








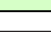





LEGENDE	
	Extincteur 6 L eau pulvérisée + additif
	Extincteur CO2 - 2 kg
	Consigne générale sécurité incendie
	Tableau électrique
	B.A.E.S.
	Issue (avec largeur de passage) : 1 UP ≥ à 0,90 m
	Issue (avec largeur de passage) : 2 UP ≥ à 1,40 m
	Déclencheur manuel d'alarme incendie
	Diffuseur sonore et lumineux d'alarme incendie
	Circulations
	Surface accessible au public
	Zone réservée au personnel



DEMOLITION ET RECONSTRUCTION DE L'ASSEMBLEE TERRITORIALE DE WALLIS ET FUTUNA

PLAN DE SECURITE - NIVEAU R+1 (Plan de principe - Sans échelle)

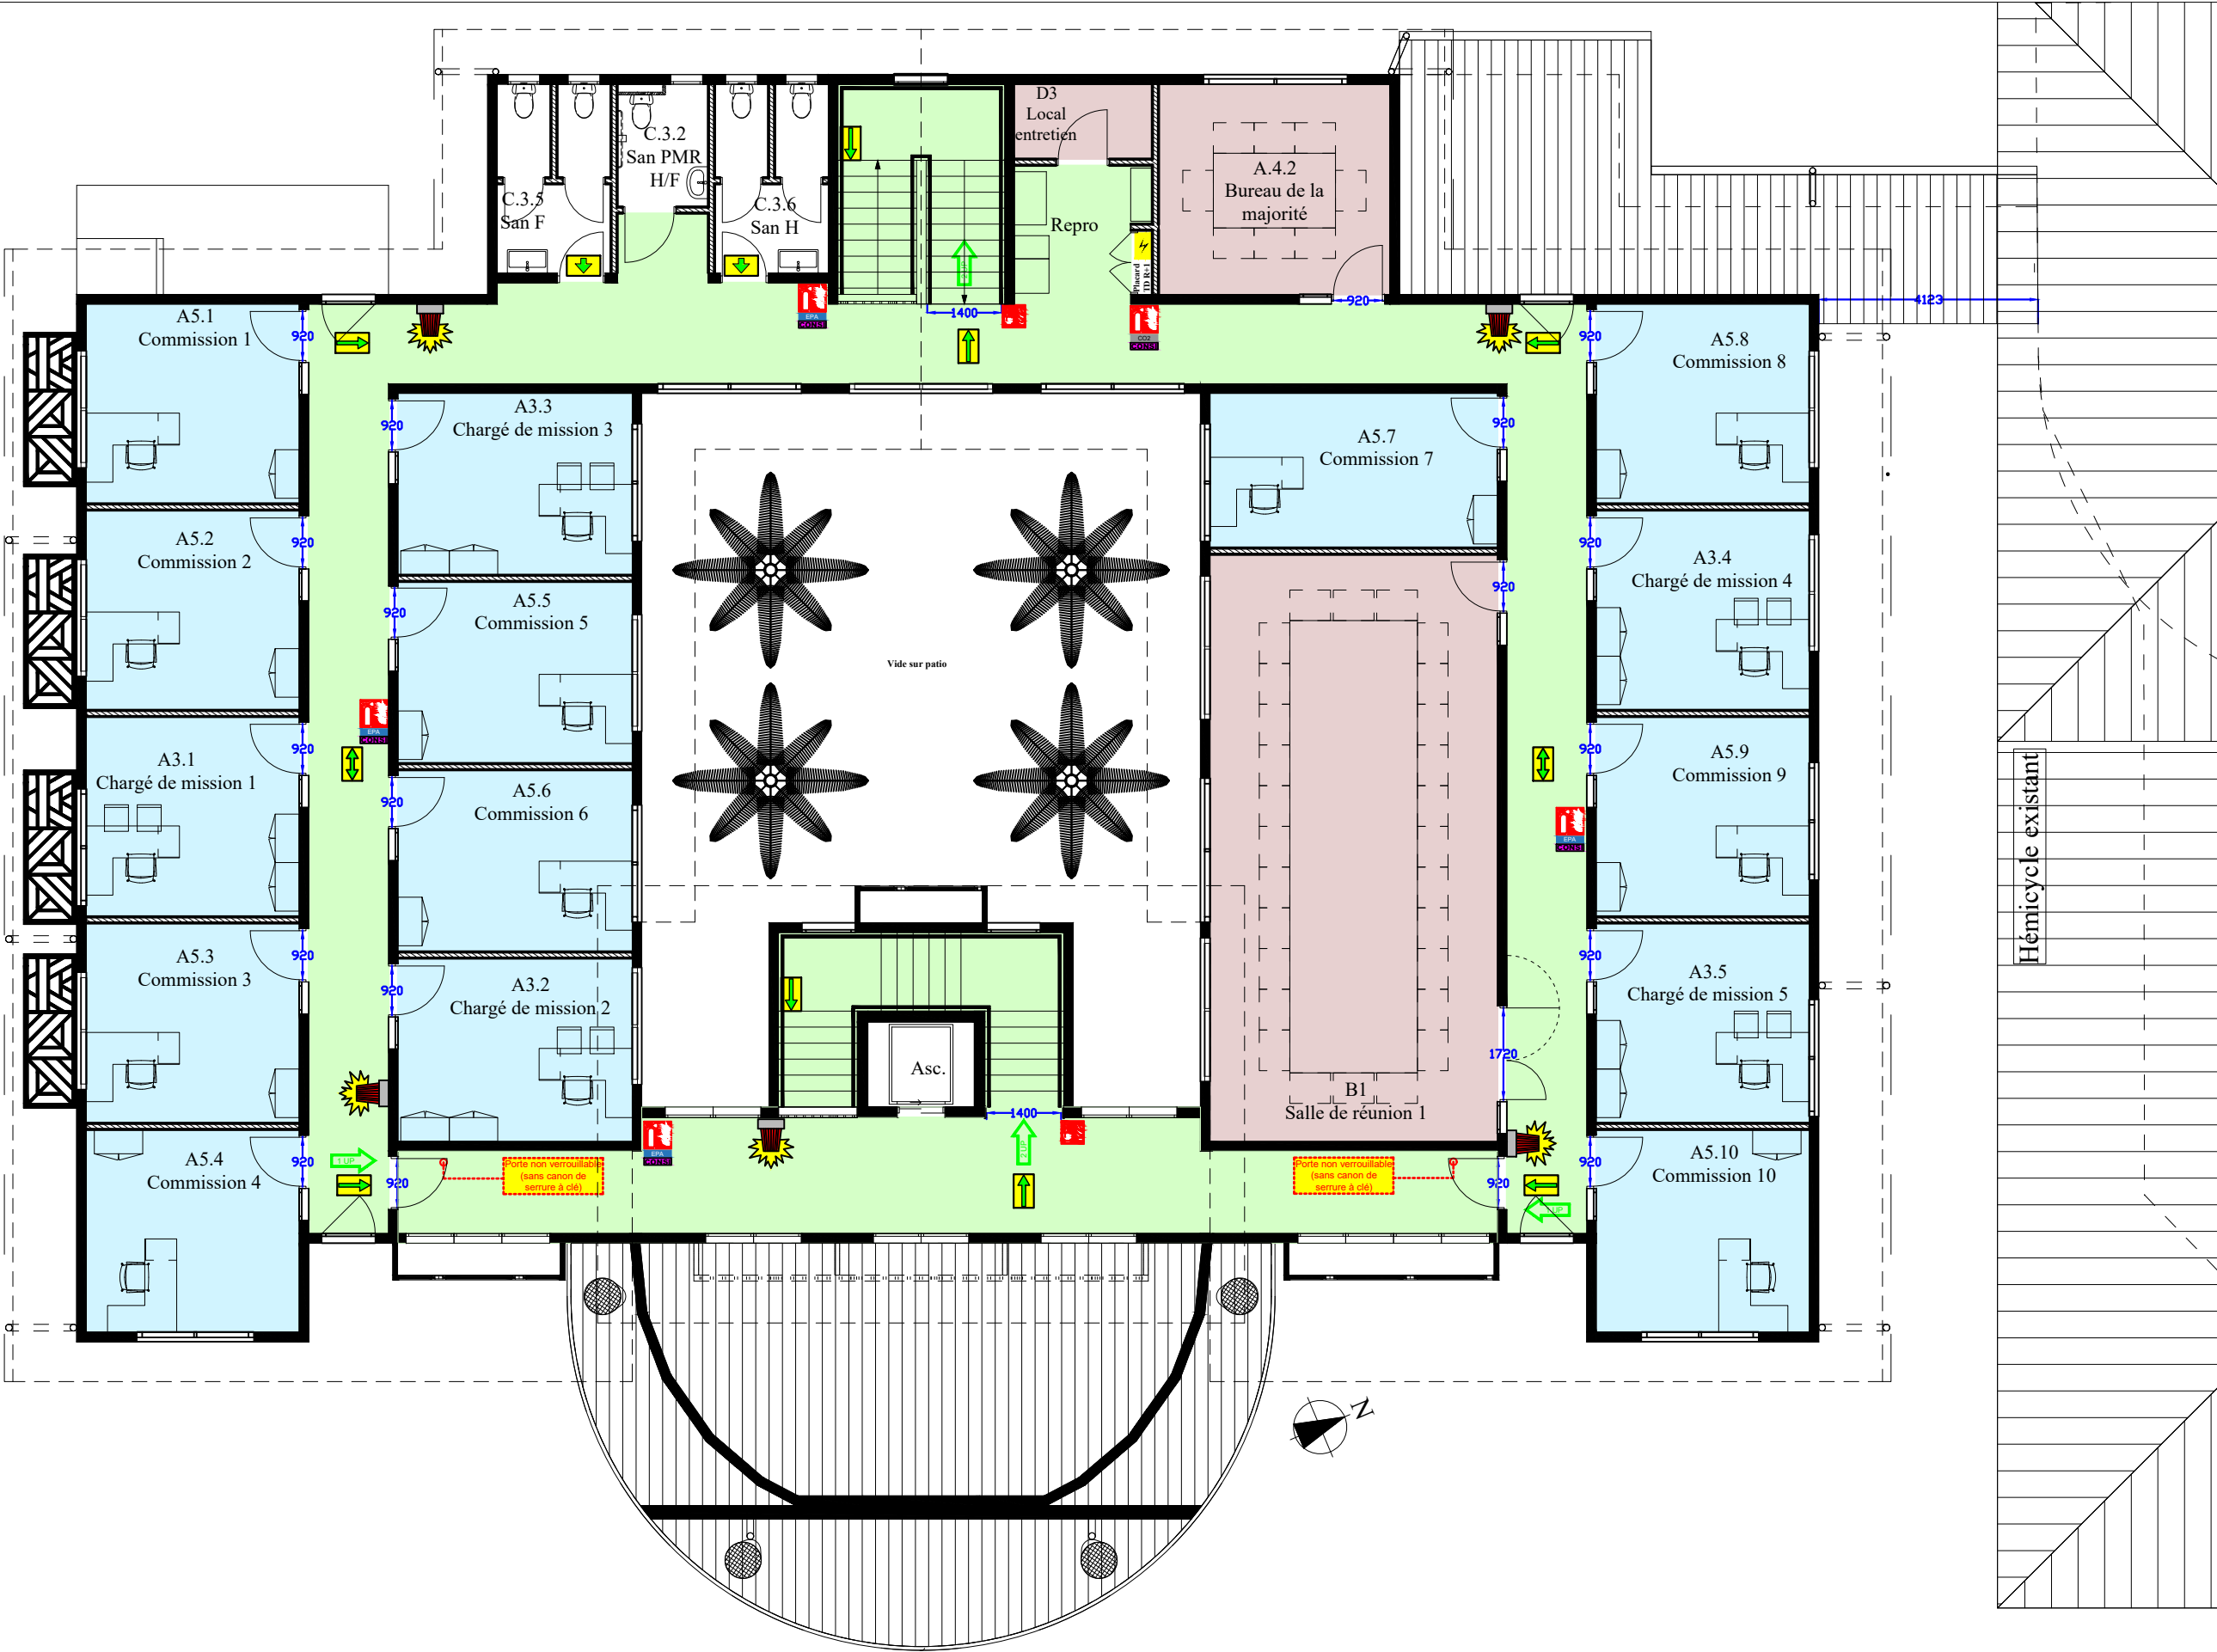

Liberté • Égalité • Fraternité
RÉPUBLIQUE FRANÇAISE



Affaire 23049
Phase : DCE

21/05/2025
Indice : 00