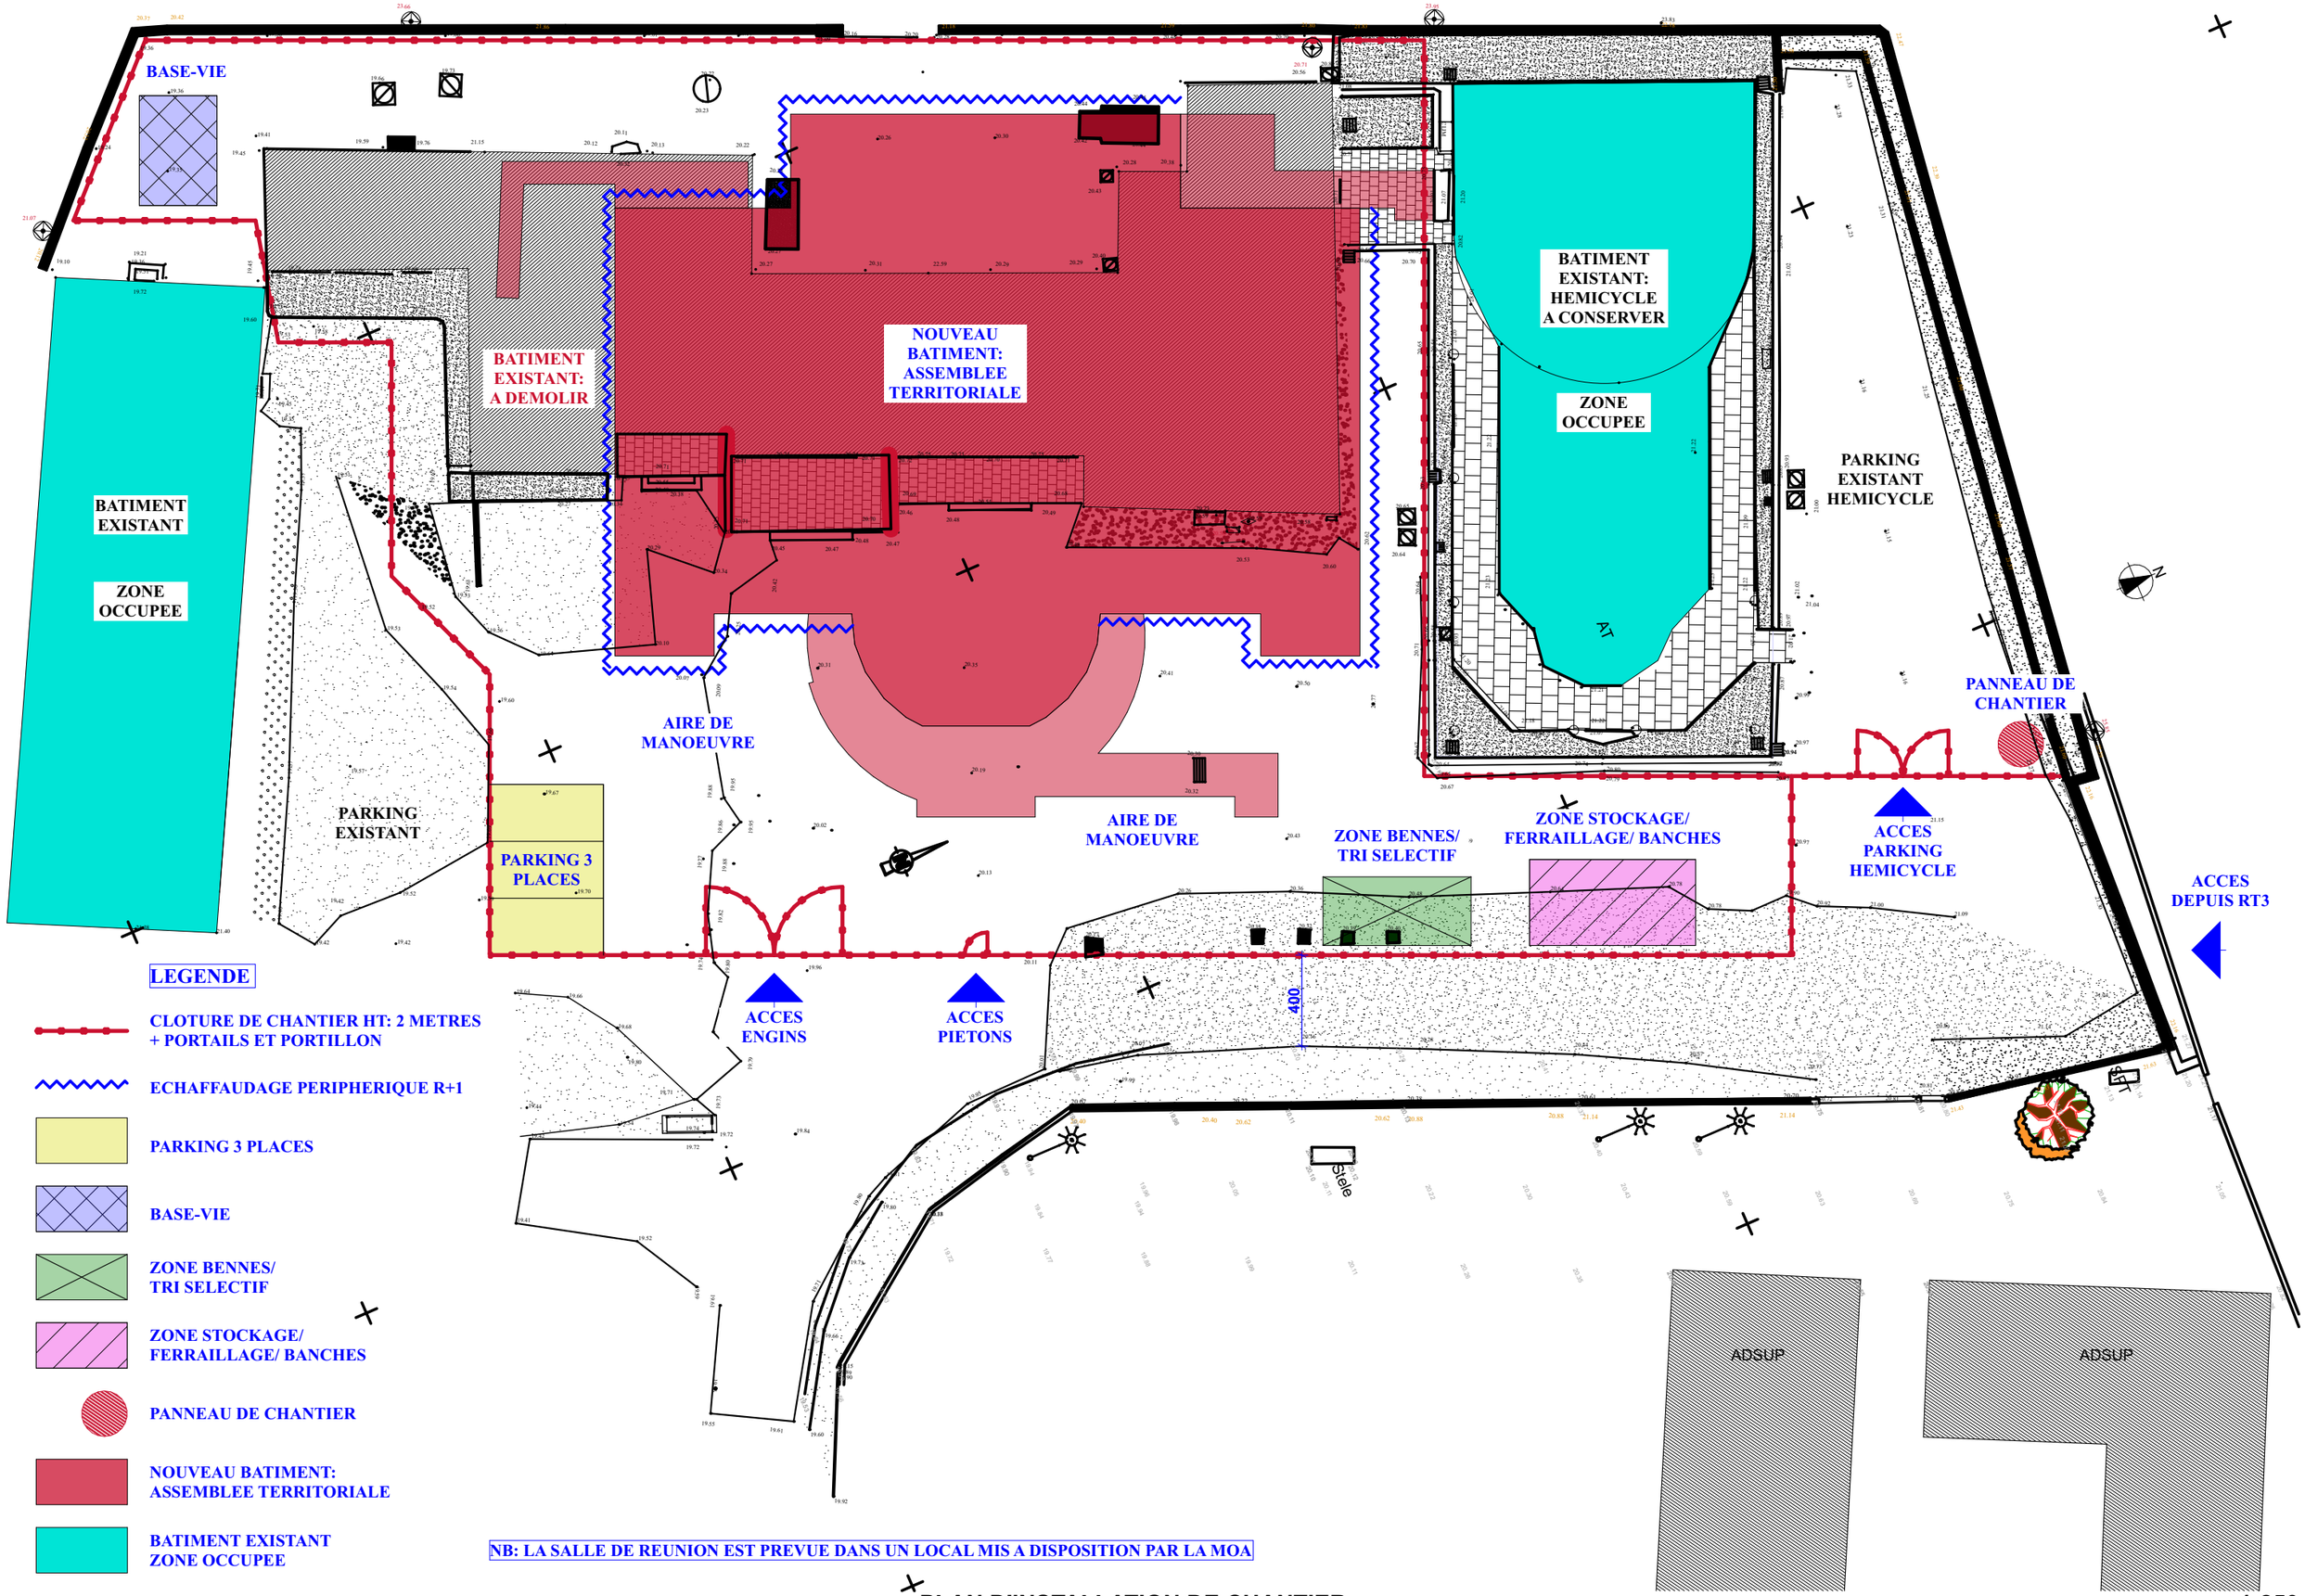

NB: LA SALLE DE REUNION EST PREVUE DANS UN LOCAL MIS A DISPOSITION PAR LA MOA

PLAN D'INSTALLATION DE CHANTIER

1:250