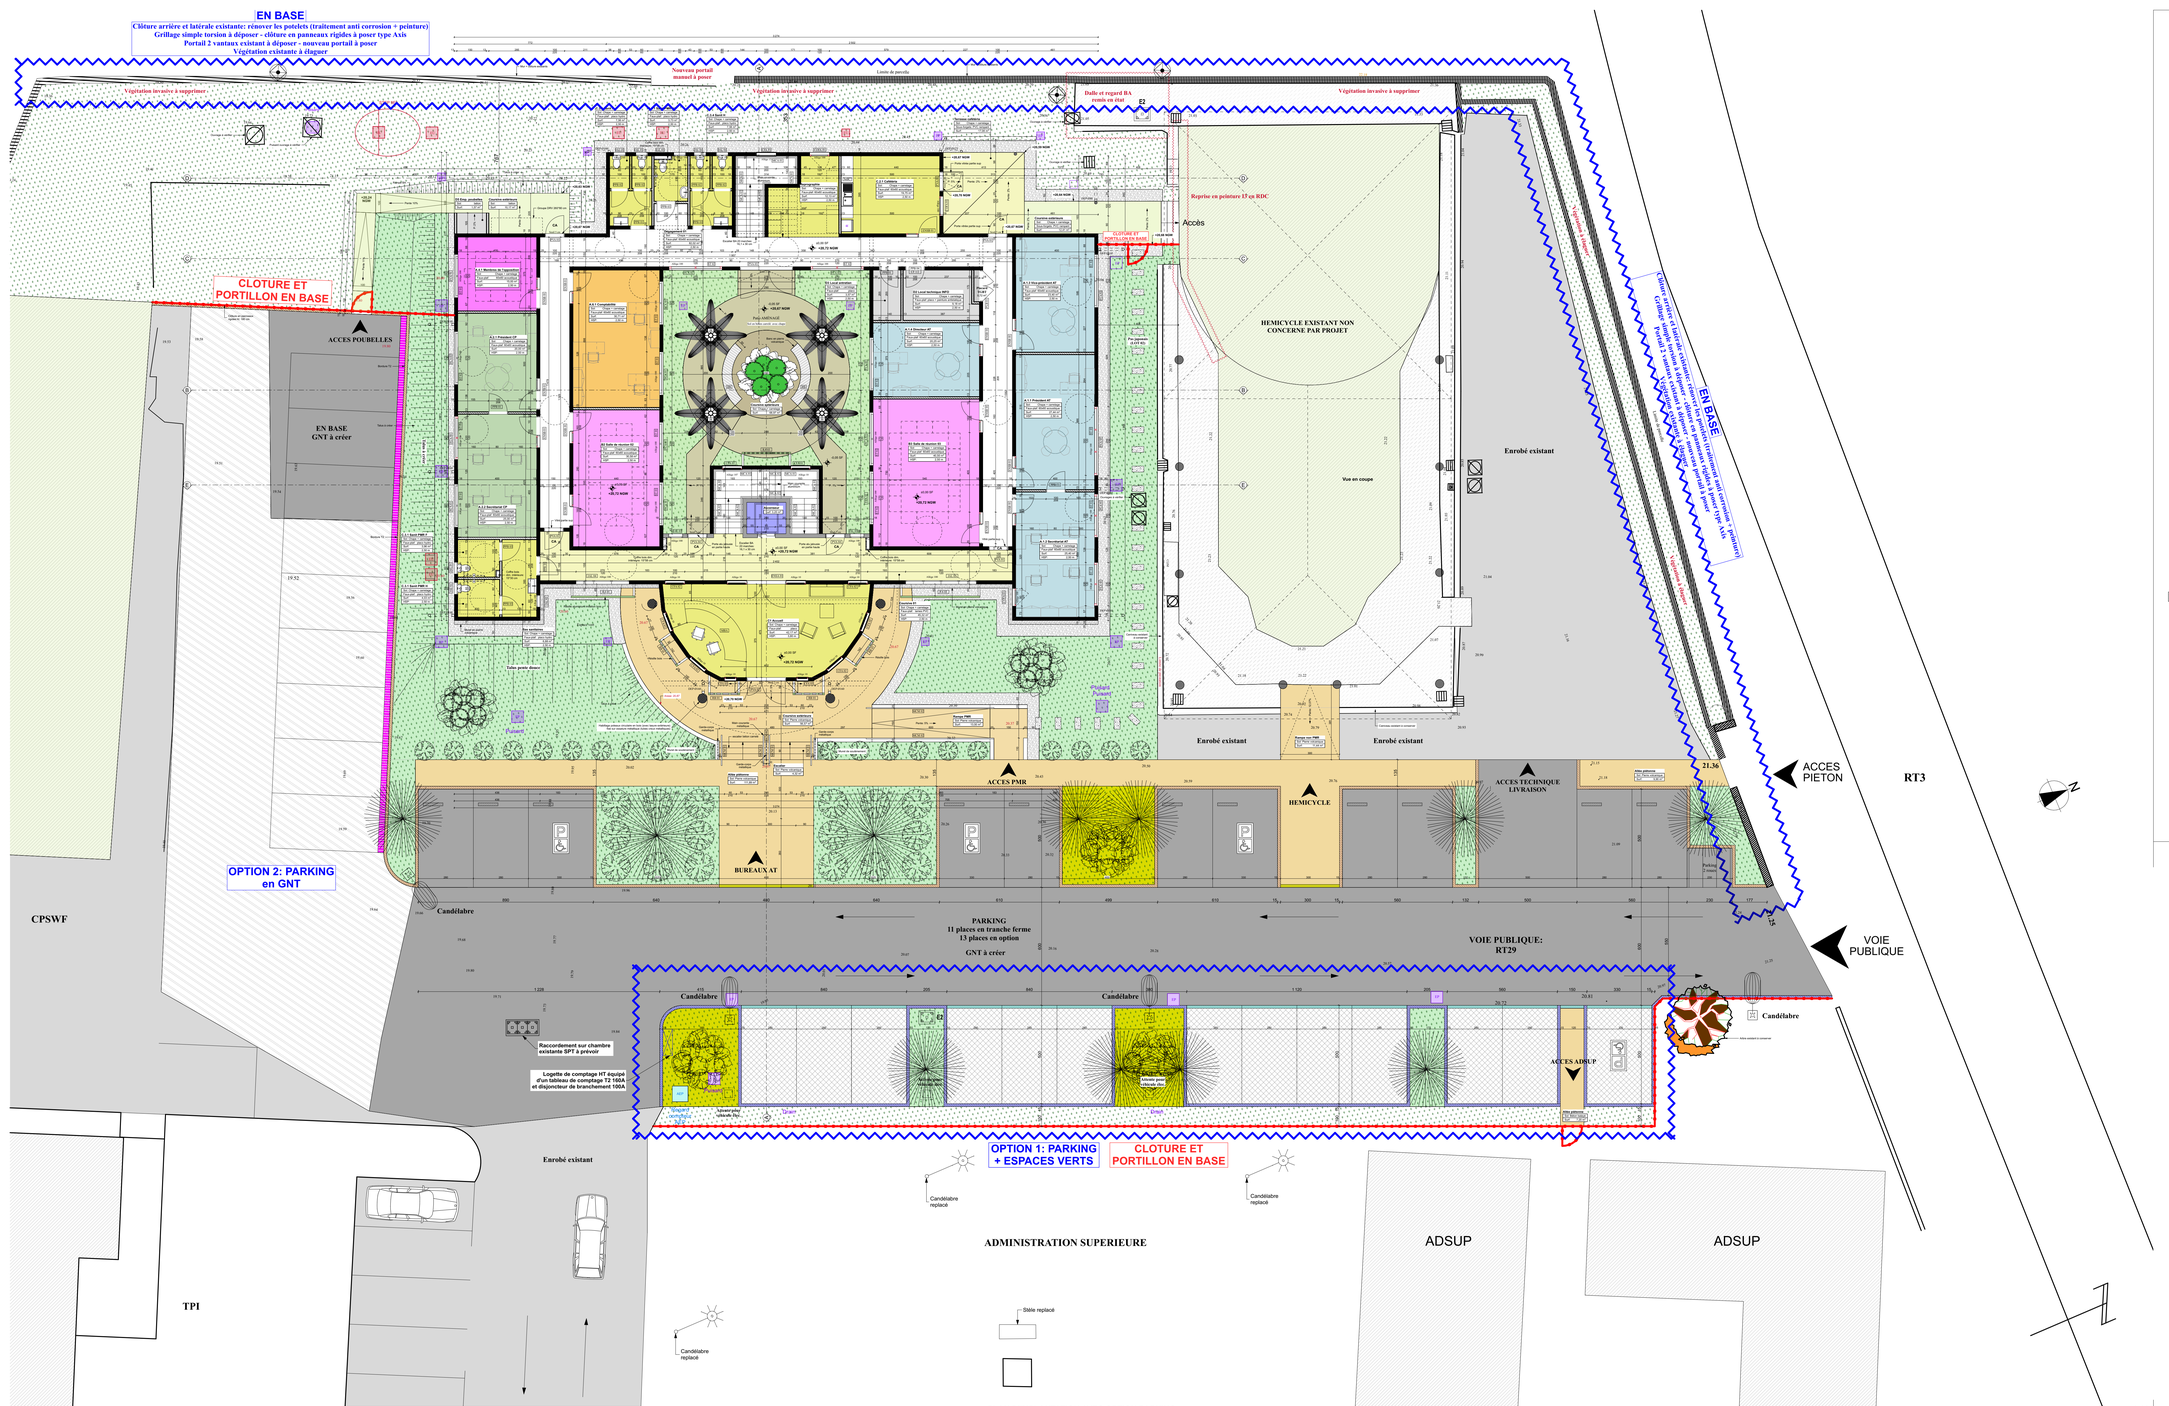

LEGENDE ZONES PROJET

- PRESIDENCE AT
- PRESIDENCE CP
- CHARGE DE MISSION
- MEMBRE DE L'OPPOSITION
- COMISSIONS
- COMPTABILITE
- REUNIONS ET ACTIVITES EVENEMENTIELLES
- ESPACE MUTUALISE
- LOCAUX TECHNIQUES
- ASCENSEUR

LEGENDE PAROIS

- VOILES BÉTON EP: 18 cm
- VOILES BETON EP: 20 cm
- CLOISON EN MACONNERIE TRADITIONNELLE EP: 13 cm
- MURET EN PIERRE VOLCANIQUE
- GAINE EN BOIS

LEGENDE RESEAUX SECS

- Candélabre 7m équipée d'une lanterne LED 8000lm 3000K en top
- E2 Chambre de tirage E2

LEGENDE VRD AVEC OPTIONS

- Arbres d'ombrage à planter
- Noue paysagère puisard avec plantes
- Noue paysagère pour récolte EP avec plantes
- Engazonnement à créer
- Engazonnement existant
- Dalles alvéolaires + gravier en option
- Enrobé à créer
- Enrobé existant
- Enrobé en option
- Allée en pierre volcanique
- Gravier à créer
- Grille métallique à poser sur caniveau existant (hémicycle)
- Pas japonais à créer
- Murets en pierre volcanique à conserver
- Caniveau à créer
- Clôture en panneaux rigides à créer ht: 180 cm
- Bordure T2
- Bordure P1
- Bordure T2 en option
- Bordure P1 en option
- Butée de roue
- RP Regard EP
- REU Regard EU
- AEP Regard AEP
- STEP 9EH STEP 9 Eh

ILES DE WALLIS & FUTUNA

MAÎTRE D'OUVRAGE : CONDUCTEUR D'OPERATION :

secal

Démolition et reconstruction du bâtiment administratif de l'Assemblée Territoriale de Wallis et Futuna

DOSSIER DE CONSULTATION DES ENTREPRISES

5

NOVEMBRE 2025

DCE

PLAN D'IMPLANTATION AVEC OPTIONS PARKING

Echi 1/100e

Modifications:

MANDATAIRE | OPC | BET STRUCTURE | BET ELECTRICITE, TELEPHONIE, FLUIDES | BET VRD, TERRASSEMENT, PAYSAGISTE | BET ENVIRONNEMENT | BET SECURITE INCENDIE