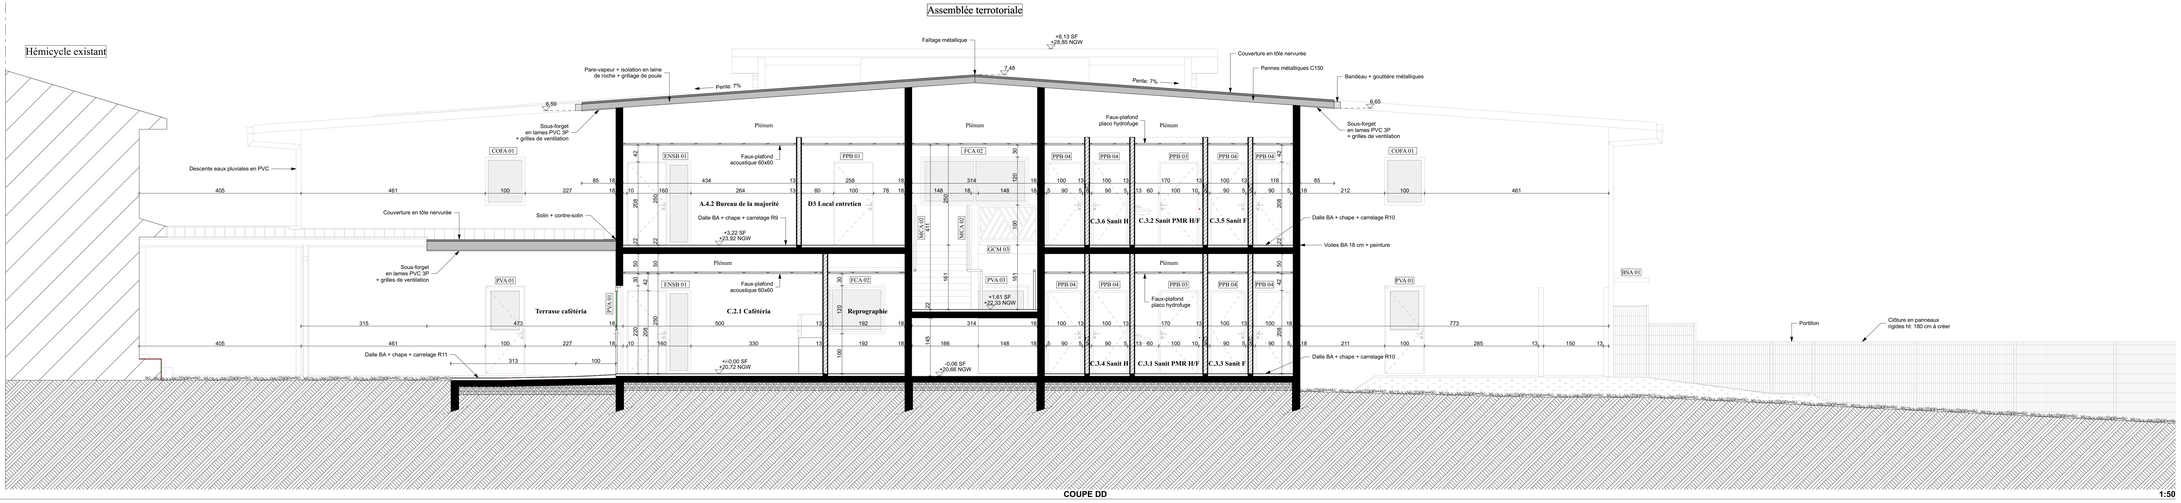

COUPE DD 1:50

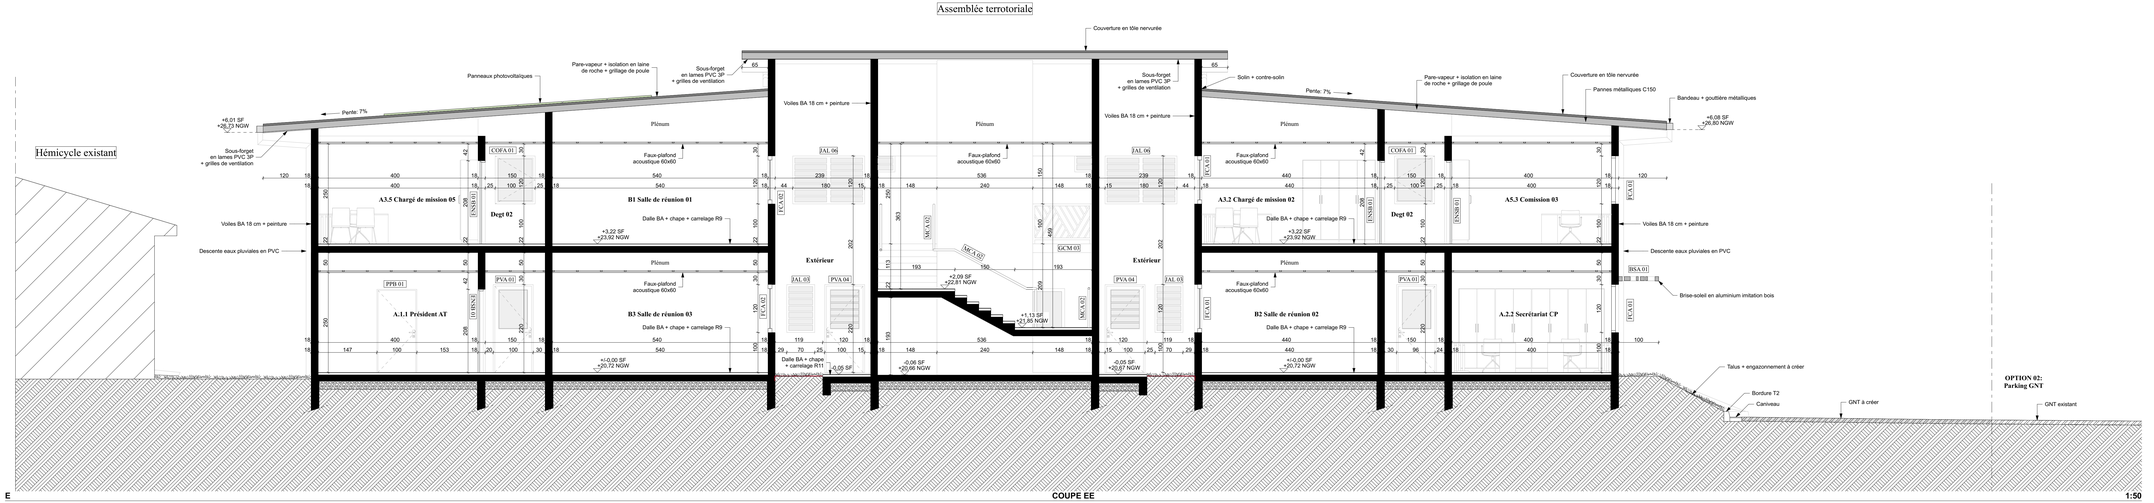

E

COUPE EE 1:50

ILES DE WALLIS & FUTUNA

MAÎTRE D'OUVRAGE :

CONDUCTEUR D'OPERATION :

Démolition et reconstruction du bâtiment administratif de l'Assemblée Territoriale de Wallis et Futuna

9

DOSSIER DE CONSULTATION DES ENTREPRISES

NOVEMBRE 2025

DCE

CARNET DE COUPES 02

Ech: 1/50e

Modifications:

OPC | BET STRUCTURE | BET ELECTRICITE, THERMIQUE, FLUIDES | BET VRD, TERRASSEMENT, ASSAINISSEMENT EU | BET ENVIRONNEMENT | BET SECURITE INCENDIE