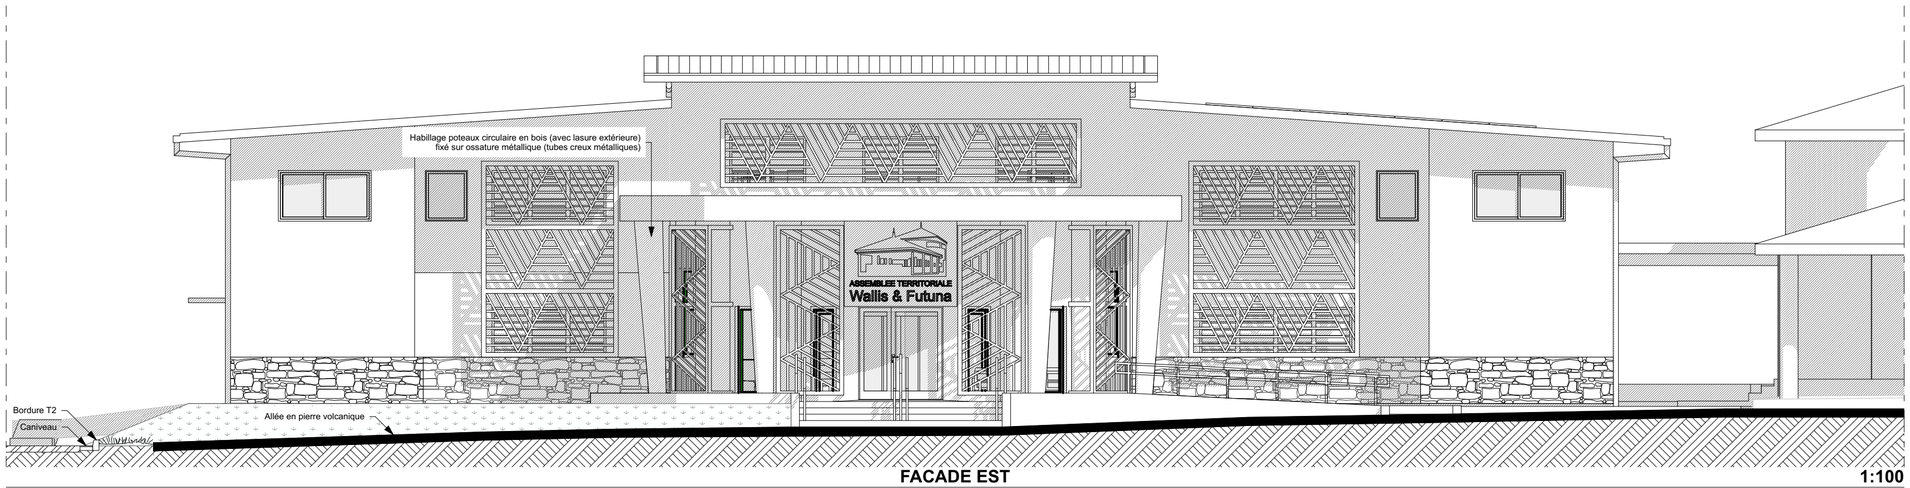

FACADE EST **1:100**

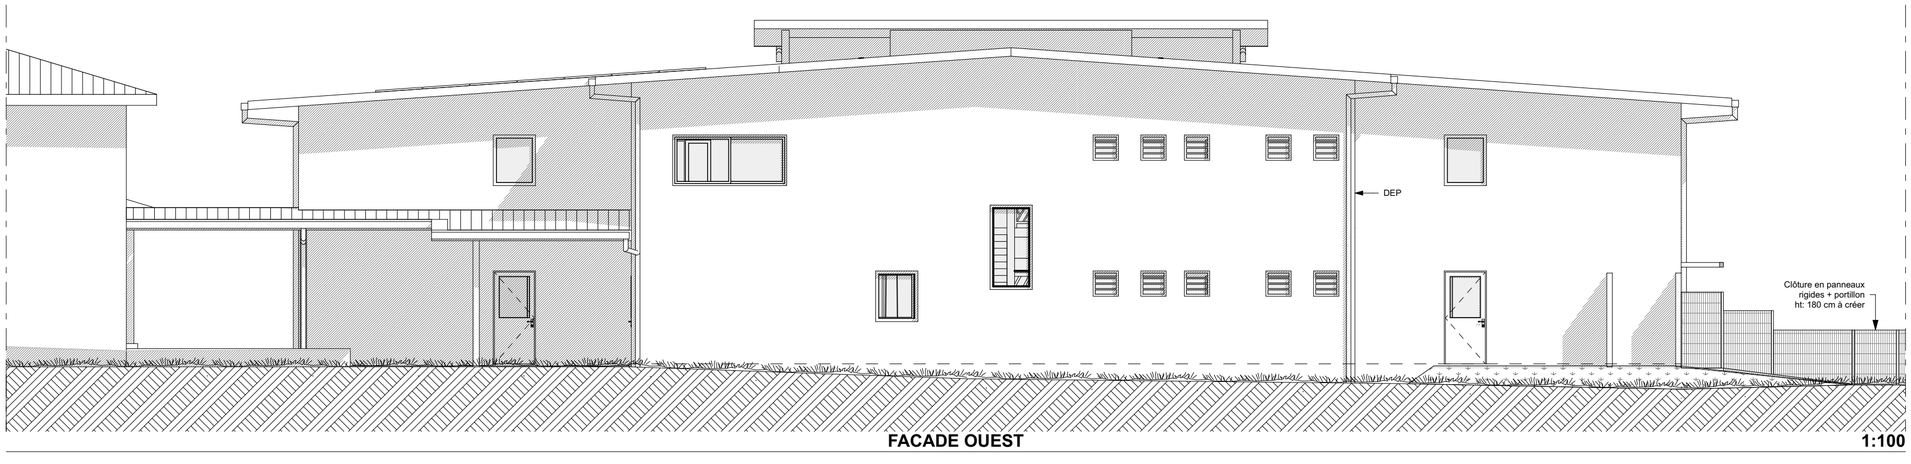

FACADE OUEST **1:100**

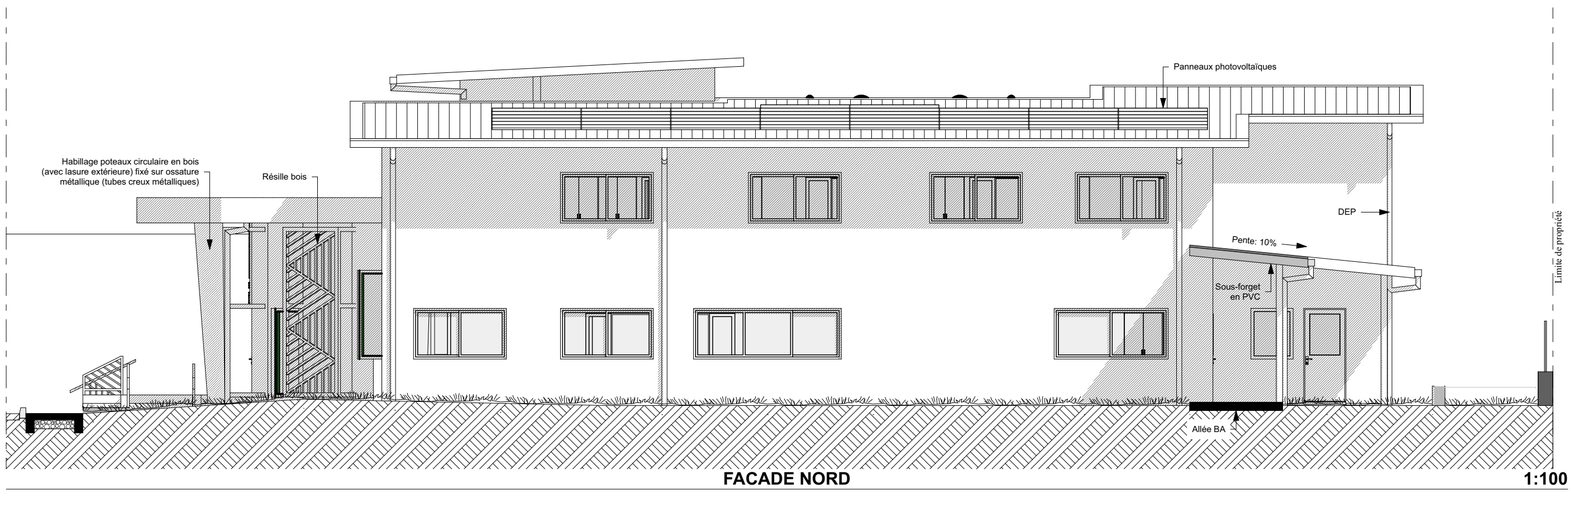

FACADE NORD **1:100**

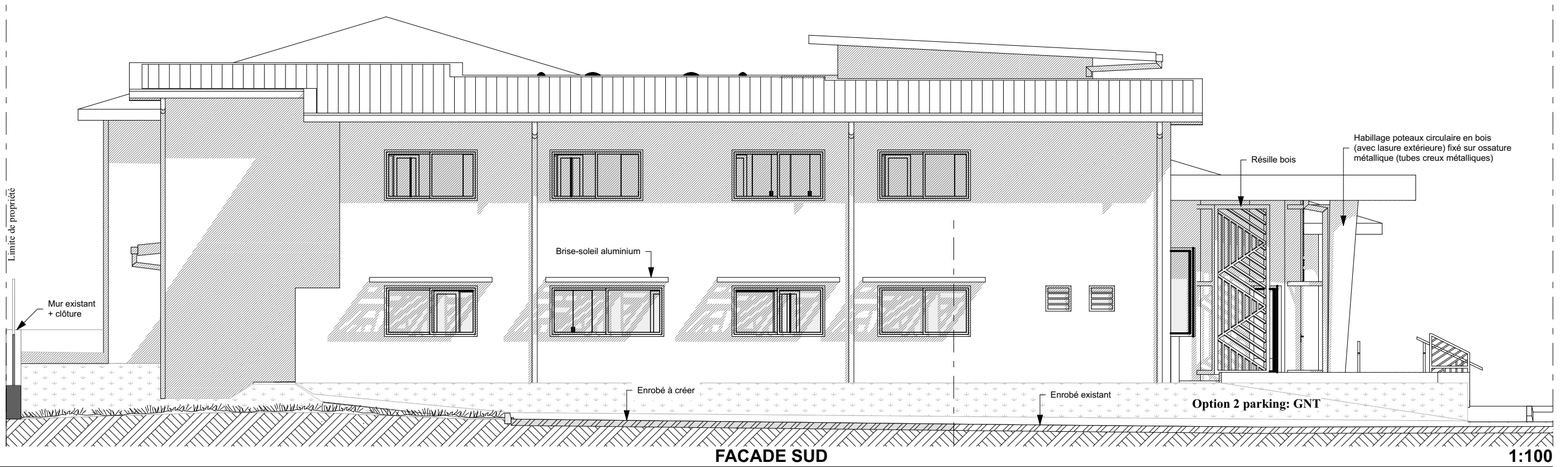

FACADE SUD **1:100**

ILES DE WALLIS & FUTUNA

MAÎTRE D'OUVRAGE :

CONDUCTEUR D'OPERATION :

Démolition et reconstruction du bâtiment administratif de l'Assemblée Territoriale de Wallis et Futuna

DOSSIER DE CONSULTATION DES ENTREPRISES

10

NOVEMBRE 2025

DCE

CARNET DE FACADES

Ech: 1/50e

Modifications:

Architecte | OPC | BET STRUCTURE | BET ELECTRICITE, THERMIQUE,FLUIDES | BET VRD, TERRASSEMENT, TRAITEMENT EU | BET ENVIRONNEMENT | BET SECURITE INCENDIE