



Vue en plan

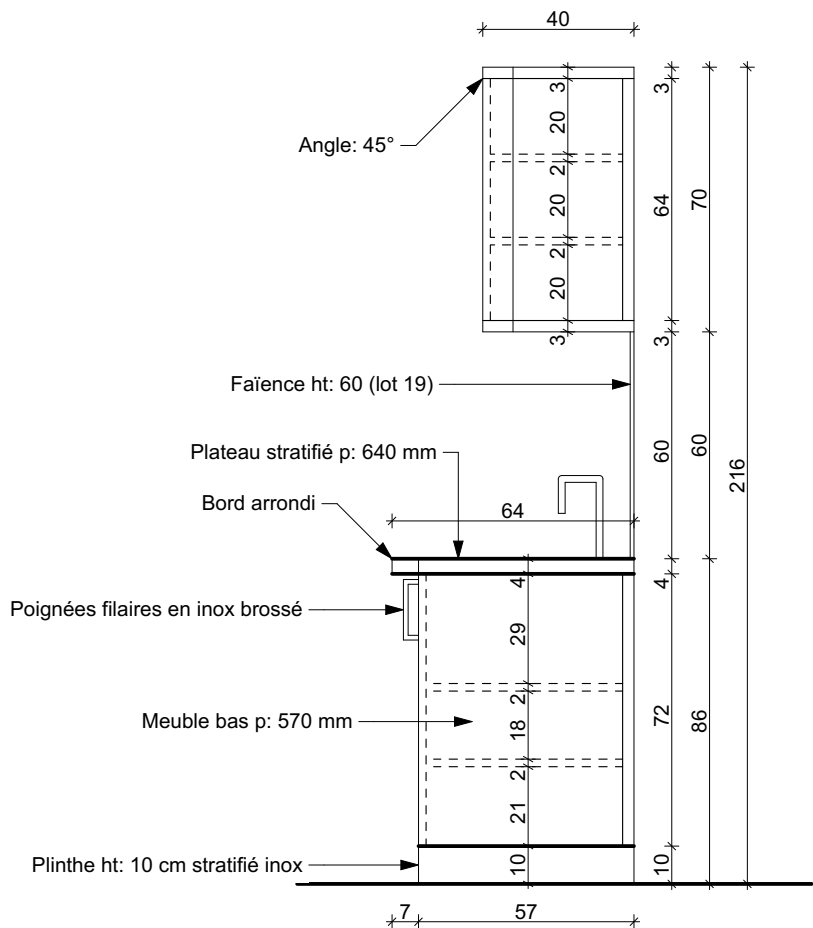

Vue en coupe

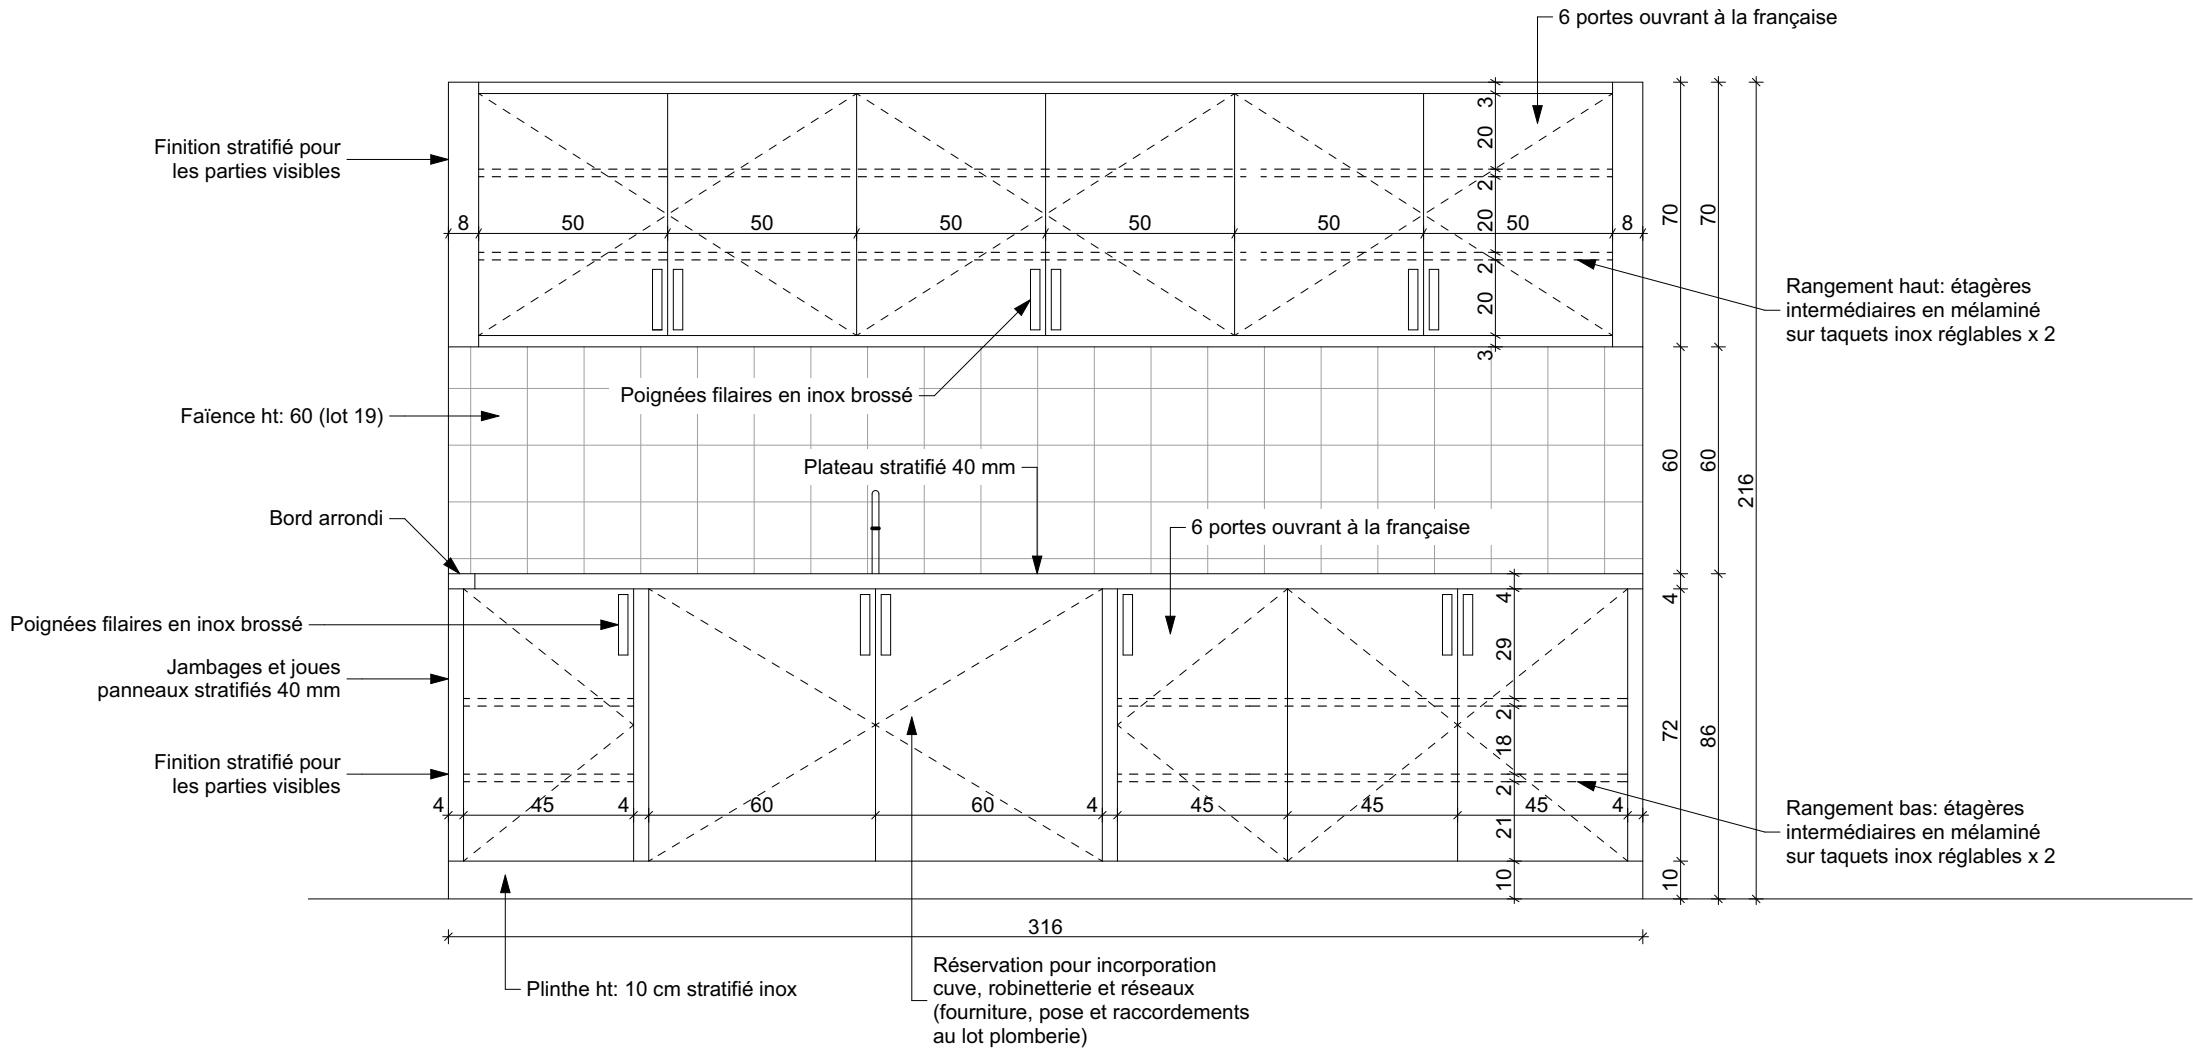

Vue en élévation

DETAILS MEUBLE CUISINE

1:20

MAÎTRE D'OUVRAGE :



CONDUCTEUR D'OPERATION :



Démolition et reconstruction du bâtiment administratif de l'Assemblée Territoriale de Wallis et Futuna

DOSSIER DE CONSULTATION DES ENTREPRISES

17

NOVEMBRE 2025

DCE



DETAILS MEUBLE CUISINE

Ech: 1/20e

Modifications:



Architecte



OPC



BET STRUCTURE



BET ELECTRICITE, THERMIQUE, FLUIDES



BET VRD, TERRASSEMENT, TRAITEMENT EU



BET ENVIRONNEMENT



BET SECURITE INCENDIE