
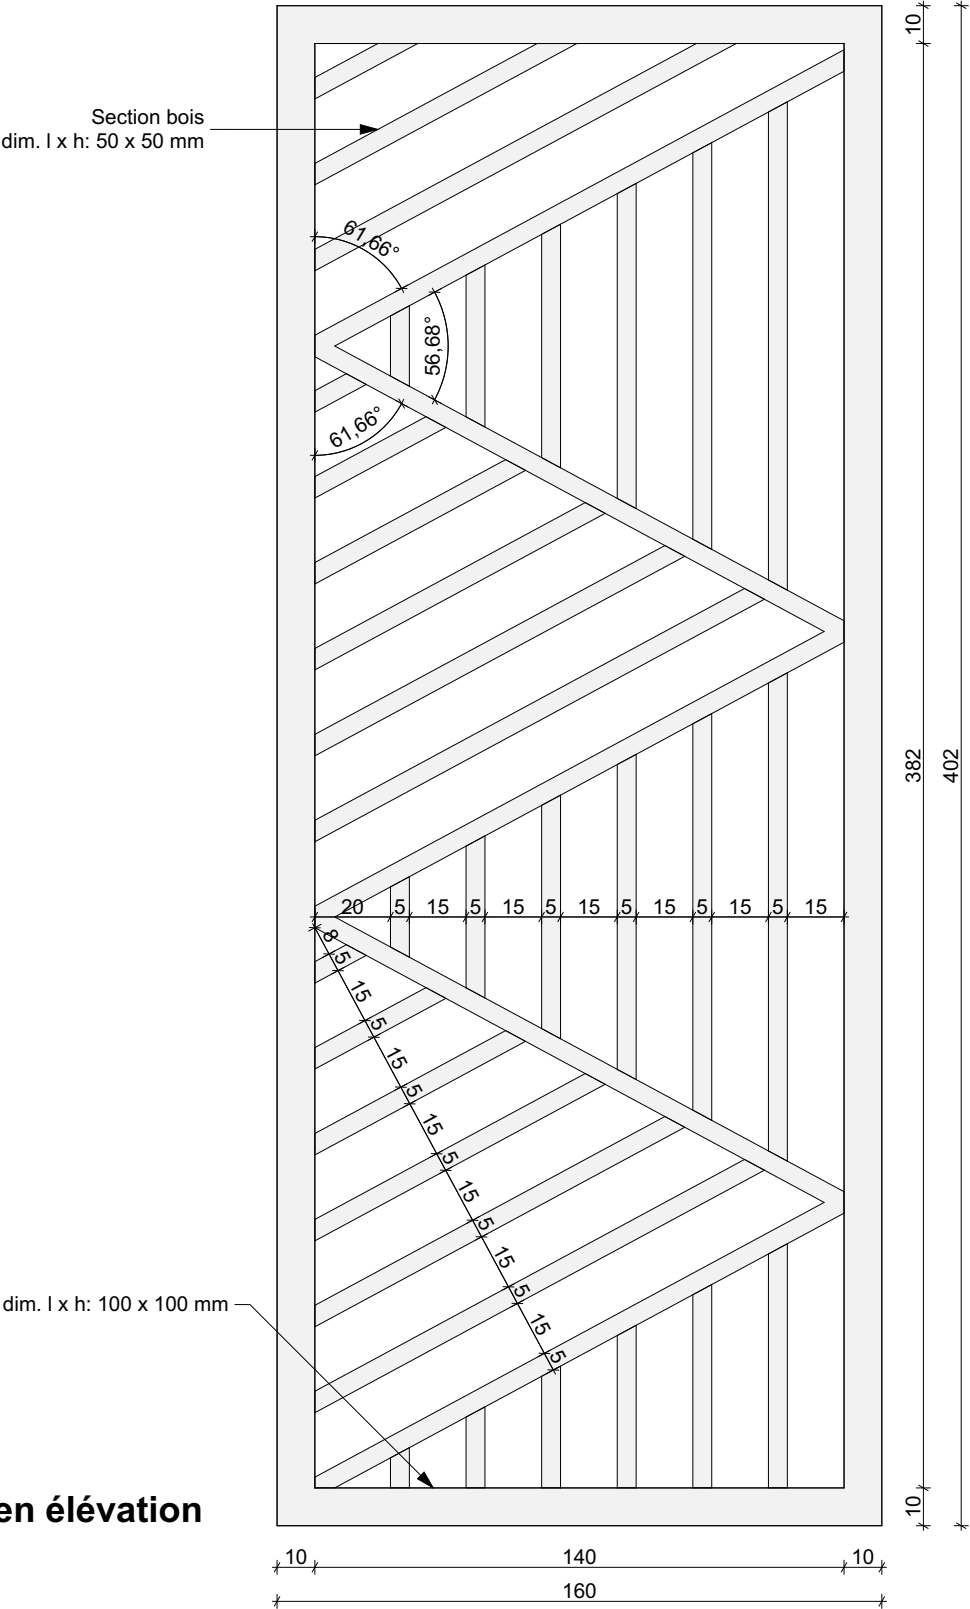


Résille bois (RB 01)

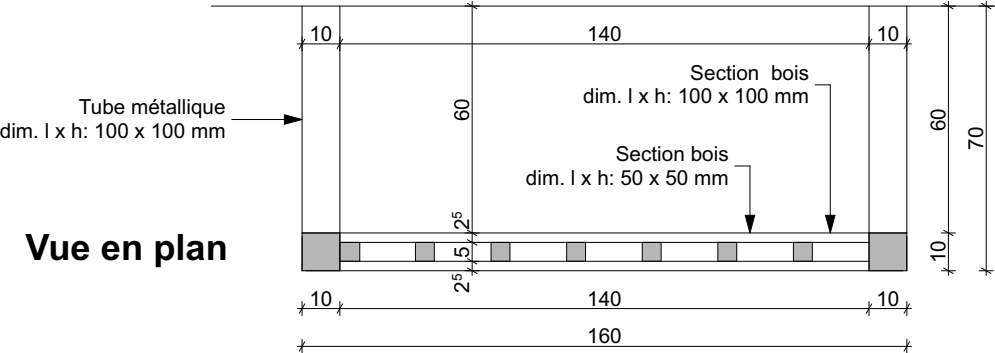

DETAILS RESILLE BOIS (RB 01)

1:20

MAÎTRE D'OUVRAGE :



CONDUCTEUR D'OPERATION :



Démolition et reconstruction du bâtiment administratif de l'Assemblée Territoriale de Wallis et Futuna

DOSSIER DE CONSULTATION DES ENTREPRISES

20

NOVEMBRE 2025

DCE



DETAILS RESILLE BOIS

Ech: 1/20e

Modifications:



Architecte



OPC



BET STRUCTURE



BET ELECTRICITE, THERMIQUE, FLUIDES



BET VRD, TERRASSEMENT, TRAITEMENT EU



BET ENVIRONNEMENT



BET SECURITE INCENDIE