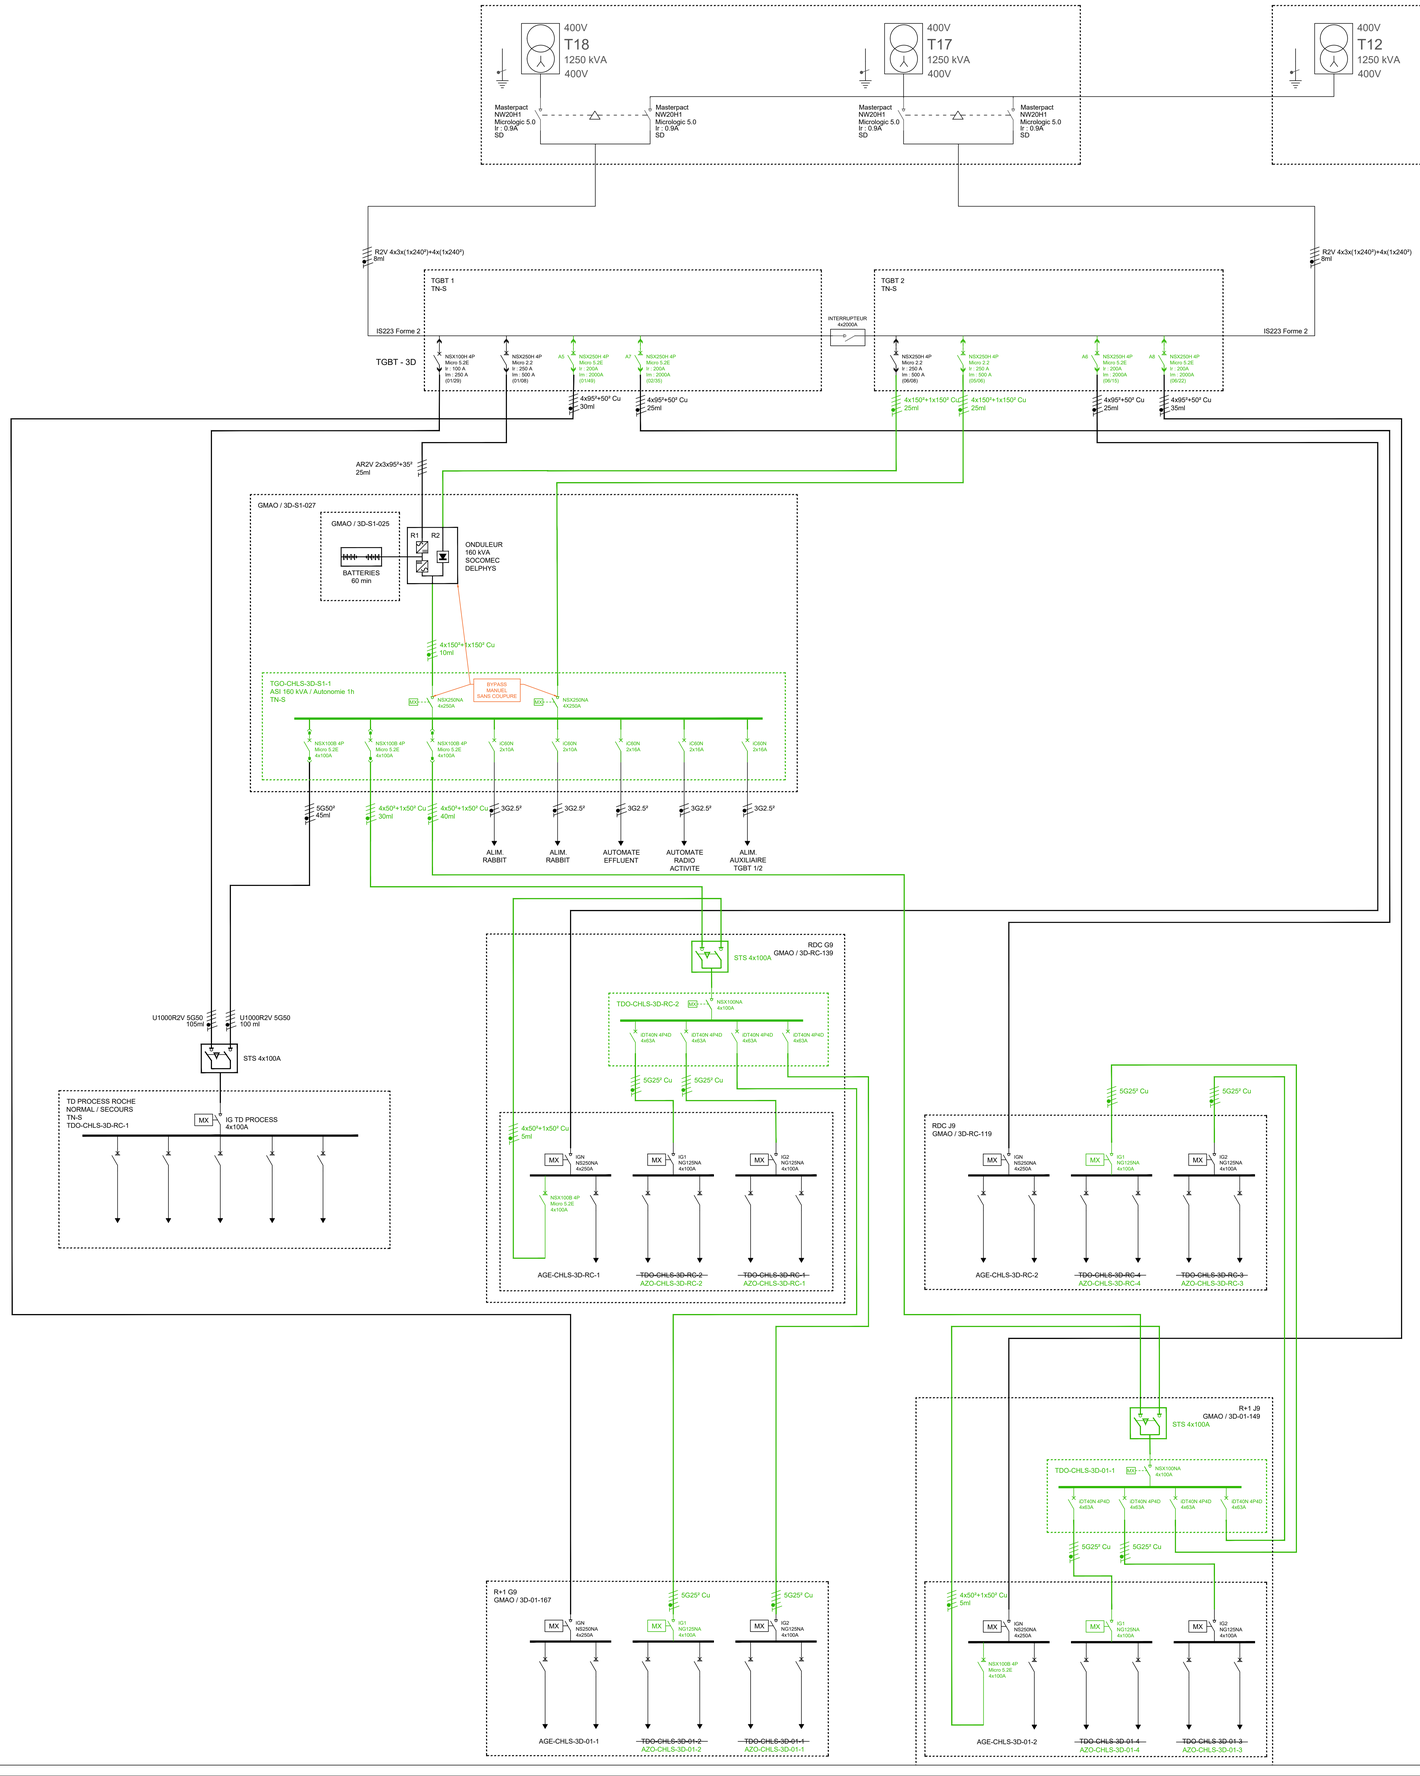

LEGENDE

- EXISTANT
- MODIFIER / REMPLACER
- NOUVEAU
- A SUPPRIMER

HCL HOSPICES CIVILS DE LYON

DIRECTION GENERALE
3 Quai des Celestins
69373 LYON CEDEX 08
☎ 04 72 40 72 40

DIRECTION DES AFFAIRES TECHNIQUES
49 Rue Villon - CS98297
69373 LYON CEDEX 08
☎ 04 72 11 70 54

ETABLISSEMENT

GROUPEMENT HOSPITALIER SUD
BATIMENT 3D

OPERATION

OPERATION N°36 0319
HARPP : MODIFICATION DS 4 ARMOIRES ELECTRIQUES
LE BATIMENT (RDC G9 / RDC J9 / ETAGE G9 / ETAGE J9)

DOCUMENT

SYNOPTIQUE BT
PROJET

ENTREPRISE

APS	APD	AT	DCE	PEO	POE

MODIFICATIONS	DATE
Ind. A - CREATION	12/08/2025

MAITRE D'OEUVRE : DAMOE interne HCL

DESSINATEUR : SNEF

N° 36 3D HARPP SYN 0201 PRO
DATE : 12/08/2025
ECHELLE : A0

RefCARTVL.dwg