

CENTRE DES
MONUMENTS NATIONAUX



RESTRUCTURATION ET RENOUVELLEMENT DES AMENAGEMENTS INTERIEURS ET DE LA SCENOGRAPHIE DU PALAIS DU TAU

Maîtrise d'ouvrage :

CENTRE DES MONUMENT NATIONAUX

Hôtel de Sully - 62 rue Saint-Antoine

75186 PARIS - Cedex 04

Maîtrise d'oeuvre ACMH :

- Architecte en Chef des Monuments Historiques
M.S. de PONTAUD
- BET TCE
PARICA

61, rue de l'Ancienne Mairie

92100 BOULOGNE-BILLANCOURT

15, rue du Laos

75015 PARIS

Maîtrise d'oeuvre Scénographie :

- Architecte aménagements
PHILEAS
- Scénographe
CASSON MANN
- BET aménagements
TPFI
- Concepteur lumière
ATELIER AUDIBERT
- Design graphique
PRALINE
- Economiste spécialisé scénographie
ADEQUAT
- BET audiovisuel
RC AUDIOVISUEL

OPC :

DIRECT & ORG

CSSI :

3SQE

64, rue Taitbout

75009 PARIS

Bureau de contrôle technique

DEKRA

CSPS :

DEKRA

EMETTEUR :

lamparredo
METAL DESIGN CREATIONS

VIA NOALESE, 60
31055 QUINTO DI TREVISO (TV) – ITALY

TEL : +39 0422 470 085
MAIL : PALAISDUTAU@LAMPARREDO.COM

A MESTIERI COMPANY

VI-S01-01

Indice :	Date :	Modifications :	Etabli par :	Vérifié par :
A	09/09/25	PREMIÈRE ÉMISSION	GP	GC
B				
C				
D				
E				
F				
G				

OPERATION	PHASE	EMETTEUR	LOT	NIVEAU	TYPE DOC	N°DOCUMENT	INDICE
TAU	EXE2	LAM	SC01	R+1	PLA	0025	A

TABLEAU DES MATÉRIAUX	
CODE	DESCRIPTION
ACC01	GRILLE D'AÉRATION BLEU 50% RAL 5003 50% RAL5011
ACC02	JOINT DE COMPRESSION
ACC03	BLOC DE PRESSION
ACC04	PIEDS RÉGLABLES
ACC05	ANCRAGE AU SOL
ACC06	FIXATION DU SOCLE
ACC07	AIMANT
ACC08	BANDE VELCRO
ACC09	PANNEAU AMOVIBLE
ACC10	CAPTEUR D'ALARME
ACC11	PASSAGE DE CÂBLE HERMÉTIQUE
ACC12	MINI-CLIMA
ACC13	SILICONE NOIR
BOIS01	PANNEAU CHÊNE FUMÉ TROIS PLIS 20mm
BOIS11	MDF 19mm
BOIS12	MDF 19mm ignifuge M1
BOIS21	MDF PEINT 19mm BLEU 50% RAL 5003 50% RAL5011
BOIS31	MDF LAQUÉ 19mm BLEU 50% RAL 5003 50% RAL5011
BOIS41	MDF PEINT 19mm
BOIS51	MDF PEINT 19mm HYDROFUGE M3
CHA01	CHARNIÈRE MULTIPIVOT
CHA02	CHARNIÈRE
FIN01	PIERRE
FIN02	SÉRIGRAPHIE LILY
LAQ01	RETRO LAQUAGE RAL
LAQ02	RETRO LAQUAGE OR
MET01	STRUCTURE ACIER BLEU 50% RAL 5003 50% RAL5011
MET02	STRUCTURE ACIER RAL 9005 OPAQUE
MET03	STRUCTURE ACIER PEINTURE LIQUIDE LA01
MET11	TÔLE PLIÉE BLEU 50% RAL 5003 50% RAL 5011
MET12	TÔLE PLIÉE RAL 9005 OPAQUE
MET13	TÔLE PLIÉE RAL OR
MET21	PROFILÉ ACIER BLEU 50% RAL 5003 50% RAL5011
MET22	PROFILÉ ACIER RAL 9005 OPAQUE
MET31	ENTOURAGE EN PLAT ACIER ÉPAIS BLEU 50% RAL 5003 50% RAL 5011
MET41	PROFILÉ ALUMINIUM OR
MET42	PROFILÉ ALUMINIUM
MET51	TÔLE ALUMINIUM PLIÉE RAL OR
MET52	TÔLE ALUMINIUM PLIÉE RAL 9005 OPACO
SC02_01	LOT SC02 ECLAIRAGE SCÉNOGRAPHIE
SC02_02	PRÉPARATION DE L'ÉCLAIRAGE
SC02_03	PANNEAU LUMINEUX
SC02_04	DRIVER
SC03_01	LOT SC03 MATÉRIEL AUDIOVISUEL PARCOURS PERMANENT
SC03_02	SUPPORT MEDIA
SC03_03	ÉCRAN PRO DVX IPPC-24 (SC03)
SC03_04	ÉCRAN PRO DVX IPPC-15 (SC03)
SC03_05	PROLITE TF4339MSC-B1AG 43" (SC03)

SC03_06	SAMSUNG VM55B-R 55" (SC03)	
SC03_07	SPEAKERS FRS 7 W	
SC03_08	24HD7M BEETRONICS	
SC04_01	LOT SC04 SIGNALÉTIQUE DIDACTIQUE ET DIRECTIONNELLE	
SC04_02	PANNEAU GRAPHIQUE EN APPLIQUE (SC04)	
SC04_03	LAYER GRAPHIQUE EN APPLIQUE (SC04)	
SC05_01	LOT SC05 MANIPULATION MAQUETTES	
SC05_02	SUPPORT MANIPULATION MAQUETTES	
SER01	SERRURE	
SER02	SERRURE SC	
VER01	VERRE P2A 66.2 12,76mm	
VER02	VERRE P2A 66.2 ANTI-REFLET 12,76mm	
VER03	VERRE P6B 66.8 15,04mm	
VER04	VERRE P6B 66.8 ANTI-REFLET 15,04mm	
VER05	VERRE P7B 88.12 20,56mm	
VER06	VERRE P8B 8108,8 32,08mm	
VER07	VERRE DE PROTECTION 4mm	

LEGENDE ECLAIRAGE ARCHI				
Symbole	Description	Puissance	Optique	Temp.
S1	Suspension Lustre sur mesure	- W	variées	- K
S2	Suspension up and down	186 W	120°	3000 K
S3	Suspension down	62 W	120°	3000 K
A1	Applique décorative	26 W	OPAL	- K
A2	Applique décorative	14 W	flood	- K
A3	Torchère sur mesure	- W	variées	- K
SP1-25	Spot en applique sur mobilier	8 W	25°	3000 K
SP1-40	Spot en applique sur mobilier	8 W	40°	3000 K
SP2	Applique : Spot orientable sur patère	12 W	45°	3000K
SP3-50	Mini spot en applique mobilier	2 W	50°	3000K
SP3-20	Mini spot en applique mobilier	2 W	20°	3000K
SP4	Mini spot orientable	4.8 W	natif 2.7°	3000K
E1	Encastré dans main-courante	1.5W	ASYM	3000 K
GR1	Grazer LED	6W	ASYM	3000 K
GB1	Gobo en applique	43W	-	3000 K
DL1	Downlight encastré dans FP	9W	38°	3000 K
PL	Panneau lumineux	-	-	3000 K


LEGENDE ECLAIRAGE MUSEO				
Symbole	Description	Puissance	Optique	Temp.
R	Rail 3 allumages	-	-	-
R-CA1	Cadreur avec découpe et focus - DIM	35 W	-	3000 K
R-CA2	Mini cadreur avec découpe et focus - DIM	20 W	-	3000 K
R-WW	Appareil wall washer orientable sur rail - DIM	15 W	WW	3000 K
R-SP1	Spot zoom orientable sur rail - DIM	21 W	8-55°	3000 K
R-SP2	Spot focus orientable sur rail - DIM	36 W	10°-70°	3000 K

LEGENDE ECLAIRAGE LINEAIRE				
Symbole	Description	Puissance	Optique	Temp.
L01	linéaire led intégré dans tablette mobilier	10W/m	capot diffusant	3000 K
L02	Linéaire avec optique + nid d'abeille	10W/m	15°	3000 K
L03	Linéaire de puissance	33W/m	capot diffusant	3000 K
L04	Linéaire plat	12W/m	capot diffusant	Variées
L05	Linéaire orientable	8W/m	capot diffusant	3000 K
L06	Linéaire orientable avec c optique	28.5W/m	ASYM	3000 K
L07	Mini-linéaire LED	12W/m	120°	3000 K
L08	Linéaire sur patère orientable	24W/m	OPAL 15°	3000 K

LEGENDE ECLAIRAGE VITRINE				
Symbole	Description	Puissance	Optique	Temp.
V-RBT	Rail basse tension - Plat	-	-	-
V-SP1	Mini-spot orientable sur rail BT	2,6W	10°/ 29°	3000 K
V-SP2	Mini-spot orientable sur rail BT	3,5W	18°/ 28°	3000 K
V-M1	Mini-mât 1 spot	1,5W	40°	3000 K
V-CA	Mini-cadreur sur rail BT	10W	15-35°	3000 K

CETTE LEGENDE PERMET DE SE
REPERER DANS L'ENSEMBLE DES
PLANS, ELEVATIONS ET DETAILS

EMETTEUR Atelier H. Rudibert LUMIERES D'INTERIEUR 5 rue Jules Vallès - Paris 11 01 43 67 33 77 - contact@atelierherveaudibert.com	ARCHITECTURE ATELIER PHILEAS phileas@atelier-phileas.com 01 53 33 24 43	SCENOGRAPHIE CASSON MANN laure.c@cassonmann.com 06 11 81 07 88	PALAIS DU TAU ETAGES VARIES ESPACES MUSEO ESPACES VARIES	Page 6	MAITRISE D'OUVRAGE - Centre des Monuments Nationaux <small>Les mesures ne peuvent être prises sur les plans. Seule les chiffres et indications portés font autorité. Les entreprises et sous-traitants doivent vérifier et sont responsables des dimensions et installations. L'ingénieur doit être prévenu de toute modification avant le démarrage des travaux. L'ingénieur doit approuver les détails et/ou détails avant fabrication. Les modifications concernant seulement l'apparence. L'ingénieur n'a pas autorité en matière de sécurité, structure et réglementation. Tous les détails doivent apparaître des principes de construction sont schématisés.</small> PRINTING DATE: 26/09/2023	PHASE DCE REVISION 0	ECHELLE(S) @A3 1:50 PLAN N° LEGENDE LUMIERE	AHA-ctb
--	--	---	--	-----------	---	-----------------------------------	---	---------

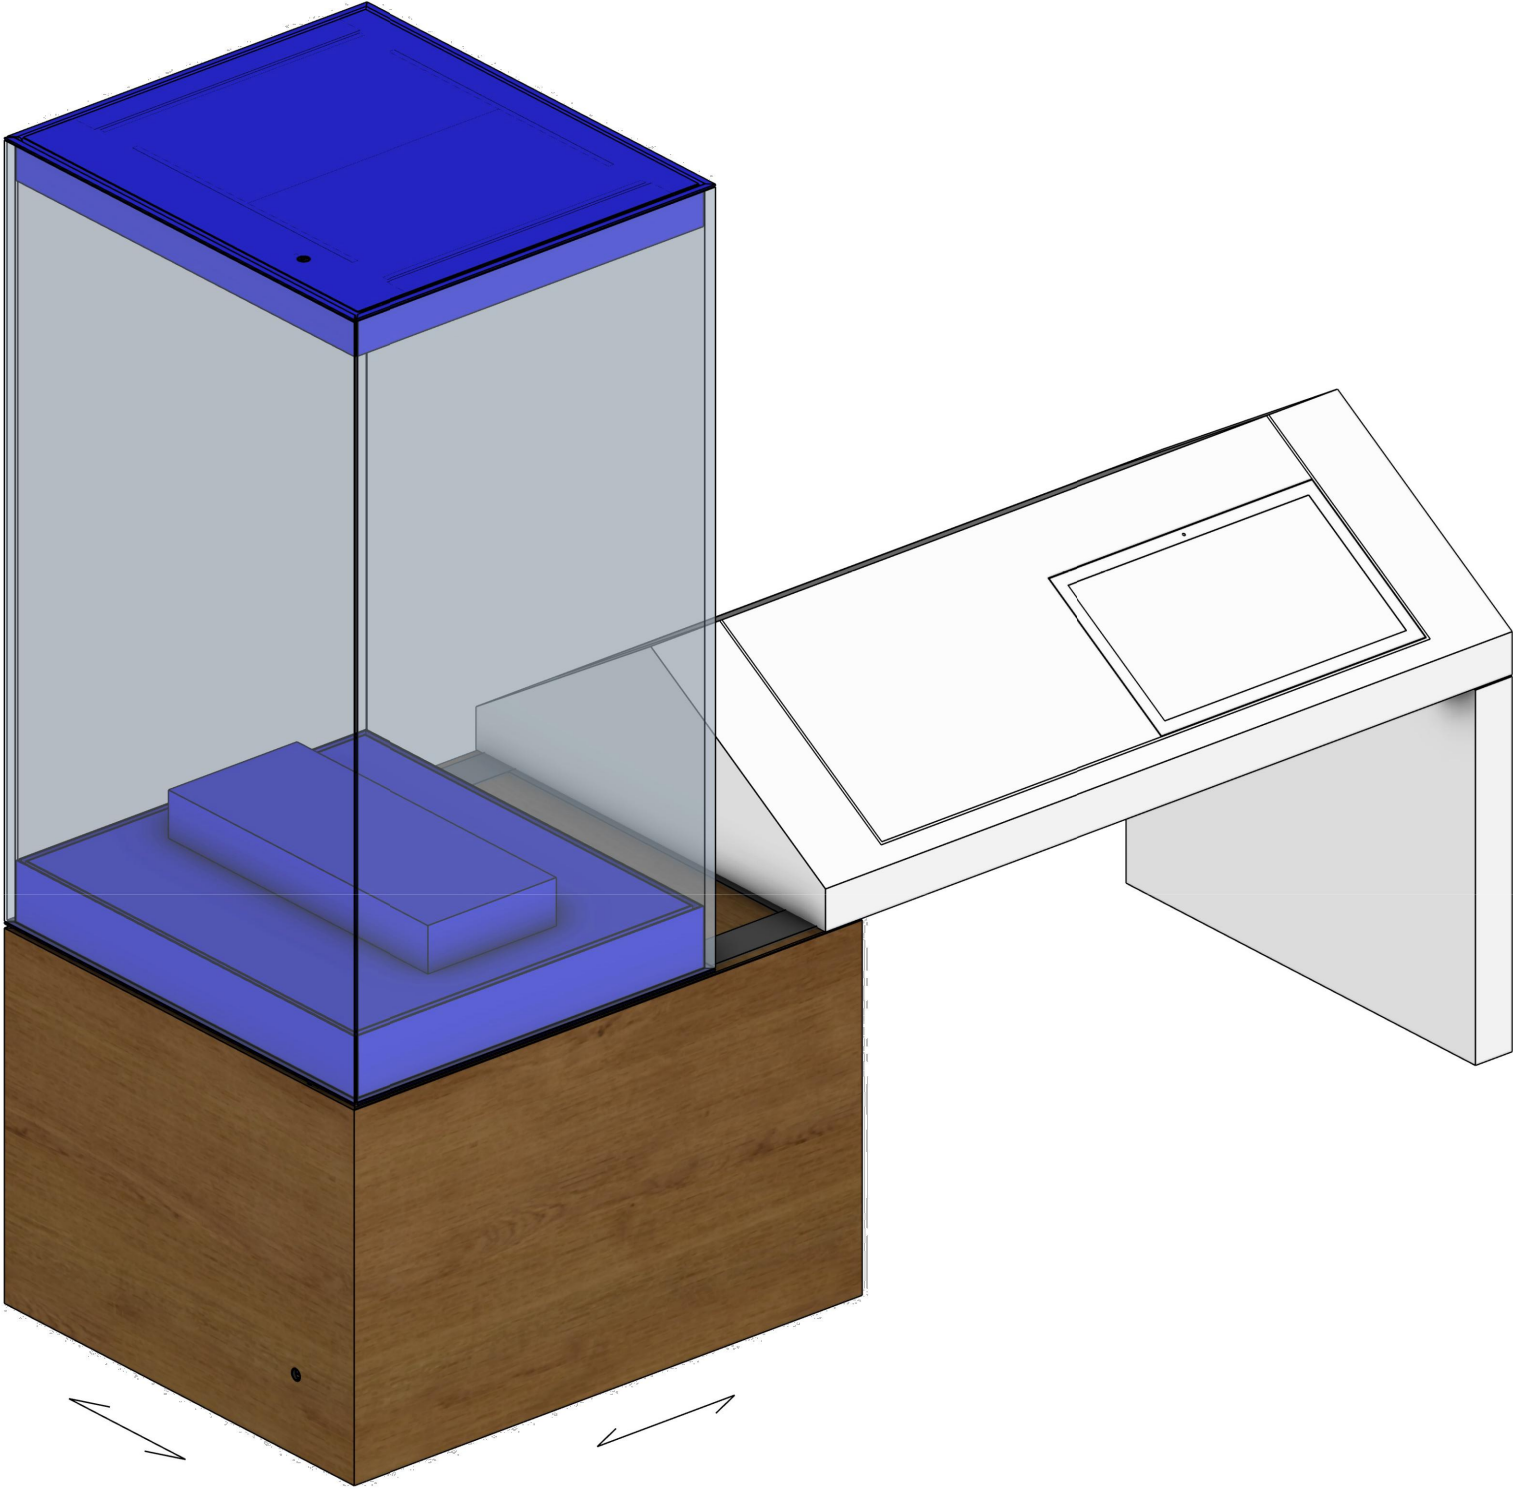

01
VUES AXONOMÉTRIQUES

lamparredo
METAL DESIGN CREATIONS
A MESTIERI COMPANY

Proprietary Note / Diritti d'autore
The copyright of this drawing remains with us. No copies may be taken without our written consent nor the drawing made available to third parties. Legal action will be taken in case of breach of the above requirement.
I diritti d'autore di questo disegno sono di nostra proprietà. Nessuna copia può essere fatta senza il nostro consenso scritto, né alcun disegno può essere messo a disposizione di terzi. In caso di violazione di quanto prima, saranno intraprese azioni legali a tutela della nostra società.



POIDS TOTAL ESTIME: 180 KG (Poids de la vitrine seule hors habillage chêne et MB-S01-08
Pupitre central spécifique)

Client
CENTRE DES MONUMENTS NATIONAUX
Project
PALAIS DU TAU
REIMS - FR


Drawing Title
SC01
R+1 S01
VI-S01-01
VUES AXONOMÉTRIQUES

28/05/2025		GP	GC	
Date	Description	Dm	Chk	App
Design Scale (A3 size)	Revision No.	A		
Drawing No.	VI-S01-01			



SCHÉMA D'OUVERTURE

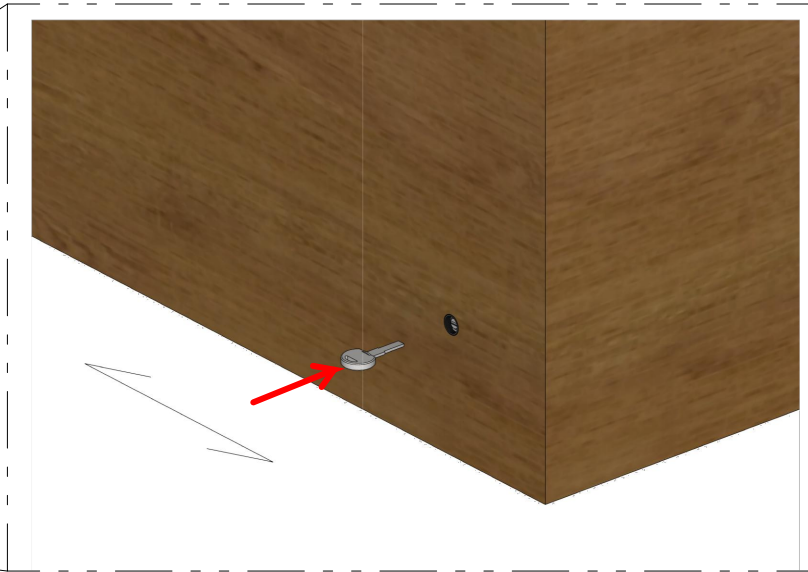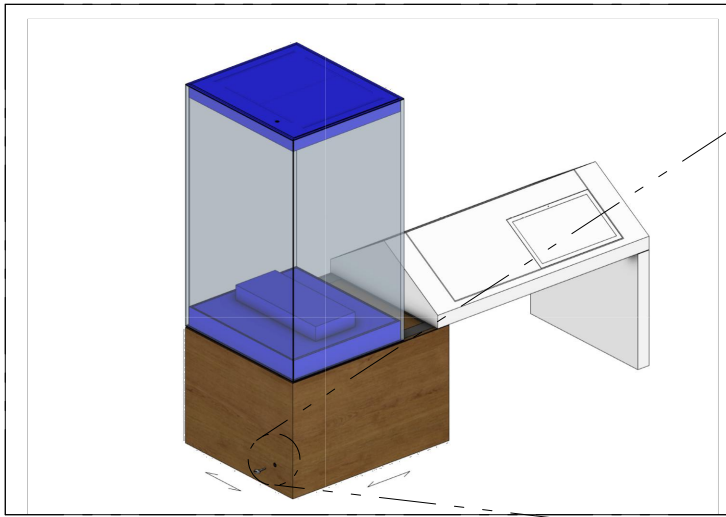



01_OUVERTURE DE LA SERRURE DU COMPARTIMENT TECHNIQUE

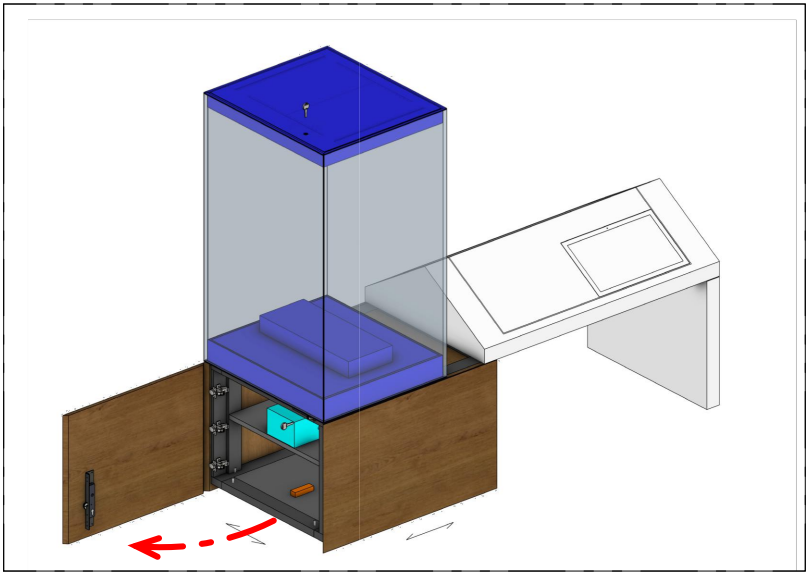

02_OUVERTURE DU PANNEAU

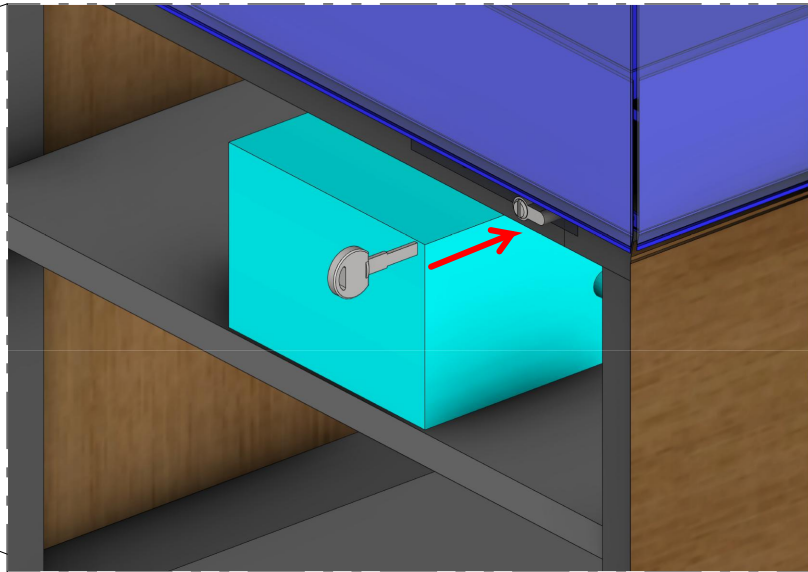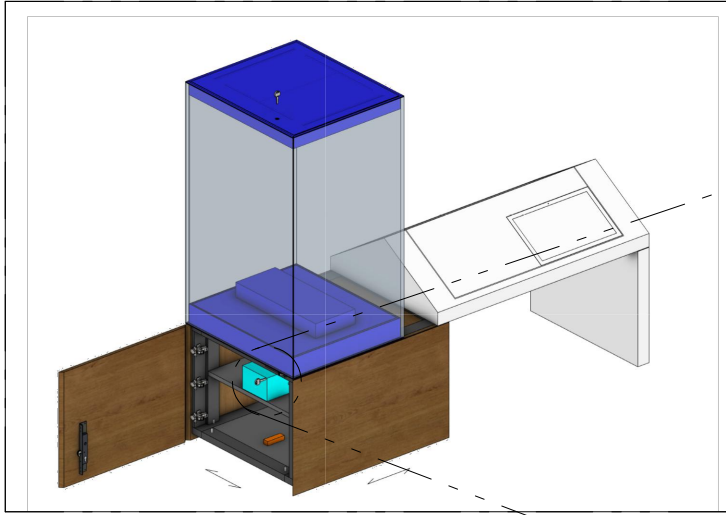

03_OUVERTURE DES SERRURES DE SÉCURITÉ

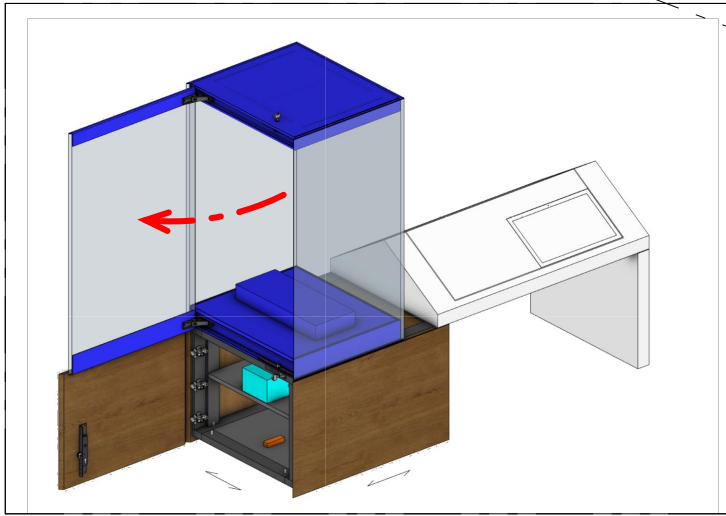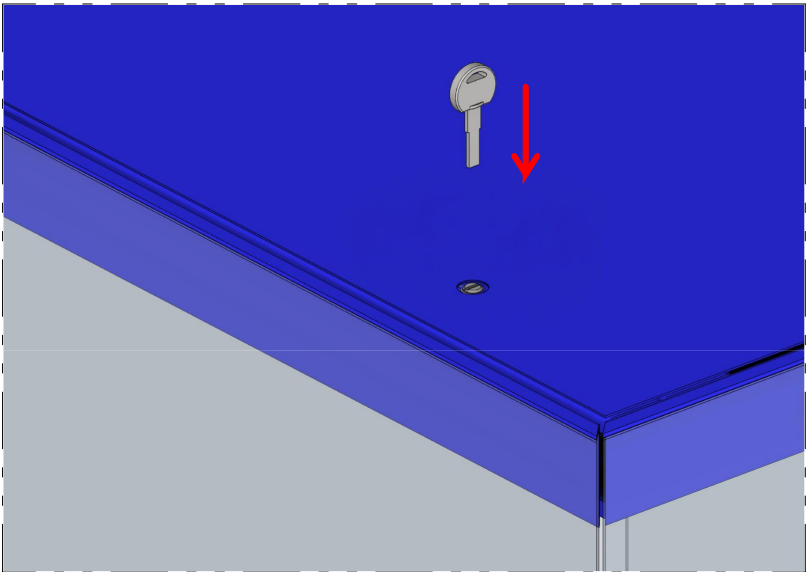

04_OUVERTURE DE LA PORTE DE LA VITRINE

lamparredo
METAL DESIGN CREATIONS
A MESTIERI COMPANY


Proprietary Note / Diritti d'autore
The copyright of this drawing remains with us. No copies may be taken without our written consent nor the drawing made available to third parties. Legal action will be taken in case of breach of the above requirement.
I diritti d'autore di questo disegno sono di nostra proprietà. Nessuna copia può essere fatta senza il nostro consenso scritto, né alcun disegno può essere messo a disposizione di terzi. In caso di violazione di quanto prima, saranno intraprese azioni legali a tutela della nostra società.

POIDS TOTAL ESTIME: 180 KG (Poids de la vitrine seule hors habillage chêne et MB-S01-08 Pupitre central spécifique)


Client
CENTRE DES MONUMENTS NATIONAUX
Project
**PALAIS DU TAU
REIMS - FR**

Drawing Title
**SC01
R+1 S01
VI-S01-01
OUVERTE DE PORTE**


28/05/2025		GP	GC
Date	Description	Drm	Chk
Design Scale (A3 size)	Revision No.	A	
Drawing No.	VI-S01-01		

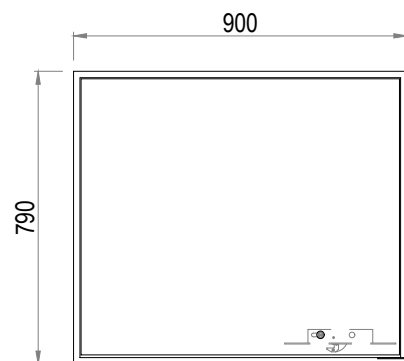


03 VI-S01-01
VUE DE DESSUS

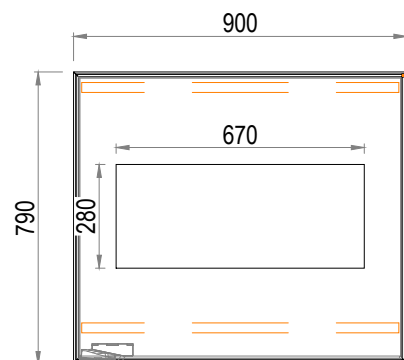


04 VI-S01-01
COUPE C-C

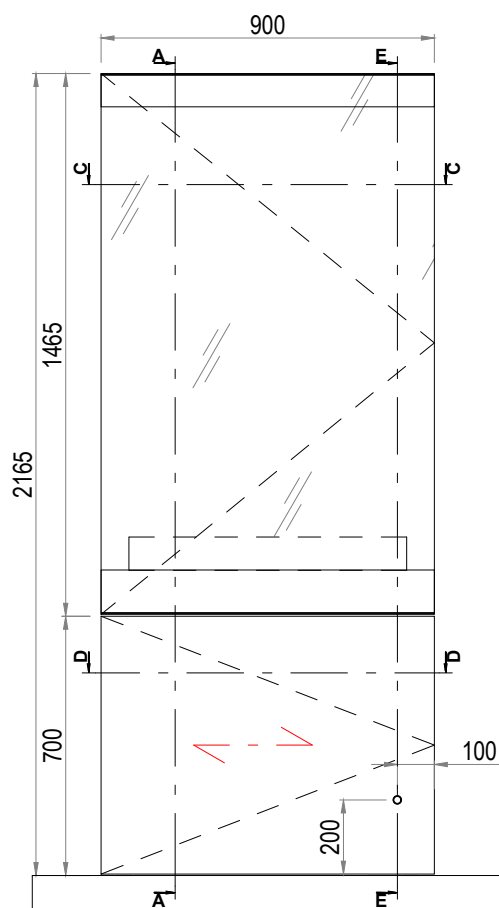


02 VI-S01-01
VUE DE CÔTÉ

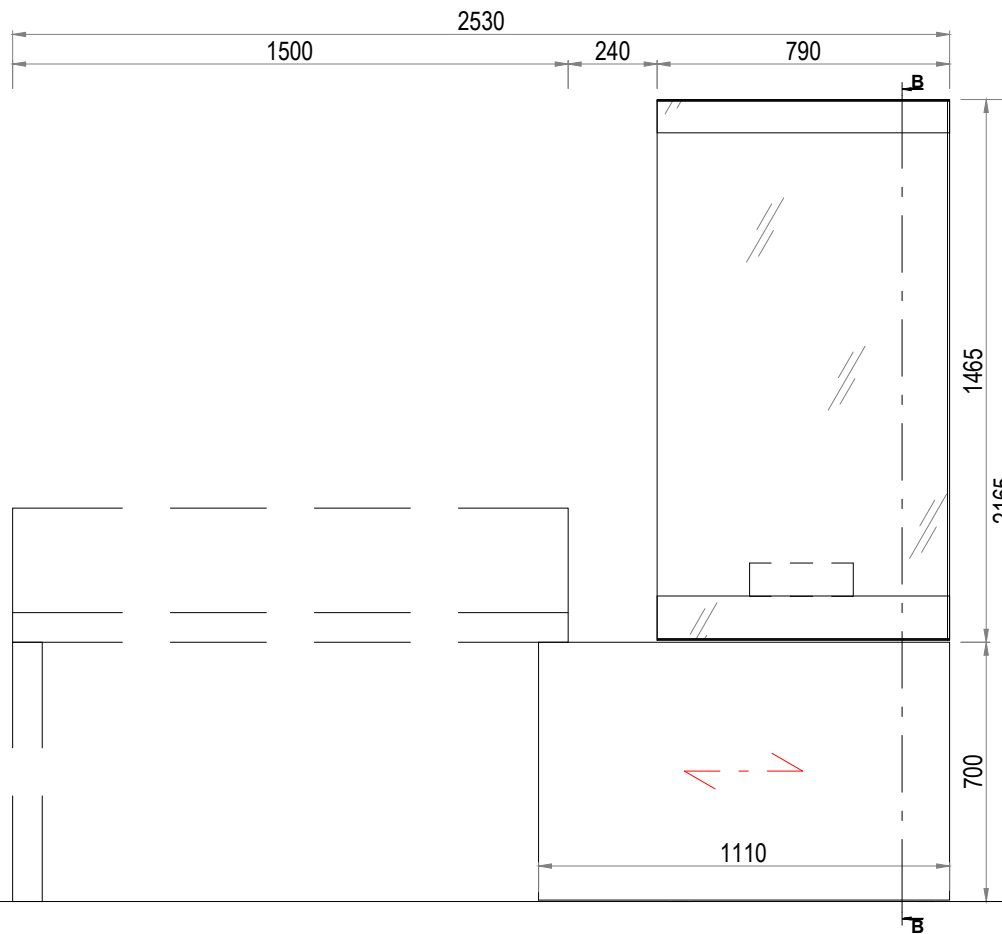


01 VI-S01-01
VUE DE FACE

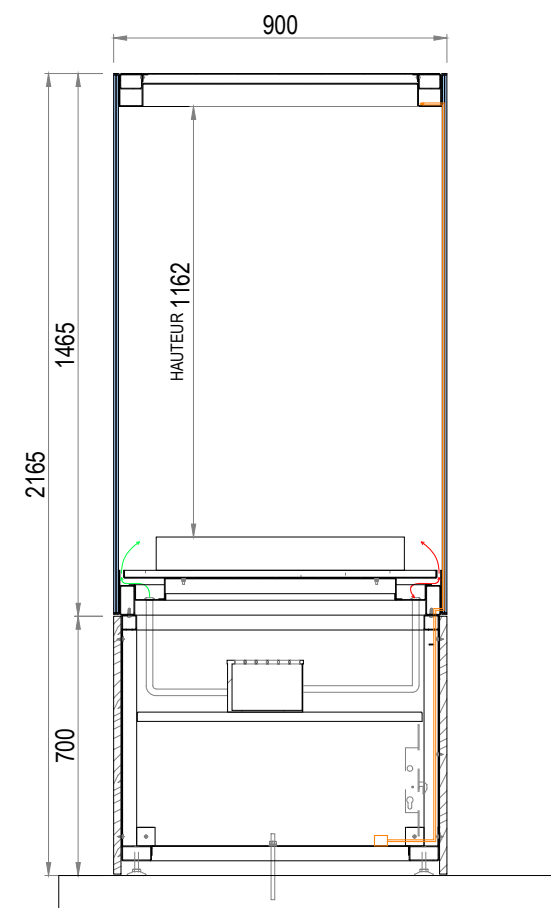


05 VI-S01-01
COUPE B-B

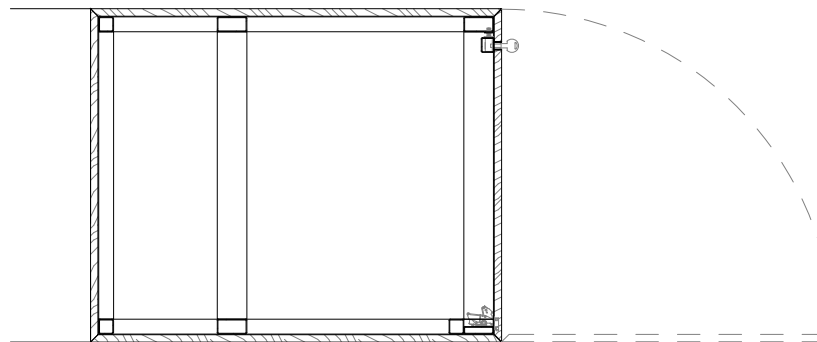

06 VI-S01-01
COUPE D-D

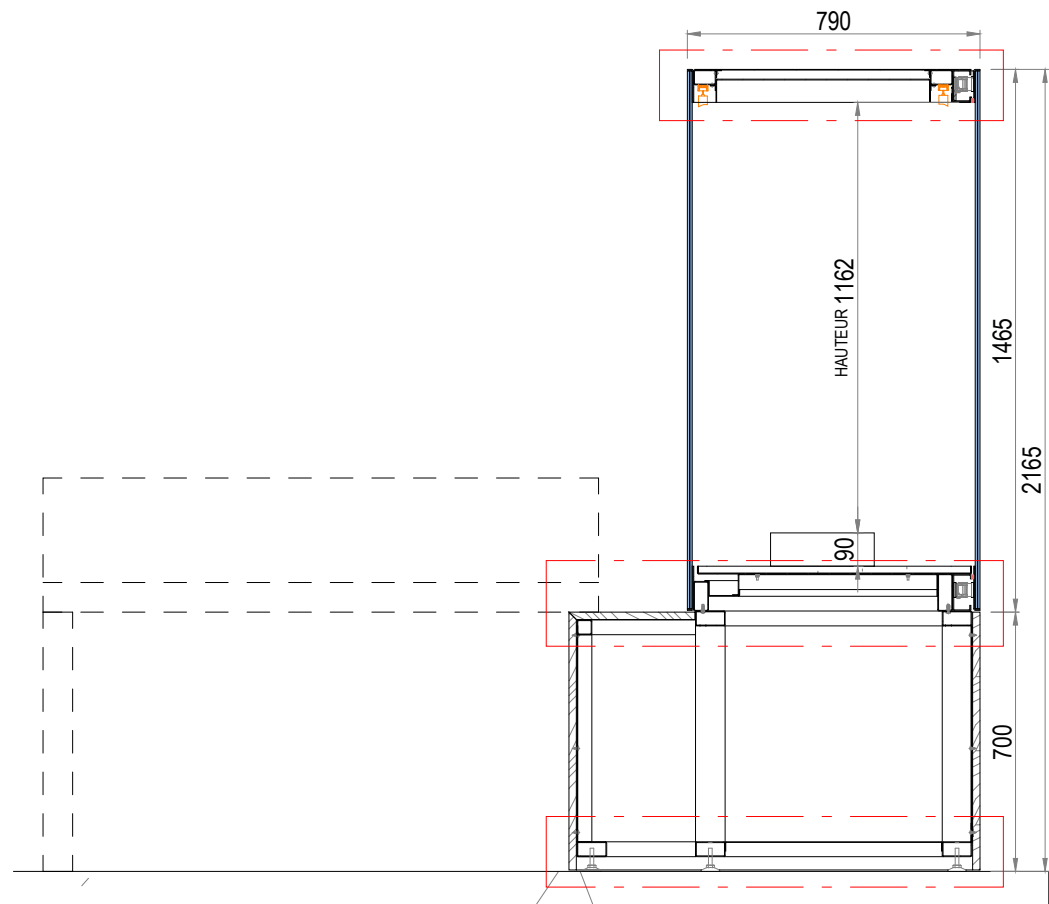

01
COUPE A-A

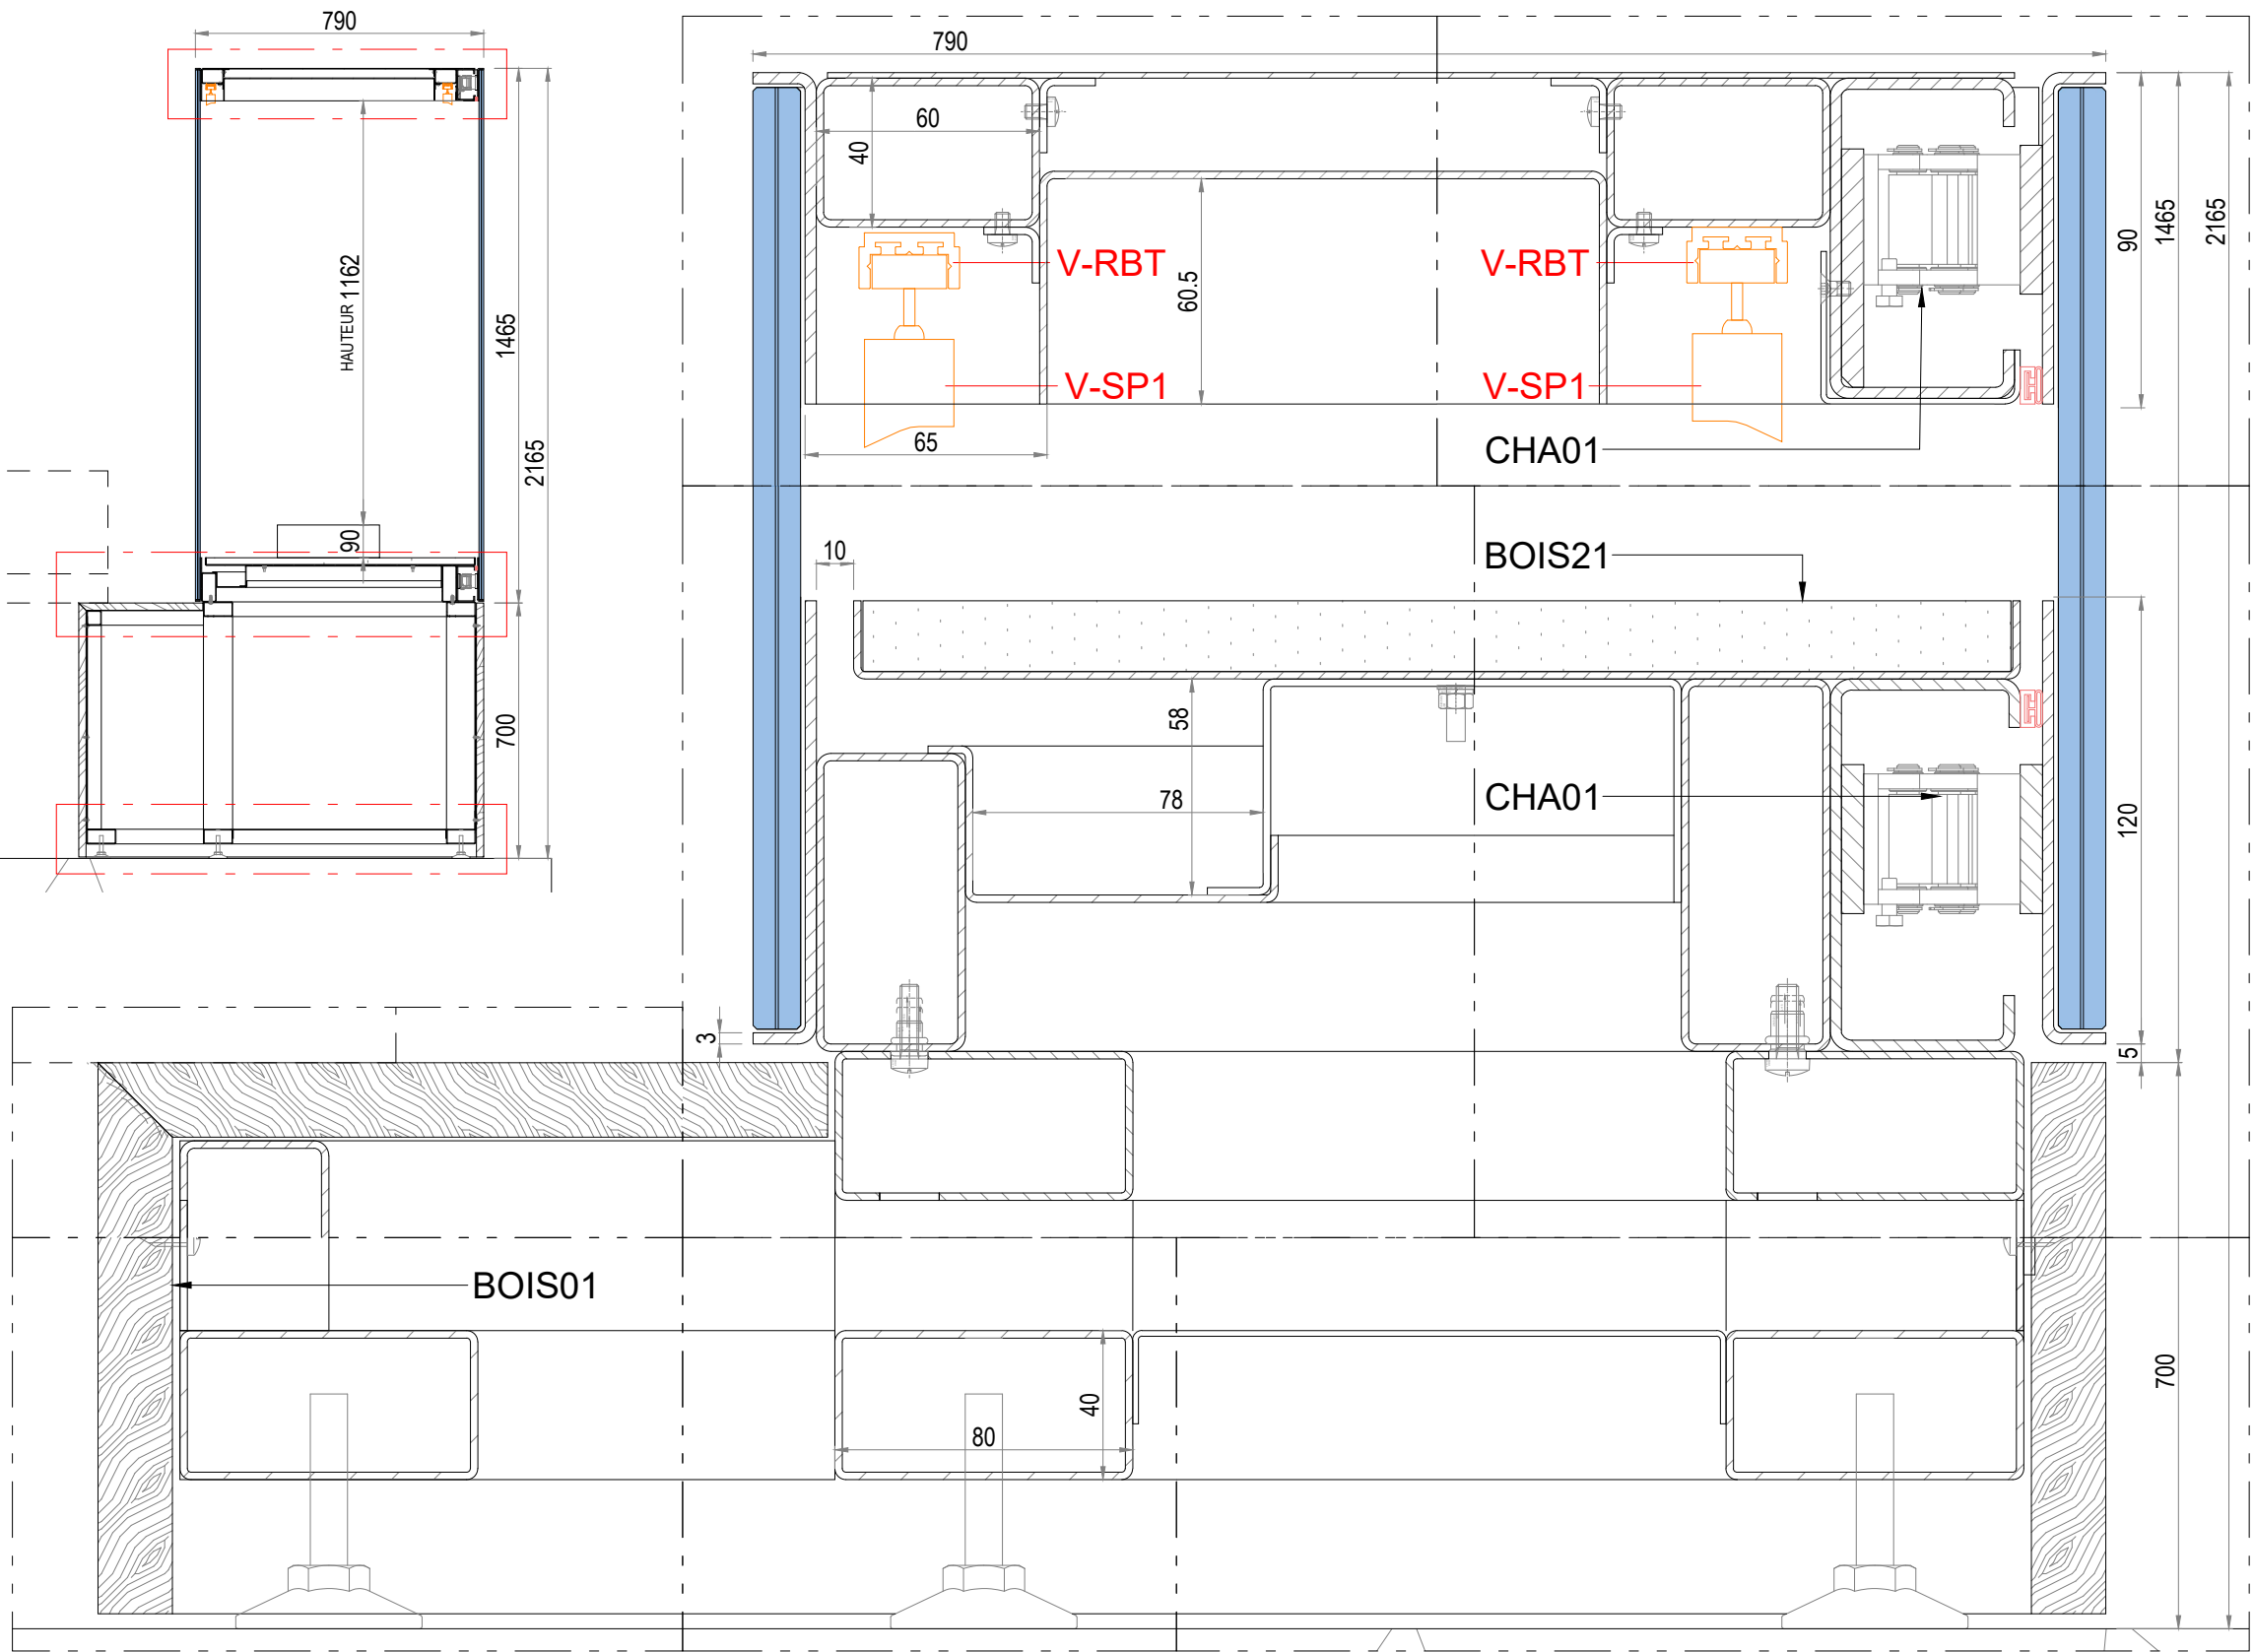

02
DETAIL A-A


lamparredo
METAL DESIGN CREATIONS
A MESTIERI COMPANY

Proprietary Note / Diritti d'autore
The copyright of this drawing remains with us. No copies may be taken without our written consent nor the drawing made available to third parties. Legal action will be taken in case of breach of the above requirement.
I diritti d'autore di questo disegno sono di nostra proprietà. Nessuna copia può essere fatta senza il nostro consenso scritto, né alcun disegno può essere messo a disposizione di terzi. In caso di violazione di quanto prima, saranno intraprese azioni legali a tutela della nostra società.


Client
CENTRE DES MONUMENTS NATIONAUX
Project
PALAIS DU TAU
REIMS - FR




Drawing Title
SC01
R+1 S01
VI-S01-01
COUPE A-A


28/05/2025	Date	Description	GP	GC
1:20 1:2	Design Scale (A3 size)	Revision No.	Dm	Chk
Drawing No.		A		
VI-S01-01				

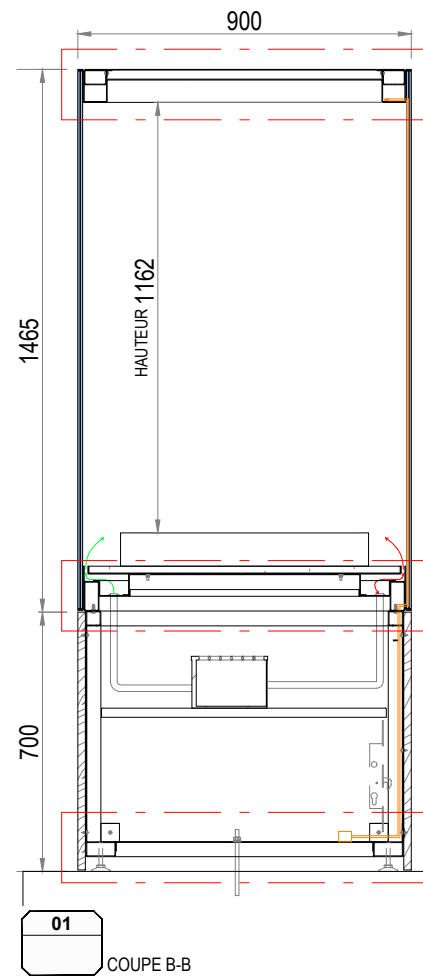


02
DETAIL B-B

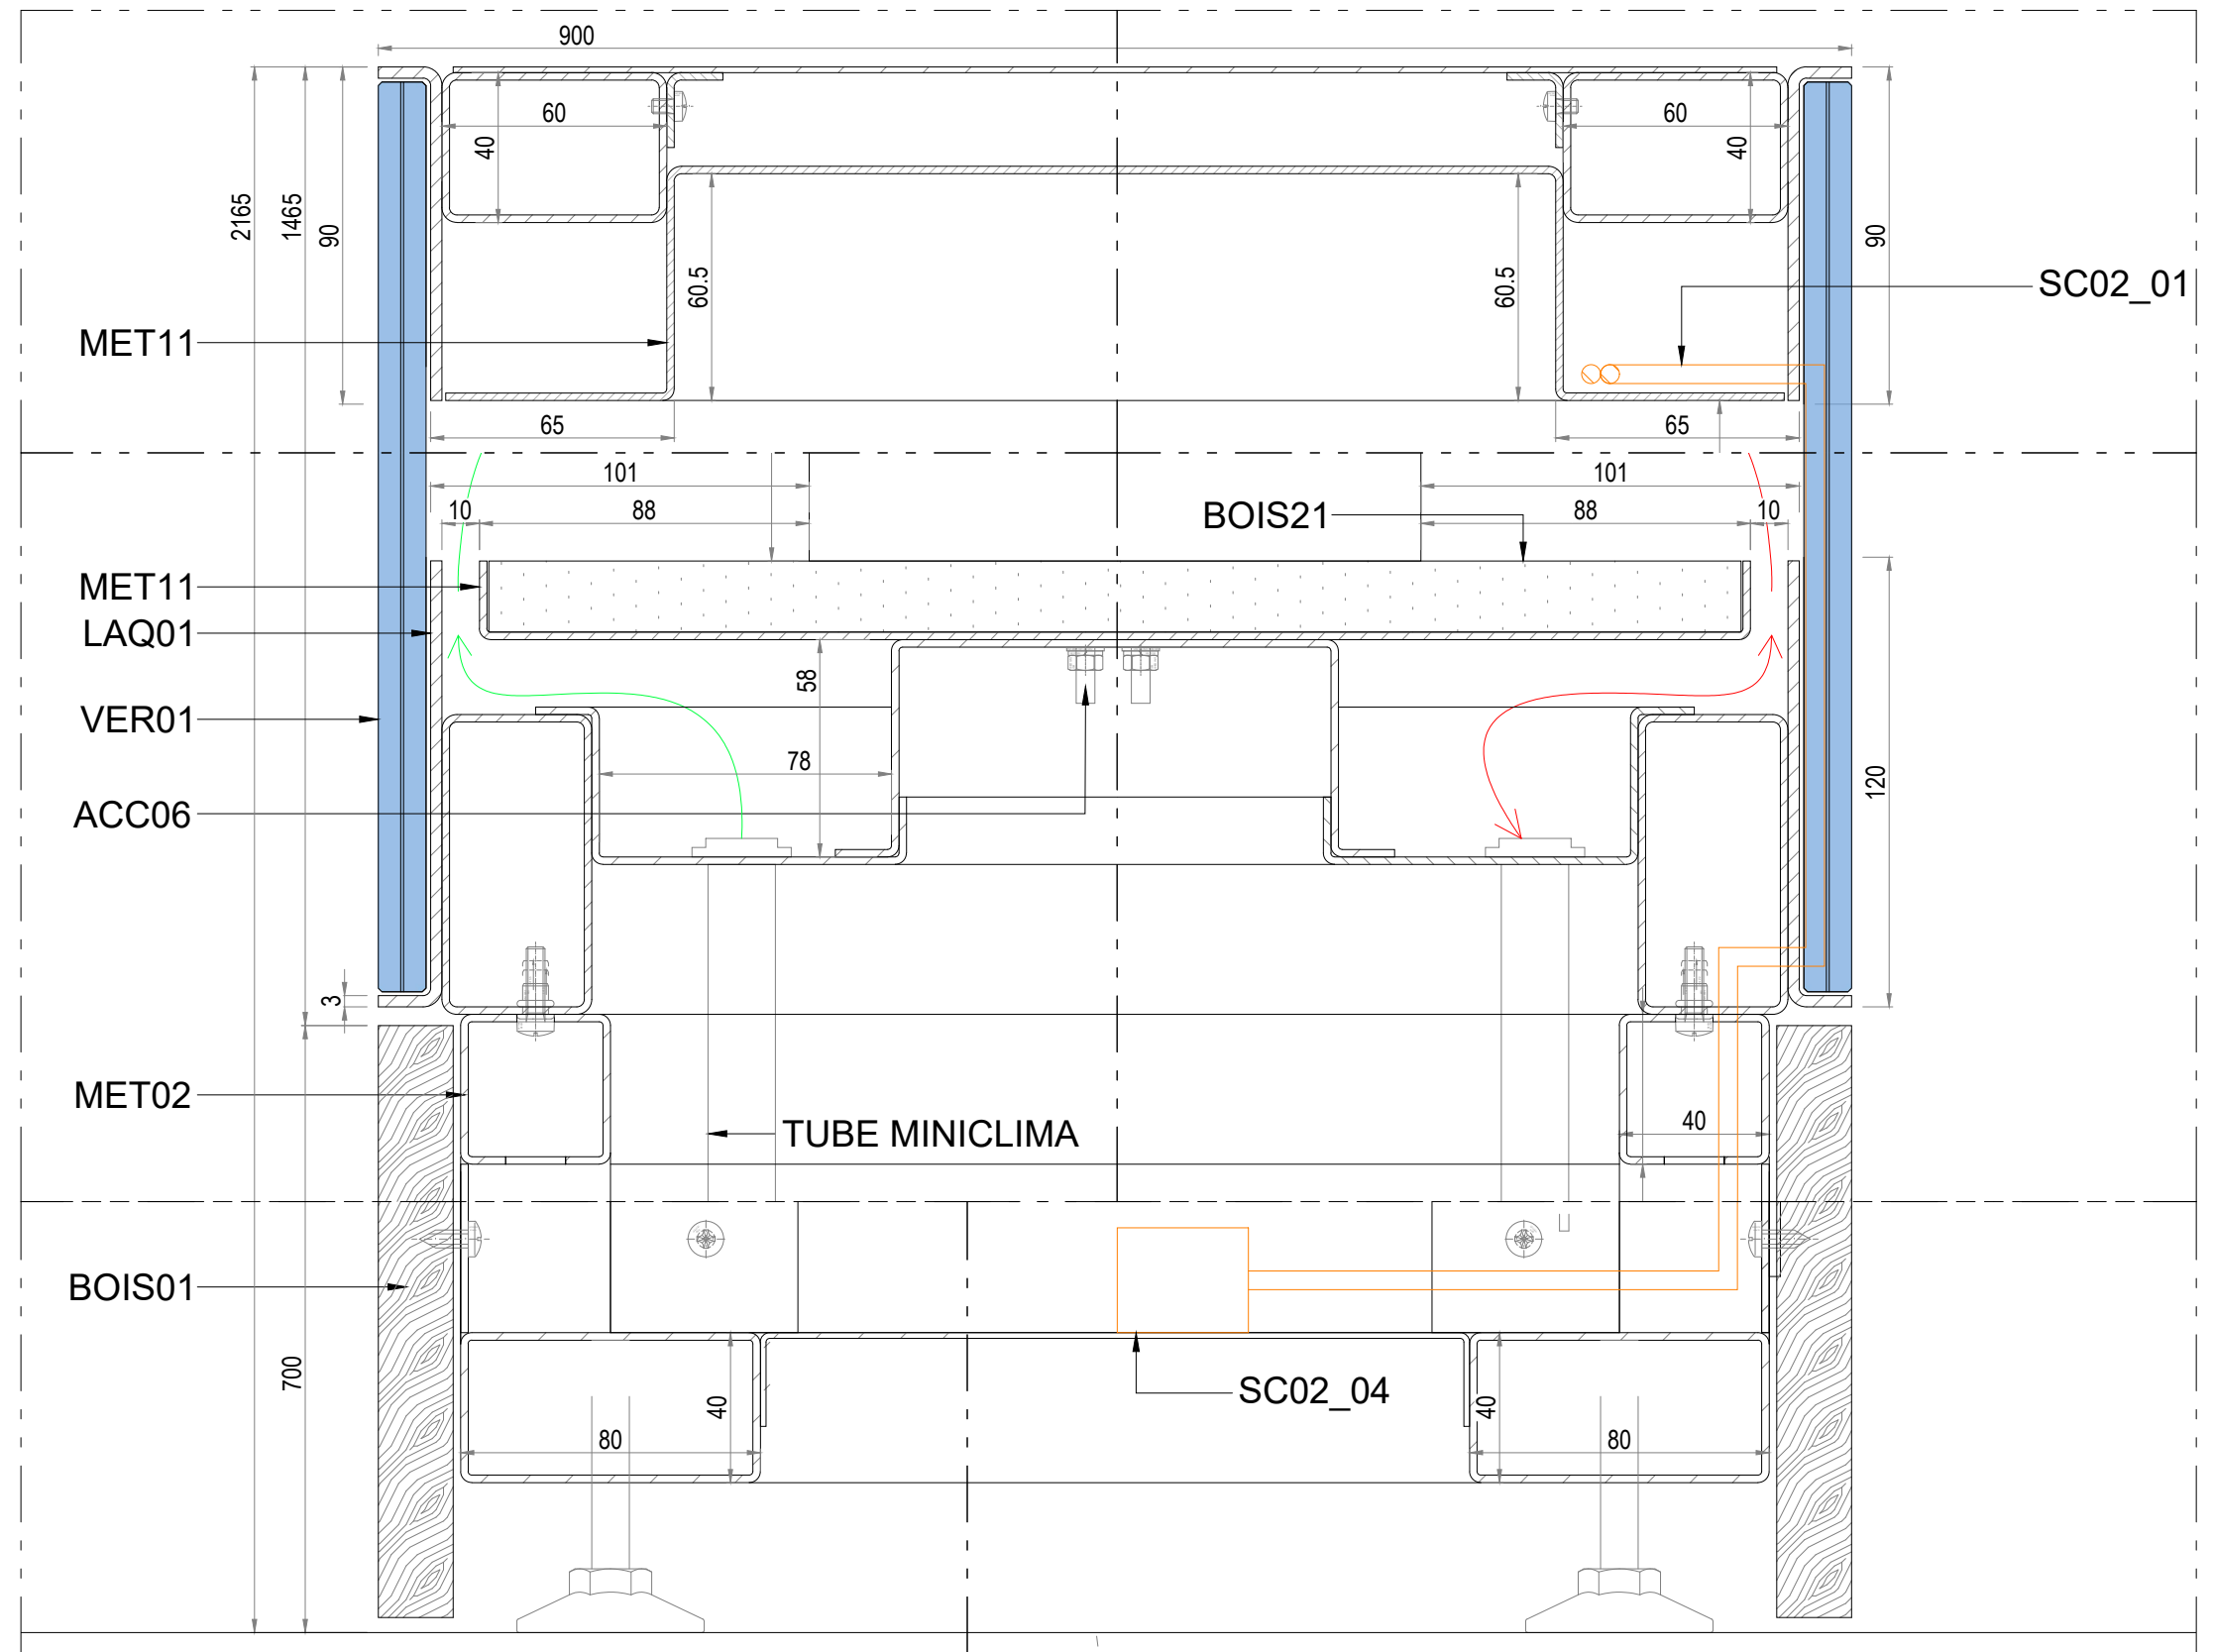

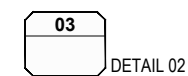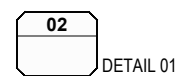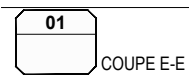

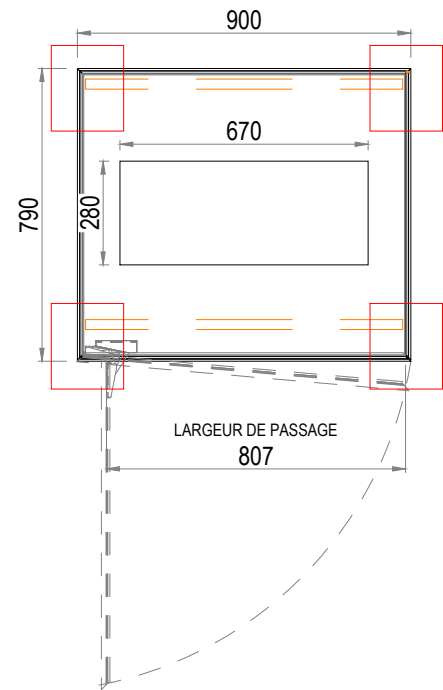

01
COUPE C-C

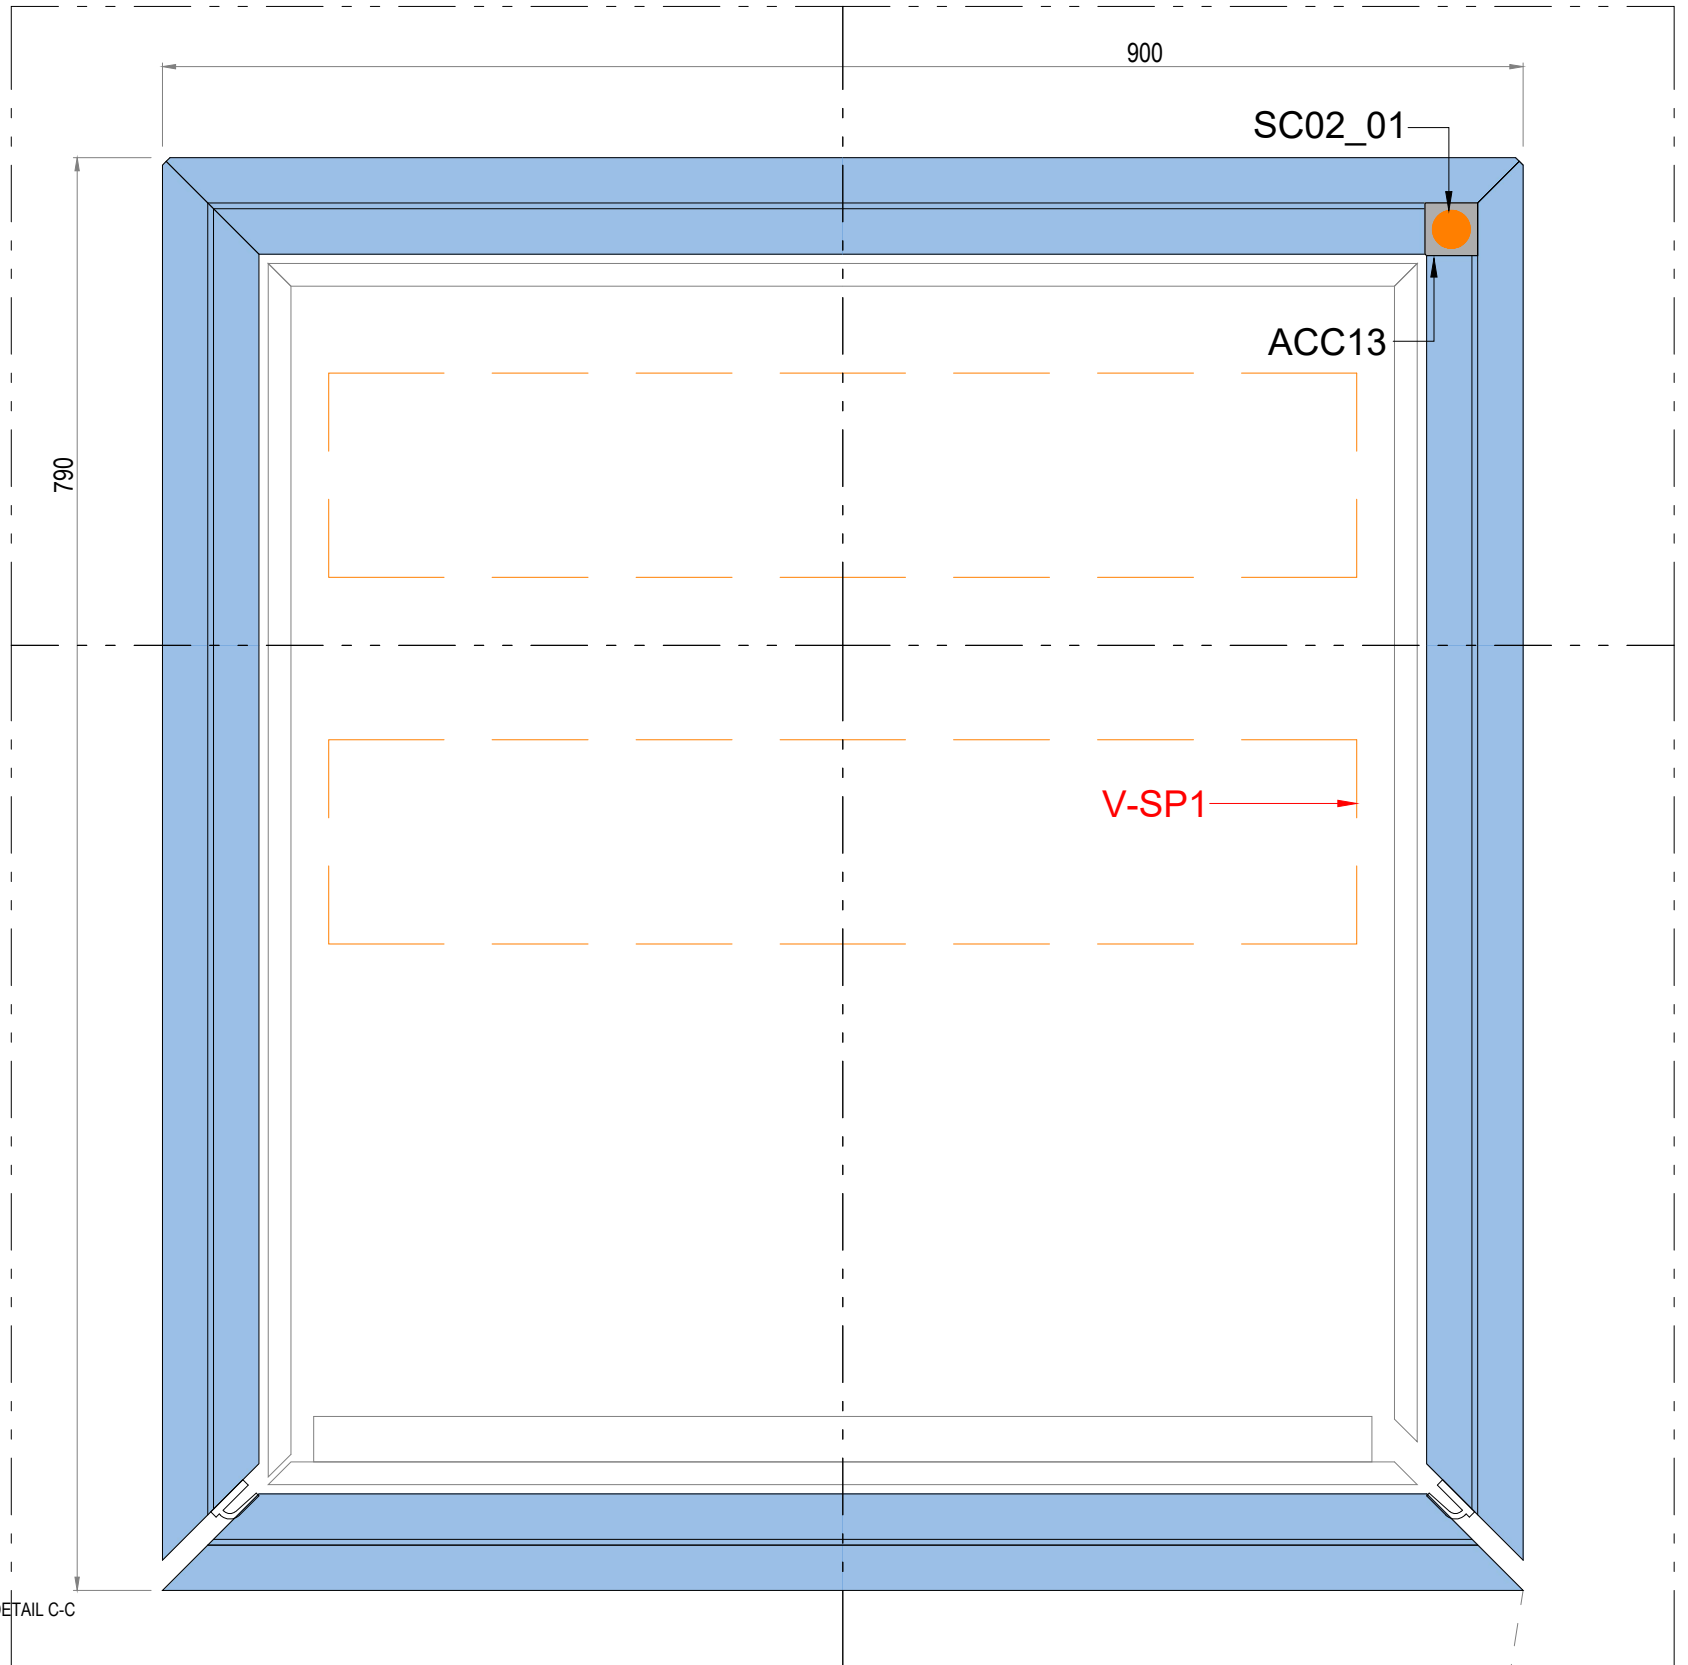

02
DETAIL C-C


lamparredo
METAL DESIGN CREATIONS
A MESTIERI COMPANY

Proprietary Note / Diritti d'autore
The copyright of this drawing remains with us. No copies may be taken without our written consent nor the drawing made available to third parties. Legal action will be taken in case of breach of the above requirement.
I diritti d'autore di questo disegno sono di nostra proprietà. Nessuna copia può essere fatta senza il nostro consenso scritto, né alcun disegno può essere messo a disposizione di terzi. In caso di violazione di quanto prima, saranno intraprese azioni legali a tutela della nostra società.


Client
CENTRE DES MONUMENTS NATIONAUX
Project
PALAIS DU TAU
REIMS - FR

Drawing Title
SC01
R+1 S01
VI-S01-01
COUPE C-C


28/05/2025		GP	GC
Date	Description	Drm	Chk
Design Scale (A3 size)	1:20 1:1	Revision No.	A
Drawing No.	VI-S01-01		

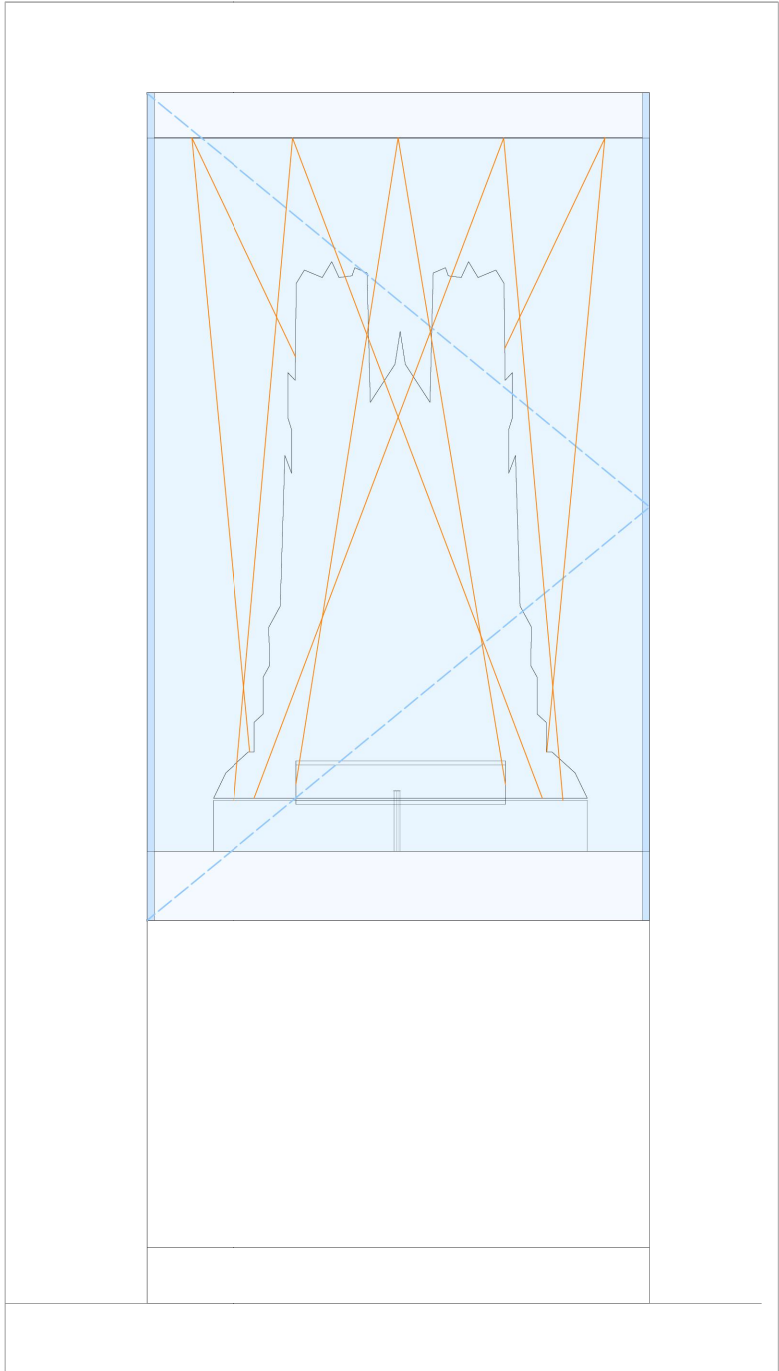


Elevation vitrine_1:10

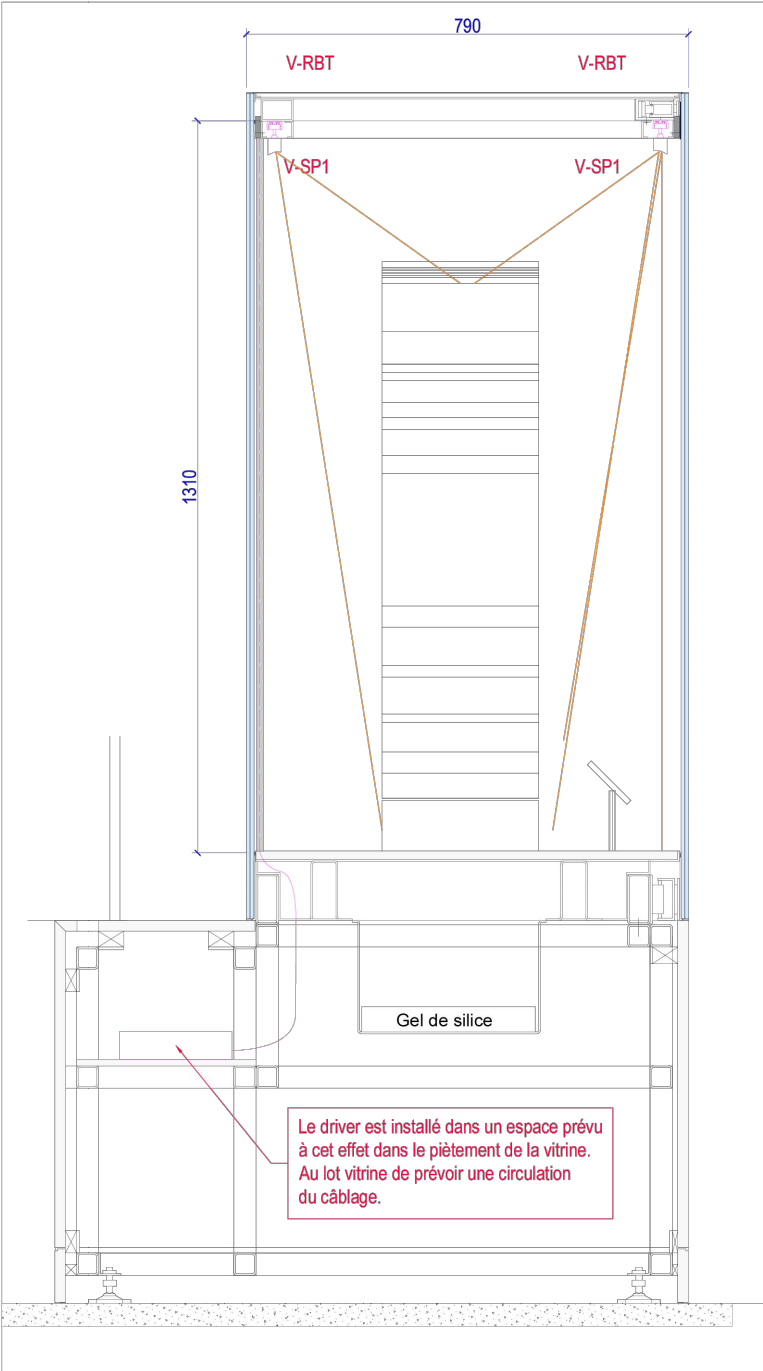

Coupe vitrine_1:10

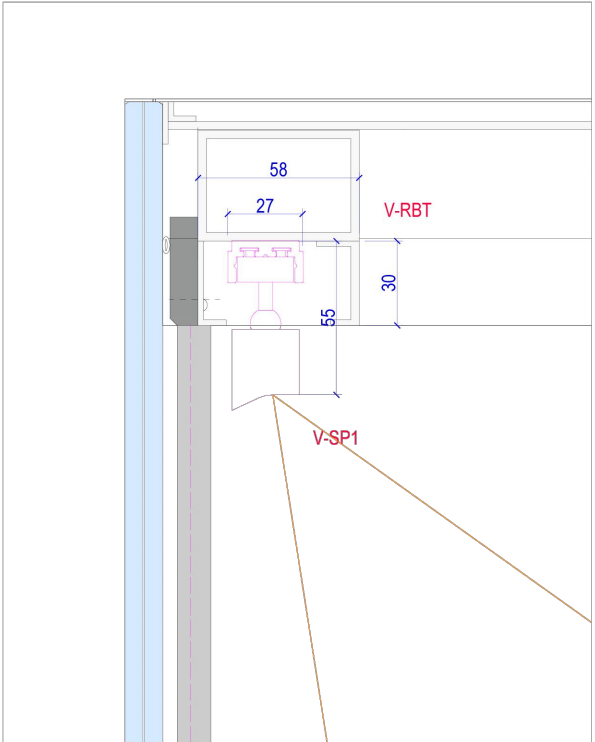

Détail vitrine_1:2

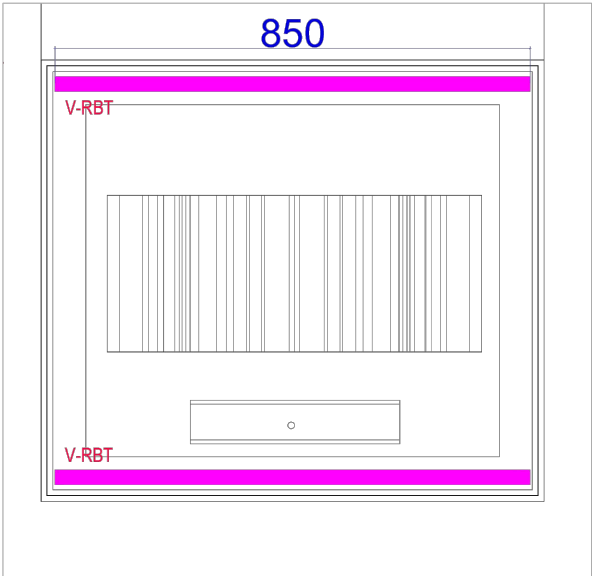

Plan vitrine_1:10

EMETTEUR Atelier H. Audibert CONCEPTION LUMIERES 5 rue Jules Vallès - Paris 11 01 43 67 33 77 - contact@atelierherveaudibert.com		ARCHITECTURE Atelier H. Audibert philias@atelier-philias.com 01 53 33 24 40		SCENOGRAPHIE conception lumières CASSON MANN cassonmann@orange.fr 06 11 81 07 88		MAITRISE D'OUVRAGE - Centre des Monuments Nationaux Les mesures ne peuvent être prises sur les plans. Seuls les chiffres et indications portés font autorité. Les entreprises et sous-traitants doivent vérifier et sont responsables des dimensions et installations. L'agence doit être prévenue de toute modification avant le démarrage des travaux. L'agence doit approuver les dessins et/ou détails avant fabrication. Les spécifications concernent seulement l'apparence. L'agence n'a pas autorité en matière de sécurité, structure et réglementation. Tous les dessins faisant apparaître des principes de construction sont schématiques. PRINTING DATE: 20/09/2023		PHASE DCE Date 21/11/2019 REVISION 0		ECHELLE(S) @A3 1:10, 1:2 Page 35 PLAN N° DETAIL - VI-S01-01		AHA-ctb	
PALAIS DU TAU R+1 ESPACES MUSEO		Phase PRO		Document Carnet de détail lumière - IN		SALLE 1 - ECLAIRAGE VITRINE							

CENTRE DES
MONUMENTS NATIONAUX



RESTRUCTURATION ET RENOUVELLEMENT DES AMENAGEMENTS INTERIEURS ET DE LA SCENOGRAPHIE DU PALAIS DU TAU

Maîtrise d'ouvrage :

CENTRE DES MONUMENT NATIONAUX

Hôtel de Sully - 62 rue Saint-Antoine

75186 PARIS - Cedex 04

Maîtrise d'oeuvre ACMH :

- Architecte en Chef des Monuments Historiques
M.S. de PONTAUD
- BET TCE
PARICA

61, rue de l'Ancienne Mairie

92100 BOULOGNE-BILLANCOURT

15, rue du Laos

75015 PARIS

Maîtrise d'oeuvre Scénographie :

- Architecte aménagements
PHILEAS
- Scénographe
CASSON MANN
- BET aménagements
TPFI
- Concepteur lumière
ATELIER AUDIBERT
- Design graphique
PRALINE
- Economiste spécialisé scénographie
ADEQUAT
- BET audiovisuel
RC AUDIOVISUEL

OPC :

DIRECT & ORG

CSSI :

3SQE

64, rue Taitbout

75009 PARIS

Bureau de contrôle technique

DEKRA

CSPS :

DEKRA

EMETTEUR :

lamparredo
METAL DESIGN CREATIONS

VIA NOALESE, 60
31055 QUINTO DI TREVISO (TV) – ITALY

TEL : +39 0422 470 085
MAIL : PALAISDUTAU@LAMPARREDO.COM

A MESTIERI COMPANY

VI-S02-01

Indice :	Date :	Modifications :	Etabli par :	Vérifié par :
A	09/09/25	PREMIÈRE ÉMISSION	GP	GC
B				
C				
D				
E				
F				
G				

OPERATION	PHASE	EMETTEUR	LOT	NIVEAU	TYPE DOC	N°DOCUMENT	INDICE
TAU	EXE2	LAM	SC01	R+1	PLA	0026	A

TABLEAU DES MATÉRIAUX	
CODE	DESCRIPTION
ACC01	GRILLE D'AÉRATION BLEU 50% RAL 5003 50% RAL5011
ACC02	JOINT DE COMPRESSION
ACC03	BLOC DE PRESSION
ACC04	PIEDS RÉGLABLES
ACC05	ANCORAGE AU SOL
ACC06	FIXATION DU SOCLE
ACC07	AIMANT
ACC08	BANDE VELCRO
ACC09	PANNEAU AMOVIBLE
ACC10	CAPTEUR D'ALARME
ACC11	PASSAGE DE CÂBLE HERMÉTIQUE
ACC12	MINI-CLIMA
ACC13	SILICONE NOIR
BOIS01	PANNEAU CHÊNE FUMÉ TROIS PLIS 20mm
BOIS11	MDF 19mm
BOIS12	MDF 19mm ignifuge M1
BOIS21	MDF PEINT 19mm BLEU 50% RAL 5003 50% RAL5011
BOIS31	MDF LAQUÉ 19mm BLEU 50% RAL 5003 50% RAL5011
BOIS41	MDF PEINT 19mm
BOIS51	MDF PEINT 19mm HYDROFUGE M3
CHA01	CHARNIÈRE MULTIPIVOT
CHA02	CHARNIÈRE
FIN01	PIERRE
FIN02	SÉRIGRAPHIE LILY
LAQ01	RETRO LAQUAGE RAL
LAQ02	RETRO LAQUAGE OR
MET01	STRUCTURE ACIER BLEU 50% RAL 5003 50% RAL5011
MET02	STRUCTURE ACIER RAL 9005 OPAQUE
MET03	STRUCTURE ACIER PEINTURE LIQUIDE LA01
MET11	TÔLE PLIÉE BLEU 50% RAL 5003 50% RAL 5011
MET12	TÔLE PLIÉE RAL 9005 OPAQUE
MET13	TÔLE PLIÉE RAL OR
MET21	PROFILÉ ACIER BLEU 50% RAL 5003 50% RAL5011
MET22	PROFILÉ ACIER RAL 9005 OPAQUE
MET31	ENTOURAGE EN PLAT ACIER ÉPAIS BLEU 50% RAL 5003 50% RAL 5011
MET41	PROFILÉ ALUMINIUM OR
MET42	PROFILÉ ALUMINIUM
MET51	TÔLE ALUMINIUM PLIÉE RAL OR
MET52	TÔLE ALUMINIUM PLIÉE RAL 9005 OPACO
SC02_01	LOT SC02 ECLAIRAGE SCÉNOGRAPHIE
SC02_02	PRÉPARATION DE L'ÉCLAIRAGE
SC02_03	PANNEAU LUMINEUX
SC02_04	DRIVER
SC03_01	LOT SC03 MATÉRIEL AUDIOVISUEL PARCOURS PERMANENT
SC03_02	SUPPORT MEDIA
SC03_03	ÉCRAN PRO DVX IPPC-24 (SC03)
SC03_04	ÉCRAN PRO DVX IPPC-15 (SC03)
SC03_05	PROLITE TF4339MSC-B1AG 43" (SC03)

SC03_06	SAMSUNG VM55B-R 55" (SC03)	
SC03_07	SPEAKERS FRS 7 W	
SC03_08	24HD7M BEETRONICS	
SC04_01	LOT SC04 SIGNALÉTIQUE DIDACTIQUE ET DIRECTIONNELLE	
SC04_02	PANNEAU GRAPHIQUE EN APPLIQUE (SC04)	
SC04_03	LAYER GRAPHIQUE EN APPLIQUE (SC04)	
SC05_01	LOT SC05 MANIPULATION MAQUETTES	
SC05_02	SUPPORT MANIPULATION MAQUETTES	
SER01	SERRURE	
SER02	SERRURE SC	
VER01	VERRE P2A 66.2 12,76mm	
VER02	VERRE P2A 66.2 ANTI-REFLET 12,76mm	
VER03	VERRE P6B 66.8 15,04mm	
VER04	VERRE P6B 66.8 ANTI-REFLET 15,04mm	
VER05	VERRE P7B 88.12 20,56mm	
VER06	VERRE P8B 8108,8 32,08mm	
VER07	VERRE DE PROTECTION 4mm	

PRECISIONS:



Proprietary Note / Diritti d'autore
The copyright of this drawing remains with us. No copies may be taken without our written consent nor the drawing made available to third parties. Legal action will be taken in case of breach of the above requirement.
I diritti d'autore di questo disegno sono di nostra proprietà. Nessuna copia può essere fatta senza il nostro consenso scritto, né alcun disegno può essere messo a disposizione di terzi. In caso di violazione di quanto prima, saranno intraprese azioni legali a tutela della nostra società.



Client

CENTRE DES MONUMENTS NATIONAUX

Project

PALAIS DU TAU
REIMS - FR

Drawing Title

SC01

TABLEAU DES MATÉRIAUX

26/05/2025		GP	GC	.
Date	Description	Drm	Chk	App
Design Scale (A3 size)		Revision No.		
Drawing No.				
TABLEAU DES MATÉRIAUX				

LEGENDE ECLAIRAGE ARCHI				
Symbole	Description	Puissance	Optique	Temp.
S1	Suspension Lustre sur mesure	- W	variées	- K
S2	Suspension up and down	186 W	120°	3000 K
S3	Suspension down	62 W	120°	3000 K
A1	Applique décorative	26 W	OPAL	- K
A2	Applique décorative	14 W	flood	- K
A3	Torchère sur mesure	- W	variées	- K
SP1-25	Spot en applique sur mobilier	8 W	25°	3000 K
SP1-40	Spot en applique sur mobilier	8 W	40°	3000 K
SP2	Applique : Spot orientable sur patère	12 W	45°	3000K
SP3-50	Mini spot en applique mobilier	2 W	50°	3000K
SP3-20	Mini spot en applique mobilier	2 W	20°	3000K
SP4	Mini spot orientable	4.8 W	natif 2.7°	3000K
E1	Encastré dans main-courante	1.5W	ASYM	3000 K
GR1	Grazer LED	6W	ASYM	3000 K
GB1	Gobo en applique	43W	-	3000 K
DL1	Downlight encastré dans FP	9W	38°	3000 K
PL	Panneau lumineux	-	-	3000 K



LEGENDE ECLAIRAGE MUSEO				
Symbole	Description	Puissance	Optique	Temp.
R	Rail 3 allumages	-	-	-
R-CA1	Cadreur avec découpe et focus - DIM	35 W	-	3000 K
R-CA2	Mini cadreur avec découpe et focus - DIM	20 W	-	3000 K
R-WW	Appareil wall washer orientable sur rail - DIM	15 W	WW	3000 K
R-SP1	Spot zoom orientable sur rail - DIM	21 W	8-55°	3000 K
R-SP2	Spot focus orientable sur rail - DIM	36 W	10°-70°	3000 K

LEGENDE ECLAIRAGE LINEAIRE				
Symbole	Description	Puissance	Optique	Temp.
L01	linéaire led intégré dans tablette mobilier	10W/m	capot diffusant	3000 K
L02	Linéaire avec optique + nid d'abeille	10W/m	15°	3000 K
L03	Linéaire de puissance	33W/m	capot diffusant	3000 K
L04	Linéaire plat	12W/m	capot diffusant	Variées
L05	Linéaire orientable	8W/m	capot diffusant	3000 K
L06	Linéaire orientable avec optique	28.5W/m	ASYM	3000 K
L07	Mini-linéaire LED	12W/m	120°	3000 K
L08	Linéaire sur patère orientable	24W/m	OPAL 15°	3000 K

LEGENDE ECLAIRAGE VITRINE				
Symbole	Description	Puissance	Optique	Temp.
V-RBT	Rail basse tension - Plat	-	-	-
V-SP1	Mini-spot orientable sur rail BT	2,6W	10°/ 29°	3000 K
V-SP2	Mini-spot orientable sur rail BT	3,5W	18°/ 28°	3000 K
V-M1	Mini-mât 1 spot	1,5W	40°	3000 K
V-CA	Mini-cadreur sur rail BT	10W	15-35°	3000 K


CETTE LEGENDE PERMET DE SE
REPERER DANS L'ENSEMBLE DES
PLANS, ELEVATIONS ET DETAILS

EMETTEUR atelier H. Rudibert LUMIERES EVOLUES 5 rue Jules Vallès - Paris 11 01 43 67 33 77 - contact@atelierherveaudibert.com	ARCHITECTURE ATELIER PHILEAS phileas@atelier-phileas.com 01 53 33 24 43	SCENOGRAPHIE CASSON MANN laure.c@cassonmann.com 06 11 81 07 88	PALAIS DU TAU ETAGES VARIES ESPACES MUSEO ESPACES VARIES	Page 6	MAITRISE D'OUVRAGE - Centre des Monuments Nationaux <small>Les mesures ne peuvent être prises sur les plans. Seule les chiffres et indications portés font autorité. Les entreprises et sous-traitants doivent vérifier et sont responsables des dimensions et installations. L'ingénieur doit être prévenu de toute modification avant le démarrage des travaux. L'ingénieur doit approuver les détails et/ou détails avant fabrication. Les explications concernant seulement l'apparence. L'ingénieur n'a pas autorité en matière de sécurité, structure et réglementation. Tous les détails doivent apparaître des principes de construction sont schématisés.</small> PRINTING DATE: 26/09/2023	PHASE DCE REVISION 0	ECHELLE(S) @A3 1:50 PLAN N° LEGENDE LUMIERE	AHA-ctb
---	--	---	---	-----------	--	-----------------------------------	--	---------

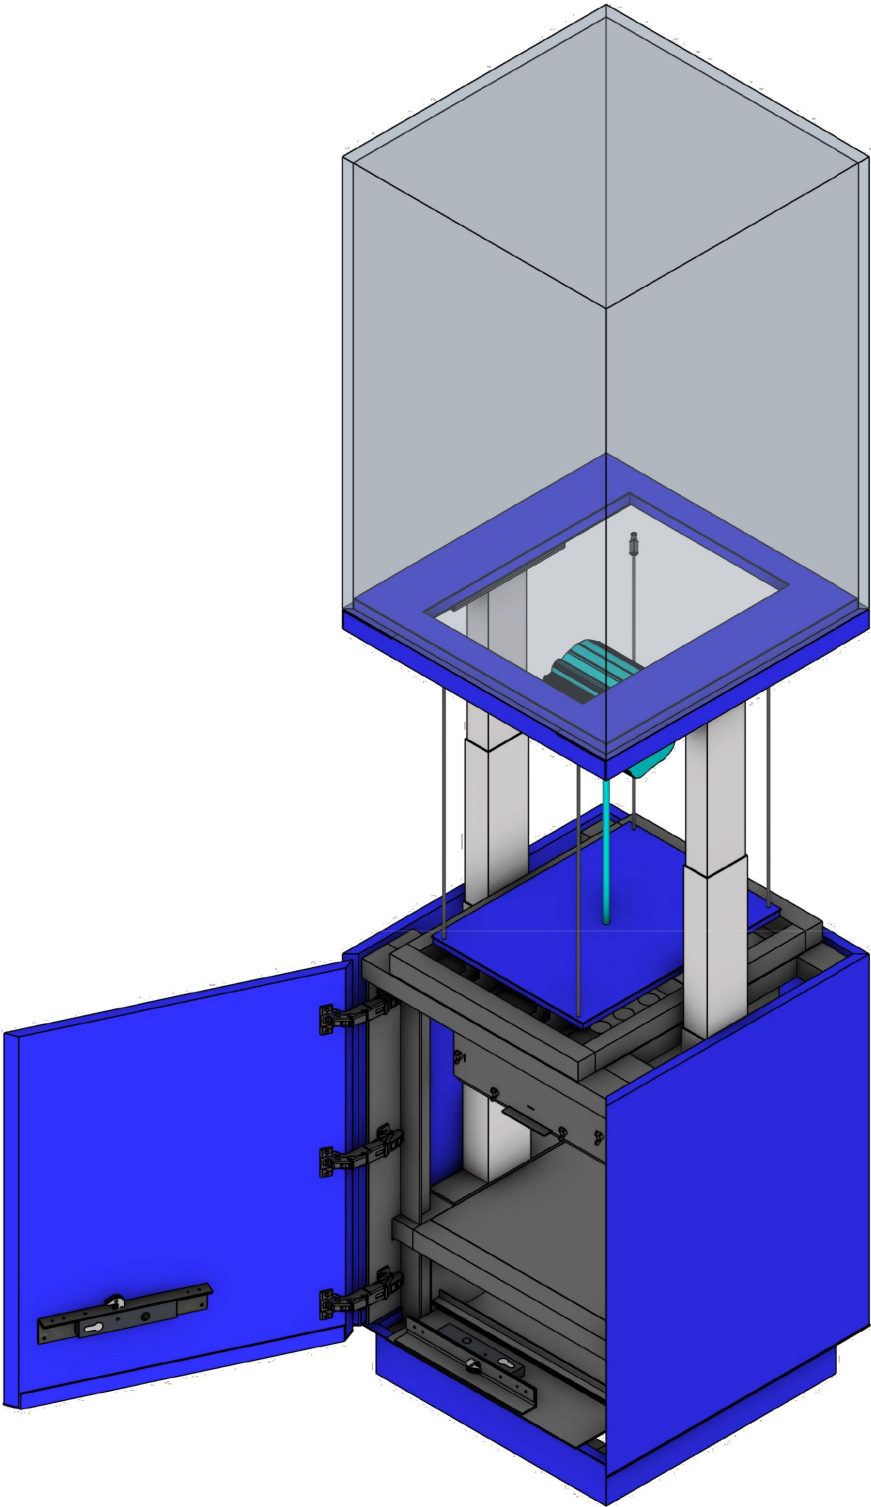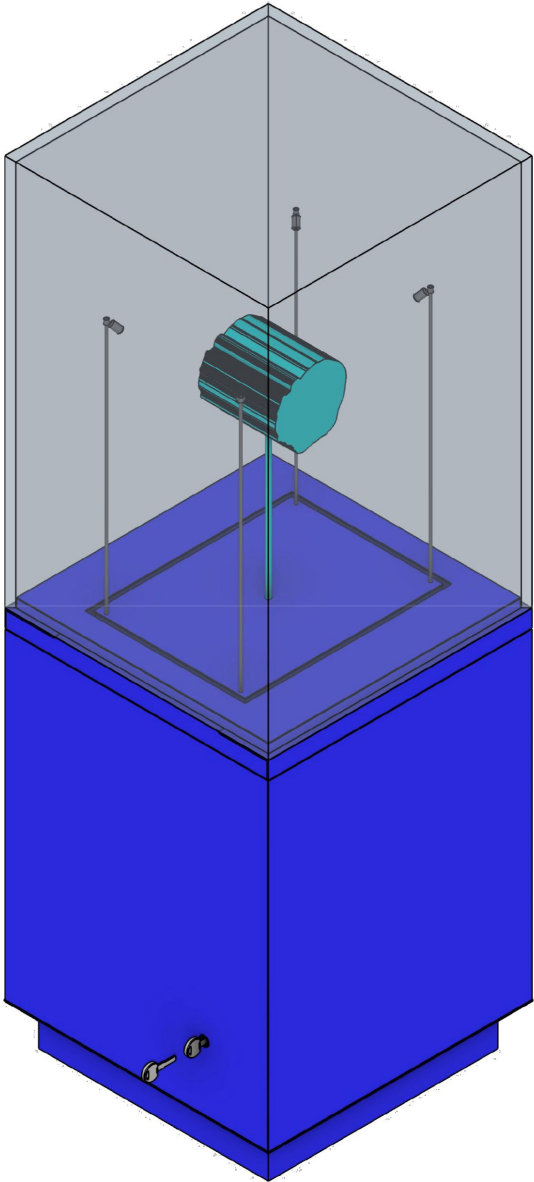


01
VUES AXONOMÉTRIQUES


SCHÉMA D'OUVERTURE

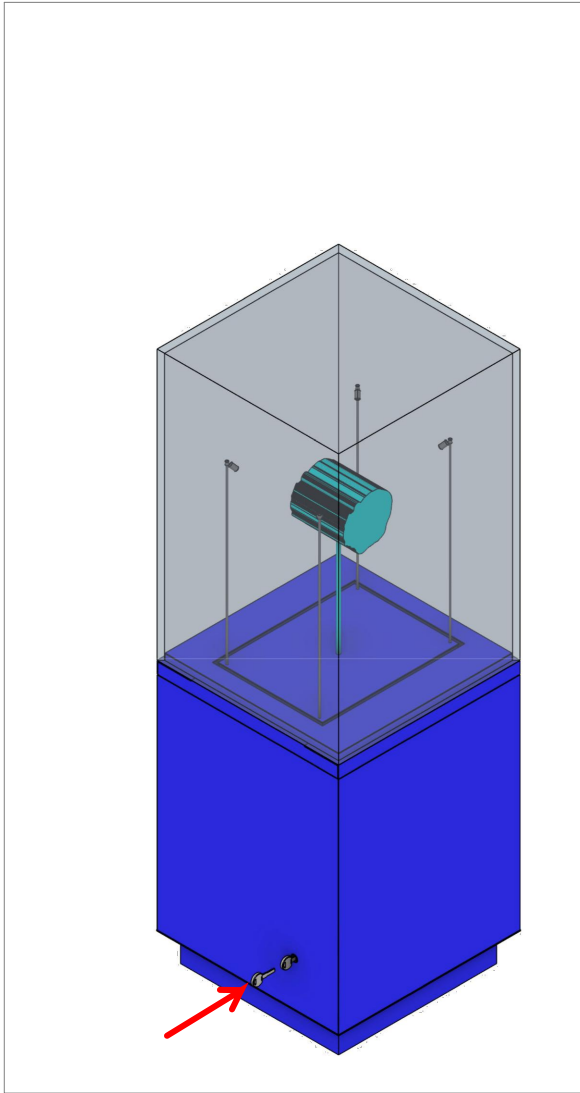


01_OUVERTURE DE LA SERRURE DU COMPARTIMENT TECHNIQUE

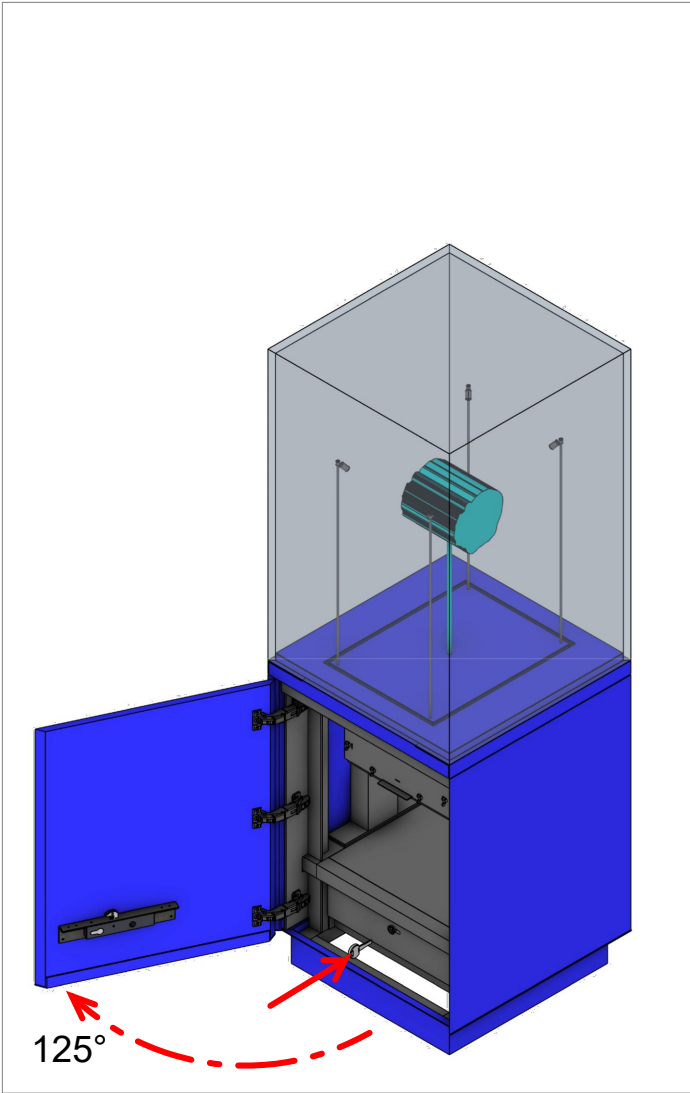

02_OUVERTURE DU PANEL TECHNIQUE

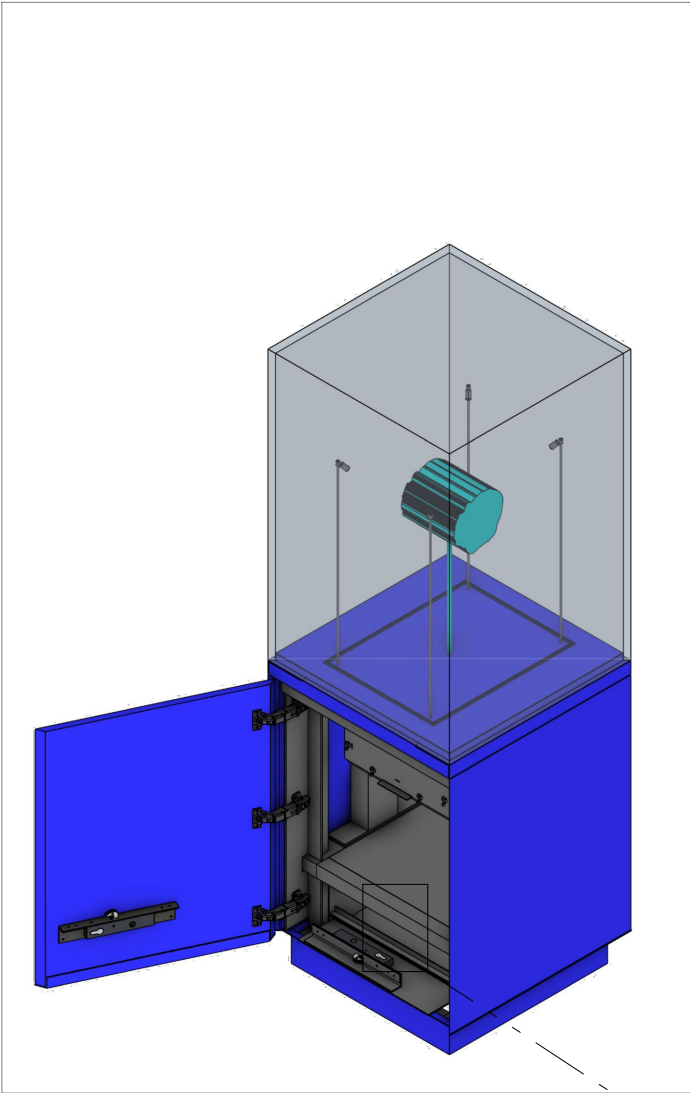


02_OUVERTURE DU COMPARTIMENT AVEC SERRURE DE SÉCURITÉ

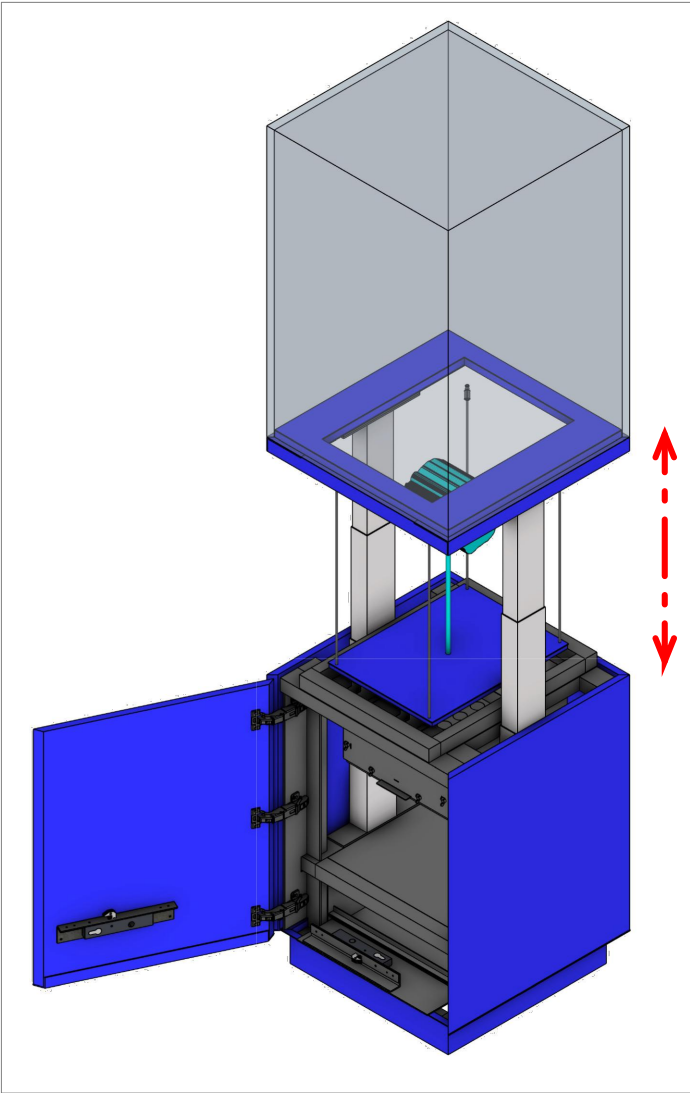

05_HAUTEUR DE PASSAGE LIBRE 600mm

04_UTILISATION DE LA COMMANDE ÉLECTRIQUE

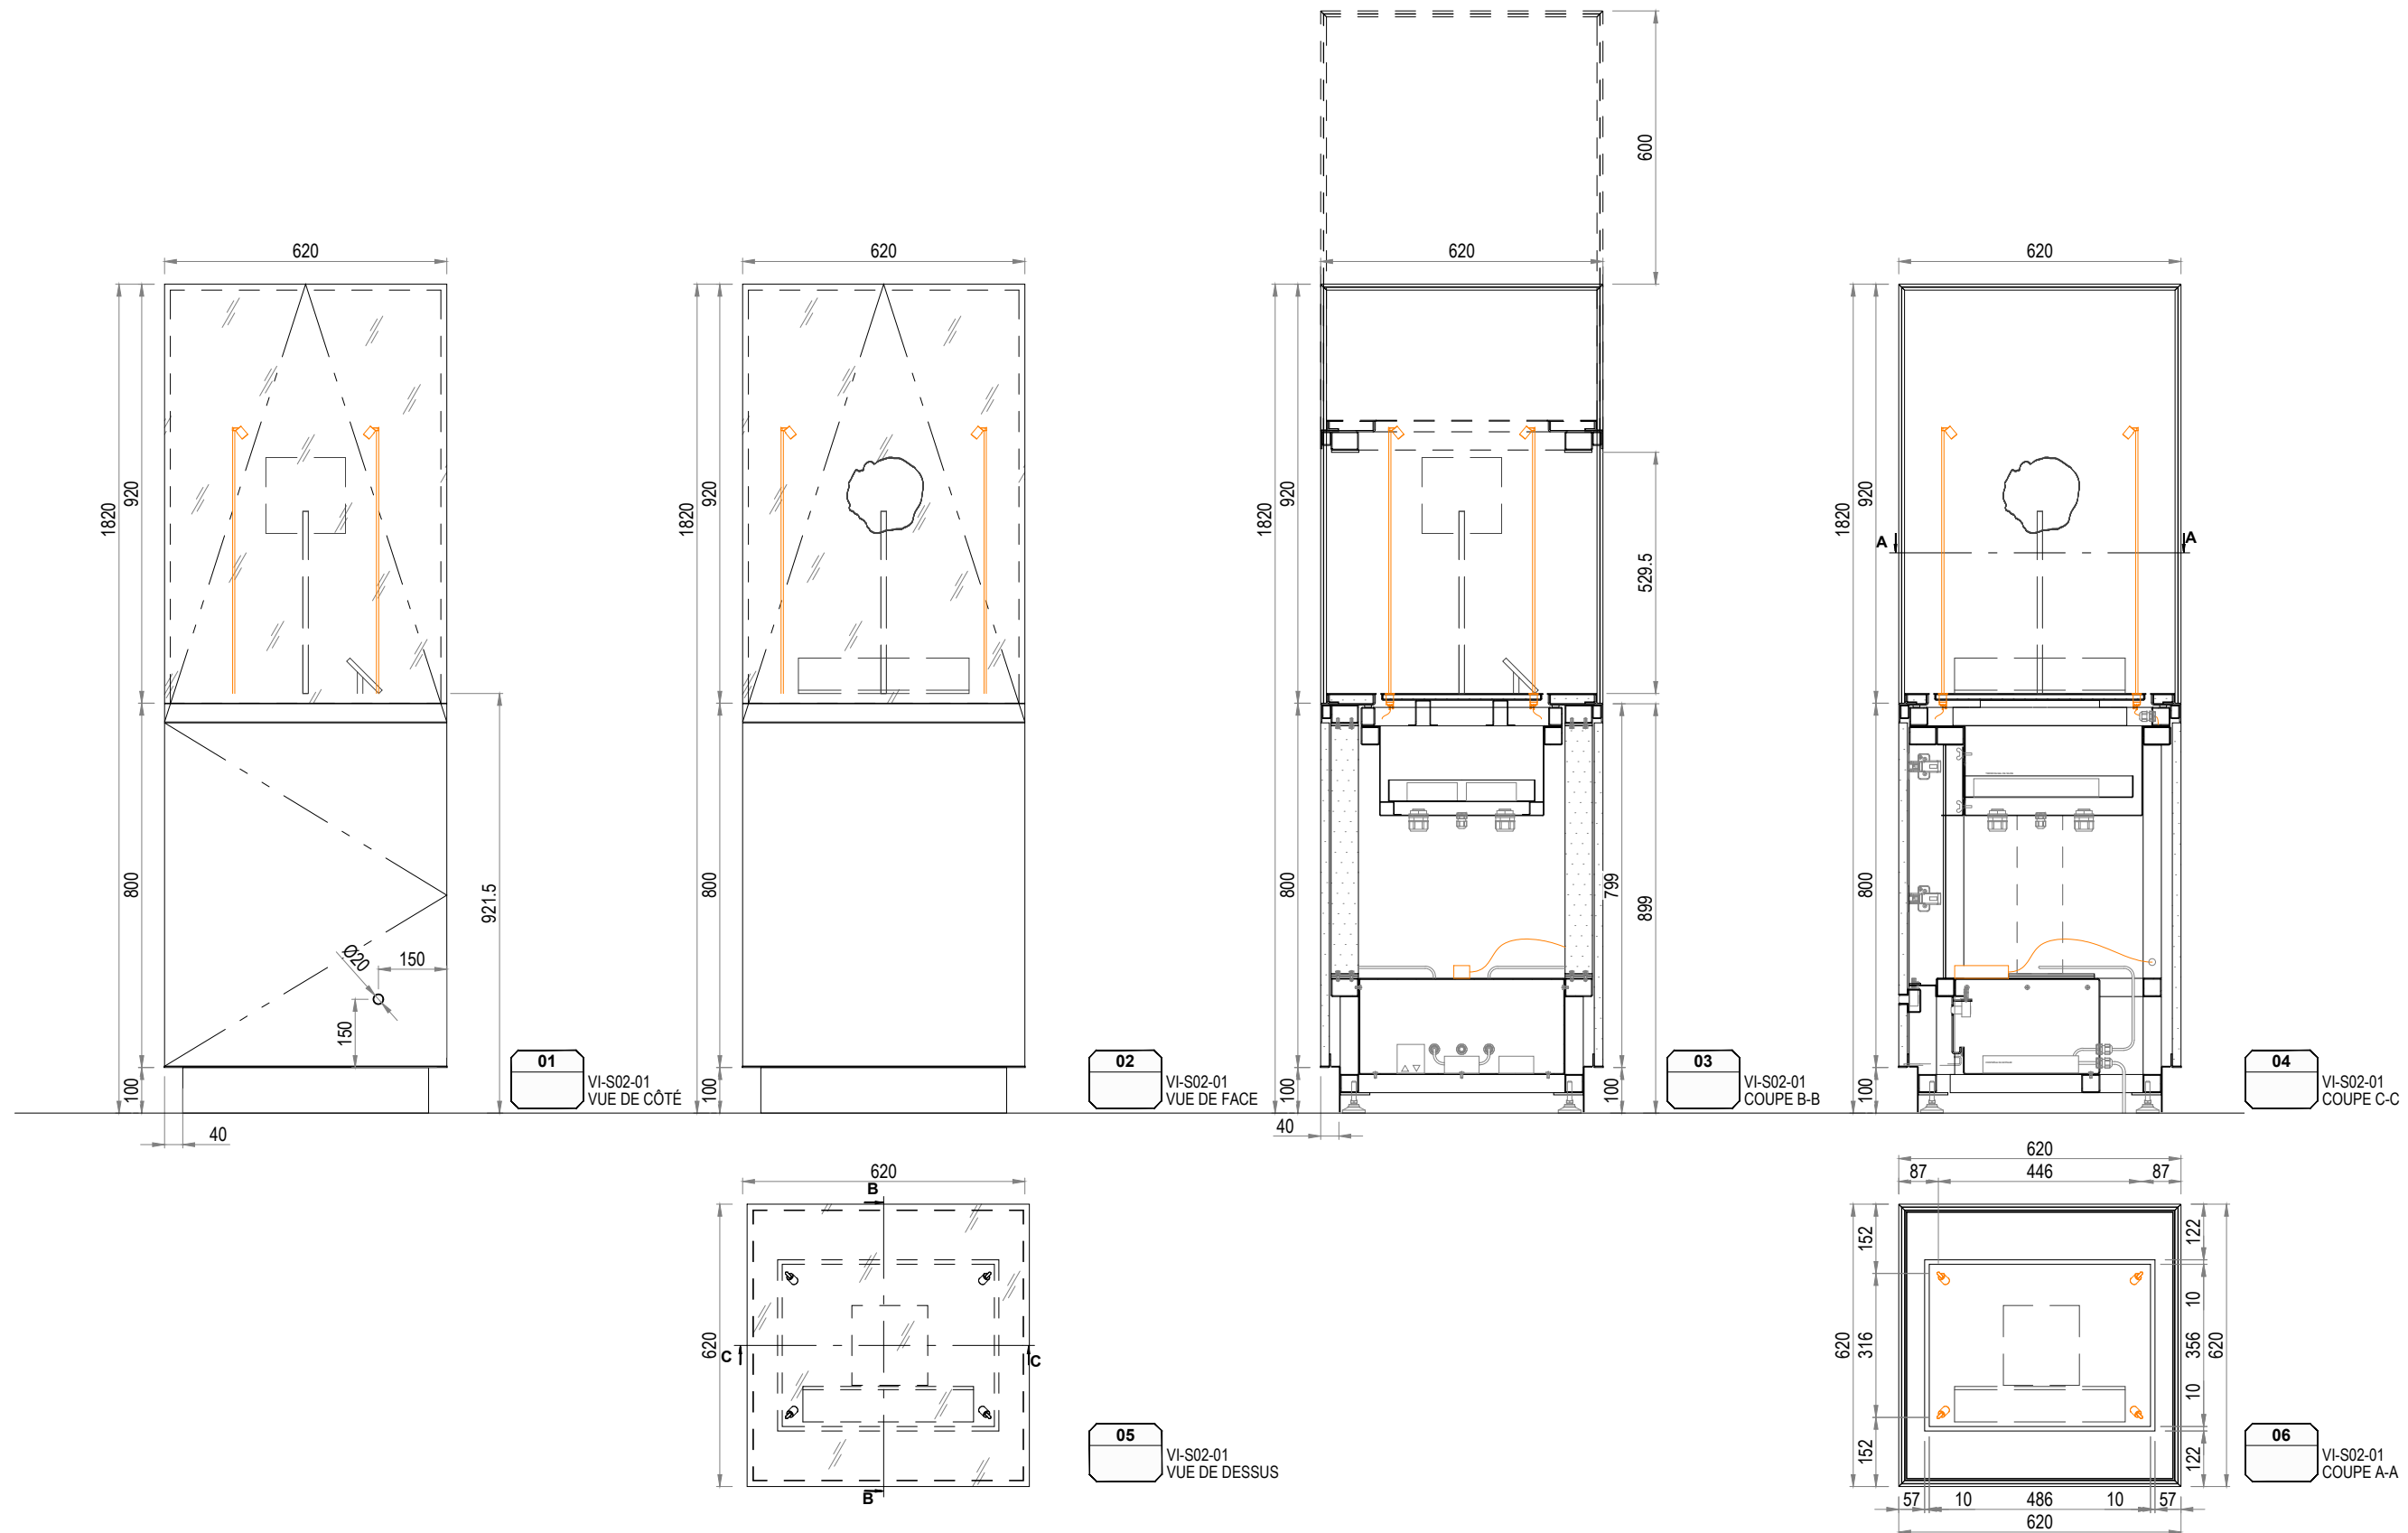


lamparredo
METAL DESIGN CREATIONS
A MESTIERI COMPANY

Proprietary Note / Diritti d'autore
The copyright of this drawing remains with us. No copies may be taken without our written consent nor the drawing made available to third parties. Legal action will be taken in case of breach of the above requirement.
I diritti d'autore di questo disegno sono di nostra proprietà. Nessuna copia può essere fatta senza il nostro consenso scritto, né alcun disegno può essere messo a disposizione di terzi. In caso di violazione di quanto prima, saranno intraprese azioni legali a tutela della nostra società.


Client
CENTRE DES MONUMENTS NATIONAUX
Project
**PALAIS DU TAU
REIMS - FR**

Drawing Title
**SC01
R+1 S02
VI-S02-01
VUES GÉNÉRALES**

26/05/2025		GP	GC	
Date	Description	Drm	Chk	App
Design Scale (A3 size) 1:15	Revision No. A			
Drawing No. VI-S02-01				

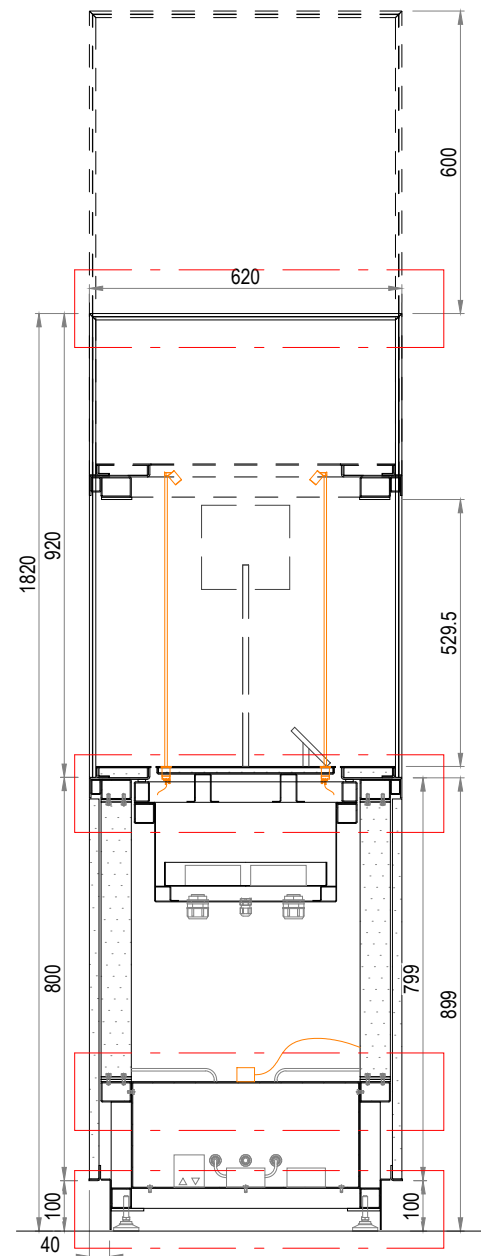

01
VI-S02-01
COUPE B-B

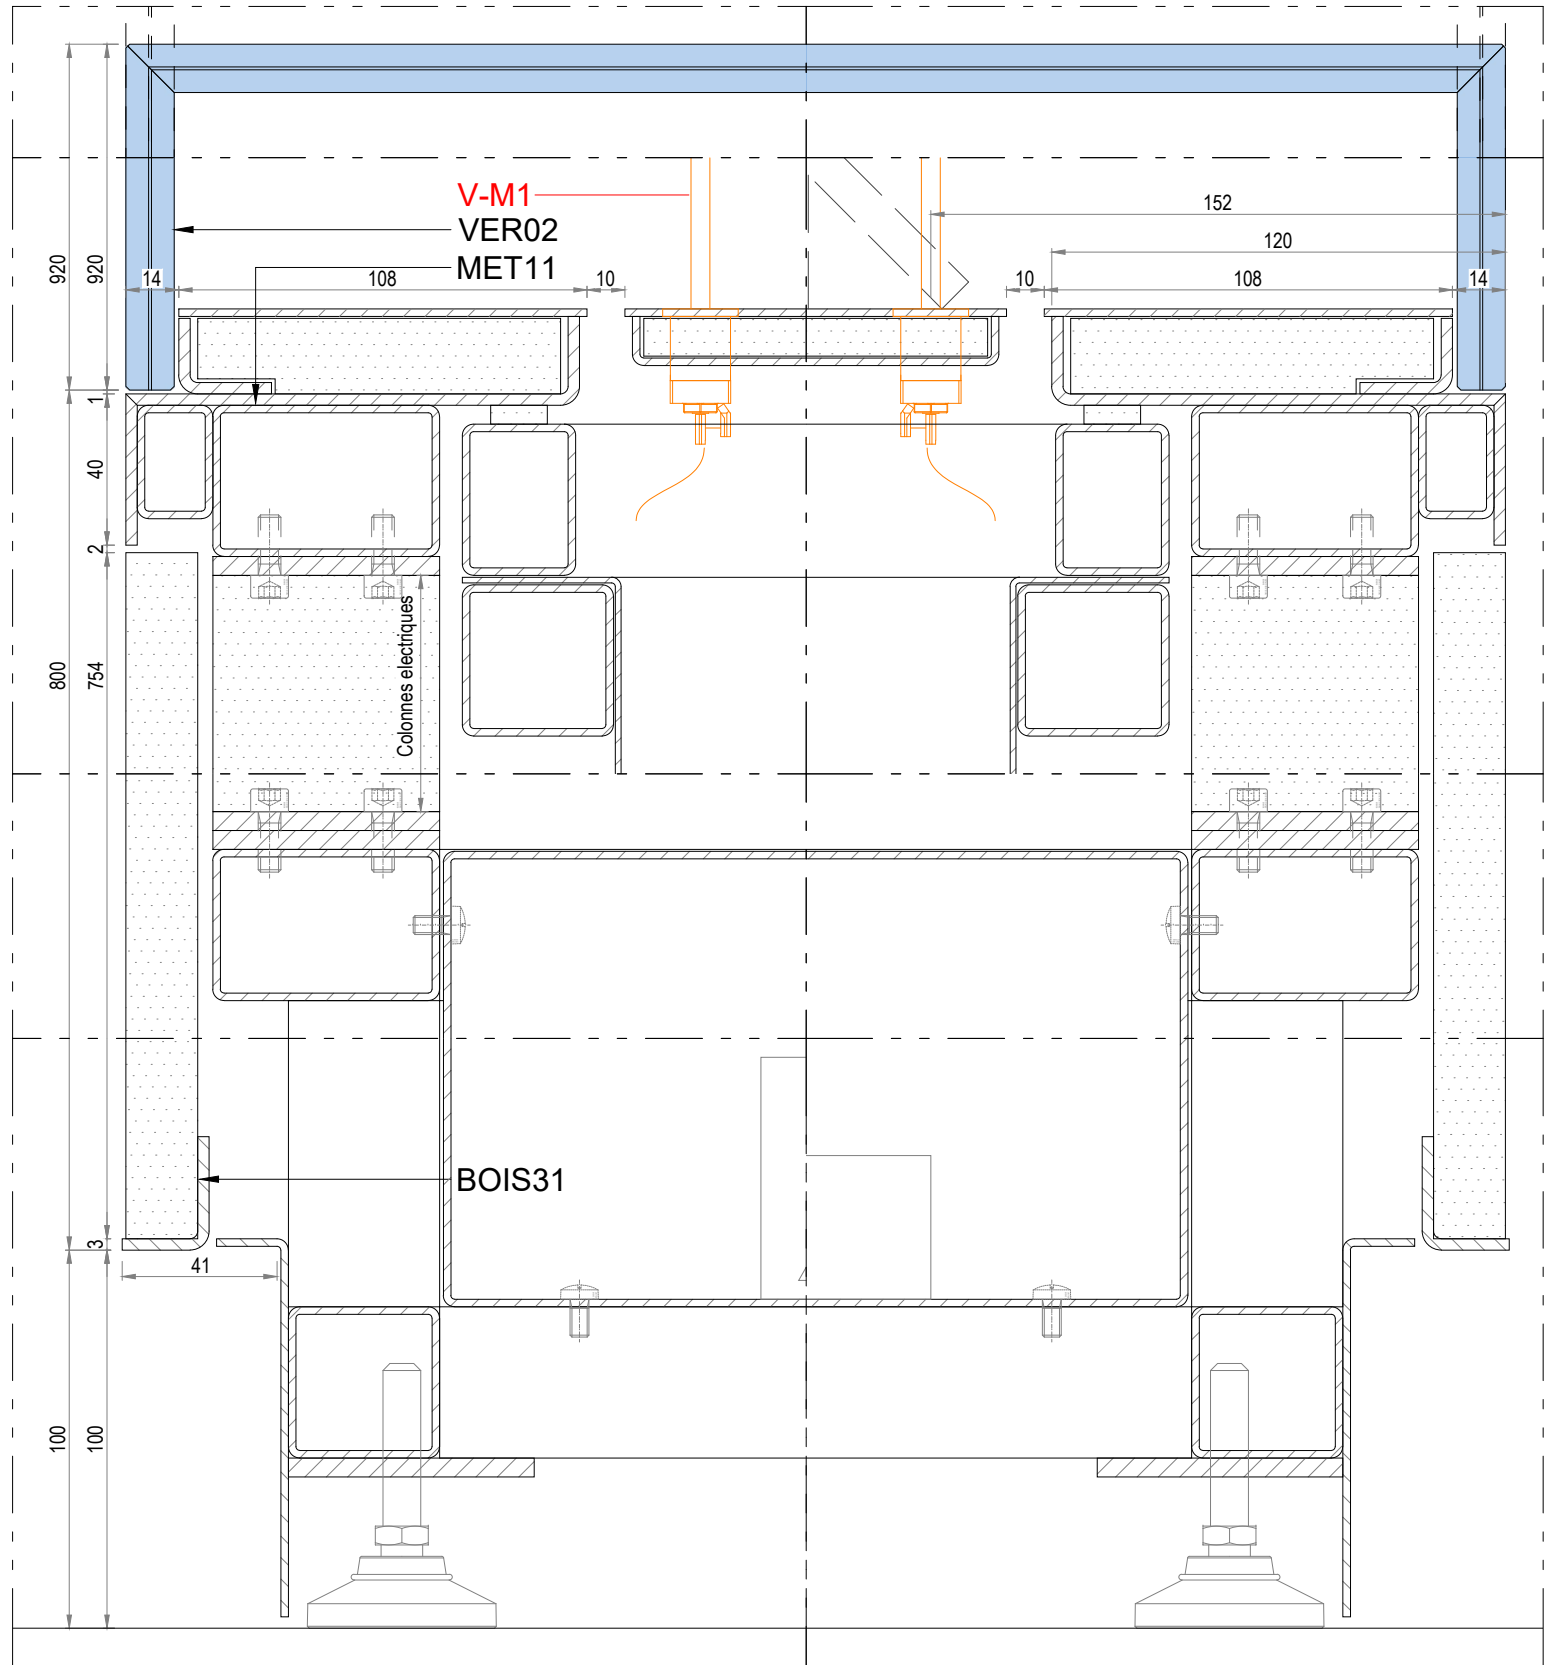

02
VI-S02-01
DETAIL B-B


lamparredo
METAL DESIGN CREATIONS
A MESTIERI COMPANY

Proprietary Note / Diritti d'autore
The copyright of this drawing remains with us. No copies may be taken without our written consent nor the drawing made available to third parties. Legal action will be taken in case of breach of the above requirement.
I diritti d'autore di questo disegno sono di nostra proprietà. Nessuna copia può essere fatta senza il nostro consenso scritto, né alcun disegno può essere messo a disposizione di terzi. In caso di violazione di quanto prima, saranno intraprese azioni legali a tutela della nostra società.


Client
CENTRE DES MONUMENTS NATIONAUX
Project
**PALAIS DU TAU
REIMS - FR**

Drawing Title
**SC01
R+1 S02
VI-S02-01
COUPE B-B**

26/05/2025		GP	GC
Date	Description	Drm	Chk
Design Scale (A3 size) 1:15 1:2		Revision No. A	
Drawing No. VI-S02-01			

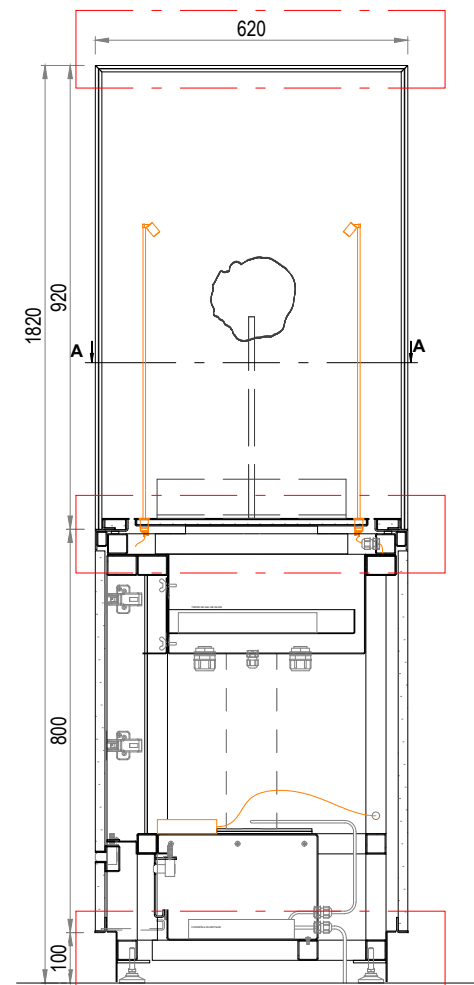

01
VI-S02-01
COUPE C-C

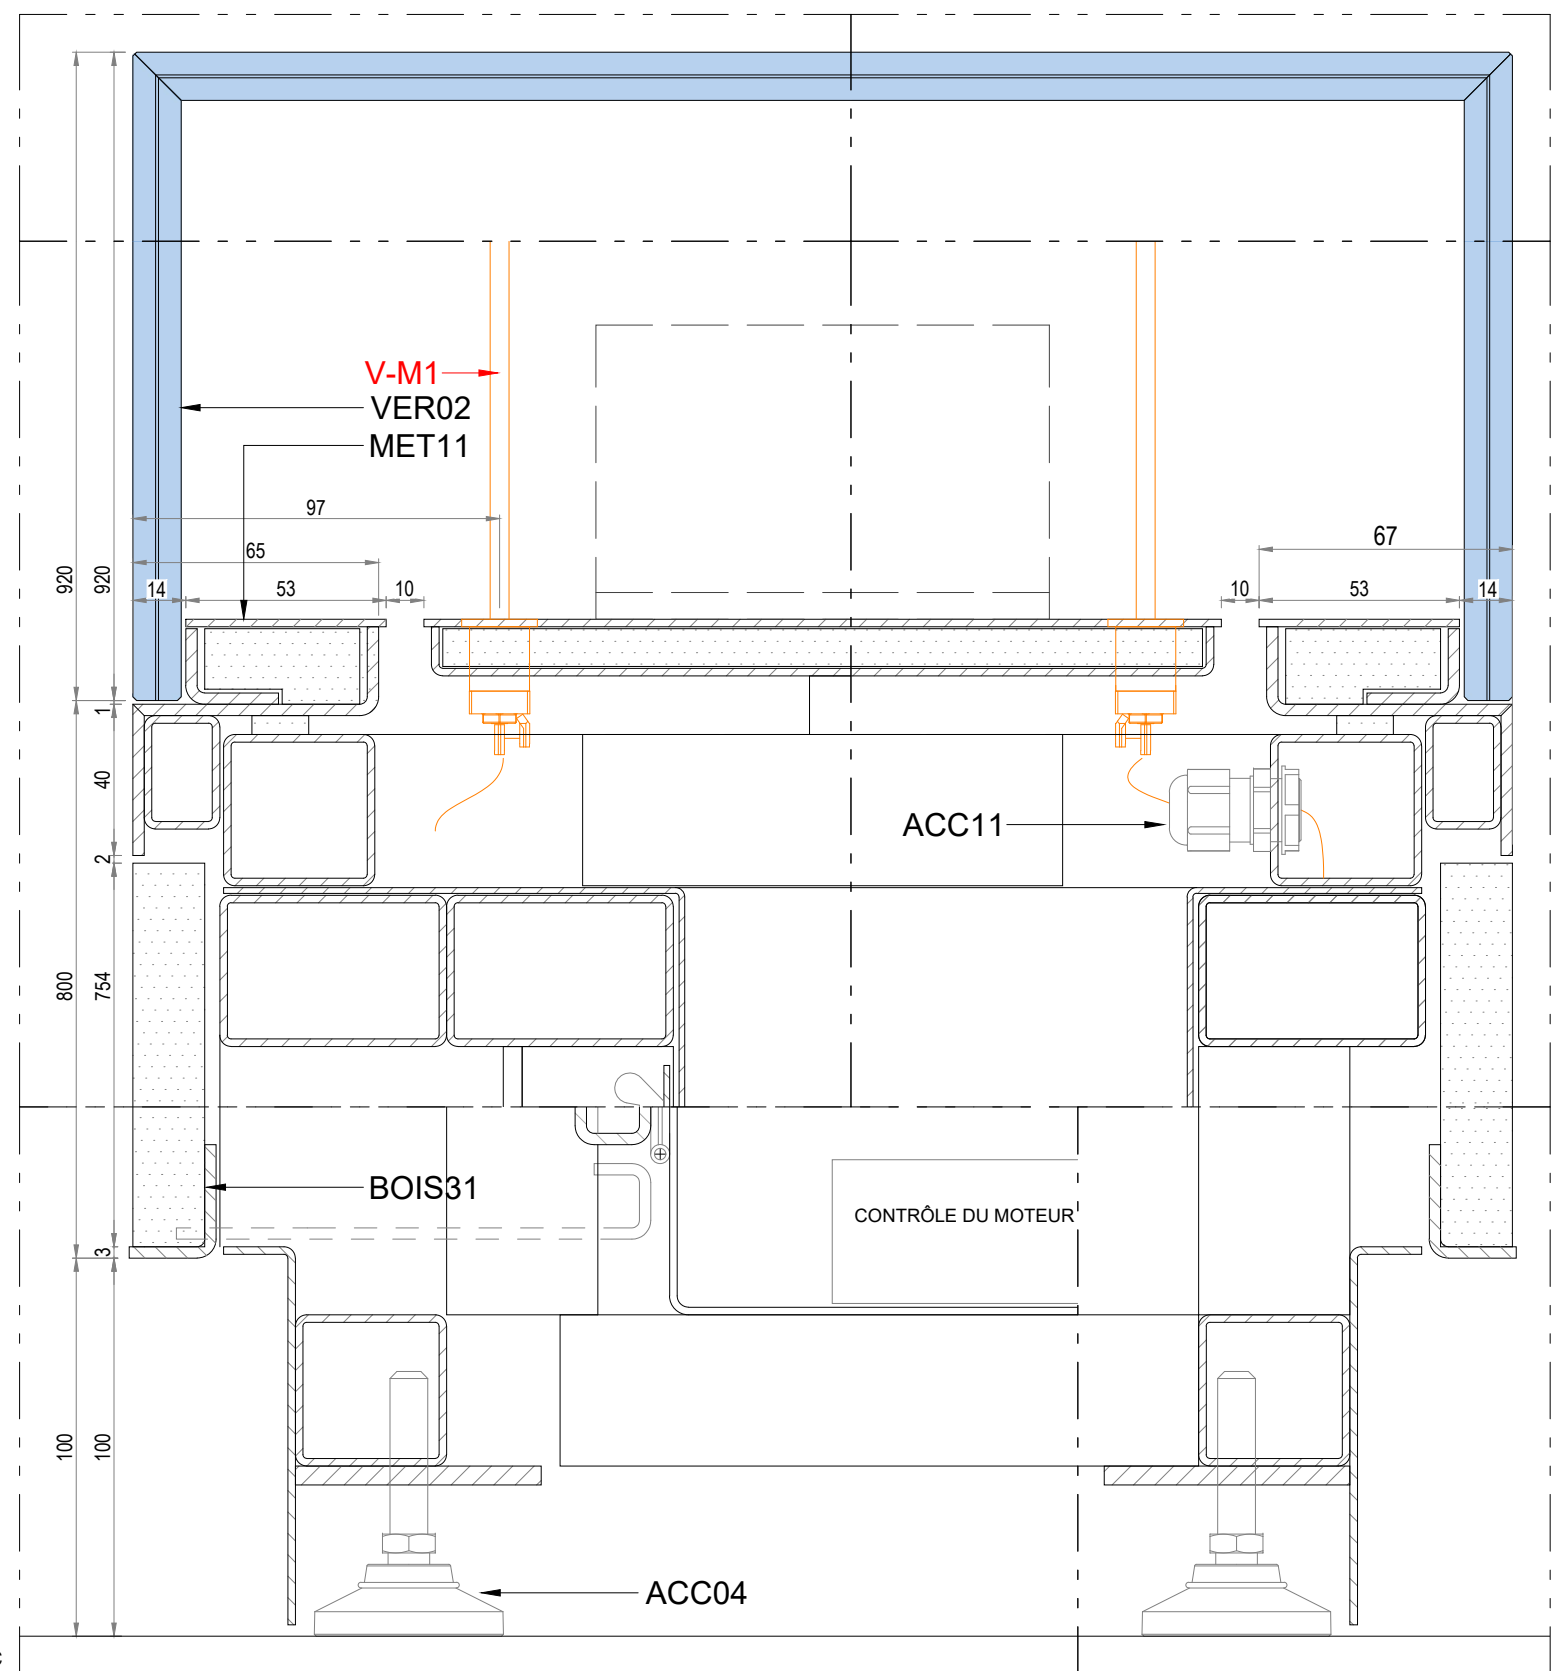

02
VI-S02-01
DETAIL C-C


lamparredo
METAL DESIGN CREATIONS
A MESTIERI COMPANY


Proprietary Note / Diritti d'autore
The copyright of this drawing remains with us. No copies may be taken without our written consent nor the drawing made available to third parties. Legal action will be taken in case of breach of the above requirement.
I diritti d'autore di questo disegno sono di nostra proprietà. Nessuna copia può essere fatta senza il nostro consenso scritto, né alcun disegno può essere messo a disposizione di terzi. In caso di violazione di quanto prima, saranno intraprese azioni legali a tutela della nostra società.

Client
CENTRE DES MONUMENTS NATIONAUX
Project
**PALAIS DU TAU
REIMS - FR**


Drawing Title
**SC01
R+1 S02
VI-S02-01
COUPE C-C**

26/05/2025		GP	GC
Date	Description	Drm	Chk
Design Scale (A3 size)	1:15 1:2	Revision No.	A
Drawing No.	VI-S02-01		

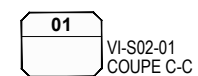

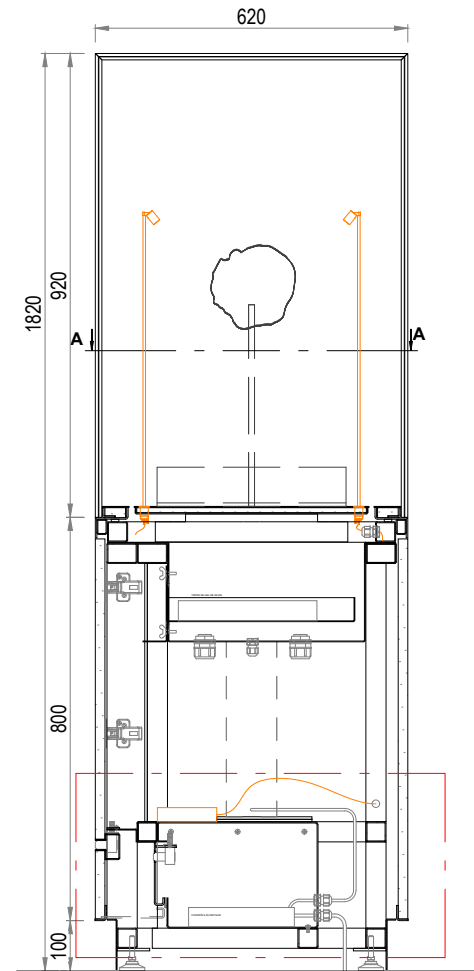

01
VI-S02-01
COUPE C-C

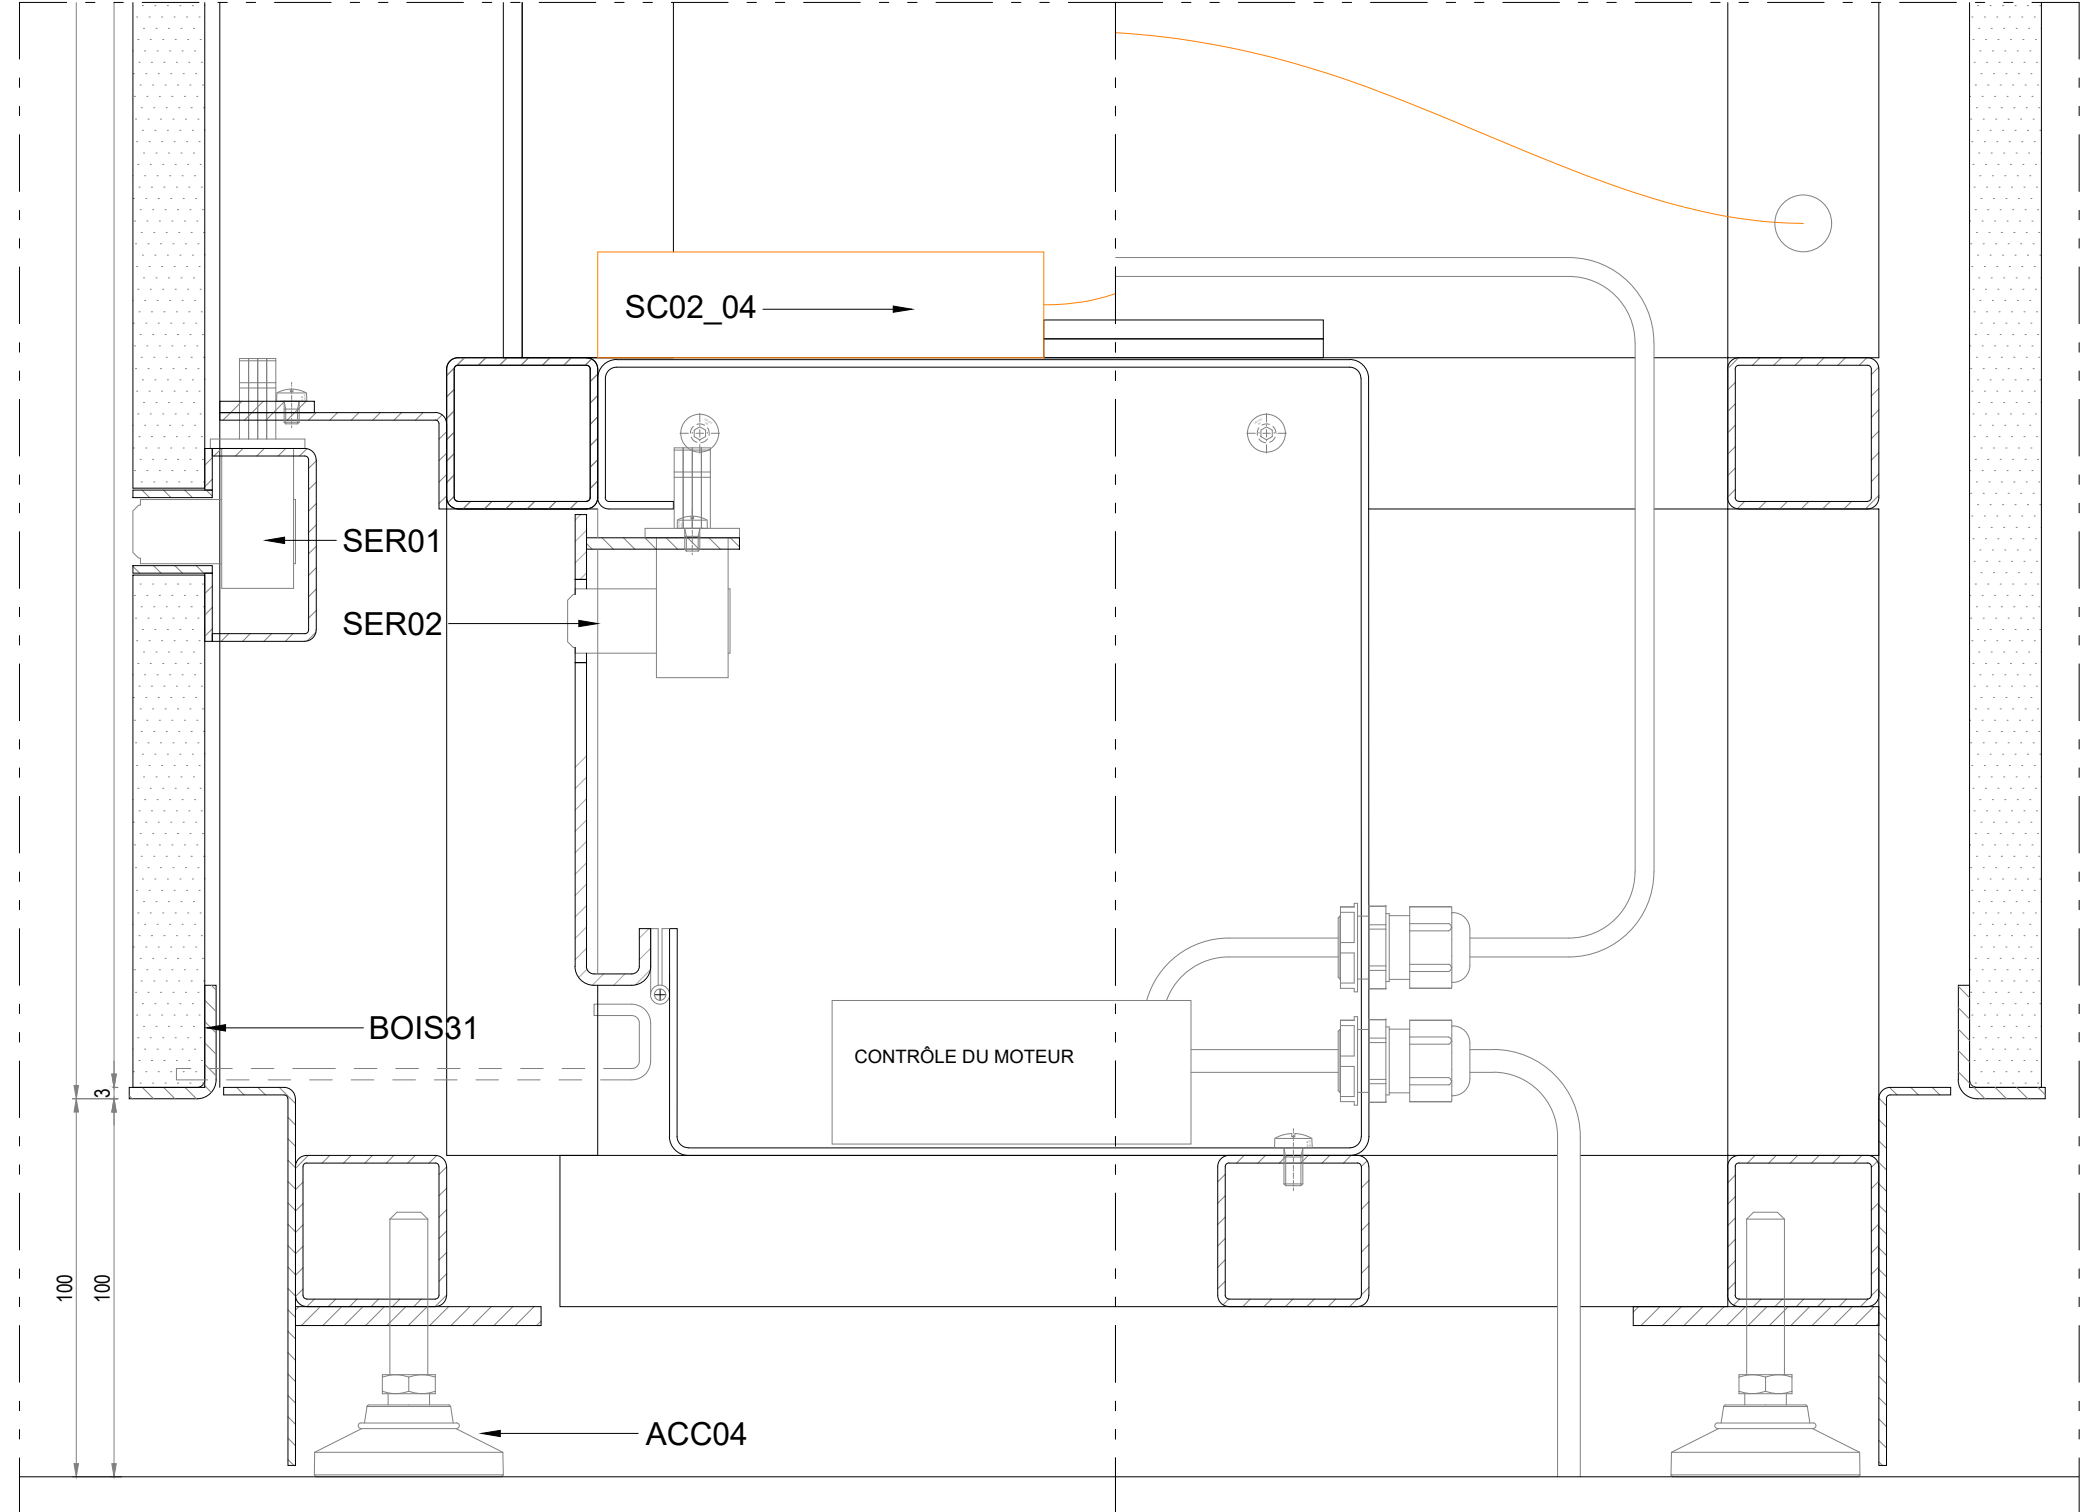

02
VI-S02-01
DETAIL C-C


lamparredo
METAL DESIGN CREATIONS
A MESTIERI COMPANY

Proprietary Note / Diritti d'autore
The copyright of this drawing remains with us. No copies may be taken without our written consent nor the drawing made available to third parties. Legal action will be taken in case of breach of the above requirement.
I diritti d'autore di questo disegno sono di nostra proprietà. Nessuna copia può essere fatta senza il nostro consenso scritto, né alcun disegno può essere messo a disposizione di terzi. In caso di violazione di quanto prima, saranno intraprese azioni legali a tutela della nostra società.

Client
CENTRE DES MONUMENTS NATIONAUX
Project
**PALAIS DU TAU
REIMS - FR**

Drawing Title
**SC01
R+1 S02
VI-S02-01
COUPE C-C**

26/05/2025		GP	GC
Date	Description	Drm	Chk
Design Scale (A3 size)	1:15 1:2	Revision No.	A
Drawing No.	VI-S02-01		

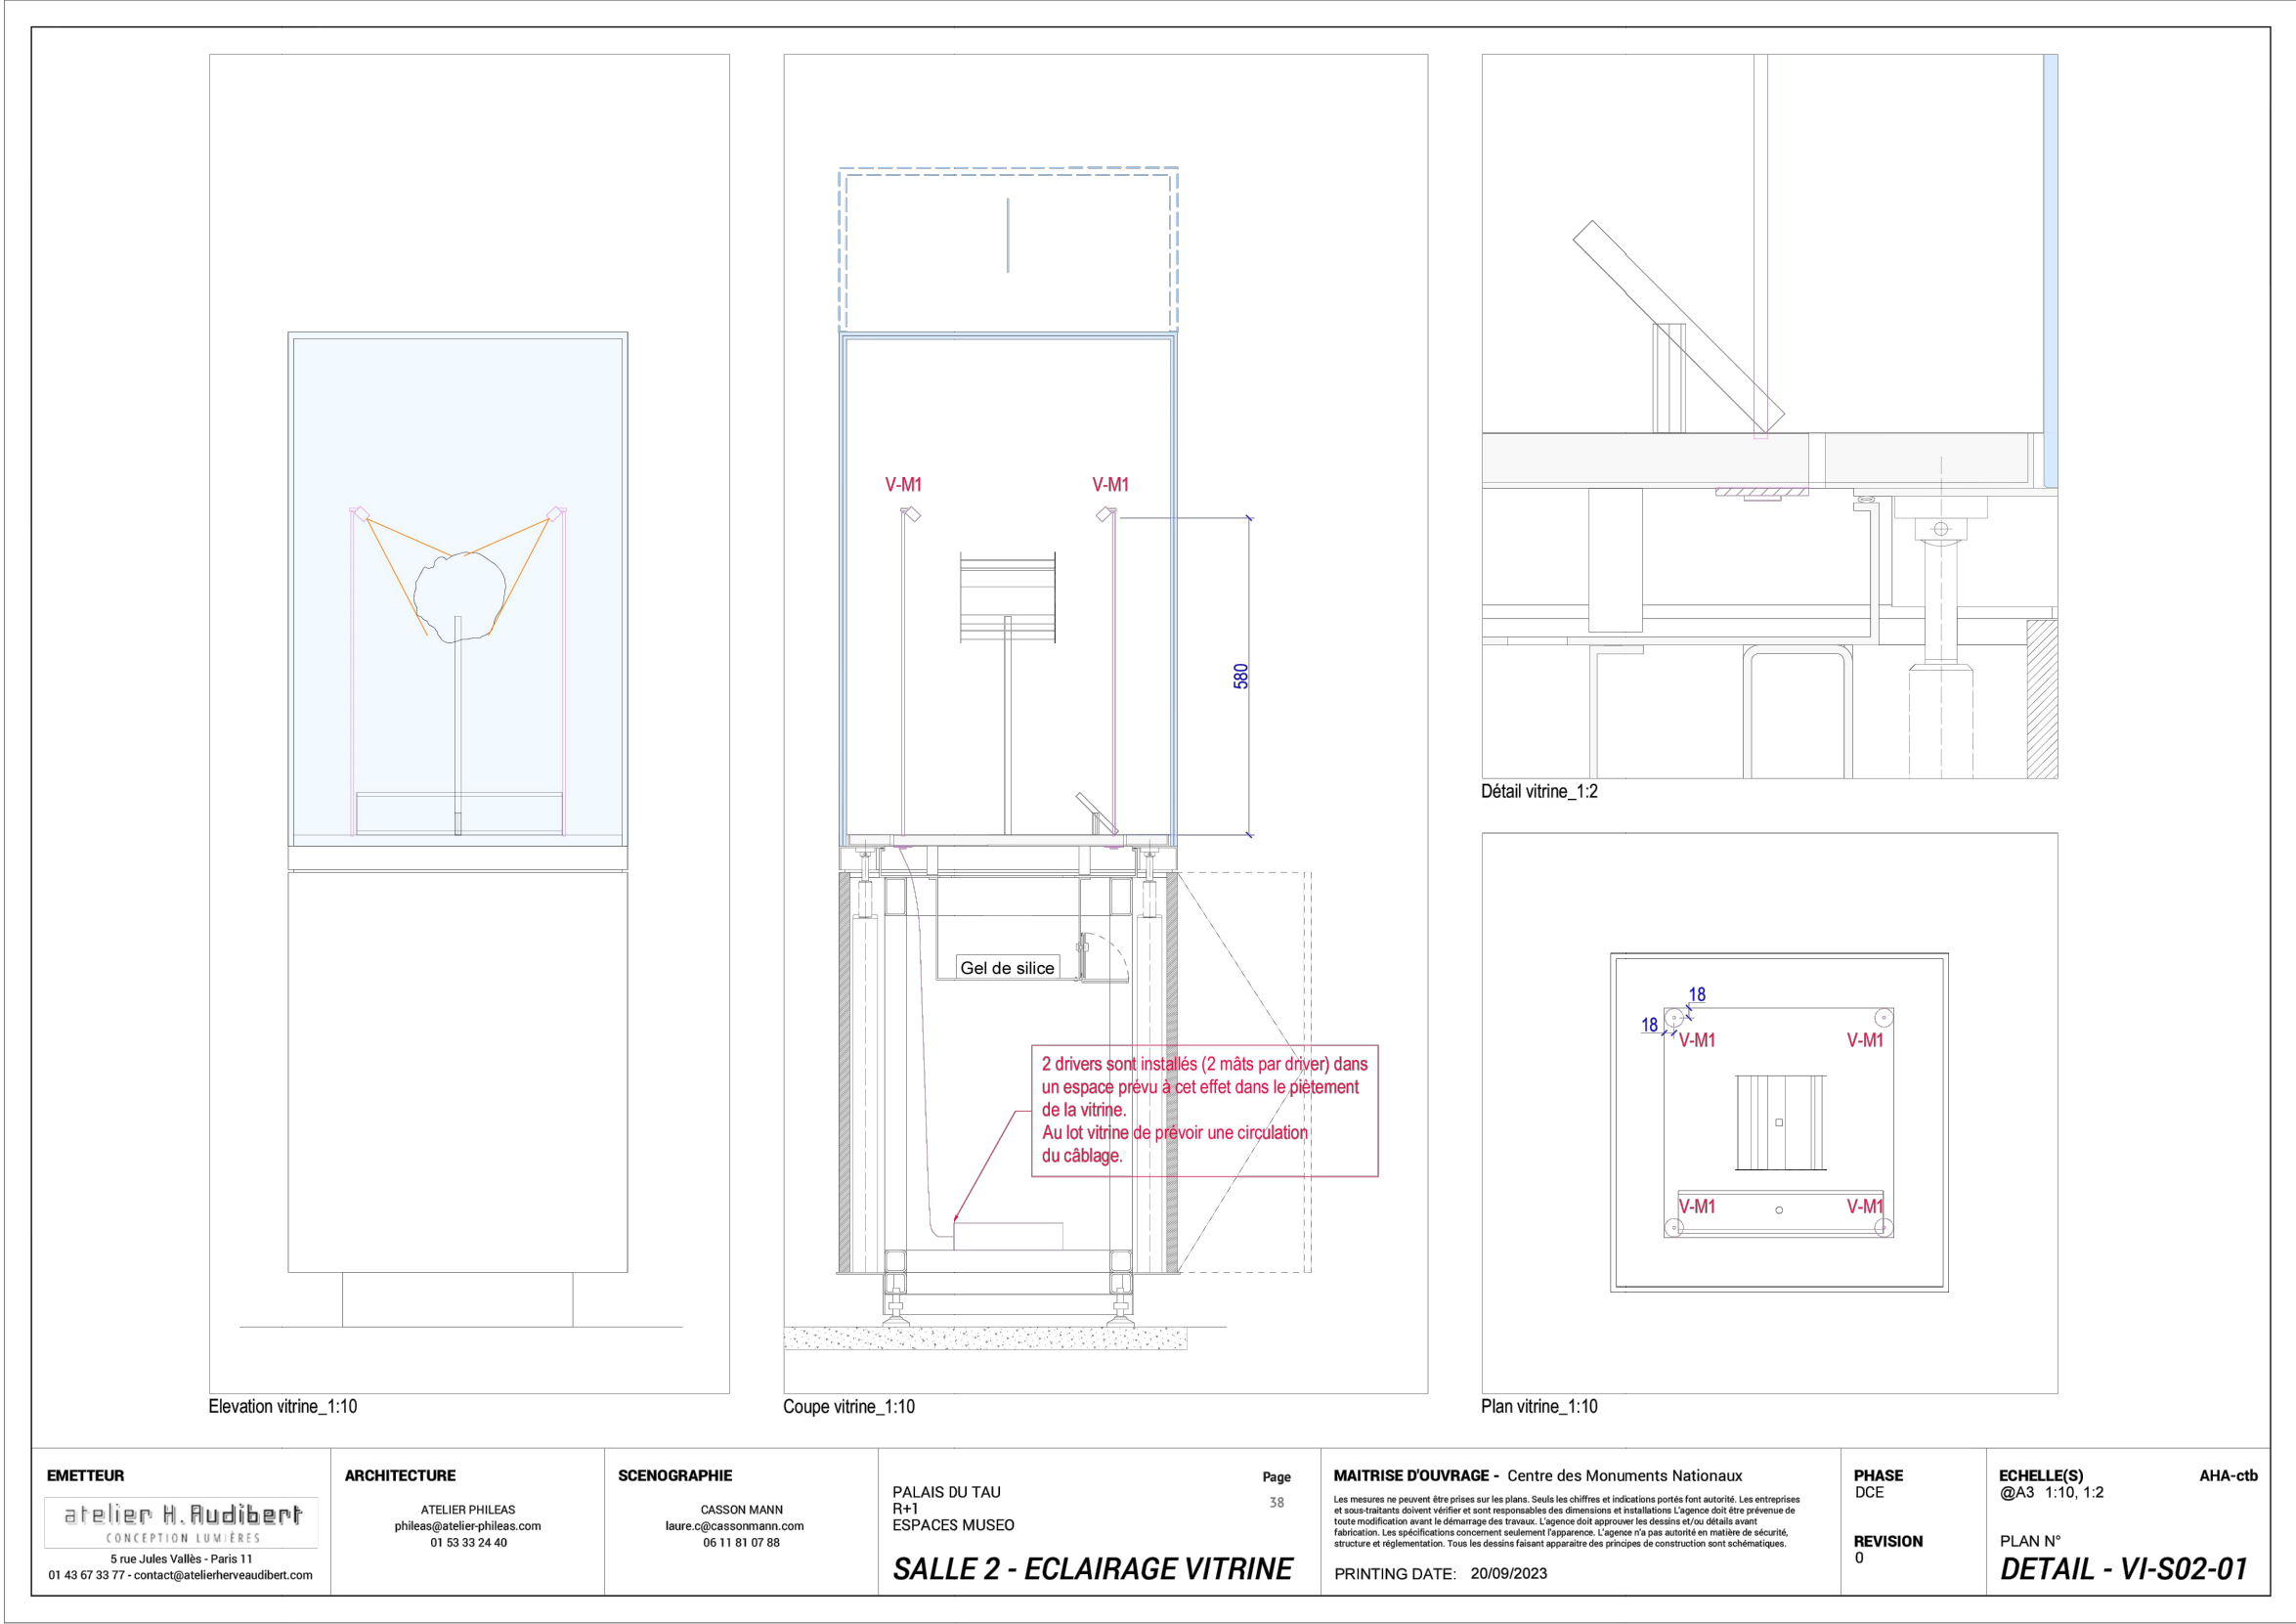

CENTRE DES
MONUMENTS NATIONAUX



RESTRUCTURATION ET RENOUVELLEMENT DES AMENAGEMENTS INTERIEURS ET DE LA SCENOGRAPHIE DU PALAIS DU TAU

Maîtrise d'ouvrage :

CENTRE DES MONUMENT NATIONAUX

Hôtel de Sully - 62 rue Saint-Antoine

75186 PARIS - Cedex 04

Maîtrise d'oeuvre ACMH :

- Architecte en Chef des Monuments Historiques
M.S. de PONTAUD
- BET TCE
PARICA

61, rue de l'Ancienne Mairie

92100 BOULOGNE-BILLANCOURT

15, rue du Laos

75015 PARIS

Maîtrise d'oeuvre Scénographie :

- Architecte aménagements
PHILEAS
- Scénographe
CASSON MANN
- BET aménagements
TPFI
- Concepteur lumière
ATELIER AUDIBERT
- Design graphique
PRALINE
- Economiste spécialisé scénographie
ADEQUAT
- BET audiovisuel
RC AUDIOVISUEL

OPC :

DIRECT & ORG

CSSI :

3SQE

64, rue Taitbout

75009 PARIS

Bureau de contrôle technique

DEKRA

CSPS :

DEKRA

EMETTEUR :

lamparredo
METAL DESIGN CREATIONS

VIA NOALESE, 60
31055 QUINTO DI TREVISO (TV) – ITALY

TEL : +39 0422 470 085
MAIL : PALAISDUTAU@LAMPARREDO.COM

A MESTIERI COMPANY

VI-S03-02

Indice :	Date :	Modifications :	Etabli par :	Vérifié par :
A	31/01/25	PREMIÈRE ÉMISSION	GP	GC
B				
C				
D				
E				
F				
G				

OPERATION	PHASE	EMETTEUR	LOT	NIVEAU	TYPE DOC	N°DOCUMENT	INDICE
TAU	EXE2	LAM	SC01	R+1	PLA	0006	A

TABLEAU DES MATÉRIAUX

CODE	DESCRIPTION
ACC01	GRILLE D'AÉRATION BLEU 50% RAL 5003 50% RAL5011
ACC02	JOINT DE COMPRESSION
ACC03	BLOC DE PRESSION
ACC04	PIEDS RÉGLABLES
ACC05	ANCRAGE AU SOL
ACC06	FIXATION DU SOCLE
ACC07	AIMANT
ACC08	BANDE VELCRO
ACC09	PANNEAU AMOVIBLE
ACC10	CAPTEUR D'ALARME
BOIS01	PANNEAU CHÊNE FUMÉ TROIS PLIS 20mm
BOIS11	MDF 19mm
BOIS21	MDF PEINT 19mm BLEU 50% RAL 5003 50% RAL5011
BOIS31	MDF LAQUÉ 19mm BLEU 50% RAL 5003 50% RAL5011
CHA01	CHARNIÈRE MULTIPIVOT
CHA02	CHARNIÈRE
FIN01	PIERRE
FIN02	SÉRIGRAPHIE LILY
LAQ01	RETRO LAQUAGE RAL
MET01	STRUCTURE ACIER BLEU 50% RAL 5003 50% RAL5011
MET02	STRUCTURE ACIER RAL 9005 OPAQUE
MET11	TÔLE PLIÉE BLEU 50% RAL 5003 50% RAL 5011
MET12	TÔLE PLIÉE RAL 9005 OPAQUE
MET13	TÔLE PLIÉE RAL OR
MET21	PROFILÉ ACIER BLEU 50% RAL 5003 50% RAL5011
MET22	PROFILÉ ACIER RAL 9005 OPAQUE
MET31	ENTOURAGE EN PLAT ACIER ÉPAIS BLEU 50% RAL 5003 50% RAL 5011
MET41	PROFILÉ ALUMINIUM OR
MET42	PROFILÉ ALUMINIUM
MET51	TÔLE ALUMINIUM PLIÉE RAL OR
SC02_01	LOT SC02 ECLAIRAGE SCÉNOGRAPHIE
SC02_02	PRÉPARATION DE L'ÉCLAIRAGE
SC02_03	PANNEAU LUMINEUX
SC03_01	LOT SC03 MATÉRIEL AUDIOVISUEL PARCOURS PERMANENT
SC03_02	SUPPORT MEDIA
SC03_03	ÉCRAN PRO DVX IPPC-24 (SC03)
SC04_01	LOT SC04 SIGNALÉTIQUE DIDACTIQUE ET DIRECTIONNELLE
SC04_02	PANNEAU GRAPHIQUE EN APPLIQUE (SC04)
SC04_03	LAYER GRAPHIQUE EN APPLIQUE (SC04)
SC05_01	LOT SC05 MANIPULATION MAQUETTES
SC05_02	SUPPORT MANIPULATION MAQUETTES
SER01	SERRURE
VER01	VERRE P2A 66.2 12,76mm
VER02	VERRE P2A 66.2 ANTI-REFLET 12,76mm
VER03	VERRE P6B 66.8 15,04mm
VER04	VERRE P6B 66.8 ANTI-REFLET 15,04mm



Proprietary Note / Diritti d'autore
The copyright of this drawing remains with us. No copies may be taken without our written consent nor the drawing made available to third parties. Legal action will be taken in case of breach of the above requirement.
I diritti d'autore di questo disegno sono di nostra proprietà. Nessuna copia può essere fatta senza il nostro consenso scritto, né alcun disegno può essere messo a disposizione di terzi. In caso di violazione di quanto prima, saranno intraprese azioni legali a tutela della nostra società.

Client
CENTRE DES MONUMENTS NATIONAUX
Project
PALAIS DU TAU
REIMS - FR

Drawing Title
SC01

31/01/25		GP	GC	.
Date	Description	Dm	Chk	App
Design Scale (A3 size)	Revision No.	A		
Drawing No. TABLEAU DES MATÉRIAUX				

LEGENDE ECLAIRAGE ARCHI				
Symbole	Description	Puissance	Optique	Temp.
S1	Suspension Lustre sur mesure	- W	variées	- K
S2	Suspension up and down	186 W	120°	3000 K
S3	Suspension down	62 W	120°	3000 K
A1	Applique décorative	26 W	OPAL	- K
A2	Applique décorative	14 W	flood	- K
A3	Torchère sur mesure	- W	variées	- K
SP1-25	Spot en applique sur mobilier	8 W	25°	3000 K
SP1-40	Spot en applique sur mobilier	8 W	40°	3000 K
SP2	Applique : Spot orientable sur patère	12 W	45°	3000K
SP3-50	Mini spot en applique mobilier	2 W	50°	3000K
SP3-20	Mini spot en applique mobilier	2 W	20°	3000K
SP4	Mini spot orientable	4.8 W	natif 2.7°	3000K
E1	Encastré dans main-courante	1.5W	ASYM	3000 K
GR1	Grazer LED	6W	ASYM	3000 K
GB1	Gobo en applique	43W	-	3000 K
DL1	Downlight encastré dans FP	9W	38°	3000 K
PL	Panneau lumineux	-	-	3000 K


LEGENDE ECLAIRAGE MUSEO				
Symbole	Description	Puissance	Optique	Temp.
R	Rail 3 allumages	-	-	-
R-CA1	Cadreur avec découpe et focus - DIM	35 W	-	3000 K
R-CA2	Mini cadreur avec découpe et focus - DIM	20 W	-	3000 K
R-WW	Appareil wall washer orientable sur rail - DIM	15 W	WW	3000 K
R-SP1	Spot zoom orientable sur rail - DIM	21 W	8-55°	3000 K
R-SP2	Spot focus orientable sur rail - DIM	36 W	10°-70°	3000 K

LEGENDE ECLAIRAGE VITRINE				
Symbole	Description	Puissance	Optique	Temp.
V-RBT	Rail basse tension - Plat	-	-	-
V-SP1	Mini-spot orientable sur rail BT	2,6W	10°/ 29°	3000 K
V-SP2	Mini-spot orientable sur rail BT	3,5W	18°/ 28°	3000 K
V-M1	Mini-mât 1 spot	1,5W	40°	3000 K
V-CA	Mini-cadreur sur rail BT	10W	15-35°	3000 K


LEGENDE ECLAIRAGE LINEAIRE				
Symbole	Description	Puissance	Optique	Temp.
L01	linéaire led intégré dans tablette mobilier	10W/m	capot diffusant	3000 K
L02	Linéaire avec optique + nid d'abeille	10W/m	15°	3000 K
L03	Linéaire de puissance	33W/m	capot diffusant	3000 K
L04	Linéaire plat	12W/m	capot diffusant	Variées
L05	Linéaire orientable	8W/m	capot diffusant	3000 K
L06	Linéaire orientable avec optique	28.5W/m	ASYM	3000 K
L07	Mini-linéaire LED	12W/m	120°	3000 K
L08	Linéaire sur patère orientable	24W/m	OPAL 15°	3000 K

CETTE LEGENDE PERMET DE SE
REPERER DANS L'ENSEMBLE DES
PLANS, ELEVATIONS ET DETAILS


EMETTEUR Atelier H. Audibert CONCEPTION LUMIERES 5 rue Jules Vallès - Paris 11 01 43 67 33 77 - contact@atelierherveaudibert.com	ARCHITECTURE ATELIER PHILEAS phileas@atelier-phileas.com 01 53 33 24 40	SCENOGRAPHIE CASSON MANN laure.c@cessonmann.com 06 11 81 07 88	PALAIS DU TAU ETAGES VARIES ESPACES MUSEO ESPACES VARIES	Page 6	MAITRISE D'OUVRAGE - Centre des Monuments Nationaux <small>Les mesures ne peuvent être prises sur les plans. Seuls les chiffres et indications portés font autorité. Les entreprises et sous-traitants doivent vérifier et sont responsables des dimensions et installations. L'agence doit être prévenue de toute modification avant le démarrage des travaux. L'agence doit approuver les dessins et/ou détails avant fabrication. Les spécifications concernent seulement l'apparence. L'agence n'a pas autorité en matière de sécurité, structure et réglementation. Tous les dessins faisant apparaître des principes de construction sont schématiques.</small> PRINTING DATE: 26/09/2023	PHASE DCE REVISION 0	ECHELLE(S) @A3 1:50 PLAN N° LEGENDE LUMIERE	AHA-ctb
---	--	---	--	-----------	---	-----------------------------------	---	---------

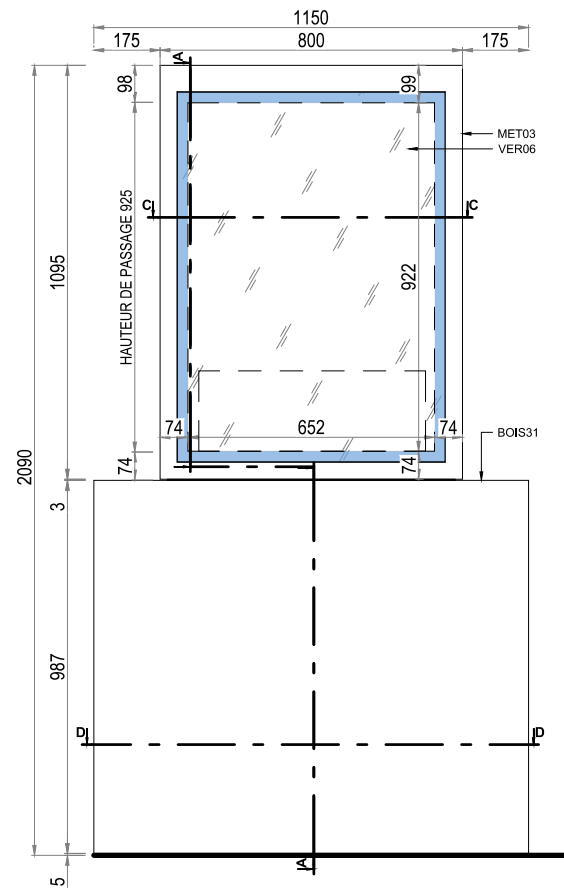


01
VI-S03-02
VUE DE FACE

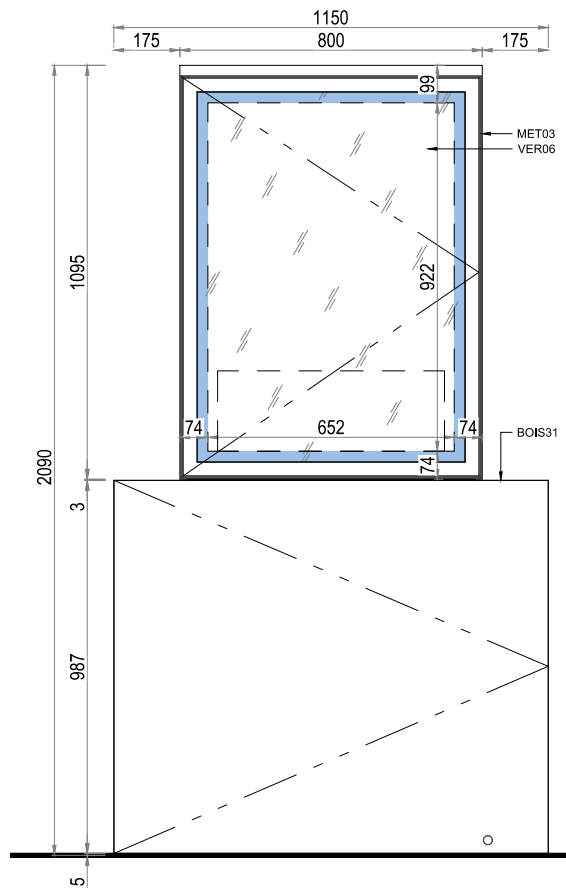


02
VI-S03-02
VUE DE CÔTÉ

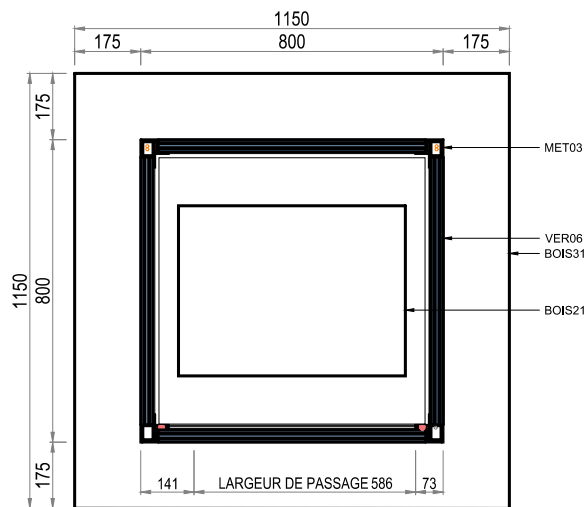

03
VI-S03-02
COUPE C-C

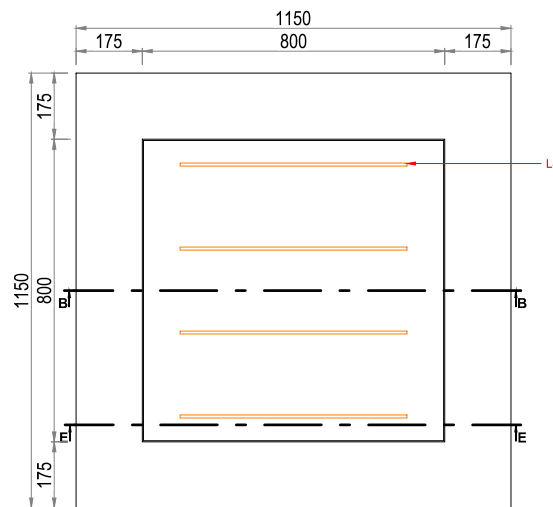

04
VI-S03-02
VUE DE DESSUS

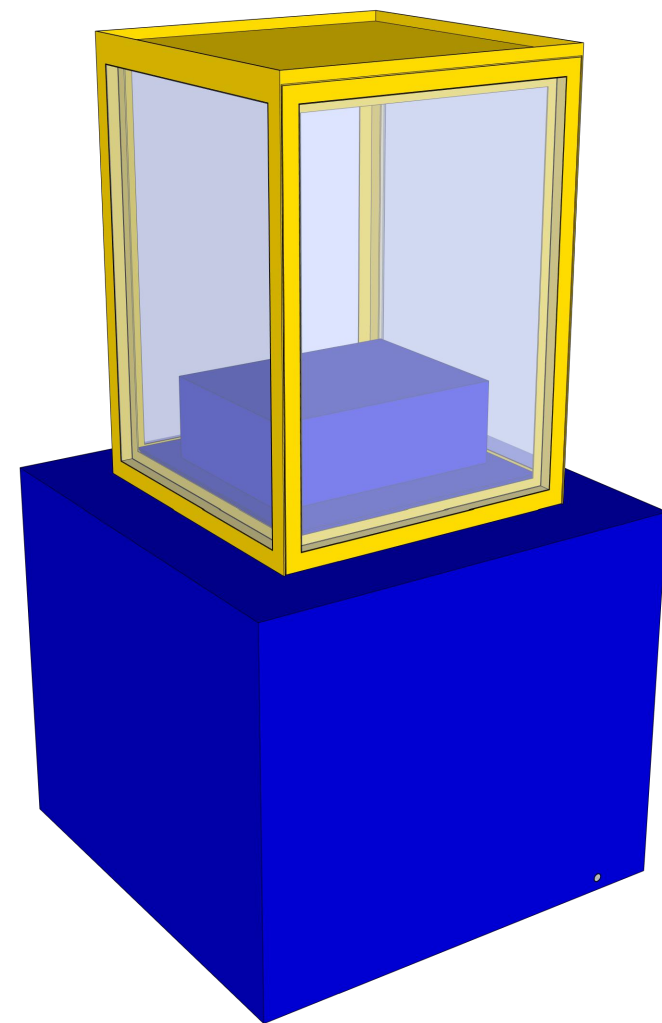


lamparredo
METAL DESIGN CREATIONS
A MESTIERI COMPANY

Proprietary Note / Diritti d'autore
The copyright of this drawing remains with us. No copies may be taken without our written consent nor the drawing made available to third parties. Legal action will be taken in case of breach of the above requirement.
I diritti d'autore di questo disegno sono di nostra proprietà. Nessuna copia può essere fatta senza il nostro consenso scritto, né alcun disegno può essere messo a disposizione di terzi. In caso di violazione di quanto prima, saranno intraprese azioni legali a tutela della nostra società.


Client
CENTRE DES MONUMENTS NATIONAUX
Project
**PALAIS DU TAU
REIMS - FR**

Drawing Title
**PROTOTYPE
VITRINE
VI-S03-02
VUES GÉNÉRALES**

31/01/25		GP	GC
Date	Description	Dm	App
Design Scale (A3 size)	1:20	Revision No.	A
Drawing No.	VI-S03-02		

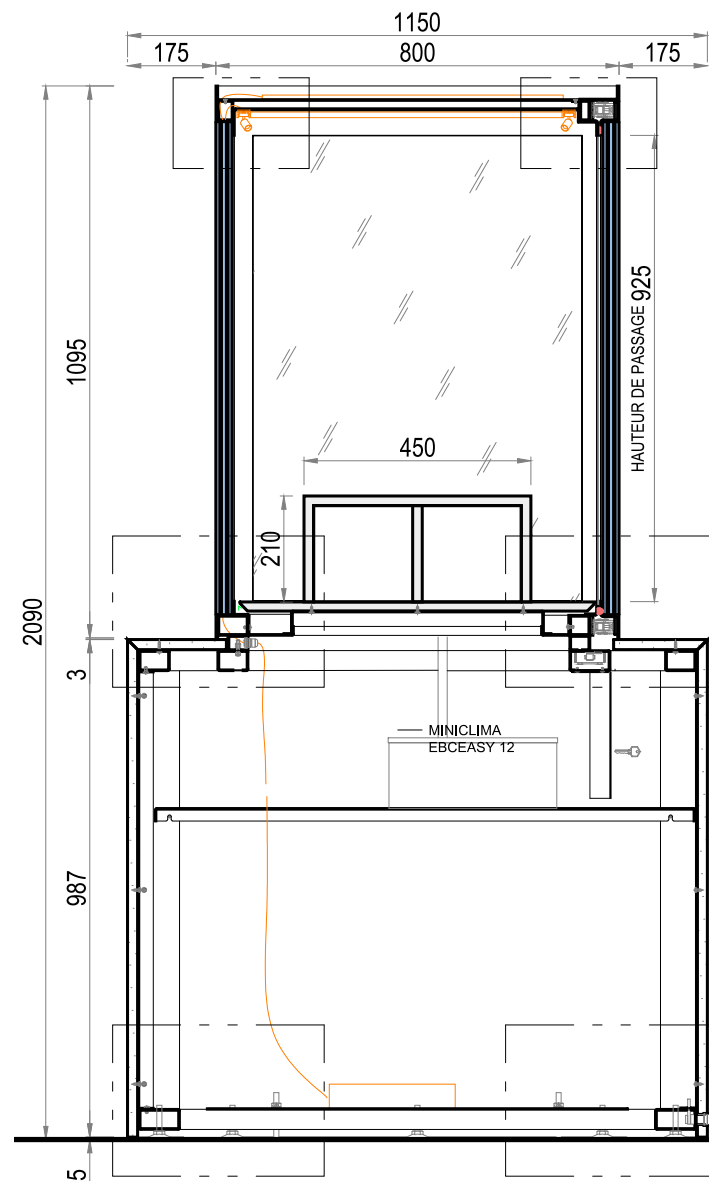

01 VI-S03-02
COUPE A-A

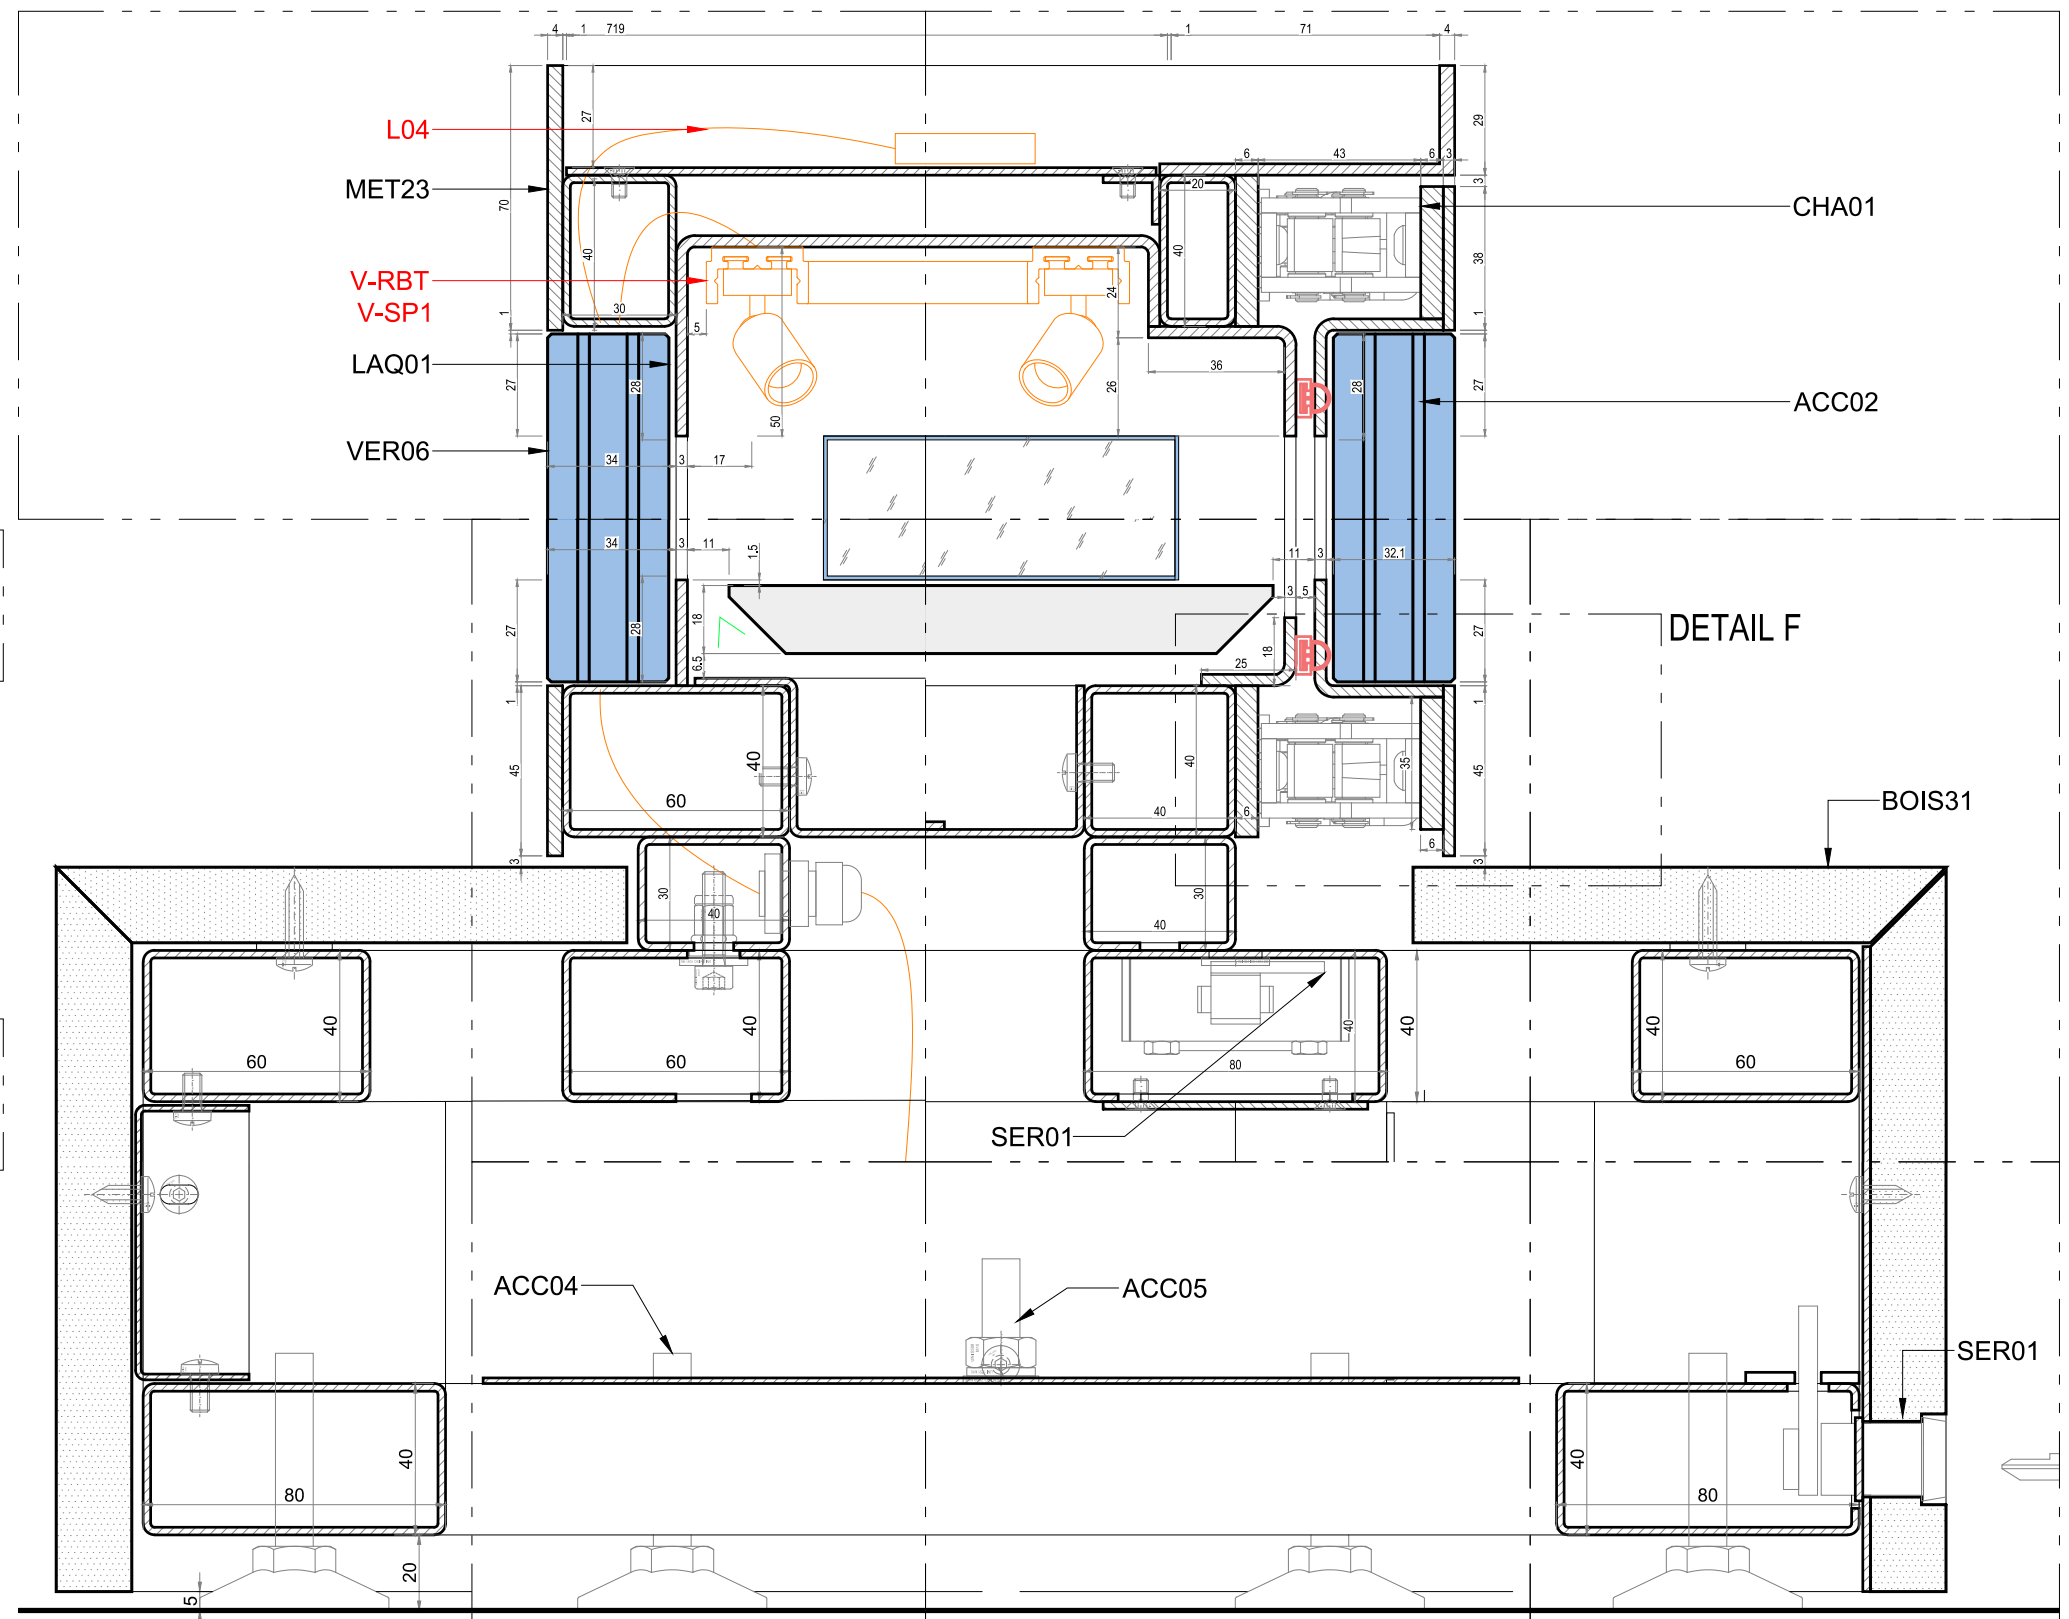

02 VI-S03-02
DÉTAIL A-A


lamparredo
METAL DESIGN CREATIONS
A MESTIERI COMPANY

Proprietary Note / Dittori d'autore
The copyright of this drawing remains with us. No copies may be taken without our written consent nor the drawing made available to third parties. Legal action will be taken in case of breach of the above requirement.
I diritti d'autore di questo disegno sono di nostra proprietà. Nessuna copia può essere fatta senza il nostro consenso scritto, né alcun disegno può essere messo a disposizione di terzi. In caso di violazione di quanto prima, saranno intraprese azioni legali a tutela della nostra società.


Client
CENTRE DES MONUMENTS NATIONAUX
Project
**PALAIS DU TAU
REIMS - FR**

Drawing Title
**PROTOTYPE
VITRINE
VI-S03-02
COUPE A-A**

31/01/25	Date	Description	GP	GC
1:15 1:2	Design Scale (A3 size)	Revision No.	Dm	Chk
Drawing No.			A	
VI-S03-02				

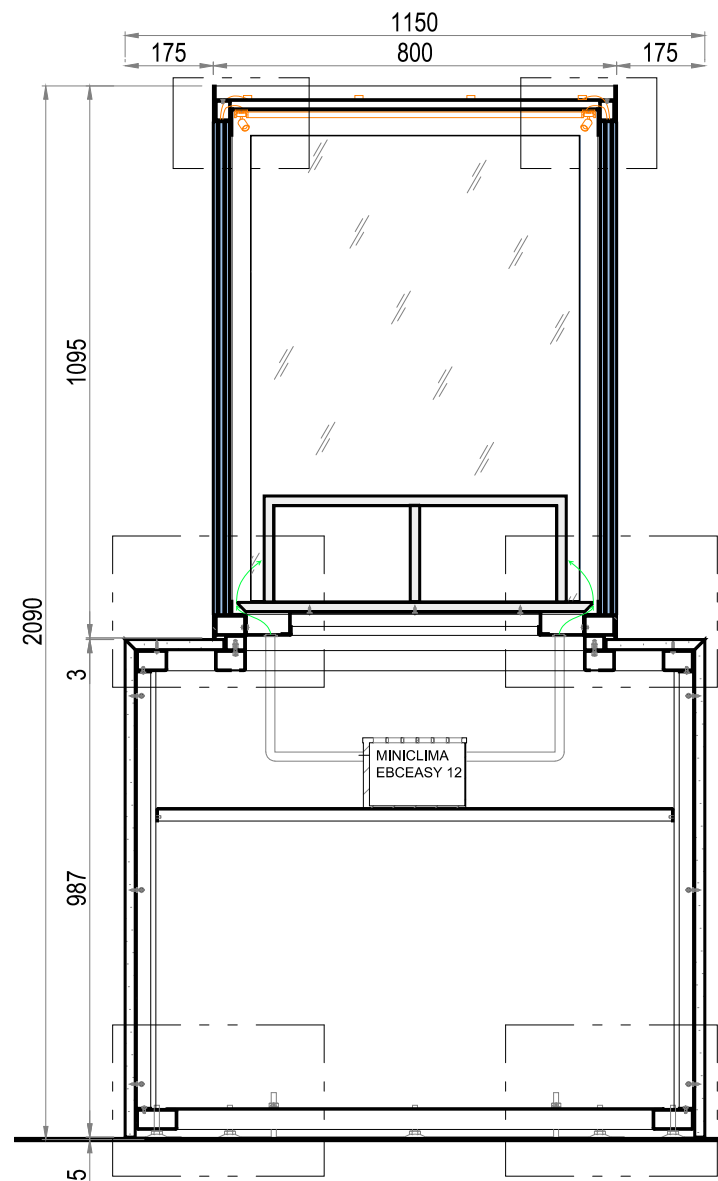

01
VI-S03-02
COUPE B-B

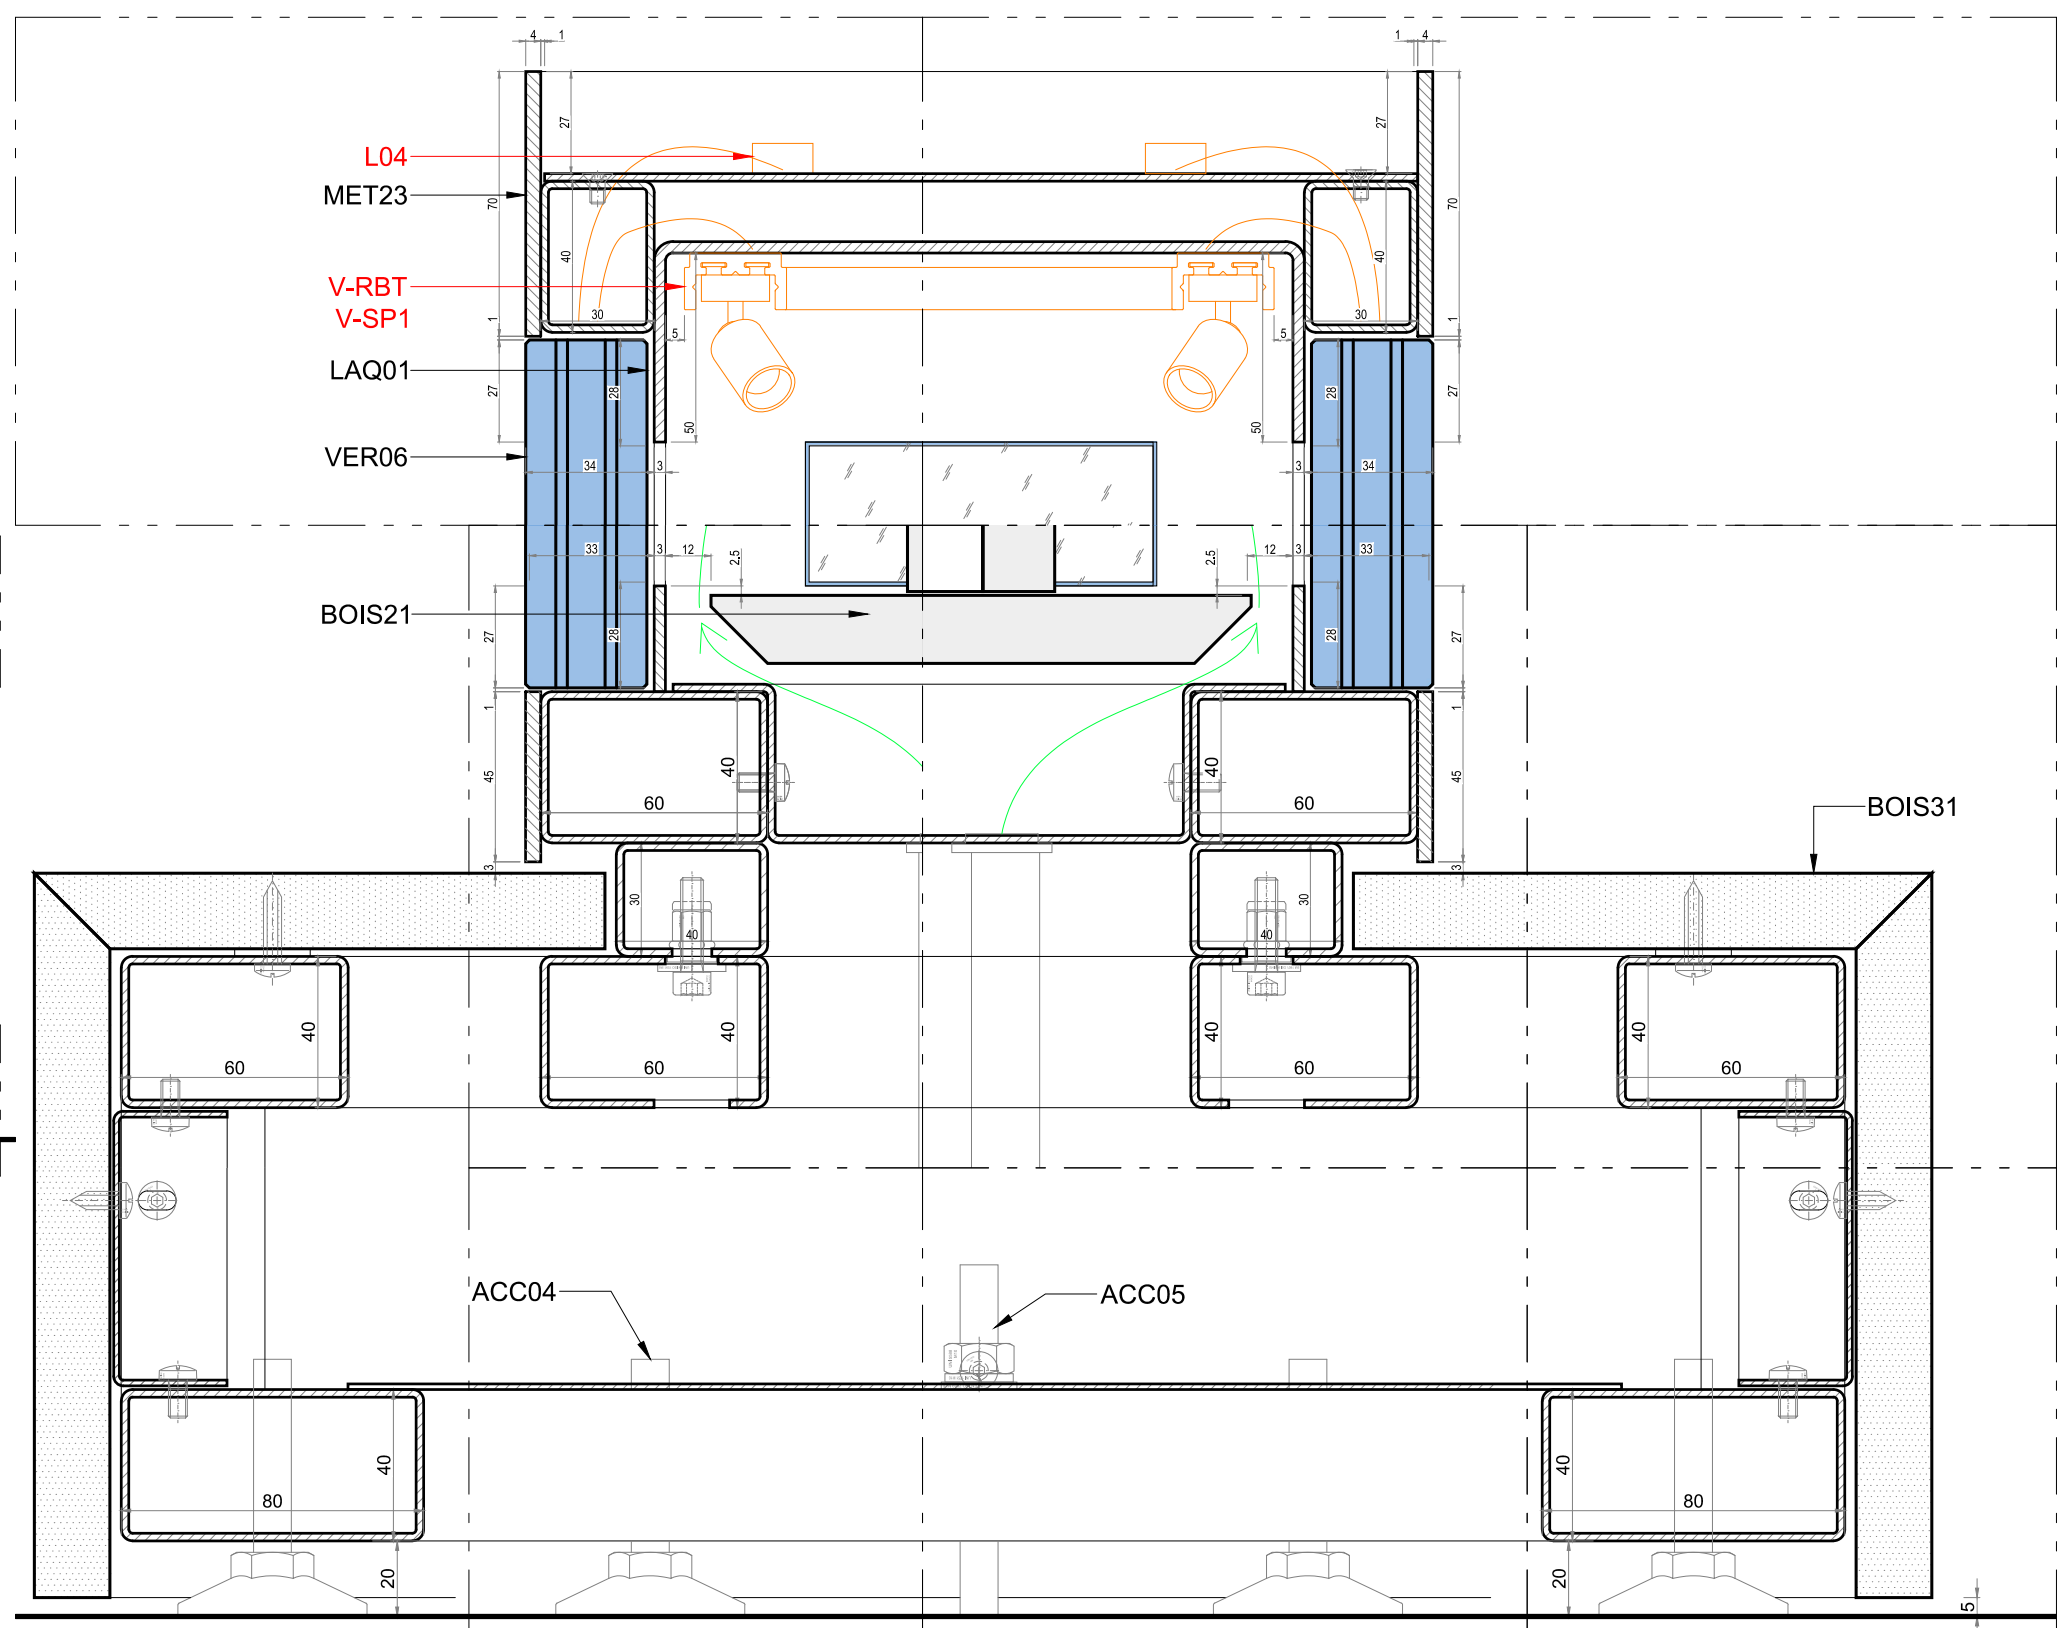

02
VI-S03-02
DÉTAIL B-B


lamparredo
METAL DESIGN CREATIONS
A MESTIERI COMPANY


Proprietary Note / Diritti d'autore
The copyright of this drawing remains with us. No copies may be taken without our written consent nor the drawing made available to third parties. Legal action will be taken in case of breach of the above requirement.
I diritti d'autore di questo disegno sono di nostra proprietà. Nessuna copia può essere fatta senza il nostro consenso scritto, né alcun disegno può essere messo a disposizione di terzi. In caso di violazione di quanto prima, saranno intraprese azioni legali a tutela della nostra società.

Client
CENTRE DES MONUMENTS NATIONAUX
Project
**PALAIS DU TAU
REIMS - FR**

Drawing Title
**PROTOTYPE
VITRINE
VI-S03-02
COUPE B-B**

31/01/25		GP	GC
Date	Description	Dm	Chk
Design Scale (A3 size)	1:15 1:2	Revision No.	A
Drawing No.	VI-S03-02		

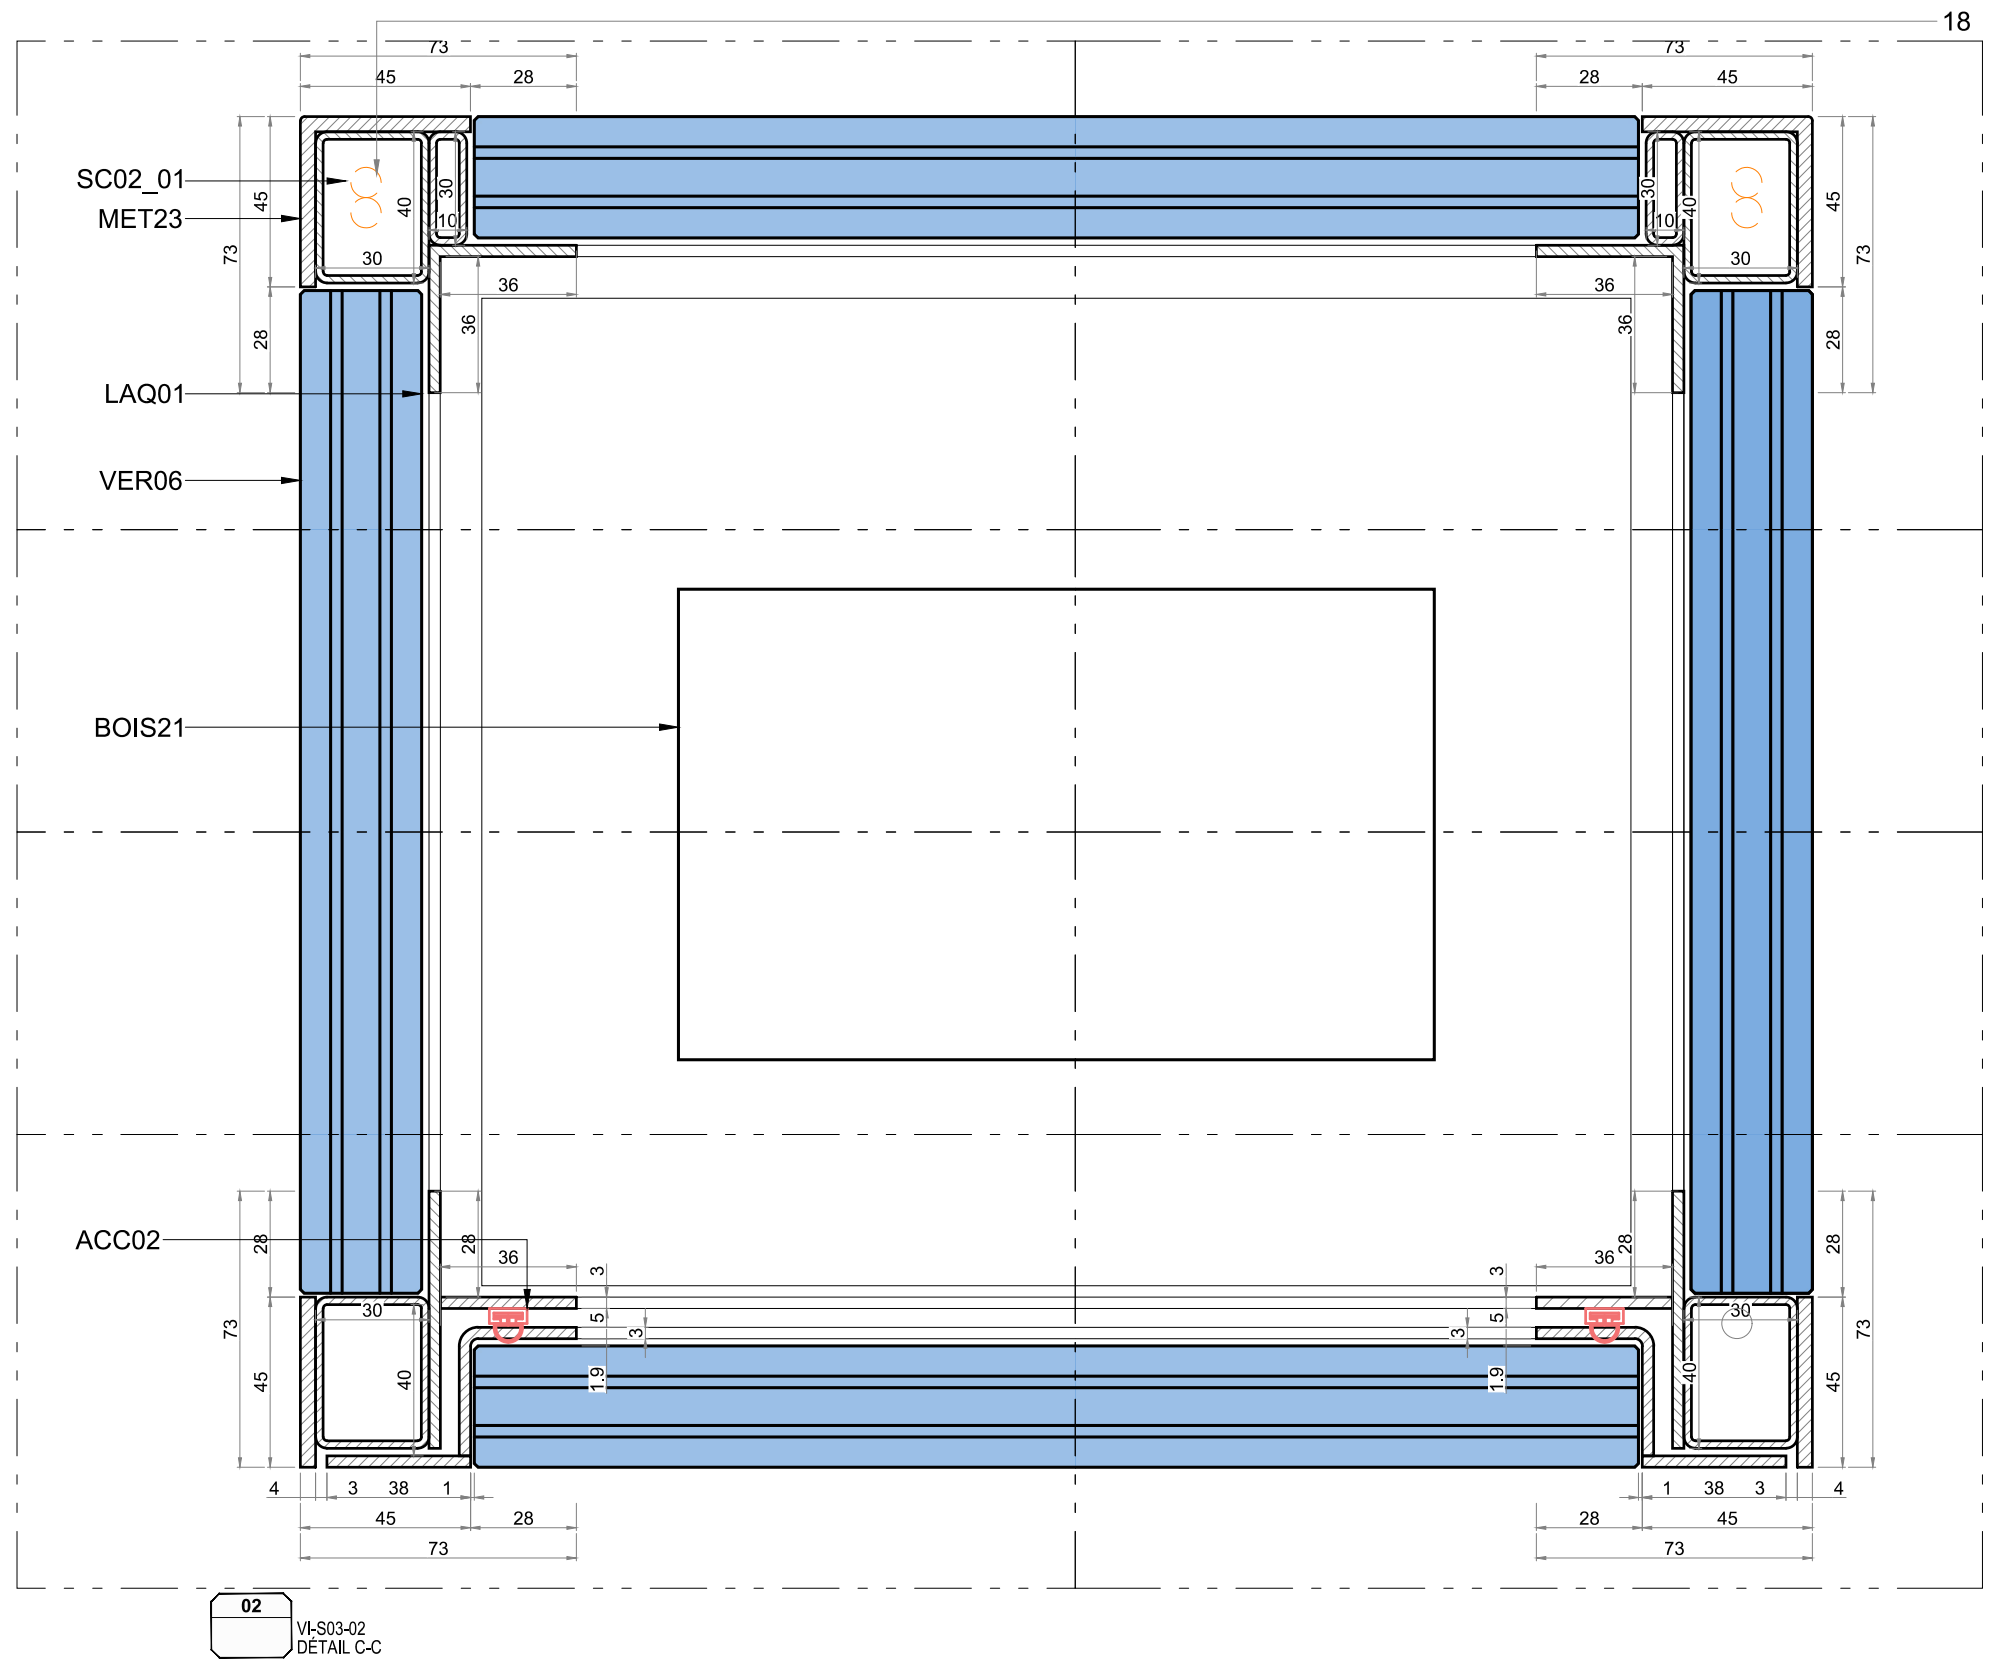

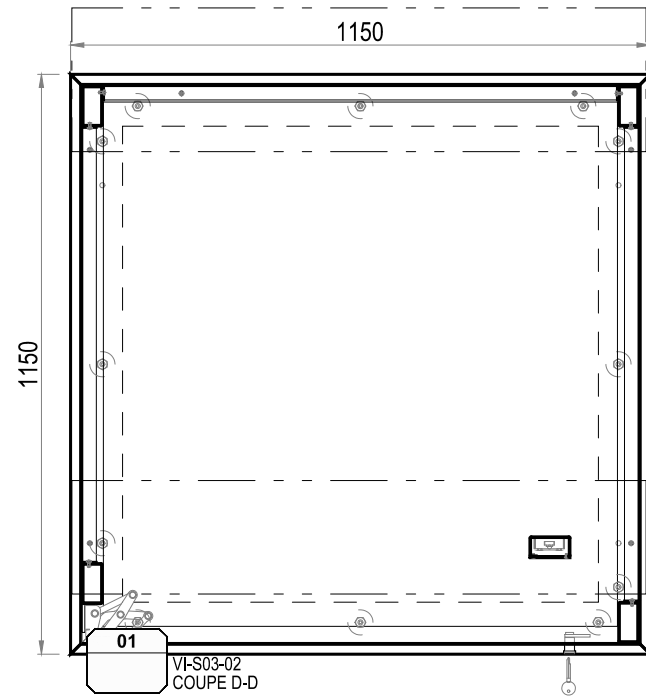

BOIS31

MET02

MET12

CHA01

SER01

ACC04

SER01

02
VI-S03-02
DÉTAIL D-D


lamparredo
METAL DESIGN CREATIONS
A MESTIERI COMPANY

Proprietary Note / Diritti d'autore
The copyright of this drawing remains with us. No copies may be taken without our written consent nor the drawing made available to third parties. Legal action will be taken in case of breach of the above requirement.
I diritti d'autore di questo disegno sono di nostra proprietà. Nessuna copia può essere fatta senza il nostro consenso scritto, né alcun disegno può essere messo a disposizione di terzi. In caso di violazione di quanto prima, saranno intraprese azioni legali a tutela della nostra società.


Client
CENTRE DES MONUMENTS NATIONAUX
Project
**PALAIS DU TAU
REIMS - FR**

Drawing Title
**PROTOTYPE
VITRINE
VI-S03-02
COUPE D-D**

31/01/25		GP	GC
Date	Description	Dm	Chk
Design Scale (A3 size)	1:15 1:2	Revision No.	A
Drawing No.	VI-S03-02		

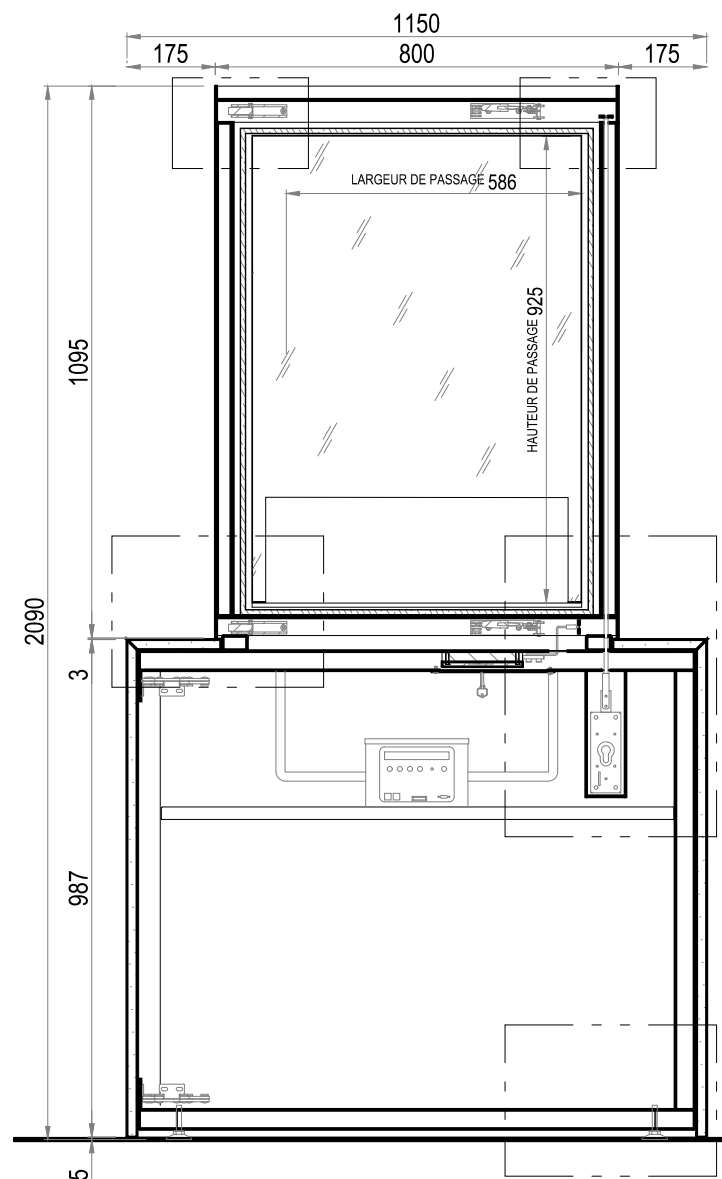

01
VI-S03-02
COUPE E-E

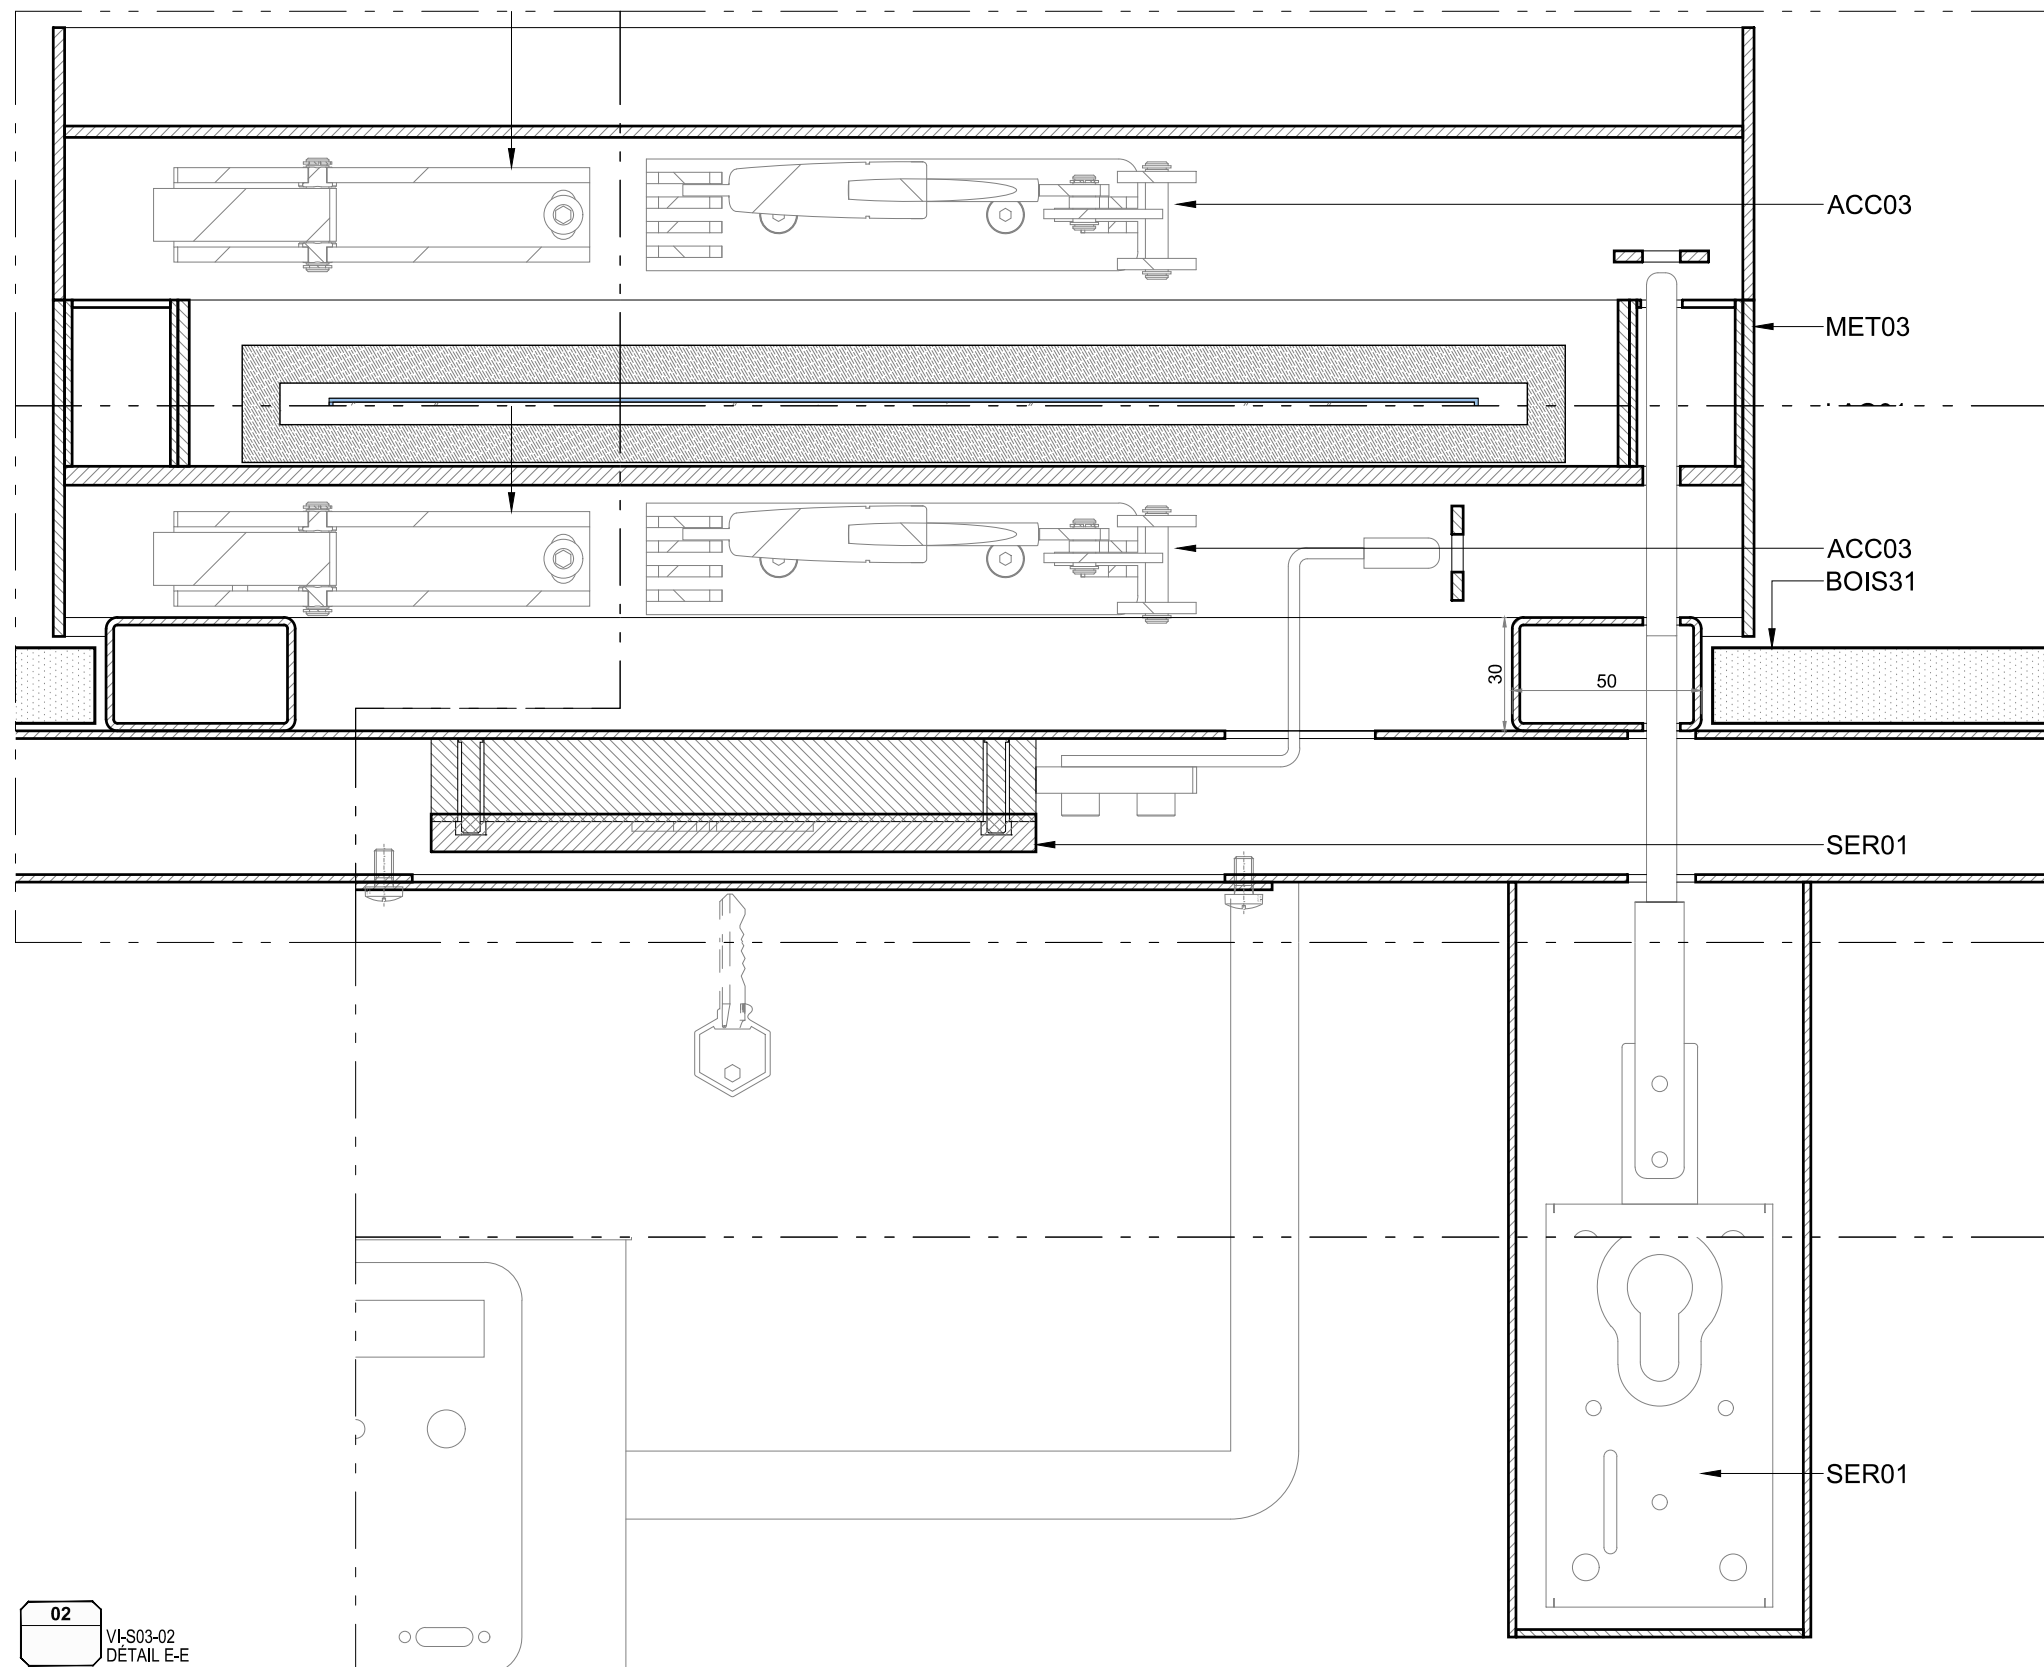

02
VI-S03-02
DÉTAIL E-E


lamparredo
METAL DESIGN CREATIONS
A MESTIERI COMPANY

Proprietary Note / Diritti d'autore
The copyright of this drawing remains with us. No copies may be taken without our written consent nor the drawing made available to third parties. Legal action will be taken in case of breach of the above requirement.
I diritti d'autore di questo disegno sono di nostra proprietà. Nessuna copia può essere fatta senza il nostro consenso scritto, né alcun disegno può essere messo a disposizione di terzi. In caso di violazione di quanto prima, saranno intraprese azioni legali a tutela della nostra società.


Client
CENTRE DES MONUMENTS NATIONAUX
Project
PALAIS DU TAU
REIMS - FR

Drawing Title
PROTOTYPE
VITRINE
VI-S03-02
COUPE C-C

31/01/25		GP	GC
Date	Description	Dm	Chk
Design Scale (A3 size)	1:15 1:2	Revision No.	A
Drawing No.	VI-S03-02		

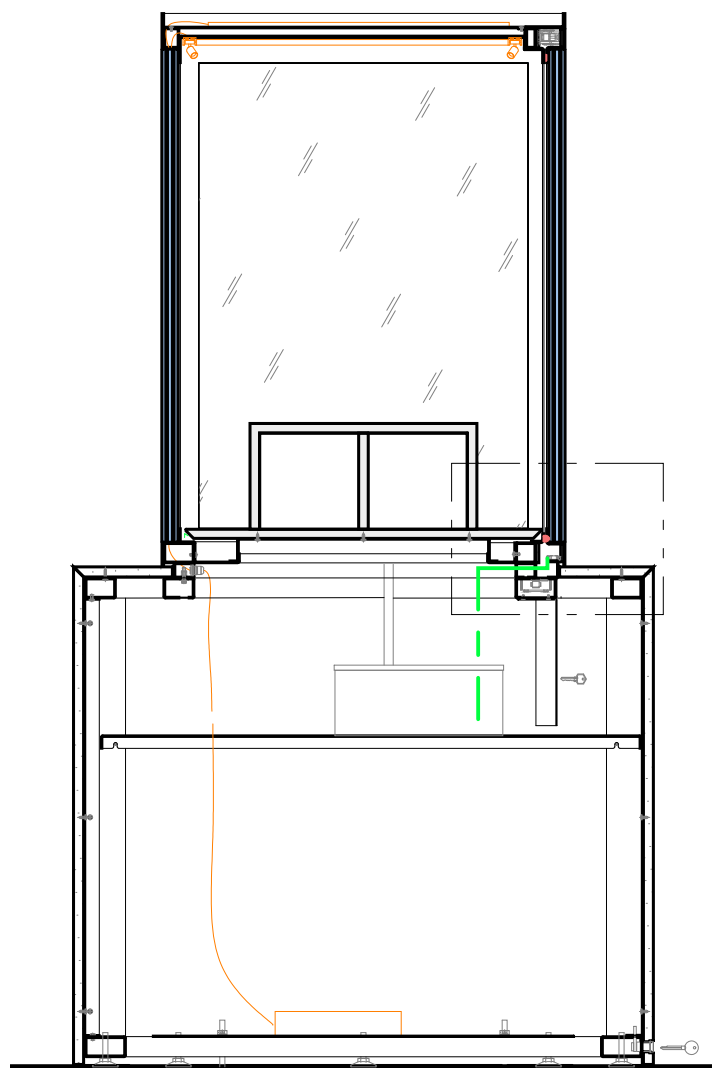

01
VI-S03-02
COUPE A-A

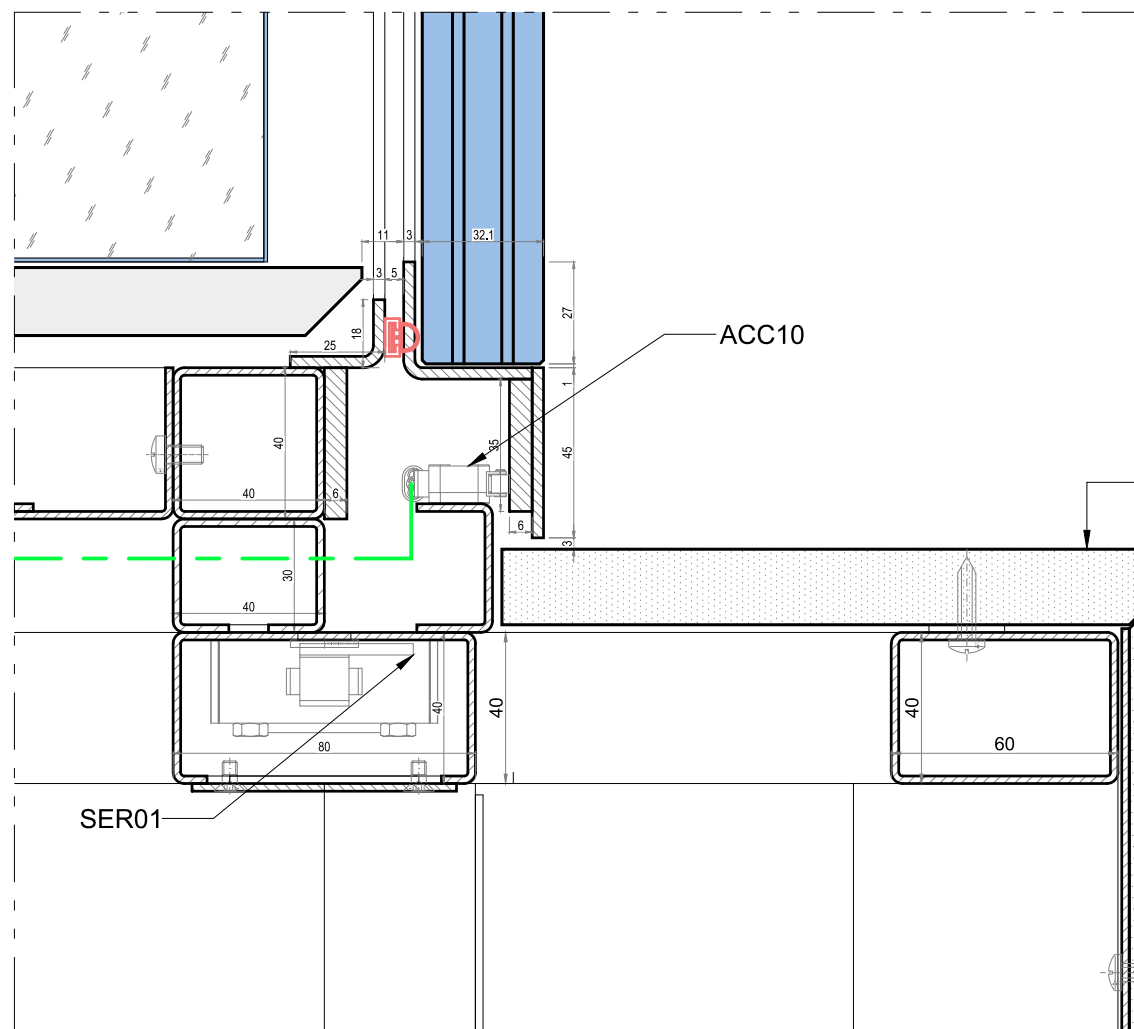

02
VI-S03-02
DÉTAIL A-A

lamparredo
METAL DESIGN CREATIONS
A MESTIERI COMPANY

Proprietary Note / Diritti d'autore
The copyright of this drawing remains with us. No copies may be taken without our written consent nor the drawing made available to third parties. Legal action will be taken in case of breach of the above requirement.
I diritti d'autore di questo disegno sono di nostra proprietà. Nessuna copia può essere fatta senza il nostro consenso scritto, né alcun disegno può essere messo a disposizione di terzi. In caso di violazione di quanto prima, saranno intraprese azioni legali a tutela della nostra società.

Client
CENTRE DES MONUMENTS NATIONAUX
Project
**PALAIS DU TAU
REIMS - FR**

Drawing Title
**PROTOTYPE
VITRINE
VI-S03-02
DETAIL F**

31/01/25		GP	GC
Date	Description	Dm	App
Design Scale (A3 size)	1:15 1:2	Revision No.	A
Drawing No.	VI-S03-02		

CENTRE DES
MONUMENTS NATIONAUX



RESTRUCTURATION ET RENOUVELLEMENT DES AMENAGEMENTS INTERIEURS ET DE LA SCENOGRAPHIE DU PALAIS DU TAU

Maîtrise d'ouvrage :

CENTRE DES MONUMENT NATIONAUX

Hôtel de Sully - 62 rue Saint-Antoine

75186 PARIS - Cedex 04

Maîtrise d'oeuvre ACMH :

- Architecte en Chef des Monuments Historiques
M.S. de PONTAUD
- BET TCE
PARICA

61, rue de l'Ancienne Mairie

92100 BOULOGNE-BILLANCOURT

15, rue du Laos

75015 PARIS

Maîtrise d'oeuvre Scénographie :

- Architecte aménagements
PHILEAS
- Scénographe
CASSON MANN
- BET aménagements
TPFI
- Concepteur lumière
ATELIER AUDIBERT
- Design graphique
PRALINE
- Economiste spécialisé scénographie
ADEQUAT
- BET audiovisuel
RC AUDIOVISUEL

OPC :

DIRECT & ORG

CSSI :

3SQE

64, rue Taitbout

75009 PARIS

Bureau de contrôle technique

DEKRA

CSPS :

DEKRA

EMETTEUR :

lamparredo
METAL DESIGN CREATIONS

VIA NOALESE, 60

31055 QUINTO DI TREVISO (TV) – ITALY

TEL : +39 0422 470 085

MAIL : PALAISDUTAU@LAMPARREDO.COM

A MESTIERI COMPANY

VI-S06-04

Indice :	Date :	Modifications :	Etabli par :	Vérifié par :
A	10/03/2025	PREMIÈRE ÉMISSION	GP	GC
B	09/09/2025	DEUXIEME EMISSION APRES VISA VAOB DU 18/03/25	GP	GC
C				
D				
E				
F				
G				

OPERATION	PHASE	EMETTEUR	LOT	NIVEAU	TYPE DOC	N°DOCUMENT	INDICE
TAU	EXE2	LAM	SC01	R+1	PLA	0015	B

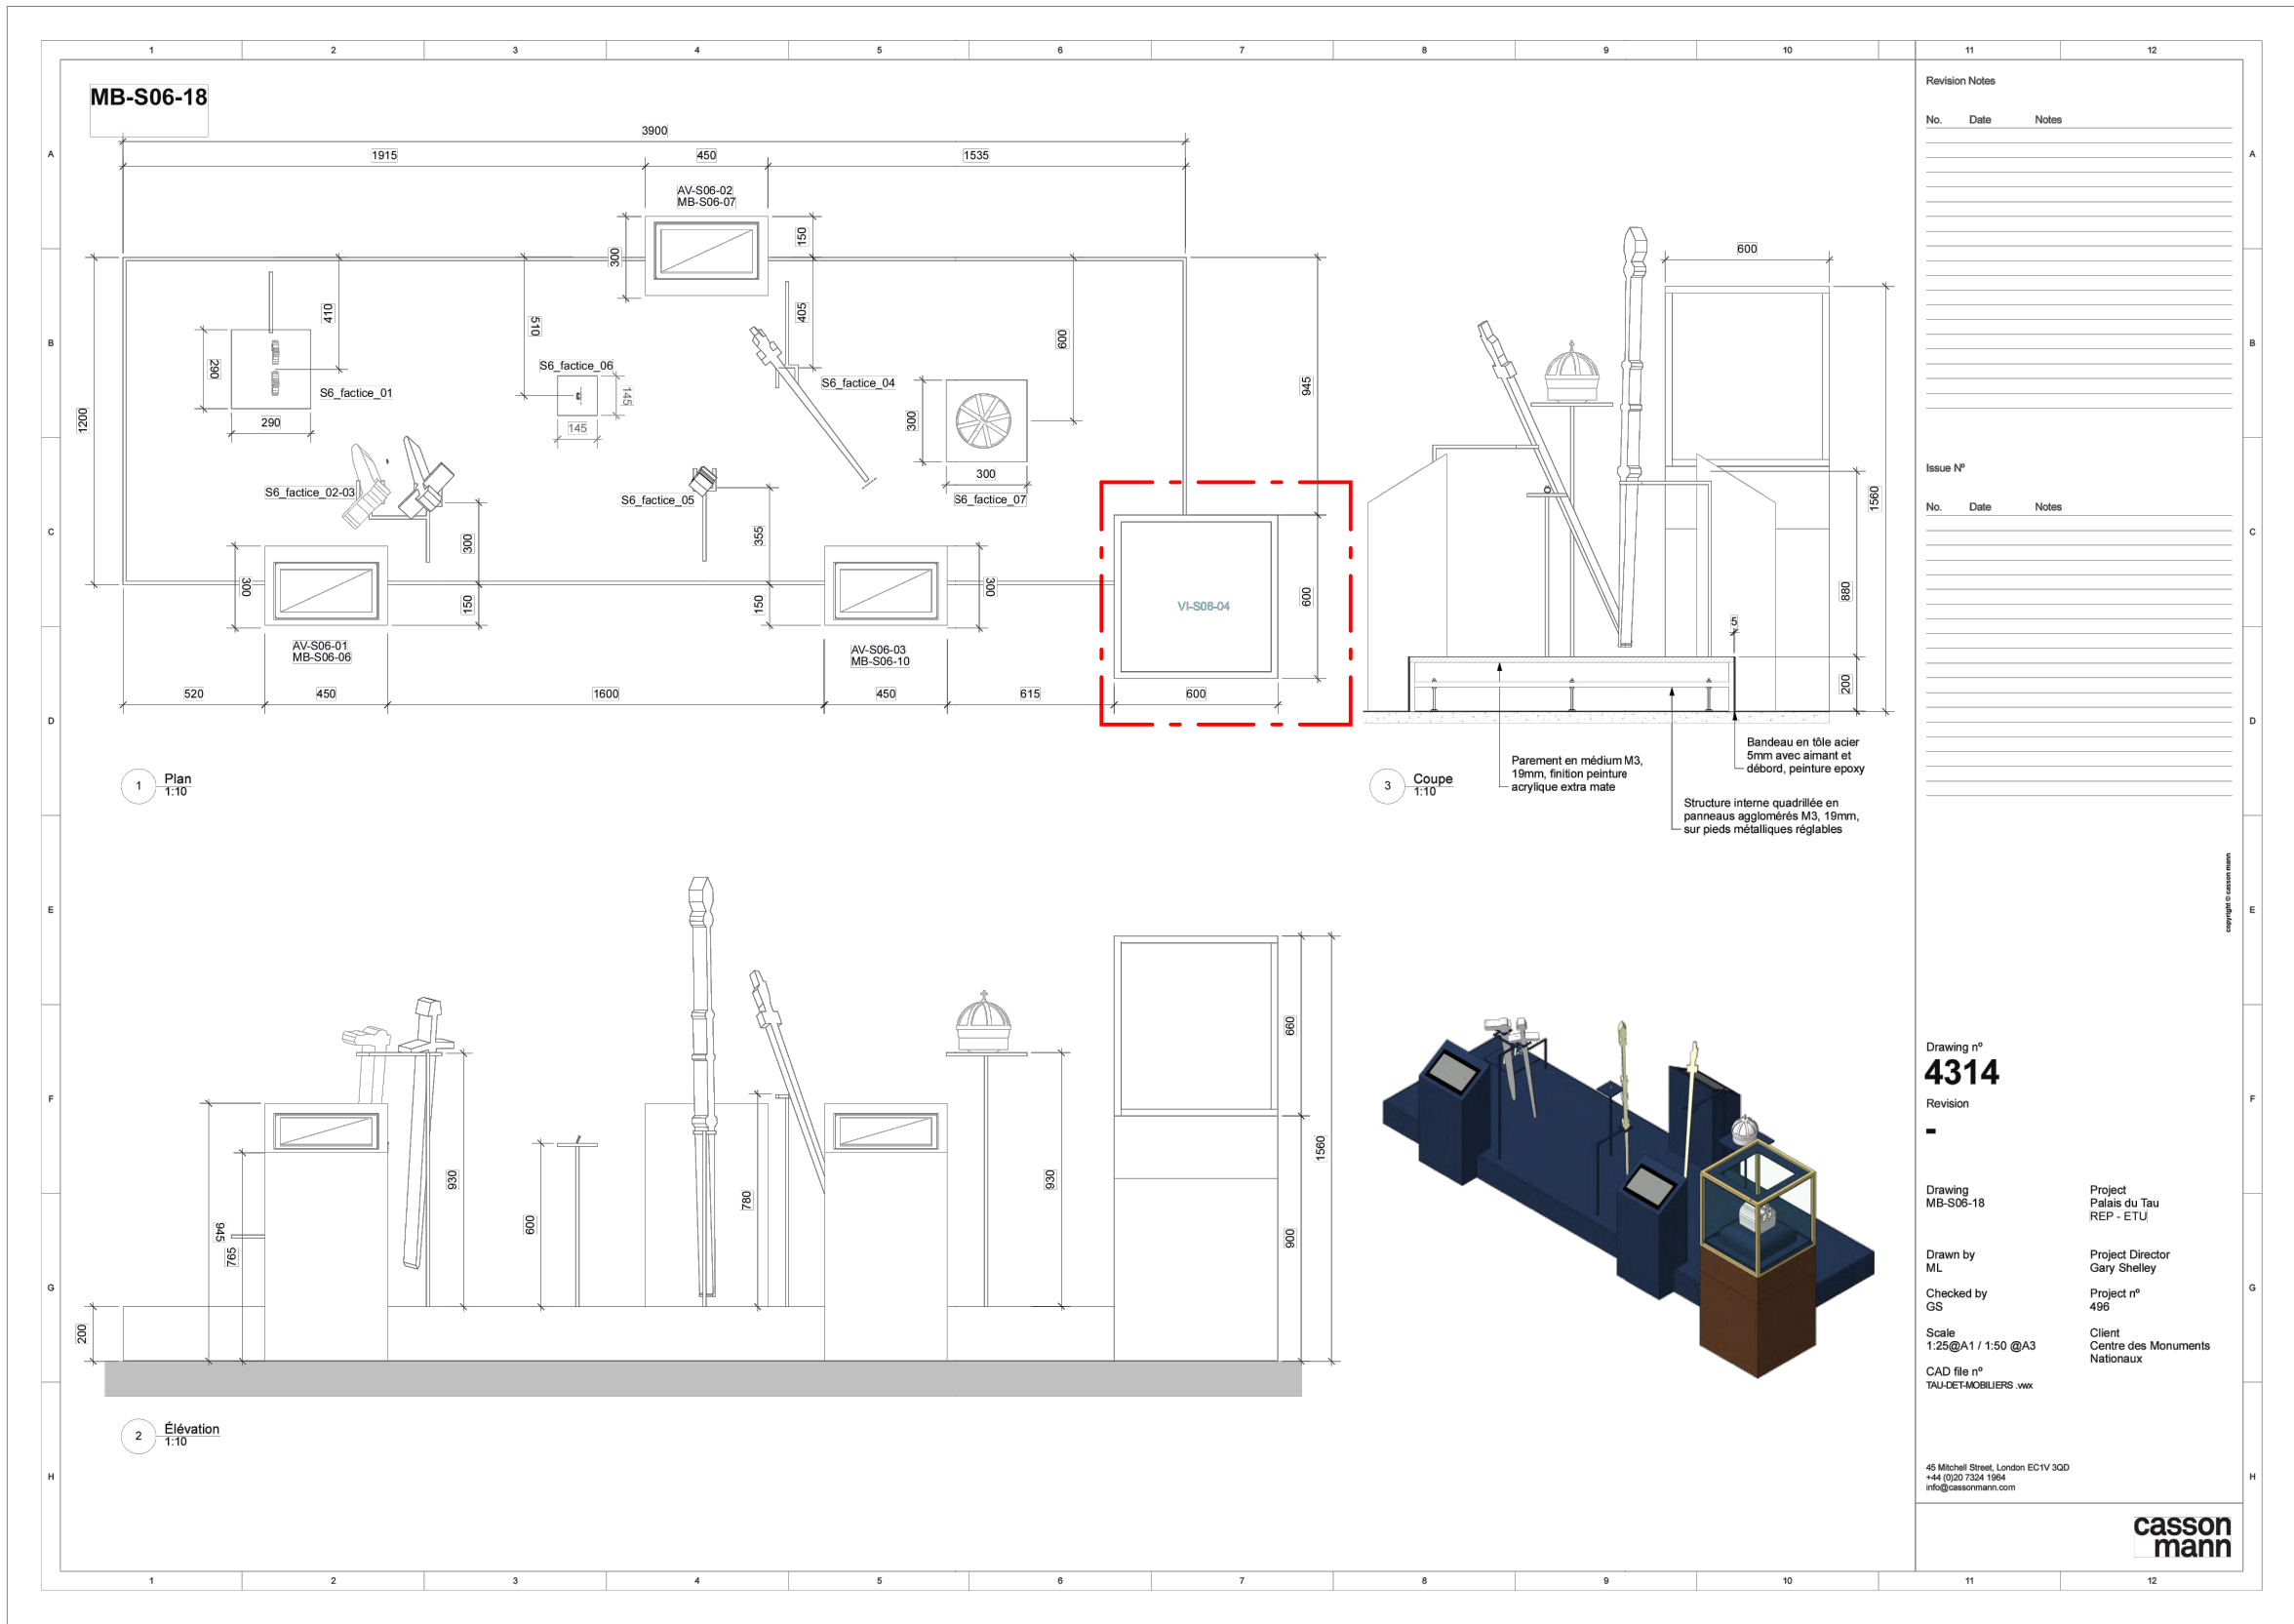


TABLEAU DES MATÉRIAUX	
CODE	DESCRIPTION
ACC01	GRILLE D'AÉRATION BLEU 50% RAL 5003 50% RAL5011
ACC02	JOINT DE COMPRESSION
ACC03	BLOC DE PRESSION
ACC04	PIEDS RÉGLABLES
ACC05	ANCRAGE AU SOL
ACC06	FIXATION DU SOCLE
ACC07	AIMANT
ACC08	BANDE VELCRO
ACC09	PANNEAU AMOVIBLE
ACC10	CAPTEUR D'ALARME
ACC11	PASSAGE DE CÂBLE HERMÉTIQUE
ACC12	MINI-CLIMA
ACC13	SILICONE NOIR
BOIS01	PANNEAU CHÊNE FUMÉ TROIS PLIS 20mm
BOIS11	MDF 19mm
BOIS12	MDF 19mm ignifuge M1
BOIS21	MDF PEINT 19mm BLEU 50% RAL 5003 50% RAL5011
BOIS31	MDF LAQUÉ 19mm BLEU 50% RAL 5003 50% RAL5011
BOIS41	MDF PEINT 19mm
BOIS51	MDF PEINT 19mm HYDROFUGE M3
CHA01	CHARNIÈRE MULTIPIVOT
CHA02	CHARNIÈRE
FIN01	PIERRE
FIN02	SÉRIGRAPHIE LILY
LAQ01	RETRO LAQUAGE RAL
LAQ02	RETRO LAQUAGE OR
MET01	STRUCTURE ACIER BLEU 50% RAL 5003 50% RAL5011
MET02	STRUCTURE ACIER RAL 9005 OPAQUE
MET03	STRUCTURE ACIER PEINTURE LIQUIDE LA01
MET11	TÔLE PLIÉE BLEU 50% RAL 5003 50% RAL 5011
MET12	TÔLE PLIÉE RAL 9005 OPAQUE
MET13	TÔLE PLIÉE RAL OR
MET21	PROFILÉ ACIER BLEU 50% RAL 5003 50% RAL5011
MET22	PROFILÉ ACIER RAL 9005 OPAQUE
MET31	ENTOURAGE EN PLAT ACIER ÉPAIS BLEU 50% RAL 5003 50% RAL 5011
MET41	PROFILÉ ALUMINIUM OR
MET42	PROFILÉ ALUMINIUM
MET51	TÔLE ALUMINIUM PLIÉE RAL OR
MET52	TÔLE ALUMINIUM PLIÉE RAL 9005 OPACO
SC02_01	LOT SC02 ECLAIRAGE SCÉNOGRAPHIE
SC02_02	PRÉPARATION DE L'ÉCLAIRAGE
SC02_03	PANNEAU LUMINEUX
SC02_04	DRIVER
SC03_01	LOT SC03 MATÉRIEL AUDIOVISUEL PARCOURS PERMANENT
SC03_02	SUPPORT MEDIA
SC03_03	ÉCRAN PRO DVX IPPC-24 (SC03)
SC03_04	ÉCRAN PRO DVX IPPC-15 (SC03)
SC03_05	PROLITE TF4339MSC-B1AG 43" (SC03)

SC03_06	SAMSUNG VM55B-R 55" (SC03)	
SC03_07	SPEAKERS FRS 7 W	
SC03_08	24HD7M BEETRONICS	
SC04_01	LOT SC04 SIGNALETIQUE DIDACTIQUE ET DIRECTIONNELLE	
SC04_02	PANNEAU GRAPHIQUE EN APPLIQUE (SC04)	
SC04_03	LAYER GRAPHIQUE EN APPLIQUE (SC04)	
SC05_01	LOT SC05 MANIPULATION MAQUETTES	
SC05_02	SUPPORT MANIPULATION MAQUETTES	
SER01	SERRURE	
SER02	SERRURE SC	
VER01	VERRE P2A 66.2 12,76mm	
VER02	VERRE P2A 66.2 ANTI-REFLET 12,76mm	
VER03	VERRE P6B 66.8 15,04mm	
VER04	VERRE P6B 66.8 ANTI-REFLET 15,04mm	
VER05	VERRE P7B 88.12 20,56mm	
VER06	VERRE P8B 8108,8 32,08mm	
VER07	VERRE DE PROTECTION 4mm	

LEGENDE ECLAIRAGE ARCHI				
Symbole	Description	Puissance	Optique	Temp.
S1	Suspension Lustre sur mesure	- W	variées	- K
S2	Suspension up and down	186 W	120°	3000 K
S3	Suspension down	62 W	120°	3000 K
A1	Applique décorative	26 W	OPAL	- K
A2	Applique décorative	14 W	flood	- K
A3	Torchère sur mesure	- W	variées	- K
SP1-25	Spot en applique sur mobilier	8 W	25°	3000 K
SP1-40	Spot en applique sur mobilier	8 W	40°	3000 K
SP2	Applique : Spot orientable sur patère	12 W	45°	3000K
SP3-50	Mini spot en applique mobilier	2 W	50°	3000K
SP3-20	Mini spot en applique mobilier	2 W	20°	3000K
SP4	Mini spot orientable	4.8 W	natif 2.7°	3000K
E1	Encastré dans main-courante	1.5W	ASYM	3000 K
GR1	Grazer LED	6W	ASYM	3000 K
GB1	Gobo en applique	43W	-	3000 K
DL1	Downlight encastré dans FP	9W	38°	3000 K
PL	Panneau lumineux	-	-	3000 K


LEGENDE ECLAIRAGE MUSEO				
Symbole	Description	Puissance	Optique	Temp.
R	Rail 3 allumages	-	-	-
R-CA1	Cadreur avec découpe et focus - DIM	35 W	-	3000 K
R-CA2	Mini cadreur avec découpe et focus - DIM	20 W	-	3000 K
R-WW	Appareil wall washer orientable sur rail - DIM	15 W	WW	3000 K
R-SP1	Spot zoom orientable sur rail - DIM	21 W	8-55°	3000 K
R-SP2	Spot focus orientable sur rail - DIM	36 W	10°-70°	3000 K

LEGENDE ECLAIRAGE VITRINE				
Symbole	Description	Puissance	Optique	Temp.
V-RBT	Rail basse tension - Plat	-	-	-
V-SP1	Mini-spot orientable sur rail BT	2,6W	10°/ 29°	3000 K
V-SP2	Mini-spot orientable sur rail BT	3,5W	18°/ 28°	3000 K
V-M1	Mini-mât 1 spot	1,5W	40°	3000 K
V-CA	Mini-cadreur sur rail BT	10W	15-35°	3000 K

LEGENDE ECLAIRAGE LINEAIRE				
Symbole	Description	Puissance	Optique	Temp.
L01	linéaire led intégré dans tablette mobilier	10W/m	capot diffusant	3000 K
L02	Linéaire avec optique + nid d'abeille	10W/m	15°	3000 K
L03	Linéaire de puissance	33W/m	capot diffusant	3000 K
L04	Linéaire plat	12W/m	capot diffusant	Variées
L05	Linéaire orientable	8W/m	capot diffusant	3000 K
L06	Linéaire orientable avec optique	28.5W/m	ASYM	3000 K
L07	Mini-linéaire LED	12W/m	120°	3000 K
L08	Linéaire sur patère orientable	24W/m	OPAL 15°	3000 K


CETTE LEGENDE PERMET DE SE
REPERER DANS L'ENSEMBLE DES
PLANS, ELEVATIONS ET DETAILS

EMETTEUR atelier H. Rudibert LUMIERES D'ART 5 rue Jules Vallès - Paris 11 01 43 67 33 77 - contact@atelierherveaudibert.com	ARCHITECTURE ATELIER PHILEAS phileas@atelierphileas.com 01 53 33 24 40	SCENOGRAPHIE CASSON MANN laure.c@cassonmann.com 06 11 81 07 88	PALAIS DU TAU ETAGES VARIES ESPACES MUSEO ESPACES VARIES	Page 6	MAITRISE D'OUVRAGE - Centre des Monuments Nationaux <small>Les mesures ne peuvent être prises sur les plans. Seuls les chiffres et indications portés font autorité. Les entreprises et sous-traitants doivent vérifier et sont responsables des dimensions et fondations. L'agence doit être prévenue de toute modification avant le démarrage des travaux. L'agence doit approuver les détails et/ou détails avant fabrication. Les modifications concernent uniquement l'apparence. L'agence n'a pas autorité en matière de sécurité, structure et réglementation. Tous les détails doivent apparaître aux principes de construction sont représentatifs.</small> PRINTING DATE: 26/09/2023	PHASE DCE REVISION 0	ECHELLE(S) @A3 1:50 PLAN N° LEGENDE LUMIERE	AHA-ctb
---	---	---	---	-----------	--	-----------------------------------	--	---------

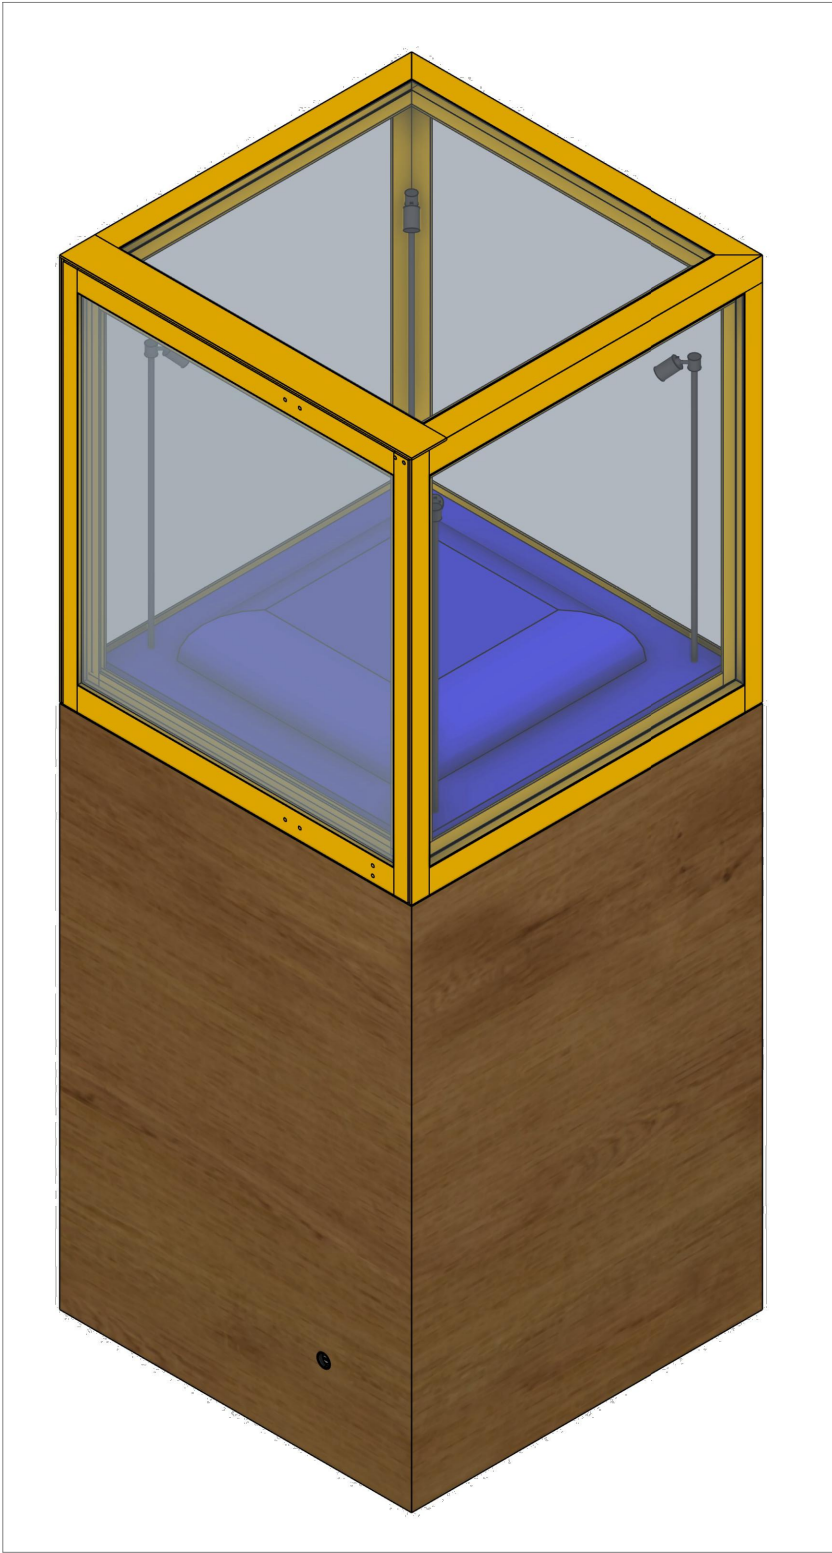

01

VI-S06-04
VUES AXONOMÉTRIQUES

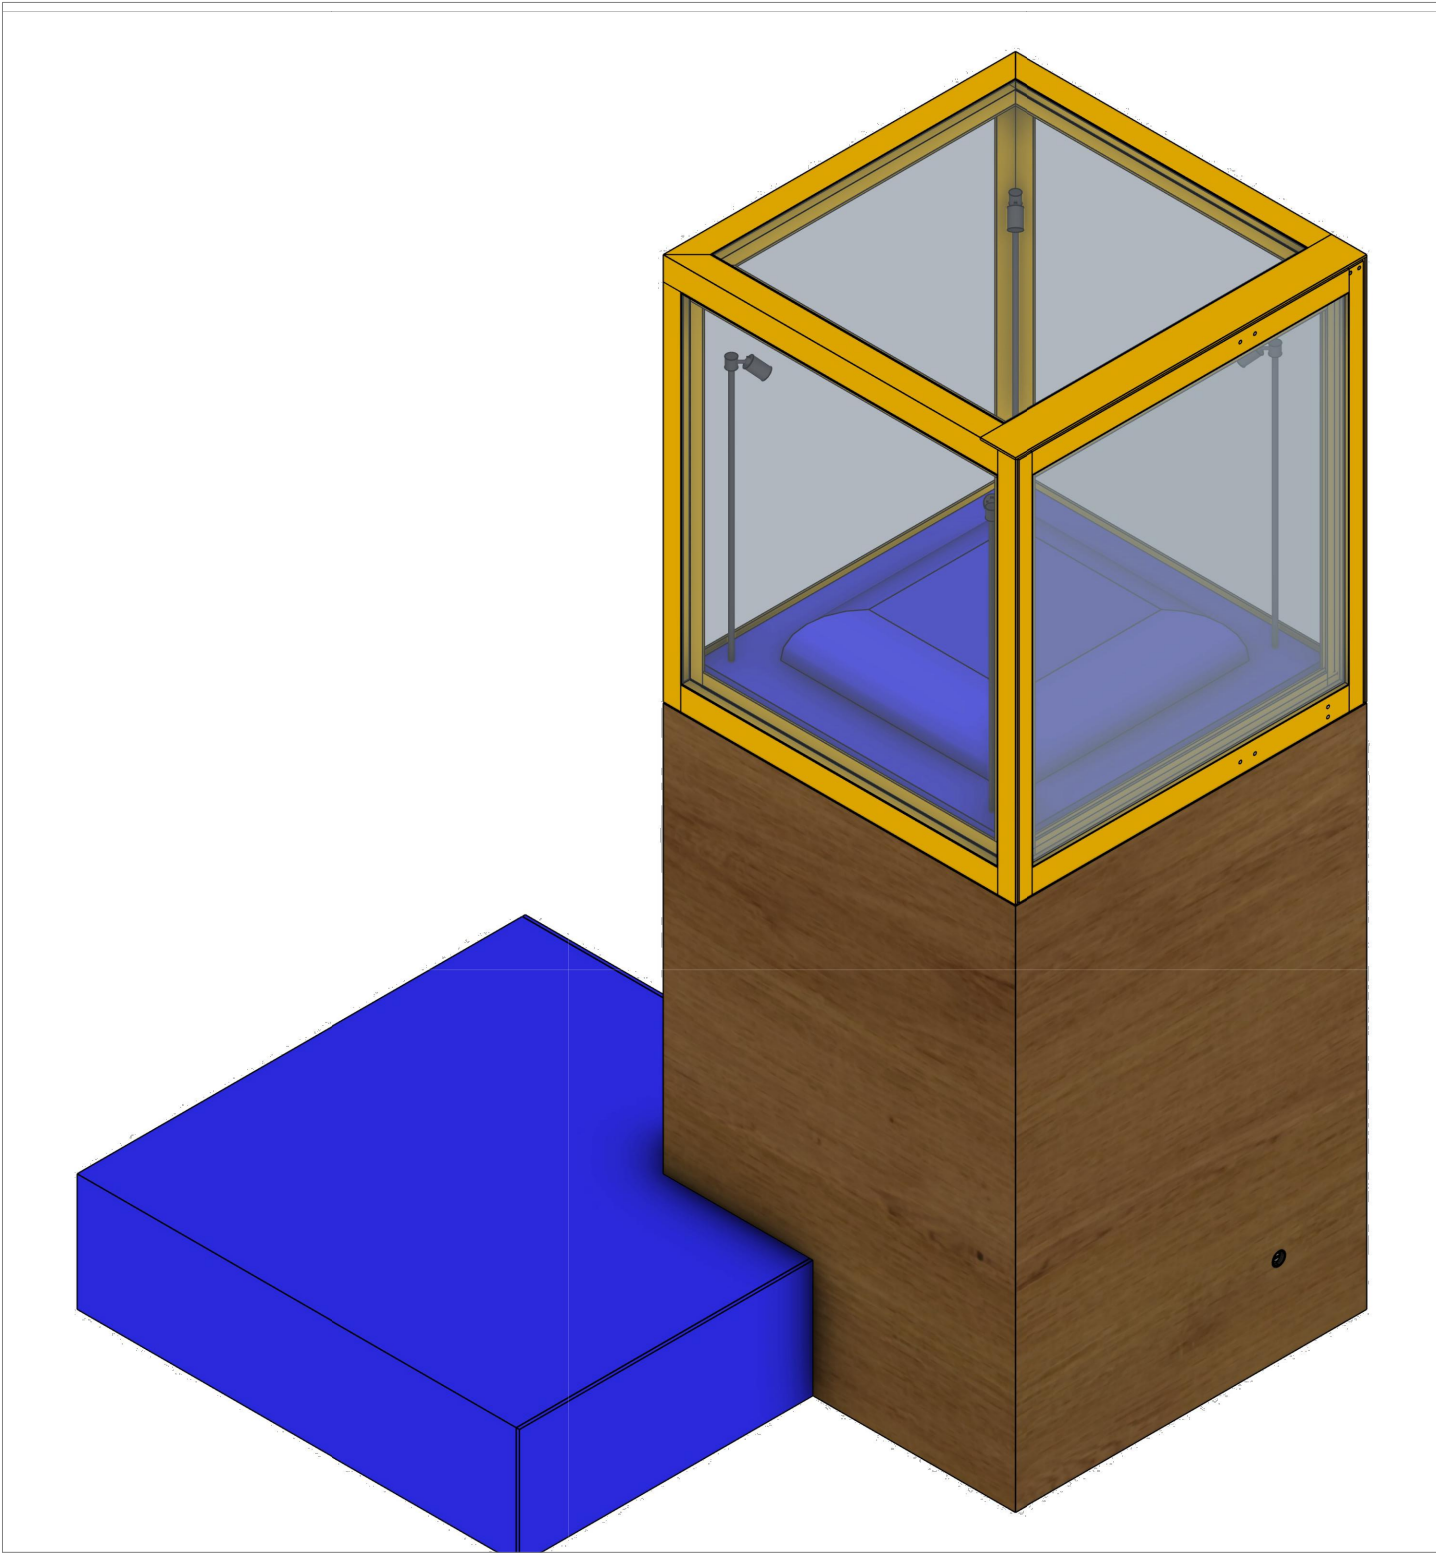

02

VI-S06-04
VUES AXONOMÉTRIQUES

lamparredo
METAL DESIGN CREATIONS
A MESTIERI COMPANY

Proprietary Note / Diritti d'autore
The copyright of this drawing remains with us. No copies may be taken without our written consent nor the drawing made available to third parties. Legal action will be taken in case of breach of the above requirement.
I diritti d'autore di questo disegno sono di nostra proprietà. Nessuna copia può essere fatta senza il nostro consenso scritto, né alcun disegno può essere messo a disposizione di terzi. In caso di violazione di quanto prima, saranno intraprese azioni legali a tutela della nostra società.


POIDS TOTAL ESTIME: 200 KG

Client
CENTRE DES MONUMENTS NATIONAUX
Project
PALAIS DU TAU
REIMS - FR


Drawing Title
SC01
R+1 S06
VI-S06-04
VUES AXONOMÉTRIQUES

09/09/2025		GP	GC	
Date	Description	Drm	Chk	App
Design Scale (A3 size)	Revision No.	B		
Drawing No.	VI-S06-04			


SCHÉMA D'OUVERTURE

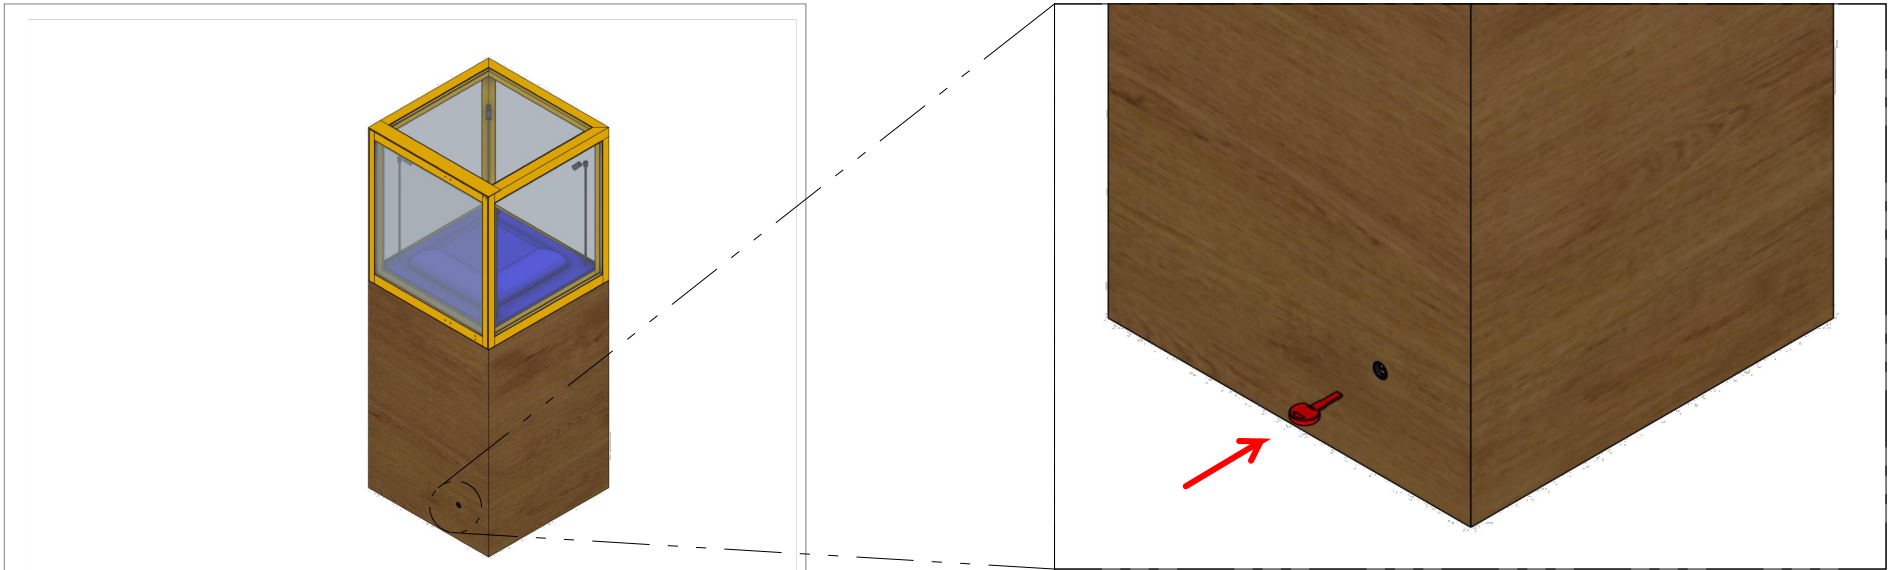


01_OUVERTURE DE LA SERRURE DU COMPARTIMENT TECHNIQUE

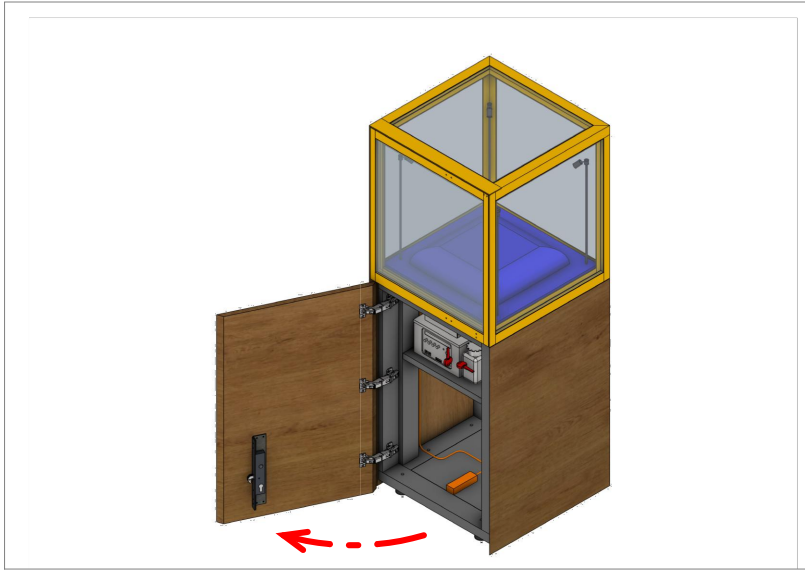

02_OUVERTURE DU PANNEAU

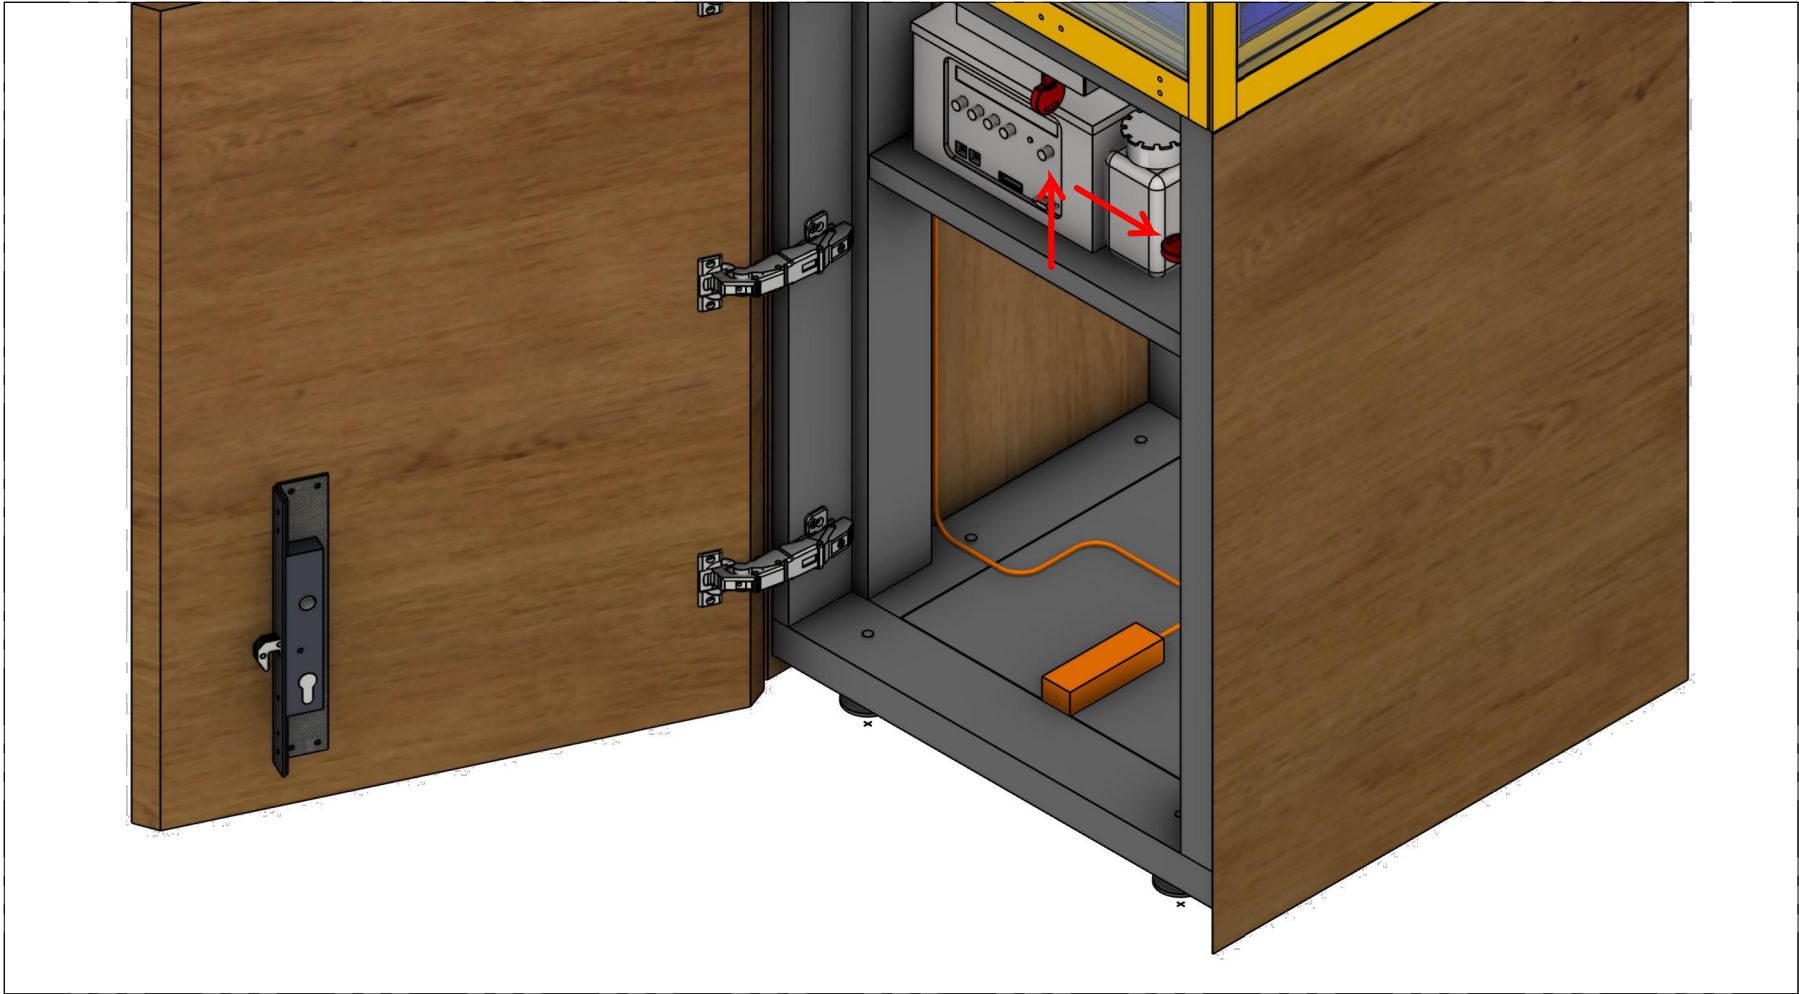

03_OUVERTURE DES SERRURES DE SÉCURITÉ

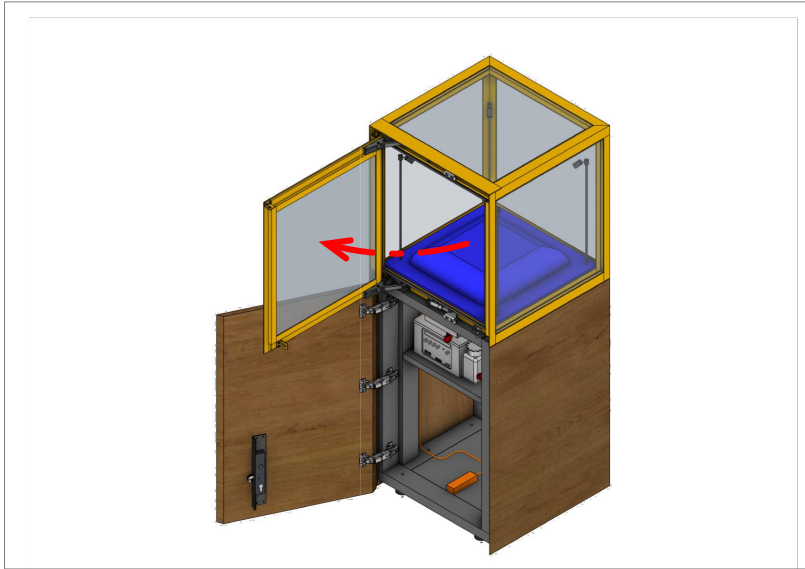

04_OUVERTURE DE LA PORTE DE LA VITRINE

lamparredo
METAL DESIGN CREATIONS
A MESTIERI COMPANY


Proprietary Note / Diritti d'autore
The copyright of this drawing remains with us. No copies may be taken without our written consent nor the drawing made available to third parties. Legal action will be taken in case of breach of the above requirement.
I diritti d'autore di questo disegno sono di nostra proprietà. Nessuna copia può essere fatta senza il nostro consenso scritto, né alcun disegno può essere messo a disposizione di terzi. In caso di violazione di quanto prima, saranno intraprese azioni legali a tutela della nostra società.

POIDS TOTAL ESTIME: 200 KG


Client
CENTRE DES MONUMENTS NATIONAUX
Project
**PALAIS DU TAU
REIMS - FR**

Drawing Title
**SC01
R+1 S06
VI-S06-04
OUVERTE DE PORTE**


09/09/2025		GP	GC	
Date	Description	Dm	Chk	App
Design Scale (A3 size)		Revision No.	B	
Drawing No.	VI-S06-04			

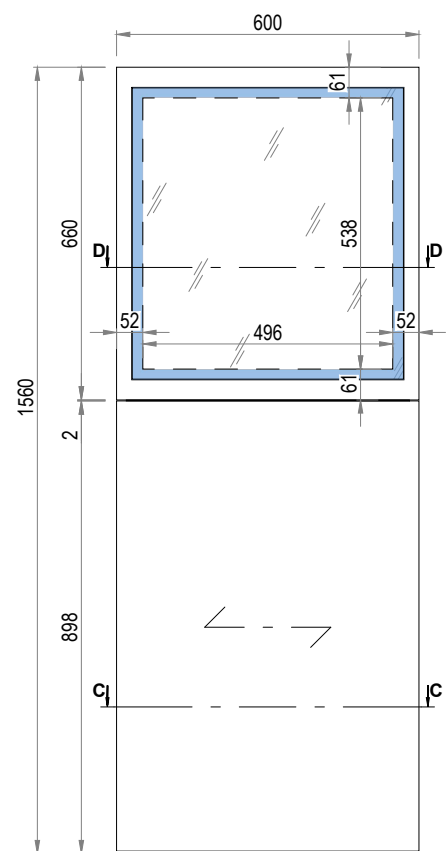


01
VI-S06-04
VUE DE FACE

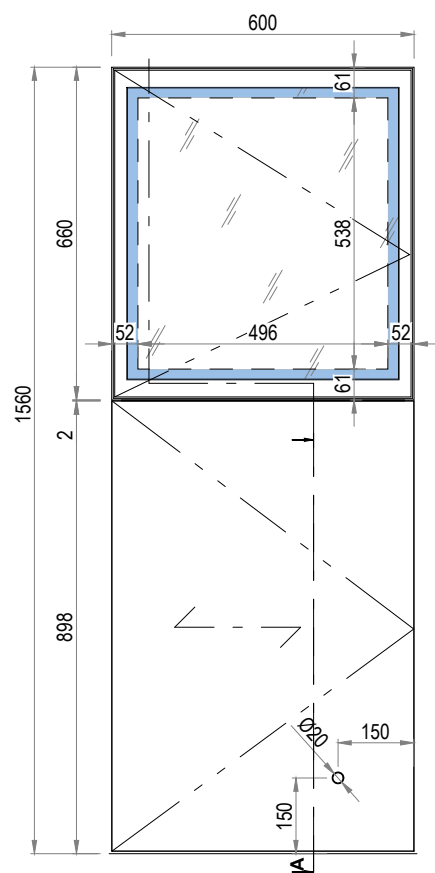


02
VI-S06-04
VUE DE CÔTÉ

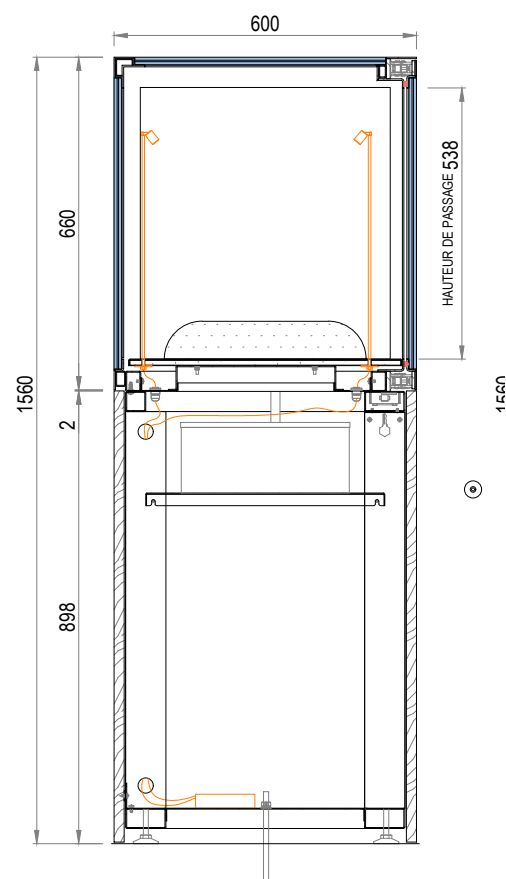


03
VI-S06-04
COUPE A-A

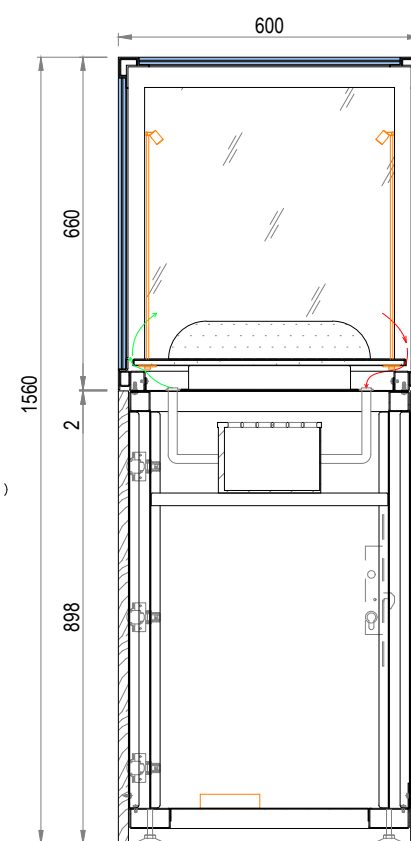


04
VI-S06-04
COUPE B-B

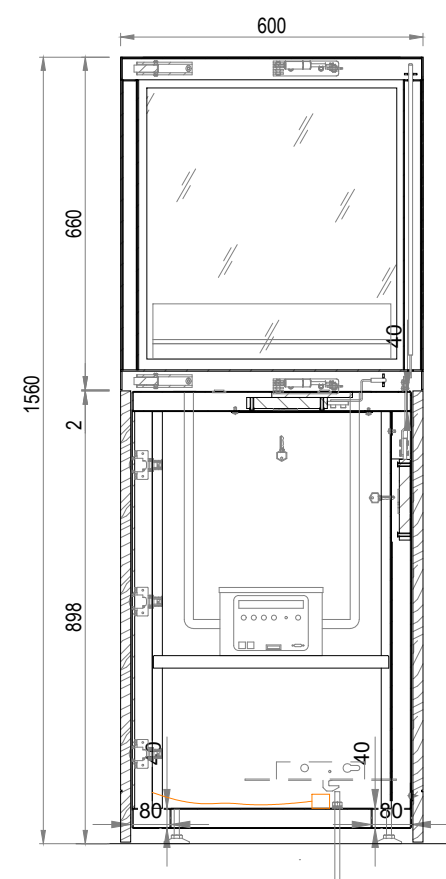


05
VI-S06-04
COUPE E-E

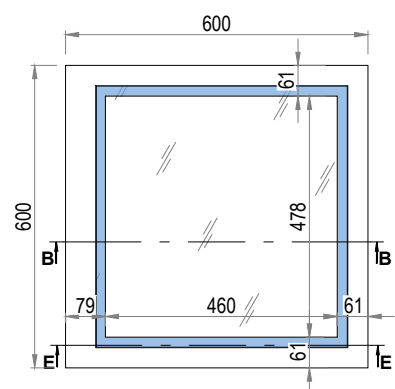


06
VI-S06-04
VUE DE DESSUS

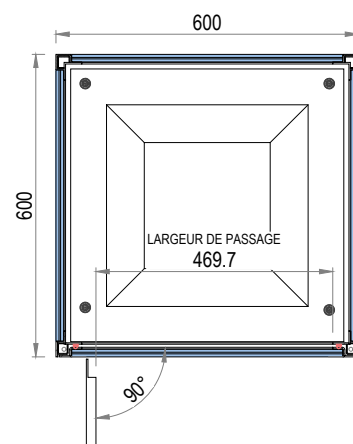

07
VI-S06-04
COUPE D-D

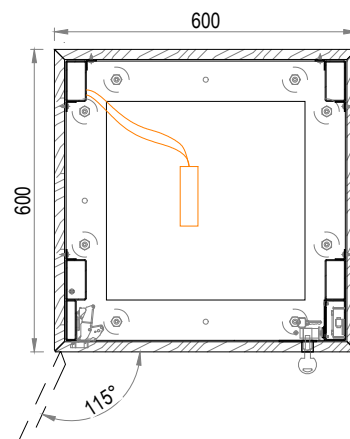

08
VI-S06-04
COUPE C-C

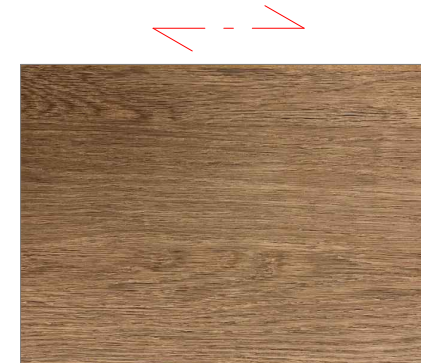

lamparredo
METAL DESIGN CREATIONS
A MESTIERI COMPANY


Proprietary Note / Diritti d'autore
The copyright of this drawing remains with us. No copies may be taken without our written consent nor the drawing made available to third parties. Legal action will be taken in case of breach of the above requirement.
I diritti d'autore di questo disegno sono di nostra proprietà. Nessuna copia può essere fatta senza il nostro consenso scritto, né alcun disegno può essere messo a disposizione di terzi. In caso di violazione di quanto prima, saranno intraprese azioni legali a tutela della nostra società.

POIDS TOTAL ESTIME: 200 Kg


Client
CENTRE DES MONUMENTS NATIONAUX
Project
**PALAIS DU TAU
REIMS - FR**

Drawing Title
**SC01
R-1 S06
VI-S06-04
VUES GÉNÉRALES**

09/09/2025		GP	GC
Date	Description	Drm	Chk
Design Scale (A3 size)	1:15	Revision No.	B
Drawing No.			

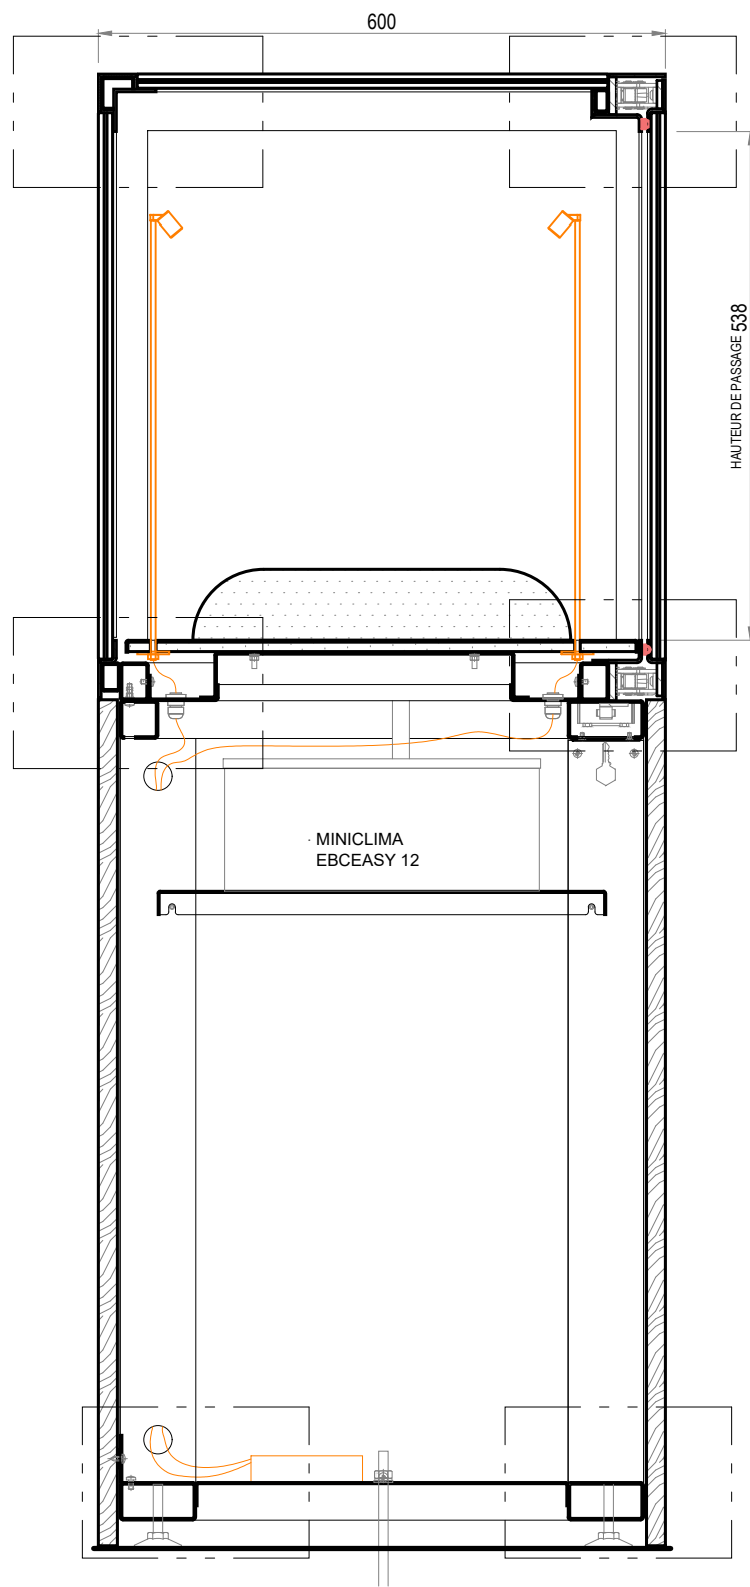

01
VI-S06-04
COUPE A-A

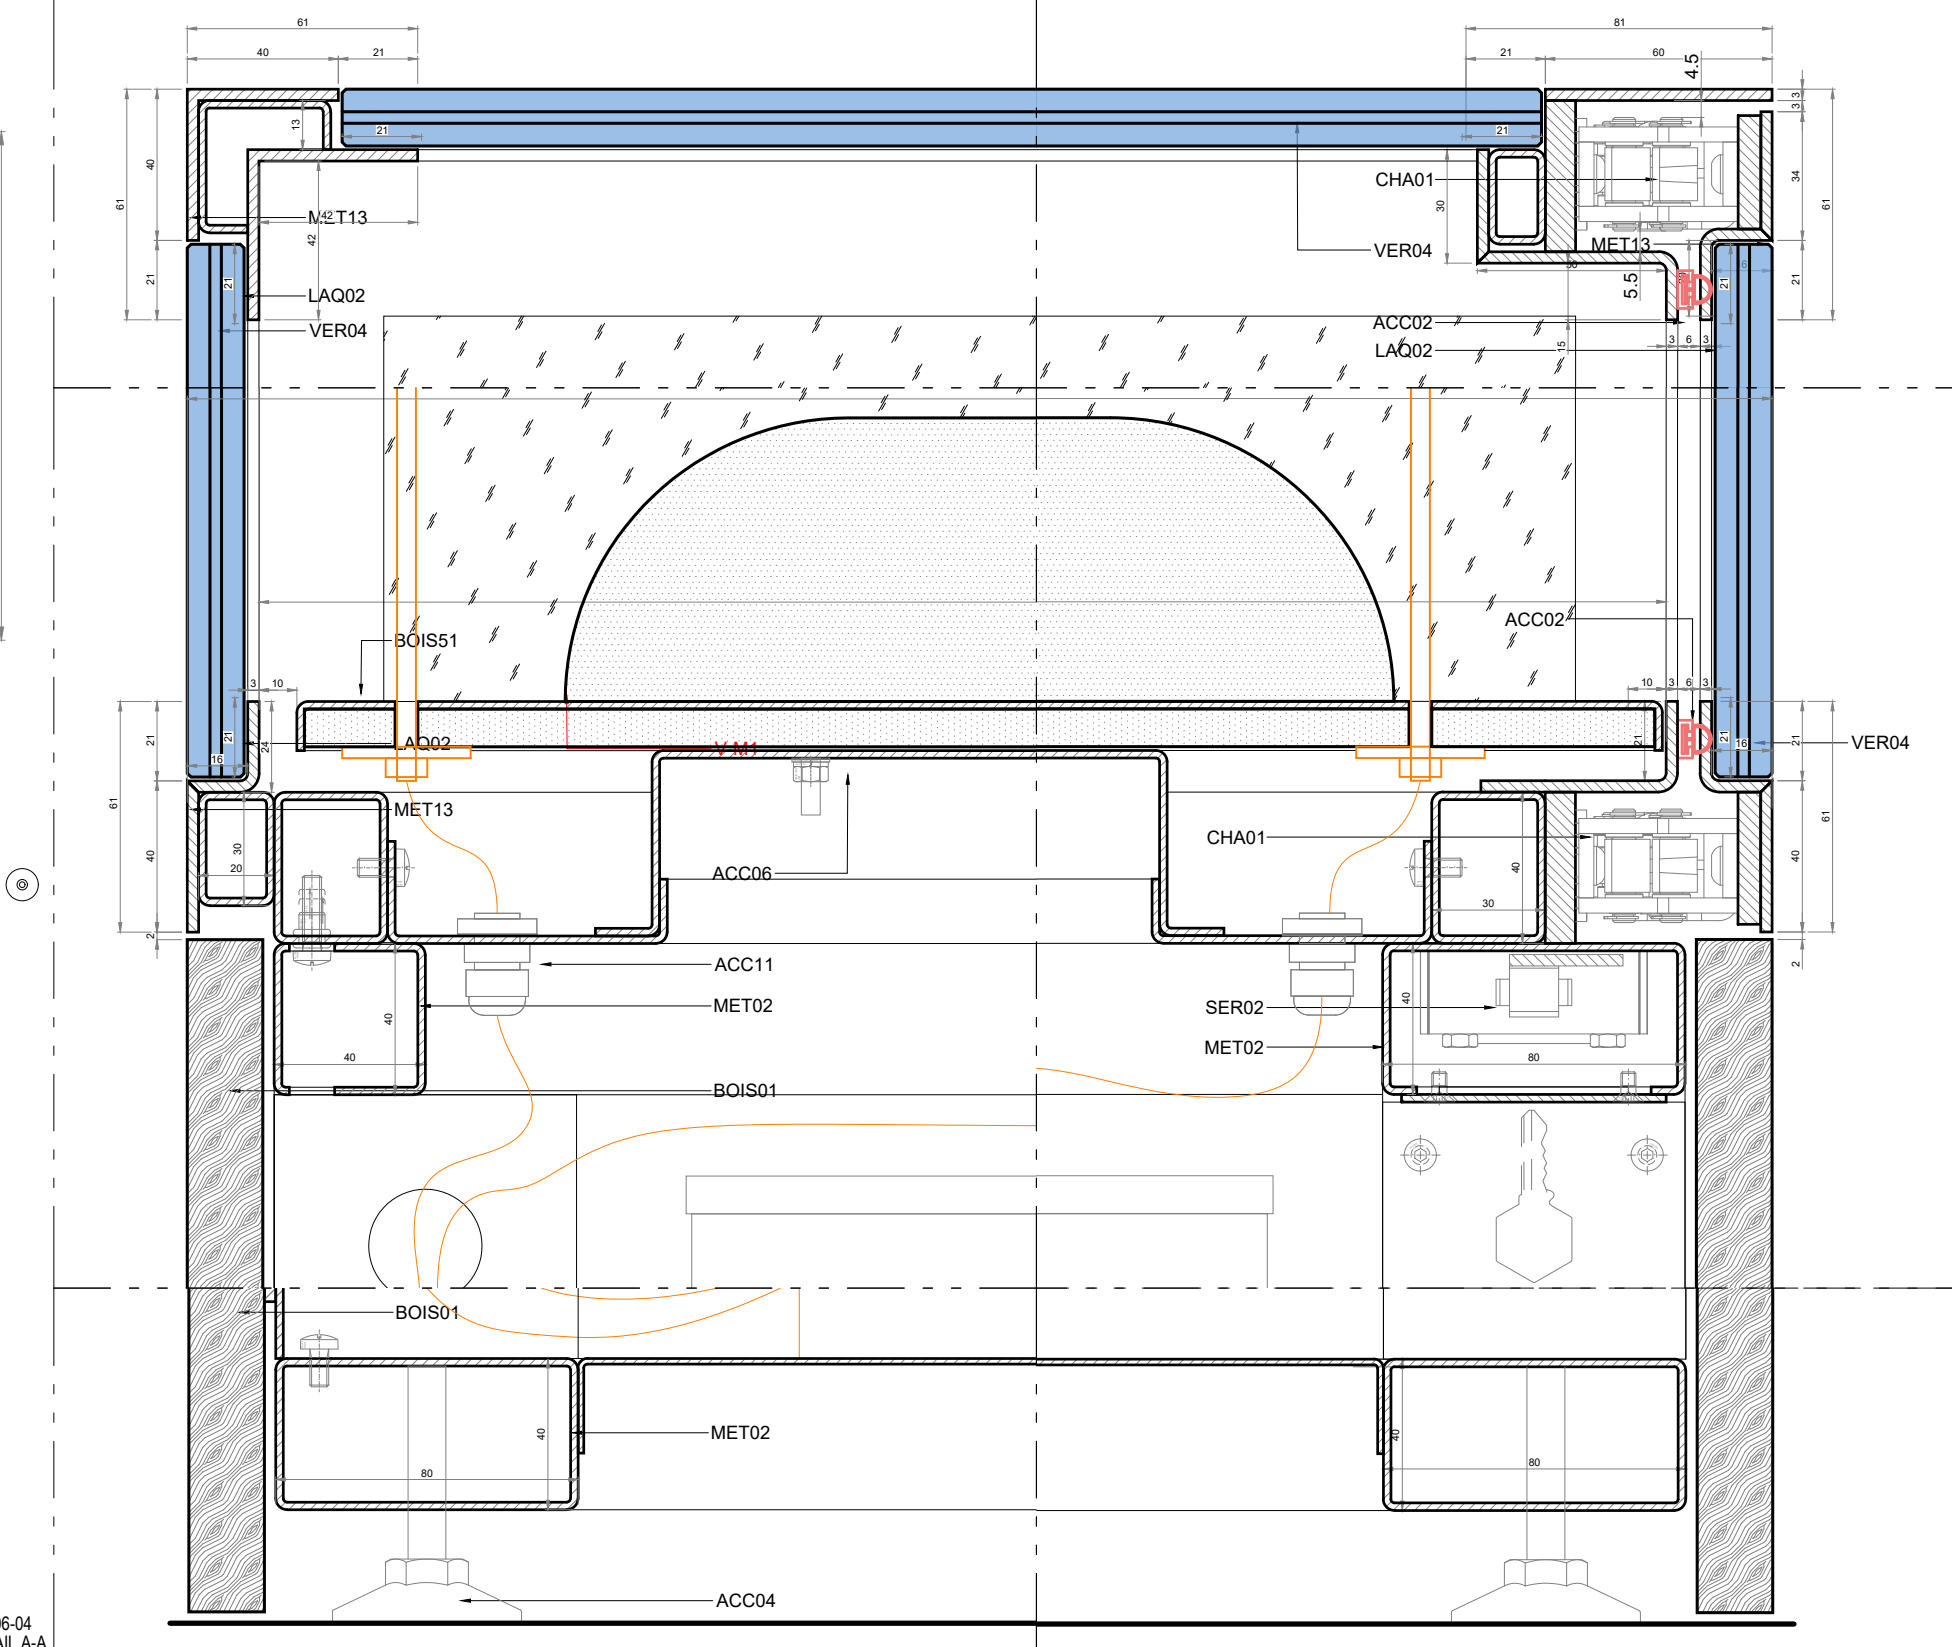

02
VI-S06-04
DÉTAIL A-A


lamparredo
METAL DESIGN CREATIONS
A MESTIERI COMPANY

Proprietary Note / Diritti d'autore
The copyright of this drawing remains with us. No copies may be taken without our written consent nor the drawing made available to third parties. Legal action will be taken in case of breach of the above requirement.
I diritti d'autore di questo disegno sono di nostra proprietà. Nessuna copia può essere fatta senza il nostro consenso scritto, né alcun disegno può essere messo a disposizione di terzi. In caso di violazione di quanto prima, saranno intraprese azioni legali a tutela della nostra società.

Client
CENTRE DES MONUMENTS NATIONAUX
Project
**PALAIS DU TAU
REIMS - FR**


Drawing Title
**SC01
R+1 S06
VI-S06-04
COUPE A-A**

09/09/2025		GP	GC
Date	Description	Drm	Chk
Design Scale (A3 size)	Revision No.		
1:8 1:2	B		
Drawing No.			
VI-S06-04			

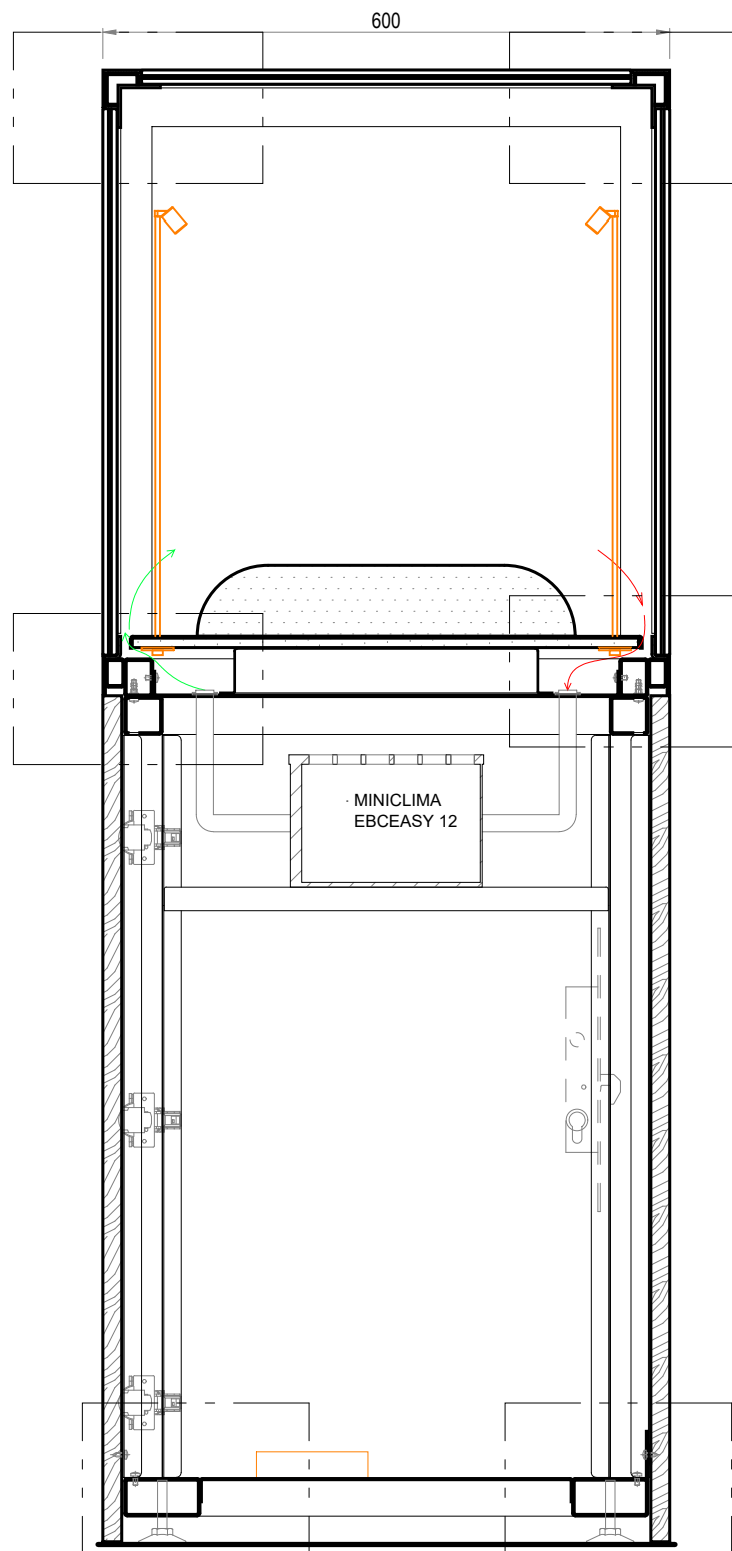

01
VI-S06-04
COUPE B-B

02
VI-S06-04
DÉTAIL B-B

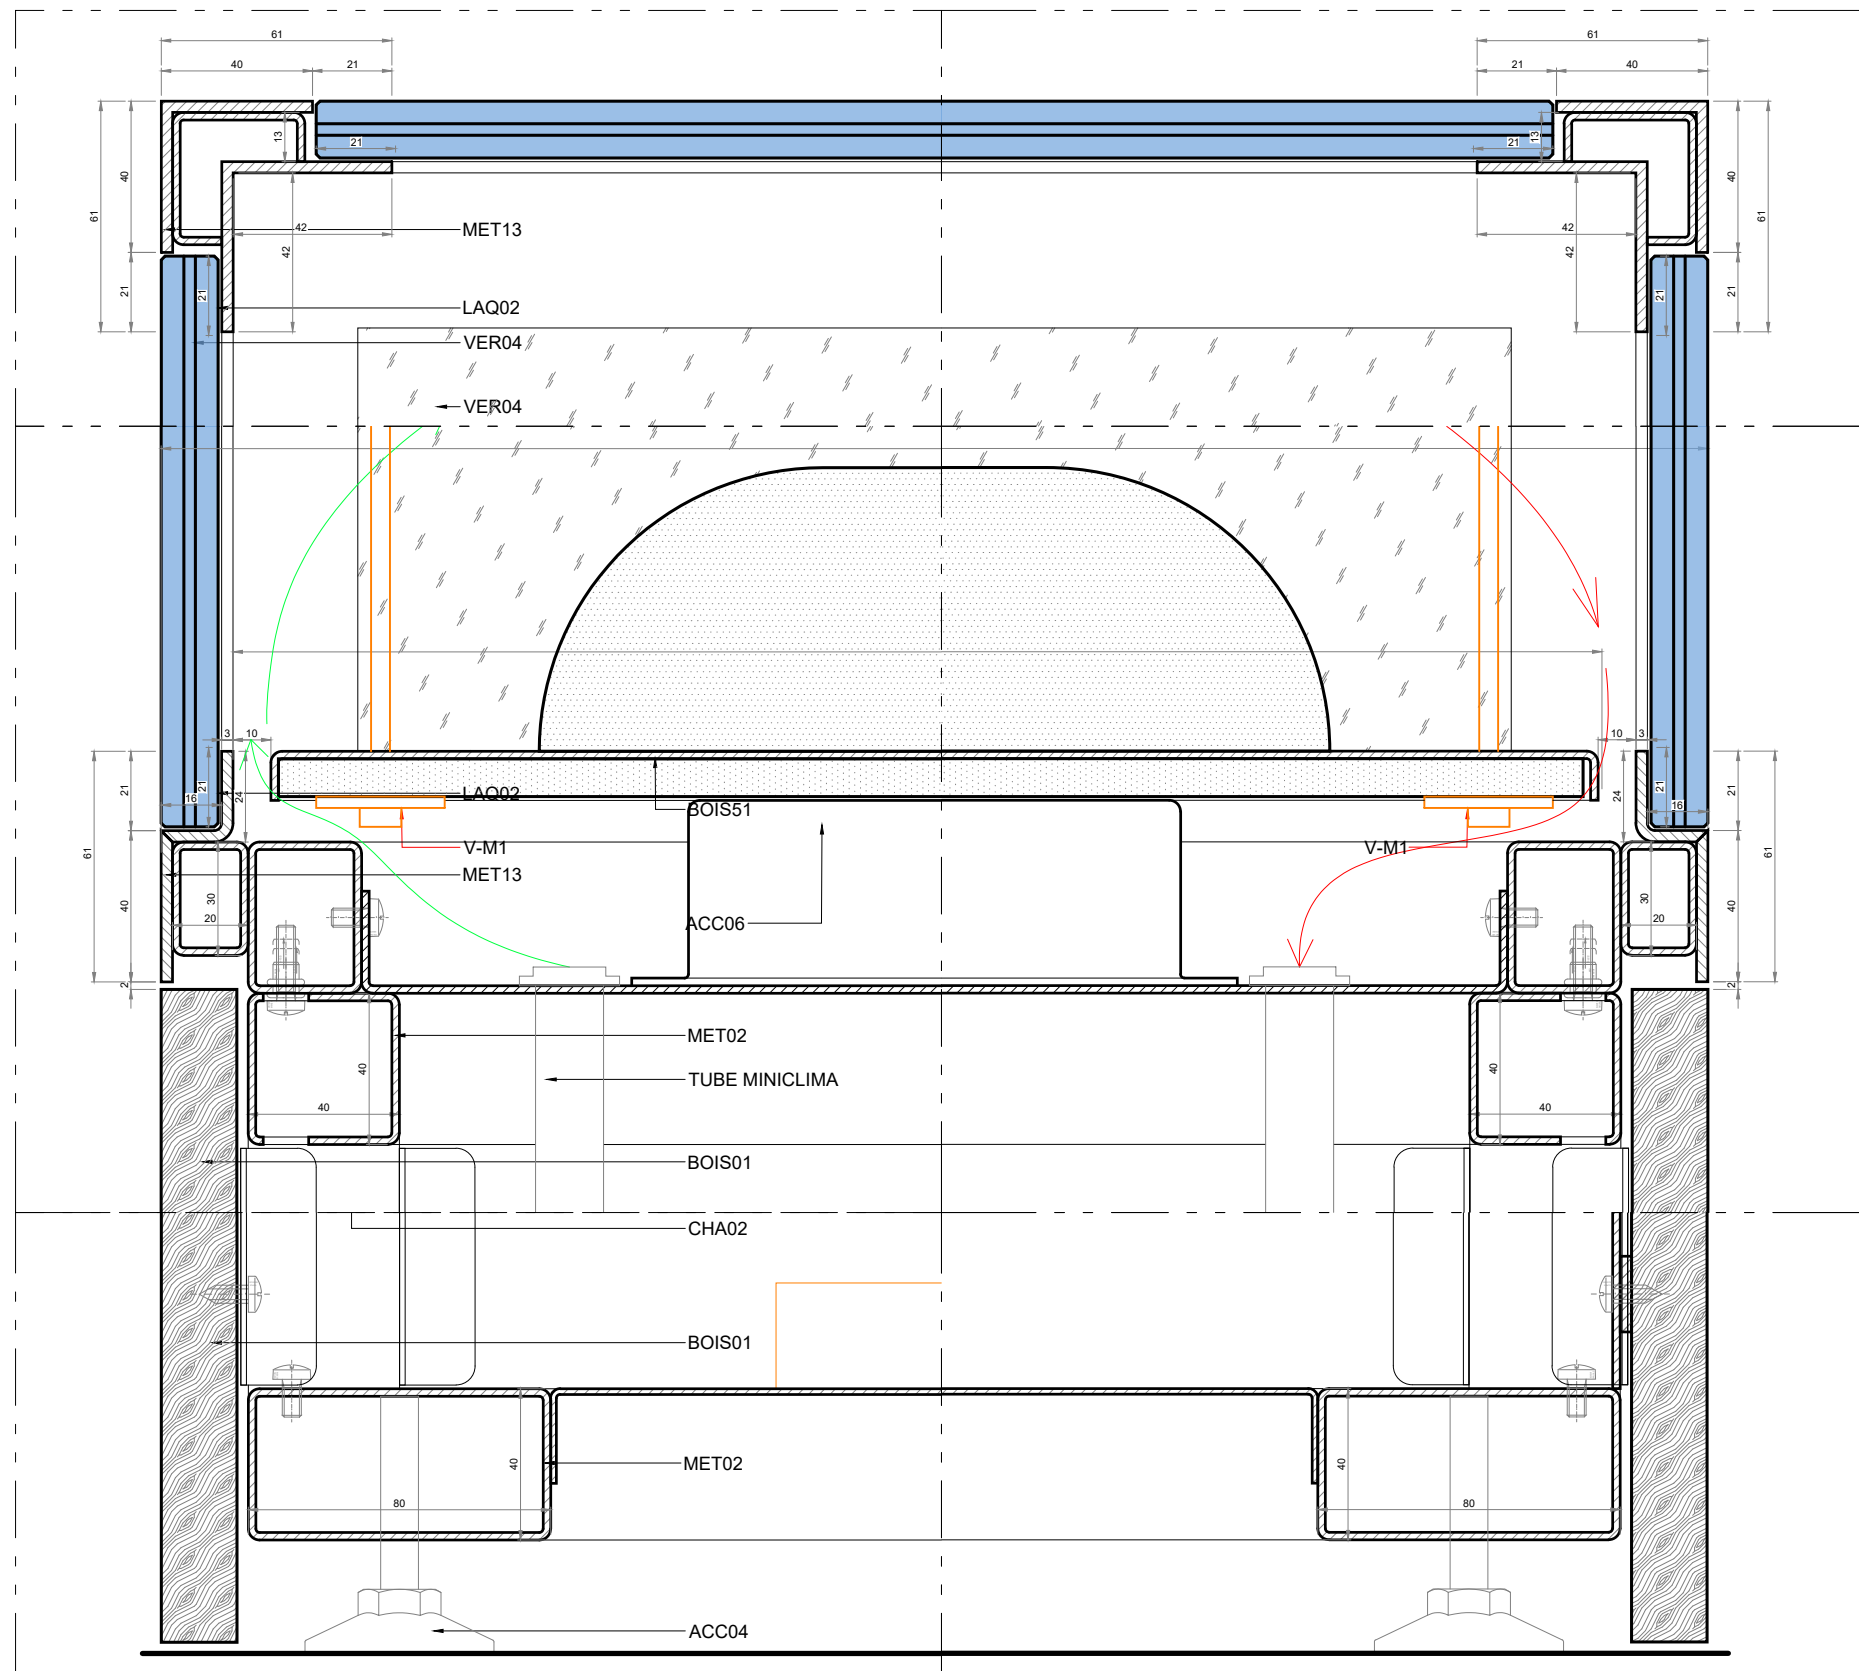



lamparredo
METAL DESIGN CREATIONS
A MESTIERI COMPANY

Proprietary Note / Diritti d'autore
The copyright of this drawing remains with us. No copies may be taken without our written consent nor the drawing made available to third parties. Legal action will be taken in case of breach of the above requirement.
I diritti d'autore di questo disegno sono di nostra proprietà. Nessuna copia può essere fatta senza il nostro consenso scritto, né alcun disegno può essere messo a disposizione di terzi. In caso di violazione di quanto prima, saranno intraprese azioni legali a tutela della nostra società.

Client
CENTRE DES MONUMENTS NATIONAUX
Project
**PALAIS DU TAU
REIMS - FR**

Drawing Title
**SC01
R+1 S06
VI-S06-04
COUPE B-B**

Date 09/09/2025	Description	GP	GC
Design Scale (A3 size) 1:8 1:2	Revision No. B	Dm	Chk
Drawing No. VI-S06-04			

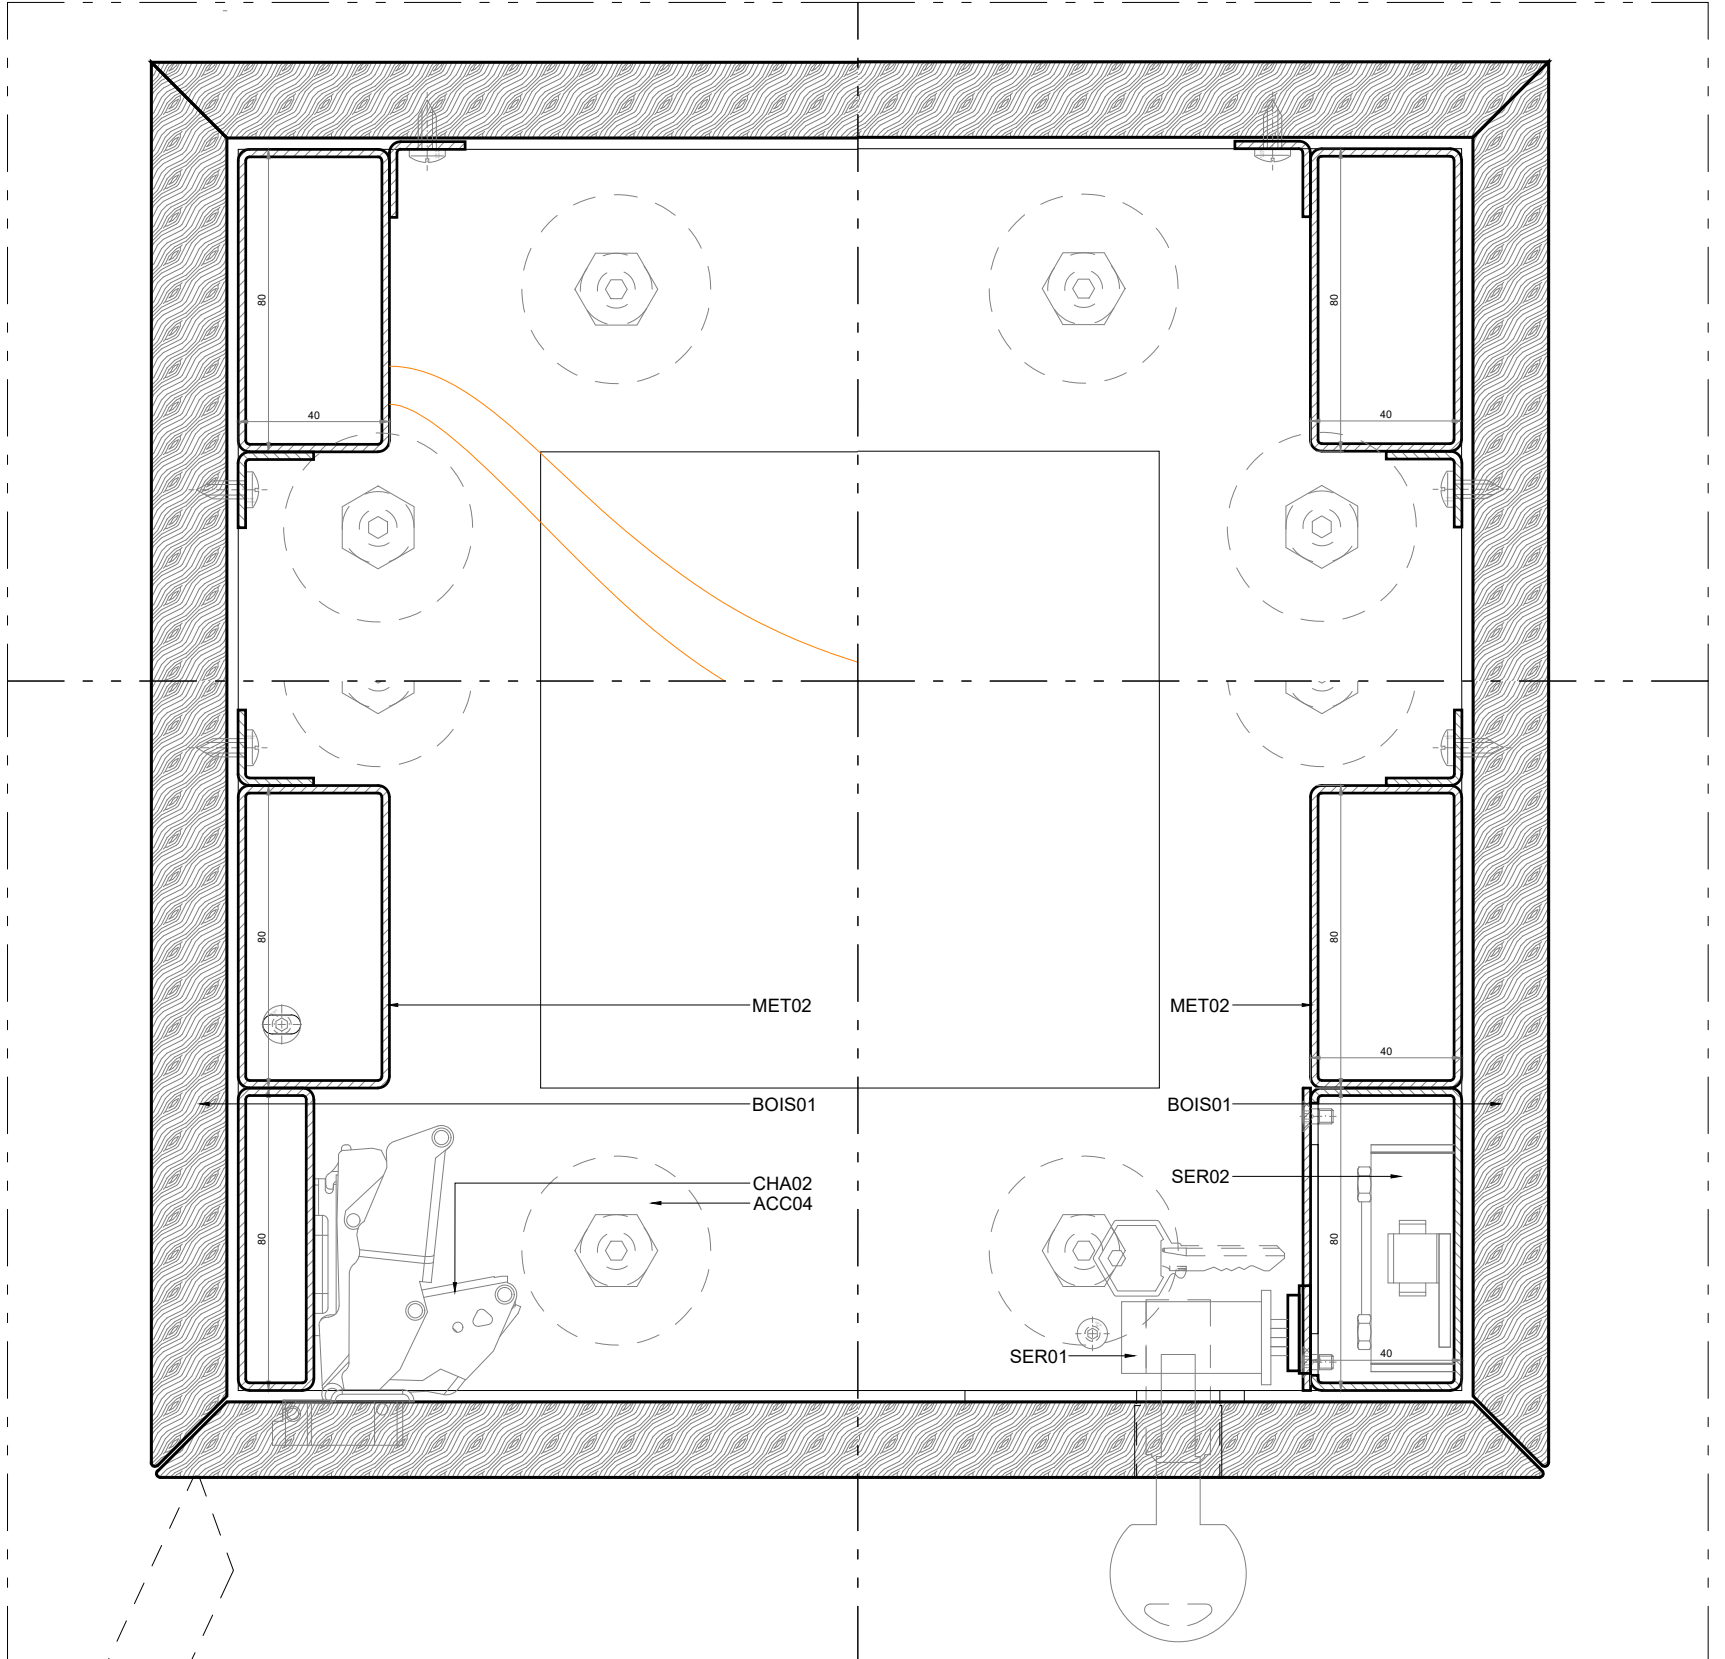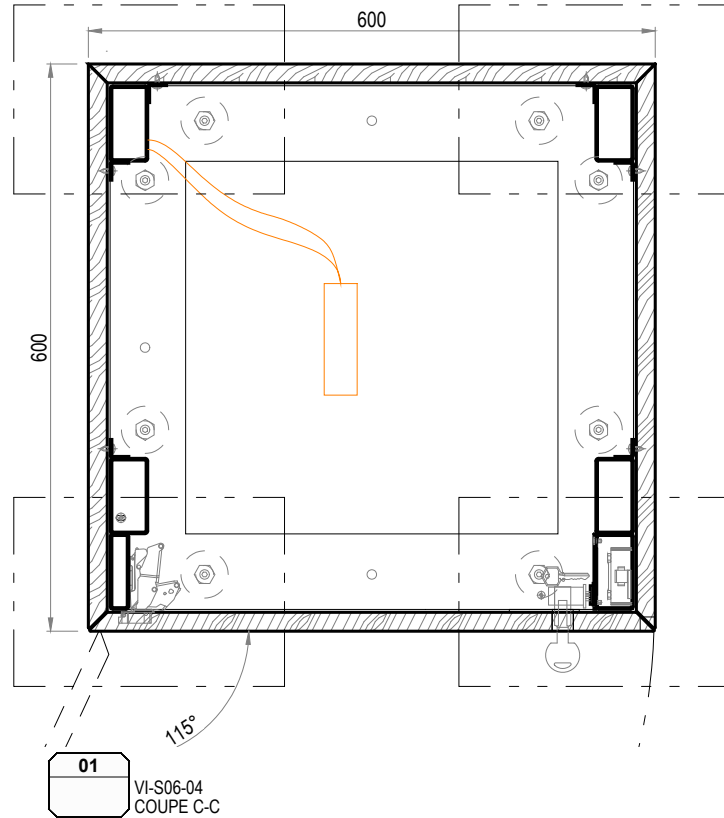


lamparredo
METAL DESIGN CREATIONS
A MESTIERI COMPANY

Proprietary Note / Diritti d'autore
The copyright of this drawing remains with us. No copies may be taken without our written consent nor the drawing made available to third parties. Legal action will be taken in case of breach of the above requirement.
I diritti d'autore di questo disegno sono di nostra proprietà. Nessuna copia può essere fatta senza il nostro consenso scritto, né alcun disegno può essere messo a disposizione di terzi. In caso di violazione di quanto prima, saranno intraprese azioni legali a tutela della nostra società.

Client
CENTRE DES MONUMENTS NATIONAUX
Project
**PALAIS DU TAU
REIMS - FR**


Drawing Title
**SC01
R+1 S06
VI-S06-04
COUPE C-C**

09/09/2025		GP	GC
Date	Description	Drm	Chk
Design Scale (A3 size) 1:8 1:2		Revision No. B	
Drawing No. VI-S06-04			

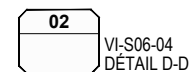


Client	CENTRE DES MONUMENTS NATIONAUX
Project	PALAIS DU TAU REIMS - FR

09/09/2025		GP	GC	.
Date	Description	Dim	Chk	App
Design Scale (A3 size) 1:8 1:2		Revision No. B		
Drawing No. VI-S06-04				

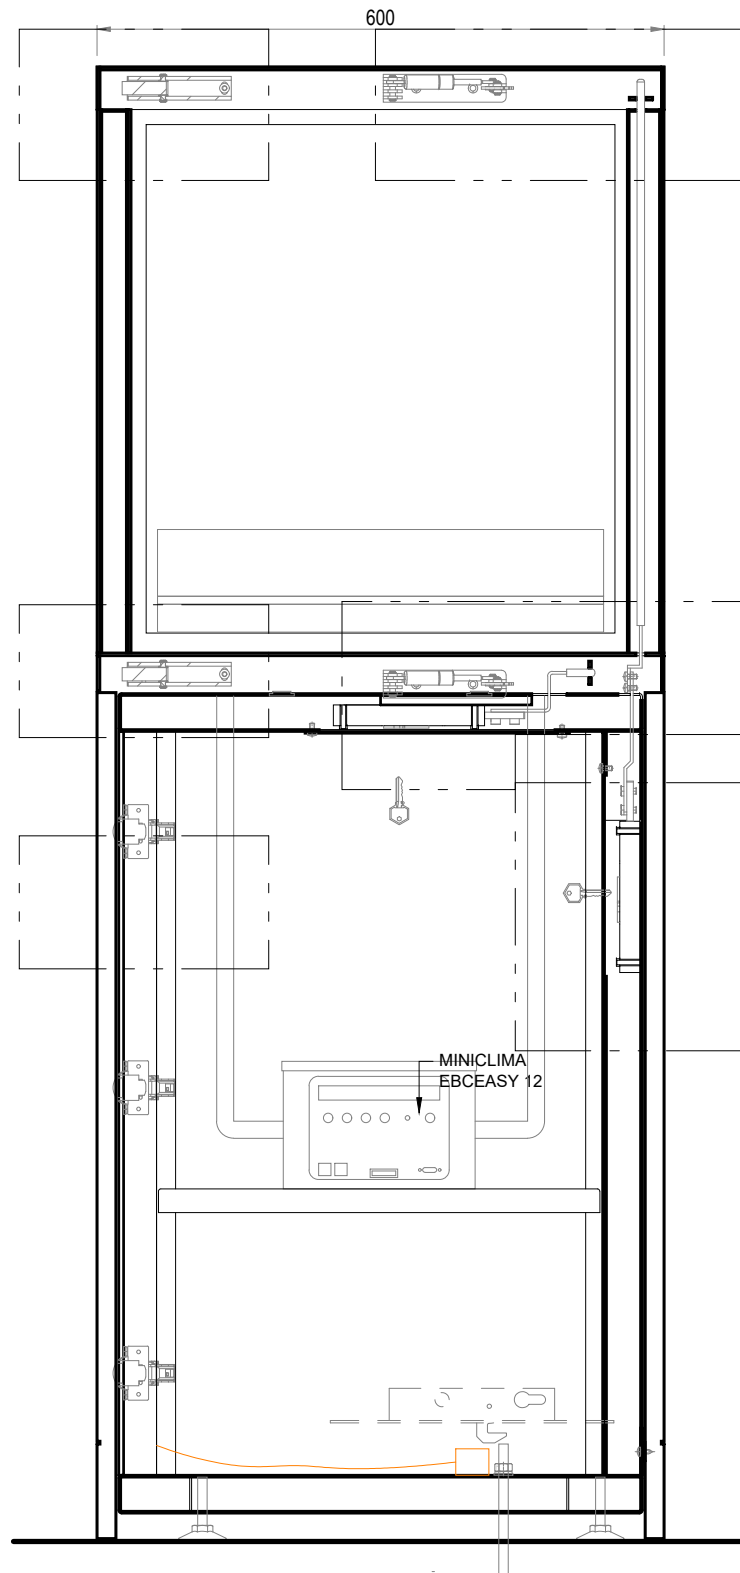

01
VI-S06-04
COUPE E-E

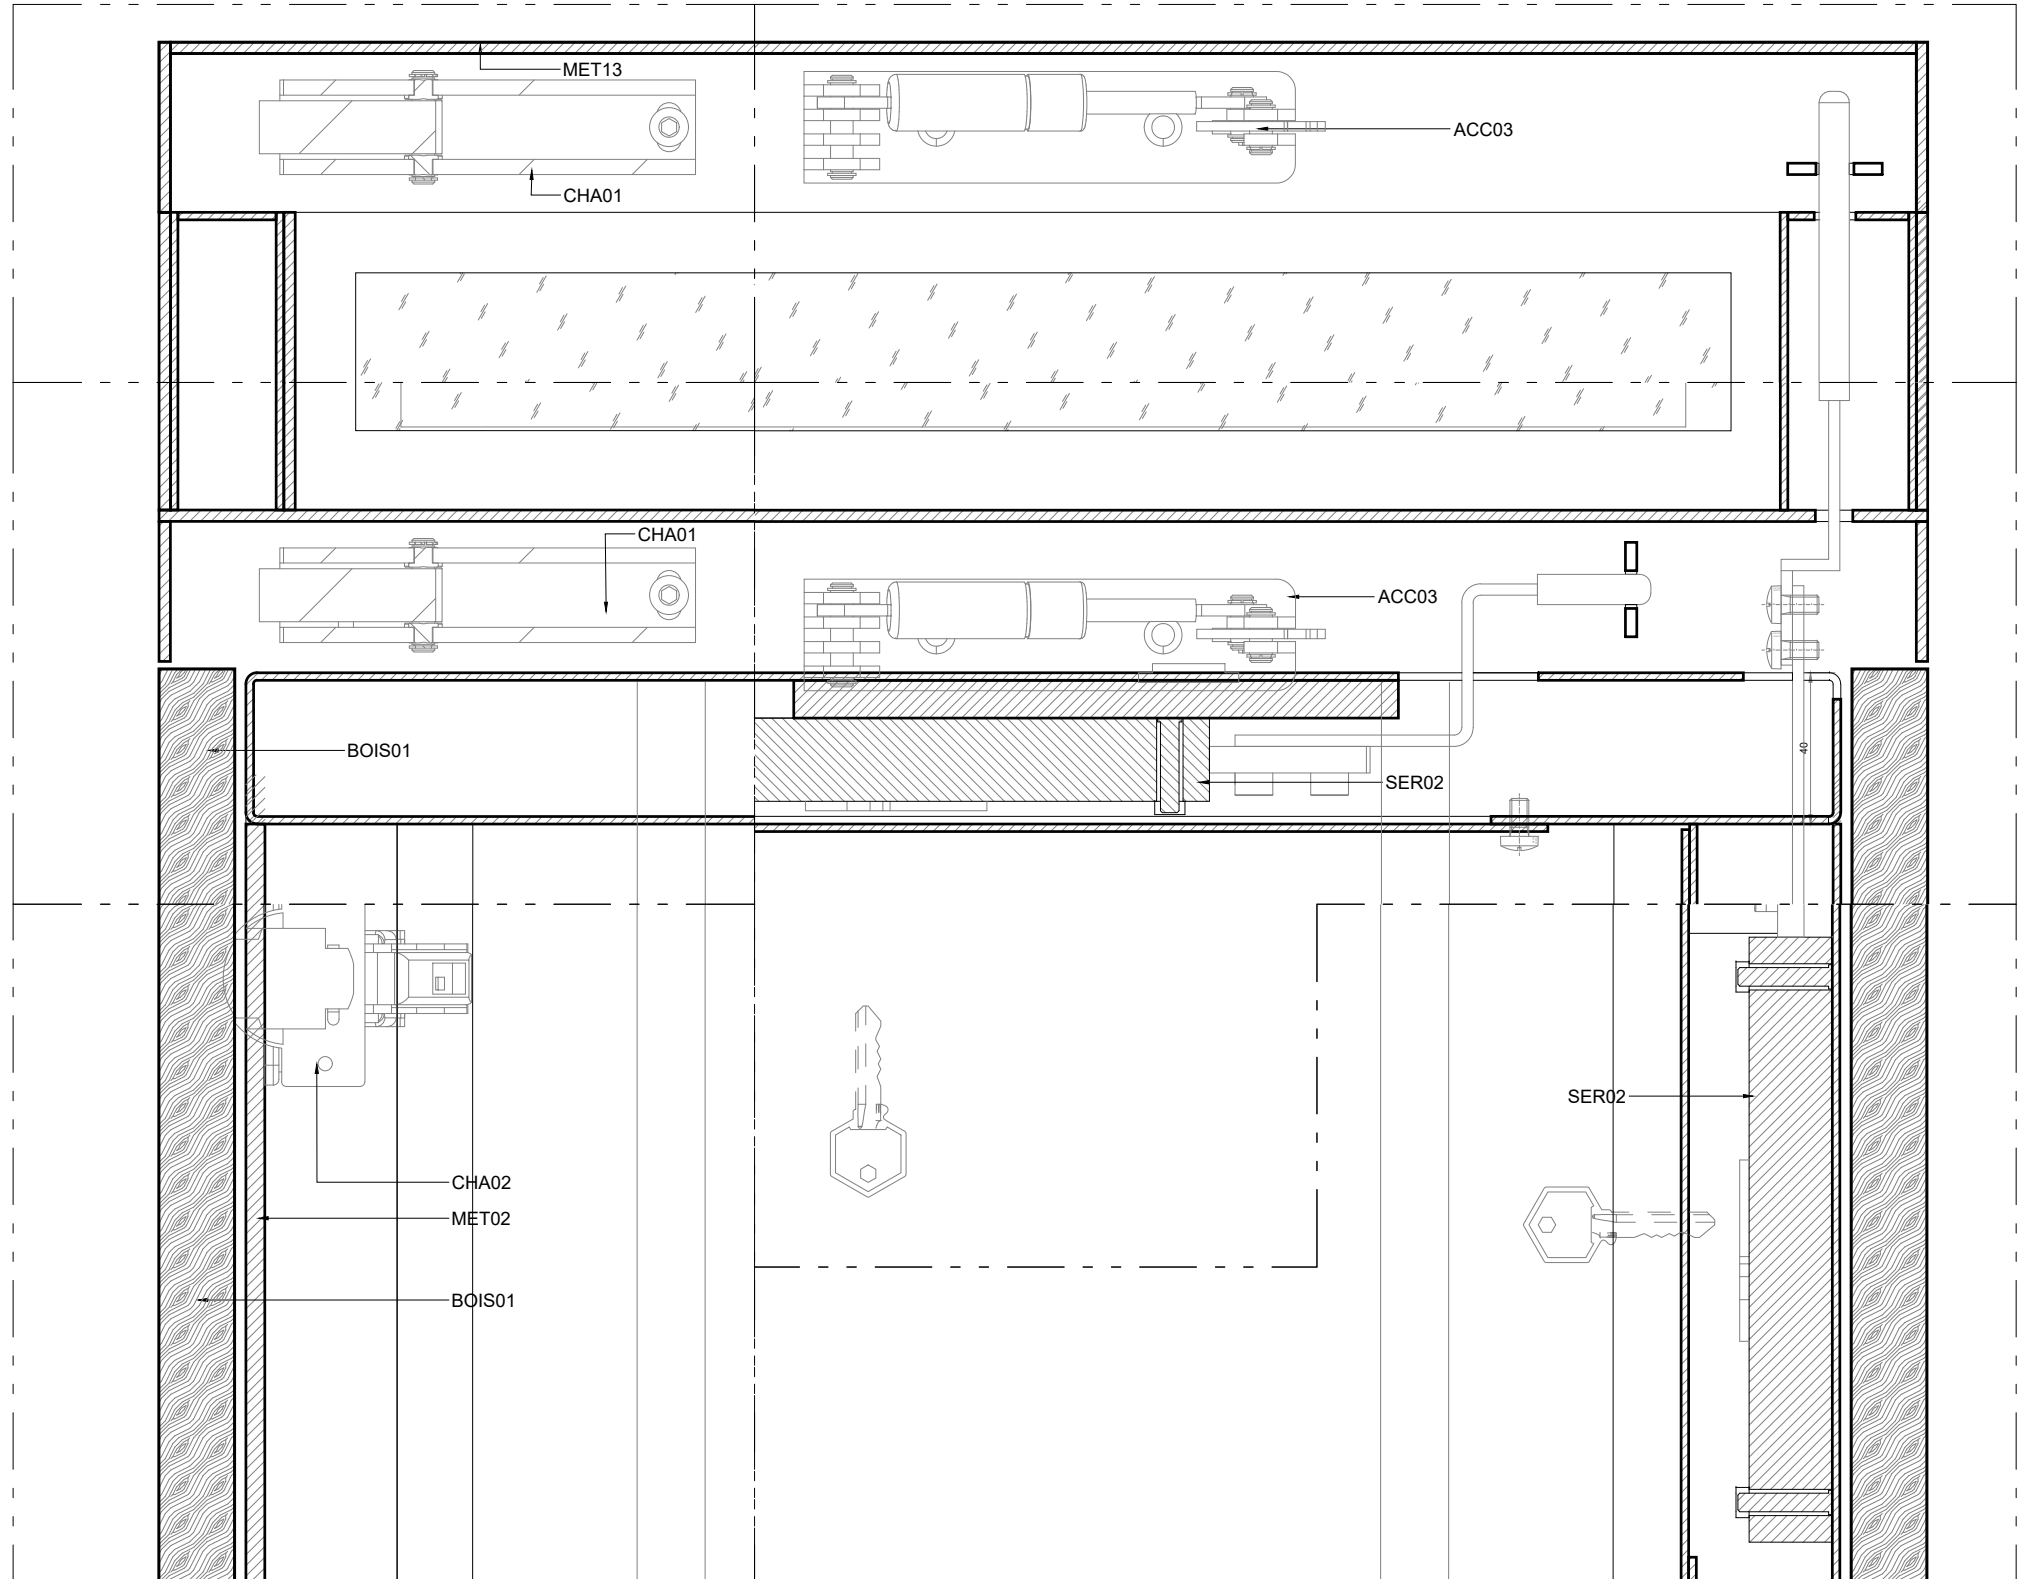

02
VI-S06-04
DÉTAIL E-E

lamparredo
METAL DESIGN CREATIONS
A MESTIERI COMPANY

Proprietary Note / Diritti d'autore
The copyright of this drawing remains with us. No copies may be taken without our written consent nor the drawing made available to third parties. Legal action will be taken in case of breach of the above requirement.
I diritti d'autore di questo disegno sono di nostra proprietà. Nessuna copia può essere fatta senza il nostro consenso scritto, né alcun disegno può essere messo a disposizione di terzi. In caso di violazione di quanto prima, saranno intraprese azioni legali a tutela della nostra società.

Client
CENTRE DES MONUMENTS NATIONAUX
Project
**PALAIS DU TAU
REIMS - FR**

Drawing Title
**SC01
R+1 S06
VI-S06-04
COUPE D-D**

09/09/2025		GP	GC
Date	Description	Drm	Chk
Design Scale (A3 size)	1:8 1:2	Revision No.	B
Drawing No.	VI-S06-04		

CENTRE DES
MONUMENTS NATIONAUX



RESTRUCTURATION ET RENOUVELLEMENT DES AMENAGEMENTS INTERIEURS ET DE LA SCENOGRAPHIE DU PALAIS DU TAU

Maîtrise d'ouvrage :

CENTRE DES MONUMENT NATIONAUX

Hôtel de Sully - 62 rue Saint-Antoine
75186 PARIS - Cedex 04

Maîtrise d'oeuvre ACMH :

- Architecte en Chef des Monuments Historiques
M.S. de PONTAUD
- BET TCE
PARICA

61, rue de l'Ancienne Mairie
92100 BOULOGNE-BILLANCOURT
15, rue du Laos
75015 PARIS

Maîtrise d'oeuvre Scénographie :

- Architecte aménagements
PHILEAS
- Scénographe
CASSON MANN
- BET aménagements
TPFI
- Concepteur lumière
ATELIER AUDIBERT
- Design graphique
PRALINE
- Economiste spécialisé scénographie
ADEQUAT
- BET audiovisuel
RC AUDIOVISUEL

OPC :

DIRECT & ORG

CSSI :

3SQE

64, rue Taitbout
75009 PARIS

Bureau de contrôle technique

DEKRA

CSPS :

DEKRA

EMETTEUR :

lamparredo
METAL DESIGN CREATIONS

VIA NOALESE, 60
31055 QUINTO DI TREVISO (TV) – ITALY

TEL : +39 0422 470 085
MAIL : PALAISDUTAU@LAMPARREDO.COM

A MESTIERI COMPANY

VI-S06-05

Indice :	Date :	Modifications :	Etabli par :	Vérifié par :
A	10/03/2025	PREMIÈRE ÉMISSION	GP	GC
B	09/09/2025	DEUXIEME EMISSION APRES VISA VAOB DU 18/03/25	GP	GC
C				
D				
E				
F				
G				

OPERATION	PHASE	EMETTEUR	LOT	NIVEAU	TYPE DOC	N°DOCUMENT	INDICE
TAU	EXE2	LAM	SC01	R+1	PLA	0016	B

S6_sculpture_23
S6_sculpture_24

S06 Plan
Scale: 1:50



Page/Pages 2/13

TABLEAU DES MATÉRIAUX		
CODE	DESCRIPTION	
ACC01	GRILLE D'AÉRATION BLEU 50% RAL 5003 50% RAL5011	
ACC02	JOINT DE COMPRESSION	
ACC03	BLOC DE PRESSION	
ACC04	PIEDS RÉGLABLES	
ACC05	ANCRAGE AU SOL	
ACC06	FIXATION DU SOCLE	
ACC07	AIMANT	
ACC08	BANDE VELCRO	
ACC09	PANNEAU AMOVIBLE	
ACC10	CAPTEUR D'ALARME	
ACC11	PASSAGE DE CÂBLE HERMÉTIQUE	
BOIS01	PANNEAU CHÊNE FUMÉ TROIS PLIS 20mm	
BOIS11	MDF 19mm	
BOIS21	MDF PEINT 19mm BLEU 50% RAL 5003 50% RAL5011	
BOIS31	MDF LAQUÉ 19mm BLEU 50% RAL 5003 50% RAL5011	
BOIS41	MDF PEINT 19mm	
BOIS51	MDF PEINT 19mm HYDROFUGE M3	
CHA01	CHARNIÈRE MULTIPIVOT	
CHA02	CHARNIÈRE	
FIN01	PIERRE	
FIN02	SÉRIGRAPHIE LILY	
LAQ01	RETRO LAQUAGE RAL	
LAQ02	RETRO LAQUAGE OR	
MET01	STRUCTURE ACIER BLEU 50% RAL 5003 50% RAL5011	
MET02	STRUCTURE ACIER RAL 9005 OPAQUE	
MET03	STRUCTURE ACIER PEINTURE LIQUIDE LA01	
MET11	TÔLE PLIÉE BLEU 50% RAL 5003 50% RAL 5011	
MET12	TÔLE PLIÉE RAL 9005 OPAQUE	
MET13	TÔLE PLIÉE RAL OR	
MET21	PROFILÉ ACIER BLEU 50% RAL 5003 50% RAL5011	
MET22	PROFILÉ ACIER RAL 9005 OPAQUE	
MET31	ENTOURAGE EN PLAT ACIER ÉPAIS BLEU 50% RAL 5003 50% RAL 5011	
MET41	PROFILÉ ALUMINIUM OR	
MET42	PROFILÉ ALUMINIUM	
MET51	TÔLE ALUMINIUM PLIÉE RAL OR	
SC02_01	LOT SC02 ECLAIRAGE SCÉNOGRAPHIE	
SC02_02	PRÉPARATION DE L'ÉCLAIRAGE	
SC02_03	PANNEAU LUMINEUX	
SC03_01	LOT SC03 MATÉRIEL AUDIOVISUEL PARCOURS PERMANENT	
SC03_02	SUPPORT MEDIA	
SC03_03	ÉCRAN PRO DVX IPPC-24 (SC03)	
SC03_04	ÉCRAN PRO DVX IPPC-15 (SC03)	

SC03_05	PROLITE TF4339MSC-B1AG (SC03)	
SC04_01	LOT SC04 SIGNALÉTIQUE DIDACTIQUE ET DIRECTIONNELLE	
SC04_02	PANNEAU GRAPHIQUE EN APPLIQUE (SC04)	
SC04_03	LAYER GRAPHIQUE EN APPLIQUE (SC04)	
SC05_01	LOT SC05 MANIPULATION MAQUETTES	
SC05_02	SUPPORT MANIPULATION MAQUETTES	
SER01	SERRURE	
SER02	SERRURE SC	
VER01	VERRE P2A 66.2 12,76mm	
VER02	VERRE P2A 66.2 ANTI-REFLET 12,76mm	
VER03	VERRE P6B 66.8 15,04mm	
VER04	VERRE P6B 66.8 ANTI-REFLET 15,04mm	
VER05	VERRE P7B 88.12 20,56mm	
VER06	VERRE P8B 8108,8 32,08mm	
VER07	VERRE DE PROTECTION 4mm	

LEGENDE ECLAIRAGE ARCHI				
Symbole	Description	Puissance	Optique	Temp.
S1	Suspension Lustre sur mesure	- W	variées	- K
S2	Suspension up and down	186 W	120°	3000 K
S3	Suspension down	62 W	120°	3000 K
A1	Applique décorative	26 W	OPAL	- K
A2	Applique décorative	14 W	flood	- K
A3	Torchère sur mesure	- W	variées	- K
SP1-25	Spot en applique sur mobilier	8 W	25°	3000 K
SP1-40	Spot en applique sur mobilier	8 W	40°	3000 K
SP2	Applique : Spot orientable sur patère	12 W	45°	3000K
SP3-50	Mini spot en applique mobilier	2 W	50°	3000K
SP3-20	Mini spot en applique mobilier	2 W	20°	3000K
SP4	Mini spot orientable	4.8 W	natif 2.7°	3000K
E1	Encastré dans main-courante	1.5W	ASYM	3000 K
GR1	Grazer LED	6W	ASYM	3000 K
GB1	Gobo en applique	43W	-	3000 K
DL1	Downlight encastré dans FP	9W	38°	3000 K
PL	Panneau lumineux	-	-	3000 K


LEGENDE ECLAIRAGE MUSEO				
Symbole	Description	Puissance	Optique	Temp.
R	Rail 3 allumages	-	-	-
R-CA1	Cadreur avec découpe et focus - DIM	35 W	-	3000 K
R-CA2	Mini cadreur avec découpe et focus - DIM	20 W	-	3000 K
R-WW	Appareil wall washer orientable sur rail - DIM	15 W	WW	3000 K
R-SP1	Spot zoom orientable sur rail - DIM	21 W	8-55°	3000 K
R-SP2	Spot focus orientable sur rail - DIM	36 W	10°-70°	3000 K

LEGENDE ECLAIRAGE VITRINE				
Symbole	Description	Puissance	Optique	Temp.
V-RBT	Rail basse tension - Plat	-	-	-
V-SP1	Mini-spot orientable sur rail BT	2,6W	10°/ 29°	3000 K
V-SP2	Mini-spot orientable sur rail BT	3,5W	18°/ 28°	3000 K
V-M1	Mini-mât 1 spot	1,5W	40°	3000 K
V-CA	Mini-cadreur sur rail BT	10W	15-35°	3000 K

LEGENDE ECLAIRAGE LINEAIRE				
Symbole	Description	Puissance	Optique	Temp.
L01	linéaire led intégré dans tablette mobilier	10W/m	capot diffusant	3000 K
L02	Linéaire avec optique + nid d'abeille	10W/m	15°	3000 K
L03	Linéaire de puissance	33W/m	capot diffusant	3000 K
L04	Linéaire plat	12W/m	capot diffusant	Variées
L05	Linéaire orientable	8W/m	capot diffusant	3000 K
L06	Linéaire orientable avec optique	28.5W/m	ASYM	3000 K
L07	Mini-linéaire LED	12W/m	120°	3000 K
L08	Linéaire sur patère orientable	24W/m	OPAL 15°	3000 K



CETTE LEGENDE PERMET DE SE
REPERER DANS L'ENSEMBLE DES
PLANS, ELEVATIONS ET DETAILS

EMETTEUR atelier H. Rudibert LUMIERES EVOLUES 5 rue Jules Vallès - Paris 11° 01 43 67 33 77 - contact@atelierherveaudibert.com	ARCHITECTURE ATELIER PHILEAS phileas@atelier-phileas.com 01 53 33 24 40	SCENOGRAPHIE CASSON MANN laure.c@cassonmann.com 06 11 81 07 88	PALAIS DU TAU ETAGES VARIES ESPACES MUSEO ESPACES VARIES	Page 6	MAITRISE D'OUVRAGE - Centre des Monuments Nationaux <small>Les mesures ne peuvent être prises sur les plans. Seuls les chiffres et indications portés font autorité. Les entreprises et sous-traitants doivent vérifier et sont responsables des dimensions et fondations. L'agence doit être prévenue de toute modification avant le démarrage des travaux. L'agence doit approuver les détails et/ou détails avant fabrication. Les modifications concernent uniquement l'apparence. L'agence n'a pas autorité en matière de sécurité, structure et réglementation. Tous les détails doivent apparaître aux principes de construction sont représentatifs.</small> PRINTING DATE: 26/09/2023	PHASE DCE REVISION 0	ECHELLE(S) @A3 1:50 PLAN N° LEGENDE LUMIERE	AHA-ctb
--	--	---	---	-----------	--	-----------------------------------	--	---------

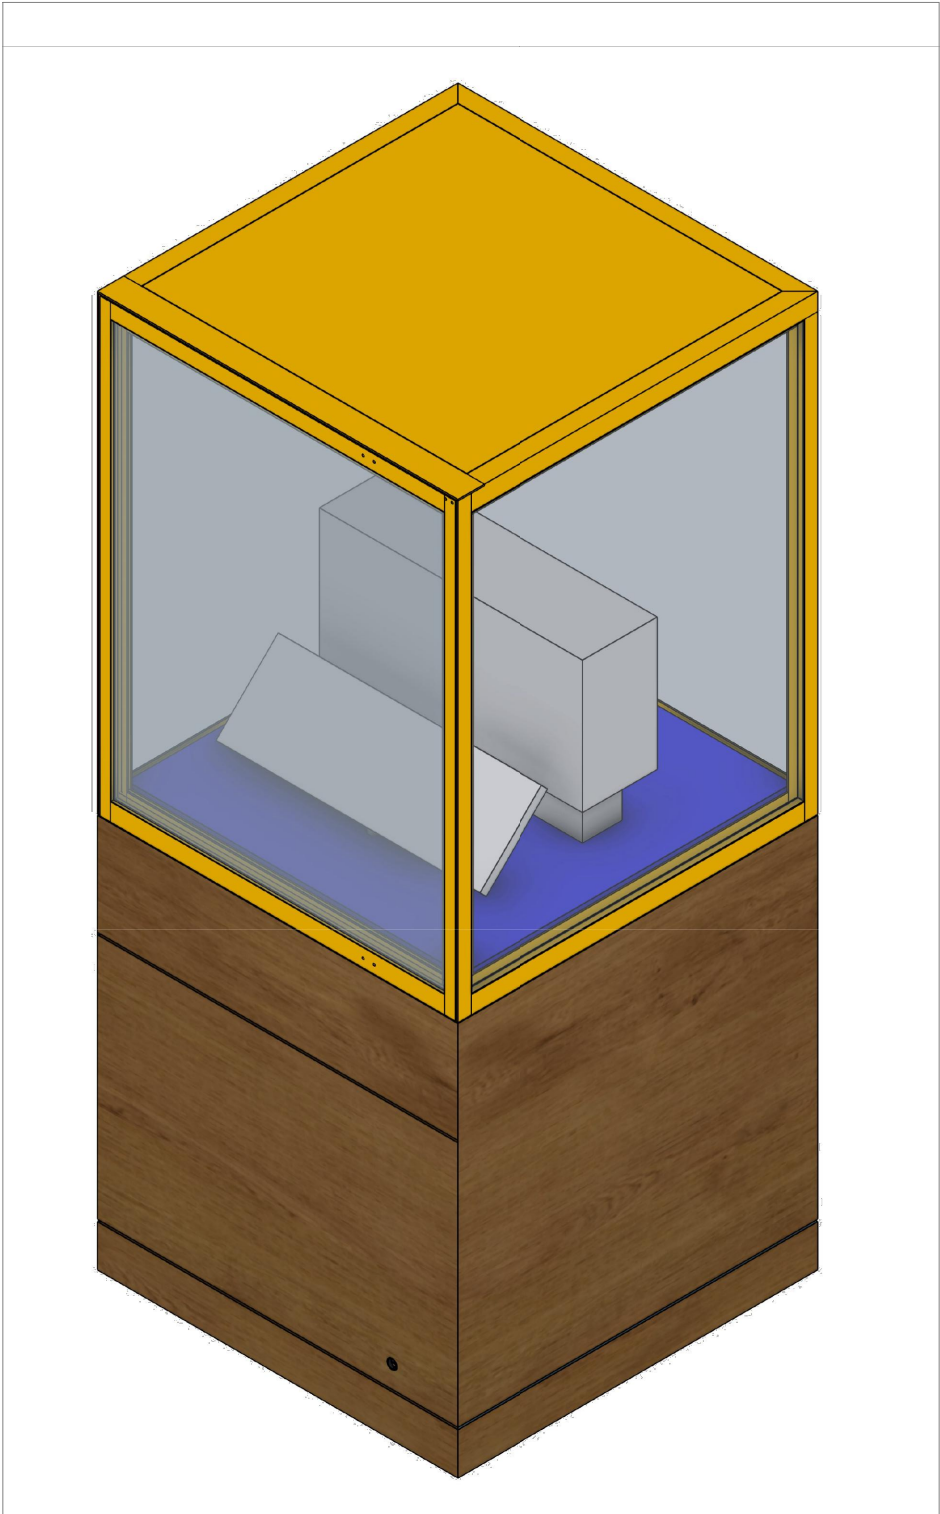


01
VI-S06-05
VUES AXONOMÉTRIQUES


SCHÉMA D'OUVERTURE

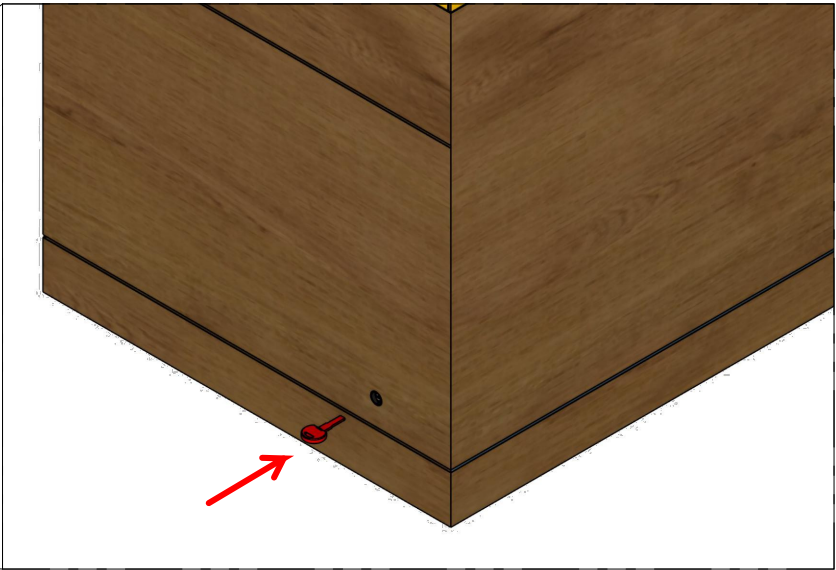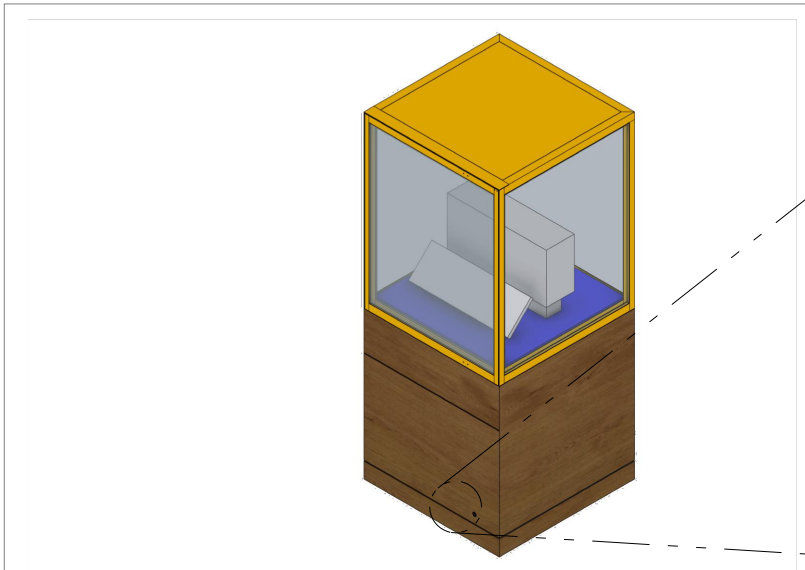


01_OUVERTURE DE LA SERRURE DU COMPARTIMENT TECHNIQUE

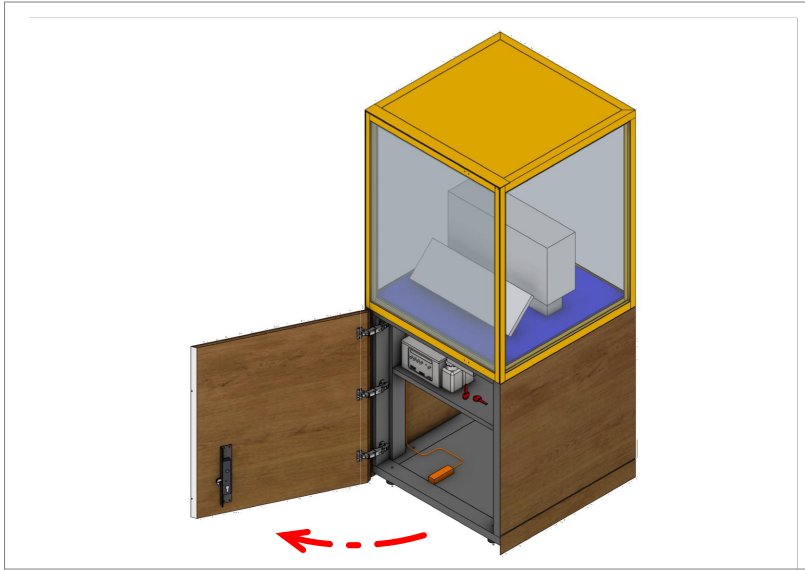

02_OUVERTURE DU PANNEAU

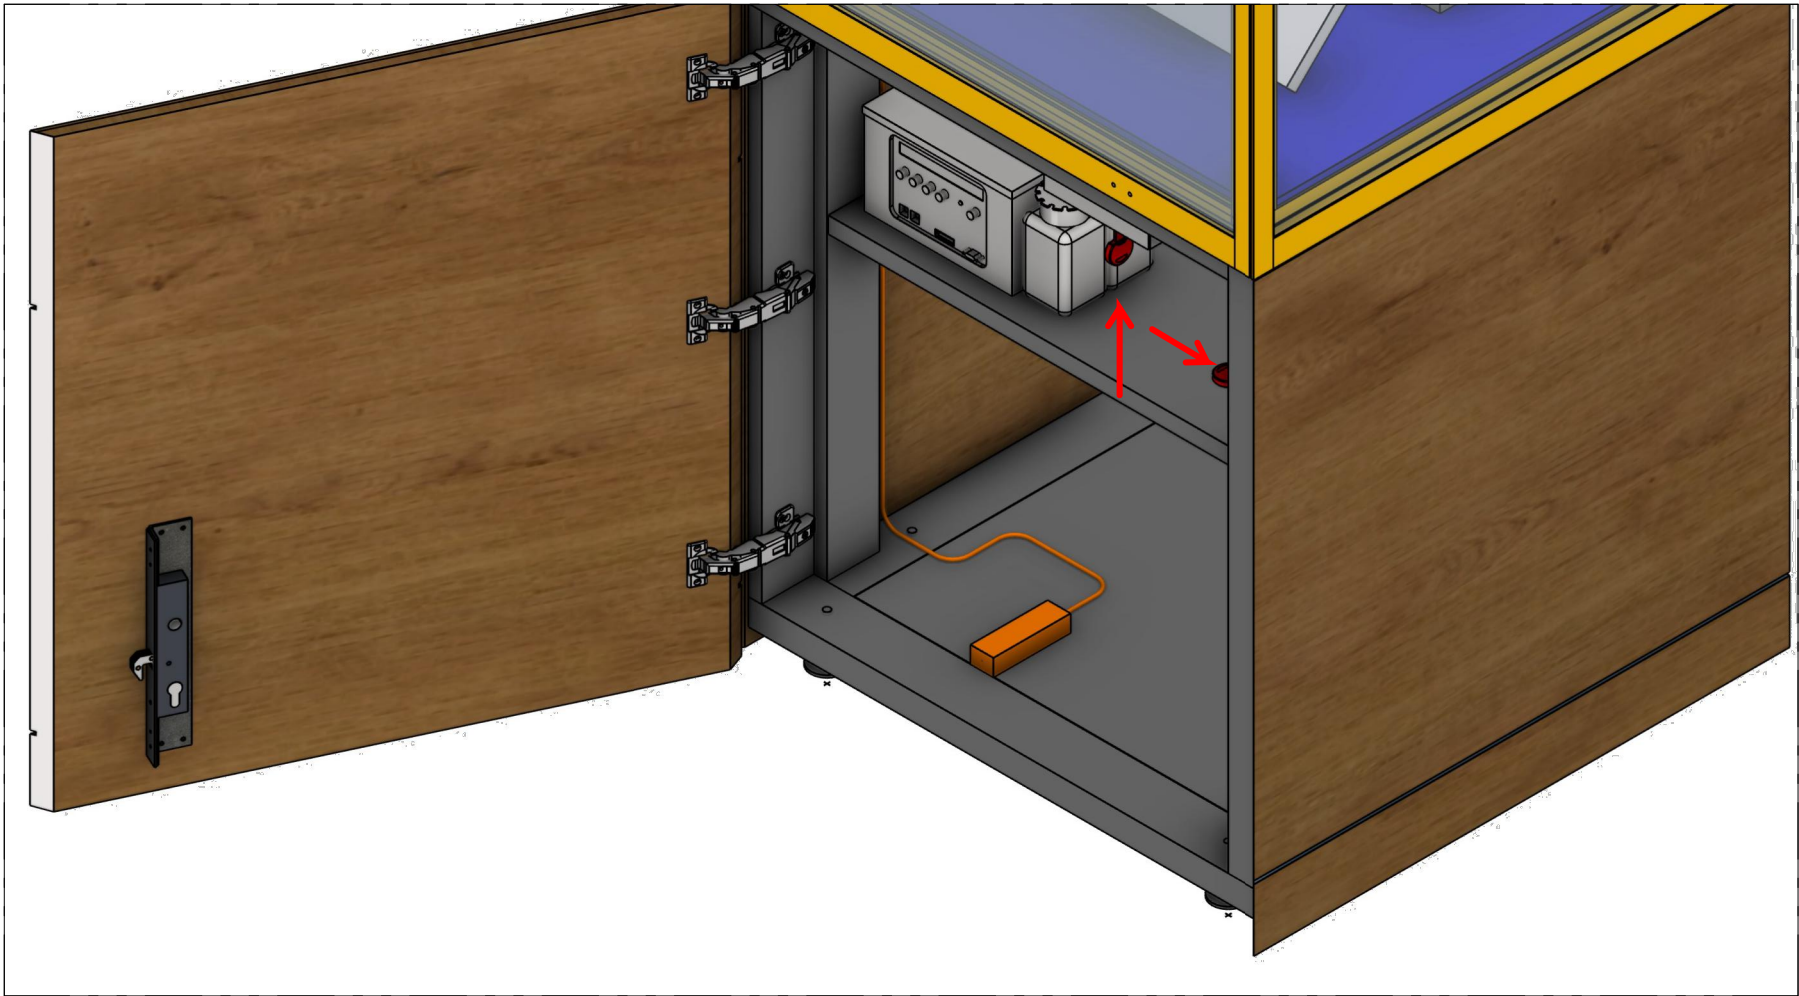

03_OUVERTURE DES SERRURES DE SÉCURITÉ

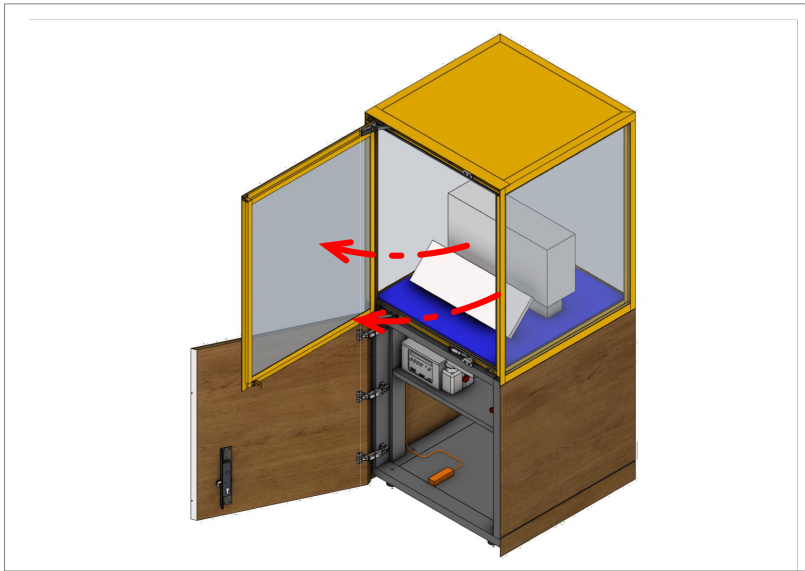

04_OUVERTURE DE LA PORTE DE LA VITRINE

lamparredo
METAL DESIGN CREATIONS
A MESTIERI COMPANY


Proprietary Note / Diritti d'autore
The copyright of this drawing remains with us. No copies may be taken without our written consent nor the drawing made available to third parties. Legal action will be taken in case of breach of the above requirement.
I diritti d'autore di questo disegno sono di nostra proprietà. Nessuna copia può essere fatta senza il nostro consenso scritto, né alcun disegno può essere messo a disposizione di terzi. In caso di violazione di quanto prima, saranno intraprese azioni legali a tutela della nostra società.

POIDS TOTAL ESTIME: 300 KG


Client
CENTRE DES MONUMENTS NATIONAUX
Project
**PALAIS DU TAU
REIMS - FR**

Drawing Title
**SC01
R+1
VI-S06-05
OUVERTE DE PORTE**


21/05/2025		GP	GC
Date	Description	Drm	Chk
Design Scale (A3 size)	Revision No.	B	
Drawing No. VI-S06-05			

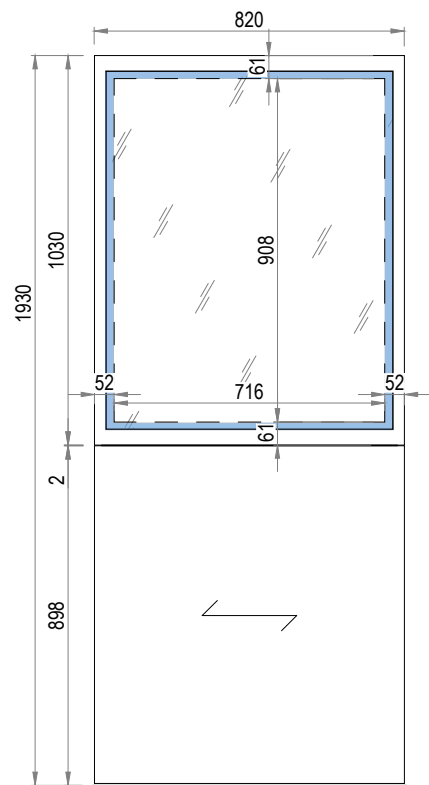


01 VI-S06-05
VUE DE CÔTÉ

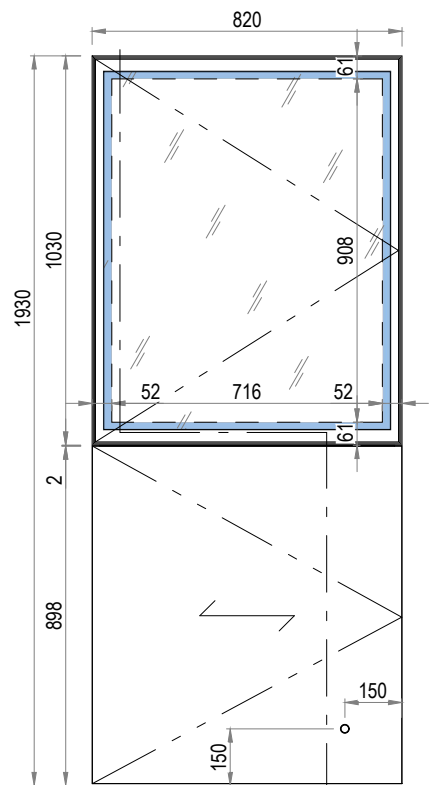


02 VI-S06-05
VUE DE FACE

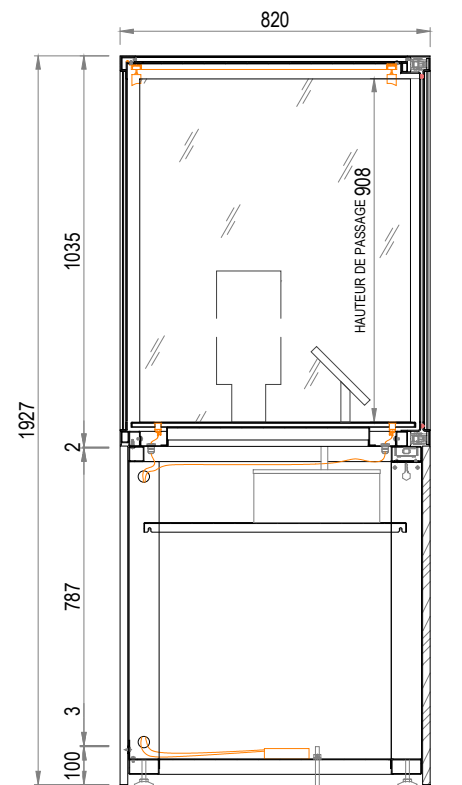


03 VI-S06-05
COUPE A-A

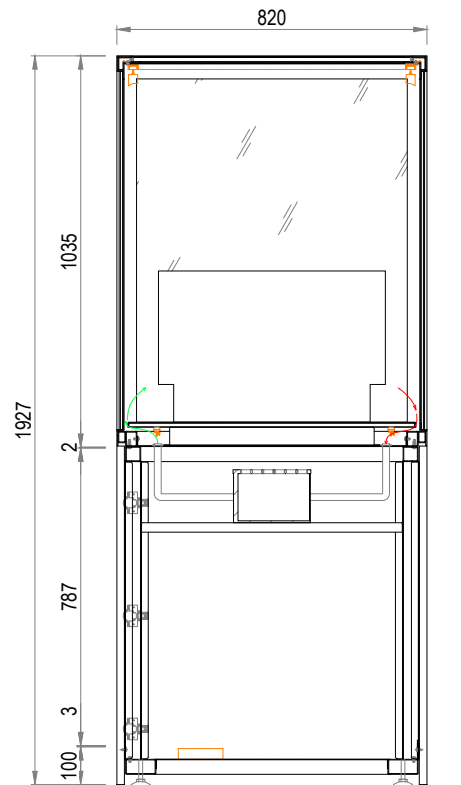


04 VI-S06-05
COUPE B-B

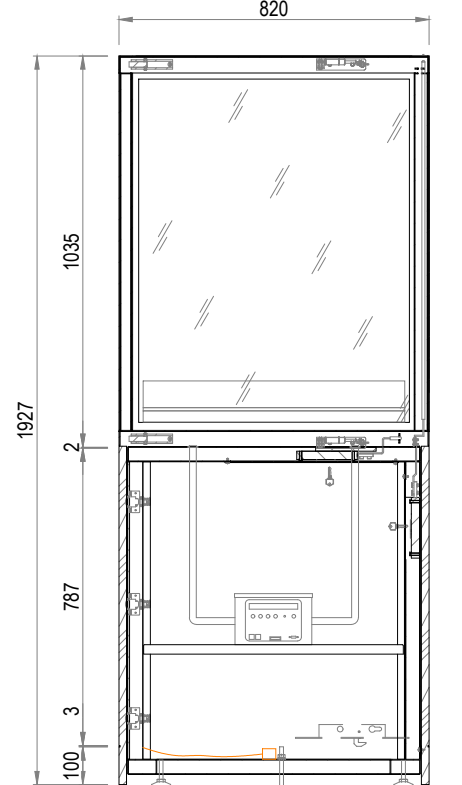


05 VI-S06-05
COUPE E-E

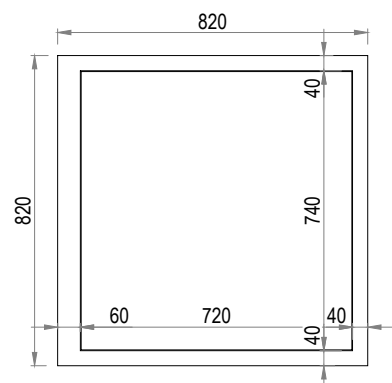

06 VI-S06-05
VUE DE DESSUS

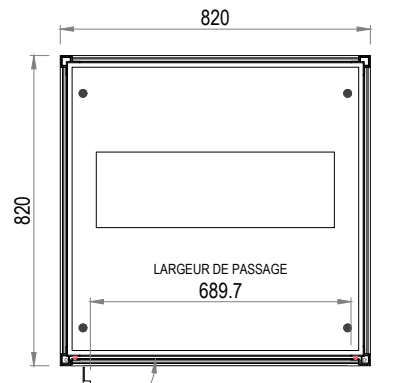

07 VI-S06-05
COUPE D-D

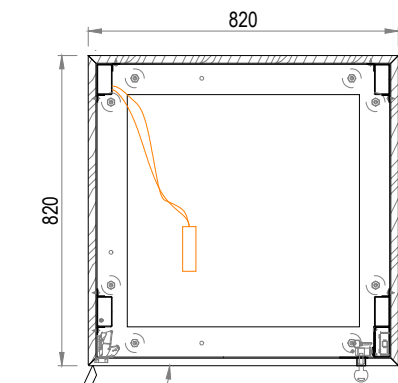

08 VI-S06-05
COUPE C-C



lamparredo
METAL DESIGN CREATIONS
A MESTIERI COMPANY

Proprietary Note / Diritti d'autore
The copyright of this drawing remains with us. No copies may be taken without our written consent nor the drawing made available to third parties. Legal action will be taken in case of breach of the above requirement.
I diritti d'autore di questo disegno sono di nostra proprietà. Nessuna copia può essere fatta senza il nostro consenso scritto, né alcun disegno può essere messo a disposizione di terzi. In caso di violazione di quanto prima, saranno intraprese azioni legali a tutela della nostra società.


POIDS TOTAL ESTIME: 300 Kg


Client
CENTRE DES MONUMENTS NATIONAUX
Project
PALAIS DU TAU
REIMS - FR

Drawing Title
SC01
R+1
VI-S06-05
VUES GÉNÉRALES


21/05/2025		GP	GC	
Date	Description	Drm	Chk	App
Design Scale (A3 size)	1:20	Revision No.	B	
Drawing No.	VI-S06-05			



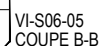

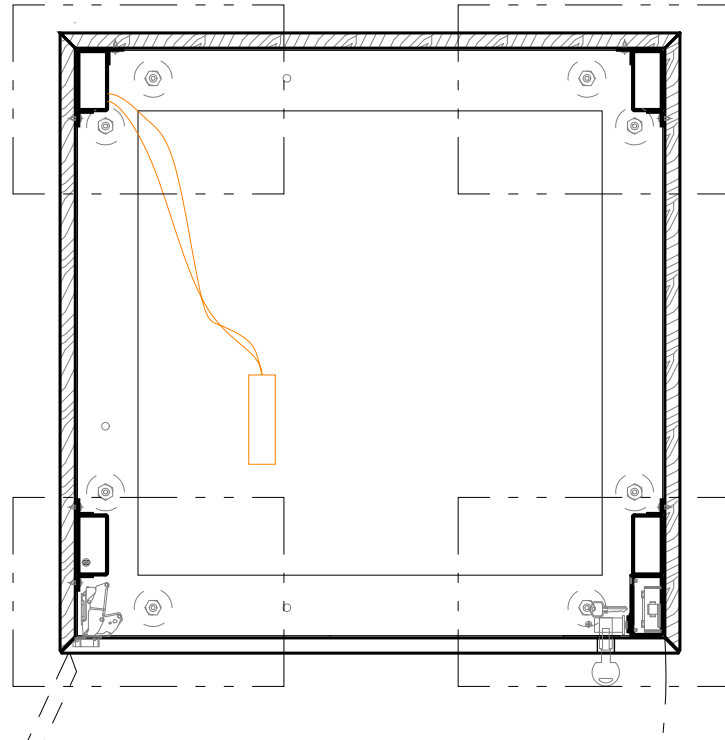

01 VI-S06-05
COUPE C-C

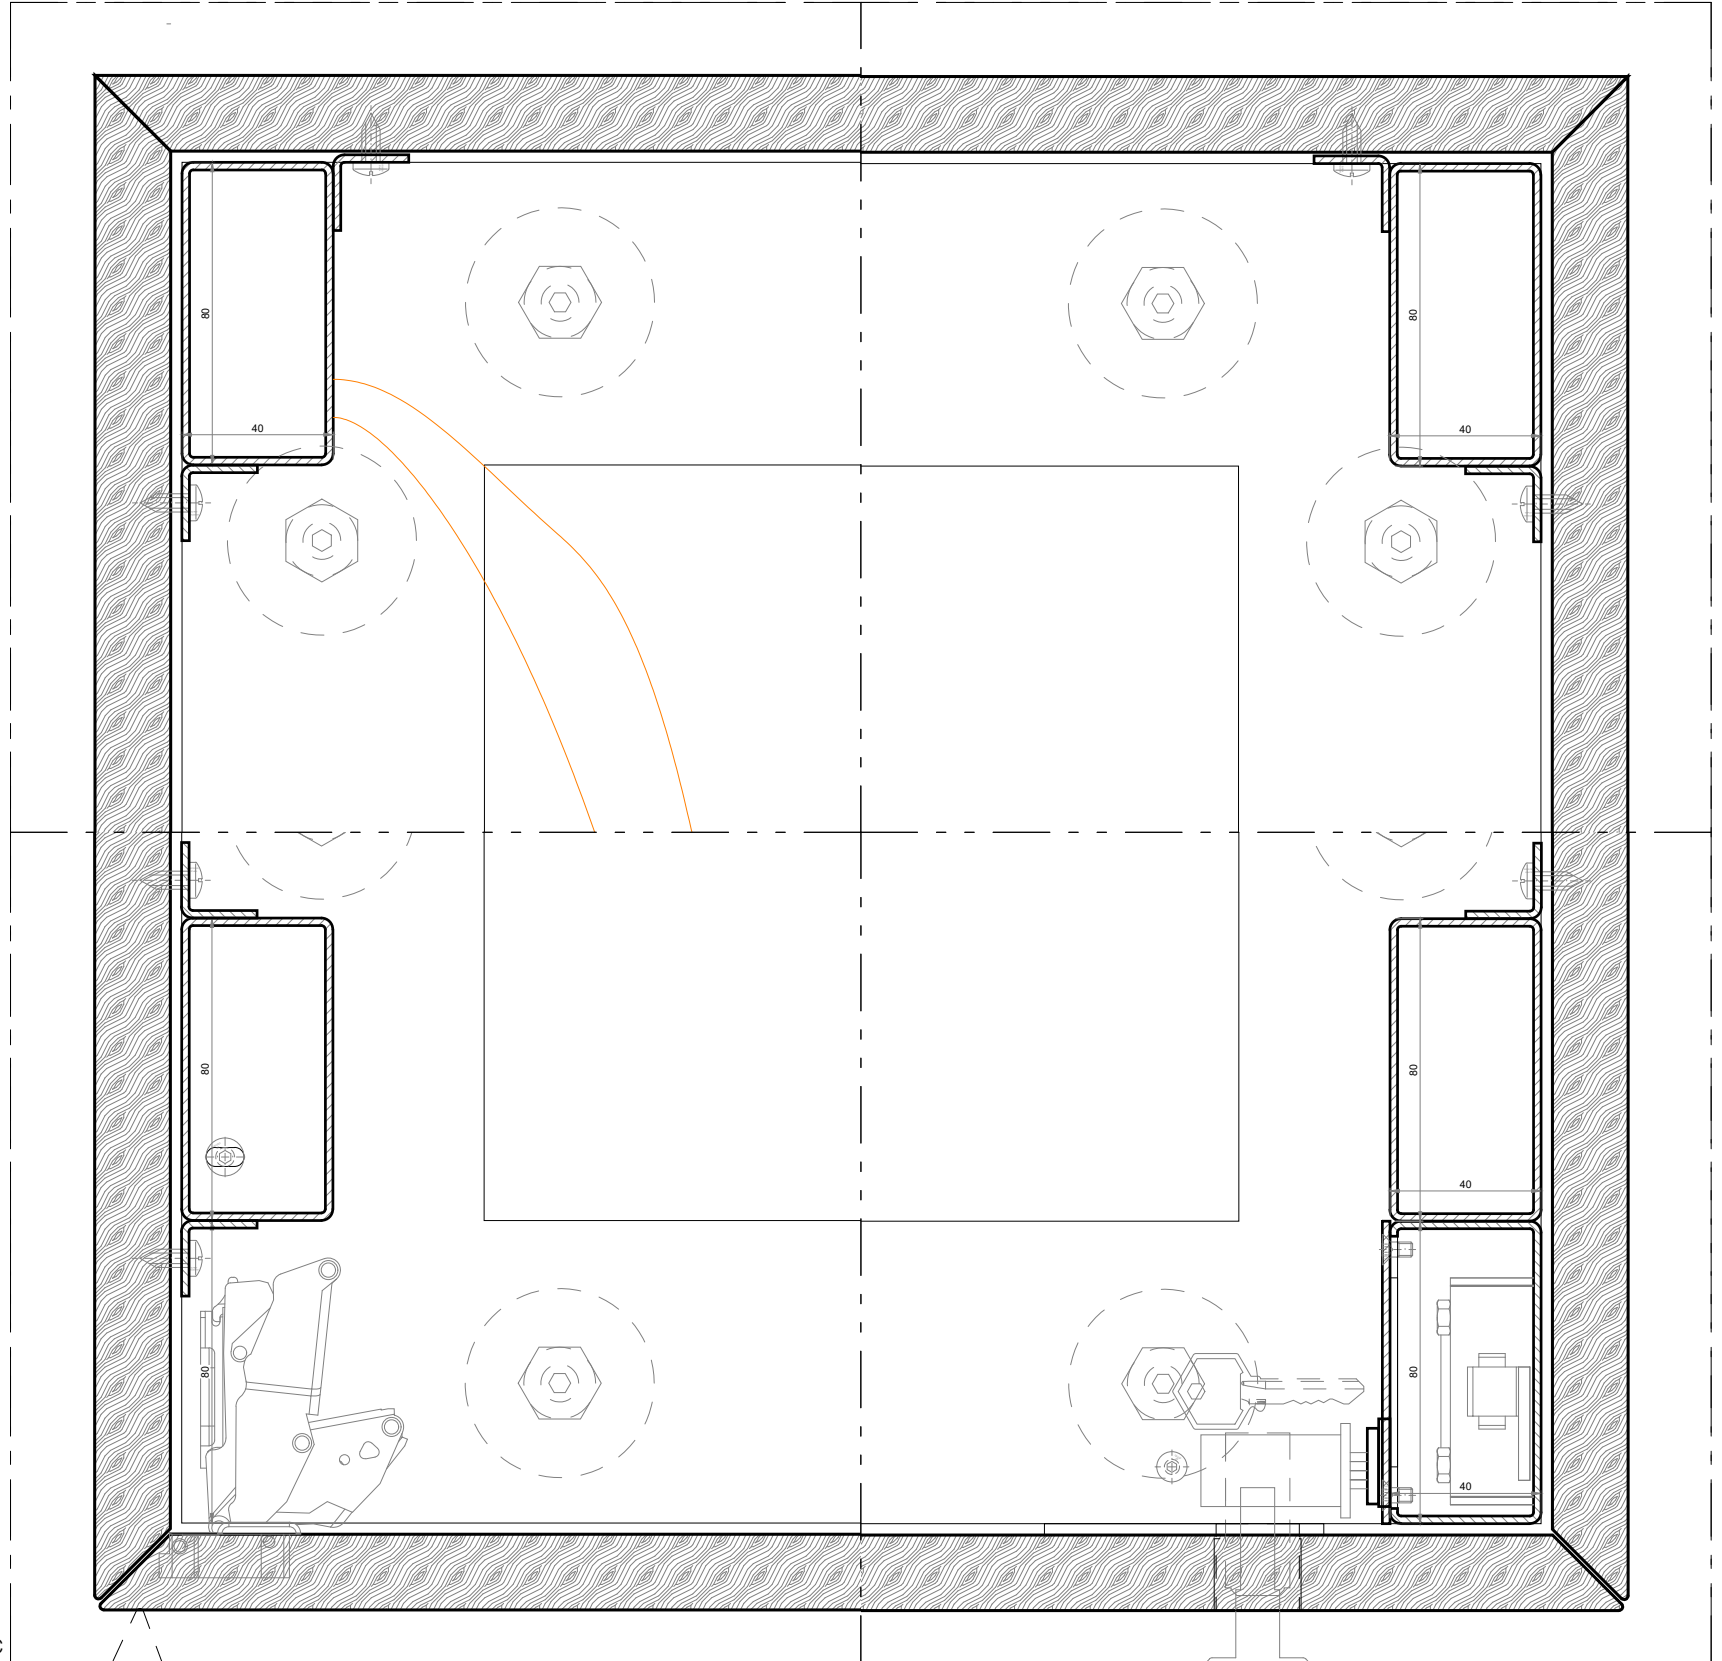

02 VI-S06-05
DÉTAIL C-C


lamparredo
METAL DESIGN CREATIONS
A MESTIERI COMPANY

Proprietary Note / Diritti d'autore
The copyright of this drawing remains with us. No copies may be taken without our written consent nor the drawing made available to third parties. Legal action will be taken in case of breach of the above requirement.
I diritti d'autore di questo disegno sono di nostra proprietà. Nessuna copia può essere fatta senza il nostro consenso scritto, né alcun disegno può essere messo a disposizione di terzi. In caso di violazione di quanto prima, saranno intraprese azioni legali a tutela della nostra società.


Client
CENTRE DES MONUMENTS NATIONAUX
Project
**PALAIS DU TAU
REIMS - FR**

Drawing Title
**SC01
R+1
VI-S06-05
COUPES**

21/05/2025		GP	GC
Date	Description	Drm	Chk
Design Scale (A3 size) 1:20	Revision No. B		
Drawing No. VI-S06-05			

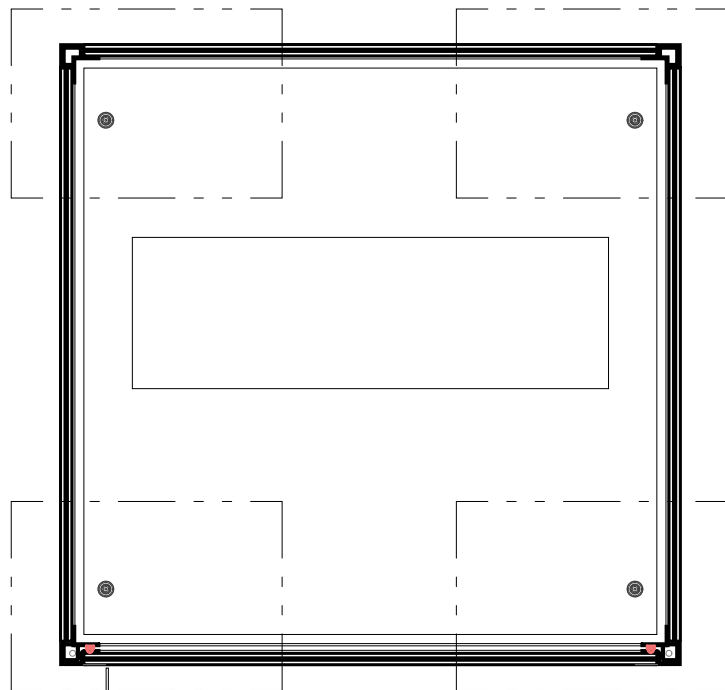

01
VI-S06-05
COUPE D-D

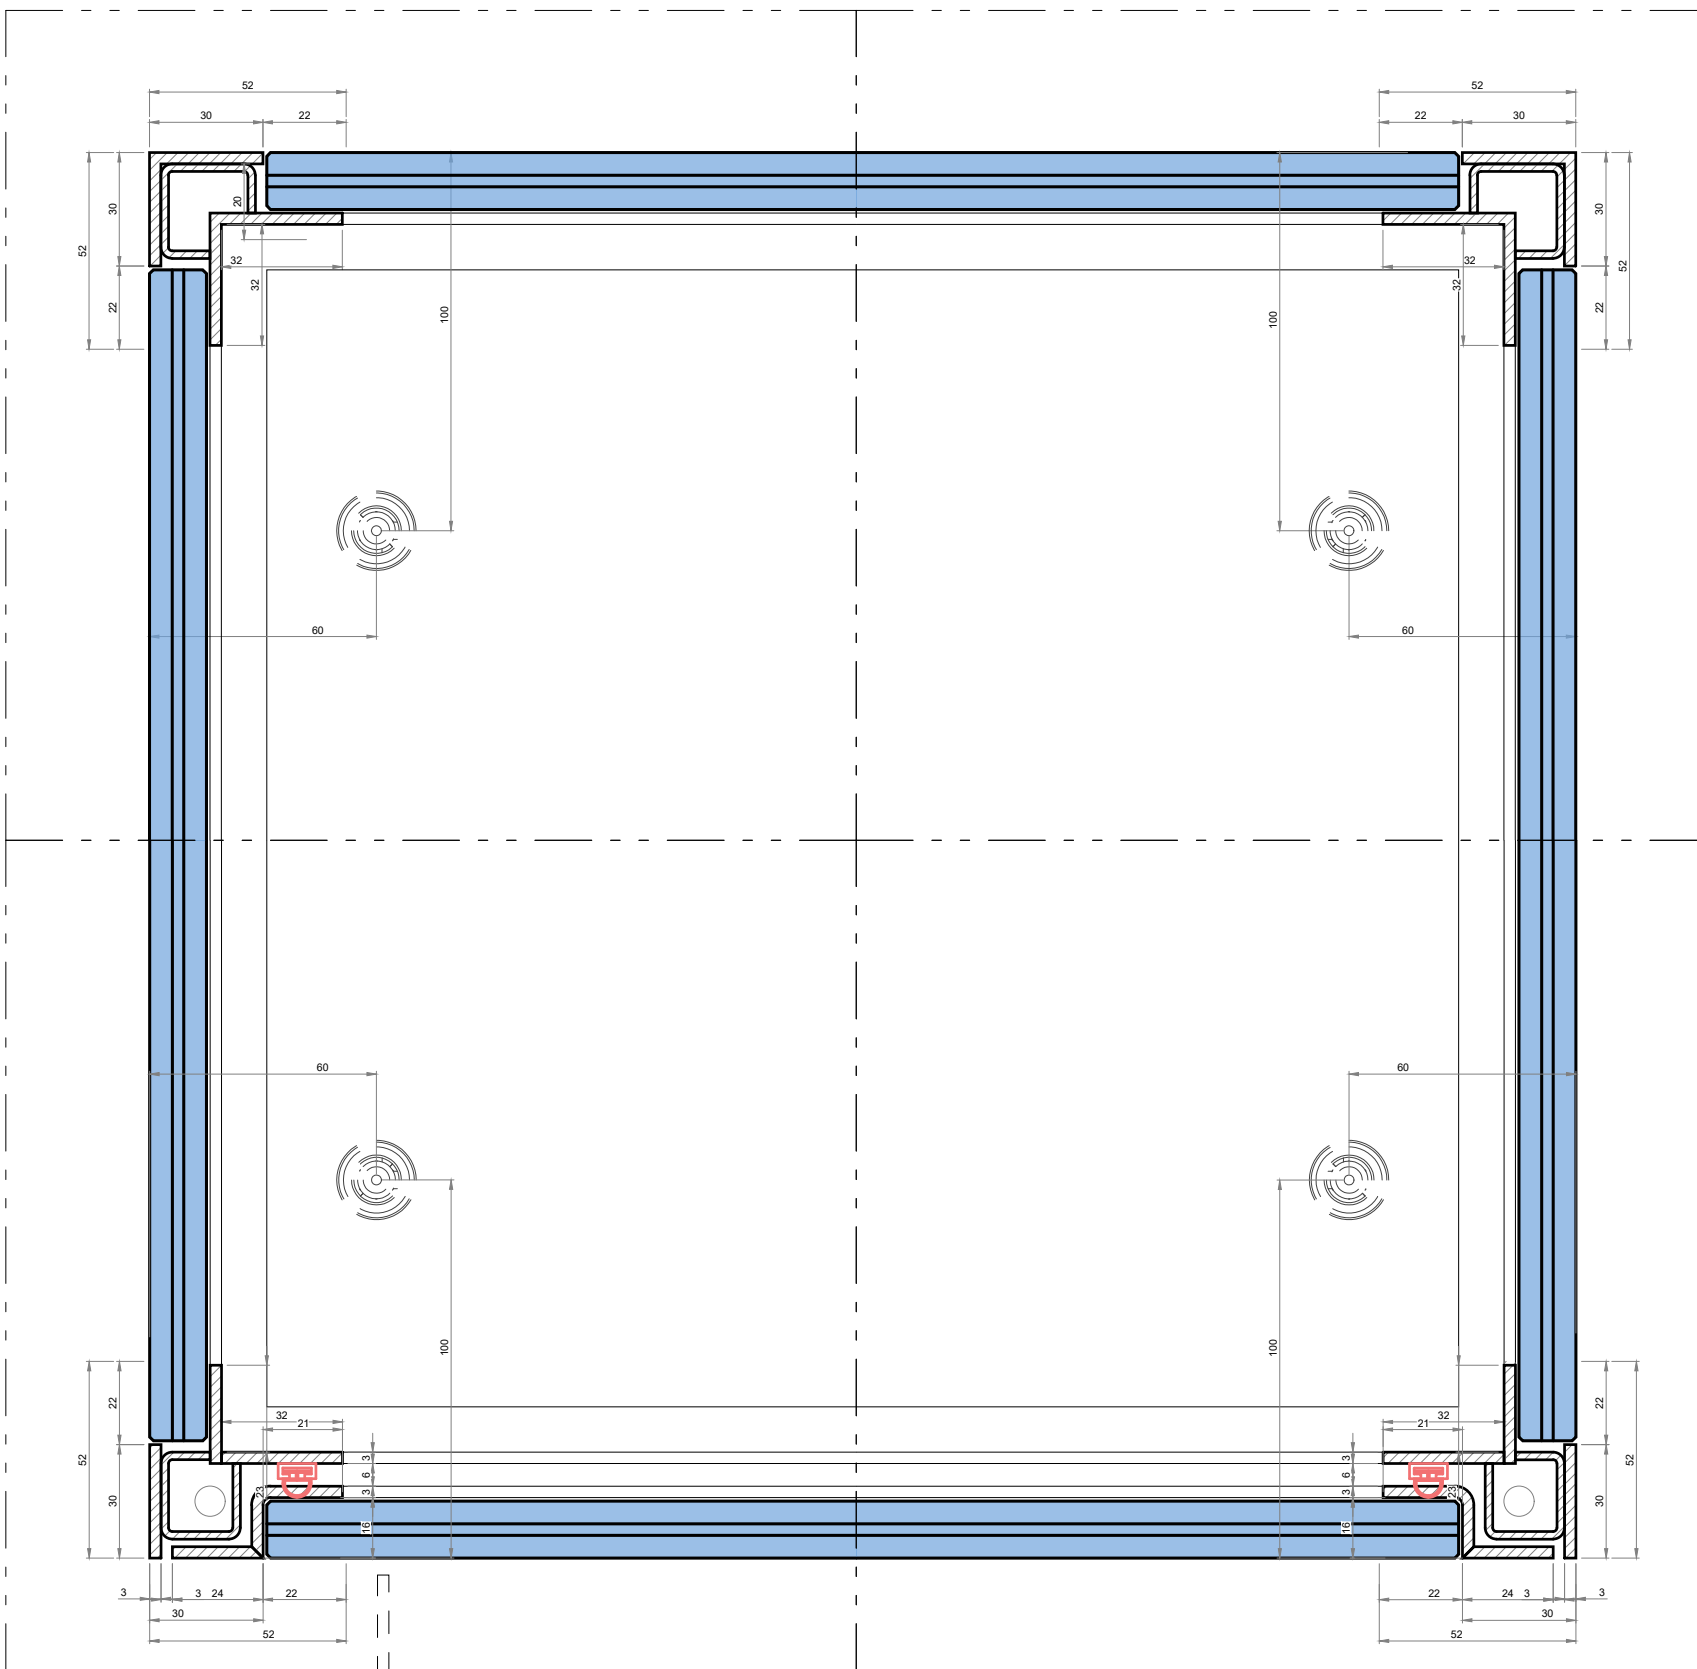

02
VI-S06-05
DÉTAIL D-D


lamparredo
METAL DESIGN CREATIONS
A MESTIERI COMPANY

Proprietary Note / Diritti d'autore
The copyright of this drawing remains with us. No copies may be taken without our written consent nor the drawing made available to third parties. Legal action will be taken in case of breach of the above requirement.
I diritti d'autore di questo disegno sono di nostra proprietà. Nessuna copia può essere fatta senza il nostro consenso scritto, né alcun disegno può essere messo a disposizione di terzi. In caso di violazione di quanto prima, saranno intraprese azioni legali a tutela della nostra società.


Client
CENTRE DES MONUMENTS NATIONAUX
Project
PALAIS DU TAU
REIMS - FR

Drawing Title
SC01
R+1
VI-S06-05
COUPES

21/05/2025		GP	GC
Date	Description	Drm	Chk
Design Scale (A3 size)	Revision No.		
1:20	B		
Drawing No.			
VI-S06-05			

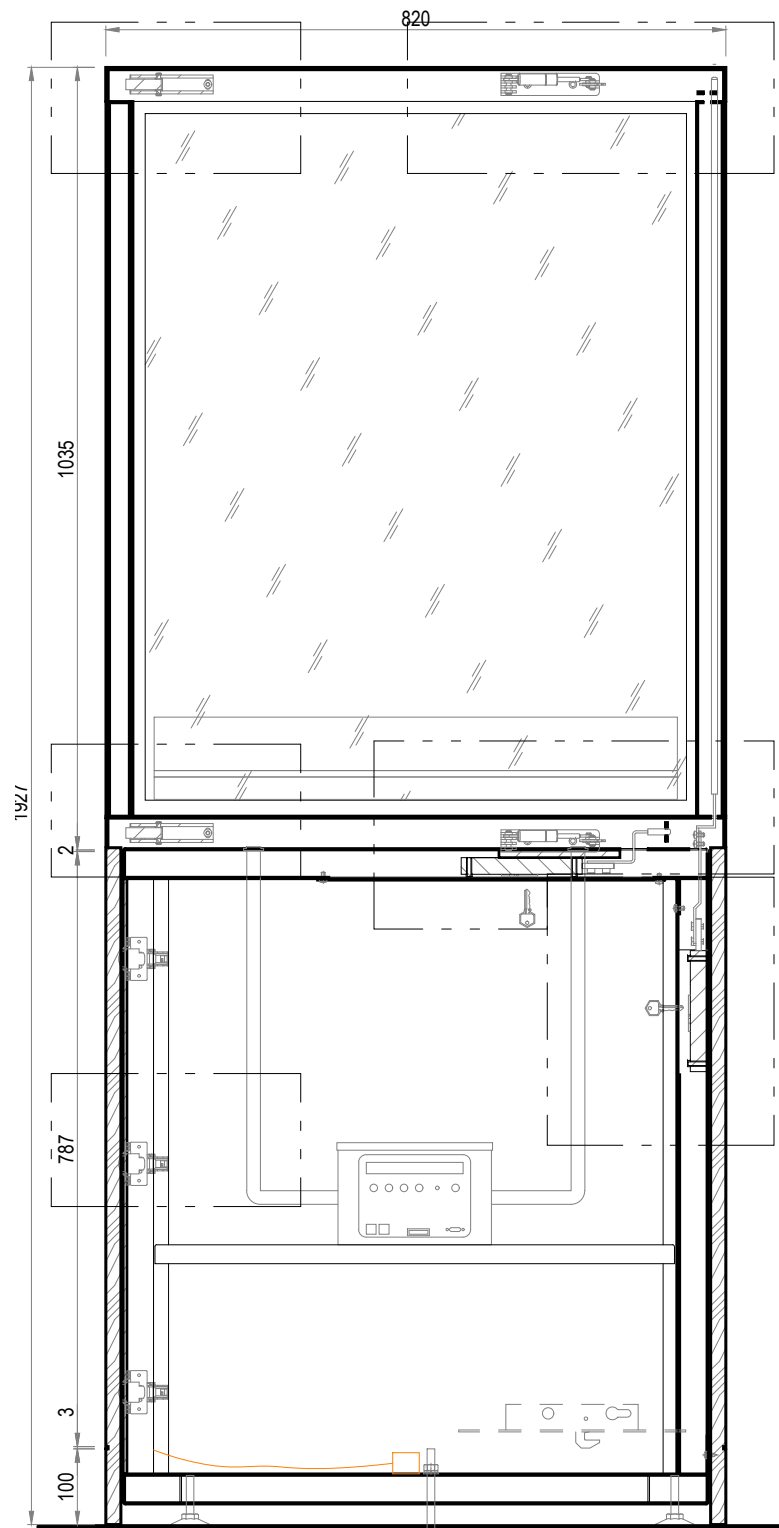

01
VI-S06-05
COUPE E-E

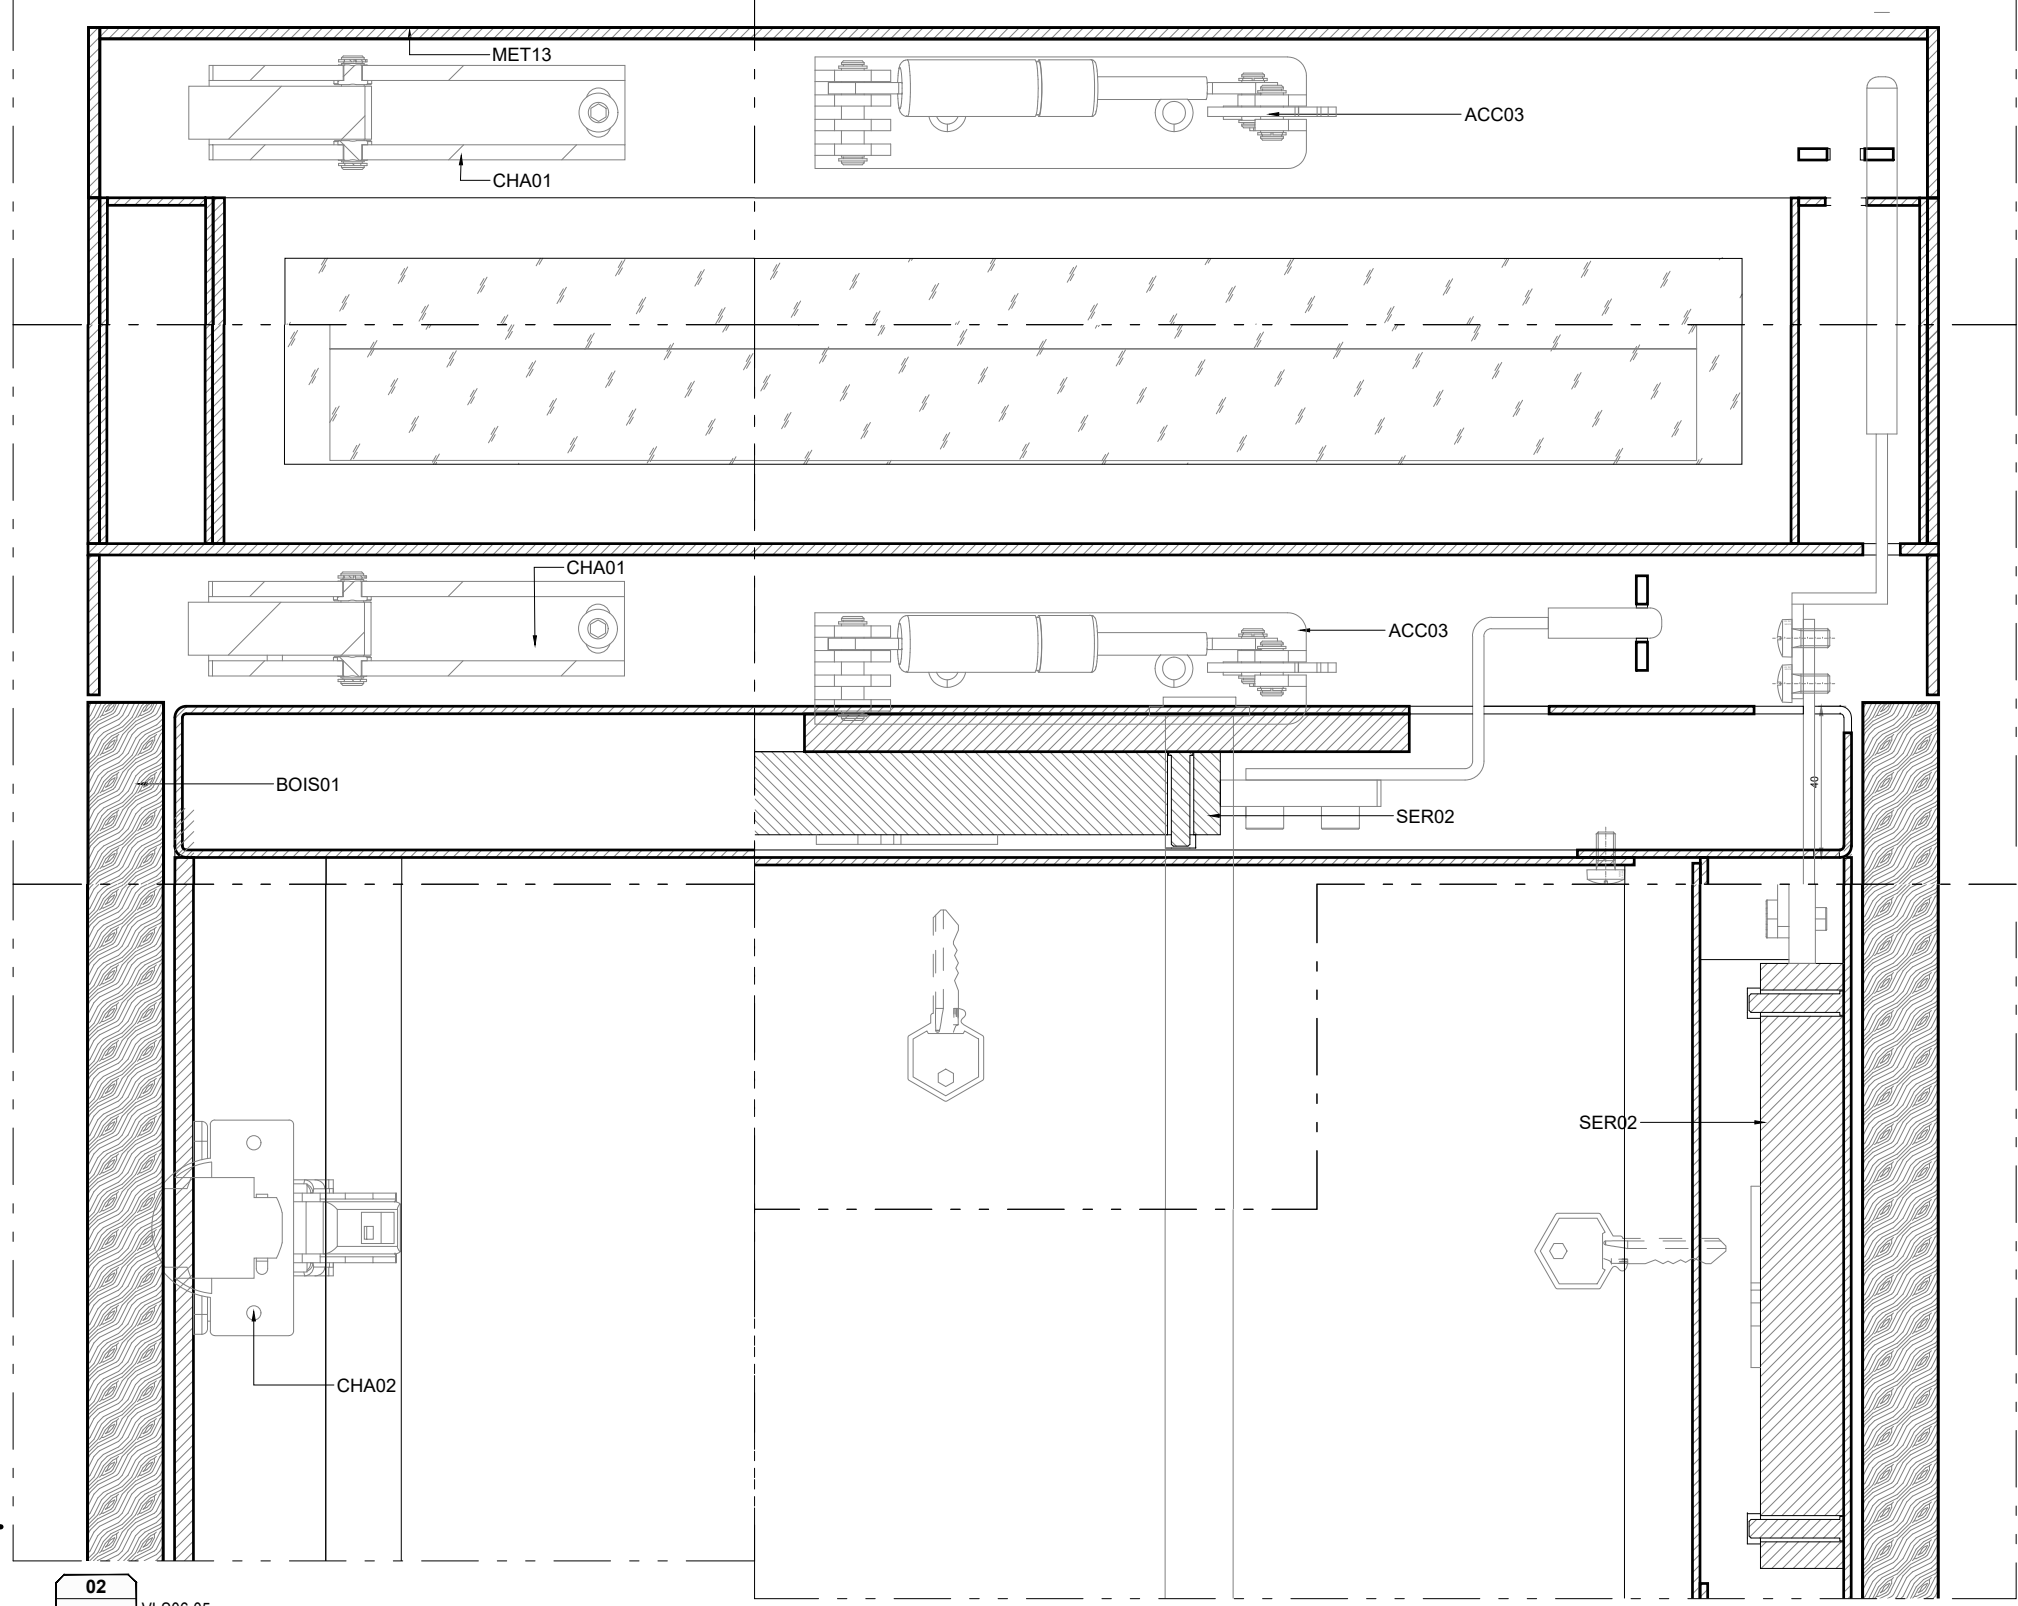

02
VI-S06-05
DÉTAIL E-E


lamparredo
METAL DESIGN CREATIONS
A MESTIERI COMPANY

Proprietary Note / Diritti d'autore
The copyright of this drawing remains with us. No copies may be taken without our written consent nor the drawing made available to third parties. Legal action will be taken in case of breach of the above requirement.
I diritti d'autore di questo disegno sono di nostra proprietà. Nessuna copia può essere fatta senza il nostro consenso scritto, né alcun disegno può essere messo a disposizione di terzi. In caso di violazione di quanto prima, saranno intraprese azioni legali a tutela della nostra società.


Client
CENTRE DES MONUMENTS NATIONAUX
Project
**PALAIS DU TAU
REIMS - FR**

Drawing Title
**SC01
R+1
VI-S06-05
COUPES**


21/05/2025		GP	GC	
Date	Description	Dm	Chk	App
Design Scale (A3 size)		Revision No.		
1:20		B		
Drawing No.				
VI-S06-05				

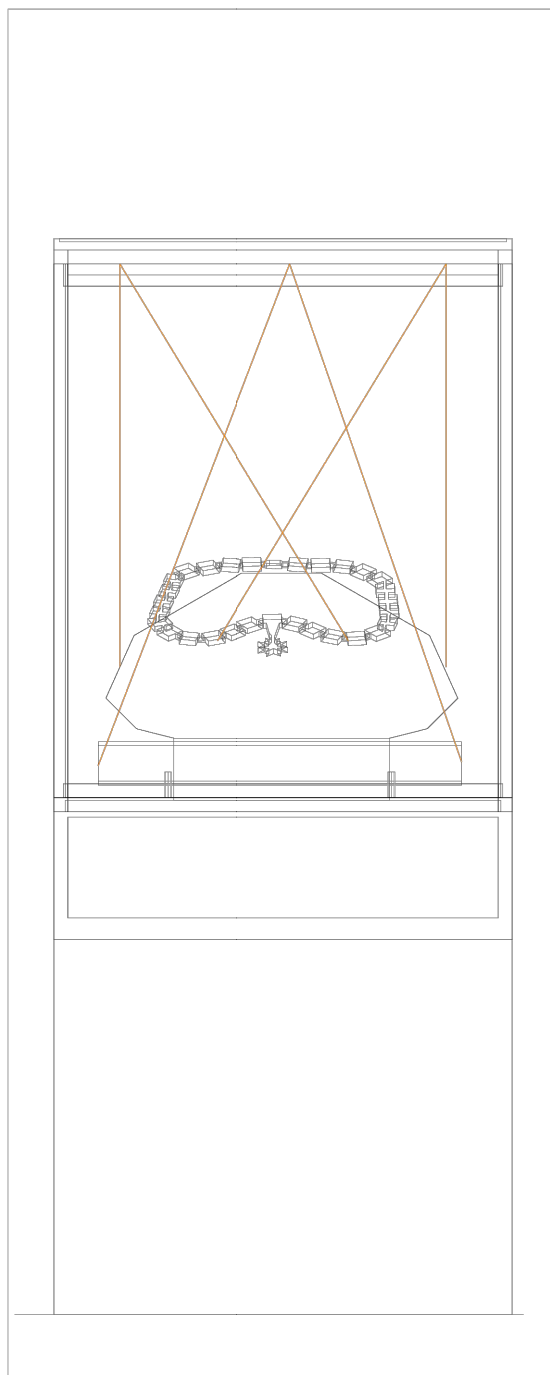


Elevation vitrine_1:10

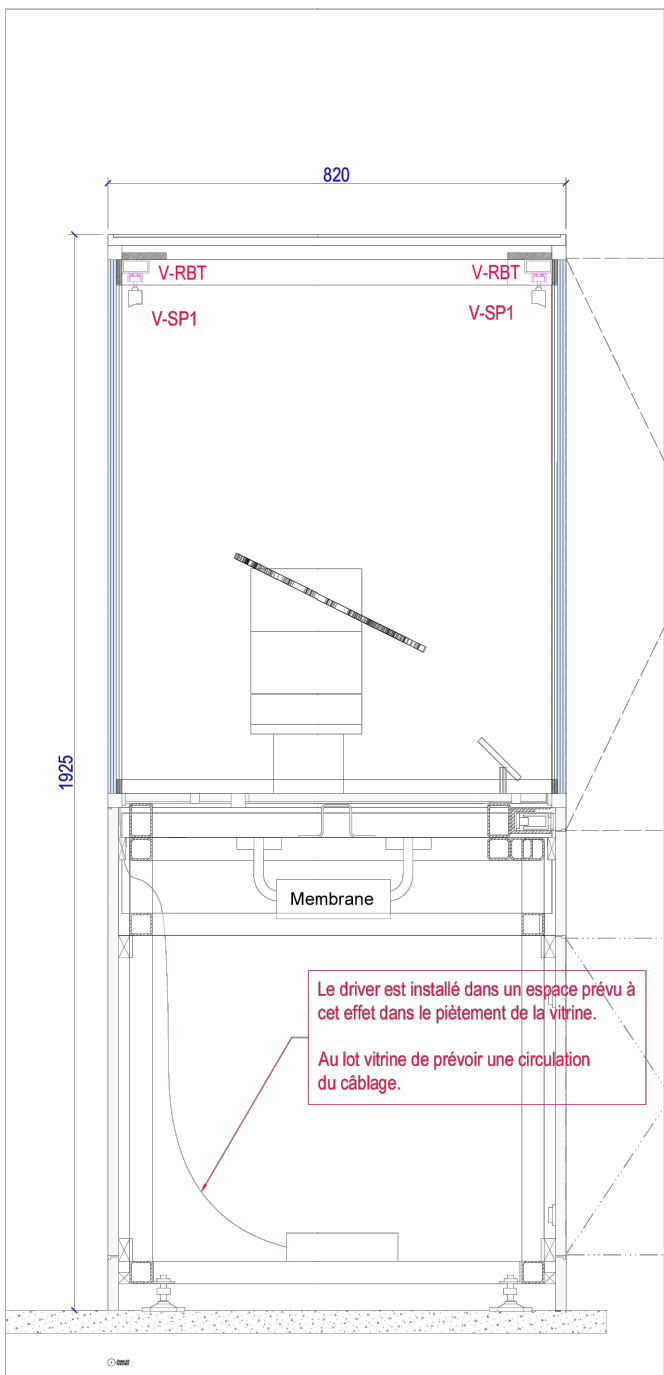

Coupe vitrine_1:10

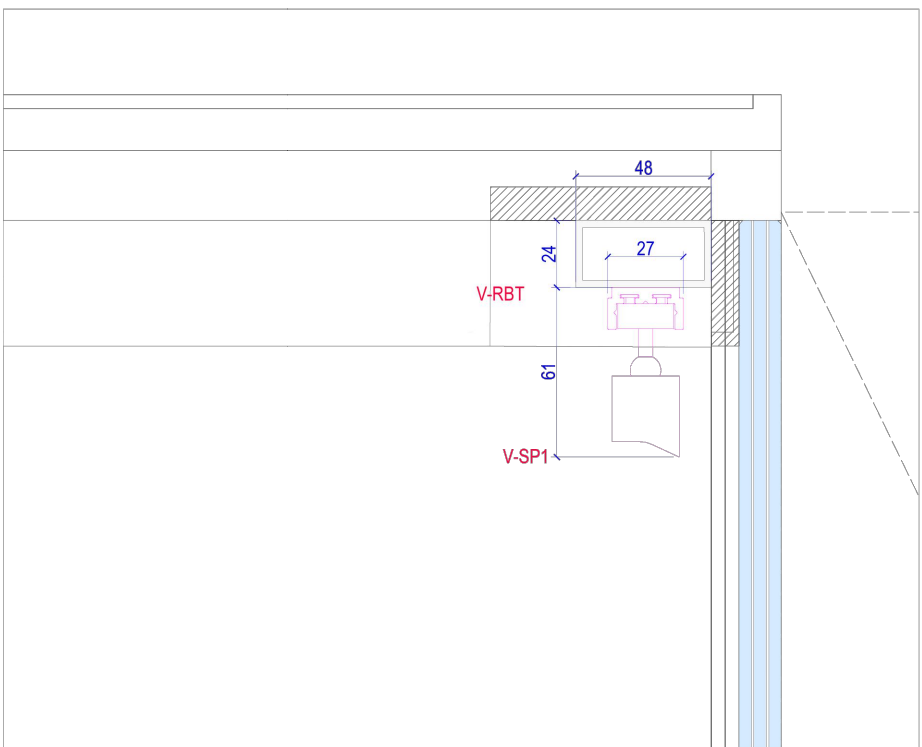

Détail vitrine_1:2

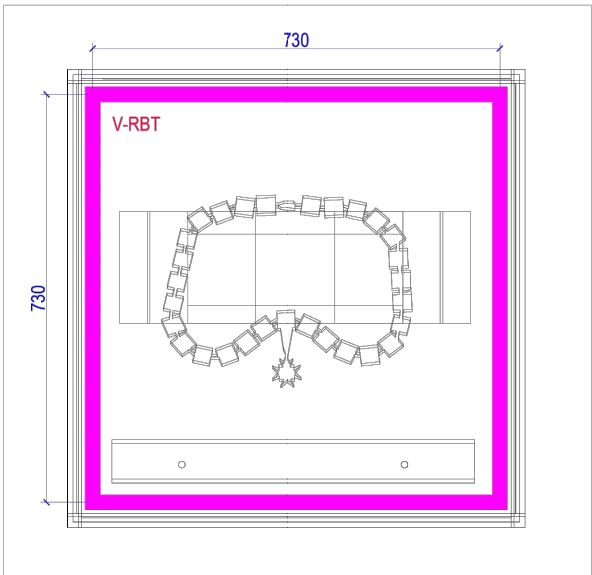

Plan vitrine_1:10

EMETTEUR

atelier H. Audibert
CONCEPTION LUMIERES
5 rue Jules Vallès - Paris 11
01 43 67 33 77 - contact@atelierherveaudibert.com

ARCHITECTURE

ATELIER PHILEAS
phileas@atelier-phileas.com
01 53 33 24 40

SCENOGRAPHIE

CASSON MANN
laure.c@cessonmann.com
06 11 81 07 88

PALAIS DU TAU
R+1
ESPACES MUSEO

SALLE 6 - ECLAIRAGE VITRINE

Page

51

MAITRISE D'OUVRAGE - Centre des Monuments Nationaux

Les mesures ne peuvent être prises sur les plans. Seuls les chiffres et indications portés font autorité. Les entreprises et sous-traitants doivent vérifier et sont responsables des dimensions et installations. L'agence doit être prévenue de toute modification avant le démarrage des travaux. L'agence doit approuver les dessins et/ou détails avant fabrication. Les spécifications concernent seulement l'apparence. L'agence n'a pas autorité en matière de sécurité, structure et réglementation. Tous les dessins faisant apparaître des principes de construction sont schématiques.

PRINTING DATE: 21/09/2023

PHASE

DCE

REVISION

0

ECHELLE(S)

@A3 1:10, 1:2

PLAN N°

DETAIL - VI-S06-05

AHA-ctb

lamparredo
METAL DESIGN CREATIONS
A MESTIERI COMPANY

Proprietary Note / Diritti d'autore
The copyright of this drawing remains with us. No copies may be taken without our written consent nor the drawing made available to third parties. Legal action will be taken in case of breach of the above requirement.
I diritti d'autore di questo disegno sono di nostra proprietà. Nessuna copia può essere fatta senza il nostro consenso scritto, né alcun disegno può essere messo a disposizione di terzi. In caso di violazione di quanto prima, saranno intraprese azioni legali a tutela della nostra società.

Client
CENTRE DES MONUMENTS NATIONAUX

Project
**PALAIS DU TAU
REIMS - FR**

Drawing Title

**SC01
R+1
VI-S06-05
REFERENCE**

21/05/2025

Date

Description

Design Scale (A3 size)

Drawing No.

Revision No.

GP

GC

Chk

App

B

SC02

CENTRE DES
MONUMENTS NATIONAUX



RESTRUCTURATION ET RENOUVELLEMENT DES AMENAGEMENTS INTERIEURS ET DE LA SCENOGRAPHIE DU PALAIS DU TAU

Maîtrise d'ouvrage :

CENTRE DES MONUMENT NATIONAUX

Hôtel de Sully - 62 rue Saint-Antoine
75186 PARIS - Cedex 04

Maîtrise d'oeuvre ACMH :

- Architecte en Chef des Monuments Historiques
M.S. de PONTAUD
- BET TCE
PARICA

61, rue de l'Ancienne Mairie
92100 BOULOGNE-BILLANCOURT
15, rue du Laos
75015 PARIS

Maîtrise d'oeuvre Scénographie :

- Architecte aménagements
PHILEAS
- Scénographe
CASSON MANN
- BET aménagements
TPFI
- Concepteur lumière
ATELIER AUDIBERT
- Design graphique
PRALINE
- Economiste spécialisé scénographie
ADEQUAT
- BET audiovisuel
RC AUDIOVISUEL

OPC :

DIRECT & ORG

CSSI :

3SQE

64, rue Taitbout
75009 PARIS

Bureau de contrôle technique

DEKRA

CSPS :

DEKRA

EMETTEUR :

lamparredo
METAL DESIGN CREATIONS

VIA NOALESE, 60
31055 QUINTO DI TREVISO (TV) – ITALY

TEL : +39 0422 470 085
MAIL : PALAISDUTAU@LAMPARREDO.COM

A MESTIERI COMPANY

VI-S08-01

Indice :	Date :	Modifications :	Etabli par :	Vérifié par :
A	03/02/25	PREMIÈRE ÉMISSION	FB	GC
B	20/02/25	DEUXIEME EMISSION APRES VISA VAO DU 12/02/25	FB	GC
C	19/05/25	TROISIÈME EMISSION APRES VISA VAO DU 03/03/25	GP	GC
D				
E				
F				
G				

OPERATION	PHASE	EMETTEUR	LOT	NIVEAU	TYPE DOC	N°DOCUMENT	INDICE
TAU	EXE2	LAM	SC01	R+1	PLA	0007	C

TABLEAU DES MATÉRIAUX		
CODE	DESCRIPTION	
ACC01	GRILLE D'AÉRATION BLEU 50% RAL 5003 50% RAL5011	
ACC02	JOINT DE COMPRESSION	
ACC03	BLOC DE PRESSION	
ACC04	PIEDS RÉGLABLES	
ACC05	ANCRAGE AU SOL	
ACC06	FIXATION DU SOCLE	
ACC07	AIMANT	
ACC08	BANDE VELCRO	
ACC09	PANNEAU AMOVIBLE	
ACC10	CAPTEUR D'ALARME	
ACC11	PASSAGE DE CÂBLE HERMÉTIQUE	
ACC12	MINI-CLIMA	
BOIS01	PANNEAU CHÊNE FUMÉ TROIS PLIS 20mm	
BOIS11	MDF 19mm	
BOIS12	MDF 19mm ignifuge M1	
BOIS21	MDF PEINT 19mm BLEU 50% RAL 5003 50% RAL5011	
BOIS31	MDF LAQUÉ 19mm BLEU 50% RAL 5003 50% RAL5011	
BOIS41	MDF PEINT 19mm	
BOIS51	MDF PEINT 19mm HYDROFUGE M3	
CHA01	CHARNIÈRE MULTIPIVOT	
CHA02	CHARNIÈRE	
FIN01	PIERRE	
FIN02	SÉRIGRAPHIE LILY	
LAQ01	RETRO LAQUAGE RAL	
LAQ02	RETRO LAQUAGE OR	
MET01	STRUCTURE ACIER BLEU 50% RAL 5003 50% RAL5011	
MET02	STRUCTURE ACIER RAL 9005 OPAQUE	
MET03	STRUCTURE ACIER PEINTURE LIQUIDE LA01	
MET11	TÔLE PLIÉE BLEU 50% RAL 5003 50% RAL 5011	
MET12	TÔLE PLIÉE RAL 9005 OPAQUE	
MET13	TÔLE PLIÉE RAL OR	
MET21	PROFILÉ ACIER BLEU 50% RAL 5003 50% RAL5011	
MET22	PROFILÉ ACIER RAL 9005 OPAQUE	
MET31	ENTOURAGE EN PLAT ACIER ÉPAIS BLEU 50% RAL 5003 50% RAL 5011	
MET41	PROFILÉ ALUMINIUM OR	
MET42	PROFILÉ ALUMINIUM	
MET51	TÔLE ALUMINIUM PLIÉE RAL OR	
MET52	TÔLE ALUMINIUM PLIÉE RAL 9005 OPACO	
SC02_01	LOT SC02 ECLAIRAGE SCÉNOGRAPHIE	
SC02_02	PRÉPARATION DE L'ÉCLAIRAGE	
SC02_03	PANNEAU LUMINEUX	

SC02_04	DRIVER	
SC03_01	LOT SC03 MATÉRIEL AUDIOVISUEL PARCOURS PERMANENT	
SC03_02	SUPPORT MEDIA	
SC03_03	ÉCRAN PRO DVX IPPC-24 (SC03)	
SC03_04	ÉCRAN PRO DVX IPPC-15 (SC03)	
SC03_05	PROLITE TF4339MSC-B1AG 43" (SC03)	
SC03_06	SAMSUNG VM55B-R 55" (SC03)	
SC03_07	SPEAKERS FRS 7 W	
SC03_08	24HD7M BEETRONICS	
SC04_01	LOT SC04 SIGNALETIQUE DIDACTIQUE ET DIRECTIONNELLE	
SC04_02	PANNEAU GRAPHIQUE EN APPLIQUE (SC04)	
SC04_03	LAYER GRAPHIQUE EN APPLIQUE (SC04)	
SC05_01	LOT SC05 MANIPULATION MAQUETTES	
SC05_02	SUPPORT MANIPULATION MAQUETTES	
SER01	SERRURE	
SER02	SERRURE SC	
VER01	VERRE P2A 66.2 12,76mm	
VER02	VERRE P2A 66.2 ANTI-REFLET 12,76mm	
VER03	VERRE P6B 66.8 15,04mm	
VER04	VERRE P6B 66.8 ANTI-REFLET 15,04mm	
VER05	VERRE P7B 88.12 20,56mm	
VER06	VERRE P8B 8108,8 32,08mm	
VER07	VERRE DE PROTECTION 4mm	

PRECISIONS:

Suite au visa vao du 03/03/2025, LAM a pris en compte les différentes remarques. le plan actuel (rev c) intègre les corrections suivantes :

- pag 4 : positionnement du trou de la serrure à 150x150 mm depuis le bord inférieur de l'ouvrant technique
- pag 5 : indication de l'angle d'ouverture de l'ouvrant de la vitrine
- pag 6 : réduction de 5 mm en hauteur du passage utile pour l'adaptation des charnières de l'ouvrant de la vitrine ; ajustement des dimensions de l'alimentation électrique lot sc02
- pag 14 : ajout des instructions d'ouverture de la vitrine

LAM fournira les échantillons nécessaires pour toutes les finitions non vues à ce jour.

LEGENDE ECLAIRAGE ARCHI				
Symbole	Description	Puissance	Optique	Temp.
S1	Suspension Lustre sur mesure	- W	variées	- K
S2	Suspension up and down	186 W	120°	3000 K
S3	Suspension down	62 W	120°	3000 K
A1	Applique décorative	26 W	OPAL	- K
A2	Applique décorative	14 W	flood	- K
A3	Torchère sur mesure	- W	variées	- K
SP1-25	Spot en applique sur mobilier	8 W	25°	3000 K
SP1-40	Spot en applique sur mobilier	8 W	40°	3000 K
SP2	Applique : Spot orientable sur patère	12 W	45°	3000K
SP3-50	Mini spot en applique mobilier	2 W	50°	3000K
SP3-20	Mini spot en applique mobilier	2 W	20°	3000K
SP4	Mini spot orientable	4.8 W	natif 2.7°	3000K
E1	Encastré dans main-courante	1.5W	ASYM	3000 K
GR1	Grazer LED	6W	ASYM	3000 K
GB1	Gobo en applique	43W	-	3000 K
DL1	Downlight encastré dans FP	9W	38°	3000 K
PL	Panneau lumineux	-	-	3000 K


LEGENDE ECLAIRAGE MUSEO				
Symbole	Description	Puissance	Optique	Temp.
R	Rail 3 allumages	-	-	-
R-CA1	Cadreur avec découpe et focus - DIM	35 W	-	3000 K
R-CA2	Mini cadreur avec découpe et focus - DIM	20 W	-	3000 K
R-WW	Appareil wall washer orientable sur rail - DIM	15 W	WW	3000 K
R-SP1	Spot zoom orientable sur rail - DIM	21 W	8-55°	3000 K
R-SP2	Spot focus orientable sur rail - DIM	36 W	10°-70°	3000 K

LEGENDE ECLAIRAGE LINEAIRE				
Symbole	Description	Puissance	Optique	Temp.
L01	linéaire led intégré dans tablette mobilier	10W/m	capot diffusant	3000 K
L02	Linéaire avec optique + nid d'abeille	10W/m	15°	3000 K
L03	Linéaire de puissance	33W/m	capot diffusant	3000 K
L04	Linéaire plat	12W/m	capot diffusant	Variées
L05	Linéaire orientable	8W/m	capot diffusant	3000 K
L06	Linéaire orientable avec c optique	28.5W/m	ASYM	3000 K
L07	Mini-linéaire LED	12W/m	120°	3000 K
L08	Linéaire sur patère orientable	24W/m	OPAL 15°	3000 K


LEGENDE ECLAIRAGE VITRINE				
Symbole	Description	Puissance	Optique	Temp.
V-RBT	Rail basse tension - Plat	-	-	-
V-SP1	Mini-spot orientable sur rail BT	2,6W	10°/ 29°	3000 K
V-SP2	Mini-spot orientable sur rail BT	3,5W	18°/ 28°	3000 K
V-M1	Mini-mât 1 spot	1,5W	40°	3000 K
V-CA	Mini-cadreur sur rail BT	10W	15-35°	3000 K

CETTE LEGENDE PERMET DE SE
REPERER DANS L'ENSEMBLE DES
PLANS, ELEVATIONS ET DETAILS


EMETTEUR Atelier H. Rudibert LUMIERES D'INTERIEUR 5 rue Jules Vallès - Paris 11 01 43 67 33 77 - contact@atelierherveaudibert.com	ARCHITECTURE ATELIER PHILEAS phileas@atelier-phileas.com 01 53 33 24 43	SCENOGRAPHIE CASSON MANN laure.c@cassonmann.com 06 11 81 07 88	PALAIS DU TAU ETAGES VARIES ESPACES MUSEO ESPACES VARIES	Page 6	MAITRISE D'OUVRAGE - Centre des Monuments Nationaux <small>Les mesures ne peuvent être prises sur les plans. Seule les chiffres et indications portés font autorité. Les entreprises et sous-traitants doivent vérifier et sont responsables des dimensions et installations. L'ingénieur doit être prévenu de toute modification avant le démarrage des travaux. L'ingénieur doit approuver les détails et/ou détails avant fabrication. Les explications concernant seulement l'apparence. L'ingénieur n'a pas autorité en matière de sécurité, structure et réglementation. Tous les détails doivent apparaître des principes de construction sont schématisés.</small> PRINTING DATE: 26/09/2023	PHASE DCE REVISION 0	ECHELLE(S) @A3 1:50 PLAN N° LEGENDE LUMIERE	AHA-ctb
--	--	---	--	-----------	--	-----------------------------------	---	---------

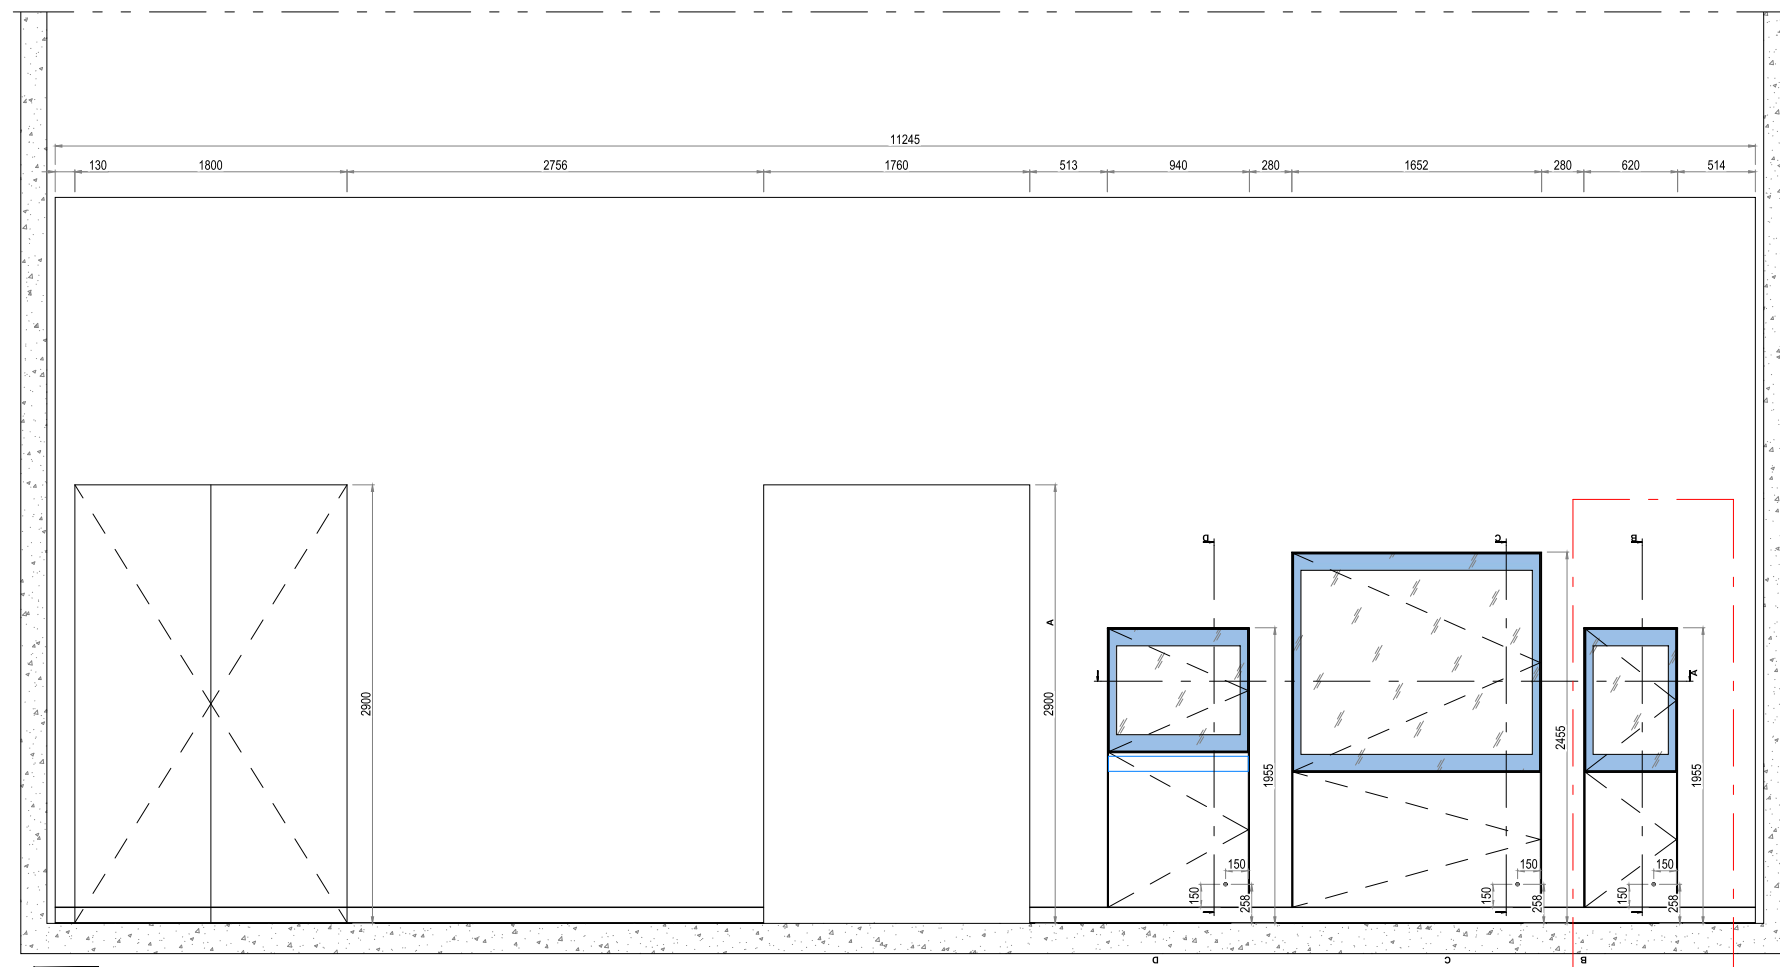


01 VI-S08-01/02/03
COUPE A-A

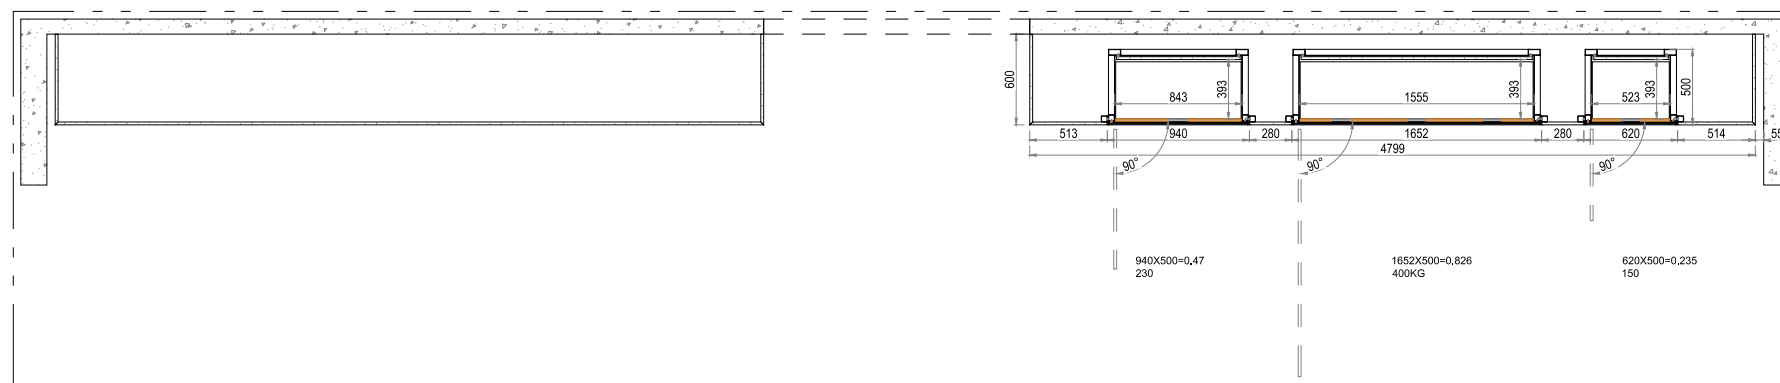


01 VI-S08-01/02/03
COUPE A-A

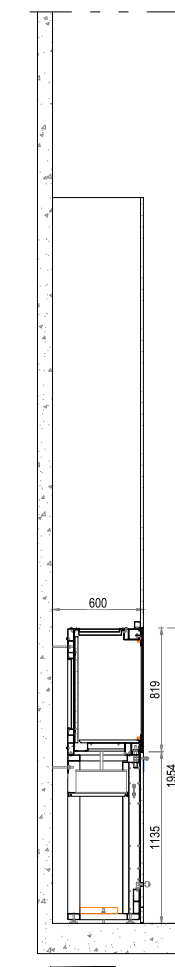

03 VI-S08-03
COUPE D-D

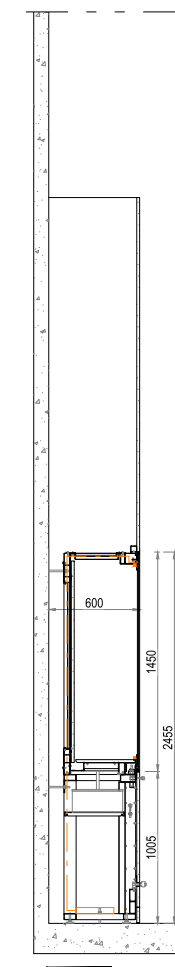

04 VI-S08-02
COUPE C-C

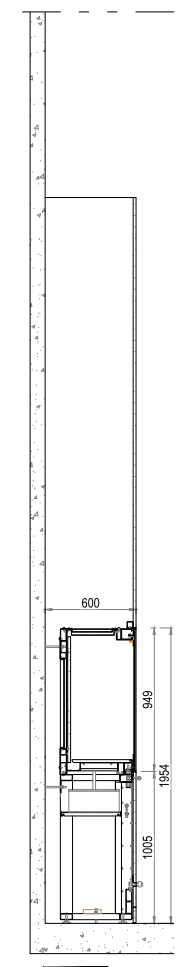

05 VI-S08-01
COUPE B-B








lamparredo
METAL DESIGN CREATIONS
A MESTIERI COMPANY

Proprietary Note / Diritti d'autore
The copyright of this drawing remains with us. No copies may be taken without our written consent nor the drawing made available to third parties. Legal action will be taken in case of breach of the above requirement.
I diritti d'autore di questo disegno sono di nostra proprietà. Nessuna copia può essere fatta senza il nostro consenso scritto, né alcun disegno può essere messo a disposizione di terzi. In caso di violazione di quanto prima, saranno intraprese azioni legali a tutela della nostra società.

Client
CENTRE DES MONUMENTS NATIONAUX
Project
**PALAIS DU TAU
REIMS - FR**

Drawing Title
**SC01
R+1 S08
VI-S08-01
VUES GÉNÉRALES**

19/05/2025		GP	GC	.
Date	Description	Dm	Chk	App
Design Scale (A3 size)	1:20	Revision No. C		
Drawing No. VITRINE VI-S08-01_02_03				

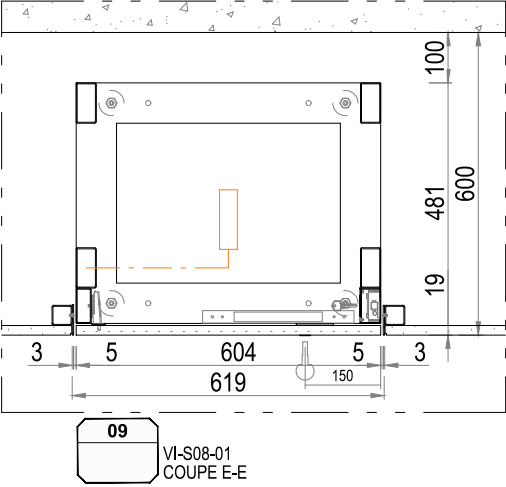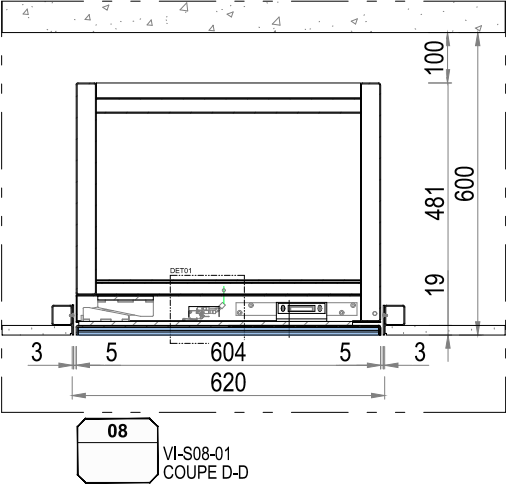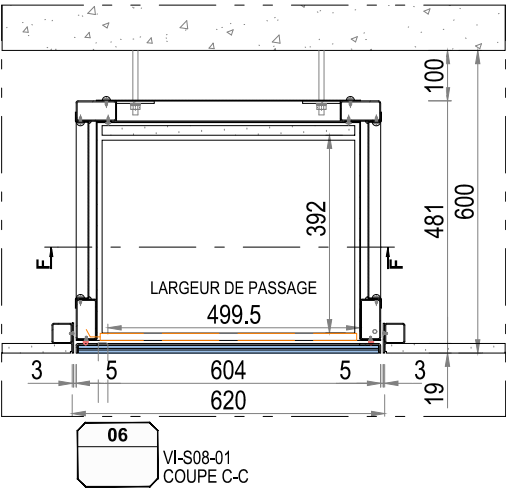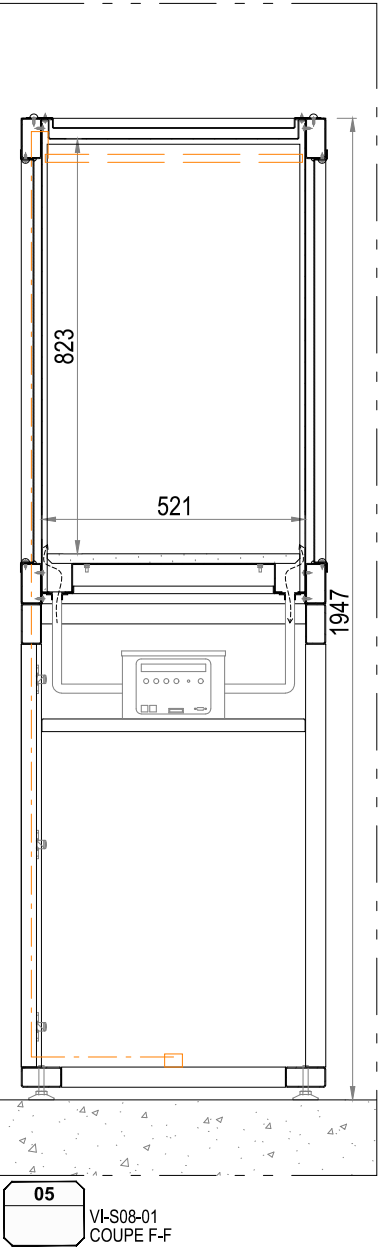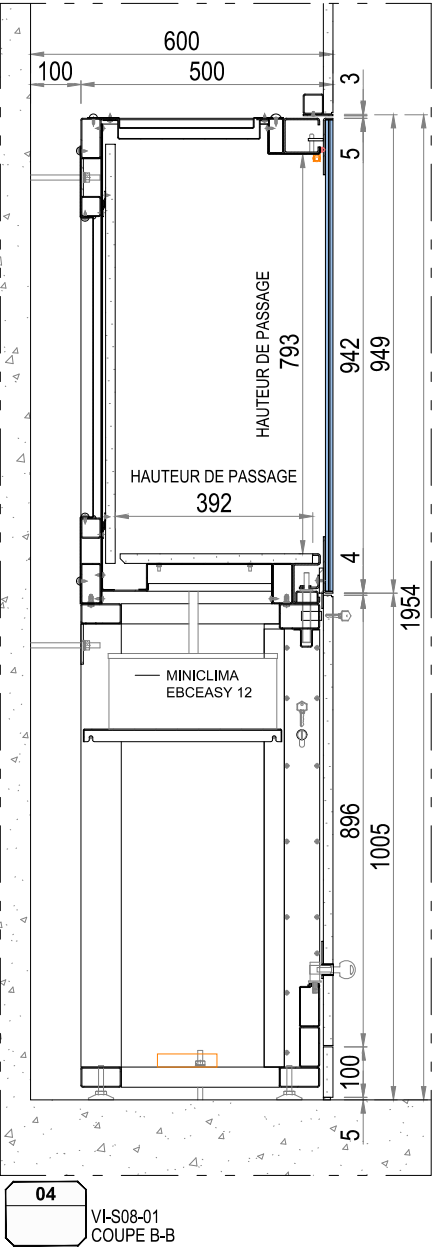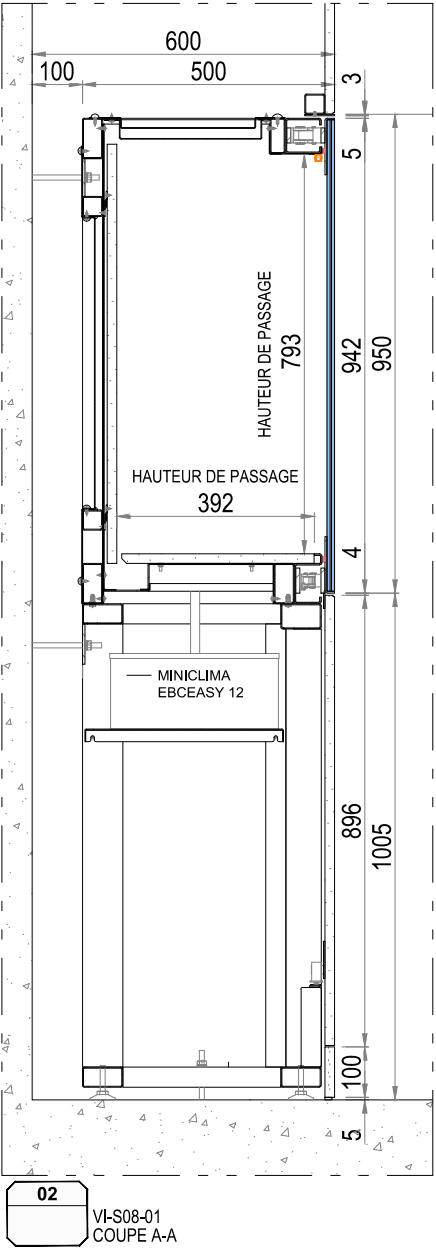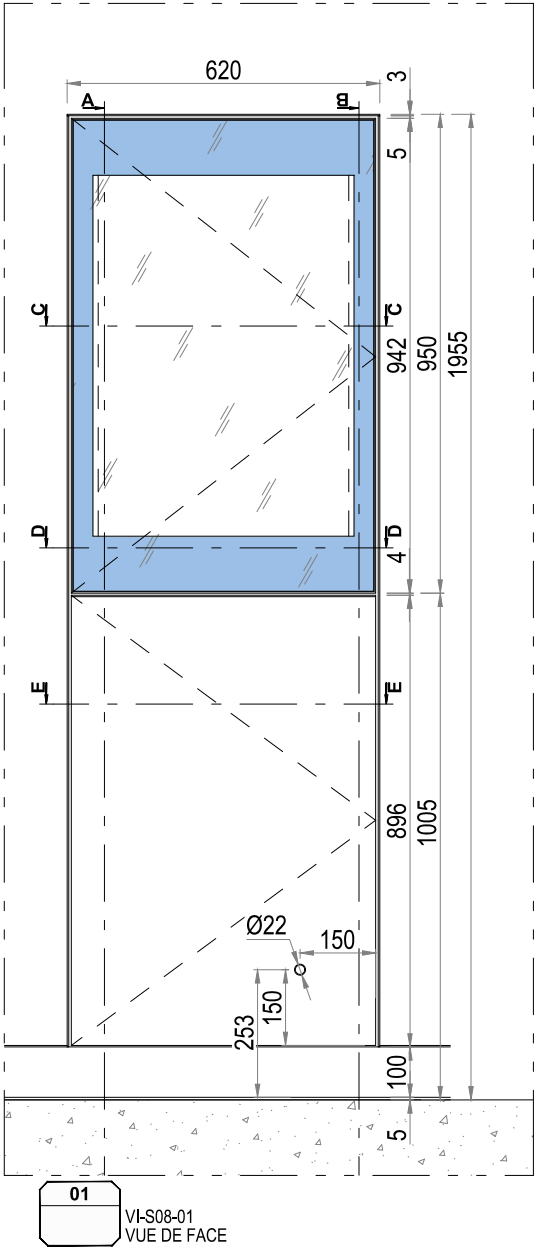

lamparredo
METAL DESIGN CREATIONS
A MESTIERI COMPANY


Proprietary Note / Diritti d'autore
The copyright of this drawing remains with us. No copies may be taken without our written consent nor the drawing made available to third parties. Legal action will be taken in case of breach of the above requirement.
I diritti d'autore di questo disegno sono di nostra proprietà. Nessuna copia può essere fatta senza il nostro consenso scritto, né alcun disegno può essere messo a disposizione di terzi. In caso di violazione di quanto prima, saranno intraprese azioni legali a tutela della nostra società.

POIDS TOTAL ESTIME: 150 KG


Client
CENTRE DES MONUMENTS NATIONAUX
Project
**PALAIS DU TAU
REIMS - FR**

Drawing Title
**SC01
R+1 S08
VI-S08-01
VUES GÉNÉRALES**

19/05/2025		GP	GC	
Date	Description	Dm	Chk	App
Design Scale (A3 size)	Revision No.	C		
1:20				
Drawing No. VI-S08-01				

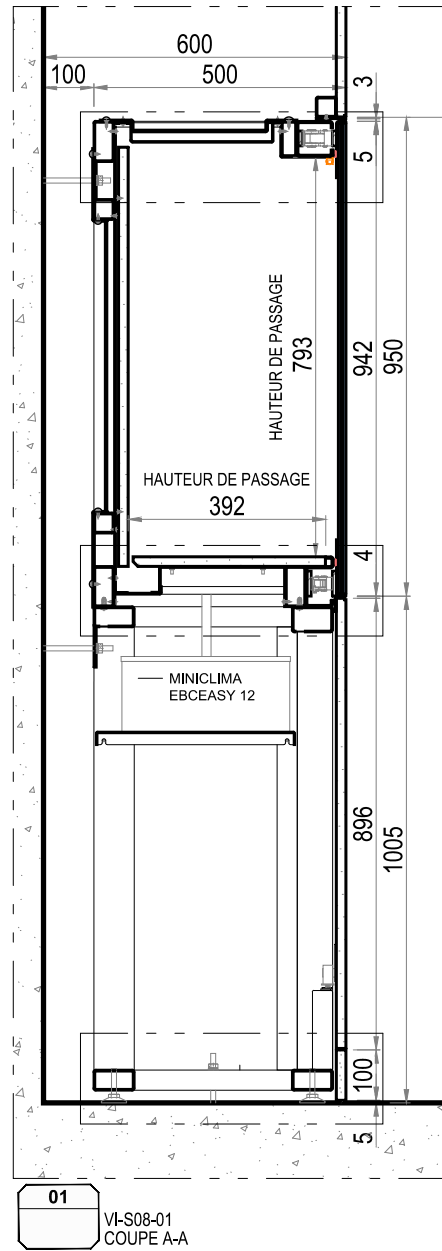

01 VI-S08-01
COUPE A-A

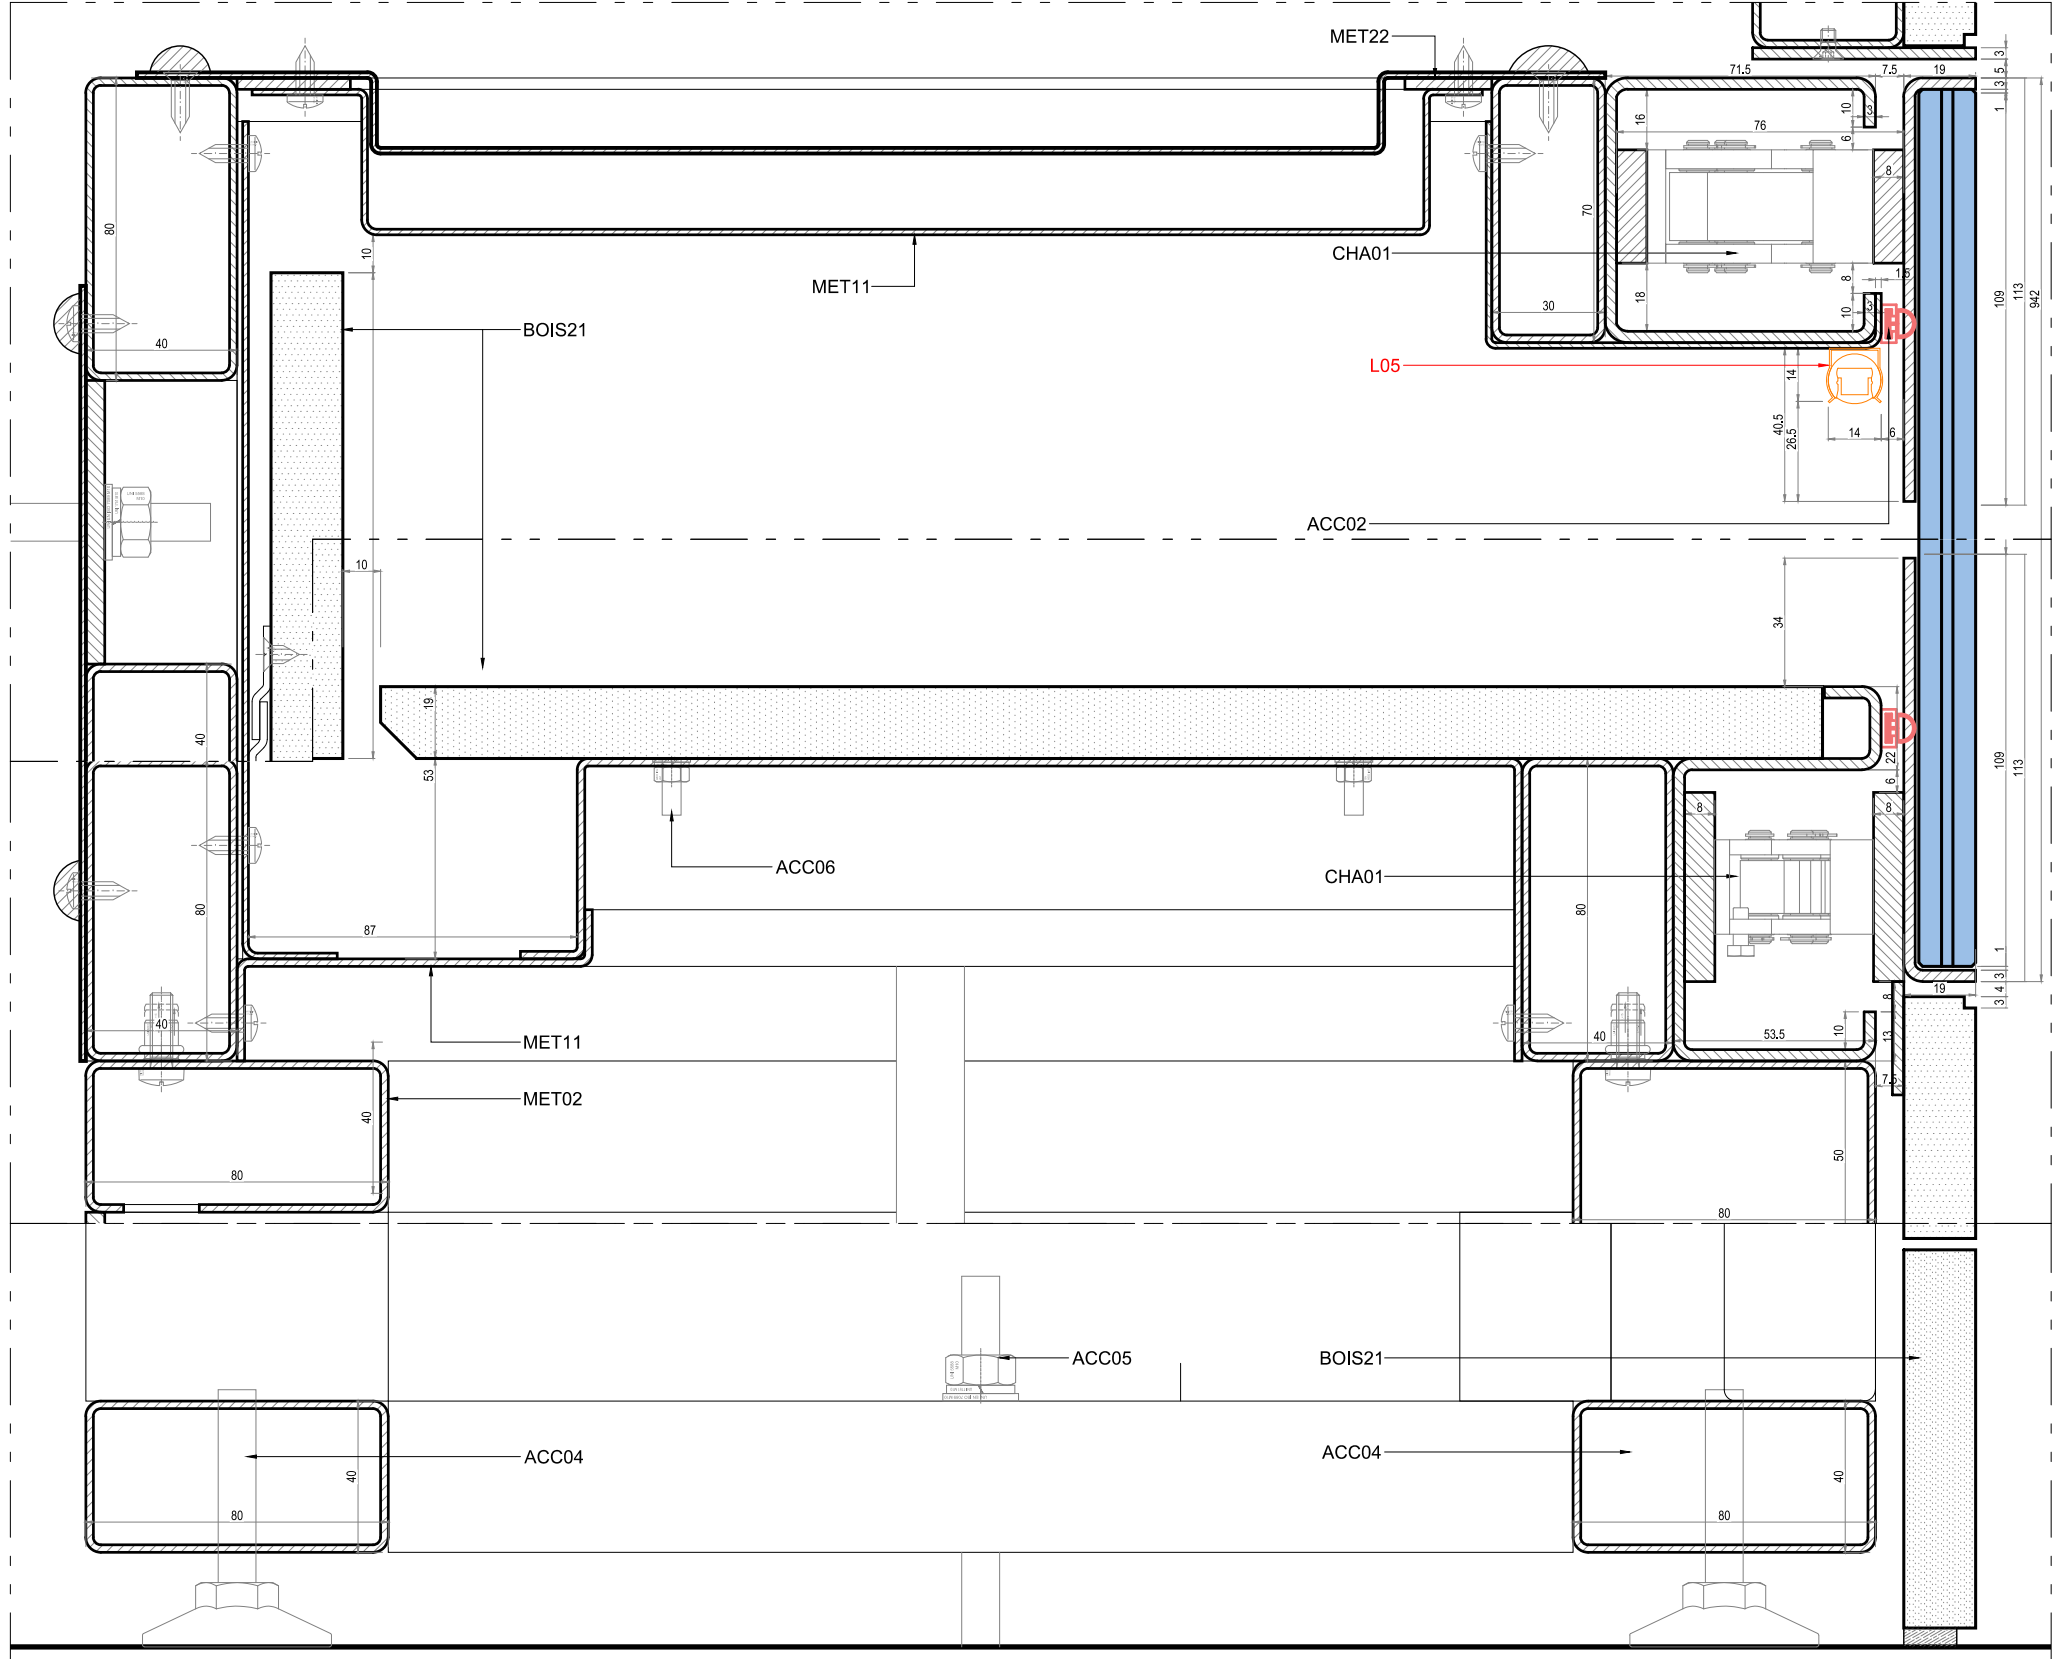

02 VI-S08-01
DÉTAIL A-A


lamparredo
METAL DESIGN CREATIONS
A MESTIERI COMPANY

Proprietary Note / Diritti d'autore
The copyright of this drawing remains with us. No copies may be taken without our written consent nor the drawing made available to third parties. Legal action will be taken in case of breach of the above requirement.
I diritti d'autore di questo disegno sono di nostra proprietà. Nessuna copia può essere fatta senza il nostro consenso scritto, né alcun disegno può essere messo a disposizione di terzi. In caso di violazione di quanto prima, saranno intraprese azioni legali a tutela della nostra società.

Client
CENTRE DES MONUMENTS NATIONAUX
Project
**PALAIS DU TAU
REIMS - FR**


Drawing Title
**SC01
R+1 S08
VI-S08-01
COUPE A-A**

19/05/2025	GP	GC	.
Date	Description	Dm	Chk
Design Scale (A3 size)	Revision No.	C	
1:2			
Drawing No.	VI-S08-01		

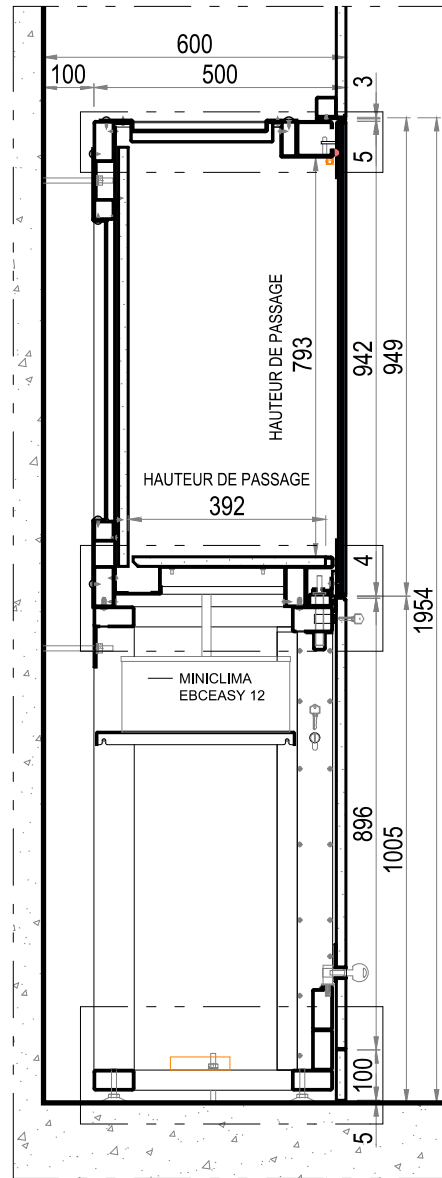

01 VI-S08-01
COUPE B-B

02 VI-S08-01
DÉTAIL B-B

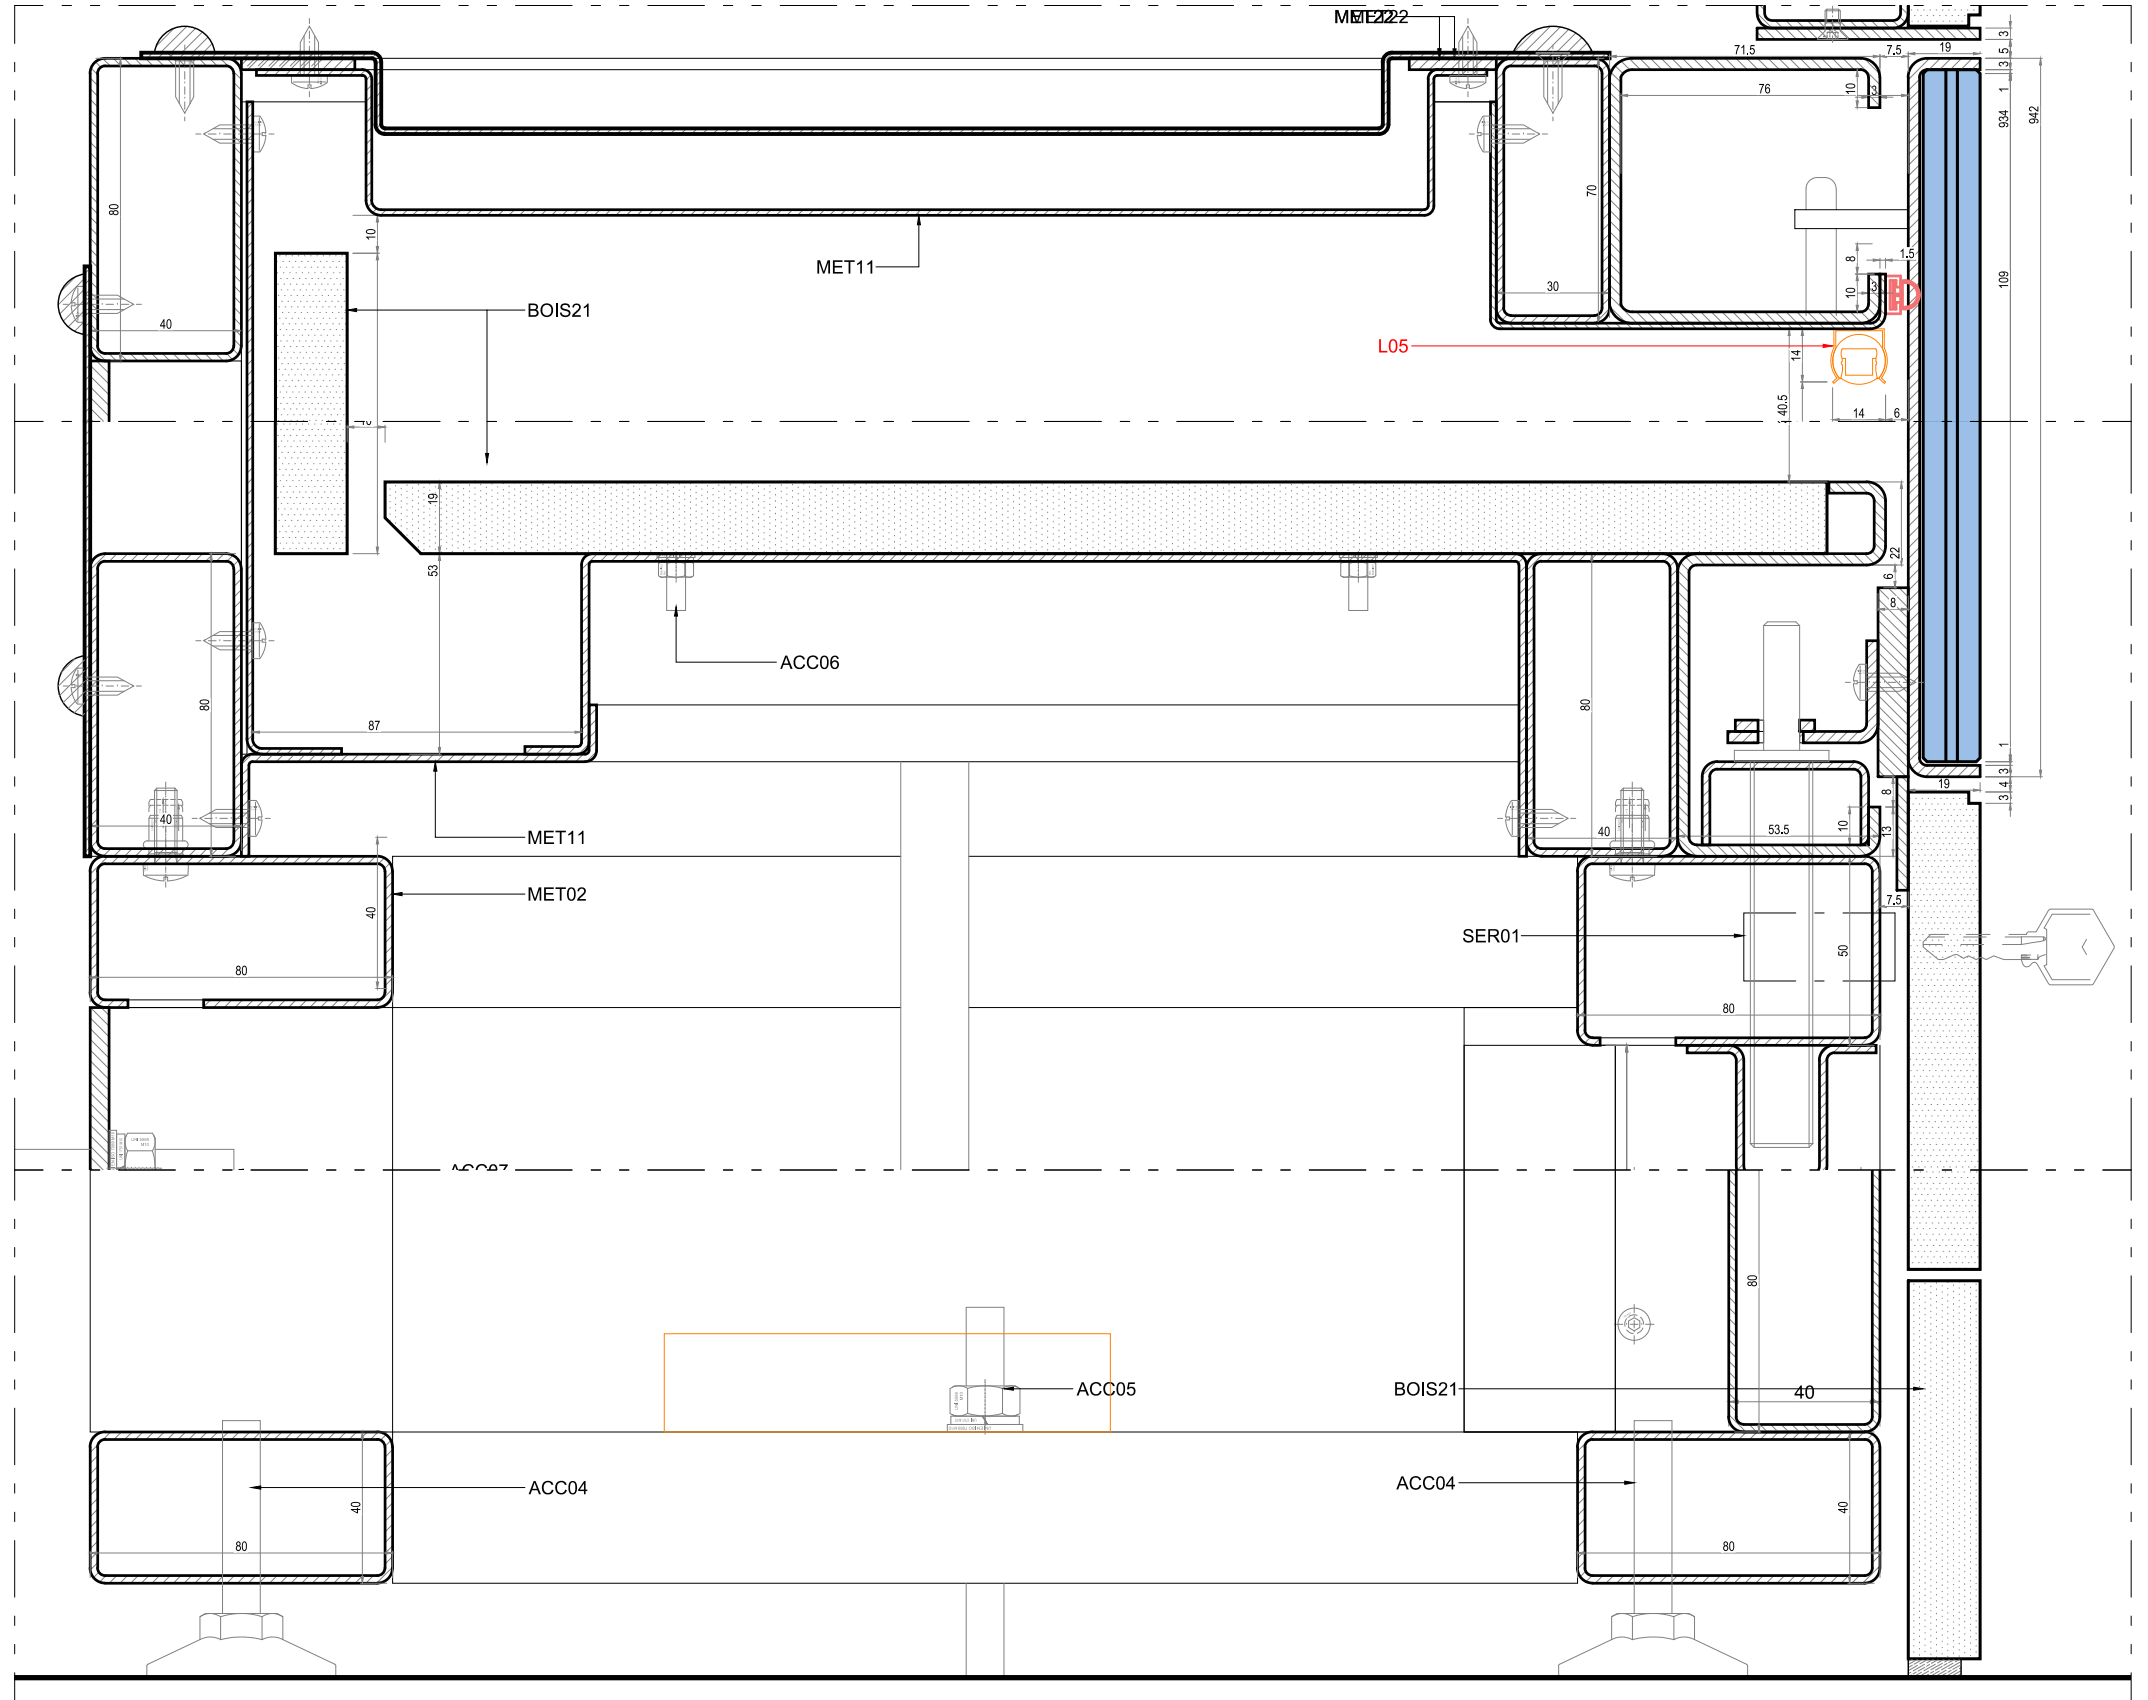


lamparredo
METAL DESIGN CREATIONS
A MESTIERI COMPANY

Proprietary Note / Diritti d'autore
The copyright of this drawing remains with us. No copies may be taken without our written consent nor the drawing made available to third parties. Legal action will be taken in case of breach of the above requirement.
I diritti d'autore di questo disegno sono di nostra proprietà. Nessuna copia può essere fatta senza il nostro consenso scritto, né alcun disegno può essere messo a disposizione di terzi. In caso di violazione di quanto prima, saranno intraprese azioni legali a tutela della nostra società.

Client
CENTRE DES MONUMENTS NATIONAUX
Project
**PALAIS DU TAU
REIMS - FR**

Drawing Title
**SC01
R+1 S08
VI-S08-01
COUPE B-B**

19/05/2025		GP	GC	.
Date	Description	Dm	Chk	App
Design Scale (A3 size) 1:2		Revision No. C		
Drawing No. VI-S08-01				

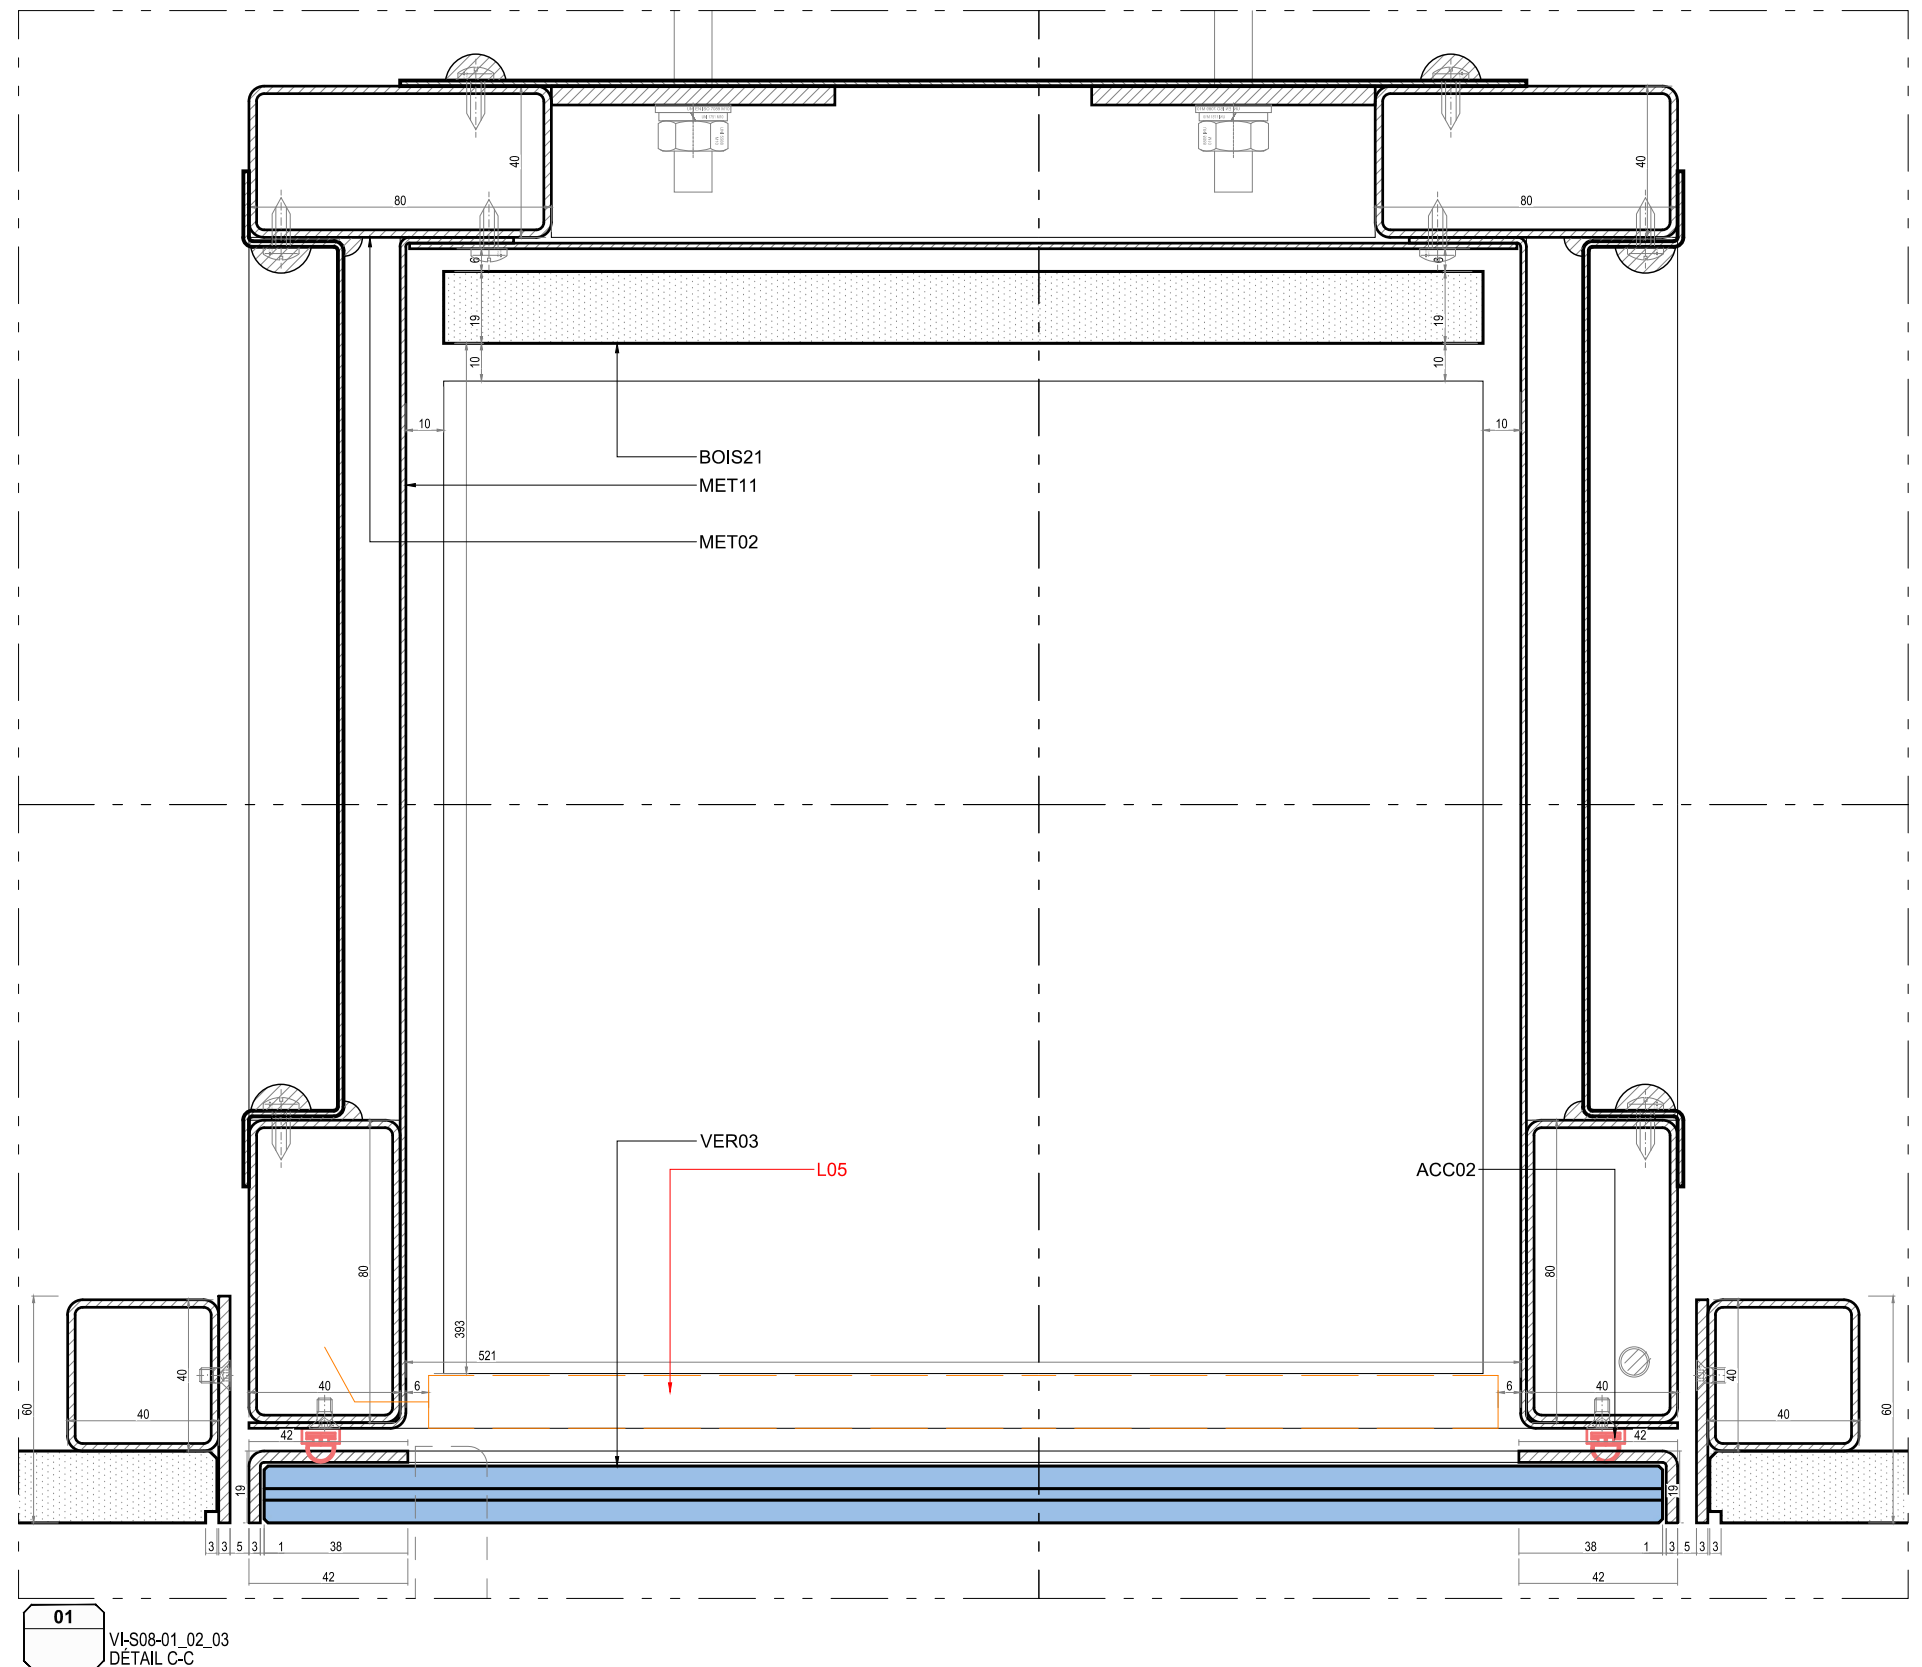

01

VI-S08-01_02_03
DÉTAIL C-C

lamparredo
METAL DESIGN CREATIONS
A MESTIERI COMPANY

Proprietary Note / Diritti d'autore

The copyright of this drawing remains with us. No copies may be taken without our written consent nor the drawing made available to third parties. Legal action will be taken in case of breach of the above requirement.

I diritti d'autore di questo disegno sono di nostra proprietà. Nessuna copia può essere fatta senza il nostro consenso scritto, né alcun disegno può essere messo a disposizione di terzi. In caso di violazione di quanto prima, saranno intraprese azioni legali a tutela della nostra società.

Client **CENTRE DES MONUMENTS NATIONAUX**

Project	
---------	--

PALAIS DU TAU
REIMS - FR

Drawing Title

SC01
R+1 S08
VI-S08-01_02_03
COUPE C-C

19/05/2025

Date	Description
Design Scale (A3 size)	
1:2	


Revision No.

GP	GC	.
Drm	Chk	App

c			

Drawing No. VI-S08-01_02_03



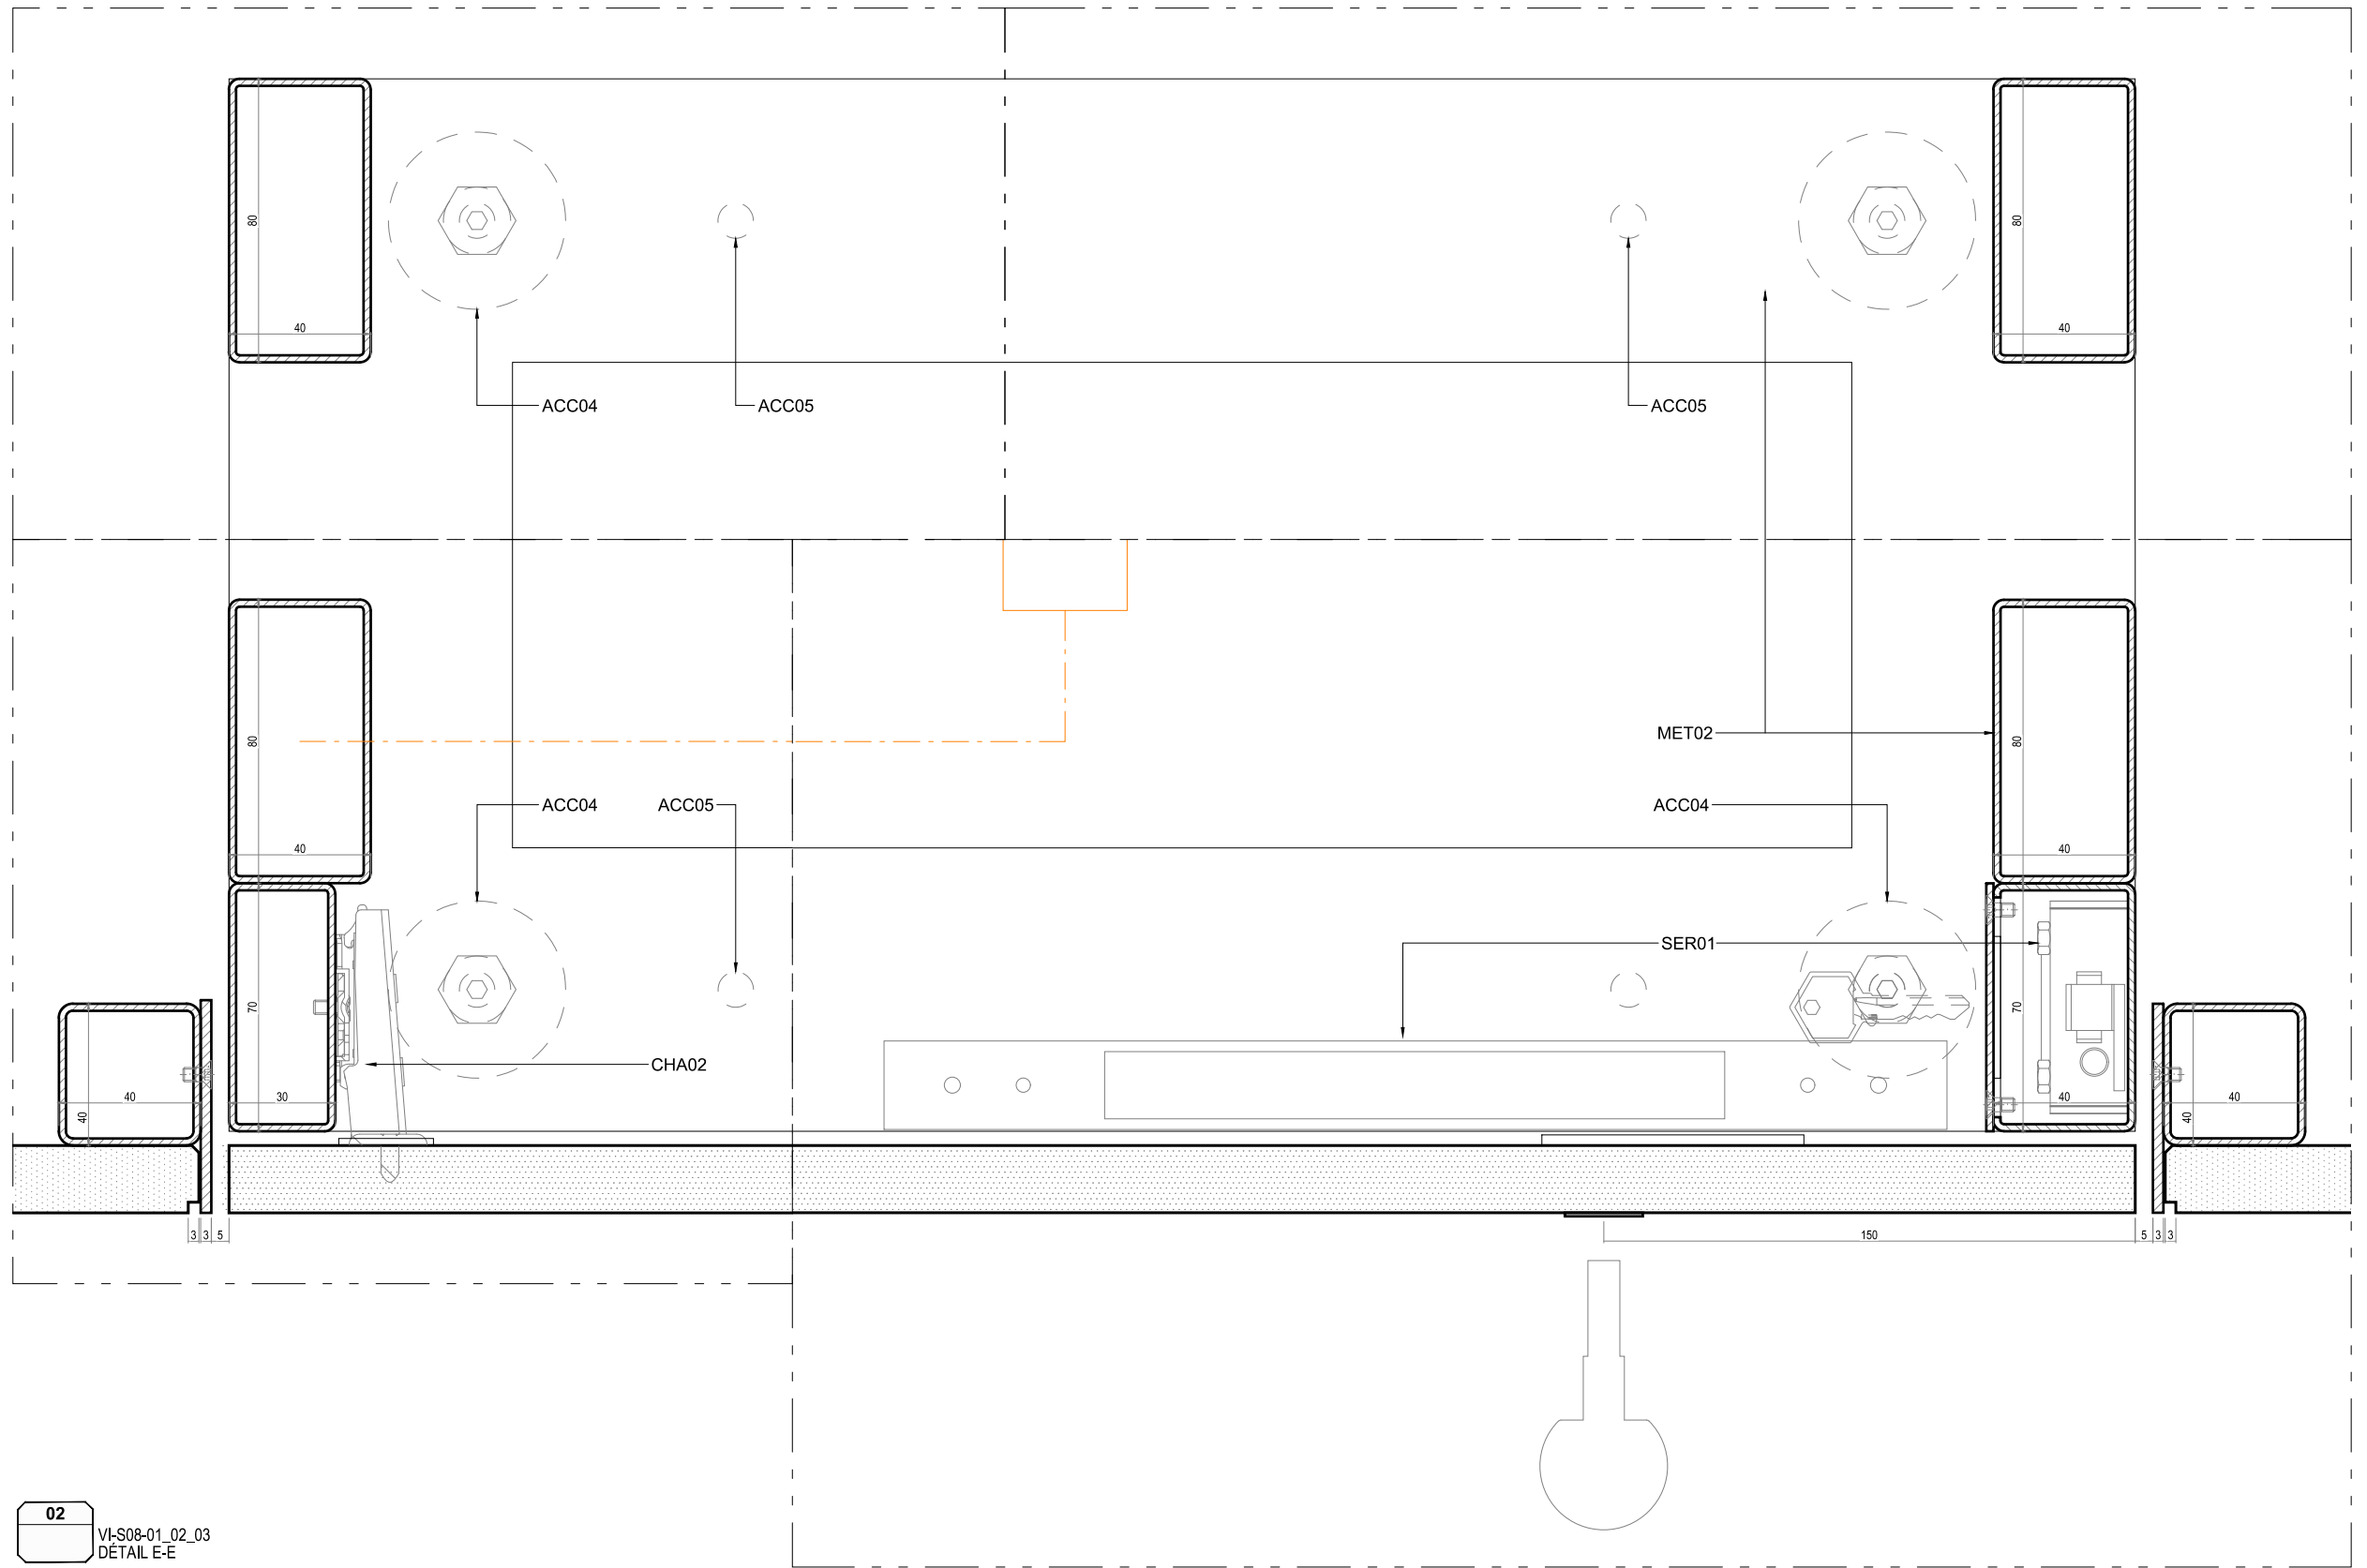

02
VI-S08-01_02_03
DÉTAIL E-E


lamparredo
METAL DESIGN CREATIONS
A MESTIERI COMPANY

Proprietary Note / Diritti d'autore
The copyright of this drawing remains with us. No copies may be taken without our written consent nor the drawing made available to third parties. Legal action will be taken in case of breach of the above requirement.
I diritti d'autore di questo disegno sono di nostra proprietà. Nessuna copia può essere fatta senza il nostro consenso scritto, né alcun disegno può essere messo a disposizione di terzi. In caso di violazione di quanto prima, saranno intraprese azioni legali a tutela della nostra società.

Client
CENTRE DES MONUMENTS NATIONAUX
Project
PALAIS DU TAU
REIMS - FR

Drawing Title
SC01
R+1 S08
VI-S08-01_02_03
COUPE E-E

19/05/2025		GP	GC	.
Date	Description	Dm	Chk	App
Design Scale (A3 size)	1:2	Revision No. C		
Drawing No. VI-S08-01_02_03				

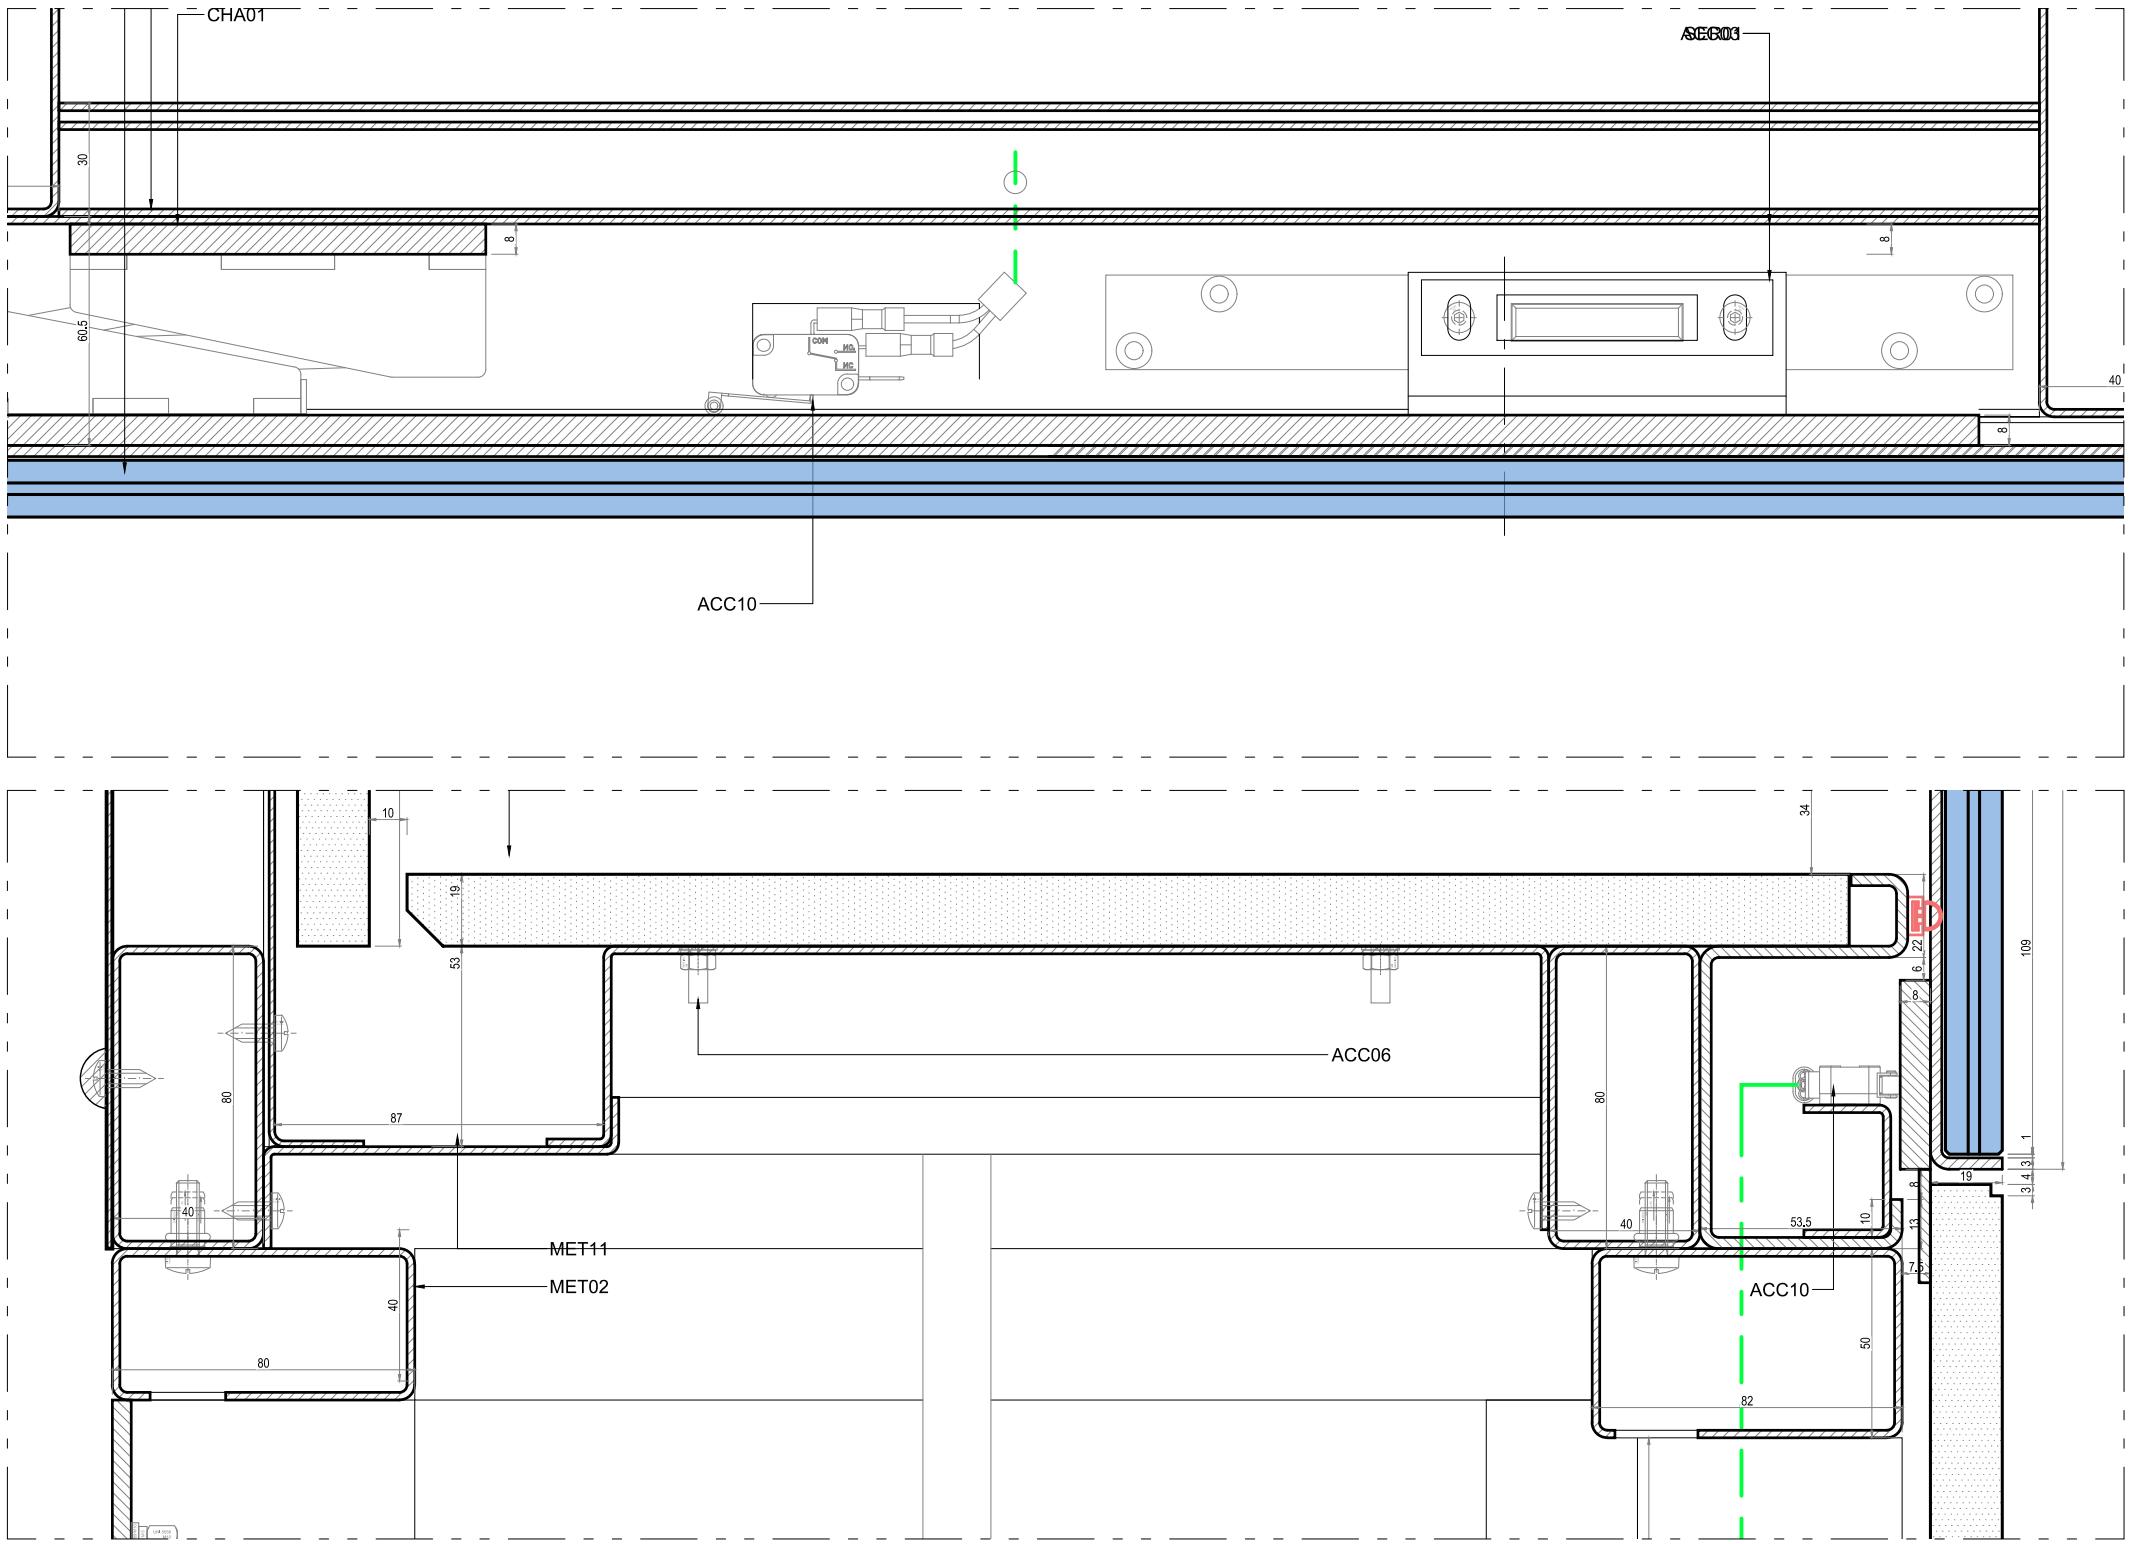

01
VI-S08-01-02-03
DET01

lamparredo
METAL DESIGN CREATIONS
A MESTIERI COMPANY


Proprietary Note / Diritti d'autore
The copyright of this drawing remains with us. No copies may be taken without our written consent nor the drawing made available to third parties. Legal action will be taken in case of breach of the above requirement.
I diritti d'autore di questo disegno sono di nostra proprietà. Nessuna copia può essere fatta senza il nostro consenso scritto, né alcun disegno può essere messo a disposizione di terzi. In caso di violazione di quanto prima, saranno intraprese azioni legali a tutela della nostra società.

Client
CENTRE DES MONUMENTS NATIONAUX
Project
PALAIS DU TAU
REIMS - FR

Drawing Title
SC01
R+1 S08
VI-S08-01_02_03
DETAIL 01

19/05/2025		GP	GC	.
Date	Description	Drm	Chk	App
Design Scale (A3 size)	1:2	Revision No.		C
Drawing No.				
VI-S08-01_02_03				

SCHÉMA D'OUVERTURE DU GROUPE VITRINE VI-S08

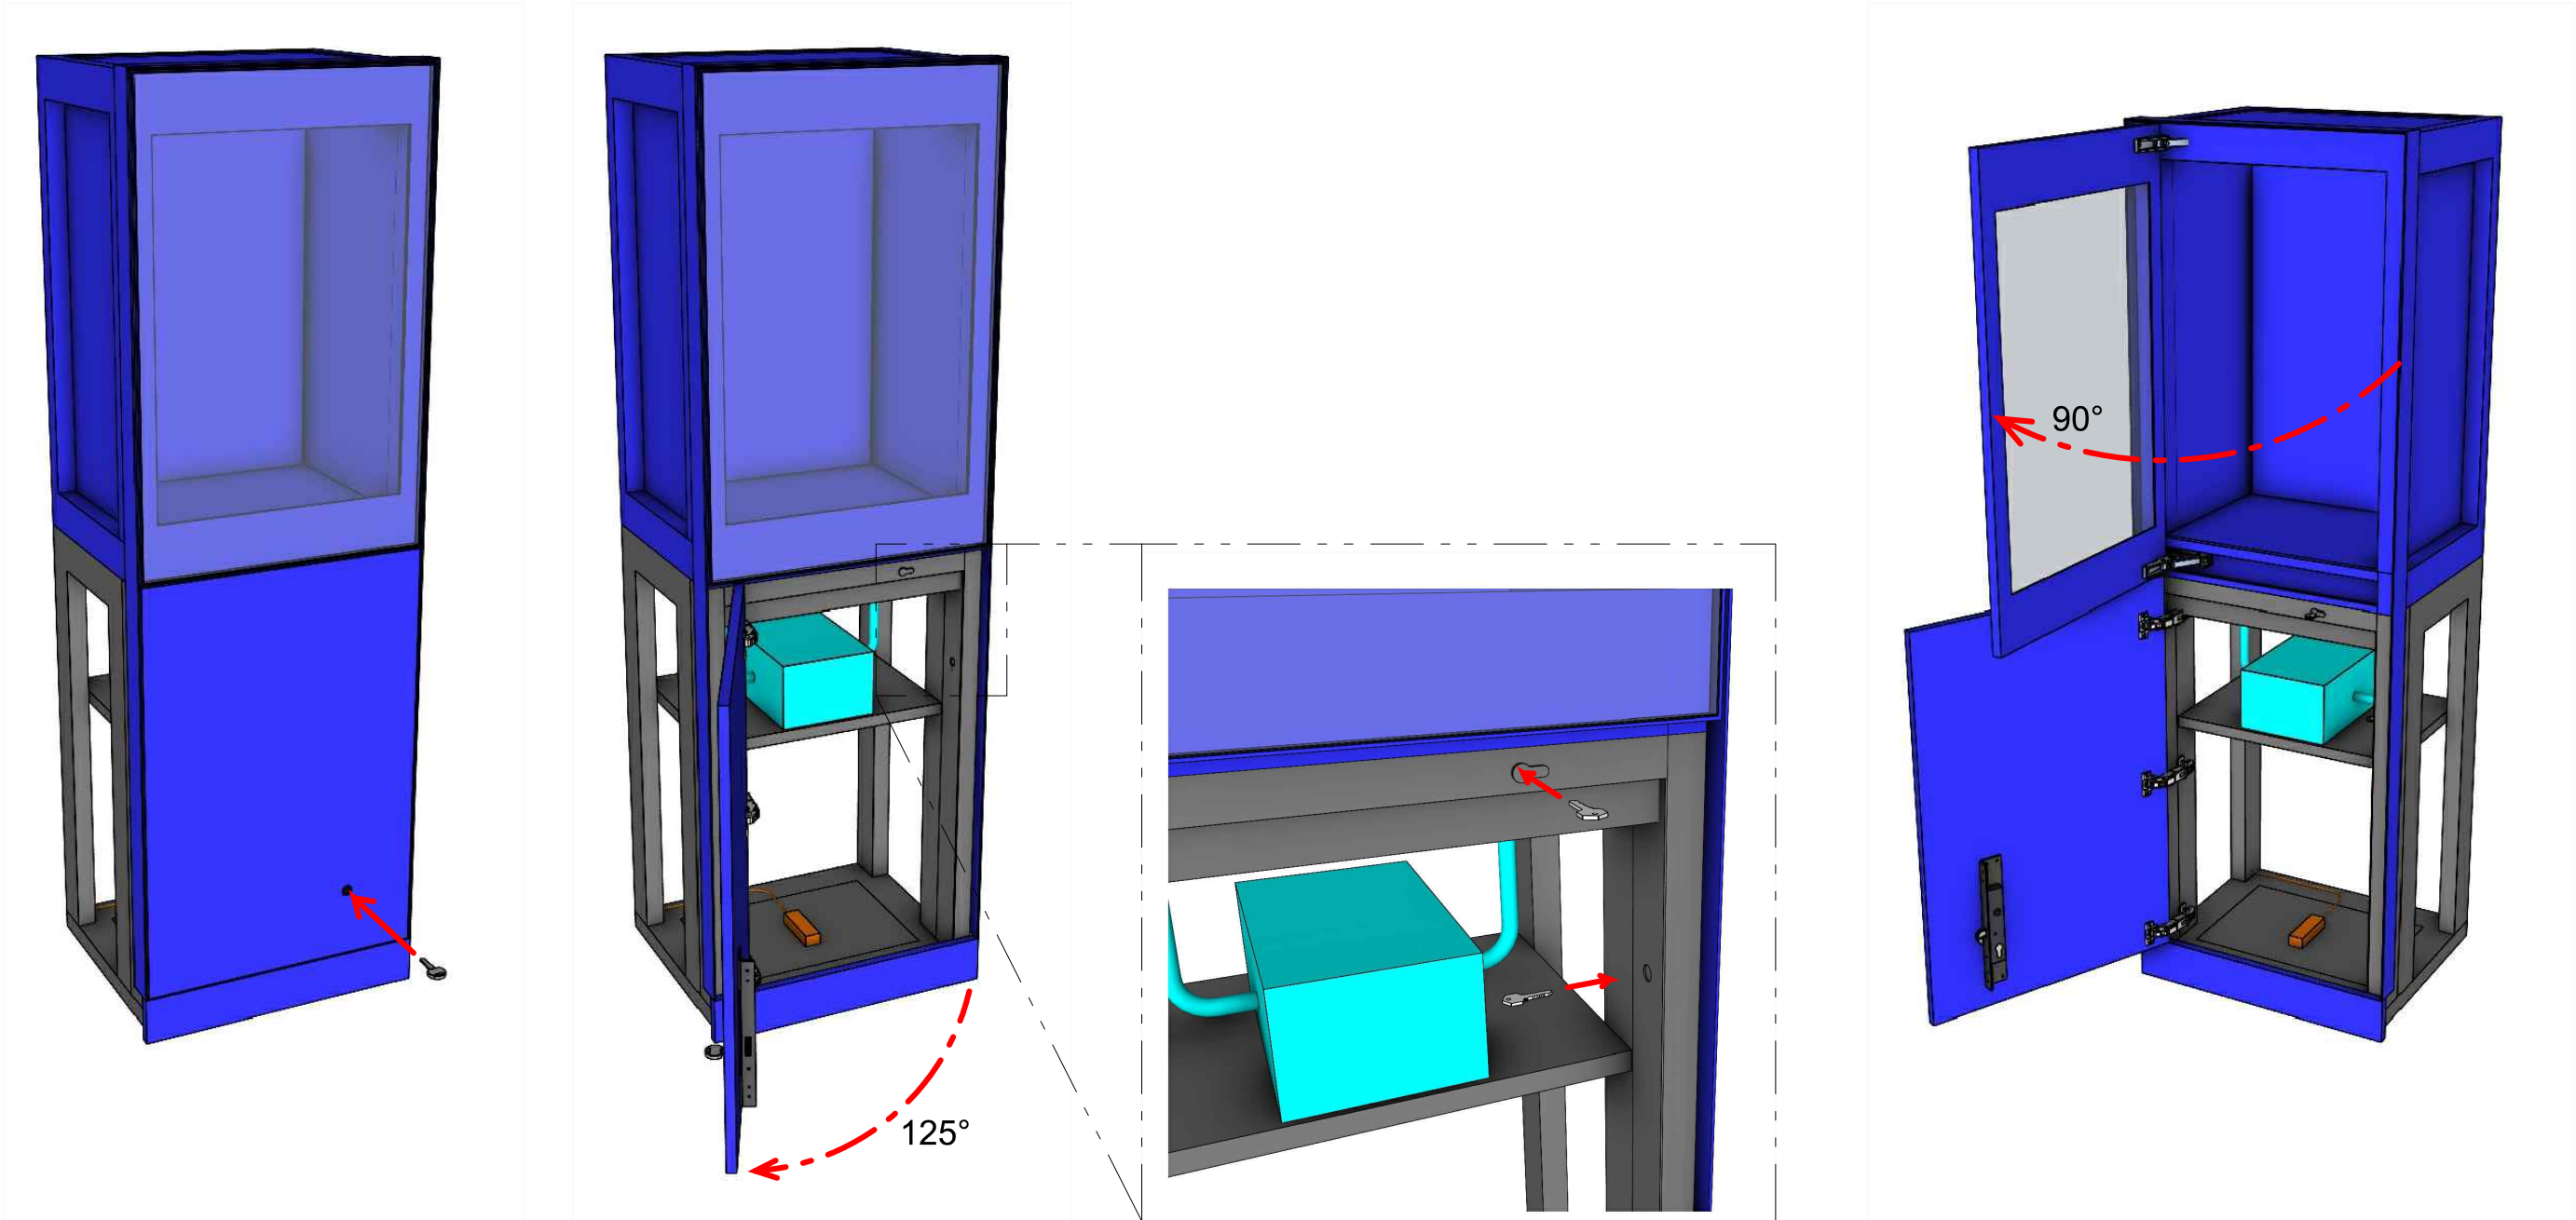

01_OUVERTURE DE LA SERRURE DU COMPARTIMENT
TECHNIQUE

02_OUVERTURE DU PANNEAU CIMASA

03_OUVERTURE DES SERRURES DE SÉCURITÉ

04_OUVERTURE DE LA PORTE DE LA VITRINE

lamparredo
METAL DESIGN CREATIONS
A MESTIERI COMPANY

Proprietary Note / Diritti d'autore
The copyright of this drawing remains with us. No copies may be taken without our written consent nor the drawing made available to third parties. Legal action will be taken in case of breach of the above requirement.
I diritti d'autore di questo disegno sono di nostra proprietà. Nessuna copia può essere fatta senza il nostro consenso scritto, né alcun disegno può essere messo a disposizione di terzi. In caso di violazione di quanto prima, saranno intraprese azioni legali a tutela della nostra società.

Client
CENTRE DES MONUMENTS NATIONAUX
Project
**PALAIS DU TAU
REIMS - FR**

Drawing Title
**SC01
R+1 S08
VI-S08-01_02_03
OUVERTURE DE LA PORTE**

19/05/2025		GP	GC	.
Date	Description	Dm	Chk	App
Design Scale (A3 size)	Revision No.	C		
Drawing No.	VI-S08-01_02_03			

CENTRE DES
MONUMENTS NATIONAUX



RESTRUCTURATION ET RENOUVELLEMENT DES AMENAGEMENTS INTERIEURS ET DE LA SCENOGRAPHIE DU PALAIS DU TAU

Maîtrise d'ouvrage :

CENTRE DES MONUMENT NATIONAUX

Hôtel de Sully - 62 rue Saint-Antoine

75186 PARIS - Cedex 04

Maîtrise d'oeuvre ACMH :

- Architecte en Chef des Monuments Historiques
M.S. de PONTAUD
- BET TCE
PARICA

61, rue de l'Ancienne Mairie

92100 BOULOGNE-BILLANCOURT

15, rue du Laos

75015 PARIS

Maîtrise d'oeuvre Scénographie :

- Architecte aménagements
PHILEAS
- Scénographe
CASSON MANN
- BET aménagements
TPFI
- Concepteur lumière
ATELIER AUDIBERT
- Design graphique
PRALINE
- Economiste spécialisé scénographie
ADEQUAT
- BET audiovisuel
RC AUDIOVISUEL

OPC :

DIRECT & ORG

CSSI :

3SQE

64, rue Taitbout

75009 PARIS

Bureau de contrôle technique

DEKRA

CSPS :

DEKRA

EMETTEUR :

lamparredo
METAL DESIGN CREATIONS

VIA NOALESE, 60
31055 QUINTO DI TREVISO (TV) – ITALY

TEL : +39 0422 470 085
MAIL : PALAISDUTAU@LAMPARREDO.COM

A MESTIERI COMPANY

VI-S08-02

Indice :	Date :	Modifications :	Etabli par :	Vérifié par :
A	03/02/25	PREMIÈRE ÉMISSION	FB	GC
B	20/02/25	DEUXIEME EMISSION APRES VISA VAO DU 12/02/25	FB	GC
C	19/05/25	TROISIÈME EMISSION APRES VISA VAO DU 03/03/25	GP	GC
D				
E				
F				
G				

OPERATION	PHASE	EMETTEUR	LOT	NIVEAU	TYPE DOC	N°DOCUMENT	INDICE
TAU	EXE2	LAM	SC01	R+1	PLA	0008	C

TABLEAU DES MATÉRIAUX		
CODE	DESCRIPTION	
ACC01	GRILLE D'AÉRATION BLEU 50% RAL 5003 50% RAL5011	
ACC02	JOINT DE COMPRESSION	
ACC03	BLOC DE PRESSION	
ACC04	PIEDS RÉGLABLES	
ACC05	ANCRAGE AU SOL	
ACC06	FIXATION DU SOCLE	
ACC07	AIMANT	
ACC08	BANDE VELCRO	
ACC09	PANNEAU AMOVIBLE	
ACC10	CAPTEUR D'ALARME	
ACC11	PASSAGE DE CÂBLE HERMÉTIQUE	
ACC12	MINI-CLIMA	
BOIS01	PANNEAU CHÊNE FUMÉ TROIS PLIS 20mm	
BOIS11	MDF 19mm	
BOIS12	MDF 19mm ignifuge M1	
BOIS21	MDF PEINT 19mm BLEU 50% RAL 5003 50% RAL5011	
BOIS31	MDF LAQUÉ 19mm BLEU 50% RAL 5003 50% RAL5011	
BOIS41	MDF PEINT 19mm	
BOIS51	MDF PEINT 19mm HYDROFUGE M3	
CHA01	CHARNIÈRE MULTIPIVOT	
CHA02	CHARNIÈRE	
FIN01	PIERRE	
FIN02	SÉRIGRAPHIE LILY	
LAQ01	RETRO LAQUAGE RAL	
LAQ02	RETRO LAQUAGE OR	
MET01	STRUCTURE ACIER BLEU 50% RAL 5003 50% RAL5011	
MET02	STRUCTURE ACIER RAL 9005 OPAQUE	
MET03	STRUCTURE ACIER PEINTURE LIQUIDE LA01	
MET11	TÔLE PLIÉE BLEU 50% RAL 5003 50% RAL 5011	
MET12	TÔLE PLIÉE RAL 9005 OPAQUE	
MET13	TÔLE PLIÉE RAL OR	
MET21	PROFILÉ ACIER BLEU 50% RAL 5003 50% RAL5011	
MET22	PROFILÉ ACIER RAL 9005 OPAQUE	
MET31	ENTOURAGE EN PLAT ACIER ÉPAIS BLEU 50% RAL 5003 50% RAL 5011	
MET41	PROFILÉ ALUMINIUM OR	
MET42	PROFILÉ ALUMINIUM	
MET51	TÔLE ALUMINIUM PLIÉE RAL OR	
MET52	TÔLE ALUMINIUM PLIÉE RAL 9005 OPACO	
SC02_01	LOT SC02 ECLAIRAGE SCÉNOGRAPHIE	
SC02_02	PRÉPARATION DE L'ÉCLAIRAGE	
SC02_03	PANNEAU LUMINEUX	

SC02_04	DRIVER	
SC03_01	LOT SC03 MATÉRIEL AUDIOVISUEL PARCOURS PERMANENT	
SC03_02	SUPPORT MEDIA	
SC03_03	ÉCRAN PRO DVX IPPC-24 (SC03)	
SC03_04	ÉCRAN PRO DVX IPPC-15 (SC03)	
SC03_05	PROLITE TF4339MSC-B1AG 43" (SC03)	
SC03_06	SAMSUNG VM55B-R 55" (SC03)	
SC03_07	SPEAKERS FRS 7 W	
SC03_08	24HD7M BEETRONICS	
SC04_01	LOT SC04 SIGNALETIQUE DIDACTIQUE ET DIRECTIONNELLE	
SC04_02	PANNEAU GRAPHIQUE EN APPLIQUE (SC04)	
SC04_03	LAYER GRAPHIQUE EN APPLIQUE (SC04)	
SC05_01	LOT SC05 MANIPULATION MAQUETTES	
SC05_02	SUPPORT MANIPULATION MAQUETTES	
SER01	SERRURE	
SER02	SERRURE SC	
VER01	VERRE P2A 66.2 12,76mm	
VER02	VERRE P2A 66.2 ANTI-REFLET 12,76mm	
VER03	VERRE P6B 66.8 15,04mm	
VER04	VERRE P6B 66.8 ANTI-REFLET 15,04mm	
VER05	VERRE P7B 88.12 20,56mm	
VER06	VERRE P8B 8108,8 32,08mm	
VER07	VERRE DE PROTECTION 4mm	

PRECISIONS:

Suite au visa vao du 03/03/2025, LAM a pris en compte les différentes remarques. le plan actuel (rev c) intègre les corrections suivantes :

- pag 4 : positionnement du trou de la serrure à 150x150 mm depuis le bord inférieur de l'ouvrant technique
- pag 5 : indication de l'angle d'ouverture de l'ouvrant de la vitrine
- pag 6 : réduction de 5 mm en hauteur du passage utile pour l'adaptation des charnières de l'ouvrant de la vitrine ; ajustement des dimensions de l'alimentation électrique lot sc02
- pag 14 : ajout des instructions d'ouverture de la vitrine

LAM fournira les échantillons nécessaires pour toutes les finitions non vues à ce jour.

LEGENDE ECLAIRAGE ARCHI				
Symbole	Description	Puissance	Optique	Temp.
S1	Suspension Lustre sur mesure	- W	variées	- K
S2	Suspension up and down	186 W	120°	3000 K
S3	Suspension down	62 W	120°	3000 K
A1	Applique décorative	26 W	OPAL	- K
A2	Applique décorative	14 W	flood	- K
A3	Torchère sur mesure	- W	variées	- K
SP1-25	Spot en applique sur mobilier	8 W	25°	3000 K
SP1-40	Spot en applique sur mobilier	8 W	40°	3000 K
SP2	Applique : Spot orientable sur patère	12 W	45°	3000K
SP3-50	Mini spot en applique mobilier	2 W	50°	3000K
SP3-20	Mini spot en applique mobilier	2 W	20°	3000K
SP4	Mini spot orientable	4.8 W	natif 2.7°	3000K
E1	Encastré dans main-courante	1.5W	ASYM	3000 K
GR1	Grazer LED	6W	ASYM	3000 K
GB1	Gobo en applique	43W	-	3000 K
DL1	Downlight encastré dans FP	9W	38°	3000 K
PL	Panneau lumineux	-	-	3000 K


LEGENDE ECLAIRAGE MUSEO				
Symbole	Description	Puissance	Optique	Temp.
R	Rail 3 allumages	-	-	-
R-CA1	Cadreur avec découpe et focus - DIM	35 W	-	3000 K
R-CA2	Mini cadreur avec découpe et focus - DIM	20 W	-	3000 K
R-WW	Appareil wall washer orientable sur rail - DIM	15 W	WW	3000 K
R-SP1	Spot zoom orientable sur rail - DIM	21 W	8-55°	3000 K
R-SP2	Spot focus orientable sur rail - DIM	36 W	10°-70°	3000 K

LEGENDE ECLAIRAGE LINEAIRE				
Symbole	Description	Puissance	Optique	Temp.
L01	linéaire led intégré dans tablette mobilier	10W/m	capot diffusant	3000 K
L02	Linéaire avec optique + nid d'abeille	10W/m	15°	3000 K
L03	Linéaire de puissance	33W/m	capot diffusant	3000 K
L04	Linéaire plat	12W/m	capot diffusant	Variées
L05	Linéaire orientable	8W/m	capot diffusant	3000 K
L06	Linéaire orientable avec optique	28.5W/m	ASYM	3000 K
L07	Mini-linéaire LED	12W/m	120°	3000 K
L08	Linéaire sur patère orientable	24W/m	OPAL 15°	3000 K


LEGENDE ECLAIRAGE VITRINE				
Symbole	Description	Puissance	Optique	Temp.
V-RBT	Rail basse tension - Plat	-	-	-
V-SP1	Mini-spot orientable sur rail BT	2,6W	10°/ 29°	3000 K
V-SP2	Mini-spot orientable sur rail BT	3,5W	18°/ 28°	3000 K
V-M1	Mini-mât 1 spot	1,5W	40°	3000 K
V-CA	Mini-cadreur sur rail BT	10W	15-35°	3000 K

CETTE LEGENDE PERMET DE SE
REPERER DANS L'ENSEMBLE DES
PLANS, ELEVATIONS ET DETAILS


EMETTEUR atelier H. Rudibert LUMIERES EXPERIMENTALES 5 rue Jules Vallès - Paris 11 01 43 67 33 77 - contact@atelierherveaudibert.com	ARCHITECTURE ATELIER PHILEAS phileas@atelier-phileas.com 01 53 33 24 43	SCENOGRAPHIE CASSON MANN laure.c@cassonmann.com 06 11 81 07 88	PALAIS DU TAU ETAGES VARIES ESPACES MUSEO ESPACES VARIES	Page 6	MAITRISE D'OUVRAGE - Centre des Monuments Nationaux <small>Les mesures ne peuvent être prises sur les plans. Seule les chiffres et indications portés font autorité. Les entreprises et sous-traitants doivent vérifier et sont responsables des dimensions et installations. L'ingénieur doit être prévenu de toute modification avant le démarrage des travaux. L'ingénieur doit approuver les détails et/ou détails avant fabrication. Les explications concernant seulement l'apparence. L'ingénieur n'a pas autorisé en matière de sécurité, structure et réglementation. Tous les détails doivent apparaître des principes de construction sont schématisés.</small> PRINTING DATE: 26/09/2023	PHASE DCE REVISION 0	ECHELLE(S) @A3 1:50 PLAN N° LEGENDE LUMIERE	AHA-ctb
--	--	---	---	-----------	--	-----------------------------------	--	---------

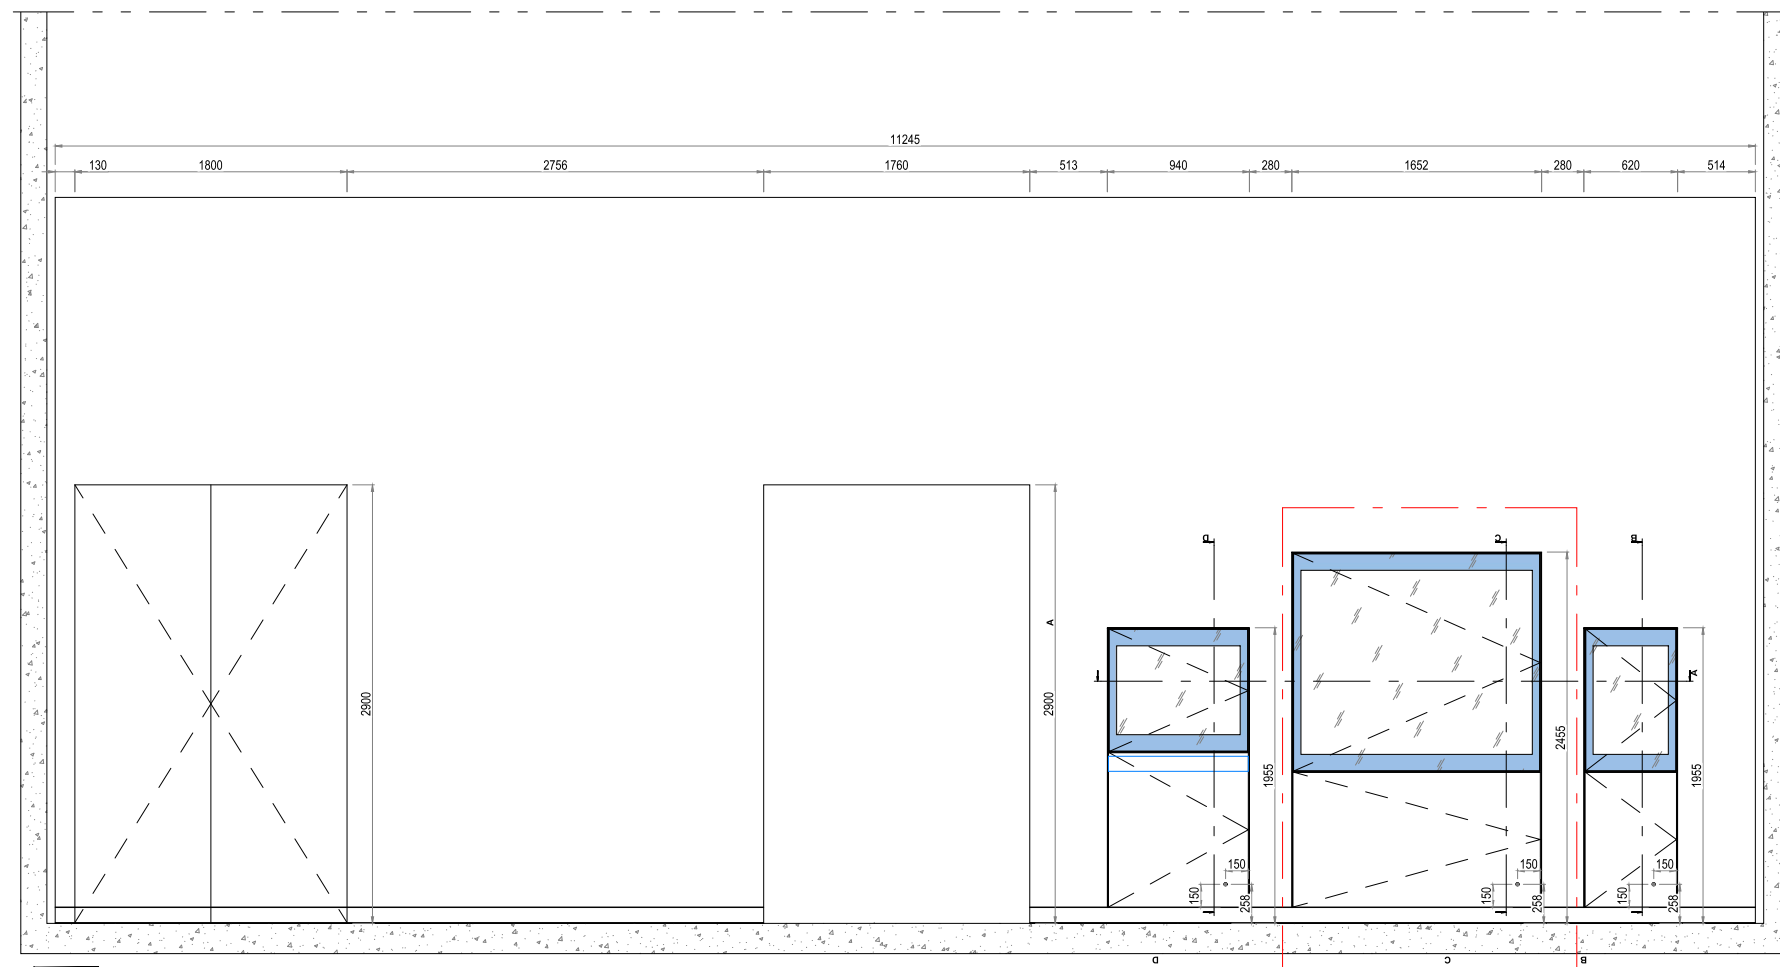


01
VI-S08-01/02/03
COUPE A-A

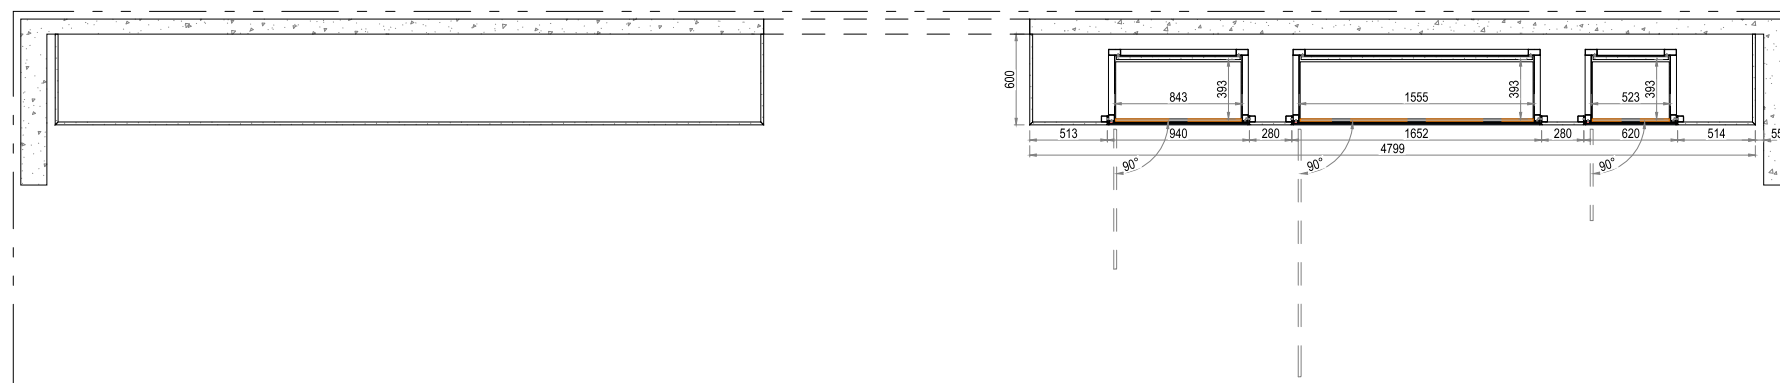


01
VI-S08-01/02/03
COUPE A-A

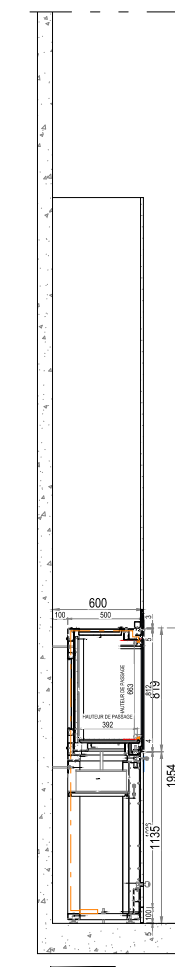

03
VI-S08-03
COUPE D-D

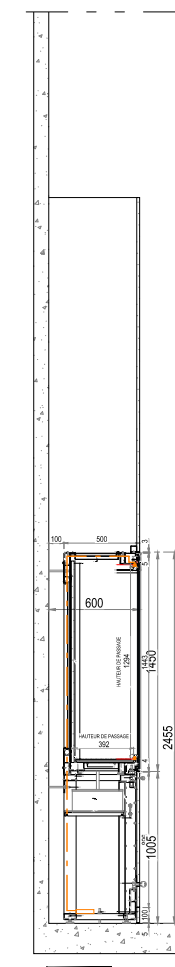

04
VI-S08-02
COUPE C-C

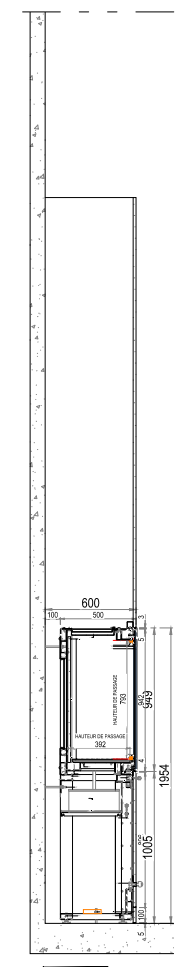

05
VI-S08-01
COUPE B-B




lamparredo
METAL DESIGN CREATIONS
A MESTIERI COMPANY

Proprietary Note / Diritti d'autore
The copyright of this drawing remains with us. No copies may be taken without our written consent nor the drawing made available to third parties. Legal action will be taken in case of breach of the above requirement.
I diritti d'autore di questo disegno sono di nostra proprietà. Nessuna copia può essere fatta senza il nostro consenso scritto, né alcun disegno può essere messo a disposizione di terzi. In caso di violazione di quanto prima, saranno intraprese azioni legali a tutela della nostra società.

Client
CENTRE DES MONUMENTS NATIONAUX
Project
**PALAIS DU TAU
REIMS - FR**

Drawing Title
**SC01
R1+ S08
VI-S08-02
VUES GÉNÉRALES**

19/05/25		GC	GC	.
Date	Description	Dm	Chk	App
Design Scale (A3 size)		Revision No.		
1:20		C		
Drawing No.				
VITRINE VI-S08-01_02_03				

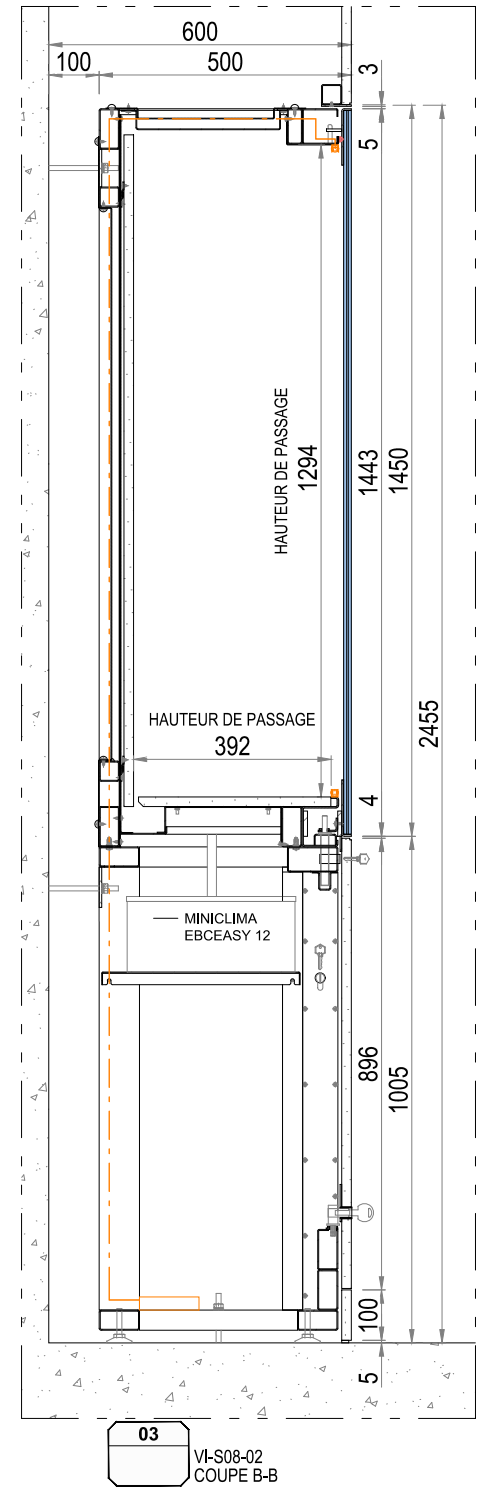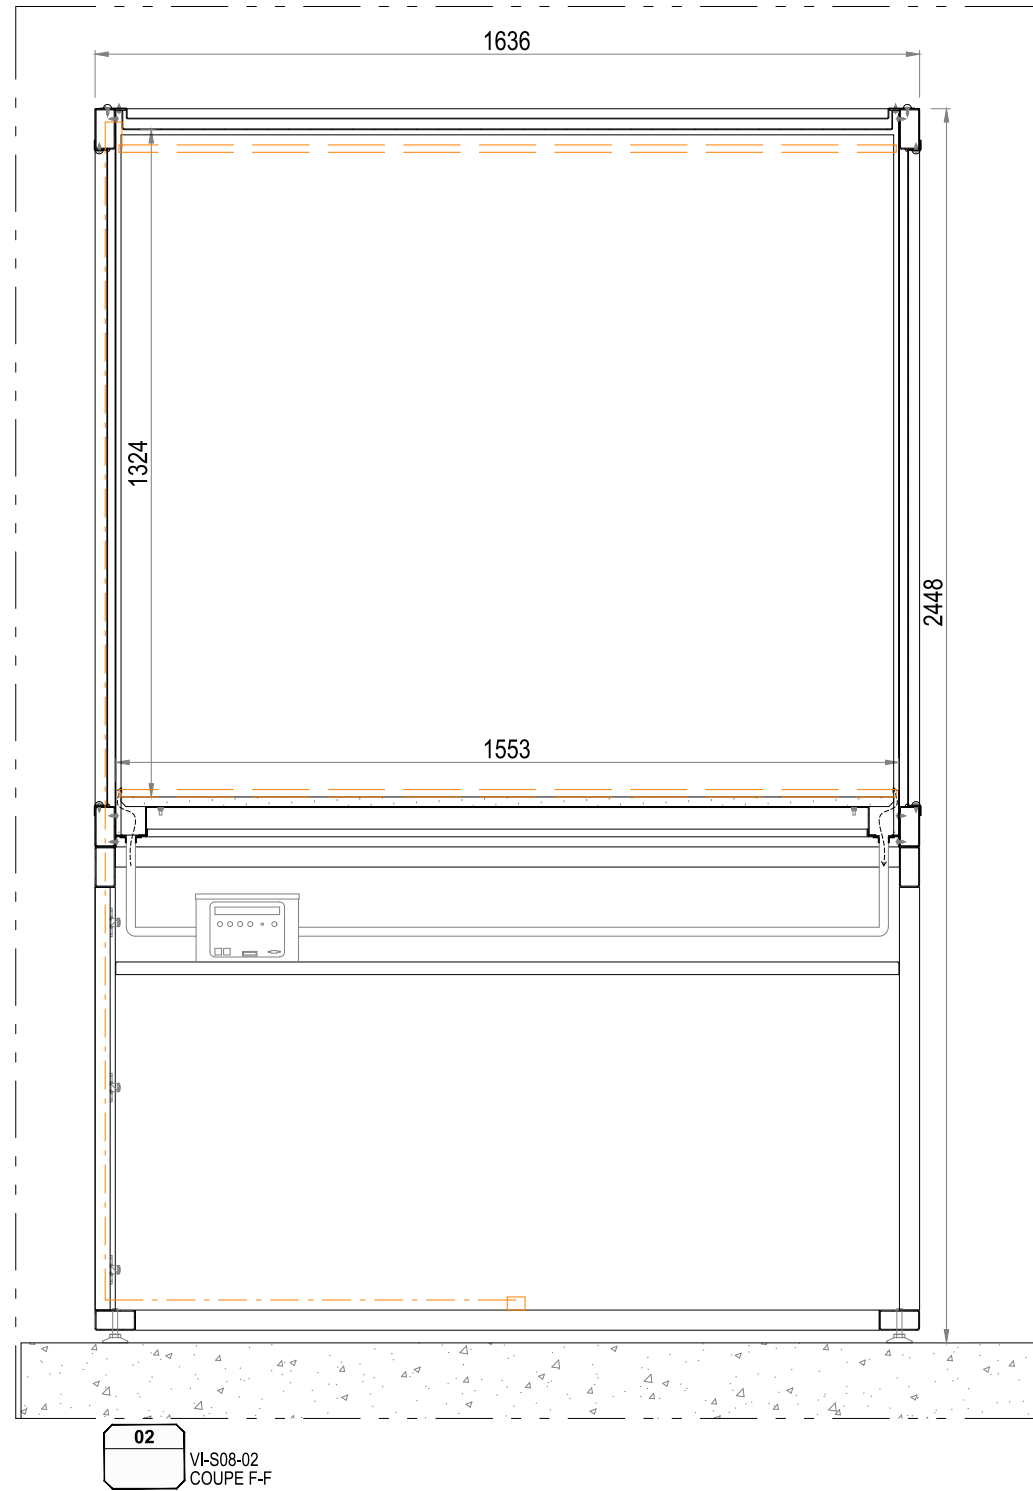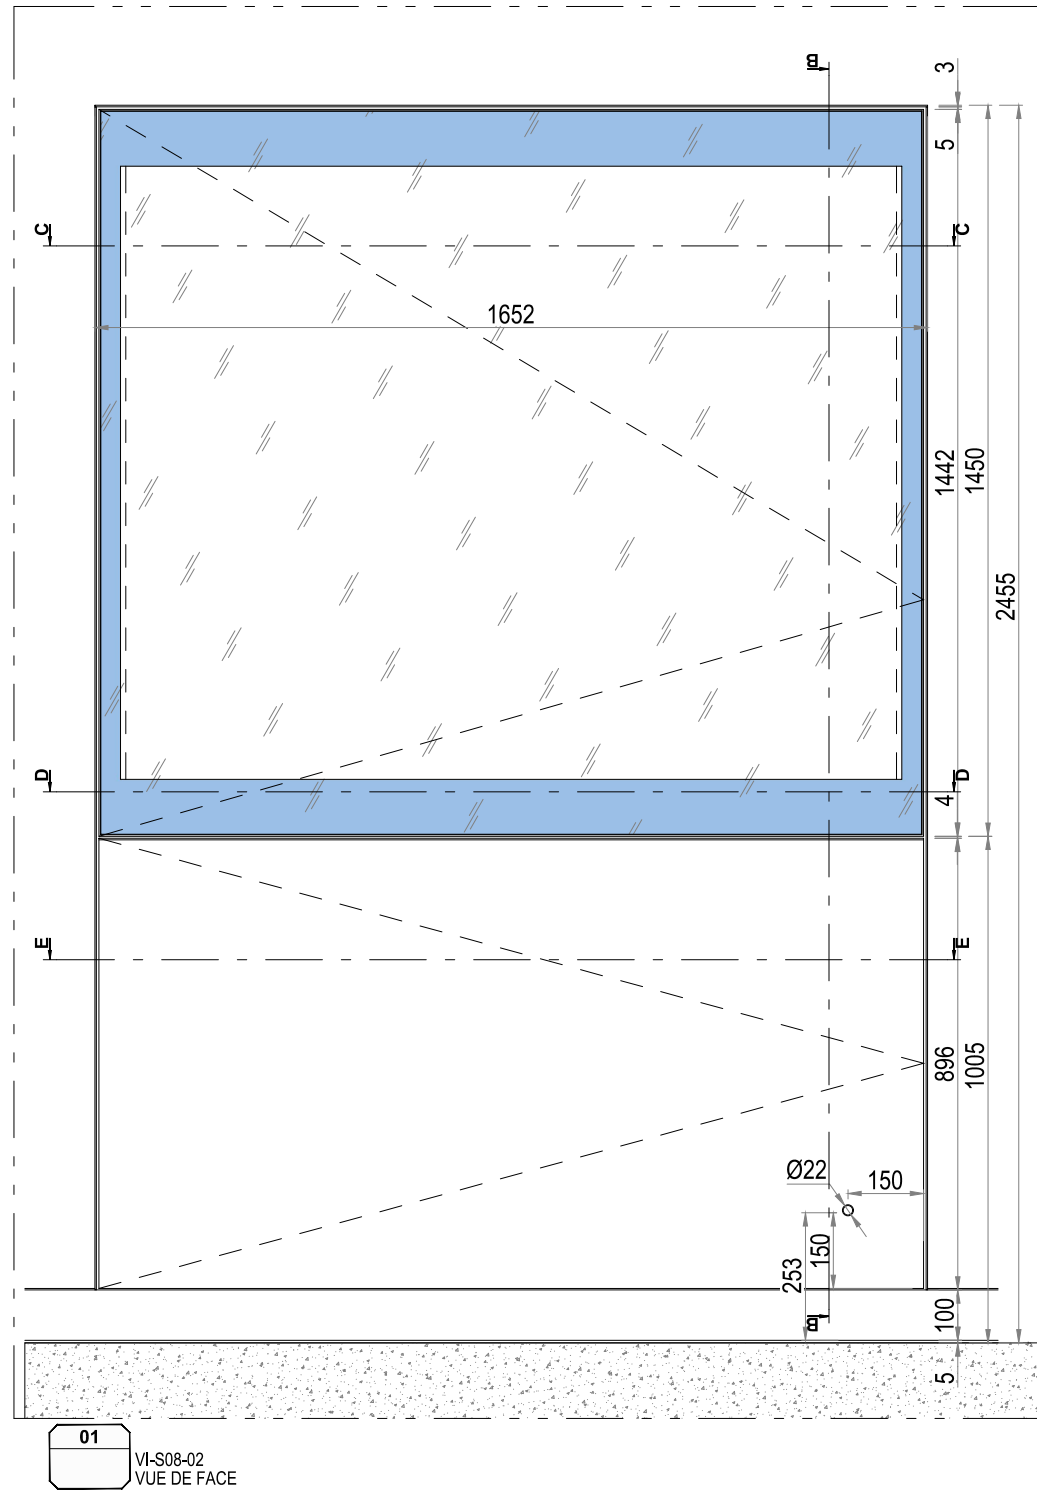

lamparredo
METAL DESIGN CREATIONS
A MESTIERI COMPANY




Proprietary Note / Diritti d'autore
The copyright of this drawing remains with us. No copies may be taken without our written consent nor the drawing made available to third parties. Legal action will be taken in case of breach of the above requirement.
I diritti d'autore di questo disegno sono di nostra proprietà. Nessuna copia può essere fatta senza il nostro consenso scritto, né alcun disegno può essere messo a disposizione di terzi. In caso di violazione di quanto prima, saranno intraprese azioni legali a tutela della nostra società.

POIDS TOTAL ESTIME: 400 KG

Client
CENTRE DES MONUMENTS NATIONAUX
Project
PALAIS DU TAU
REIMS - FR

Drawing Title
SC01
R1+ S08
VI-S08-02
VUES GÉNÉRALES

19/05/25	Date	Description	GC	GC	.
1:20	Design Scale (A3 size)	Revision No.	Dm	Chk	App
Drawing No.			C		
VI-S08-02					

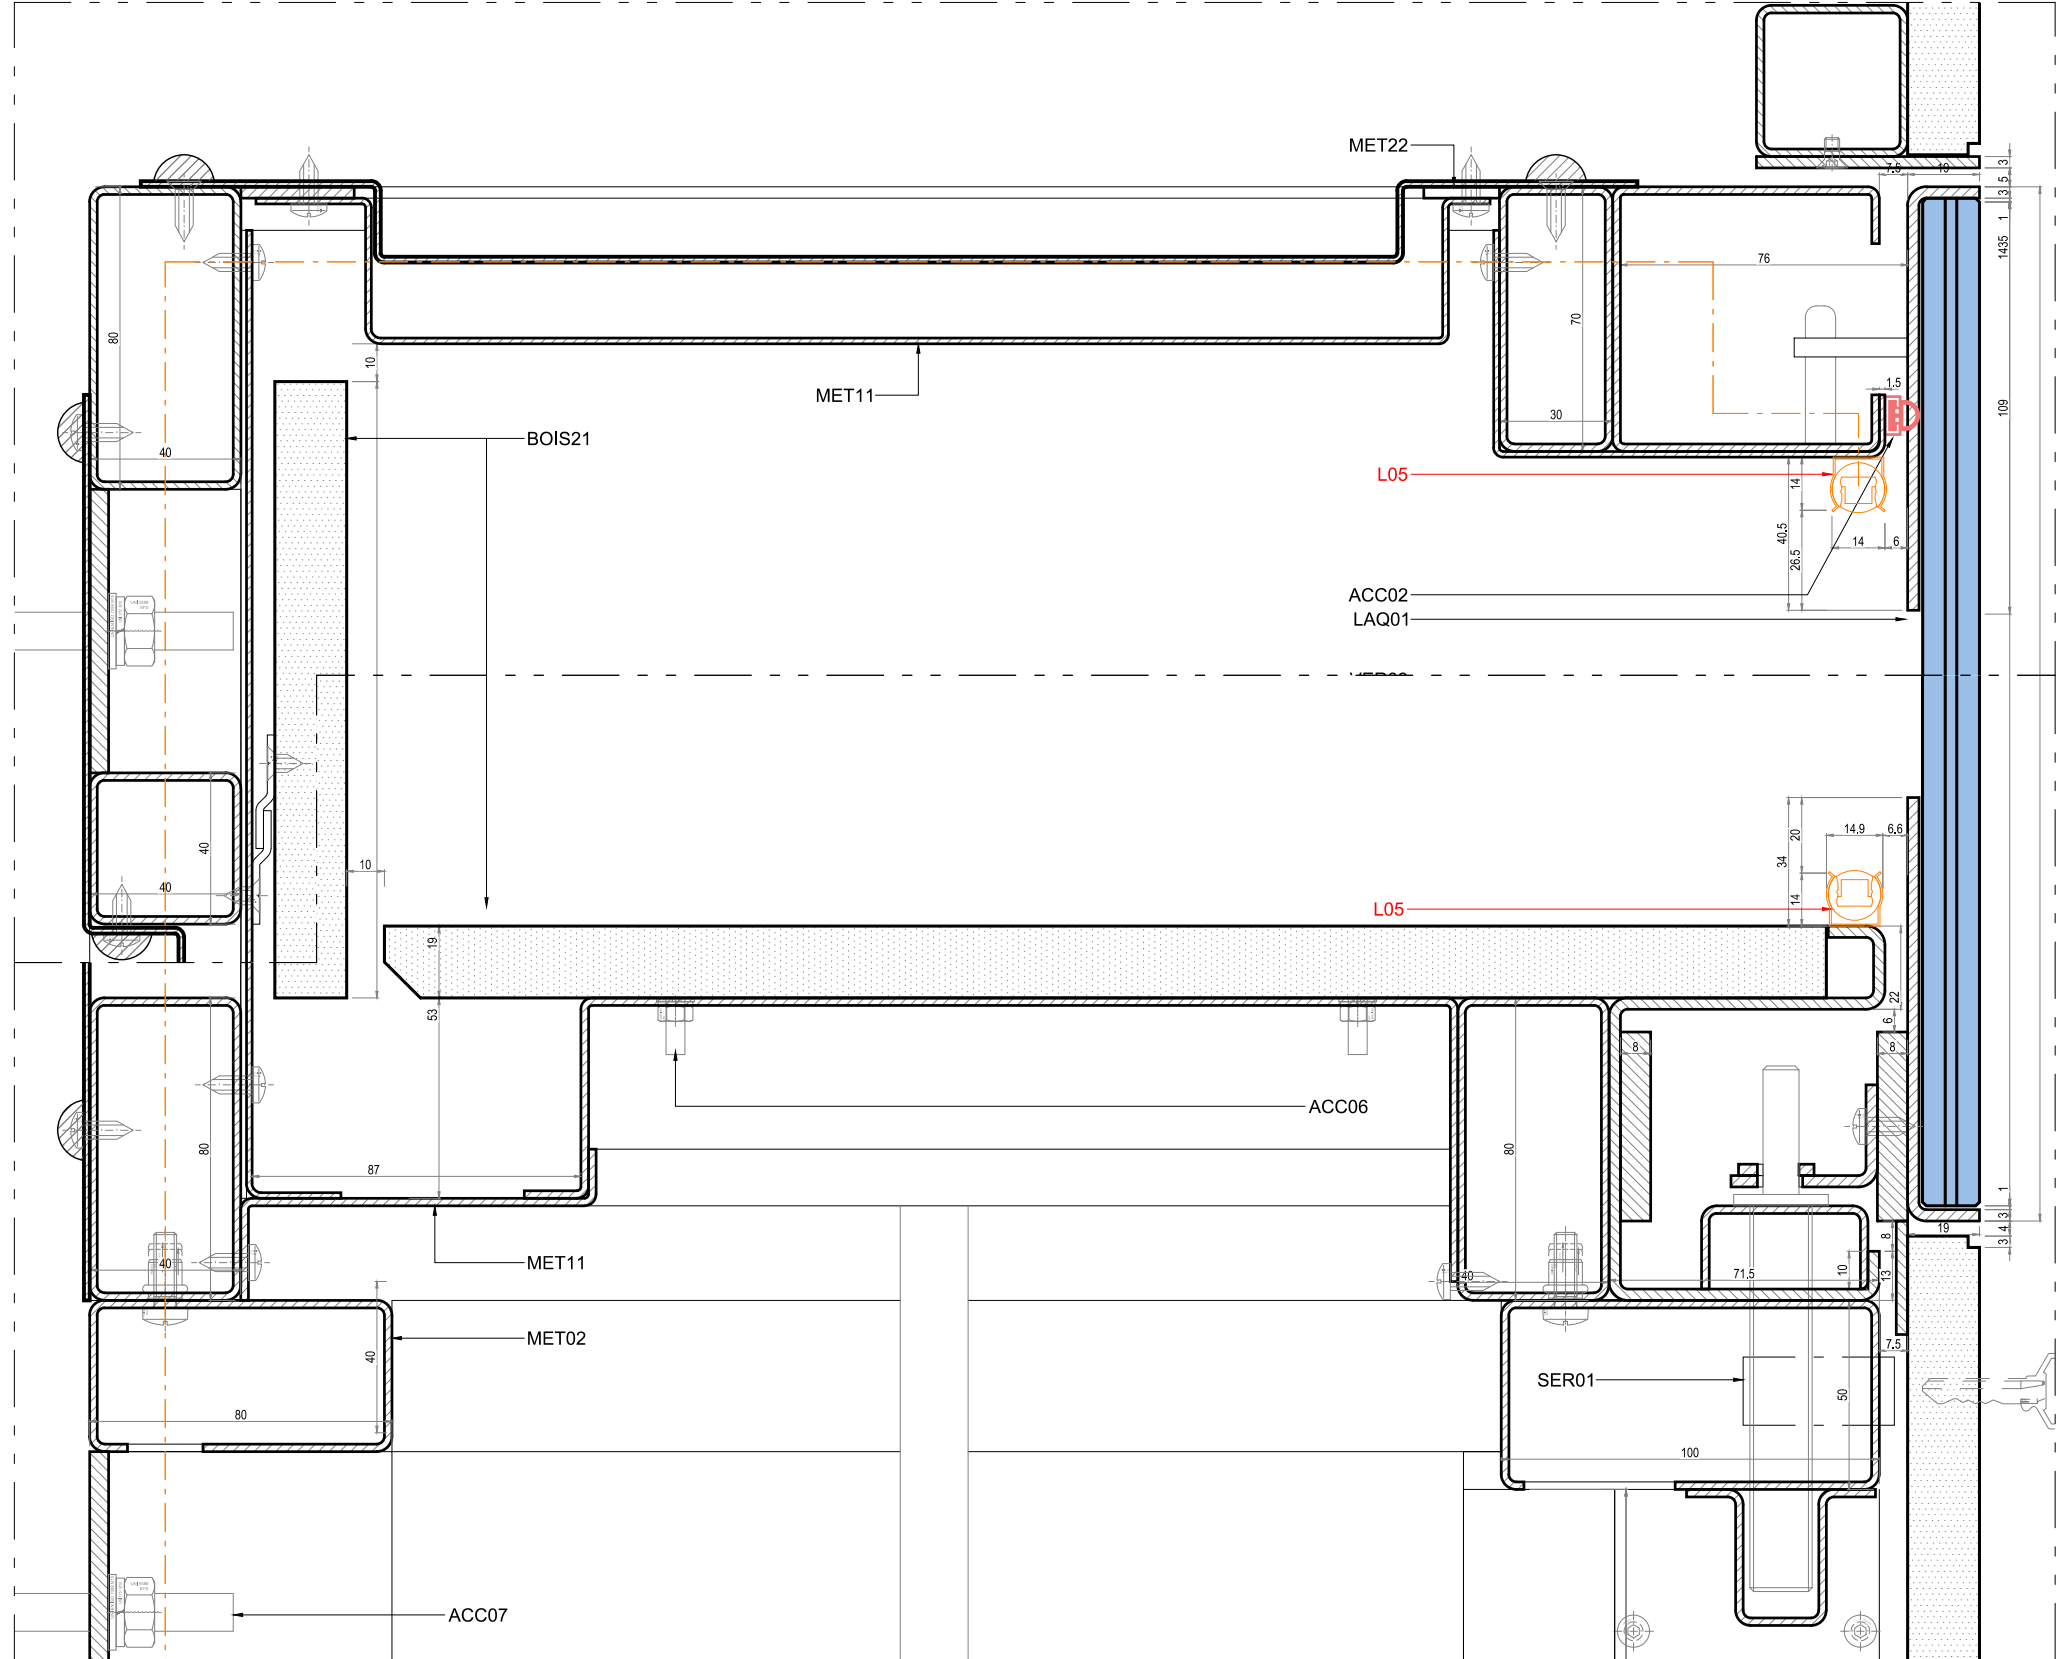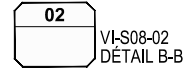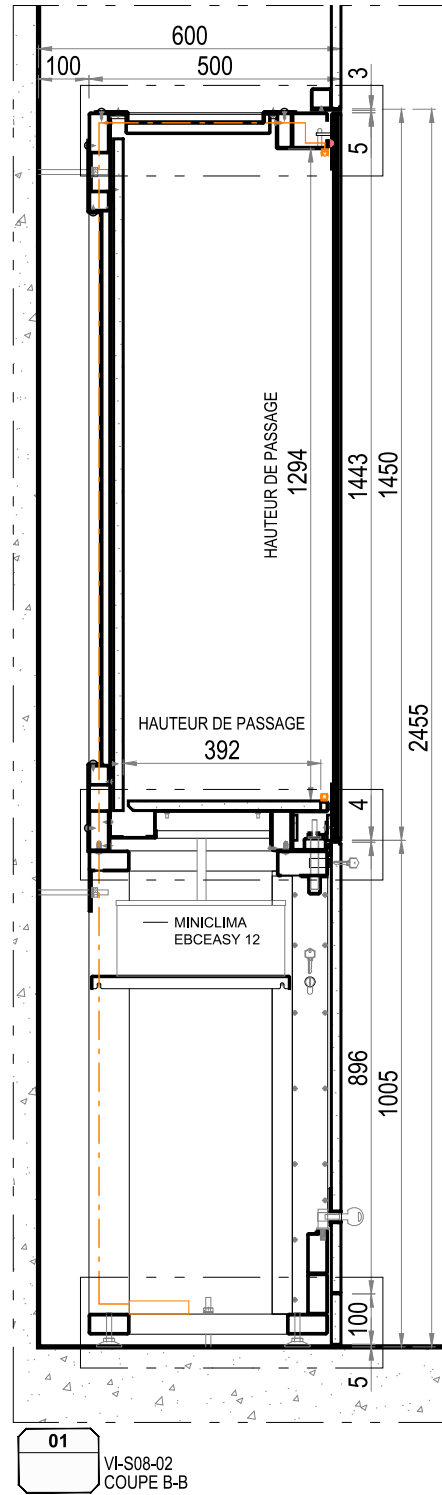


lamparredo
METAL DESIGN CREATIONS
A MESTIERI COMPANY


Proprietary Note / Diritti d'autore
The copyright of this drawing remains with us. No copies may be taken without our written consent nor the drawing made available to third parties. Legal action will be taken in case of breach of the above requirement.
I diritti d'autore di questo disegno sono di nostra proprietà. Nessuna copia può essere fatta senza il nostro consenso scritto, né alcun disegno può essere messo a disposizione di terzi. In caso di violazione di quanto prima, saranno intraprese azioni legali a tutela della nostra società.

Client
CENTRE DES MONUMENTS NATIONAUX
Project
**PALAIS DU TAU
REIMS - FR**

Drawing Title
**SC01
R1+ S08
VI-S08-02
COUPE B-B**

19/05/25		GC	GC	.
Date	Description	Dm	Chk	App
Design Scale (A3 size) 1:20		Revision No. C		
Drawing No. VI-S08-02				

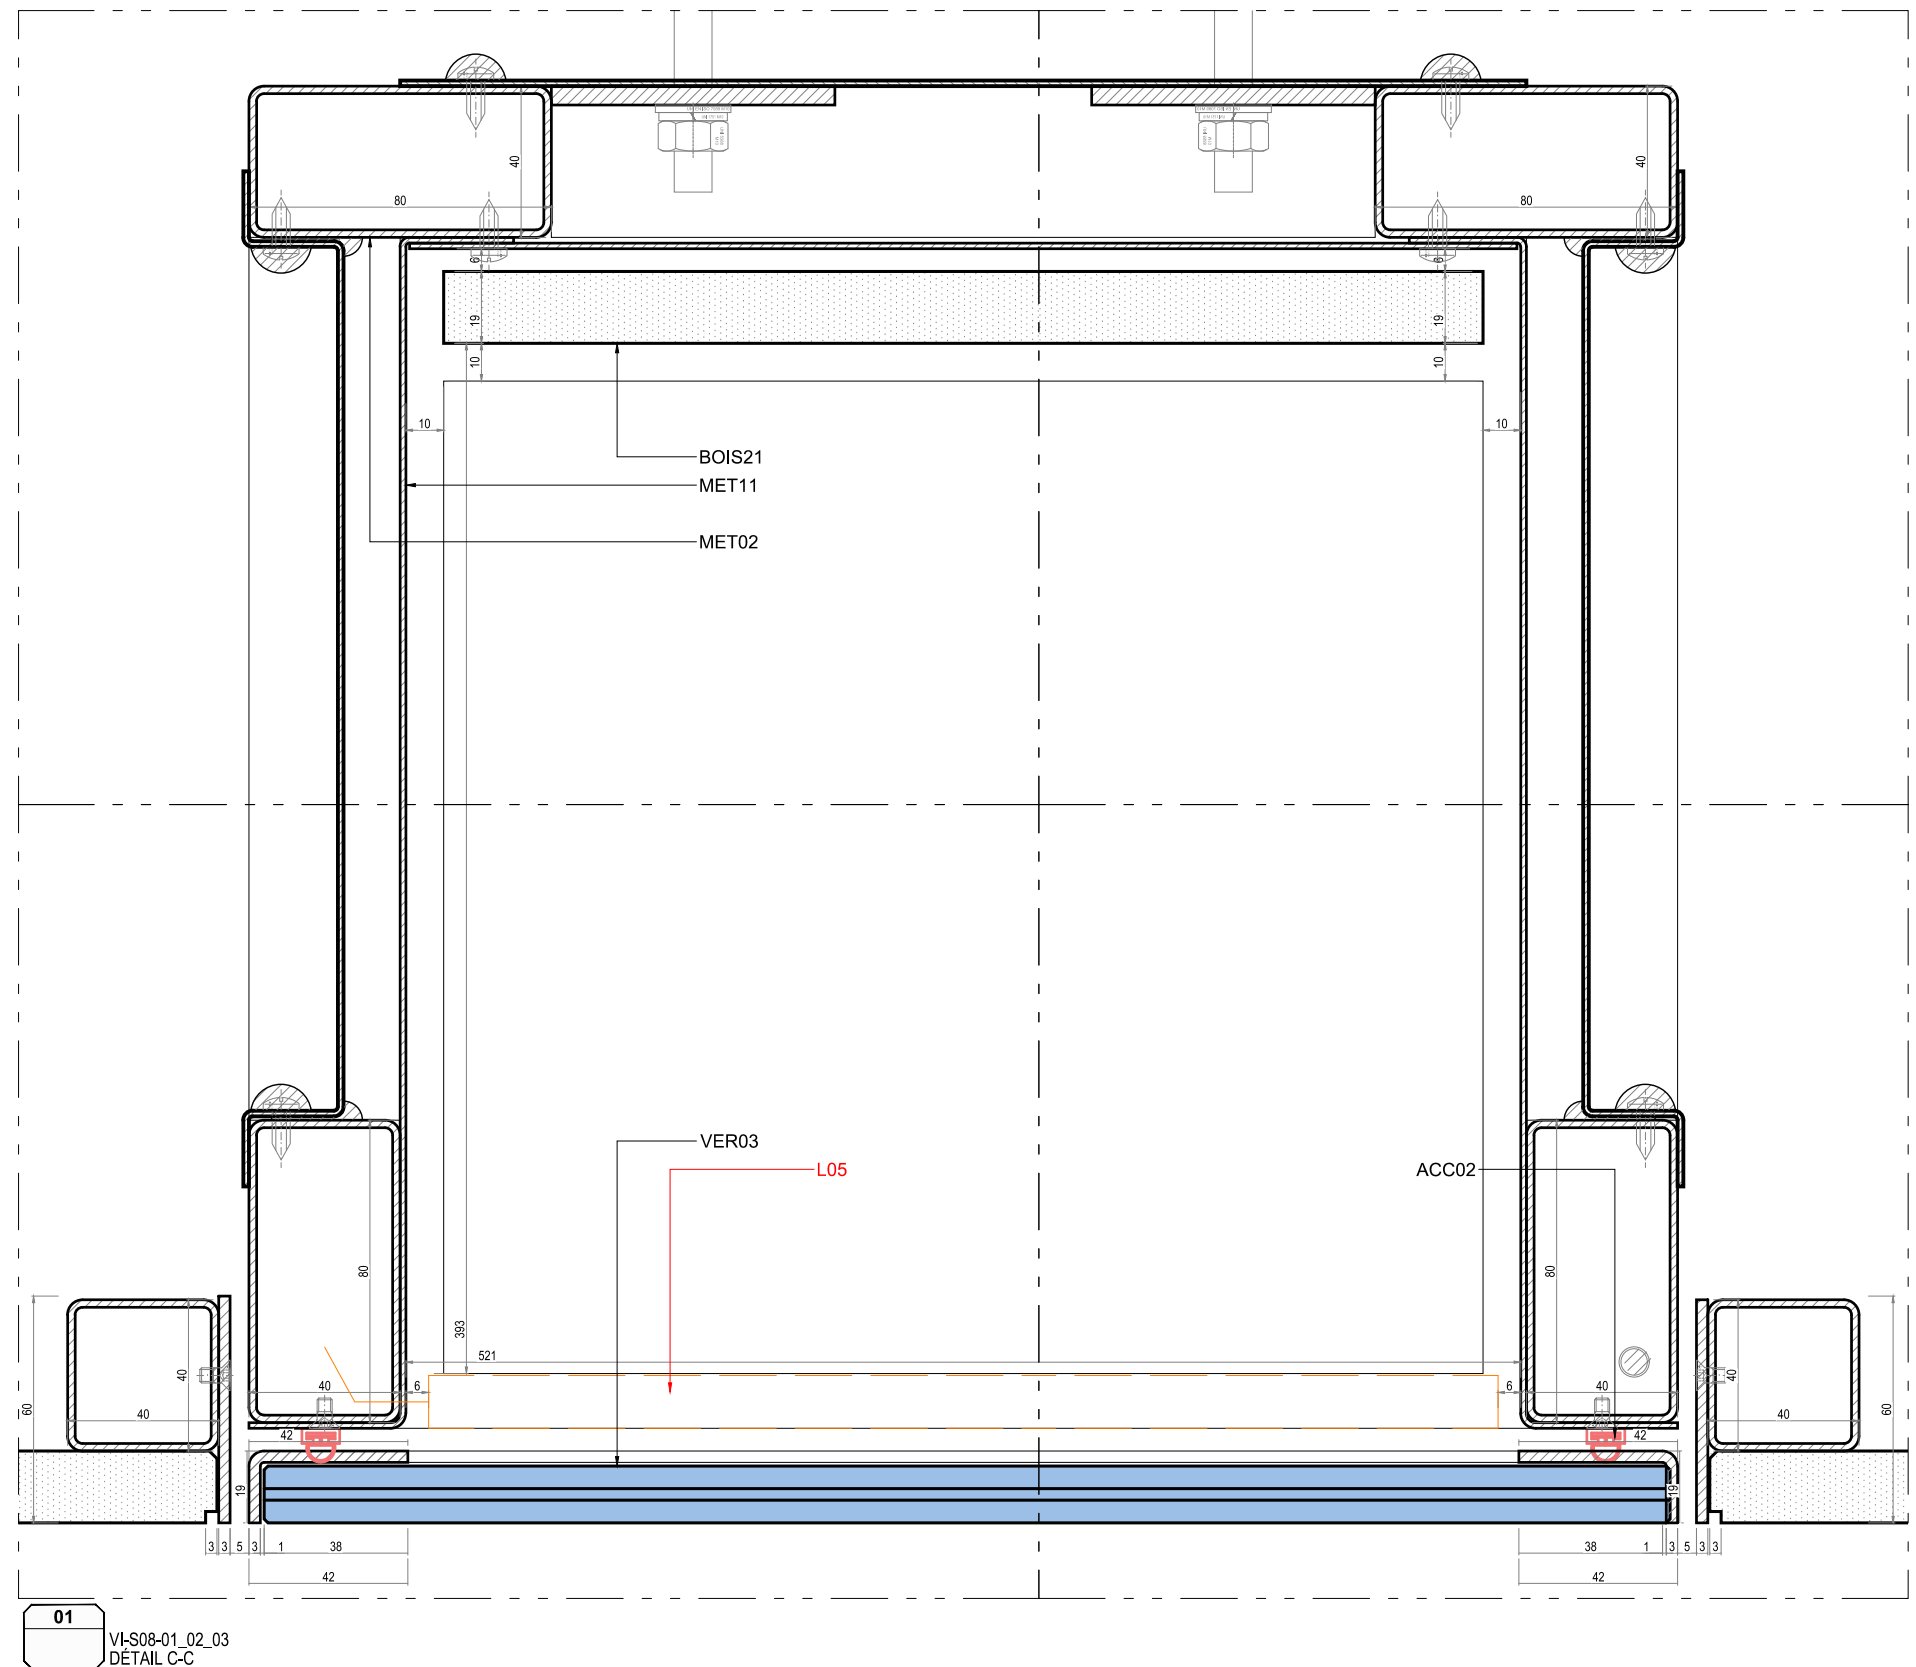

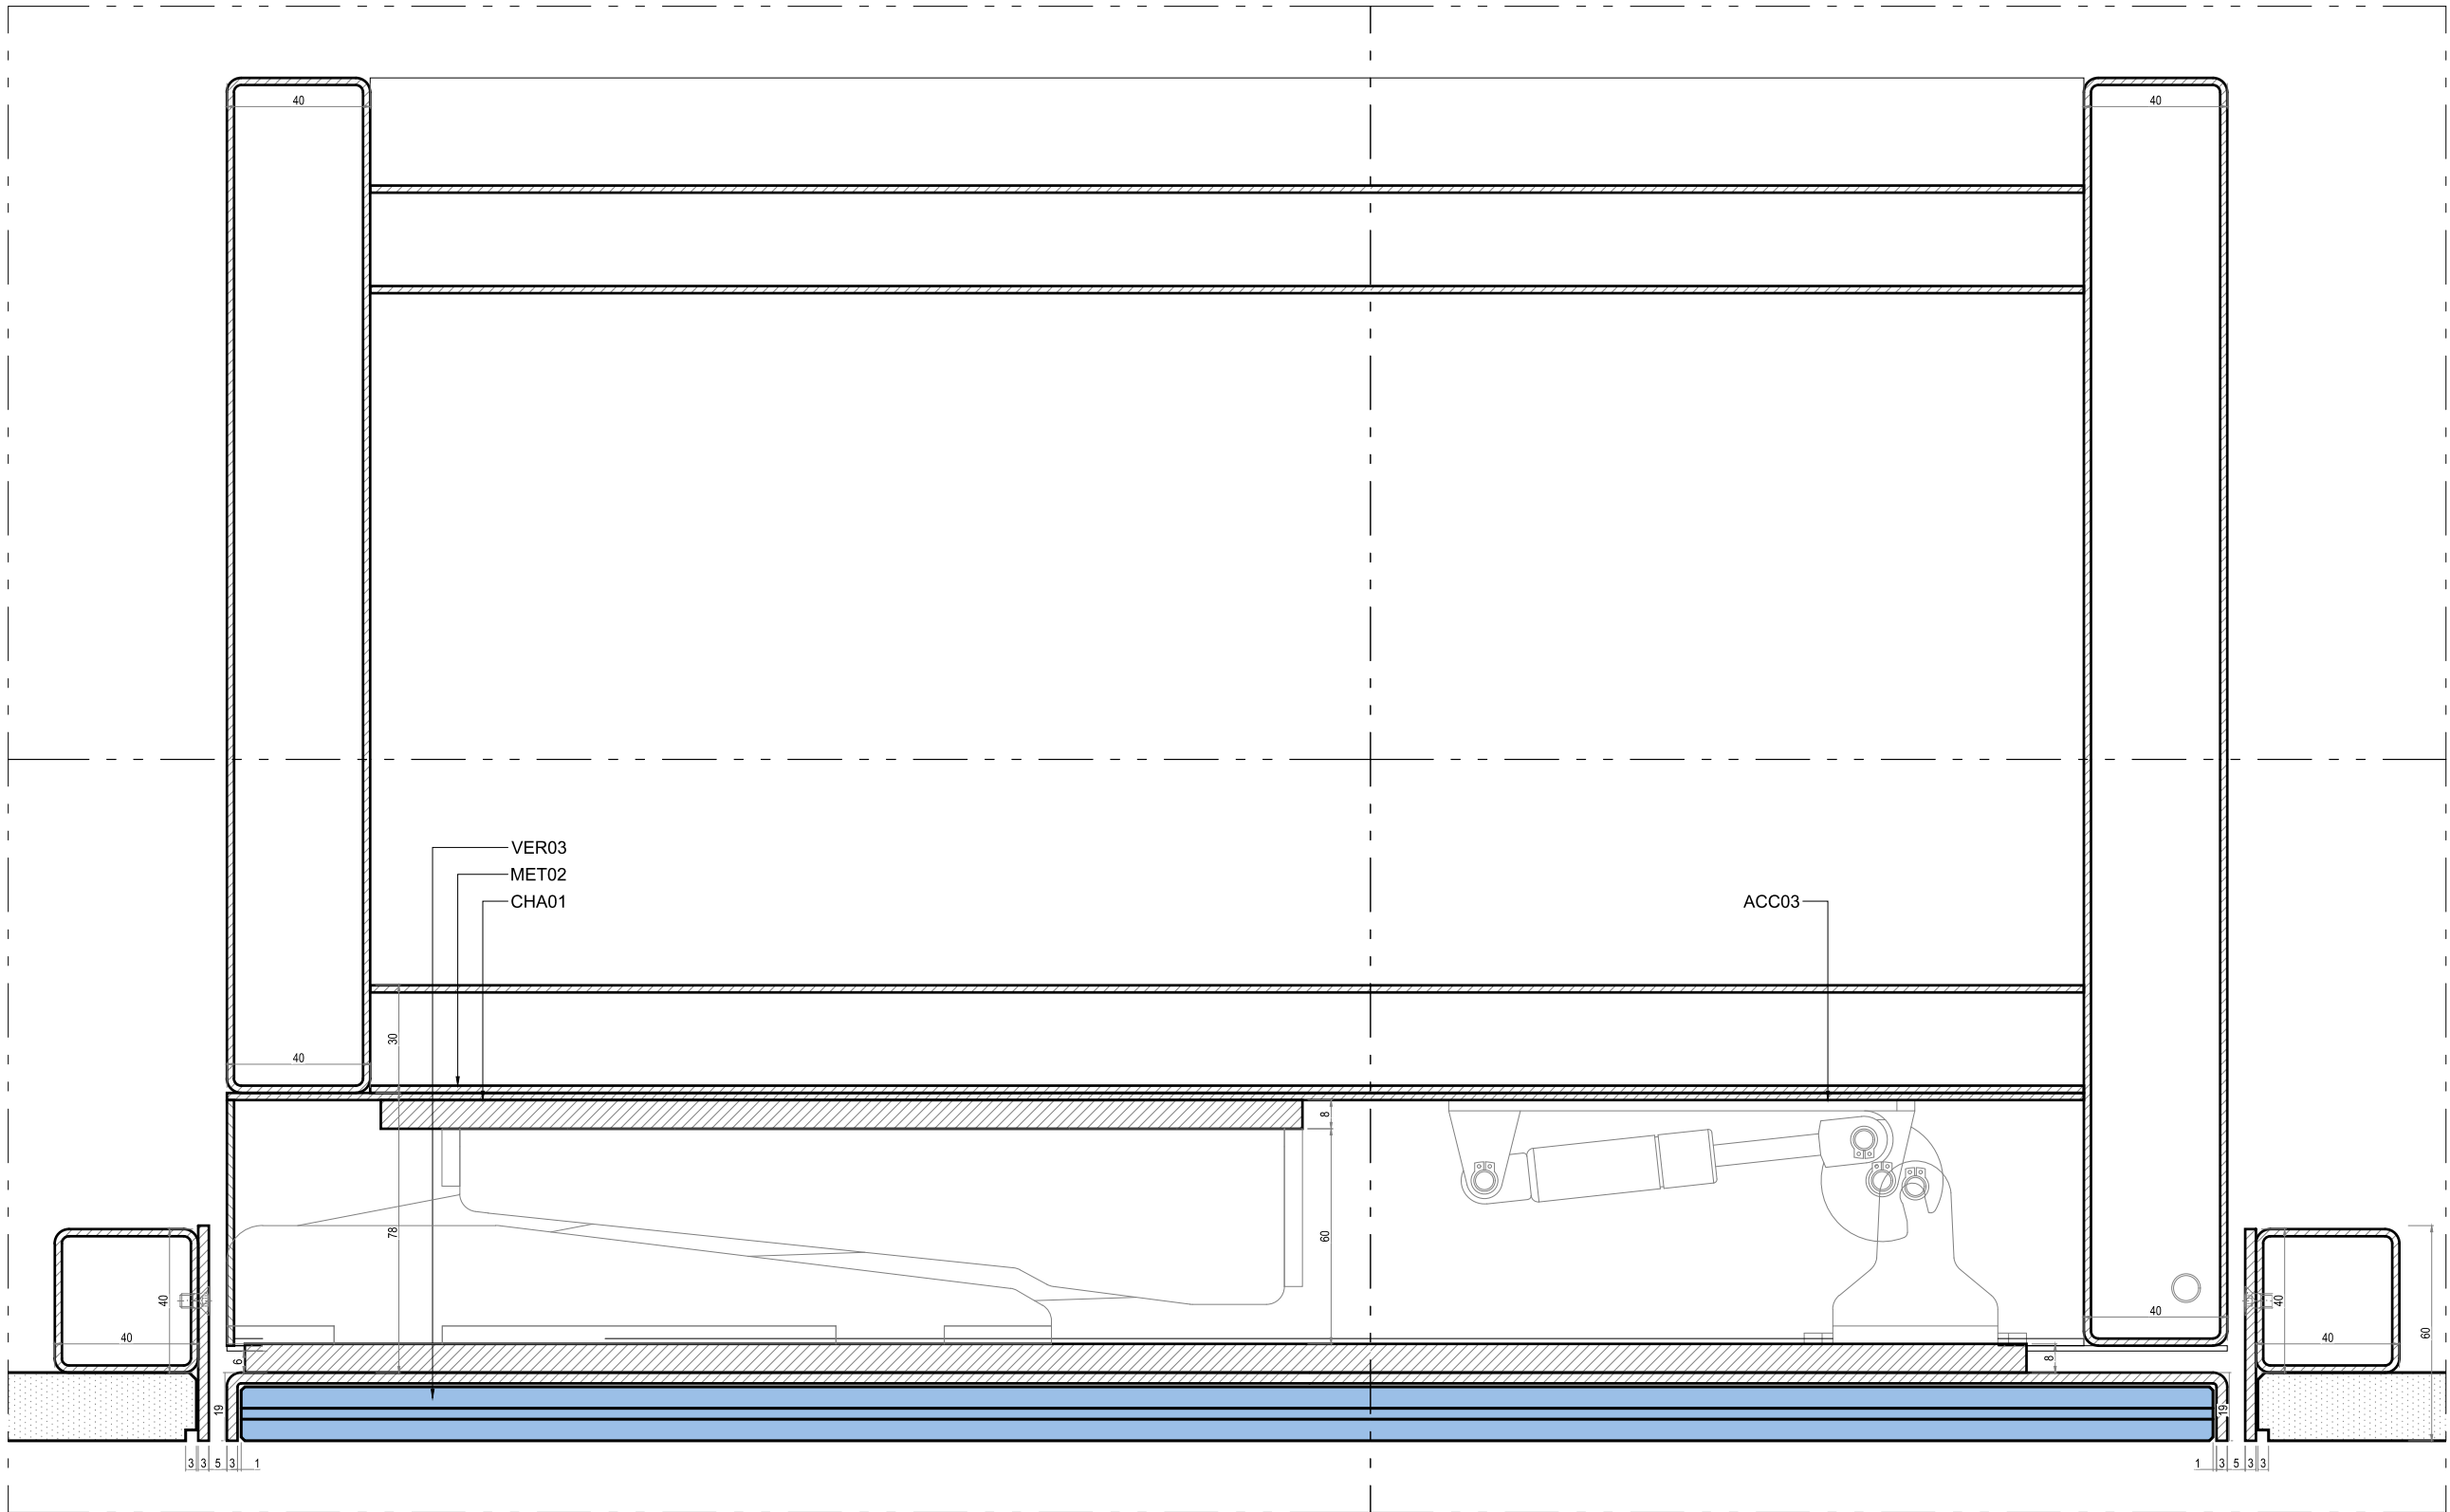

02
VI-S08-02
DÉTAIL D-D


lamparredo
METAL DESIGN CREATIONS
A MESTIERI COMPANY

Proprietary Note / Diritti d'autore
The copyright of this drawing remains with us. No copies may be taken without our written consent nor the drawing made available to third parties. Legal action will be taken in case of breach of the above requirement.
I diritti d'autore di questo disegno sono di nostra proprietà. Nessuna copia può essere fatta senza il nostro consenso scritto, né alcun disegno può essere messo a disposizione di terzi. In caso di violazione di quanto prima, saranno intraprese azioni legali a tutela della nostra società.

Client
CENTRE DES MONUMENTS NATIONAUX
Project
PALAIS DU TAU
REIMS - FR

Drawing Title
SC01
R1+ S08
VI-S08-02
COUPE D-D

19/05/25		GC	GC	.
Date	Description	Dm	Chk	App
Design Scale (A3 size) 1:20	Revision No. C			
Drawing No. VI-S08-02				

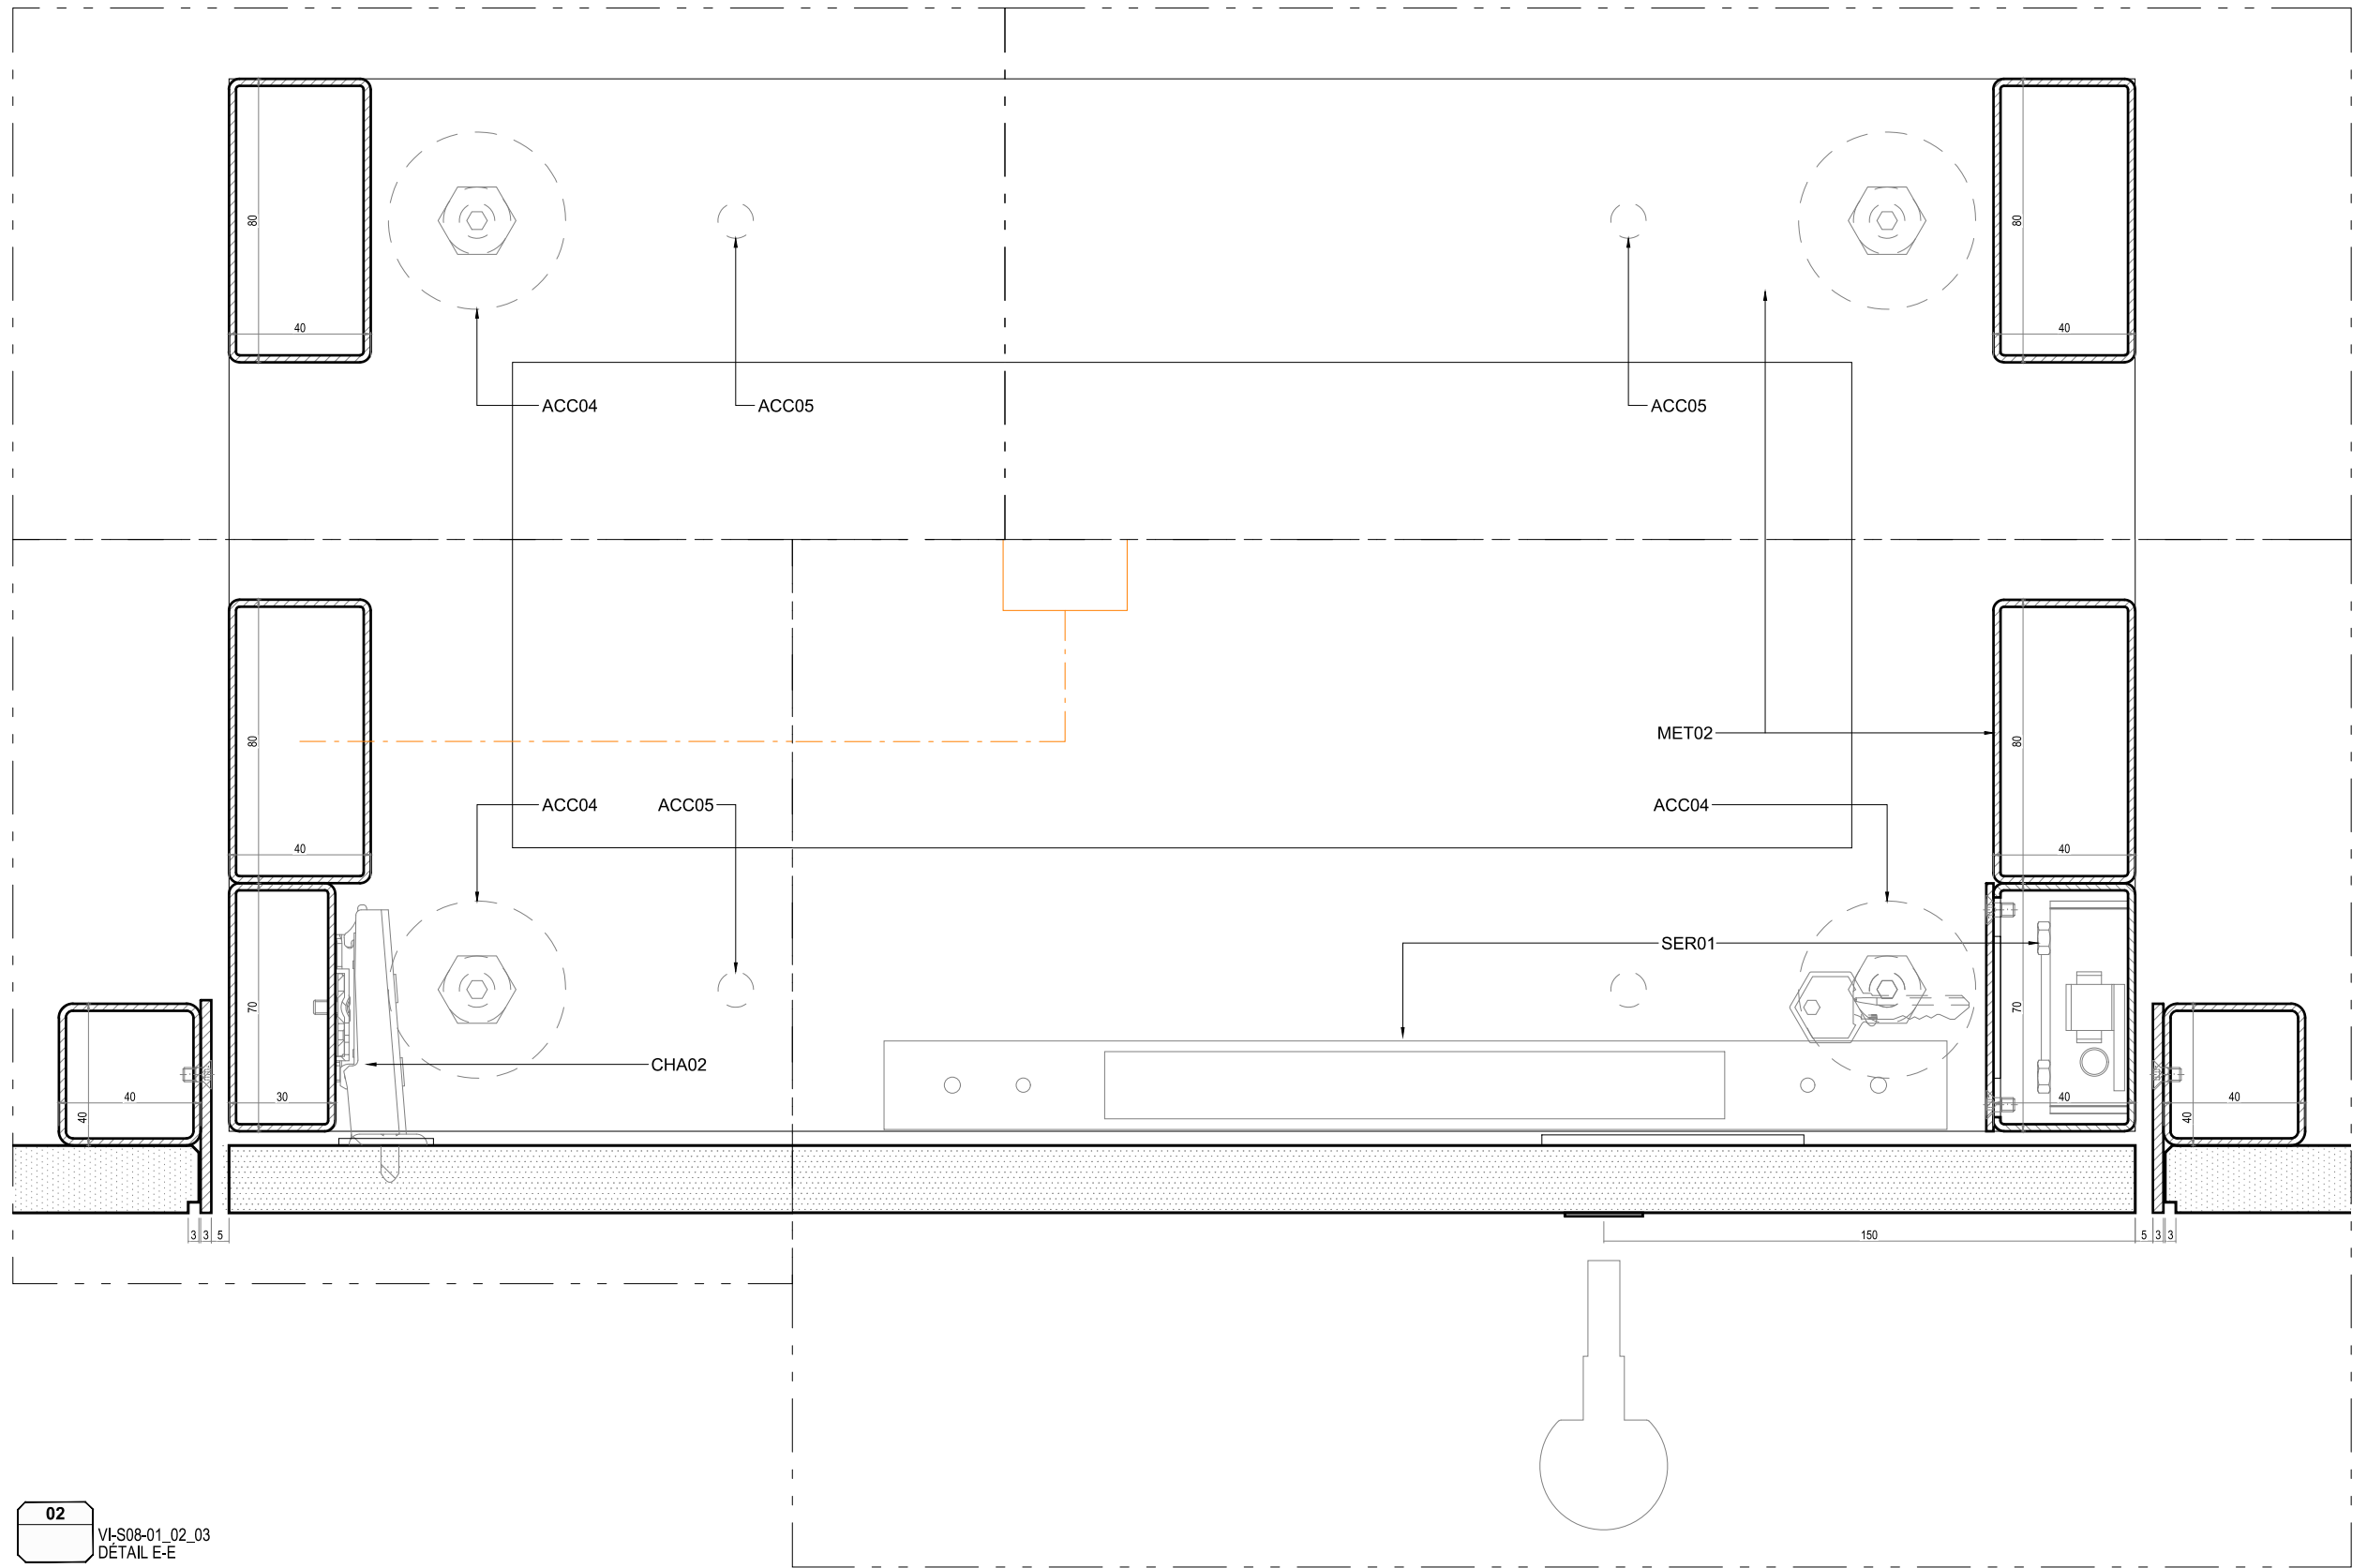

02
VI-S08-01_02_03
DÉTAIL E-E


lamparredo
METAL DESIGN CREATIONS
A MESTIERI COMPANY

Proprietary Note / Diritti d'autore
The copyright of this drawing remains with us. No copies may be taken without our written consent nor the drawing made available to third parties. Legal action will be taken in case of breach of the above requirement.
I diritti d'autore di questo disegno sono di nostra proprietà. Nessuna copia può essere fatta senza il nostro consenso scritto, né alcun disegno può essere messo a disposizione di terzi. In caso di violazione di quanto prima, saranno intraprese azioni legali a tutela della nostra società.

Client
CENTRE DES MONUMENTS NATIONAUX
Project
**PALAIS DU TAU
REIMS - FR**

Drawing Title
**SC01
R1+ S08
VI-S08-01_02_03
COUPE E-E**

19/05/25		GC	GC	.
Date	Description	Dm	Chk	App
Design Scale (A3 size) 1:20	Revision No. C			
Drawing No. VI-S08-01_02_03				

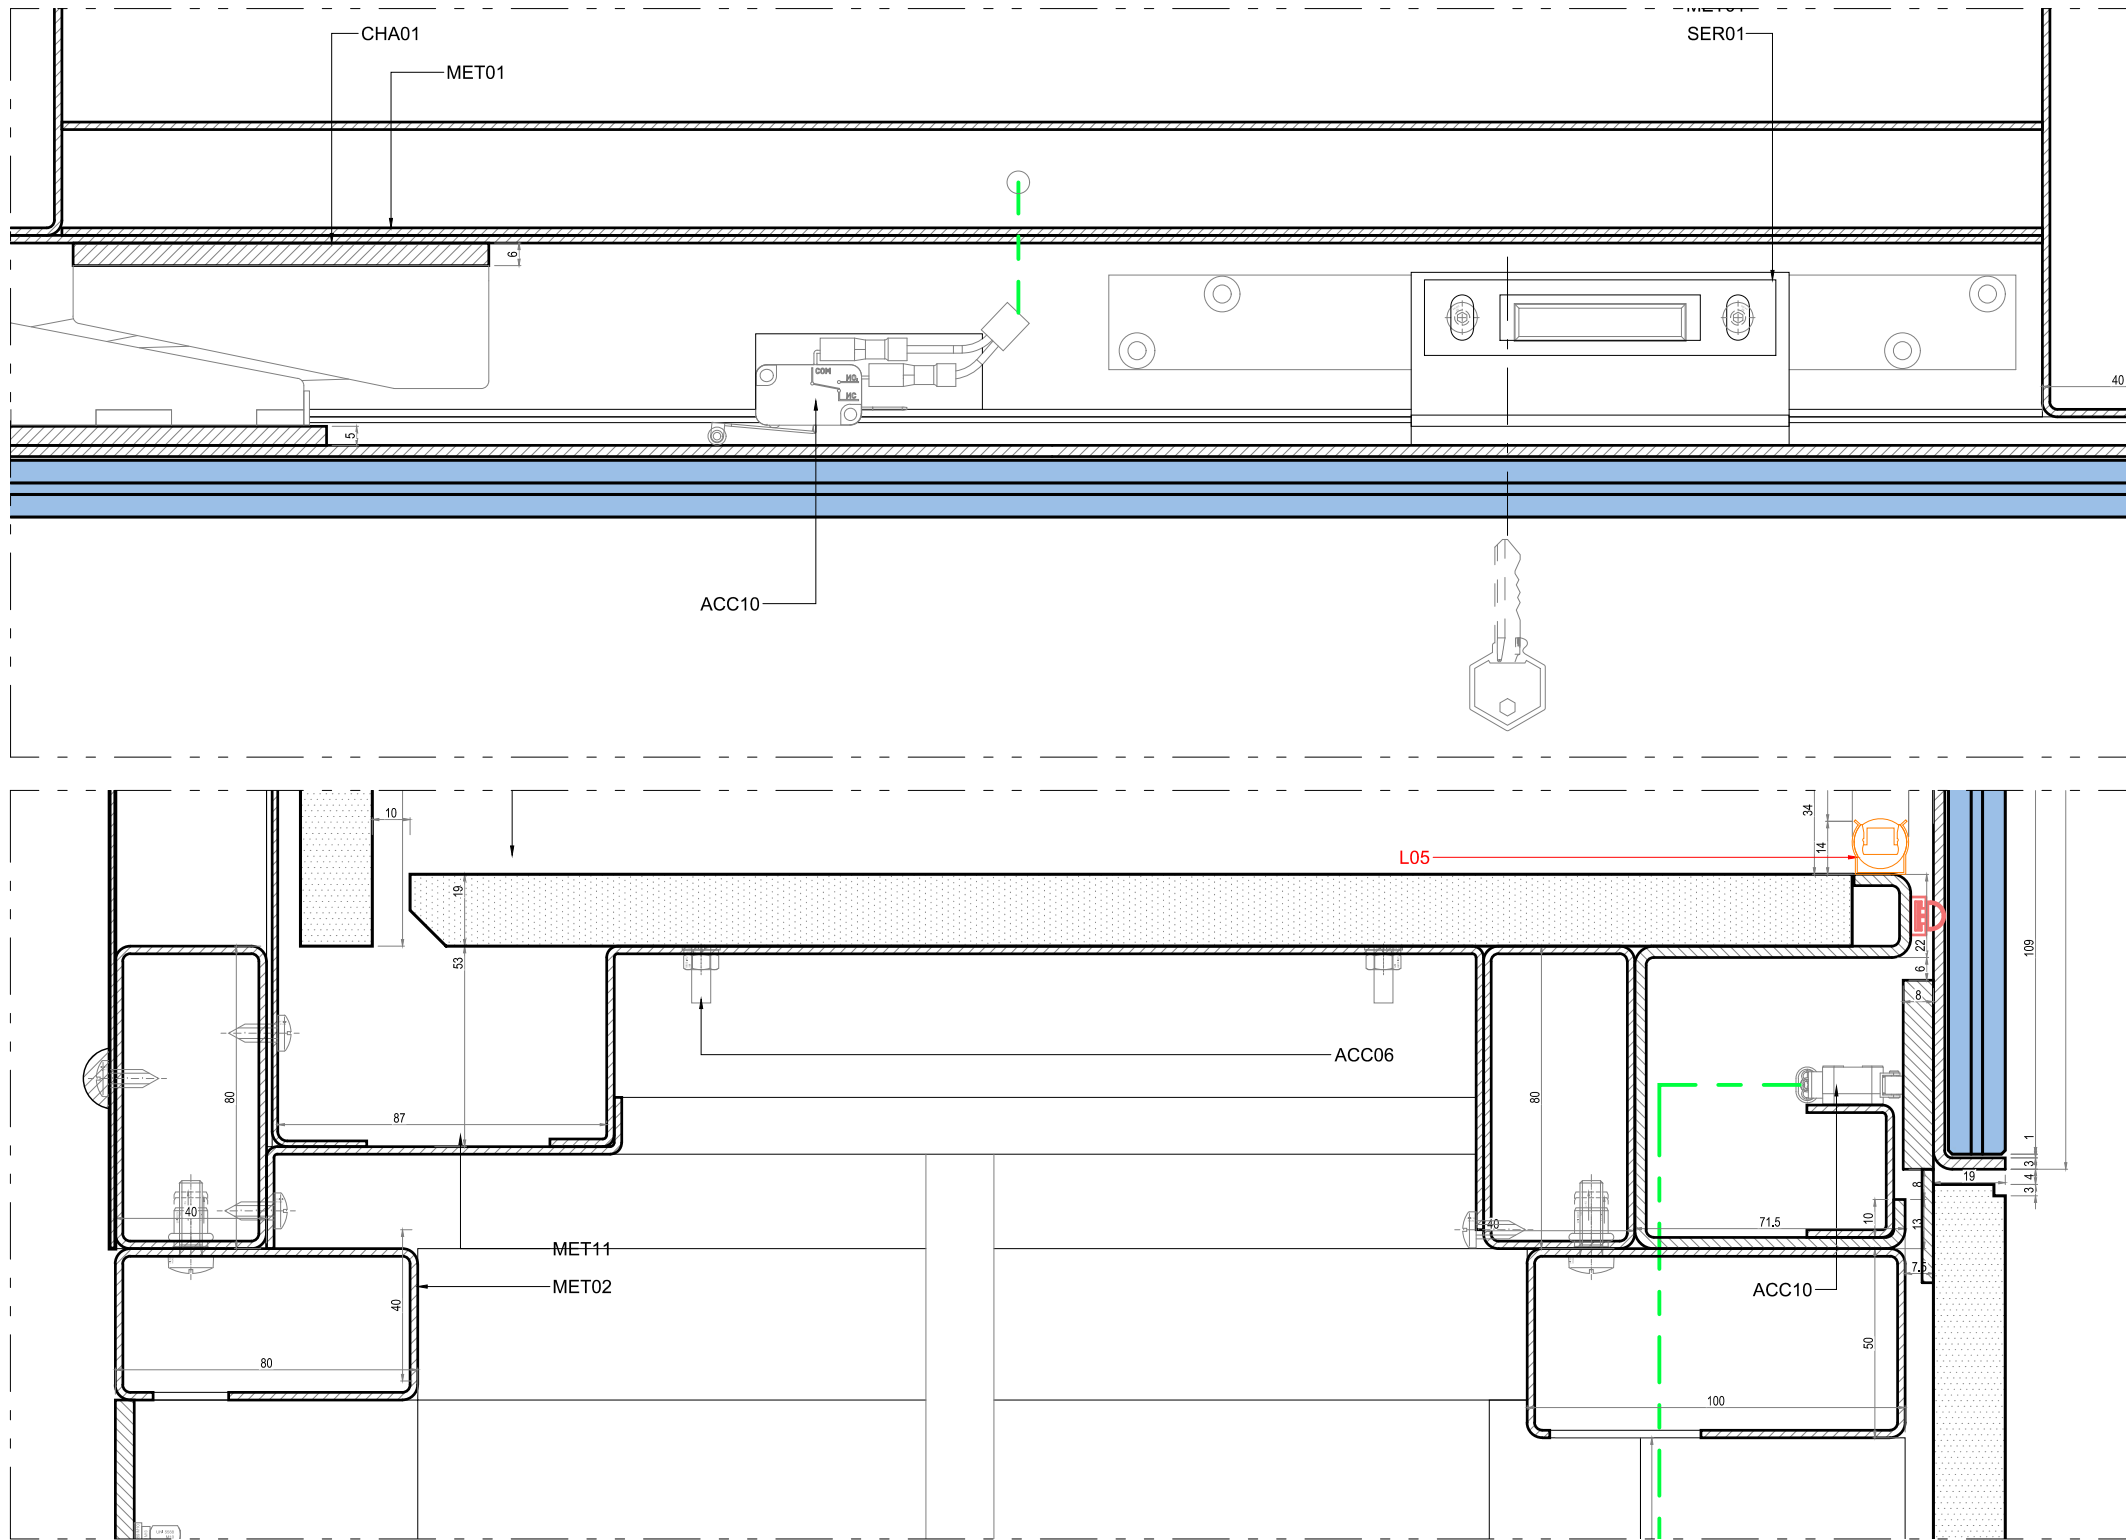

01
VI-S08-01-02-03
DET01

lamparredo
METAL DESIGN CREATIONS
A MESTIERI COMPANY


Proprietary Note / Diritti d'autore
The copyright of this drawing remains with us. No copies may be taken without our written consent nor the drawing made available to third parties. Legal action will be taken in case of breach of the above requirement.
I diritti d'autore di questo disegno sono di nostra proprietà. Nessuna copia può essere fatta senza il nostro consenso scritto, né alcun disegno può essere messo a disposizione di terzi. In caso di violazione di quanto prima, saranno intraprese azioni legali a tutela della nostra società.

Client
CENTRE DES MONUMENTS NATIONAUX
Project
PALAIS DU TAU
REIMS - FR

Drawing Title
SC01
R1+ S08
VI-S08-01_02_03
DETAIL 01

19/05/25		GC	GC	.
Date	Description	Dm	Chk	App
Design Scale (A3 size)	1:20	Revision No.		C
Drawing No. VI-S08-01_02_03				

SCHÉMA D'OUVERTURE DU GROUPE VITRINE VI-S08

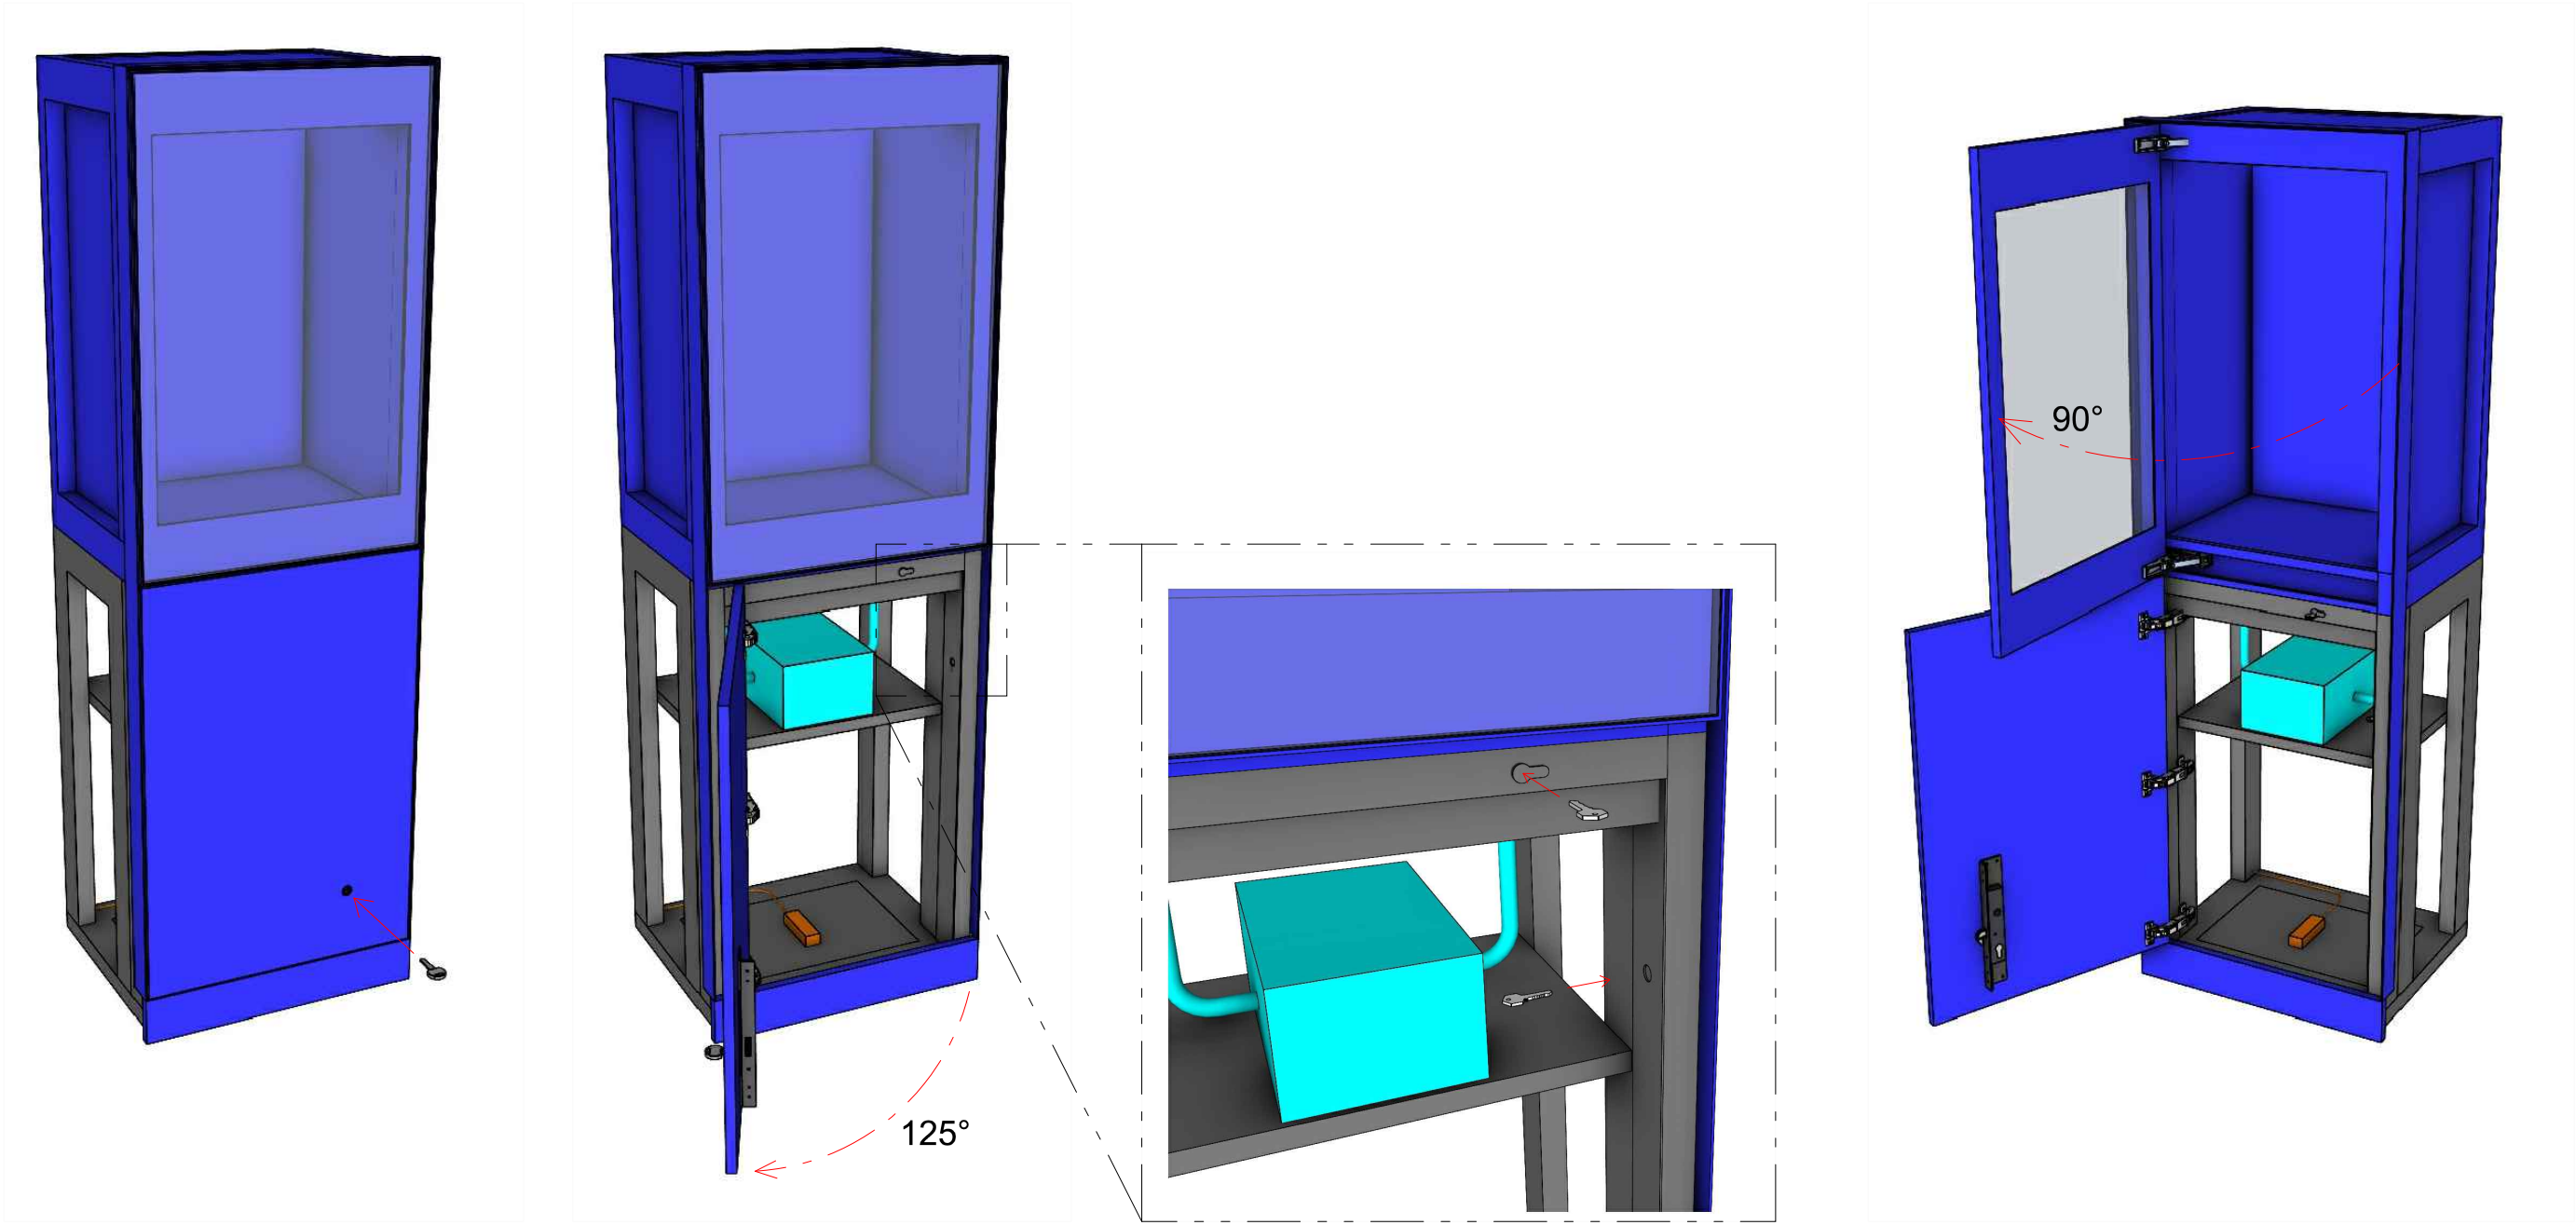

01_OUVERTURE DE LA SERRURE DU COMPARTIMENT
TECHNIQUE

02_OUVERTURE DU PANNEAU CIMASA

03_OUVERTURE DES SERRURES DE SÉCURITÉ

04_OUVERTURE DE LA PORTE DE LA VITRINE

CENTRE DES
MONUMENTS NATIONAUX



RESTRUCTURATION ET RENOUVELLEMENT DES AMENAGEMENTS INTERIEURS ET DE LA SCENOGRAPHIE DU PALAIS DU TAU

Maîtrise d'ouvrage :

CENTRE DES MONUMENT NATIONAUX

Hôtel de Sully - 62 rue Saint-Antoine

75186 PARIS - Cedex 04

Maîtrise d'oeuvre ACMH :

- Architecte en Chef des Monuments Historiques
M.S. de PONTAUD
- BET TCE
PARICA

61, rue de l'Ancienne Mairie

92100 BOULOGNE-BILLANCOURT

15, rue du Laos

75015 PARIS

Maîtrise d'oeuvre Scénographie :

- Architecte aménagements
PHILEAS
- Scénographe
CASSON MANN
- BET aménagements
TPFI
- Concepteur lumière
ATELIER AUDIBERT
- Design graphique
PRALINE
- Economiste spécialisé scénographie
ADEQUAT
- BET audiovisuel
RC AUDIOVISUEL

OPC :

DIRECT & ORG

CSSI :

3SQE

64, rue Taitbout

75009 PARIS

Bureau de contrôle technique

DEKRA

CSPS :

DEKRA

EMETTEUR :

lamparredo
METAL DESIGN CREATIONS

VIA NOALESE, 60
31055 QUINTO DI TREVISO (TV) – ITALY

TEL : +39 0422 470 085
MAIL : PALAISDUTAU@LAMPARREDO.COM

A MESTIERI COMPANY

VI-S08-03

Indice :	Date :	Modifications :	Etabli par :	Vérifié par :
A	03/02/25	PREMIÈRE ÉMISSION	FB	GC
B	20/02/25	DEUXIEME EMISSION APRES VISA VAO DU 12/02/25	FB	GC
C	19/05/25	TROISIÈME EMISSION APRES VISA VAO DU 03/03/25	GP	GC
D				
E				
F				
G				

OPERATION	PHASE	EMETTEUR	LOT	NIVEAU	TYPE DOC	N°DOCUMENT	INDICE
TAU	EXE2	LAM	SC01	R+1	PLA	0009	C

TABLEAU DES MATÉRIAUX	
CODE	DESCRIPTION
ACC01	GRILLE D'AÉRATION BLEU 50% RAL 5003 50% RAL5011
ACC02	JOINT DE COMPRESSION
ACC03	BLOC DE PRESSION
ACC04	PIEDS RÉGLABLES
ACC05	ANCRAGE AU SOL
ACC06	FIXATION DU SOCLE
ACC07	AIMANT
ACC08	BANDE VELCRO
ACC09	PANNEAU AMOVIBLE
ACC10	CAPTEUR D'ALARME
ACC11	PASSAGE DE CÂBLE HERMÉTIQUE
ACC12	MINI-CLIMA
BOIS01	PANNEAU CHÊNE FUMÉ TROIS PLIS 20mm
BOIS11	MDF 19mm
BOIS12	MDF 19mm ignifuge M1
BOIS21	MDF PEINT 19mm BLEU 50% RAL 5003 50% RAL5011
BOIS31	MDF LAQUÉ 19mm BLEU 50% RAL 5003 50% RAL5011
BOIS41	MDF PEINT 19mm
BOIS51	MDF PEINT 19mm HYDROFUGE M3
CHA01	CHARNIÈRE MULTIPIVOT
CHA02	CHARNIÈRE
FIN01	PIERRE
FIN02	SÉRIGRAPHIE LILY
LAQ01	RETRO LAQUAGE RAL
LAQ02	RETRO LAQUAGE OR
MET01	STRUCTURE ACIER BLEU 50% RAL 5003 50% RAL5011
MET02	STRUCTURE ACIER RAL 9005 OPAQUE
MET03	STRUCTURE ACIER PEINTURE LIQUIDE LA01
MET11	TÔLE PLIÉE BLEU 50% RAL 5003 50% RAL 5011
MET12	TÔLE PLIÉE RAL 9005 OPAQUE
MET13	TÔLE PLIÉE RAL OR
MET21	PROFILÉ ACIER BLEU 50% RAL 5003 50% RAL5011
MET22	PROFILÉ ACIER RAL 9005 OPAQUE
MET31	ENTOURAGE EN PLAT ACIER ÉPAIS BLEU 50% RAL 5003 50% RAL 5011
MET41	PROFILÉ ALUMINIUM OR
MET42	PROFILÉ ALUMINIUM
MET51	TÔLE ALUMINIUM PLIÉE RAL OR
MET52	TÔLE ALUMINIUM PLIÉE RAL 9005 OPACO
SC02_01	LOT SC02 ECLAIRAGE SCÉNOGRAPHIE
SC02_02	PRÉPARATION DE L'ÉCLAIRAGE
SC02_03	PANNEAU LUMINEUX

SC02_04	DRIVER
SC03_01	LOT SC03 MATÉRIEL AUDIOVISUEL PARCOURS PERMANENT
SC03_02	SUPPORT MEDIA
SC03_03	ÉCRAN PRO DVX IPPC-24 (SC03)
SC03_04	ÉCRAN PRO DVX IPPC-15 (SC03)
SC03_05	PROLITE TF4339MSC-B1AG 43" (SC03)
SC03_06	SAMSUNG VM55B-R 55" (SC03)
SC03_07	SPEAKERS FRS 7 W
SC03_08	24HD7M BEETRONICS
SC04_01	LOT SC04 SIGNALÉTIQUE DIDACTIQUE ET DIRECTIONNELLE
SC04_02	PANNEAU GRAPHIQUE EN APPLIQUE (SC04)
SC04_03	LAYER GRAPHIQUE EN APPLIQUE (SC04)
SC05_01	LOT SC05 MANIPULATION MAQUETTES
SC05_02	SUPPORT MANIPULATION MAQUETTES
SER01	SERRURE
SER02	SERRURE SC
VER01	VERRE P2A 66.2 12,76mm
VER02	VERRE P2A 66.2 ANTI-REFLET 12,76mm
VER03	VERRE P6B 66.8 15,04mm
VER04	VERRE P6B 66.8 ANTI-REFLET 15,04mm
VER05	VERRE P7B 88.12 20,56mm
VER06	VERRE P8B 8108,8 32,08mm
VER07	VERRE DE PROTECTION 4mm

PRECISIONS:

Suite au visa vao du 03/03/2025, LAM a pris en compte les différentes remarques. le plan actuel (rev c) intègre les corrections suivantes :

- pag 4 : positionnement du trou de la serrure à 150x150 mm depuis le bord inférieur de l'ouvrant technique
- pag 5 : indication de l'angle d'ouverture de l'ouvrant de la vitrine
- pag 6 : réduction de 5 mm en hauteur du passage utile pour l'adaptation des charnières de l'ouvrant de la vitrine ; ajustement des dimensions de l'alimentation électrique lot sc02
- pag 14 : ajout des instructions d'ouverture de la vitrine

LAM fournira les échantillons nécessaires pour toutes les finitions non vues à ce jour.



Proprietary Note / Diritti d'autore
The copyright of this drawing remains with us. No copies may be taken without our written consent nor the drawing made available to third parties. Legal action will be taken in case of breach of the above requirement.
I diritti d'autore di questo disegno sono di nostra proprietà. Nessuna copia può essere fatta senza il nostro consenso scritto, né alcun disegno può essere messo a disposizione di terzi. In caso di violazione di quanto prima, saranno intraprese azioni legali a tutela della nostra società.

Client

CENTRE DES MONUMENTS NATIONAUX

Project

PALAIS DU TAU
REIMS - FR

Drawing Title

SC01

TABLEAU DES MATÉRIAUX

19/05/25		GP	GC	.
Date	Description	Dm	Chk	App
Design Scale (A3 size)		Revision No. C		
Drawing No. TABLEAU DES MATÉRIAUX				

LEGENDE ECLAIRAGE ARCHI				
Symbole	Description	Puissance	Optique	Temp.
S1	Suspension Lustre sur mesure	- W	variées	- K
S2	Suspension up and down	186 W	120°	3000 K
S3	Suspension down	62 W	120°	3000 K
A1	Applique décorative	26 W	OPAL	- K
A2	Applique décorative	14 W	flood	- K
A3	Torchère sur mesure	- W	variées	- K
SP1-25	Spot en applique sur mobilier	8 W	25°	3000 K
SP1-40	Spot en applique sur mobilier	8 W	40°	3000 K
SP2	Applique : Spot orientable sur patère	12 W	45°	3000K
SP3-50	Mini spot en applique mobilier	2 W	50°	3000K
SP3-20	Mini spot en applique mobilier	2 W	20°	3000K
SP4	Mini spot orientable	4.8 W	natif 2.7°	3000K
E1	Encastré dans main-courante	1.5W	ASYM	3000 K
GR1	Grazer LED	6W	ASYM	3000 K
GB1	Gobo en applique	43W	-	3000 K
DL1	Downlight encastré dans FP	9W	38°	3000 K
PL	Panneau lumineux	-	-	3000 K


LEGENDE ECLAIRAGE MUSEO				
Symbole	Description	Puissance	Optique	Temp.
R	Rail 3 allumages	-	-	-
R-CA1	Cadreur avec découpe et focus - DIM	35 W	-	3000 K
R-CA2	Mini cadreur avec découpe et focus - DIM	20 W	-	3000 K
R-WW	Appareil wall washer orientable sur rail - DIM	15 W	WW	3000 K
R-SP1	Spot zoom orientable sur rail - DIM	21 W	8-55°	3000 K
R-SP2	Spot focus orientable sur rail - DIM	36 W	10°-70°	3000 K

LEGENDE ECLAIRAGE VITRINE				
Symbole	Description	Puissance	Optique	Temp.
V-RBT	Rail basse tension - Plat	-	-	-
V-SP1	Mini-spot orientable sur rail BT	2,6W	10°/ 29°	3000 K
V-SP2	Mini-spot orientable sur rail BT	3,5W	18°/ 28°	3000 K
V-M1	Mini-mât 1 spot	1,5W	40°	3000 K
V-CA	Mini-cadreur sur rail BT	10W	15-35°	3000 K


LEGENDE ECLAIRAGE LINEAIRE				
Symbole	Description	Puissance	Optique	Temp.
L01	linéaire led intégré dans tablette mobilier	10W/m	capot diffusant	3000 K
L02	Linéaire avec optique + nid d'abeille	10W/m	15°	3000 K
L03	Linéaire de puissance	33W/m	capot diffusant	3000 K
L04	Linéaire plat	12W/m	capot diffusant	Variées
L05	Linéaire orientable	8W/m	capot diffusant	3000 K
L06	Linéaire orientable avec optique	28.5W/m	ASYM	3000 K
L07	Mini-linéaire LED	12W/m	120°	3000 K
L08	Linéaire sur patère orientable	24W/m	OPAL 15°	3000 K

CETTE LEGENDE PERMET DE SE
REPERER DANS L'ENSEMBLE DES
PLANS, ELEVATIONS ET DETAILS


EMETTEUR Atelier H. Rudibert LUMIERES EXPERIMENTALES 5 rue Jules Vallès - Paris 11 01 43 67 33 77 - contact@atelierherveaudibert.com	ARCHITECTURE ATELIER PHILEAS phileas@atelierphileas.com 01 53 33 24 40	SCENOGRAPHIE CASSON MANN laure.c@cassonmann.com 06 11 81 07 88	PALAIS DU TAU ETAGES VARIES ESPACES MUSEO ESPACES VARIES	Page 6	MAITRISE D'OUVRAGE - Centre des Monuments Nationaux <small>Les mesures ne peuvent être prises sur les plans. Seuls les chiffres et indications portés font autorité. Les entreprises et sous-traitants doivent vérifier et sont responsables des dimensions et fondations. L'agence doit être prévenue de toute modification avant le démarrage des travaux. L'agence doit approuver les détails et/ou détails avant fabrication. Les modifications concernent uniquement l'apparence. L'agence n'a pas autorité en matière de sécurité, structure et réglementation. Tous les détails doivent apparaître des principes de construction sont représentatifs.</small> PRINTING DATE: 26/09/2023	PHASE DCE REVISION 0	ECHELLE(S) @A3 1:50 PLAN N° LEGENDE LUMIERE	AHA-ctb
--	---	---	---	-----------	--	-----------------------------------	--	---------

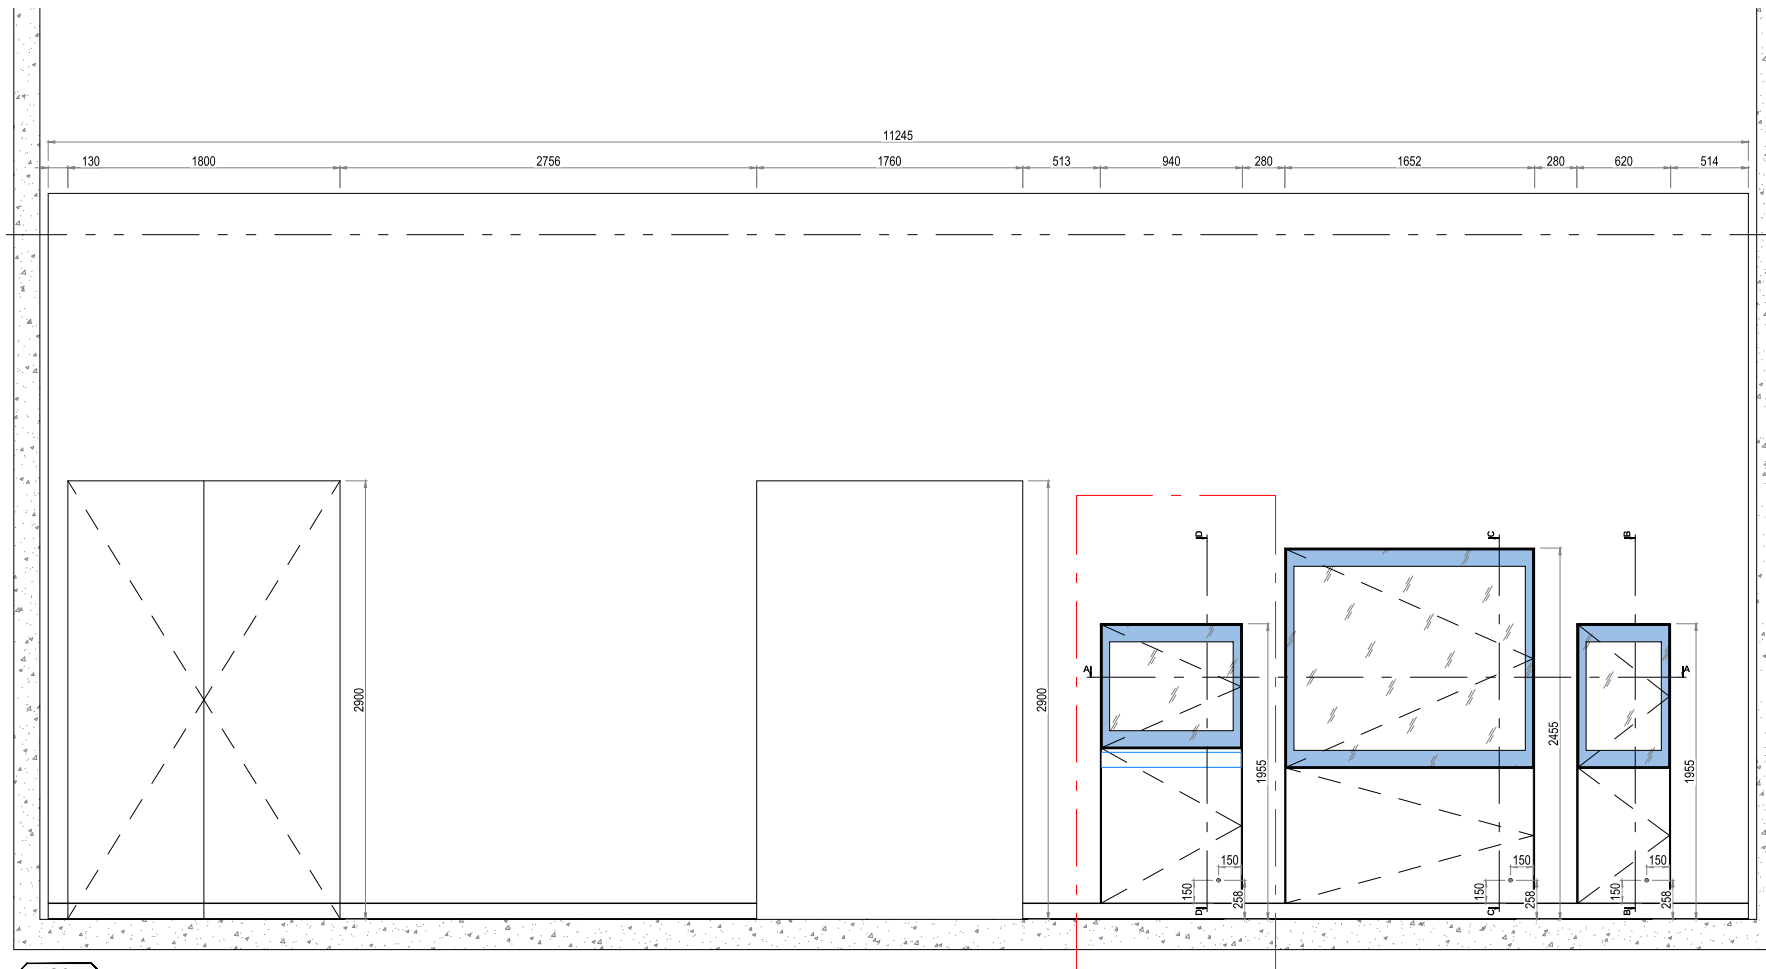


01 VI-S08-01/02/03
COUPE A-A

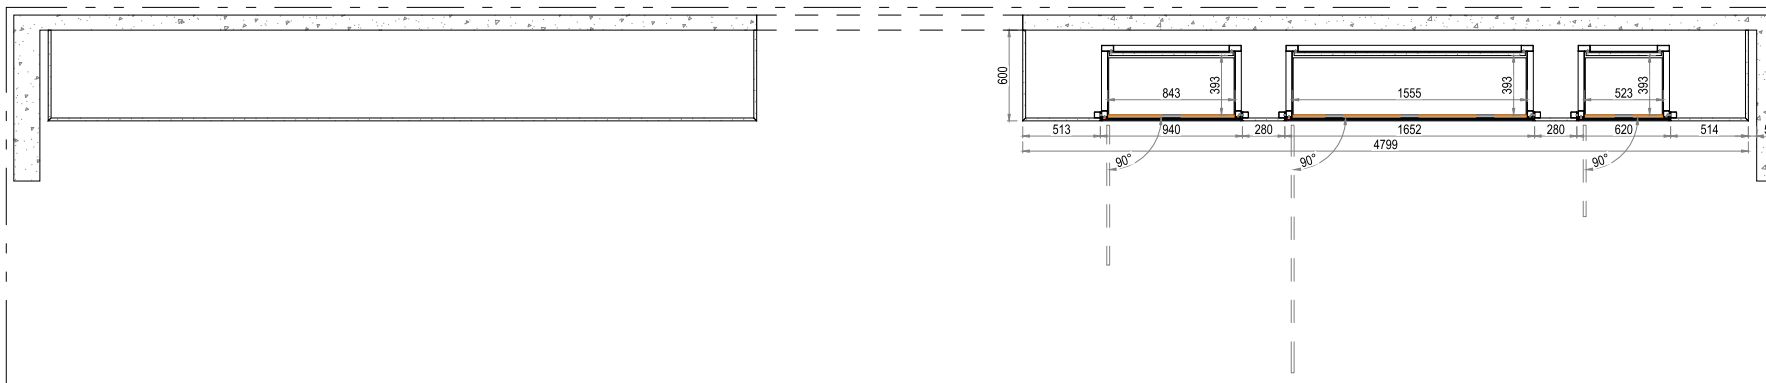


01 VI-S08-01/02/03
COUPE A-A

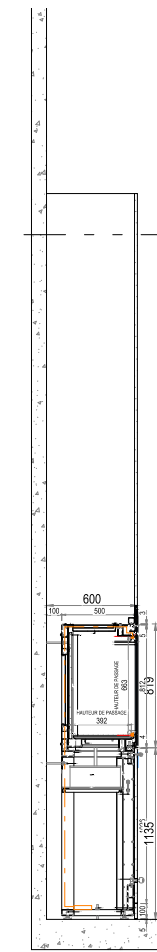

03 VI-S08-03
COUPE D-D

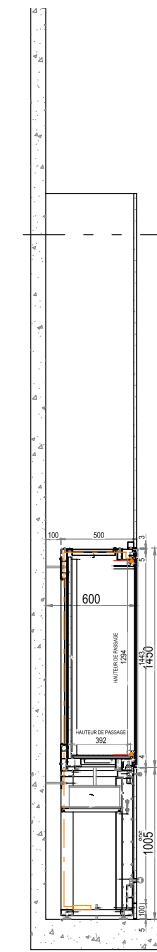

04 VI-S08-02
COUPE C-C

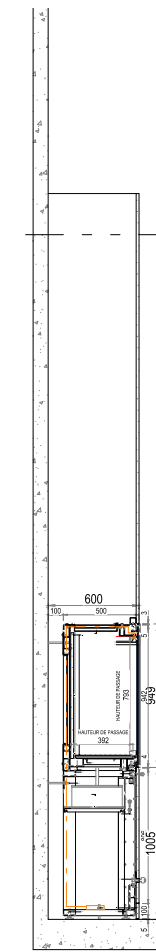

05 VI-S08-01
COUPE B-B





lamparredo
METAL DESIGN CREATIONS
A MESTIERI COMPANY

Proprietary Note / Diritti d'autore
The copyright of this drawing remains with us. No copies may be taken without our written consent nor the drawing made available to third parties. Legal action will be taken in case of breach of the above requirement.
I diritti d'autore di questo disegno sono di nostra proprietà. Nessuna copia può essere fatta senza il nostro consenso scritto, né alcun disegno può essere messo a disposizione di terzi. In caso di violazione di quanto prima, saranno intraprese azioni legali a tutela della nostra società.


Client
CENTRE DES MONUMENTS NATIONAUX
Project
**PALAIS DU TAU
REIMS - FR**


Drawing Title
**SC01
R+1 S08
VI-S08-03
VUES GÉNÉRALES**


19/05/25	Date	Description	GP	GC	.
1:20	Design Scale (A3 size)	Revision No.	C		
Drawing No. VI-S08-03					

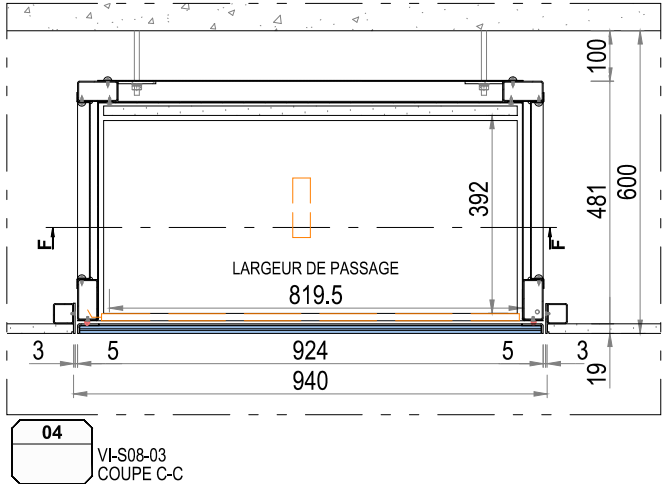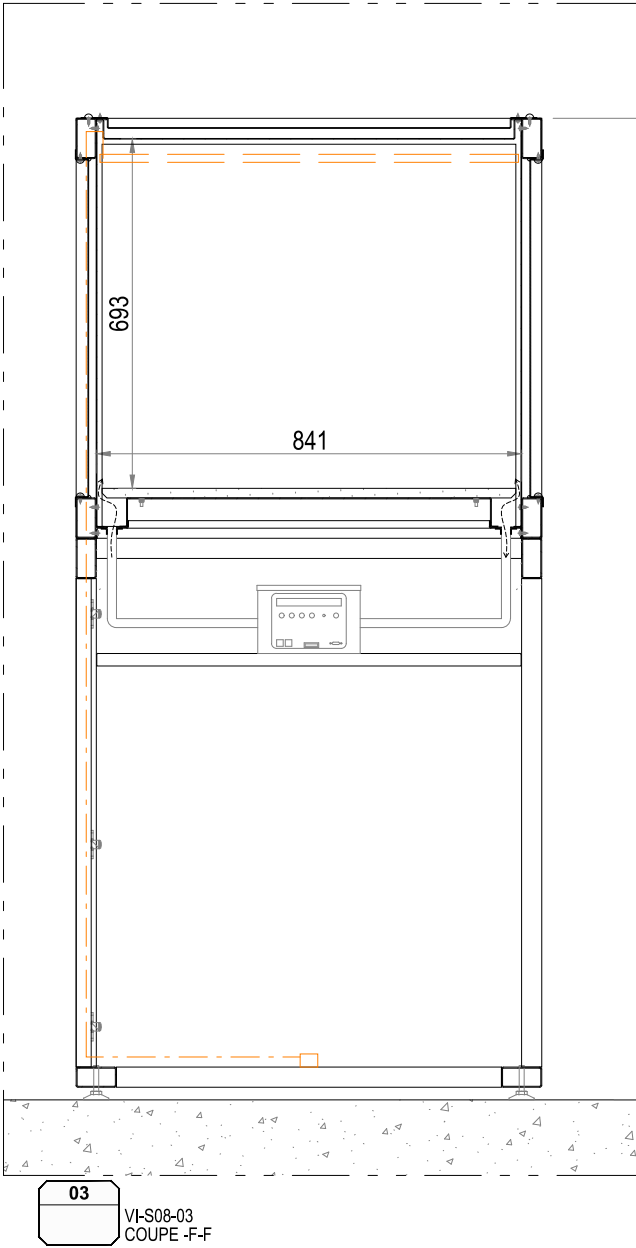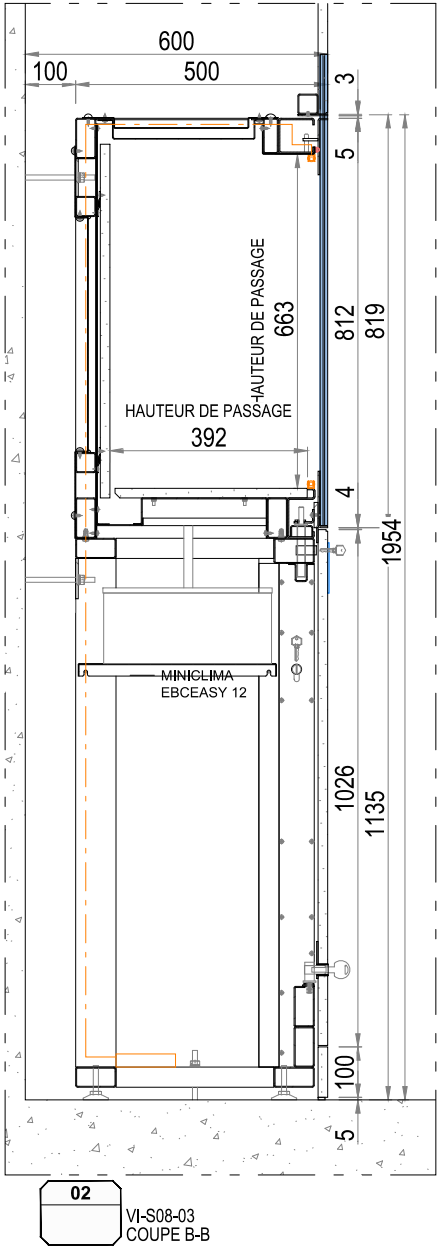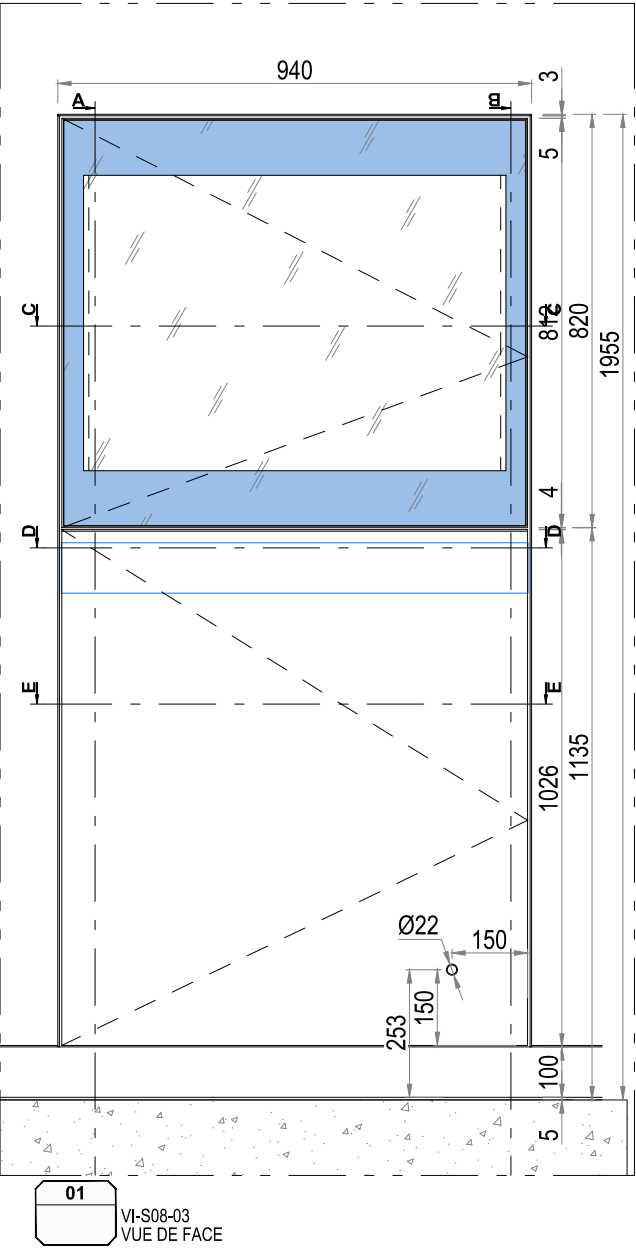



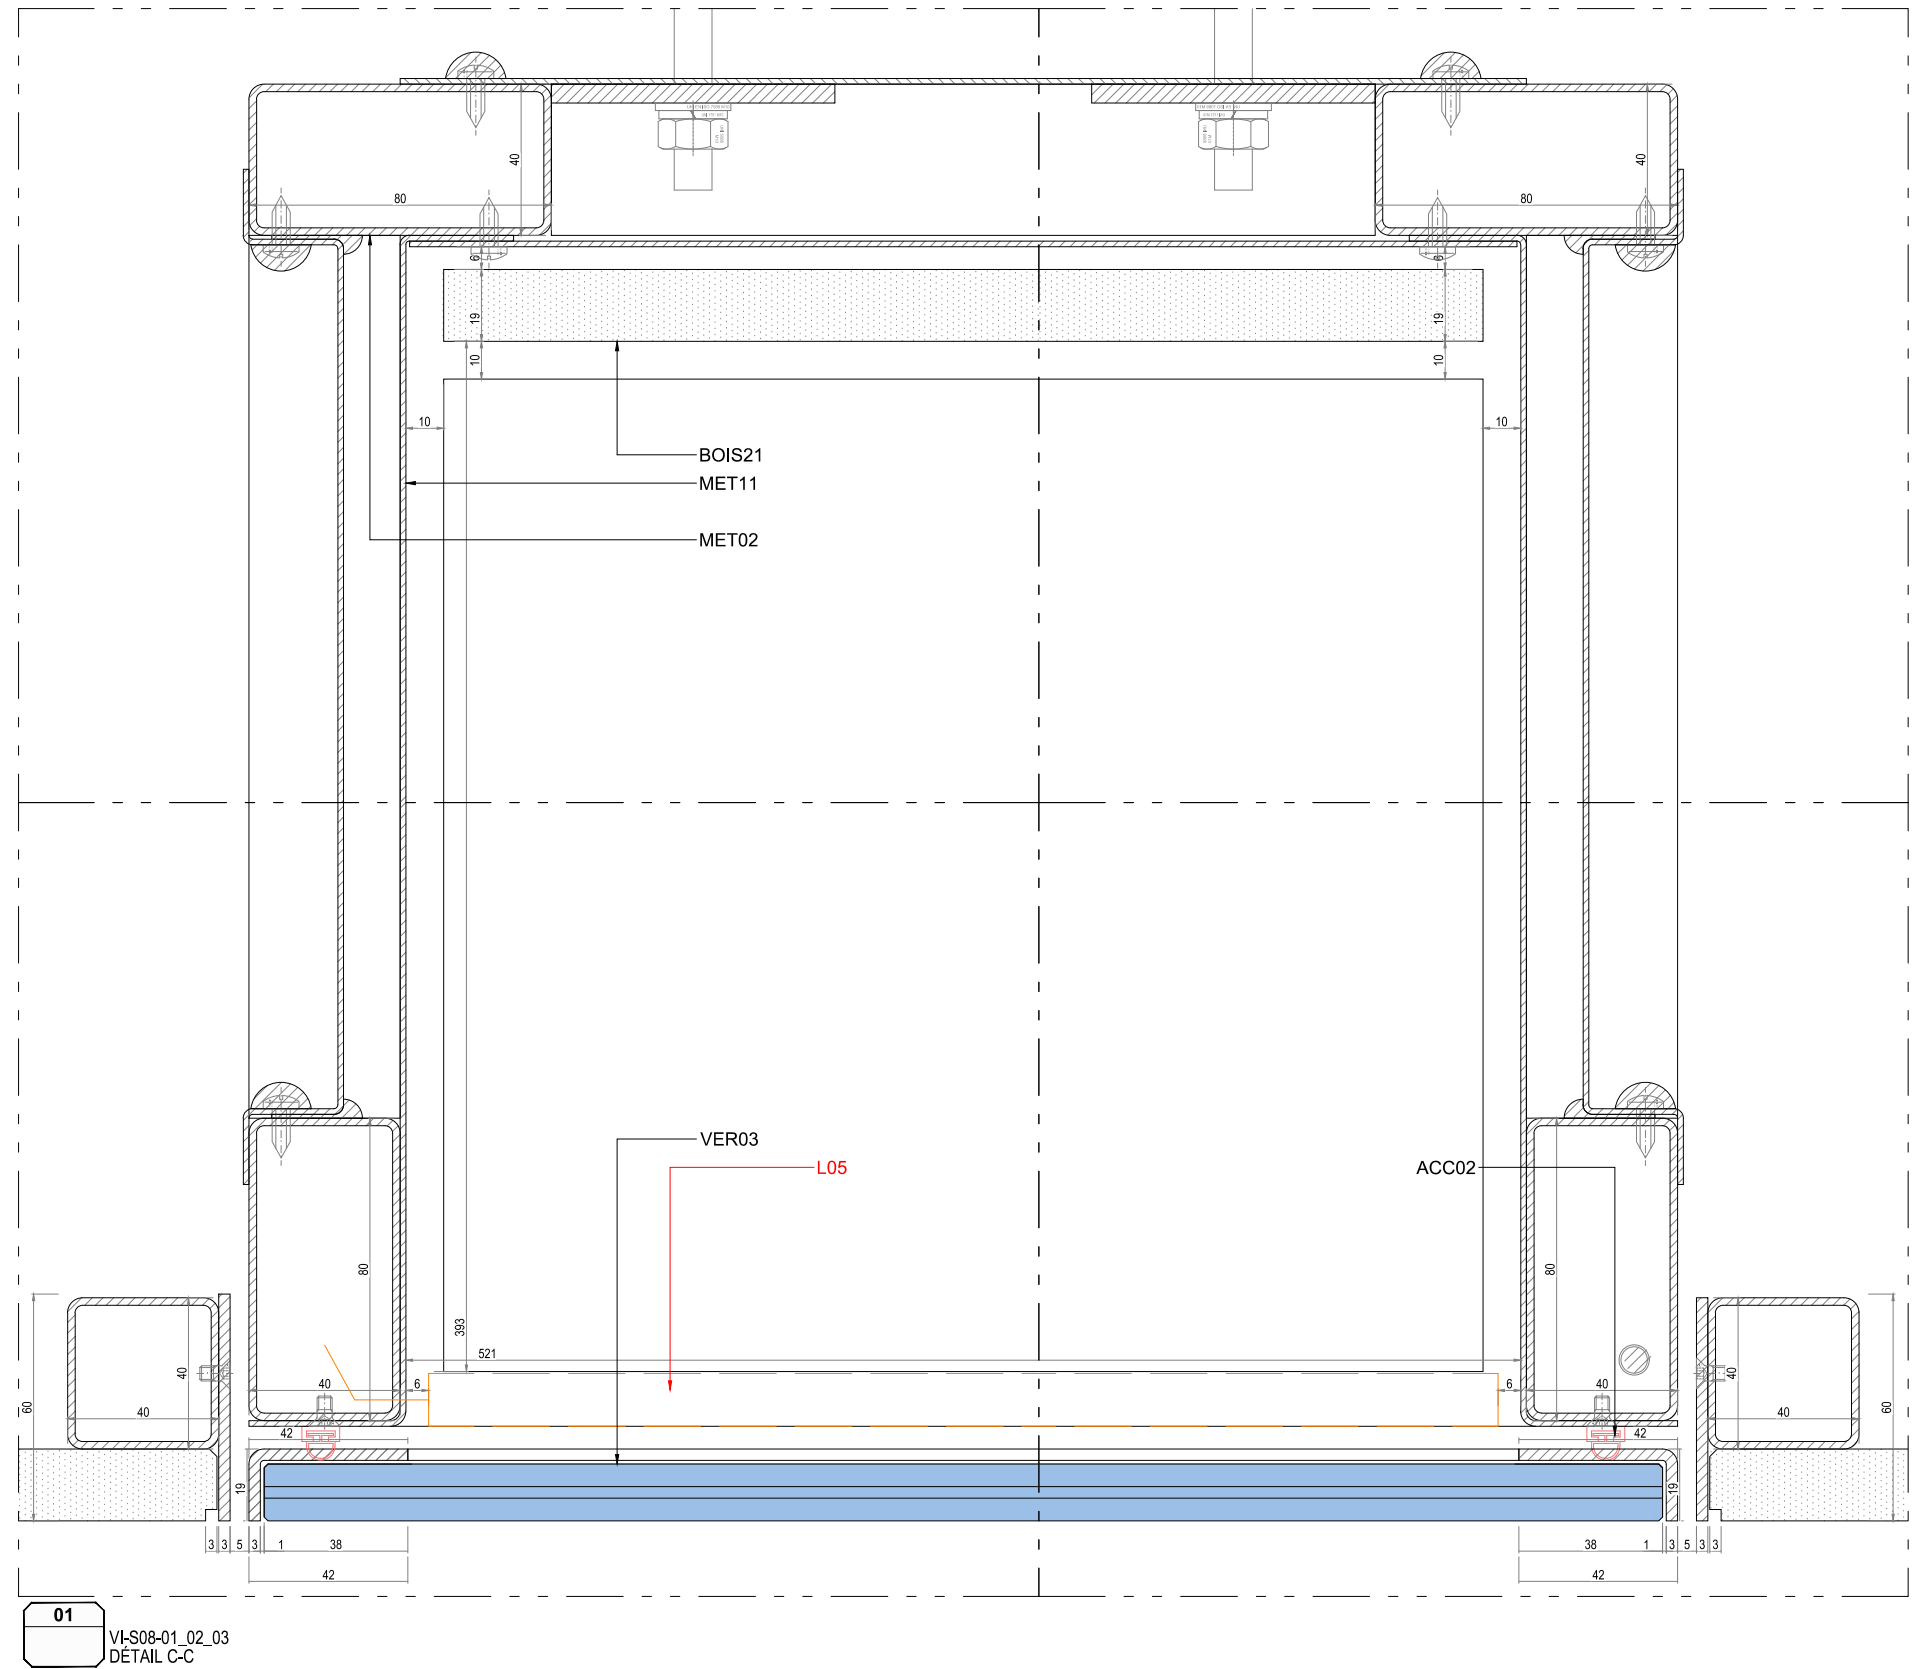

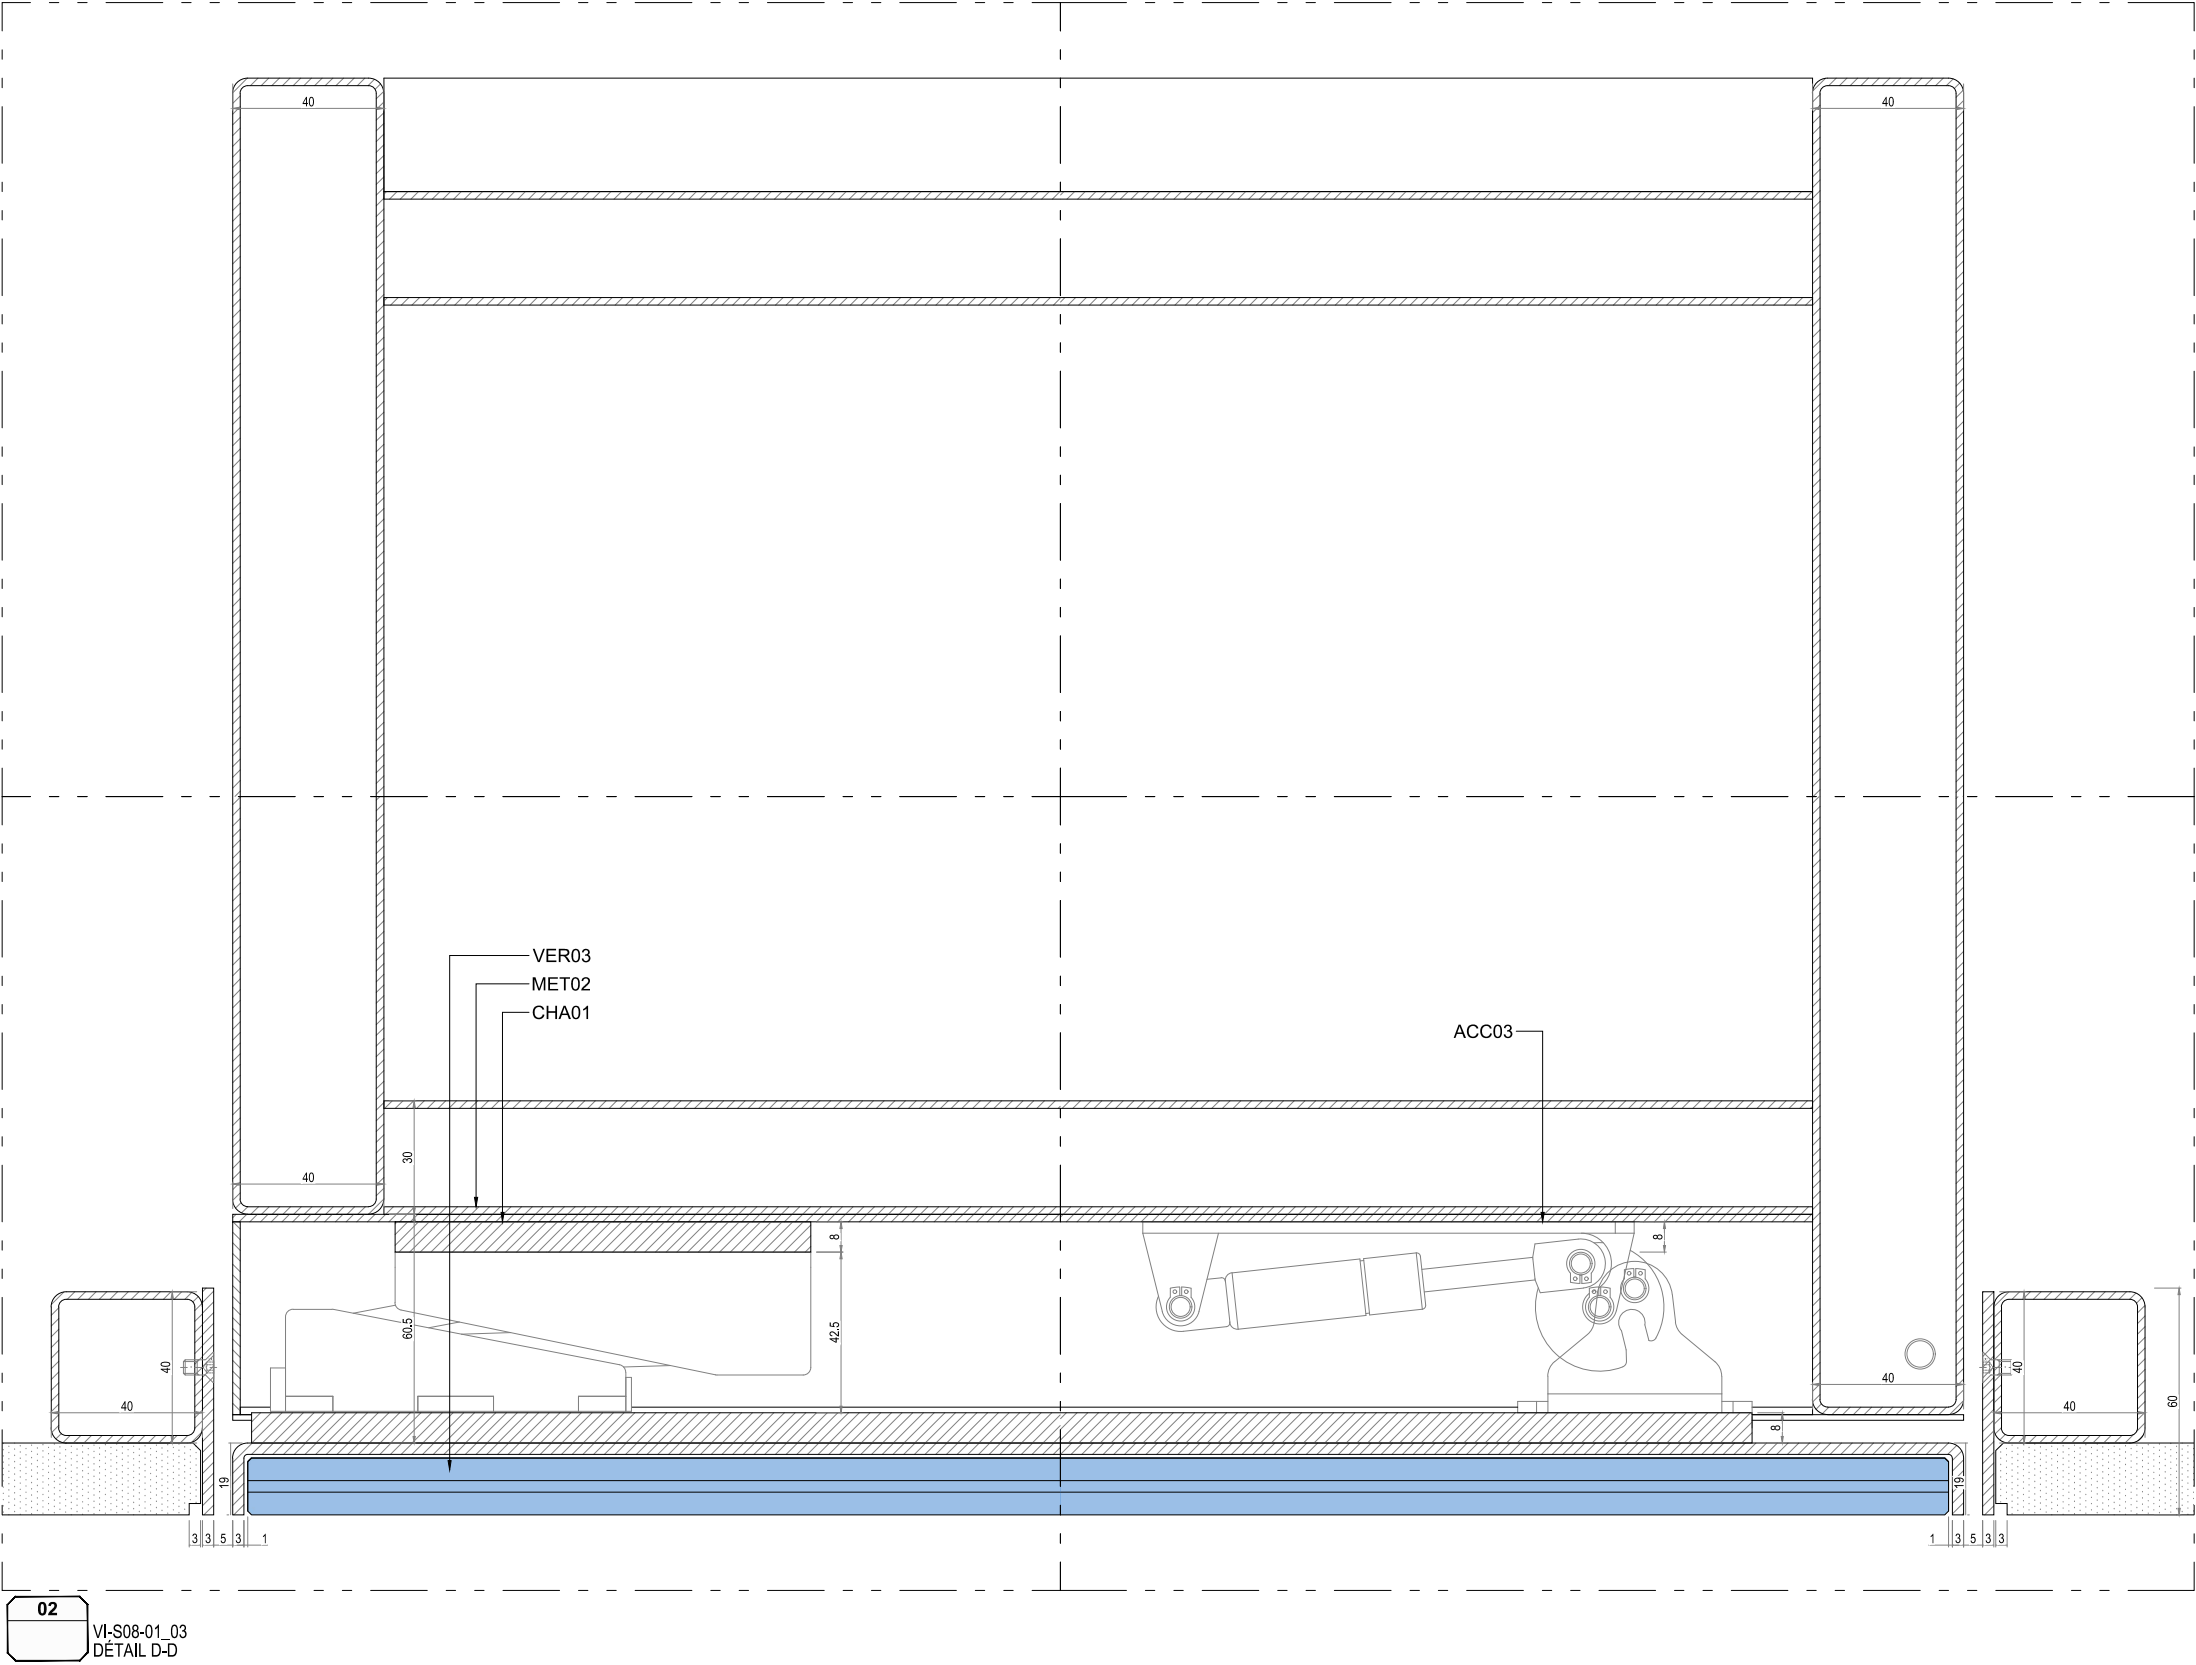

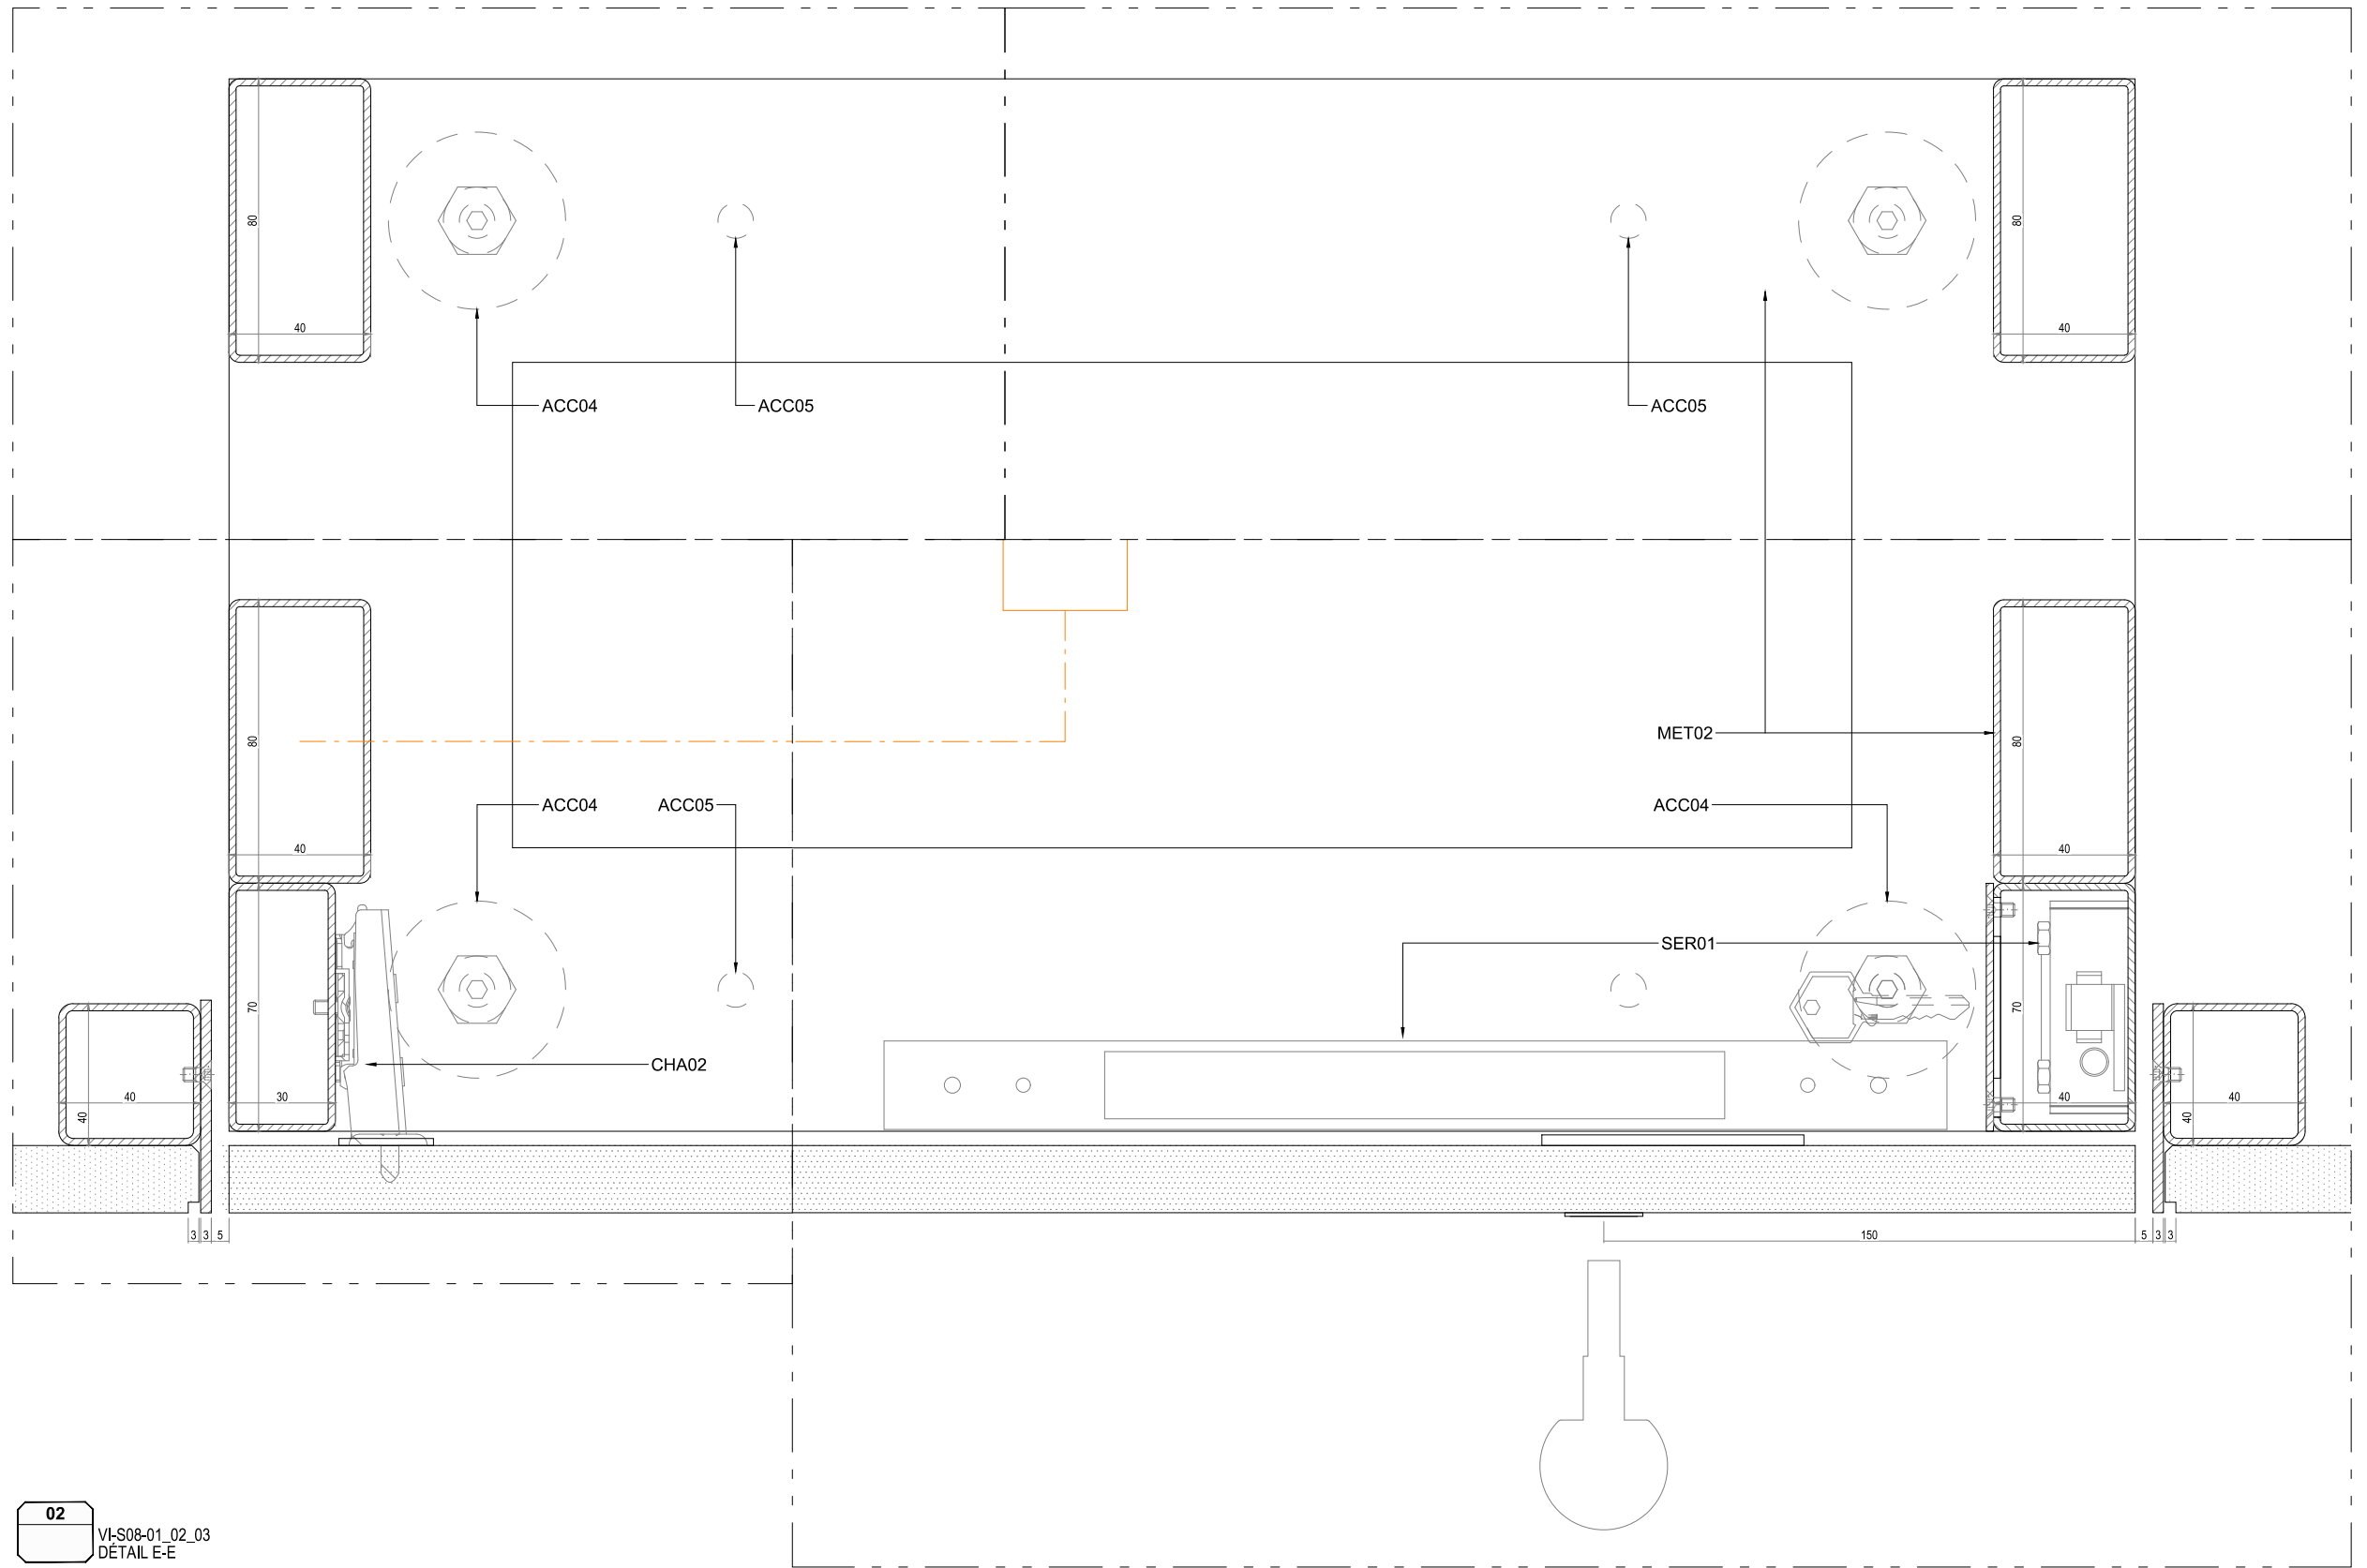

02
VI-S08-01_02_03
DÉTAIL E-E


lamparredo
METAL DESIGN CREATIONS
A MESTIERI COMPANY

Proprietary Note / Diritti d'autore
The copyright of this drawing remains with us. No copies may be taken without our written consent nor the drawing made available to third parties. Legal action will be taken in case of breach of the above requirement.
I diritti d'autore di questo disegno sono di nostra proprietà. Nessuna copia può essere fatta senza il nostro consenso scritto, né alcun disegno può essere messo a disposizione di terzi. In caso di violazione di quanto prima, saranno intraprese azioni legali a tutela della nostra società.

Client
CENTRE DES MONUMENTS NATIONAUX
Project
PALAIS DU TAU
REIMS - FR

Drawing Title
SC01
R+1 S08
VI-S08-01_02_03
COUPE E-E

19/05/25		GP	GC	.
Date	Description	Dm	Chk	App
Design Scale (A3 size)	1:20	Revision No. C		
Drawing No. VI-S08-01_02_03				

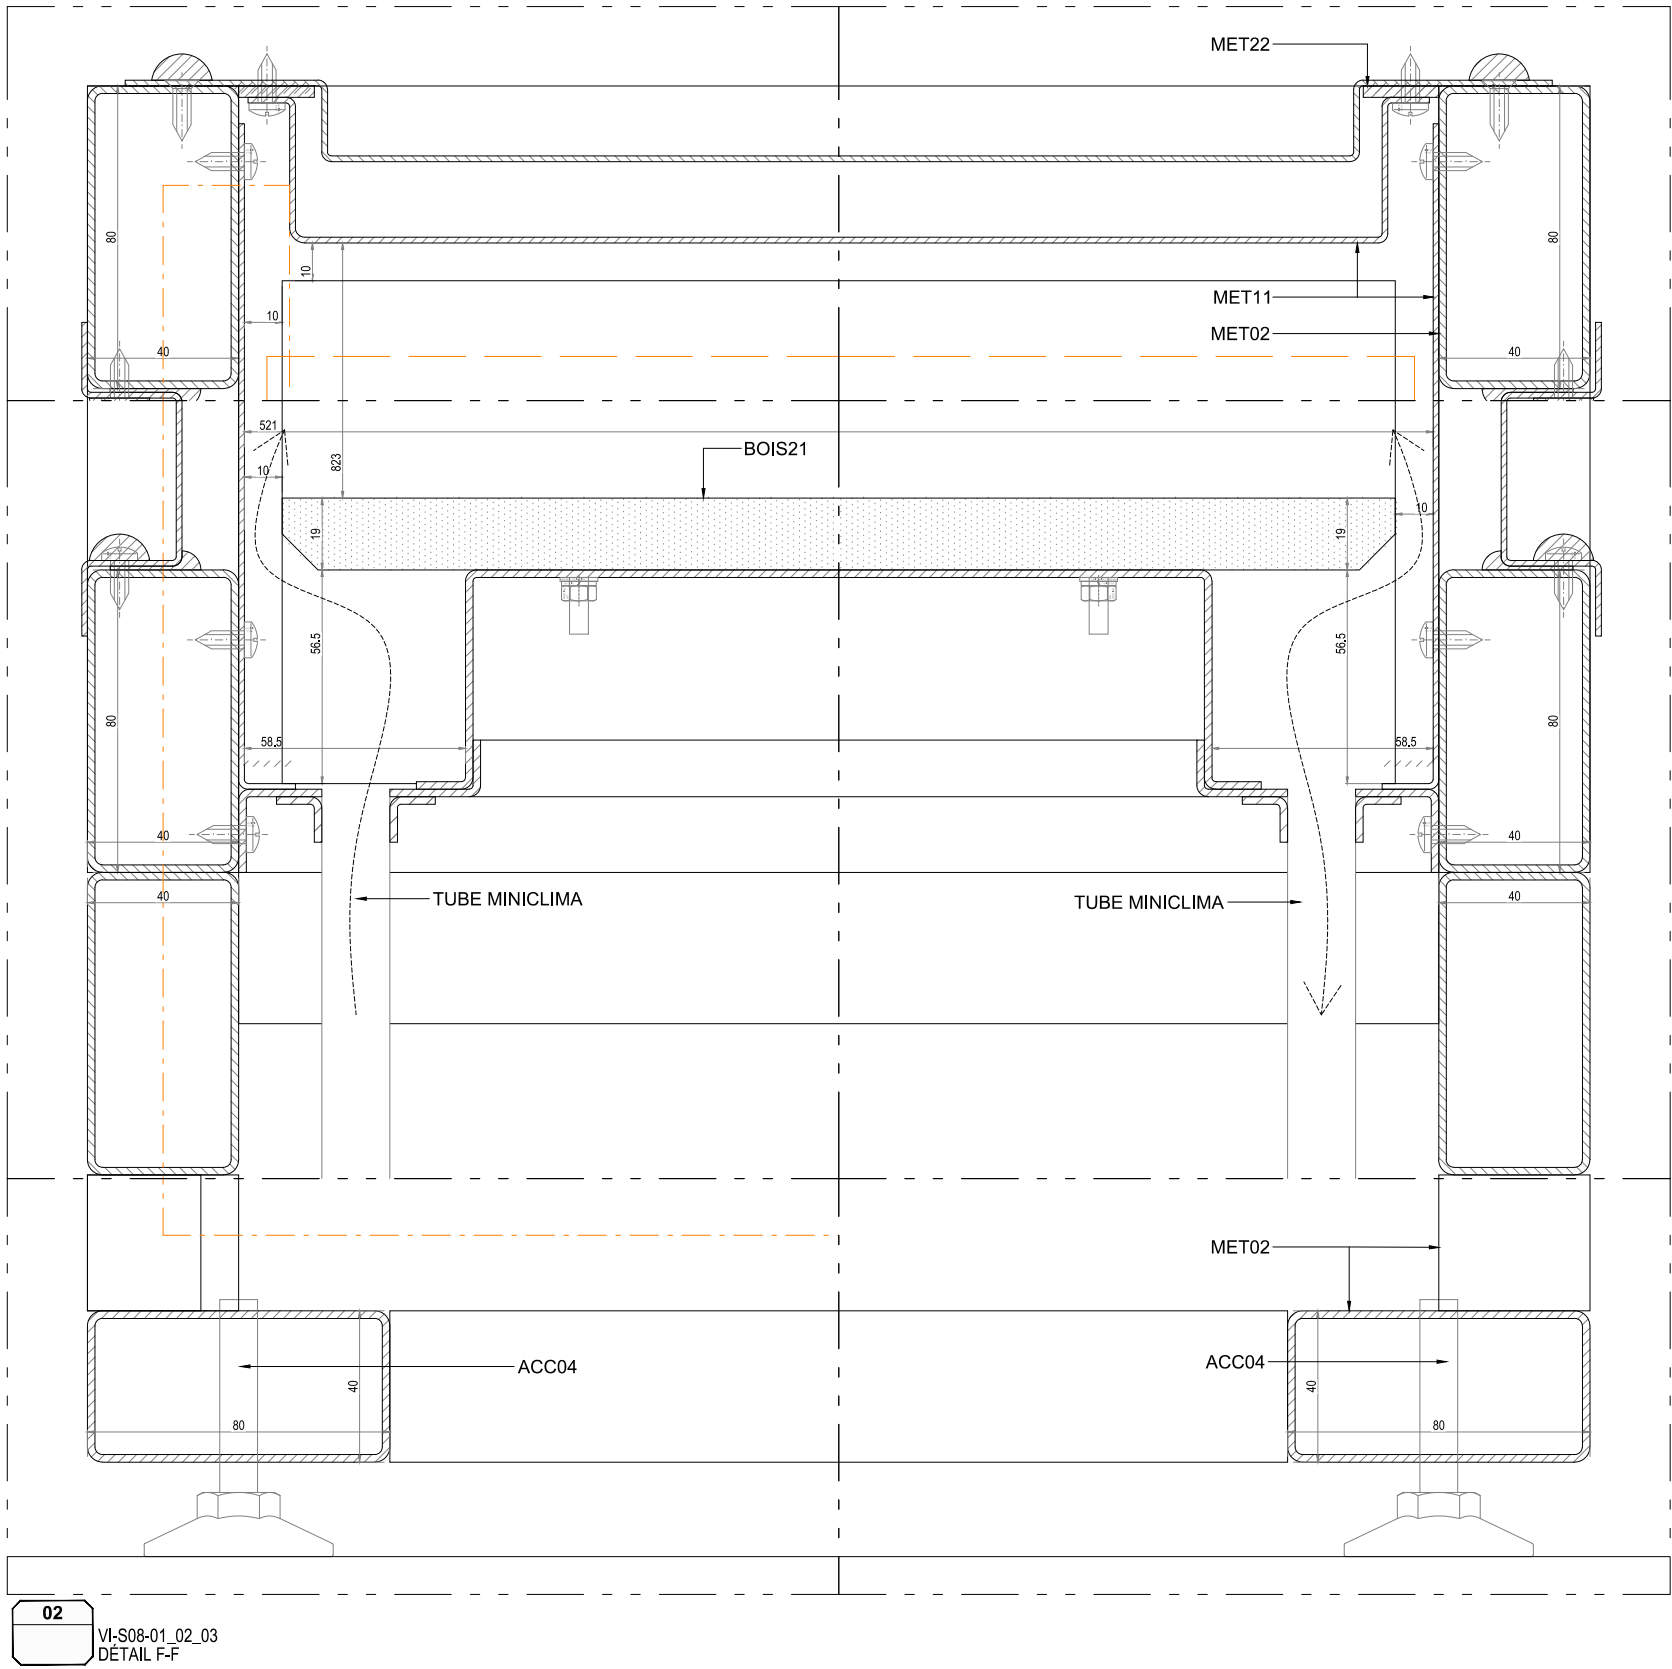

02

VI-S08-01_02_03
DÉTAIL F-F


lamparredo
METAL DESIGN CREATIONS
A MESTIERI COMPANY

Proprietary Note / Diritti d'autore
The copyright of this drawing remains with us. No copies may be taken without our written consent nor the drawing made available to third parties. Legal action will be taken in case of breach of the above requirement.
I diritti d'autore di questo disegno sono di nostra proprietà. Nessuna copia può essere fatta senza il nostro consenso scritto, né alcun disegno può essere messo a disposizione di terzi. In caso di violazione di quanto prima, saranno intraprese azioni legali a tutela della nostra società.

Client
CENTRE DES MONUMENTS NATIONAUX
Project
PALAIS DU TAU
REIMS - FR

Drawing Title
SC01
R+1 S08
VI-S08-01_02_03
COUPE F-F

19/05/25	Date	Description	GP	GC	.
1:20	Design Scale (A3 size)	Revision No.	Dm	Chk	App
Drawing No.			C		
VI-S08-01_02_03					

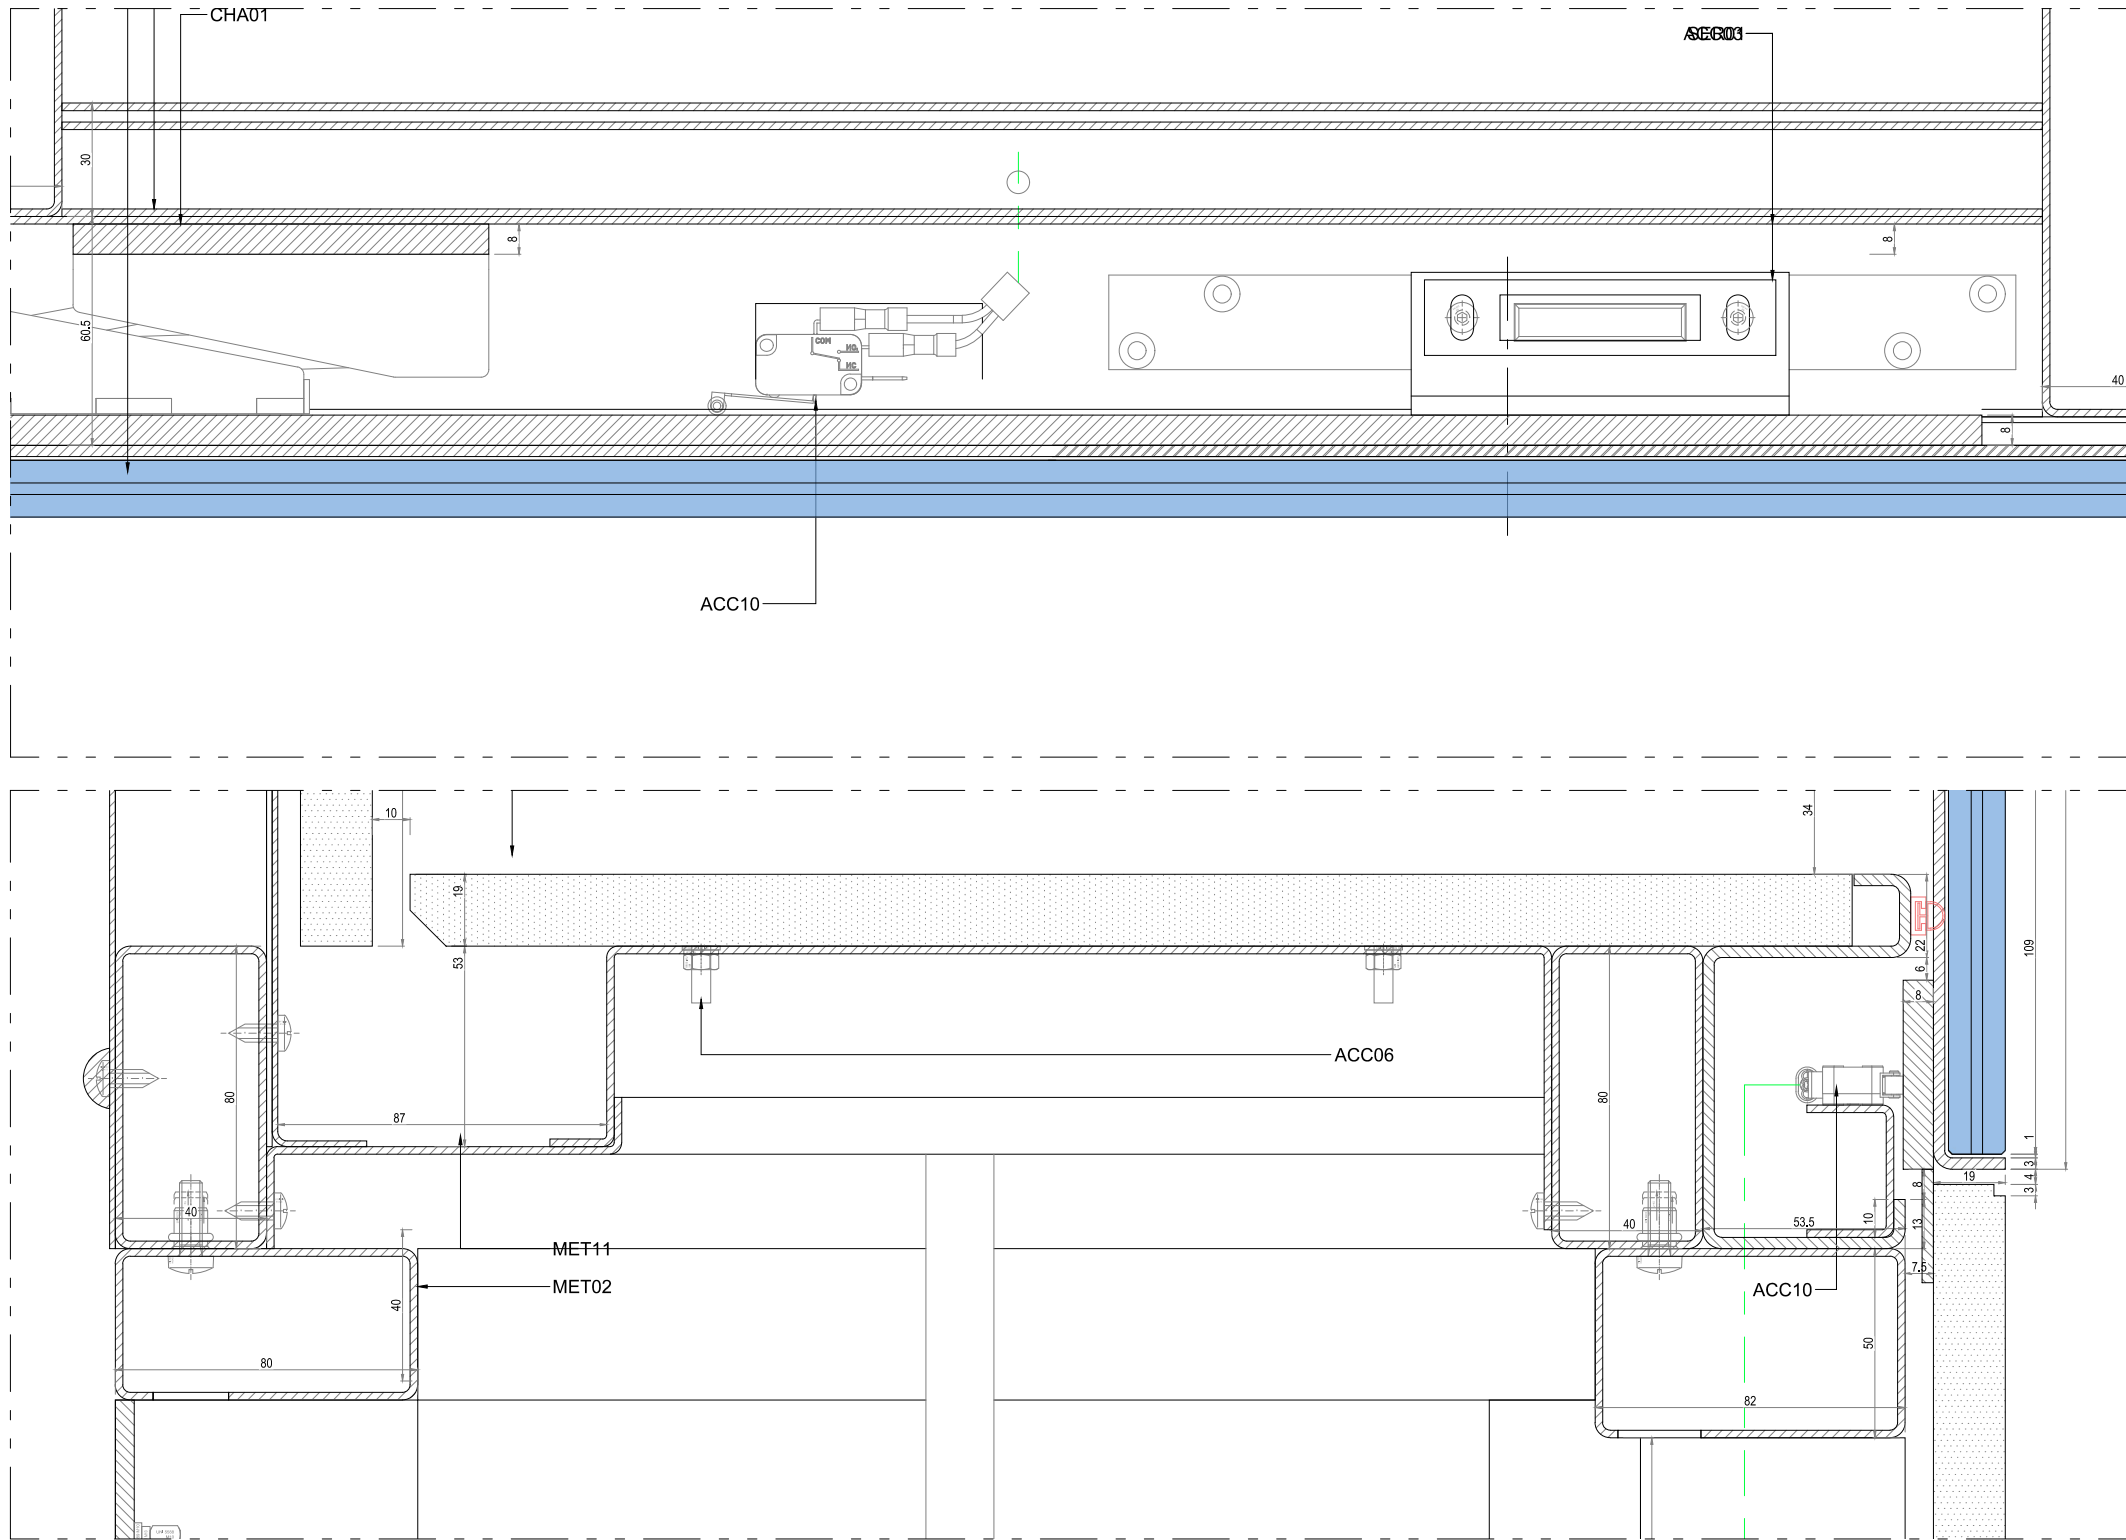

01
VI-S08-01-02-03
DET01

lamparredo
METAL DESIGN CREATIONS
A MESTIERI COMPANY


Proprietary Note / Diritti d'autore
The copyright of this drawing remains with us. No copies may be taken without our written consent nor the drawing made available to third parties. Legal action will be taken in case of breach of the above requirement.
I diritti d'autore di questo disegno sono di nostra proprietà. Nessuna copia può essere fatta senza il nostro consenso scritto, né alcun disegno può essere messo a disposizione di terzi. In caso di violazione di quanto prima, saranno intraprese azioni legali a tutela della nostra società.

Client
CENTRE DES MONUMENTS NATIONAUX
Project
PALAIS DU TAU
REIMS - FR

Drawing Title
SC01
R+1 S08
VI-S08-01_02_03
DETAIL 01

19/05/25	Date	Description	GP	GC	.
1:20	Design Scale (A3 size)	Revision No.	Dm	Chk	App
Drawing No.			C		
VI-S08-01_02_03					

SCHÉMA D'OUVERTURE DU GROUPE VITRINE VI-S08

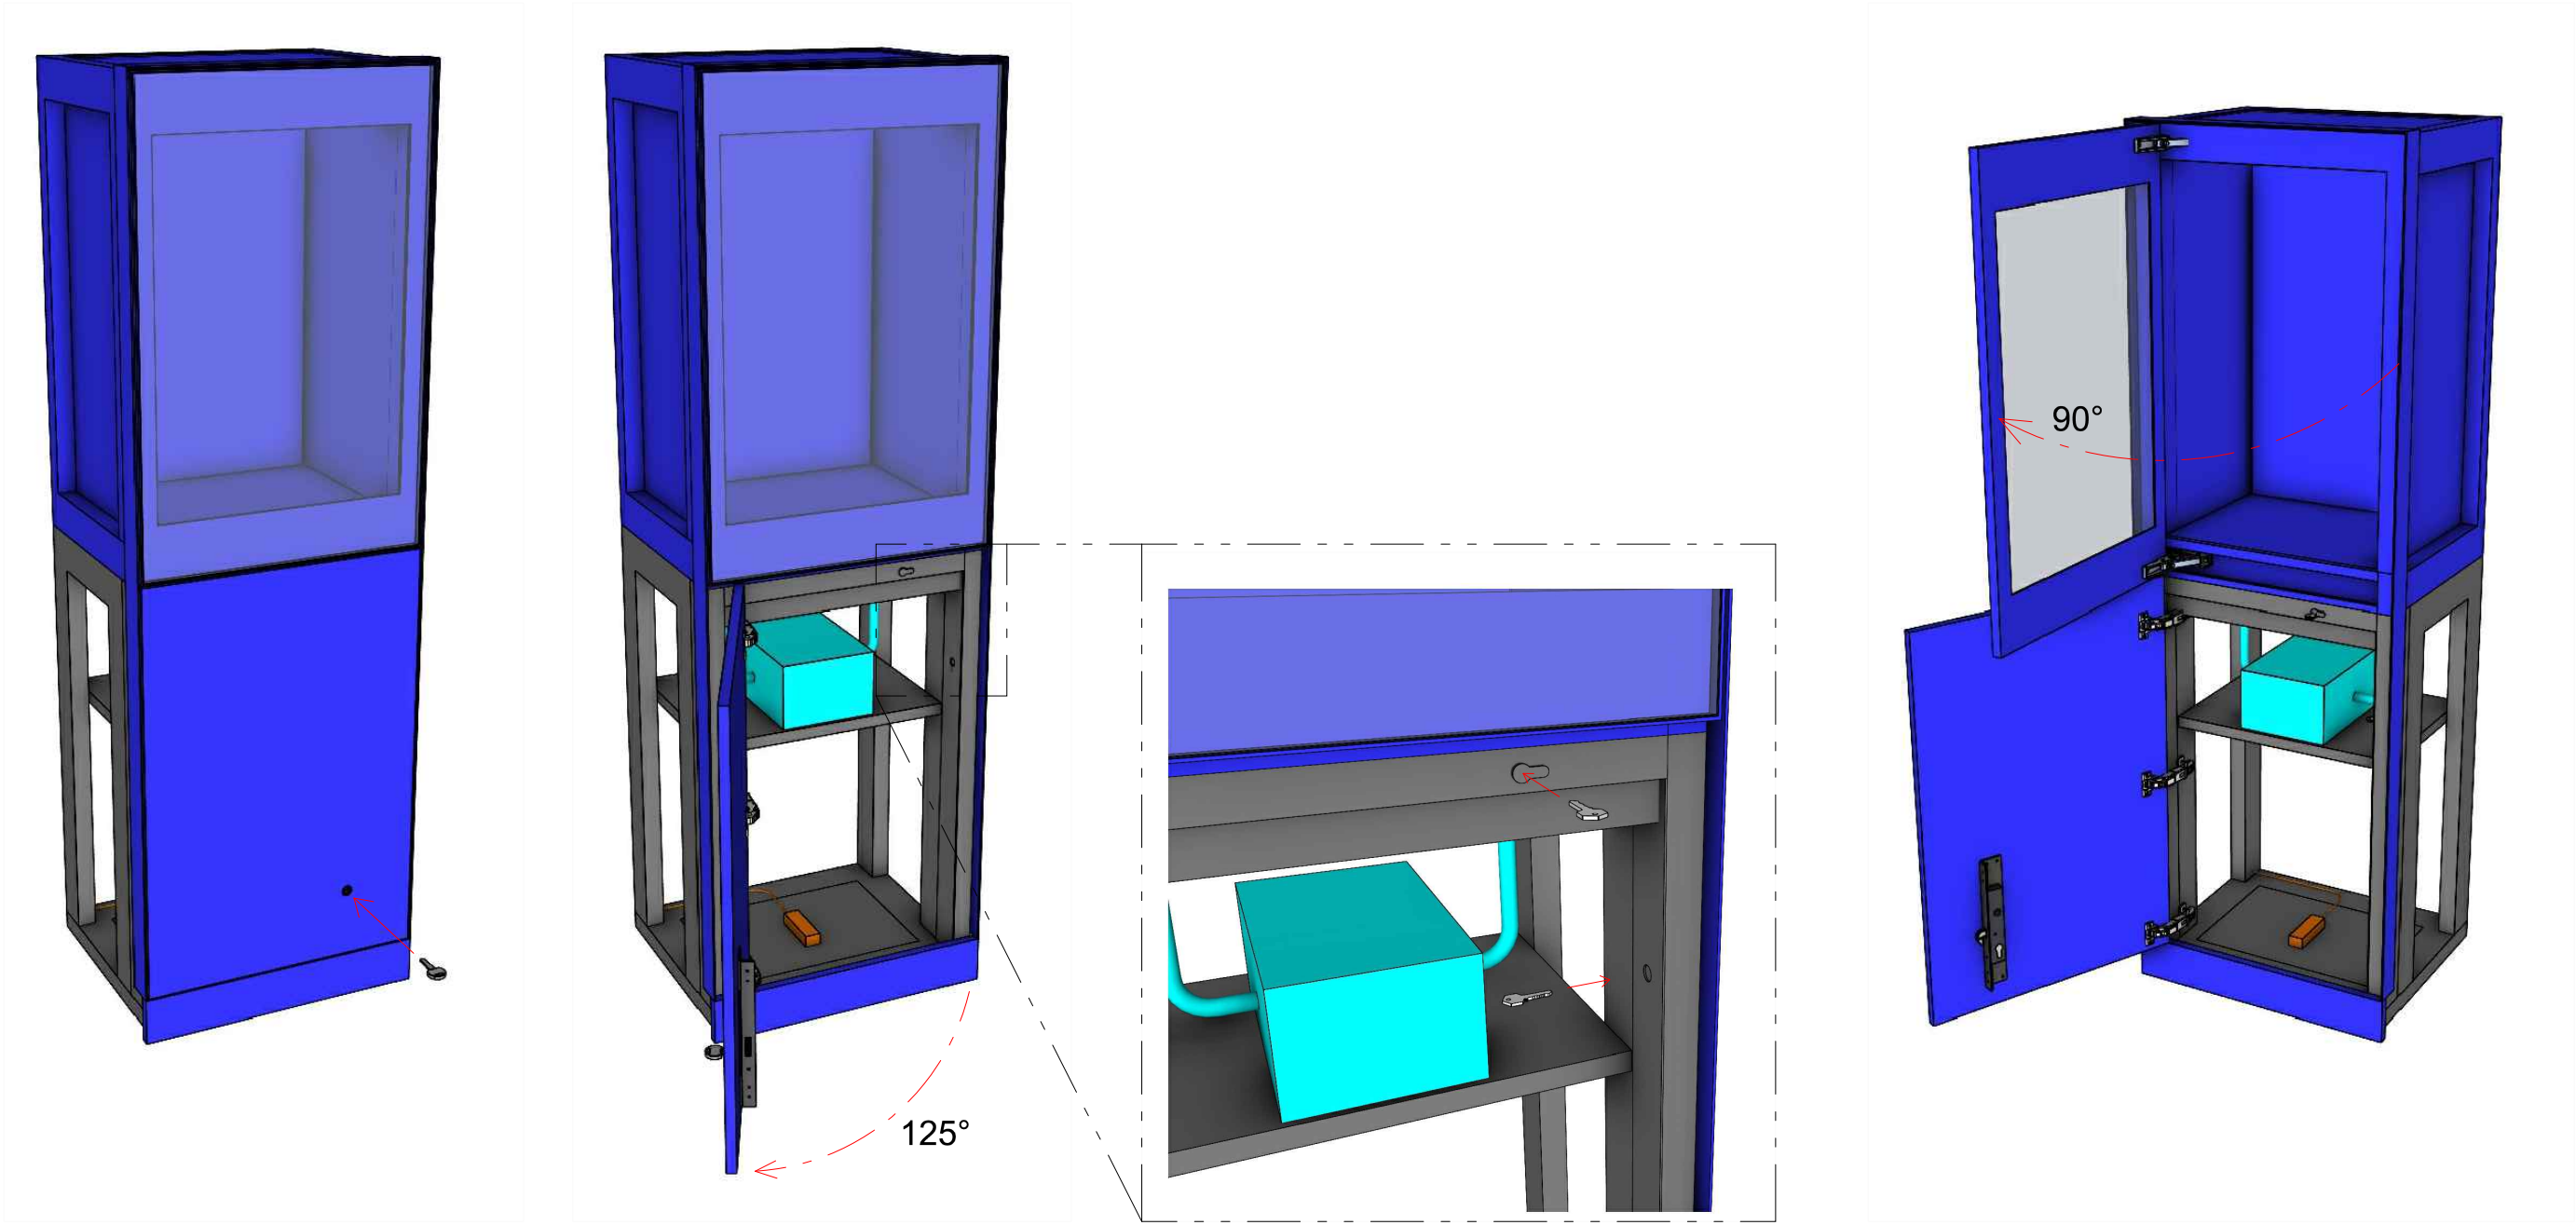

01_OUVERTURE DE LA SERRURE DU COMPARTIMENT
TECHNIQUE

02_OUVERTURE DU PANNEAU CIMASA

03_OUVERTURE DES SERRURES DE SÉCURITÉ

04_OUVERTURE DE LA PORTE DE LA VITRINE

CENTRE DES
MONUMENTS NATIONAUX



RESTRUCTURATION ET RENOUVELLEMENT DES AMENAGEMENTS INTERIEURS ET DE LA SCENOGRAPHIE DU PALAIS DU TAU

Maîtrise d'ouvrage :

CENTRE DES MONUMENT NATIONAUX

Hôtel de Sully - 62 rue Saint-Antoine

75186 PARIS - Cedex 04

Maîtrise d'oeuvre ACMH :

- Architecte en Chef des Monuments Historiques
M.S. de PONTAUD
- BET TCE
PARICA

61, rue de l'Ancienne Mairie

92100 BOULOGNE-BILLANCOURT

15, rue du Laos

75015 PARIS

Maîtrise d'oeuvre Scénographie :

- Architecte aménagements
PHILEAS
- Scénographe
CASSON MANN
- BET aménagements
TPFI
- Concepteur lumière
ATELIER AUDIBERT
- Design graphique
PRALINE
- Economiste spécialisé scénographie
ADEQUAT
- BET audiovisuel
RC AUDIOVISUEL

OPC :

DIRECT & ORG

CSSI :

3SQE

64, rue Taitbout

75009 PARIS

Bureau de contrôle technique

DEKRA

CSPS :

DEKRA

EMETTEUR :

lamparredo
METAL DESIGN CREATIONS

VIA NOALESE, 60
31055 QUINTO DI TREVISO (TV) – ITALY

TEL : +39 0422 470 085
MAIL : PALAISDUTAU@LAMPARREDO.COM

A MESTIERI COMPANY

VI-S09-01

Indice :	Date :	Modifications :	Etabli par :	Vérifié par :
A	17/09/25	PREMIÈRE ÉMISSION	GP	GC
B				
C				
D				
E				
F				
G				

OPERATION	PHASE	EMETTEUR	LOT	NIVEAU	TYPE DOC	N°DOCUMENT	INDICE
TAU	EXE2	LAM	SC01	R+1	PLA	0029	A

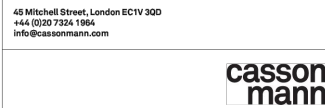


TABLEAU DES MATÉRIAUX	
CODE	DESCRIPTION
ACC01	GRILLE D'AÉRATION BLEU 50% RAL 5003 50% RAL5011
ACC02	JOINT DE COMPRESSION
ACC03	BLOC DE PRESSION
ACC04	PIEDS RÉGLABLES
ACC05	ANCRAGE AU SOL
ACC06	FIXATION DU SOCLE
ACC07	AIMANT
ACC08	BANDE VELCRO
ACC09	PANNEAU AMOVIBLE
ACC10	CAPTEUR D'ALARME
ACC11	PASSAGE DE CÂBLE HERMÉTIQUE
ACC12	MINI-CLIMA
ACC13	SILICONE NOIR
BOIS01	PANNEAU CHÊNE FUMÉ TROIS PLIS 20mm
BOIS11	MDF 19mm
BOIS12	MDF 19mm ignifuge M1
BOIS21	MDF PEINT 19mm BLEU 50% RAL 5003 50% RAL5011
BOIS31	MDF LAQUÉ 19mm BLEU 50% RAL 5003 50% RAL5011
BOIS41	MDF PEINT 19mm
BOIS51	MDF PEINT 19mm HYDROFUGE M3
CHA01	CHARNIÈRE MULTIPIVOT
CHA02	CHARNIÈRE
FIN01	PIERRE
FIN02	SÉRIGRAPHIE LILY
LAQ01	RETRO LAQUAGE RAL
LAQ02	RETRO LAQUAGE OR
MET01	STRUCTURE ACIER BLEU 50% RAL 5003 50% RAL5011
MET02	STRUCTURE ACIER RAL 9005 OPAQUE
MET03	STRUCTURE ACIER PEINTURE LIQUIDE LA01
MET11	TÔLE PLIÉE BLEU 50% RAL 5003 50% RAL 5011
MET12	TÔLE PLIÉE RAL 9005 OPAQUE
MET13	TÔLE PLIÉE RAL OR
MET21	PROFILÉ ACIER BLEU 50% RAL 5003 50% RAL5011
MET22	PROFILÉ ACIER RAL 9005 OPAQUE
MET31	ENTOURAGE EN PLAT ACIER ÉPAIS BLEU 50% RAL 5003 50% RAL 5011
MET41	PROFILÉ ALUMINIUM OR
MET42	PROFILÉ ALUMINIUM
MET51	TÔLE ALUMINIUM PLIÉE RAL OR
MET52	TÔLE ALUMINIUM PLIÉE RAL 9005 OPACO
SC02_01	LOT SC02 ECLAIRAGE SCÉNOGRAPHIE
SC02_02	PRÉPARATION DE L'ÉCLAIRAGE
SC02_03	PANNEAU LUMINEUX
SC02_04	DRIVER
SC03_01	LOT SC03 MATÉRIEL AUDIOVISUEL PARCOURS PERMANENT
SC03_02	SUPPORT MEDIA
SC03_03	ÉCRAN PRO DVX IPPC-24 (SC03)
SC03_04	ÉCRAN PRO DVX IPPC-15 (SC03)
SC03_05	PROLITE TF4339MSC-B1AG 43" (SC03)

SC03_06	SAMSUNG VM55B-R 55" (SC03)	
SC03_07	SPEAKERS FRS 7 W	
SC03_08	24HD7M BEETRONICS	
SC04_01	LOT SC04 SIGNALÉTIQUE DIDACTIQUE ET DIRECTIONNELLE	
SC04_02	PANNEAU GRAPHIQUE EN APPLIQUE (SC04)	
SC04_03	LAYER GRAPHIQUE EN APPLIQUE (SC04)	
SC05_01	LOT SC05 MANIPULATION MAQUETTES	
SC05_02	SUPPORT MANIPULATION MAQUETTES	
SER01	SERRURE	
SER02	SERRURE SC	
VER01	VERRE P2A 66.2 12,76mm	
VER02	VERRE P2A 66.2 ANTI-REFLET 12,76mm	
VER03	VERRE P6B 66.8 15,04mm	
VER04	VERRE P6B 66.8 ANTI-REFLET 15,04mm	
VER05	VERRE P7B 88.12 20,56mm	
VER06	VERRE P8B 8108,8 32,08mm	
VER07	VERRE DE PROTECTION 4mm	

LEGENDE ECLAIRAGE ARCHI				
Symbole	Description	Puissance	Optique	Temp.
S1	Suspension Lustre sur mesure	- W	variées	- K
S2	Suspension up and down	186 W	120°	3000 K
S3	Suspension down	62 W	120°	3000 K
A1	Applique décorative	26 W	OPAL	- K
A2	Applique décorative	14 W	flood	- K
A3	Torchère sur mesure	- W	variées	- K
SP1-25	Spot en applique sur mobilier	8 W	25°	3000 K
SP1-40	Spot en applique sur mobilier	8 W	40°	3000 K
SP2	Applique : Spot orientable sur patère	12 W	45°	3000K
SP3-50	Mini spot en applique mobilier	2 W	50°	3000K
SP3-20	Mini spot en applique mobilier	2 W	20°	3000K
SP4	Mini spot orientable	4.8 W	natif 2.7°	3000K
E1	Encastré dans main-courante	1.5W	ASYM	3000 K
GR1	Grazer LED	6W	ASYM	3000 K
GB1	Gobo en applique	43W	-	3000 K
DL1	Downlight encastré dans FP	9W	38°	3000 K
PL	Panneau lumineux	-	-	3000 K

LEGENDE ECLAIRAGE MUSEO				
Symbole	Description	Puissance	Optique	Temp.
R	Rail 3 allumages	-	-	-
R-CA1	Cadreur avec découpe et focus - DIM	35 W	-	3000 K
R-CA2	Mini cadreur avec découpe et focus - DIM	20 W	-	3000 K
R-WW	Appareil wall washer orientable sur rail - DIM	15 W	WW	3000 K
R-SP1	Spot zoom orientable sur rail - DIM	21 W	8-55°	3000 K
R-SP2	Spot focus orientable sur rail - DIM	36 W	10°-70°	3000 K

LEGENDE ECLAIRAGE VITRINE				
Symbole	Description	Puissance	Optique	Temp.
V-RBT	Rail basse tension - Plat	-	-	-
V-SP1	Mini-spot orientable sur rail BT	2,6W	10°/ 29°	3000 K
V-SP2	Mini-spot orientable sur rail BT	3,5W	18°/ 28°	3000 K
V-M1	Mini-mât 1 spot	1,5W	40°	3000 K
V-CA	Mini-cadreur sur rail BT	10W	15-35°	3000 K

LEGENDE ECLAIRAGE LINEAIRE				
Symbole	Description	Puissance	Optique	Temp.
L01	linéaire led intégré dans tablette mobilier	10W/m	capot diffusant	3000 K
L02	Linéaire avec optique + nid d'abeille	10W/m	15°	3000 K
L03	Linéaire de puissance	33W/m	capot diffusant	3000 K
L04	Linéaire plat	12W/m	capot diffusant	Variées
L05	Linéaire orientable	8W/m	capot diffusant	3000 K
L06	Linéaire orientable avec optique	28.5W/m	ASYM	3000 K
L07	Mini-linéaire LED	12W/m	120°	3000 K
L08	Linéaire sur patère orientable	24W/m	OPAL 15°	3000 K

CETTE LEGENDE PERMET DE SE
REPERER DANS L'ENSEMBLE DES
PLANS, ELEVATIONS ET DETAILS

EMETTEUR atelier H. Rudibert LUMIERES EVOLUES 5 rue Jules Vallès - Paris 11 01 43 67 33 77 - contact@atelierherveaudibert.com	ARCHITECTURE ATELIER PHILEAS phileas@atelier-phileas.com 01 53 33 24 43	SCENOGRAPHIE CASSON MANN laure.c@cassonmann.com 06 11 81 07 88	PALAIS DU TAU ETAGES VARIES ESPACES MUSEO ESPACES VARIES	Page 6	MAITRISE D'OUVRAGE - Centre des Monuments Nationaux <small>Les mesures ne peuvent être prises sur les plans. Seule les chiffres et indications portés font autorité. Les entreprises et sous-traitants doivent vérifier et sont responsables des dimensions et installations. L'agence doit être prévenue de toute modification avant le démarrage des travaux. L'agence doit approuver les détails et/ou détails avant fabrication. Les modifications concernant seulement l'apparence. L'agence n'a pas autorité en matière de sécurité, structure et réglementation. Tous les détails doivent apparaître des principes de construction sont schématisés.</small> PRINTING DATE: 26/09/2023	PHASE DCE REVISION 0	ECHELLE(S) @A3 1:50 PLAN N° LEGENDE LUMIERE	AHA-ctb
---	--	---	---	-----------	---	-----------------------------------	--	---------



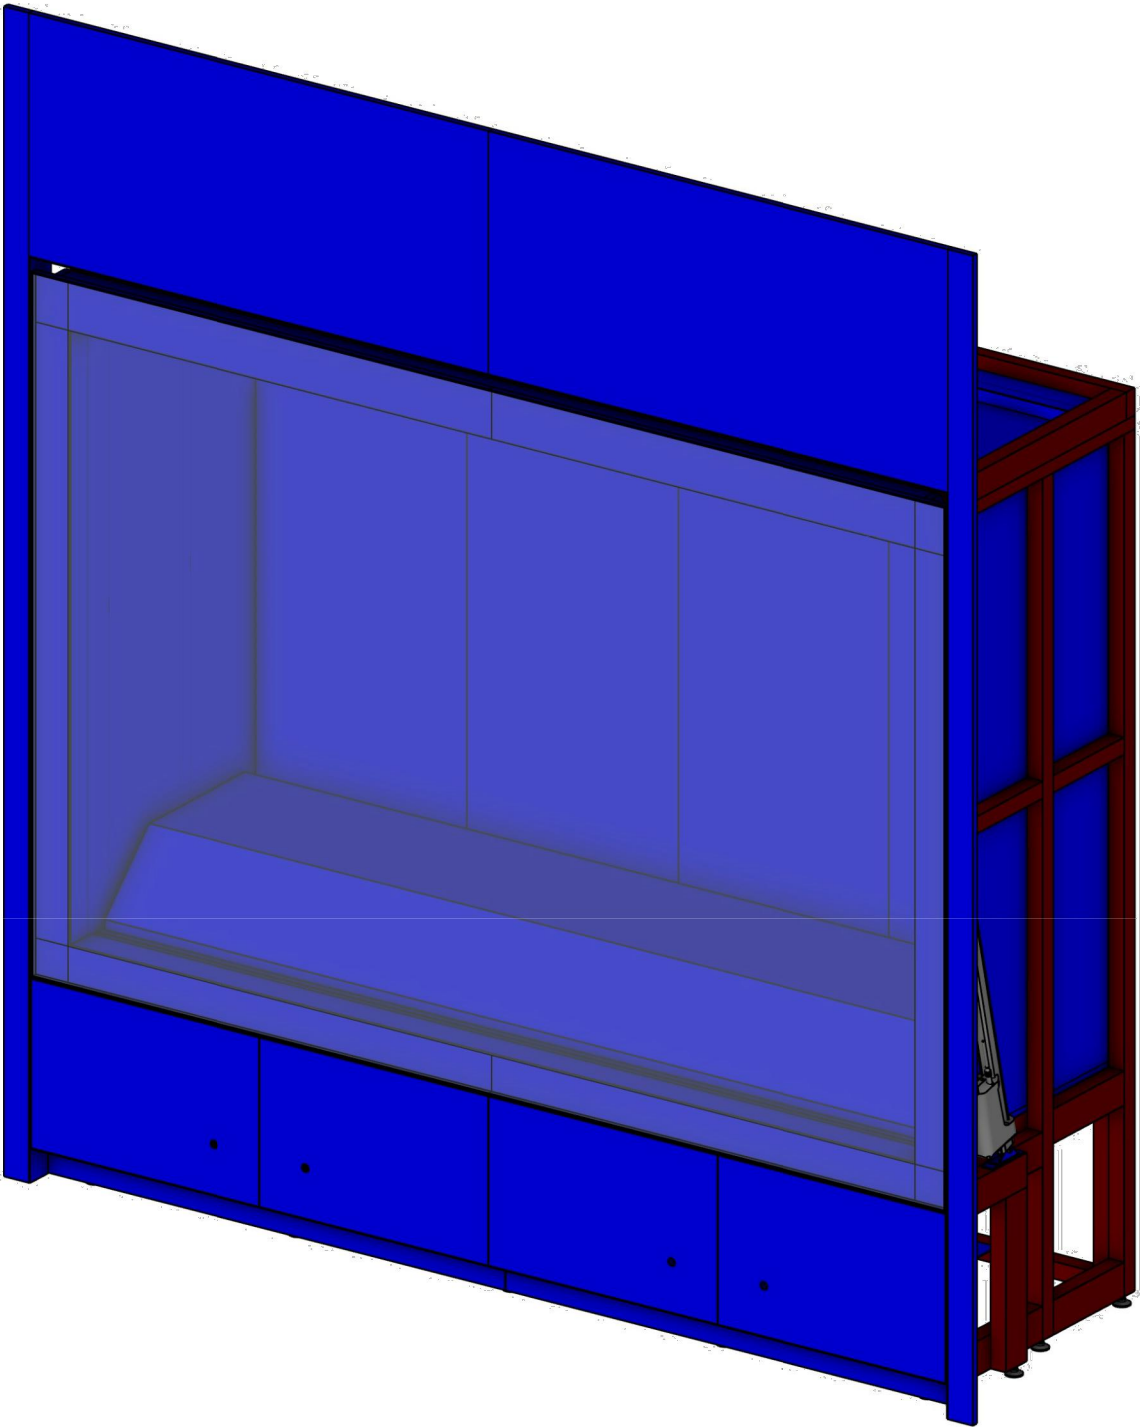



SCHÉMA D'OUVERTURE

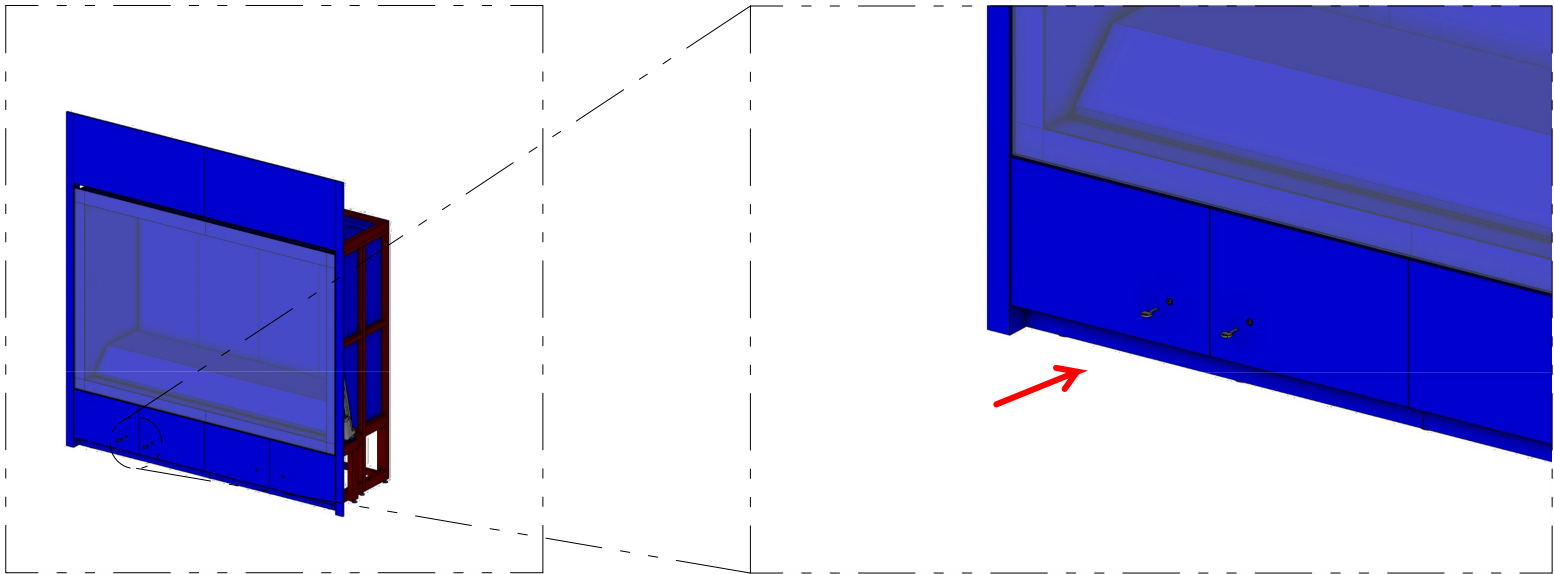


01_OUVERTURE DE LA SERRURE DU COMPARTIMENT TECHNIQUE

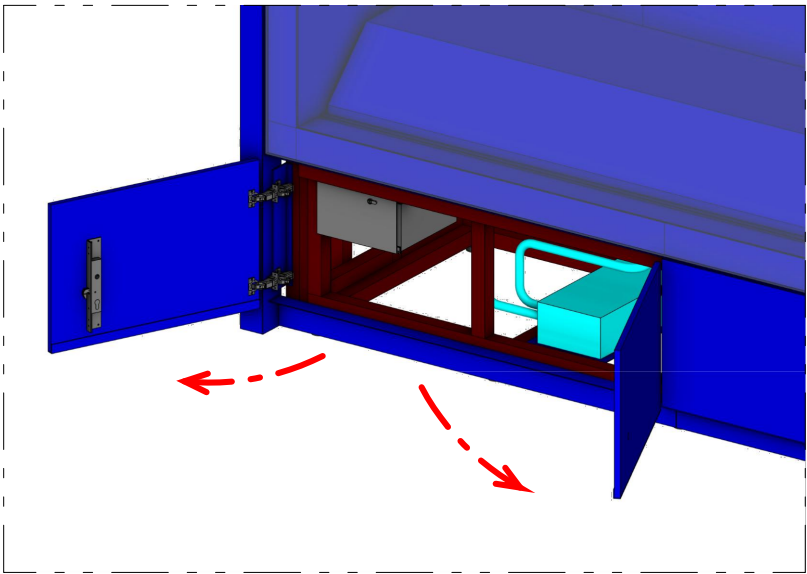

02_OUVERTURE DU PANNEAU

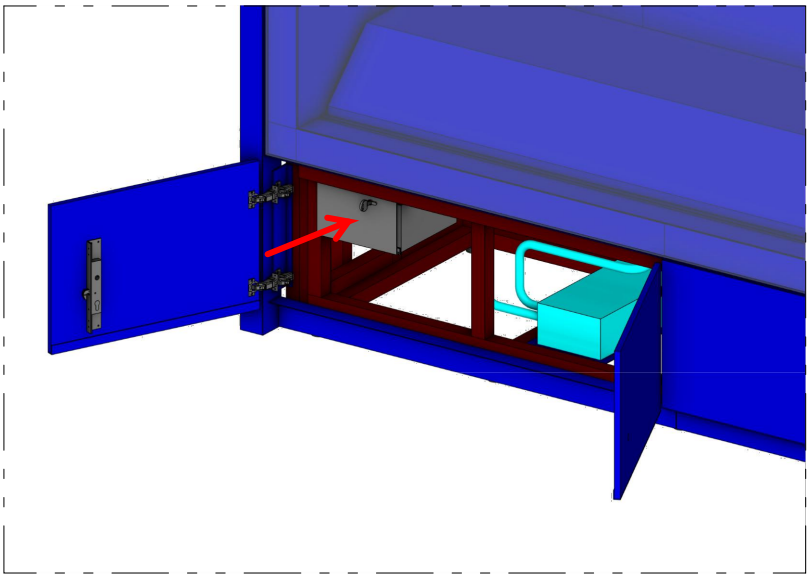

03_OUVERTURE DES SERRURES DE SÉCURITÉ

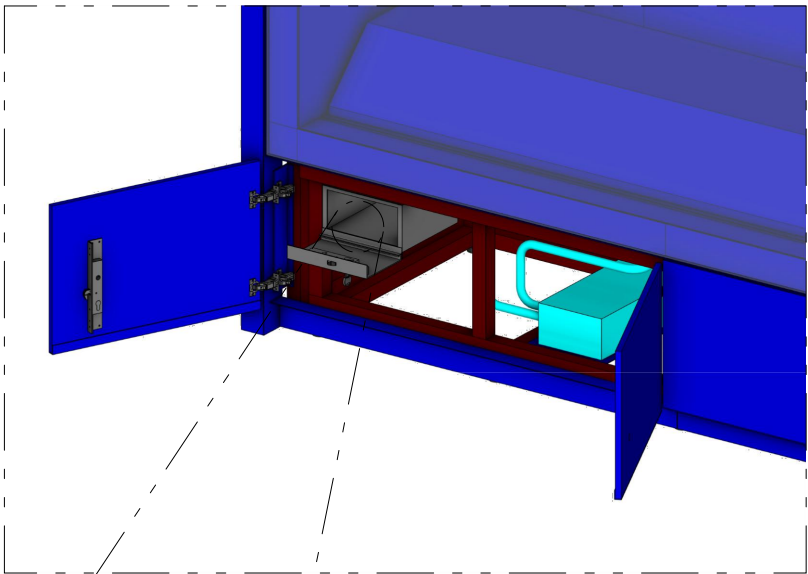

04_OUVERTURE DE LA PORTE DE LA VITRINE



lamparredo
METAL DESIGN CREATIONS
A MESTIERI COMPANY


Proprietary Note / Diritti d'autore
The copyright of this drawing remains with us. No copies may be taken without our written consent nor the drawing made available to third parties. Legal action will be taken in case of breach of the above requirement.
I diritti d'autore di questo disegno sono di nostra proprietà. Nessuna copia può essere fatta senza il nostro consenso scritto, né alcun disegno può essere messo a disposizione di terzi. In caso di violazione di quanto prima, saranno intraprese azioni legali a tutela della nostra società.




POIDS TOTAL ESTIME: 900 KG (Poids de la vitrine seule hors habillage chêne et MB-S01-08
Pupitre central spécifique)




Client
CENTRE DES MONUMENTS NATIONAUX
Project
**PALAIS DU TAU
REIMS - FR**


Drawing Title
**SC01
R+1 S09
VI-S09-01
OUVERTE DE PORTE**

17/09/2025		GP	GC	
Date	Description	Dm	Chk	App
Design Scale (A3 size)		Revision No.	A	
Drawing No.	VI-S09-01			

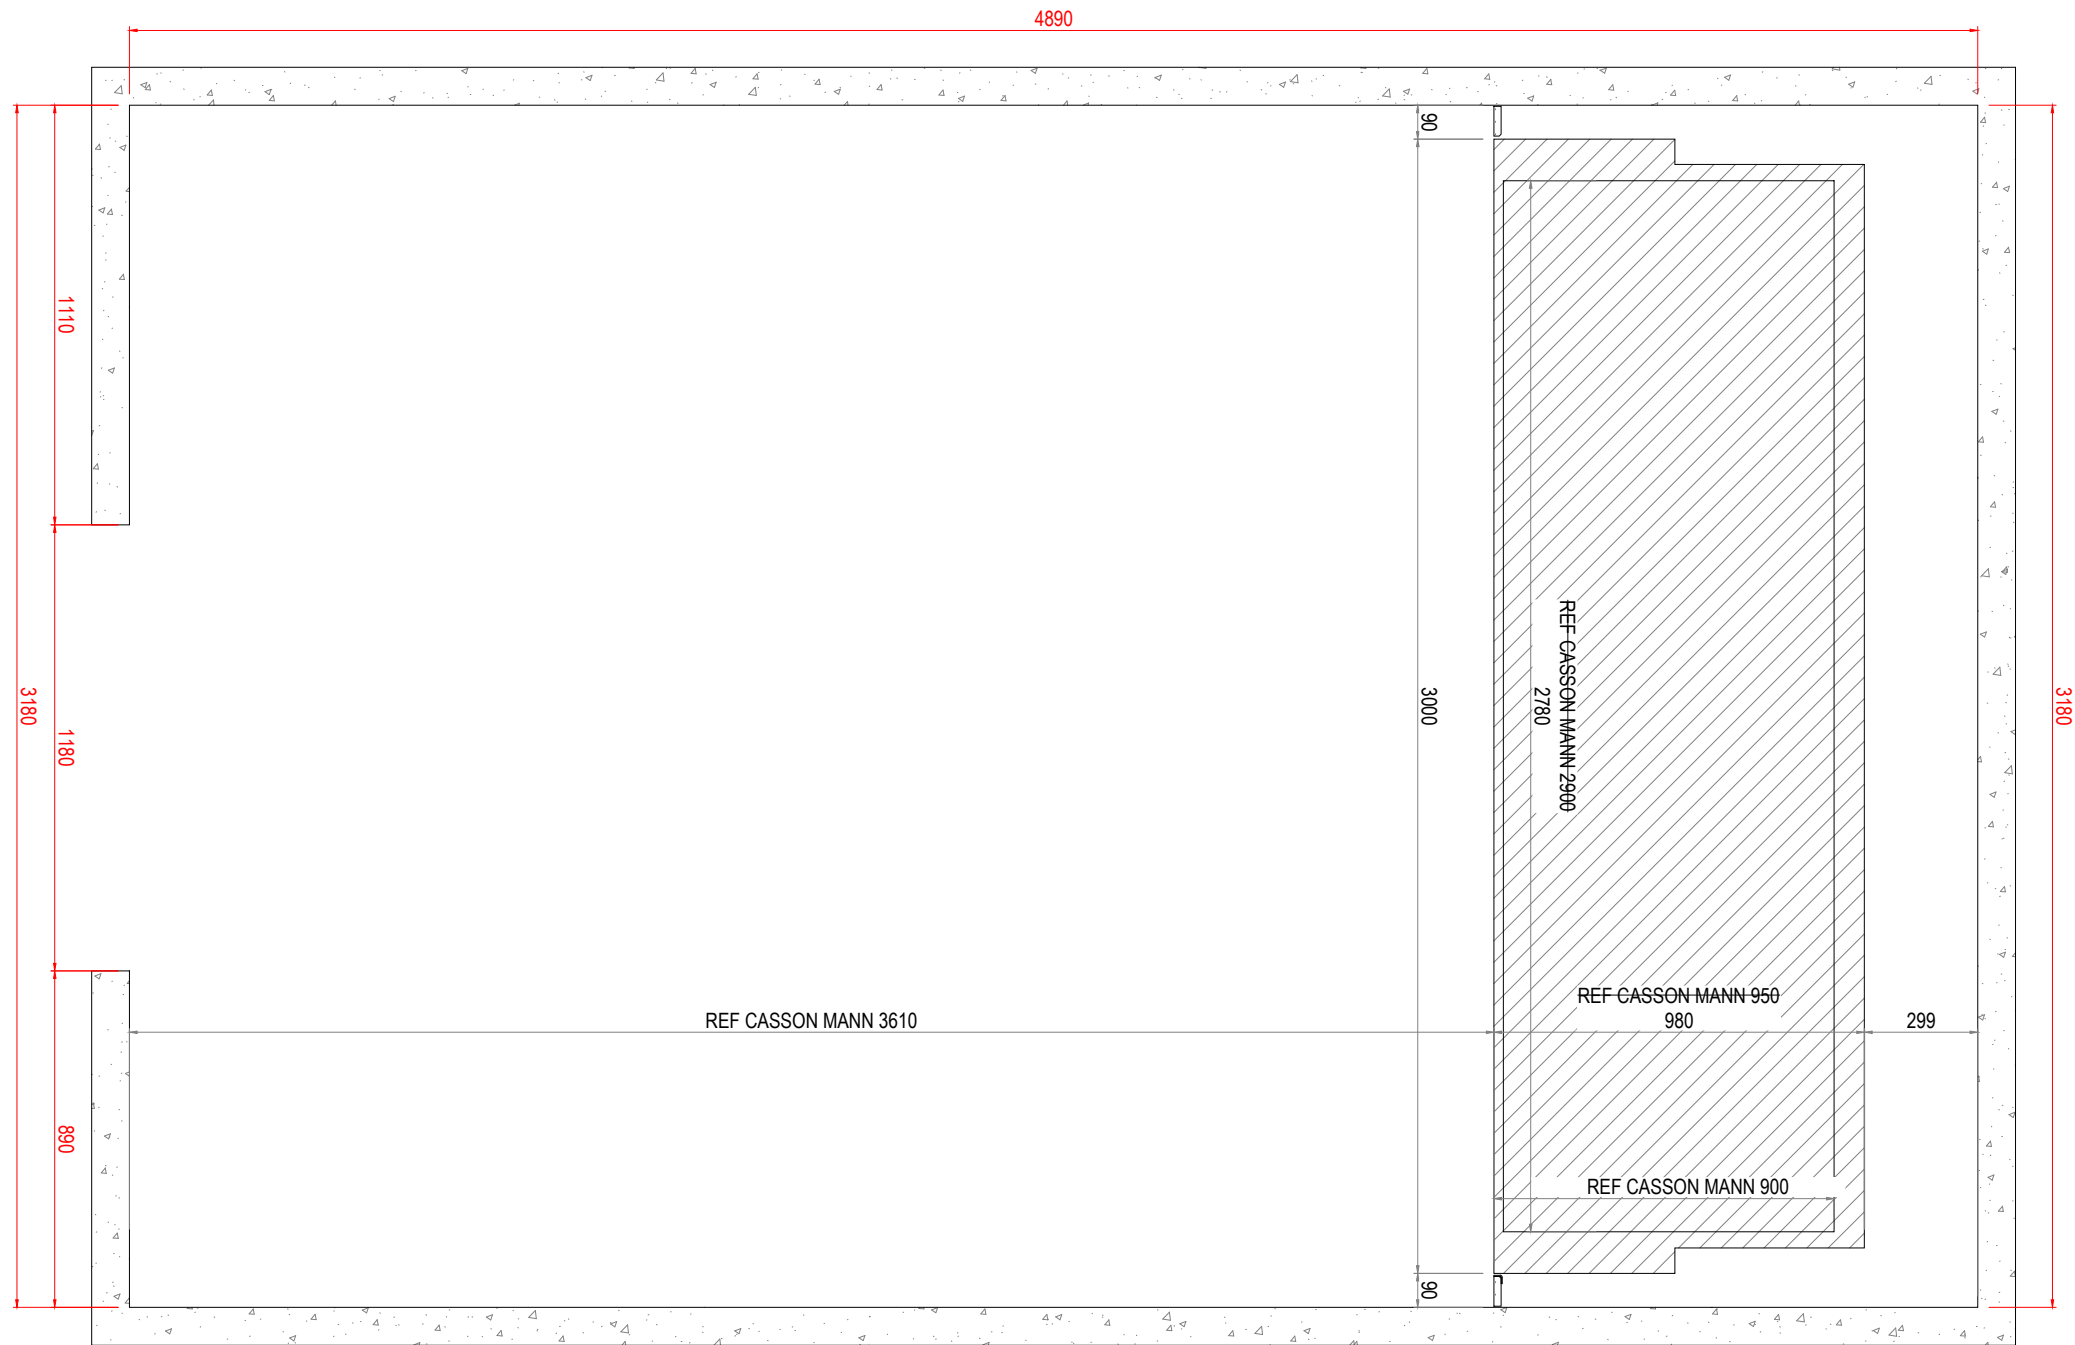

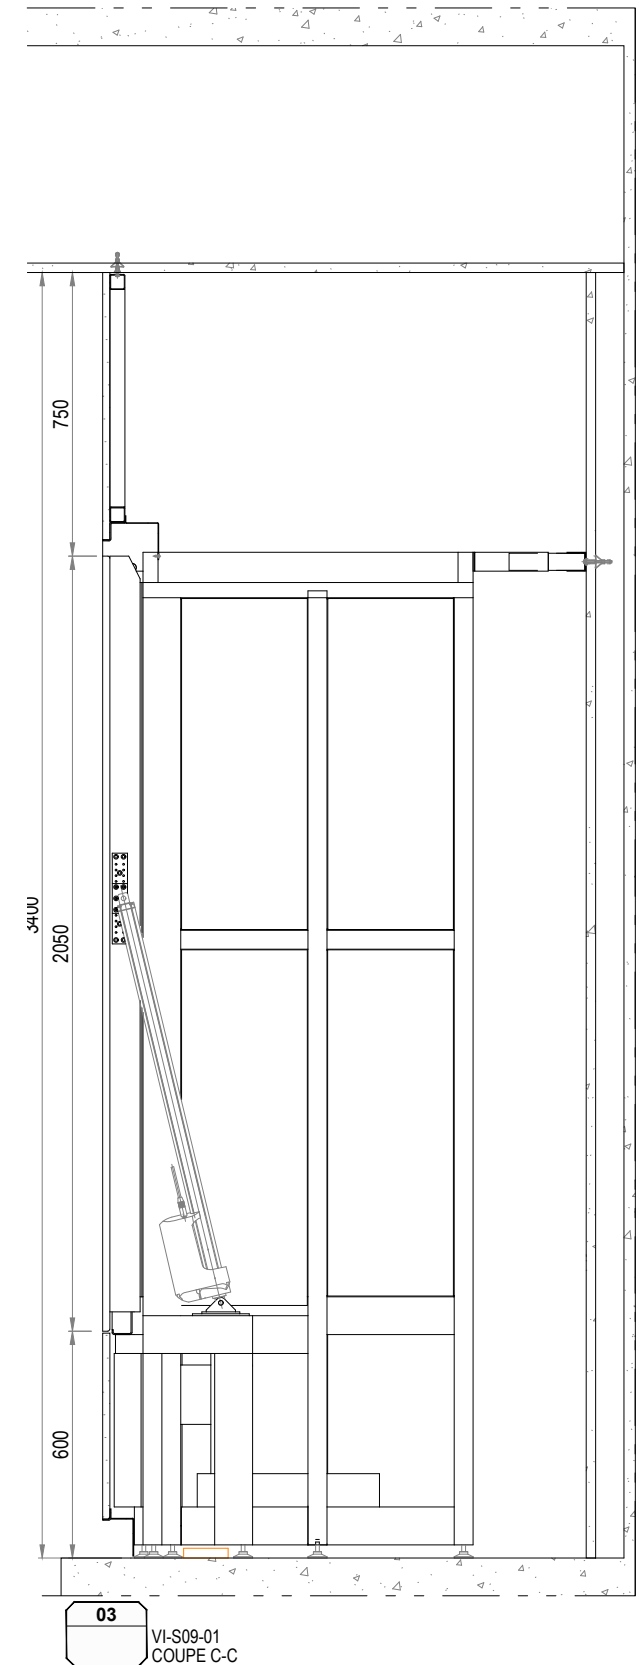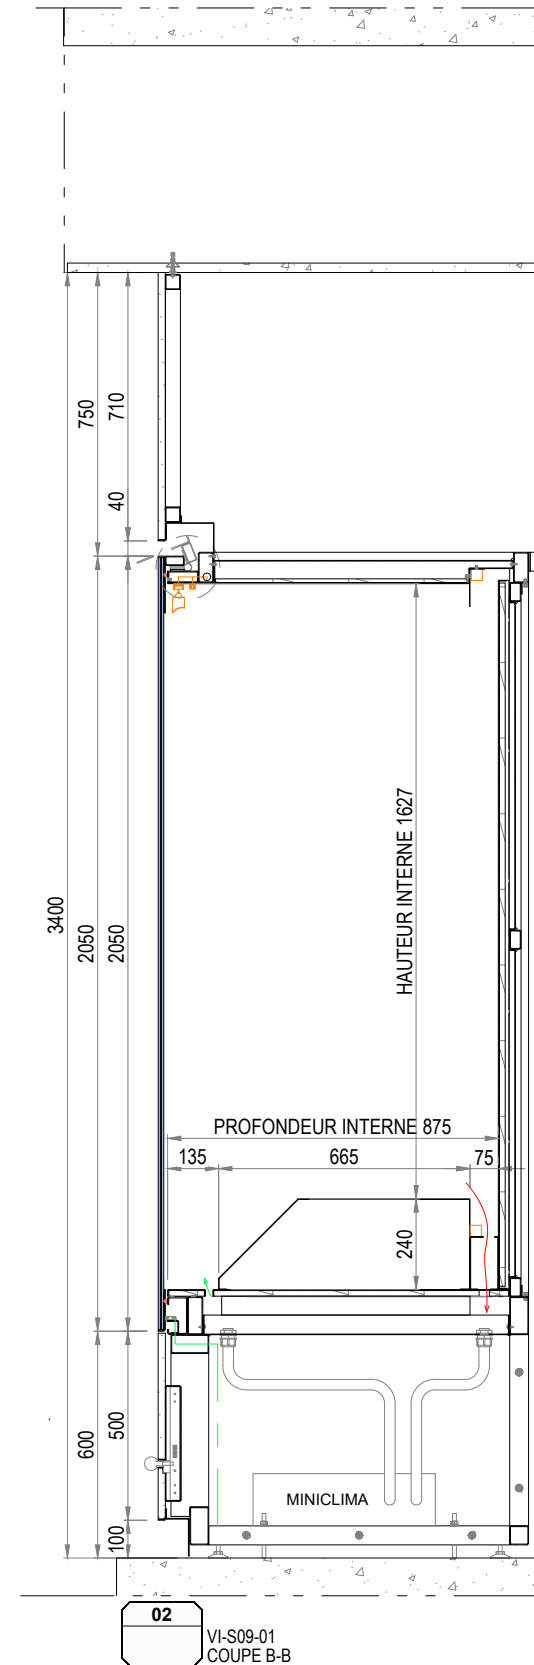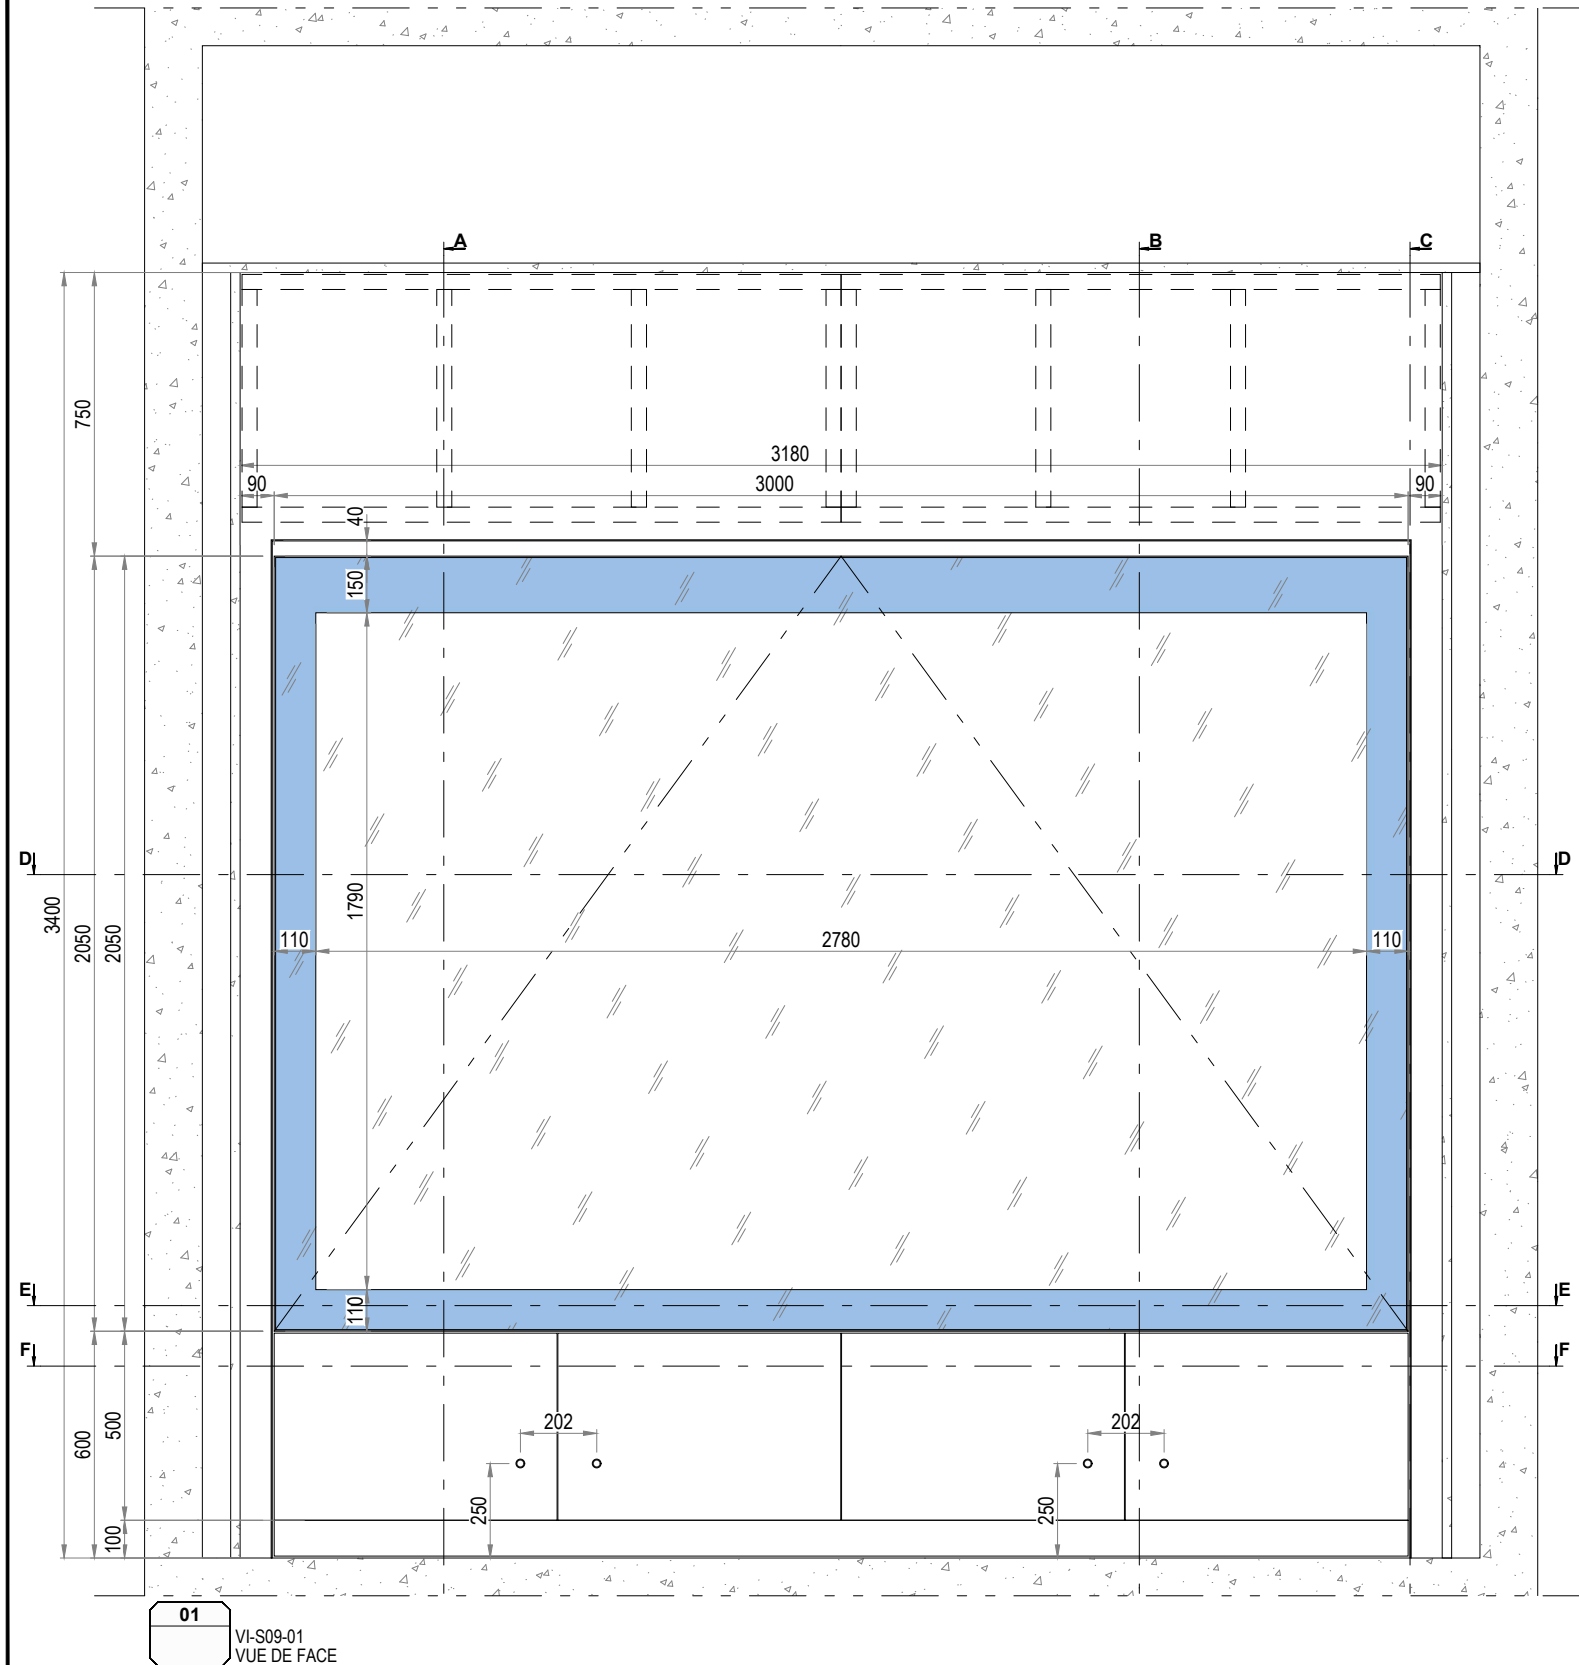


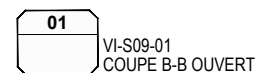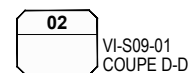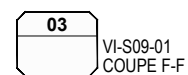

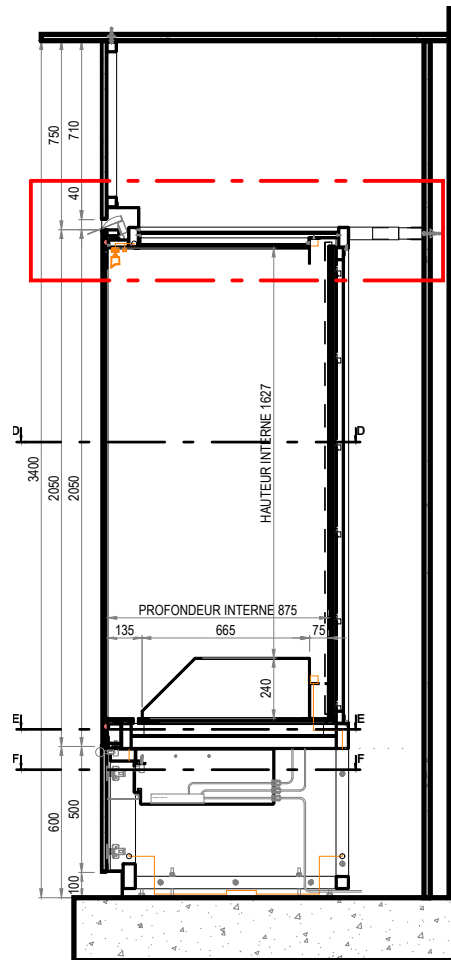

01
COUPE A-A

02
DETAIL A-A

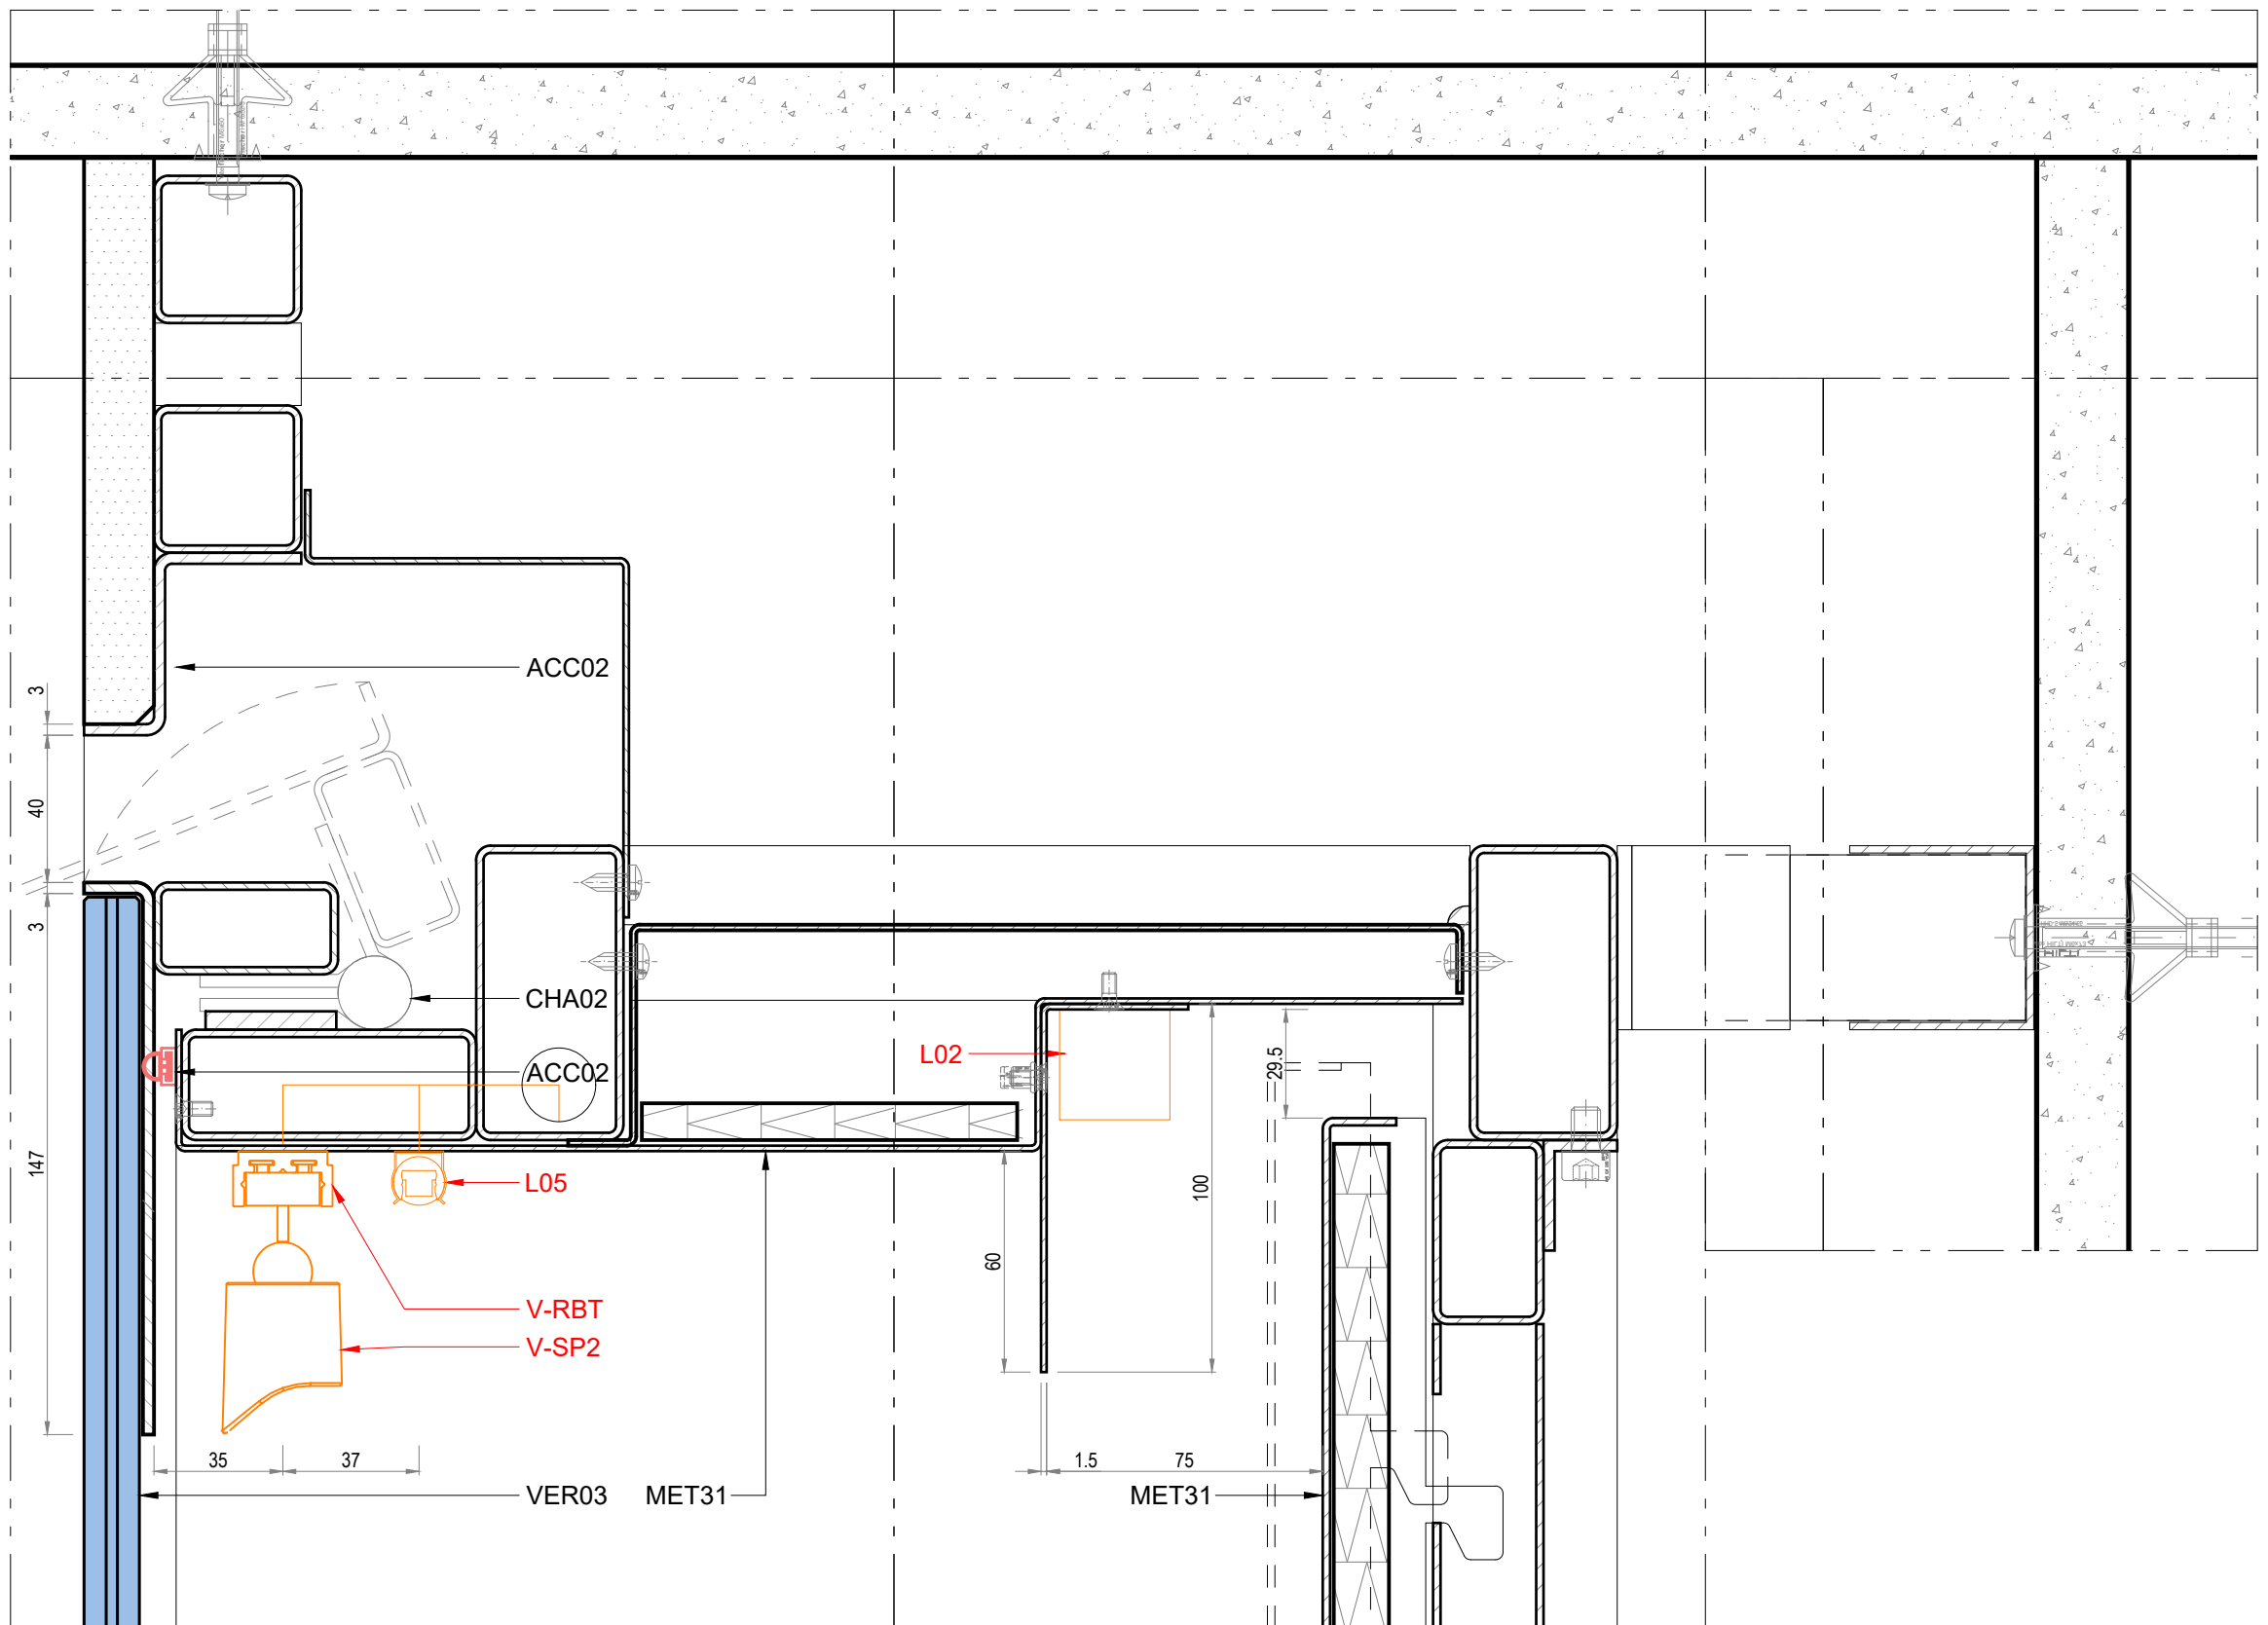


lamparredo
METAL DESIGN CREATIONS
A MESTIERI COMPANY

Proprietary Note / Diritti d'autore
The copyright of this drawing remains with us. No copies may be taken without our written consent nor the drawing made available to third parties. Legal action will be taken in case of breach of the above requirement.
I diritti d'autore di questo disegno sono di nostra proprietà. Nessuna copia può essere fatta senza il nostro consenso scritto, né alcun disegno può essere messo a disposizione di terzi. In caso di violazione di quanto prima, saranno intraprese azioni legali a tutela della nostra società.


Client
CENTRE DES MONUMENTS NATIONAUX
Project
**PALAIS DU TAU
REIMS - FR**

Drawing Title
**SC01
R+1 S09
VI-S09-01
COUPE A-A**

17/09/2025		GP	GC	
Date	Description	Drm	Chk	App
Design Scale (A3 size)	1:50 1:2	Revision No. A		
Drawing No. VI-S09-01				

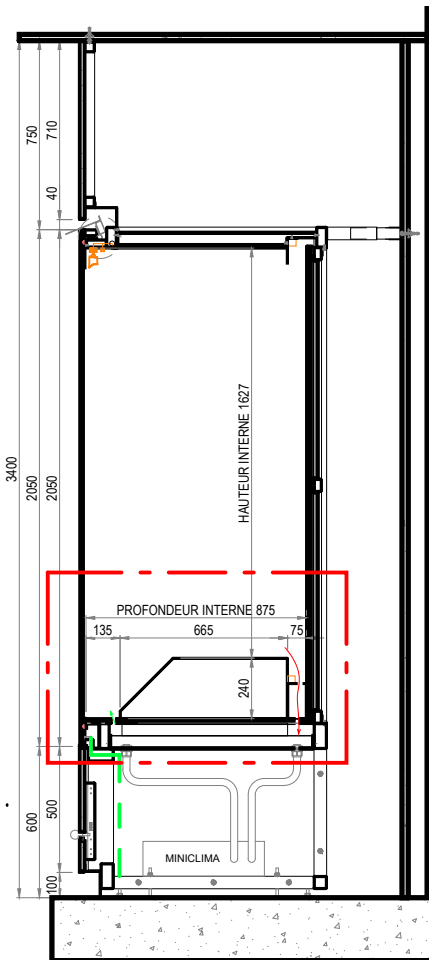

01
COUPE B-B

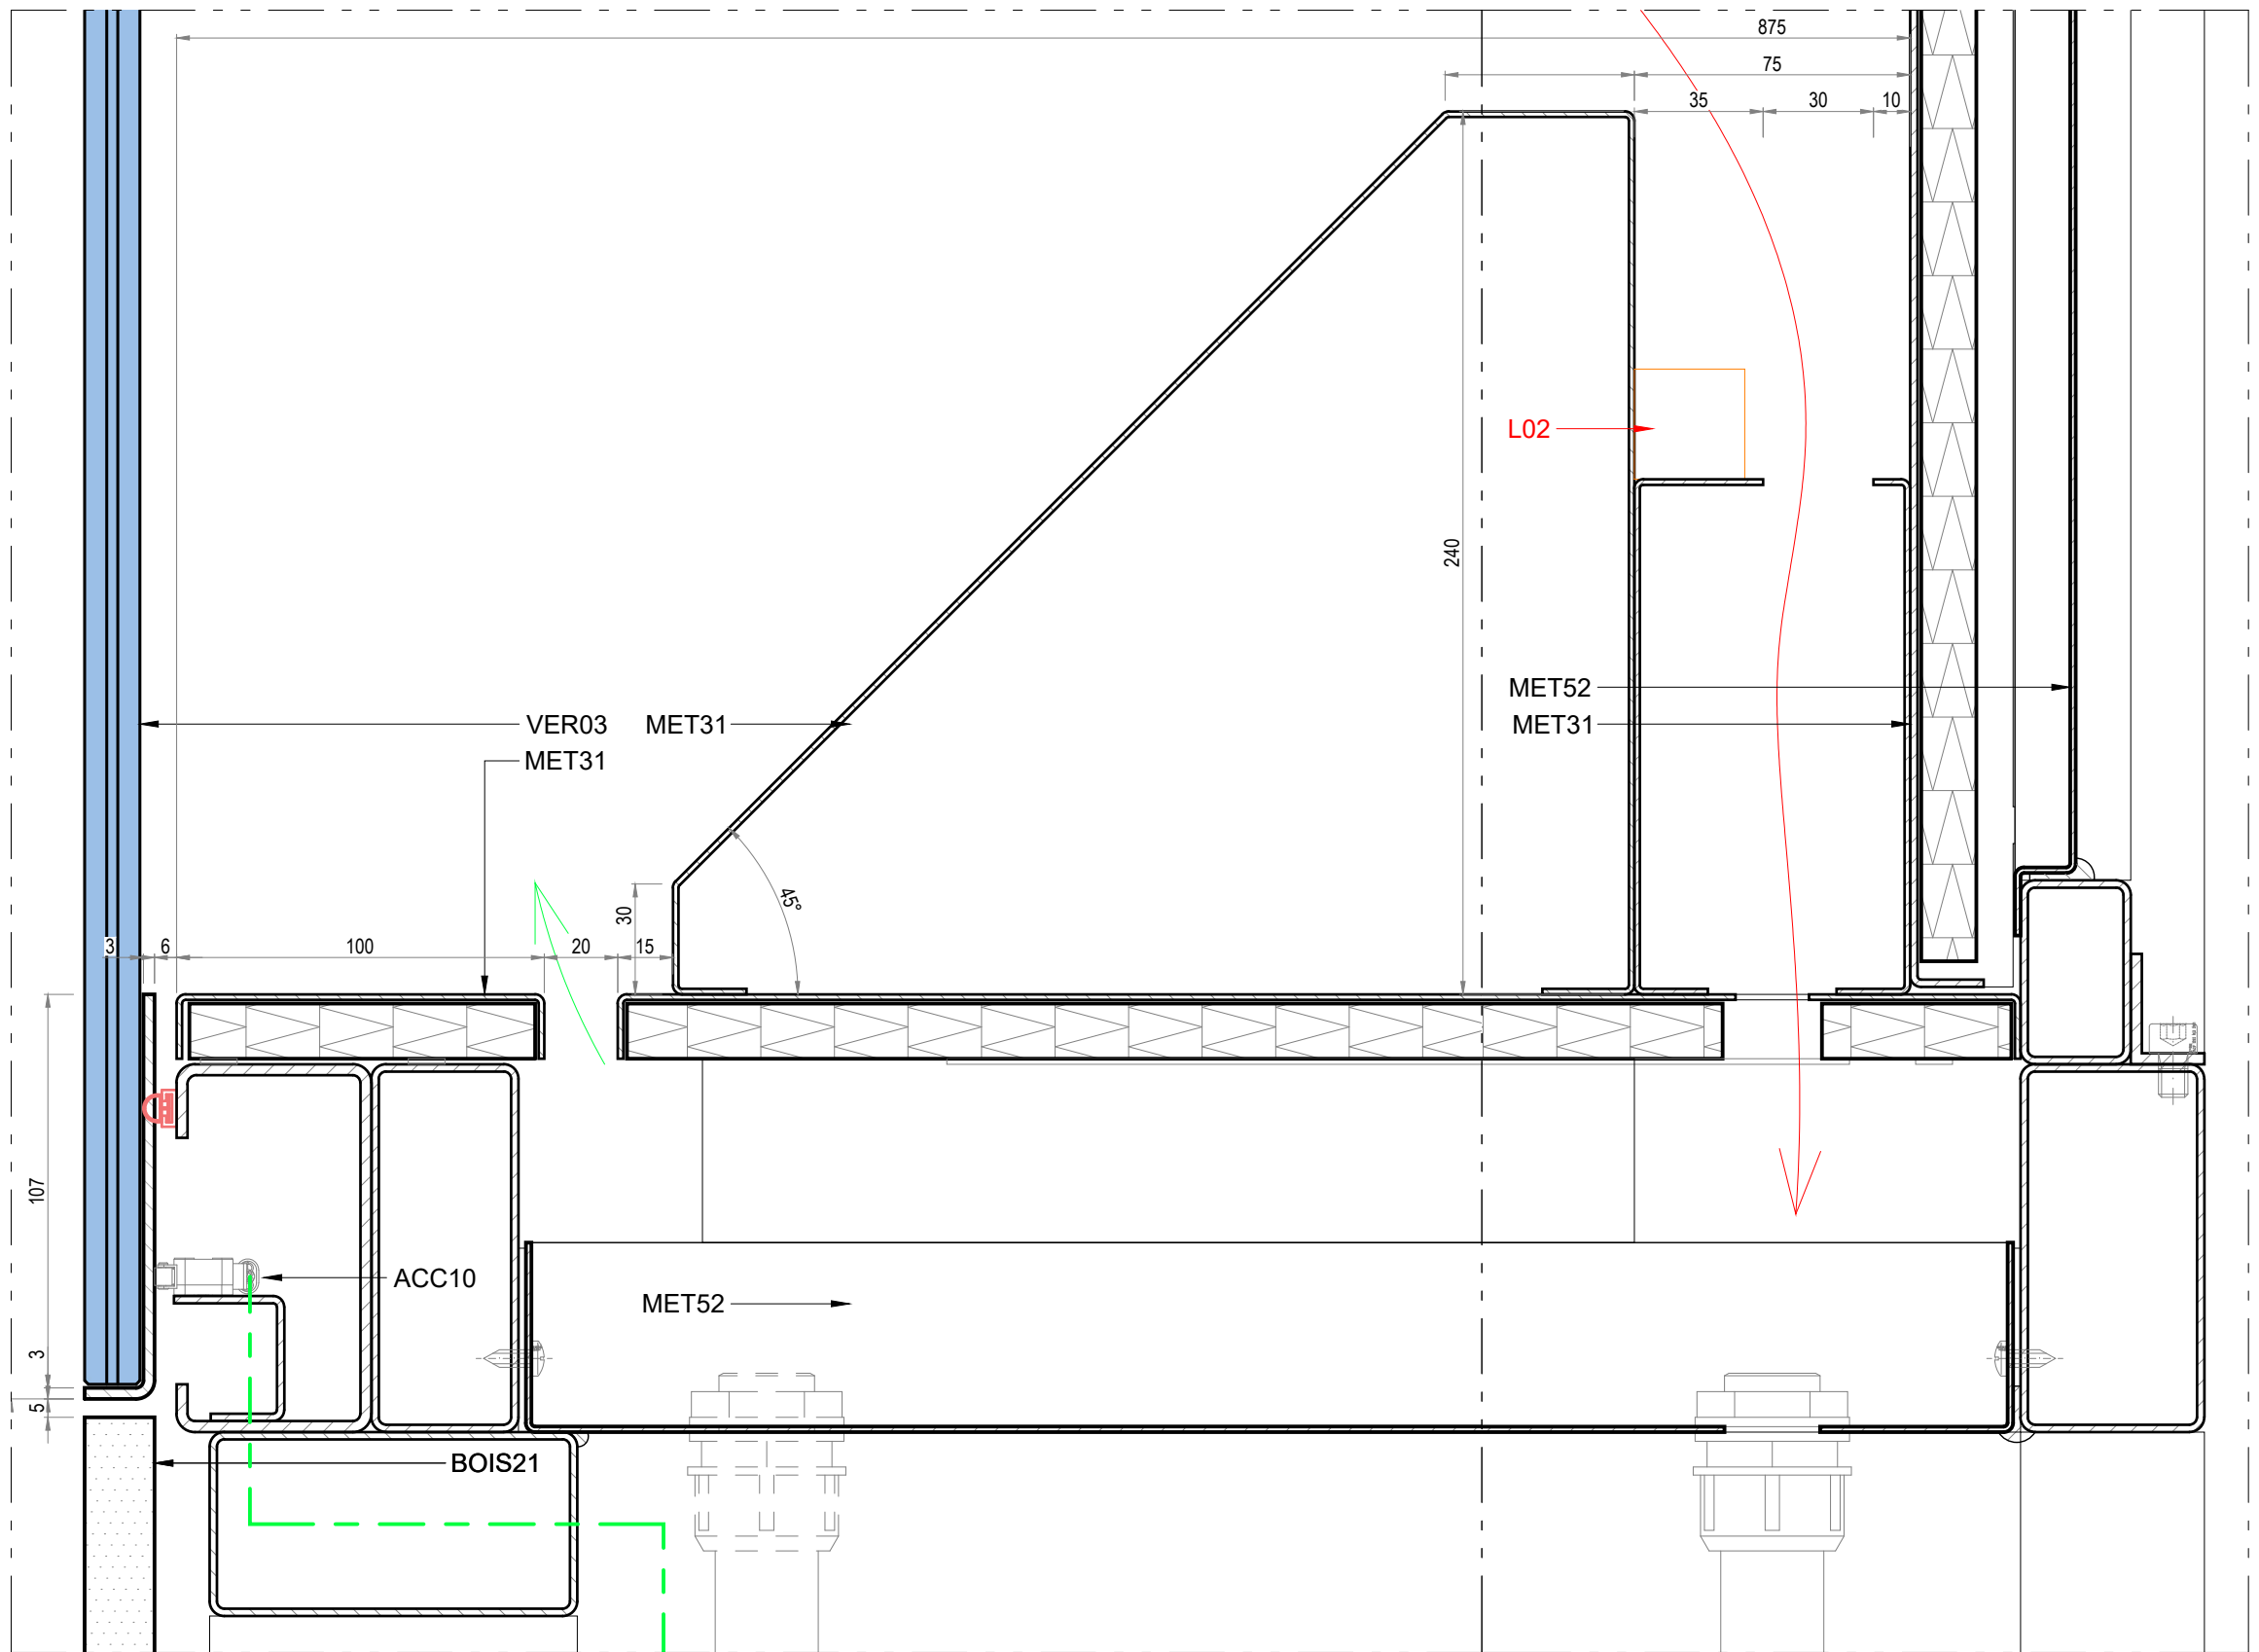

02
DETAIL B-B


lamparredo
METAL DESIGN CREATIONS
A MESTIERI COMPANY

Proprietary Note / Diritti d'autore
The copyright of this drawing remains with us. No copies may be taken without our written consent nor the drawing made available to third parties. Legal action will be taken in case of breach of the above requirement.
I diritti d'autore di questo disegno sono di nostra proprietà. Nessuna copia può essere fatta senza il nostro consenso scritto, né alcun disegno può essere messo a disposizione di terzi. In caso di violazione di quanto prima, saranno intraprese azioni legali a tutela della nostra società.


Client
CENTRE DES MONUMENTS NATIONAUX
Project
PALAIS DU TAU
REIMS - FR

Drawing Title
SC01
R+1 S09
VI-S09-01
COUPE B-B

17/09/2025		GP	GC
Date	Description	Dm	Chk
Design Scale (A3 size)	1:50 1:2	Revision No.	A
Drawing No.	VI-S09-01		

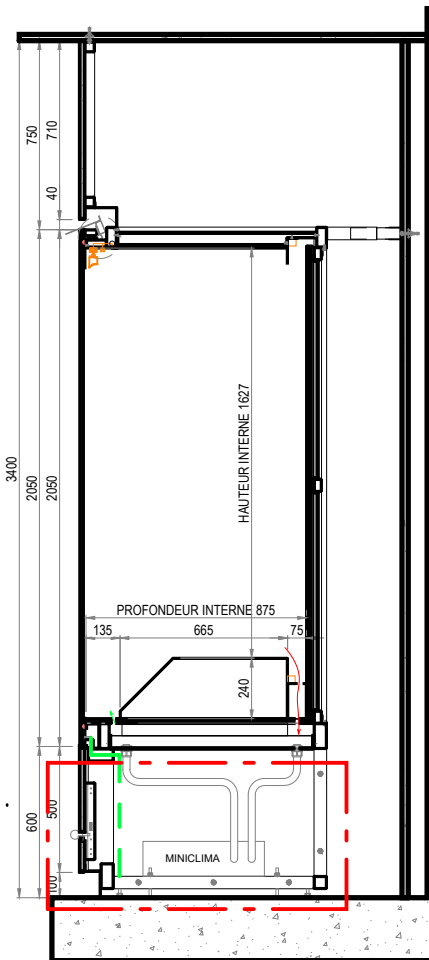

01
COUPE B-B

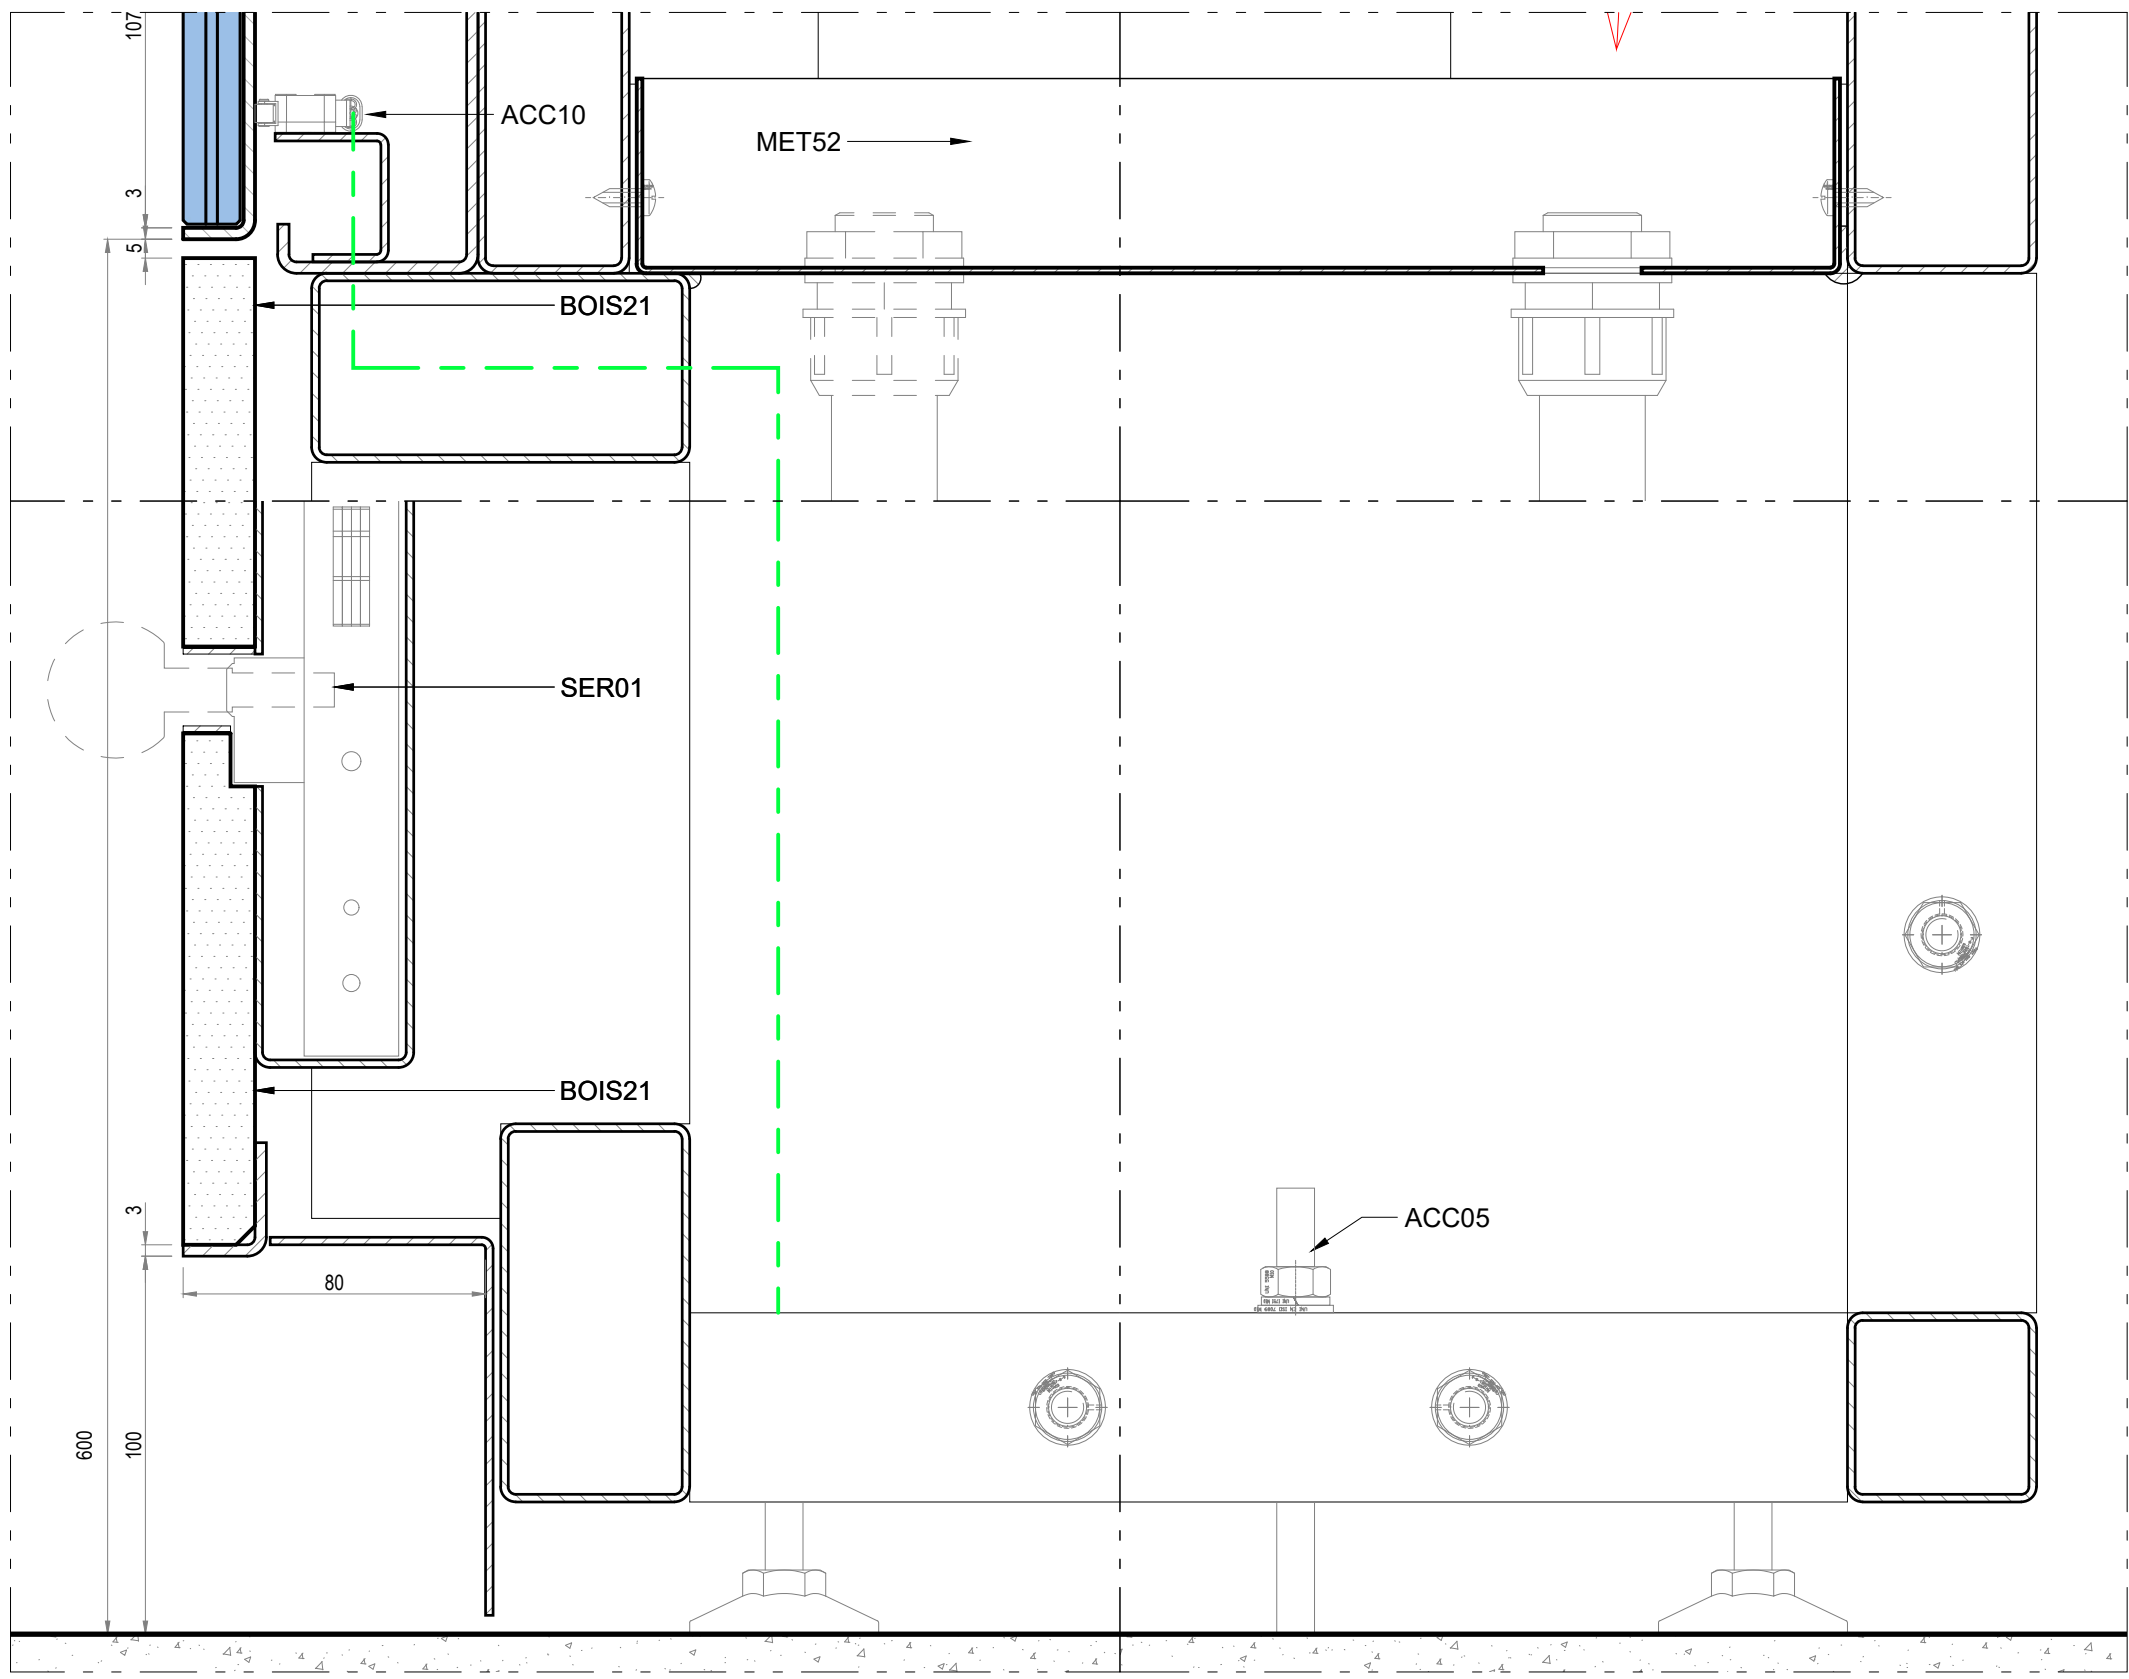

02
DETAIL B-B


lamparredo
METAL DESIGN CREATIONS
A MESTIERI COMPANY



Proprietary Note / Diritti d'autore
The copyright of this drawing remains with us. No copies may be taken without our written consent nor the drawing made available to third parties. Legal action will be taken in case of breach of the above requirement.
I diritti d'autore di questo disegno sono di nostra proprietà. Nessuna copia può essere fatta senza il nostro consenso scritto, né alcun disegno può essere messo a disposizione di terzi. In caso di violazione di quanto prima, saranno intraprese azioni legali a tutela della nostra società.

Client
CENTRE DES MONUMENTS NATIONAUX
Project
**PALAIS DU TAU
REIMS - FR**

Drawing Title
**SC01
R+1 S09
VI-S09-01
COUPE B-B**

17/09/2025		GP	GC
Date	Description	Drm	Chk
Design Scale (A3 size)	1:50 1:2	Revision No.	A
Drawing No.	VI-S09-01		

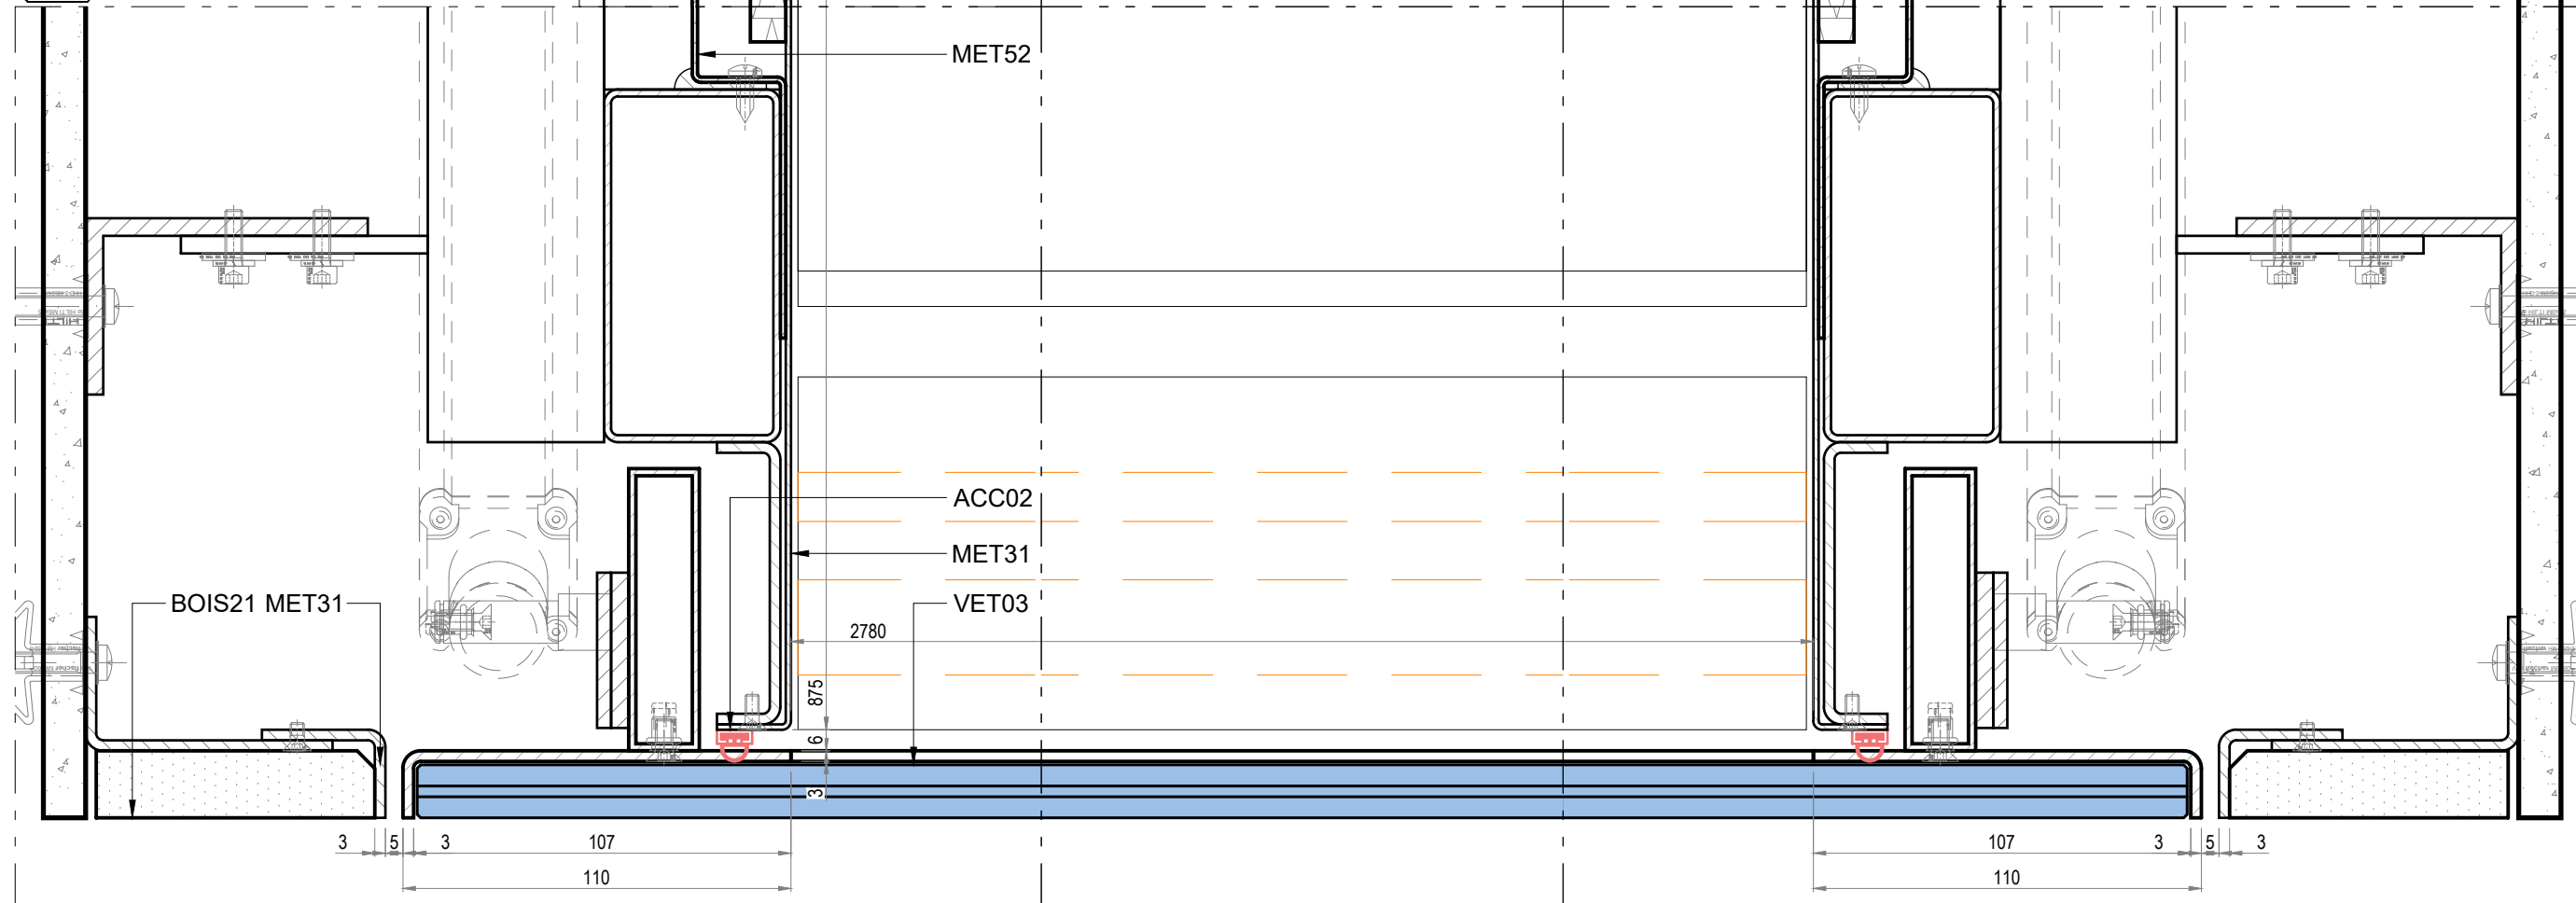

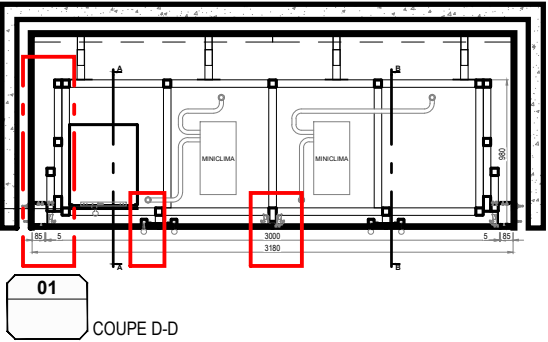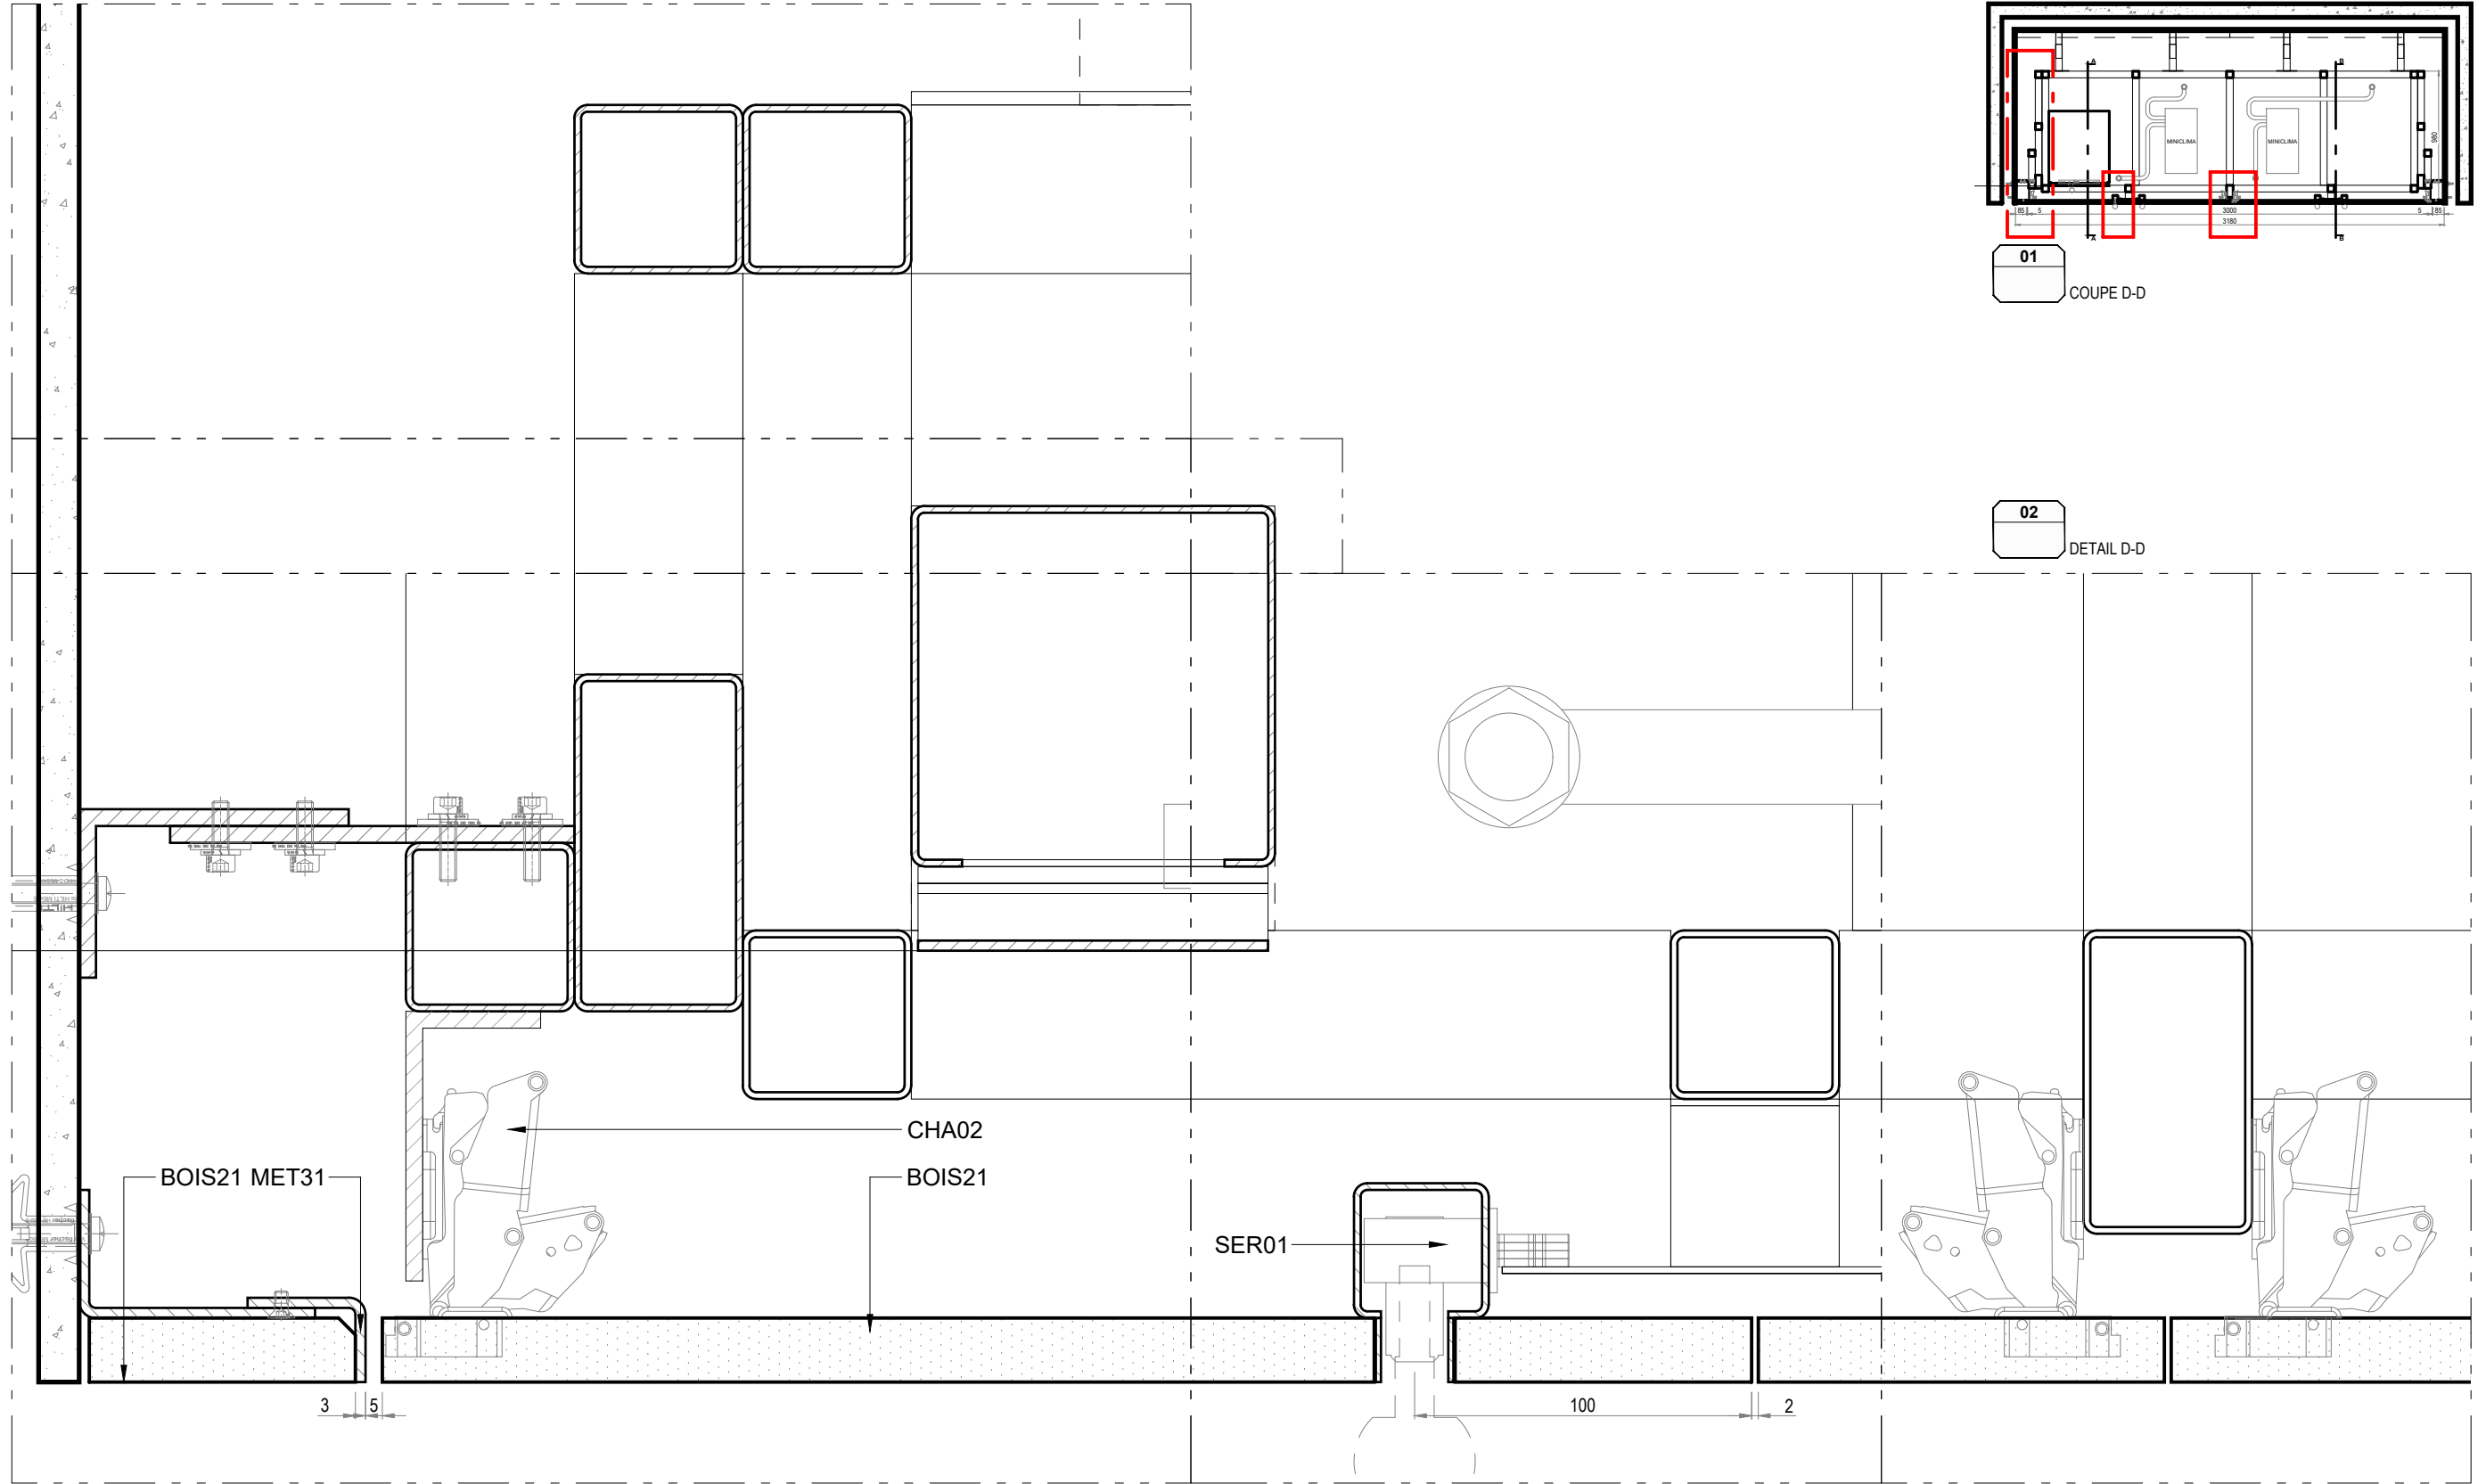

lamparredo
METAL DESIGN CREATIONS


A MESTIERI COMPANY

Proprietary Note / Diritti d'autore
The copyright of this drawing remains with us. No copies may be taken without our written consent nor the drawing made available to third parties. Legal action will be taken in case of breach of the above requirement.
I diritti d'autore di questo disegno sono di nostra proprietà. Nessuna copia può essere fatta senza il nostro consenso scritto, né alcun disegno può essere messo a disposizione di terzi. In caso di violazione di quanto prima, saranno intraprese azioni legali a tutela della nostra società.


Client
CENTRE DES MONUMENTS NATIONAUX
Project
**PALAIS DU TAU
REIMS - FR**

Drawing Title
**SC01
R+1 S09
VI-S09-01
VUES GÉNÉRALES**


17/09/2025		GP	GC
Date	Description	Drm	Chk
Design Scale (A3 size)	1:50 1:2	Revision No.	A
Drawing No.	VI-S09-01		

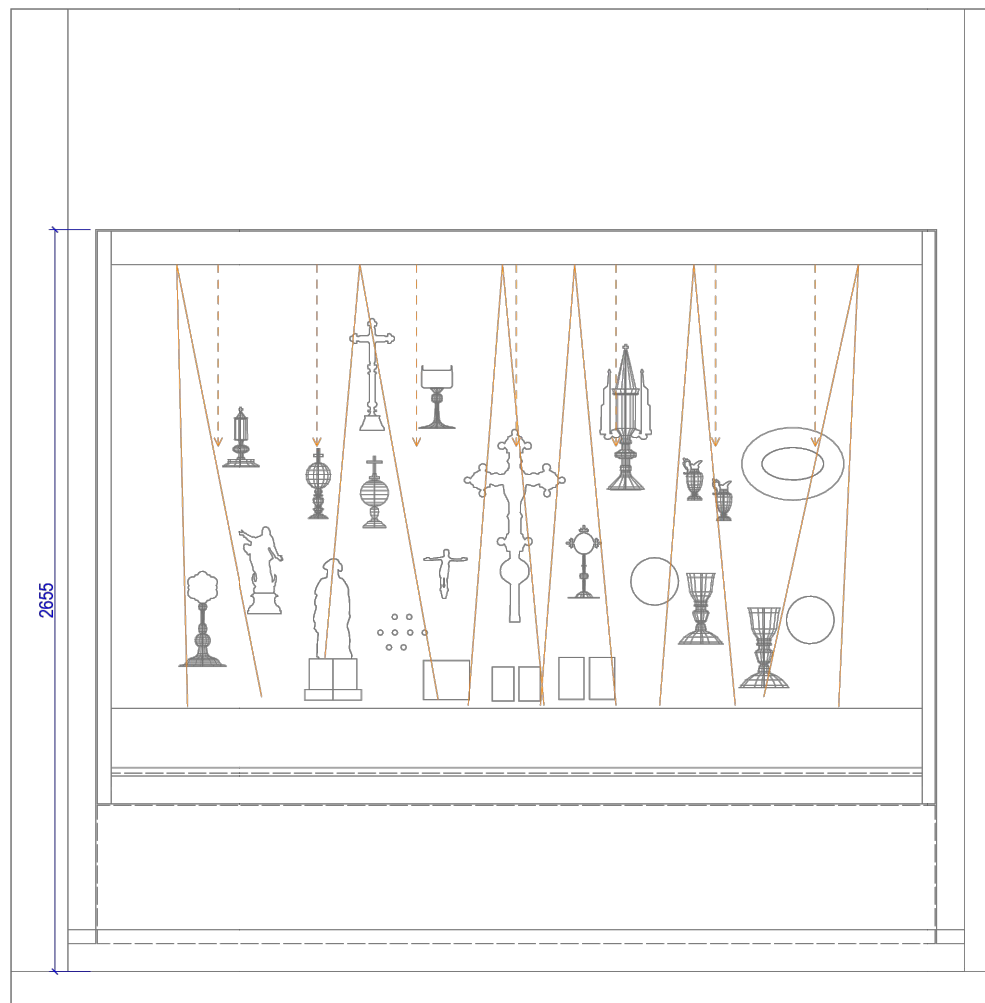


Elevation vitrine_1:20

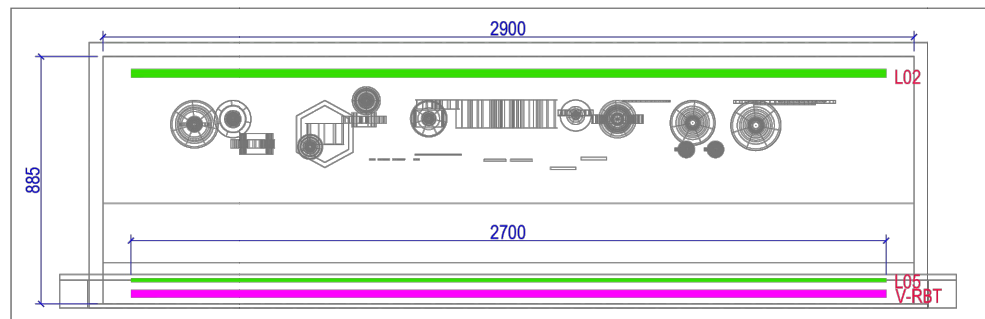


Plan vitrine_1:20

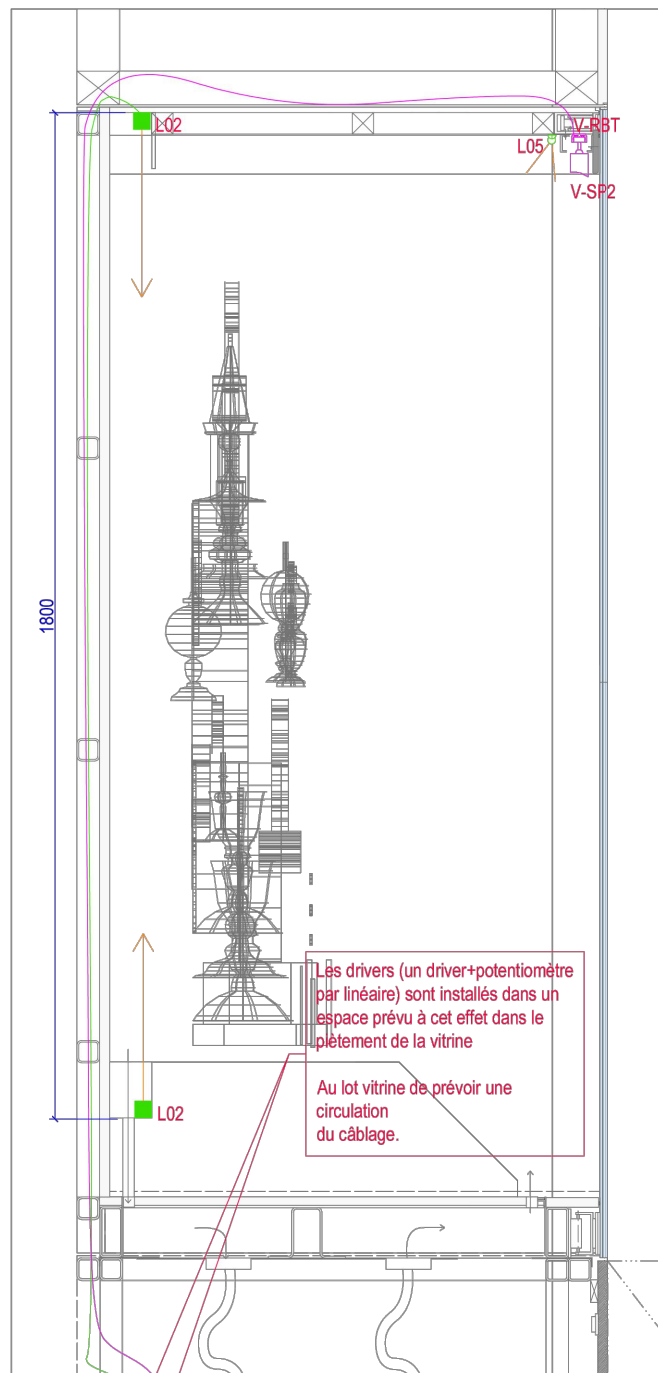


Coupe vitrine_1:10

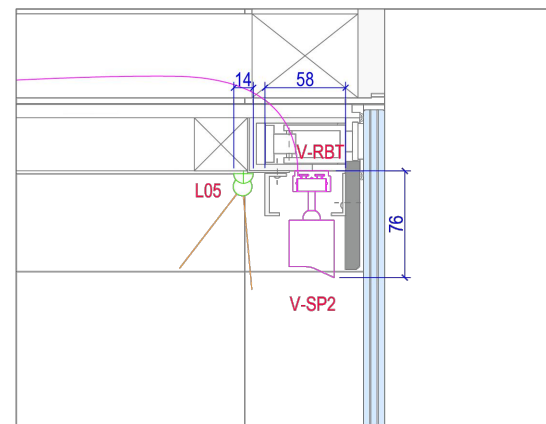

Détail vitrine_1:4

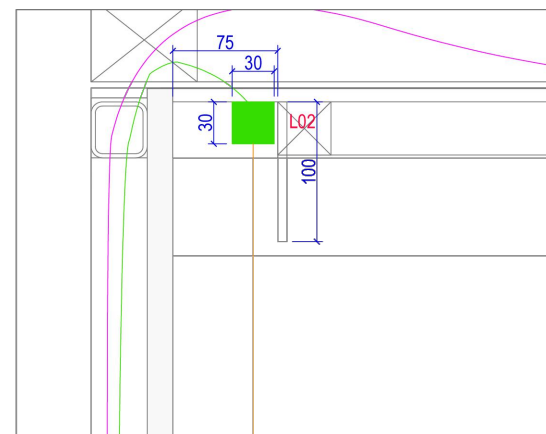

Détail vitrine_1:4

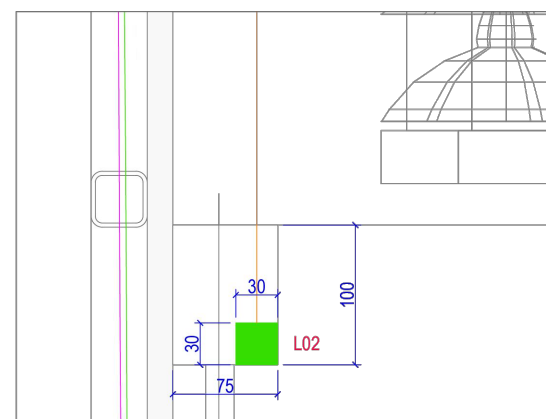

Détail vitrine_1:4

EMETTEUR atelier H. Audibert CONCEPTION LUMIERES 5 rue Jules Vallès - Paris 11 01 43 67 33 77 - contact@atelierherveaudibert.com	ARCHITECTURE ATELIER PHILEAS phileas@atelier-phileas.com 01 53 33 24 40	SCENOGRAPHIE CASSON MANN laure.c@cassonmann.com 06 11 81 07 88	PALAIS DU TAU R+1 ESPACES MUSEO SALLE 09 - ECLAIRAGE VITRINE	Page 65	MAITRISE D'OUVRAGE - Centre des Monuments Nationaux Les mesures ne peuvent être prises sur les plans. Seuls les chiffres et indications portés font autorité. Les entreprises et sous-traitants doivent vérifier et sont responsables des dimensions et installations. L'agence doit être prévenue de toute modification avant le démarrage des travaux. L'agence doit approuver les dessins et/ou détails avant fabrication. Les spécifications concernent seulement l'apparence. L'agence n'a pas autorité en matière de sécurité, structure et réglementation. Tous les dessins faisant apparaître des principes de construction sont schématiques. PRINTING DATE: 25/09/2023	PHASE DCE REVISION 0	ECHELLE(S) @A3 1:20 ; 1:10 ; 1:4 PLAN N° VI-S09-01	AHA-ctb
--	---	--	---	-------------------	---	---	--	----------------

CENTRE DES
MONUMENTS NATIONAUX



RESTRUCTURATION ET RENOUVELLEMENT DES AMENAGEMENTS INTERIEURS ET DE LA SCENOGRAPHIE DU PALAIS DU TAU

Maîtrise d'ouvrage :

CENTRE DES MONUMENT NATIONAUX

Hôtel de Sully - 62 rue Saint-Antoine

75186 PARIS - Cedex 04

Maîtrise d'oeuvre ACMH :

- Architecte en Chef des Monuments Historiques
M.S. de PONTAUD
- BET TCE
PARICA

61, rue de l'Ancienne Mairie

92100 BOULOGNE-BILLANCOURT

15, rue du Laos

75015 PARIS

Maîtrise d'oeuvre Scénographie :

- Architecte aménagements
PHILEAS
- Scénographe
CASSON MANN
- BET aménagements
TPFI
- Concepteur lumière
ATELIER AUDIBERT
- Design graphique
PRALINE
- Economiste spécialisé scénographie
ADEQUAT
- BET audiovisuel
RC AUDIOVISUEL

OPC :

DIRECT & ORG

CSSI :

3SQE

64, rue Taitbout

75009 PARIS

Bureau de contrôle technique

DEKRA

CSPS :

DEKRA

EMETTEUR :

lamparredo
METAL DESIGN CREATIONS

VIA NOALESE, 60
31055 QUINTO DI TREVISO (TV) – ITALY

TEL : +39 0422 470 085
MAIL : PALAISDUTAU@LAMPARREDO.COM

A MESTIERI COMPANY

VI-S11-02

Indice :	Date :	Modifications :	Etabli par :	Vérifié par :
A	30/04/25	PREMIÈRE ÉMISSION	GP	GC
B				
C				
D				
E				
F				
G				

OPERATION	PHASE	EMETTEUR	LOT	NIVEAU	TYPE DOC	N°DOCUMENT	INDICE
TAU	EXE2	LAM	SC01	R+1	PLA	0022	A

A
B
C
D
E
F
G
H



TABLEAU DES MATÉRIAUX	
CODE	DESCRIPTION
ACC01	GRILLE D'AÉRATION BLEU 50% RAL 5003 50% RAL5011
ACC02	JOINT DE COMPRESSION
ACC03	BLOC DE PRESSION
ACC04	PIEDS RÉGLABLES
ACC05	ANCRAGE AU SOL
ACC06	FIXATION DU SOCLE
ACC07	AIMANT
ACC08	BANDE VELCRO
ACC09	PANNEAU AMOVIBLE
ACC10	CAPTEUR D'ALARME
ACC11	PASSAGE DE CÂBLE HERMÉTIQUE
ACC12	MINI-CLIMA
BOIS01	PANNEAU CHÊNE FUMÉ TROIS PLUS 20mm
BOIS11	MDF 19mm
BOIS12	MDF 19mm ignifuge M1
BOIS21	MDF PEINT 19mm BLEU 50% RAL 5003 50% RAL5011
BOIS31	MDF LAQUÉ 19mm BLEU 50% RAL 5003 50% RAL5011
BOIS41	MDF PEINT 19mm
BOIS51	MDF PEINT 19mm HYDROFUGE M3
CHA01	CHARNIÈRE MULTIPIVOT
CHA02	CHARNIÈRE
FIN01	PIERRE
FIN02	SÉRIGRAPHIE LILY
LAQ01	RETRO LAQUAGE RAL
LAQ02	RETRO LAQUAGE OR
MET01	STRUCTURE ACIER BLEU 50% RAL 5003 50% RAL5011
MET02	STRUCTURE ACIER RAL 9005 OPAQUE
MET03	STRUCTURE ACIER PEINTURE LIQUIDE LA01
MET11	TÔLE PLIÉE BLEU 50% RAL 5003 50% RAL 5011
MET12	TÔLE PLIÉE RAL 9005 OPAQUE
MET13	TÔLE PLIÉE RAL OR
MET21	PROFILÉ ACIER BLEU 50% RAL 5003 50% RAL5011
MET22	PROFILÉ ACIER RAL 9005 OPAQUE
MET31	ENTOURAGE EN PLAT ACIER ÉPAIS BLEU 50% RAL 5003 50% RAL 5011
MET41	PROFILÉ ALUMINIUM OR
MET42	PROFILÉ ALUMINIUM
MET51	TÔLE ALUMINIUM PLIÉE RAL OR
MET52	TÔLE ALUMINIUM PLIÉE RAL 9005 OPACO
SC02_01	LOT SC02 ECLAIRAGE SCÉNOGRAPHIE
SC02_02	PRÉPARATION DE L'ÉCLAIRAGE
SC02_03	PANNEAU LUMINEUX
SC02_04	DRIVER
SC03_01	LOT SC03 MATÉRIEL AUDIOVISUEL PARCOURS PERMANENT
SC03_02	SUPPORT MEDIA
SC03_03	ÉCRAN PRO DVX IPPC-24 (SC03)
SC03_04	ÉCRAN PRO DVX IPPC-15 (SC03)
SC03_05	PROLITE TF4339MSC-B1AG 43" (SC03)
SC03_06	SAMSUNG VM55B-R 55" (SC03)

SC03_07	SPEAKERS FRS 7 W	
SC03_08	24HD7M BEETRONICS	
SC04_01	LOT SC04 SIGNALÉTIQUE DIDACTIQUE ET DIRECTIONNELLE	
SC04_02	PANNEAU GRAPHIQUE EN APPLIQUE (SC04)	
SC04_03	LAYER GRAPHIQUE EN APPLIQUE (SC04)	
SC05_01	LOT SC05 MANIPULATION MAQUETTES	
SC05_02	SUPPORT MANIPULATION MAQUETTES	
SER01	SERRURE	
SER02	SERRURE SC	
VER01	VERRE P2A 66.2 12,76mm	
VER02	VERRE P2A 66.2 ANTI-REFLET 12,76mm	
VER03	VERRE P6B 66.8 15,04mm	
VER04	VERRE P6B 66.8 ANTI-REFLET 15,04mm	
VER05	VERRE P7B 88.12 20,56mm	
VER06	VERRE P8B 8108,8 32,08mm	
VER07	VERRE DE PROTECTION 4mm	

LEGENDE ECLAIRAGE ARCHI				
Symbole	Description	Puissance	Optique	Temp.
S1	Suspension Lustre sur mesure	- W	variées	- K
S2	Suspension up and down	186 W	120°	3000 K
S3	Suspension down	62 W	120°	3000 K
A1	Applique décorative	26 W	OPAL	- K
A2	Applique décorative	14 W	flood	- K
A3	Torchère sur mesure	- W	variées	- K
SP1-25	Spot en applique sur mobilier	8 W	25°	3000 K
SP1-40	Spot en applique sur mobilier	8 W	40°	3000 K
SP2	Applique : Spot orientable sur patère	12 W	45°	3000K
SP3-50	Mini spot en applique mobilier	2 W	50°	3000K
SP3-20	Mini spot en applique mobilier	2 W	20°	3000K
SP4	Mini spot orientable	4.8 W	natif 2.7°	3000K
E1	Encastré dans main-courante	1.5W	ASYM	3000 K
GR1	Grazer LED	6W	ASYM	3000 K
GB1	Gobo en applique	43W	-	3000 K
DL1	Downlight encastré dans FP	9W	38°	3000 K
PL	Panneau lumineux	-	-	3000 K


LEGENDE ECLAIRAGE MUSEO				
Symbole	Description	Puissance	Optique	Temp.
R	Rail 3 allumages	-	-	-
R-CA1	Cadreur avec découpe et focus - DIM	35 W	-	3000 K
R-CA2	Mini cadreur avec découpe et focus - DIM	20 W	-	3000 K
R-WW	Appareil wall washer orientable sur rail - DIM	15 W	WW	3000 K
R-SP1	Spot zoom orientable sur rail - DIM	21 W	8-55°	3000 K
R-SP2	Spot focus orientable sur rail - DIM	36 W	10°-70°	3000 K

LEGENDE ECLAIRAGE LINEAIRE				
Symbole	Description	Puissance	Optique	Temp.
L01	linéaire led intégré dans tablette mobilier	10W/m	capot diffusant	3000 K
L02	Linéaire avec optique + nid d'abeille	10W/m	15°	3000 K
L03	Linéaire de puissance	33W/m	capot diffusant	3000 K
L04	Linéaire plat	12W/m	capot diffusant	Variées
L05	Linéaire orientable	8W/m	capot diffusant	3000 K
L06	Linéaire orientable avec optique	28.5W/m	ASYM	3000 K
L07	Mini-linéaire LED	12W/m	120°	3000 K
L08	Linéaire sur patère orientable	24W/m	OPAL 15°	3000 K

LEGENDE ECLAIRAGE VITRINE				
Symbole	Description	Puissance	Optique	Temp.
V-RBT	Rail basse tension - Plat	-	-	-
V-SP1	Mini-spot orientable sur rail BT	2,6W	10°/ 29°	3000 K
V-SP2	Mini-spot orientable sur rail BT	3,5W	18°/ 28°	3000 K
V-M1	Mini-mât 1 spot	1,5W	40°	3000 K
V-CA	Mini-cadreur sur rail BT	10W	15-35°	3000 K

CETTE LEGENDE PERMET DE SE
REPERER DANS L'ENSEMBLE DES
PLANS, ELEVATIONS ET DETAILS

EMETTEUR atelier H. Rudibert LUMIERES D'INTERIEUR 5 rue Jules Vallès - Paris 11 01 43 67 33 77 - contact@atelierherveaudibert.com	ARCHITECTURE ATELIER PHILEAS phileas@atelier-phileas.com 01 53 33 24 43	SCENOGRAPHIE CASSON MANN laure.c@cassonmann.com 06 11 81 07 88	PALAIS DU TAU ETAGES VARIES ESPACES MUSEO ESPACES VARIES	Page 6	MAITRISE D'OUVRAGE - Centre des Monuments Nationaux <small>Les mesures ne peuvent être prises sur les plans. Seule les chiffres et indications portés font autorité. Les entreprises et sous-traitants doivent vérifier et sont responsables des dimensions et installations. L'experte doit être prévenue de toute modification avant le démarrage des travaux. L'experte doit approuver les détails et/ou détails avant fabrication. Les explications concernant seulement l'apparence. L'experte n'a pas autorité en matière de sécurité, structure et réglementation. Tous les détails doivent apparaître des principes de construction sont schématisés.</small> PRINTING DATE: 26/09/2023	PHASE DCE REVISION 0	ECHELLE(S) @A3 1:50 PLAN N° LEGENDE LUMIERE	AHA-ctb
--	--	---	--	-----------	---	-----------------------------------	---	---------

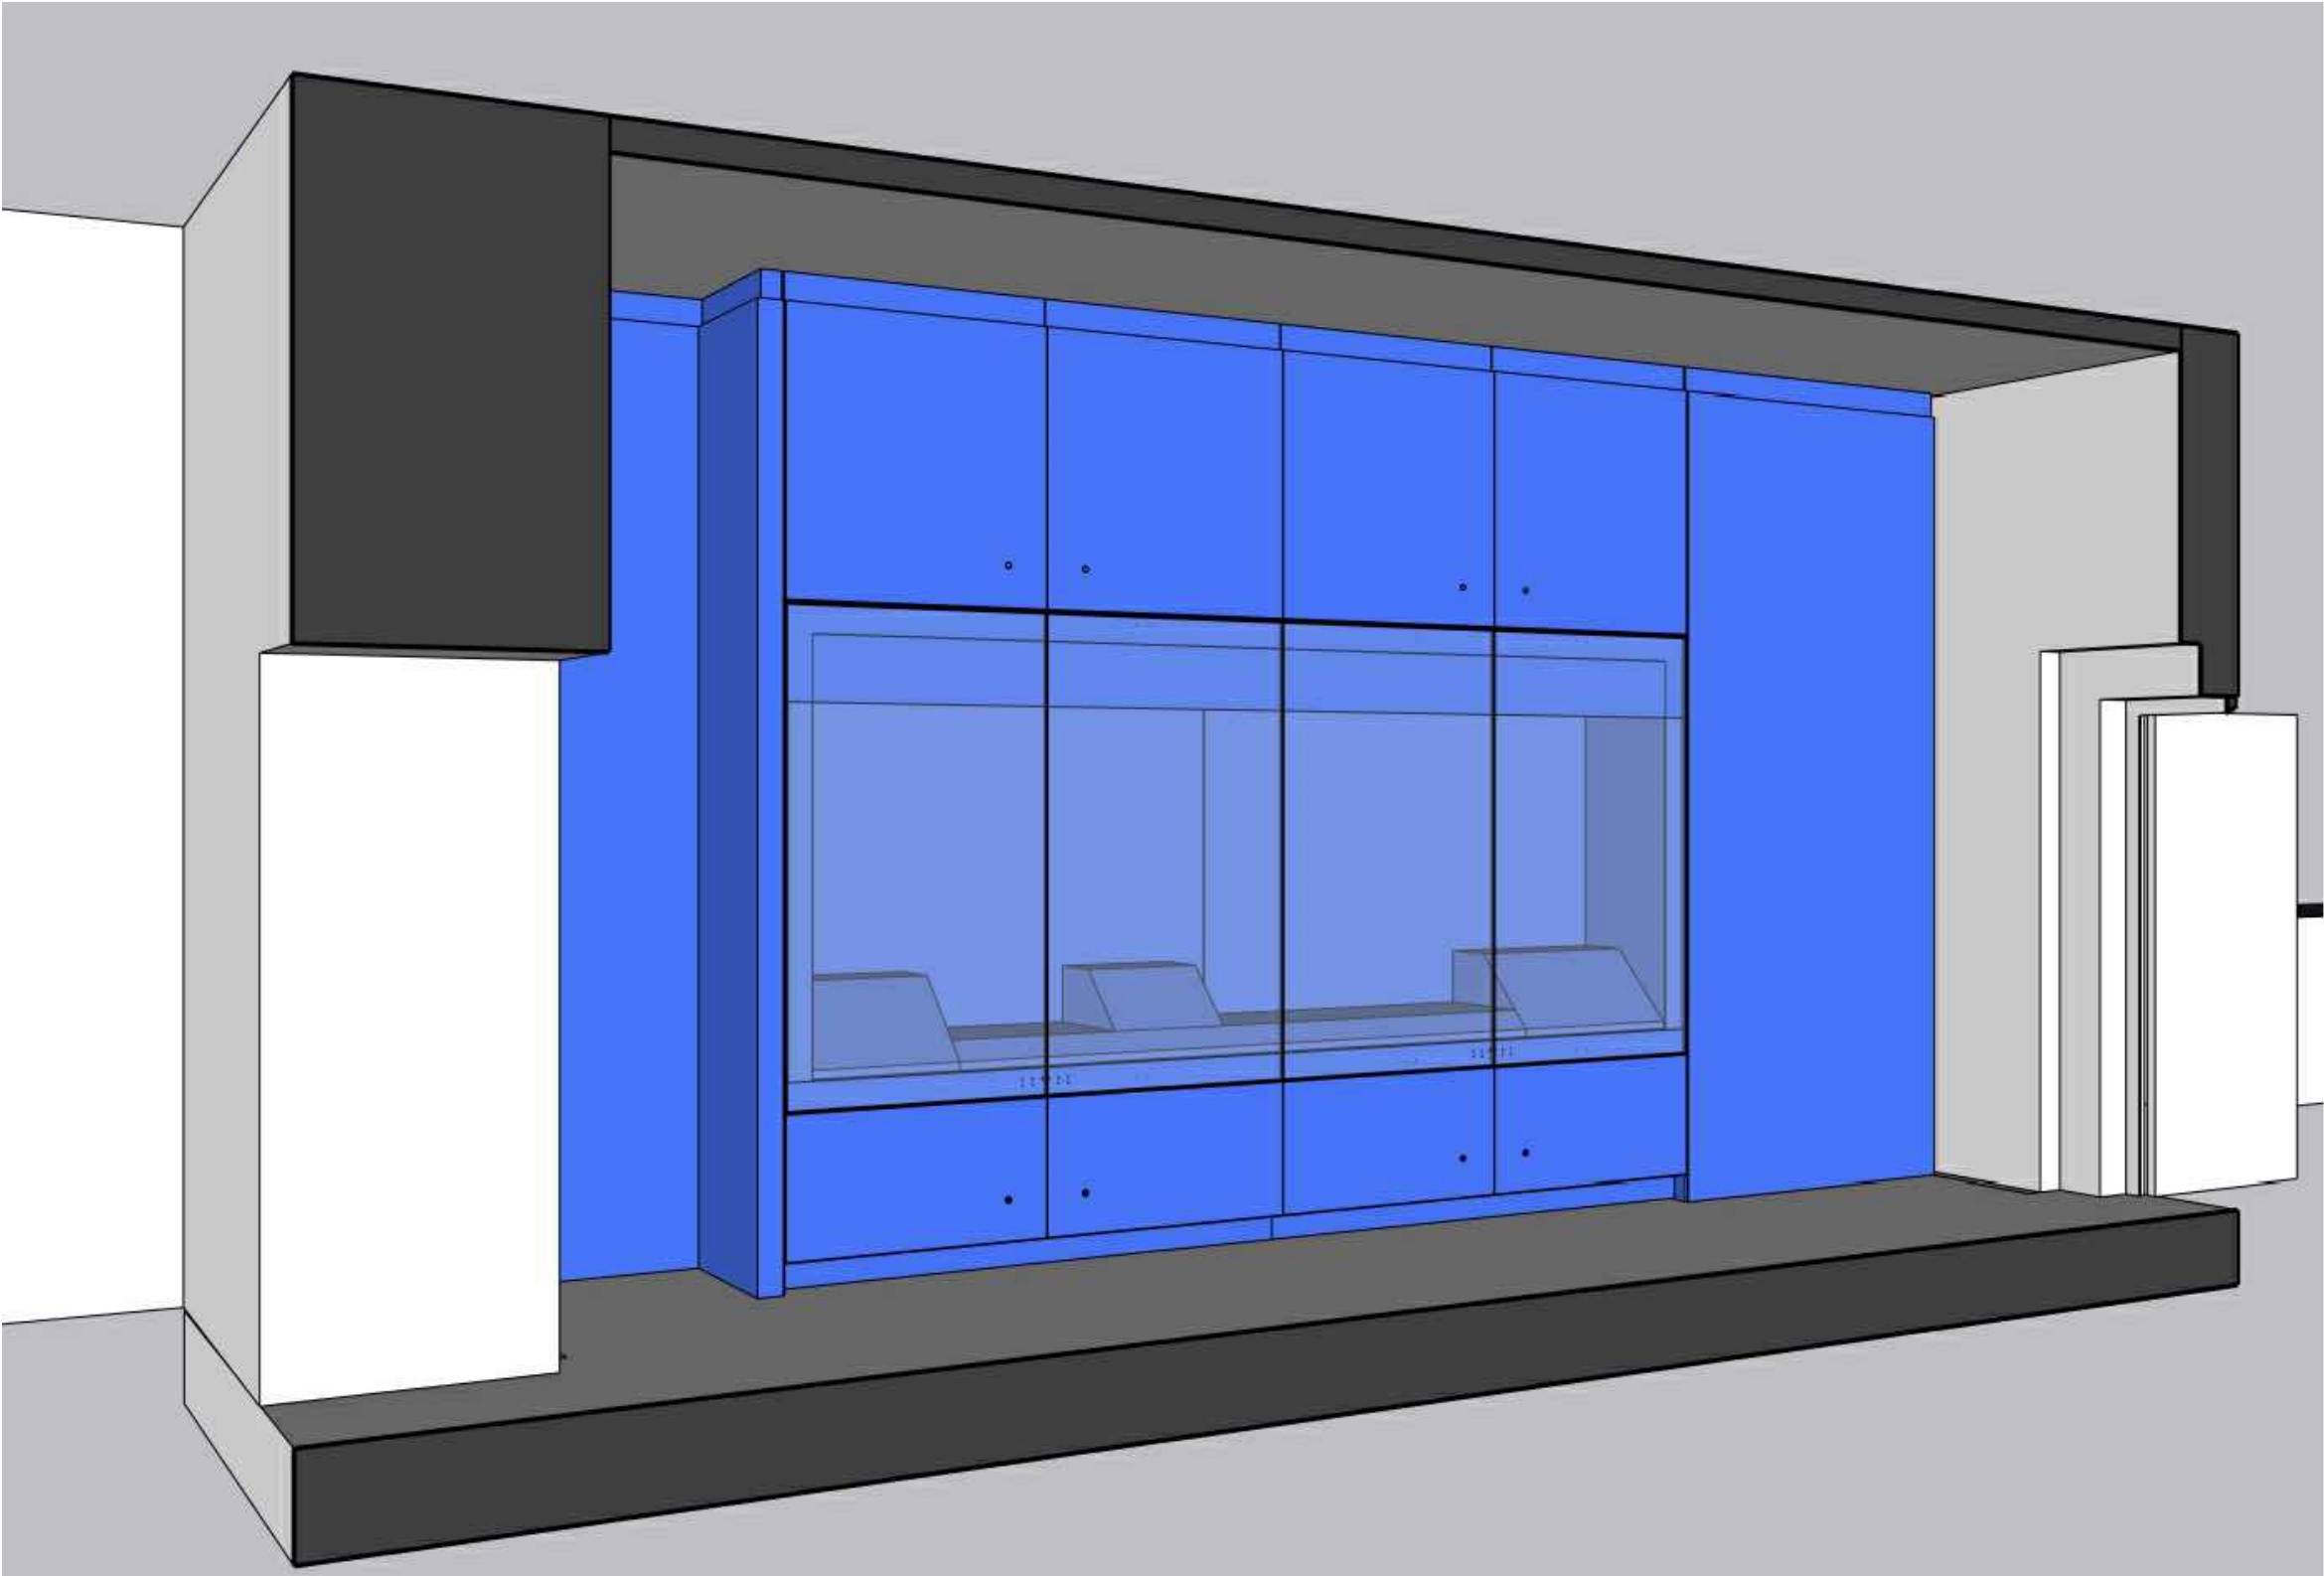

01

VUES AXONOMÉTRIQUES

lamparredo
METAL DESIGN CREATIONS
A MESTIERI COMPANY


Proprietary Note / Diritti d'autore
The copyright of this drawing remains with us. No copies may be taken without our written consent nor the drawing made available to third parties. Legal action will be taken in case of breach of the above requirement.
I diritti d'autore di questo disegno sono di nostra proprietà. Nessuna copia può essere fatta senza il nostro consenso scritto, né alcun disegno può essere messo a disposizione di terzi. In caso di violazione di quanto prima, saranno intraprese azioni legali a tutela della nostra società.

POIDS TOTAL ESTIME: 1200 KG


Client
CENTRE DES MONUMENTS NATIONAUX
Project
PALAIS DU TAU
REIMS - FR

Drawing Title
SC01
R+1 S11
VI-S11-02
VUES AXONOMÉTRIQUES


30/04/25		GP	GC	.
Date	Description	Dm	Chk	App
Design Scale (A3 size)		Revision No.		
		A		
Drawing No.				
VI-S11-02				

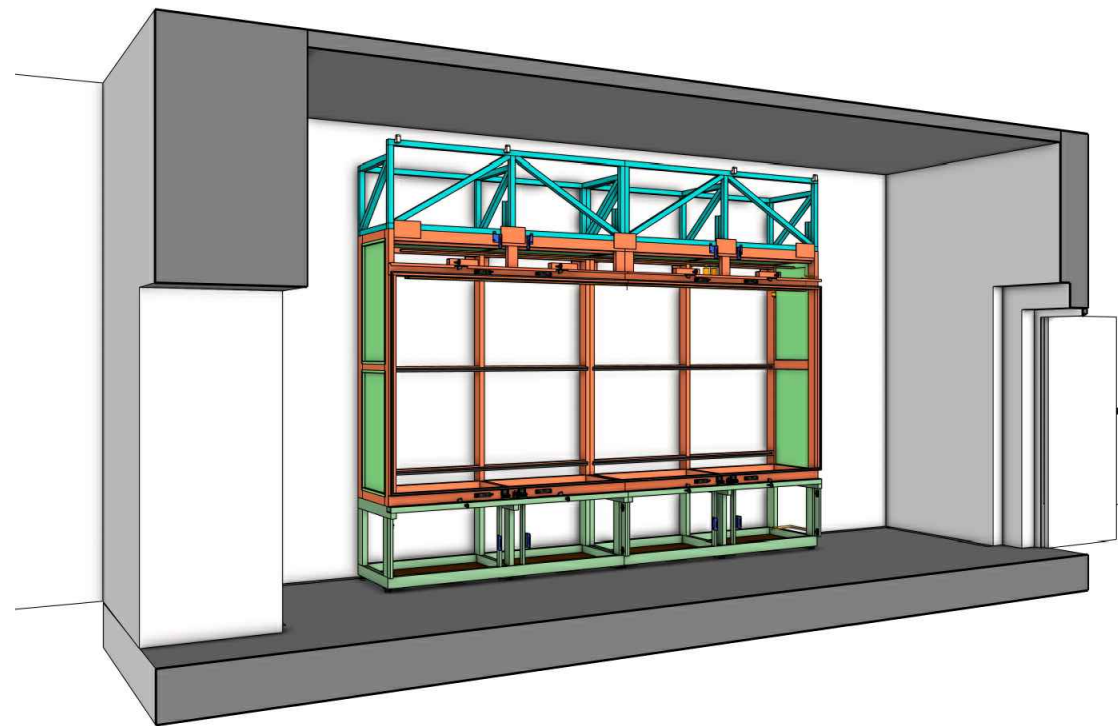


01
PHASE 01 - STRUCTURES

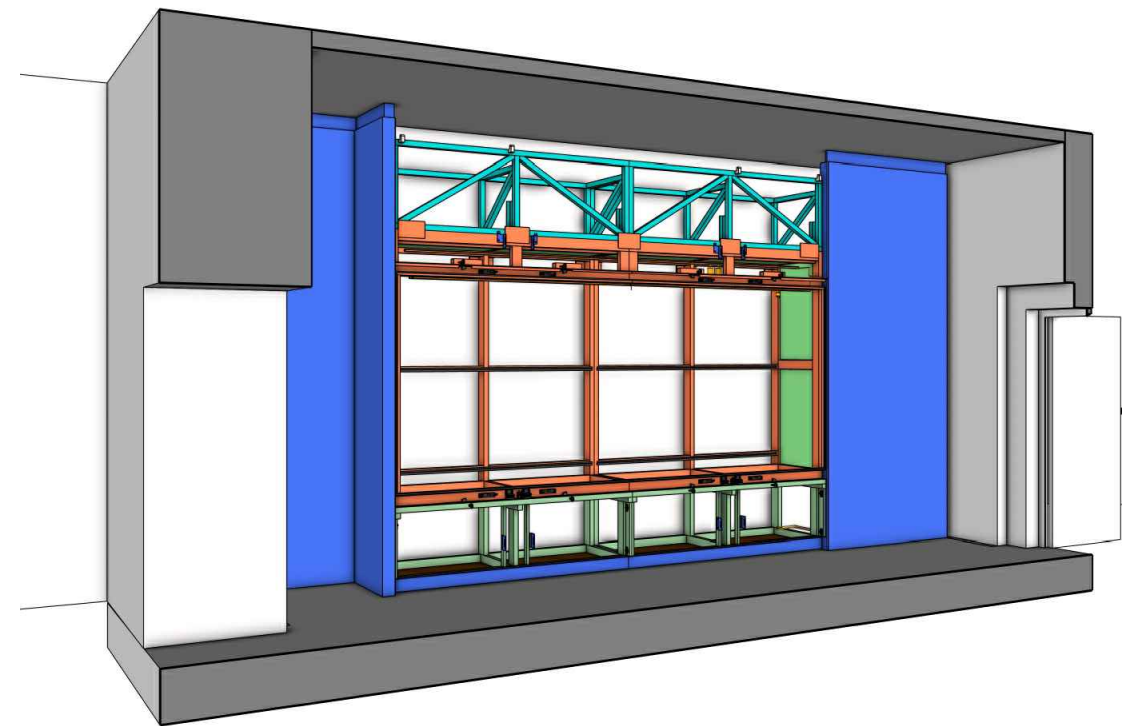

02
PHASE 02 - CIMASA

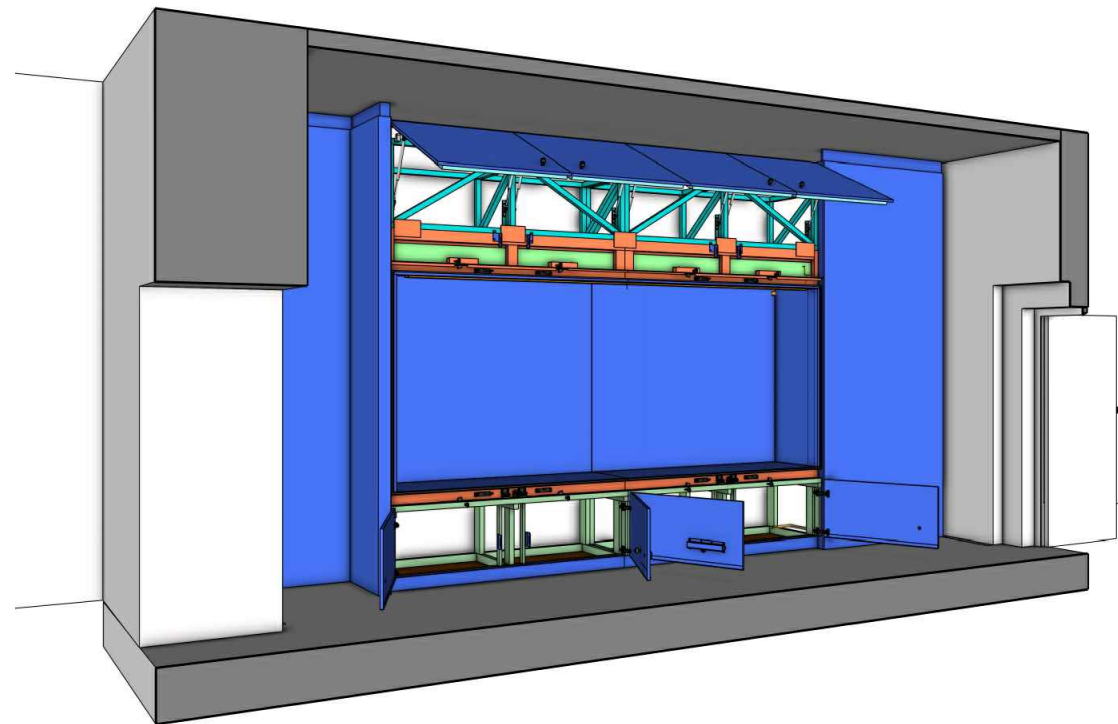

03
PHASE 03 - MONTAGE INTERNE DE LA VITRINE

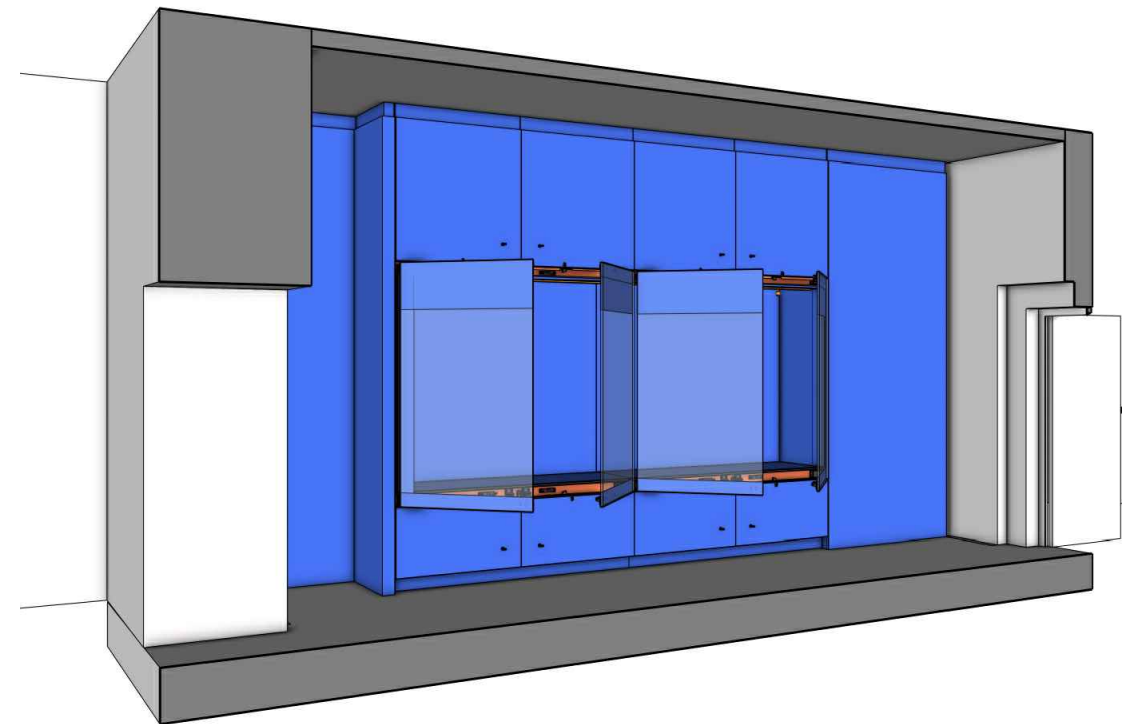

01
PHASE 04 - FIN D'INSTALLATION

lamparredo
METAL DESIGN CREATIONS
A MESTIERI COMPANY

Proprietary Note / Diritti d'autore
The copyright of this drawing remains with us. No copies may be taken without our written consent nor the drawing made available to third parties. Legal action will be taken in case of breach of the above requirement.
I diritti d'autore di questo disegno sono di nostra proprietà. Nessuna copia può essere fatta senza il nostro consenso scritto, né alcun disegno può essere messo a disposizione di terzi. In caso di violazione di quanto prima, saranno intraprese azioni legali a tutela della nostra società.



POIDS TOTAL ESTIME: 1200 KG

Client
CENTRE DES MONUMENTS NATIONAUX
Project
PALAIS DU TAU
REIMS - FR


Drawing Title
SC01
R+1 S11
VI-S11-02
PHASES D'ASSEMBLAGE

30/04/25		GP	GC	.
Date	Description	Dm	Chk	App
Design Scale (A3 size)	Revision No.	A		
Drawing No. VI-S11-02				



SCHÉMA D'OUVERTURE DU GROUPE VITRINE VI-S11-02

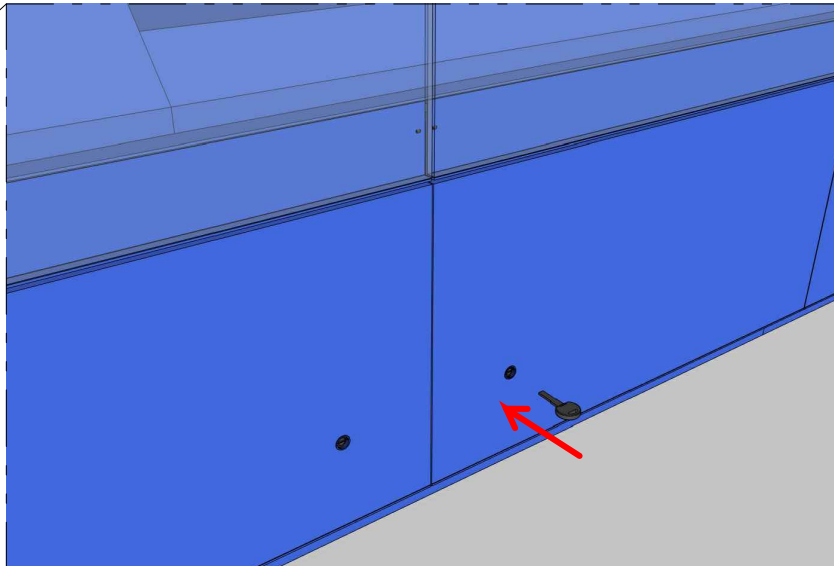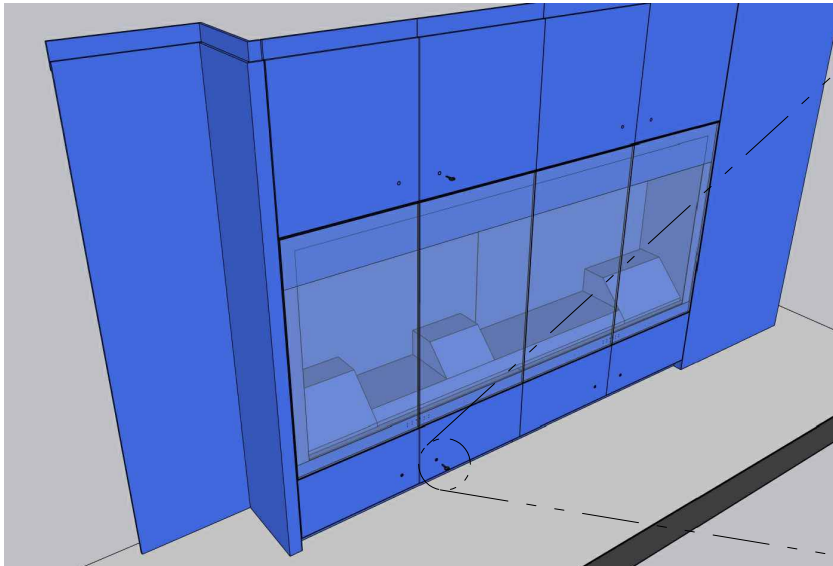


01_OUVERTURE DE LA SERRURE DU COMPARTIMENT
TECHNIQUE

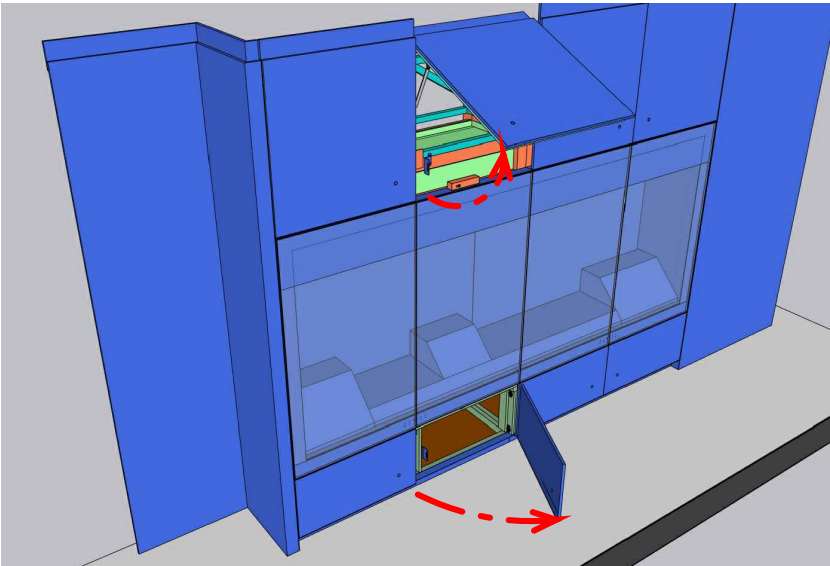

02_OUVERTURE DU PANNEAU

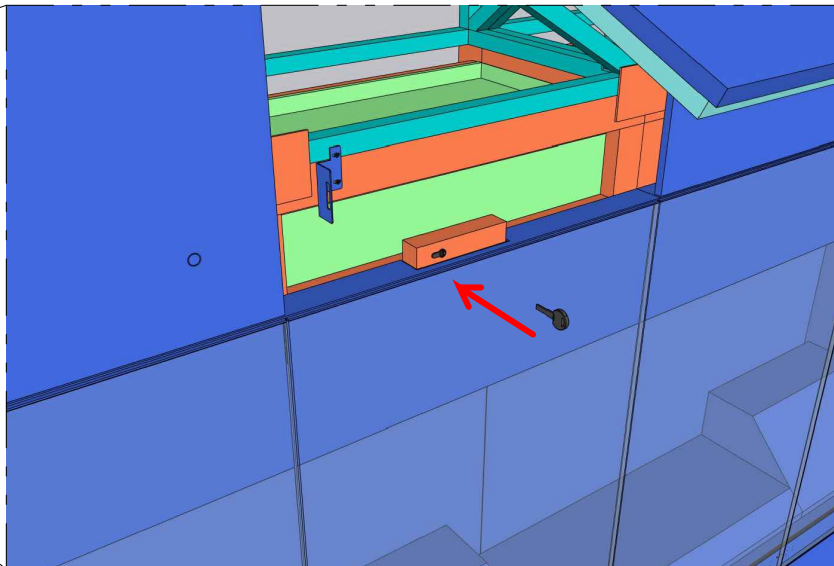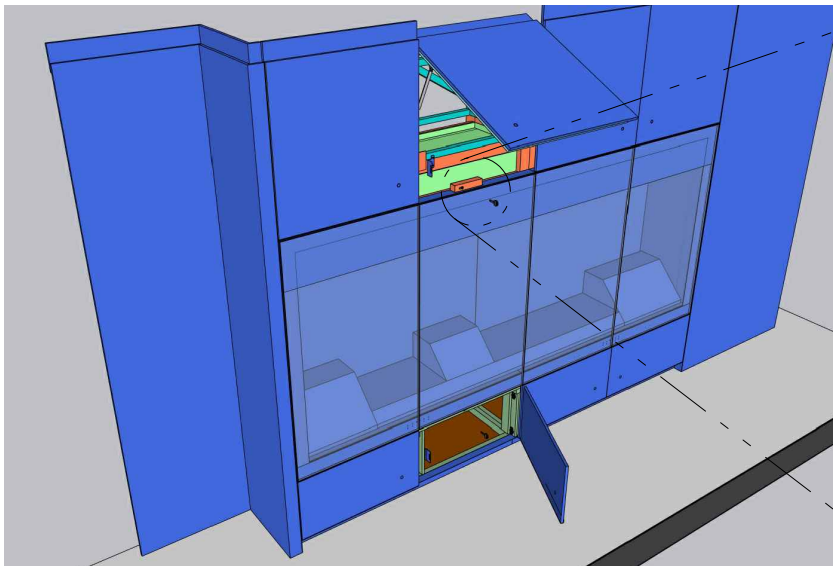

03_OUVERTURE DES SERRURES DE SÉCURITÉ

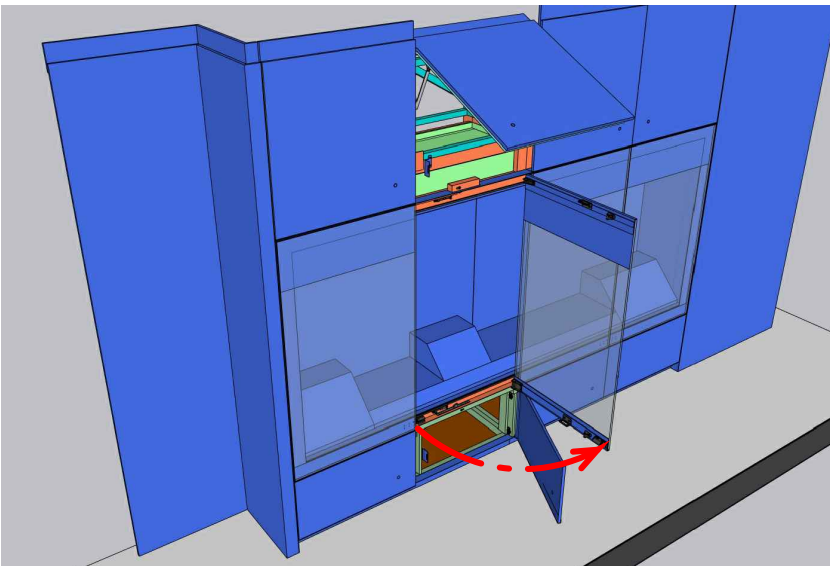

04_OUVERTURE DE LA PORTE DE LA VITRINE

lamparredo
METAL DESIGN CREATIONS
A MESTIERI COMPANY


Proprietary Note / Diritti d'autore
The copyright of this drawing remains with us. No copies may be taken without our written consent nor the drawing made available to third parties. Legal action will be taken in case of breach of the above requirement.
I diritti d'autore di questo disegno sono di nostra proprietà. Nessuna copia può essere fatta senza il nostro consenso scritto, né alcun disegno può essere messo a disposizione di terzi. In caso di violazione di quanto prima, saranno intraprese azioni legali a tutela della nostra società.

POIDS TOTAL ESTIME: 1200 KG

Client
CENTRE DES MONUMENTS NATIONAUX
Project
**PALAIS DU TAU
REIMS - FR**

Drawing Title
**SC01
R+1 S11
VI-S11-02
OUVERTE DE PORTE**

30/04/25		GP	GC	.
Date	Description	Dm	Chk	App
Design Scale (A3 size)	Revision No.	A		
Drawing No.	VI-S11-02			

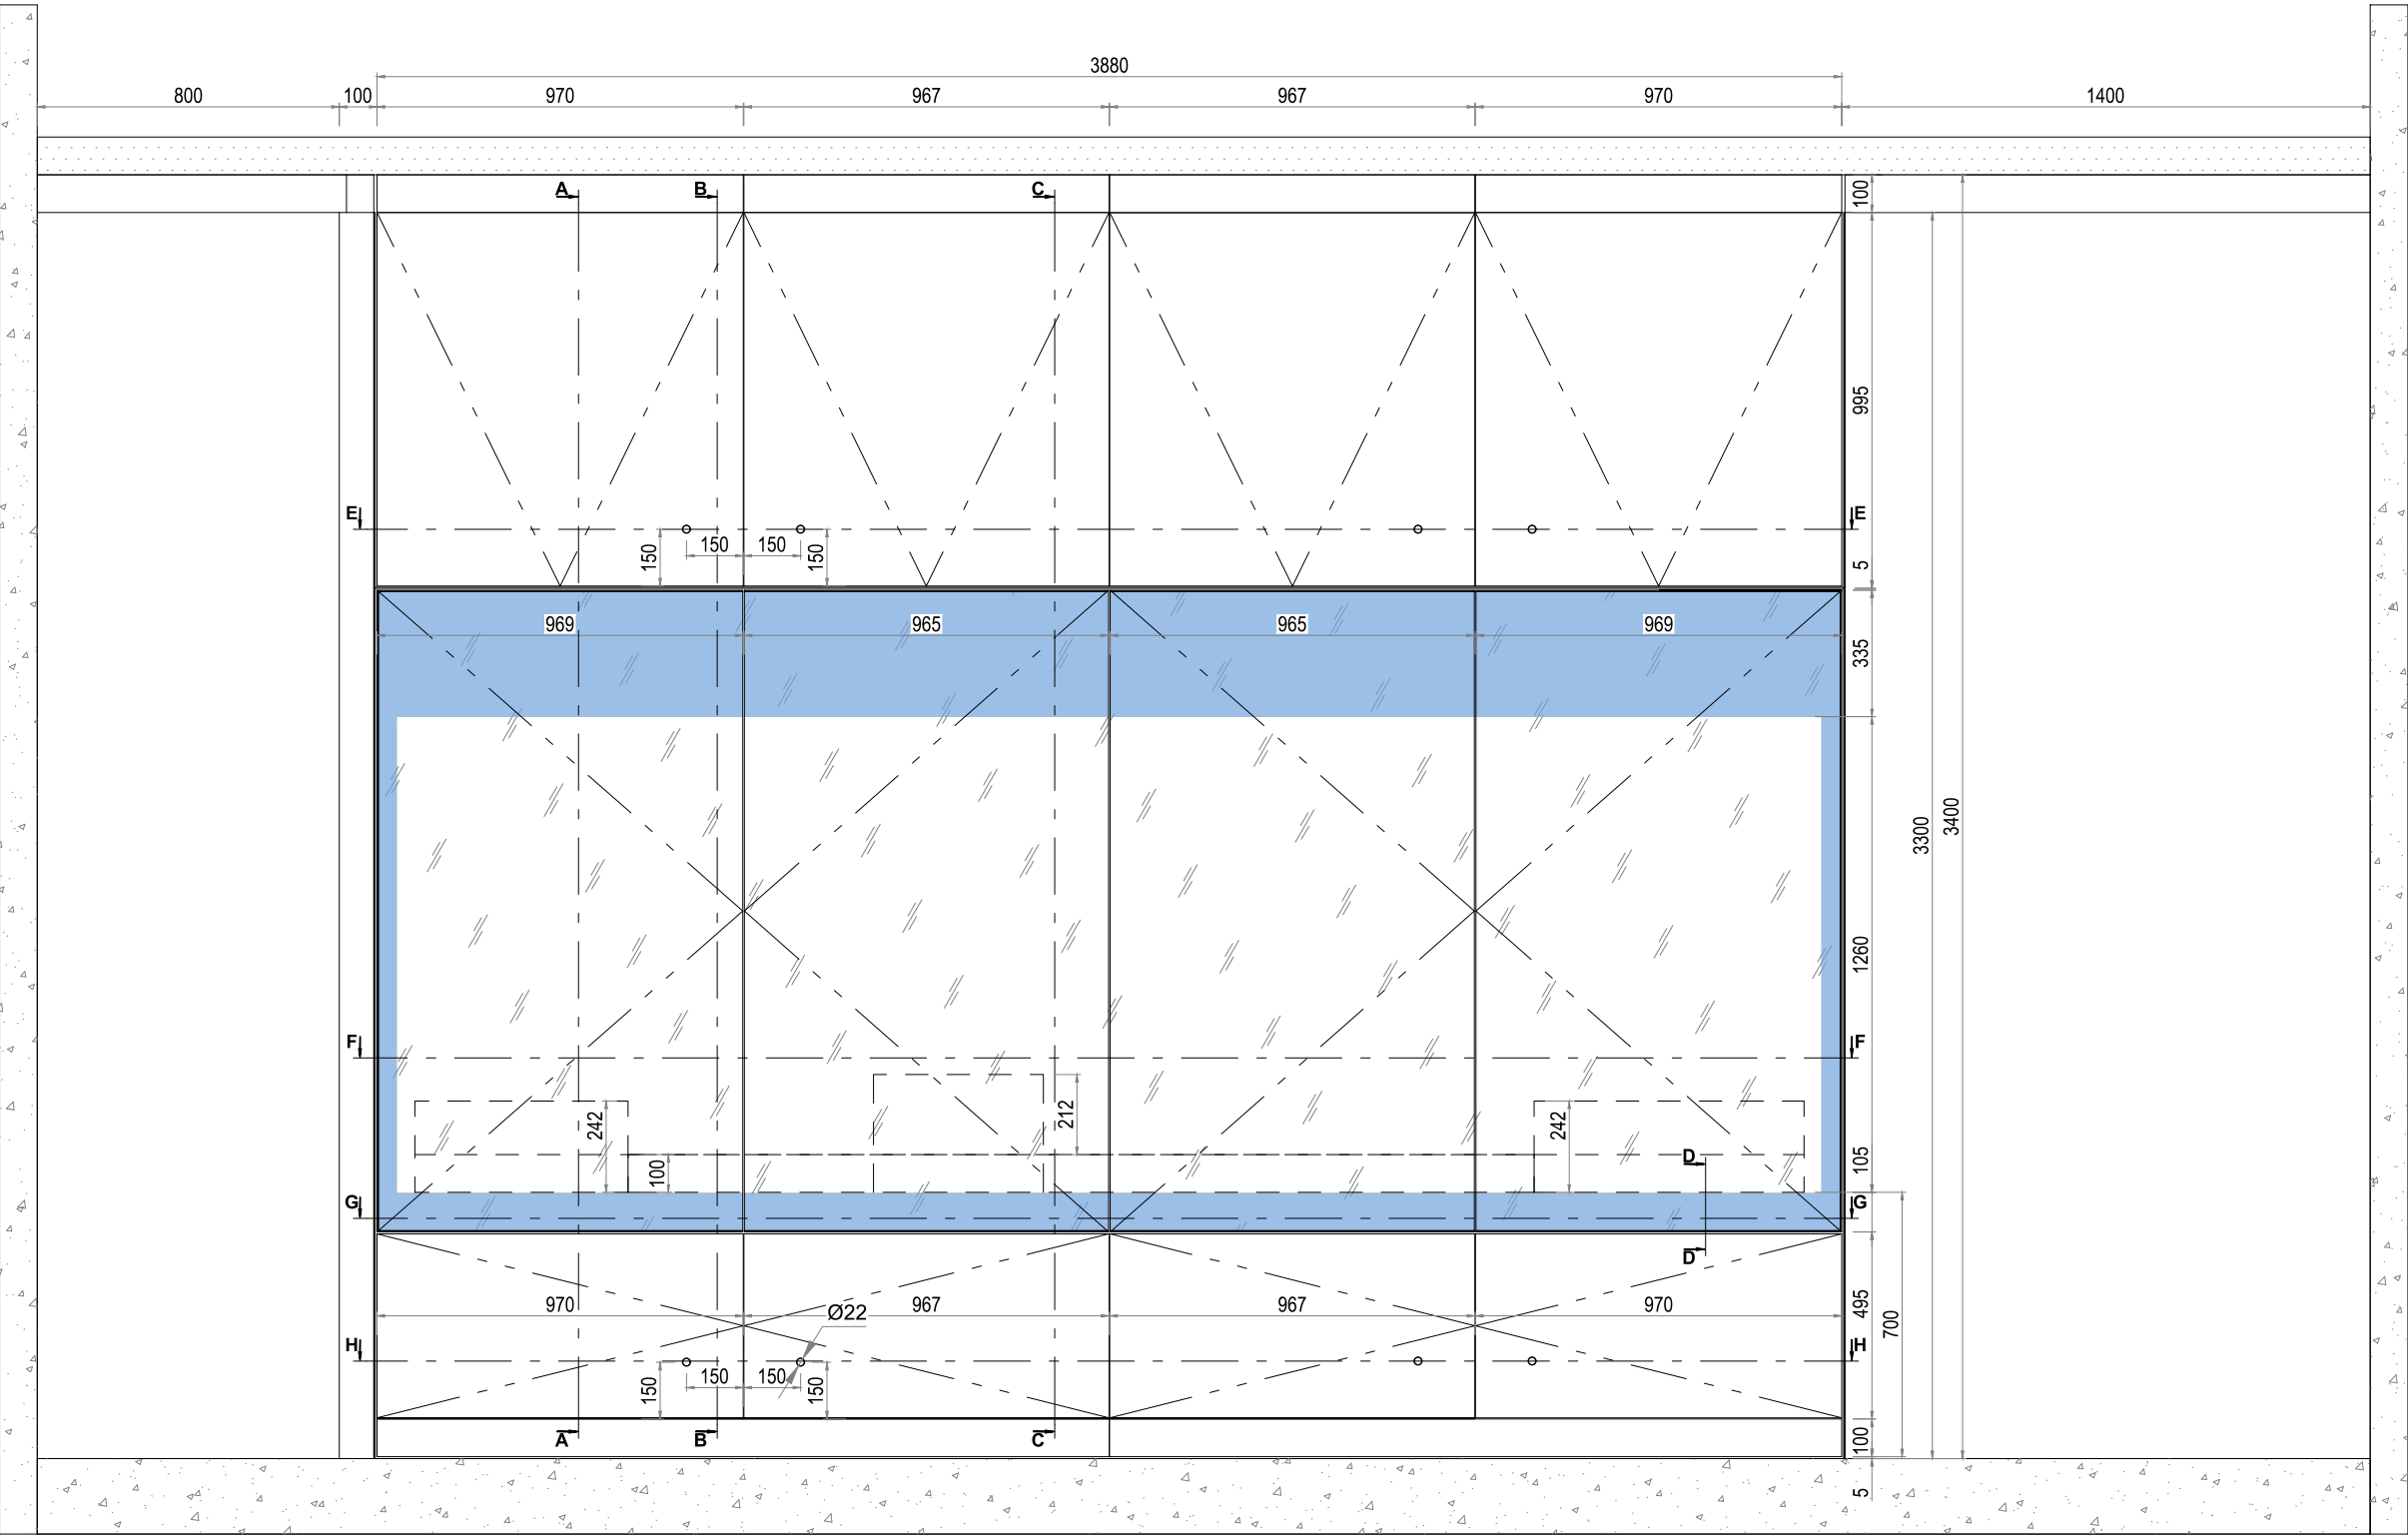

01
VUE DE FACE

lamparredo
METAL DESIGN CREATIONS
A MESTIERI COMPANY


Proprietary Note / Diritti d'autore
The copyright of this drawing remains with us. No copies may be taken without our written consent nor the drawing made available to third parties. Legal action will be taken in case of breach of the above requirement.
I diritti d'autore di questo disegno sono di nostra proprietà. Nessuna copia può essere fatta senza il nostro consenso scritto, né alcun disegno può essere messo a disposizione di terzi. In caso di violazione di quanto prima, saranno intraprese azioni legali a tutela della nostra società.

POIDS TOTAL ESTIME: 1200 KG


Client
CENTRE DES MONUMENTS NATIONAUX
Project
**PALAIS DU TAU
REIMS - FR**

Drawing Title
**SC01
R+1 S11
VI-S11-02
VUES GÉNÉRALES**


30/04/25		GP		GC	.
Date	Description	Dm	Chk	App	
Design Scale (A3 size)		Revision No,		A	
1:20					
Drawing No.					
VI-S11-02					

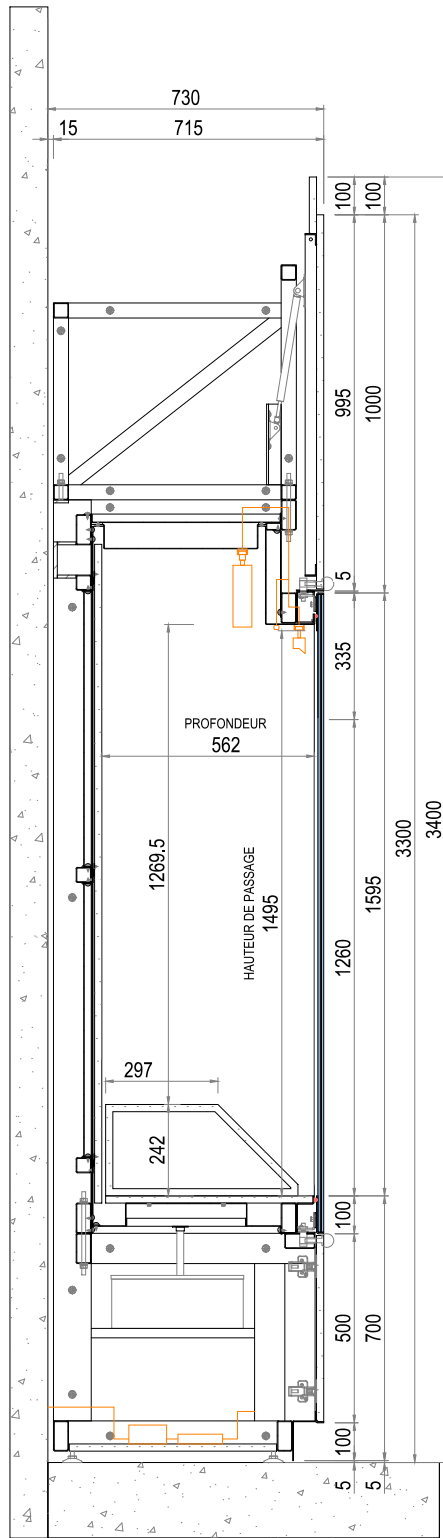

01
COUPE A-A

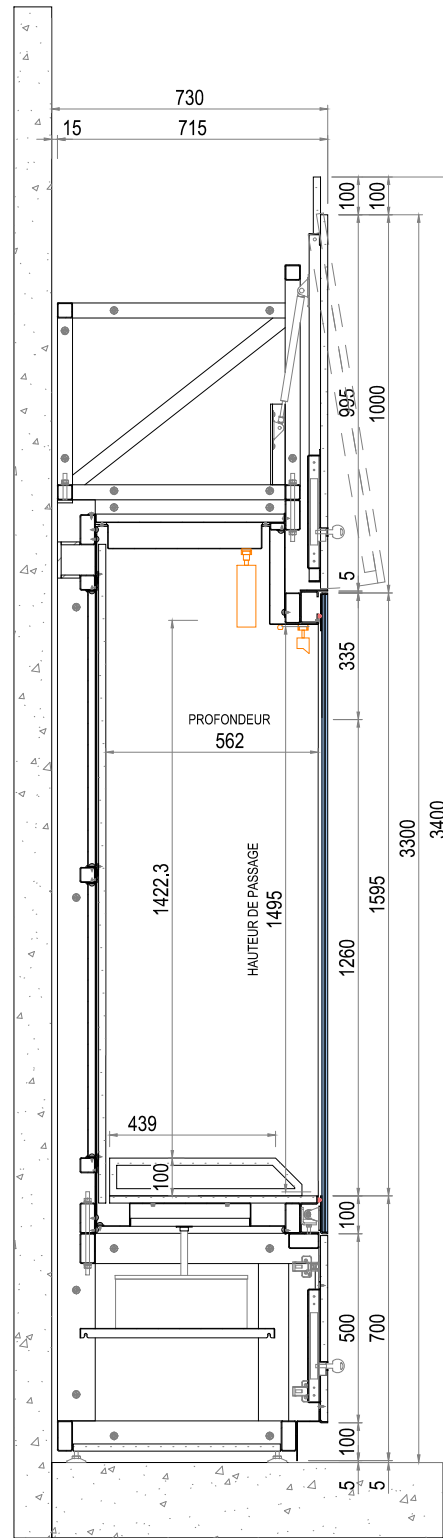

02
COUPE B-B

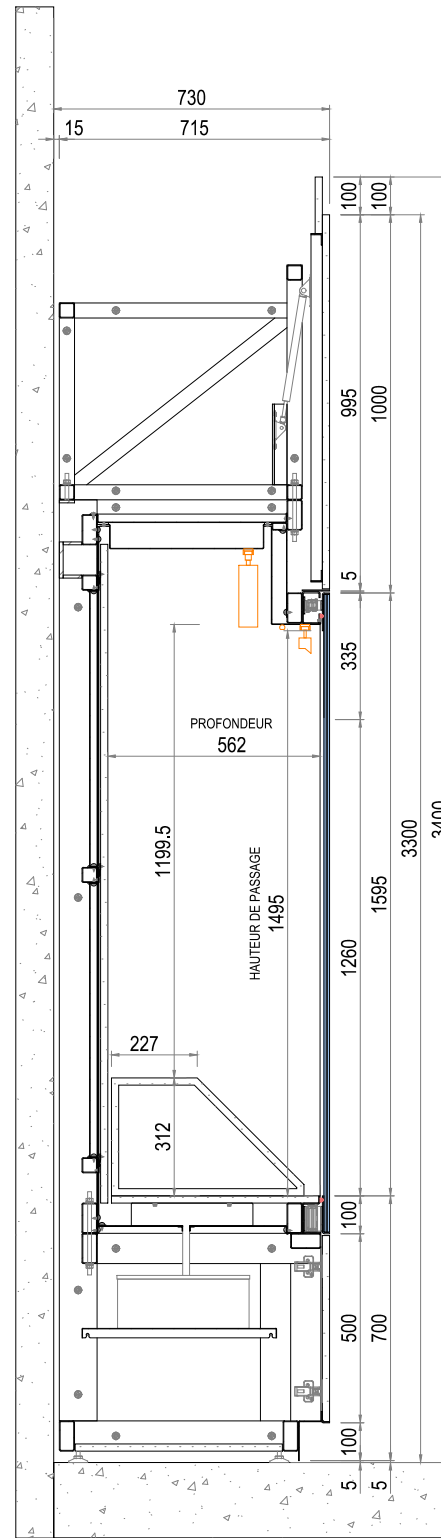

03
COUPE C-C

lamparredo
METAL DESIGN CREATIONS
A MESTIERI COMPANY


Proprietary Note / Diritti d'autore
The copyright of this drawing remains with us. No copies may be taken without our written consent nor the drawing made available to third parties. Legal action will be taken in case of breach of the above requirement.
I diritti d'autore di questo disegno sono di nostra proprietà. Nessuna copia può essere fatta senza il nostro consenso scritto, né alcun disegno può essere messo a disposizione di terzi. In caso di violazione di quanto prima, saranno intraprese azioni legali a tutela della nostra società.

POIDS TOTAL ESTIME: 1200 KG


Client
CENTRE DES MONUMENTS NATIONAUX
Project
PALAIS DU TAU
REIMS - FR

Drawing Title
SC01
R+1 S11
VI-S11-02
COUPES


30/04/25		GP	GC	.
Date	Description	Dm	Chk	App
Design Scale (A3 size)		Revision No.		
1:20		A		
Drawing No.				
VI-S11-02				

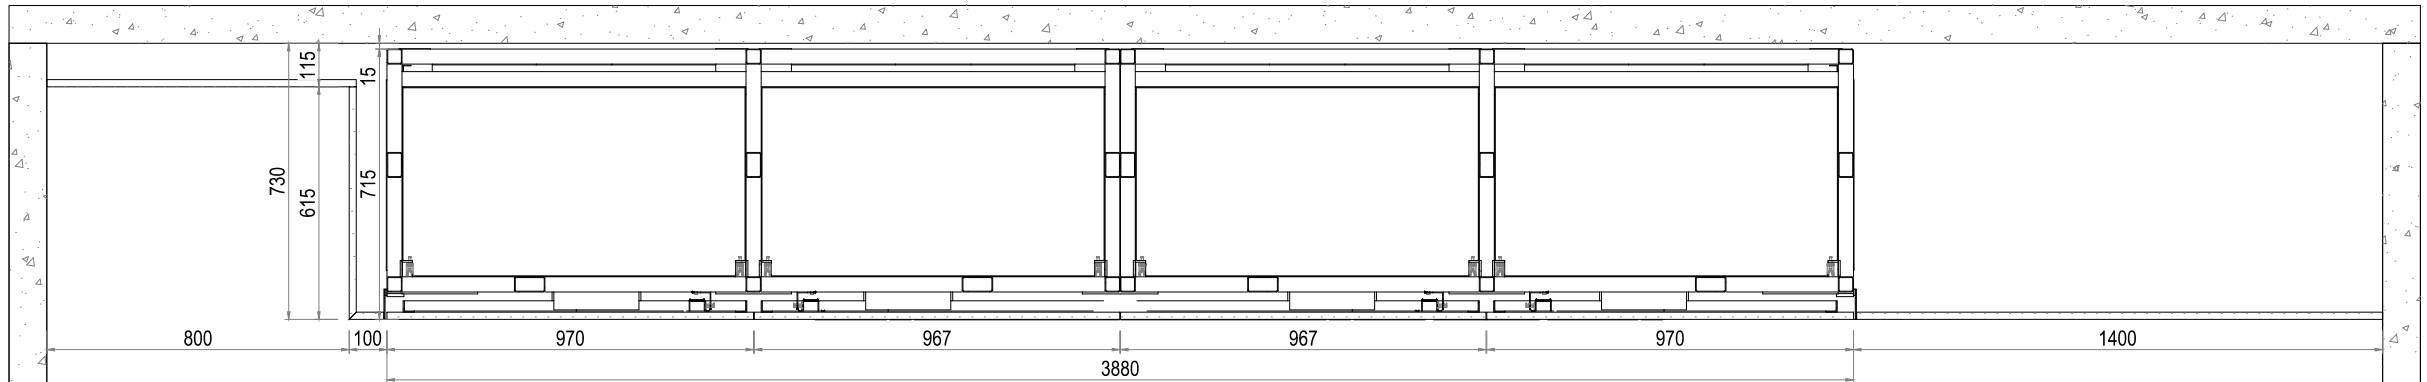


01
COUPE E-E

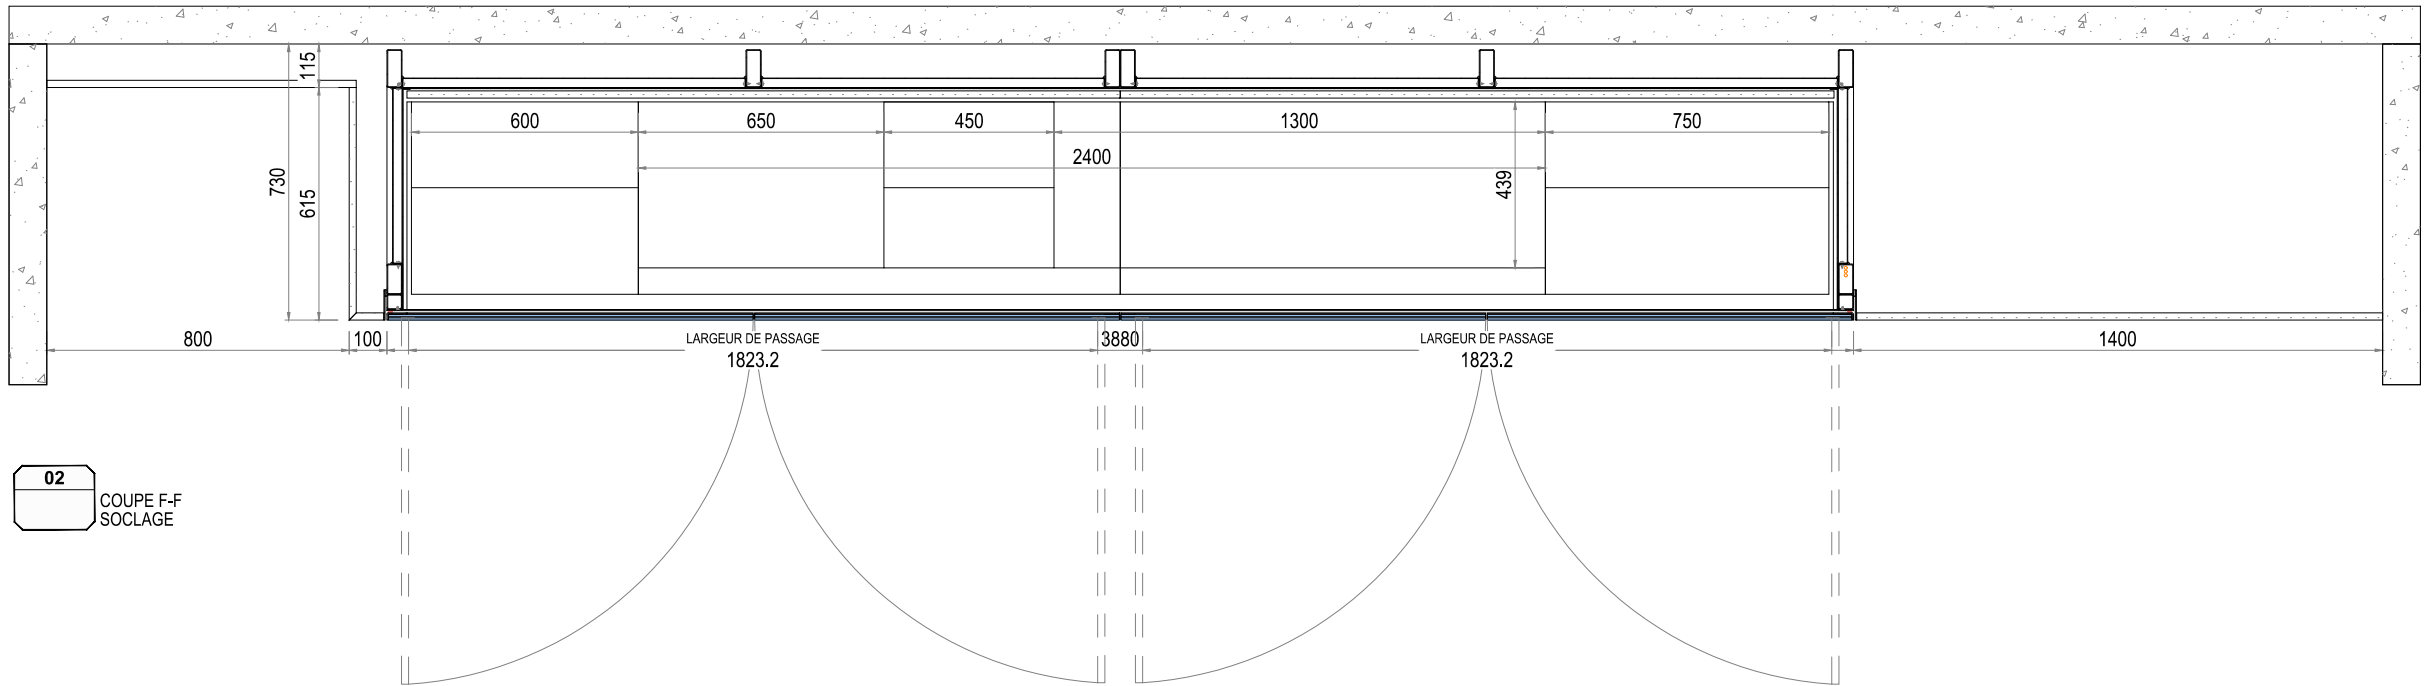

02
COUPE F-F
SOCLAGE

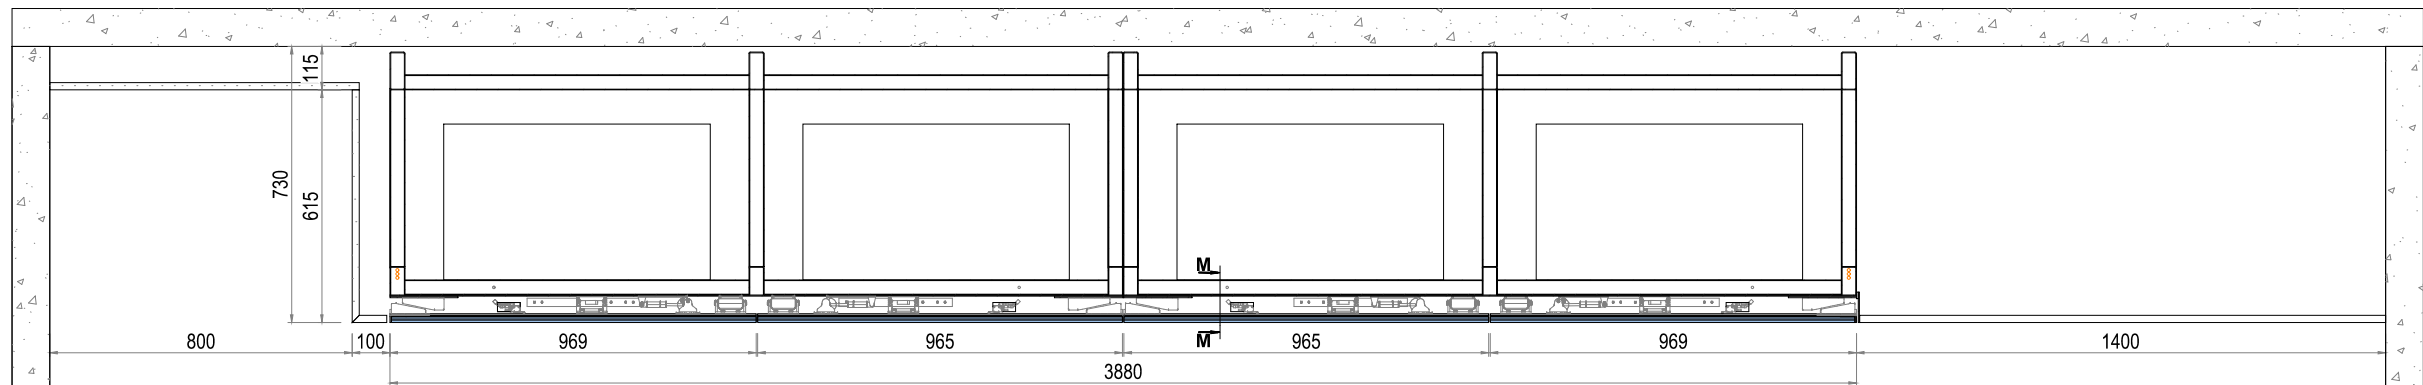

01
COUPEG-G

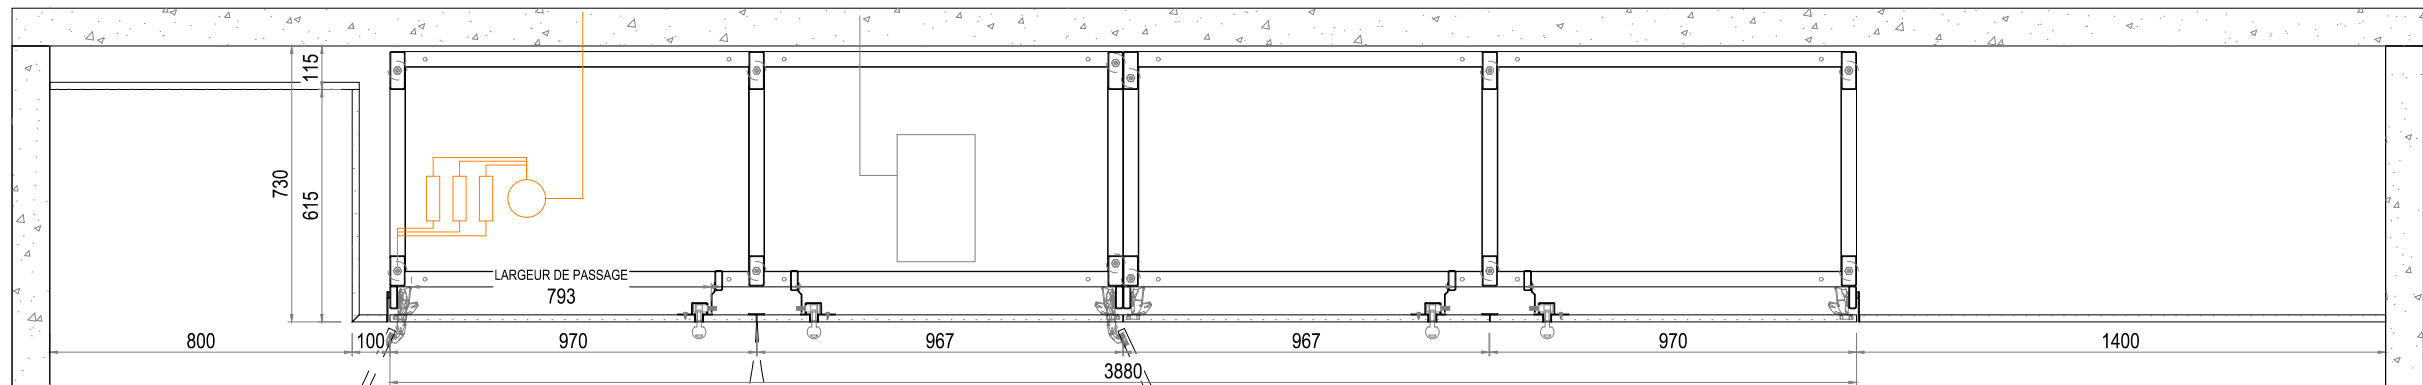

02
COUPE H-H

lamparredo
METAL DESIGN CREATIONS
A MESTIERI COMPANY


Proprietary Note / Diritti d'autore
The copyright of this drawing remains with us. No copies may be taken without our written consent nor the drawing made available to third parties. Legal action will be taken in case of breach of the above requirement.
I diritti d'autore di questo disegno sono di nostra proprietà. Nessuna copia può essere fatta senza il nostro consenso scritto, né alcun disegno può essere messo a disposizione di terzi. In caso di violazione di quanto prima, saranno intraprese azioni legali a tutela della nostra società.

POIDS TOTAL ESTIME: 1200 KG


Client
CENTRE DES MONUMENTS NATIONAUX
Project
PALAIS DU TAU
REIMS - FR

Drawing Title
SC01
R+1 S11
VI-S11-02
COUPES

30/04/25		GP	GC	.
Date	Description	Dm	Chk	App
Design Scale (A3 size)	1:20	Revision No.	A	
Drawing No.	VI-S11-02			

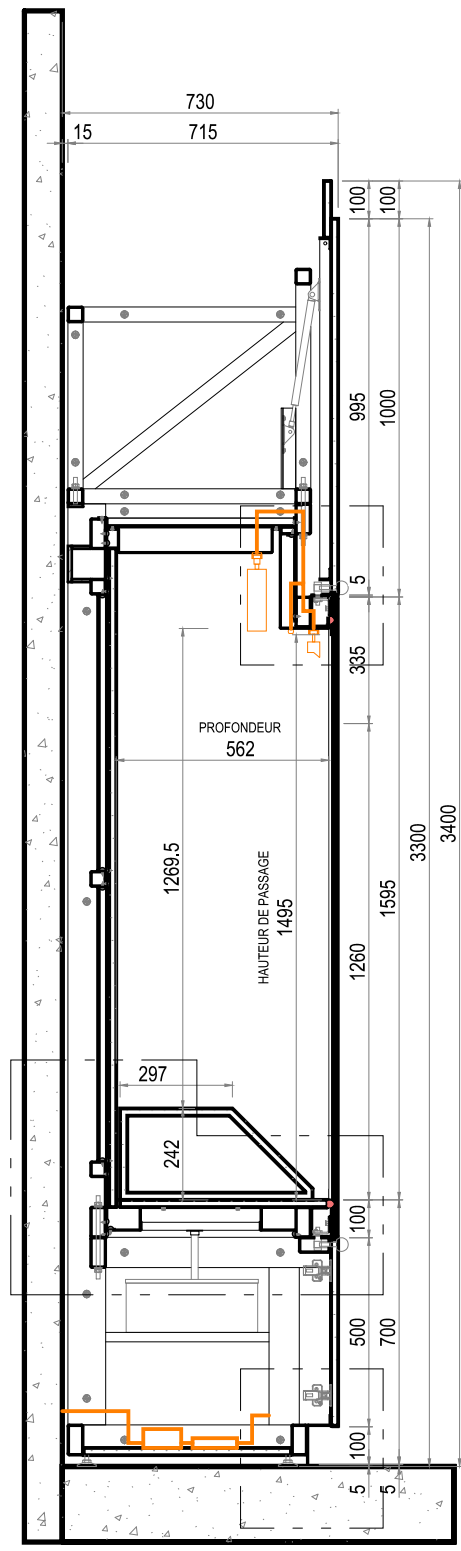

01
COUPE A-A

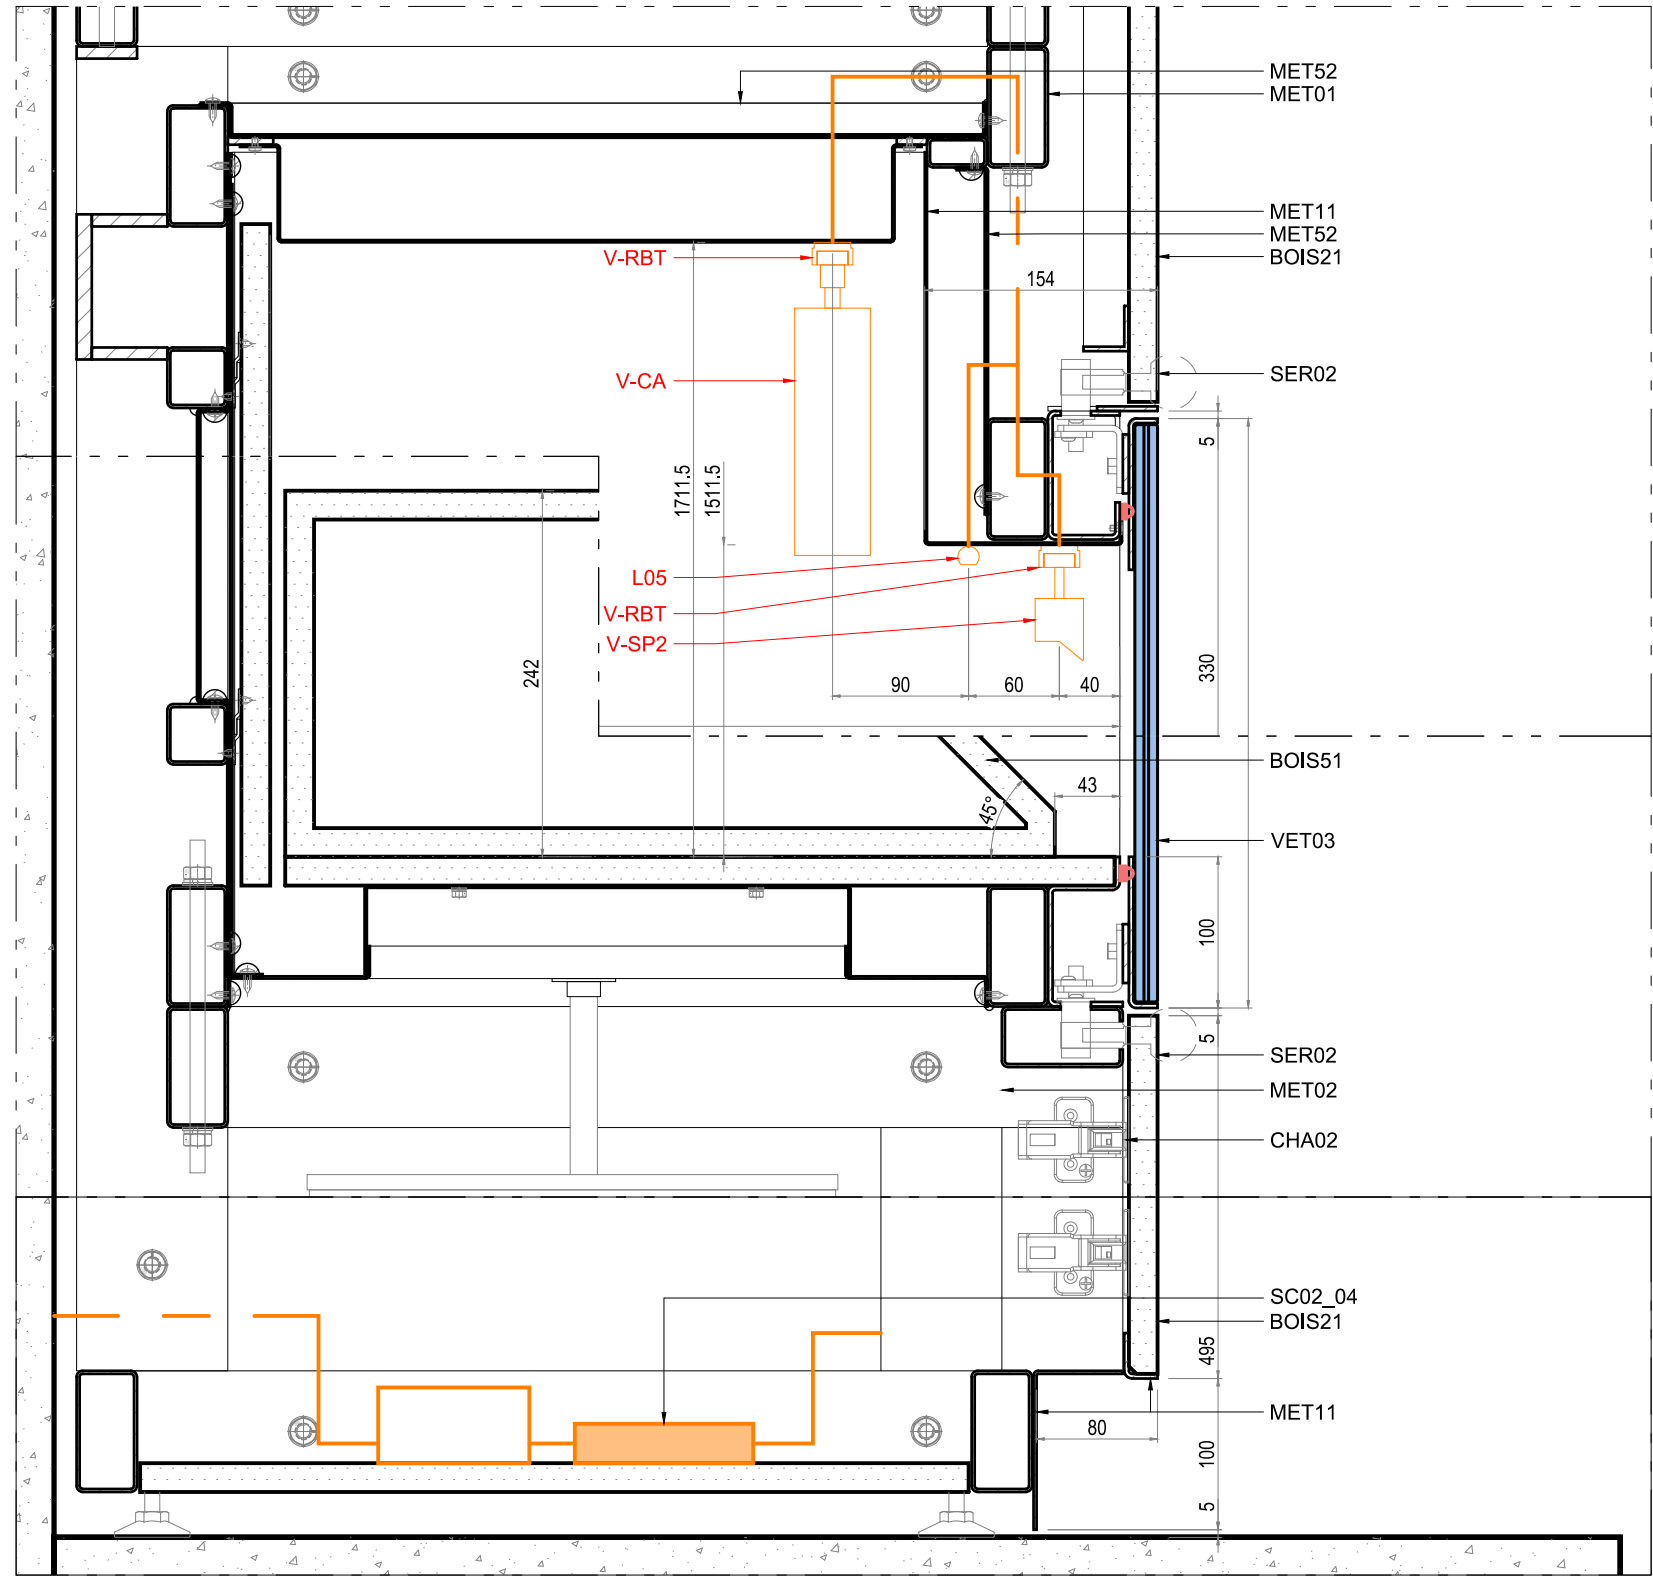

02
DETAIL A-A

lamparredo
METAL DESIGN CREATIONS
A MESTIERI COMPANY


Proprietary Note / Diritti d'autore
The copyright of this drawing remains with us. No copies may be taken without our written consent nor the drawing made available to third parties. Legal action will be taken in case of breach of the above requirement.
I diritti d'autore di questo disegno sono di nostra proprietà. Nessuna copia può essere fatta senza il nostro consenso scritto, né alcun disegno può essere messo a disposizione di terzi. In caso di violazione di quanto prima, saranno intraprese azioni legali a tutela della nostra società.

POIDS TOTAL ESTIME: 1200 KG


Client
CENTRE DES MONUMENTS NATIONAUX
Project
**PALAIS DU TAU
REIMS - FR**

Drawing Title
**SC01
R+1 S11
VI-S11-02
DÉTAIL**

30/04/25		GP	GC	.
Date	Description	Dm	Chk	App
Design Scale (A3 size)		Revision No.		
1:20 1:5		A		
Drawing No.				
VI-S11-02				

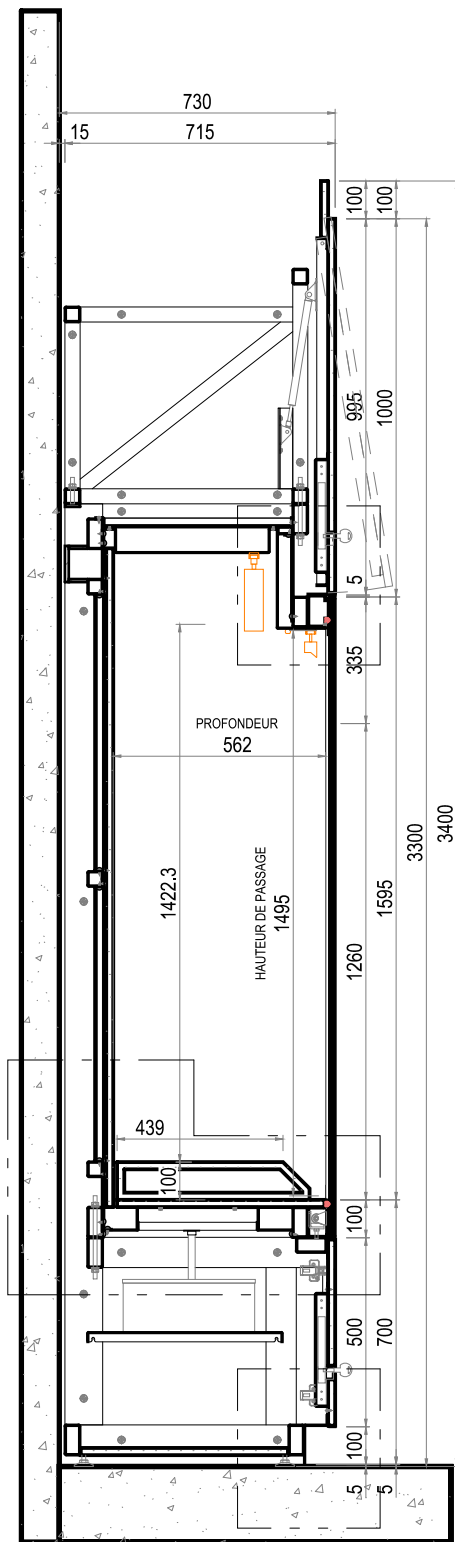

01
COUPE B-B

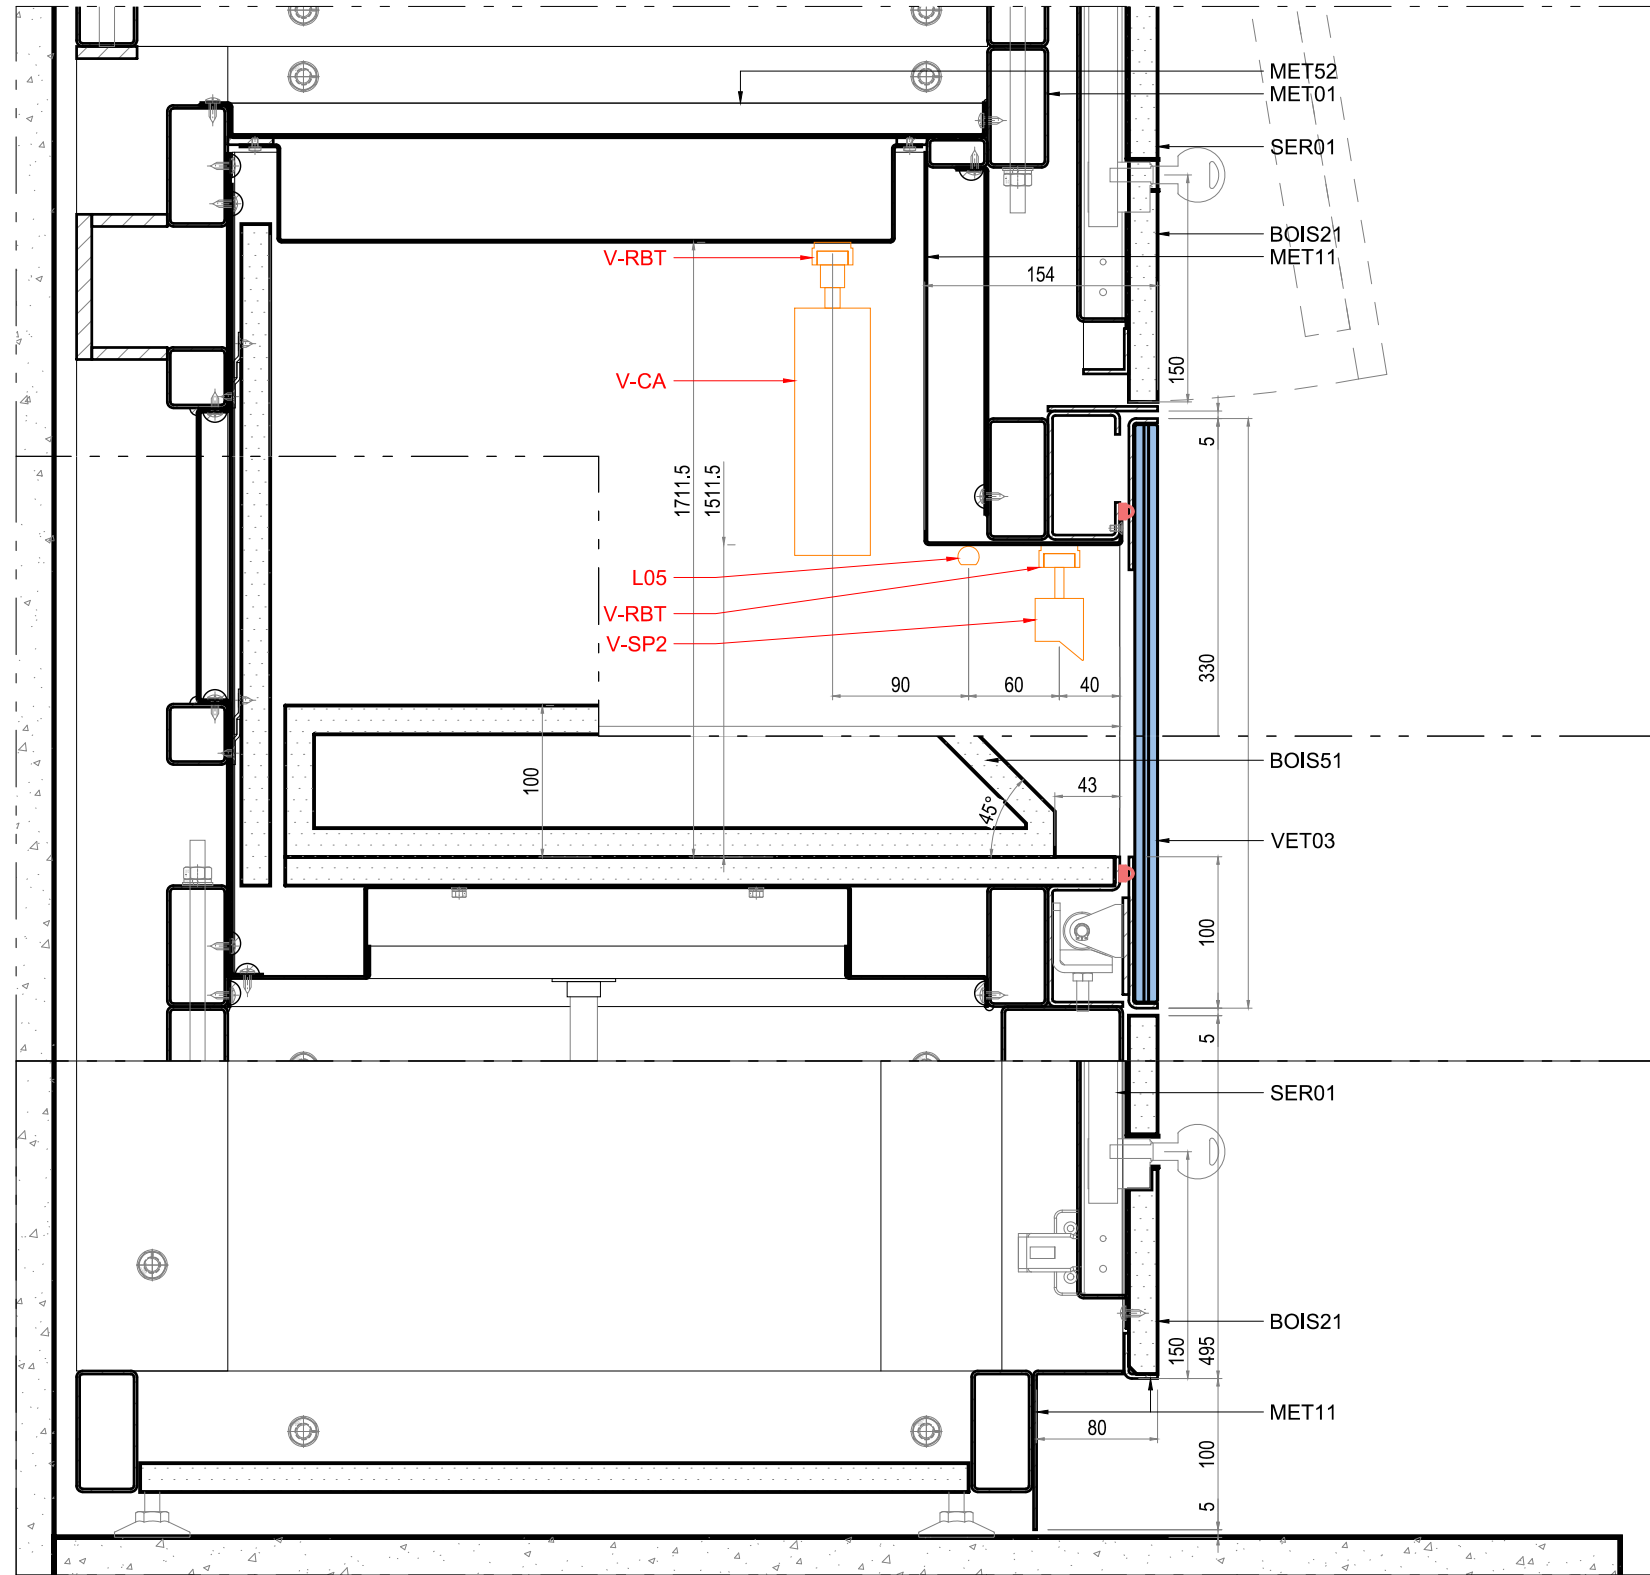

02
DETAIL B-B

lamparredo
METAL DESIGN CREATIONS
A MESTIERI COMPANY


Proprietary Note / Diritti d'autore
The copyright of this drawing remains with us. No copies may be taken without our written consent nor the drawing made available to third parties. Legal action will be taken in case of breach of the above requirement.
I diritti d'autore di questo disegno sono di nostra proprietà. Nessuna copia può essere fatta senza il nostro consenso scritto, né alcun disegno può essere messo a disposizione di terzi. In caso di violazione di quanto prima, saranno intraprese azioni legali a tutela della nostra società.

POIDS TOTAL ESTIME: 1200 KG


Client
CENTRE DES MONUMENTS NATIONAUX
Project
PALAIS DU TAU
REIMS - FR

Drawing Title
SC01
R+1 S11
VI-S11-02
DÉTAIL

30/04/25		GP	GC	.
Date	Description	Dm	Chk	App
Design Scale (A3 size) 1:20 1:5		Revision No. A		
Drawing No. VI-S11-02				

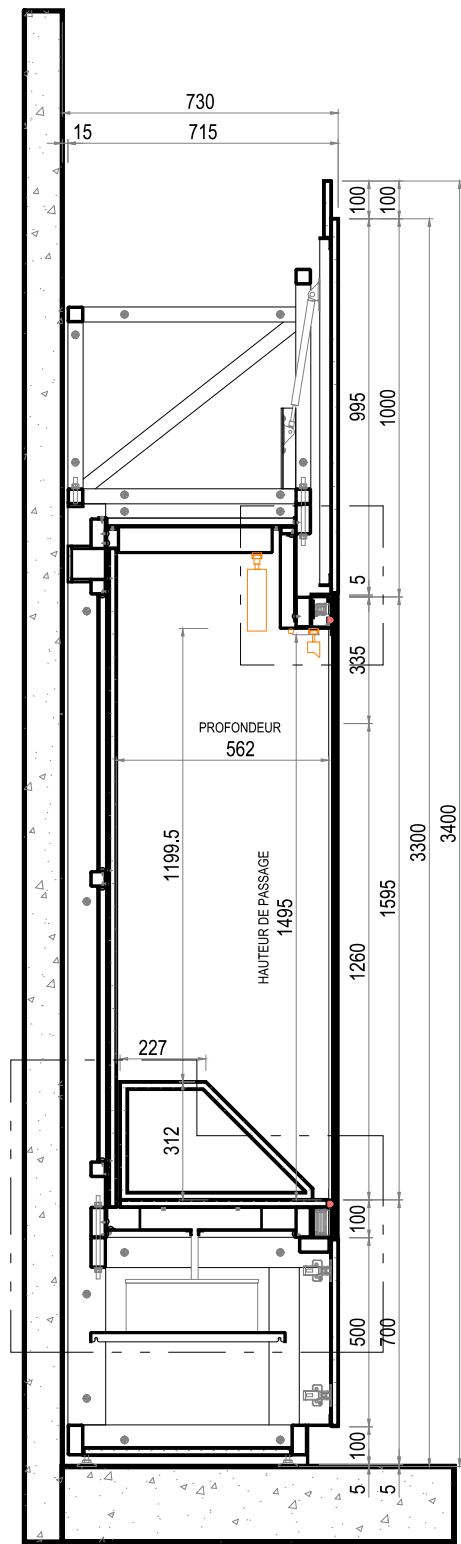

01
COUPE C-C

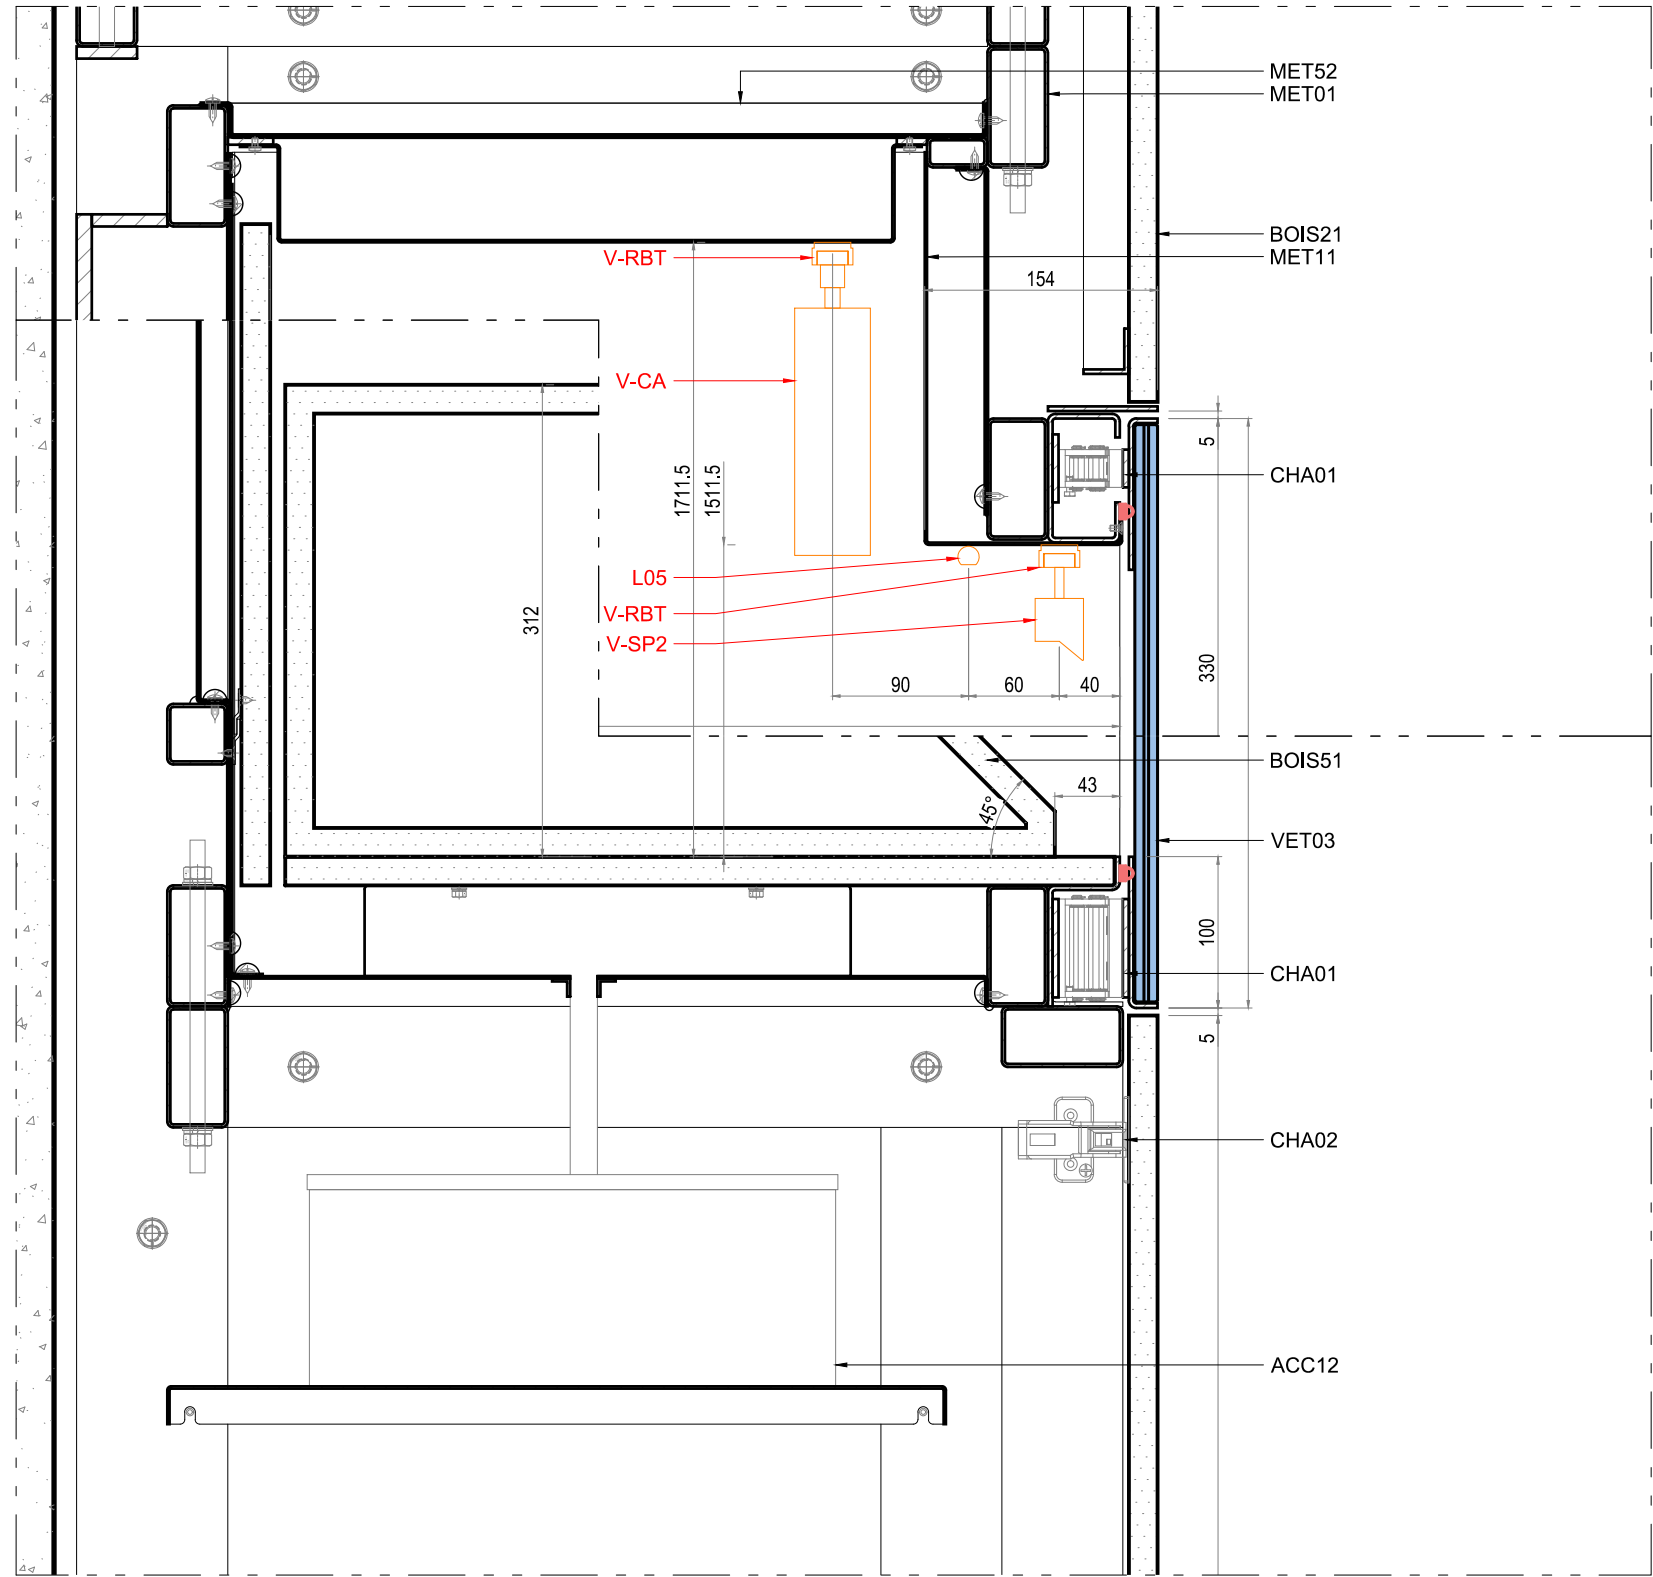

02
DETAIL C-C

lamparredo
METAL DESIGN CREATIONS
A MESTIERI COMPANY


Proprietary Note / Diritti d'autore
The copyright of this drawing remains with us. No copies may be taken without our written consent nor the drawing made available to third parties. Legal action will be taken in case of breach of the above requirement.
I diritti d'autore di questo disegno sono di nostra proprietà. Nessuna copia può essere fatta senza il nostro consenso scritto, né alcun disegno può essere messo a disposizione di terzi. In caso di violazione di quanto prima, saranno intraprese azioni legali a tutela della nostra società.

POIDS TOTAL ESTIME: 1200 KG


Client
CENTRE DES MONUMENTS NATIONAUX
Project
**PALAIS DU TAU
REIMS - FR**

Drawing Title
**SC01
R+1 S11
VI-S11-02
DÉTAIL**

30/04/25		GP	GC	.
Date	Description	Dm	Chk	App
Design Scale (A3 size)		Revision No.		
1:20 1:5		A		
Drawing No.				
VI-S11-02				

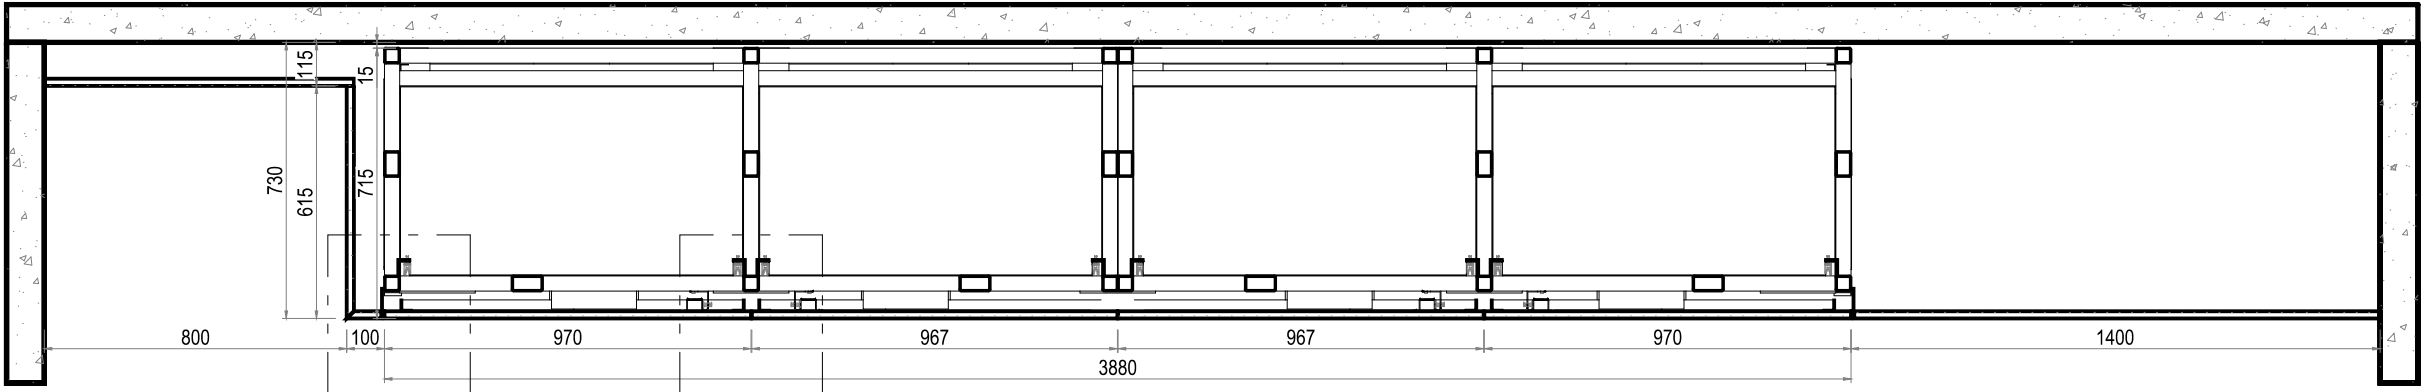

01
COUPE E-E

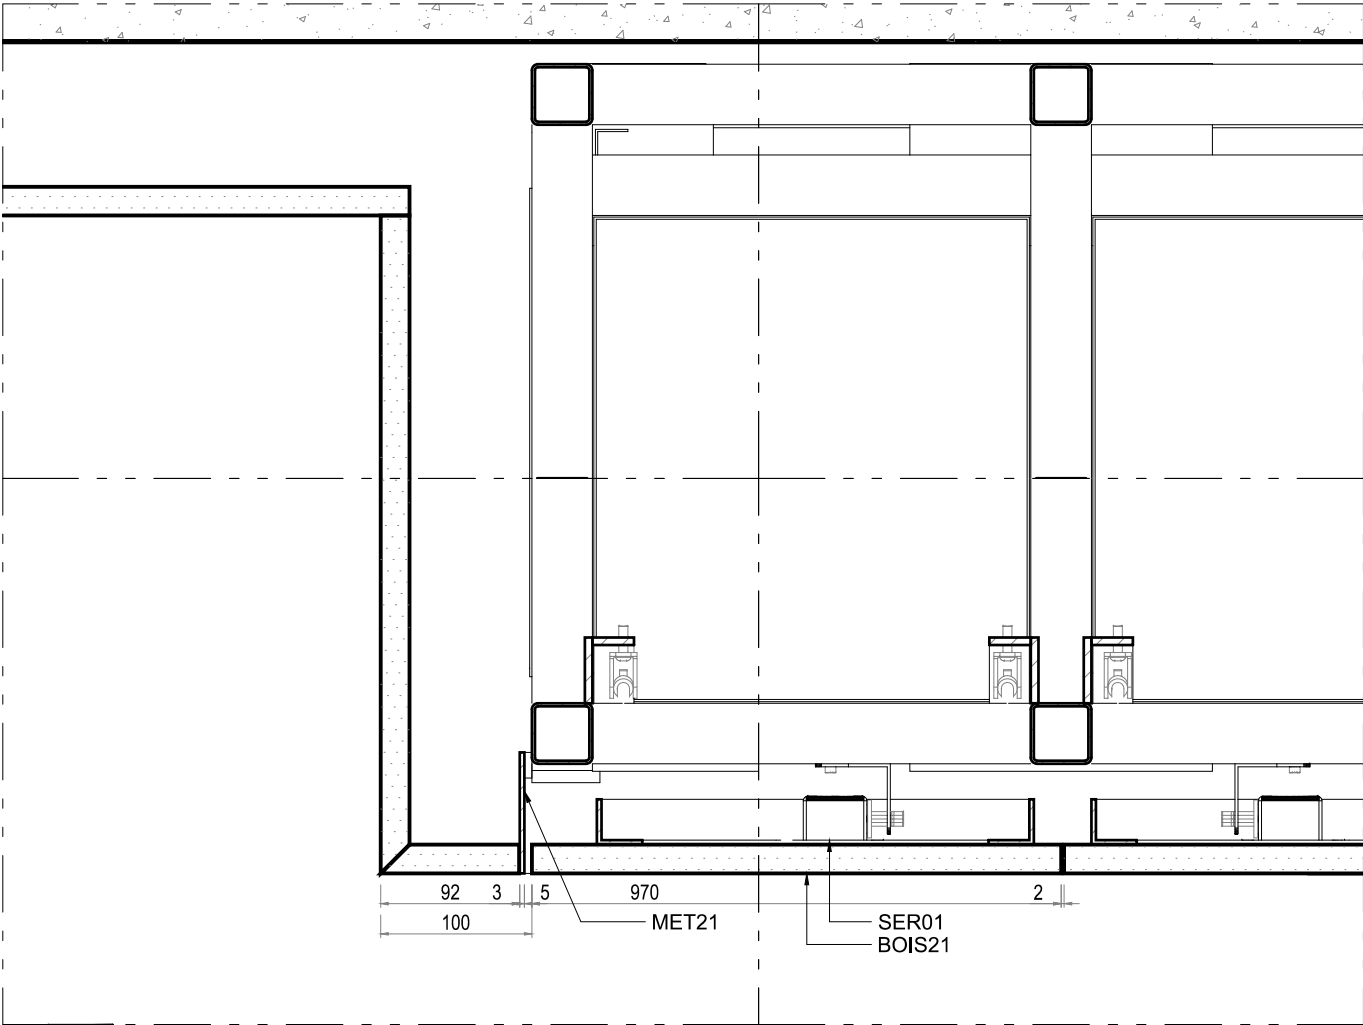

02
DETAIL E-E

lamparredo
METAL DESIGN CREATIONS
A MESTIERI COMPANY


Proprietary Note / Diritti d'autore
The copyright of this drawing remains with us. No copies may be taken without our written consent nor the drawing made available to third parties. Legal action will be taken in case of breach of the above requirement.
I diritti d'autore di questo disegno sono di nostra proprietà. Nessuna copia può essere fatta senza il nostro consenso scritto, né alcun disegno può essere messo a disposizione di terzi. In caso di violazione di quanto prima, saranno intraprese azioni legali a tutela della nostra società.

POIDS TOTAL ESTIME: 1200 KG


Client
CENTRE DES MONUMENTS NATIONAUX
Project
PALAIS DU TAU
REIMS - FR

Drawing Title
SC01
R+1 S11
VI-S11-02
DÉTAIL

30/04/25		GP		GC	.
Date	Description	Dm	Chk	App	
Design Scale (A3 size)		Revision No.			
1:20 1:5		A			
Drawing No.					
VI-S11-02					

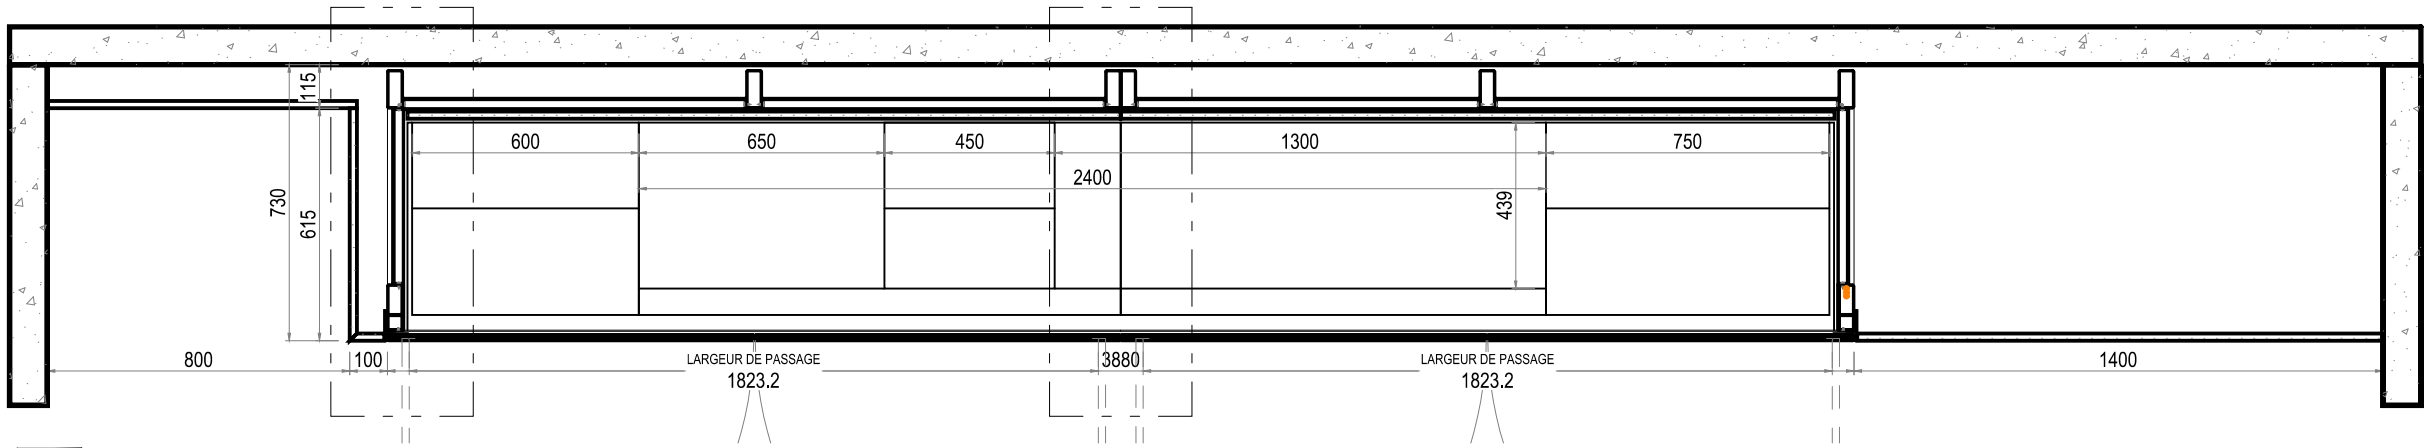

01
COUPE F-F

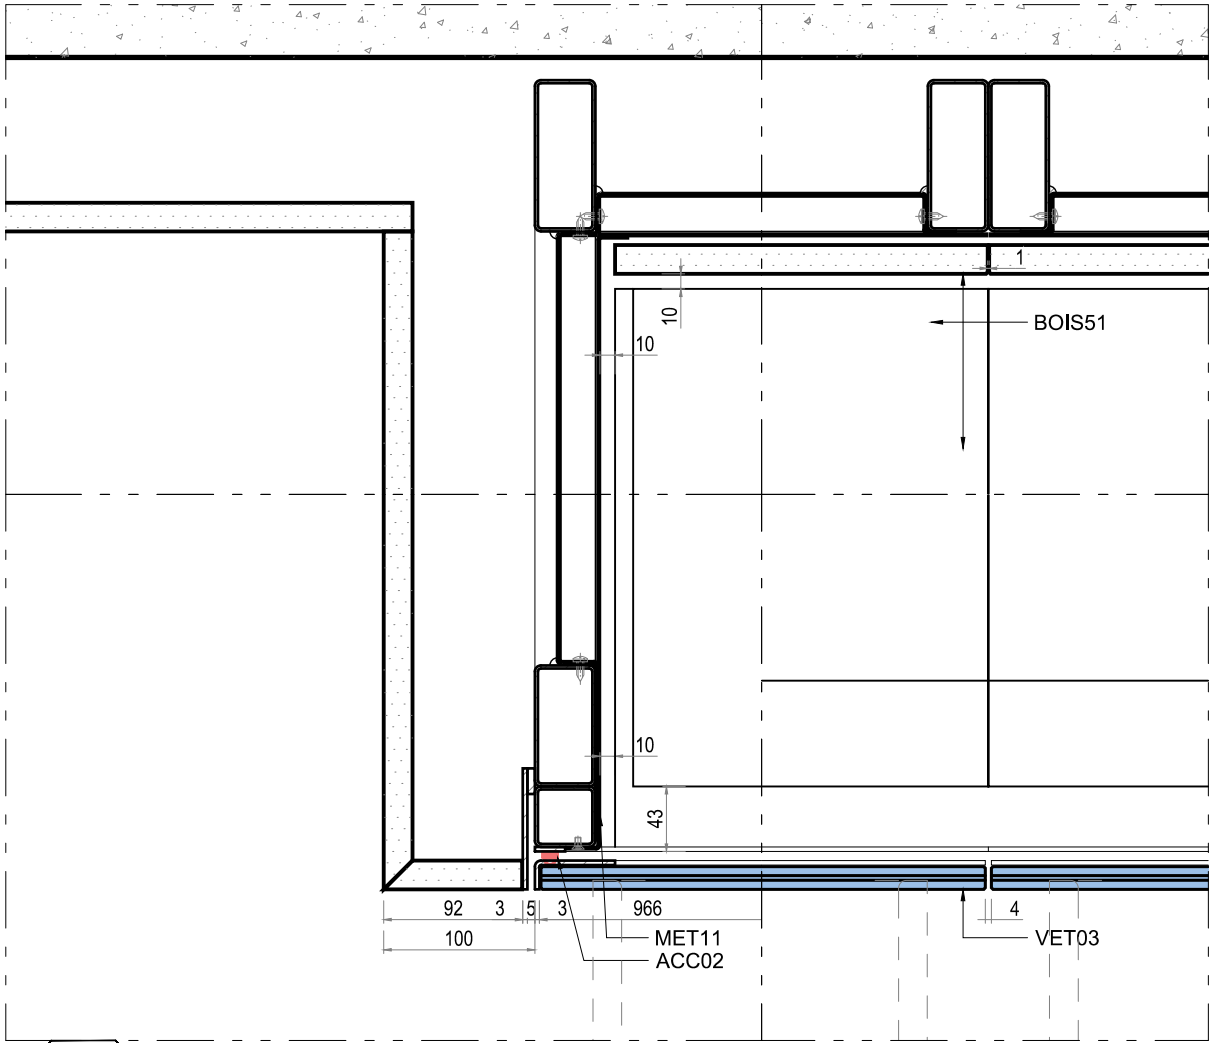

02
DETAIL F-F

lamparredo
METAL DESIGN CREATIONS
A MESTIERI COMPANY


Proprietary Note / Diritti d'autore
The copyright of this drawing remains with us. No copies may be taken without our written consent nor the drawing made available to third parties. Legal action will be taken in case of breach of the above requirement.
I diritti d'autore di questo disegno sono di nostra proprietà. Nessuna copia può essere fatta senza il nostro consenso scritto, né alcun disegno può essere messo a disposizione di terzi. In caso di violazione di quanto prima, saranno intraprese azioni legali a tutela della nostra società.

POIDS TOTAL ESTIME: 1200 KG


Client
CENTRE DES MONUMENTS NATIONAUX
Project
PALAIS DU TAU
REIMS - FR

Drawing Title
SC01
R+1 S11
VI-S11-02
DÉTAIL


30/04/25		GP	GC	.
Date	Description	Dm	Chk	App
Design Scale (A3 size)		Revision No.		
1:20 1:5		A		
Drawing No.				
VI-S11-02				

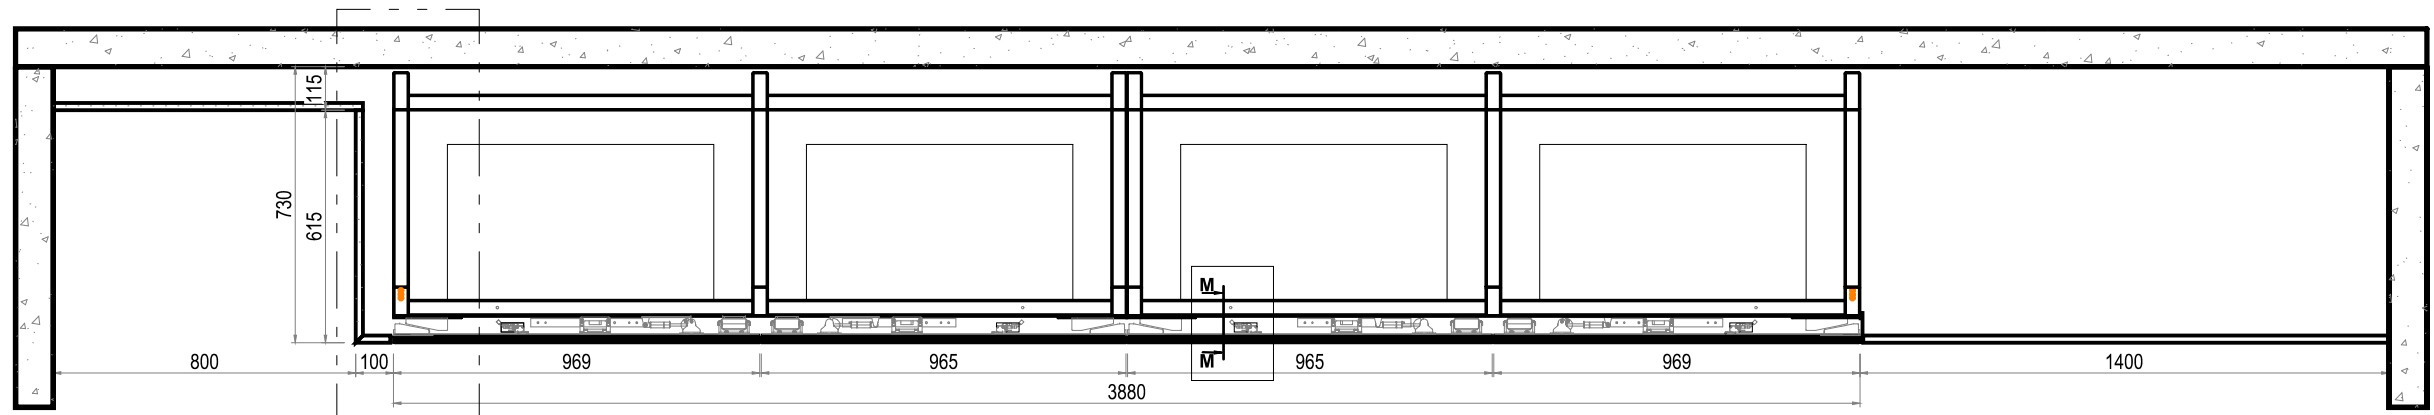

01
COUPE G-G

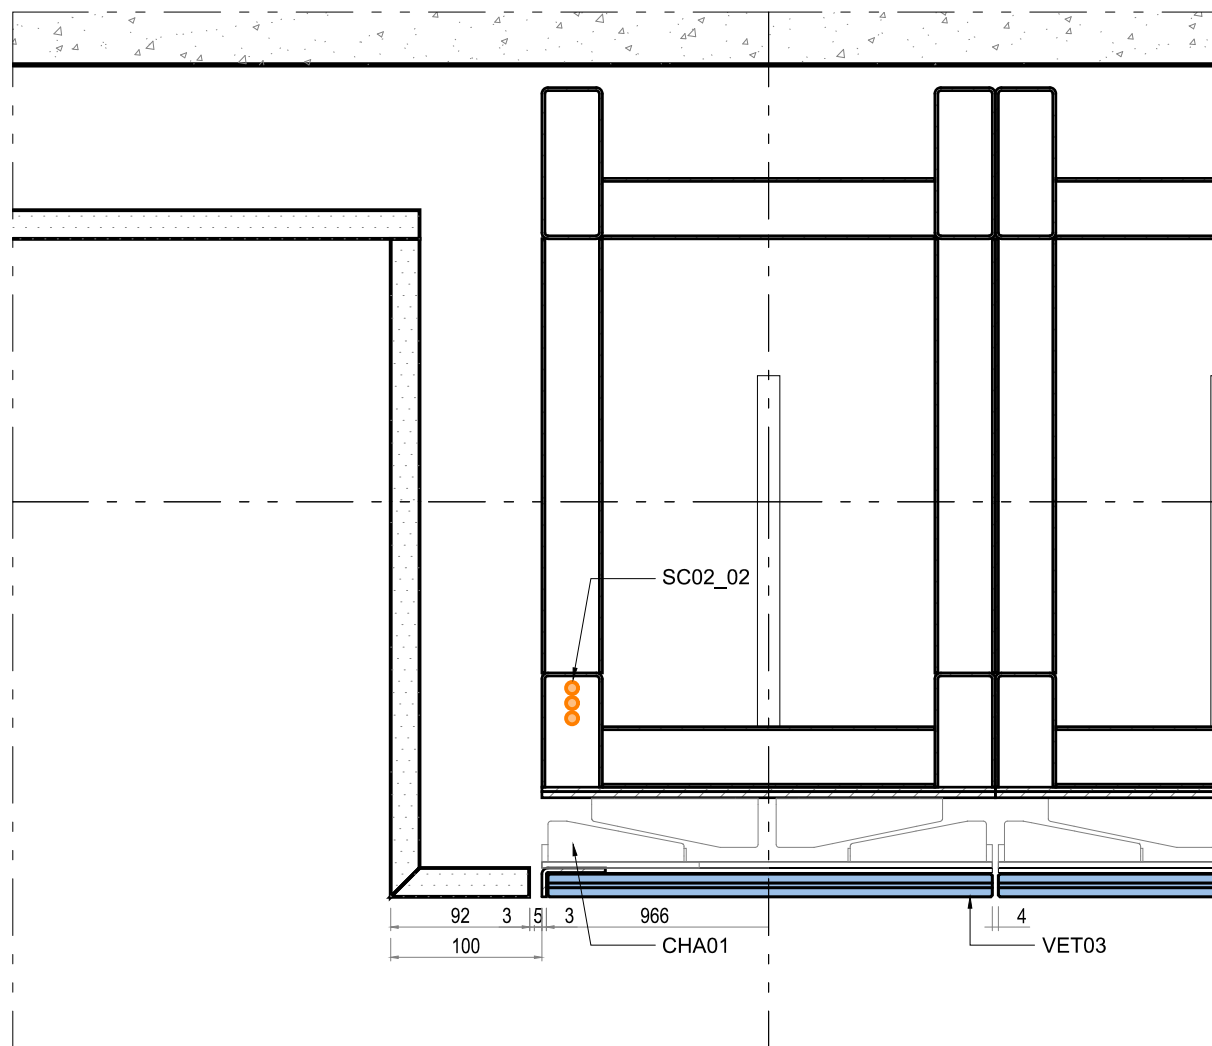

02
DETAIL G-G

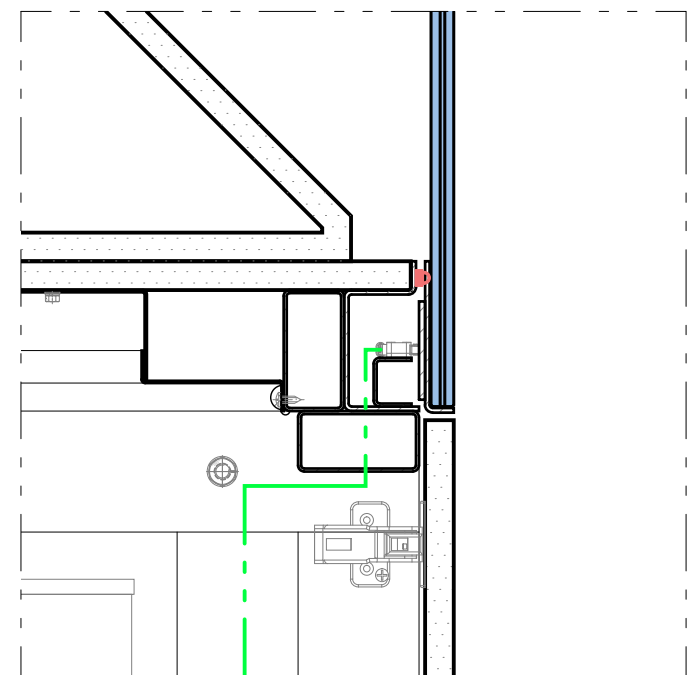

03
DETAIL M-M
CAPTEUR D'ALARME

lamparredo
METAL DESIGN CREATIONS
A MESTIERI COMPANY


Proprietary Note / Diritti d'autore
The copyright of this drawing remains with us. No copies may be taken without our written consent nor the drawing made available to third parties. Legal action will be taken in case of breach of the above requirement.
I diritti d'autore di questo disegno sono di nostra proprietà. Nessuna copia può essere fatta senza il nostro consenso scritto, né alcun disegno può essere messo a disposizione di terzi. In caso di violazione di quanto prima, saranno intraprese azioni legali a tutela della nostra società.

POIDS TOTAL ESTIME: 1200 KG


Client
CENTRE DES MONUMENTS NATIONAUX
Project
**PALAIS DU TAU
REIMS - FR**

Drawing Title
**SC01
R+1 S11
VI-S11-02
DÉTAIL**


30/04/25		GP	GC	.
Date	Description	Dm	Chk	App
Design Scale (A3 size)		Revision No.		
1:20 1:5		A		
Drawing No.				
VI-S11-02				

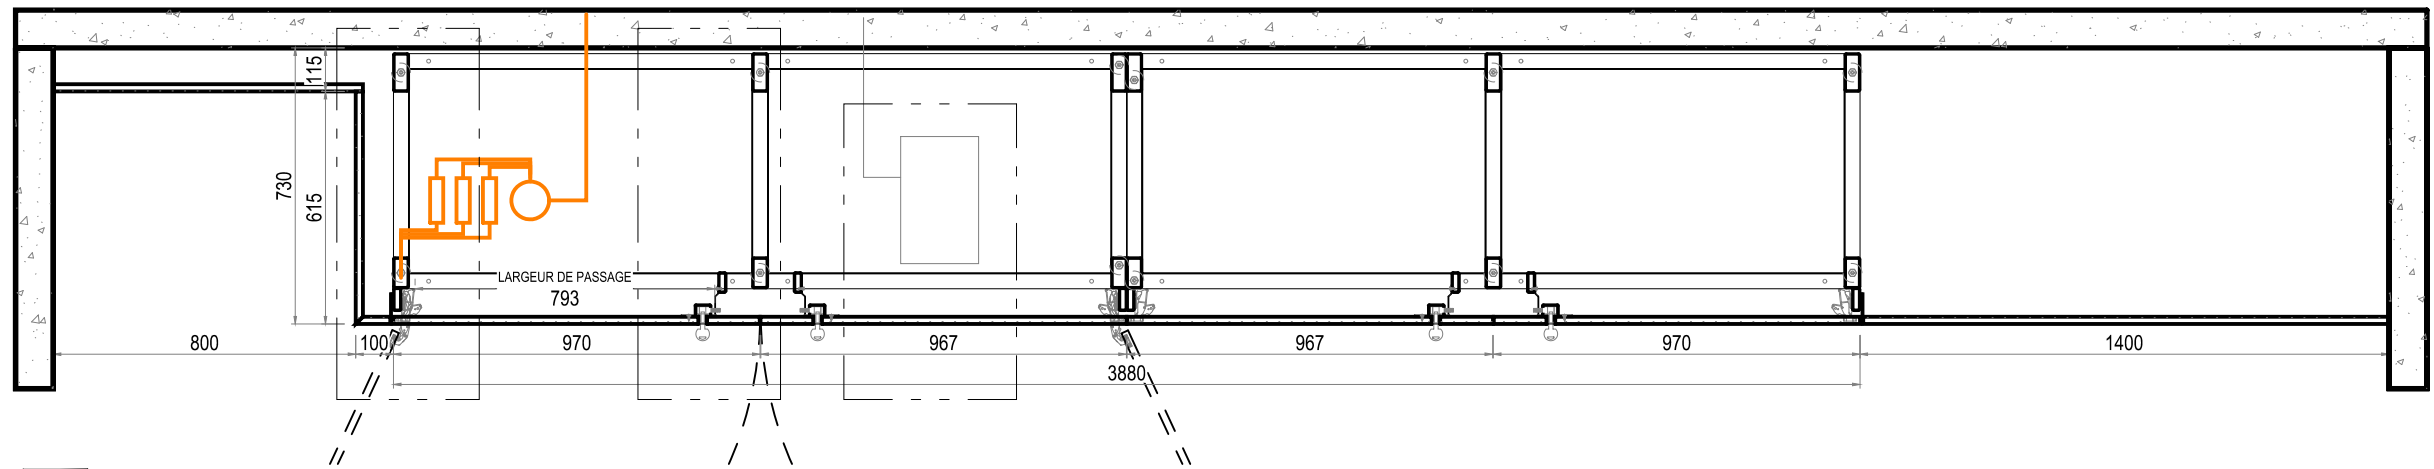

01
COUPE H-H

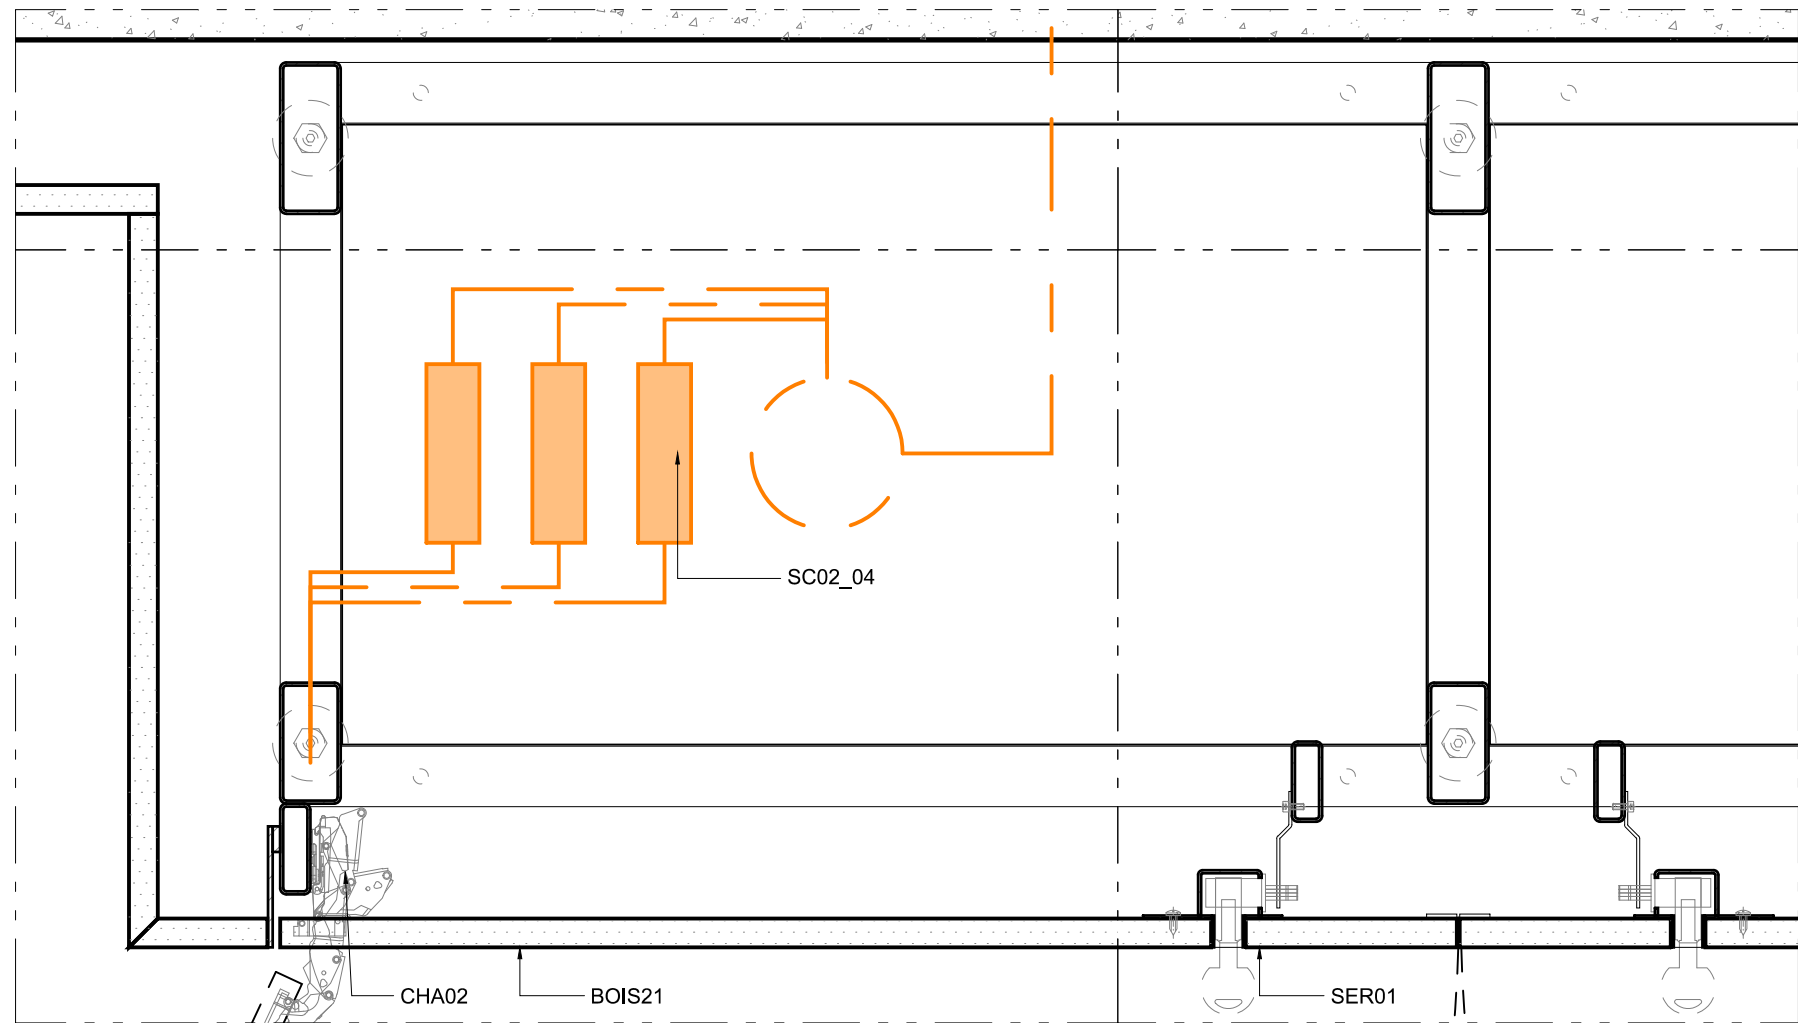

02
DETAIL H-H

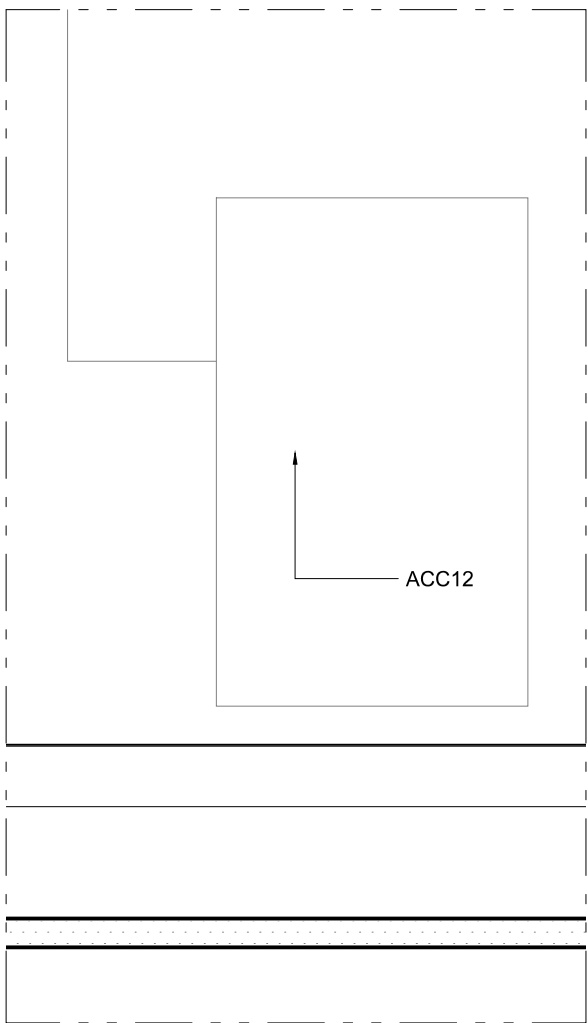

lamparredo
METAL DESIGN CREATIONS
A MESTIERI COMPANY


Proprietary Note / Diritti d'autore
The copyright of this drawing remains with us. No copies may be taken without our written consent nor the drawing made available to third parties. Legal action will be taken in case of breach of the above requirement.
I diritti d'autore di questo disegno sono di nostra proprietà. Nessuna copia può essere fatta senza il nostro consenso scritto, né alcun disegno può essere messo a disposizione di terzi. In caso di violazione di quanto prima, saranno intraprese azioni legali a tutela della nostra società.

POIDS TOTAL ESTIME: 1200 KG


Client
CENTRE DES MONUMENTS NATIONAUX
Project
PALAIS DU TAU
REIMS - FR

Drawing Title
SC01
R+1 S11
VI-S11-02
DÉTAIL


30/04/25		GP	GC	.
Date	Description	Dm	Chk	App
Design Scale (A3 size) 1:20 1:5		Revision No. A		
Drawing No. VI-S11-02				

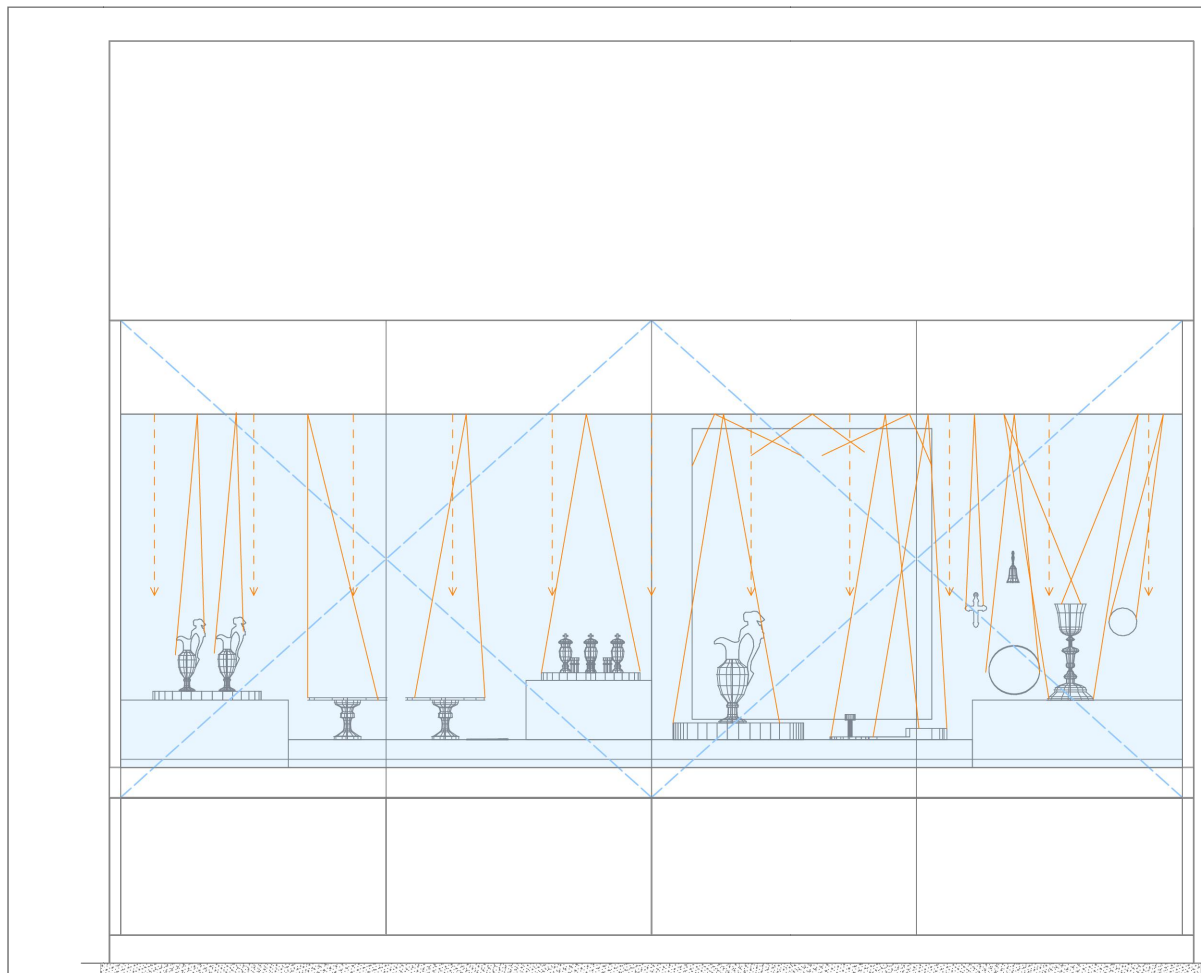


Elevation vitrine_1:20

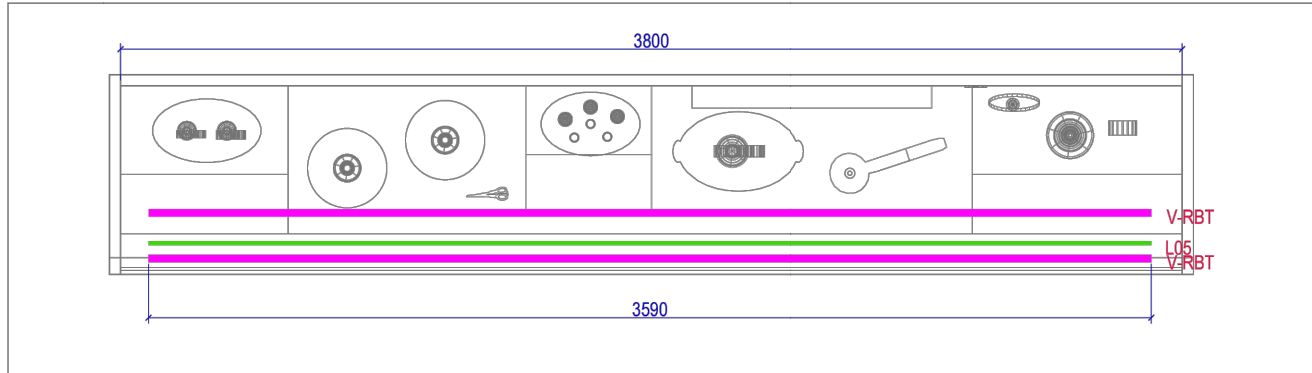

Plan vitrine_1:20

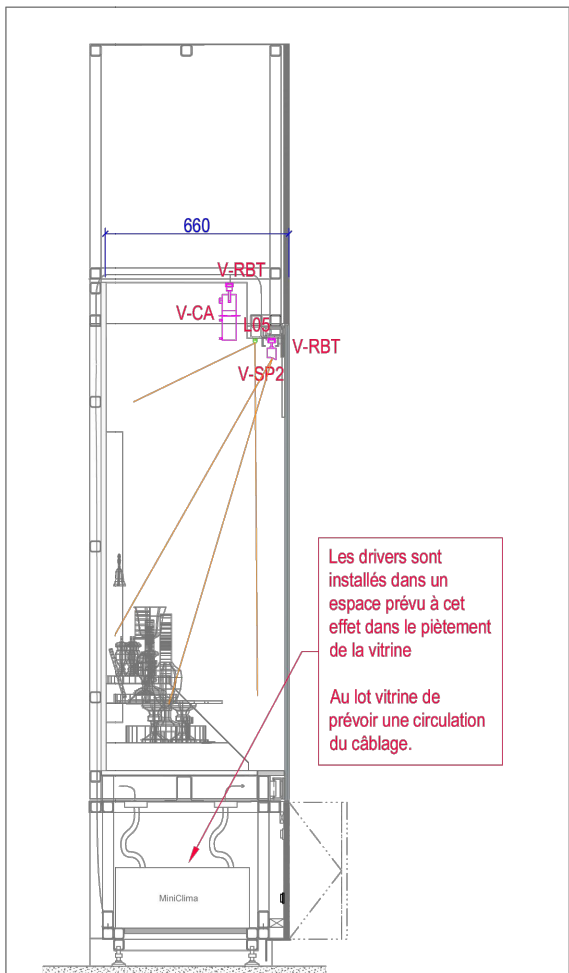

Coupe vitrine_1:20

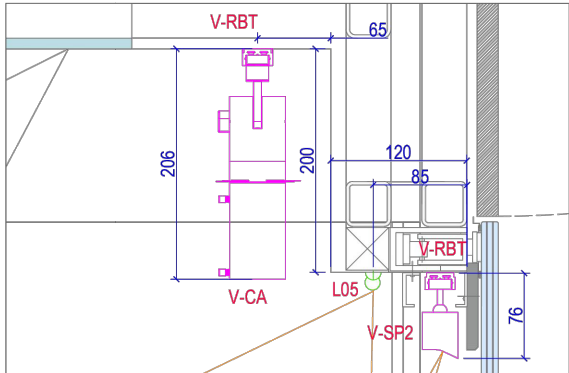

Détail vitrine_1:5

EMETTEUR atelier H. Audibert CONCEPTION LUMIERES 5 rue Jules Vallès - Paris 11 01 43 67 33 77 - contact@atelierherveaudibert.com	ARCHITECTURE ATELIER PHILEAS phileas@atelier-phileas.com 01 53 33 24 40	SCENOGRAPHIE CASSON MANN laure.c@cassonmann.com 06 11 81 07 88	PALAIS DU TAU R+1 ESPACES MUSEO SALLE 11 - ECLAIRAGE VITRINE	Page 67	MAITRISE D'OUVRAGE - Centre des Monuments Nationaux Les mesures ne peuvent être prises sur les plans. Seuls les chiffres et indications portés font autorité. Les entreprises et sous-traitants doivent vérifier et sont responsables des dimensions et installations. L'agence doit être prévenue de toute modification avant le démarrage des travaux. L'agence doit approuver les dessins et/ou détails avant fabrication. Les spécifications concernent seulement l'apparence. L'agence n'a pas autorité en matière de sécurité, structure et réglementation. Tous les dessins faisant apparaître des principes de construction sont schématiques. PRINTING DATE: 26/09/2023	PHASE DCE REVISION 0	ECHELLE(S) @A3 1:20 ; 1:5 PLAN N° VI-S11-02	AHA-ctb
---	---	--	---	------------	---	---	---	----------------

CENTRE DES
MONUMENTS NATIONAUX



RESTRUCTURATION ET RENOUVELLEMENT DES AMENAGEMENTS INTERIEURS ET DE LA SCENOGRAPHIE DU PALAIS DU TAU

Maîtrise d'ouvrage :

CENTRE DES MONUMENT NATIONAUX

Hôtel de Sully - 62 rue Saint-Antoine

75186 PARIS - Cedex 04

Maîtrise d'oeuvre ACMH :

- Architecte en Chef des Monuments Historiques
M.S. de PONTAUD
- BET TCE
PARICA

61, rue de l'Ancienne Mairie

92100 BOULOGNE-BILLANCOURT

15, rue du Laos

75015 PARIS

Maîtrise d'oeuvre Scénographie :

- Architecte aménagements
PHILEAS
- Scénographe
CASSON MANN
- BET aménagements
TPFI
- Concepteur lumière
ATELIER AUDIBERT
- Design graphique
PRALINE
- Economiste spécialisé scénographie
ADEQUAT
- BET audiovisuel
RC AUDIOVISUEL

OPC :

DIRECT & ORG

CSSI :

3SQE

64, rue Taitbout

75009 PARIS

Bureau de contrôle technique

DEKRA

CSPS :

DEKRA

EMETTEUR :

lamparredo
METAL DESIGN CREATIONS

VIA NOALESE, 60
31055 QUINTO DI TREVISO (TV) – ITALY

TEL : +39 0422 470 085
MAIL : PALAISDUTAU@LAMPARREDO.COM

A MESTIERI COMPANY

VI-S12-01 - VI-S12-02

Indice :	Date :	Modifications :	Etabli par :	Vérifié par :
A	15/09/25	PREMIÈRE ÉMISSION	GP	GC
B				
C				
D				
E				
F				
G				

OPERATION	PHASE	EMETTEUR	LOT	NIVEAU	TYPE DOC	N°DOCUMENT	INDICE
TAU	EXE2	LAM	SC01	R+1	PLA	0028	A

TABLEAU DES MATÉRIAUX	
CODE	DESCRIPTION
ACC01	GRILLE D'AÉRATION BLEU 50% RAL 5003 50% RAL5011
ACC02	JOINT DE COMPRESSION
ACC03	BLOC DE PRESSION
ACC04	PIEDS RÉGLABLES
ACC05	ANCRAGE AU SOL
ACC06	FIXATION DU SOCLE
ACC07	AIMANT
ACC08	BANDE VELCRO
ACC09	PANNEAU AMOVIBLE
ACC10	CAPTEUR D'ALARME
ACC11	PASSAGE DE CÂBLE HERMÉTIQUE
ACC12	MINI-CLIMA
ACC13	SILICONE NOIR
BOIS01	PANNEAU CHÊNE FUMÉ TROIS PLIS 20mm
BOIS11	MDF 19mm
BOIS12	MDF 19mm ignifuge M1
BOIS21	MDF PEINT 19mm BLEU 50% RAL 5003 50% RAL5011
BOIS31	MDF LAQUÉ 19mm BLEU 50% RAL 5003 50% RAL5011
BOIS41	MDF PEINT 19mm
BOIS51	MDF PEINT 19mm HYDROFUGE M3
CHA01	CHARNIÈRE MULTIPIVOT
CHA02	CHARNIÈRE
FIN01	PIERRE
FIN02	SÉRIGRAPHIE LILY
LAQ01	RETRO LAQUAGE RAL
LAQ02	RETRO LAQUAGE OR
MET01	STRUCTURE ACIER BLEU 50% RAL 5003 50% RAL5011
MET02	STRUCTURE ACIER RAL 9005 OPAQUE
MET03	STRUCTURE ACIER PEINTURE LIQUIDE LA01
MET11	TÔLE PLIÉE BLEU 50% RAL 5003 50% RAL 5011
MET12	TÔLE PLIÉE RAL 9005 OPAQUE
MET13	TÔLE PLIÉE RAL OR
MET21	PROFILÉ ACIER BLEU 50% RAL 5003 50% RAL5011
MET22	PROFILÉ ACIER RAL 9005 OPAQUE
MET31	ENTOURAGE EN PLAT ACIER ÉPAIS BLEU 50% RAL 5003 50% RAL 5011
MET41	PROFILÉ ALUMINIUM OR
MET42	PROFILÉ ALUMINIUM
MET51	TÔLE ALUMINIUM PLIÉE RAL OR
MET52	TÔLE ALUMINIUM PLIÉE RAL 9005 OPACO
SC02_01	LOT SC02 ECLAIRAGE SCÉNOGRAPHIE
SC02_02	PRÉPARATION DE L'ÉCLAIRAGE
SC02_03	PANNEAU LUMINEUX
SC02_04	DRIVER
SC03_01	LOT SC03 MATÉRIEL AUDIOVISUEL PARCOURS PERMANENT
SC03_02	SUPPORT MEDIA
SC03_03	ÉCRAN PRO DVX IPPC-24 (SC03)
SC03_04	ÉCRAN PRO DVX IPPC-15 (SC03)
SC03_05	PROLITE TF4339MSC-B1AG 43" (SC03)

SC03_06	SAMSUNG VM55B-R 55" (SC03)	
SC03_07	SPEAKERS FRS 7 W	
SC03_08	24HD7M BEETRONICS	
SC04_01	LOT SC04 SIGNALÉTIQUE DIDACTIQUE ET DIRECTIONNELLE	
SC04_02	PANNEAU GRAPHIQUE EN APPLIQUE (SC04)	
SC04_03	LAYER GRAPHIQUE EN APPLIQUE (SC04)	
SC05_01	LOT SC05 MANIPULATION MAQUETTES	
SC05_02	SUPPORT MANIPULATION MAQUETTES	
SER01	SERRURE	
SER02	SERRURE SC	
VER01	VERRE P2A 66.2 12,76mm	
VER02	VERRE P2A 66.2 ANTI-REFLET 12,76mm	
VER03	VERRE P6B 66.8 15,04mm	
VER04	VERRE P6B 66.8 ANTI-REFLET 15,04mm	
VER05	VERRE P7B 88.12 20,56mm	
VER06	VERRE P8B 8108,8 32,08mm	
VER07	VERRE DE PROTECTION 4mm	

LEGENDE ECLAIRAGE ARCHI				
Symbole	Description	Puissance	Optique	Temp.
S1	Suspension Lustre sur mesure	- W	variées	- K
S2	Suspension up and down	186 W	120°	3000 K
S3	Suspension down	62 W	120°	3000 K
A1	Applique décorative	26 W	OPAL	- K
A2	Applique décorative	14 W	flood	- K
A3	Torchère sur mesure	- W	variées	- K
SP1-25	Spot en applique sur mobilier	8 W	25°	3000 K
SP1-40	Spot en applique sur mobilier	8 W	40°	3000 K
SP2	Applique : Spot orientable sur patère	12 W	45°	3000K
SP3-50	Mini spot en applique mobilier	2 W	50°	3000K
SP3-20	Mini spot en applique mobilier	2 W	20°	3000K
SP4	Mini spot orientable	4.8 W	natif 2.7°	3000K
E1	Encastré dans main-courante	1.5W	ASYM	3000 K
GR1	Grazer LED	6W	ASYM	3000 K
GB1	Gobo en applique	43W	-	3000 K
DL1	Downlight encastré dans FP	9W	38°	3000 K
PL	Panneau lumineux	-	-	3000 K



LEGENDE ECLAIRAGE MUSEO				
Symbole	Description	Puissance	Optique	Temp.
R	Rail 3 allumages	-	-	-
R-CA1	Cadreur avec découpe et focus - DIM	35 W	-	3000 K
R-CA2	Mini cadreur avec découpe et focus - DIM	20 W	-	3000 K
R-WW	Appareil wall washer orientable sur rail - DIM	15 W	WW	3000 K
R-SP1	Spot zoom orientable sur rail - DIM	21 W	8-55°	3000 K
R-SP2	Spot focus orientable sur rail - DIM	36 W	10°-70°	3000 K

LEGENDE ECLAIRAGE LINEAIRE				
Symbole	Description	Puissance	Optique	Temp.
L01	linéaire led intégré dans tablette mobilier	10W/m	capot diffusant	3000 K
L02	Linéaire avec optique + nid d'abeille	10W/m	15°	3000 K
L03	Linéaire de puissance	33W/m	capot diffusant	3000 K
L04	Linéaire plat	12W/m	capot diffusant	Variées
L05	Linéaire orientable	8W/m	capot diffusant	3000 K
L06	Linéaire orientable avec optique	28.5W/m	ASYM	3000 K
L07	Mini-linéaire LED	12W/m	120°	3000 K
L08	Linéaire sur patère orientable	24W/m	OPAL 15°	3000 K

LEGENDE ECLAIRAGE VITRINE				
Symbole	Description	Puissance	Optique	Temp.
V-RBT	Rail basse tension - Plat	-	-	-
V-SP1	Mini-spot orientable sur rail BT	2,6W	10°/ 29°	3000 K
V-SP2	Mini-spot orientable sur rail BT	3,5W	18°/ 28°	3000 K
V-M1	Mini-mât 1 spot	1,5W	40°	3000 K
V-CA	Mini-cadreur sur rail BT	10W	15-35°	3000 K

CETTE LEGENDE PERMET DE SE
REPERER DANS L'ENSEMBLE DES
PLANS, ELEVATIONS ET DETAILS

EMETTEUR atelier H. Rudibert LUMIERES D'INTERIEUR 5 rue Jules Vallès - Paris 11 01 43 67 33 77 - contact@atelierherveaudibert.com	ARCHITECTURE ATELIER PHILEAS phileas@atelier-phileas.com 01 53 33 24 43	SCENOGRAPHIE CASSON MANN laure.c@cassonmann.com 06 11 81 07 88	PALAIS DU TAU ETAGES VARIES ESPACES MUSEO ESPACES VARIES	Page 6	MAITRISE D'OUVRAGE - Centre des Monuments Nationaux <small>Les mesures ne peuvent être prises sur les plans. Seule les chiffres et indications portés font autorité. Les entreprises et sous-traitants doivent vérifier et sont responsables des dimensions et installations. L'agence doit être prévenue de toute modification avant le démarrage des travaux. L'agence doit approuver les détails et/ou détails avant fabrication. Les modifications concernant seulement l'apparence. L'agence n'a pas autorité en matière de sécurité, structure et réglementation. Tous les détails doivent apparaître des principes de construction sont schématisés.</small> PRINTING DATE: 26/09/2023	PHASE DCE REVISION 0	ECHELLE(S) @A3 1:50 PLAN N° LEGENDE LUMIERE	AHA-ctb
--	--	---	--	-----------	---	-----------------------------------	---	---------

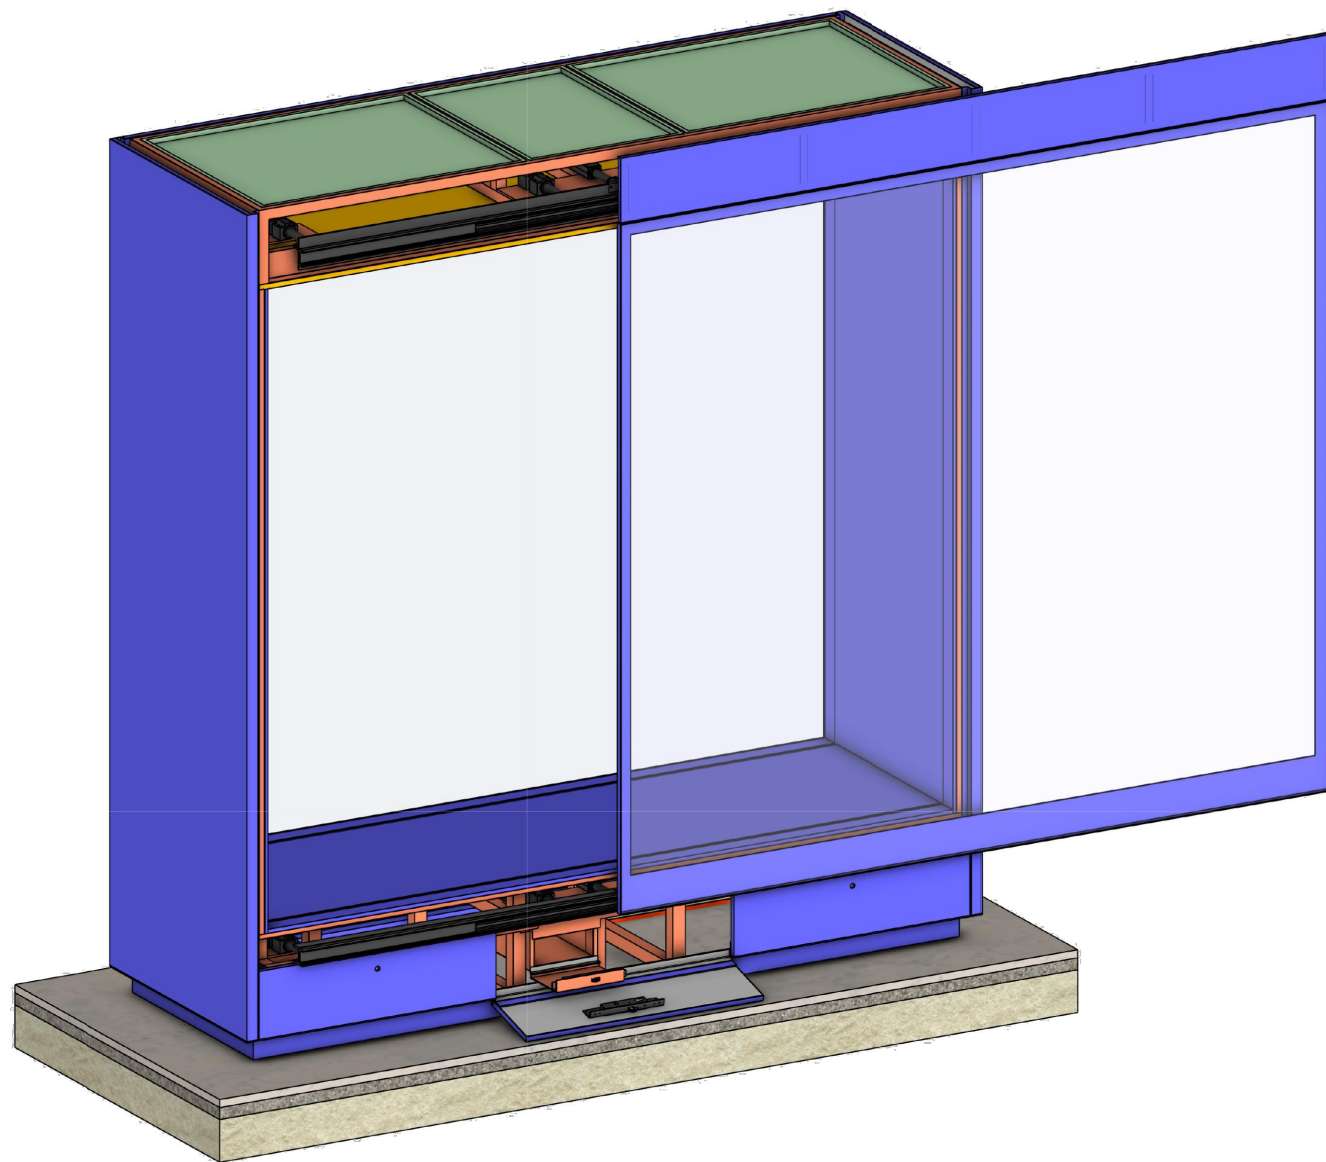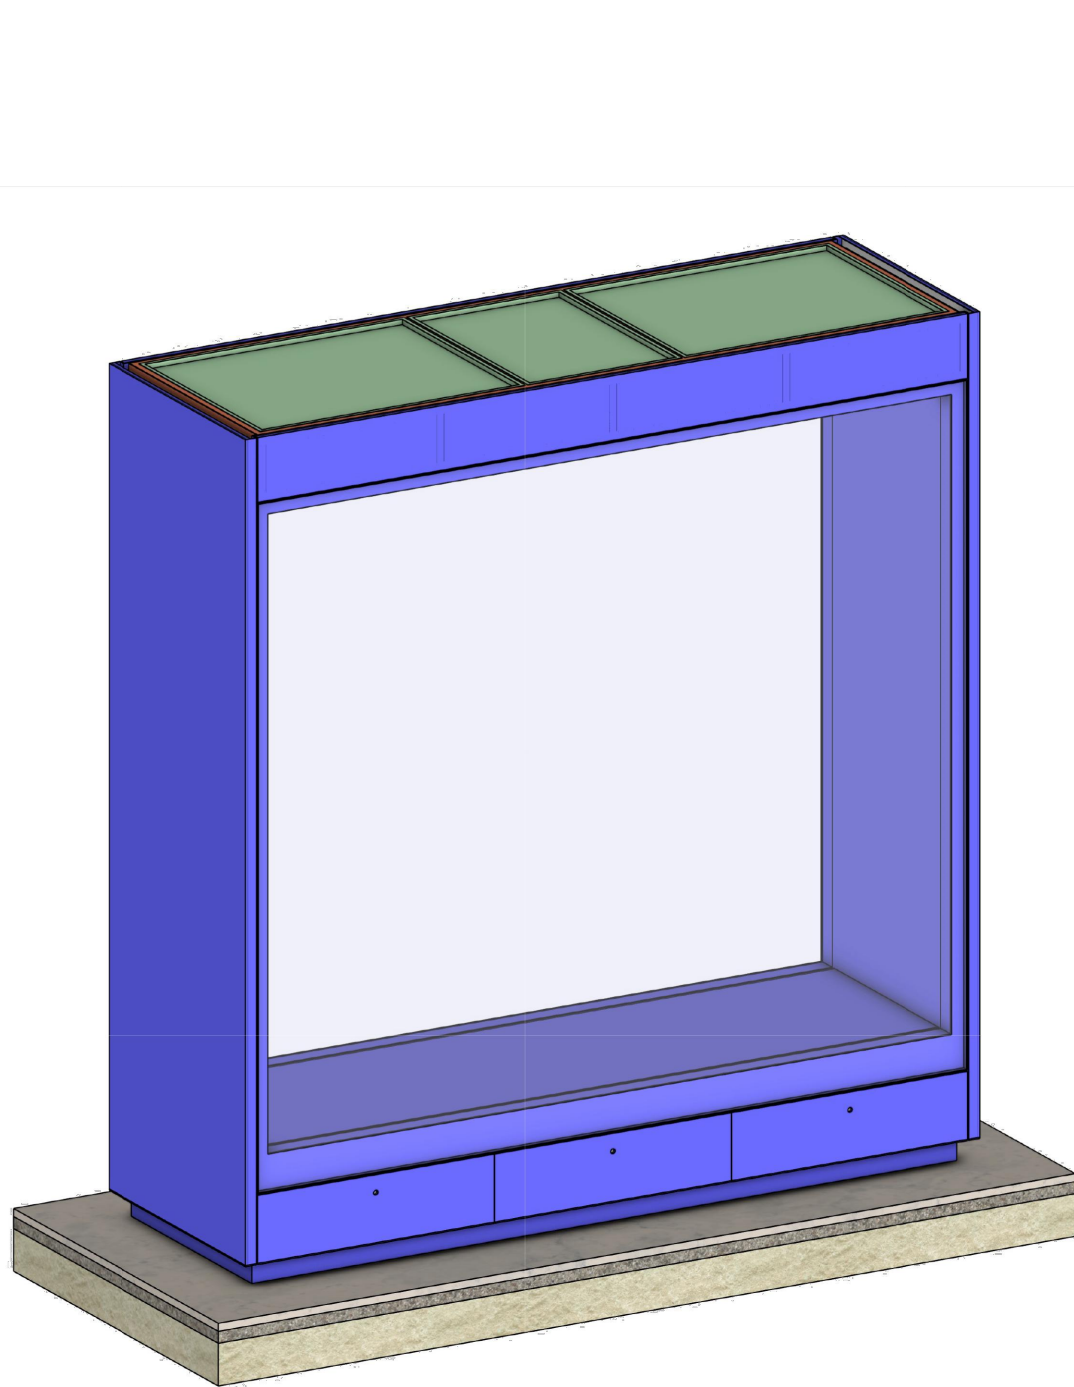

01
VUES AXONOMÉTRIQUES

lamparredo
METAL DESIGN CREATIONS
A MESTIERI COMPANY

Proprietary Note / Diritti d'autore
The copyright of this drawing remains with us. No copies may be taken without our written consent nor the drawing made available to third parties. Legal action will be taken in case of breach of the above requirement.
I diritti d'autore di questo disegno sono di nostra proprietà. Nessuna copia può essere fatta senza il nostro consenso scritto, né alcun disegno può essere messo a disposizione di terzi. In caso di violazione di quanto prima, saranno intraprese azioni legali a tutela della nostra società.


POIDS TOTAL ESTIME: 1920 KG

Client
CENTRE DES MONUMENTS NATIONAUX
Project
PALAIS DU TAU
REIMS - FR

Drawing Title
SC01
R+1 S12
VI-S12-01 - VI-S12-02
VUES AXONOMÉTRIQUES

15/09/2025		FB	GC
Date	Description	Drm	Chk
Design Scale (A3 size)	Revision No.		
Drawing No.		A	
VI-S12-01 - VI-S12-02			

SCHÉMA D'OUVERTURE

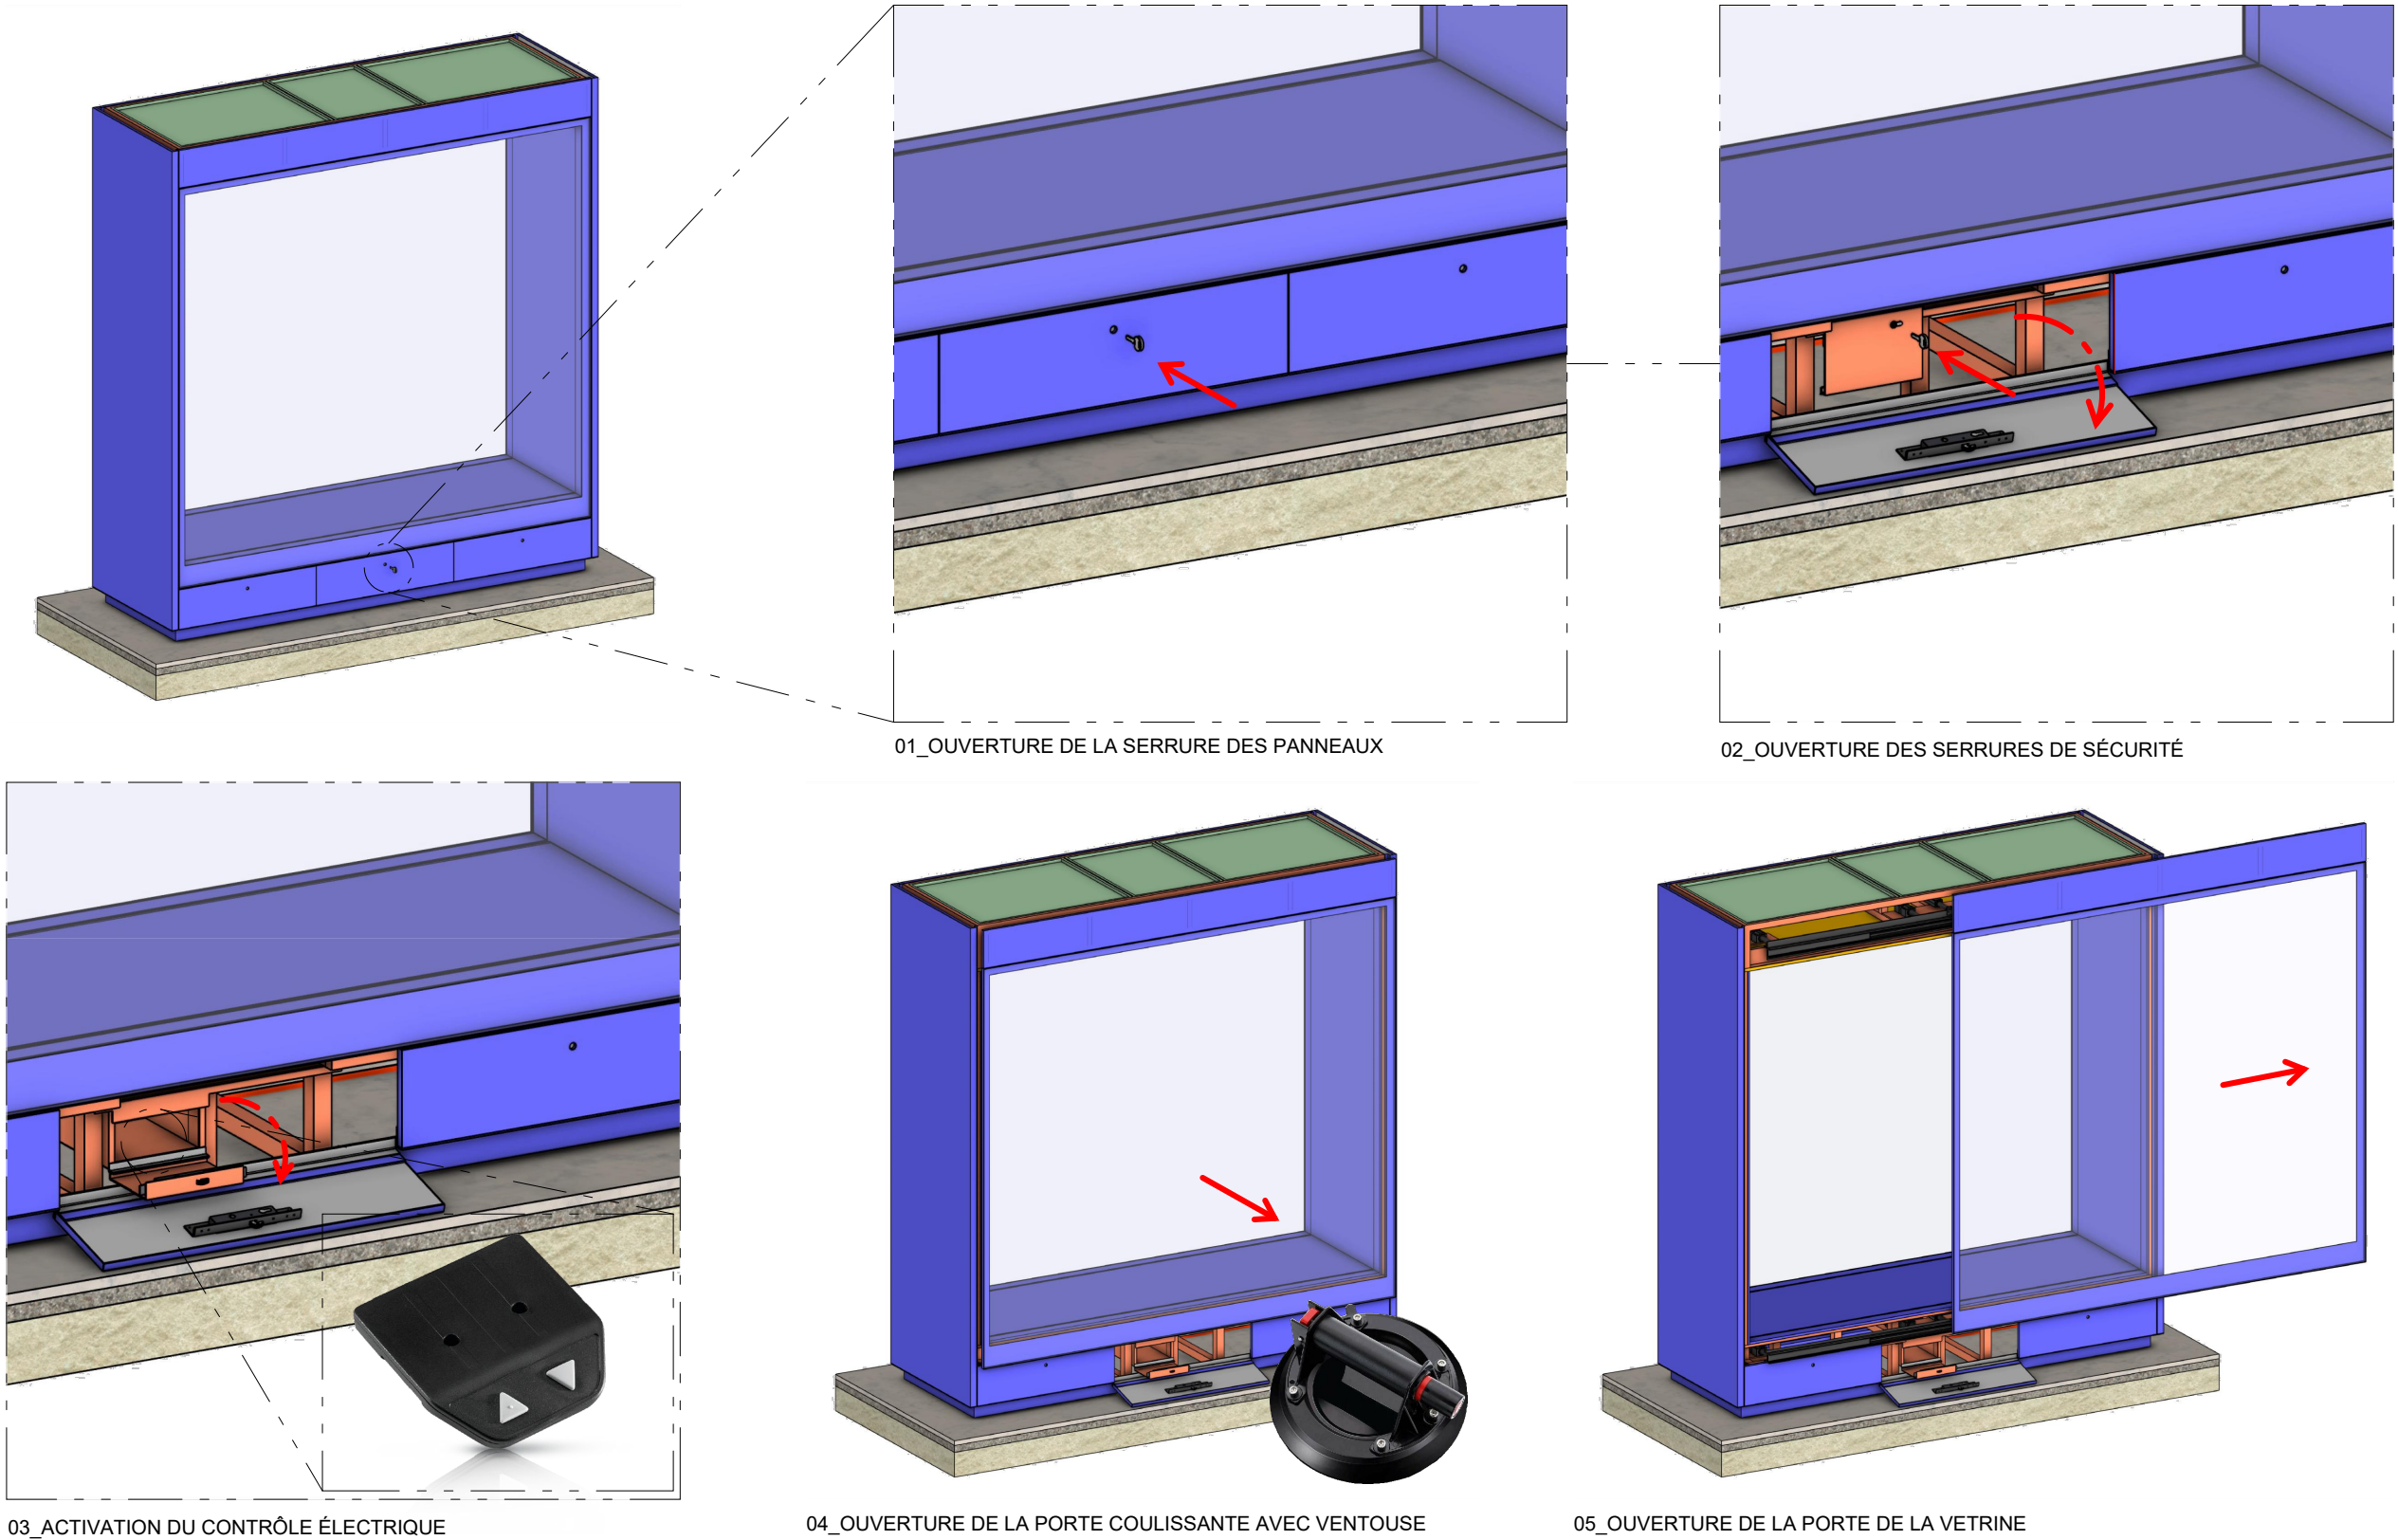

lamparredo
METAL DESIGN CREATIONS
A MESTIERI COMPANY


Proprietary Note / Diritti d'autore
The copyright of this drawing remains with us. No copies may be taken without our written consent nor the drawing made available to third parties. Legal action will be taken in case of breach of the above requirement.
I diritti d'autore di questo disegno sono di nostra proprietà. Nessuna copia può essere fatta senza il nostro consenso scritto, né alcun disegno può essere messo a disposizione di terzi. In caso di violazione di quanto prima, saranno intraprese azioni legali a tutela della nostra società.

POIDS TOTAL ESTIME: 1920 KG

Client
CENTRE DES MONUMENTS NATIONAUX
Project
PALAIS DU TAU
REIMS - FR

Drawing Title
SC01
R+1 S12
VI-S12-01 - VI-S12-02
OUVERTE DE PORTE

15/09/2025		FB	GC
Date	Description	Drm	Chk
Design Scale (A3 size)	Revision No.		
Drawing No.		A	
VI-S12-01 - VI-S12-02			

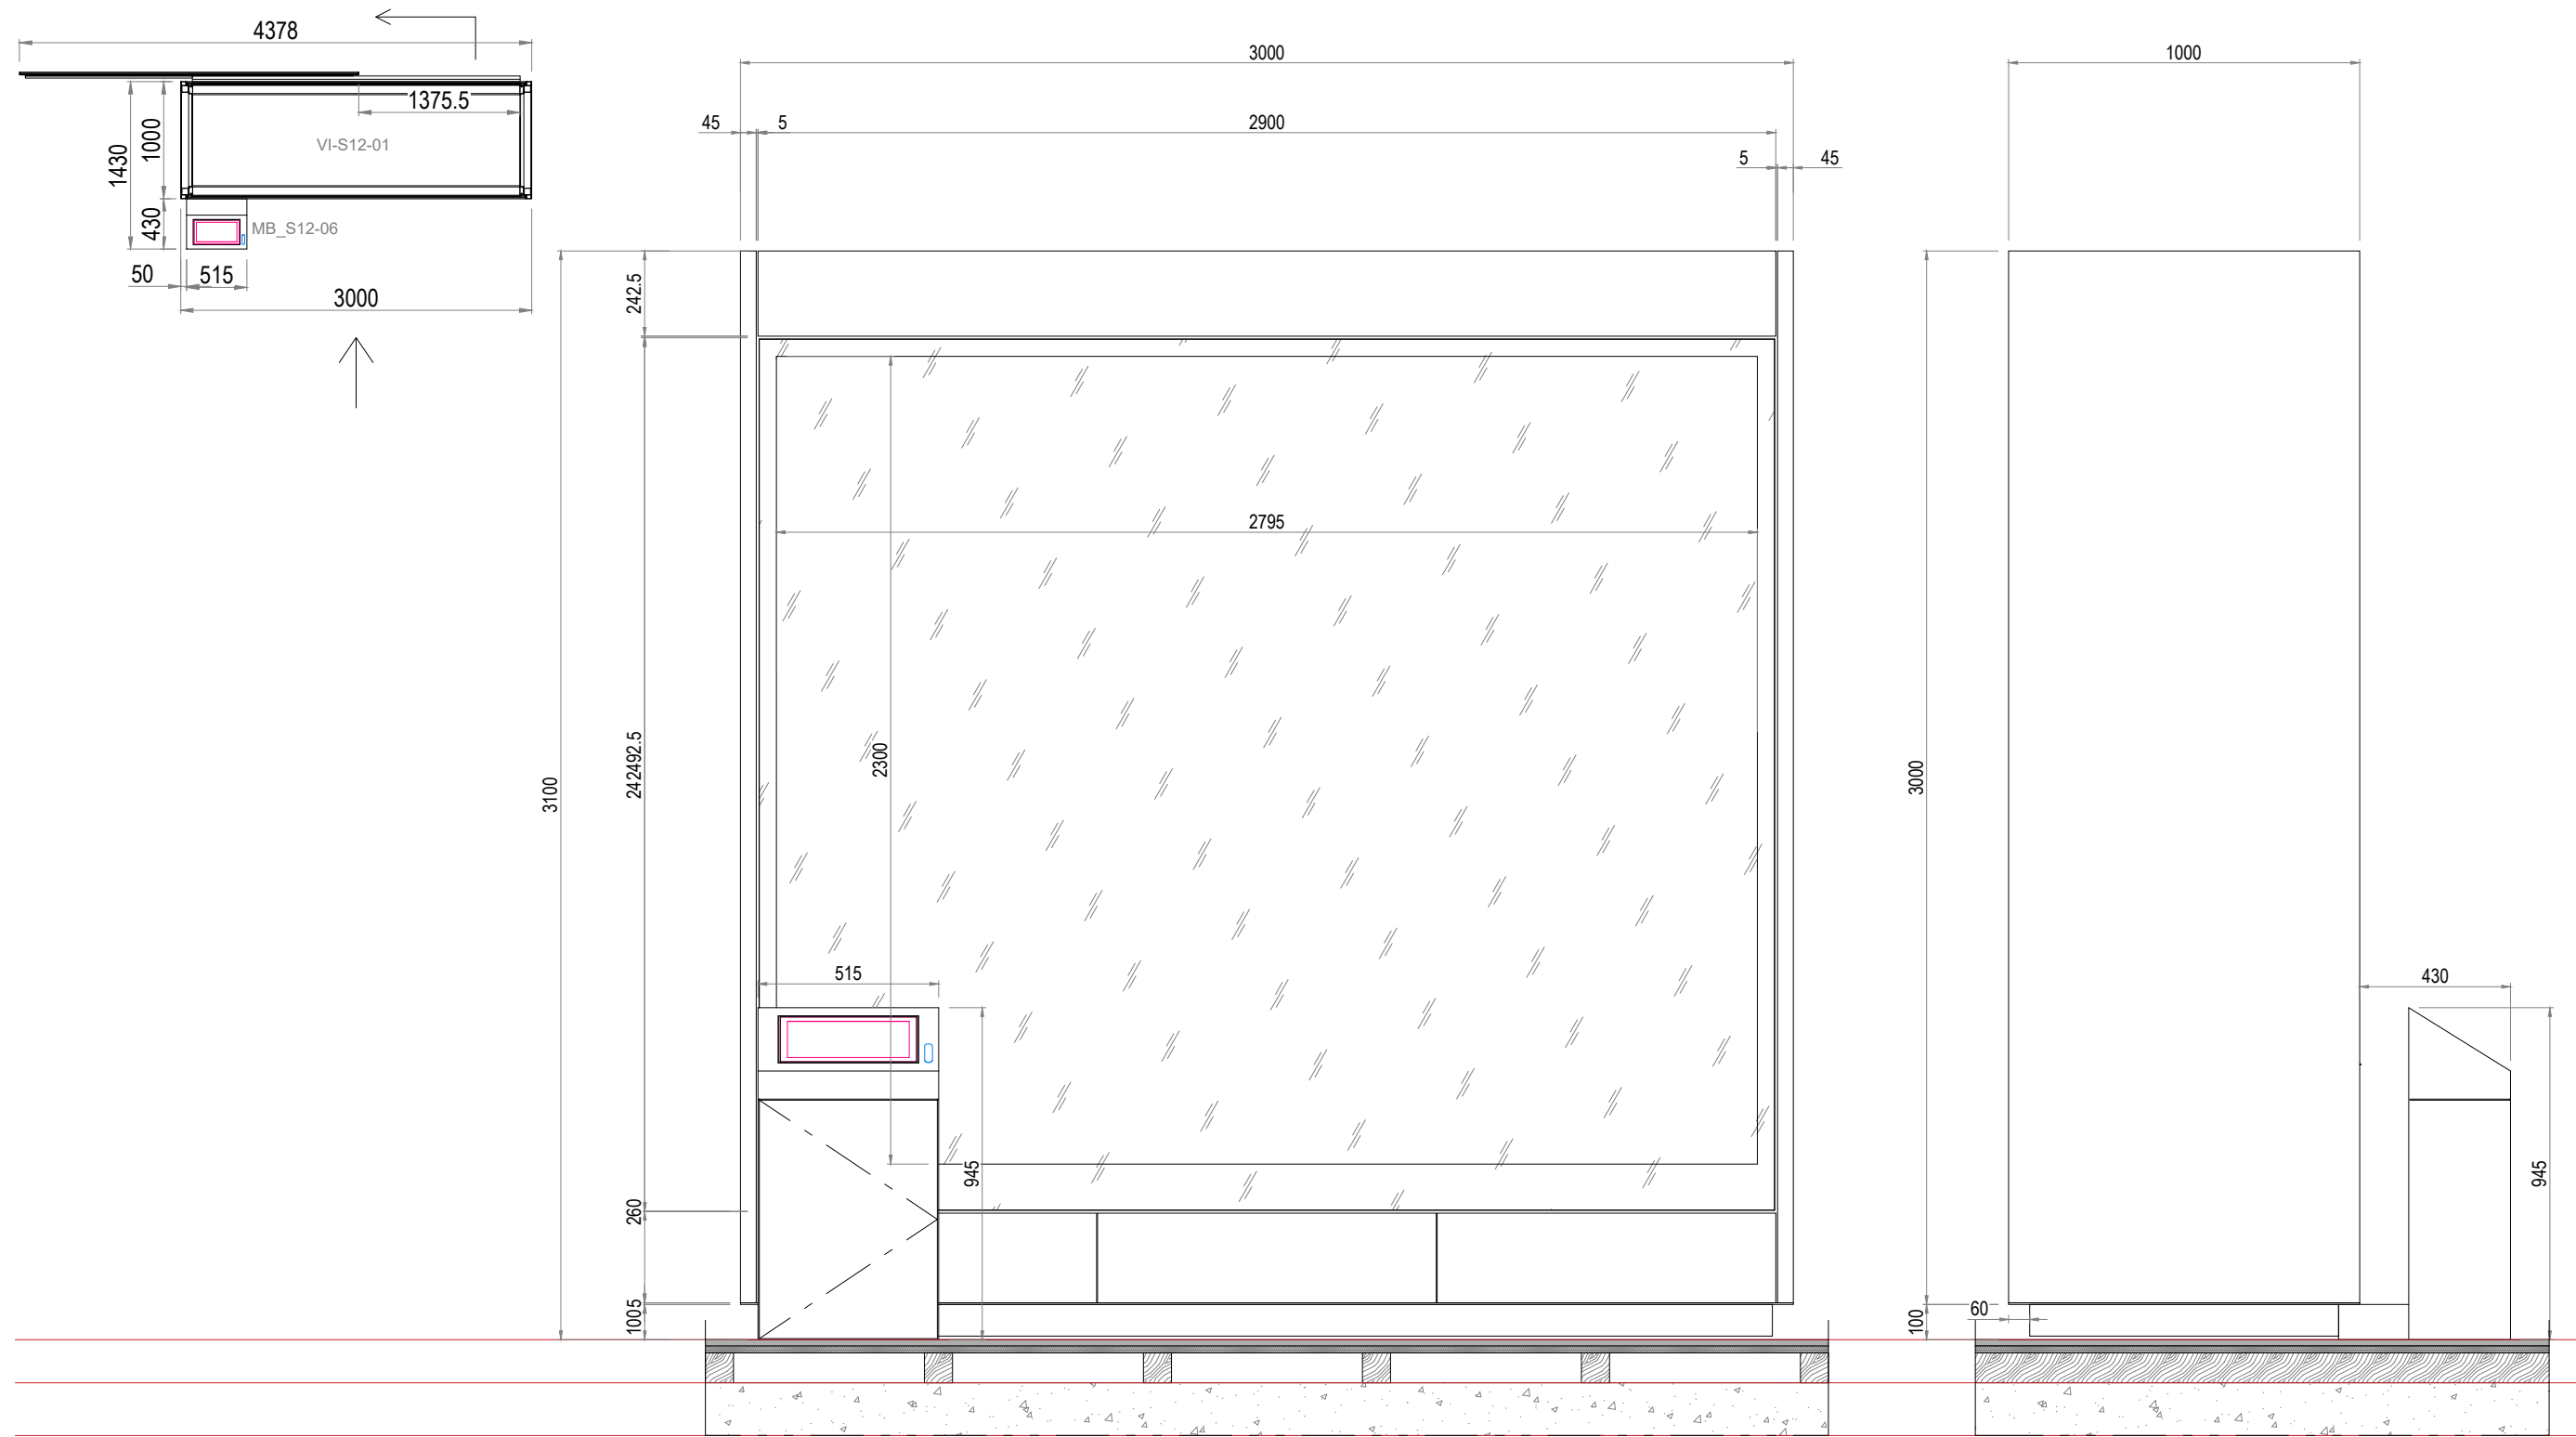

01 VI-S12-01
VUE DE FACE

02 VI-S12-01
VUE DE CÔTÉ

lamparredo
METAL DESIGN CREATIONS
A MESTIERI COMPANY




Proprietary Note / Diritti d'autore
The copyright of this drawing remains with us. No copies may be taken without our written consent nor the drawing made available to third parties. Legal action will be taken in case of breach of the above requirement.
I diritti d'autore di questo disegno sono di nostra proprietà. Nessuna copia può essere fatta senza il nostro consenso scritto, né alcun disegno può essere messo a disposizione di terzi. In caso di violazione di quanto prima, saranno intraprese azioni legali a tutela della nostra società.

POIDS TOTAL ESTIME: 1920 KG

Client
CENTRE DES MONUMENTS NATIONAUX
Project
PALAIS DU TAU
REIMS - FR



Drawing Title
SC01
R+1 S12
VI-S12-01 - VI-S12-02
VUES GÉNÉRALES



15/09/2025		FB	GC	
Date	Description	Drm	Chk	App
Design Scale (A3 size) 1:20	Revision No. A			
Drawing No. VI-S12-01 - VI-S12-02				

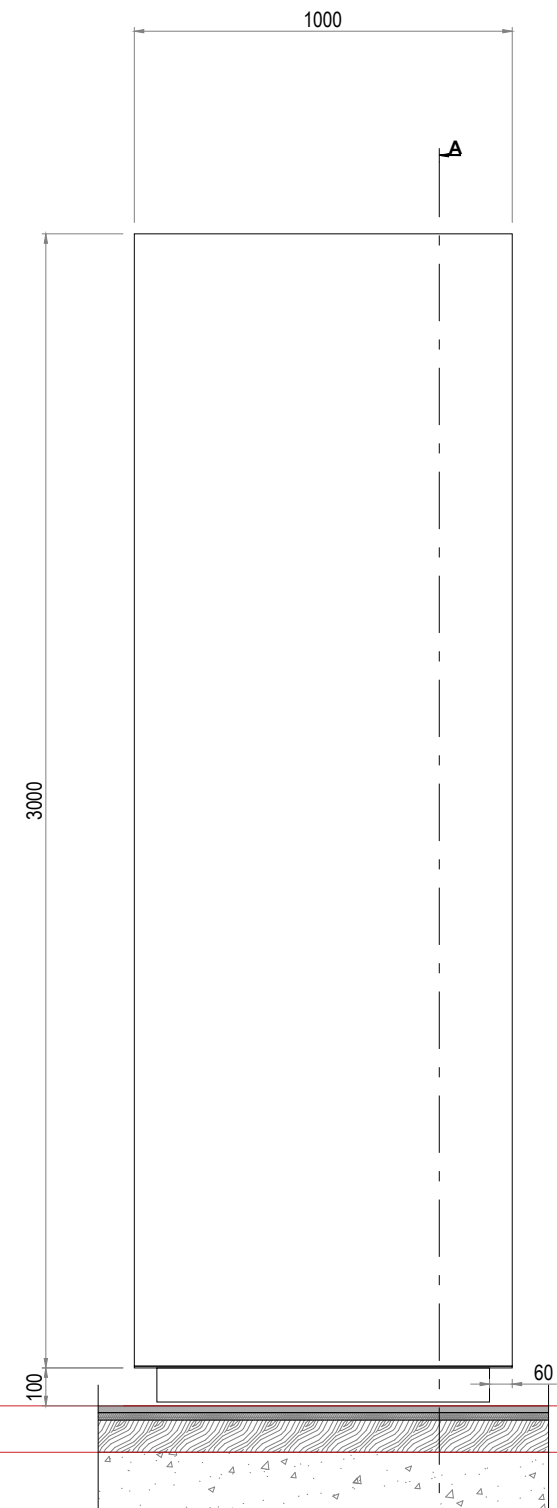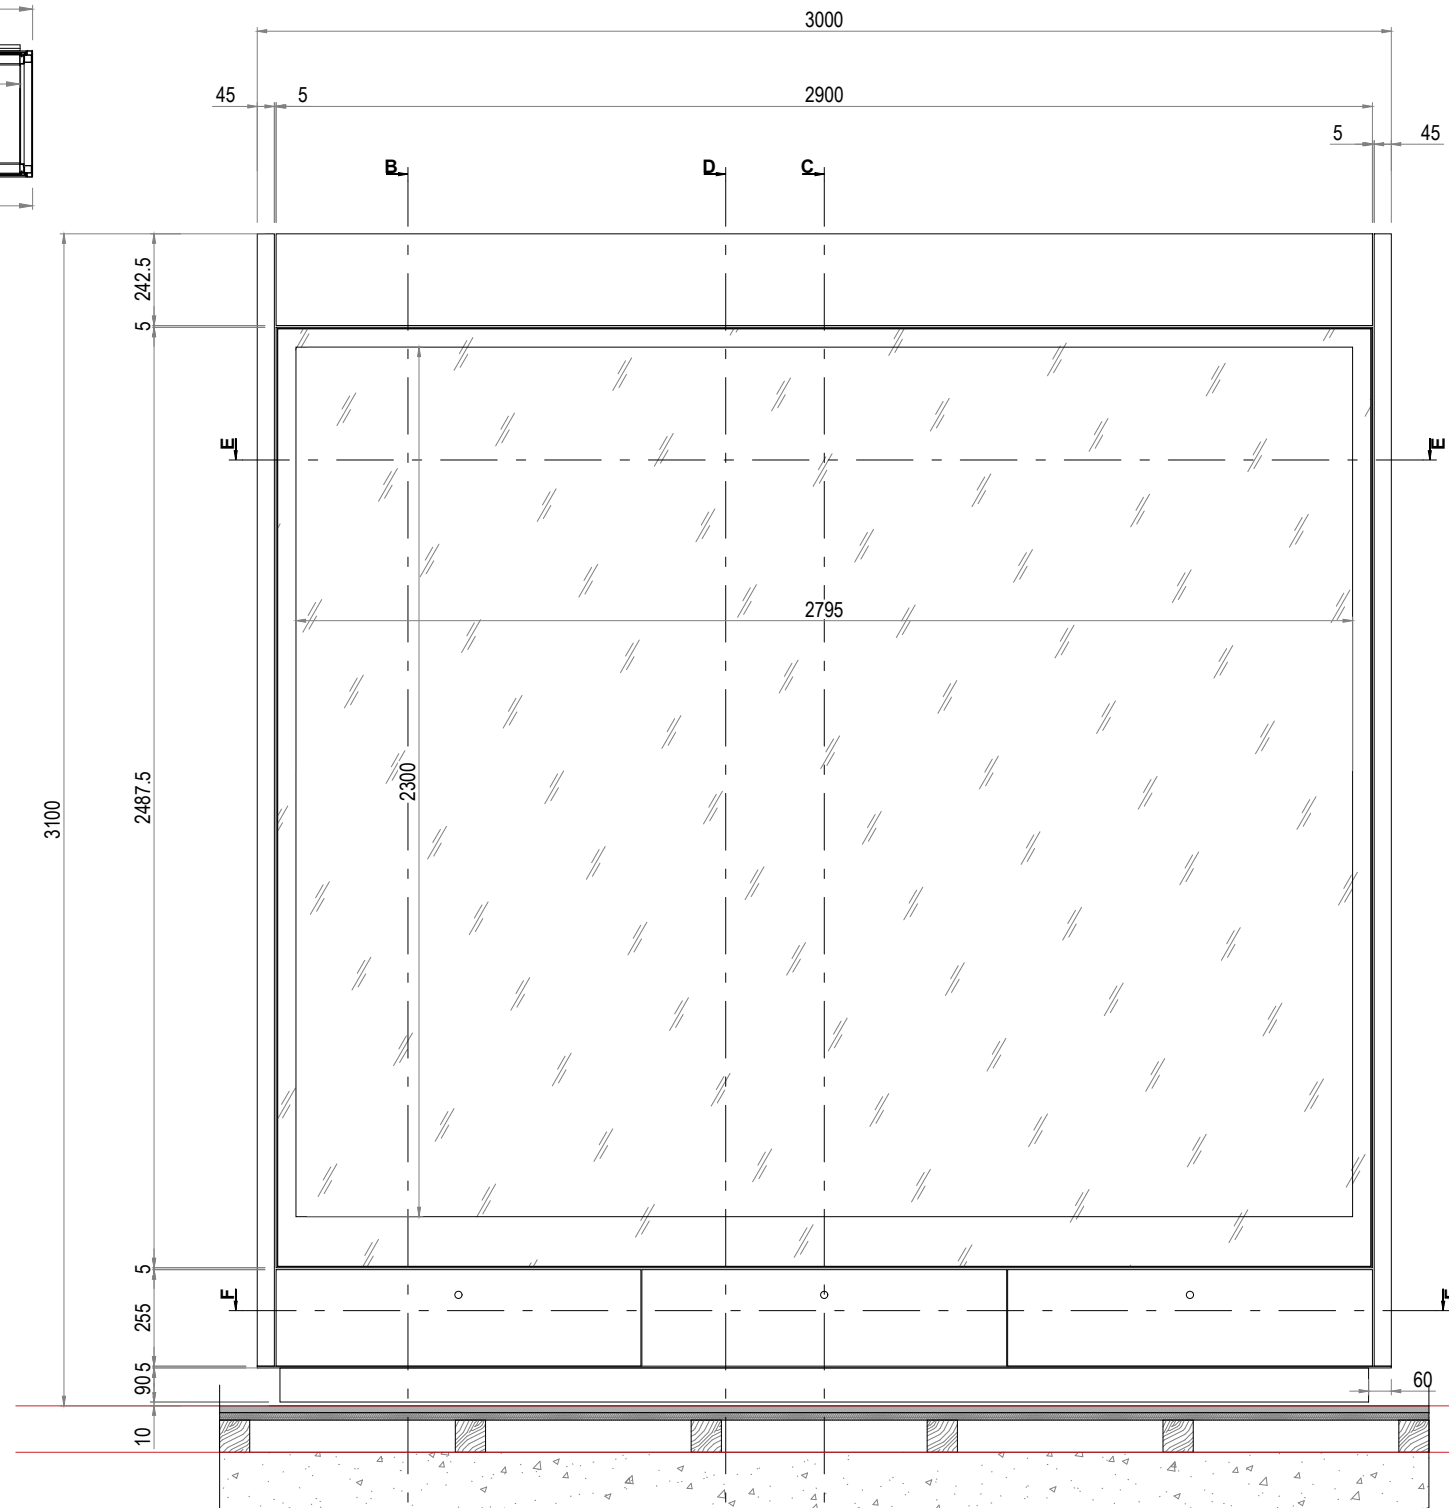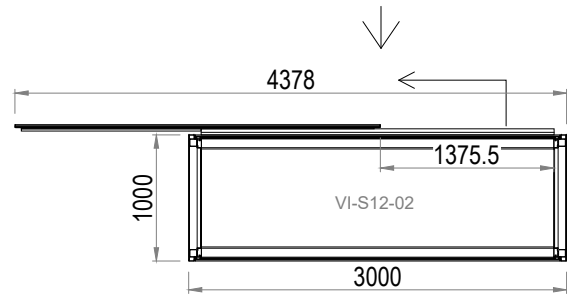

01 VI-S12-02 B
VUE DE FACE

02 VI-S12-02 A
VUE DE CÔTÉ

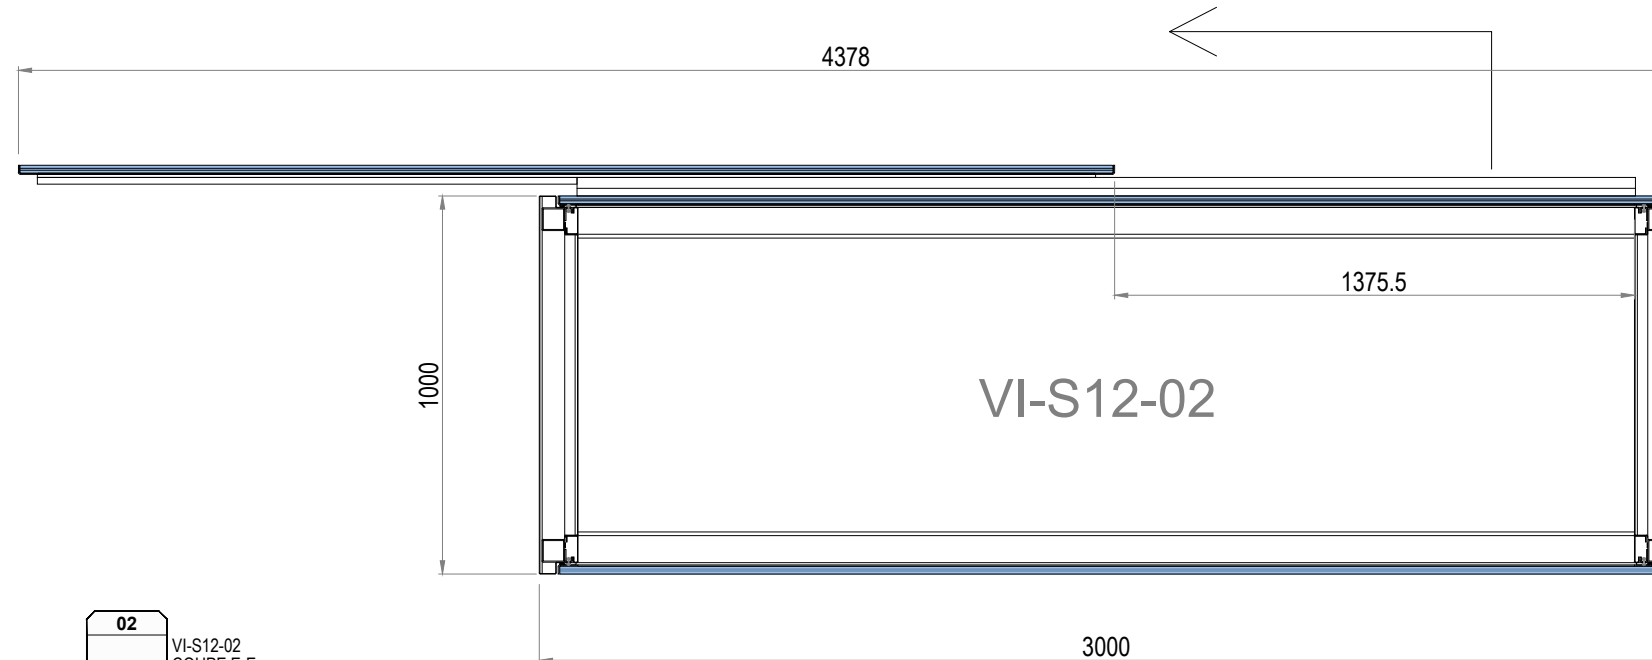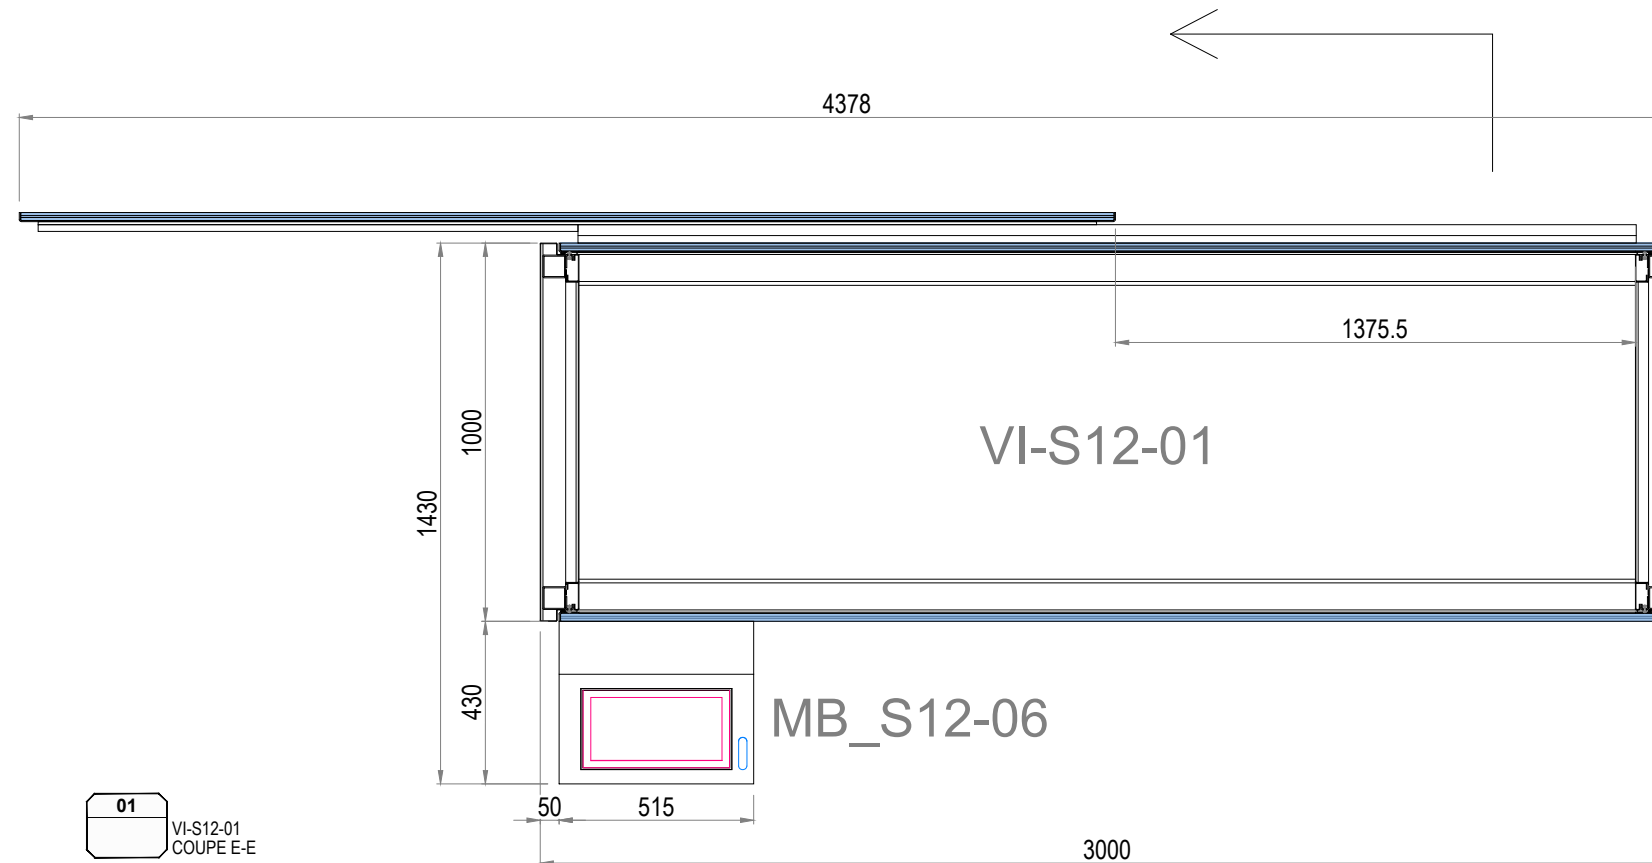

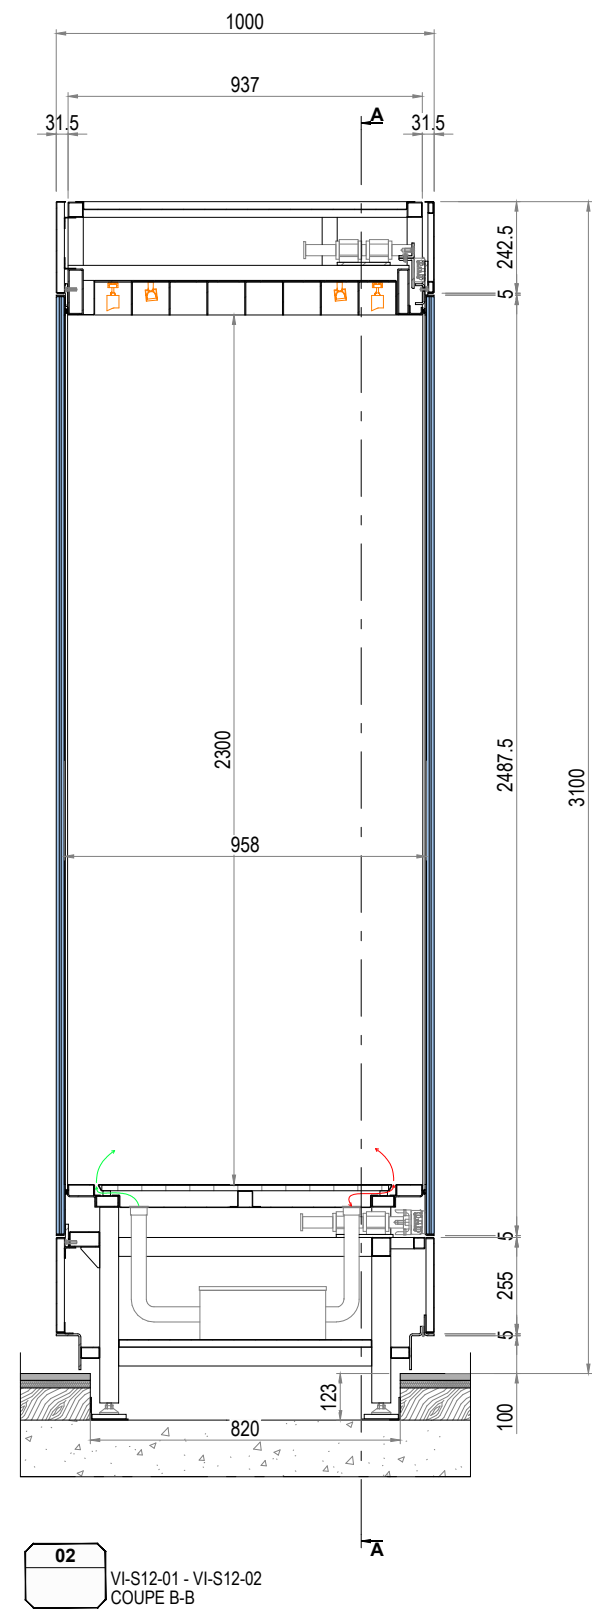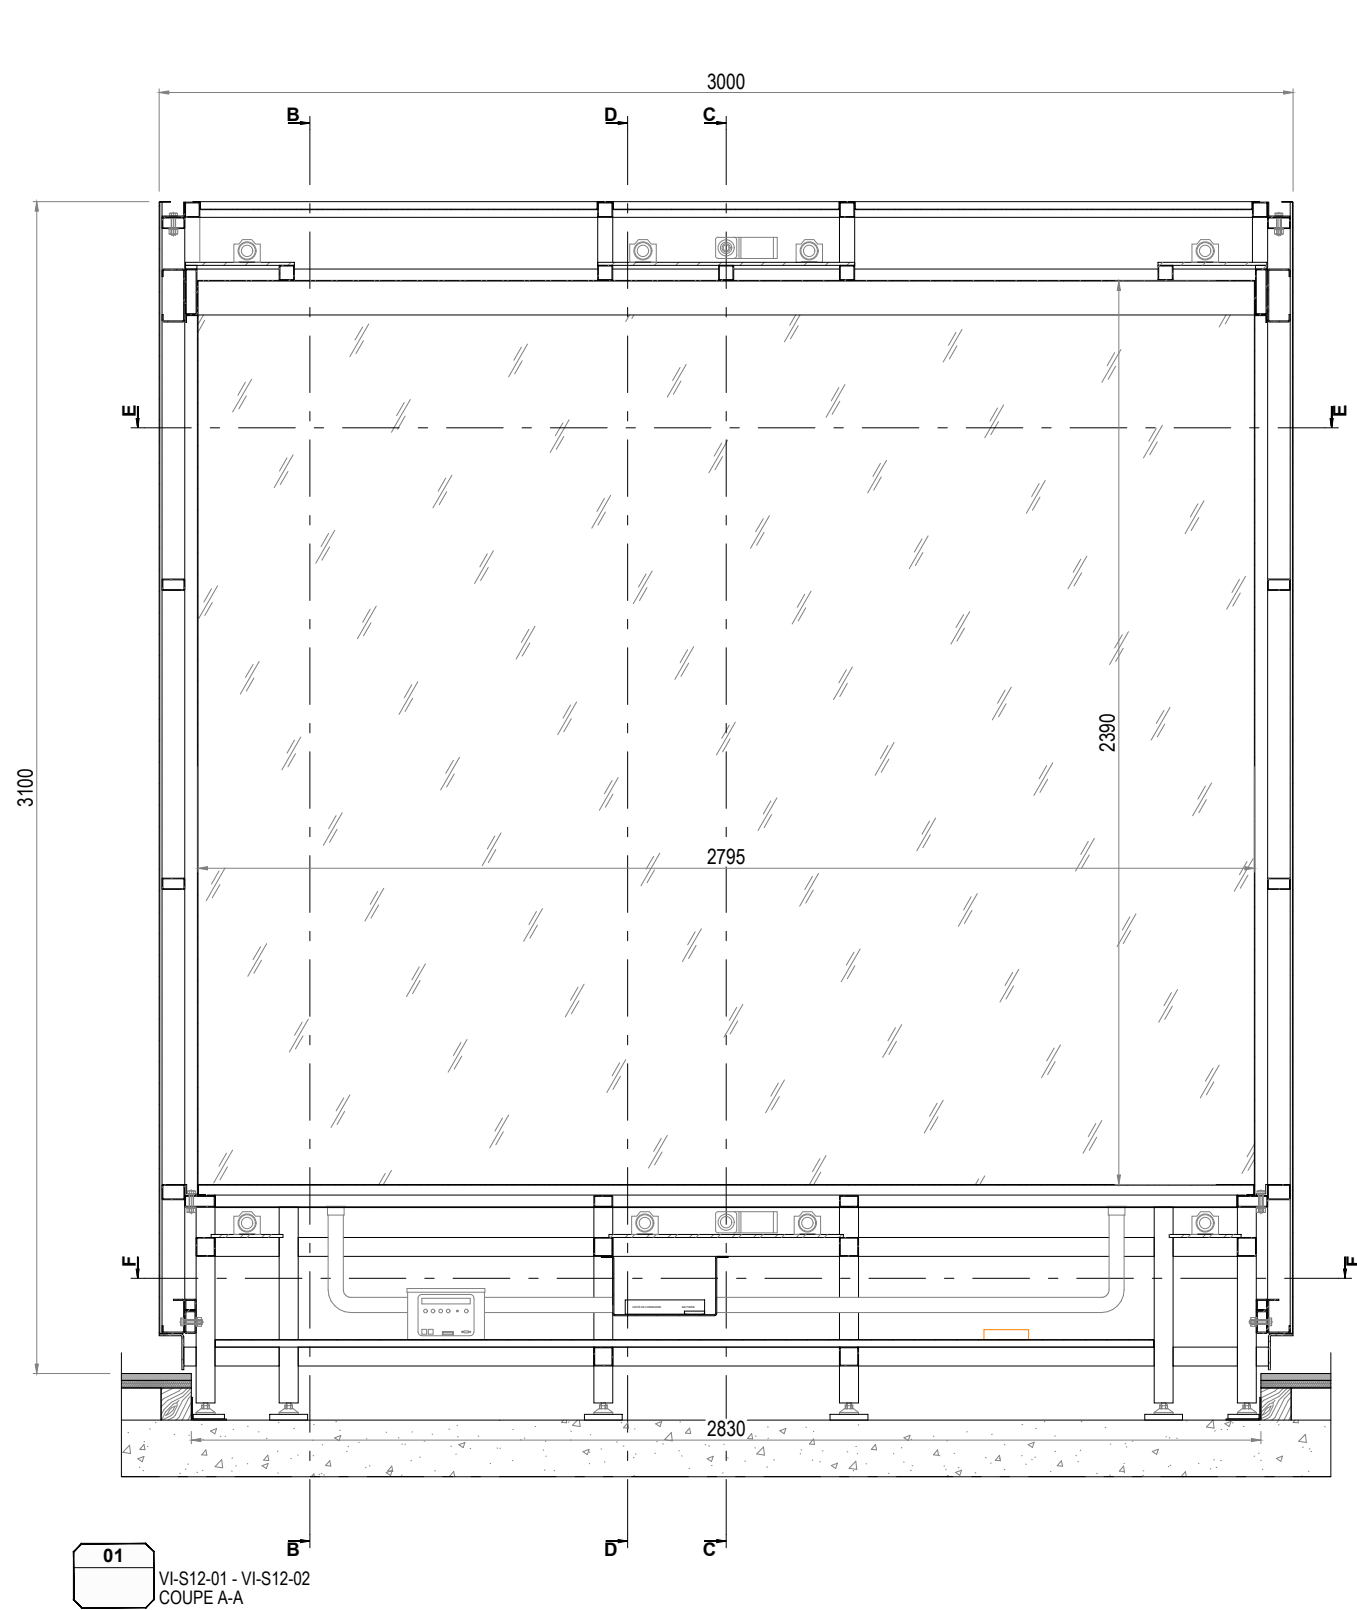

lamparredo
METAL DESIGN CREATIONS
A MESTIERI COMPANY


Proprietary Note / Diritti d'autore
The copyright of this drawing remains with us. No copies may be taken without our written consent nor the drawing made available to third parties. Legal action will be taken in case of breach of the above requirement.
I diritti d'autore di questo disegno sono di nostra proprietà. Nessuna copia può essere fatta senza il nostro consenso scritto, né alcun disegno può essere messo a disposizione di terzi. In caso di violazione di quanto prima, saranno intraprese azioni legali a tutela della nostra società.

POIDS TOTAL ESTIME: 1920 KG


Client
CENTRE DES MONUMENTS NATIONAUX
Project
PALAIS DU TAU
REIMS - FR

Drawing Title
SC01
R+1 S12
VI-S12-01 - VI-S12-02
COUPE

15/09/2025		FB	GC	
Date	Description	Drm	Chk	App
Design Scale (A3 size) 1:20		Revision No. A		
Drawing No. VI-S12-01 - VI-S12-02				

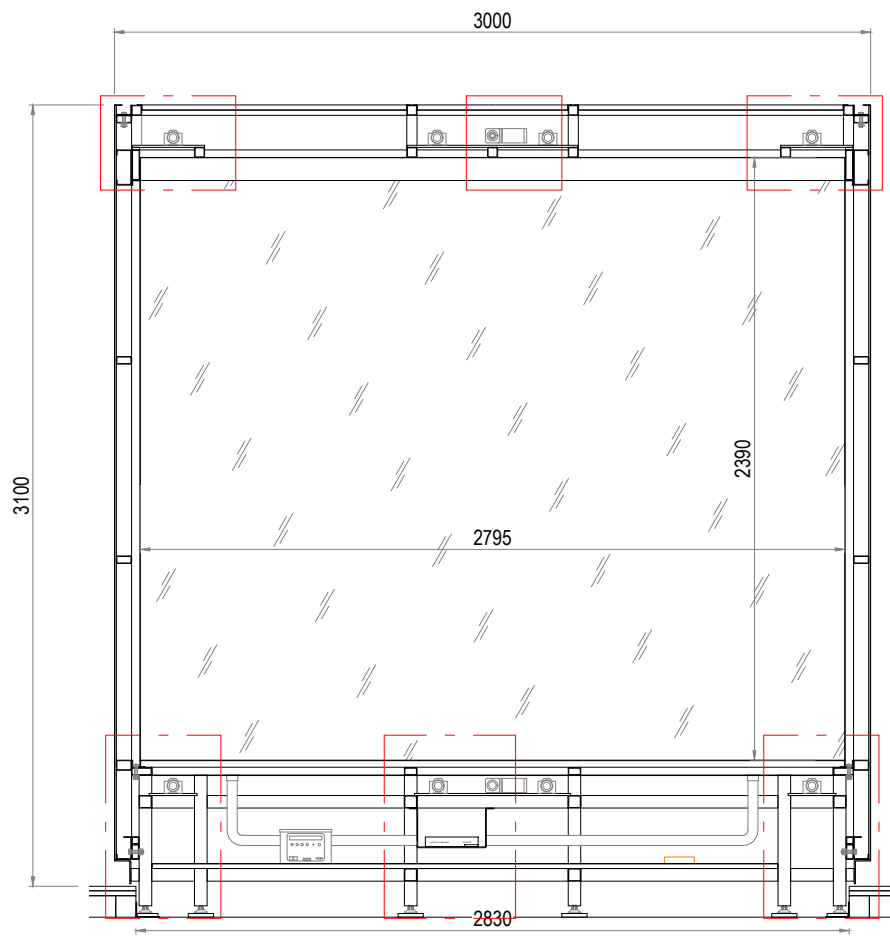

01
COUPE A-A

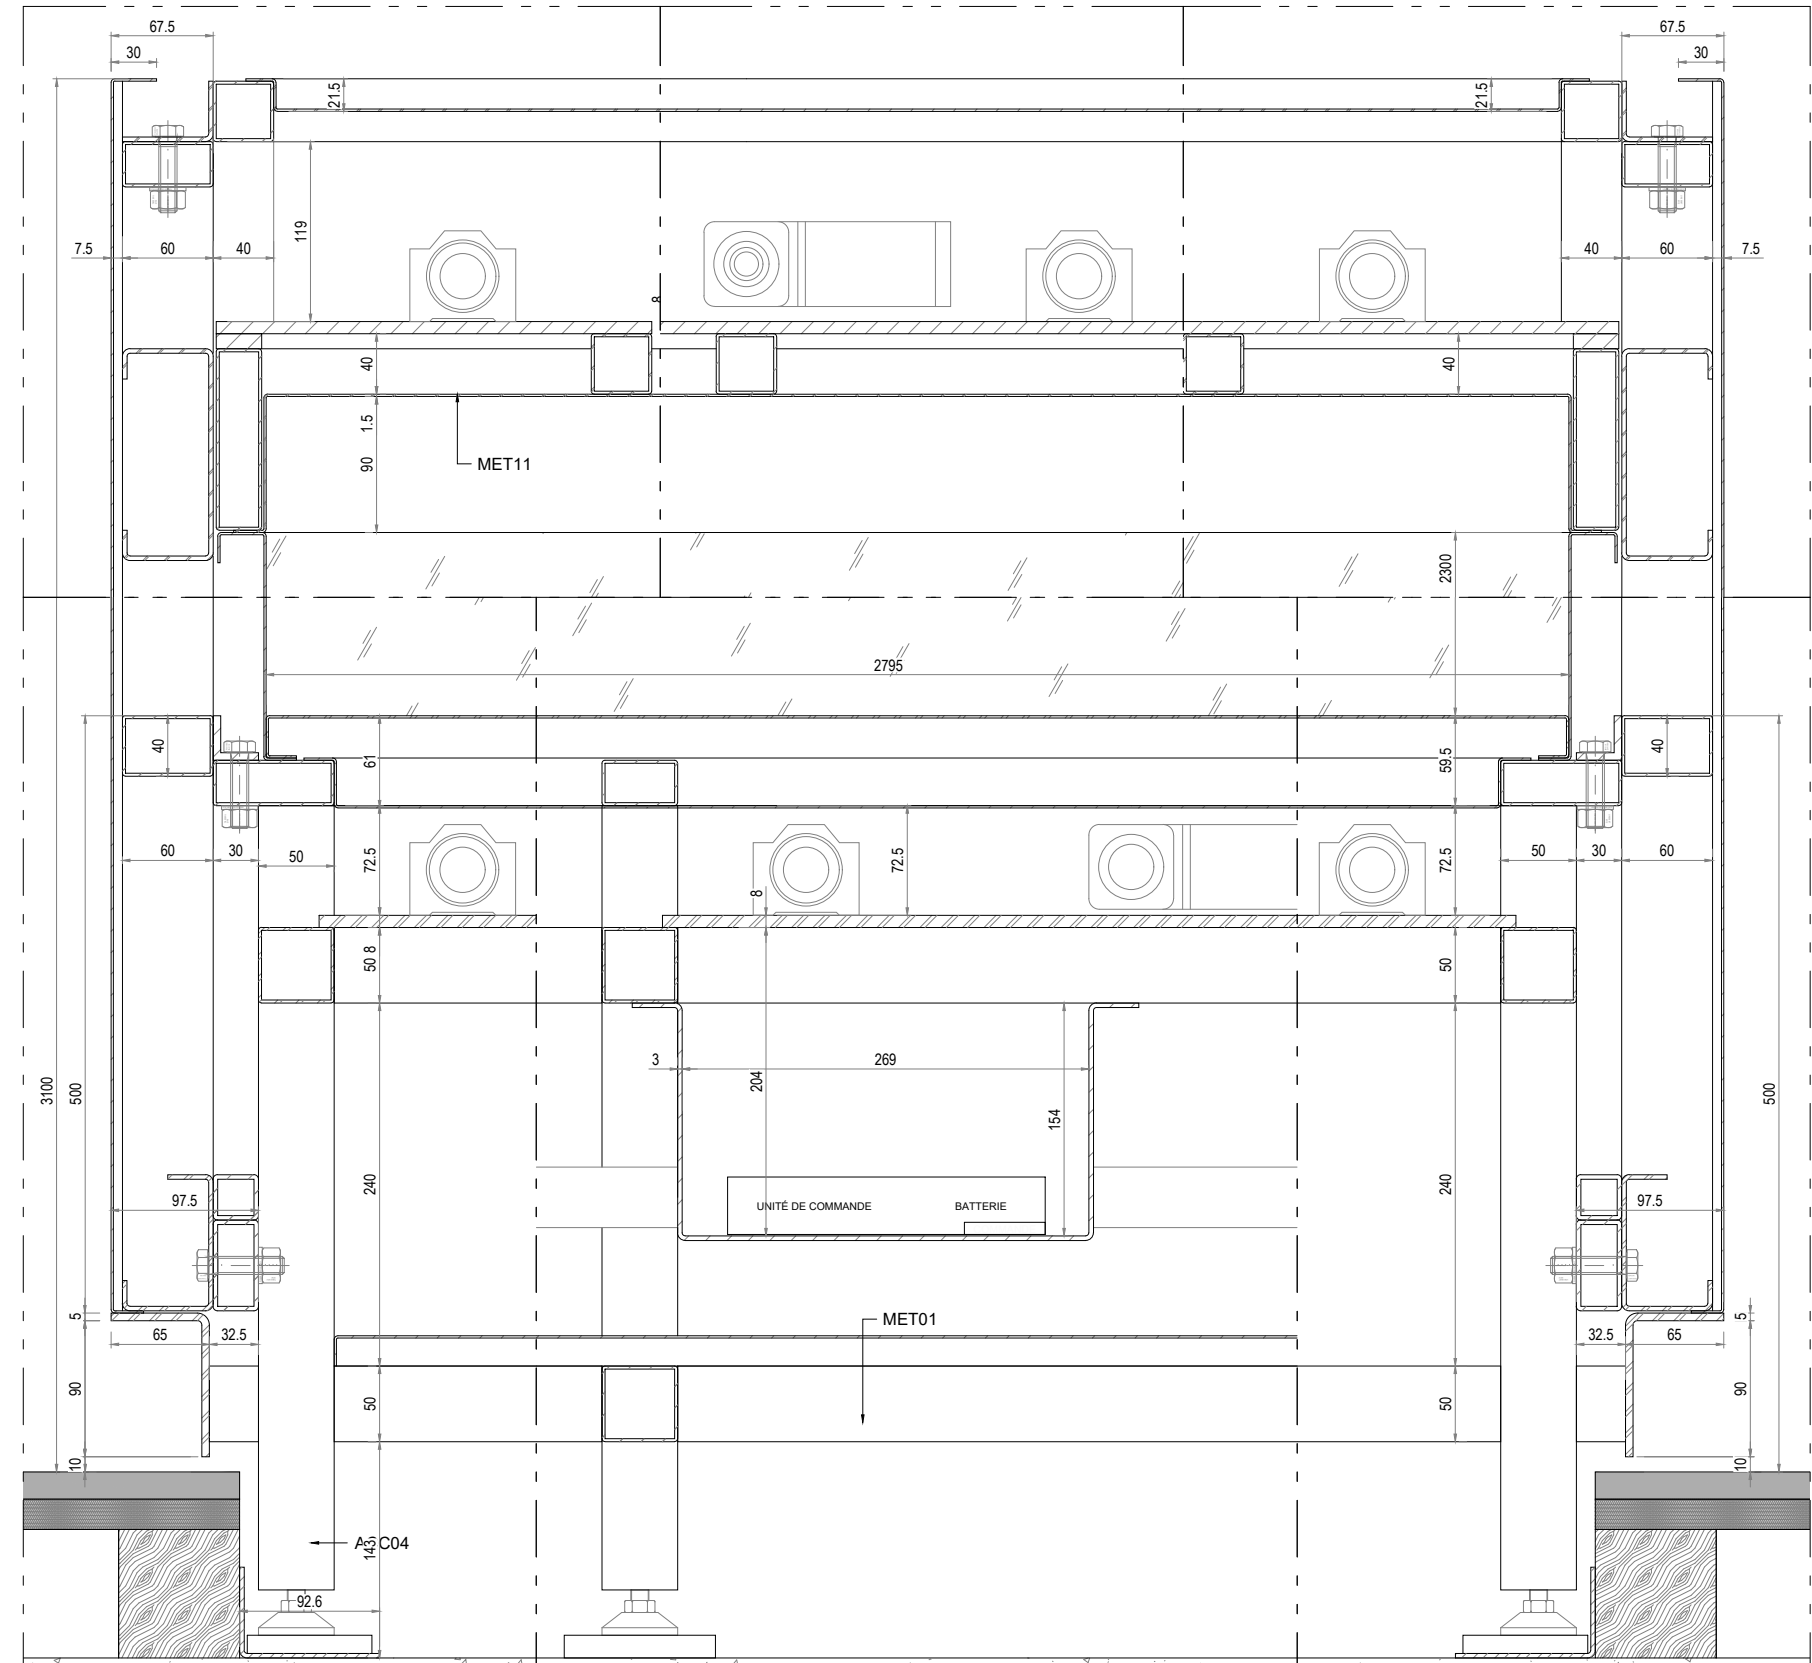

02
DETAIL A-A

lamparredo
METAL DESIGN CREATIONS
A MESTIERI COMPANY


Proprietary Note / Diritti d'autore
The copyright of this drawing remains with us. No copies may be taken without our written consent nor the drawing made available to third parties. Legal action will be taken in case of breach of the above requirement.
I diritti d'autore di questo disegno sono di nostra proprietà. Nessuna copia può essere fatta senza il nostro consenso scritto, né alcun disegno può essere messo a disposizione di terzi. In caso di violazione di quanto prima, saranno intraprese azioni legali a tutela della nostra società.

POIDS TOTAL ESTIME: 1920 KG


Client
CENTRE DES MONUMENTS NATIONAUX
Project
**PALAIS DU TAU
REIMS - FR**

Drawing Title
**SC01
R+1 S12
VI-S12-01 - VI-S12-02
DETAIL A-A**

15/09/2025		FB		GC		.			
Date		Description		Drm		Chk		App	
Design Scale (A3 size)				Revision No.					
1:30 1:5				A					
Drawing No.									
VI-S12-01 - VI-S12-02									

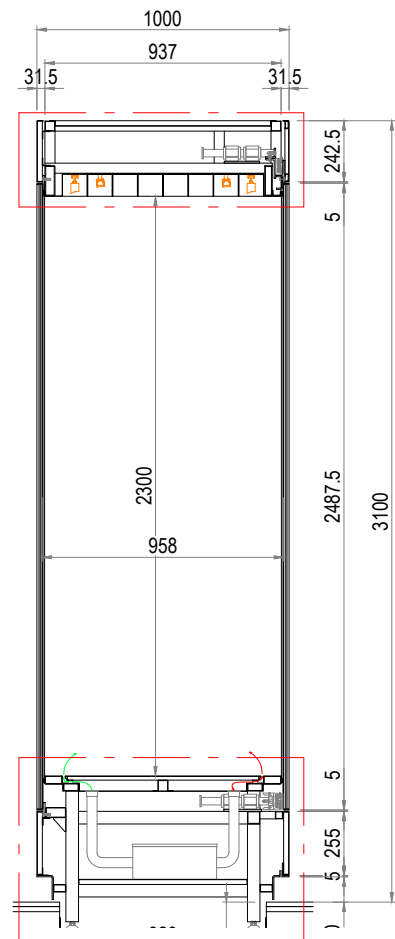

01
COUPE B-B

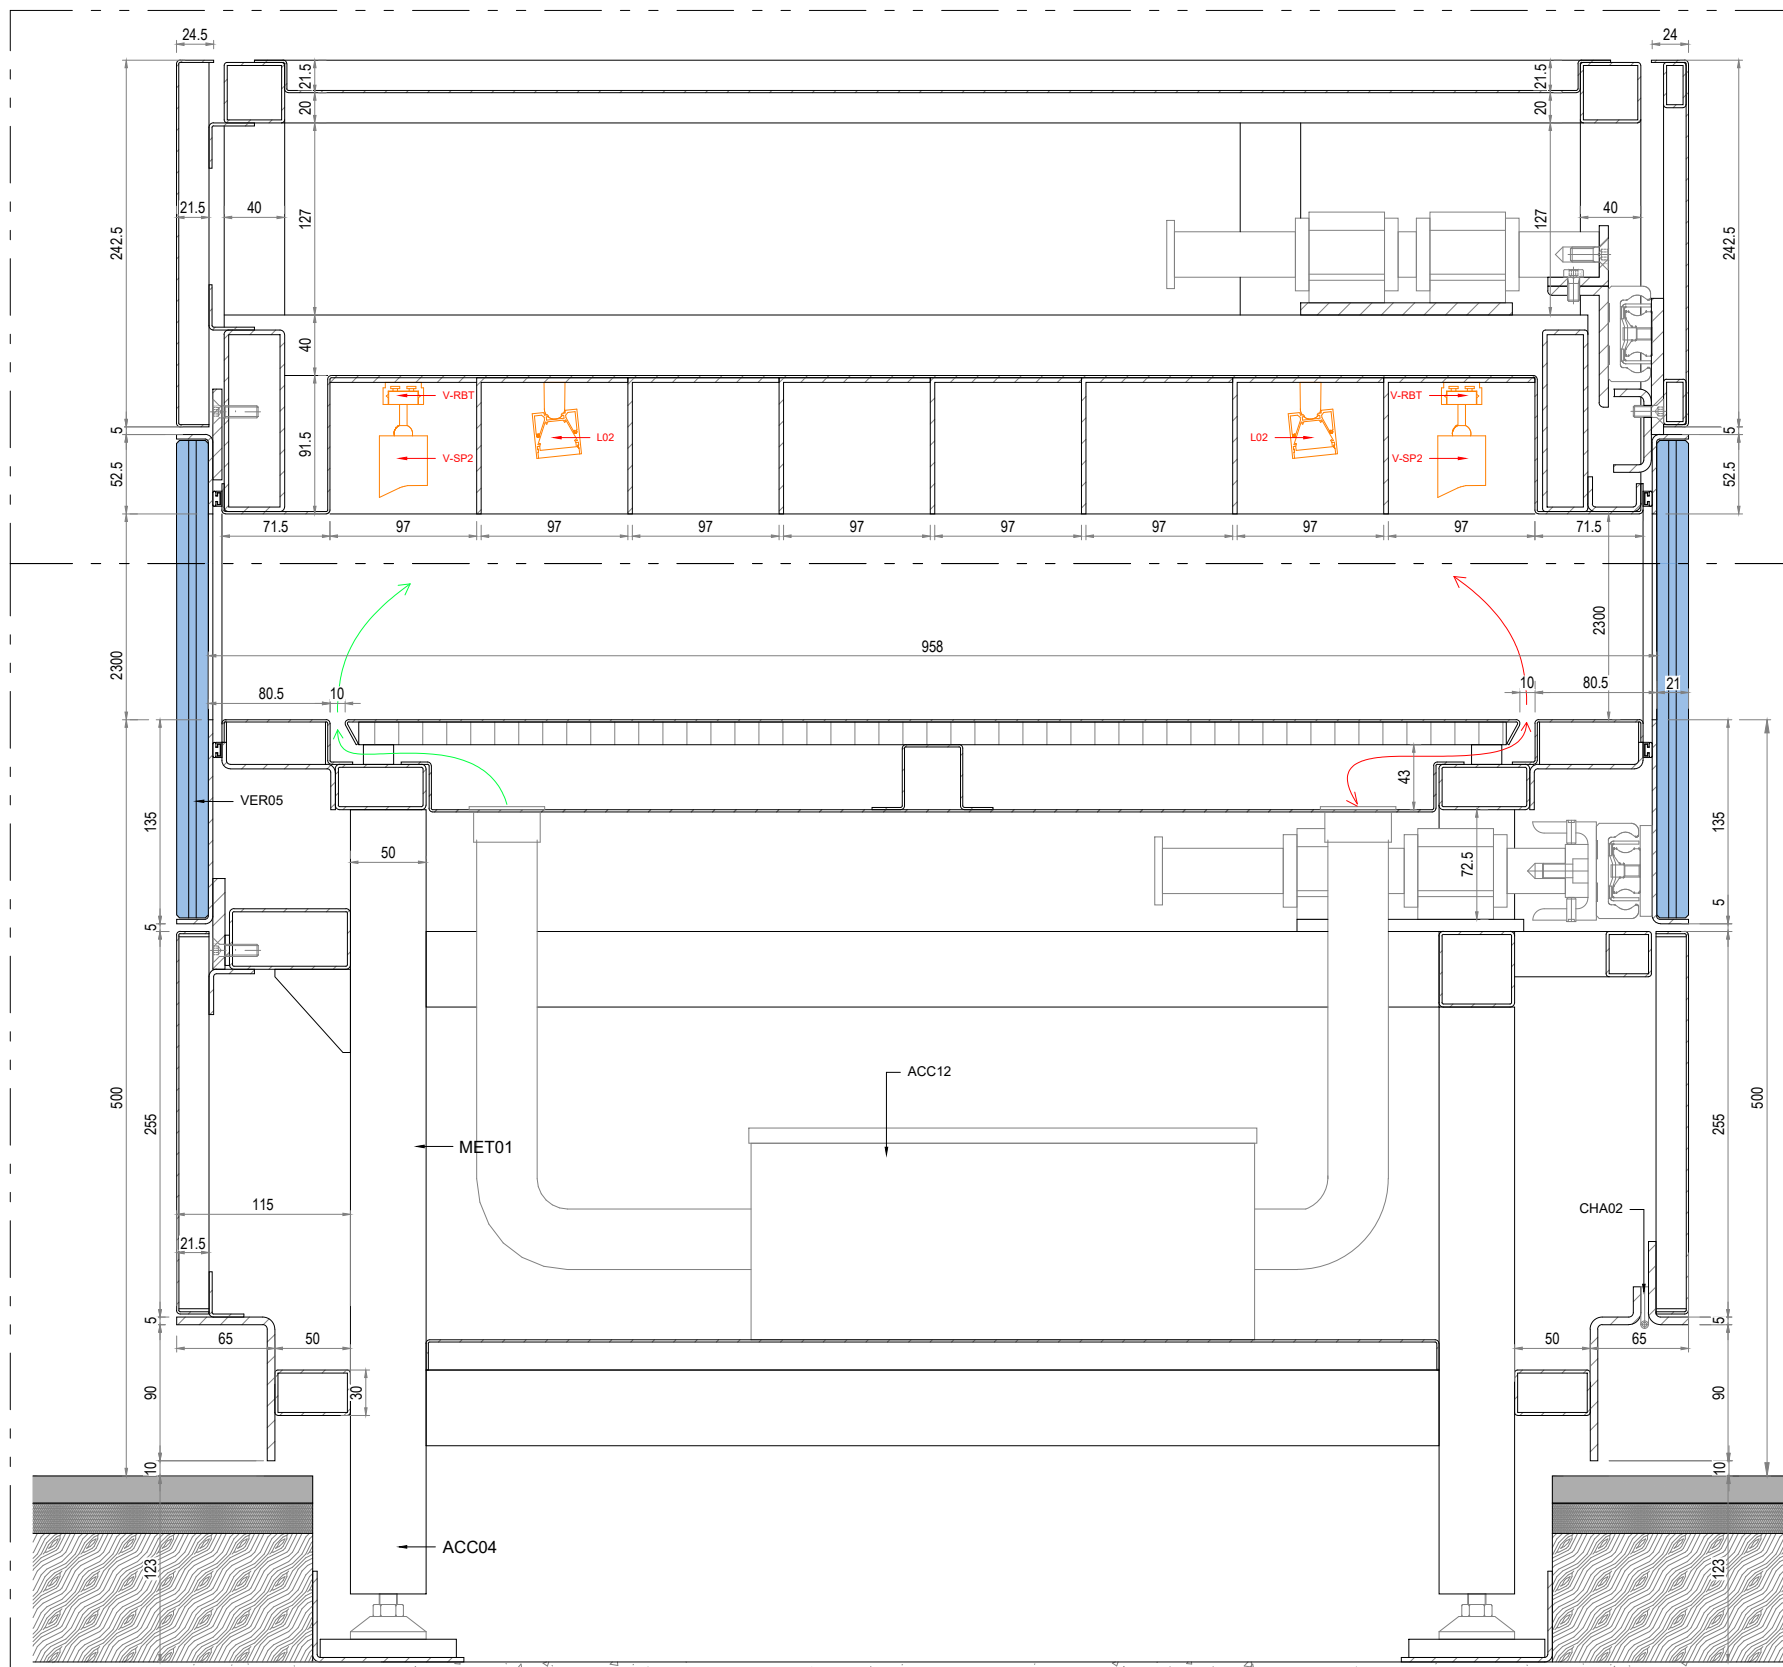

02
DETAIL B-B

lamparredo
METAL DESIGN CREATIONS
A MESTIERI COMPANY


Proprietary Note / Diritti d'autore
The copyright of this drawing remains with us. No copies may be taken without our written consent nor the drawing made available to third parties. Legal action will be taken in case of breach of the above requirement.
I diritti d'autore di questo disegno sono di nostra proprietà. Nessuna copia può essere fatta senza il nostro consenso scritto, né alcun disegno può essere messo a disposizione di terzi. In caso di violazione di quanto prima, saranno intraprese azioni legali a tutela della nostra società.

POIDS TOTAL ESTIME: 1920 KG

Client
CENTRE DES MONUMENTS NATIONAUX
Project
PALAIS DU TAU
REIMS - FR


Drawing Title
SC01
R+1 S12
VI-S12-01 - VI-S12-02
DETAIL B-B

15/09/2025	Date	Description	FB	GC
1:30 1:5	Design Scale (A3 size)	Revision No.	Dm	Chk
Drawing No.		A		
VI-S12-01 - VI-S12-02				

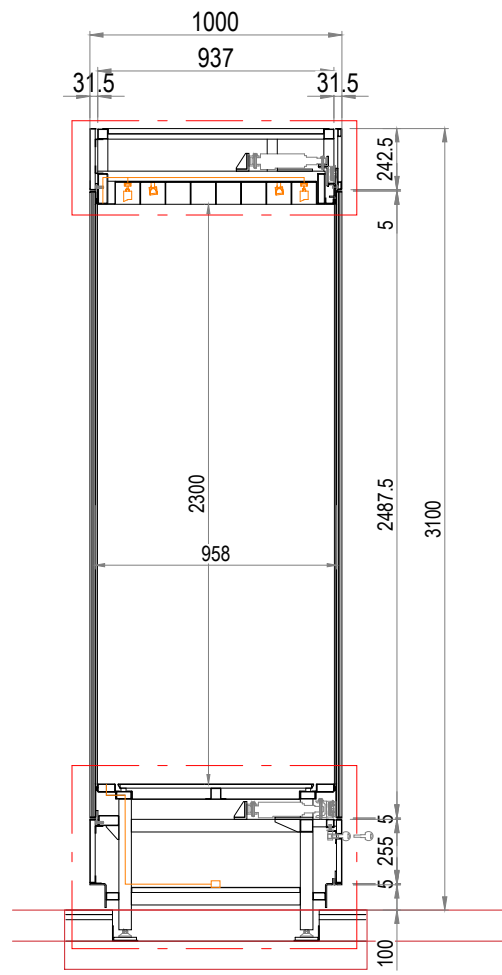

01
COUPE C-C

02
DETAIL C-C

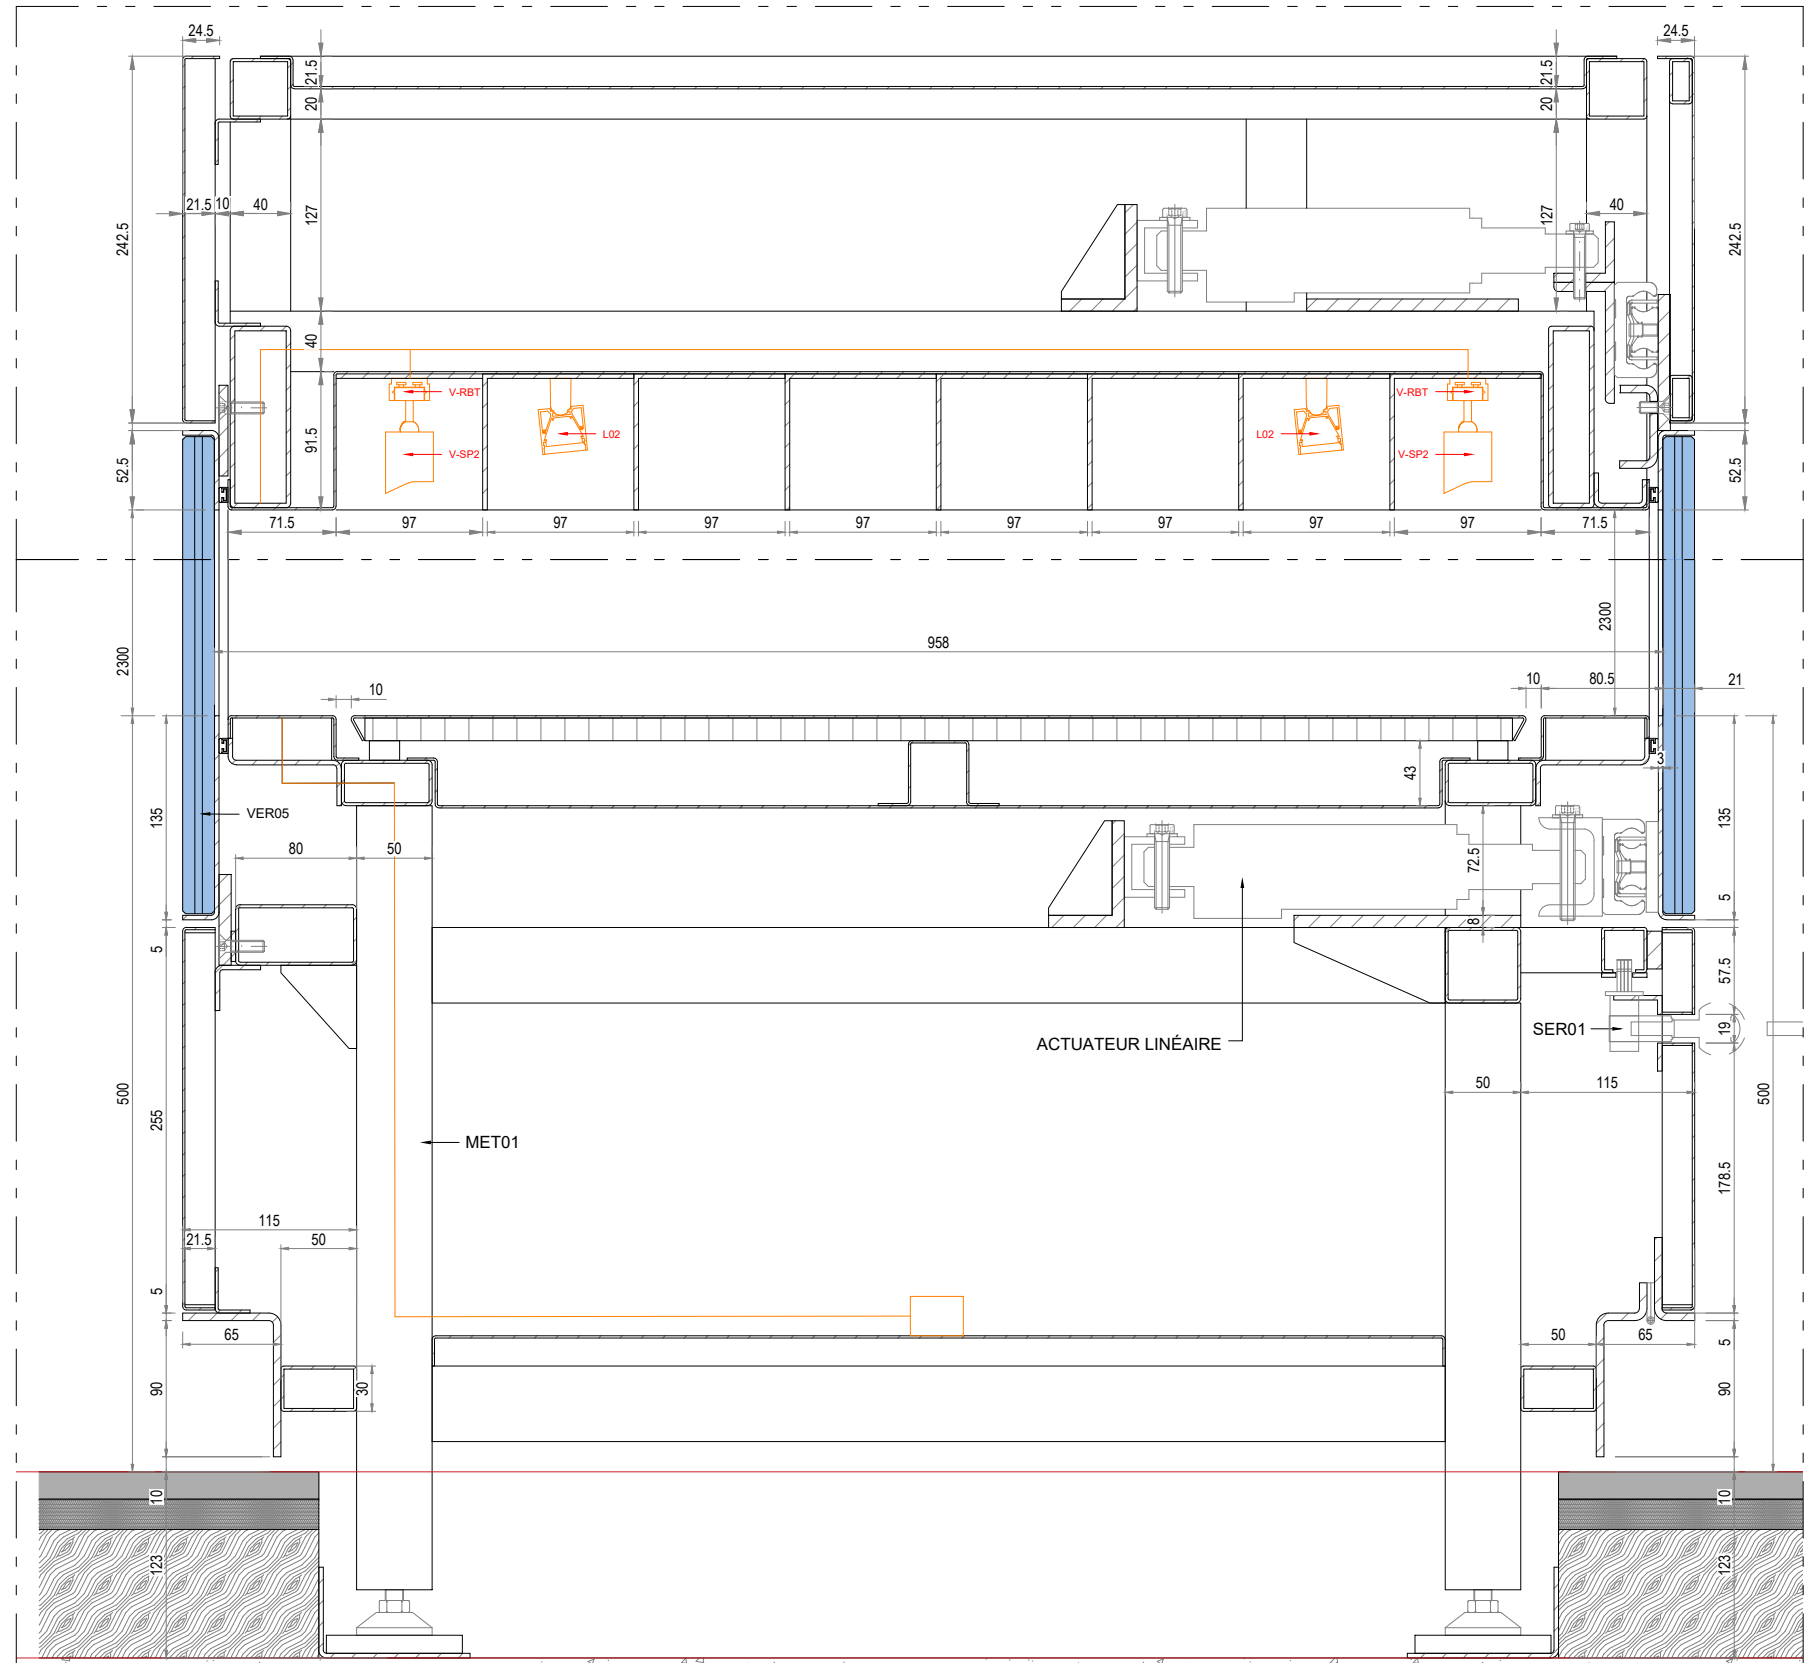

lamparredo
METAL DESIGN CREATIONS
A MESTIERI COMPANY




Proprietary Note / Diritti d'autore
The copyright of this drawing remains with us. No copies may be taken without our written consent nor the drawing made available to third parties. Legal action will be taken in case of breach of the above requirement.
I diritti d'autore di questo disegno sono di nostra proprietà. Nessuna copia può essere fatta senza il nostro consenso scritto, né alcun disegno può essere messo a disposizione di terzi. In caso di violazione di quanto prima, saranno intraprese azioni legali a tutela della nostra società.


POIDS TOTAL ESTIME: 1920 KG

Client
CENTRE DES MONUMENTS NATIONAUX
Project
PALAIS DU TAU
REIMS - FR


Drawing Title
SC01
R+1 S12
VI-S12-01 - VI-S12-02
DETAIL C-C

15/09/2025	Date	Description	FB	GC
1:30 1:5	Design Scale (A3 size)	Revision No.	Chk	App
Drawing No.		A		
VI-S12-01 - VI-S12-02				

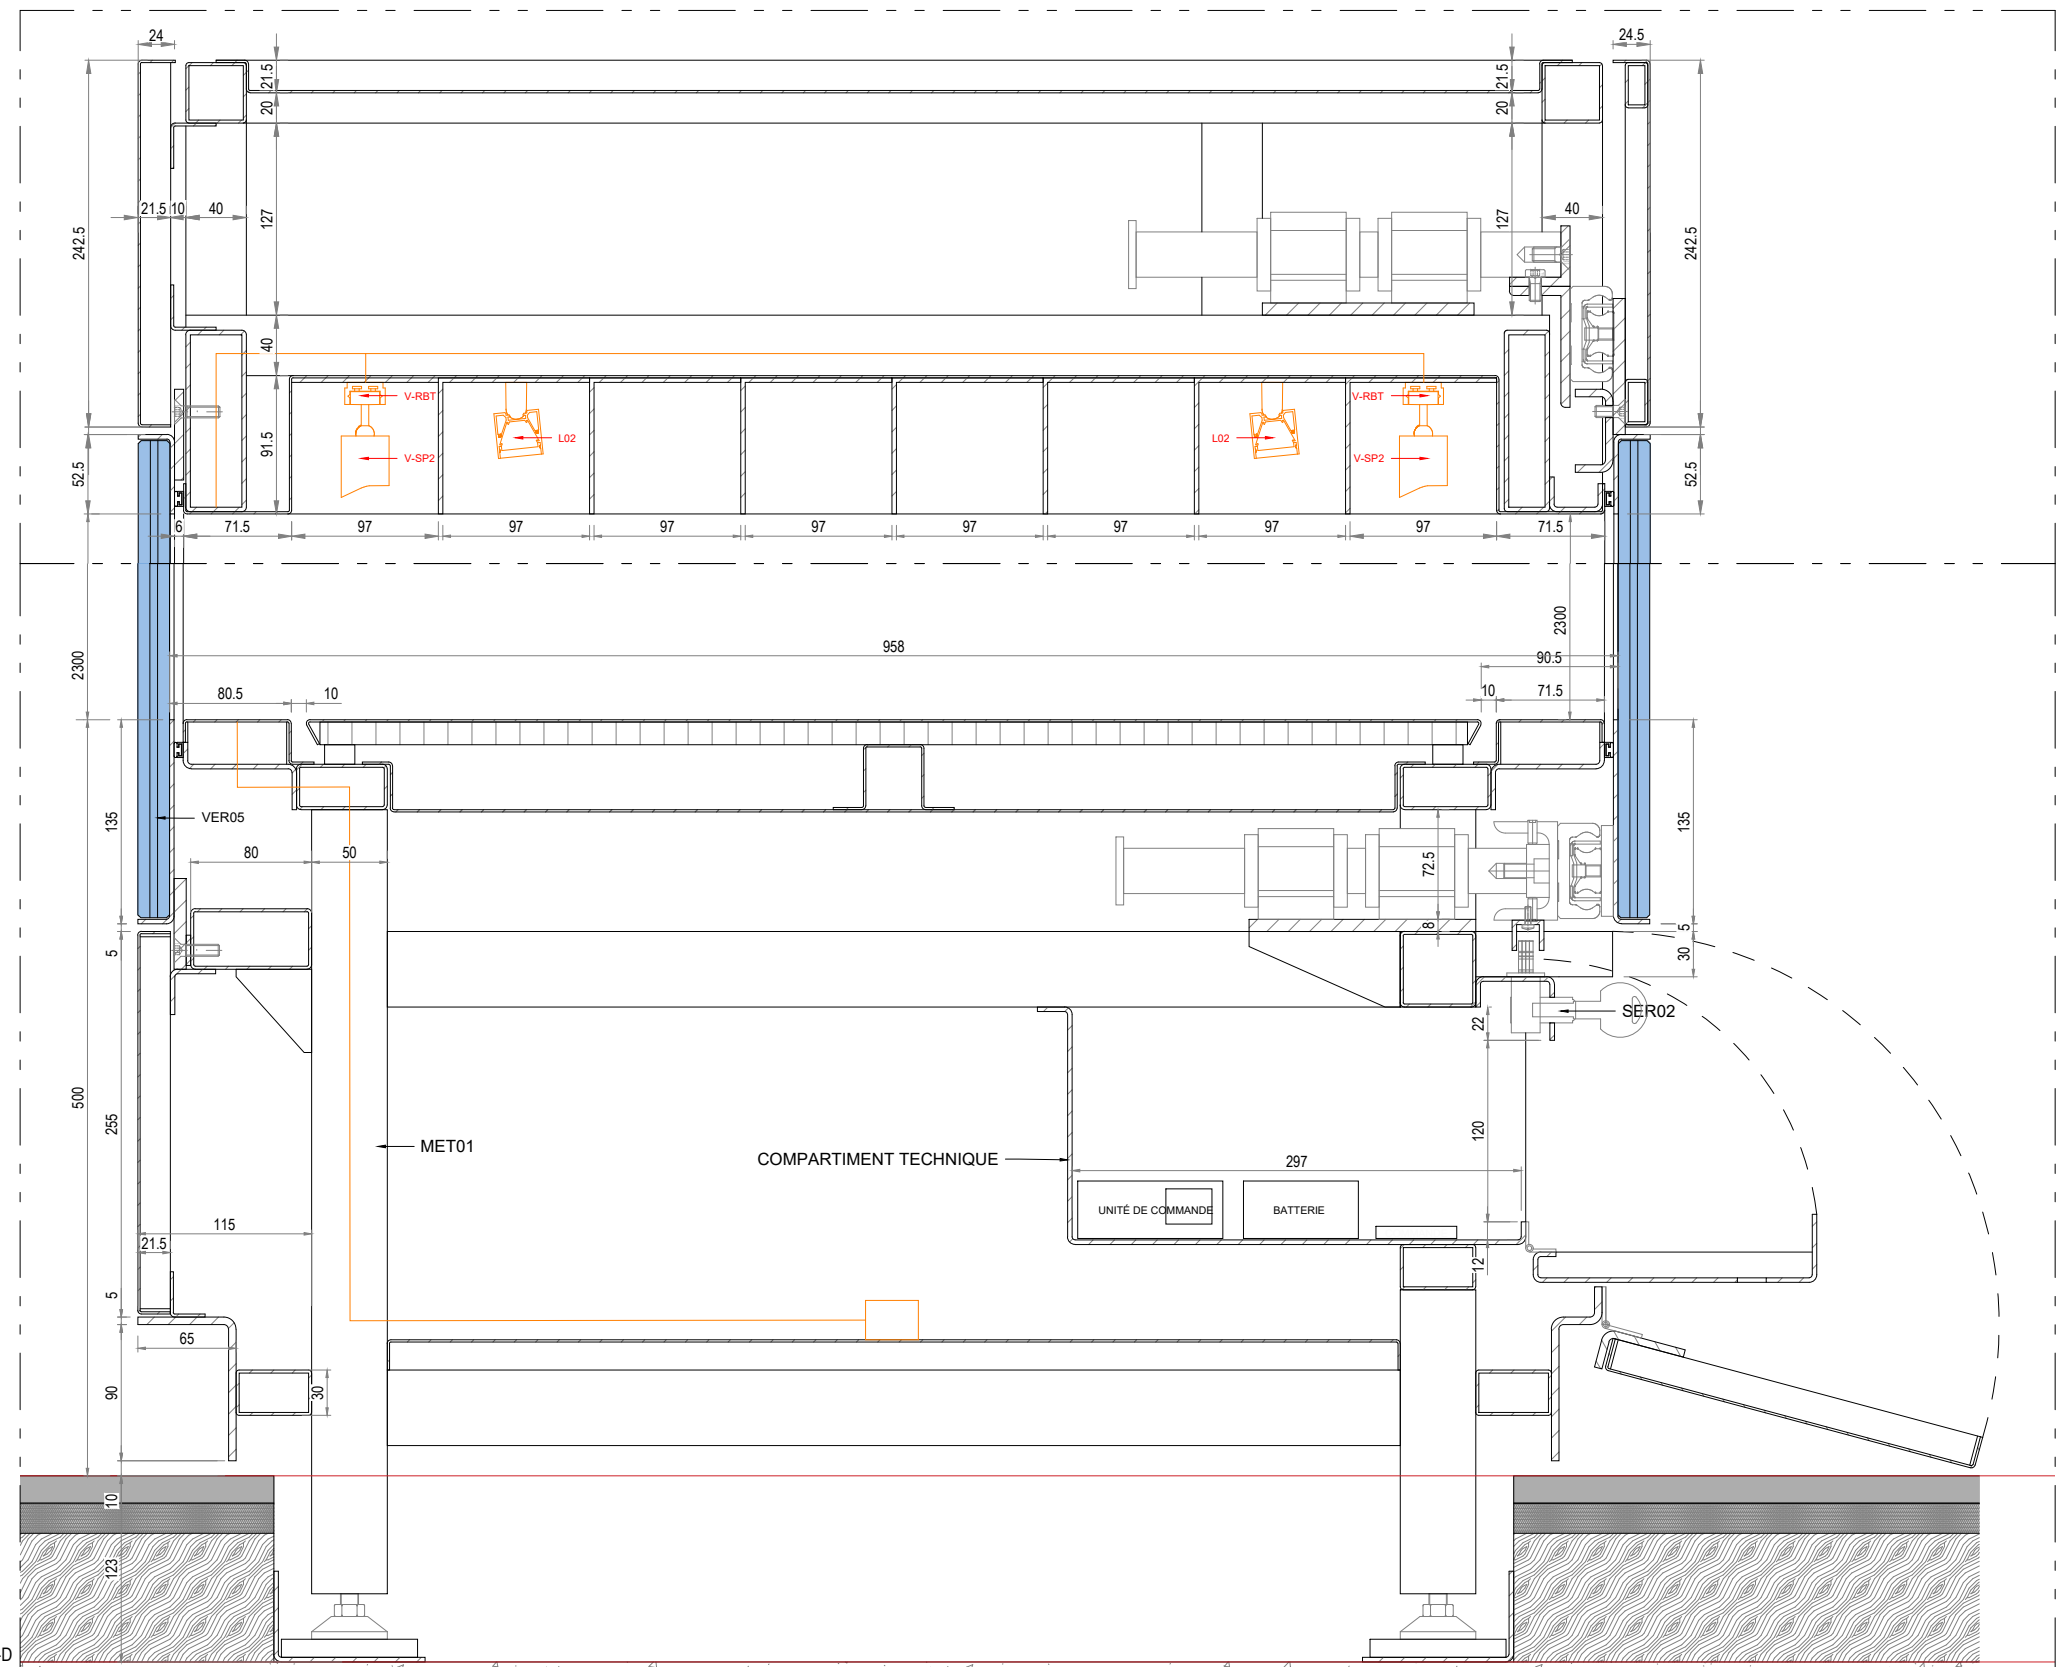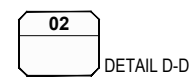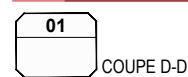

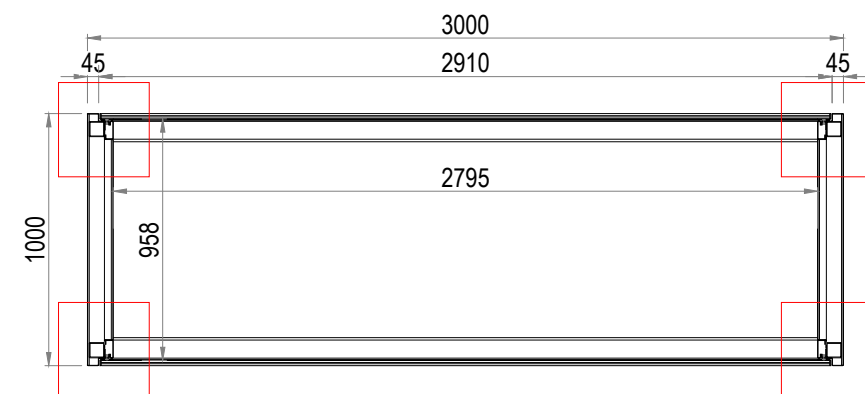

01
COUPE E-E

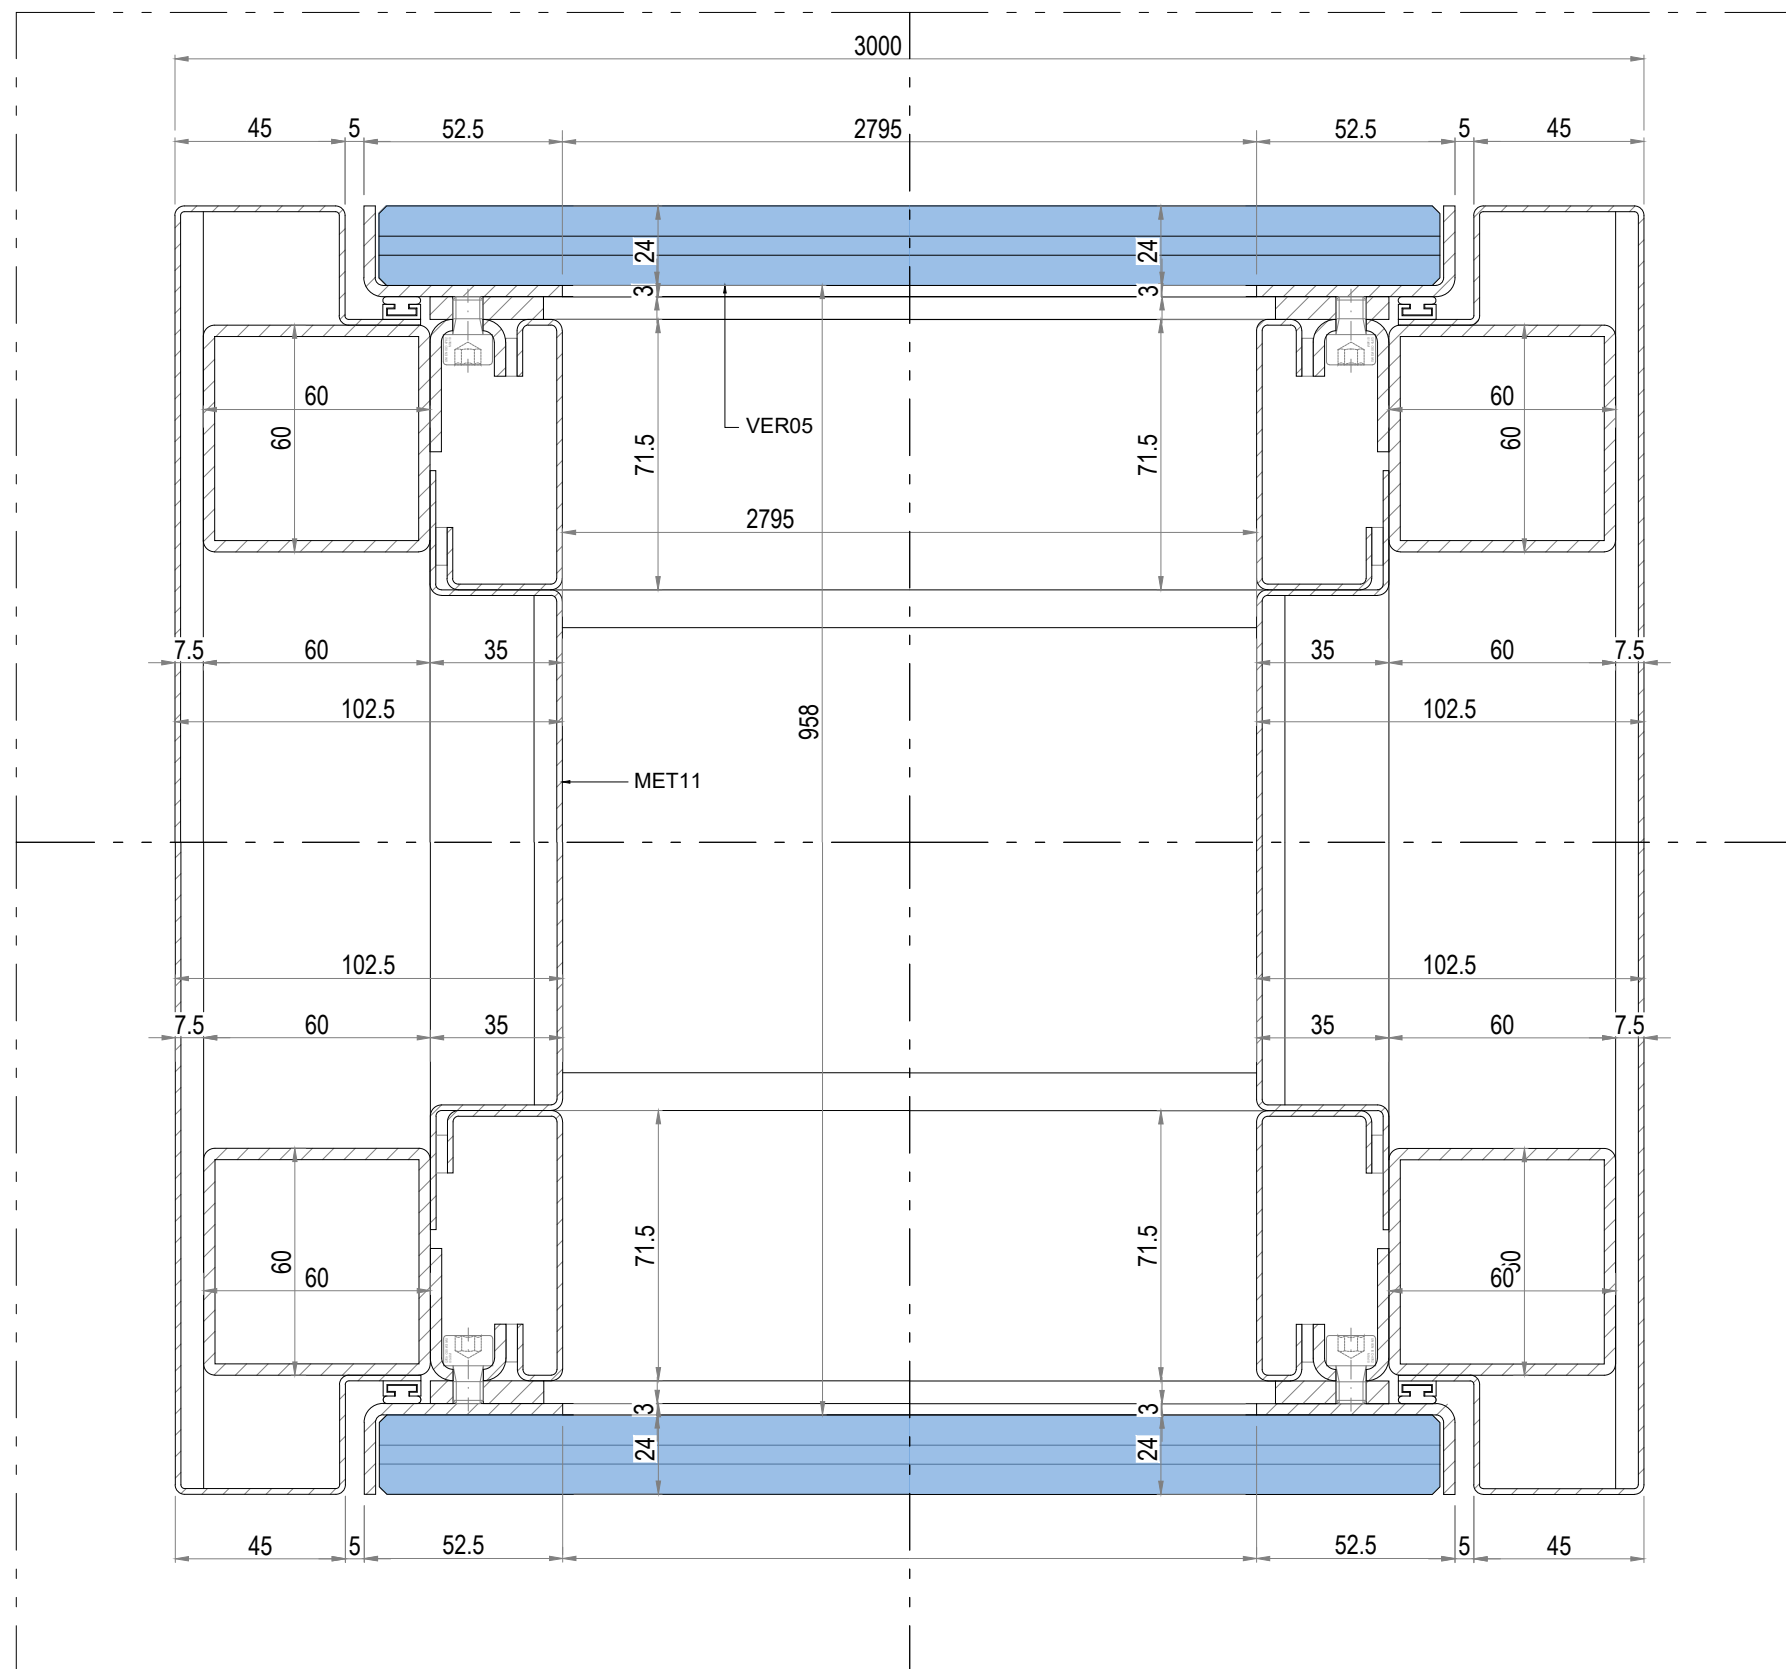

02
DETAIL E-E

lamparredo
METAL DESIGN CREATIONS
A MESTIERI COMPANY


Proprietary Note / Diritti d'autore
The copyright of this drawing remains with us. No copies may be taken without our written consent nor the drawing made available to third parties. Legal action will be taken in case of breach of the above requirement.
I diritti d'autore di questo disegno sono di nostra proprietà. Nessuna copia può essere fatta senza il nostro consenso scritto, né alcun disegno può essere messo a disposizione di terzi. In caso di violazione di quanto prima, saranno intraprese azioni legali a tutela della nostra società.

POIDS TOTAL ESTIME: 1920 KG

Client
CENTRE DES MONUMENTS NATIONAUX
Project
PALAIS DU TAU
REIMS - FR

Drawing Title
SC01
R+1 S12
VI-S12-01 - VI-S12-02
COUPE E-E

15/09/2025	Date	Description	FB	GC
1:30 1:2	Design Scale (A3 size)	Revision No.	Dm	Chk
VI-S12-01 - VI-S12-02		A		

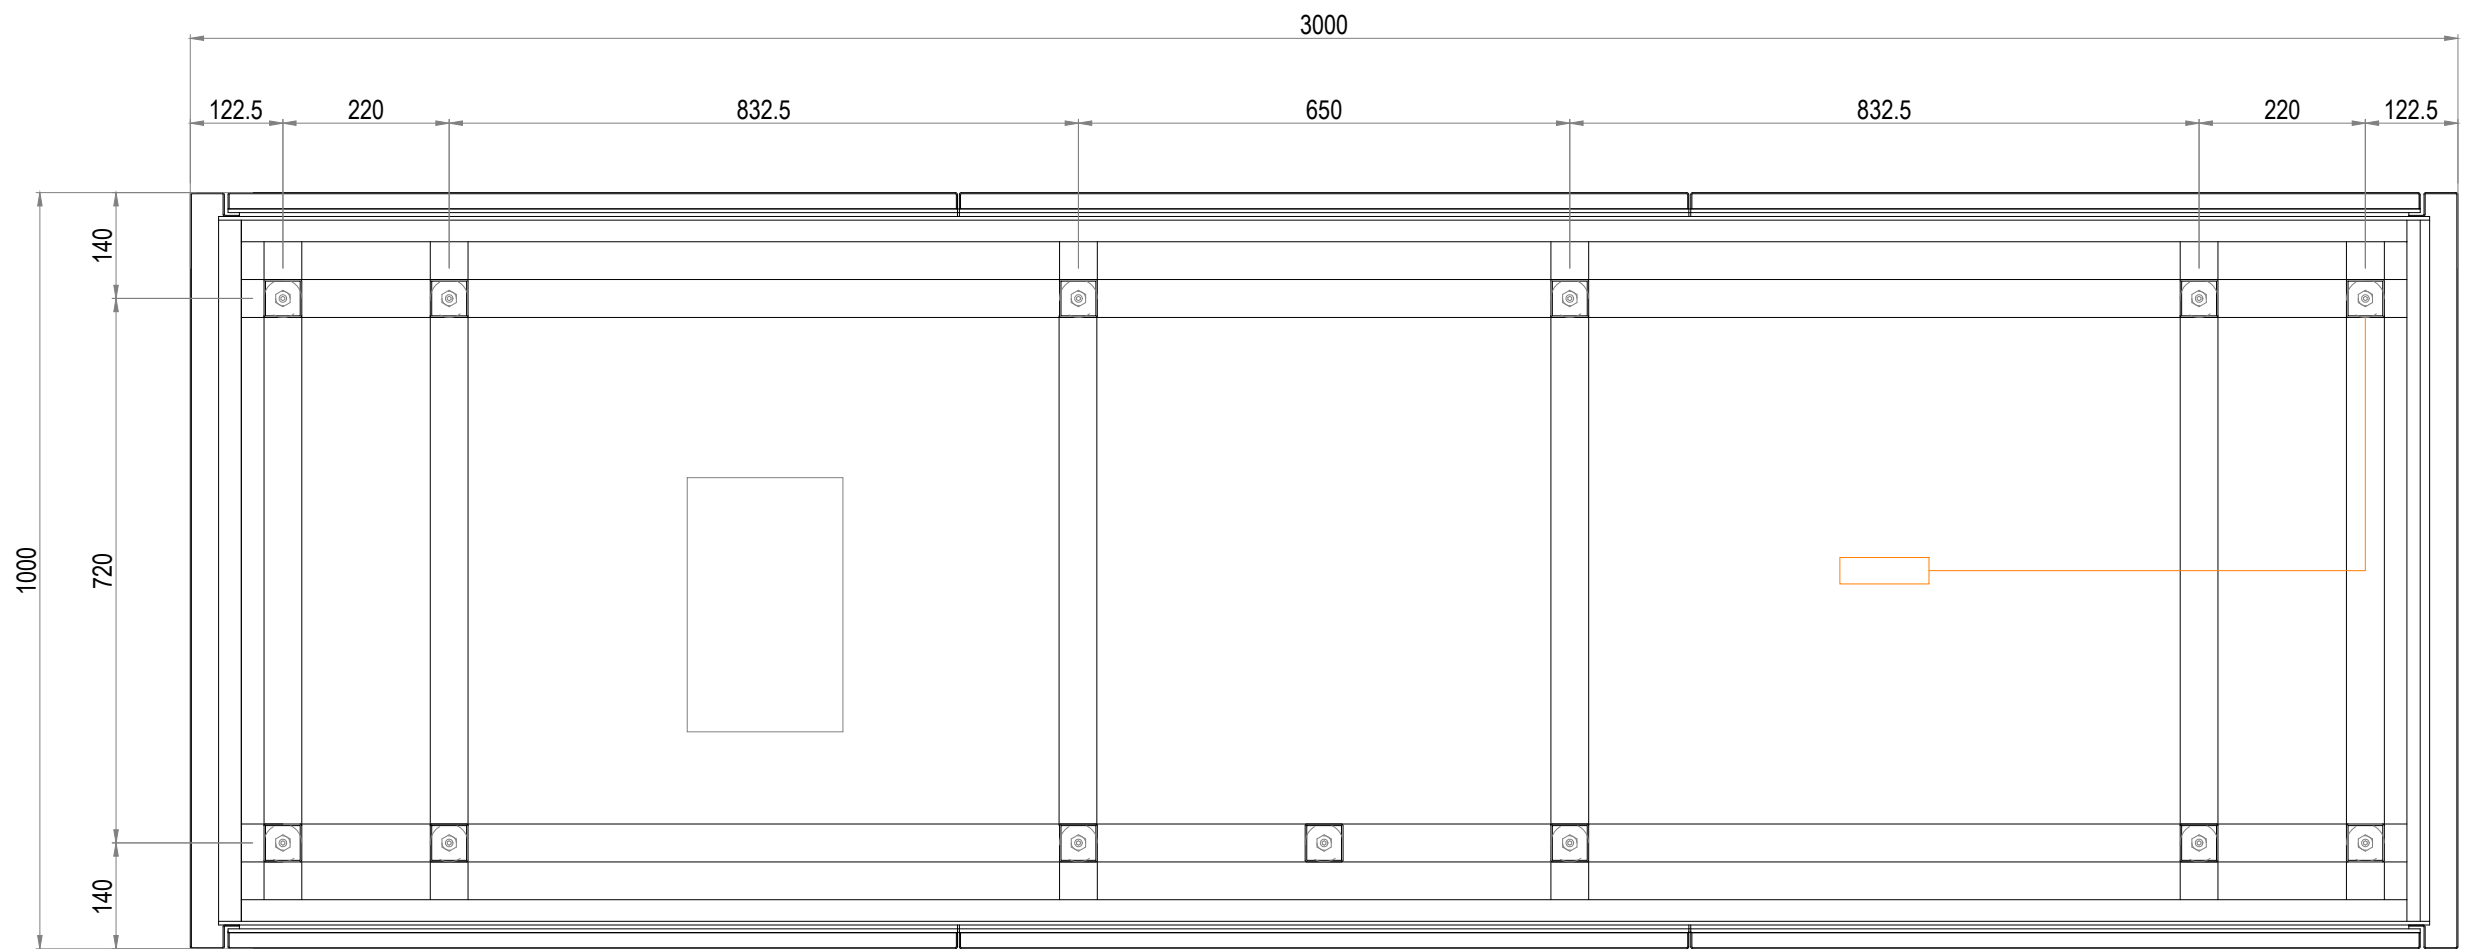

01

COUPE F-F

lamparredo
METAL DESIGN CREATIONS
A MESTIERI COMPANY


Proprietary Note / Diritti d'autore
The copyright of this drawing remains with us. No copies may be taken without our written consent nor the drawing made available to third parties. Legal action will be taken in case of breach of the above requirement.
I diritti d'autore di questo disegno sono di nostra proprietà. Nessuna copia può essere fatta senza il nostro consenso scritto, né alcun disegno può essere messo a disposizione di terzi. In caso di violazione di quanto prima, saranno intraprese azioni legali a tutela della nostra società.


POIDS TOTAL ESTIME: 1920 KG

Client
CENTRE DES MONUMENTS NATIONAUX
Project
PALAIS DU TAU
REIMS - FR


Drawing Title
SC01
R+1 S12
VI-S12-01 - VI-S12-02
COUPE F-F

15/09/2025		FB	GC	
Date	Description	Drm	Chk	App
Design Scale (A3 size) 1:10	Revision No. A			
Drawing No. VI-S12-01 - VI-S12-02				

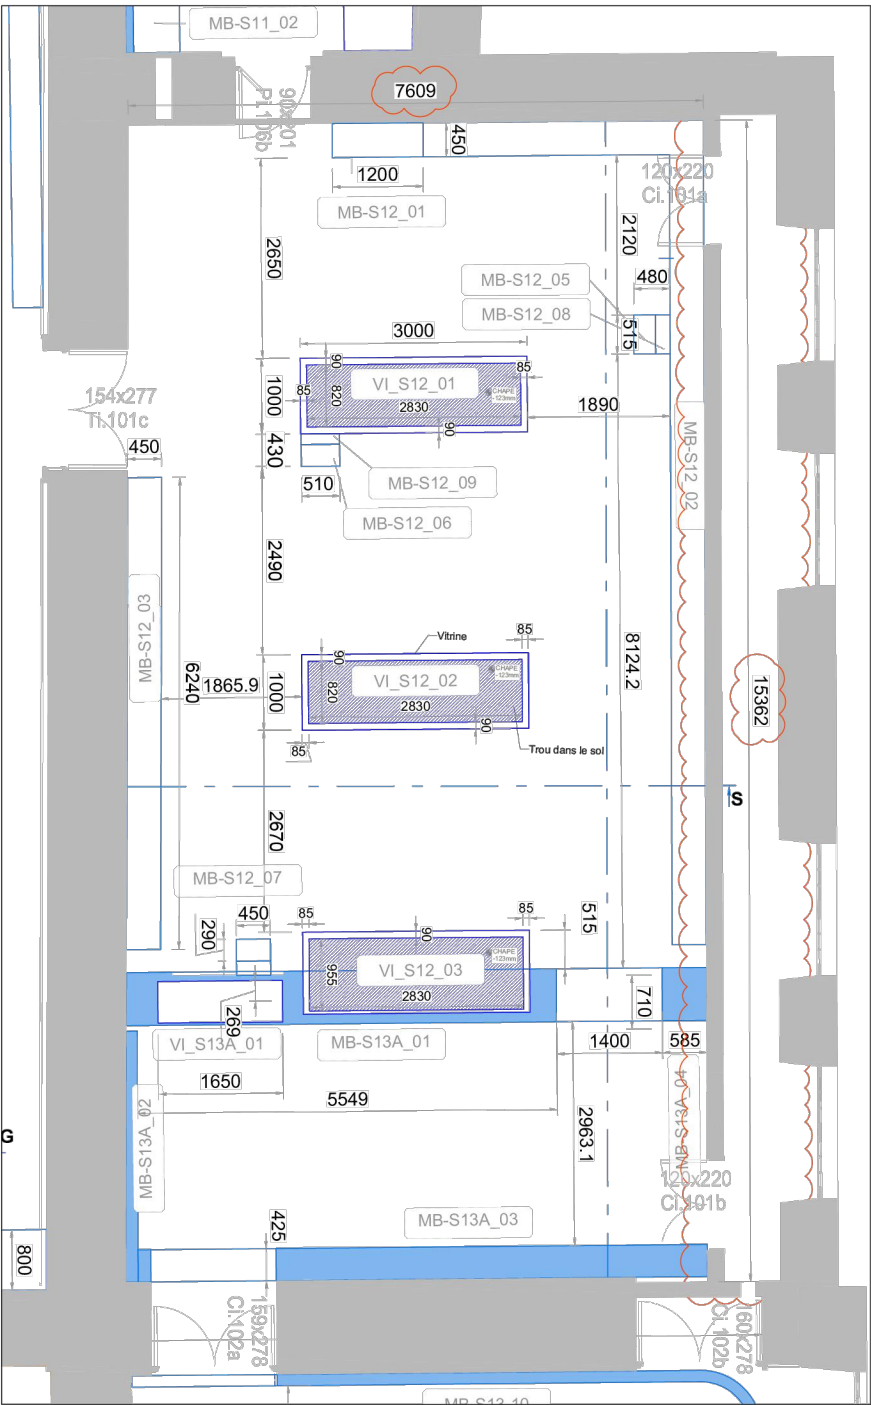

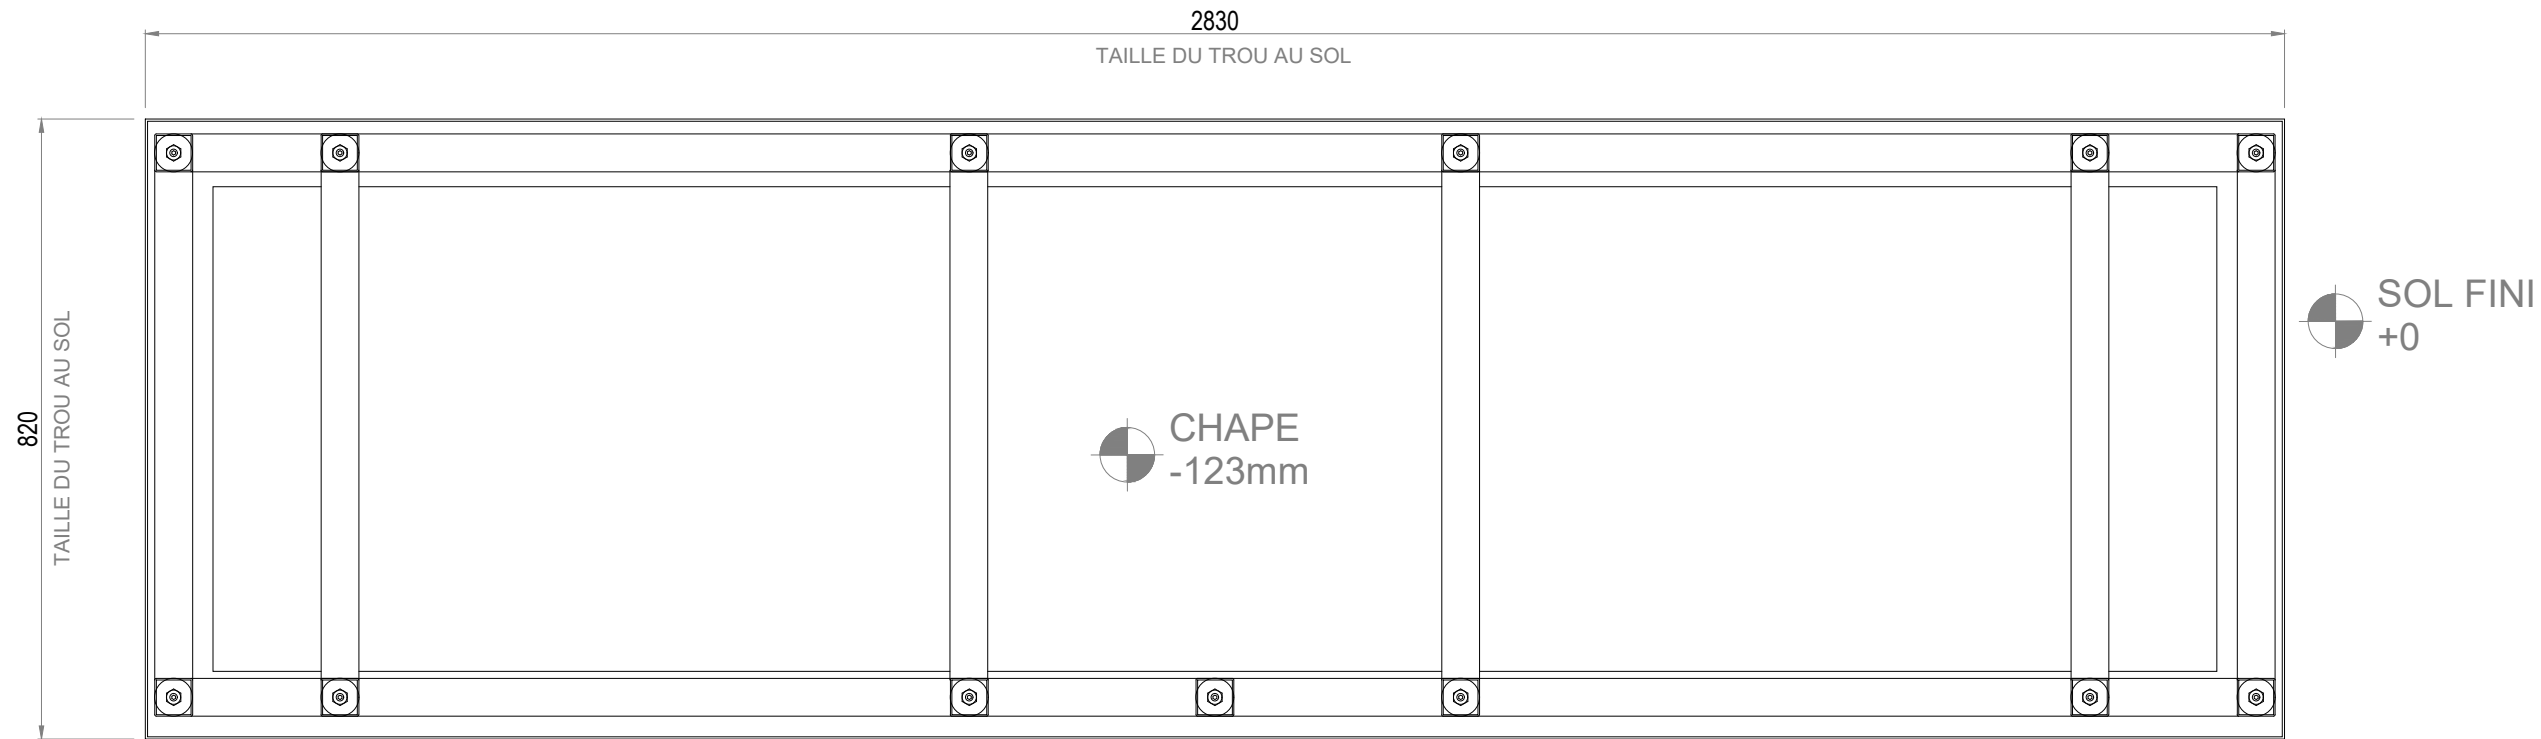

01 VI-S12-01
COUPE G-G

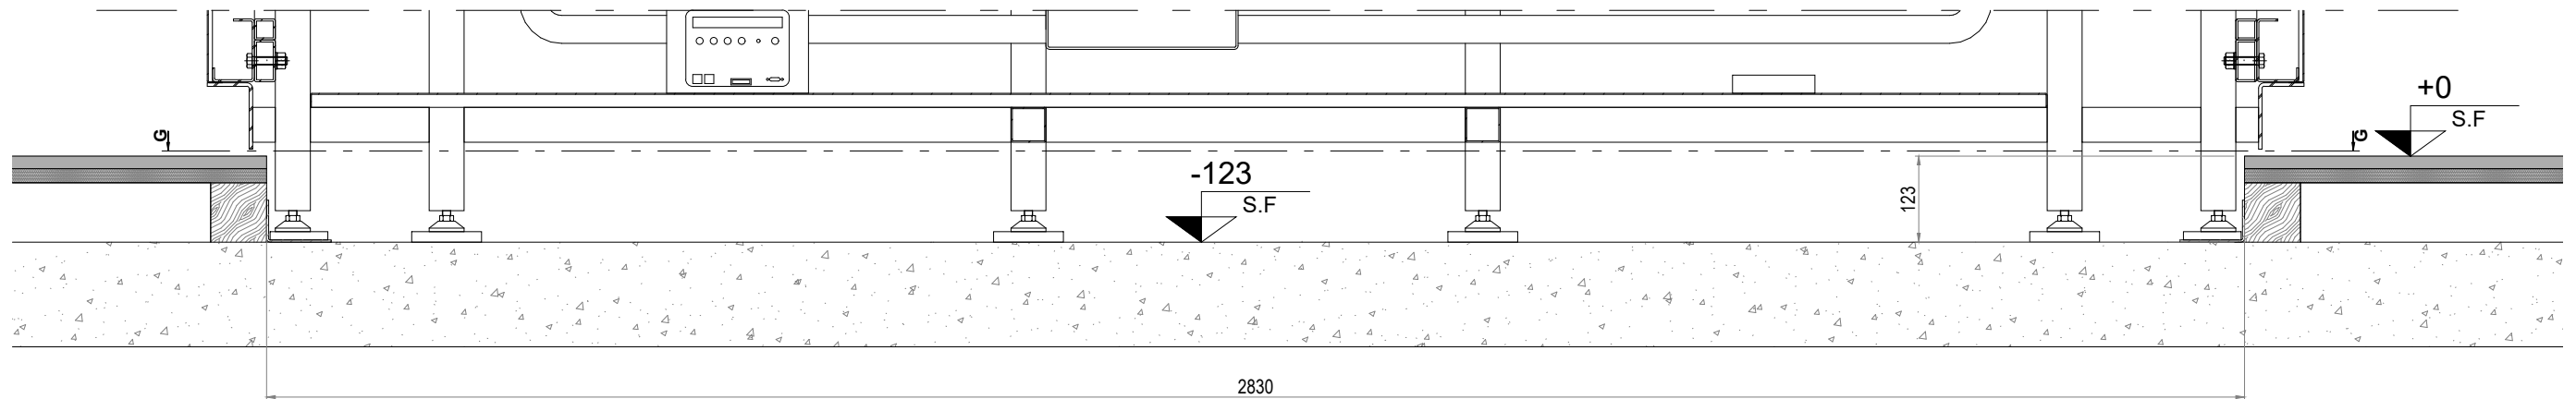

02 VI-S12-02
COUPE DE PLANCHER

lamparredo
METAL DESIGN CREATIONS
A MESTIERI COMPANY


Proprietary Note / Diritti d'autore
The copyright of this drawing remains with us. No copies may be taken without our written consent nor the drawing made available to third parties. Legal action will be taken in case of breach of the above requirement.
I diritti d'autore di questo disegno sono di nostra proprietà. Nessuna copia può essere fatta senza il nostro consenso scritto, né alcun disegno può essere messo a disposizione di terzi. In caso di violazione di quanto prima, saranno intraprese azioni legali a tutela della nostra società.

POIDS TOTAL ESTIME: 1920 KG


Client
CENTRE DES MONUMENTS NATIONAUX
Project
PALAIS DU TAU
REIMS - FR

Drawing Title
SC01
R+1 S12
VI-S12-01 - VI-S12-02
TAILLE DU TROU AU SOL


15/09/2025		FB	GC
Date	Description	Drm	Chk
Design Scale (A3 size)	1:10	Revision No.	A
Drawing No.	VI-S12-01 - VI-S12-02		

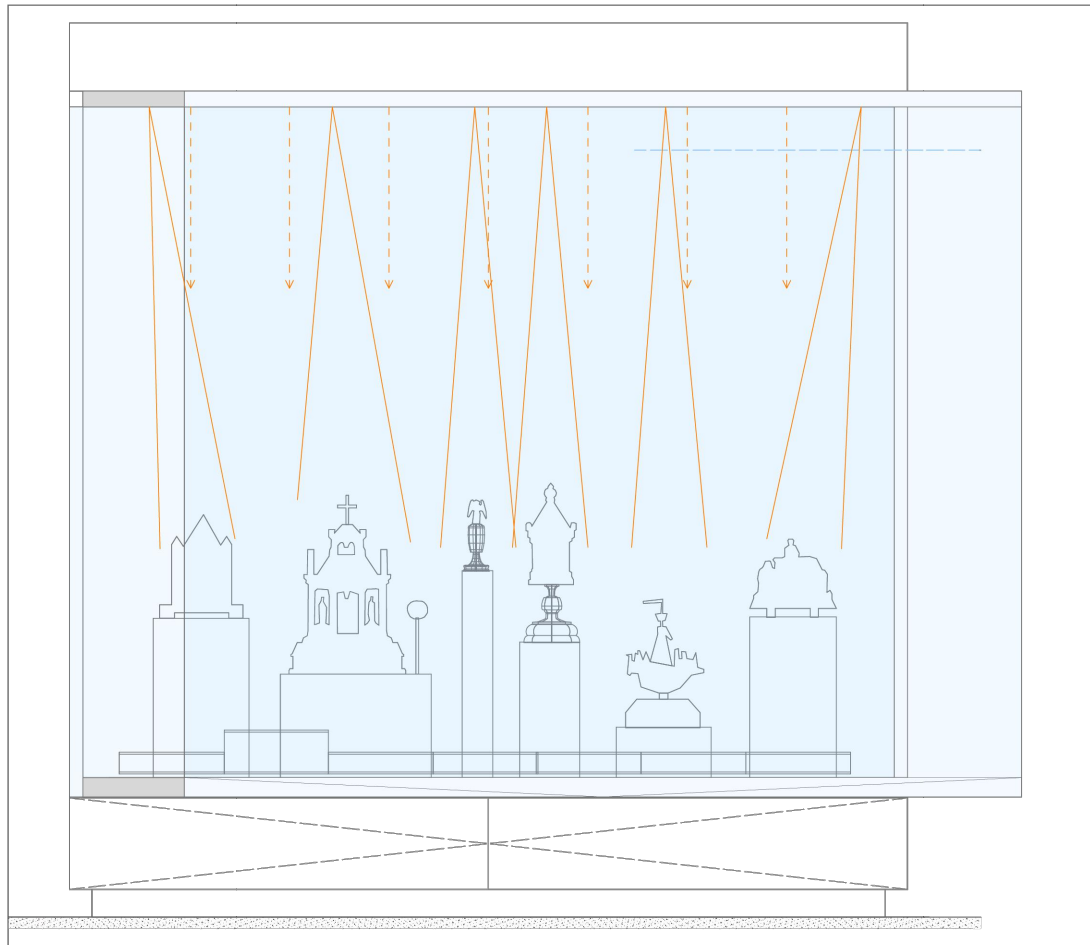


Elevation vitrine_1:20

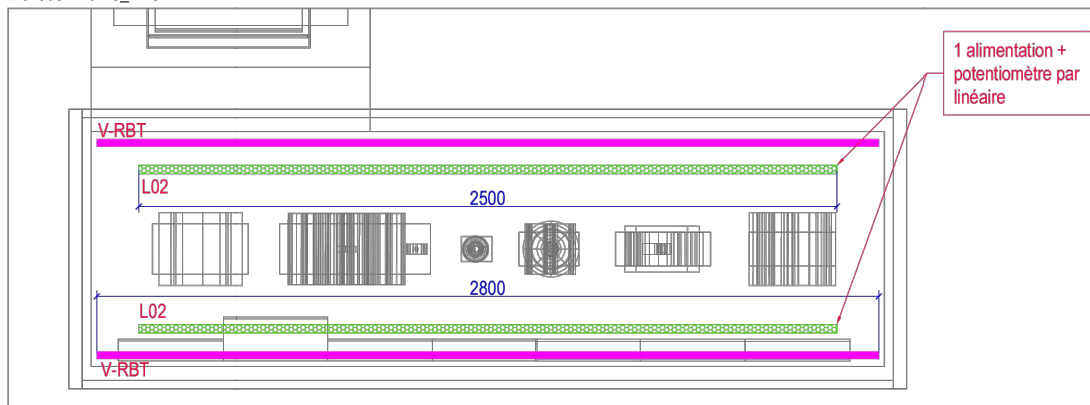

Plan vitrine_1:20

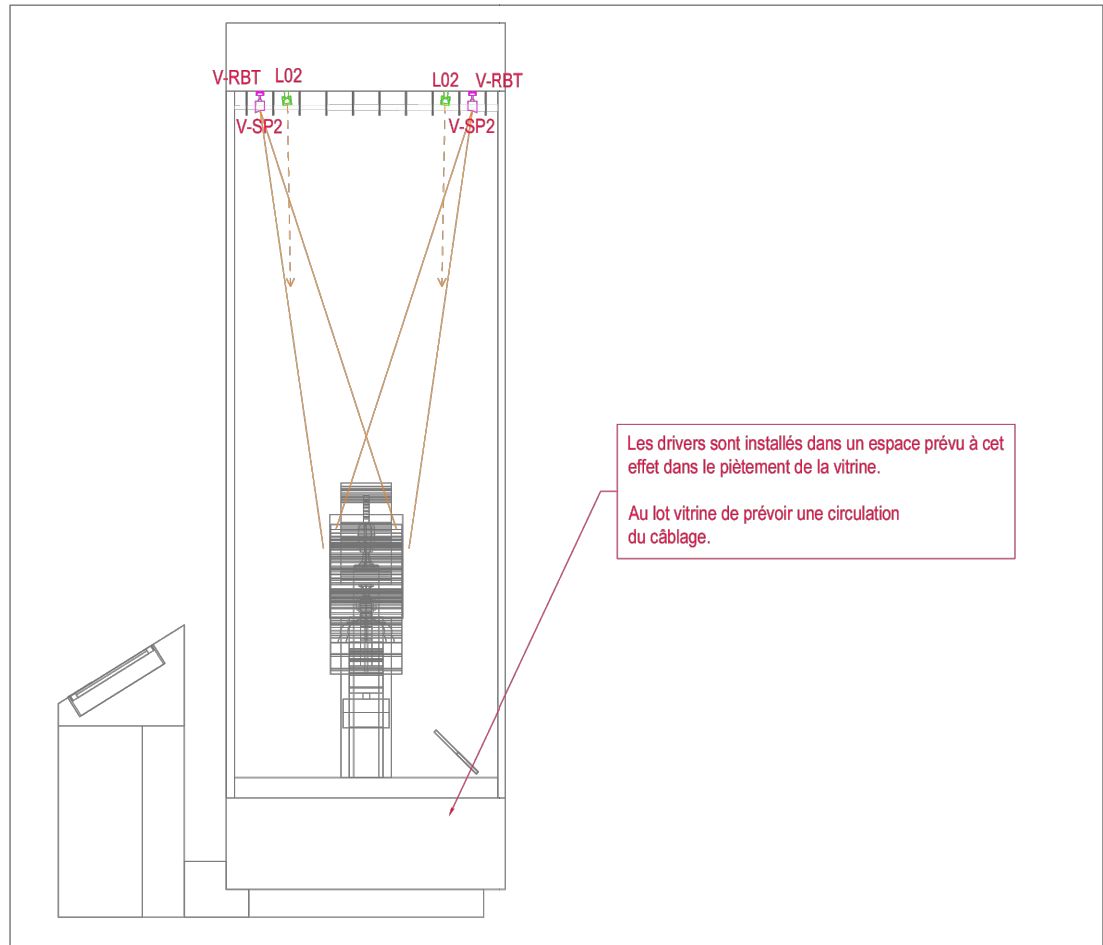

Coupe vitrine_1:20

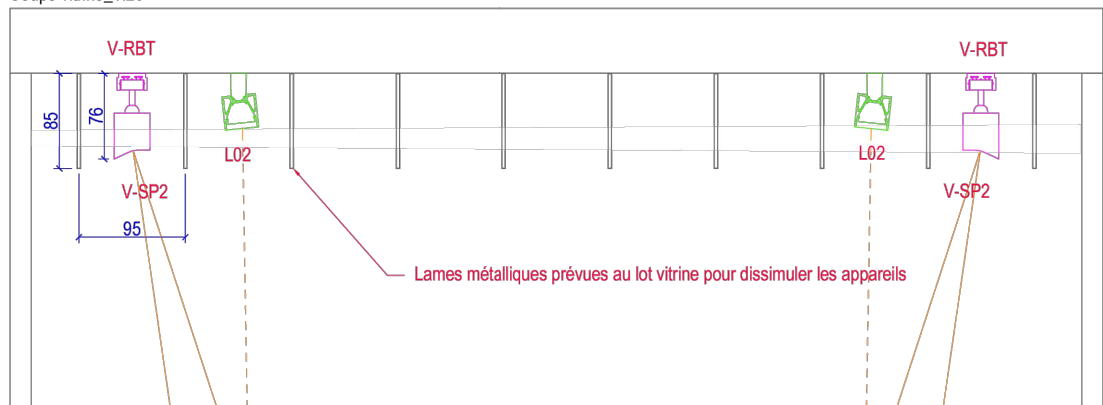

Détail vitrine_1:5

EMETTEUR atelier H. Audibert CONCEPTION LUMIERES 5 rue Jules Vallès - Paris 11 01 43 67 33 77 - contact@atelierherveaudibert.com	ARCHITECTURE ATELIER PHILEAS phileas@atelier-phileas.com 01 53 33 24 40	SCENOGRAPHIE CASSON MANN laure.c@cassonmann.com 06 11 81 07 88	PALAIS DU TAU R+1 ESPACES MUSEO SALLE 12 - ECLAIRAGE VITRINE	Page 69	MAITRISE D'OUVRAGE - Centre des Monuments Nationaux Les mesures ne peuvent être prises sur les plans. Seuls les chiffres et indications portés font autorité. Les entreprises et sous-traitants doivent vérifier et sont responsables des dimensions et installations. L'agence doit être prévenue de toute modification avant le démarrage des travaux. L'agence doit approuver les dessins et/ou détails avant fabrication. Les spécifications concernent seulement l'apparence. L'agence n'a pas autorité en matière de sécurité, structure et réglementation. Tous les dessins faisant apparaître des principes de construction sont schématiques. PRINTING DATE: 21/09/2023	PHASE DCE REVISION 0	ECHELLE(S) @A3 1:20 ; 1:5 PLAN N° VI-S12-01	AHA-ctb
---	---	--	---	------------	---	---	---	---------

CENTRE DES
MONUMENTS NATIONAUX



RESTRUCTURATION ET RENOUVELLEMENT DES AMENAGEMENTS INTERIEURS ET DE LA SCENOGRAPHIE DU PALAIS DU TAU

Maîtrise d'ouvrage :

CENTRE DES MONUMENT NATIONAUX

Hôtel de Sully - 62 rue Saint-Antoine

75186 PARIS - Cedex 04

Maîtrise d'oeuvre ACMH :

- Architecte en Chef des Monuments Historiques
M.S. de PONTAUD
- BET TCE
PARICA

61, rue de l'Ancienne Mairie

92100 BOULOGNE-BILLANCOURT

15, rue du Laos

75015 PARIS

Maîtrise d'oeuvre Scénographie :

- Architecte aménagements
PHILEAS
- Scénographe
CASSON MANN
- BET aménagements
TPFI
- Concepteur lumière
ATELIER AUDIBERT
- Design graphique
PRALINE
- Economiste spécialisé scénographie
ADEQUAT
- BET audiovisuel
RC AUDIOVISUEL

OPC :

DIRECT & ORG

CSSI :

3SQE

64, rue Taitbout

75009 PARIS

Bureau de contrôle technique

DEKRA

CSPS :

DEKRA

EMETTEUR :

lamparredo
METAL DESIGN CREATIONS

VIA NOALESE, 60
31055 QUINTO DI TREVISO (TV) – ITALY

TEL : +39 0422 470 085
MAIL : PALAISDUTAU@LAMPARREDO.COM

A MESTIERI COMPANY

VI-S13A-01

Indice :	Date :	Modifications :	Etabli par :	Vérifié par :
A	14/05/25	PREMIÈRE ÉMISSION	GP	GC
B				
C				
D				
E				
F				
G				

OPERATION	PHASE	EMETTEUR	LOT	NIVEAU	TYPE DOC	N°DOCUMENT	INDICE
TAU	EXE2	LAM	SC01	R+1	PLA	0023	A

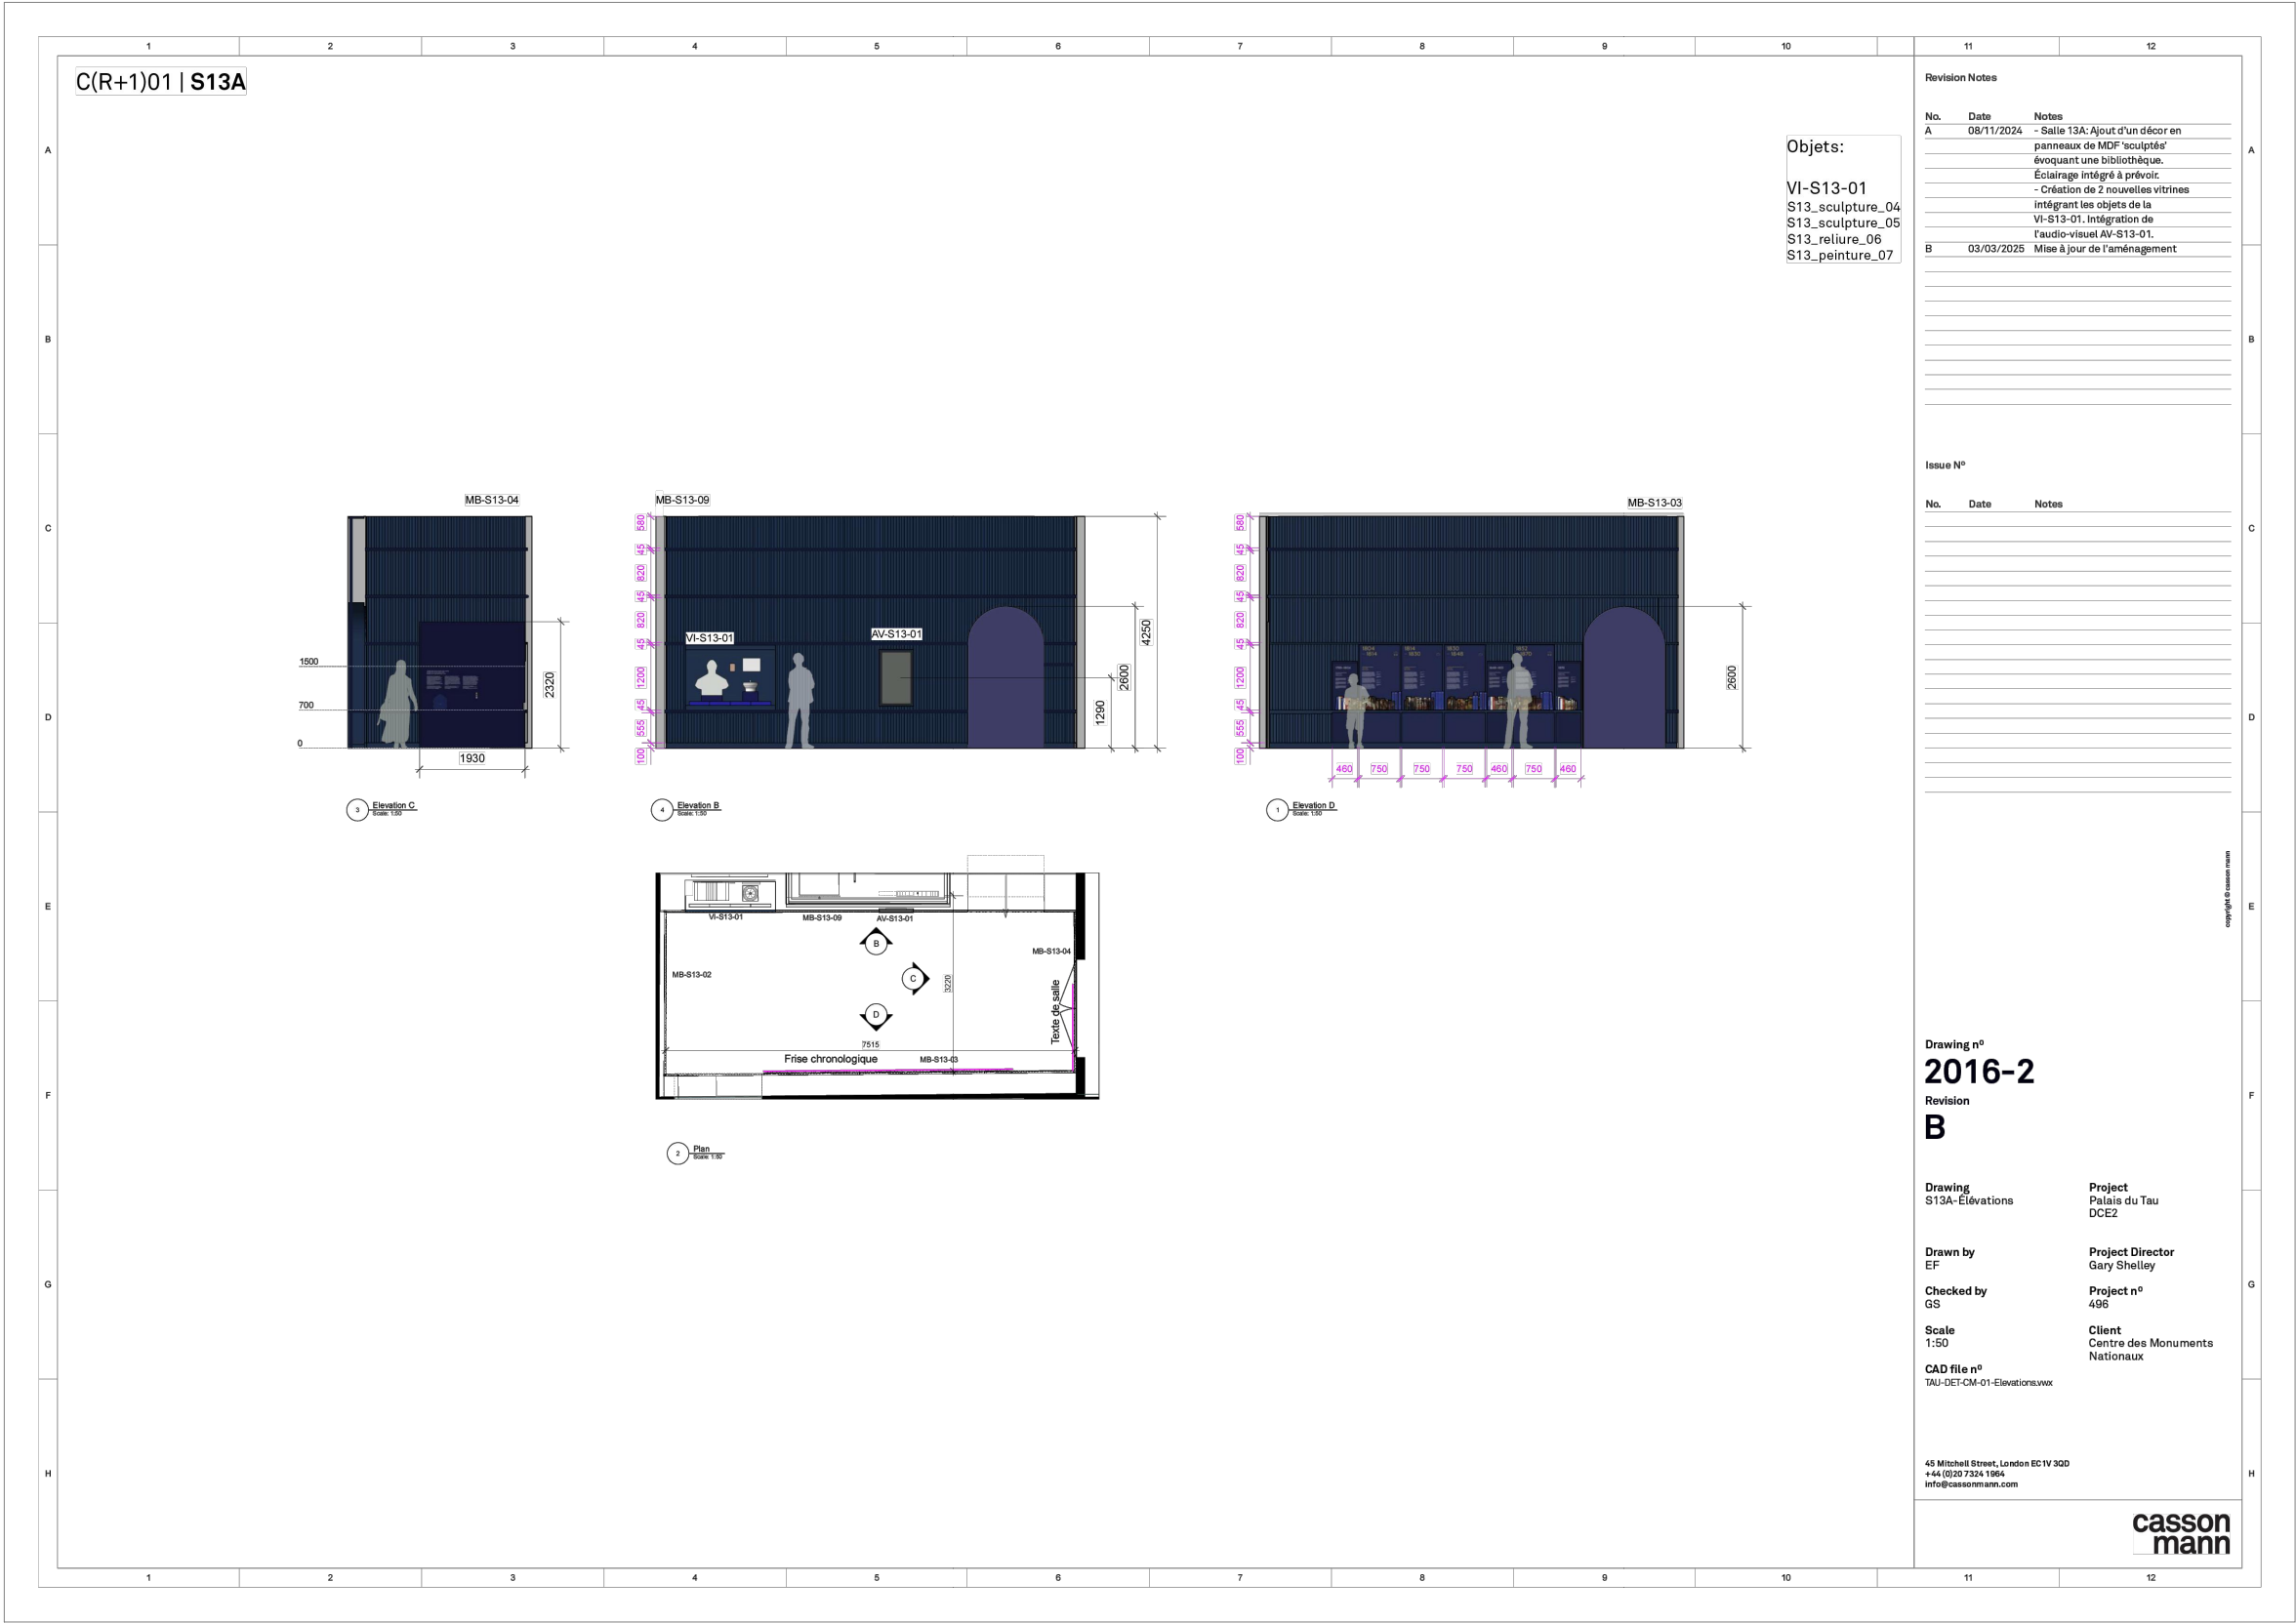


TABLEAU DES MATÉRIAUX	
CODE	DESCRIPTION
ACC01	GRILLE D'AÉRATION BLEU 50% RAL 5003 50% RAL5011
ACC02	JOINT DE COMPRESSION
ACC03	BLOC DE PRESSION
ACC04	PIEDS RÉGLABLES
ACC05	ANCORAGE AU SOL
ACC06	FIXATION DU SOCLE
ACC07	AIMANT
ACC08	BANDE VELCRO
ACC09	PANNEAU AMOVIBLE
ACC10	CAPTEUR D'ALARME
ACC11	PASSAGE DE CÂBLE HERMÉTIQUE
ACC12	MINI-CLIMA
BOIS01	PANNEAU CHÊNE FUMÉ TROIS PLUS 20mm
BOIS11	MDF 19mm
BOIS12	MDF 19mm ignifuge M1
BOIS21	MDF PEINT 19mm BLEU 50% RAL 5003 50% RAL5011
BOIS31	MDF LAQUÉ 19mm BLEU 50% RAL 5003 50% RAL5011
BOIS41	MDF PEINT 19mm
BOIS51	MDF PEINT 19mm HYDROFUGE M3
CHA01	CHARNIÈRE MULTIPIVOT
CHA02	CHARNIÈRE
FIN01	PIERRE
FIN02	SÉRIGRAPHIE LILY
LAQ01	RETRO LAQUAGE RAL
LAQ02	RETRO LAQUAGE OR
MET01	STRUCTURE ACIER BLEU 50% RAL 5003 50% RAL5011
MET02	STRUCTURE ACIER RAL 9005 OPAQUE
MET03	STRUCTURE ACIER PEINTURE LIQUIDE LA01
MET11	TÔLE PLIÉE BLEU 50% RAL 5003 50% RAL 5011
MET12	TÔLE PLIÉE RAL 9005 OPAQUE
MET13	TÔLE PLIÉE RAL OR
MET21	PROFILÉ ACIER BLEU 50% RAL 5003 50% RAL5011
MET22	PROFILÉ ACIER RAL 9005 OPAQUE
MET31	ENTOURAGE EN PLAT ACIER ÉPAIS BLEU 50% RAL 5003 50% RAL 5011
MET41	PROFILÉ ALUMINIUM OR
MET42	PROFILÉ ALUMINIUM
MET51	TÔLE ALUMINIUM PLIÉE RAL OR
MET52	TÔLE ALUMINIUM PLIÉE RAL 9005 OPACO
SC02_01	LOT SC02 ECLAIRAGE SCÉNOGRAPHIE
SC02_02	PRÉPARATION DE L'ÉCLAIRAGE
SC02_03	PANNEAU LUMINEUX
SC02_04	DRIVER
SC03_01	LOT SC03 MATÉRIEL AUDIOVISUEL PARCOURS PERMANENT
SC03_02	SUPPORT MEDIA
SC03_03	ÉCRAN PRO DVX IPPC-24 (SC03)
SC03_04	ÉCRAN PRO DVX IPPC-15 (SC03)
SC03_05	PROLITE TF4339MSC-B1AG 43" (SC03)
SC03_06	SAMSUNG VM55B-R 55" (SC03)

SC03_07	SPEAKERS FRS 7 W	
SC03_08	24HD7M BEETRONICS	
SC04_01	LOT SC04 SIGNALETIQUE DIDACTIQUE ET DIRECTIONNELLE	
SC04_02	PANNEAU GRAPHIQUE EN APPLIQUE (SC04)	
SC04_03	LAYER GRAPHIQUE EN APPLIQUE (SC04)	
SC05_01	LOT SC05 MANIPULATION MAQUETTES	
SC05_02	SUPPORT MANIPULATION MAQUETTES	
SER01	SERRURE	
SER02	SERRURE SC	
VER01	VERRE P2A 66.2 12,76mm	
VER02	VERRE P2A 66.2 ANTI-REFLET 12,76mm	
VER03	VERRE P6B 66.8 15,04mm	
VER04	VERRE P6B 66.8 ANTI-REFLET 15,04mm	
VER05	VERRE P7B 88.12 20,56mm	
VER06	VERRE P8B 8108,8 32,08mm	
VER07	VERRE DE PROTECTION 4mm	

LEGENDE ECLAIRAGE ARCHI				
Symbole	Description	Puissance	Optique	Temp.
S1	Suspension Lustre sur mesure	- W	variées	- K
S2	Suspension up and down	186 W	120°	3000 K
S3	Suspension down	62 W	120°	3000 K
A1	Applique décorative	26 W	OPAL	- K
A2	Applique décorative	14 W	flood	- K
A3	Torchère sur mesure	- W	variées	- K
SP1-25	Spot en applique sur mobilier	8 W	25°	3000 K
SP1-40	Spot en applique sur mobilier	8 W	40°	3000 K
SP2	Applique : Spot orientable sur patère	12 W	45°	3000K
SP3-50	Mini spot en applique mobilier	2 W	50°	3000K
SP3-20	Mini spot en applique mobilier	2 W	20°	3000K
SP4	Mini spot orientable	4.8 W	natif 2.7°	3000K
E1	Encastré dans main-courante	1.5W	ASYM	3000 K
GR1	Grazer LED	6W	ASYM	3000 K
GB1	Gobo en applique	43W	-	3000 K
DL1	Downlight encastré dans FP	9W	38°	3000 K
PL	Panneau lumineux	-	-	3000 K


LEGENDE ECLAIRAGE MUSEO				
Symbole	Description	Puissance	Optique	Temp.
R	Rail 3 allumages	-	-	-
R-CA1	Cadreur avec découpe et focus - DIM	35 W	-	3000 K
R-CA2	Mini cadreur avec découpe et focus - DIM	20 W	-	3000 K
R-WW	Appareil wall washer orientable sur rail - DIM	15 W	WW	3000 K
R-SP1	Spot zoom orientable sur rail - DIM	21 W	8-55°	3000 K
R-SP2	Spot focus orientable sur rail - DIM	36 W	10°-70°	3000 K

LEGENDE ECLAIRAGE VITRINE				
Symbole	Description	Puissance	Optique	Temp.
V-RBT	Rail basse tension - Plat	-	-	-
V-SP1	Mini-spot orientable sur rail BT	2,6W	10°/ 29°	3000 K
V-SP2	Mini-spot orientable sur rail BT	3,5W	18°/ 28°	3000 K
V-M1	Mini-mât 1 spot	1,5W	40°	3000 K
V-CA	Mini-cadreur sur rail BT	10W	15-35°	3000 K

LEGENDE ECLAIRAGE LINEAIRE				
Symbole	Description	Puissance	Optique	Temp.
L01	linéaire led intégré dans tablette mobilier	10W/m	capot diffusant	3000 K
L02	Linéaire avec optique + nid d'abeille	10W/m	15°	3000 K
L03	Linéaire de puissance	33W/m	capot diffusant	3000 K
L04	Linéaire plat	12W/m	capot diffusant	Variées
L05	Linéaire orientable	8W/m	capot diffusant	3000 K
L06	Linéaire orientable avec optique	28.5W/m	ASYM	3000 K
L07	Mini-linéaire LED	12W/m	120°	3000 K
L08	Linéaire sur patère orientable	24W/m	OPAL 15°	3000 K

CETTE LEGENDE PERMET DE SE
REPERER DANS L'ENSEMBLE DES
PLANS, ELEVATIONS ET DETAILS

EMETTEUR atelier H. Rudibert LUMIERES EXPERIMENTALES 5 rue Jules Vallès - Paris 11 01 43 67 33 77 - contact@atelierherveaudibert.com	ARCHITECTURE ATELIER PHILEAS phileas@atelierphileas.com 01 53 33 24 40	SCENOGRAPHIE CASSON MANN laure.c@cassonmann.com 06 11 81 07 88	PALAIS DU TAU ETAGES VARIES ESPACES MUSEO ESPACES VARIES	Page 6	MAITRISE D'OUVRAGE - Centre des Monuments Nationaux <small>Les mesures ne peuvent être prises sur les plans. Seuls les chiffres et indications portés font autorité. Les entreprises et sous-traitants doivent vérifier et sont responsables des dimensions et fondations. L'agence doit être prévenue de toute modification avant le démarrage des travaux. L'agence doit approuver les détails et/ou détails avant fabrication. Les modifications concernent uniquement l'apparence. L'agence n'a pas autorité en matière de sécurité, structure et réglementation. Tous les détails doivent apparaître des principes de construction sont représentatifs.</small> PRINTING DATE: 26/09/2023	PHASE DCE REVISION 0	ECHELLE(S) @A3 1:50 PLAN N° LEGENDE LUMIERE	AHA-ctb
--	---	---	---	-----------	--	-----------------------------------	--	---------

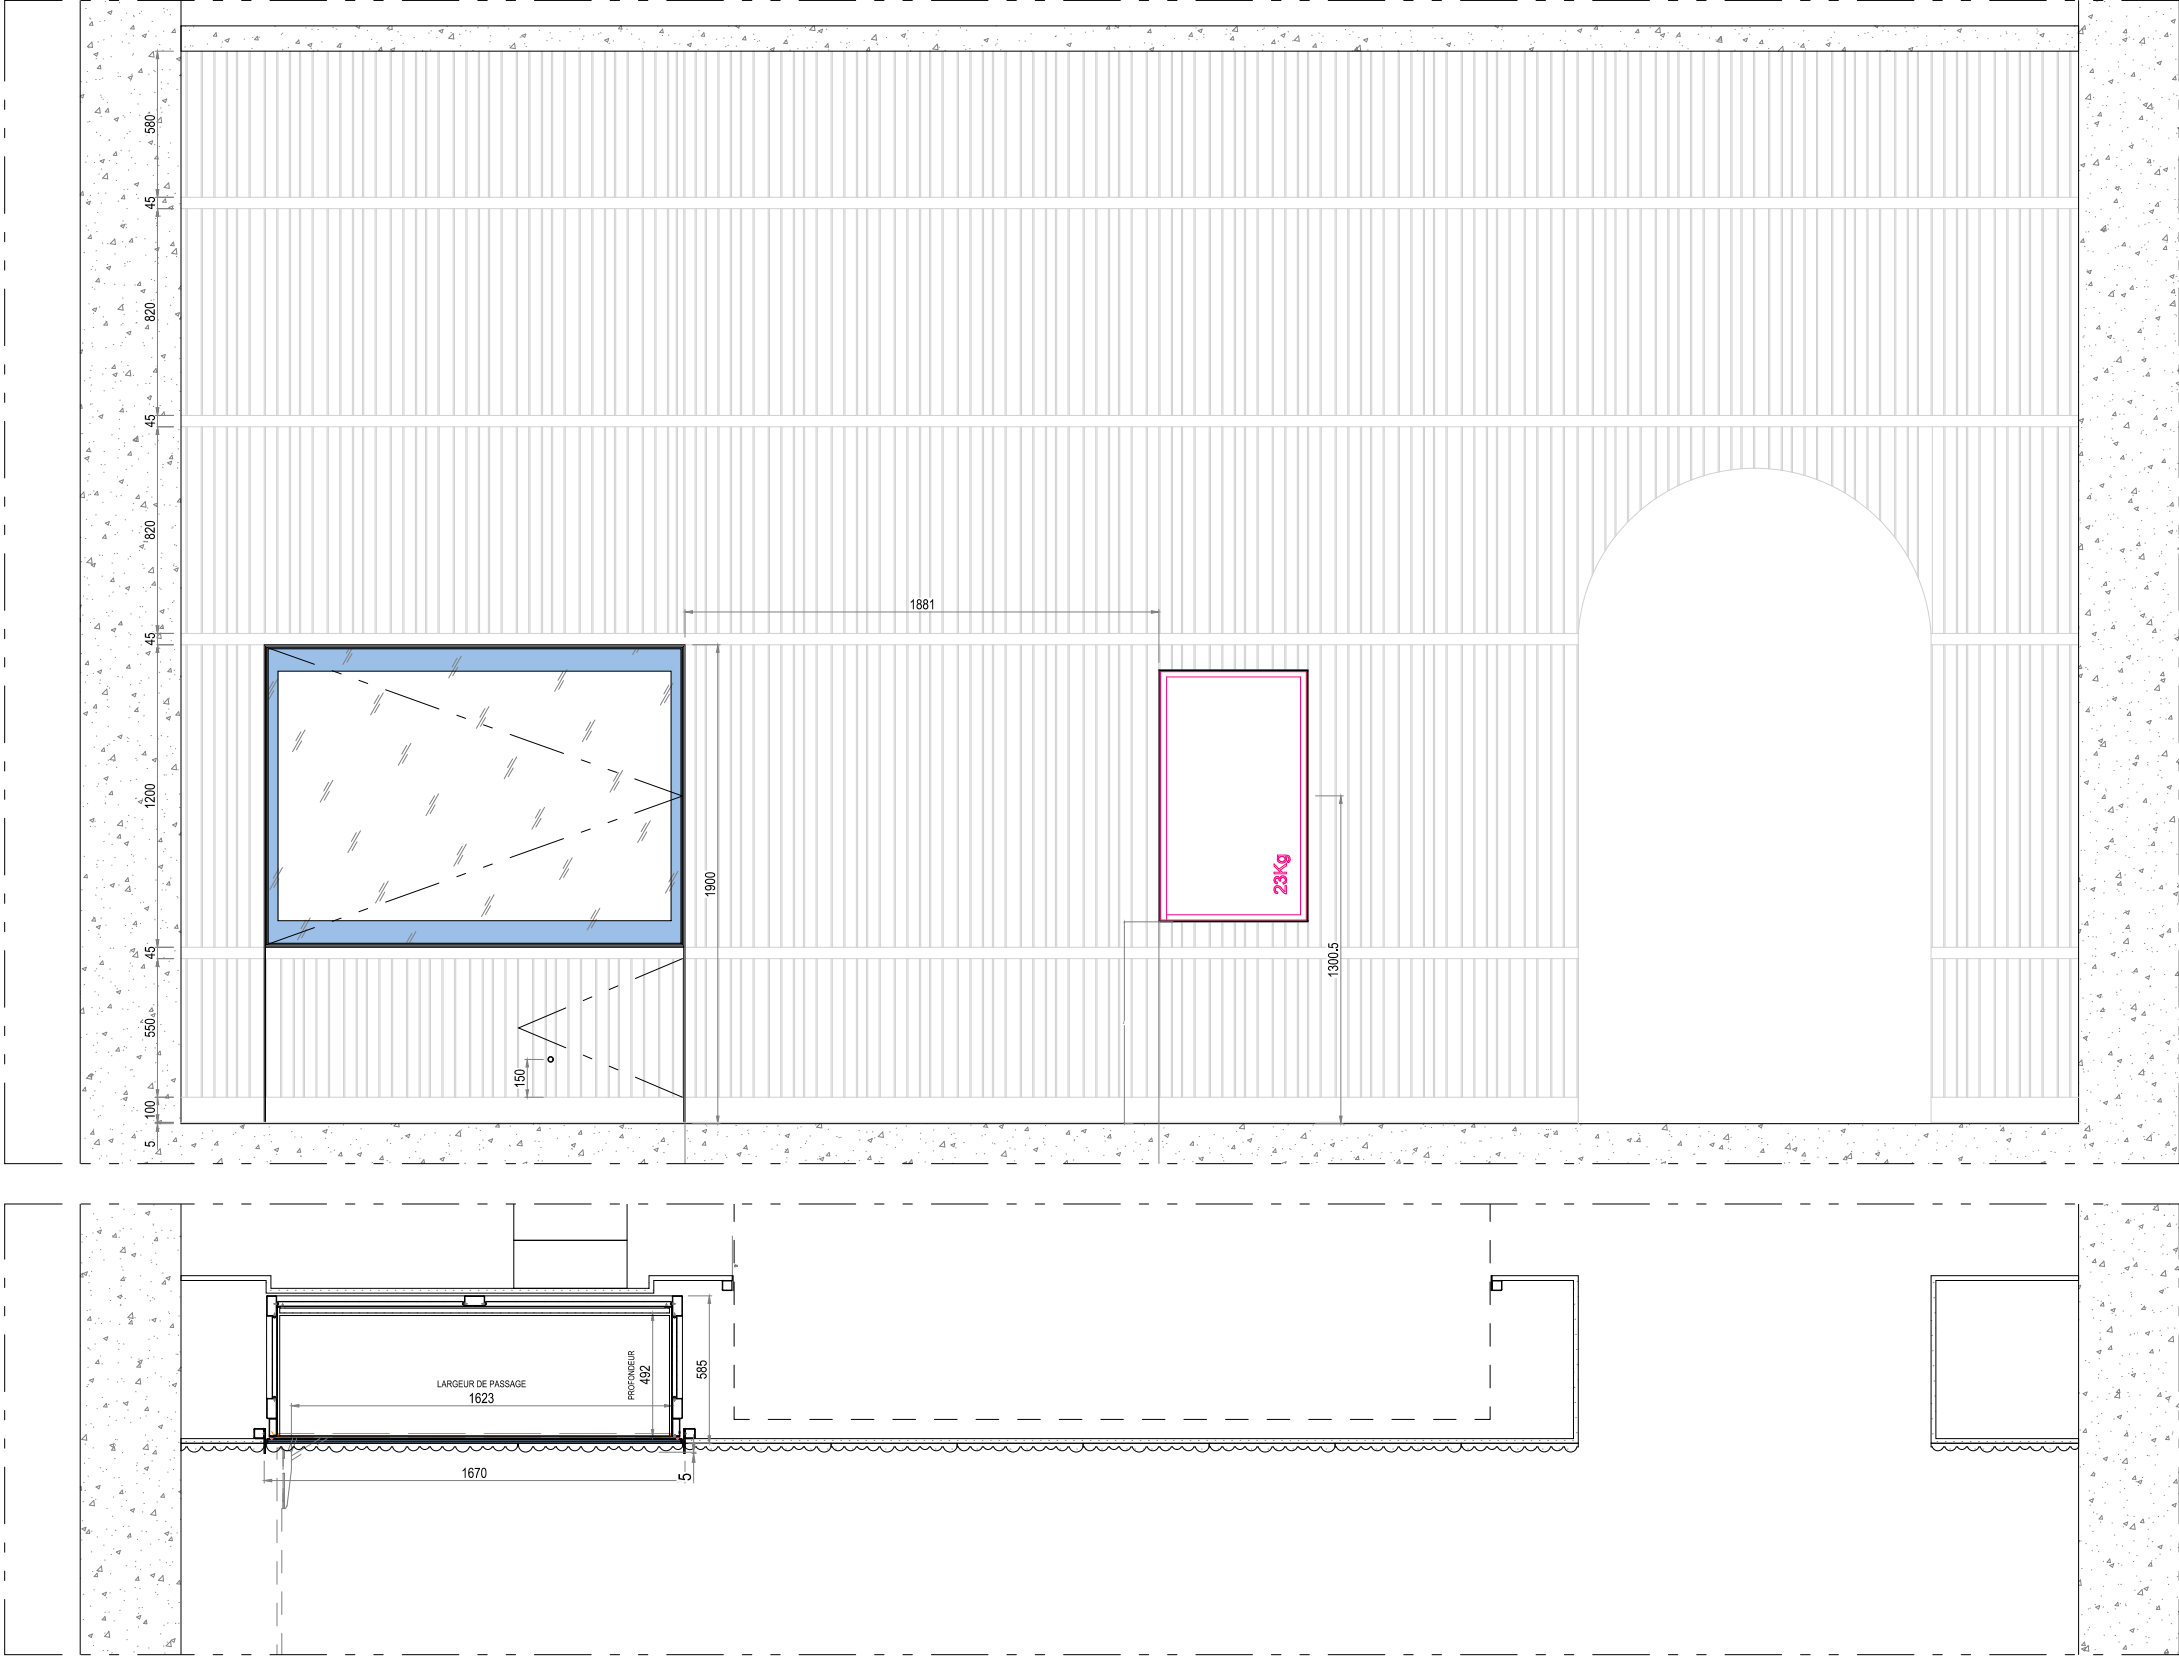

01
VI-S6-05
VUE DE CÔTÉ


lamparredo
METAL DESIGN CREATIONS
A MESTIERI COMPANY

Proprietary Note / Diritti d'autore
The copyright of this drawing remains with us. No copies may be taken without our written consent nor the drawing made available to third parties. Legal action will be taken in case of breach of the above requirement.
I diritti d'autore di questo disegno sono di nostra proprietà. Nessuna copia può essere fatta senza il nostro consenso scritto, né alcun disegno può essere messo a disposizione di terzi. In caso di violazione di quanto prima, saranno intraprese azioni legali a tutela della nostra società.


Client
CENTRE DES MONUMENTS NATIONAUX
Project
**PALAIS DU TAU
REIMS - FR**

Drawing Title
**SC01
R+1 S13A
VI-S13A-01
VUES GÉNÉRALES**


14/05/25			GP	GC	
Date	Description		Dm	Chk	App
Design Scale (A3 size)		Revision No.			
1:8 1:2		A			
Drawing No.					
VI-S13A-01					

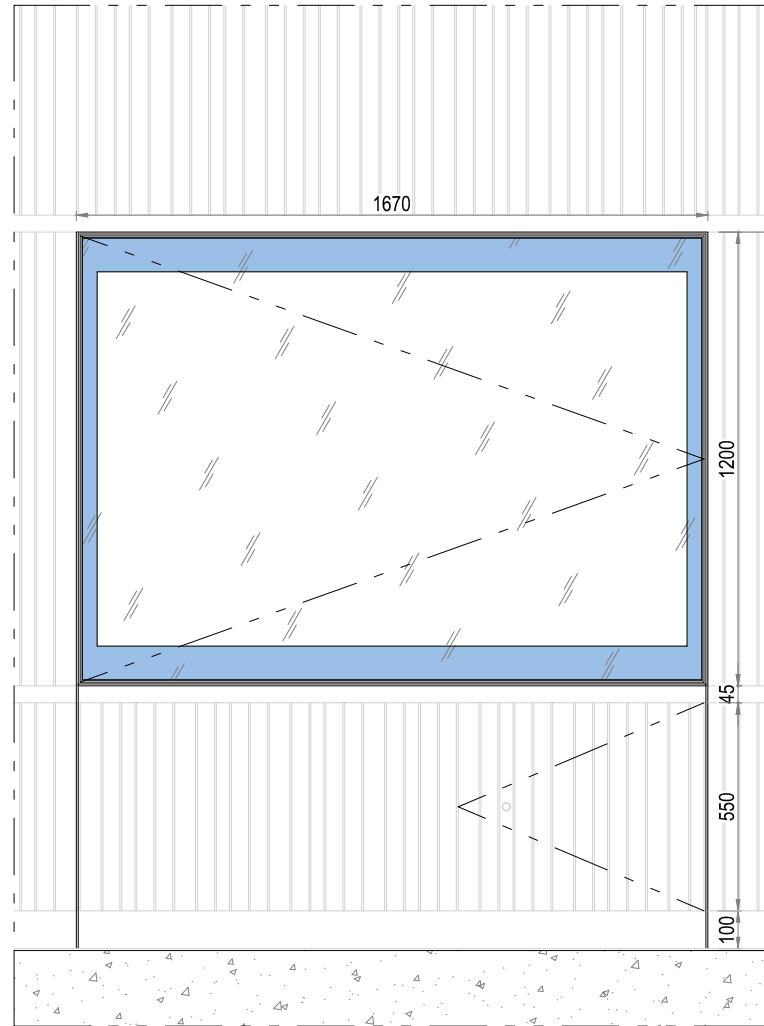


01 VI-S6-05
VUE DE FACE

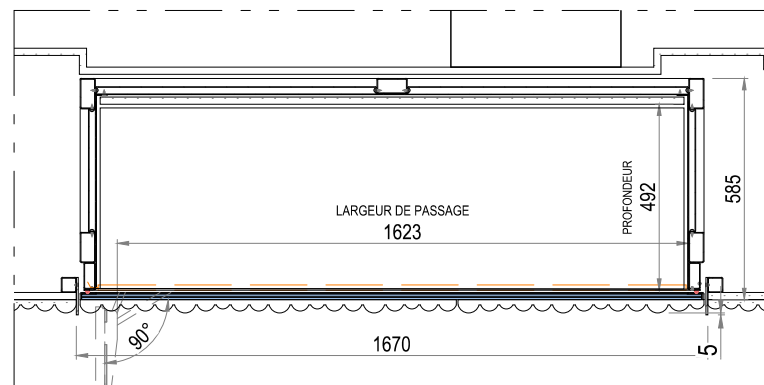


02 VI-S6-05
COUPE D-D

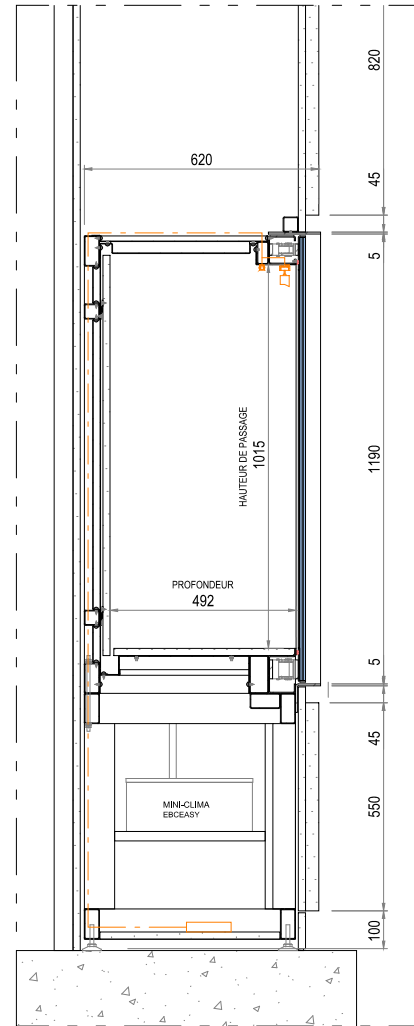


03 VI-S6-05
COUPE A-A

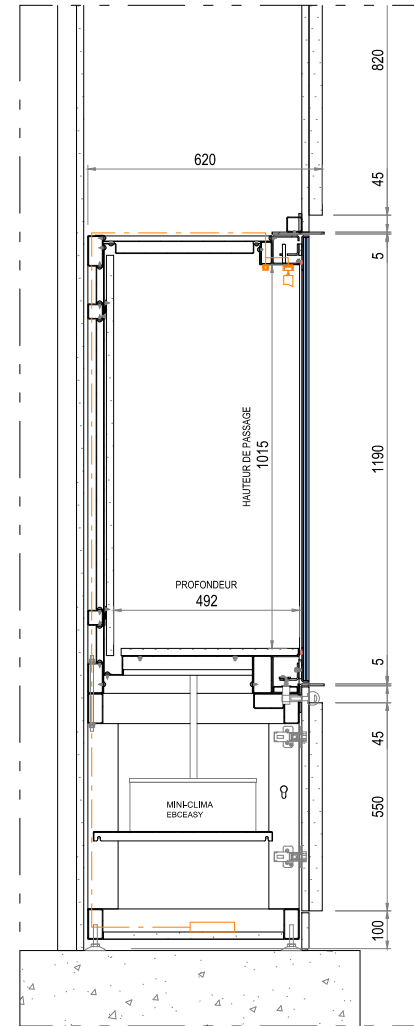

04 VI-S6-05
COUPE B-B

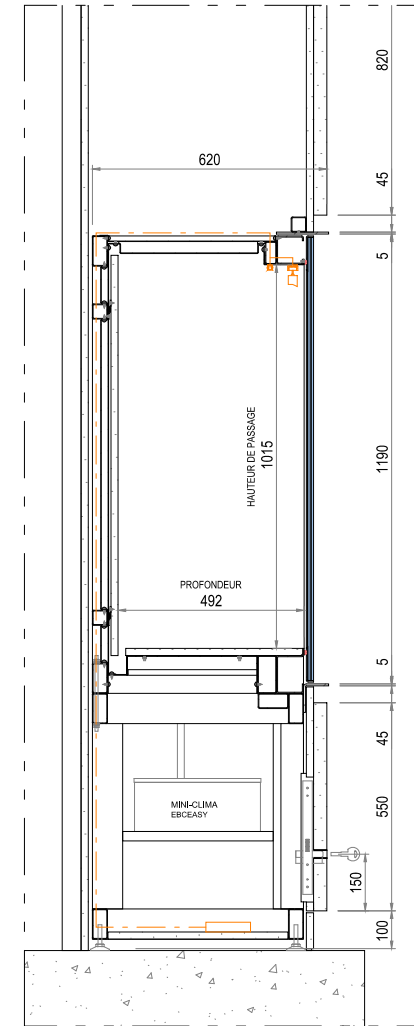

05 VI-S6-05
COUPE C-C

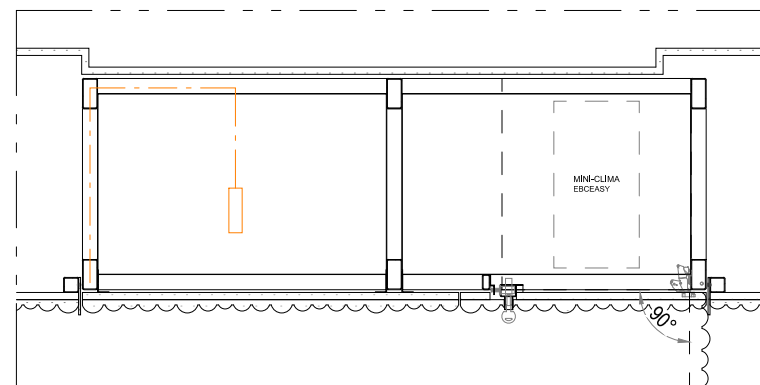

06 VI-S6-05
COUPE E-E

lamparredo
METAL DESIGN CREATIONS
A MESTIERI COMPANY


Proprietary Note / Diritti d'autore
The copyright of this drawing remains with us. No copies may be taken without our written consent nor the drawing made available to third parties. Legal action will be taken in case of breach of the above requirement.
I diritti d'autore di questo disegno sono di nostra proprietà. Nessuna copia può essere fatta senza il nostro consenso scritto, né alcun disegno può essere messo a disposizione di terzi. In caso di violazione di quanto prima, saranno intraprese azioni legali a tutela della nostra società.

POIDS TOTAL ESTIME: 400 KG

Client
CENTRE DES MONUMENTS NATIONAUX
Project
PALAIS DU TAU
REIMS - FR


Drawing Title
SC01
R+1 S13A
VI-S13A-01
VUES GÉNÉRALES

14/05/25		GP	GC
Date	Description	Dm	Chk
Design Scale (A3 size)	1:8 1:2	Revision No.	A
Drawing No.	VI-S13A-01		

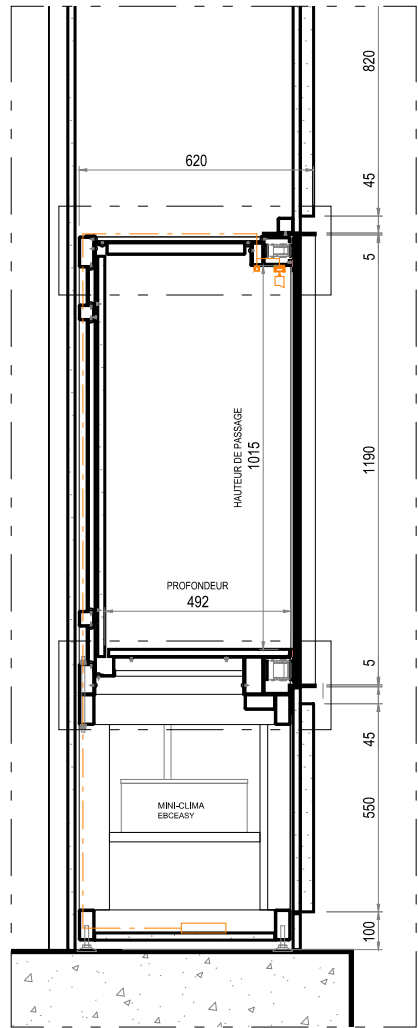

01
VI-S13A-01
COUPE A-A

02
VI-S13A-01
DETAIL A-A

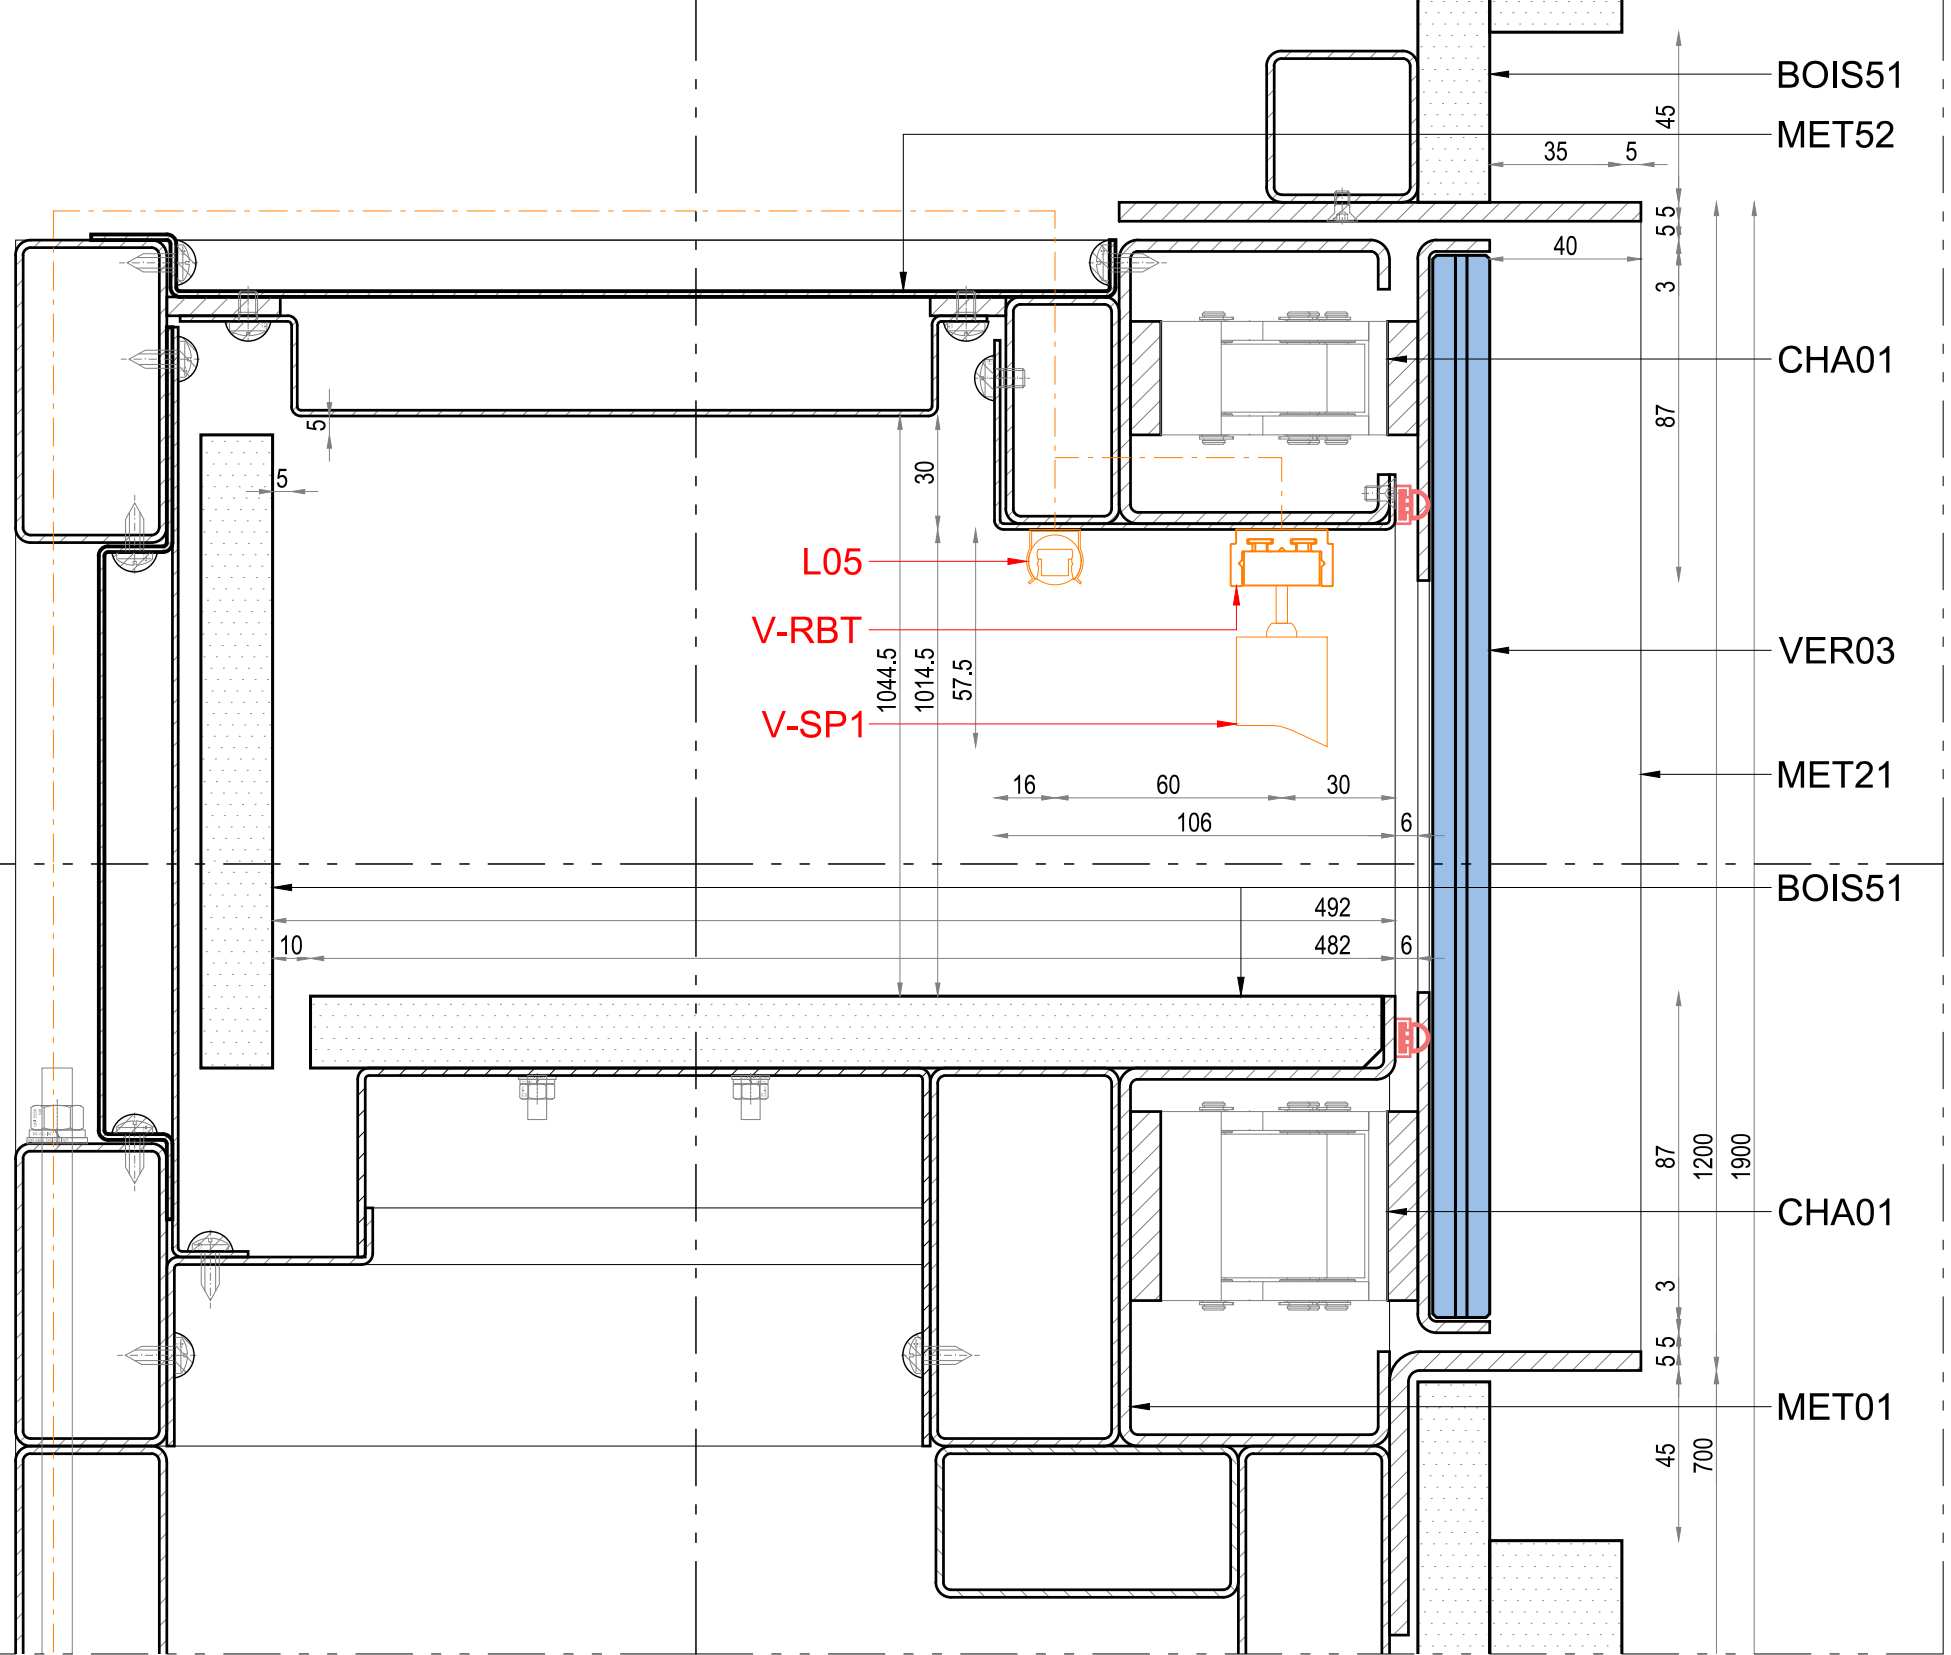


lamparredo
METAL DESIGN CREATIONS
A MESTIERI COMPANY

Proprietary Note / Diritti d'autore
The copyright of this drawing remains with us. No copies may be taken without our written consent nor the drawing made available to third parties. Legal action will be taken in case of breach of the above requirement.
I diritti d'autore di questo disegno sono di nostra proprietà. Nessuna copia può essere fatta senza il nostro consenso scritto, né alcun disegno può essere messo a disposizione di terzi. In caso di violazione di quanto prima, saranno intraprese azioni legali a tutela della nostra società.

Client
CENTRE DES MONUMENTS NATIONAUX
Project
PALAIS DU TAU
REIMS - FR


Drawing Title
SC01
R+1 S13A
VI-S13A-01
COUPE A-A

14/05/25	Date	Description	GP	GC
			Dm	Chk
Design Scale (A3 size)	1:8 1:2	Revision No.	A	
Drawing No.	VI-S13A-01			

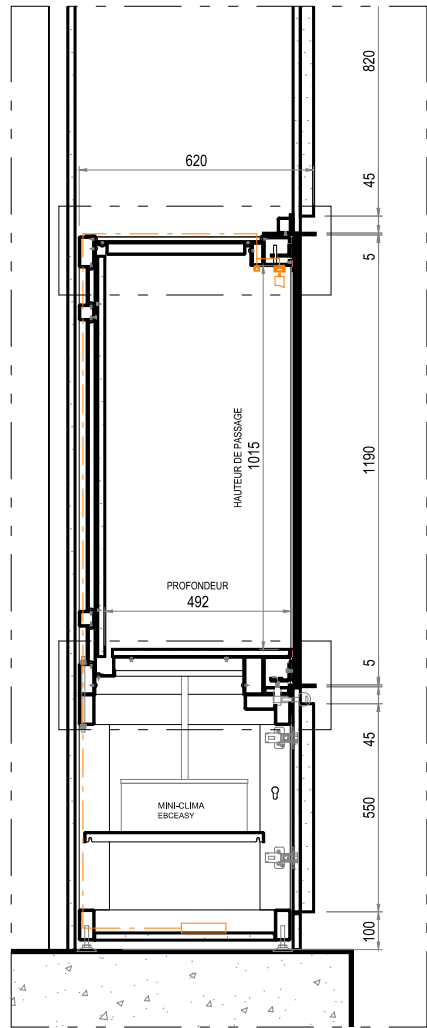

01
VI-S13A-01
COUPE B-B

02
VI-S13A-01
DÉTAIL B-B

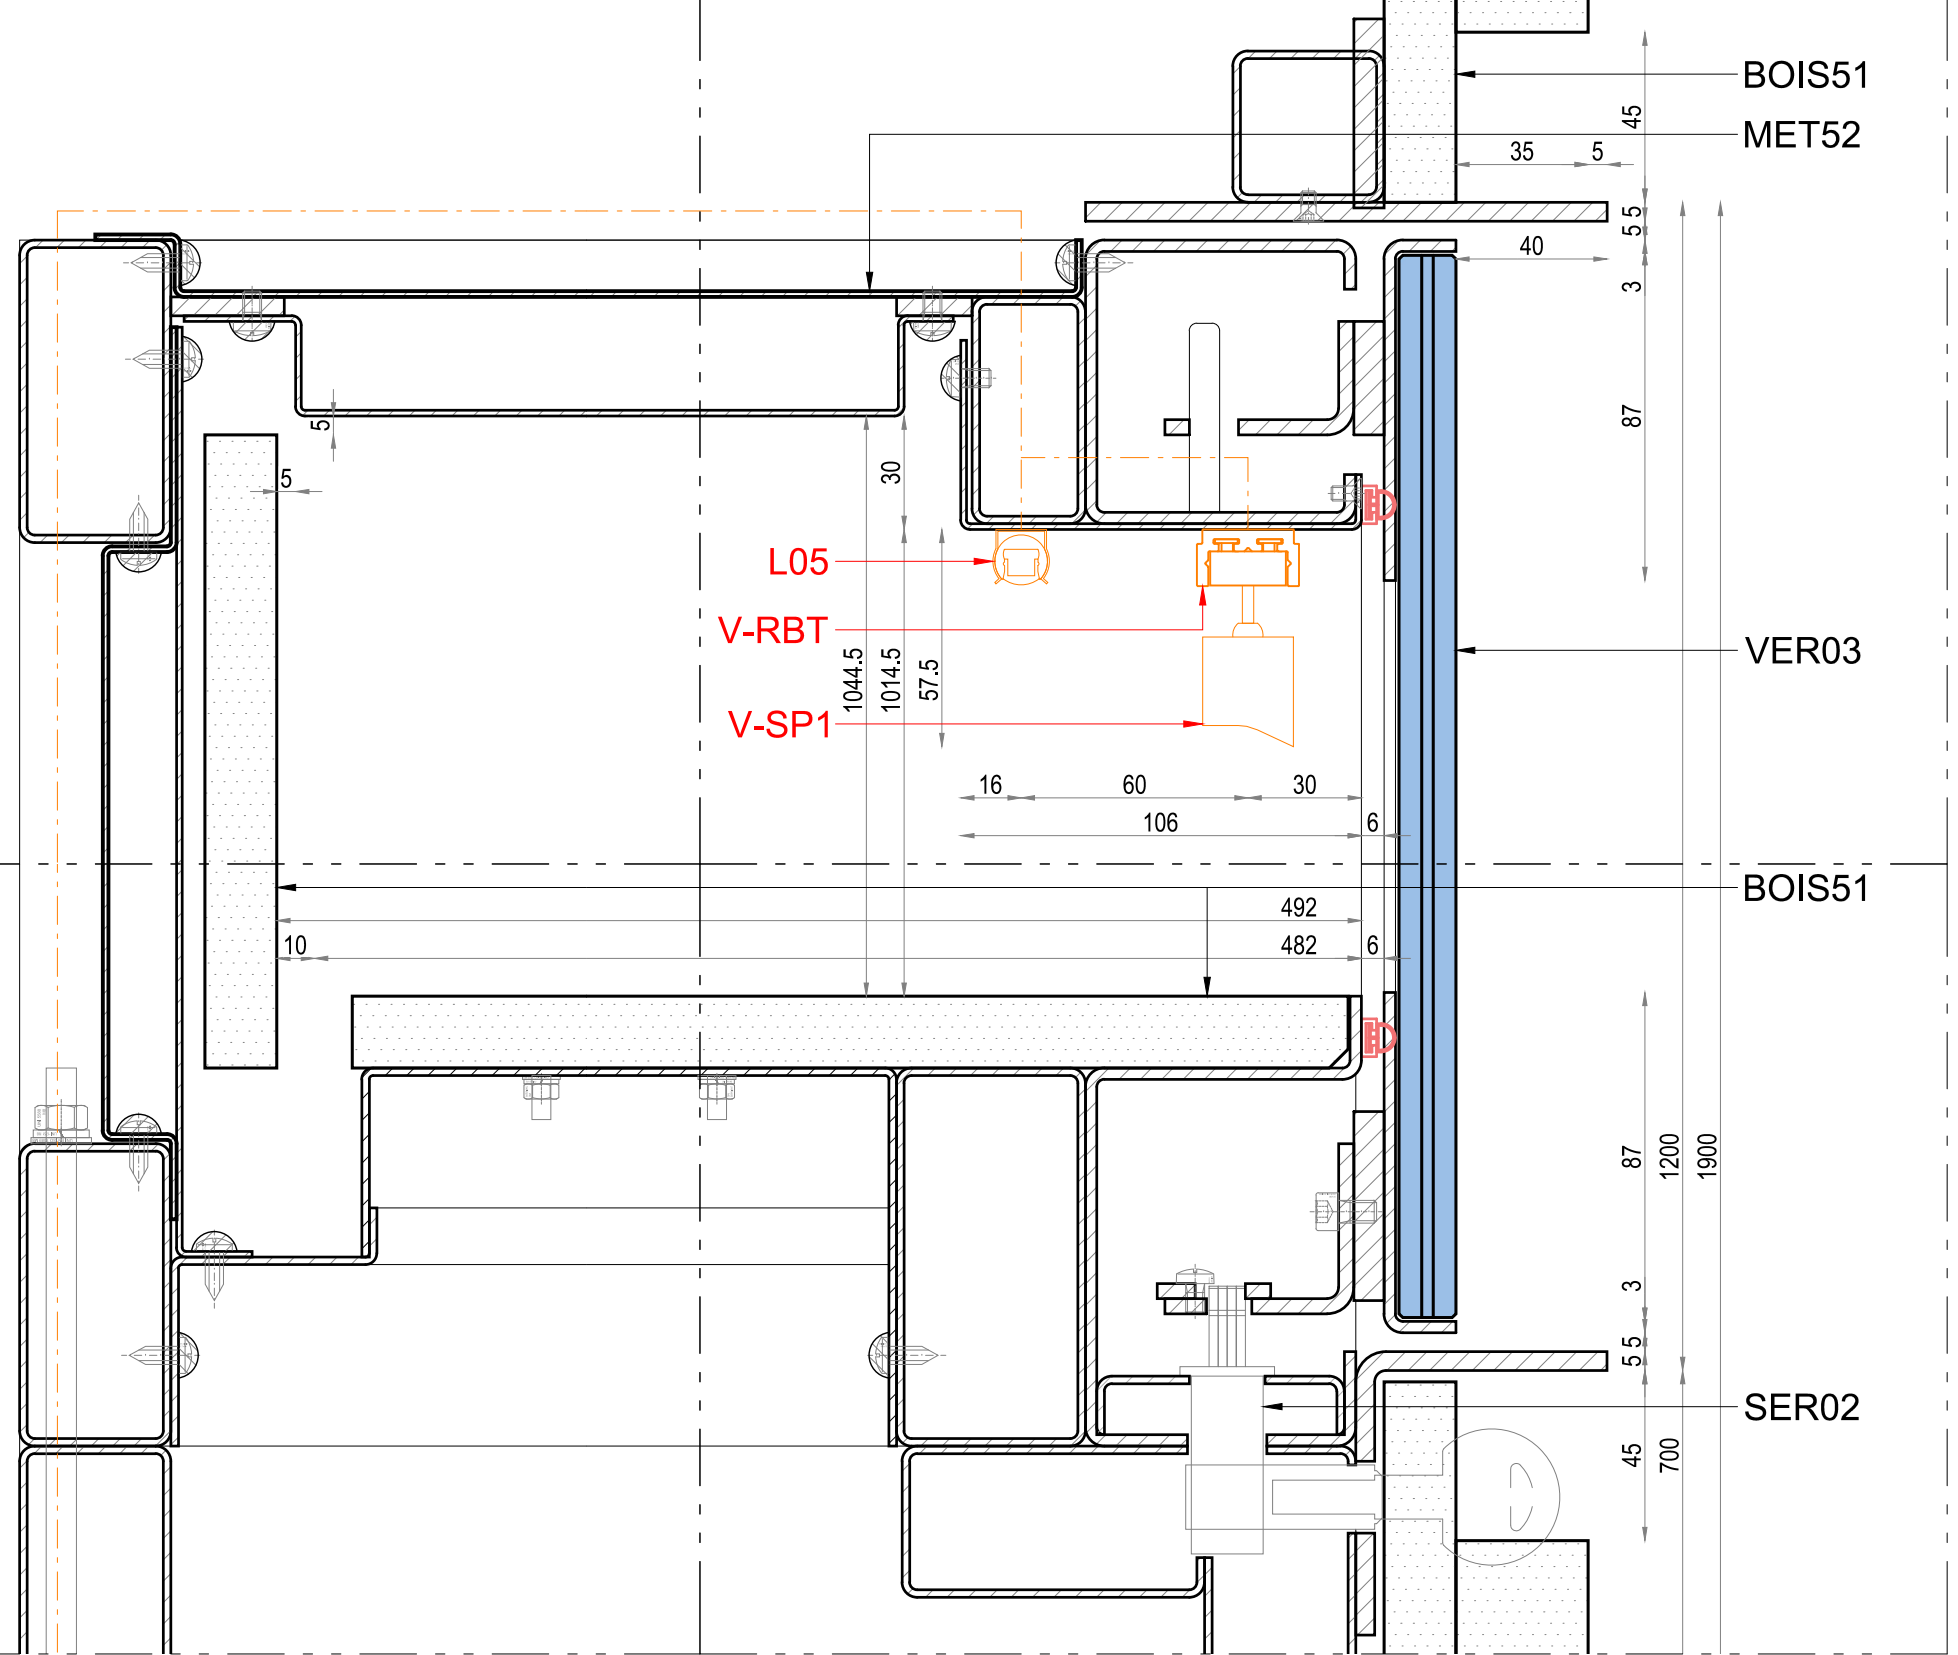

BOIS51
MET52

VER03

BOIS51

SER02


lamparredo
METAL DESIGN CREATIONS
A MESTIERI COMPANY

Proprietary Note / Diritti d'autore
The copyright of this drawing remains with us. No copies may be taken without our written consent nor the drawing made available to third parties. Legal action will be taken in case of breach of the above requirement.
I diritti d'autore di questo disegno sono di nostra proprietà. Nessuna copia può essere fatta senza il nostro consenso scritto, né alcun disegno può essere messo a disposizione di terzi. In caso di violazione di quanto prima, saranno intraprese azioni legali a tutela della nostra società.


Client
CENTRE DES MONUMENTS NATIONAUX
Project
PALAIS DU TAU
REIMS - FR

Drawing Title
SC01
R+1 S13A
VI-S13A-01
COUPE B-B

14/05/25		GP	GC
Date	Description	Dm	Chk
Design Scale (A3 size)	Revision No.	A	
1:8 1:2			
Drawing No.	VI-S13A-01		

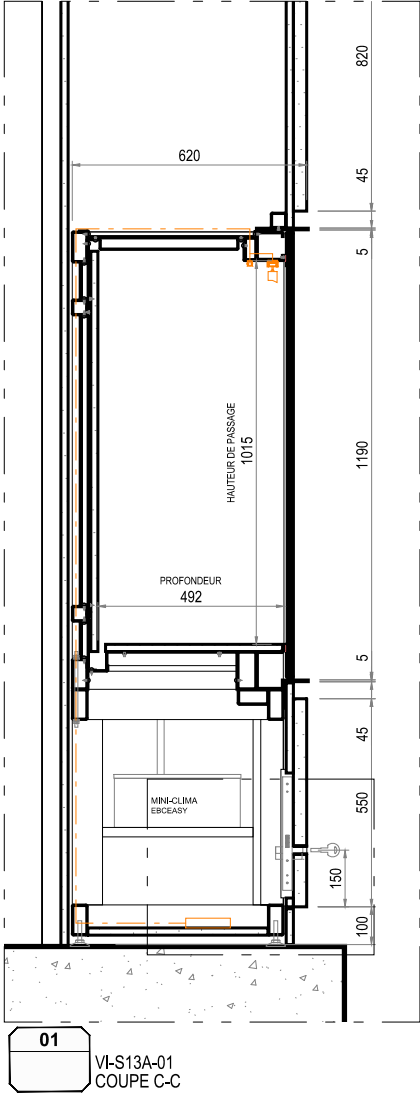


02 VI-S13A-01 DETAIL C-C

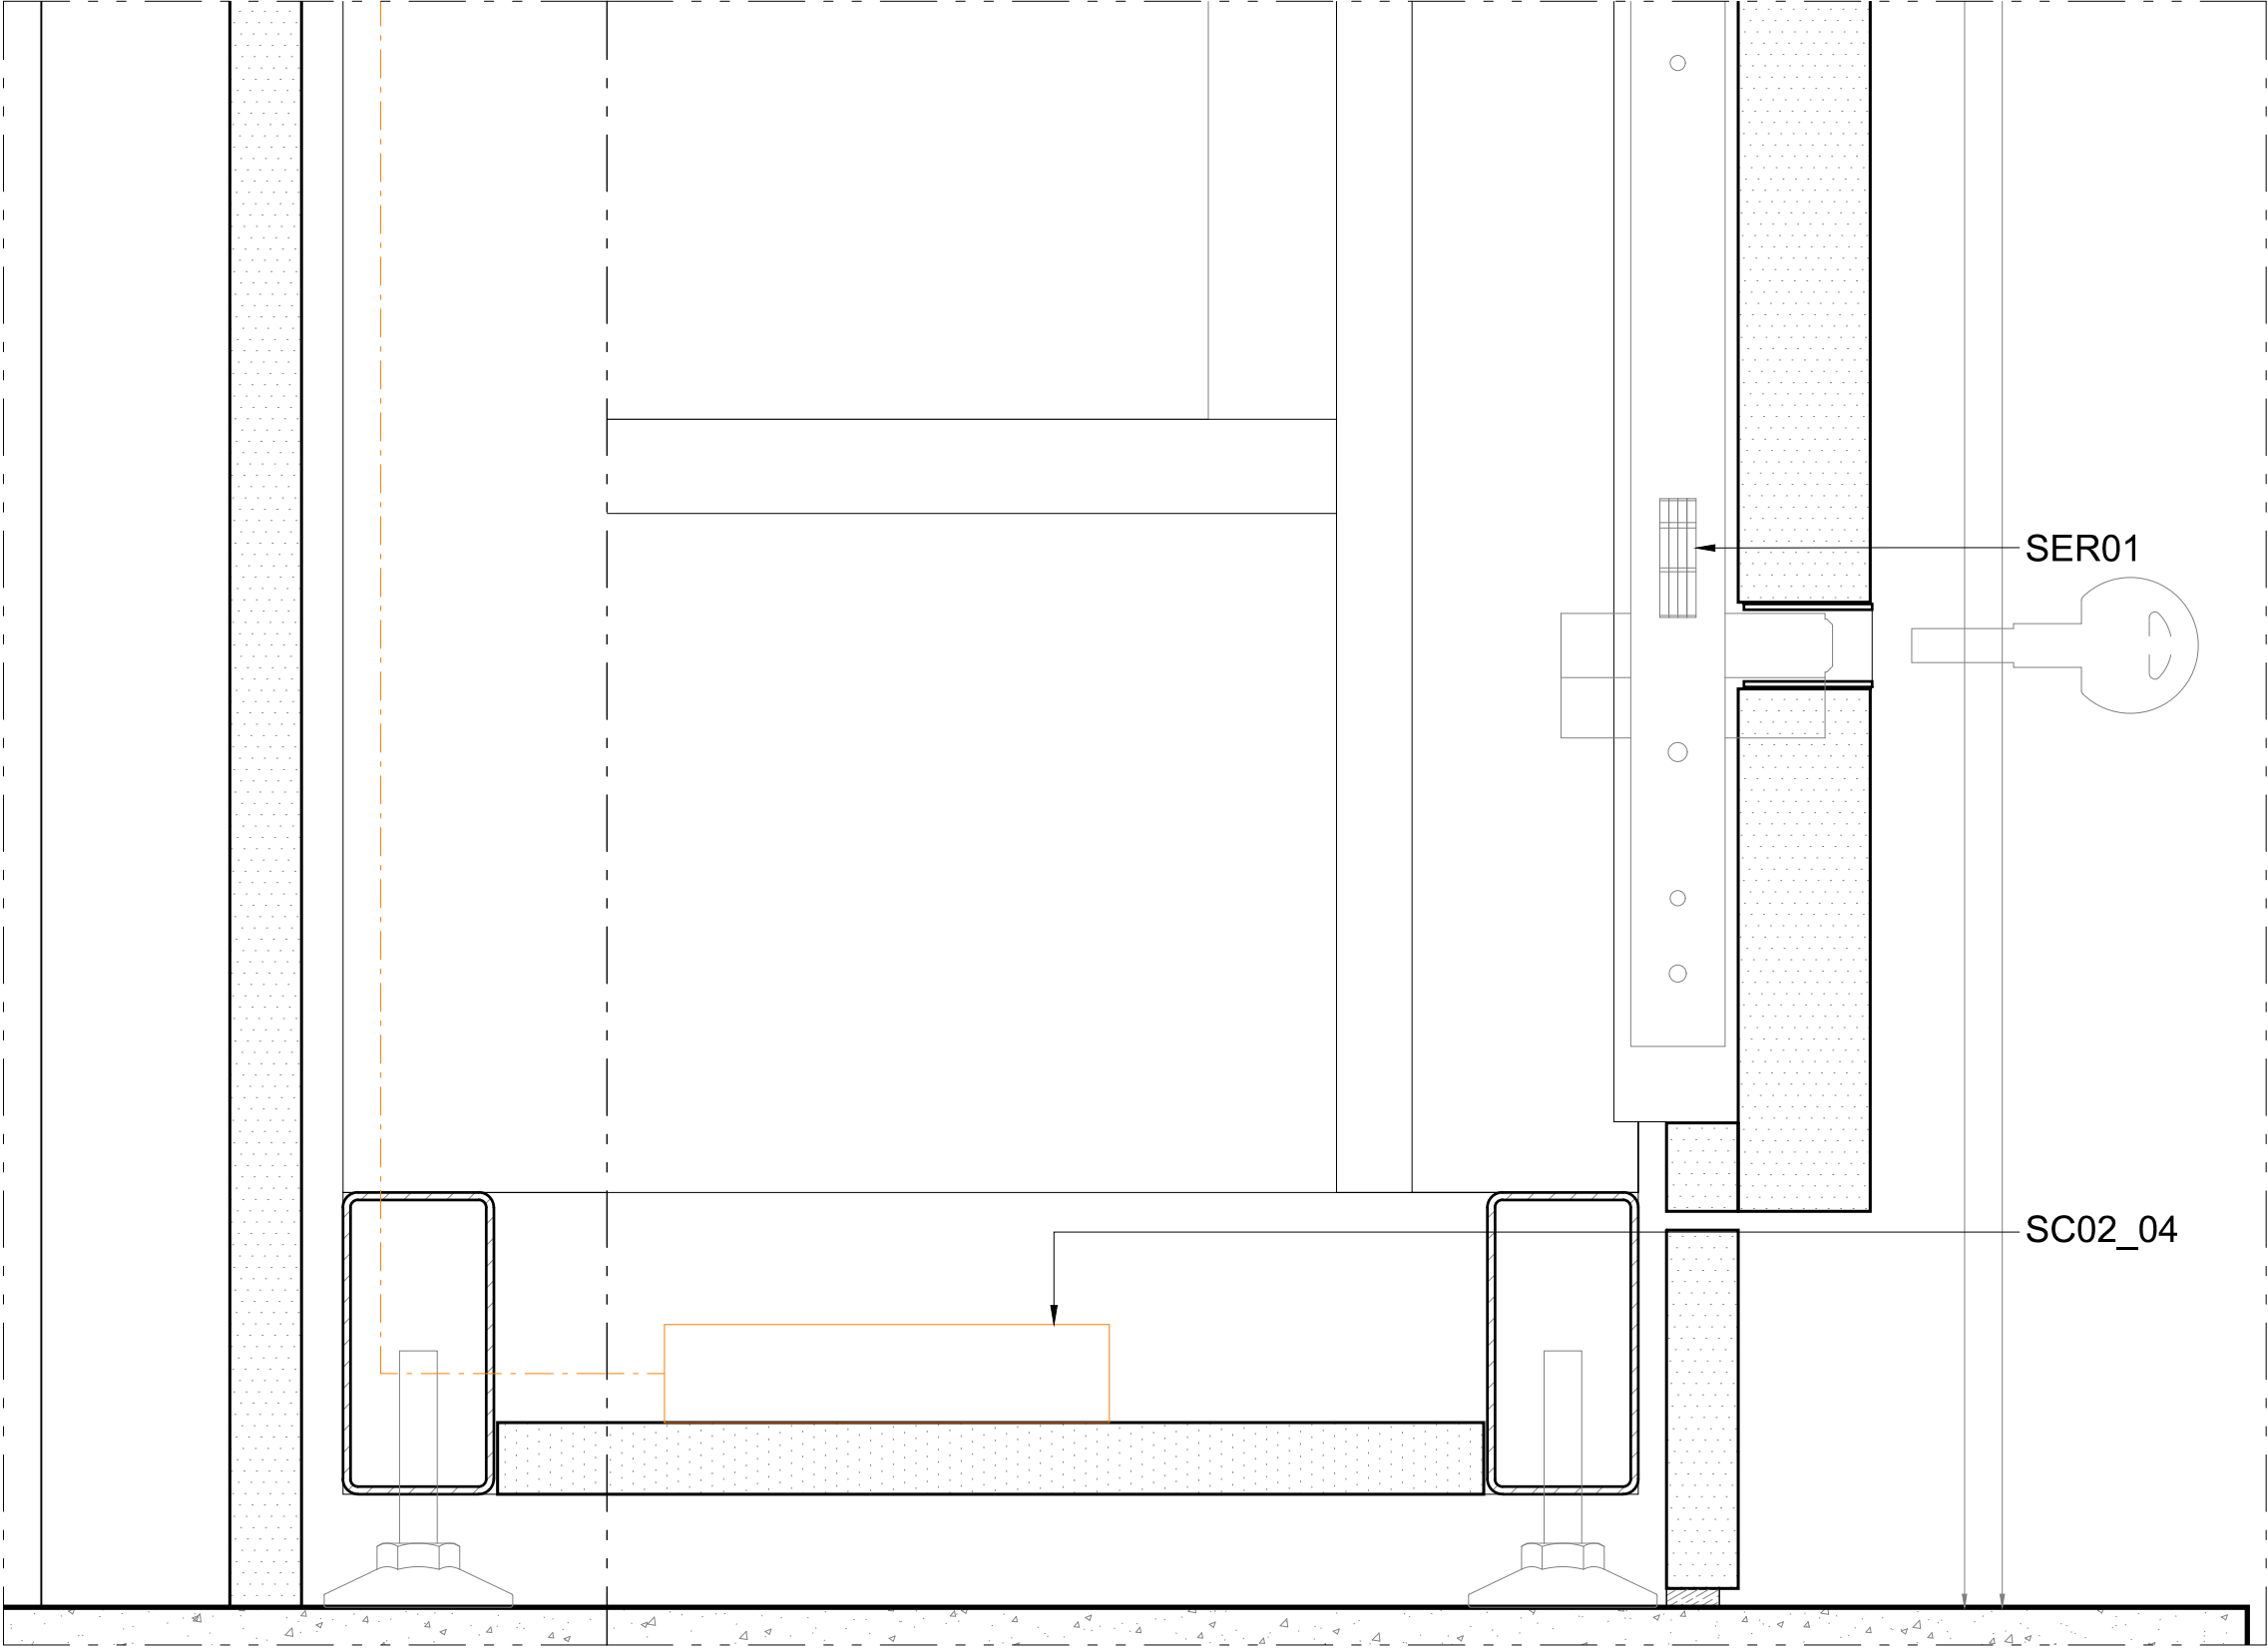


SER01

SC02_04

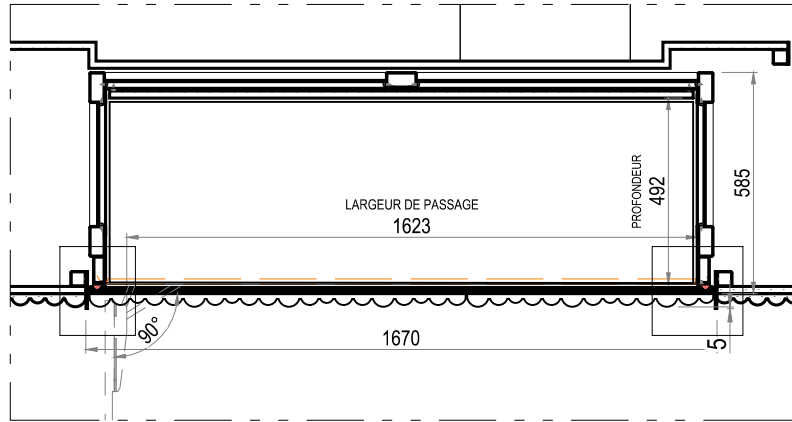

01
VI-S13A-01
COUPE D-D

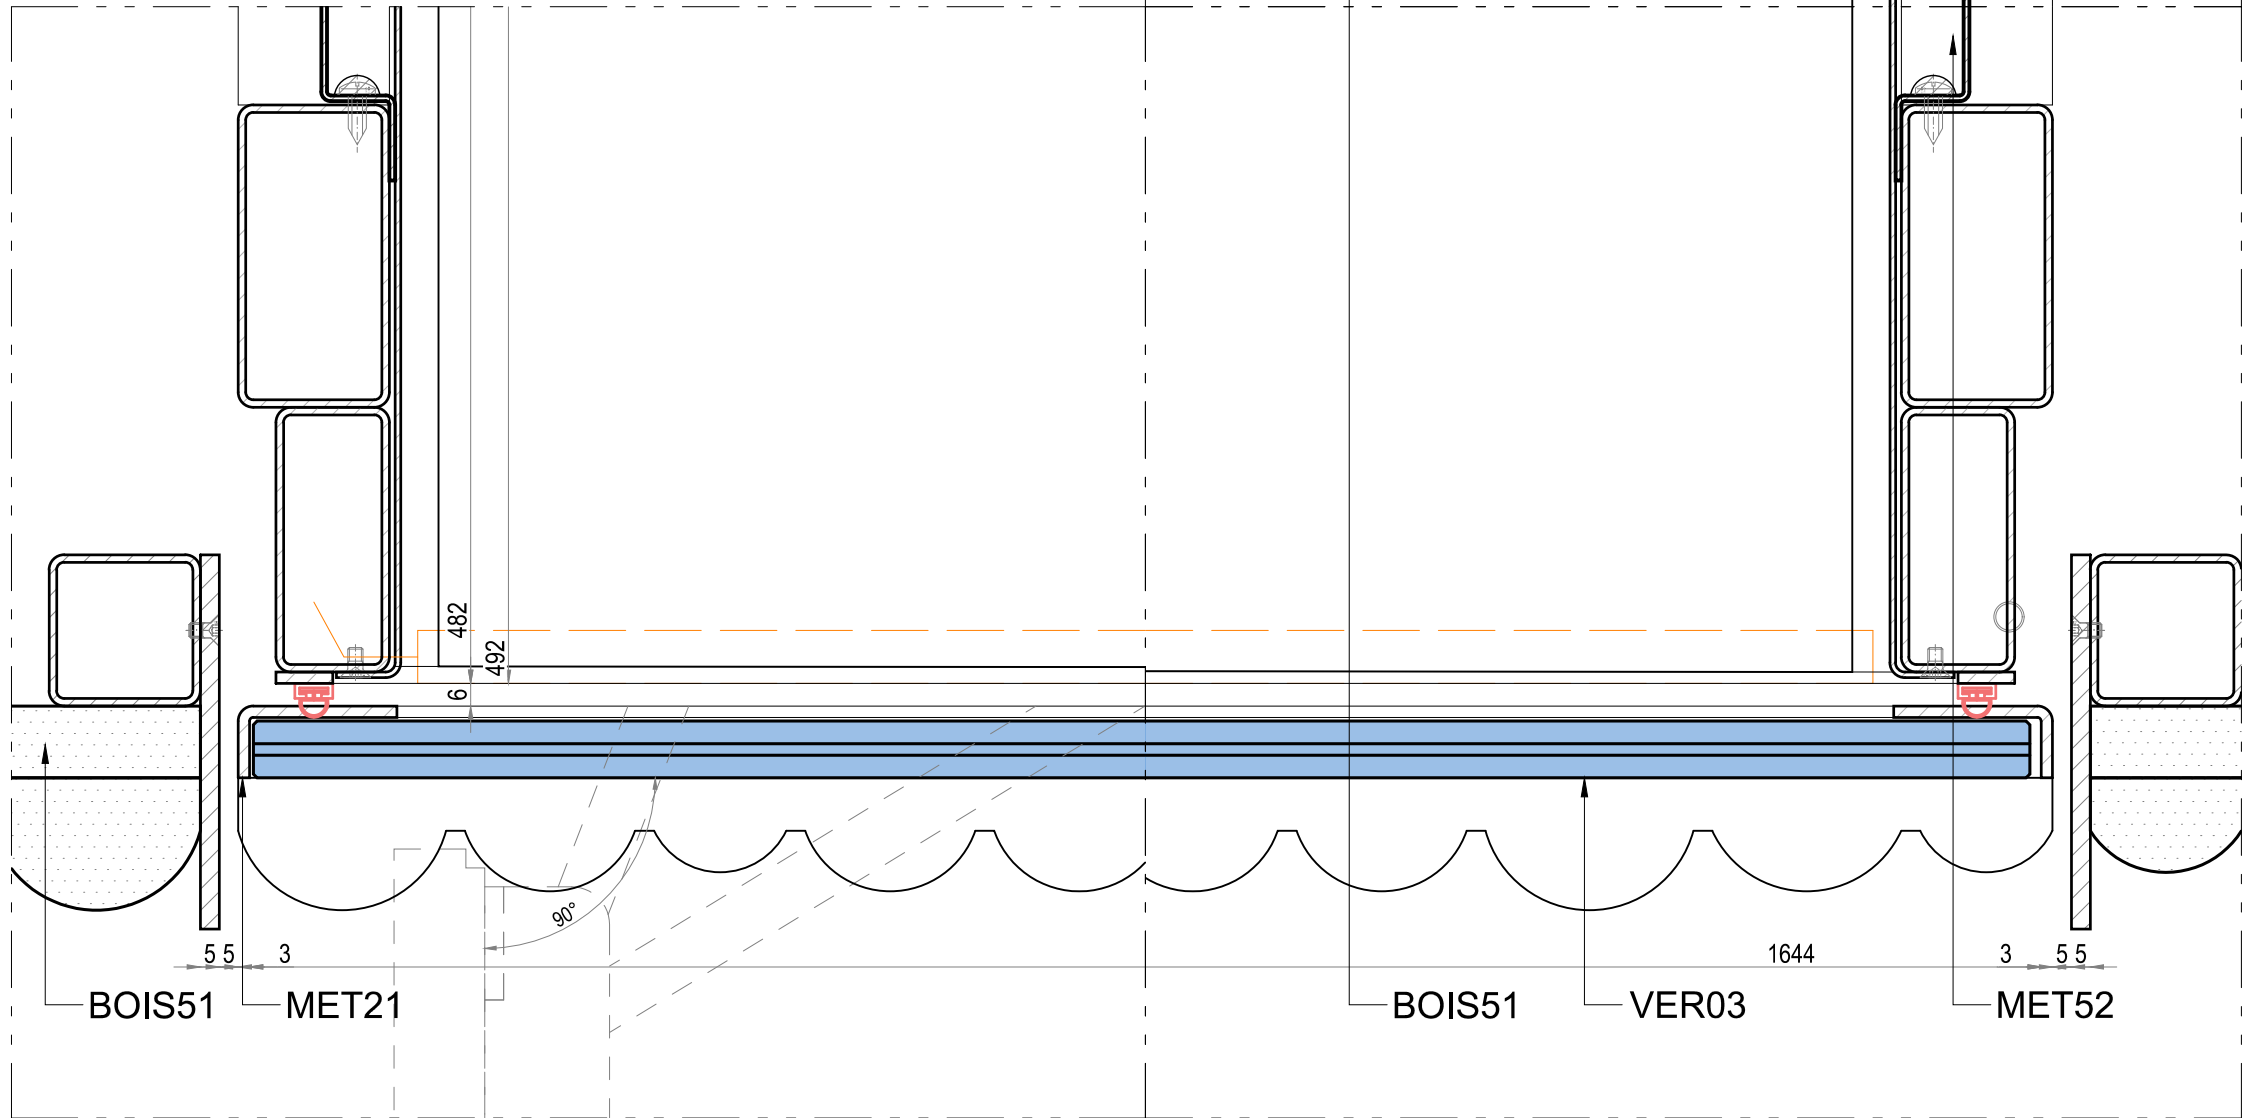

02
VI-S13A-01
DETAIL D-D


lamparredo
METAL DESIGN CREATIONS
A MESTIERI COMPANY

Proprietary Note / Diritti d'autore
The copyright of this drawing remains with us. No copies may be taken without our written consent nor the drawing made available to third parties. Legal action will be taken in case of breach of the above requirement.
I diritti d'autore di questo disegno sono di nostra proprietà. Nessuna copia può essere fatta senza il nostro consenso scritto, né alcun disegno può essere messo a disposizione di terzi. In caso di violazione di quanto prima, saranno intraprese azioni legali a tutela della nostra società.


Client
CENTRE DES MONUMENTS NATIONAUX
Project
**PALAIS DU TAU
REIMS - FR**

Drawing Title
**SC01
R+1 S13A
VI-S13A-01
COUPE D-D**

14/05/25		GP	GC
Date	Description	Dm	Chk
Design Scale (A3 size)	1:8 1:2	Revision No.	A
Drawing No.	VI-S13A-01		

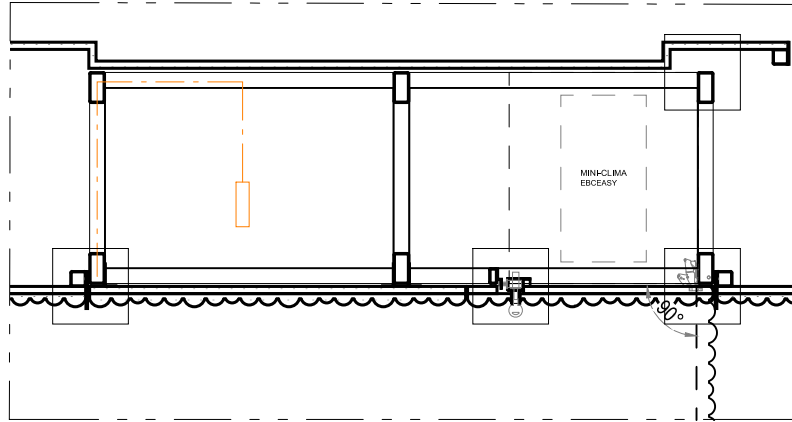

01
VI-S13A-01
COUPE E-E

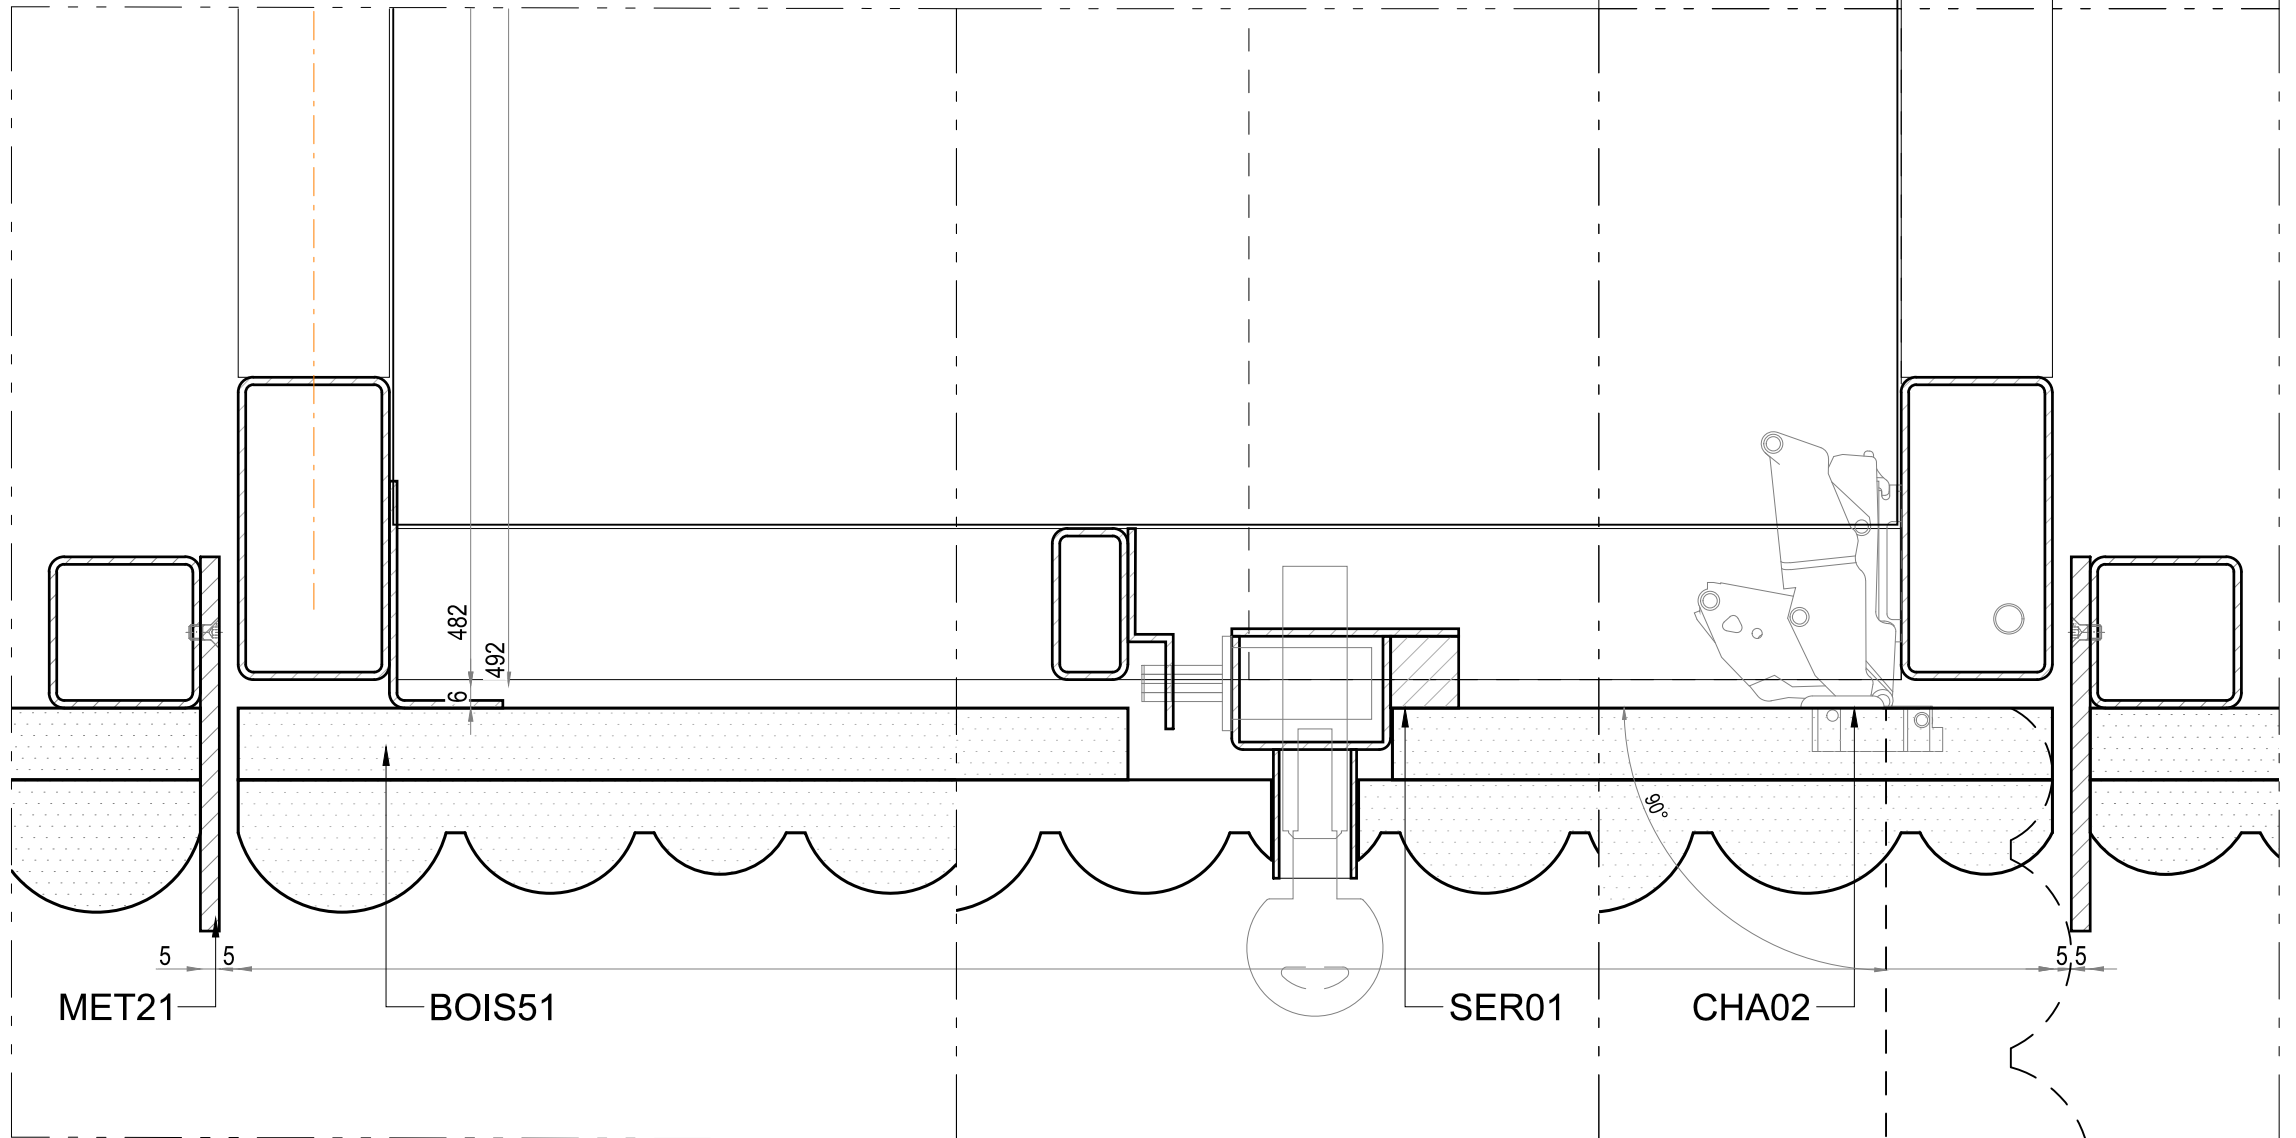

02
VI-S13A-01
DÉTAIL E-E

lamparredo
METAL DESIGN CREATIONS
A MESTIERI COMPANY


Proprietary Note / Diritti d'autore
The copyright of this drawing remains with us. No copies may be taken without our written consent nor the drawing made available to third parties. Legal action will be taken in case of breach of the above requirement.
I diritti d'autore di questo disegno sono di nostra proprietà. Nessuna copia può essere fatta senza il nostro consenso scritto, né alcun disegno può essere messo a disposizione di terzi. In caso di violazione di quanto prima, saranno intraprese azioni legali a tutela della nostra società.

Client
CENTRE DES MONUMENTS NATIONAUX
Project
PALAIS DU TAU
REIMS - FR



Drawing Title
SC01
R+1 S13A
VI-S13A-01
COUPE E-E

14/05/25	Date	Description	GP	GC
			Dm	Chk
Design Scale (A3 size)	1:8 1:2	Revision No.	A	
Drawing No.	VI-S13A-01			

SCHÉMA D'OUVERTURE DU GROUPE VITRINE VI-S08

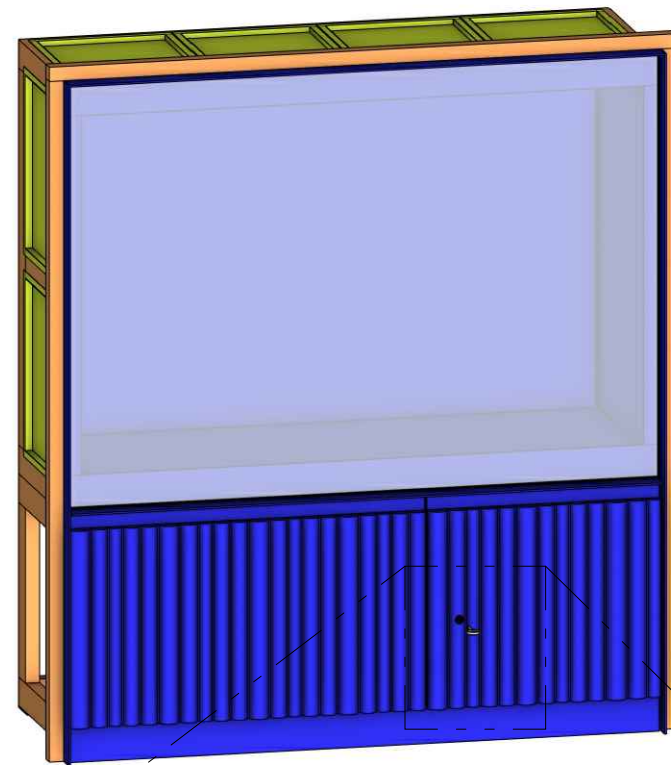


01_OUVERTURE DE LA SERRURE DU COMPARTIMENT TECHNIQUE

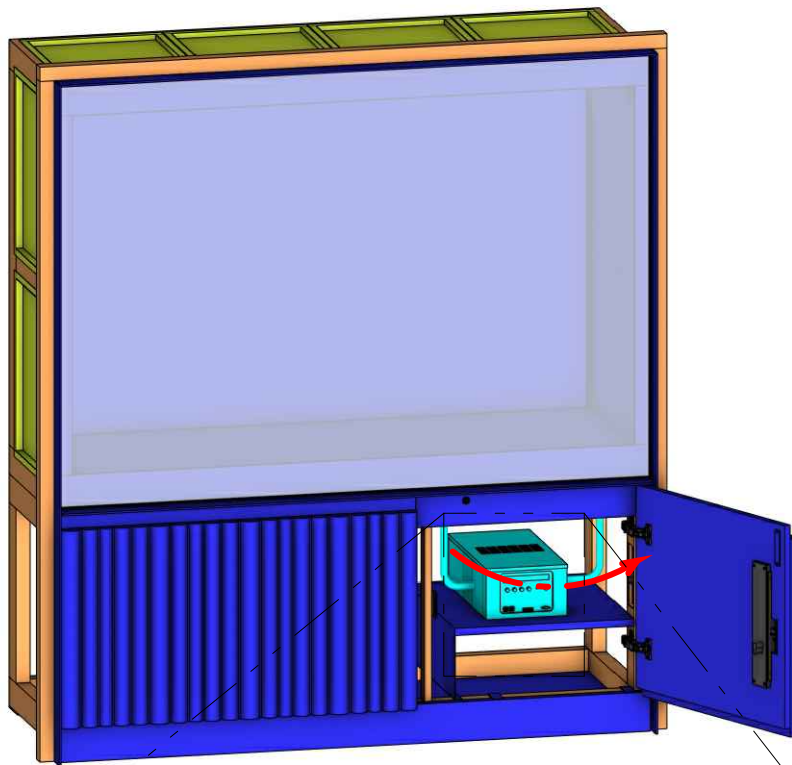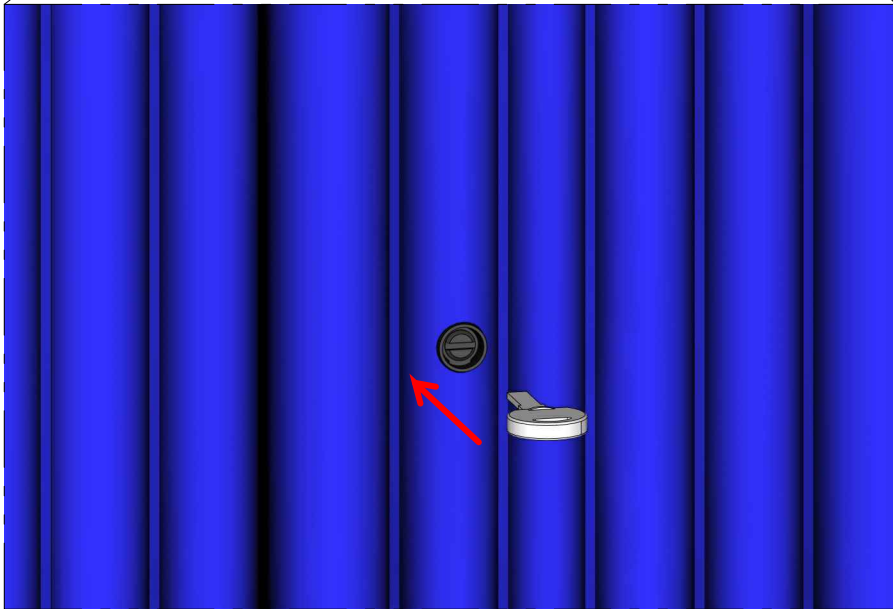

02_OUVERTURE DU PANNEAU CIMASA



03_OUVERTURE DES SERRURES DE SÉCURITÉ

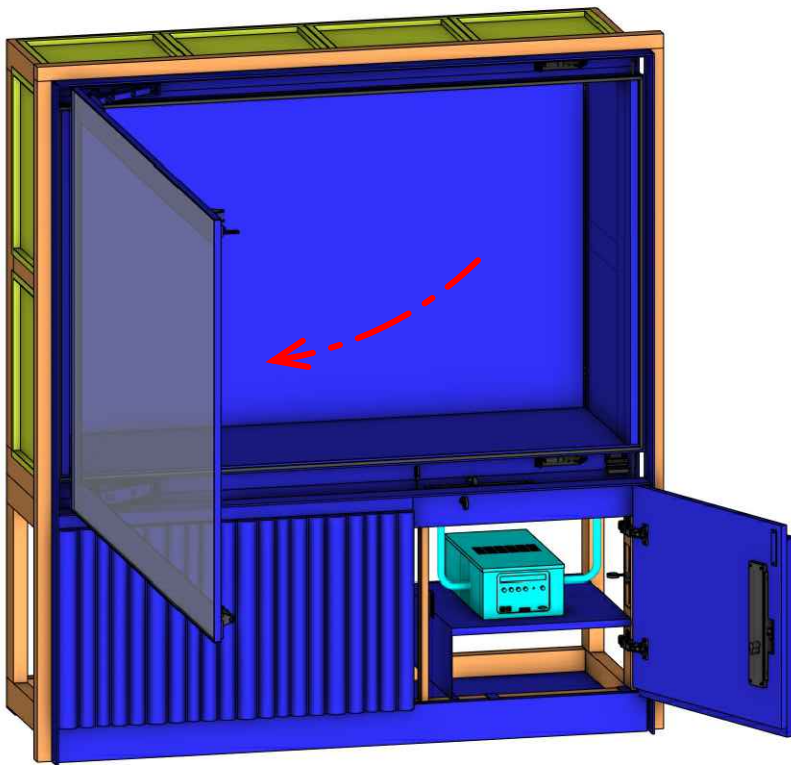

04_OUVERTURE DE LA PORTE DE LA VITRINE

lamparredo
METAL DESIGN CREATIONS
A MESTIERI COMPANY

Proprietary Note / Diritti d'autore
The copyright of this drawing remains with us. No copies may be taken without our written consent nor the drawing made available to third parties. Legal action will be taken in case of breach of the above requirement.
I diritti d'autore di questo disegno sono di nostra proprietà. Nessuna copia può essere fatta senza il nostro consenso scritto, né alcun disegno può essere messo a disposizione di terzi. In caso di violazione di quanto prima, saranno intraprese azioni legali a tutela della nostra società.

Client
CENTRE DES MONUMENTS NATIONAUX
Project
**PALAIS DU TAU
REIMS - FR**

Drawing Title
**SC01
R+1 S13A
VI-S13A-01
OUVERTURE DE LA PORTE**

14/05/25	Date	Description	GP	GC	.
			Dm	Chk	App
Design Scale (A3 size)		Revision No.	A		
Drawing No.	VI-S13A-01				