





Plan de localisation par rapport à la ville de Grenoble

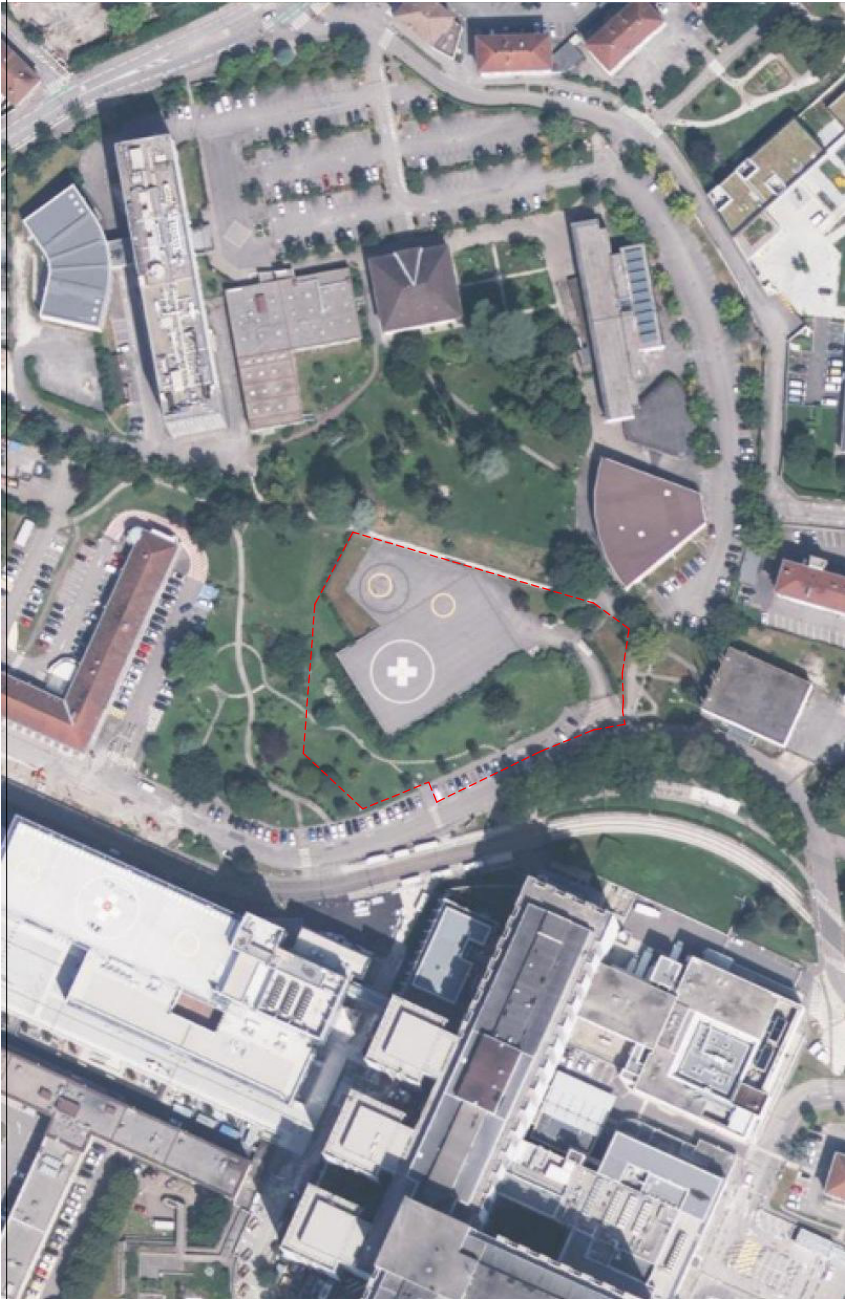

Plan de localisation

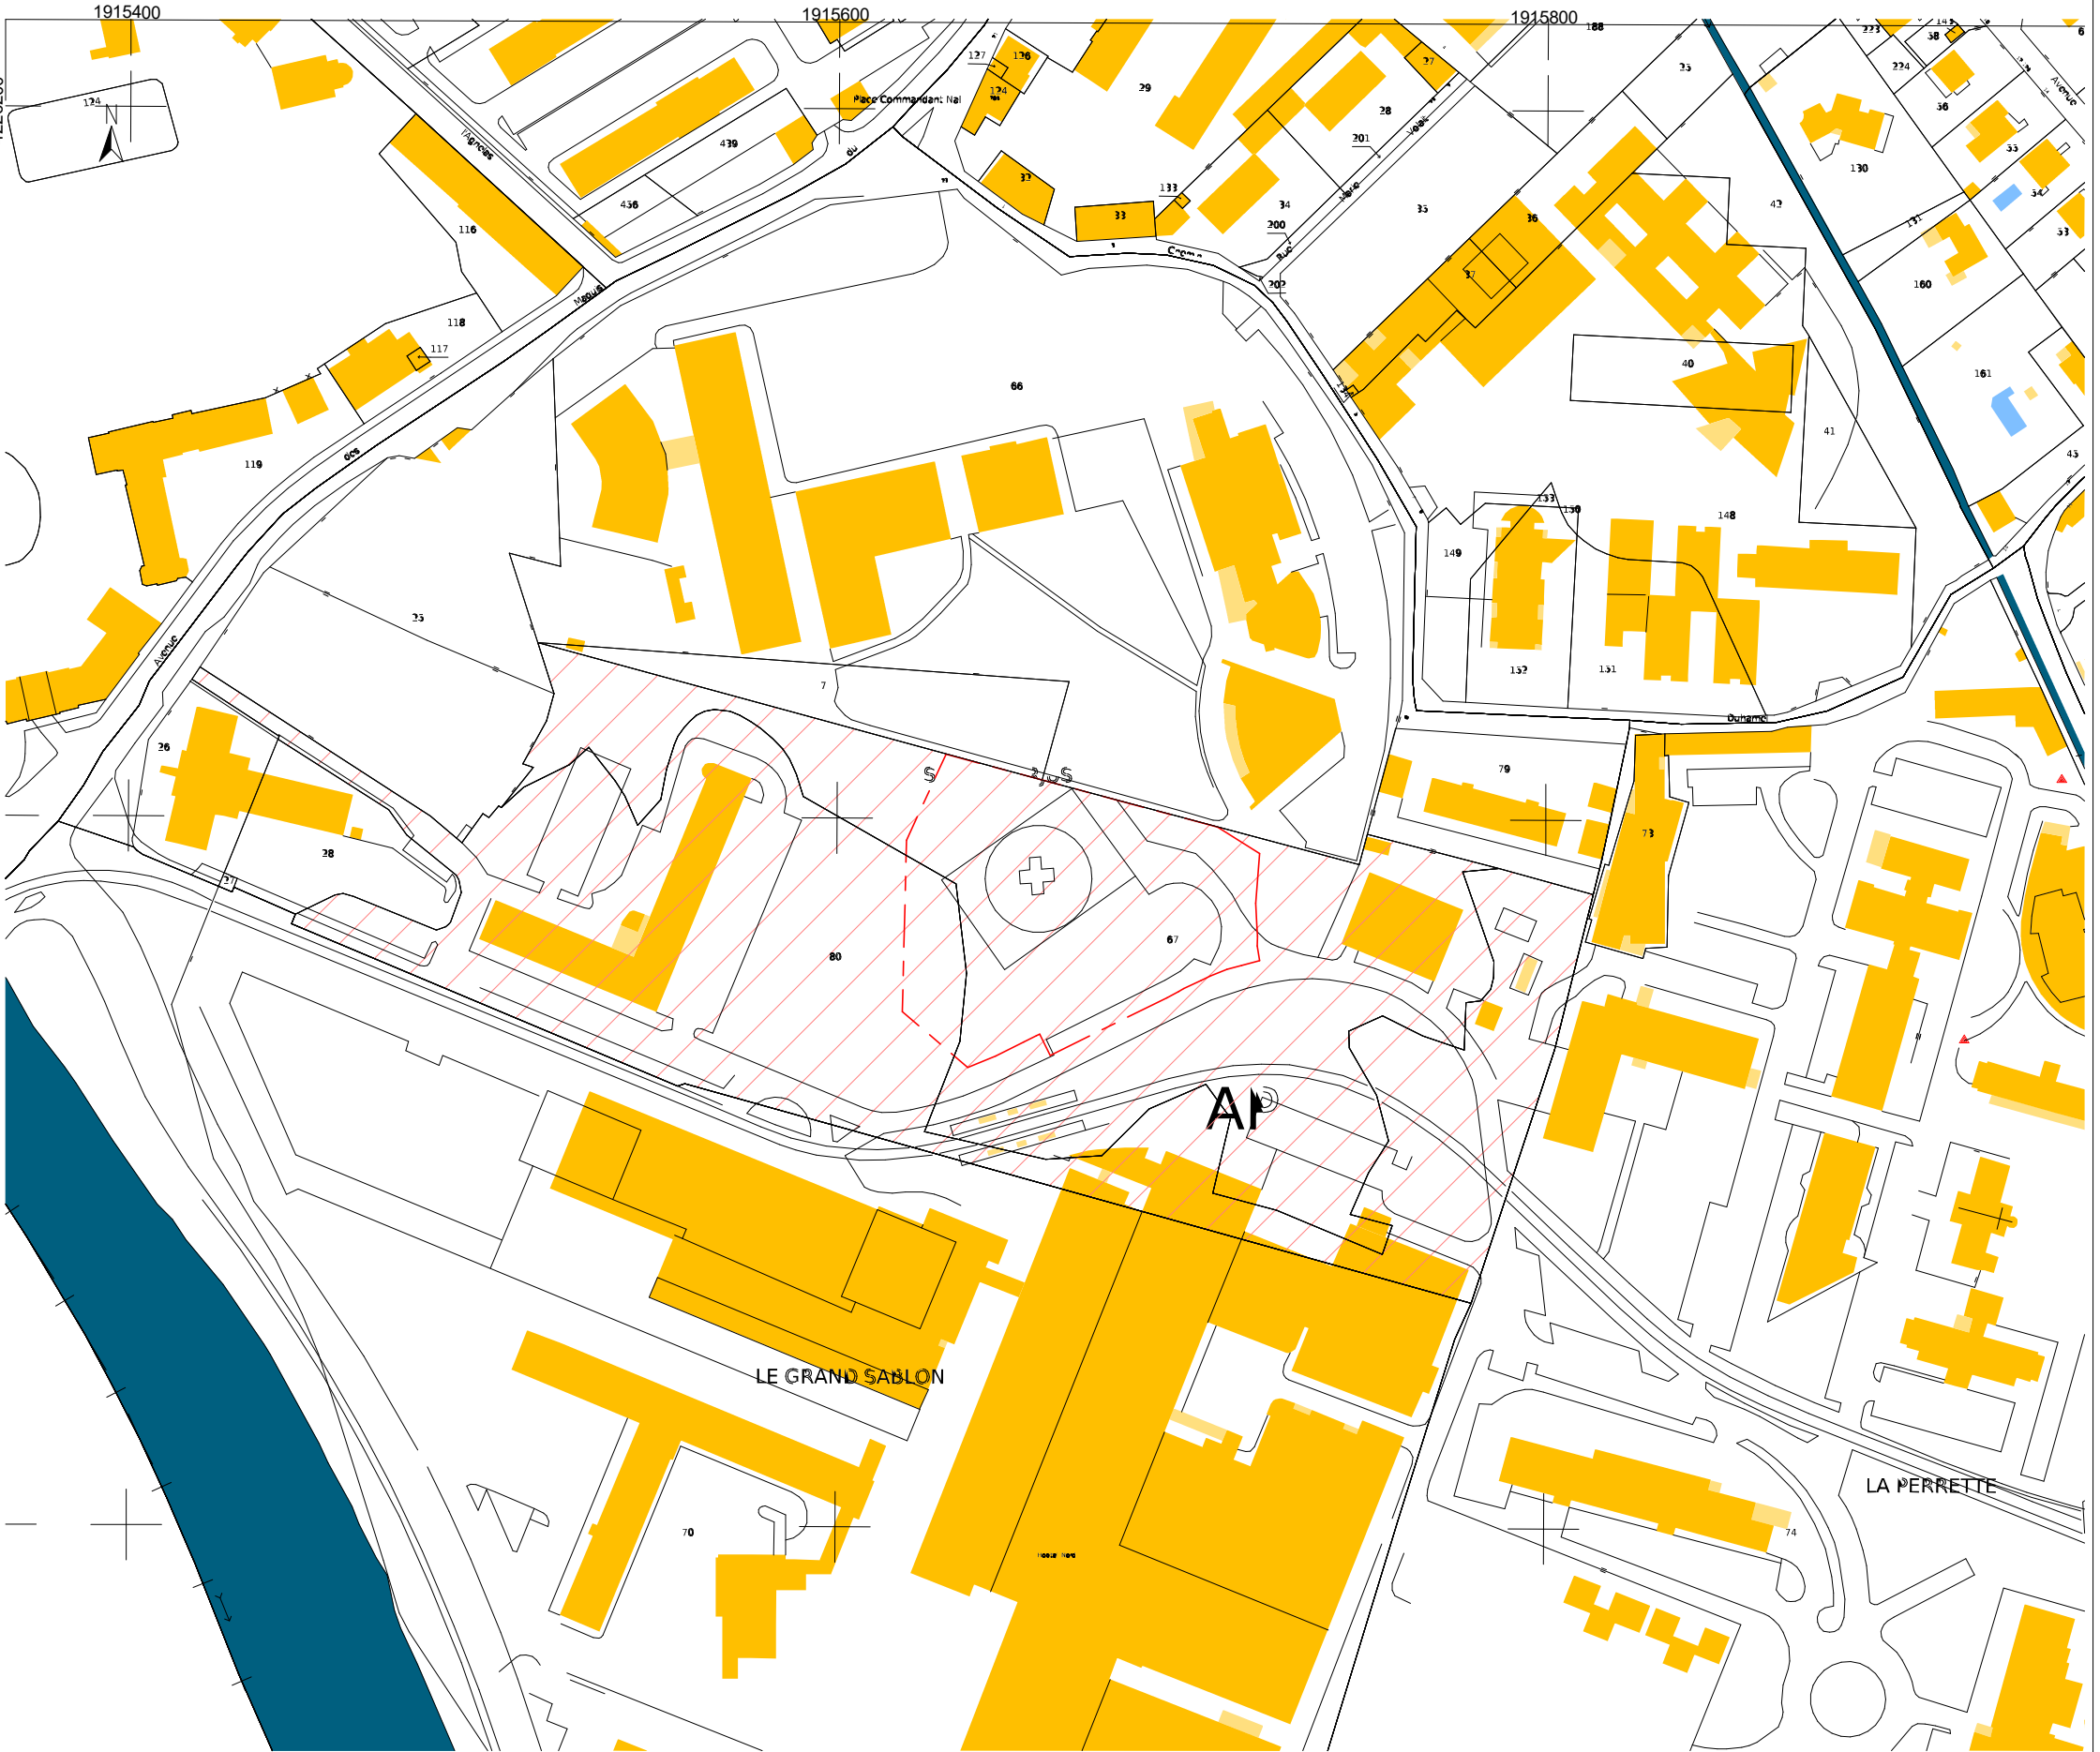

Plan cadastrale 1/2000

Maître d'ouvrage :		Maître d'oeuvre :		Nouveau bâtiment SAMU /SMUR du CHU de grenoble				Plan de situation et de localisation			DCE-E01
				DCE				Echelle : 1 : 2000	Indice : Ø	Date :24/10/25	