

Palco + Volets (147)

Cadreur Blanc (55)

Cadreur Noir (16)

Peroquet (13)

Maitre d'ouvrage :
CITE DE
L'ARCHITECTURE

Eclairage
Chloé ROGER
18 rue raymond Marcheron,
92170 VANVES
Jonathan TOUSSAINT

FACE A LA GUERRE


APD

Plan lumière
Global


REV 01

15/11/2025


1 : 300

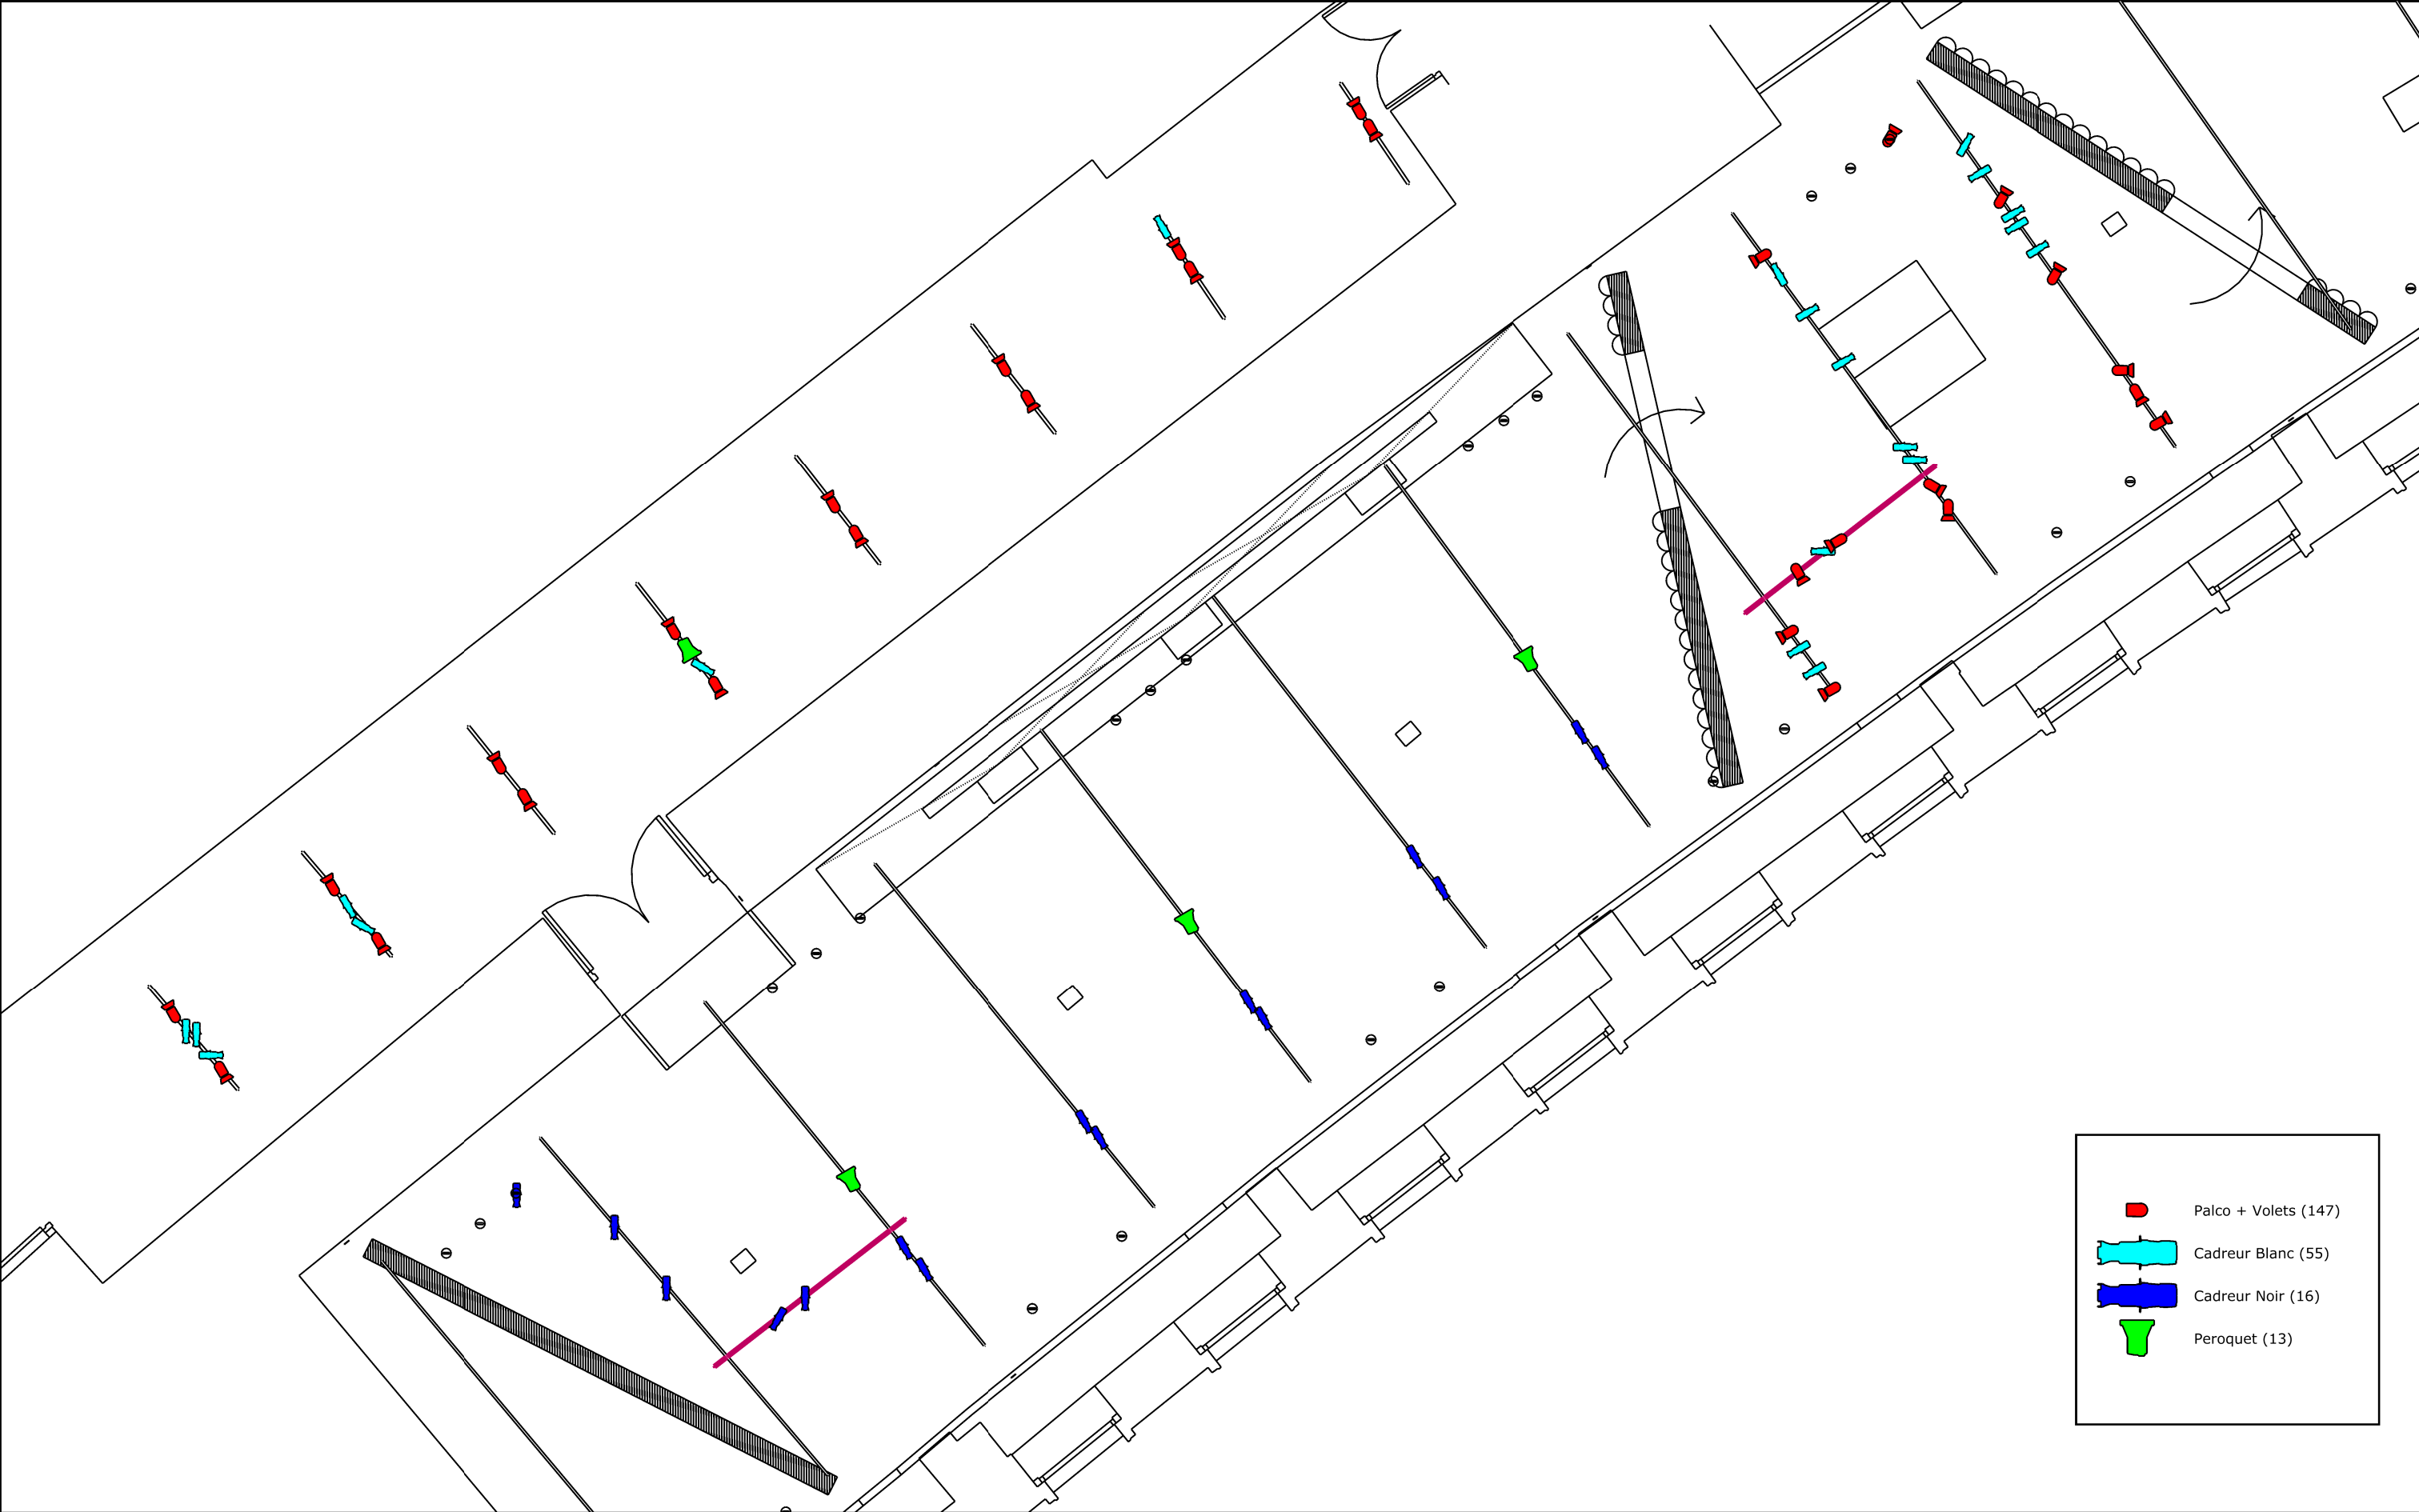


Maitre d'ouvrage : CITE DE L'ARCHITECTURE	Eclairage Chloé ROGER 18 rue raymond Marcheron, 92170 VANVES Jonathan TOUSSAINT	FACE A LA GUERRE	DCE		Plan lumière Part 1
			REV 02	29/11/2025	1 : 75

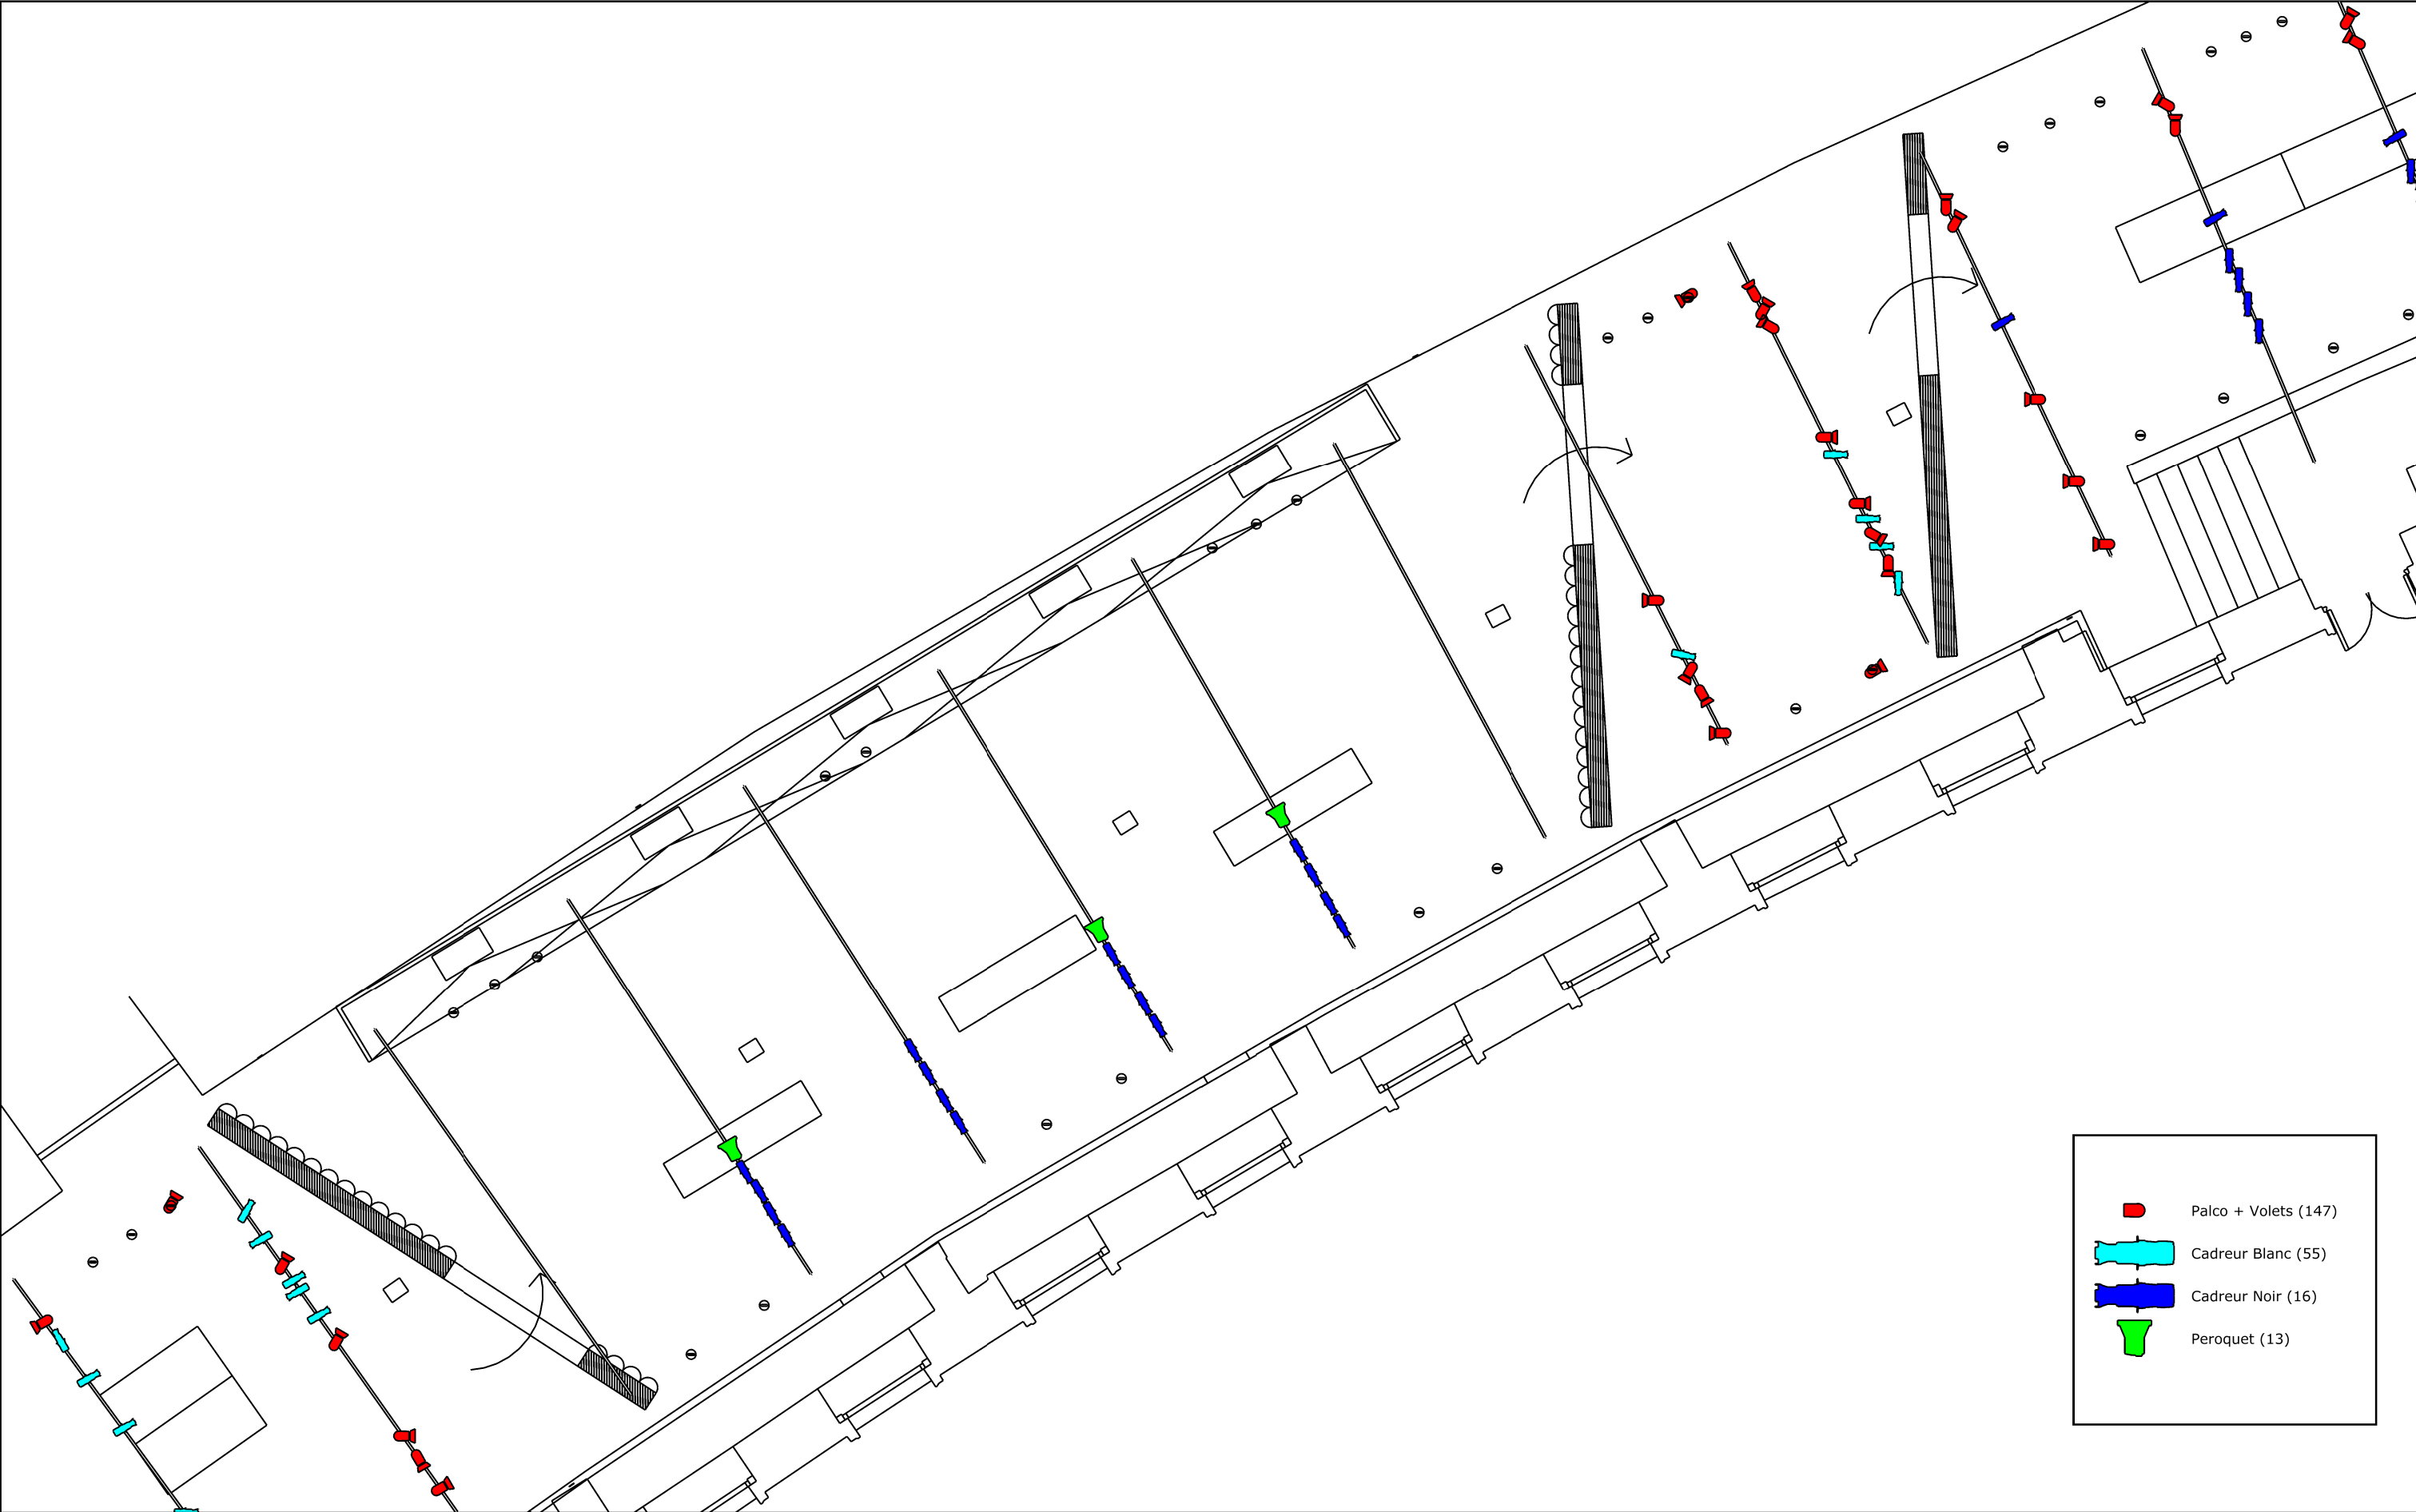

Maitre d'ouvrage : CITE DE L'ARCHITECTURE	Eclairage Chloé ROGER 18 rue raymond Marcheron, 92170 VANVES Jonathan TOUSSAINT	FACE A LA GUERRE	DCE		Plan lumière Part 2
			REV 02	29/11/2025	1 : 75

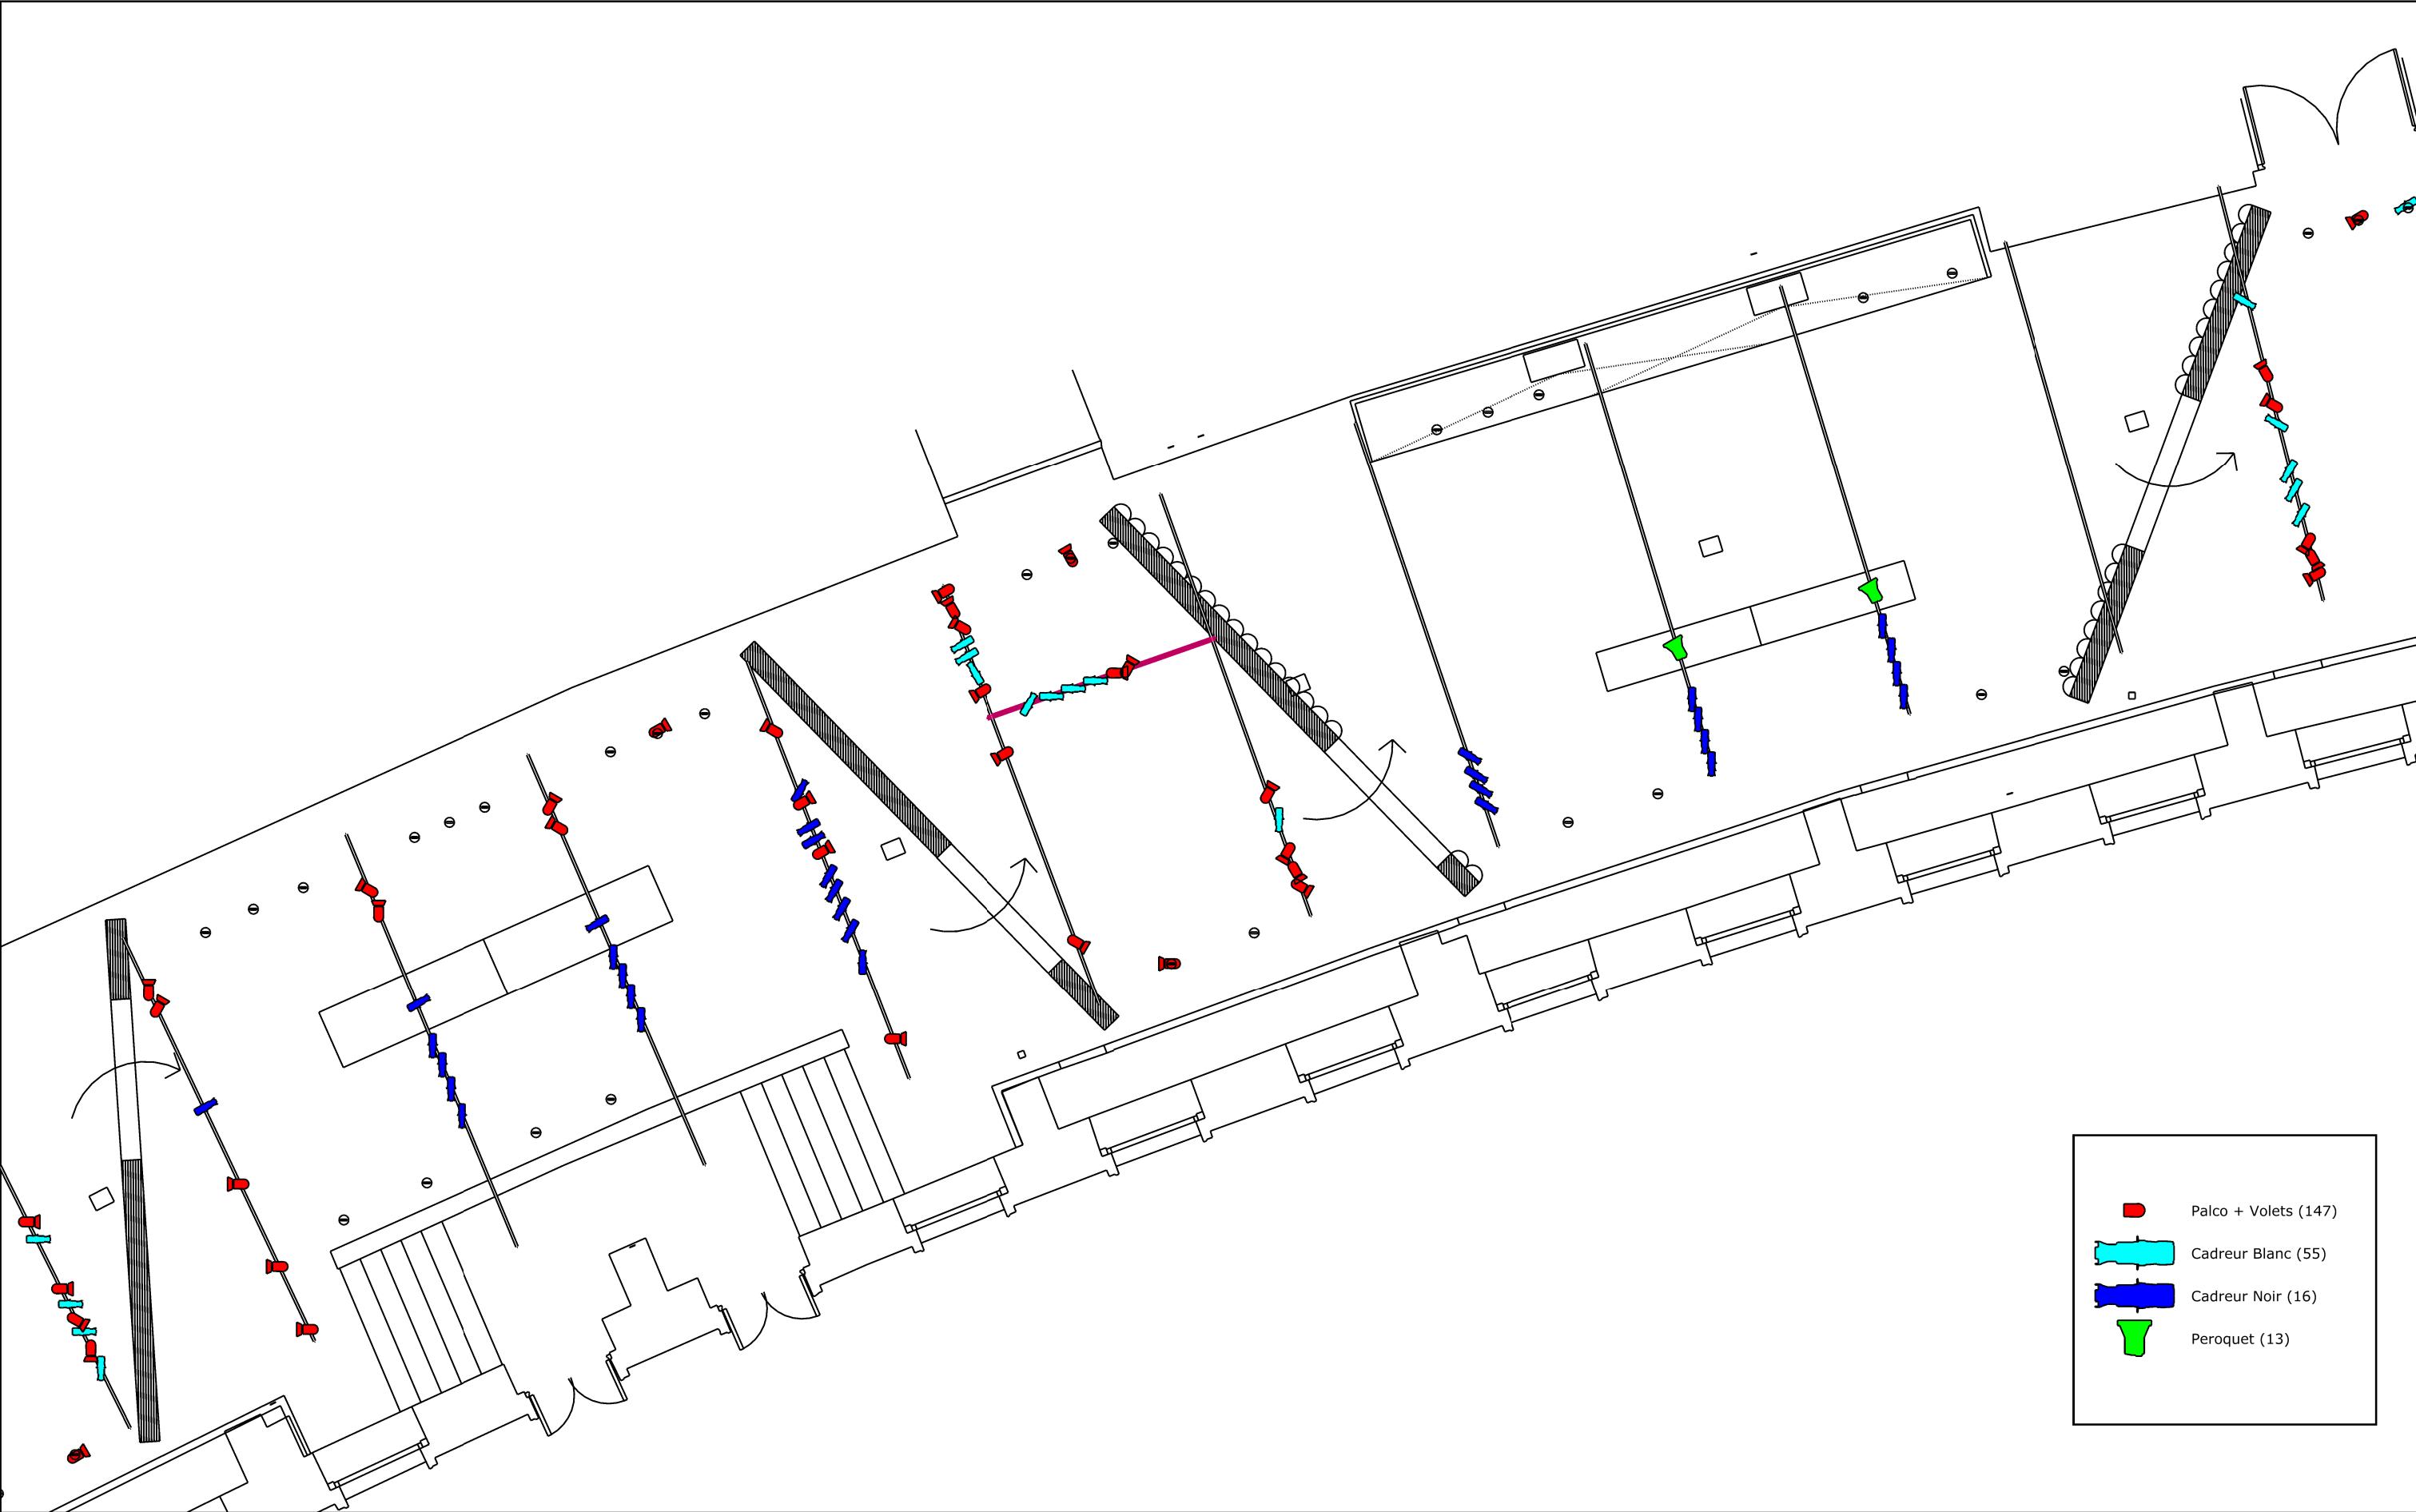

Maitre d'ouvrage : CITE DE L'ARCHITECTURE	Eclairage Chloé ROGER 18 rue raymond Marcheron, 92170 VANVES Jonathan TOUSSAINT	FACE A LA GUERRE	DCE		Plan lumière Part 3
			REV 02	29/11/2025	1 : 75

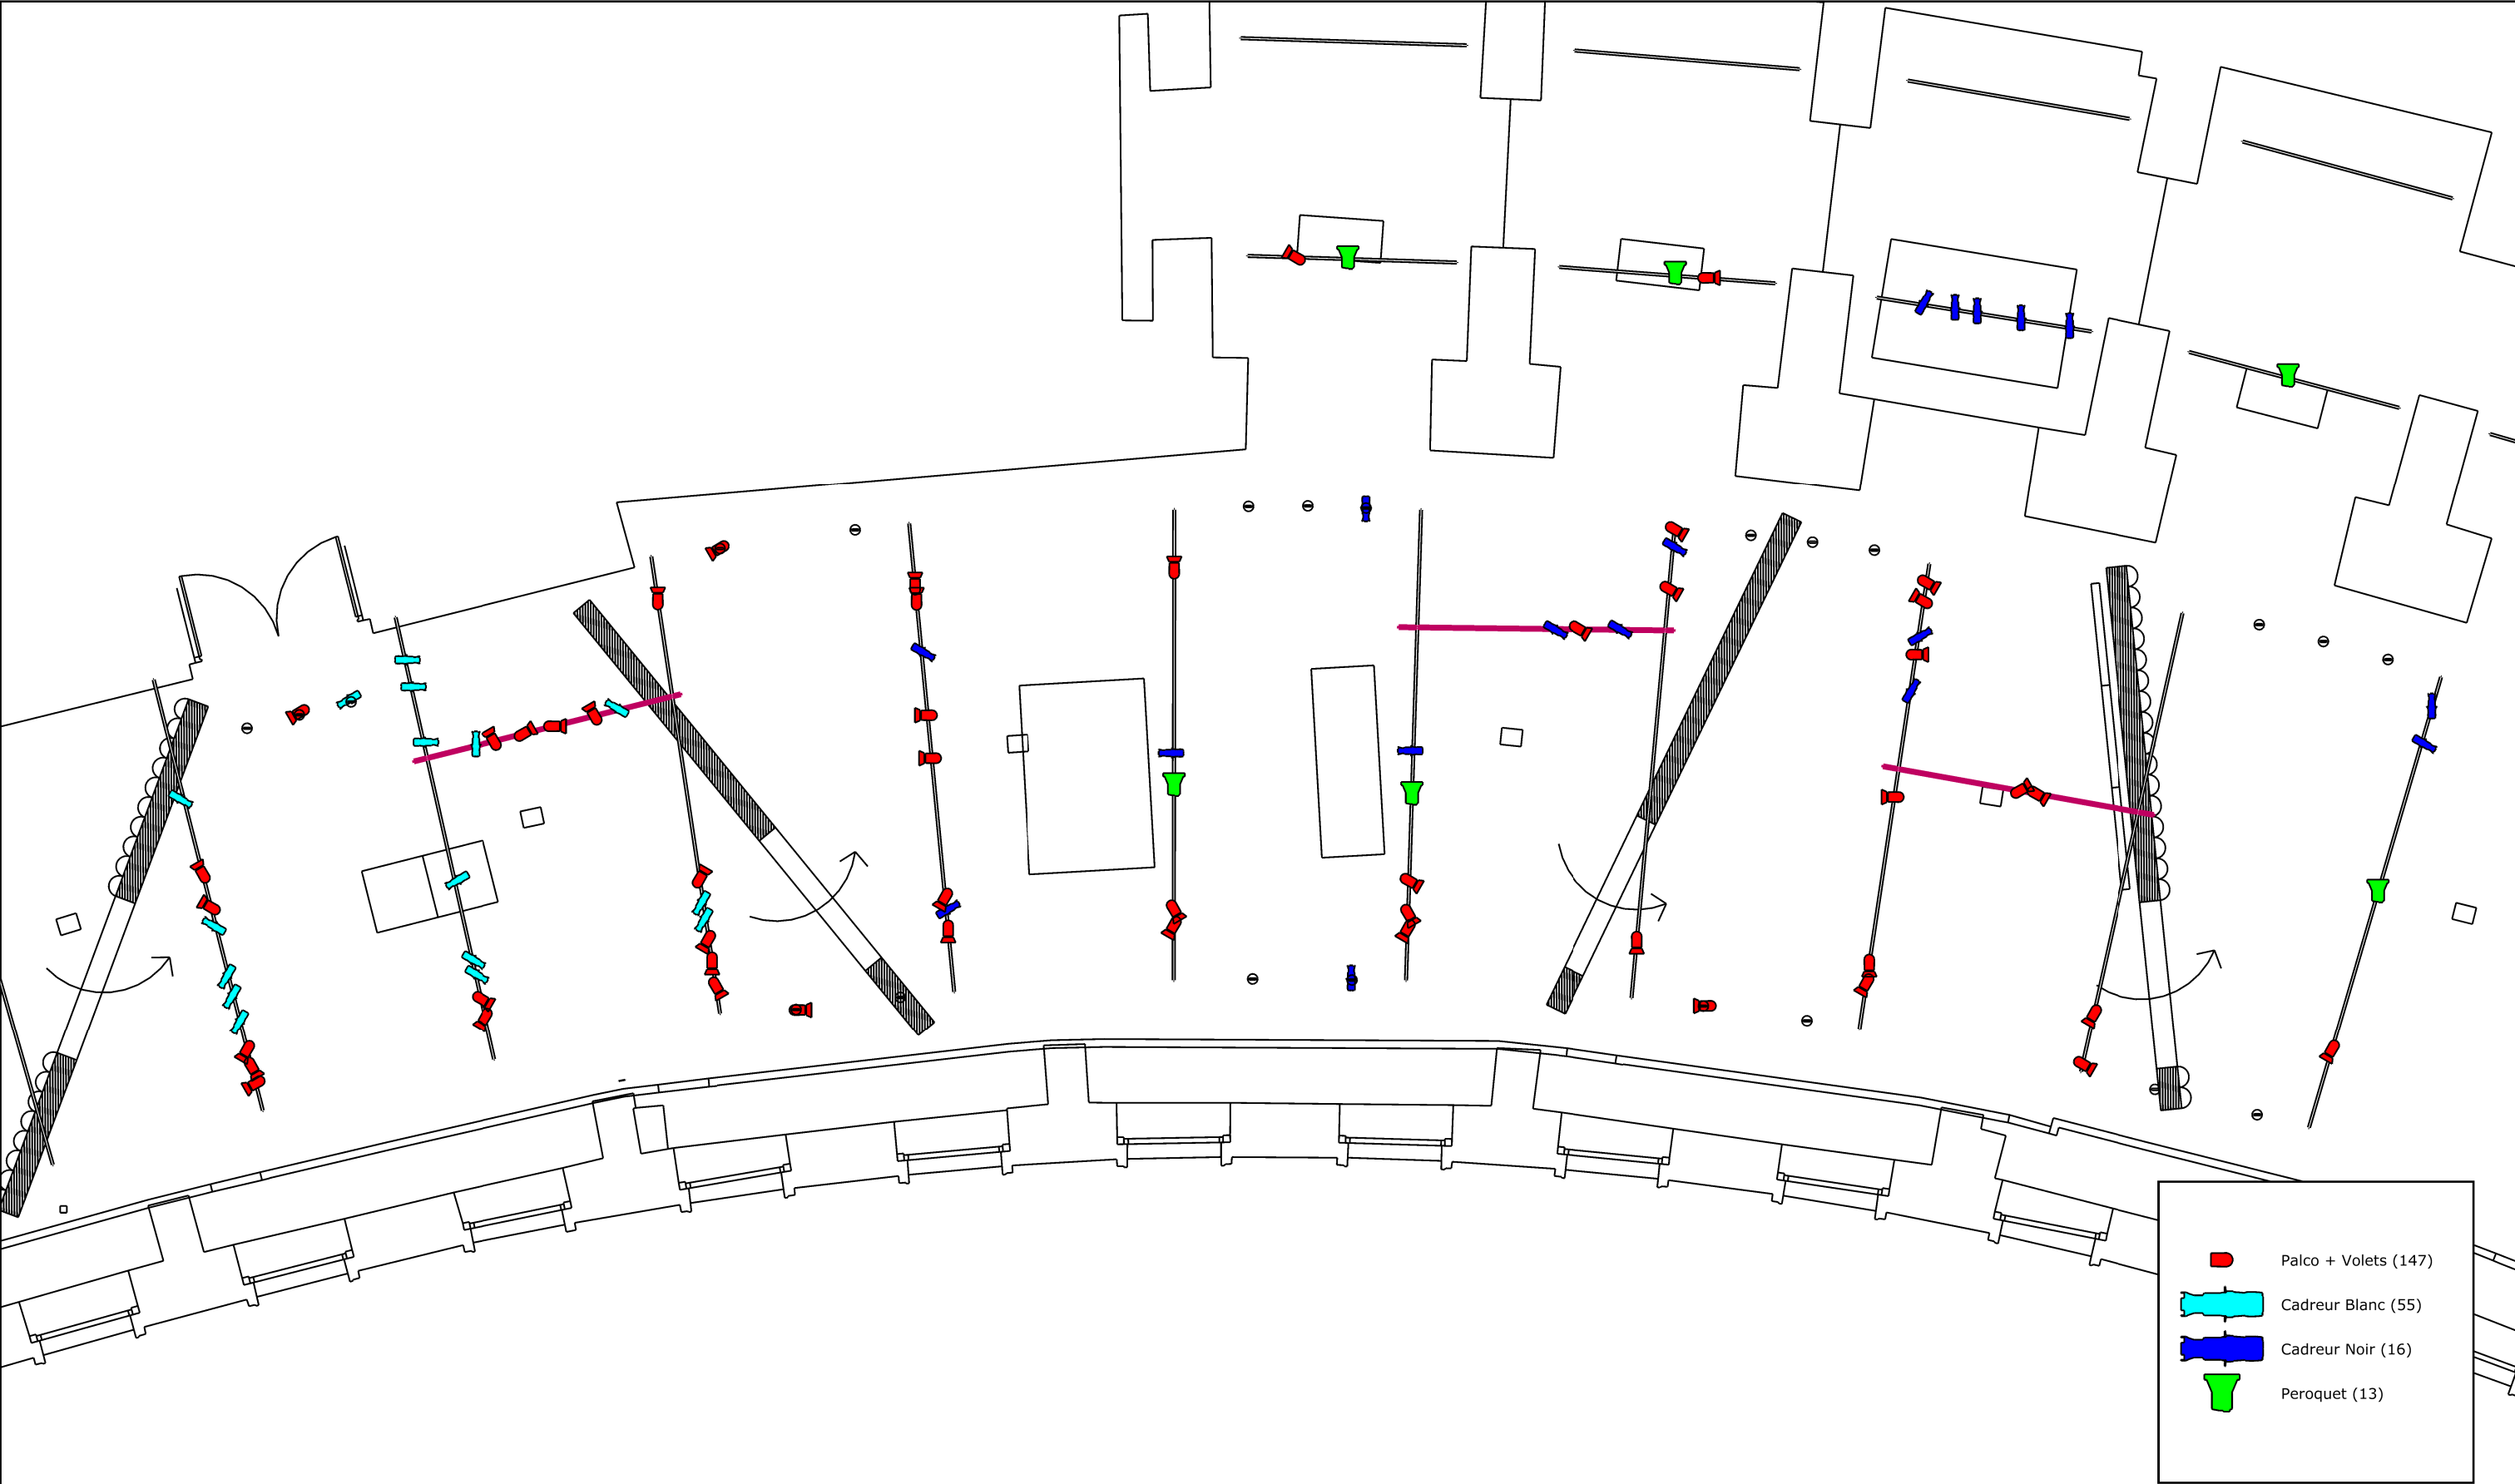

Maitre d'ouvrage :
CITE DE
L'ARCHITECTURE

Eclairage
Chloé ROGER
18 rue raymond Marcheron,
92170 VANVES
Jonathan TOUSSAINT

FACE A LA GUERRE


DCE

Plan lumière
Part 4

REV 02

29/11/2025

1 : 75

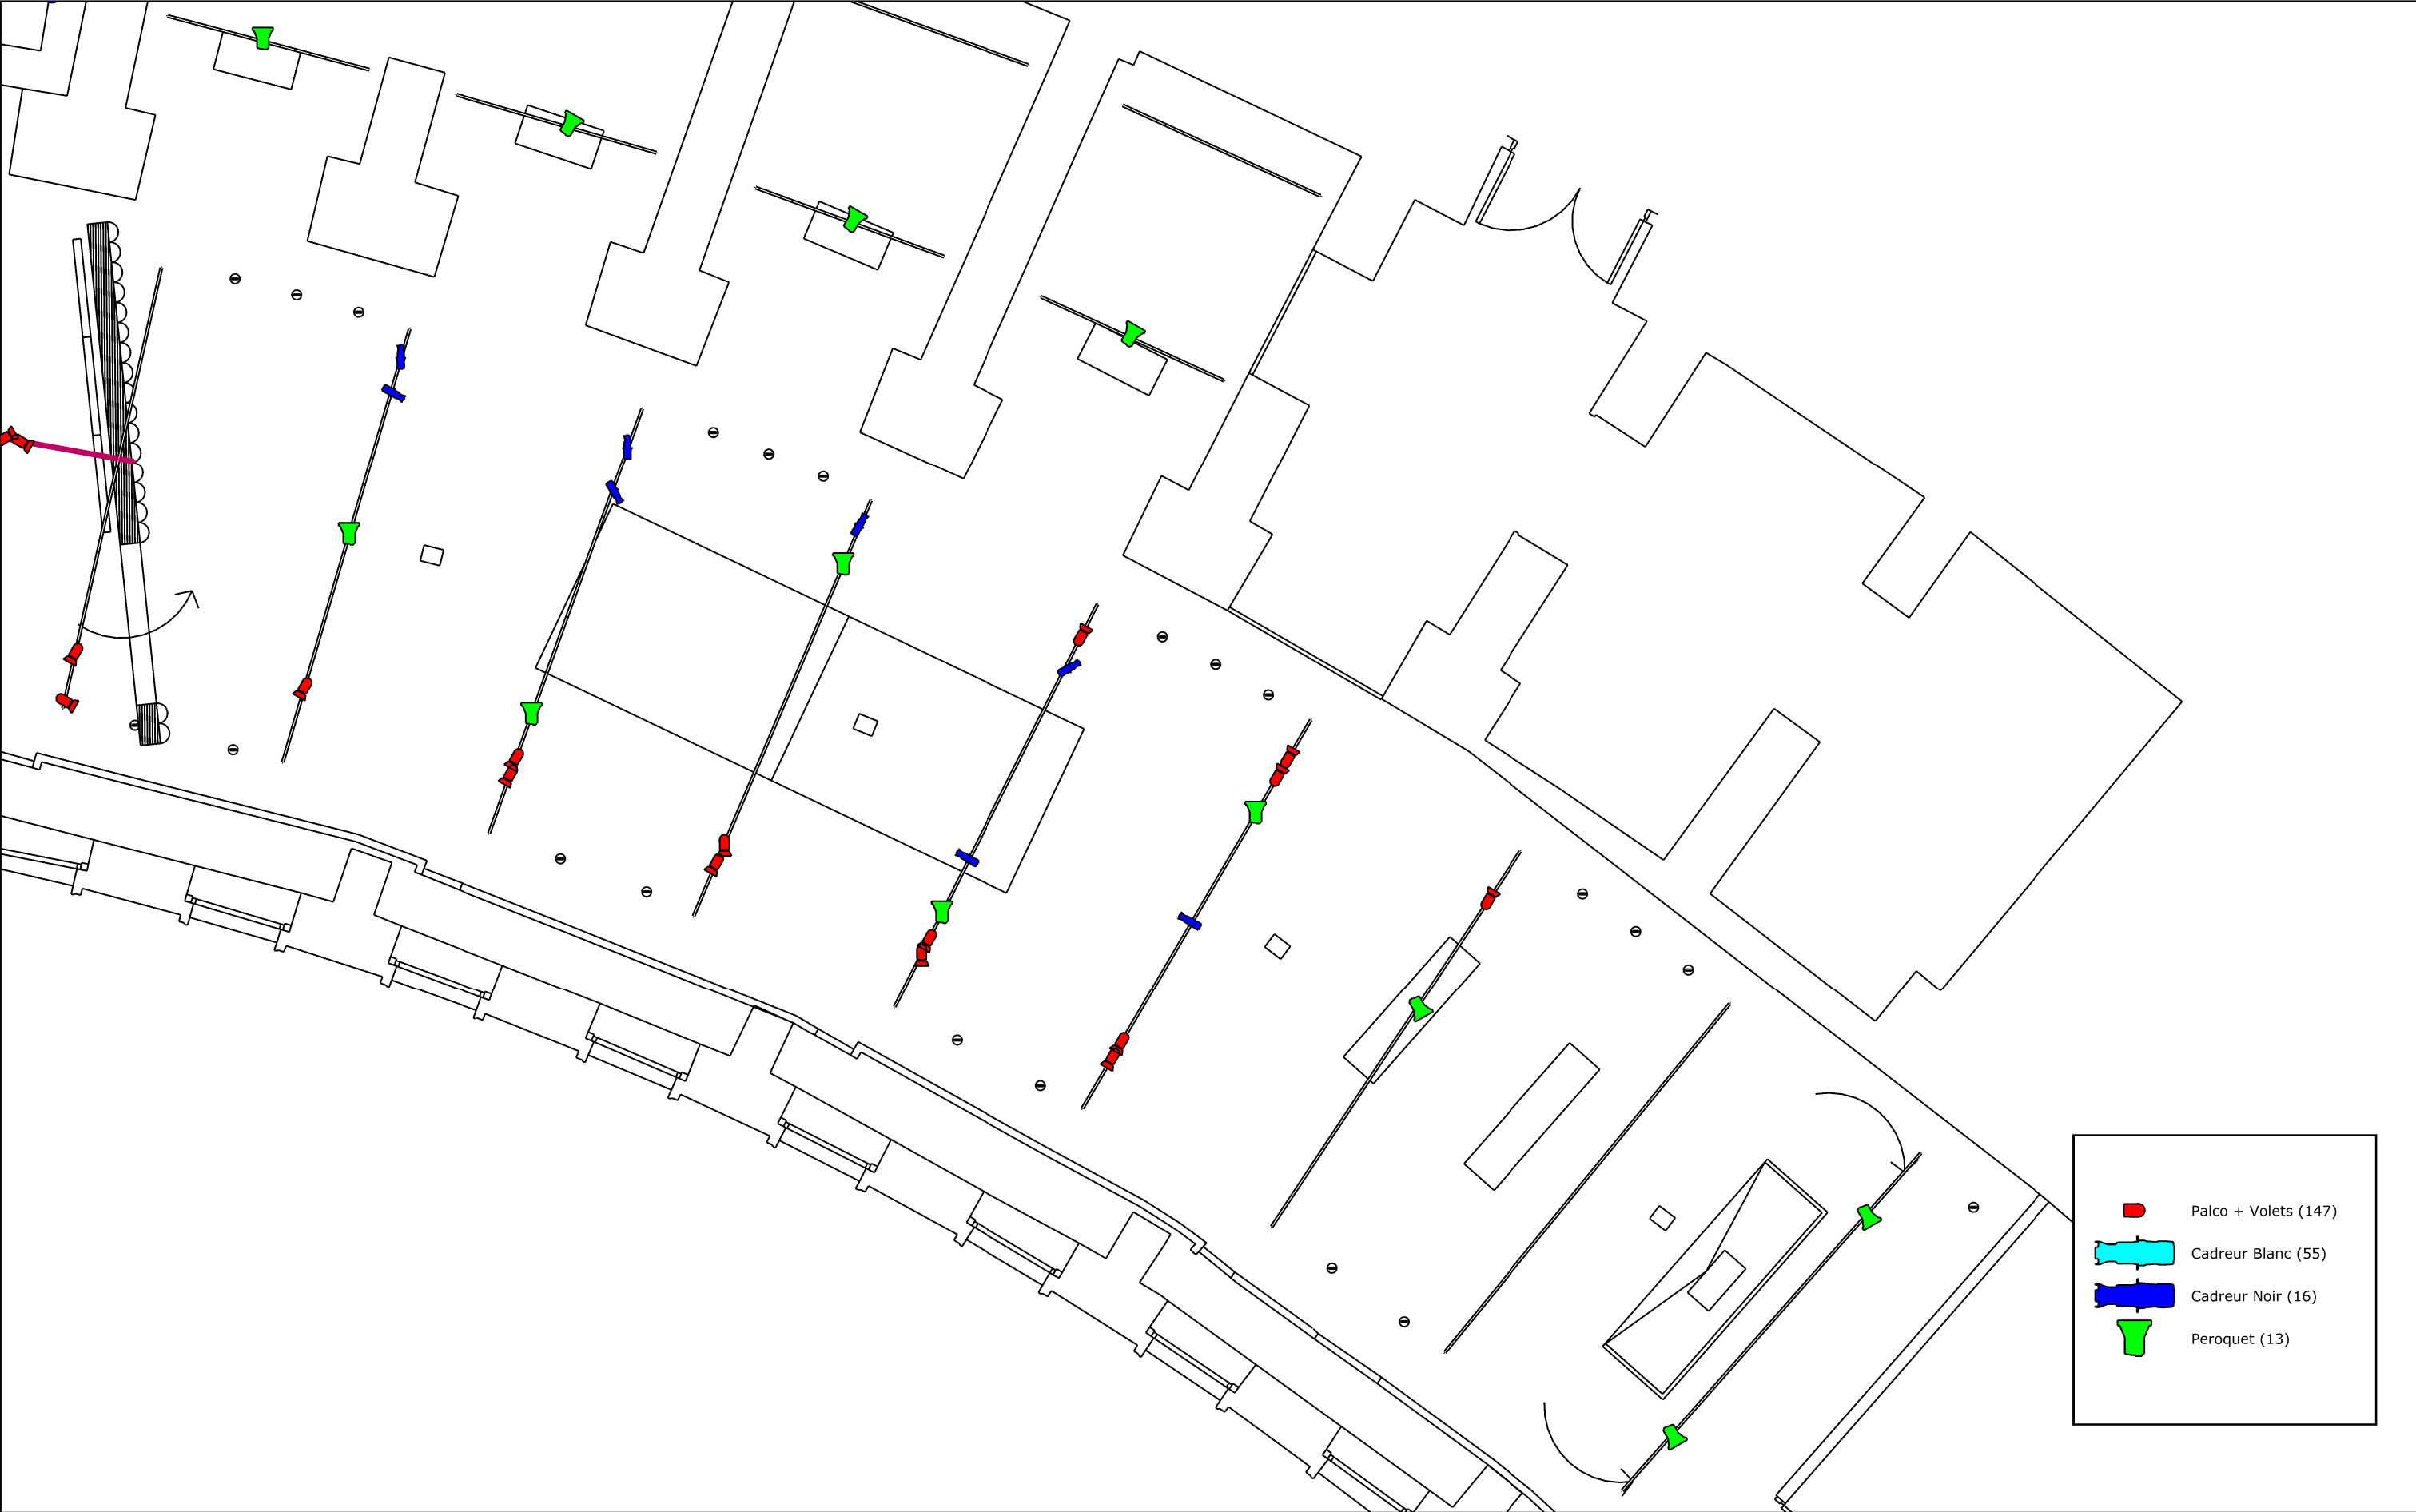

Maitre d'ouvrage : CITE DE L'ARCHITECTURE	Eclairage Chloé ROGER 18 rue raymond Marcheron, 92170 VANVES Jonathan TOUSSAINT	FACE A LA GUERRE	DCE		Plan lumière Part 5
			REV 02	29/11/2025	1 : 75

Liste des projecteurs et rails à ajouter

Fixtures

#	Unit	Note	Focus
86	Cadreur Noir		
49	Cadreurs Blanc		
25	Iguzzini Peroquets		
131	Palco + volet		

Truss

#	Name
3	Generic Rail à ajouter Bar section, 3,3m
3	Generic Rail à ajouter Bar section, 3m