

A	15/09/2025	Mise à jour dossier
0	29/10/2024	Première émission
IND.	DATE	MODIFICATIONS

Maitre d'ouvrage :



Département Immobilier de Rennes
DIR Grand-Ouest
20 Rue du Puits Mauger - CS 60826
35108 Rennes Cedex 3

Mission de Diagnostic Technique des
Installations Electriques

Tribunal Judiciaire
HAVRE (76)

BUREAU D'ETUDES FLUIDES :



CONSTRUCTIF
7, Allée de Cindais - 14320 SAINT-ANDRE-SUR-ORNE
Tél : 02 31 54 09 79 - contact@constructif.net

Diagnostic ELECTRICITE

- ☒ DIAG

☐ ESQ

☐ APS

☐ APD
- ☐ PRO

☐ DCE

☐ EXE

☐ DOE


Dessiné par : S.A.
Vérifié par : S.A.

EL-A3

Cahier de Plans A3
Repérage des Relevés sur site

AFFAIRE N°: 240712_1
FORMAT: A3

ECHELLE: 1/100ème
DATE: 15/09/2025

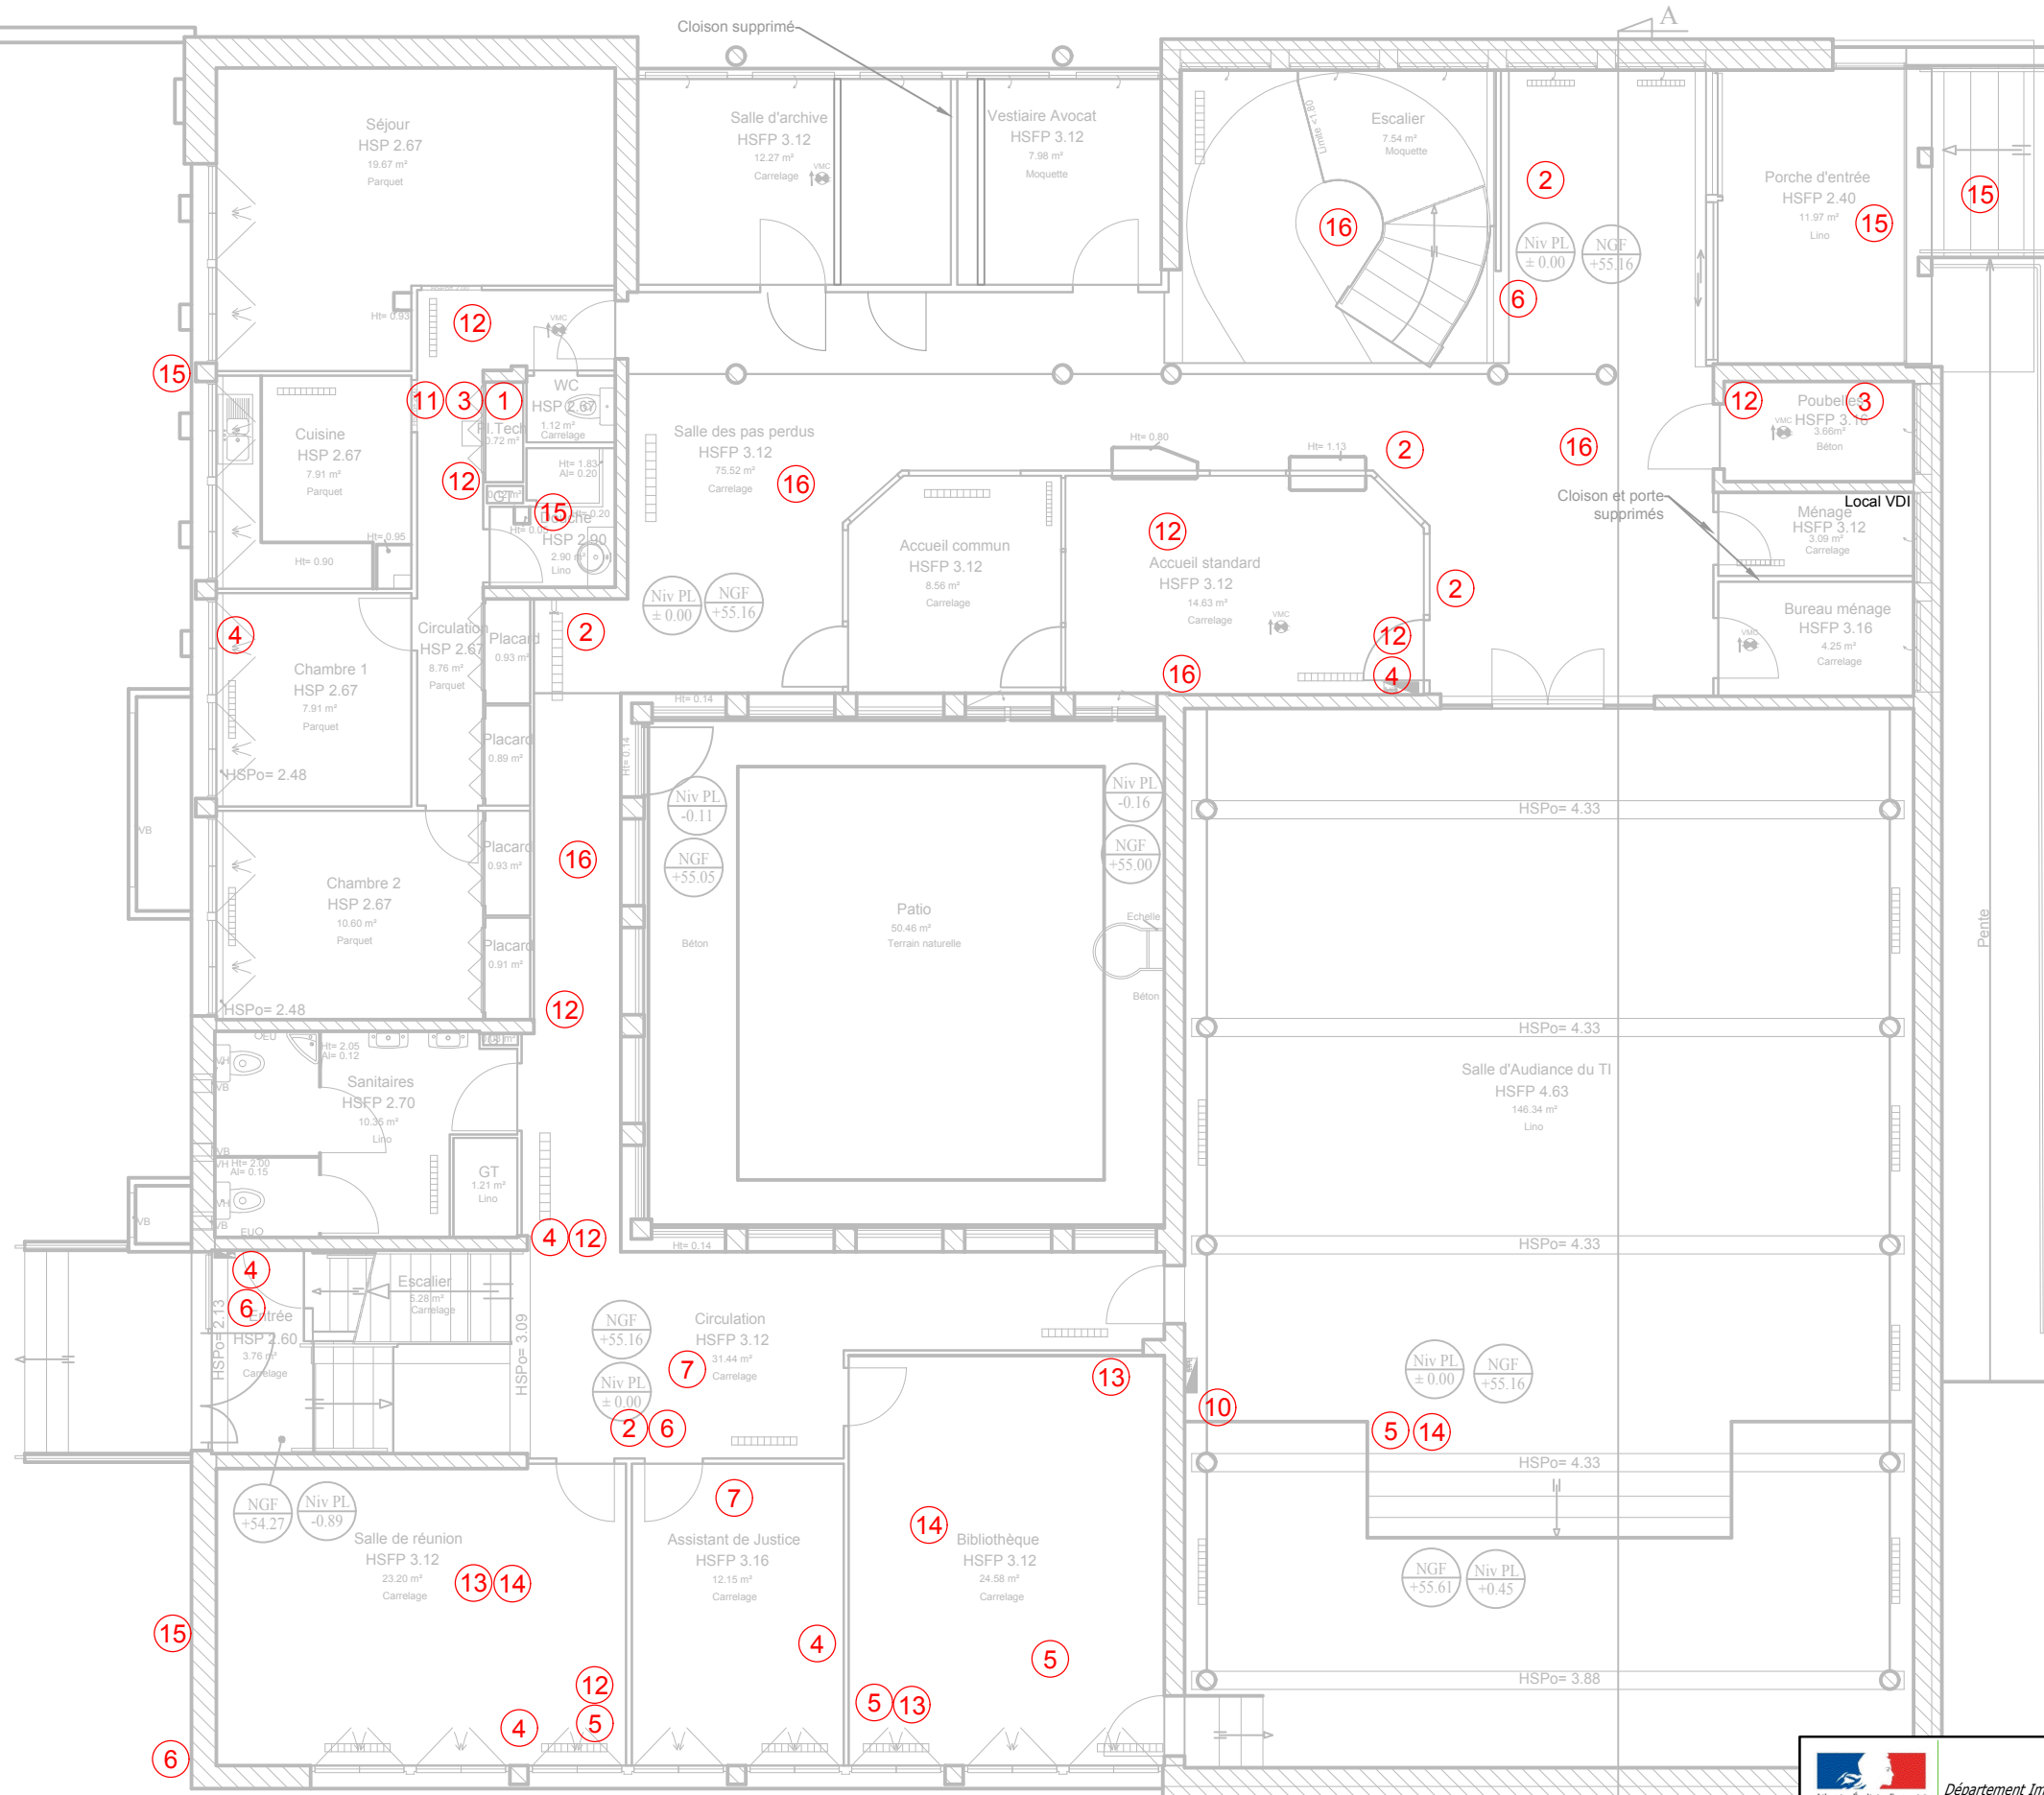

Rue 129EME

Rue Quai George V

LEGENDE

(62) N° de repère des remarques / désordres constatés



Département Immobilier de RENNES
DIR Grand-Ouest
20 Rue du Puits Mauget - CS 60826
35108 Rennes Cedex 3

Constructif
l'urgence positive

CONSTRUCTIF
7, Allée de Cindais - 14320 SAINT-ANDRE-SUR-ORNE
Tél : 02 31 54 09 79 - contact@constructif.net

■ DIAG
□ ESQ
□ APS
□ APD
Dessiné par : S.A.
Vérifié par : S.A.


□ PC
□ DCE
□ EXE
□ DOE

A3-02

Tribunal Judiciaire
Repérage relevés sur site
RdC

AFFAIRE N°: 240712-1
FORMAT: A3

ECHELLE: 1/100ème
DATE: 15/09/2025

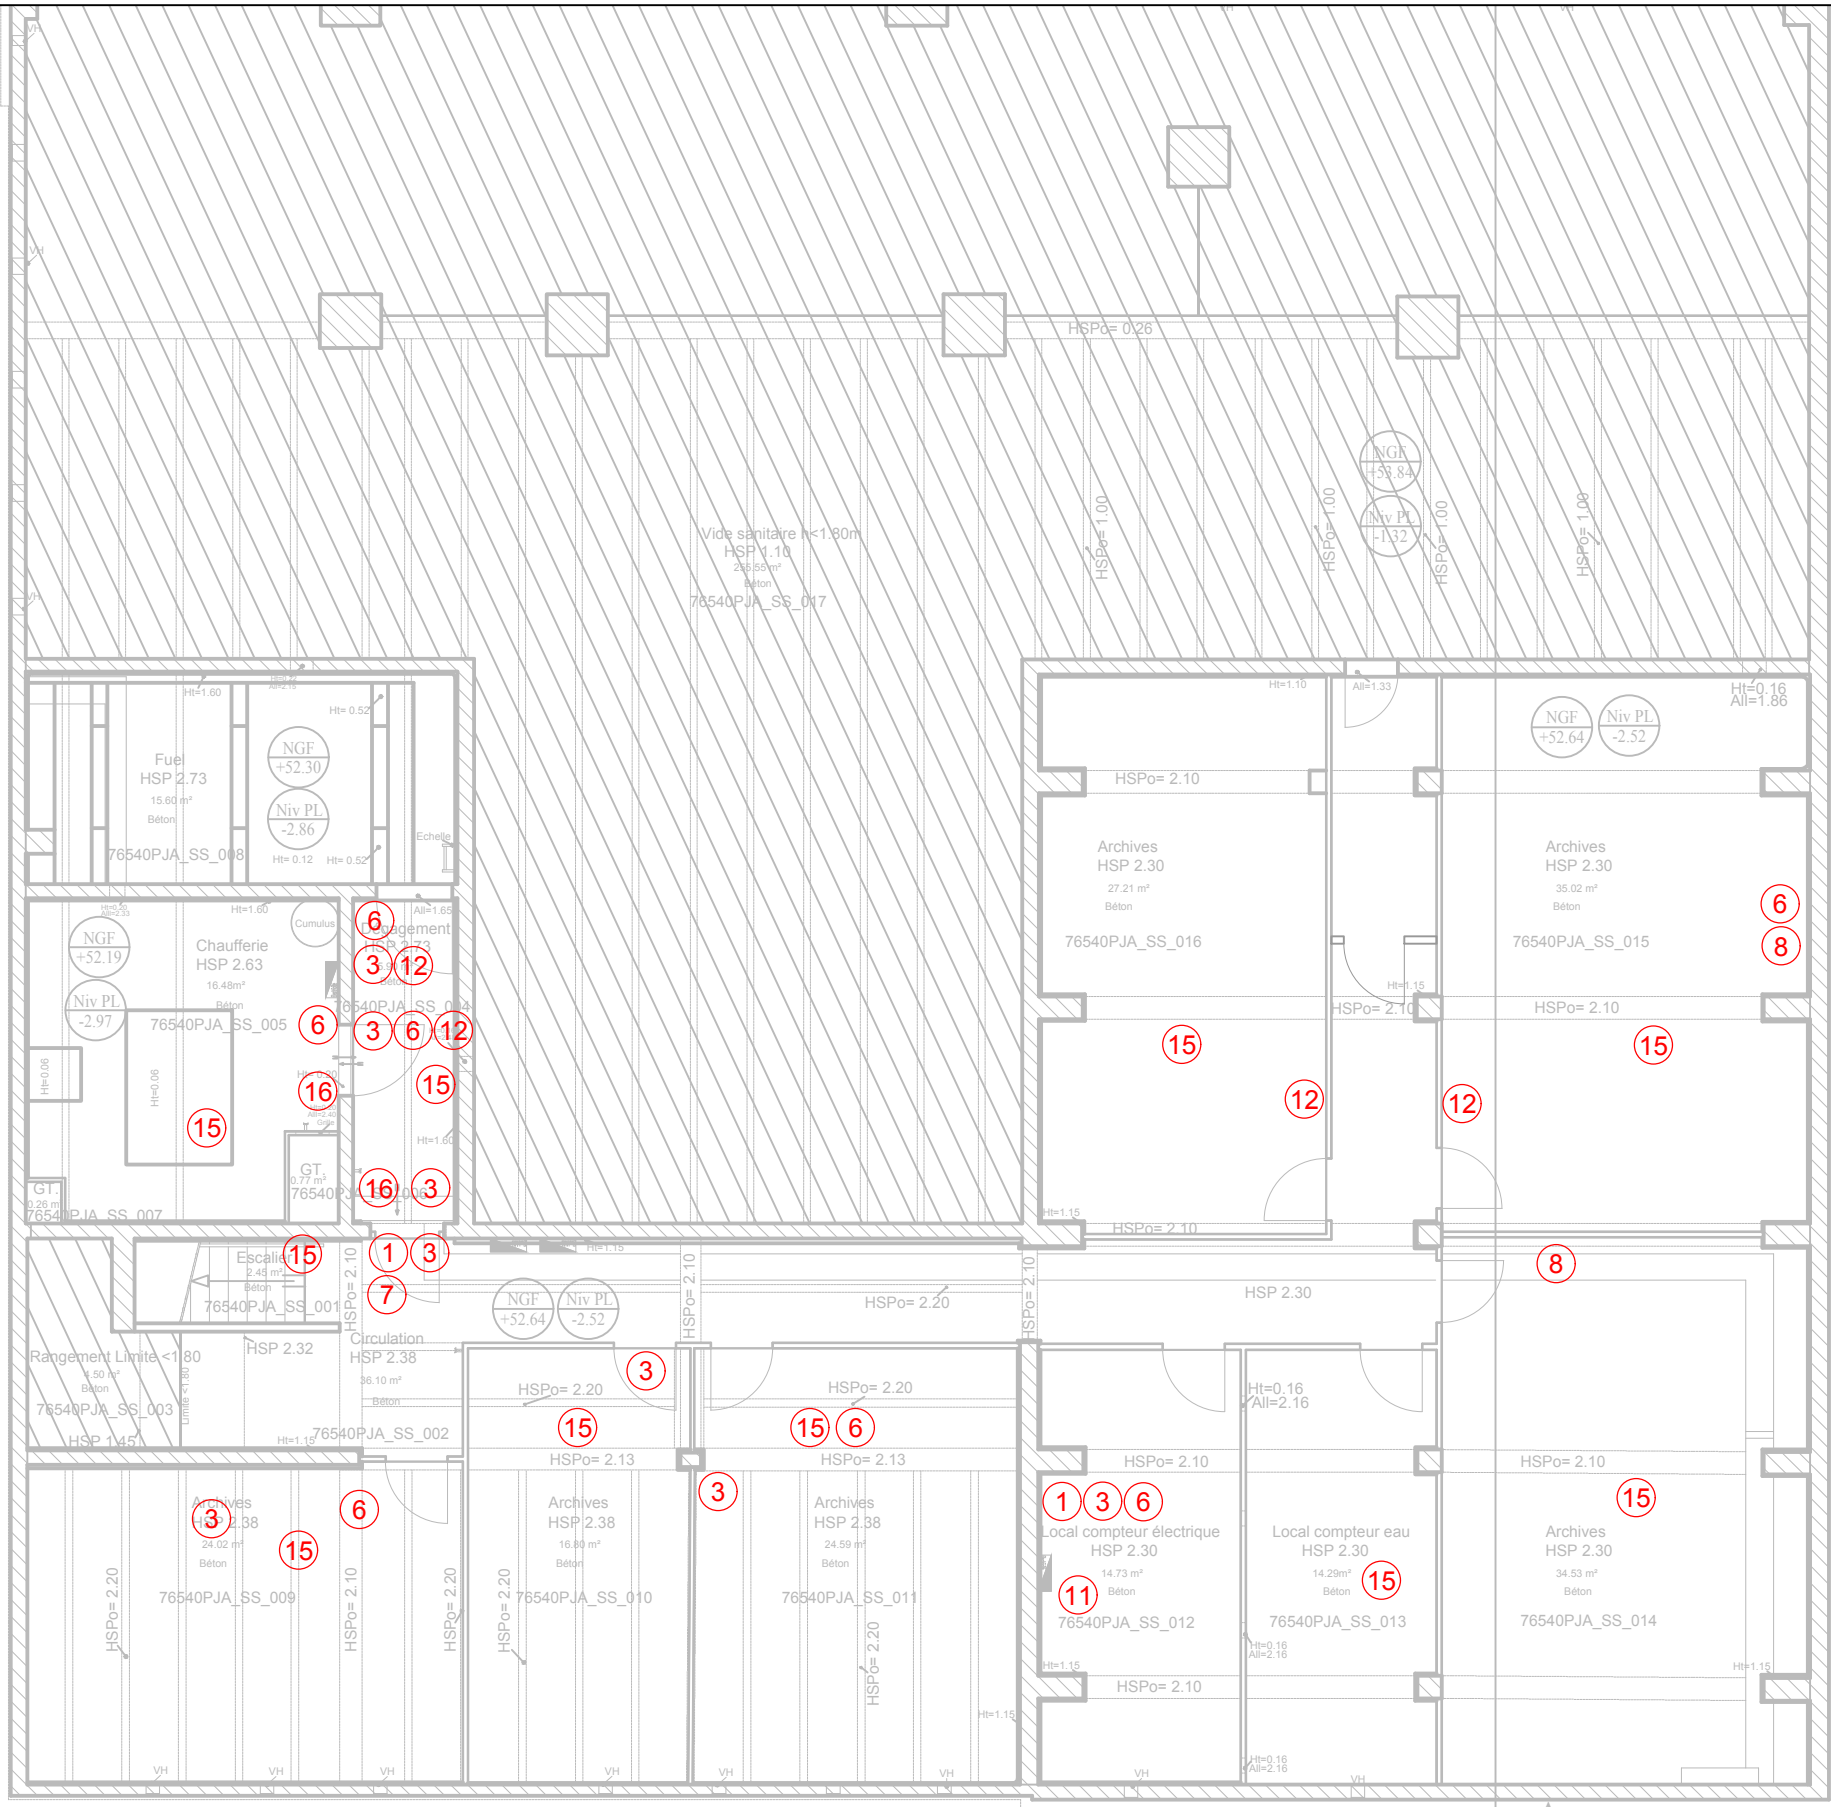


Rue 129EME

Rue Quai George V




LEGENDE	
62	N° de repère des remarques / désordres constatés




Liberté • Égalité • Fraternité
REPUBLIQUE FRANÇAISE

Département Immobilier de RENNES
DIR Grand-Ouest
20 Rue du Puits Mauget - CS 60826
35108 Rennes Cedex 3



CONSTRUCTIF
7, Allée de Cindais - 14320 SAINT-ANDRE-SUR-ORNE
Tél : 02 31 54 09 79 - contact@constructif.net


<div><div><div>■ DIAG</div><div>□ ESQ</div><div>□ APS</div><div>□ APD</div></div><div>Dessiné par : S.A. Vérifié par : S.A.</div></div> <div><div><div>□ PC</div><div>□ DCE</div><div>□ EXE</div><div>□ DOE</div></div></div>	A3-01	Tribunal Judiciaire Repérage relevés sur site Sous-Sol
AFFAIRE N°: 240712-1 FORMAT: A3		ECHELLE: 1/100ème DATE 15/09/2025

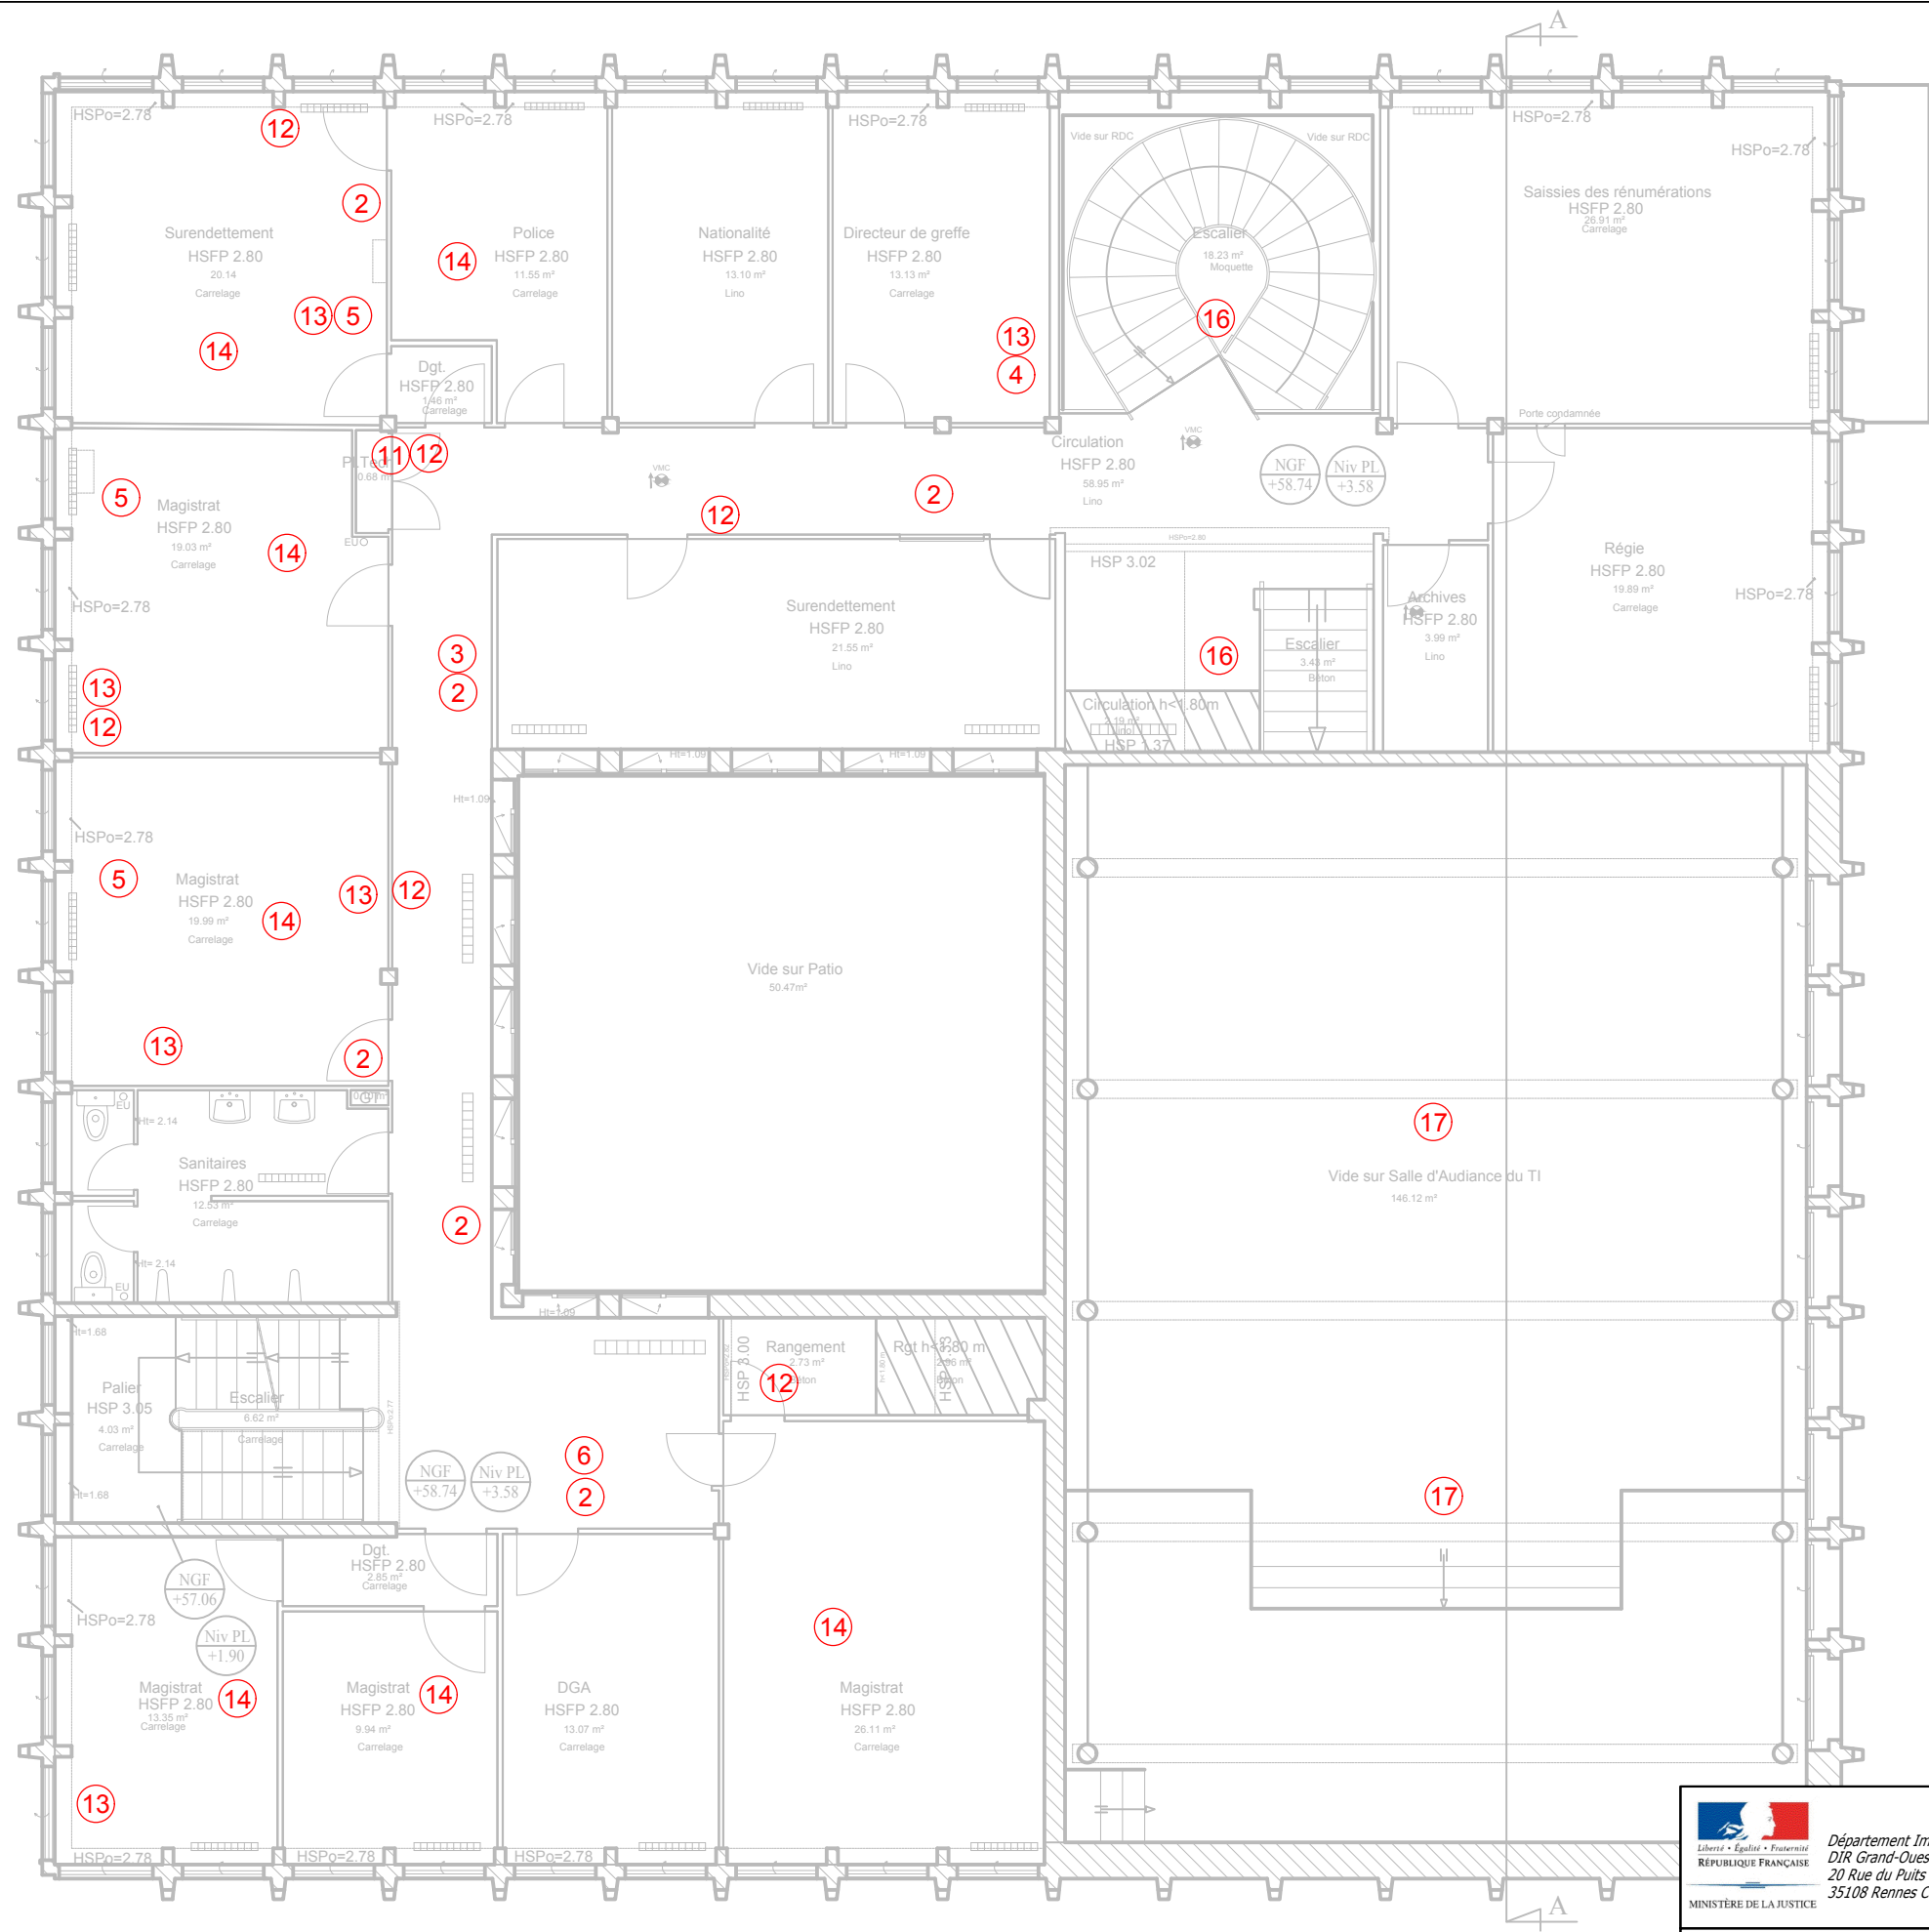

Rue 129EME


Rue Quai George V

LEGENDE	
62	N° de repère des remarques / désordres constatés



Département Immobilier de RENNES
DIR Grand-Ouest
20 Rue du Puits Mauget - CS 60826
35108 Rennes Cedex 3


MINISTÈRE DE LA JUSTICE



CONSTRUCTIF
7, Allée de Cindais - 14320 SAINT-ANDRE-SUR-ORNE
Tél : 02 31 54 09 79 - contact@constructif.net

<div><div>■ DIAG</div><div>□ ESQ</div><div>□ APS</div><div>□ APD</div><div>Dessiné par : S.A.</div><div>Vérifié par : S.A.</div></div> <div><div>□ PC</div><div>□ DCE</div><div>□ EXE</div><div>□ DOE</div></div>	A3-03	Tribunal Judiciaire Repérage relevés sur site R+1
AFFAIRE N°: 240712-1 FORMAT: A3		ECHELLE: 1/100ème DATE: 15/09/2025

Cloison supprimé

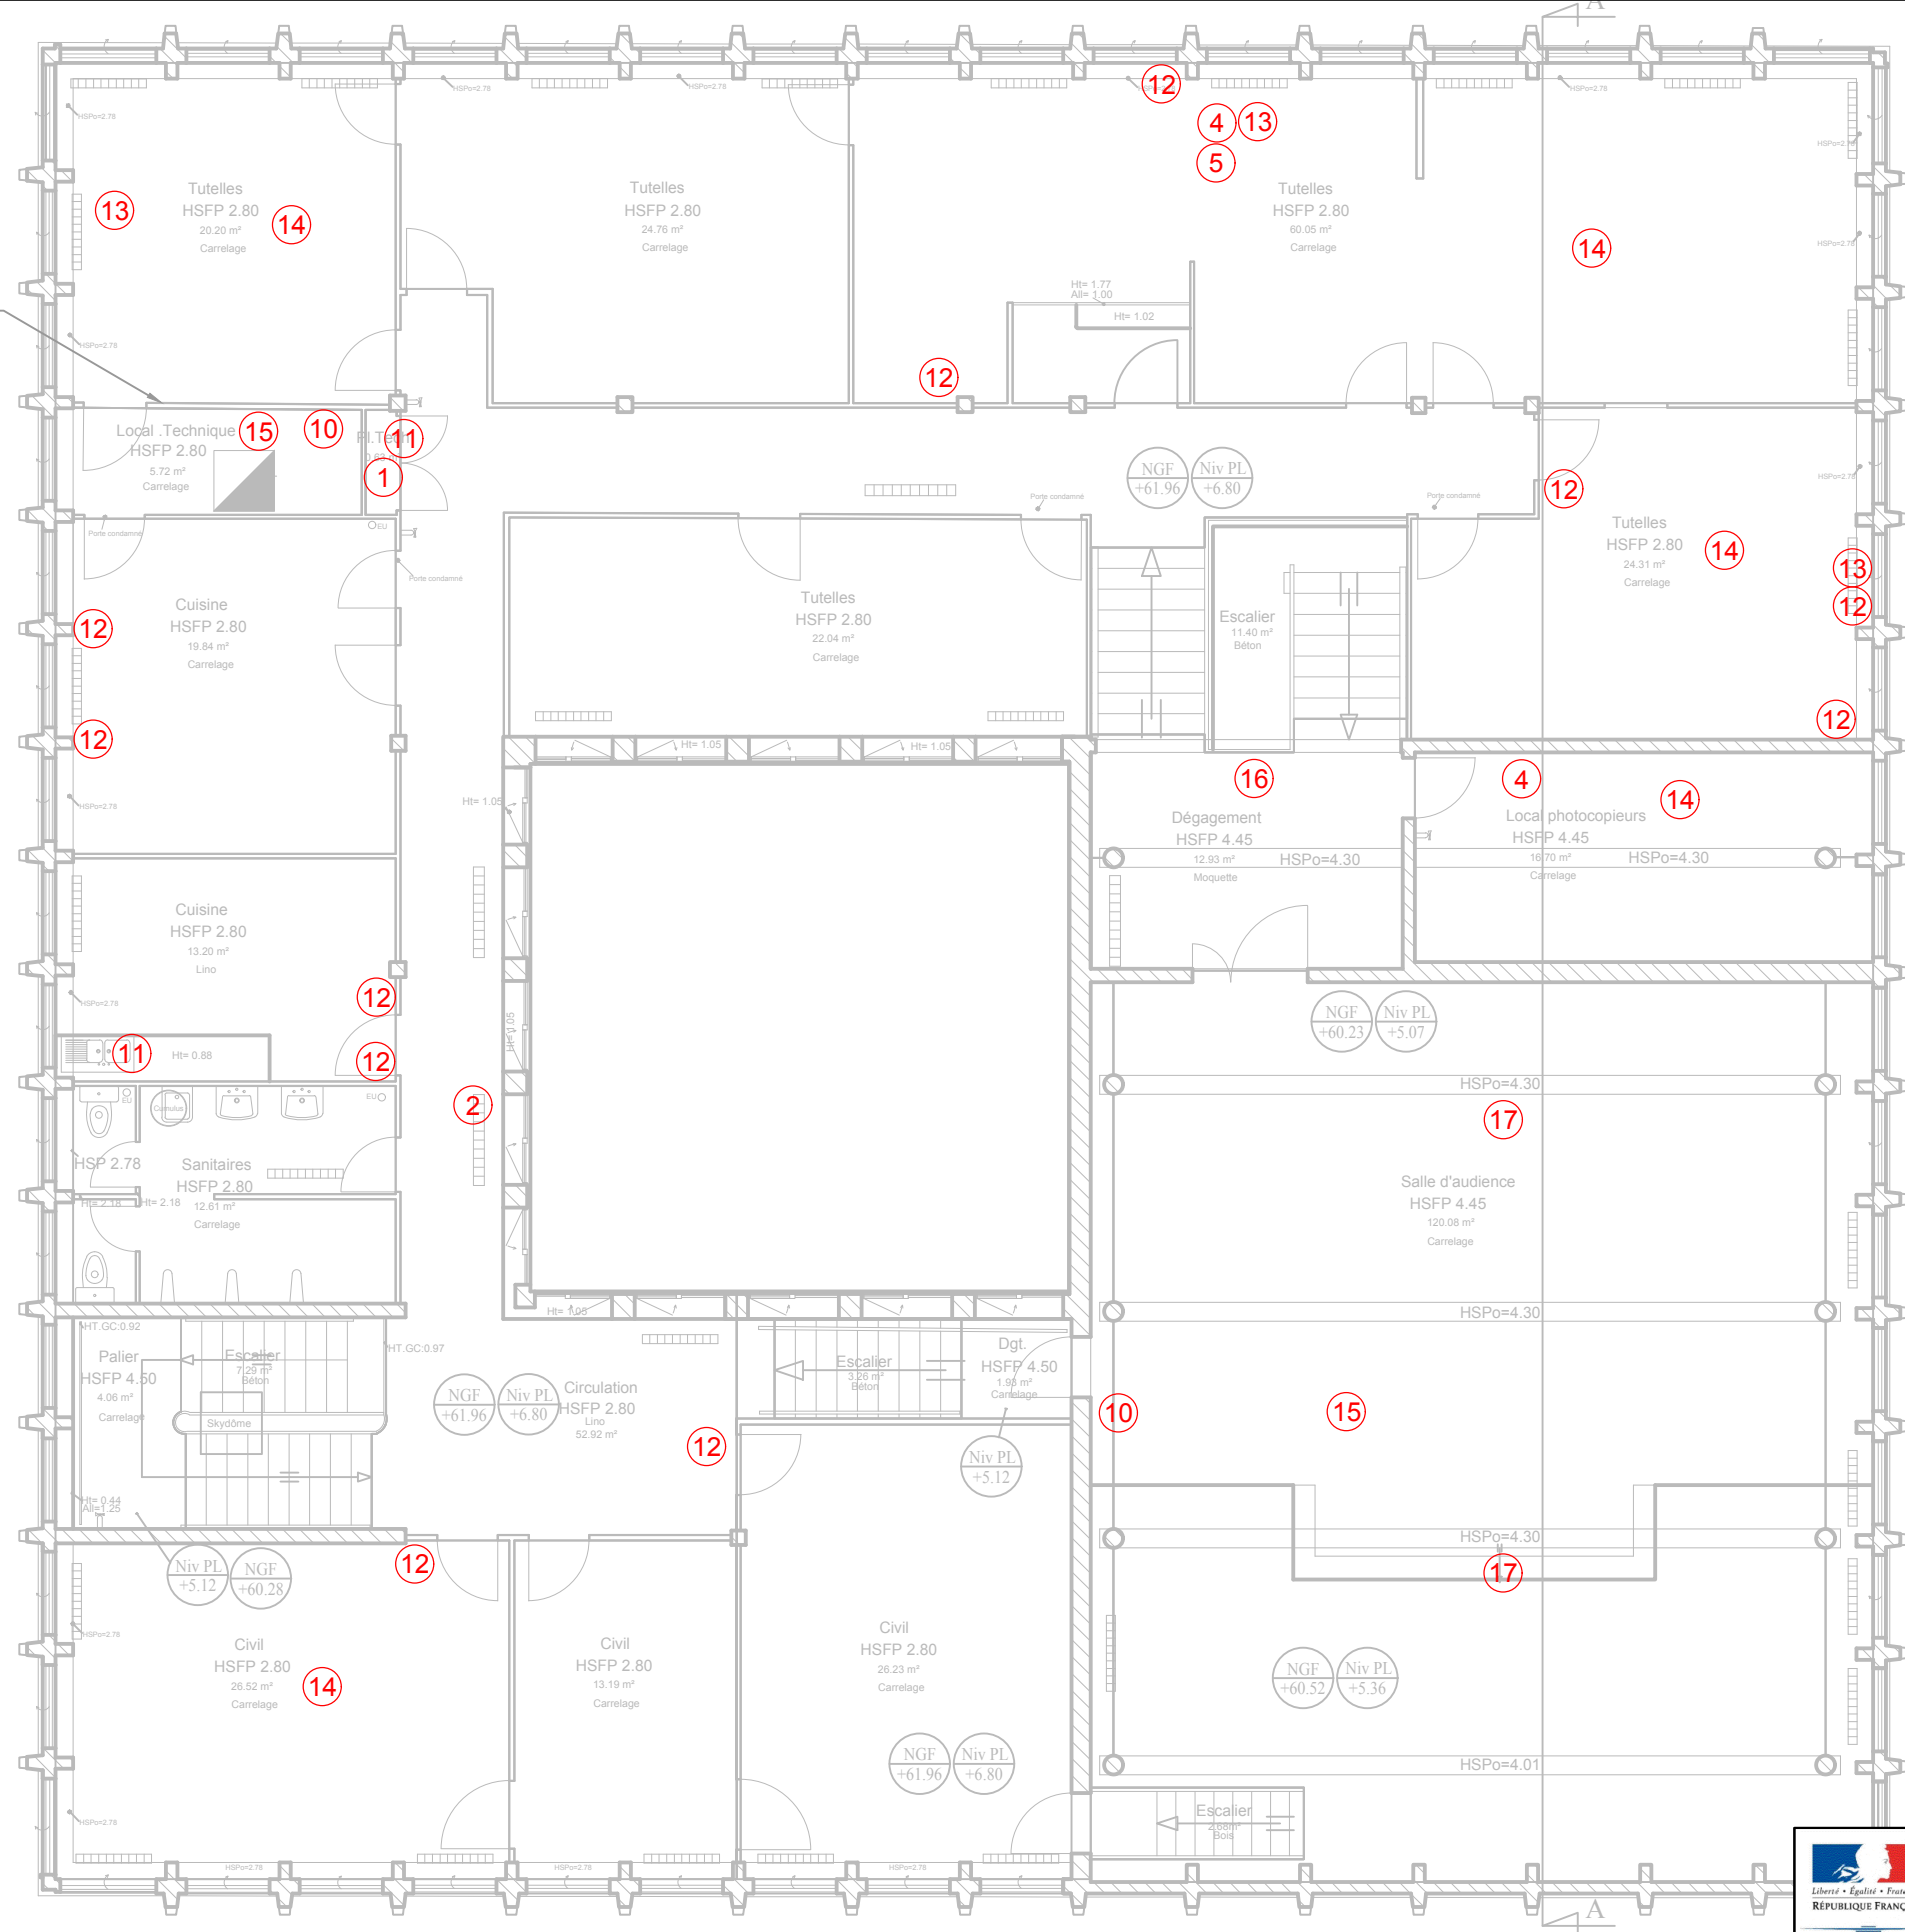

Rue 129EME

Rue Quai George V

LEGENDE

(62) N° de repère des remarques / désordres constatés



Département Immobilier de RENNES
DIR Grand-Ouest
20 Rue du Puits Mauget - CS 60826
35108 Rennes Cedex 3



CONSTRUCTIF
7, Allée de Cindais - 14320 SAINT-ANDRE-SUR-ORNE
Tél : 02 31 54 09 79 - contact@constructif.net

- DIAG
- ESQ
- APS
- APD
- PC
- DCE
- EXE
- DOE


Dessiné par : S.A.
Vérifié par : S.A.


A3-04



Tribunal Judiciaire
Repérage relevés sur site
R+2

AFFAIRE N°: 240712-1
FORMAT: A3

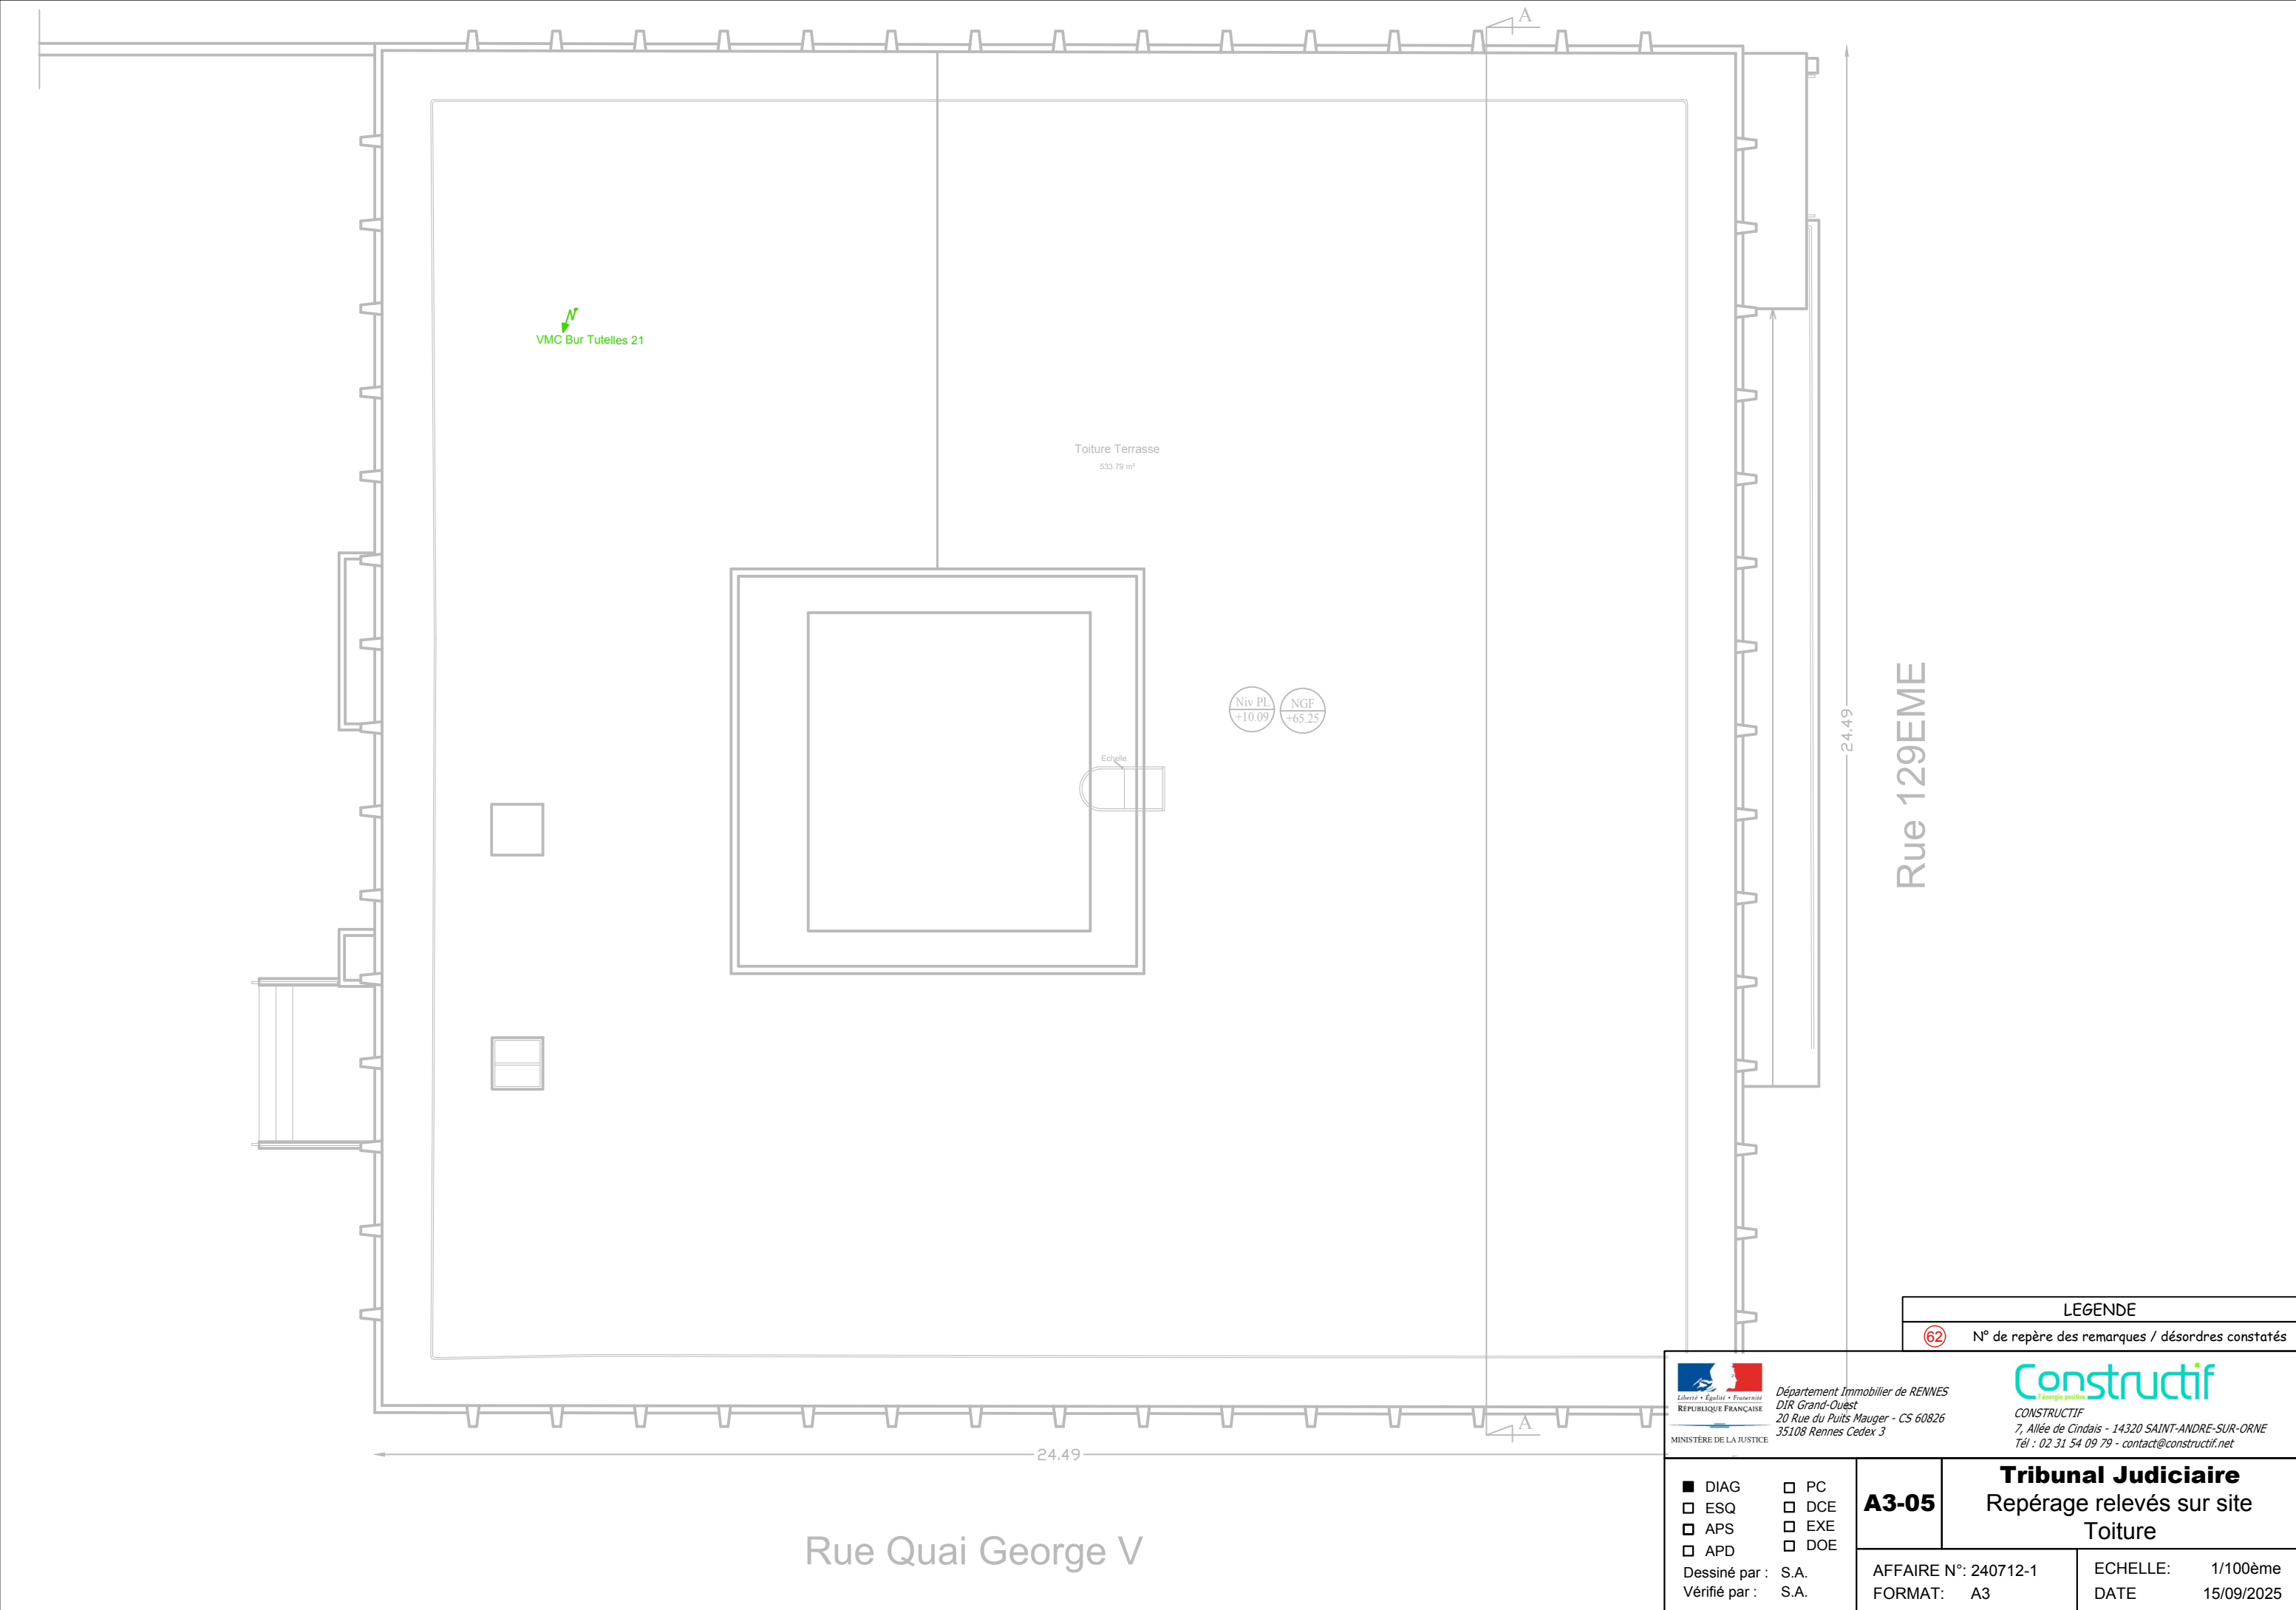ECHELLE: 1/100ème
DATE: 15/09/2025

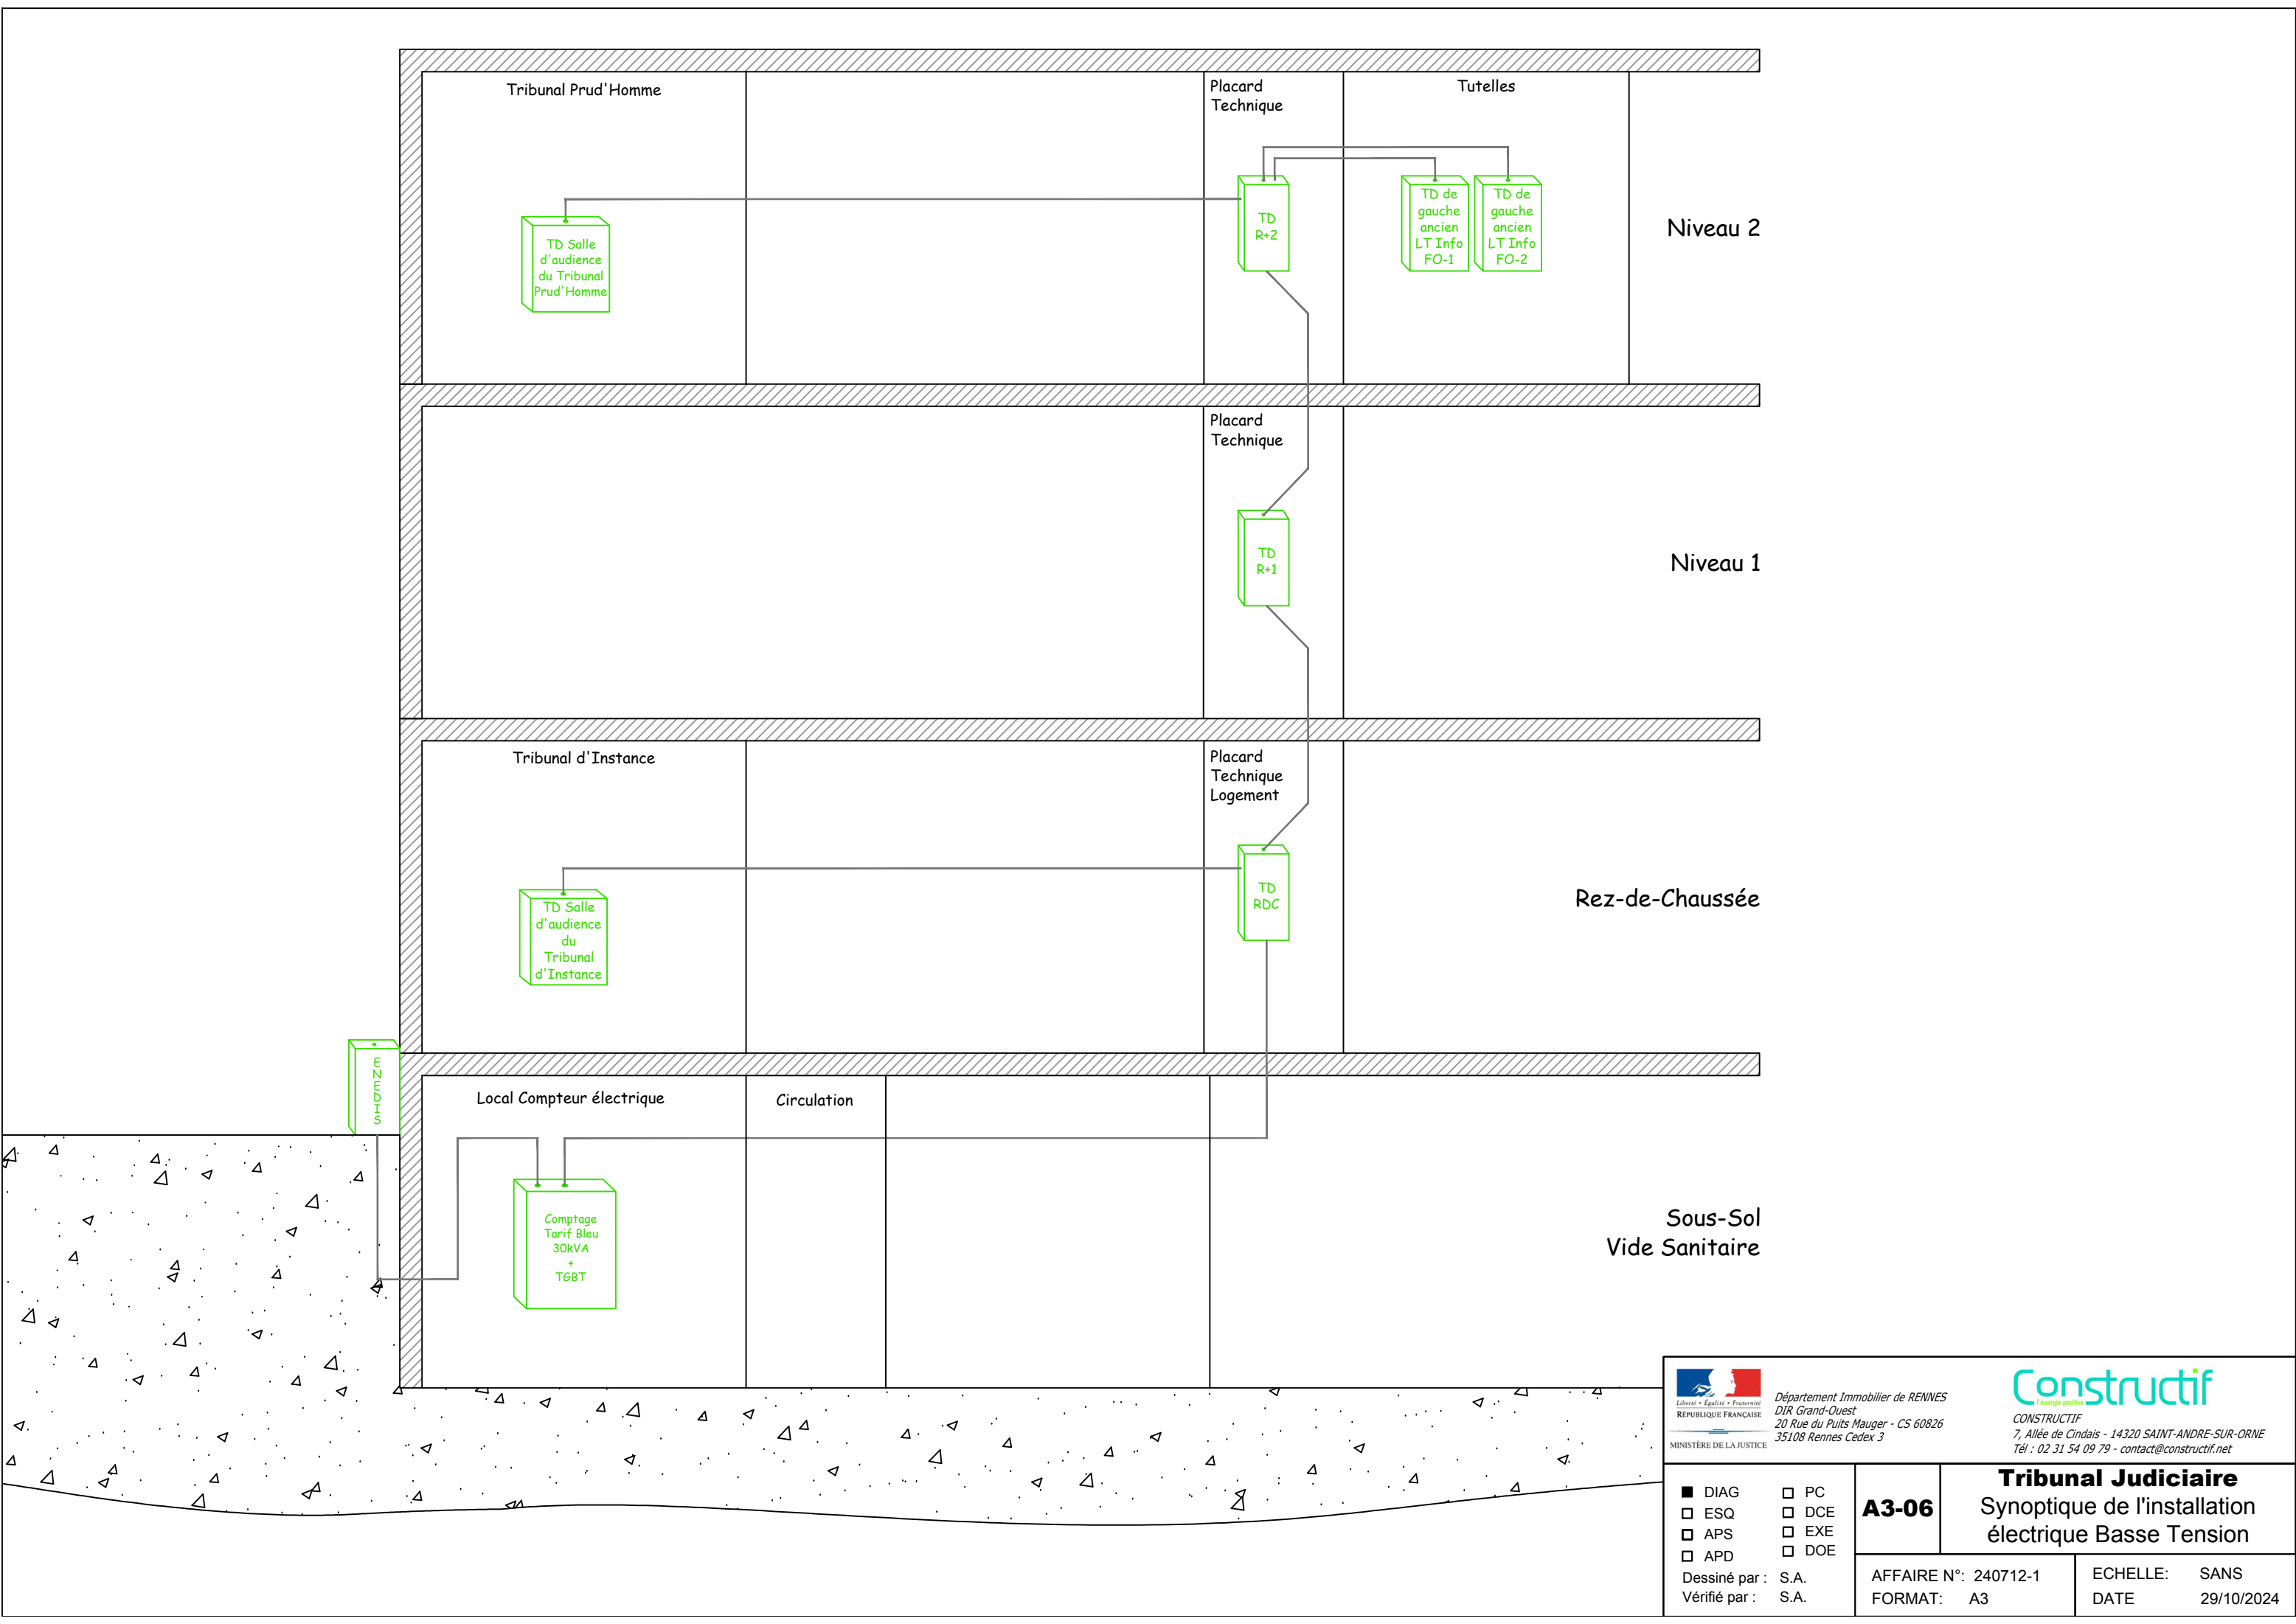



 <small>Liberté • Égalité • Fraternité RÉPUBLIQUE FRANÇAISE</small>		<small>Département Immobilier de RENNES DIR Grand-Ouest 20 Rue du Puits Mauget - CS 60826 35108 Rennes Cedex 3</small>		 <small>l'énergie positive</small> CONSTRUCTIF <small>7, Allée de Cindals - 14320 SAINT-ANDRE-SUR-ORNE Tél : 02 31 54 09 79 - contact@constructif.net</small>	
<div><div><input checked="" type="checkbox"/> DIAG</div><div><input type="checkbox"/> ESQ</div><div><input type="checkbox"/> APS</div><div><input type="checkbox"/> APD</div><div>Dessiné par : S.A.</div><div>Vérifié par : S.A.</div></div> <div><div><input type="checkbox"/> PC</div><div><input type="checkbox"/> DCE</div><div><input type="checkbox"/> EXE</div><div><input type="checkbox"/> DOE</div></div>		<div>A3-06</div>	<div>Tribunal Judiciaire Synoptique de l'installation électrique Basse Tension</div>		
		AFFAIRE N°: 240712-1 FORMAT: A3		ECHELLE: SANS DATE: 29/10/2024	