

Maître d'ouvrage

Ministère chargé des transport

Direction Interdépartementale des Routes Méditerranée

Service d'Ingénierie Routière de MARSEILLE

16, rue Antoine Zattara

CS 70248

13 331 Marseille cedex 3

Téléphone : 04.86.94.68.00

Courriel : sir-de-marseille.dirmed@developpement-durable.gouv.fr

Route Nationale n° 85

Travaux de confortement des berges de la Bléone

Commune d'Aiglun (04)

D.C.O.E.

Bordereau 1

1.5 : Dossier de plans

1.5.2 : Coupes et dessins types Lot 1

Maître d'œuvre

Direction Interdépartementale des Routes Méditerranée

Service d'Ingénierie Routière de MARSEILLE

16, rue Antoine Zattara

CS 70248

13 331 Marseille cedex 3

Téléphone : 04.86.94.68.00

Courriel : sir-de-marseille.dirmed@developpement-durable.gouv.fr




**MINISTÈRE
CHARGÉ
DES TRANSPORTS**

*Liberté
Égalité
Fraternité*

Direction interdépartementale des routes nationales
MÉDITERRANÉE



www.dir.mediterranee.developpement-durable.gouv.fr

Profil type de la protection de berge à mettre en oeuvre

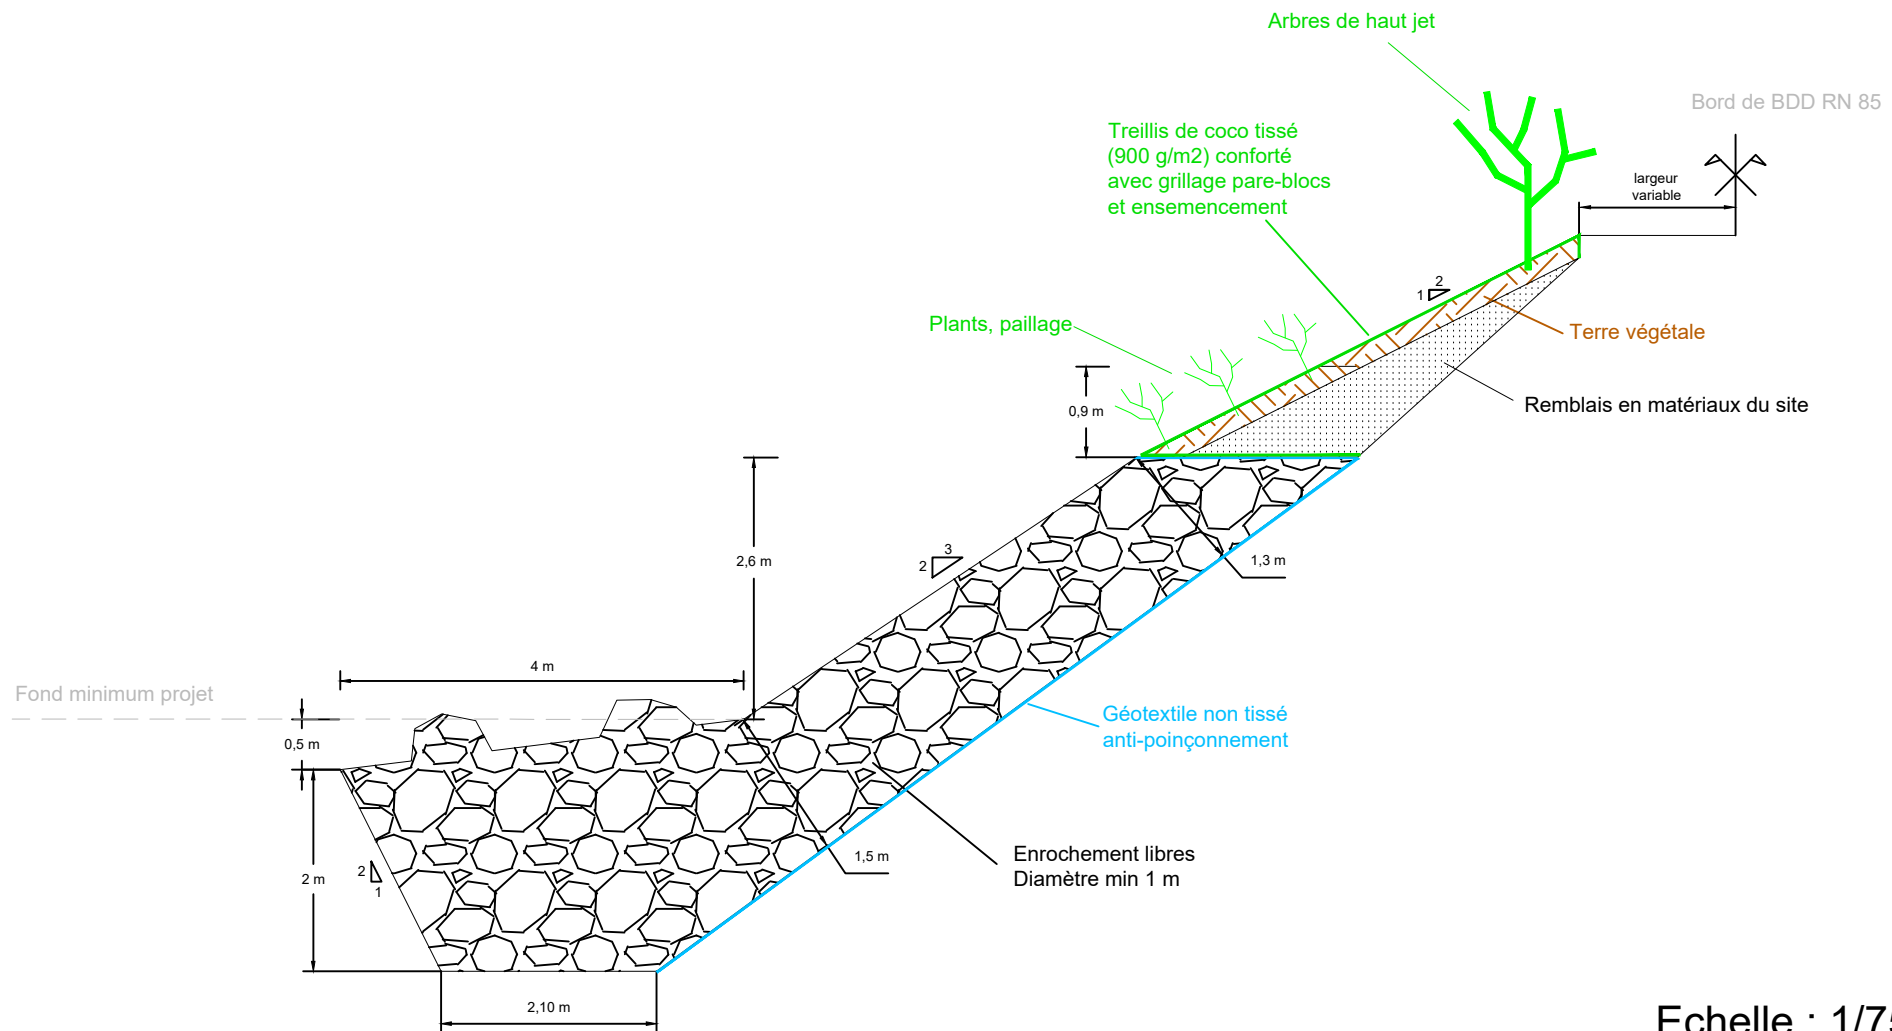

Echelle : 1/75


DETAIL DESCENTE D'EAU MACONNEE

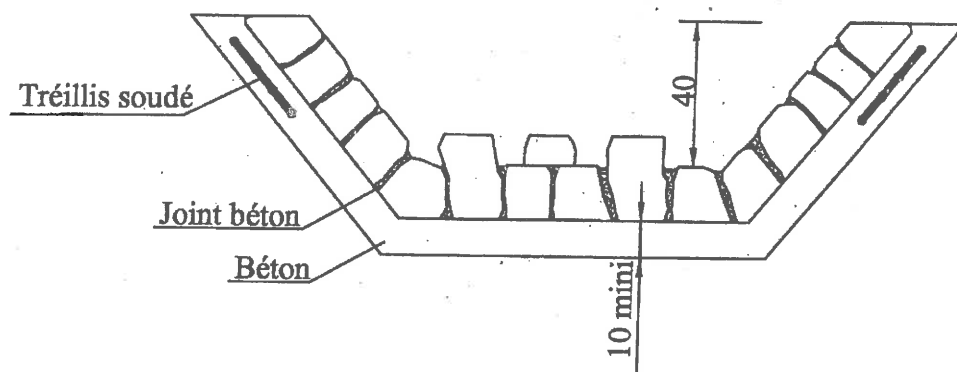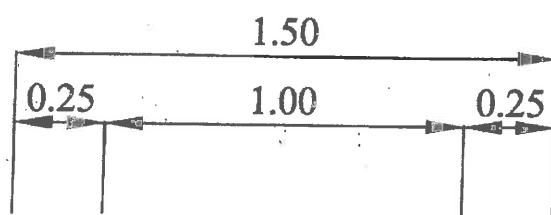


Echelle : 1/20

TETE DE BUSE

COUPE

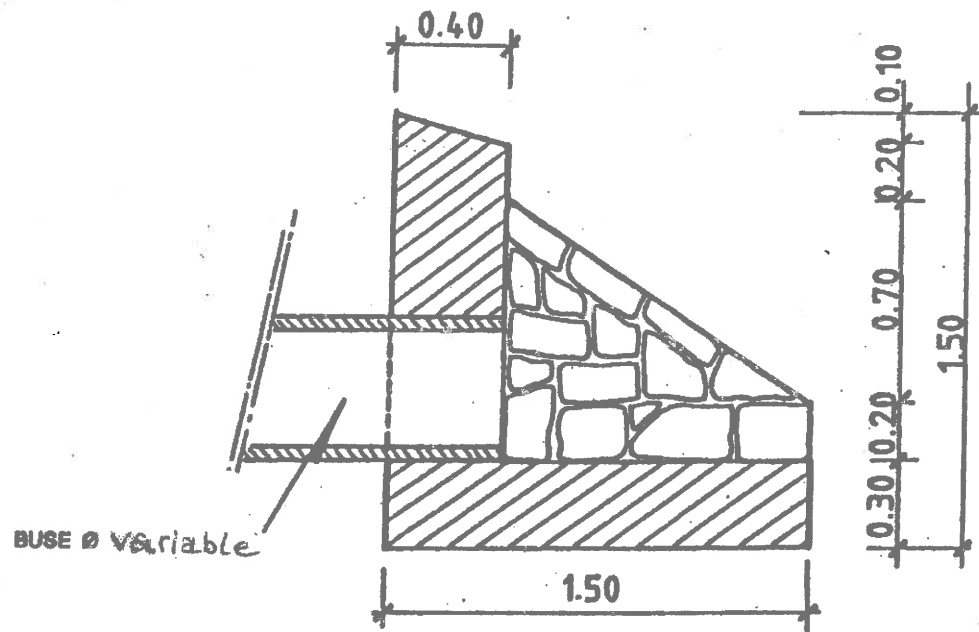

ELEVATION

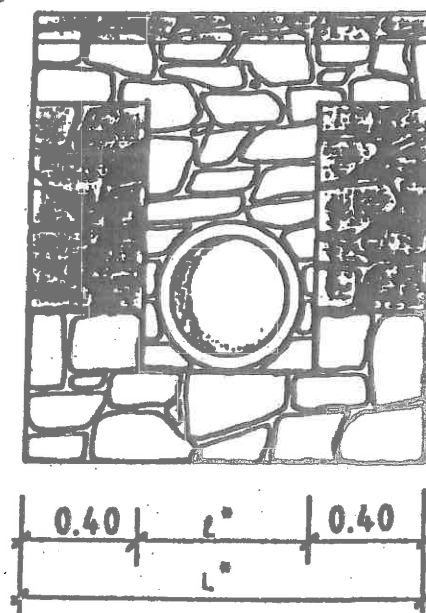

* L ET L VARIABLES EN FONCTION
DU DIAMETRE DE LA BUSE