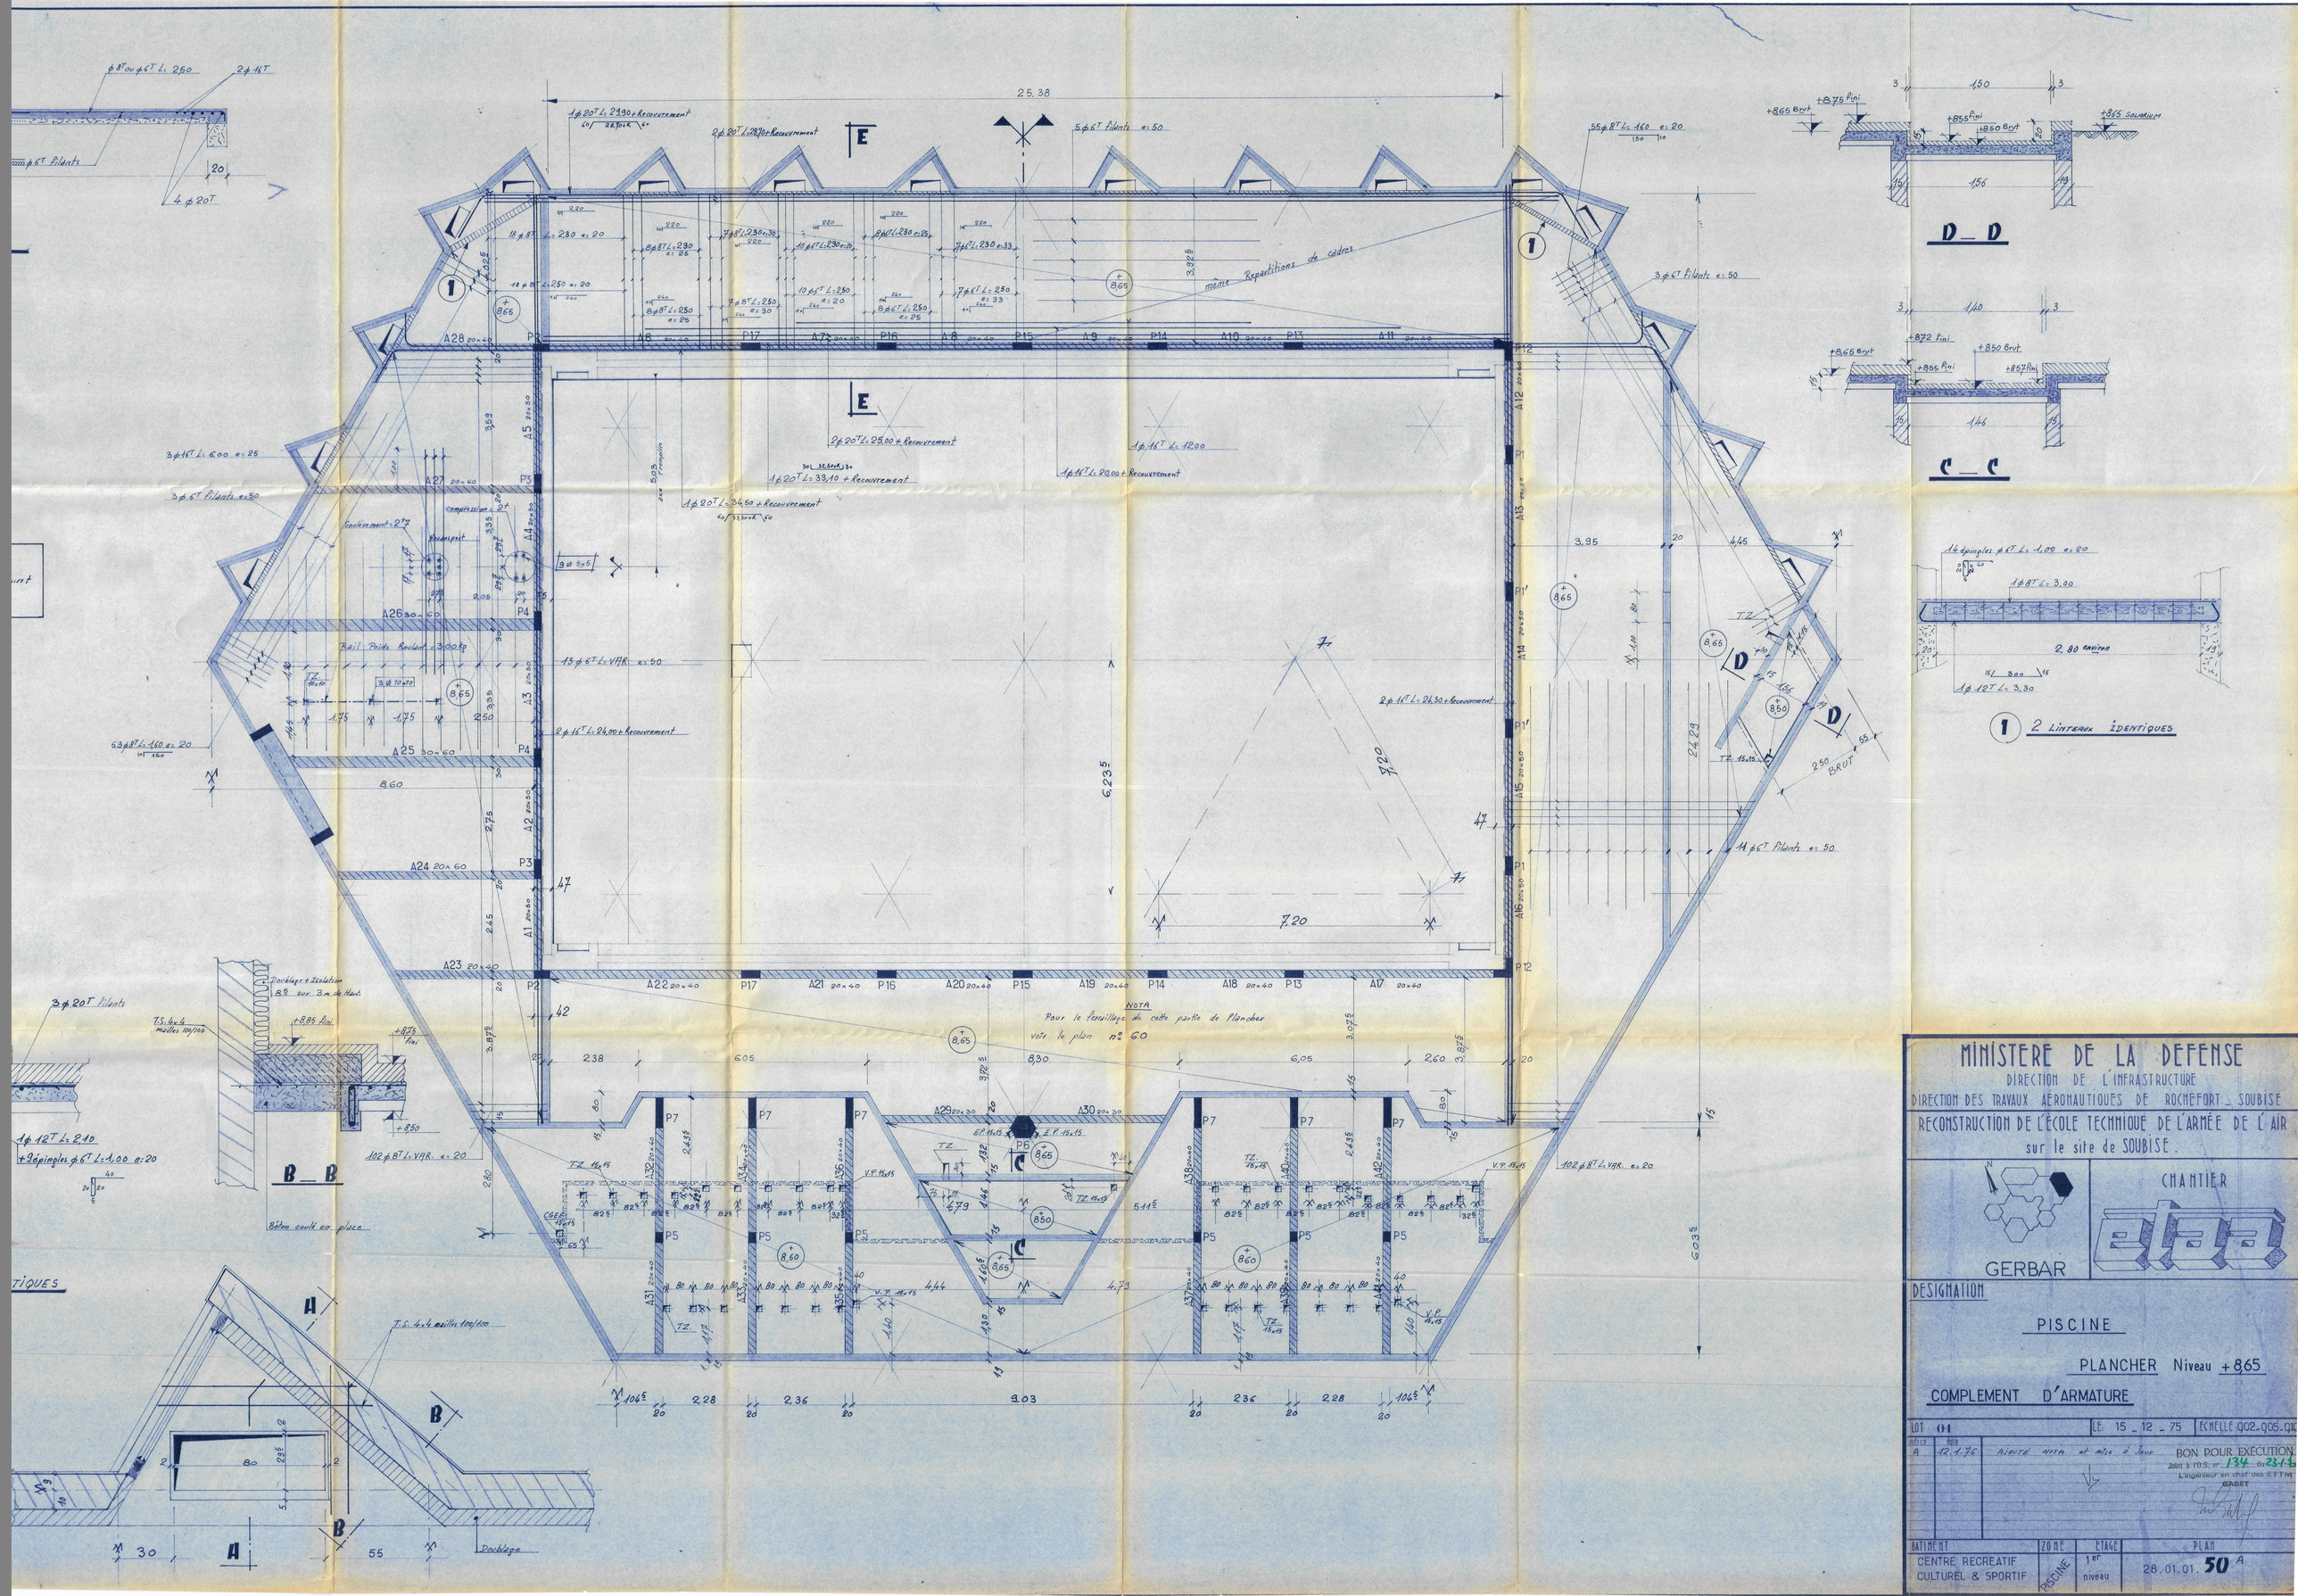

25,38
même Repartitions de cadres
NOTA
Pour le ferraillage de cette partie de Plancher voir le plan n° 60
D_D
C_C
B_B
2 LINTEAUX IDENTIQUES
MINISTERE DE LA DEFENSE
DIRECTION DE L'INFRASTRUCTURE
DIRECTION DES TRAVAUX AÉRONAUTIQUES DE ROCHEFORT_SOUBISE
RECONSTRUCTION DE L'ÉCOLE TECHNIQUE DE L'ARMÉE DE L'AIR sur le site de SOUBISE.
GERBAR
CHANTIER
etaa
DESIGNATION
PISCINE
PLANCHER Niveau +8,65
COMPLEMENT D'ARMATURE
LOT 01
LE 15_12_75
ECHELLE 002_005_010
A 12.1.76 Ajouté nota et mise à jour
BON POUR EXECUTION
Joint à l'O.S. n° 134 du 23.1.76
L'ingénieur en chef des ETTM
GABET
BATIMENT CENTRE RECREATIF CULTUREL & SPORTIF
ZONE PISCINE
ETAGE 1er niveau
PLAN 28.01.01. 50 A