

C	03-2026	Rendu DCE	FBO	GSA
B	02-2026	Mise à jour selon mail du 19/01/2026	FBO	GSA
A	02-2026	Emission originale	FBO	RCO
Ind	Date	Modification	Dess.	Verif

(17) ROCHEFORT - BA 721 - Rénovation et mise aux normes PMR des vestiaires/sanitaires gymnase CRC et piscine

MAITRE D'OUVRAGE : Etablissement du Service d'Infrastructure de la Défense de Bordeaux
Caserne Pelleport
9 rue de Cursol - CS 61 142
33 082 BORDEAUX CEDEX

ARCHITECTE



Luwae archirctes
19, avenue Victor Hugo
33700 Mérignac

BUREAU D'ETUDES:



BETEM Aquitaine
3 Rue Nully De Harcourt,
33610 CANEJAN

BUREAU DE CONTROLE




QUALICONSULT
4 Voie Romaine, Cs 80080
33615
PESSAC CEDEX

Echelle	Date					
1/100	02/2026	APS	APD	PRO	EXE	A.O.R.

Plan de démolition / curage du Vestiaire Piscine

N° d'AFFAIRE	PHASE	LOT	N° du PLAN	INDICE
25-0749	DCE	Demol	GO01	C

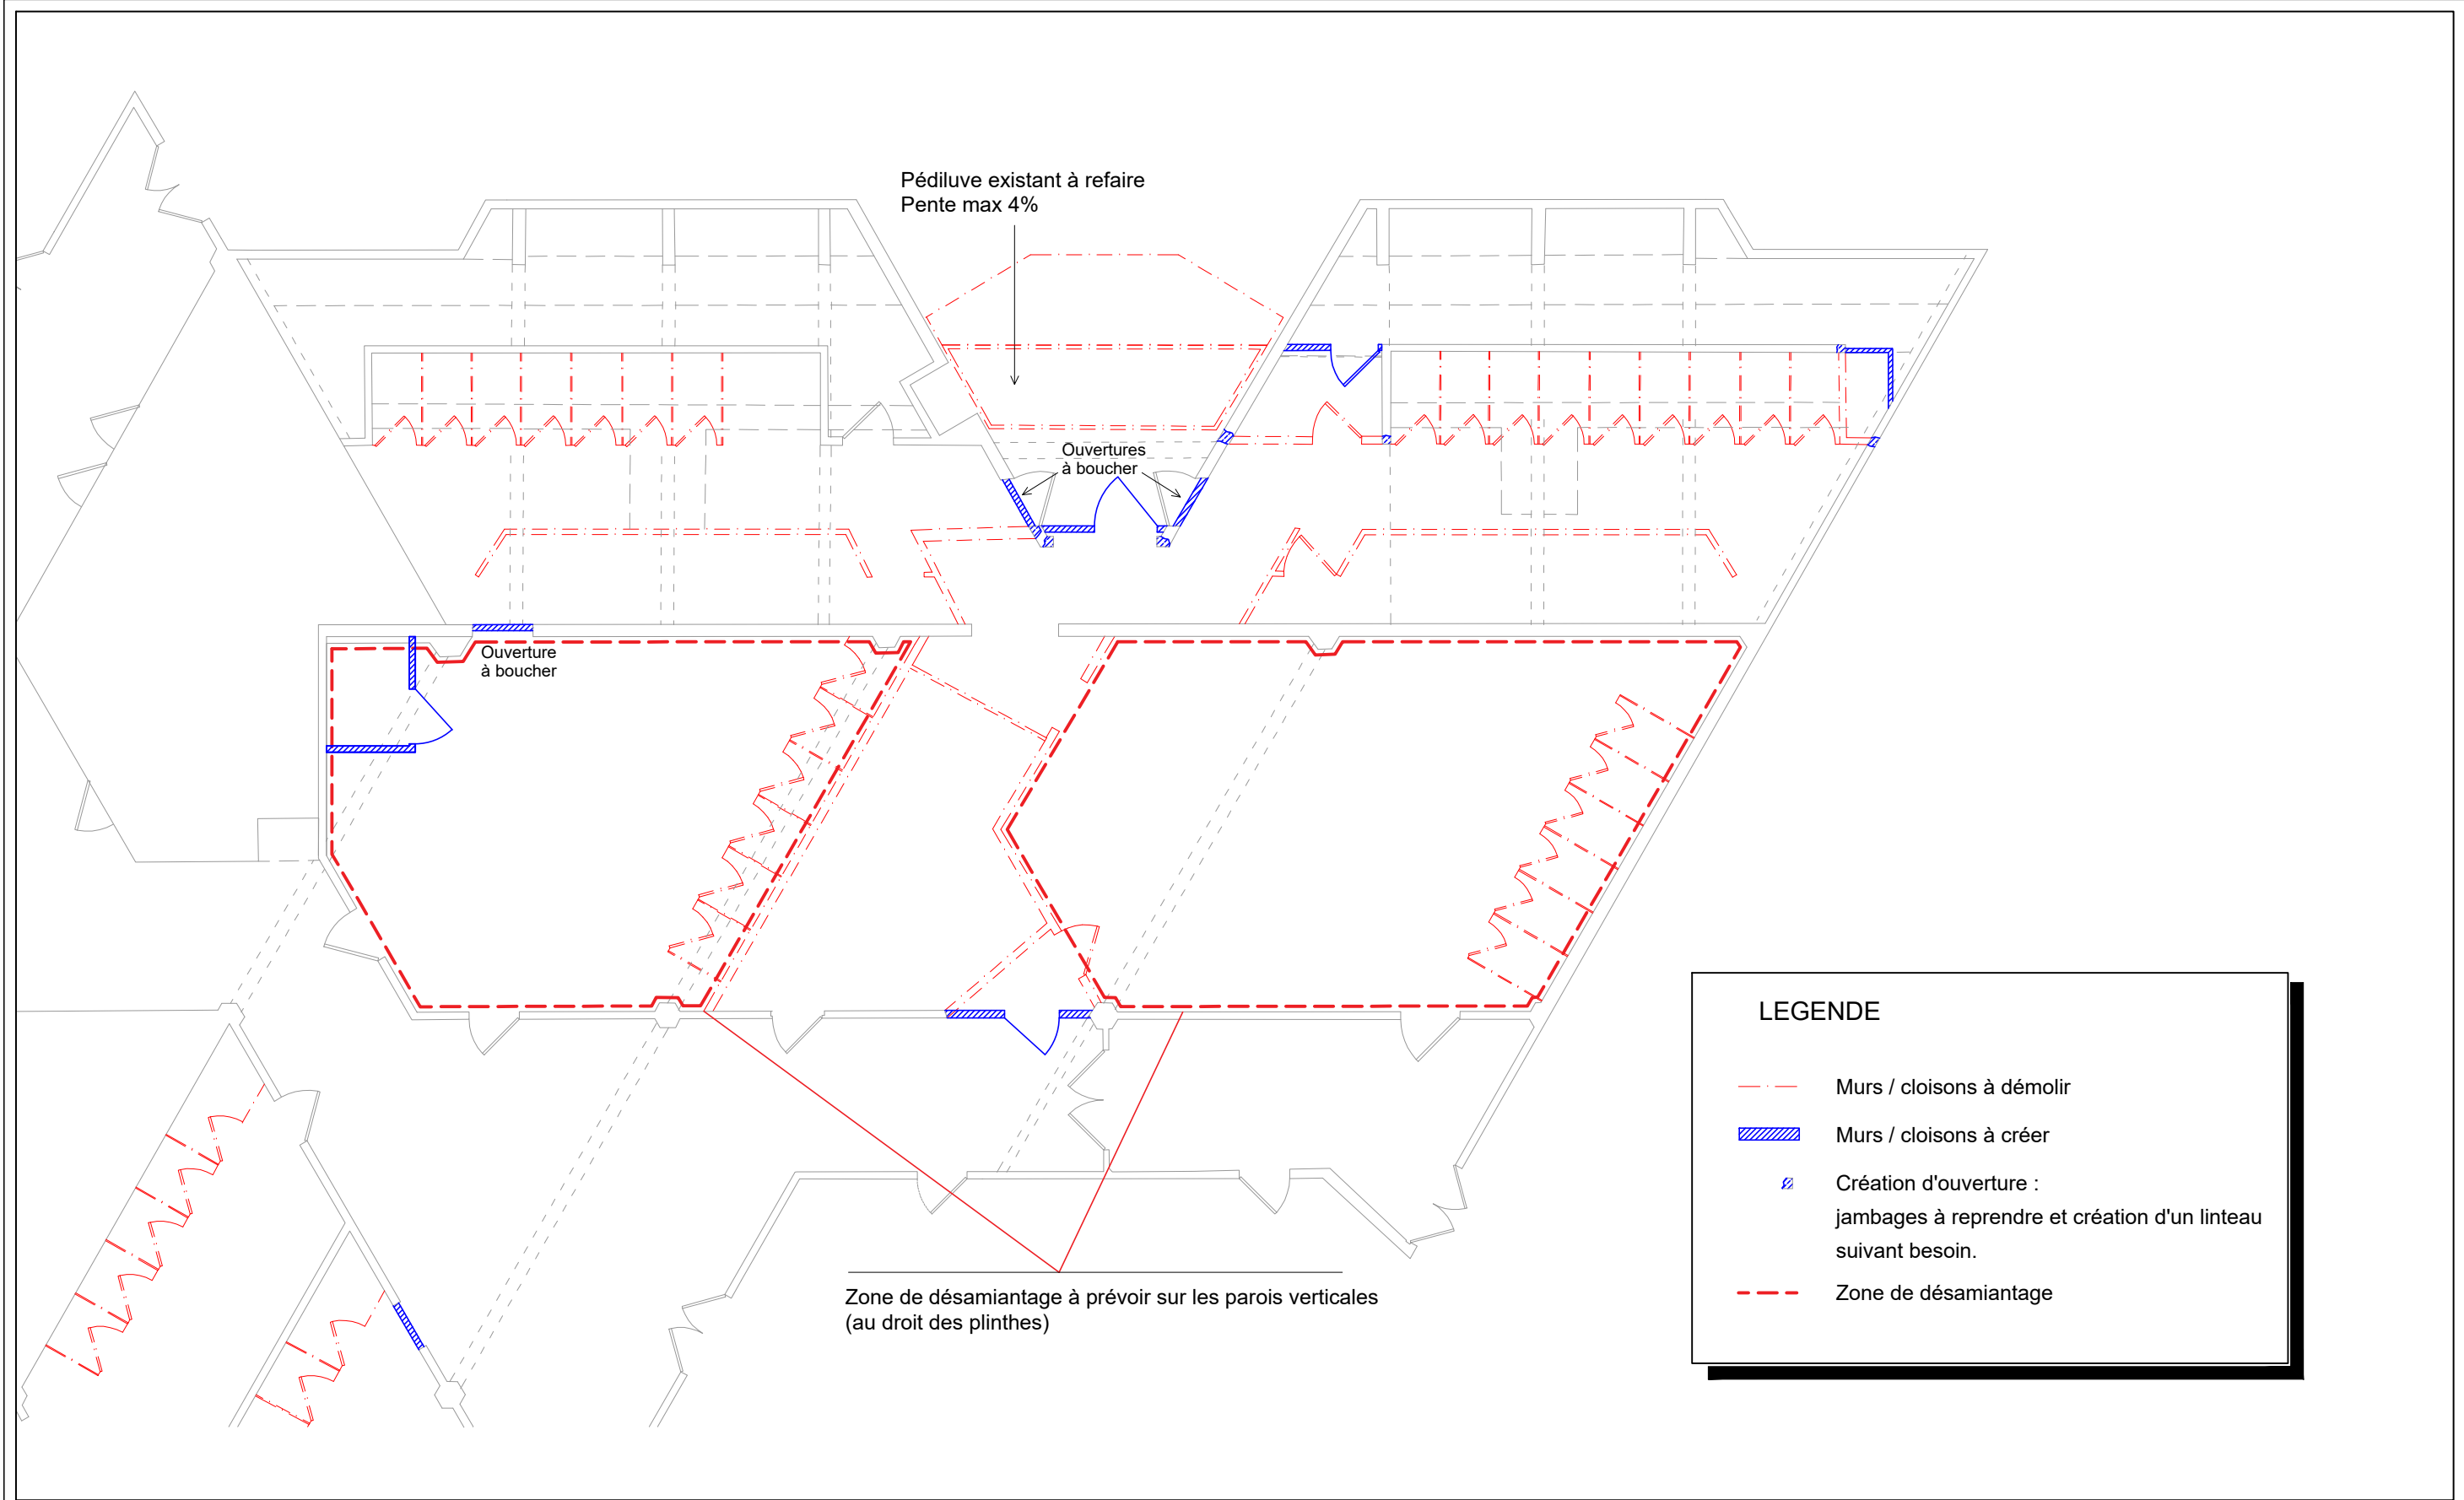


REV.	OBSERVATIONS	DATE	DES.	VER.
A	Emission originale	Fév. 2026	FBO	RCO
B	Mise à jour selon mail du 19/01/2026	Fév. 2026	FBO	GSA
C	Rendu DCE	Mars 2026	FBO	GSA

Accord Cadre ESID
USID ROCHEFORT

Base aérienne 721
Réfection vestiaires et sanitaires
- Piscine -

Code : 25-0749	
Ech : 1/100	N° PLAN GO01
Folio : 01/02	INDICE C

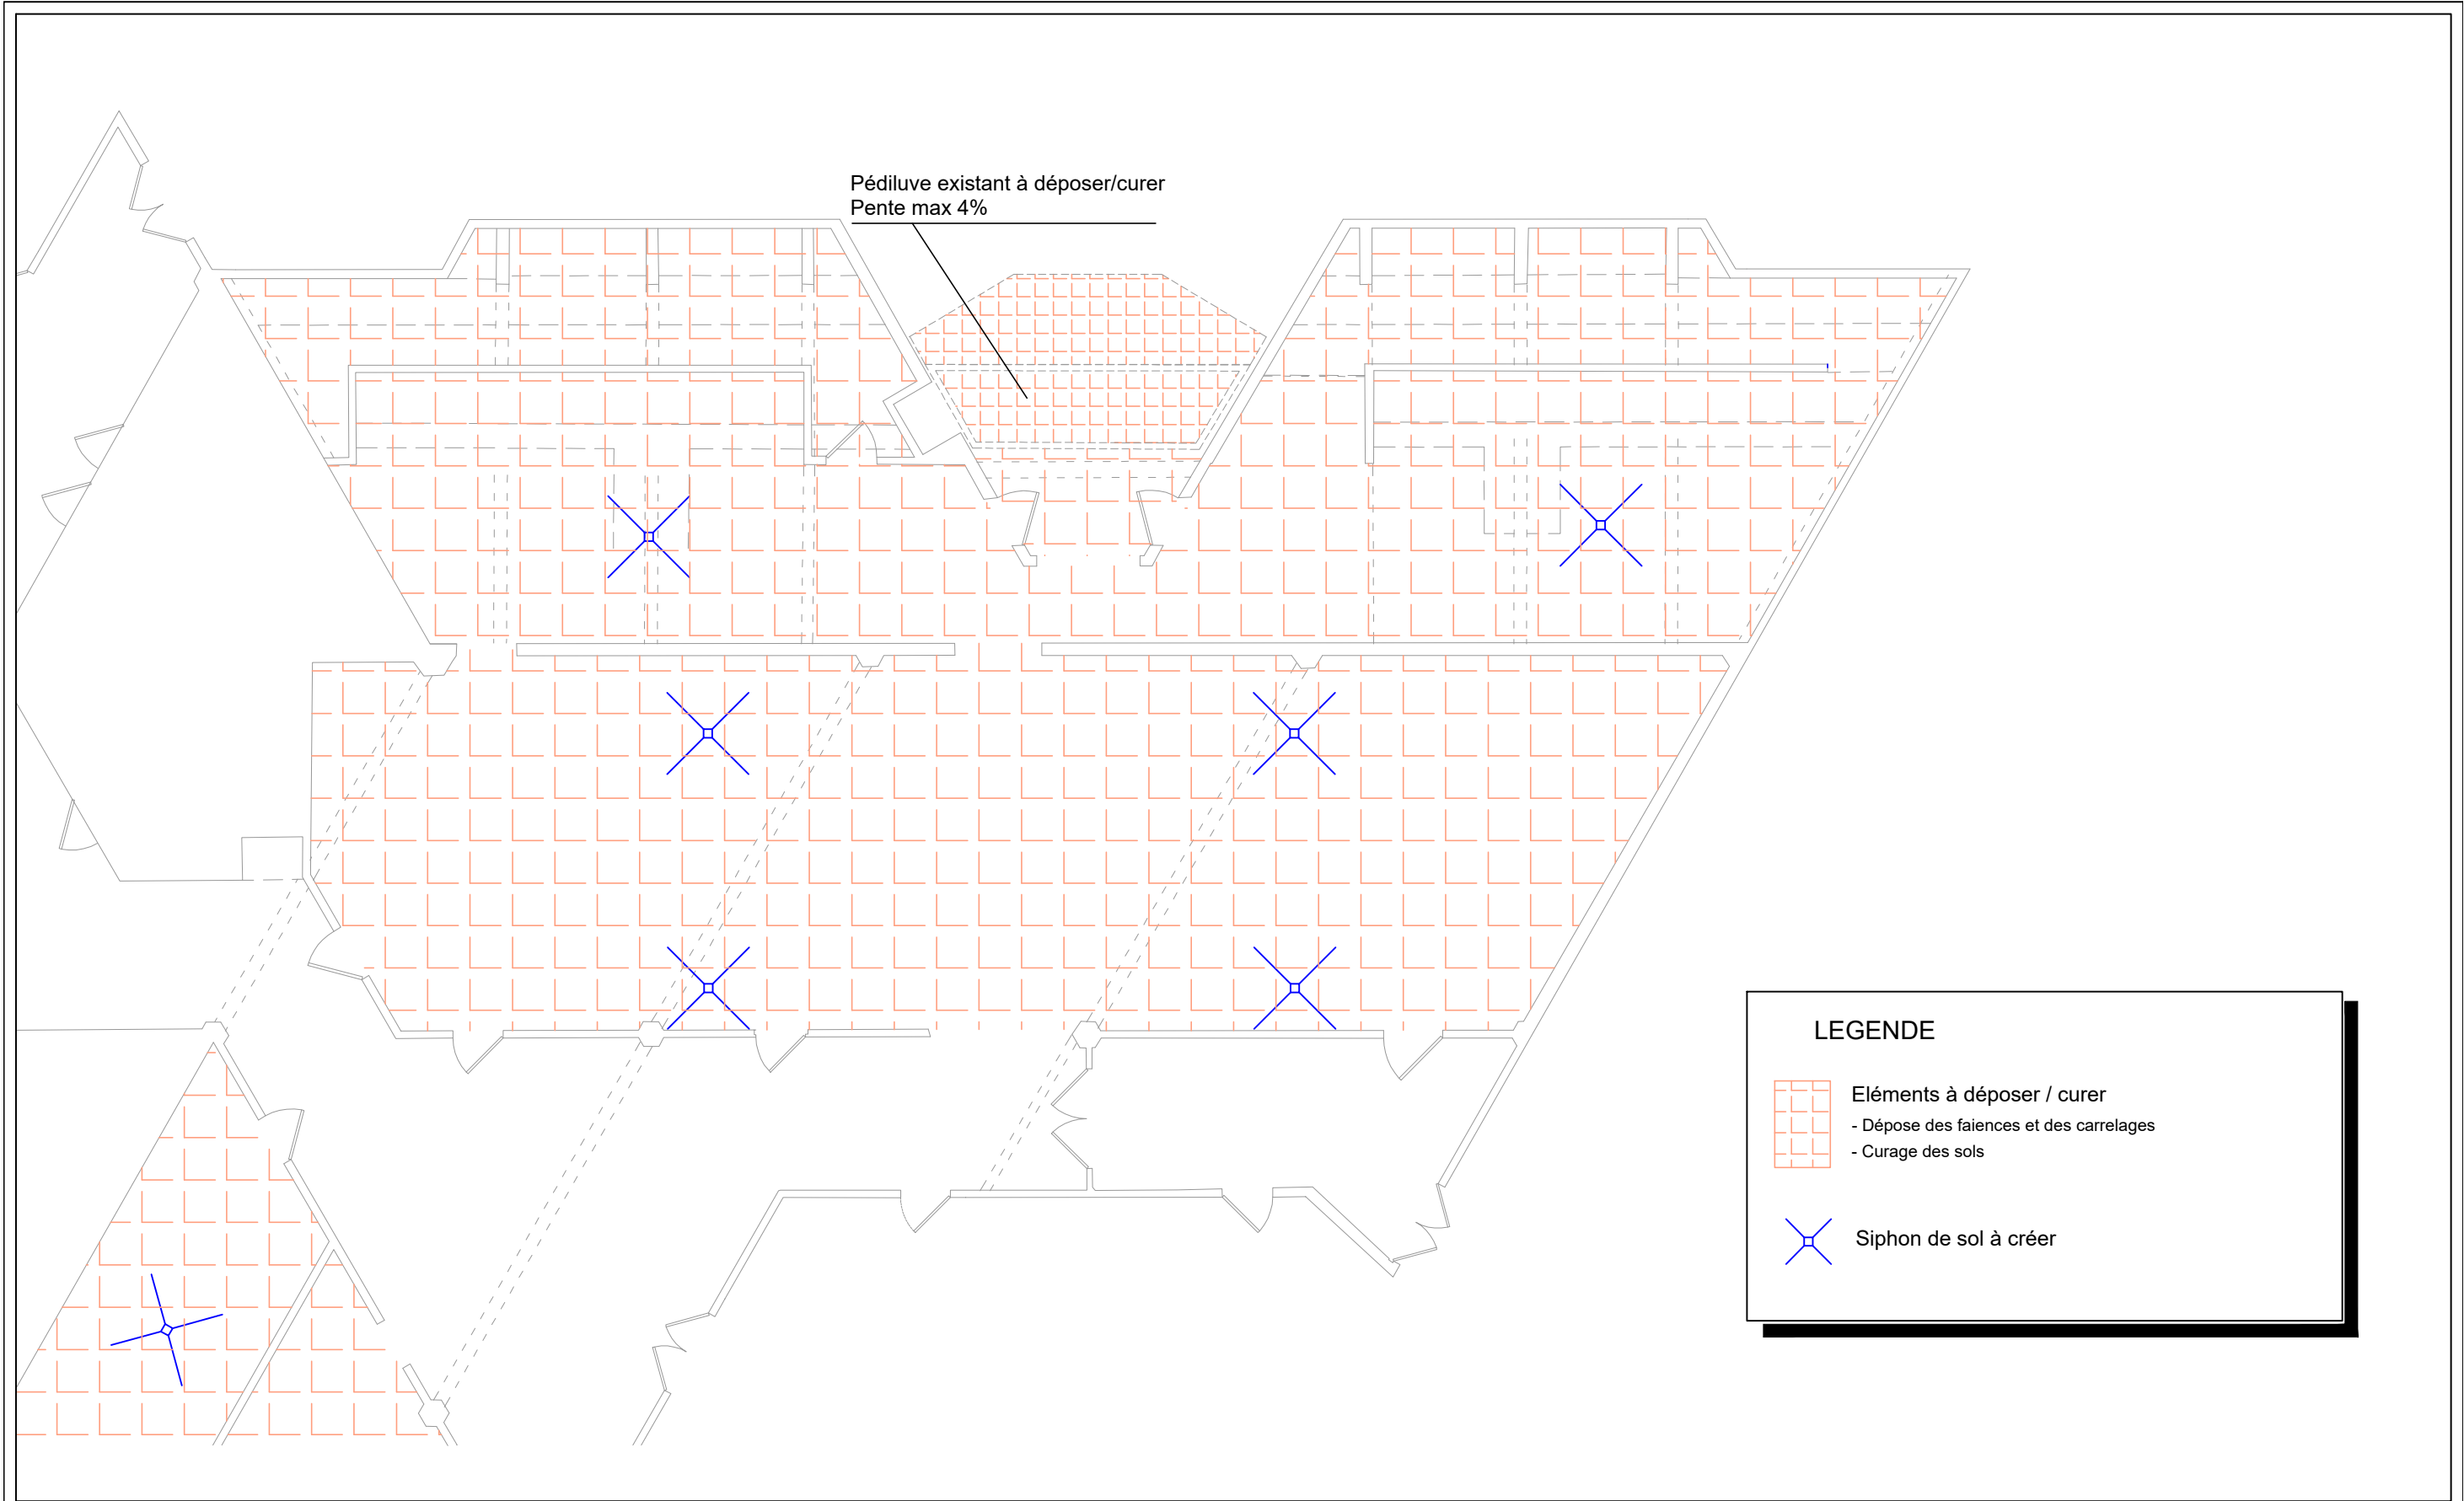

REV.	OBSERVATIONS	DATE	DES.	VER.
A	Emission originale	Fév. 2026	FBO	RCO
B	Mise à jour selon mail du 19/01/2026	Fév. 2026	FBO	GSA
C	Rendu DCE	Mars 2026	FBO	GSA

Accord Cadre ESID
USID ROCHEFORT

Base aérienne 721
Réfection vestiaires et sanitaires
- Piscine -

Code : 25-0749	
Ech : 1/100	N° PLAN GO01
Folio : 02/02	INDICE C