

LEGENDE

	Reseau Air neuf		Grille de reprise
	Reseau VMC		Diffuseur de soufflage
	Reseau Soufflage		
	Reseau reprise		
	Reseau Extraction particulière		
	Eau froide		
	Eau chaude sanitaire		
	Eaux usées		
	Eaux vannes		

(17) ROCHEFORT - BA 721 - Rénovation et mise aux normes PMR des vestiaires/sanitaires gymnase CRC et piscine

ARCHITECTE



Luwae archirctes
 19, avenue Victor Hugo
 33700 Mérignac


BUREAU DE CONTROLE

 **Groupe
Qualiconsult**

QUALICONSULT
4 Voie Romaine, Cs 80080
33615
PESSAC CEDEX

Plan d'implantation des Vestiaires - Gymnase

N° d'AFFAIRE 25-0749	PHASE DCE	LOT CVP	N° du PLAN 01	INDICE A
--------------------------------	---------------------	-------------------	-------------------------	--------------------

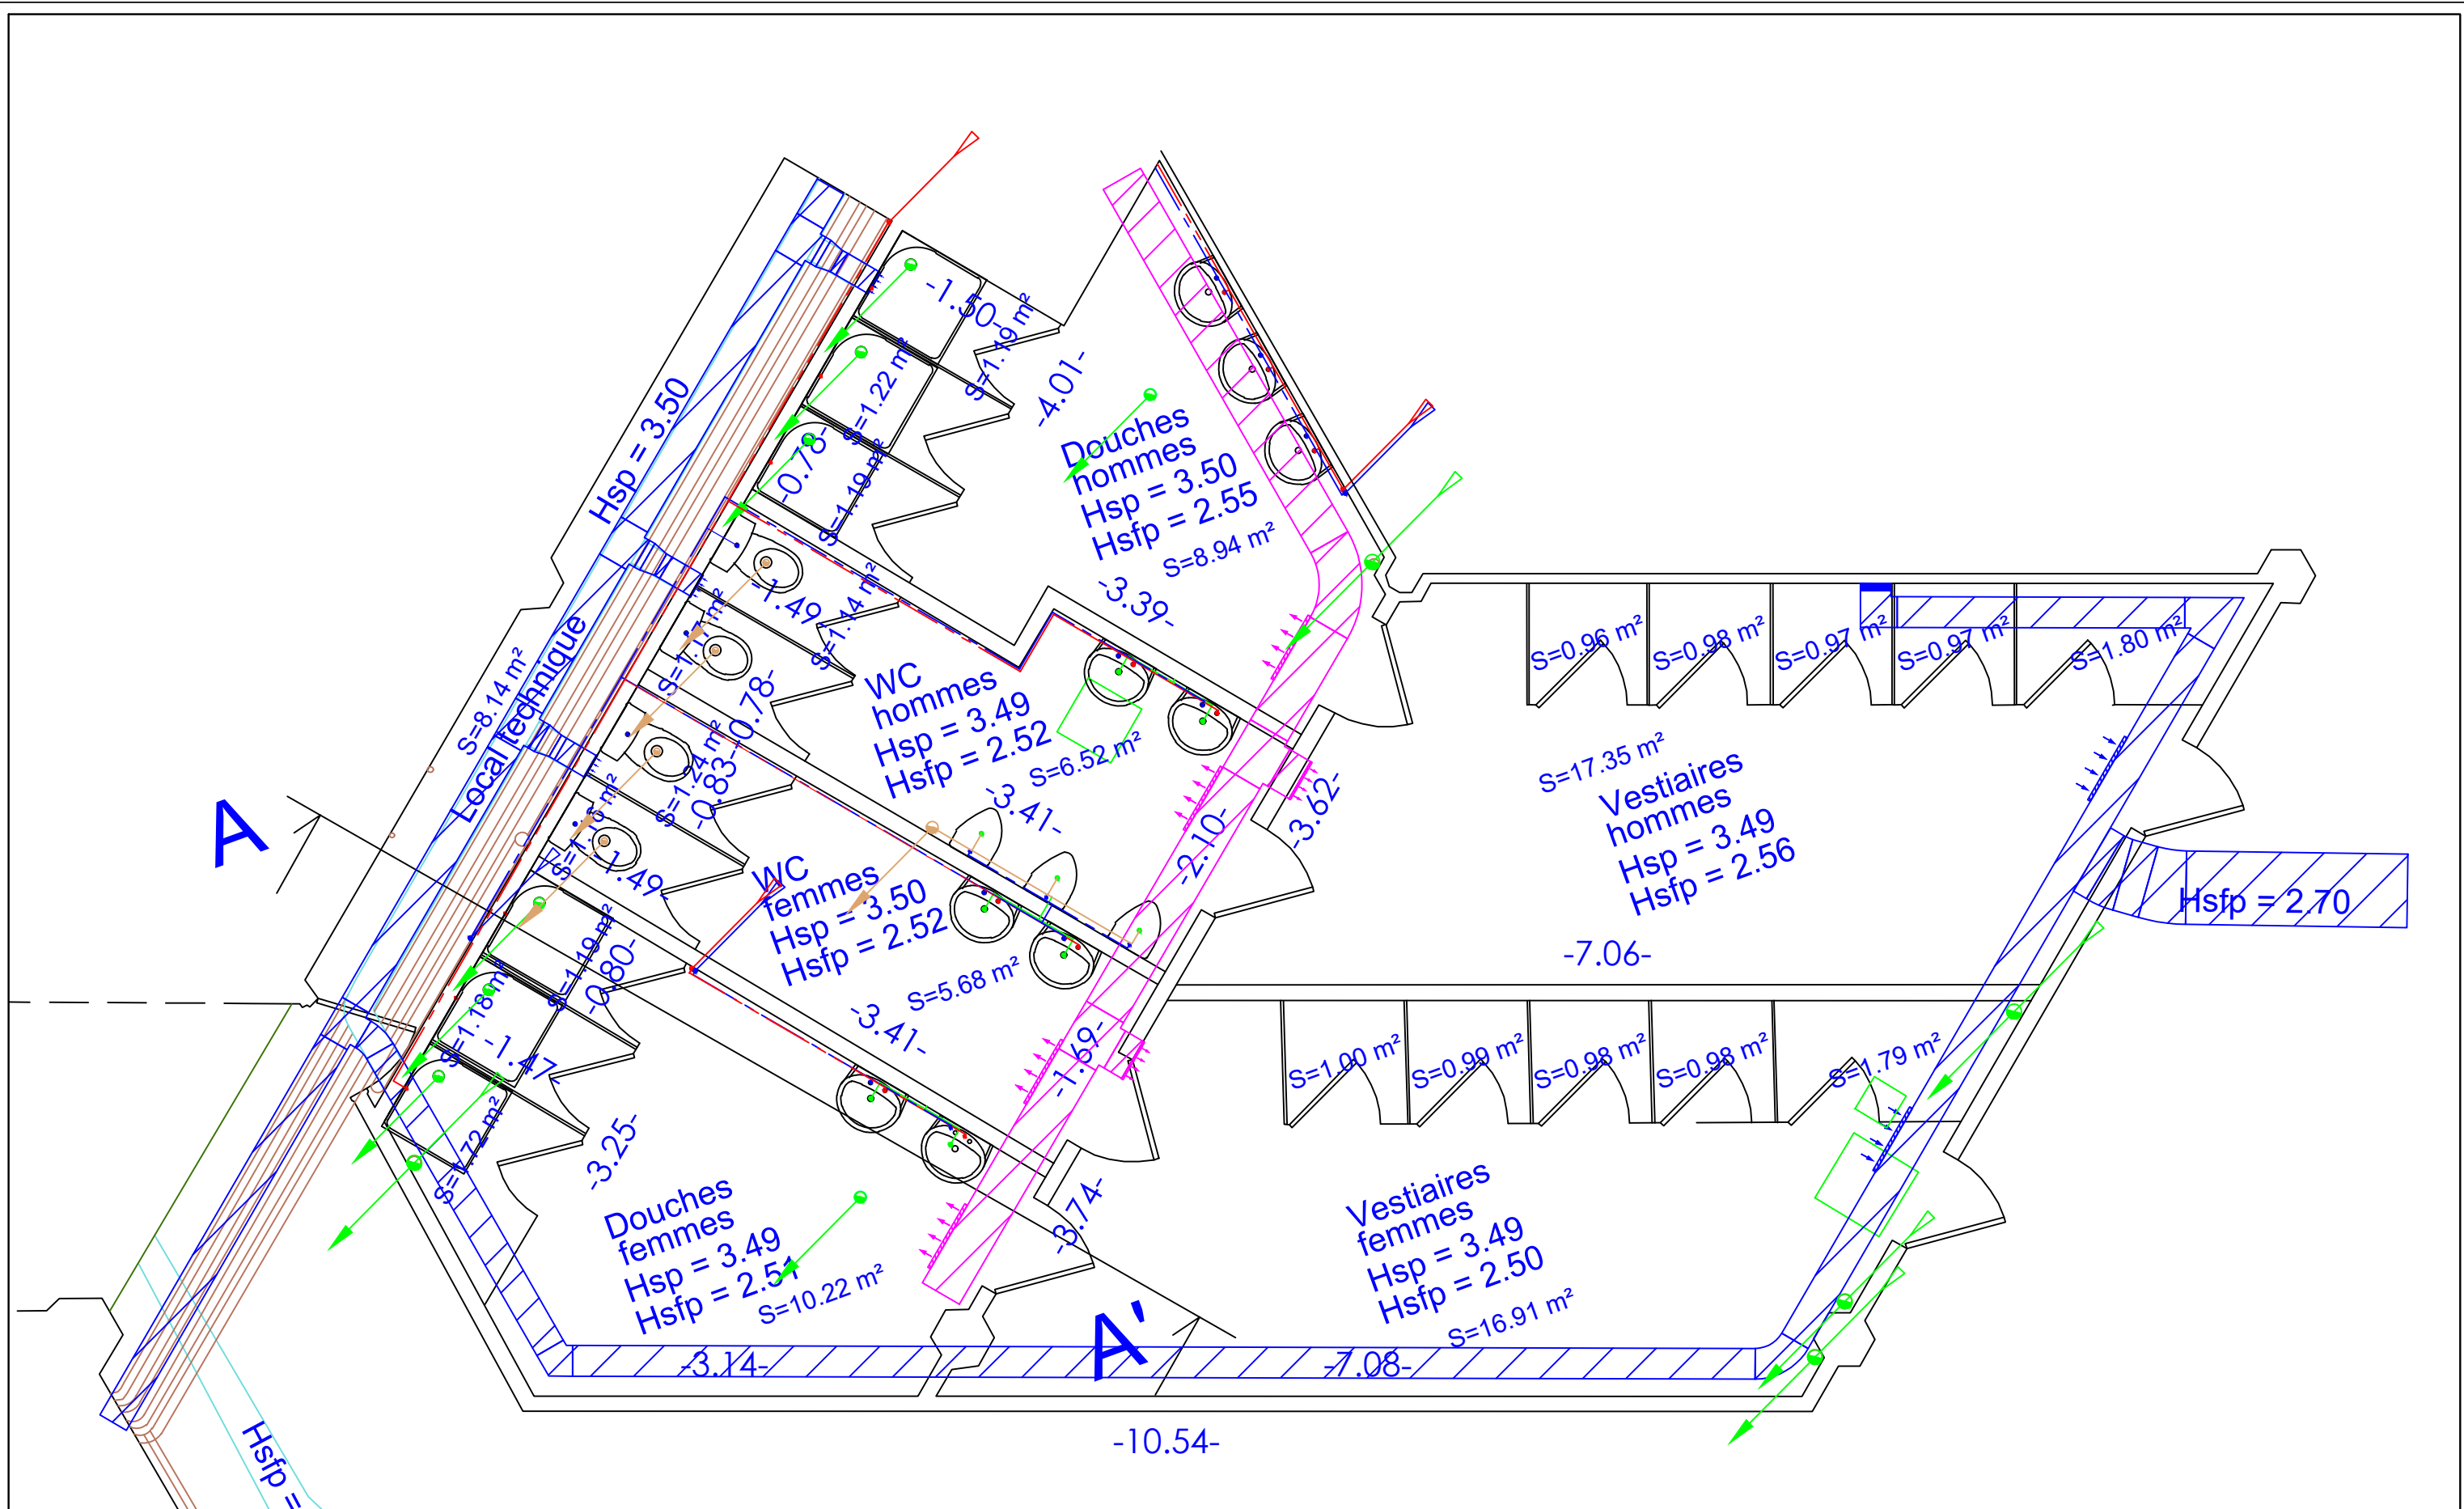


REV.	OBSERVATIONS	DATE	DES.	VER.
A	Emission originale	Mars 2026	MNB	GSA

Accord Cadre ESID
USID ROCHEFORT

Base aérienne 721
Réfection vestiaires et sanitaires - Gymnase
Etat des lieux

Code : 25-0749	N° PLAN CVP01
Ech : 1/50	INDICE A
Folio : 01/04	

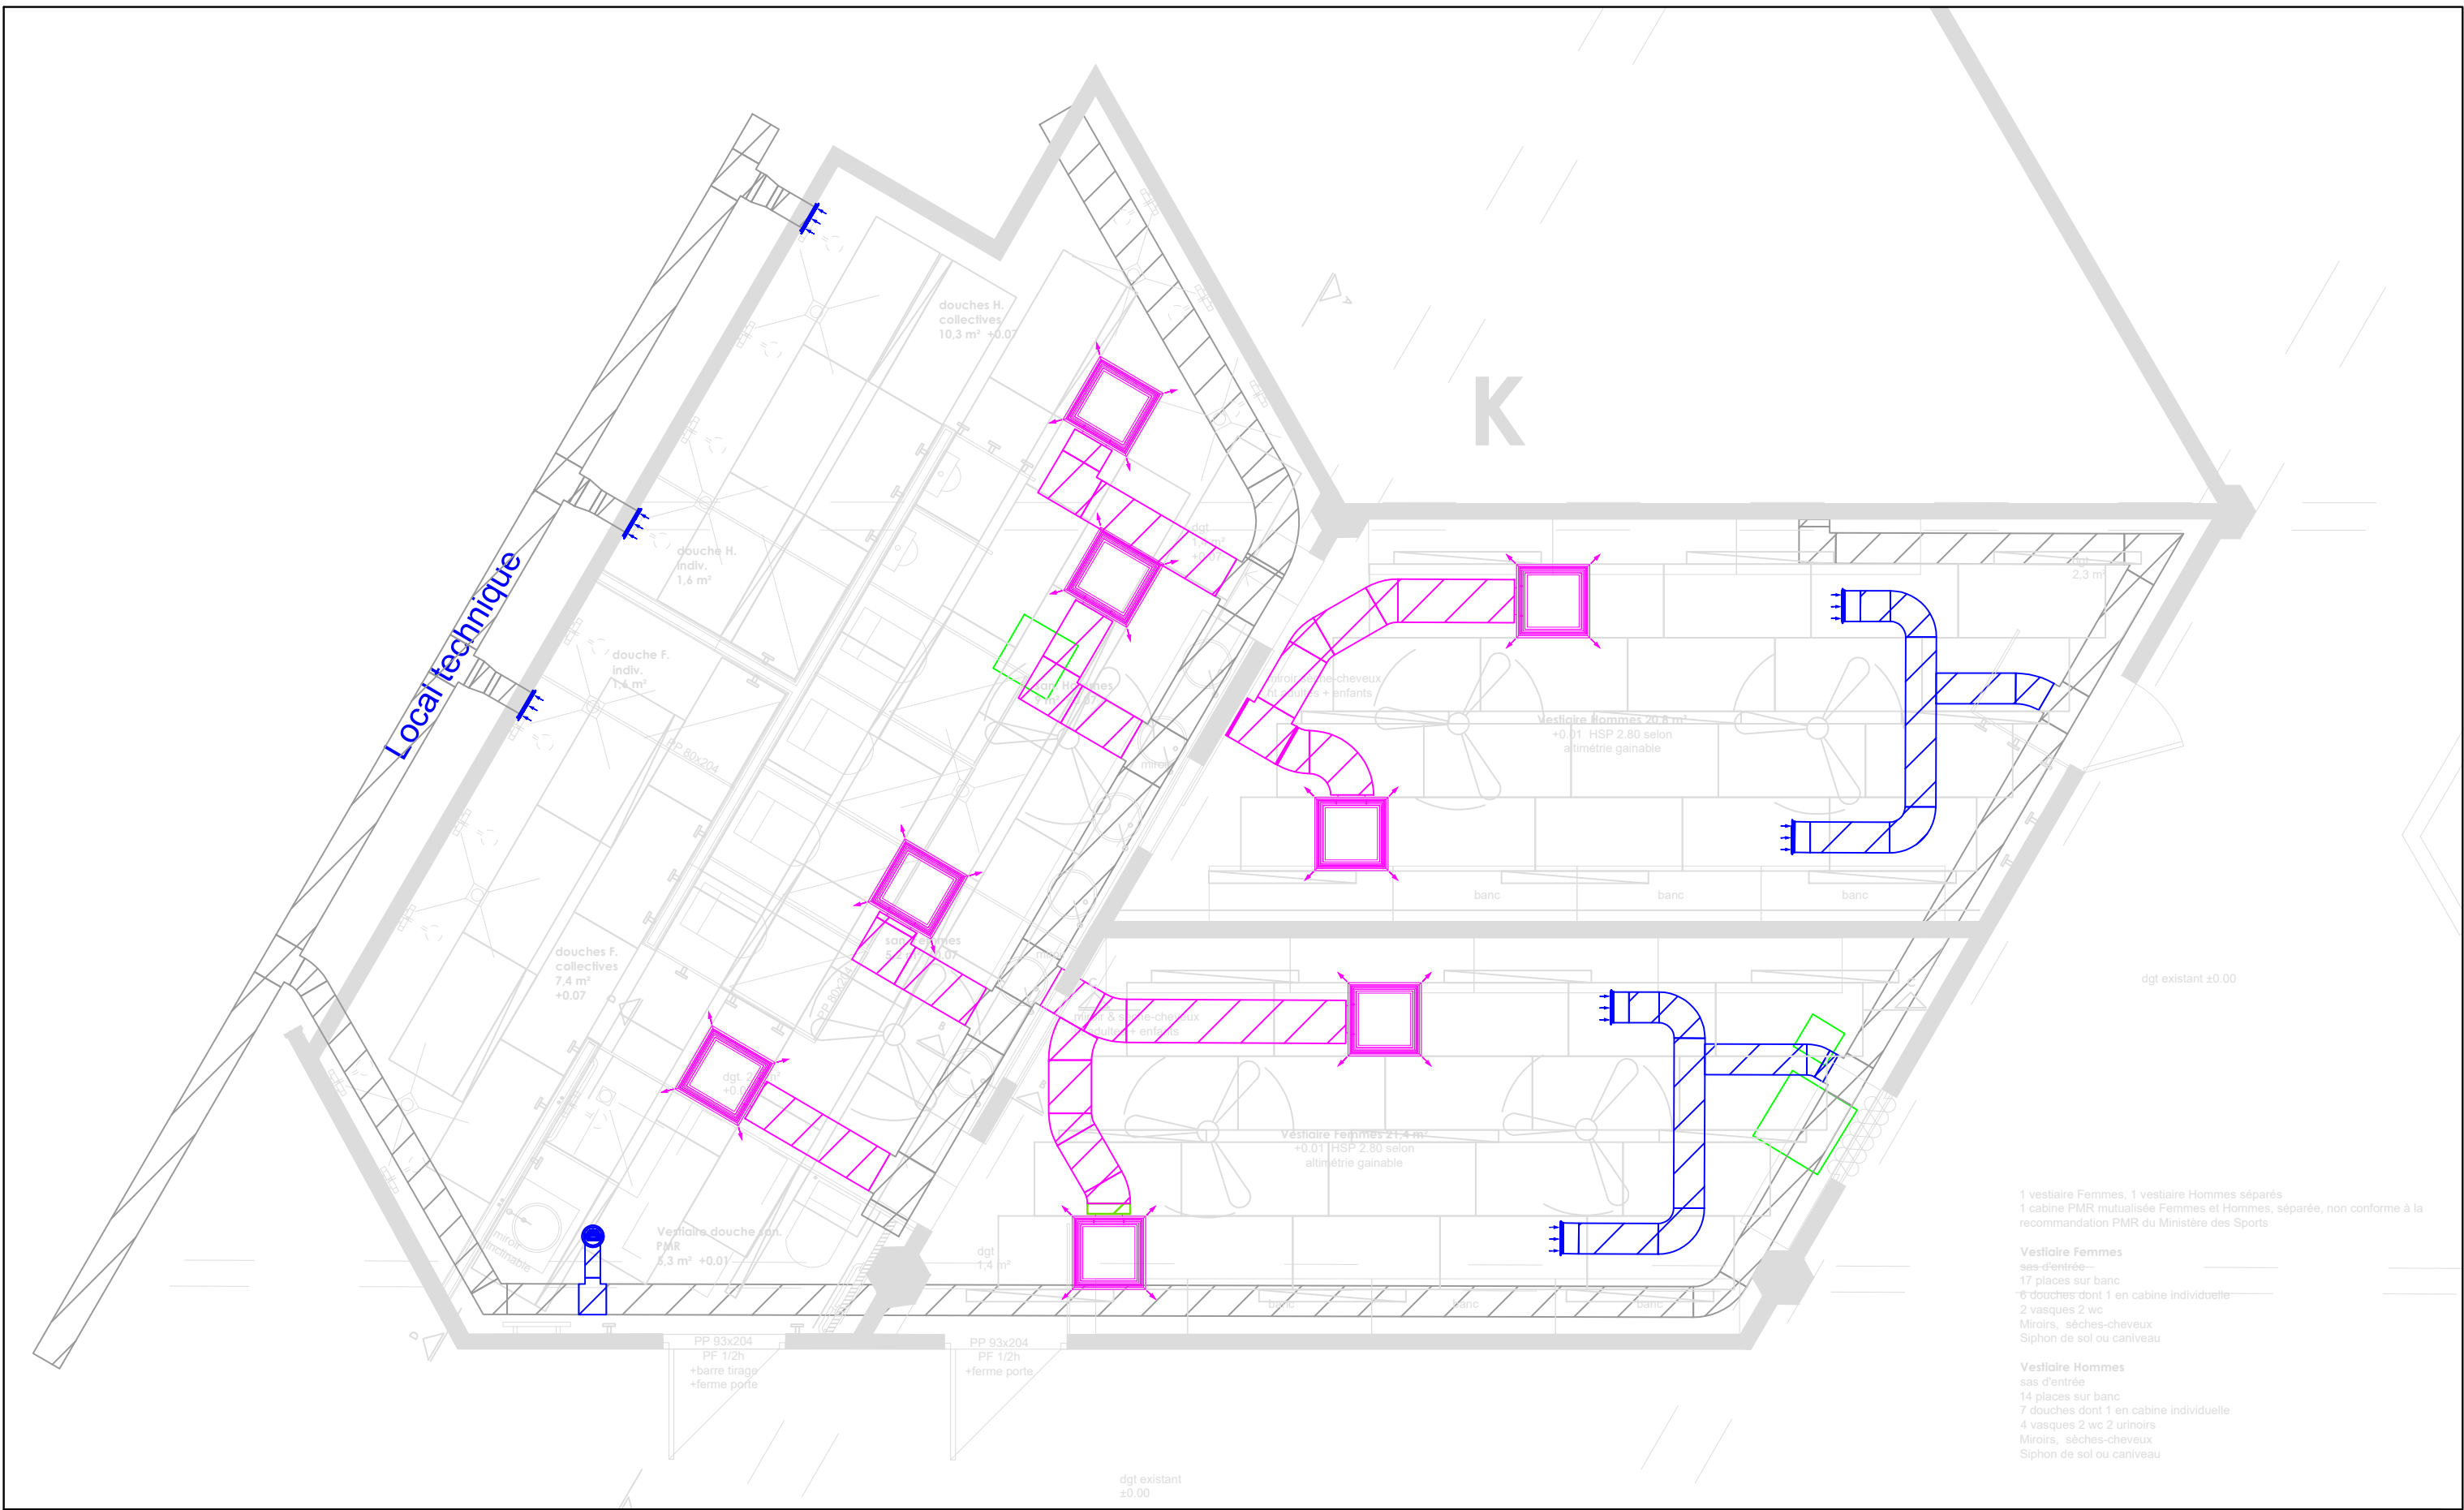

1 vestiaire Femmes, 1 vestiaire Hommes séparés
1 cabine PMR mutualisée Femmes et Hommes, séparée, non conforme à la recommandation PMR du Ministère des Sports

Vestiaire Femmes
sas d'entrée
17 places sur banc
6 douches dont 1 en cabine individuelle
2 vasques 2 wc
Miroirs, sèche-cheveux
Siphon de sol ou caniveau

Vestiaire Hommes
sas d'entrée
14 places sur banc
7 douches dont 1 en cabine individuelle
4 vasques 2 wc 2 urinoirs
Miroirs, sèche-cheveux
Siphon de sol ou caniveau

REV.	OBSERVATIONS	DATE	DES.	VER.
A	Emission originale	Mars 2026	MNB	GSA

Accord Cadre ESID
USID ROCHEFORT

Base aérienne 721
Réfection vestiaires et sanitaires - Gymnase
Travaux de ventilation

Code : 25-0749	
Ech : 1/50	N° PLAN CVP01
Folio : 03/04	INDICE A



- 1 vestiaire Femmes, 1 vestiaire Hommes séparés
1 cabine PMR mutualisée Femmes et Hommes, séparée, non conforme à la recommandation PMR du Ministère des Sports
- Vestiaire Femmes**
sas d'entrée
17 places sur banc
6 douches dont 1 en cabine individuelle
2 vasques 2 wc
Miroirs, sèche-cheveux
Siphon de sol ou caniveau
- Vestiaire Hommes**
sas d'entrée
14 places sur banc
7 douches dont 1 en cabine individuelle
4 vasques 2 wc 2 urinoirs
Miroirs, sèche-cheveux
Siphon de sol ou caniveau

REV.	OBSERVATIONS	DATE	DES.	VER.
A	Emission originale	Mars 2026	MNB	GSA

Accord Cadre ESID
USID ROCHEFORT

Base aérienne 721
Réfection vestiaires et sanitaires - Gymnase
Travaux de plomberie

Code : 25-0749	
Ech : 1/50	N° PLAN CVP01
Folio : 04/04	INDICE A