

LEGENDE

	Reseau Air neuf		Grille de reprise
	Reseau VMC		Diffuseur de soufflage
	Reseau Soufflage		
	Reseau reprise		
	Reseau Extraction particulière		
	Eau froide		
	Eau chaude sanitaire		
	Eaux usées		
	Eaux vannes		

(17) ROCHEFORT - BA 721 - Rénovation et mise aux normes PMR des vestiaires/sanitaires gymnase CRC et piscine

ARCHITECTE

 **Luwae architectes**
19, avenue Victor Hugo
33700 Mérignac


BUREAU DE CONTROLE

 **Groupe
Qualiconsult**

QUALICONSULT
4 Voie Romaine, Cs 80080
33615
PESSAC CEDEX

Plan d'implantation du Vestiaire côté Piscine

N° d'AFFAIRE 25-0749	PHASE DCE	LOT CVP	N° du PLAN 01	INDICE B
--------------------------------	---------------------	-------------------	-------------------------	--------------------

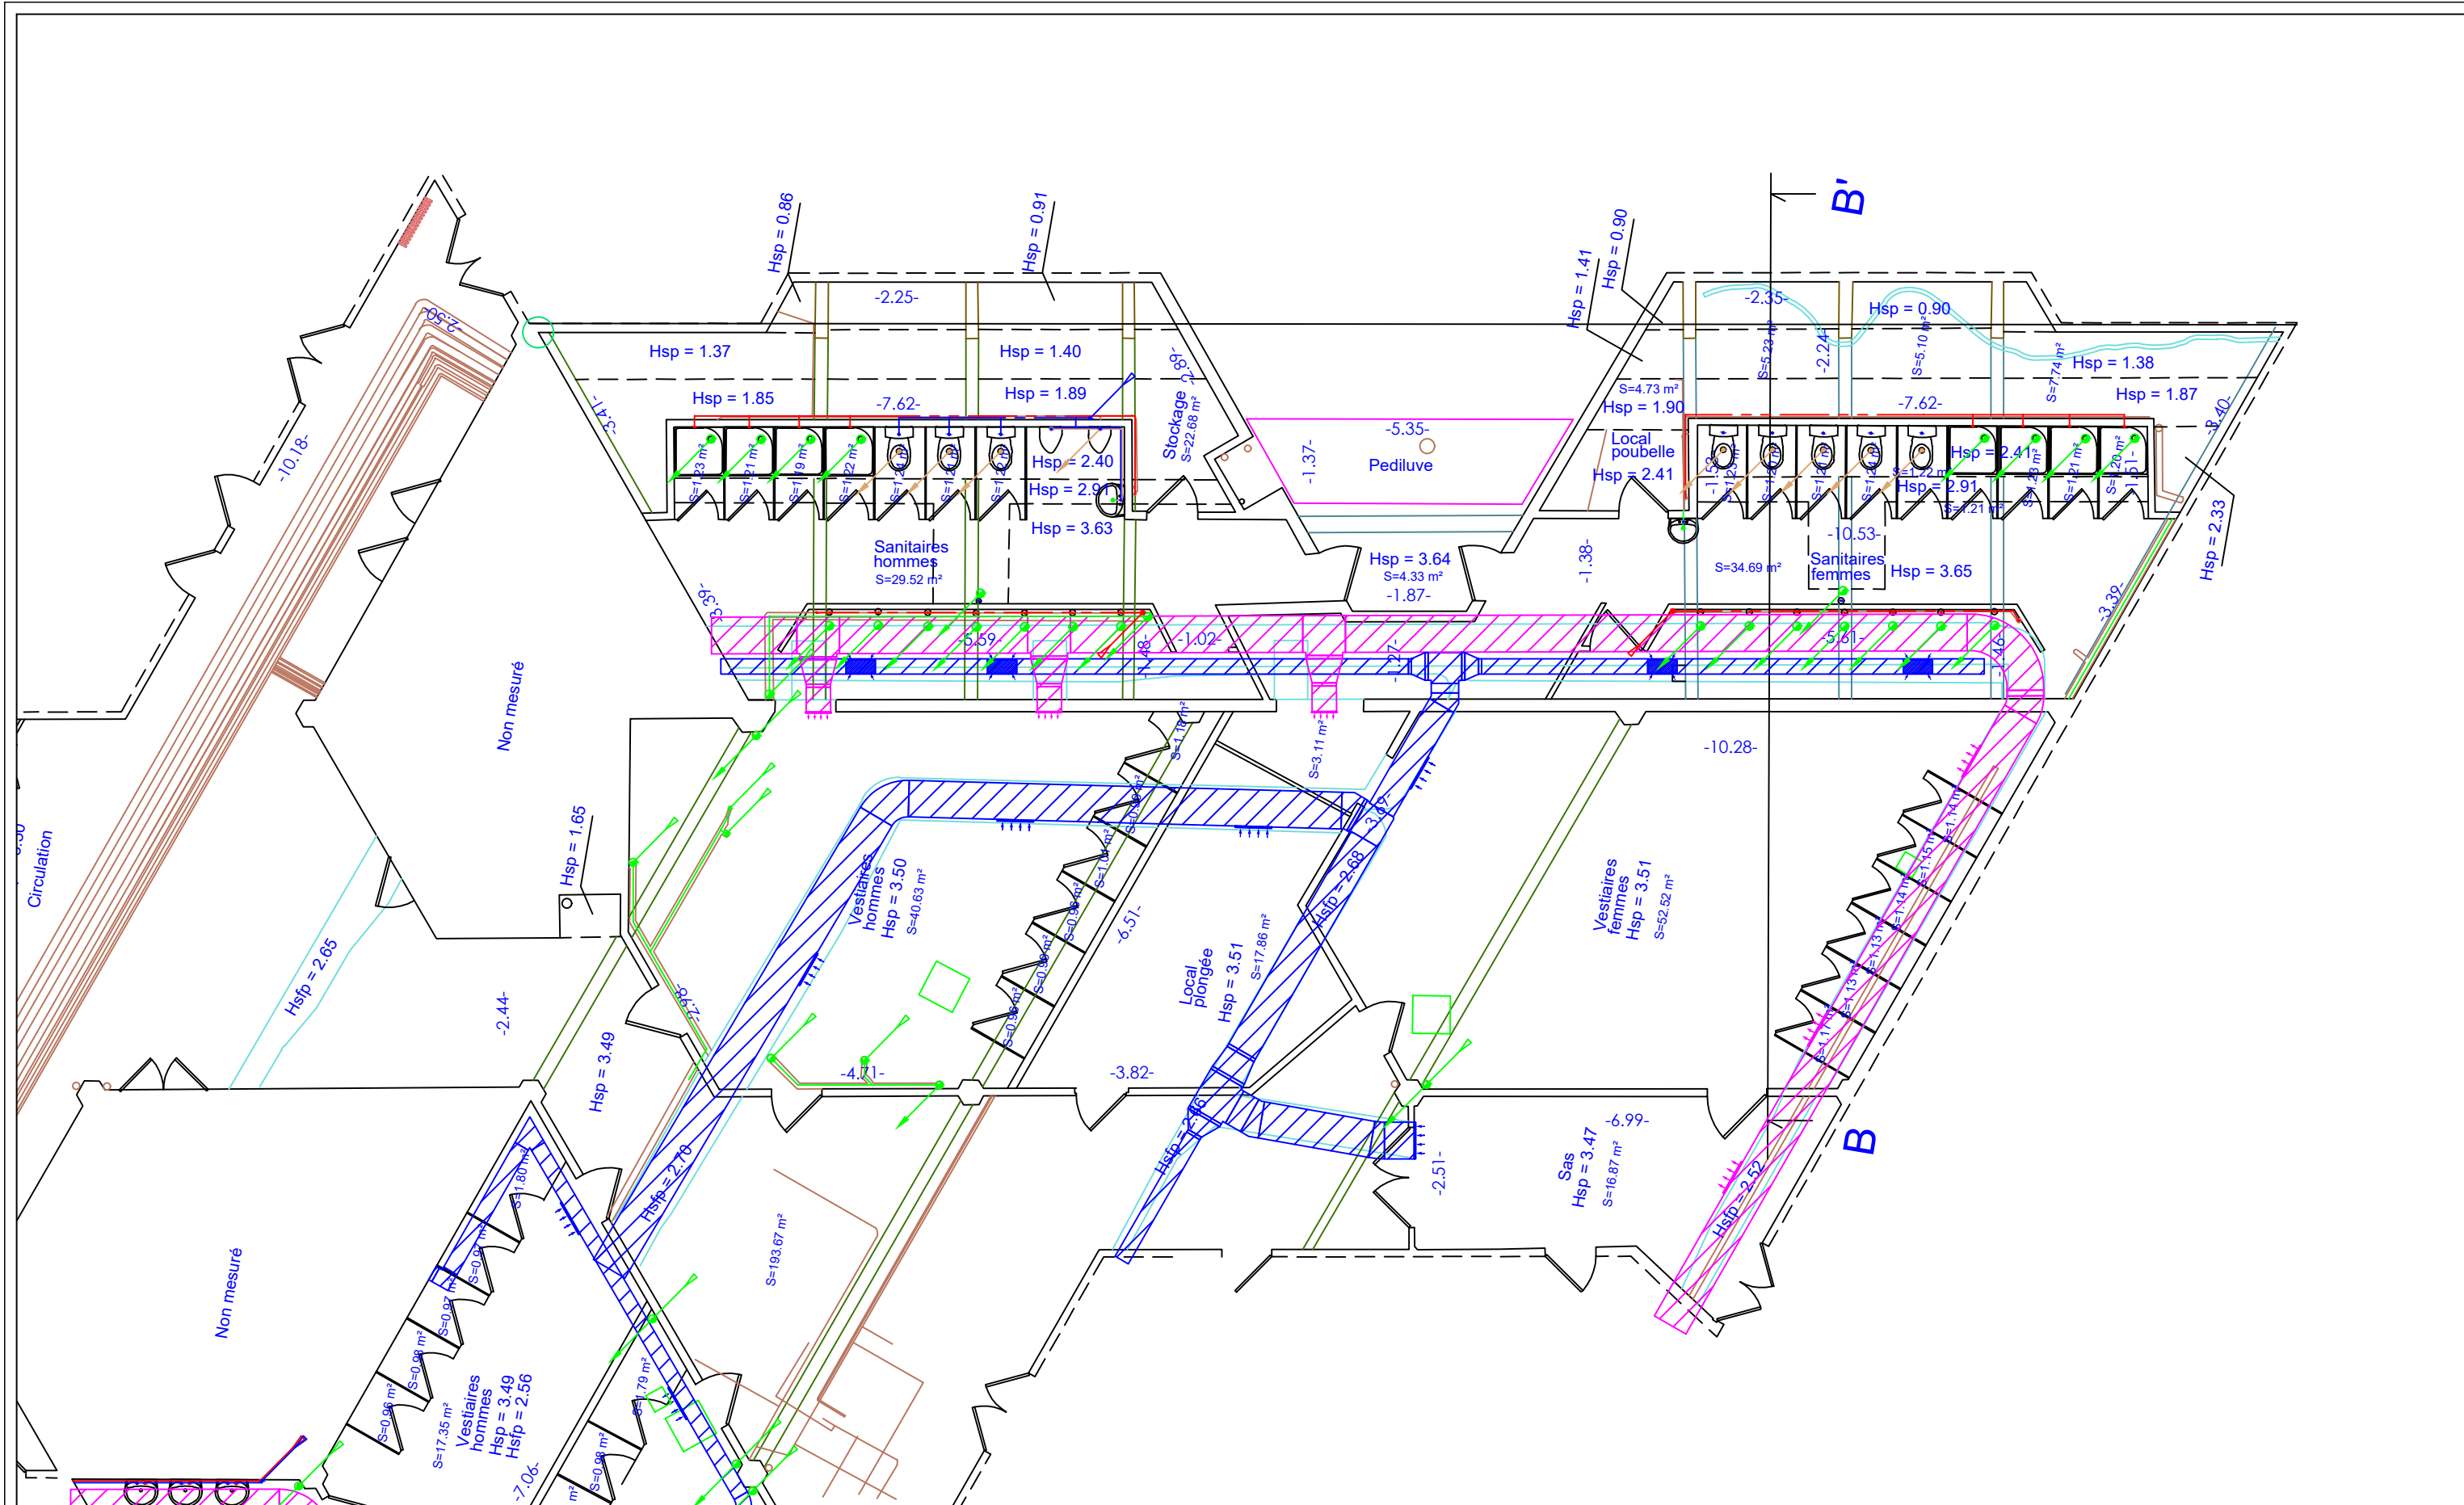


REV.	OBSERVATIONS	DATE	DES.	VER.
B	Emission originale	Mars. 2026	MNB	GSA

Accord Cadre ESID
USID ROCHEFORT

Base aérienne 721
Réfection vestiaires et sanitaires - Piscine
Etat des lieux

Code : 25-0749	N° PLAN CVP01
Ech : 1/100	INDICE B
Folio : 01/04	

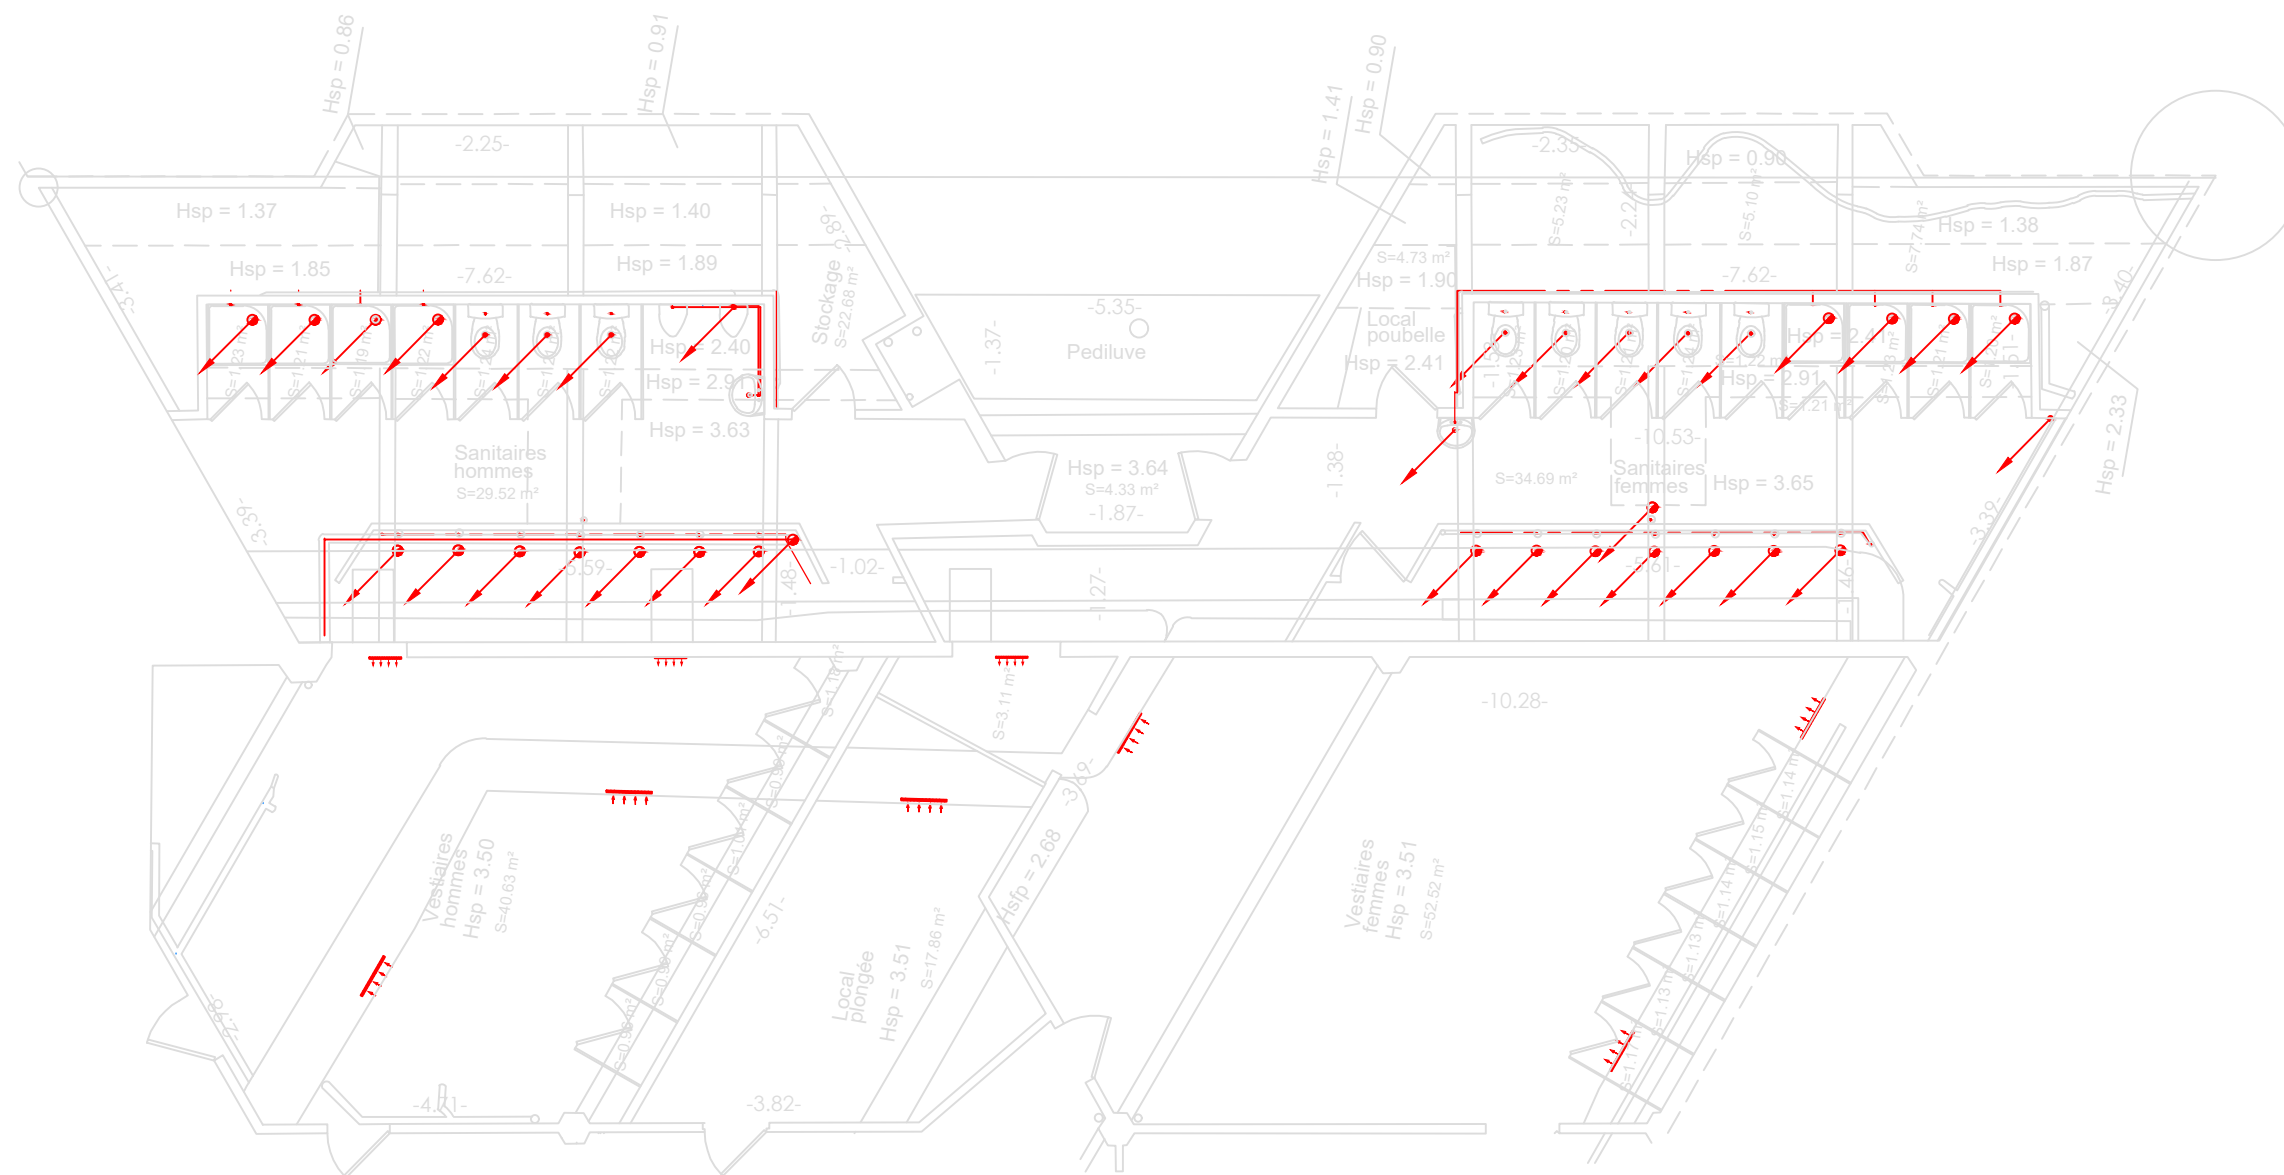


REV.	OBSERVATIONS	DATE	DES.	VER.
B	Emission originale	Mars. 2026	MNB	GSA

Accord Cadre ESID
USID ROCHEFORT

Base aérienne 721
Réfection vestiaires et sanitaires - Piscine
Travaux de dépose

Code : 25-0749	
Ech : 1/100	N° PLAN CVP01
Folio : 02/04	INDICE B

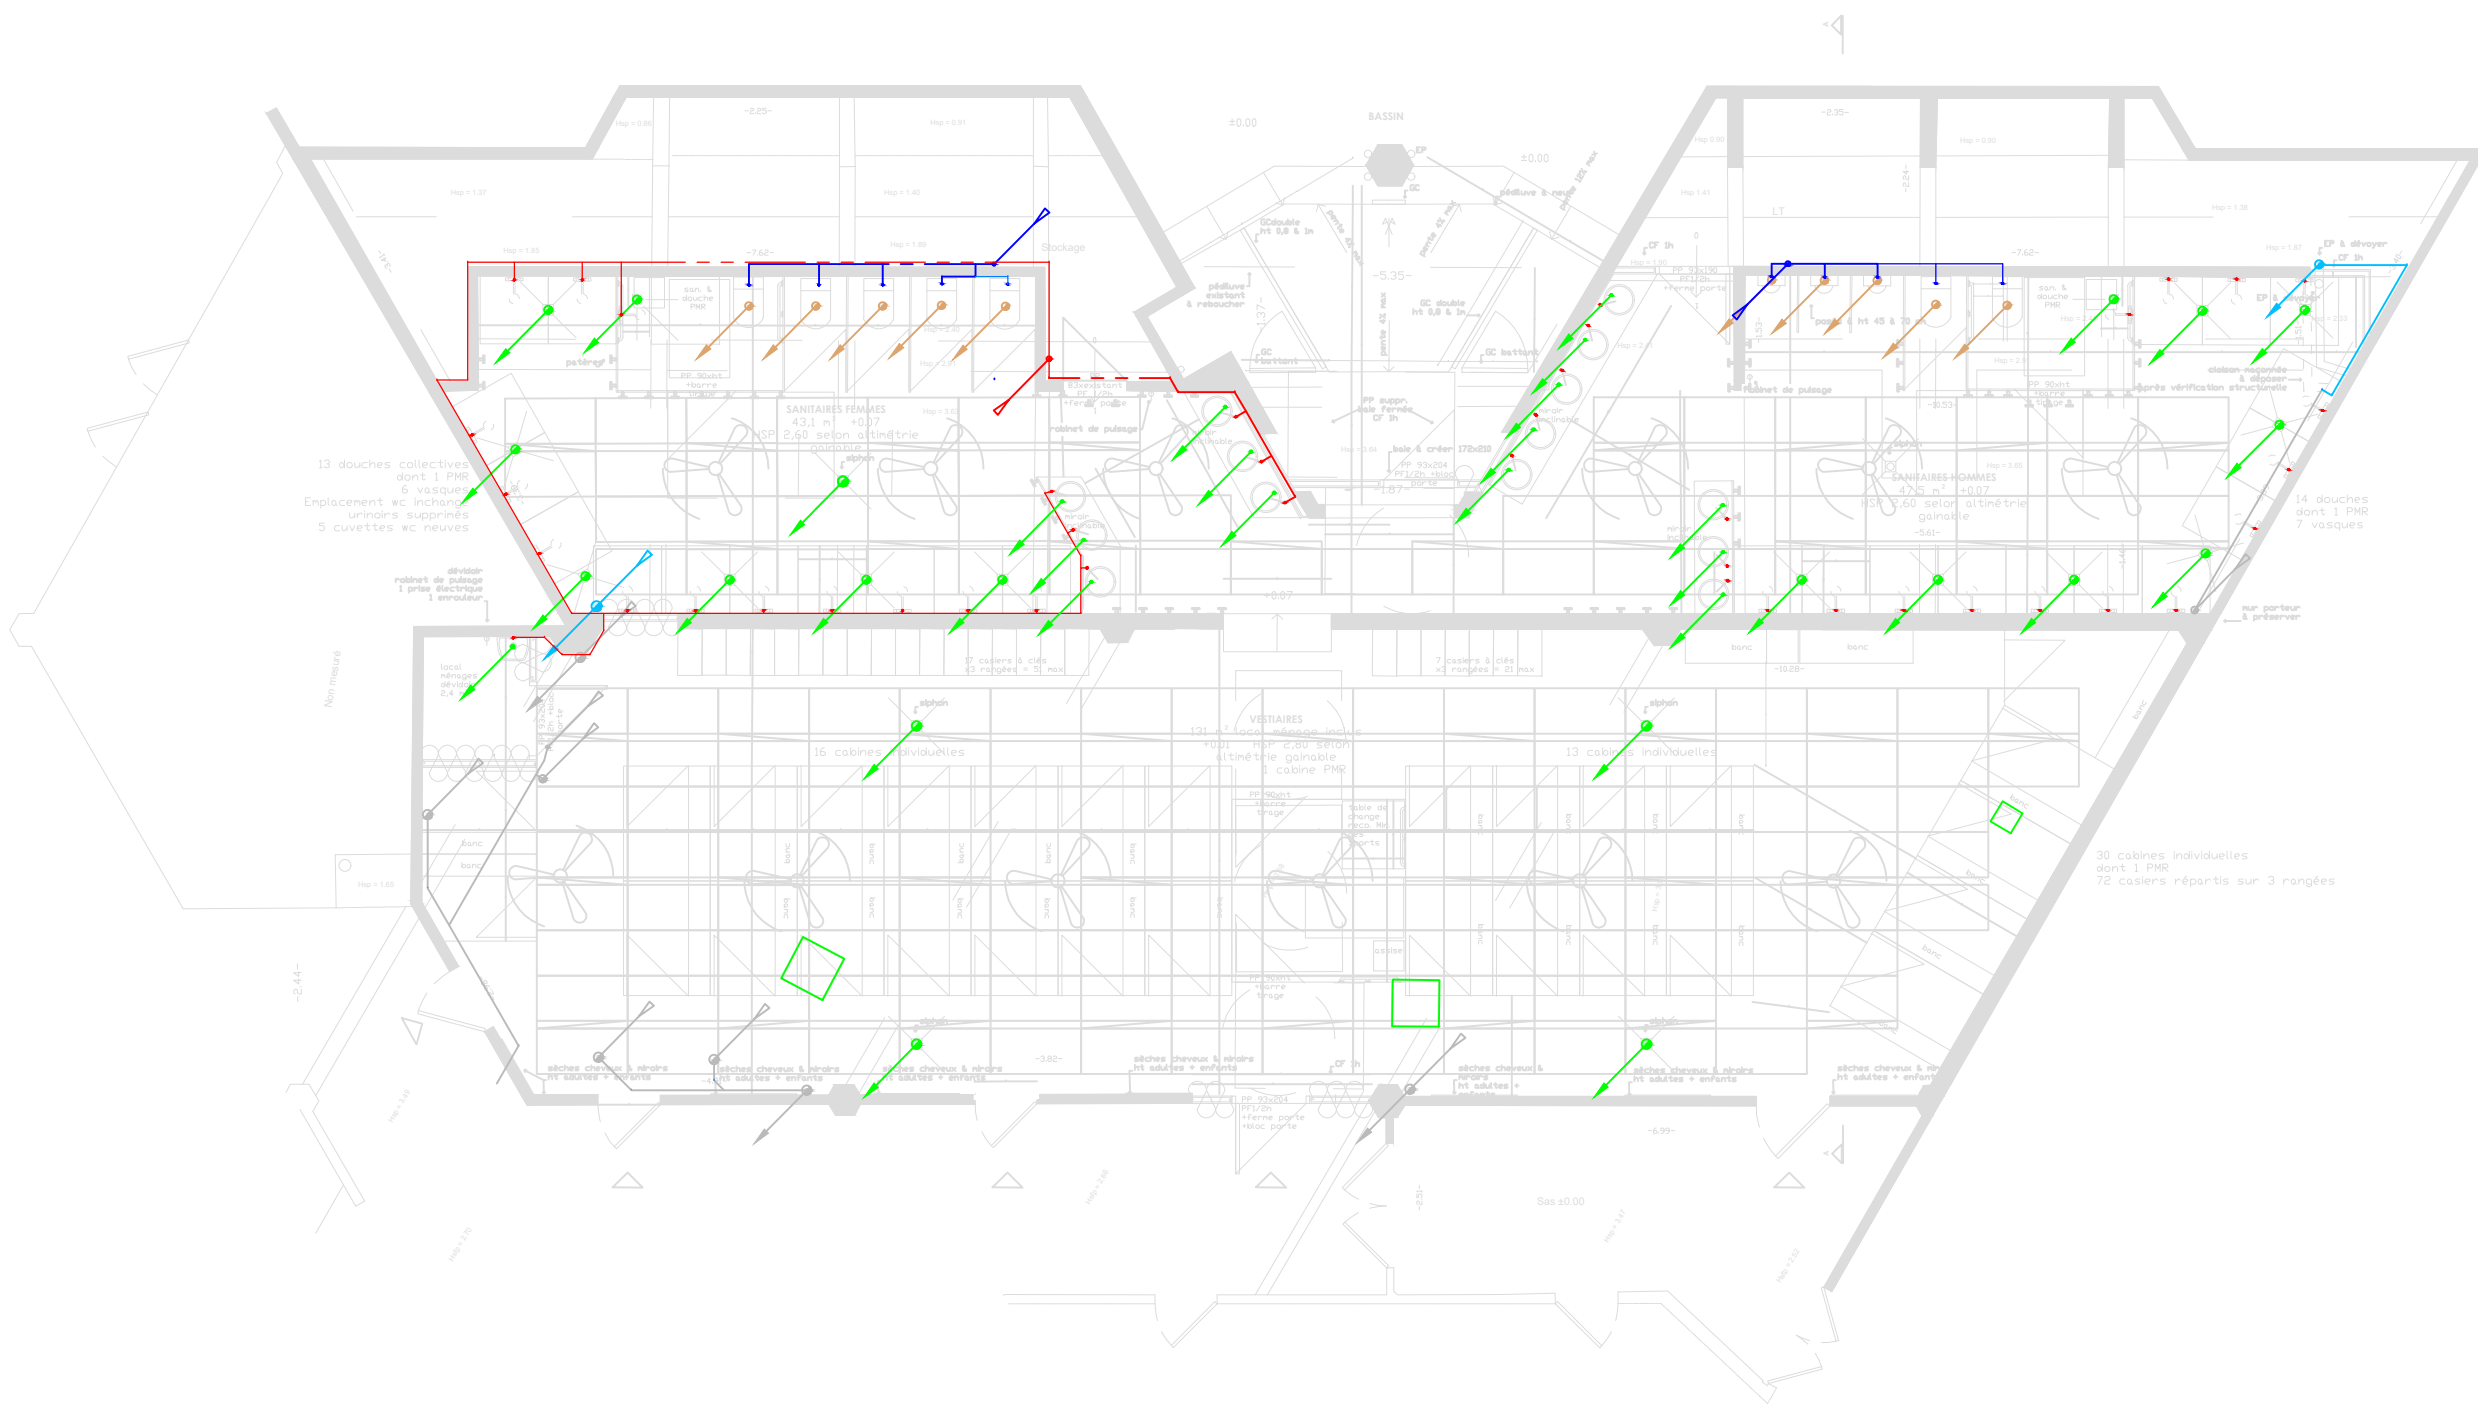

REV.	OBSERVATIONS	DATE	DES.	VER.
B	Emission originale	Mars. 2026	MNB	GSA

Accord Cadre ESID
USID ROCHEFORT

Base aérienne 721
Réfection vestiaires et sanitaires - Piscine
Travaux de plomberie

Code : 25-0749	N° PLAN CVP01
Ech : 1/100	INDICE B
Folio : 04/04	