

LEGENDE CFO - CFA - SSI	
	Luminaire suspendu étanche
	Luminaire Type L01 - Downlight LED étanche
	Prise de courant 2P+T 10/16A étanche
	Sèche cheveux / main
	Sèche cheveux
	Eclairage de sécurité d'évacuation étanche
	Interrupteur simple allumage étanche a voyant
	Interrupteur simple allumage étanche
	Diffuseur lumineux
	Diffuseur lumineux étanche
	Sirène flash incendie

B	03-2026	Mise à jour ind B	EL	MN
A	03-2026	Emission originale	EL	MN
Ind	Date	Modification	Dess.	Verif

(17) ROCHEFORT - BA 721 - Rénovation et mise aux normes PMR des vestiaires/sanitaires gymnase CRC et piscine

MAITRE D'OUVRAGE : Etablissement du Service d'Infrastructure de la Défense de Bordeaux
Caserne Pelleport
9 rue de Cursol - CS 61 142
33 082 BORDEAUX CEDEX

ARCHITECTE



Luwae archirctes
19, avenue Victor Hugo
33700 Mérignac

BUREAU D'ETUDES:



BETEM Aquitaine
3 Rue Nully De Harcourt,
33610 CANEJAN

BUREAU DE CONTROLE




QUALICONSULT
4 Voie Romaine, Cs 80080
33615
PESSAC CEDEX

Echelle	Date					
/	03/2026	APS	APD	DCE	EXE	A.O.R.

Plan d'implantation Vestiaires - Gymnase

N° d'AFFAIRE	PHASE	LOT	N° du PLAN	INDICE
25-0749	DCE	EL	01	B

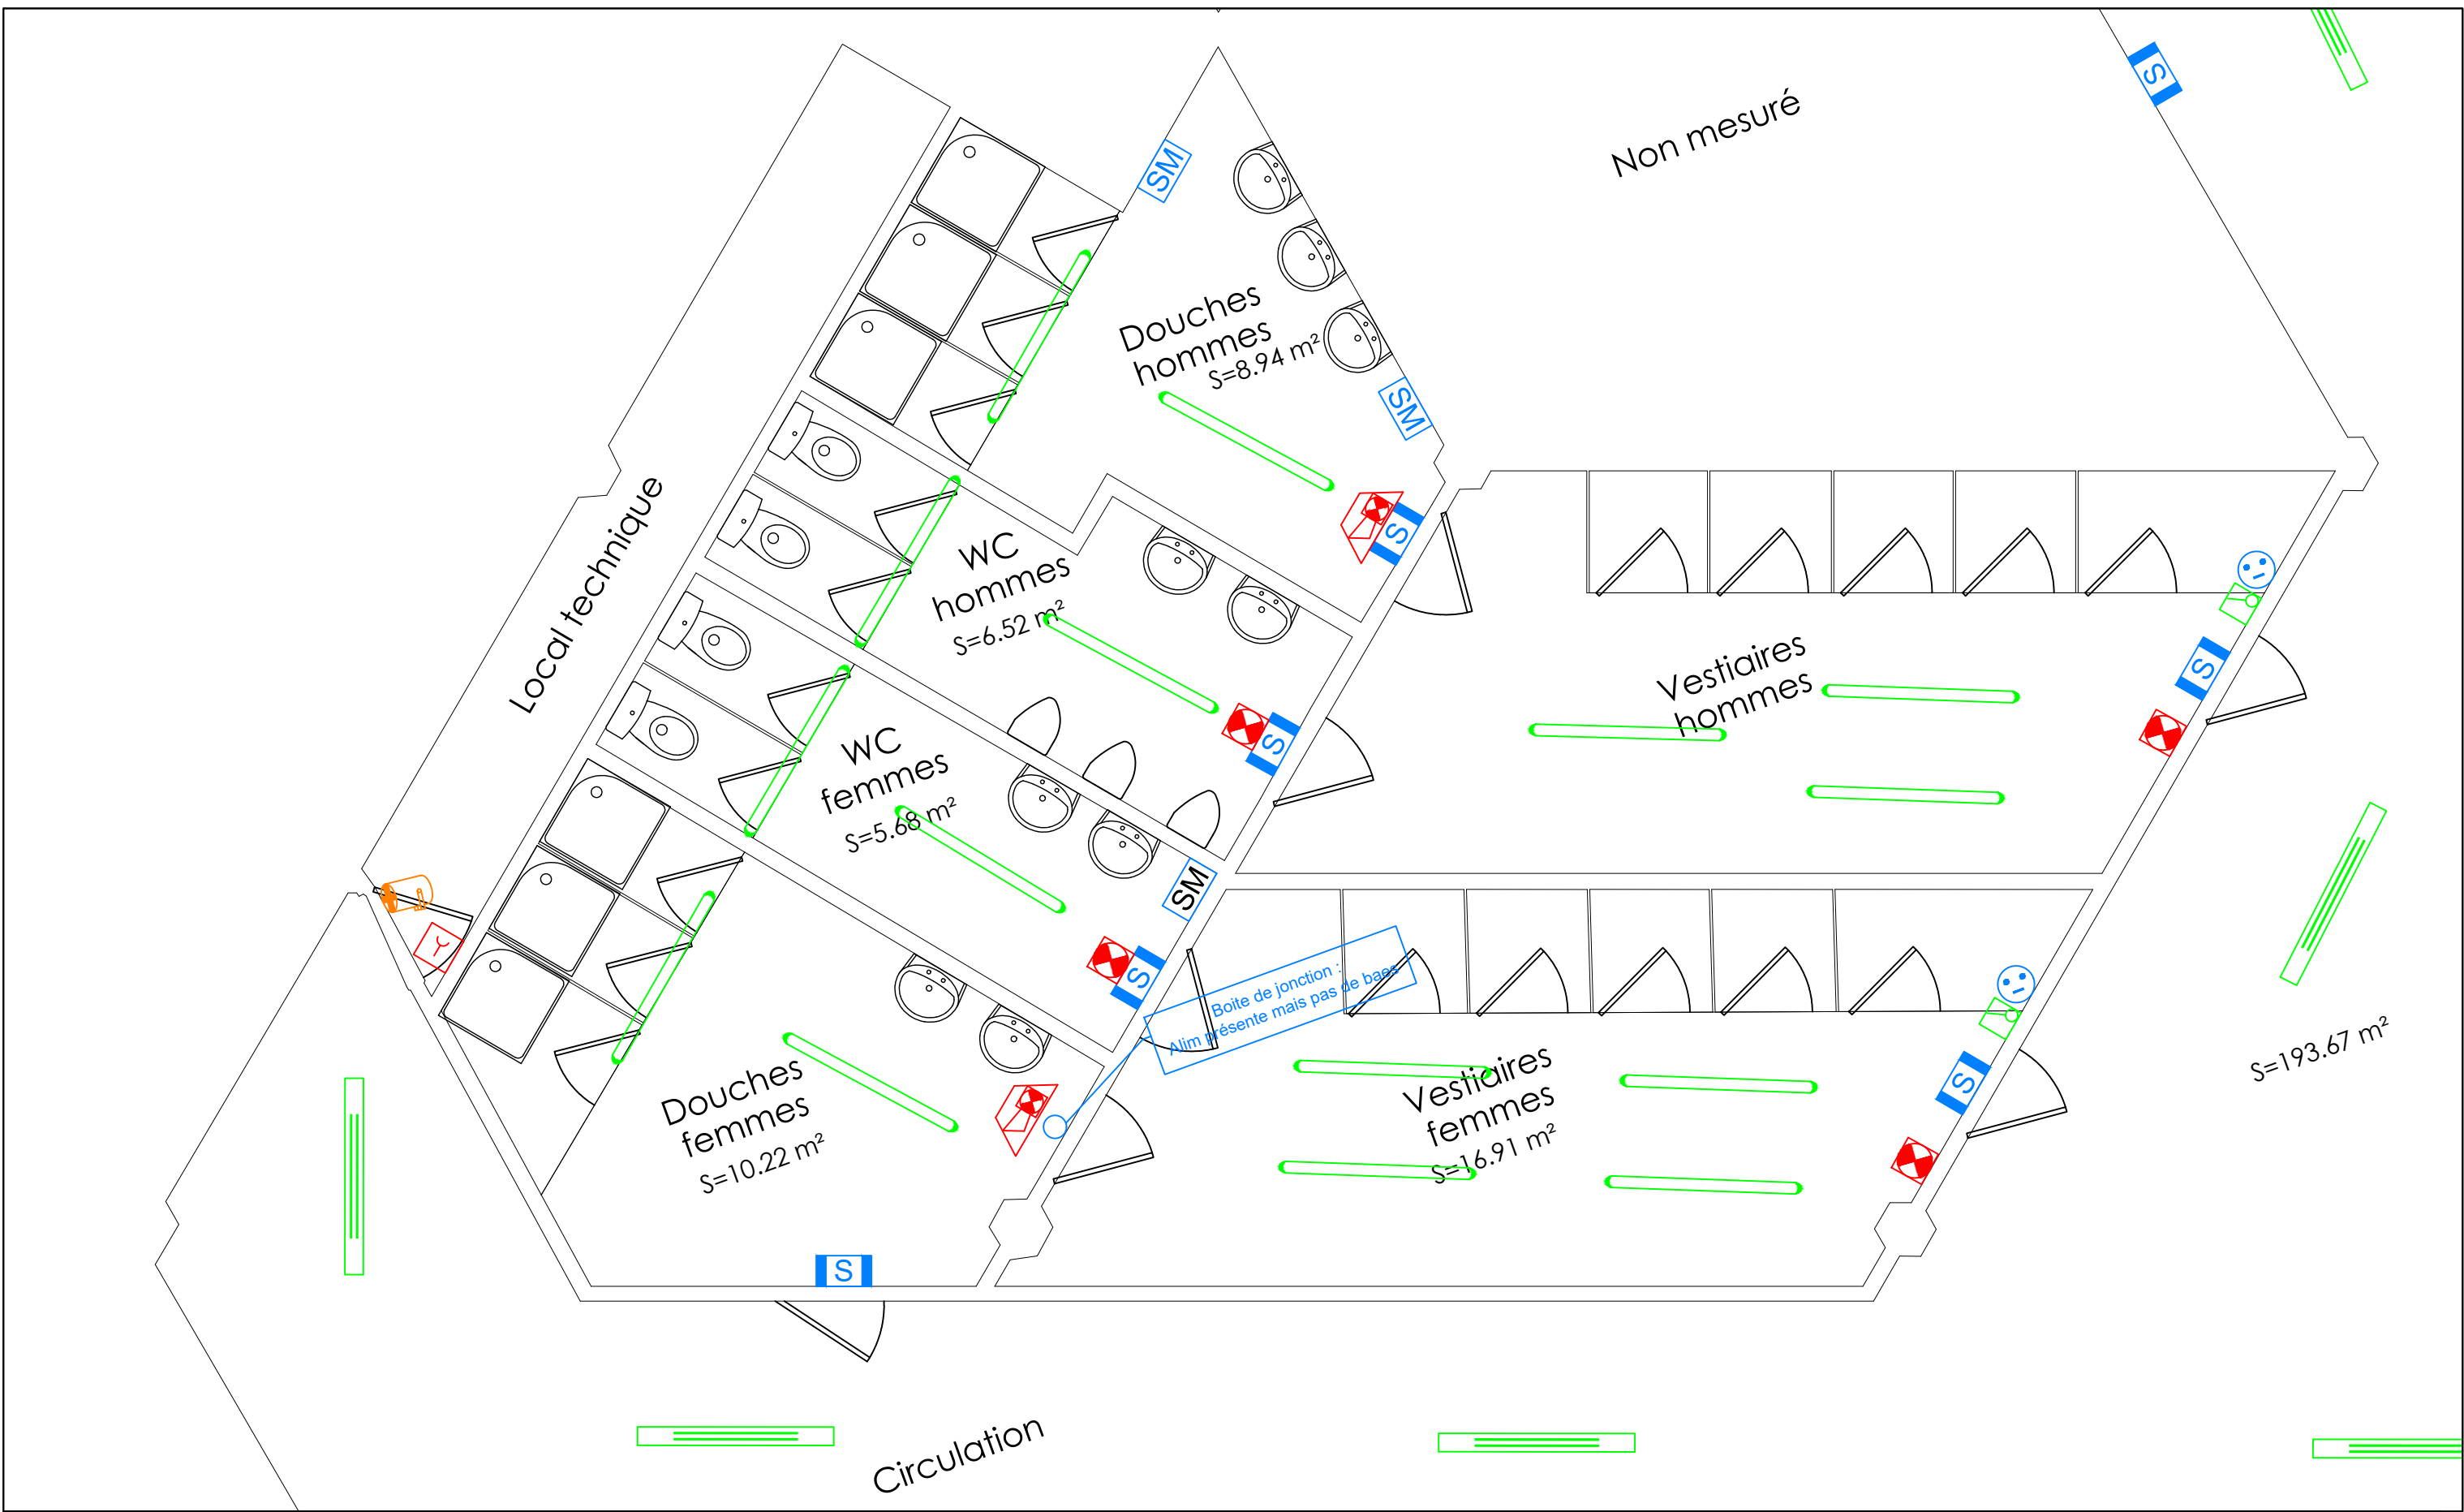


REV.	OBSERVATIONS	DATE	DES.	VER.
A	Emission originale	Mars 2026	EL	MN
B	Mise à jour ind B	Mars 2026	EL	MN

Accord Cadre ESID
USID ROCHEFORT

Base aérienne 721
Réfection vestiaires et sanitaires
Avant travaux

Code : 25-0749	
Ech : 1/50	N° PLAN EL01
Folio : 02/04	INDICE B

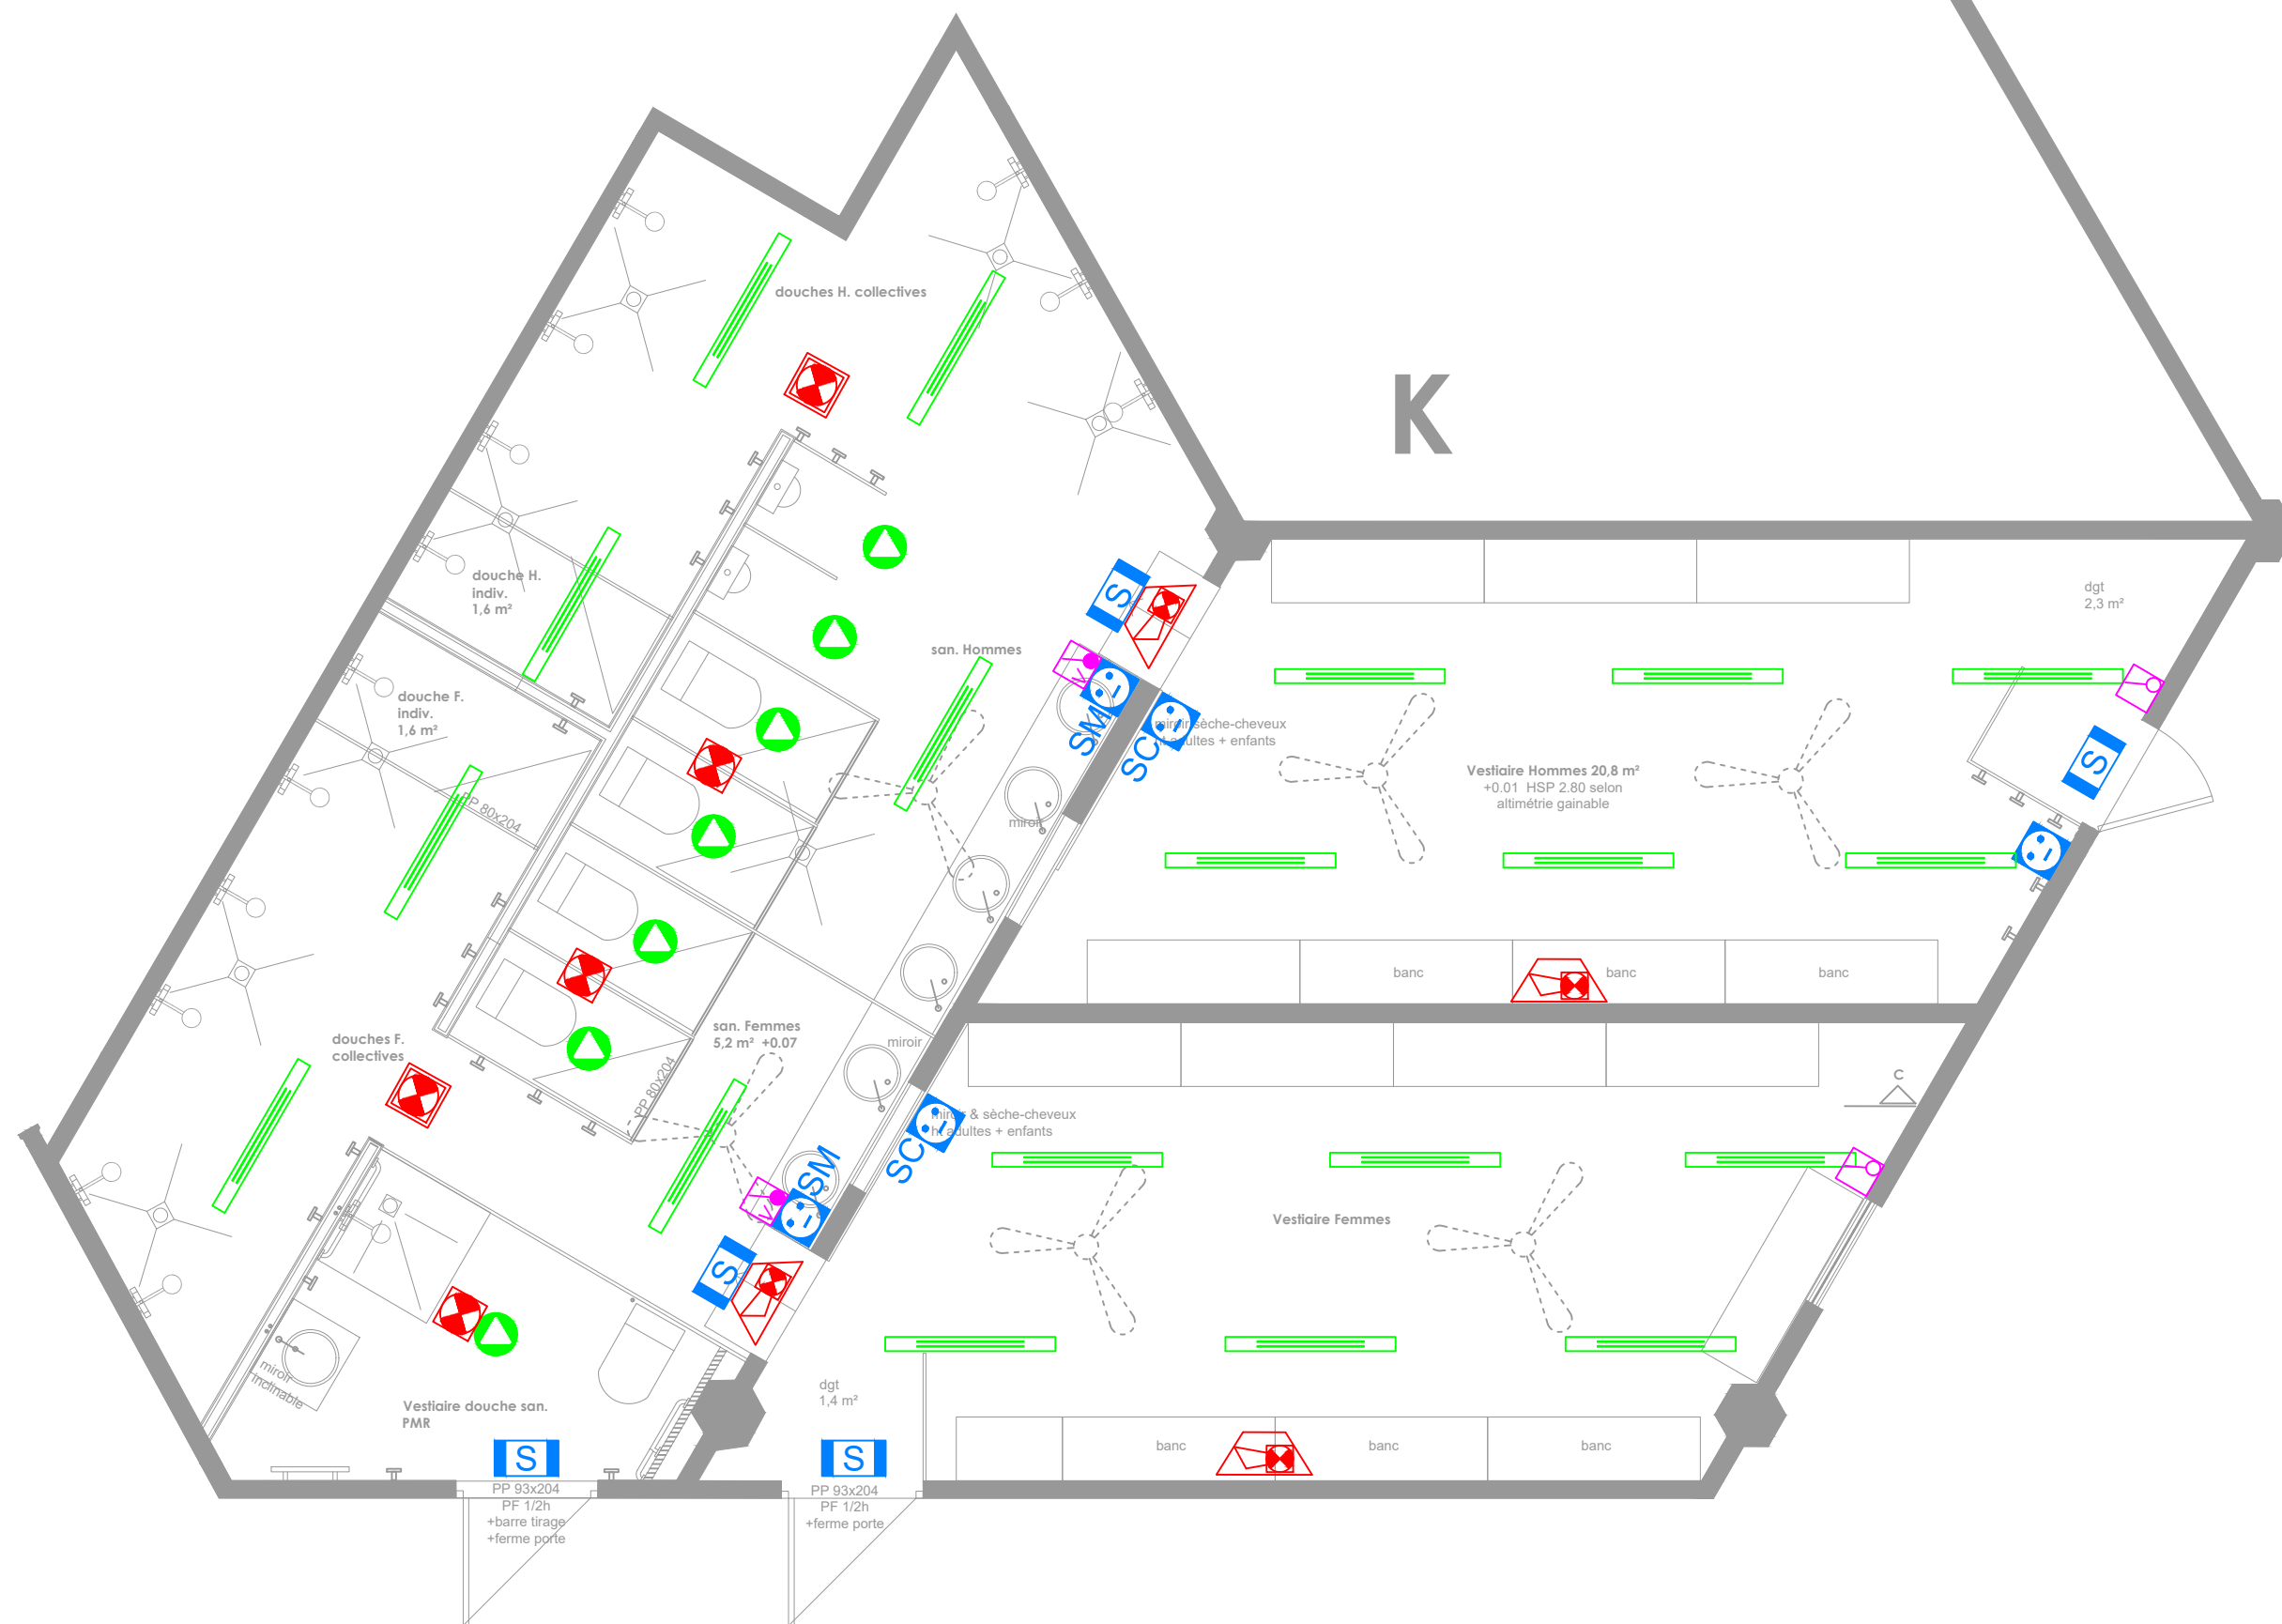

REV.	OBSERVATIONS	DATE	DES.	VER.
A	Emission originale	Mars 2026	EL	MN
B	Mise à jour ind B	Mars 2026	EL	MN

Accord Cadre ESID
USID ROCHEFORT

Base aérienne 721
Réfection vestiaires et sanitaires
Après travaux

Code : 25-0749	
Ech : 1/100	N° PLAN EL01
Folio : 04/04	INDICE B