



PERS ASCENSEUR

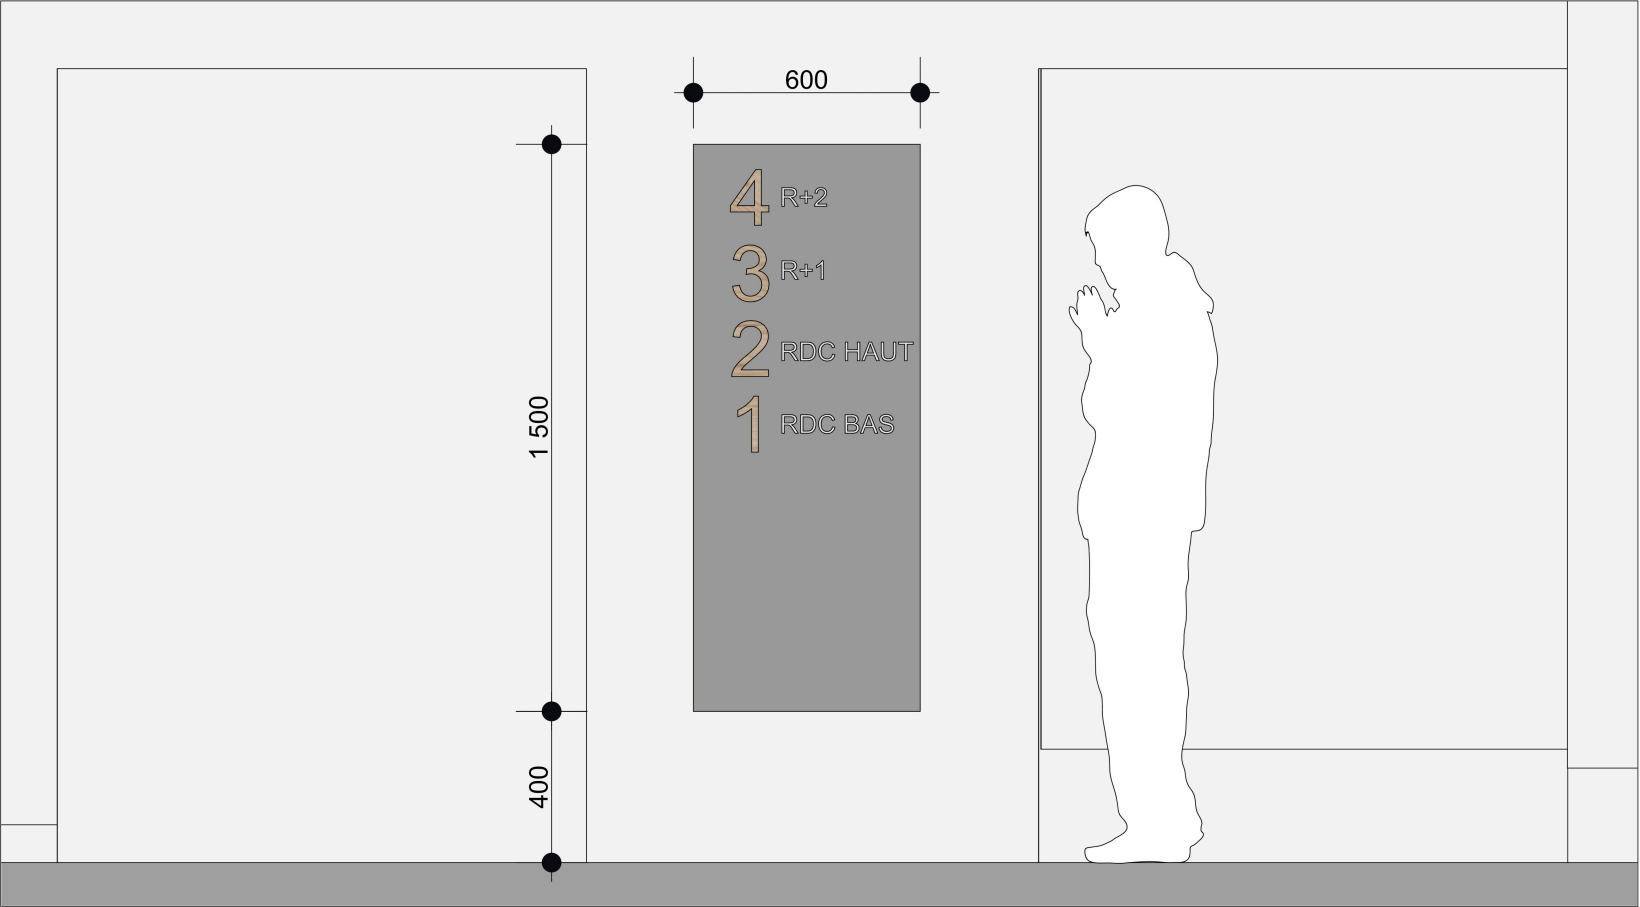



DD Coupe DD

Généralité : choix des logos, des textes et police en EXE

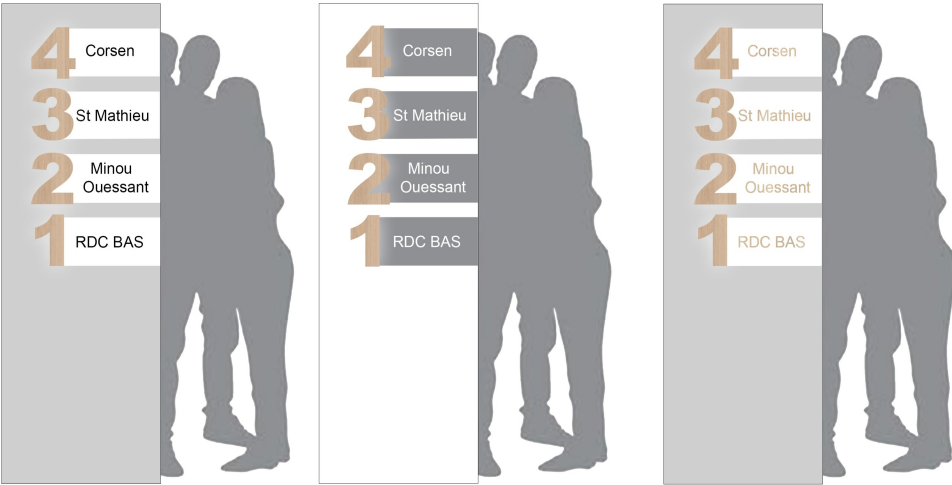

V1 V2 V3

Panneau ascenseur/escalier  
Texte + logo à définir en EXE avec MOA  
Contraste à vérifier en EXE

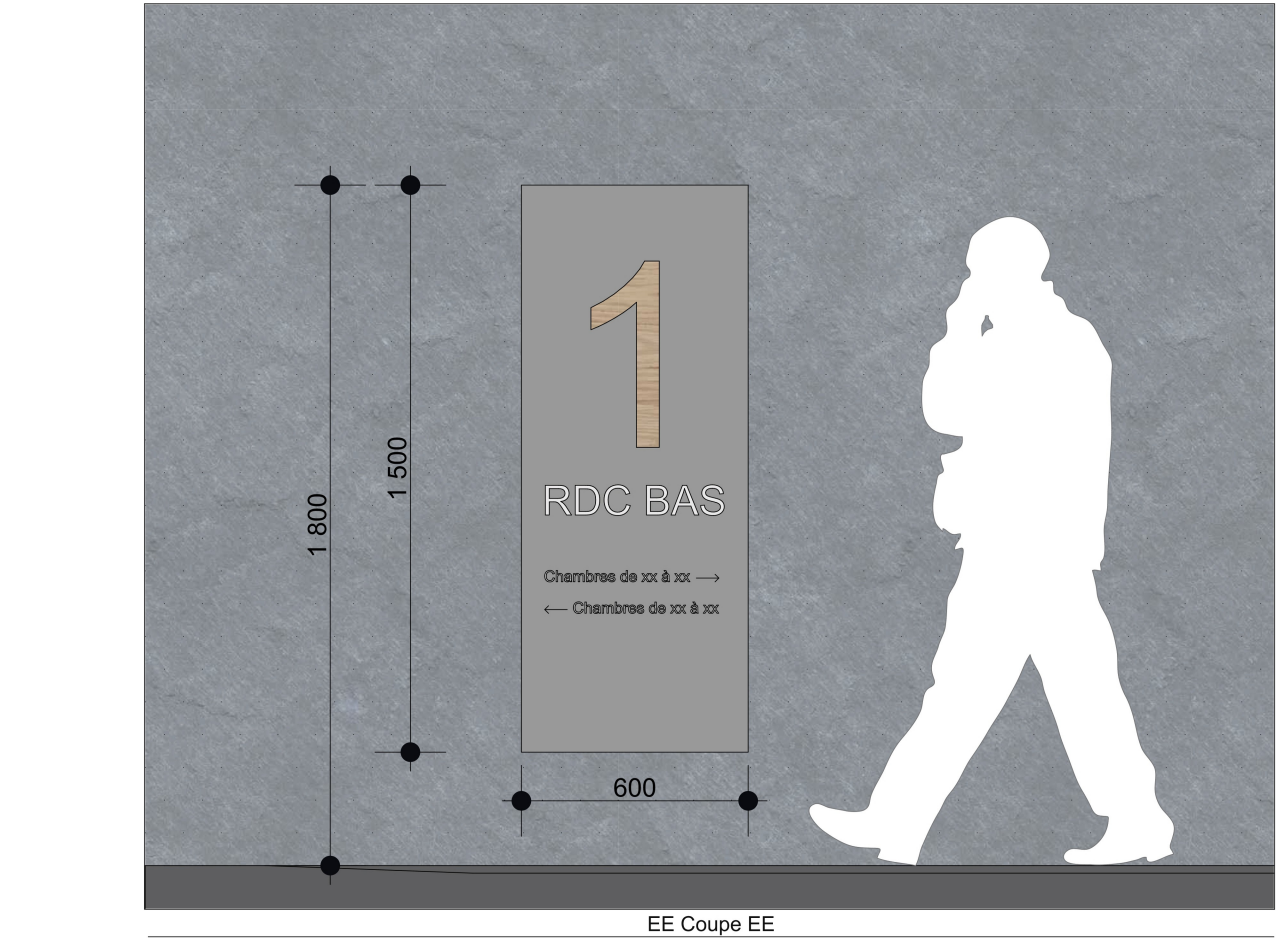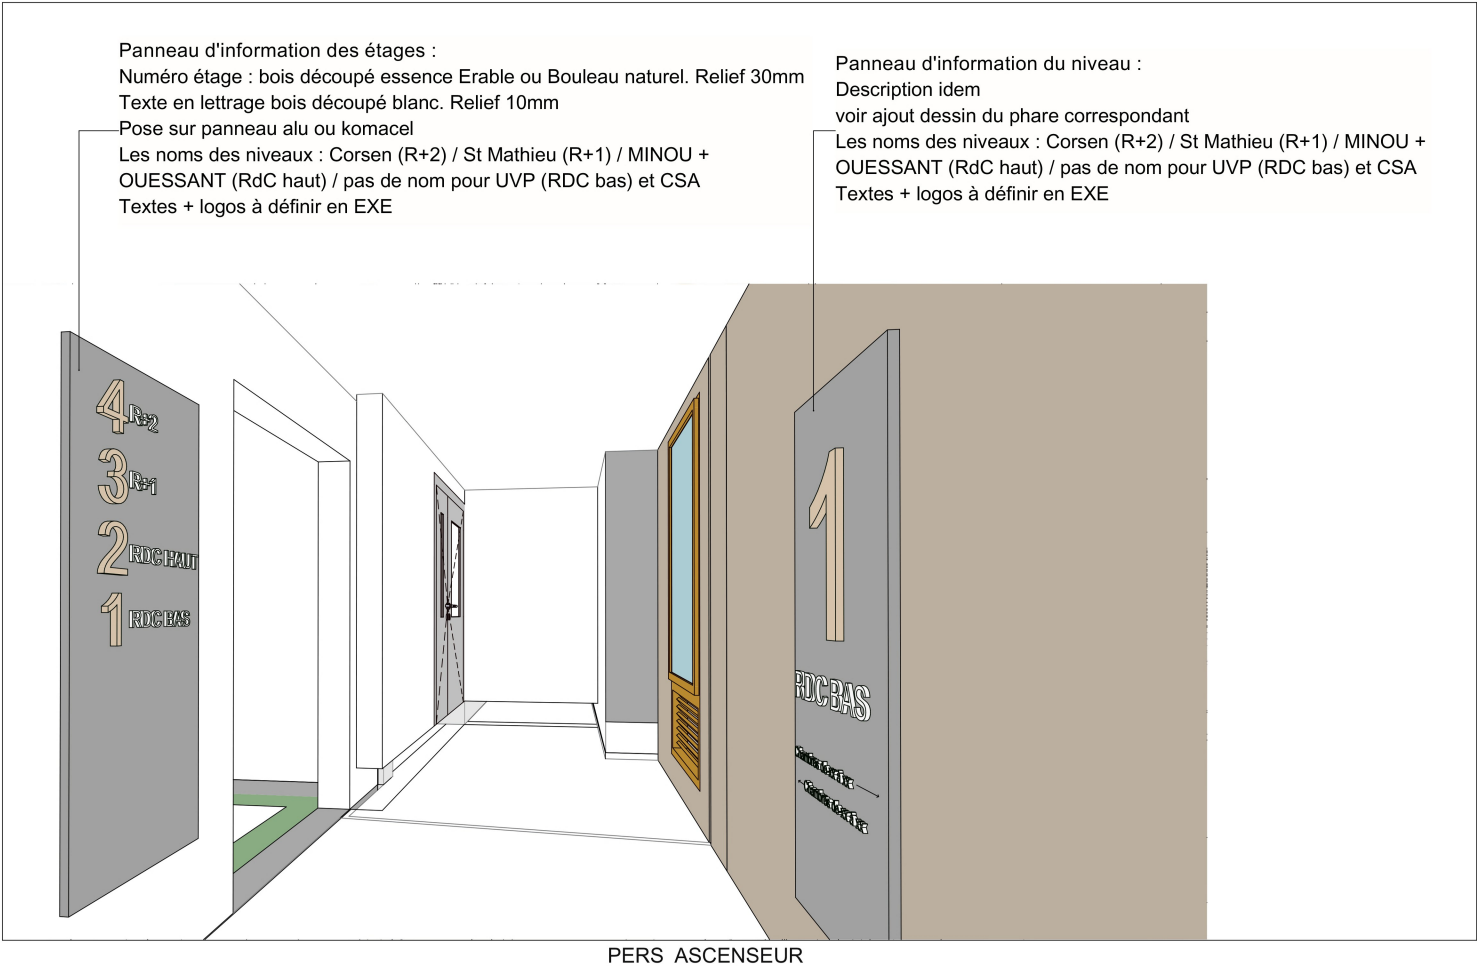

Lettrage bois naturel




Lettrage bois peint blanc

Contraste à vérifier en EXE

Panneaux d'Arrivée Niveau

V1

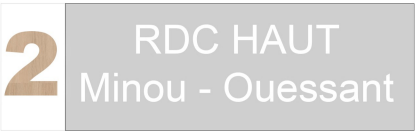


V2




Voir intégration schéma du phare  
représentant le niveau  
Texte + logo à définir avec MOA en EXE

Panneau + texte + logo  
+ flèche directionnelle +  
numéros de chambres  
selon localisation



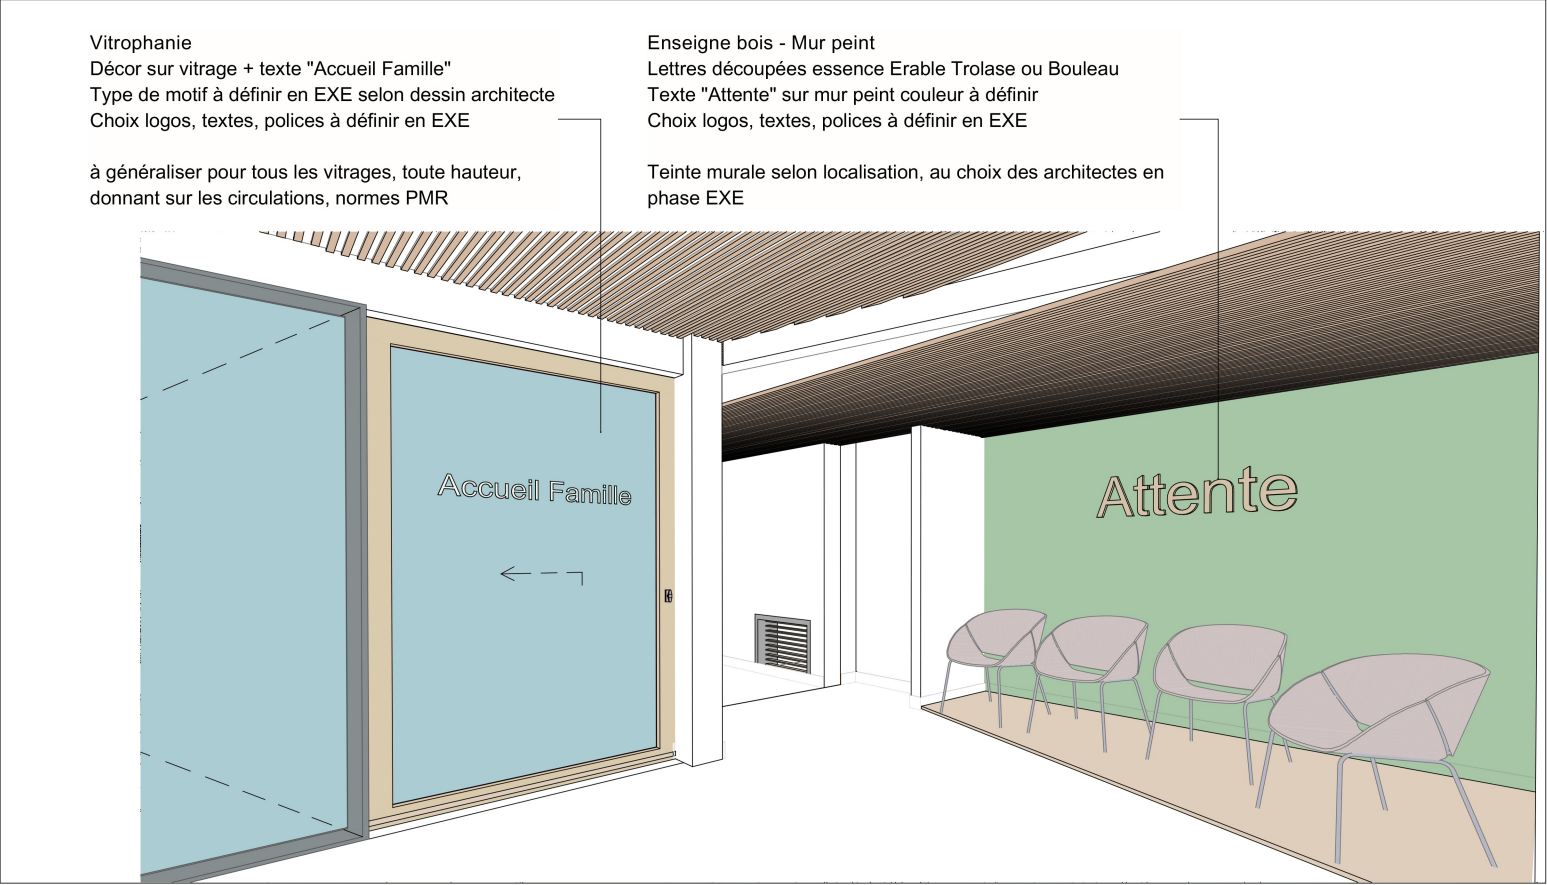

PERS ATTENTE

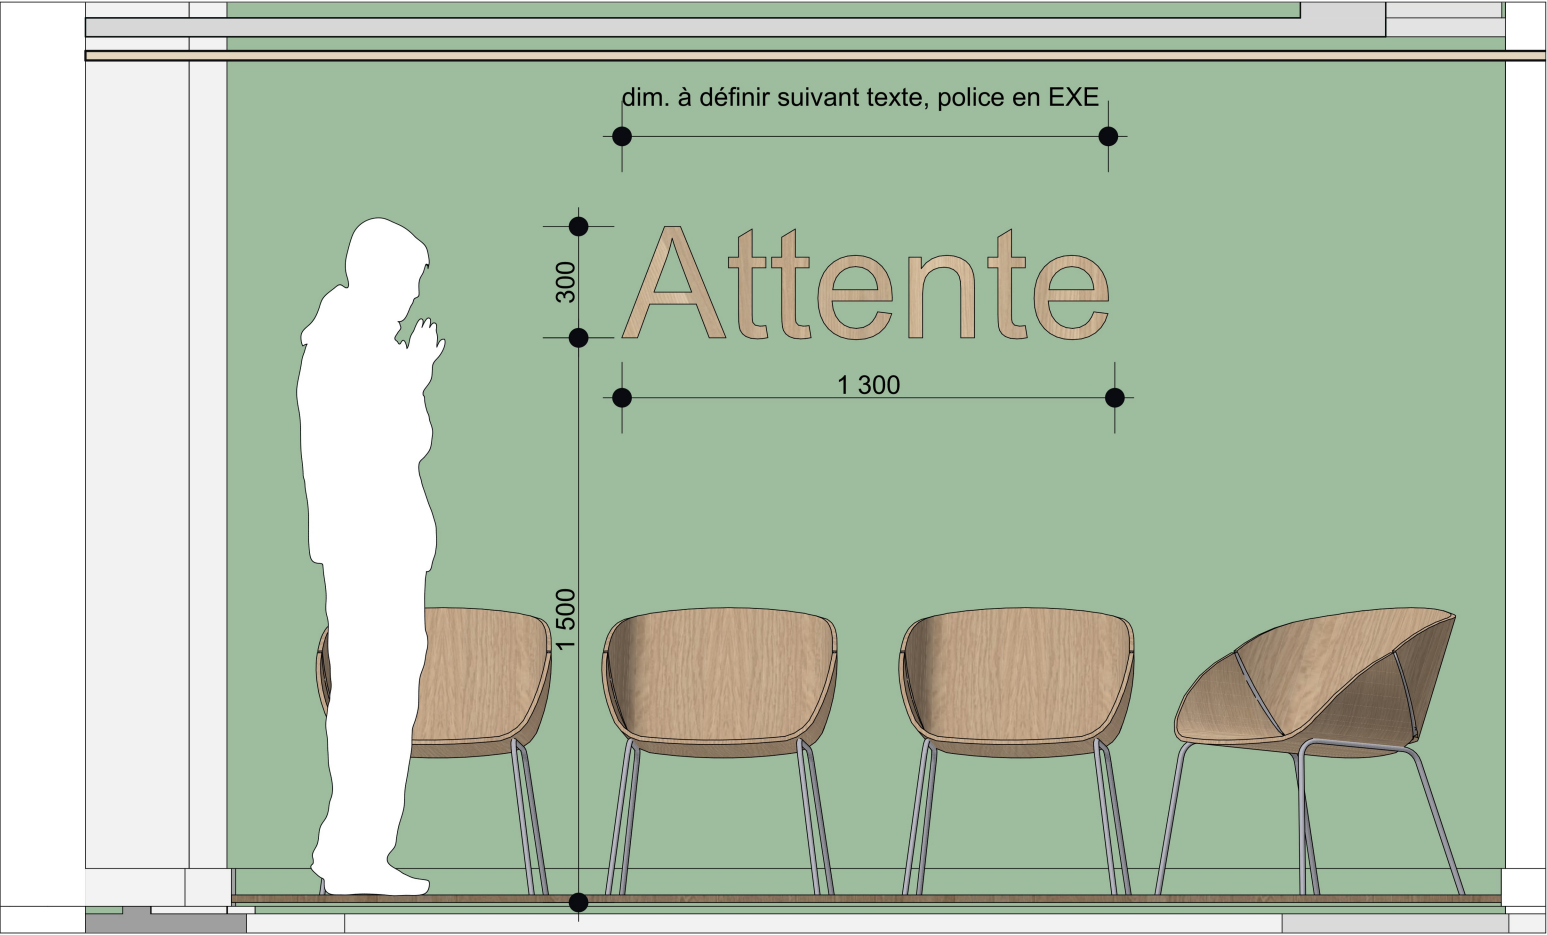

CC Coupe CC



Vitrophanie à motif : type de motif à définir selon dessin architecte en EXE  
à généraliser sur tous les vitrages toute hauteur  
donnant sur les circulations (normes PMR)

- 4 types selon localisation :
- lettrage bois découpésur mur coloré
  - lettrage + vitrophanie sur vitrage
  - adhésif sur porte pleine
  - lettrage bois découpé sur panneau coloré




Enseigne lettrage découpé  
en bois érable ou bouleau




ex. motif végétal blanc sur vinyle  
ultra transparent



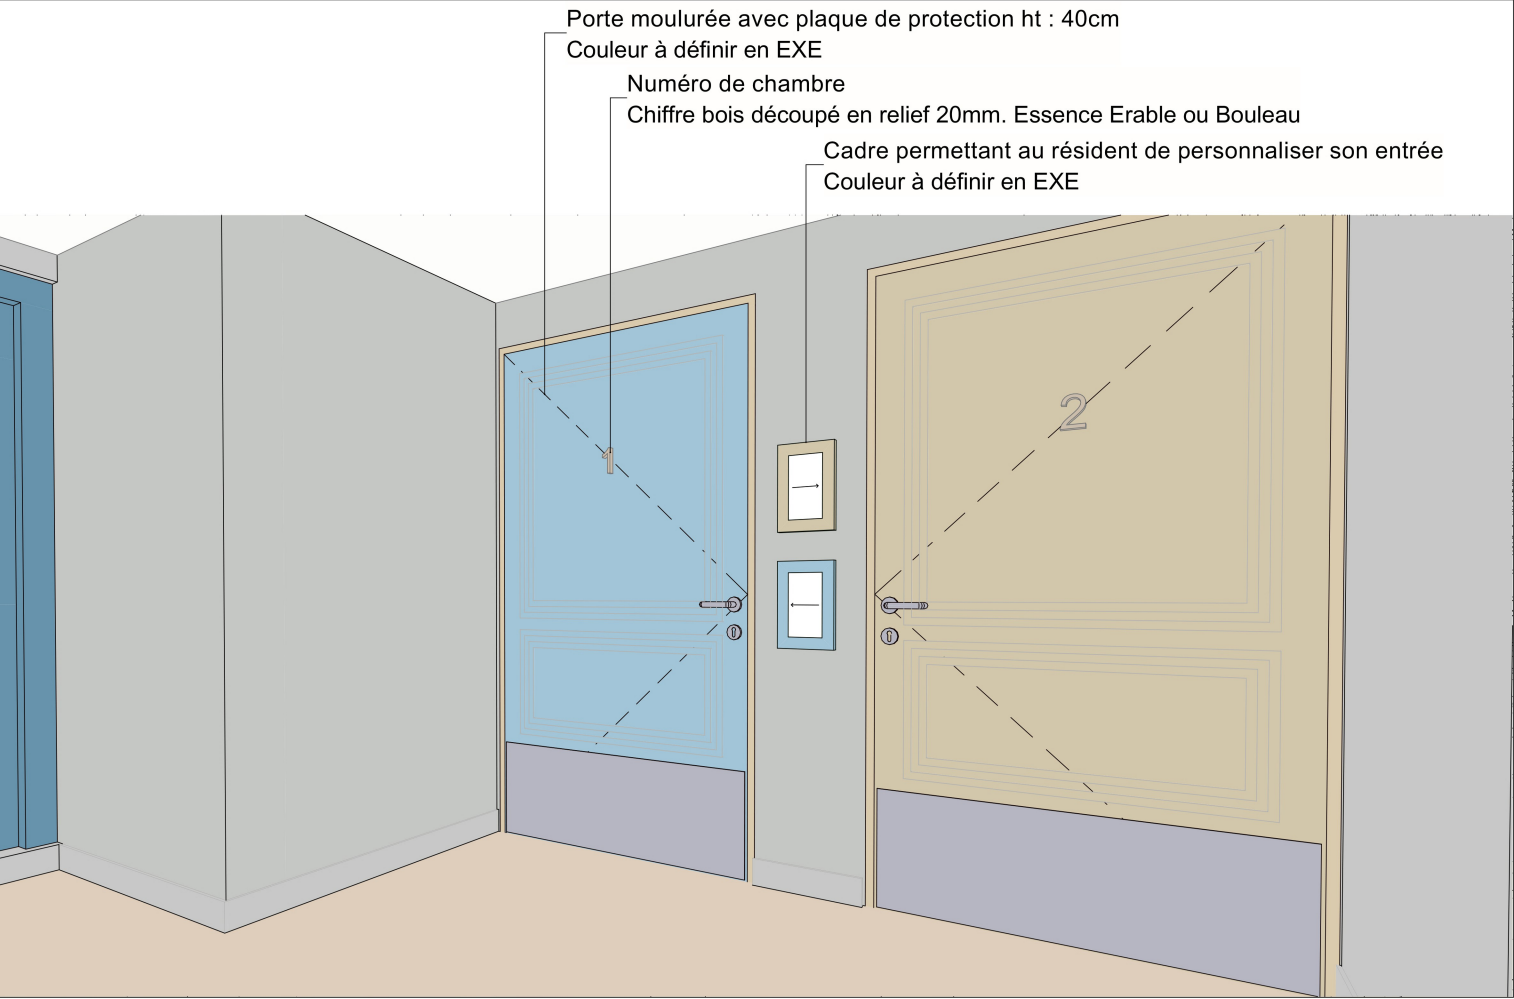

PERS Couloir Chambres

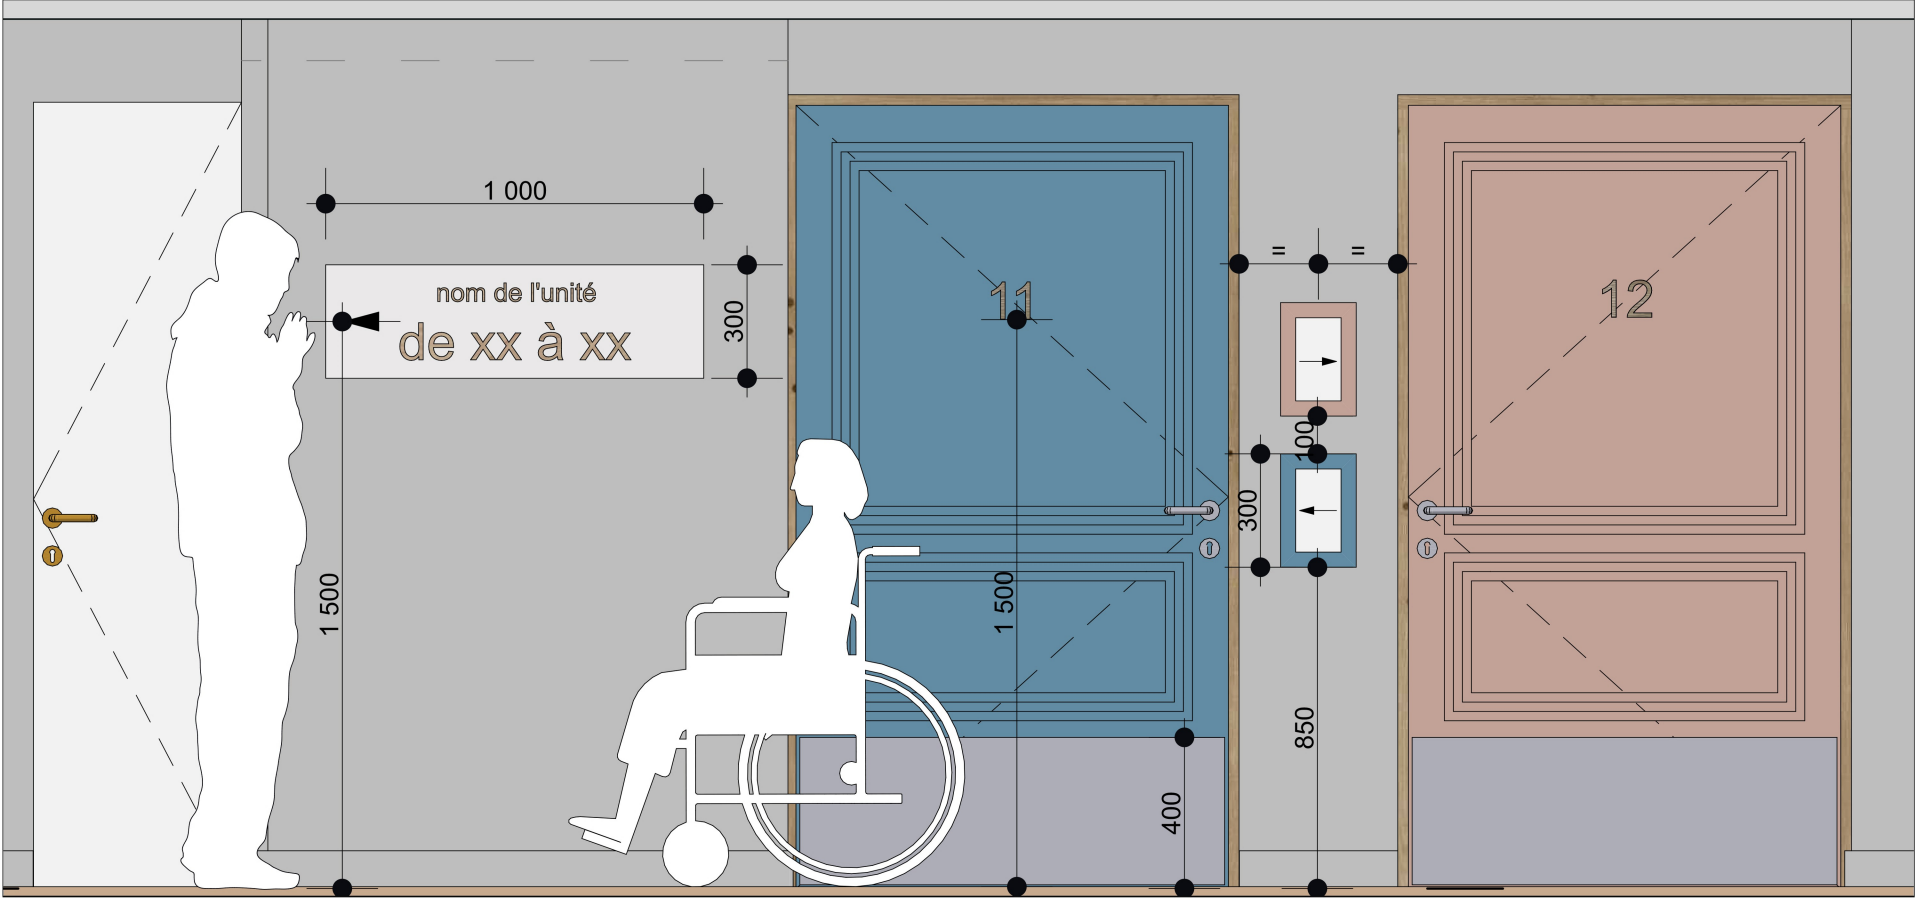


BB Coupe BB


← nom de l'unité  
de xx à xx

**Panneau directionnel vers chambres**  
**Décor en vinyle adhésif blanc sur panneau gris clair**  
**Coloris à définir suivant localisation par architecte en EXE**

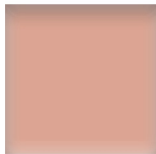


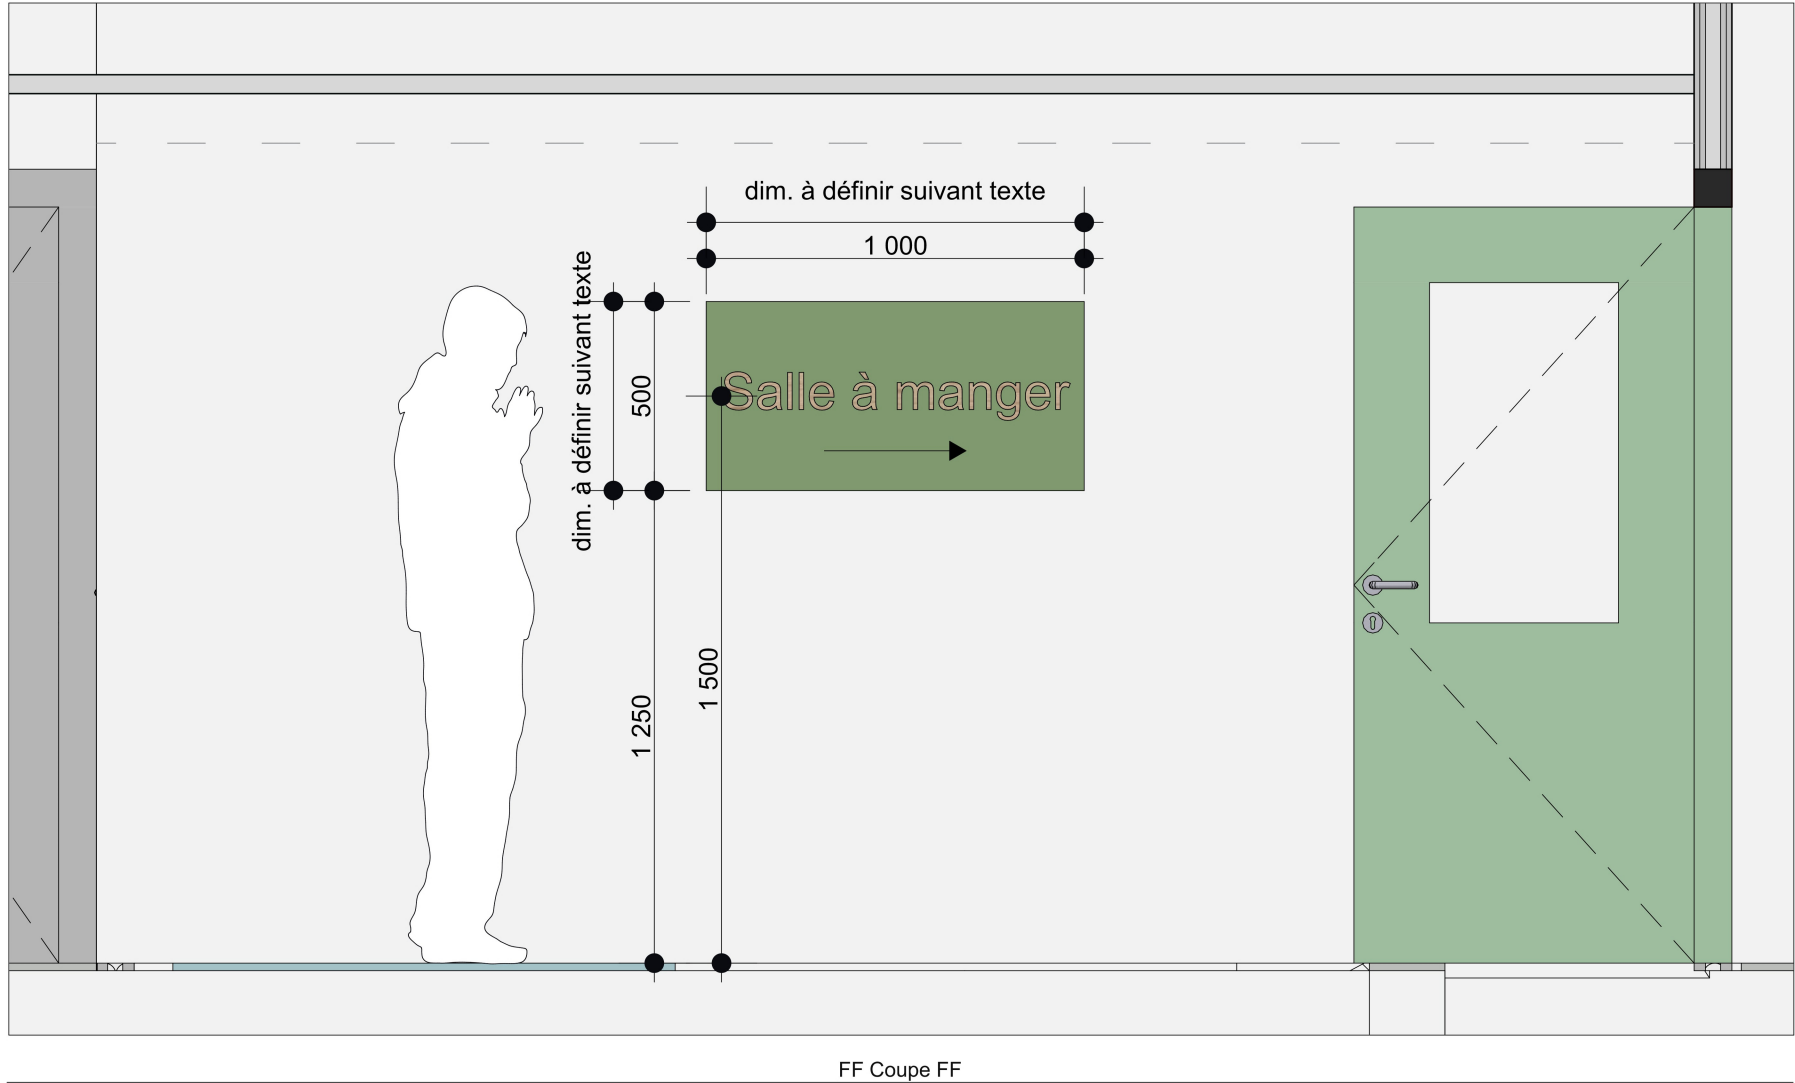
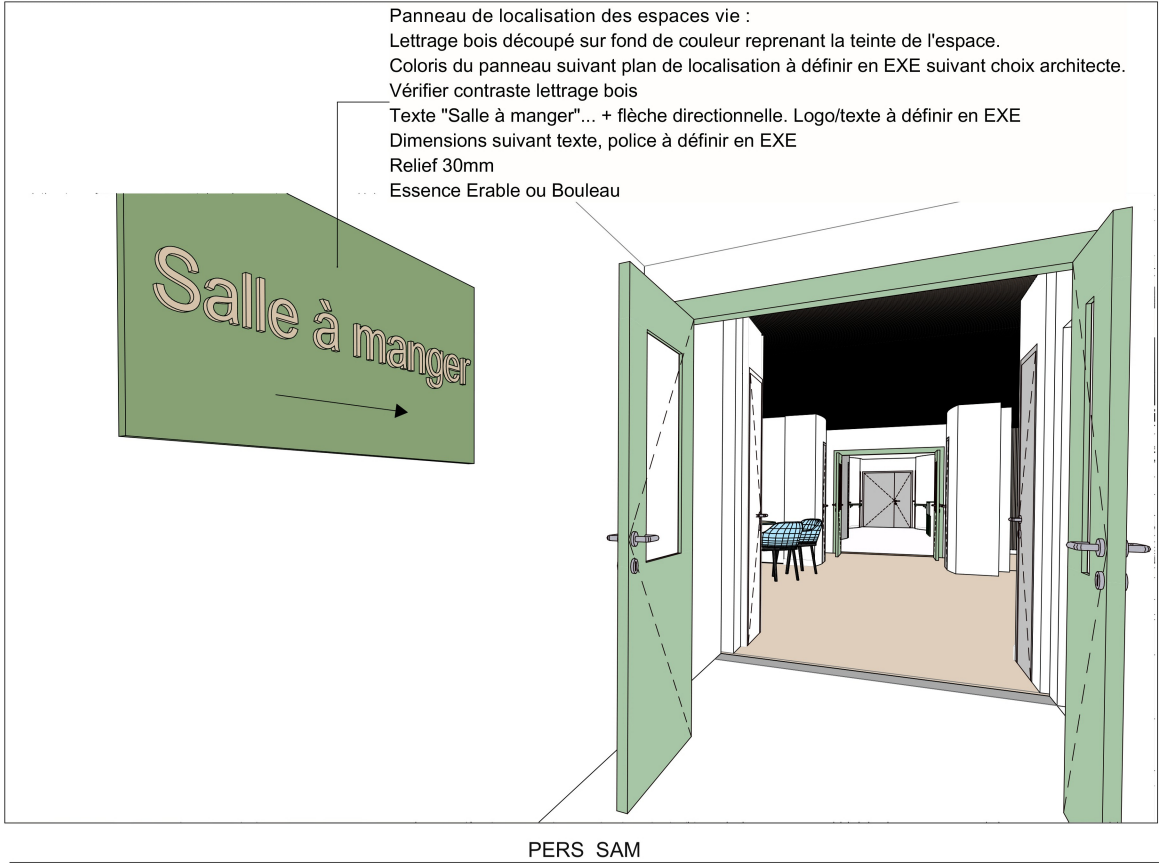


**Portes d'accès aux chambres colorées  
avec plaque de protection en partie basse ht : 40 cm  
Les teintes seront douces et lumineuses.  
Le choix des couleurs sera validé en EXE**

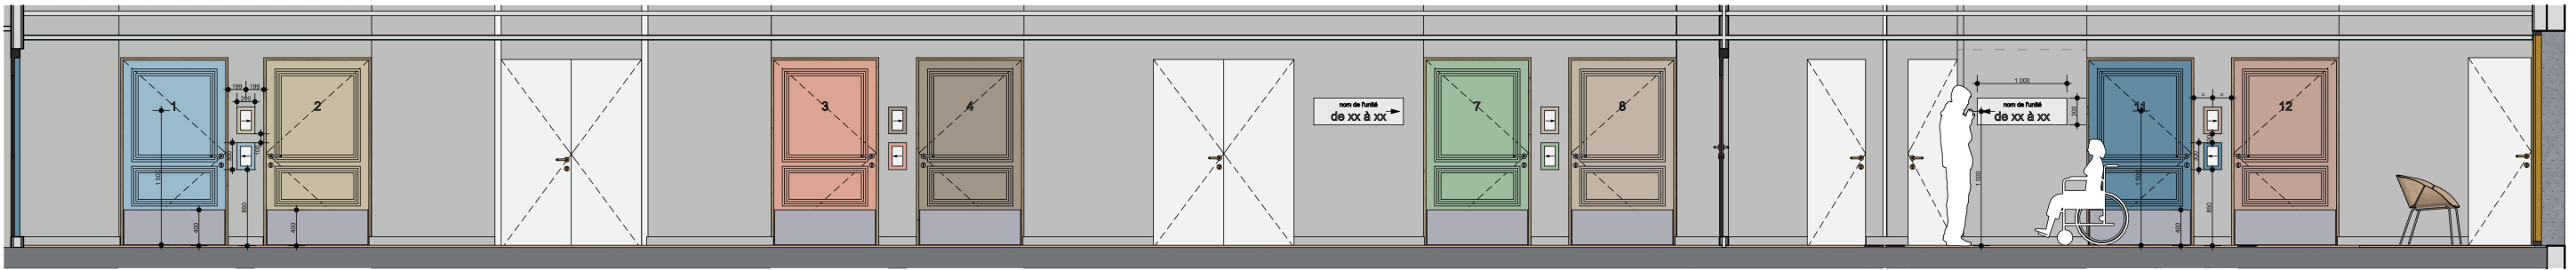

BB Coupe BB


 <div>10, rue Louis Ogès 29000 Quimper contact@gwenstudio.com gwenstudio.com</div>	CENTRE HOSPITALIER LE JEUNE ST RENAN 29290	CENTRE HOSPITALIER LE JEUNE 29290 SAINT RENAN	Signalétique Chambres - Infos niveaux (repérage plans)	PHASE	NUMERO	Date:	18/06/2025	MODIFICATIONS / OBSERVATIONS	INDICE	DATE
				PRO	01.5	Éch.:	1:75			



**Panneau + texte + flèche directionnelle**  
**Dimensions à définir en fonction du texte en EXE**  
**Coloris du panneau selon plan de localisation**  
**à voir en EXE au choix architecte**  
**Vérifier contraste avec lettrage bois**

- 4 types selon localisation :**
- lettrage bois découpé sur mur coloré
  - lettrage + vitrophanie sur vitrage
  - adhésif sur porte pleine
  - lettrage bois découpé sur panneau coloré



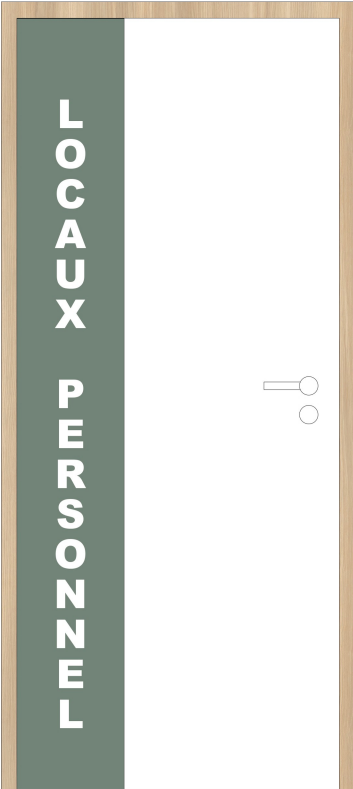

**Signalétique bureaux et locaux du Personnel :**  
**Adhésif sur porte pleine**  
**Texte, police, positionnement à définir en EXE**  
**Couleurs à définir selon localisation**



GG Coupe GG



**Logo à déterminer en EXE**  
**Au choix MOA / architecte**  
**Sobre et simple**



**Lettrage / logo en bois relief blanc sur panneau fond coloré**  
**Couleur à définir en EXE suivant localisation**