AA' Coupe AA' - EXISTANT
échelle 1:100ème

AA' Coupe AA' - PROJET
échelle 1:100ème

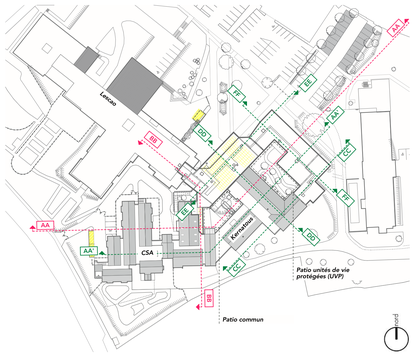

LÉGENDE :

: coupes de principe.

: coupes.

: coupes détails.

Plan masse - Localisation des coupes
échelle 1:1000ème

BB Coupe BB - EXISTANT
échelle 1:100ème

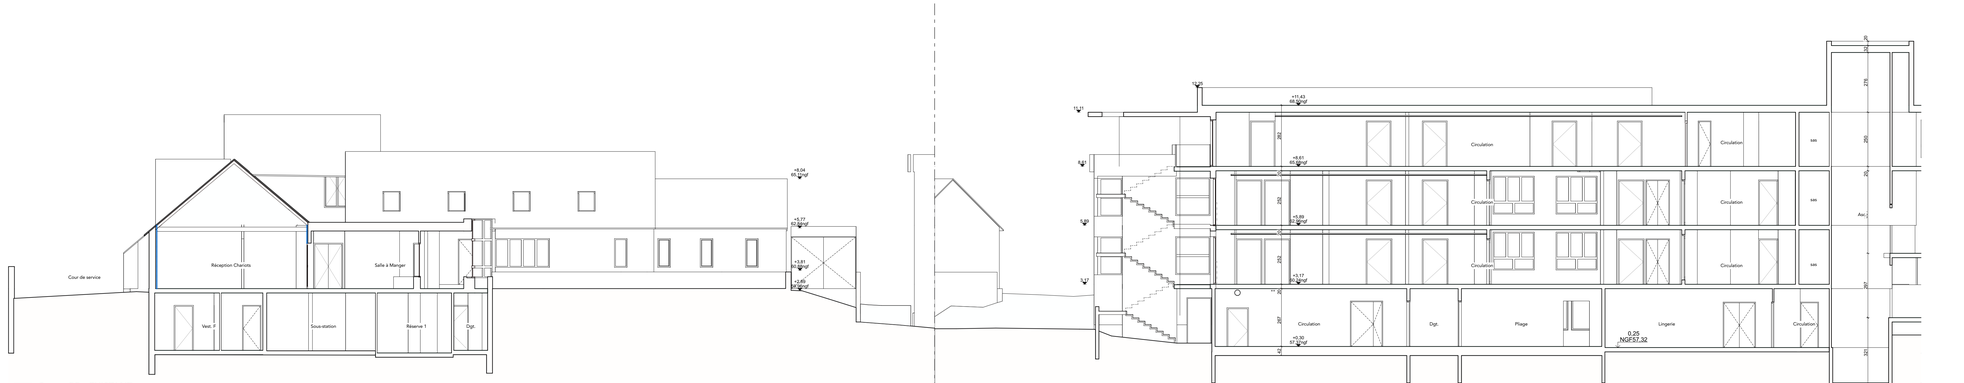

BB Coupe BB - PROJET
échelle 1:100ème

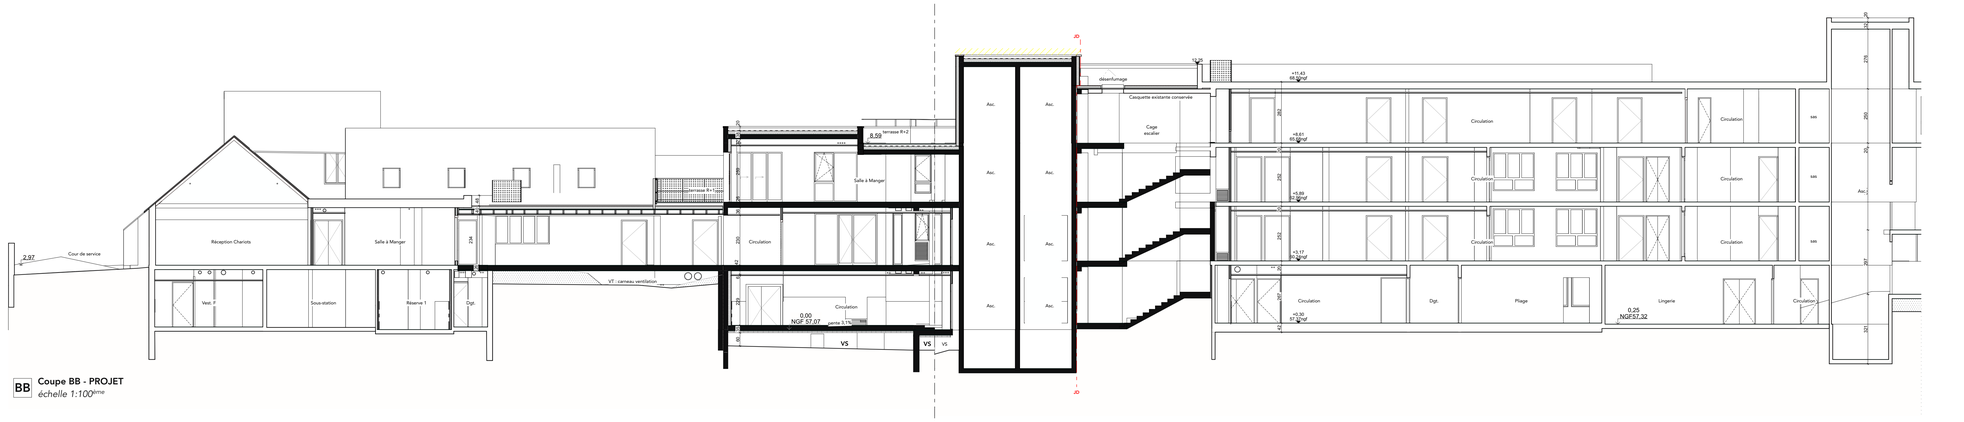

CENTRE HOSPITALIER LE JEUNE
Restructuration partielle et réhabilitation de la résidence Kernatous
SAINT RENAN 29290

MAÎTRISE D'OUVRAGE
CH LE JEUNE
17 rue de Lesneven
BP 90 - SAINT RENAN 29200
T : 02 98 32 33 02
E : michael.marguerat@ch-saint-renan.fr

POUVOIR ADJUDICATEUR
CHU BREST
Axe 3
ASSIMIREDH
PROGRAMMISTE
MAPS CONSEIL

BUREAU DE CONTRÔLE
SOCOTEC - Cyril Pele
180 rue de Kerlaven
29490 GUIPAVAS
T : 02 98 41 44 94
E : cyril.pele@socotec.com

SPS
DEKRA - Grégory Allaric
241 Rue du Général Paulet
29200 BREST
T : 06 24 40 75 42
E : gregory.allaric@dekra.com

MAÎTRISE D'ŒUVRE
ENO ARCHITECTES
428ts Quai de la Douane
29200 BREST
T : 02 98 43 49 23
E : eno@enoarch.fr

BE STRUCTURE / FLUIDES / SSI / OPC
SOBRETEC
5 rue de Kervézennec
29200 BREST
T : 02 98 44 26 61
E : contact@sobretec.com

BE VRD
BZM PAYSAGE
53 rue Joséphine Pencalet
29200 BREST
T : 02 98 38 03 03
E : contact@a3-paysage.fr

BE ACOUSTIQUE
ALHYANGE ACOUSTIQUE
14 rue du Bel Air
29900 CONCARNEAU
T : 02 98 90 48 13
E : bzm@alhyange.com

CENTRE HOSPITALIER LE JEUNE
Restructuration partielle et réhabilitation de la résidence Kernatous
SAINT RENAN 29290

eno architectes - MC
428ts Quai de la Douane
29200 Brest
T 02 98 43 49 23
eno@enoarch.fr

DCE Ind. A - COUPES EXISTANT_PROJET - 19/12/2025 **1:100**

COUPES AA et BB **12-1**