


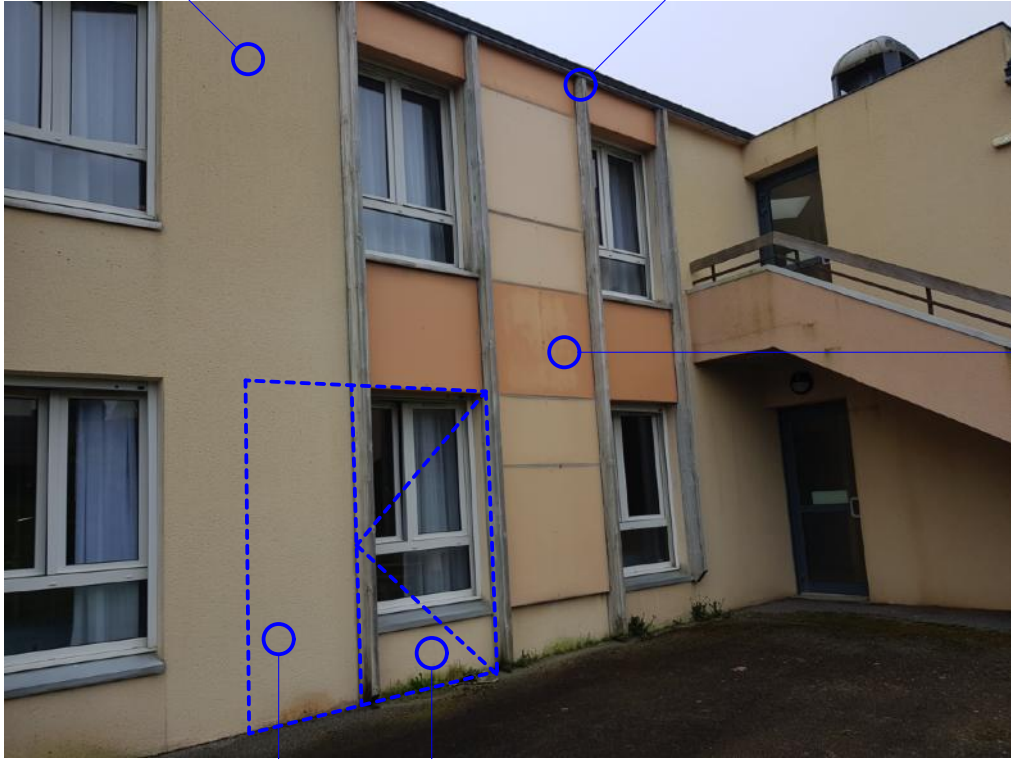

Pose d'une signalétique  
Nom de l'établissement

Ravalement

Suppression des boutons bois




- Suppression des  
panneaux amiantés  
- Reprise d'enduit sous  
panneaux

Signalétique sur vitrage

Agrandissement de la baie pour créer la porte d'entrée :  
appui + tableau

- Dépose de la menuiserie

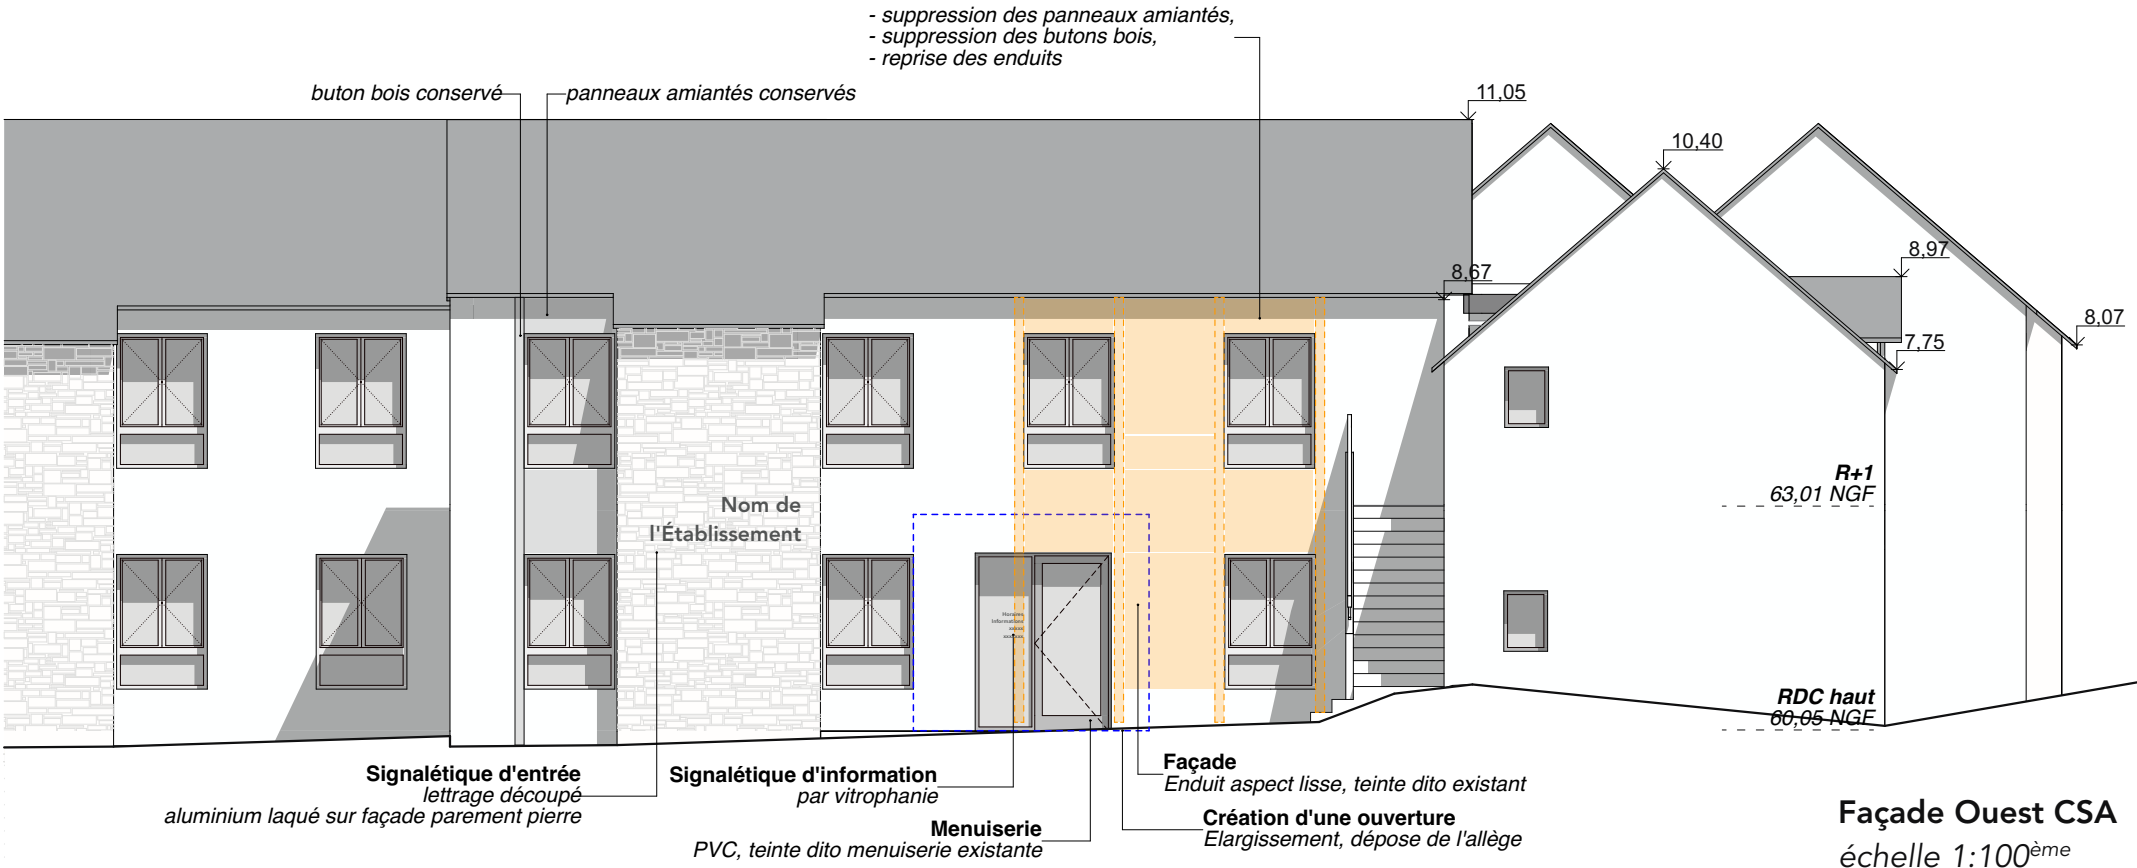

42Bis Quai de la Douane  
29200 Brest  
T 02 98 43 49 23  
eno@enoarchi.fr

**CENTRE HOSPITALIER LE JEUNE**  
Restructuration partielle et réhabilitation de la  
résidence Kernatous  
SAINT RENAN 29290

**DCE Ind. A - CONNEXION**  
**EXTENSION\_EXISTANT - 19/12/2025 1:100**  
**ENTRÉE CSA 15-1**