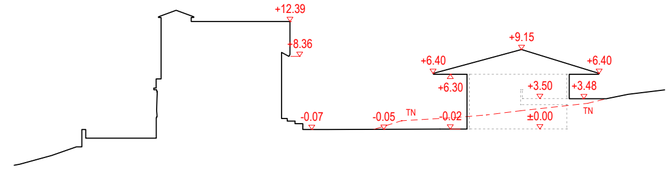

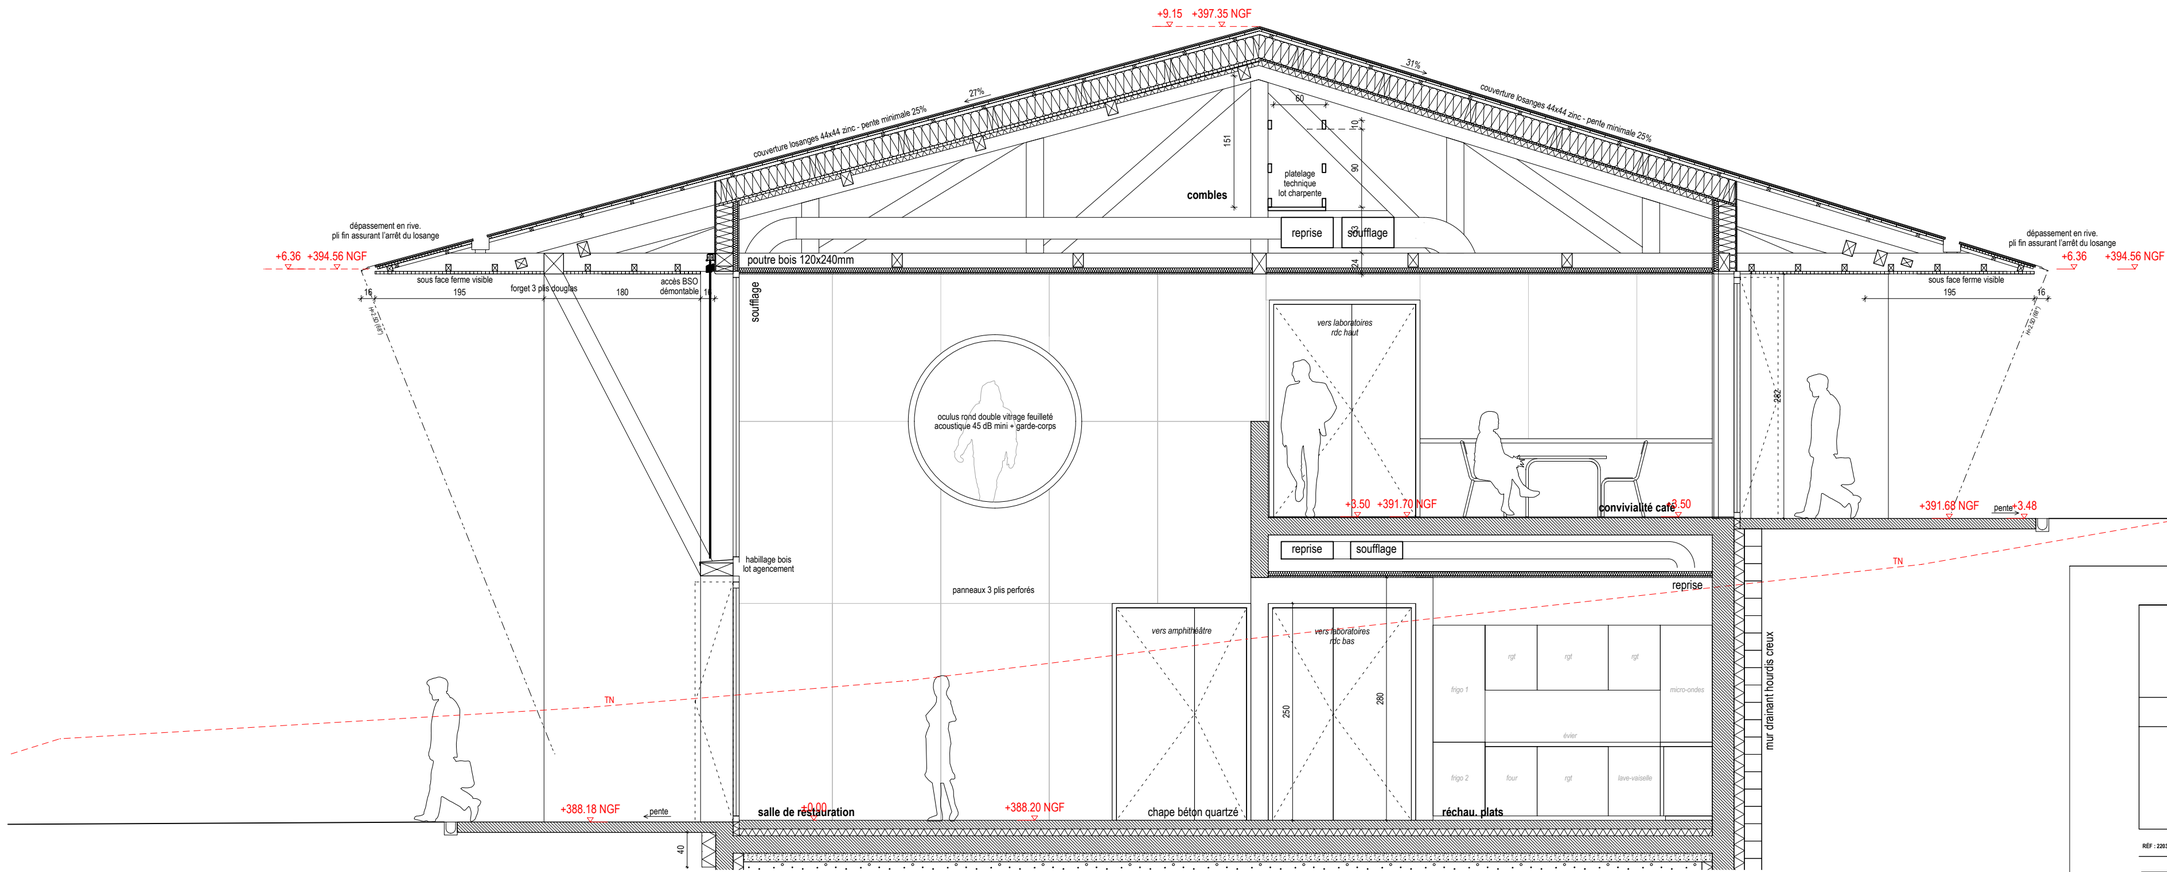

Réhabilitation et extension du centre INRAE THONON

INRAE

DCE

A-02-04 COUPE BB - 1:50
HALL

RÉF : 2203JH

date d'édition : 14/01/2026

brenasdoucerain architectes
contact@brenasdoucerain-architectes.com - tel 04 76 42 67 92 - fax 04 76 51 31 86

MAITRISE D'OUVRAGE	Nom	Téléphone	Mail
INRAE	DOMAIZON Isabelle		isabelle.domaizon@inrae.fr
	REY Gwenola	06 42 80 29 61	gwenola.rey@inrae.fr
	GUILLARD Jean	06 63 63 48 64	jean.guillard@inrae.fr
MAITRISE D'ŒUVRE	**Nom**	**Téléphone**	**Mail**
ARCHITECTES MADATAIRE	BRENAS Ludovic	04 76 42 67 92	contact@brenasdoucerain-architectes.com
BRENAS DOUCERAIN	GENAY Geoffrey	04 76 44 91 44	geoffrey@brenasdoucerain-architectes.com
ARCHITECTES	IACONA Alexandre	04 76 44 91 43	alexandre@brenasdoucerain-architectes.com
Bureau d'étude ECONOME	LE YEUCH Arnaud	06 72 15 04 01	aleyeuch@ipcbe.fr
OPUS	Thierry ROLLINI	07 50 62 35 61	trollini@opus-ipcbe.fr
Bureau d'étude STRUCTURE	PERILLAT Cyprien	04 50 67 63 74	cyprien.perillat@
BETON	EDDASSER Youssef	07 85 55 91 91	youssef.eddasser@egis-group.com
PLANTIER	MARTIN Laurent	07 69 54 68 72	laurent.martin@egis-group.com
Bureau d'étude STRUCTURE BOIS	NURY Philippe		philippe.nury@
PLANTIER	DEJONGHE Thomas	07 86 37 66 35	thomas.dejonghe@egis-group.com
	SILLARD Damien	07 85 65 06 53	damien.sillard@egis-group.com
Bureau d'étude THERMIQUE			
THERMIBEL	LE CALVEZ Jean-Yves	06 74 80 32 21	jean-yves@thermibel.fr
	BOUCAUT Jérome	04 38 12 49 91	j.boucaut@thermibel.fr
Bureau d'étude HQE			
THERMIBEL	BASSET Anne-Laure	06 37 55 35 04	anne-laure.basset@thermibel.fr
Bureau d'étude ELECTRICITE			
THERMIBEL	BOUTARD Mariem	07 44 83 79 38	mariem.boutar@thermibel.fr
Bureau d'étude ACOUSTIQUE	LALLEMAND François-Xavier	06 30 11 85 03	fx.lallemand@thermibel.fr
THERMIBEL			