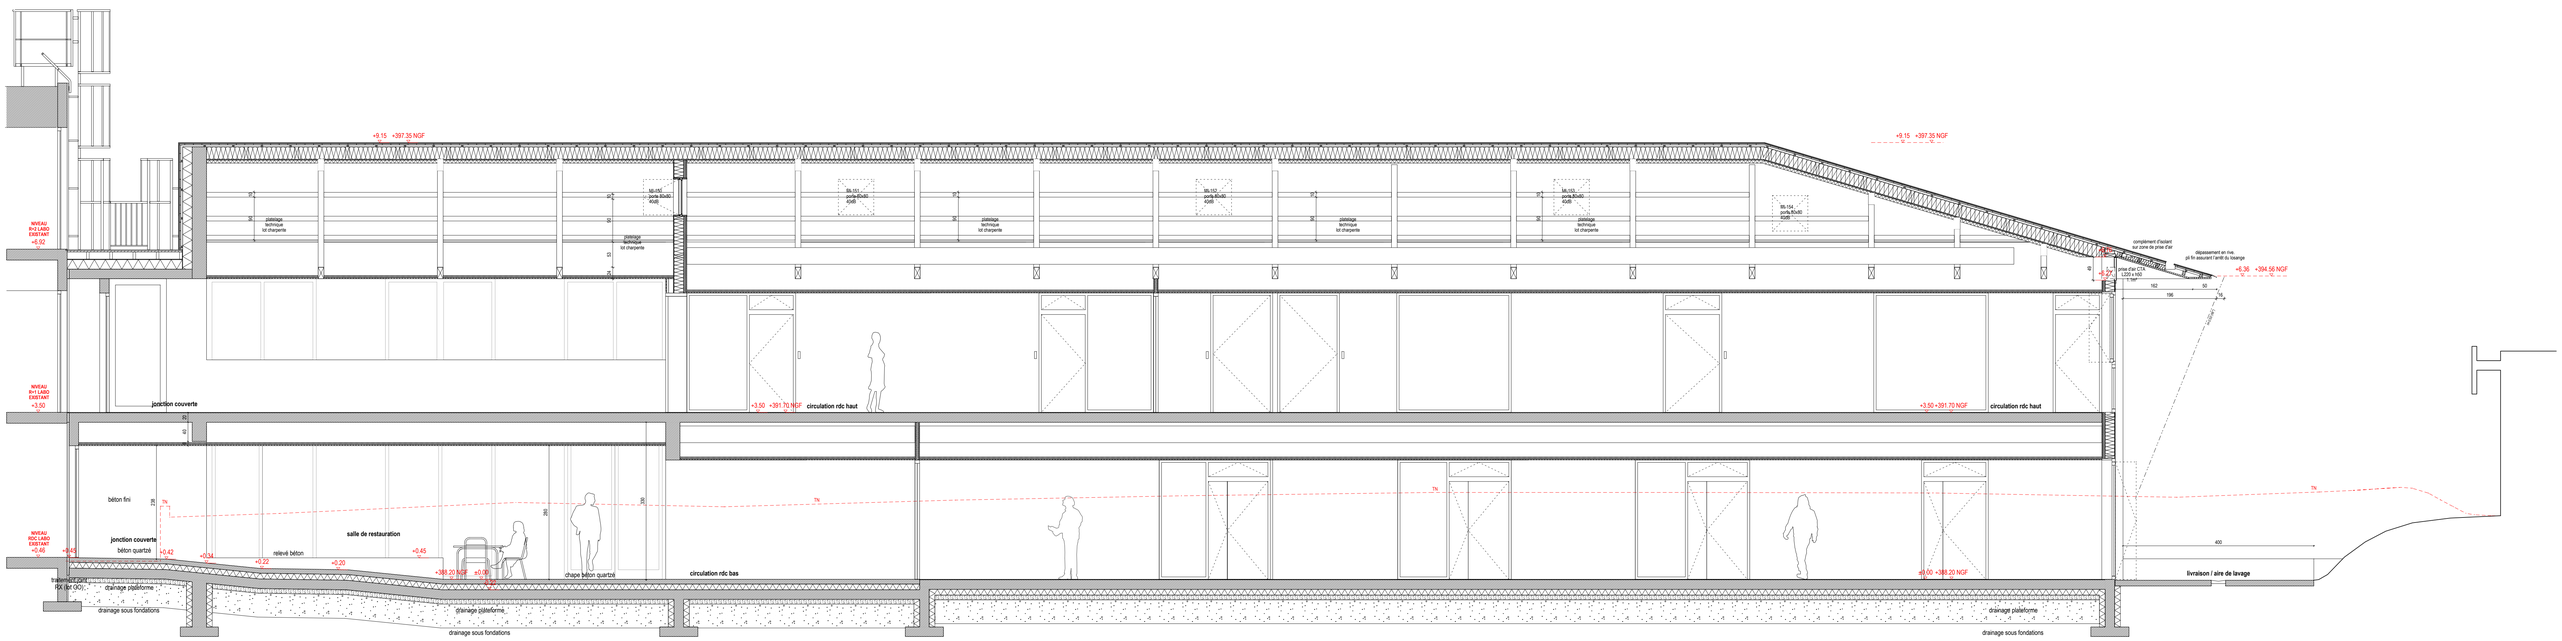

Réhabilitation et extension du centre INRAE THONON

INRAE

DCE

A-02-04 COUPE DD - 1:50
LONGITUDINALE CIRCULATION

REF : 2001JA

date d'edition : 14/01/2020

MAITRISE D'OUVRAGE	Nom	Telephone	Mail
INRAE	DOMAZON Isabelle		isabelle.domazon@inrae.fr
	REY Gwenole	06 42 66 29 61	gwenole.rey@inrae.fr
	TRUCHET Jean	06 42 66 46 44	jean.truchet@inrae.fr
MAITRISE D'OEUVRE	**Nom**	**Telephone**	**Mail**
Mandataire/ Architecte	LEVEQUE Jean-Yves	04 79 62 47 00	jean-yves.leveque@breaudouceralan.com
BREAUD DOUCERALAN ARCHITECTES	CERMY Geoffroy	04 79 62 47 00	geoffroy@breaudouceralan-architectes.com
	ACCINA Alexandre	04 79 44 97 43	alexandre@breaudouceralan-architectes.com
Bureau d'étude ECONOMIE	LE FEUVRE Arnaud	06 72 19 84 05	arnaud.c@alpha-fr
OPUS	Thierry ROLLIN	07 82 82 39 81	thierry@opus-alpha.fr
Bureau d'étude STRUCTURE	PERILLAT Cyprien	04 50 87 62 79	cyprien.perillat@
Techne	TERRAZ Frederic/Joseph	07 86 39 91 16	frederic.terraz@egis-group.com
FLUIDES	MARTIN Laurent	07 86 39 91 16	laurent.martin@egis-group.com
Bureau d'étude STRUCTURE BOIS	HURY Philippe		philippe.hury@
PLANTES	DELACHOIX Thomas	07 86 37 94 35	thomas.delachoix@egis-group.com
	DELVEC Damien	07 86 39 91 16	damien.delvec@egis-group.com
Bureau d'étude THERMIQUE			
THERMIBEL	LE CALVEZ Jean-Yves	06 74 66 32 21	jean.yves@thermibel.fr
	BOUCHAT Jerome	06 36 12 80 41	jerome@thermibel.fr
Bureau d'étude PEB			
THERMIBEL	BIGGET Anne-Laure	06 37 59 39 94	anne-laure.biget@thermibel.fr
Bureau d'étude ELECTRICITE			
THERMIBEL	BOUTARD Marjorie	07 49 83 79 38	marjorie.boutard@thermibel.fr
Bureau d'étude ACOUSTIQUE	CALCAGNILE François	06 30 11 86 03	fc.calcagnile@thermibel.fr
THERMIBEL	Xavier		

breaud doucer alan architectes