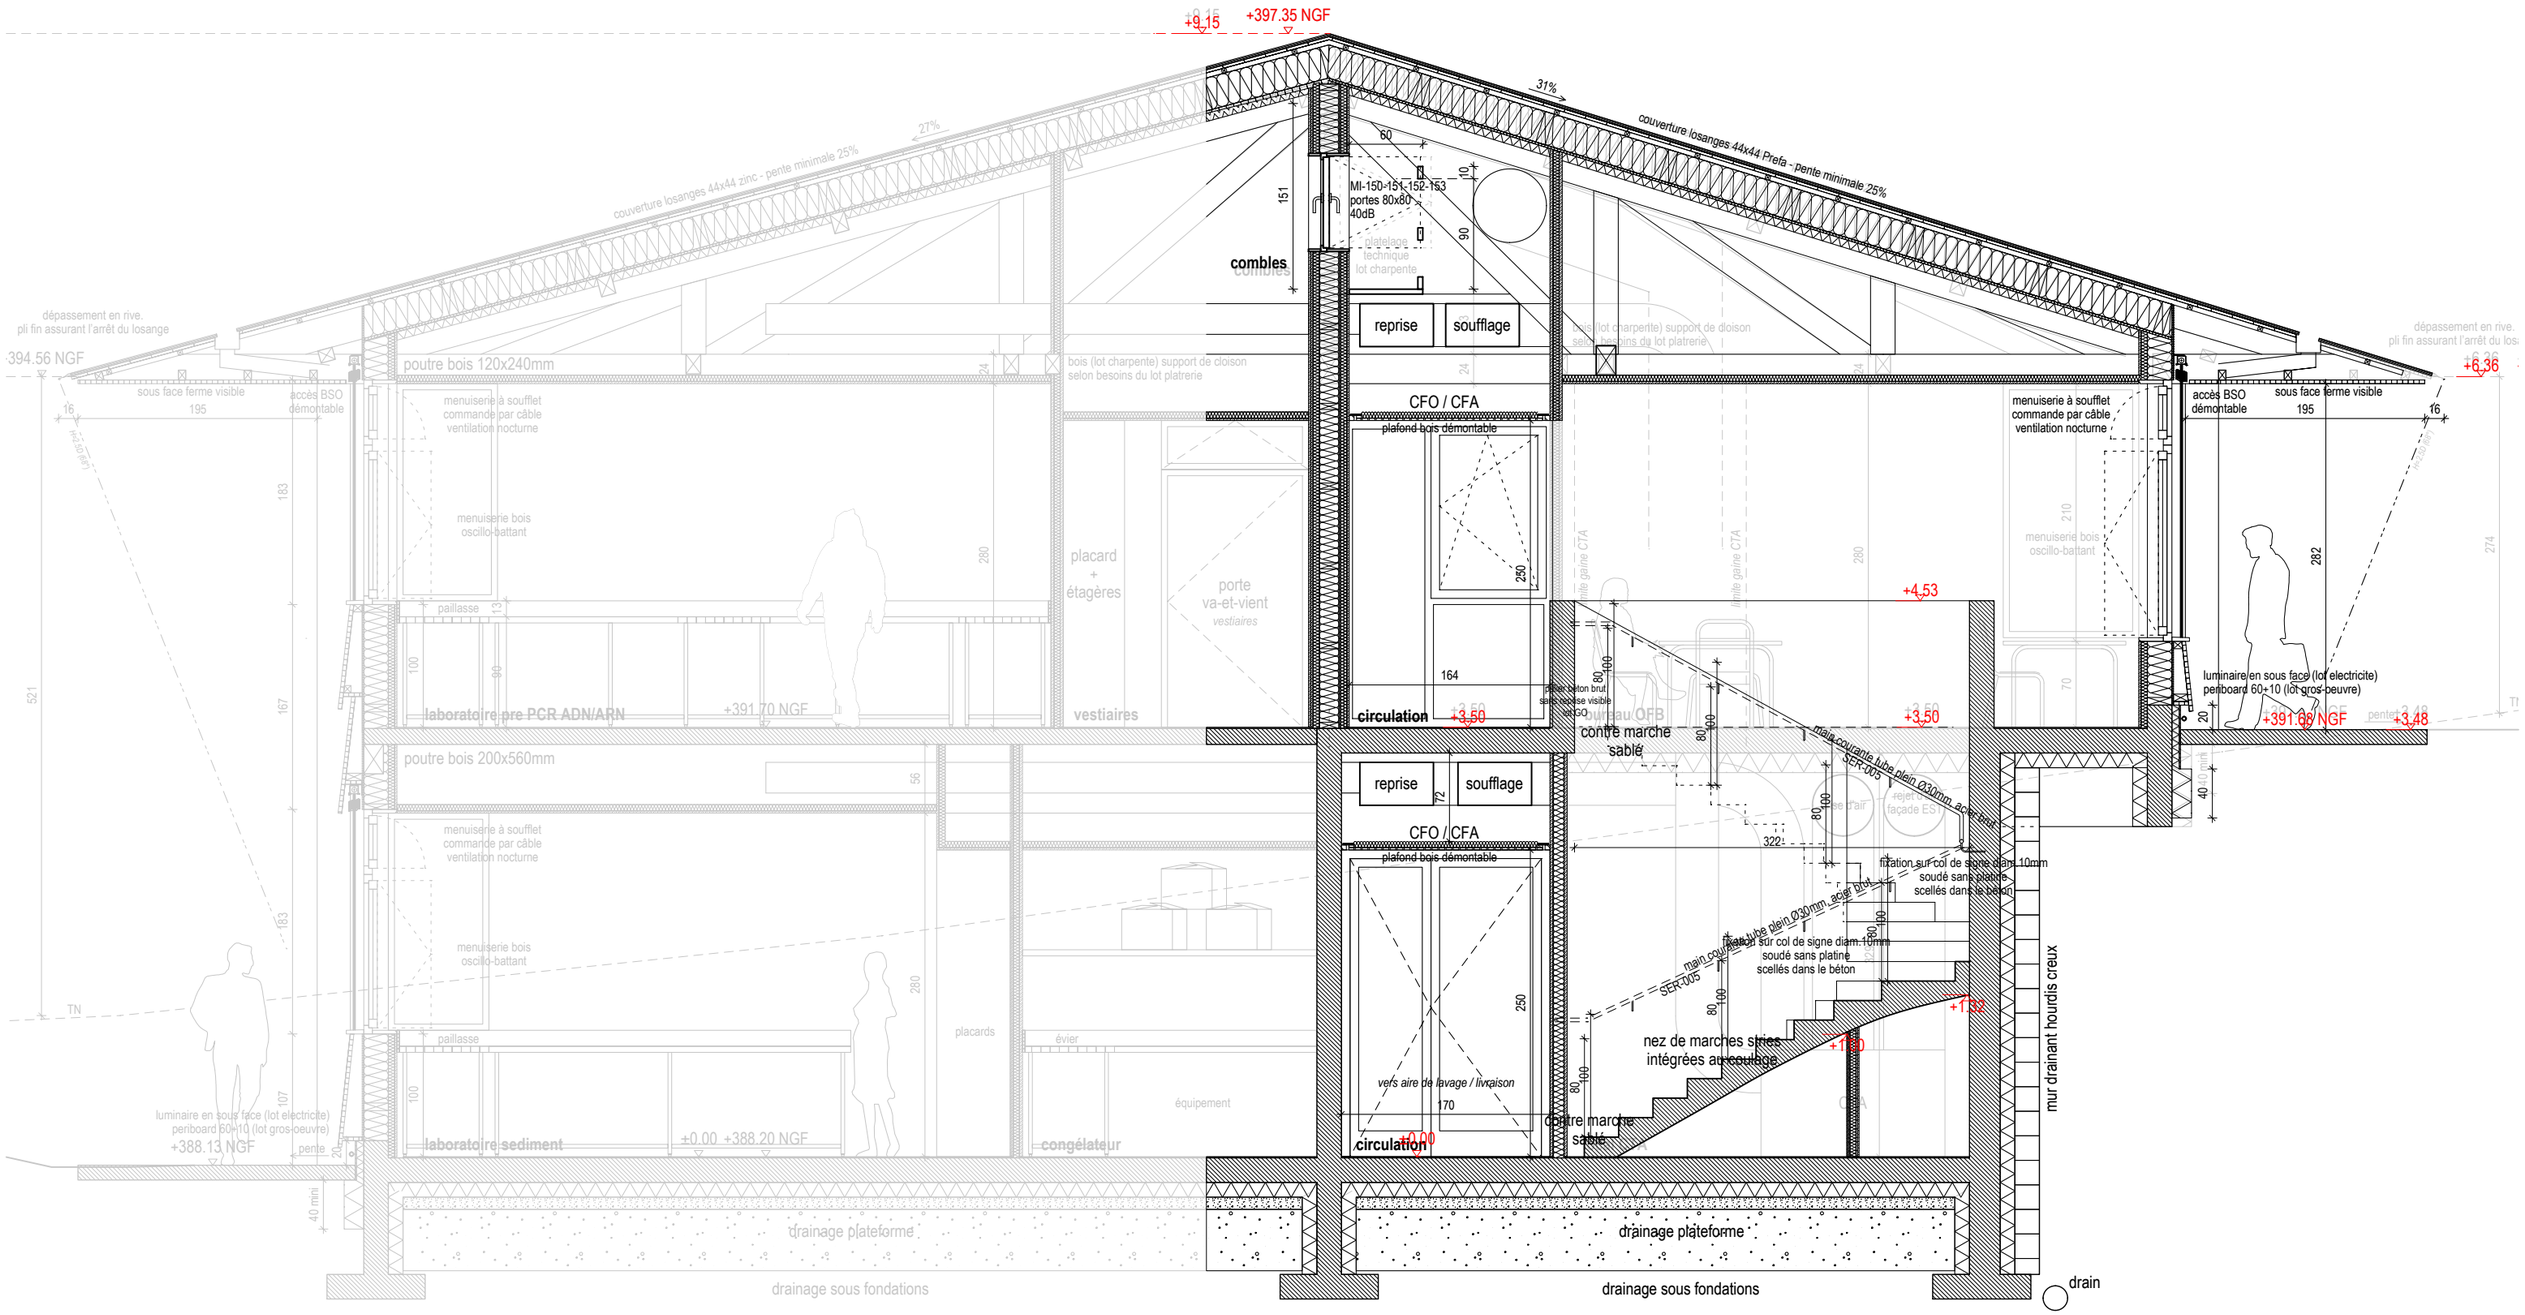

maître d'ouvrage	**INRAE**
architectes mandataire	**BRENAS DOUCERAIN ARCHITECTES**
Economiste	**OPUS**
BET Structure	**PLANTIER**
BET VRD	**TECTA**
BET Fluides / HQE / acoustique	**THERMIBEL**
BET Electricité	**EGIS**

brenasdoucerainarchitectes

Réf. 2405JU - **Réhabilitation et extension du centre INRAE THONON**

DCE

A-02-08 COUPE HH - 1:50
ESCALIER EST

date d'édition : 14/01/2026

INRAE