




 


 

INRAE

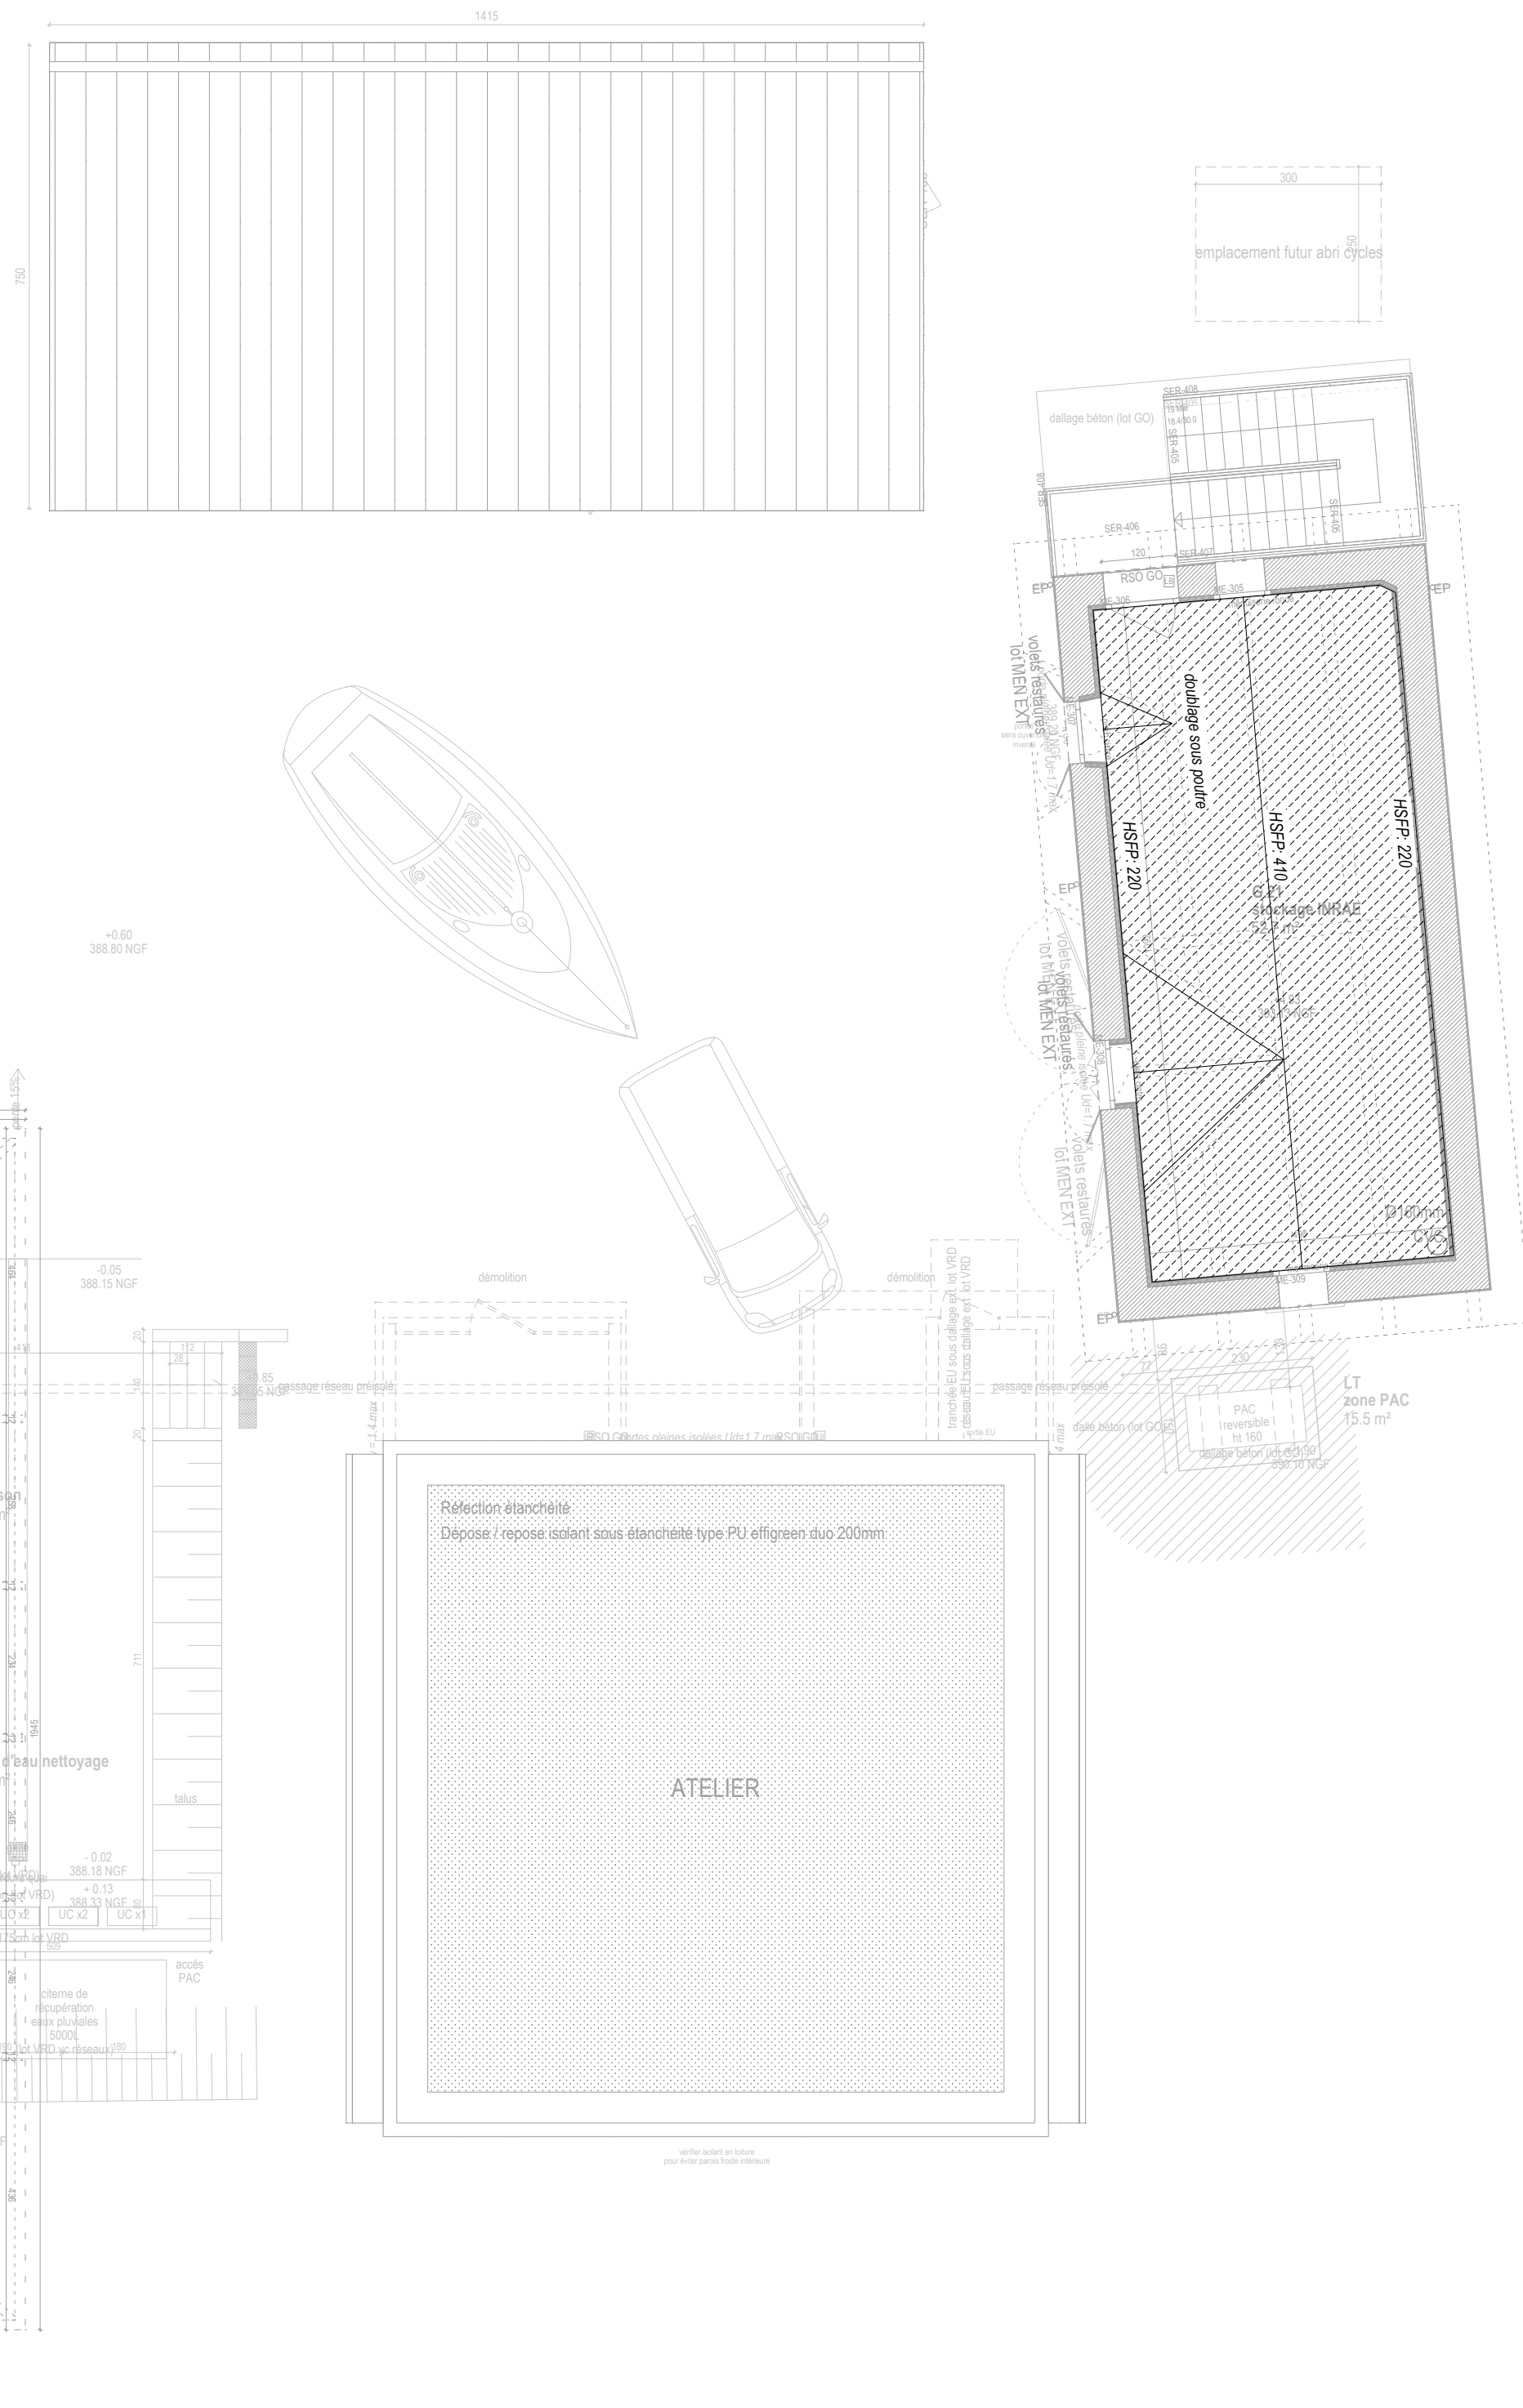
A-04-02 REPERAGES DES PLAFONDS R+1



date d'édition : 11/12/2025

MAITRISE D'OUVRAGE	Nom	Téléphone	Mail
INRAE	DOMAZON Isabelle		isabelle.domazon@inrae.fr
	REY Gwenola	06 42 80 29 61	gwenola.rey@inrae.fr
	GUILLARD Jean	06 63 63 48 64	jean.guillard@inrae.fr
MAITRISE D'ŒUVRE	Nom	Téléphone	Mail
ARCHITECTES MADATAIRE BRENAS DOUCERAIN ARCHITECTES	BRENAS Ludovic	04 76 42 67 92	contact@brenasdoucerain-architectes.com
	GENAY Geoffroy	04 76 44 91 44	geoffrey@brenasdoucerain-architectes.com
	IACONA Alexandre	04 76 44 91 43	alexandre@brenasdoucerain-architectes.com
Bureau d'étude ECONOMIE OPUS	LE YEUCH Amaud	06 72 15 04 01	aleyeuch@igcbe.fr
	Thierry ROLLINI	07 50 62 35 61	trollini@opus-igcbe.fr
Bureau d'étude STRUCTURE BETON	PERILLAT Cyprien	04 50 67 63 74	cyprien.perillat@opus-igcbe.fr
	EDDASSER Youssef	07 85 55 91 91	youssef.eddasser@egis-group.com
PLANTIER	MARTIN Laurent	07 69 54 68 72	laurent.martin@egis-group.com
Bureau d'étude STRUCTURE BOIS PLANTIER	NURY Philippe	07 86 37 66 35	philippe.nury@egis-group.com
	DEJONGHE Thomas	07 85 65 06 53	thomas.dejonghe@egis-group.com
Bureau d'étude THERMIQUE THERMIBEL	SILLARD Damien		damien.sillard@egis-group.com
	LE CALVEZ Jean-Yves	06 74 80 32 21	jean-yves@thermibel.fr
Bureau d'étude HQE THERMIBEL	BOUCAUT Jérôme	04 38 12 49 91	j.boucaut@thermibel.fr
	BASSET Anne-Laure	06 37 55 35 04	anne-laure.basset@thermibel.fr
Bureau d'étude ELECTRICITE THERMIBEL	BOUTARD Mariem	07 44 83 79 38	mariem.boutar@thermibel.fr
Bureau d'étude ACOUSTIQUE THERMIBEL	LALLEMAND François-Xavier	06 30 11 85 03	fx.lallemant@thermibel.fr

	PF1 : bois trois plis perforé
	PF2.1 : faux-plafond plaque de plâtre peintes
	PF2.2 : faux-plafond plaque de plâtre perforées peintes
	PF2.3 : faux-plafond plaque de plâtre CF1h peintes
	PF2.4 : faux-plafond plaque de plâtre CF2h peintes
	PF3 : béton brut
	PF4.1 : panneau bois trois plis
	PF 5 : laine de roche et fibre bois en parement



brensdoucerainarchitectes ● ●
contact@brensdoucerain-architectes.com - tel 04 76 42 67 92 - fax 04 76 51 35 86