TECTA
GROUPE VERTICAL SEA

INGENIERIE
EN INFRASTRUCTURE
ET
ENVIRONNEMENT

Agence d'ANNECY
118 Ave des Marais
Parc d'Activité de la Caille
74350 ALLONZIER LA CAILLE
☏ 04 50 08 04 20
🖷 04 50 08 04 21
✉ sl@tecta-ing.com

ARCHITECTE

Brenas Doucerain architectes
48 rue saint laurent
38000 - GRENOBLE
☏ 04 76 42 67 92
✉ contact@brenasdoucerain-architectes.com

BE FLUIDE

Thermibel
3 rue des Pins
38100 - GRENOBLE
☏ 04 38 12 15 70

BE STRUCTURE

PLANTIER
33 rue du Jourdil
74960 - ANNECY
☏ 04 50 67 63 74

DEPARTEMENT DE HAUTE SAVOIE

COMMUNE DE THONON

Avenue de Corzent

Maitre d'Ouvrage

CENTRE INRAE LYON-GRENOBLE
5 Rue de la Doua - CS20244
69625 VILLEURBANNE

INRAE

Réhabilitation et extension du centre INRAE THONON

Plan de Terrassement

Indice	Date	Mise à jour
-a-	21/11/2025	DCE
-b-	02/12/2025	Modification DCE suite réunion du 26-11-2025
-c-	14/01/2026	Emprise plateforme PAC modifié
-d-		
-e-		
-f-		
-g-		

Plan édité le : 14 janvier 2026

Echelle :	1/200 ème	N° Dossier	2025-009	DCE
Chef de projet	L. THEVENOUD	Chargé d'études	D. SCHIMIZZI	N° Piece B-02
Ref. Fichier	C:\Users\schimizzi.d\VERTICAL SEA Dropbox\O-APAGT URB\O-APAGT_AUC\2025 009_ THONON LES BAINS_INRAE\09_DCE2_PLANS\2025-009_DCE-VRD-Ind B.dwg			

LEGENDE DU PROJET

TERRASSEMENT

- Plate-forme : déblais
- Plate-forme : remblais
- Talus
- Talus : déblais
- Talus : remblais
- Masque drainant
- Eperons drainants
- Cunette drainage
- Tranchée drainante
- Cunette
- Arbres à supprimer

LEGENDE DE L'EXISTANT

RESEAUX EXISTANTS
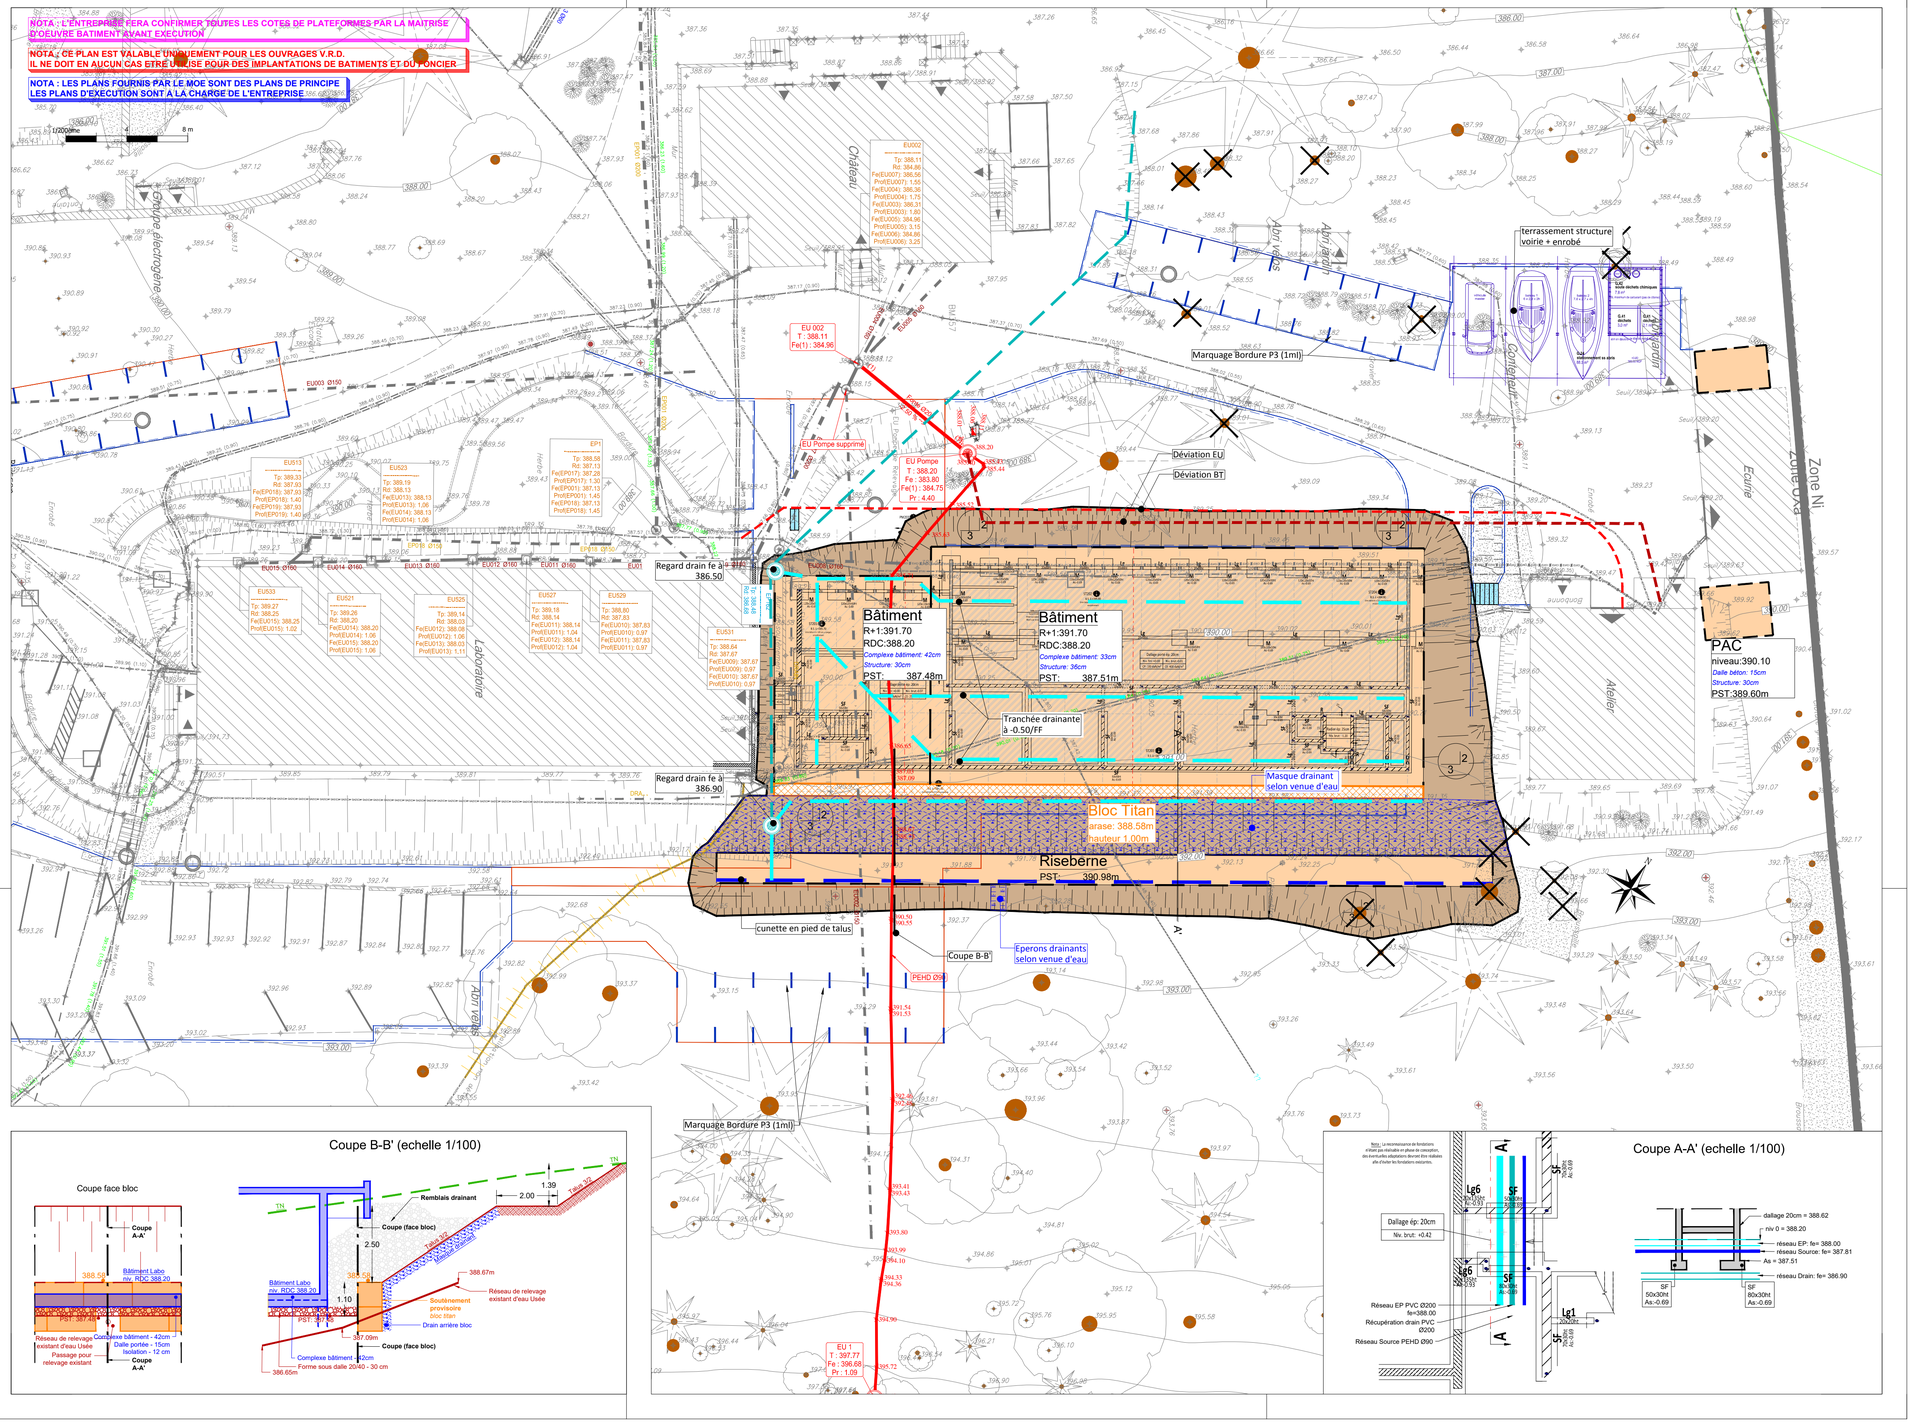
- Adduction d'eau potable
- Eaux pluviales
- Eaux usées
- Réseau d'éclairage
- Haute tension
- Basse tension
- Télécommunication
- Fibre optique
- Gaz
- Caméra / Vidéo surveillance