


Ech: 1:50

Renforcement PH RDC - Ecurie

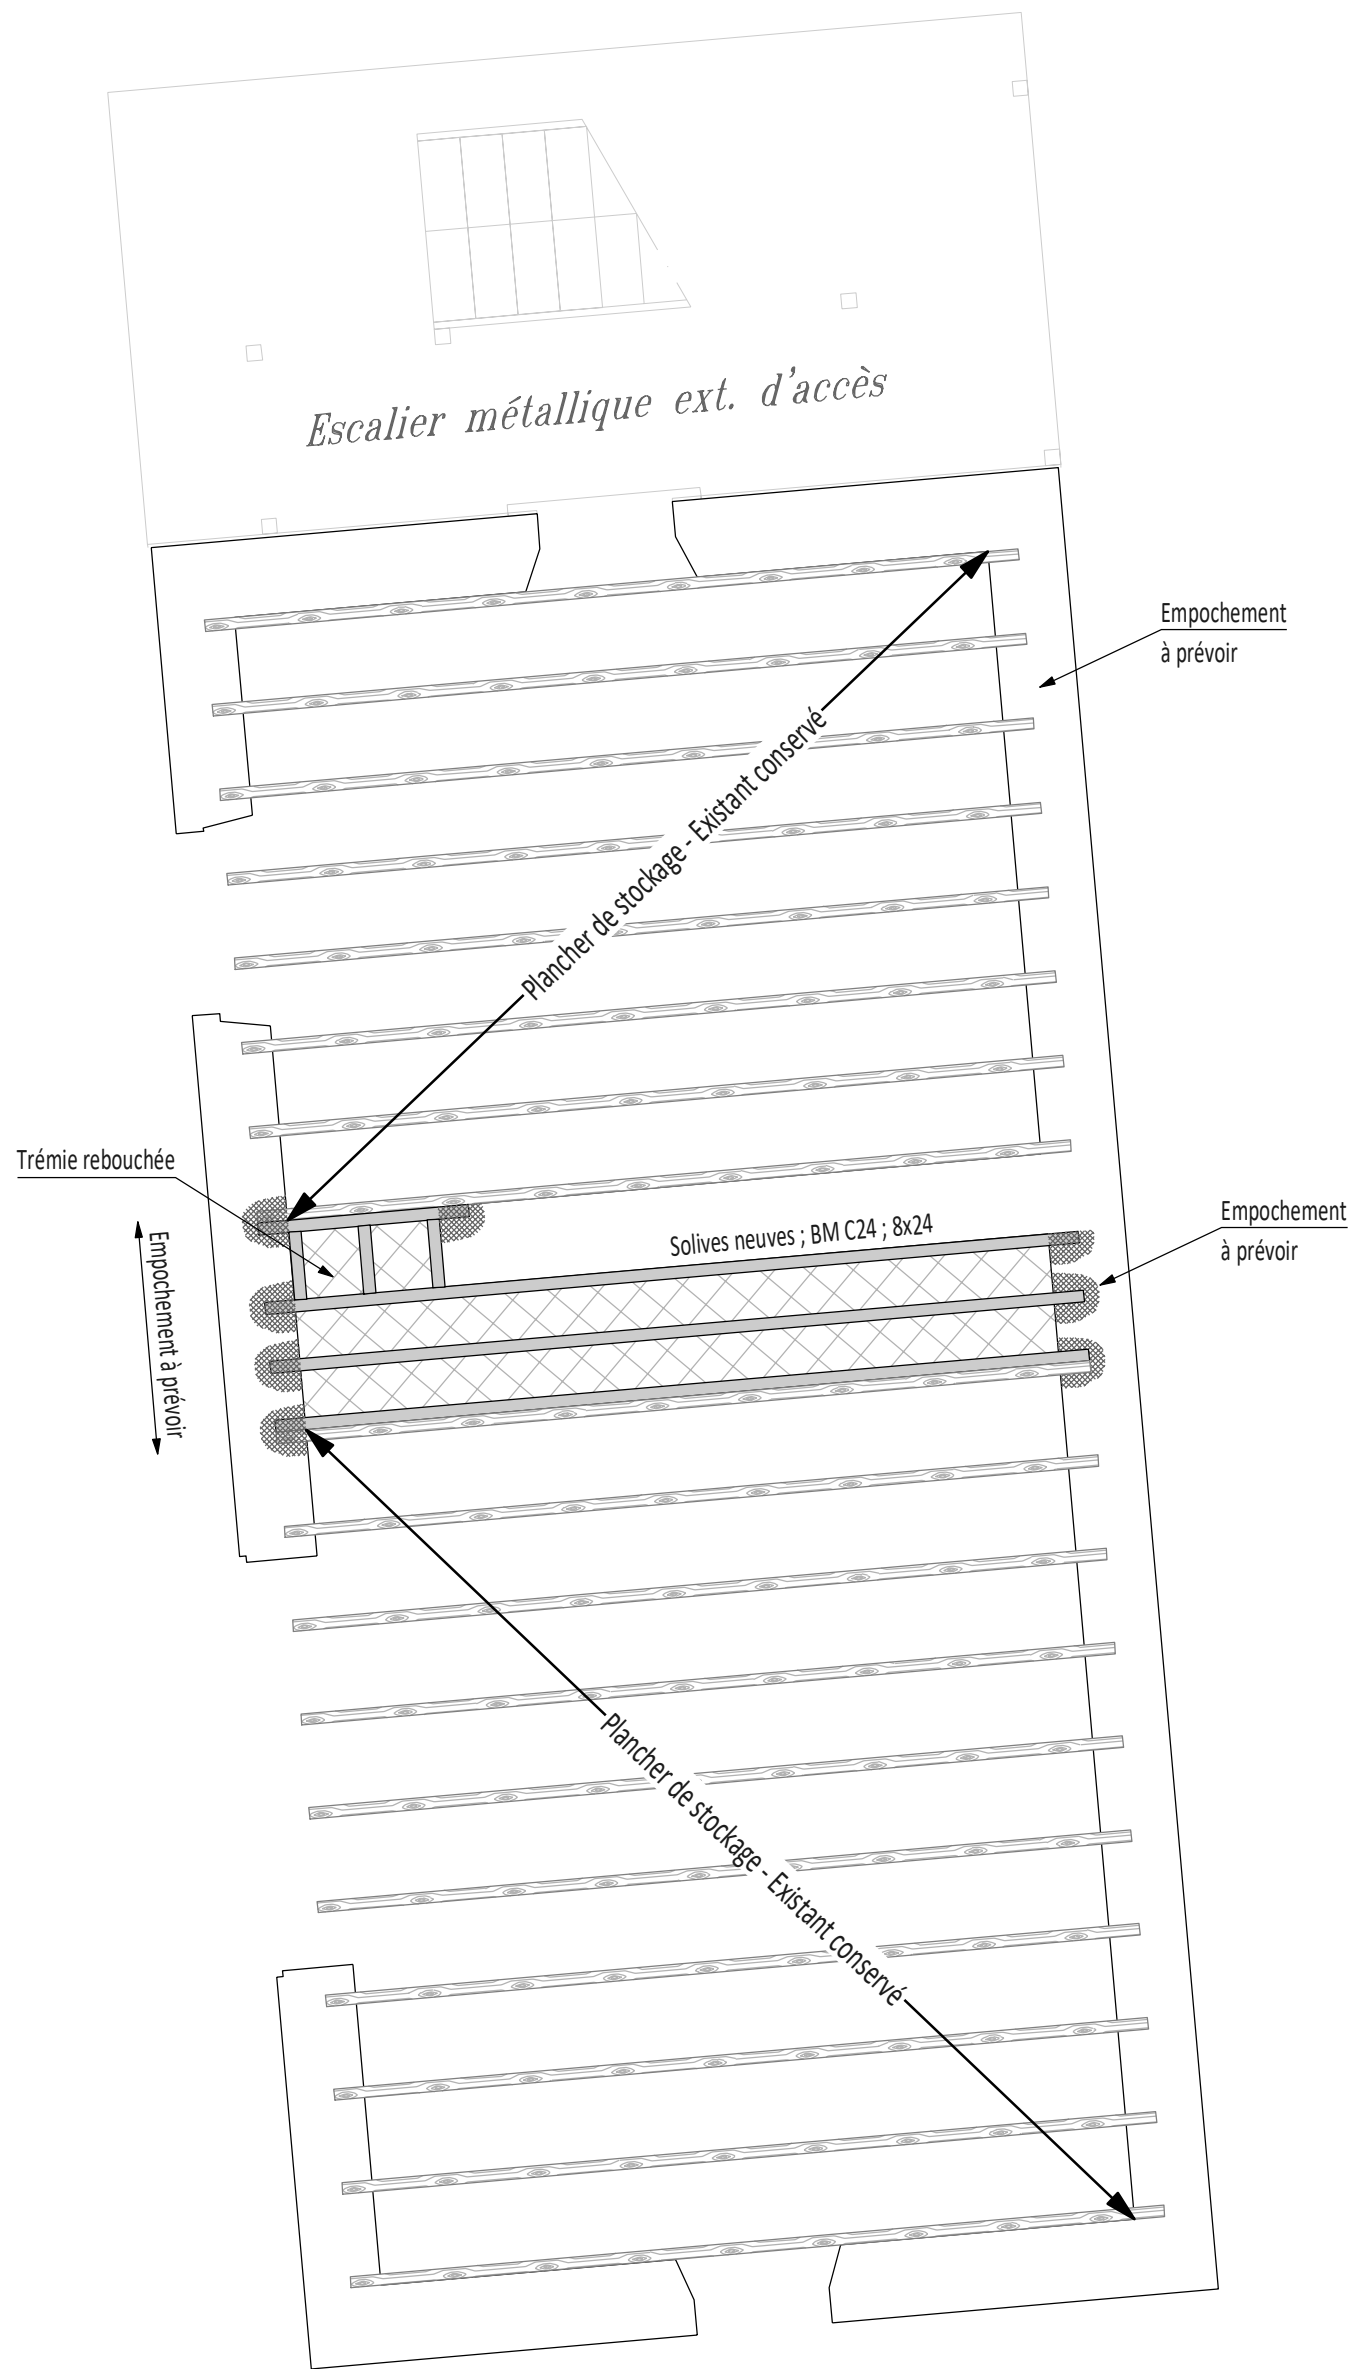

Plancher de stockage - Existant conservé

Plancher bois : Solives 7,5x23,5 ; esp. ~60cm +
voligeage bois formant diaphragme

CP : 25 daN/m² **CE : 220 daN/m²**

/!\ Attention /!\ : ne pas dépasser la valeur de charge

d'**exploitation de 220 kg/m²** pour ce plancher de stockage.

L'état de conservation des solives et du platelage sera contrôlé

par l'entreprise en charge des travaux. Une attention particulière

sera apportée à l'observation des empochements.

Trémie d'escalier existante à reboucher avec des solives neuves ;

BM C24 ; 8x24 ; esp. 60cm.

Dossier :

BAUC842

Phase :

DCE

Plan N° :

C-01-03^A

Auteur du projet : BRENAS DOUCERAIN ARCHITECTES

38 - Grenoble

Tél : 04 76 42 67 92

Economiste : OPUS

74 - Annecy

Tél : 04.50.57.67.46

Bureau de contrôle : APAVE

74 - Annecy

Tél : 06.24.97.01.43


INRAE

**Réhabilitation et extension
du centre INRAE THONON**

74 - THONON-LES-BAINS

Ecurie

Etabli par : TDE		Règles de dimensionnement : Eurocodes 0; 1; 3; 5; 8	
Validé par : TDE		Bois Lamellé Collé (BLC) : GL24h, Bois massif (BM) : C24	
Plan établi le : 24.10.2025		Echelle(s) : Plan 1/50	Charge du complexe de plancher : g = 25 daN/m²
Modifications		Charge d'exploitation : q = 220 daN/m²	
A	03.11.2025 : plancher des écuries conservé		
			Zone de sismicité : 4 Moyen Catégorie d'importance : II Classe de sol : C
TRES IMPORTANT : Ce plan ne concerne que la structure et ne dispense en aucun cas de l'utilisation des plans de l'architecte		Euroclasses Feu : Pas de résistance au feu	

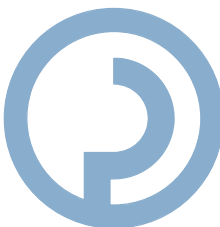

Bureau d'Etudes Structure

PLANTIER



33 rue du Jourdil - 74960 ANNECY

contact.plantier@egis-group.com

04.50.67.63.74