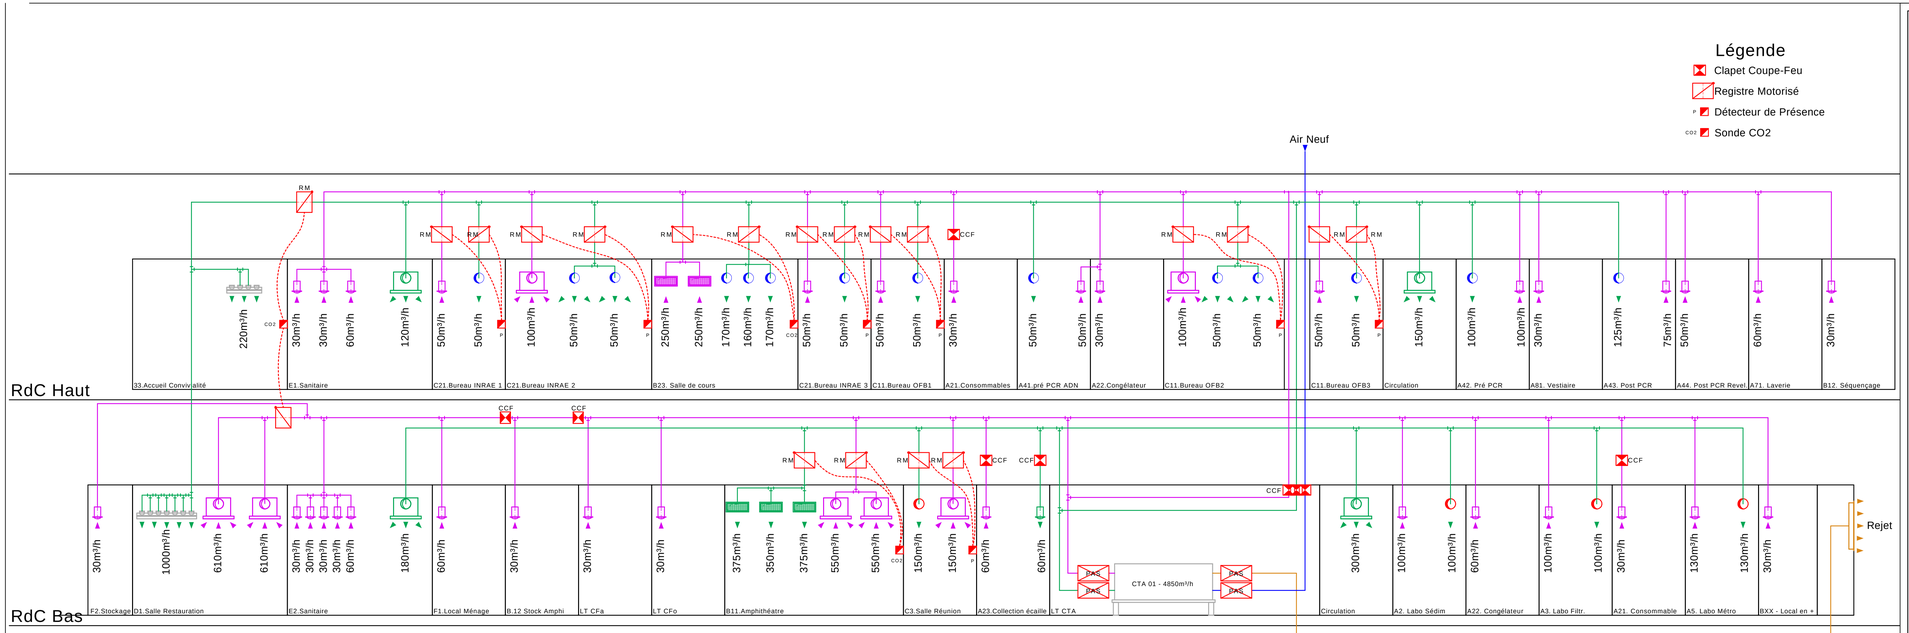

THERMIBEL

ingénierie - acoustique, fluides et HQE

INRAE
CONSTRUCTION D'UN LABORATOIRE ET REHABILITATION DE BATIMENTS EXISTANTS à THONON-LES-BAINS (74)

Synoptique aéraulique

MAÎTRE D'OUVRAGE	INRAE
ARCHITECTE	**BRENAS & DOUCERAIN Architectes** 48, rue Saint Laurent, 38 000 Grenoble Tél : 04 76 42 67 92 contact@brenasdoucerain-architectes.com"
BUREAU D'ETUDES FLUIDES	**THERMIBEL** 3, Rue des Pins - 38100 GRENOBLE *Tél. : +33 4 38 12 15 70* @ : *fluides@thermibel.fr*

Ind	Date	Modifications
00	*11/12/2025*	*Création document*

Phase: **DCE**

Ech: 1/50

N° Plan: D-03