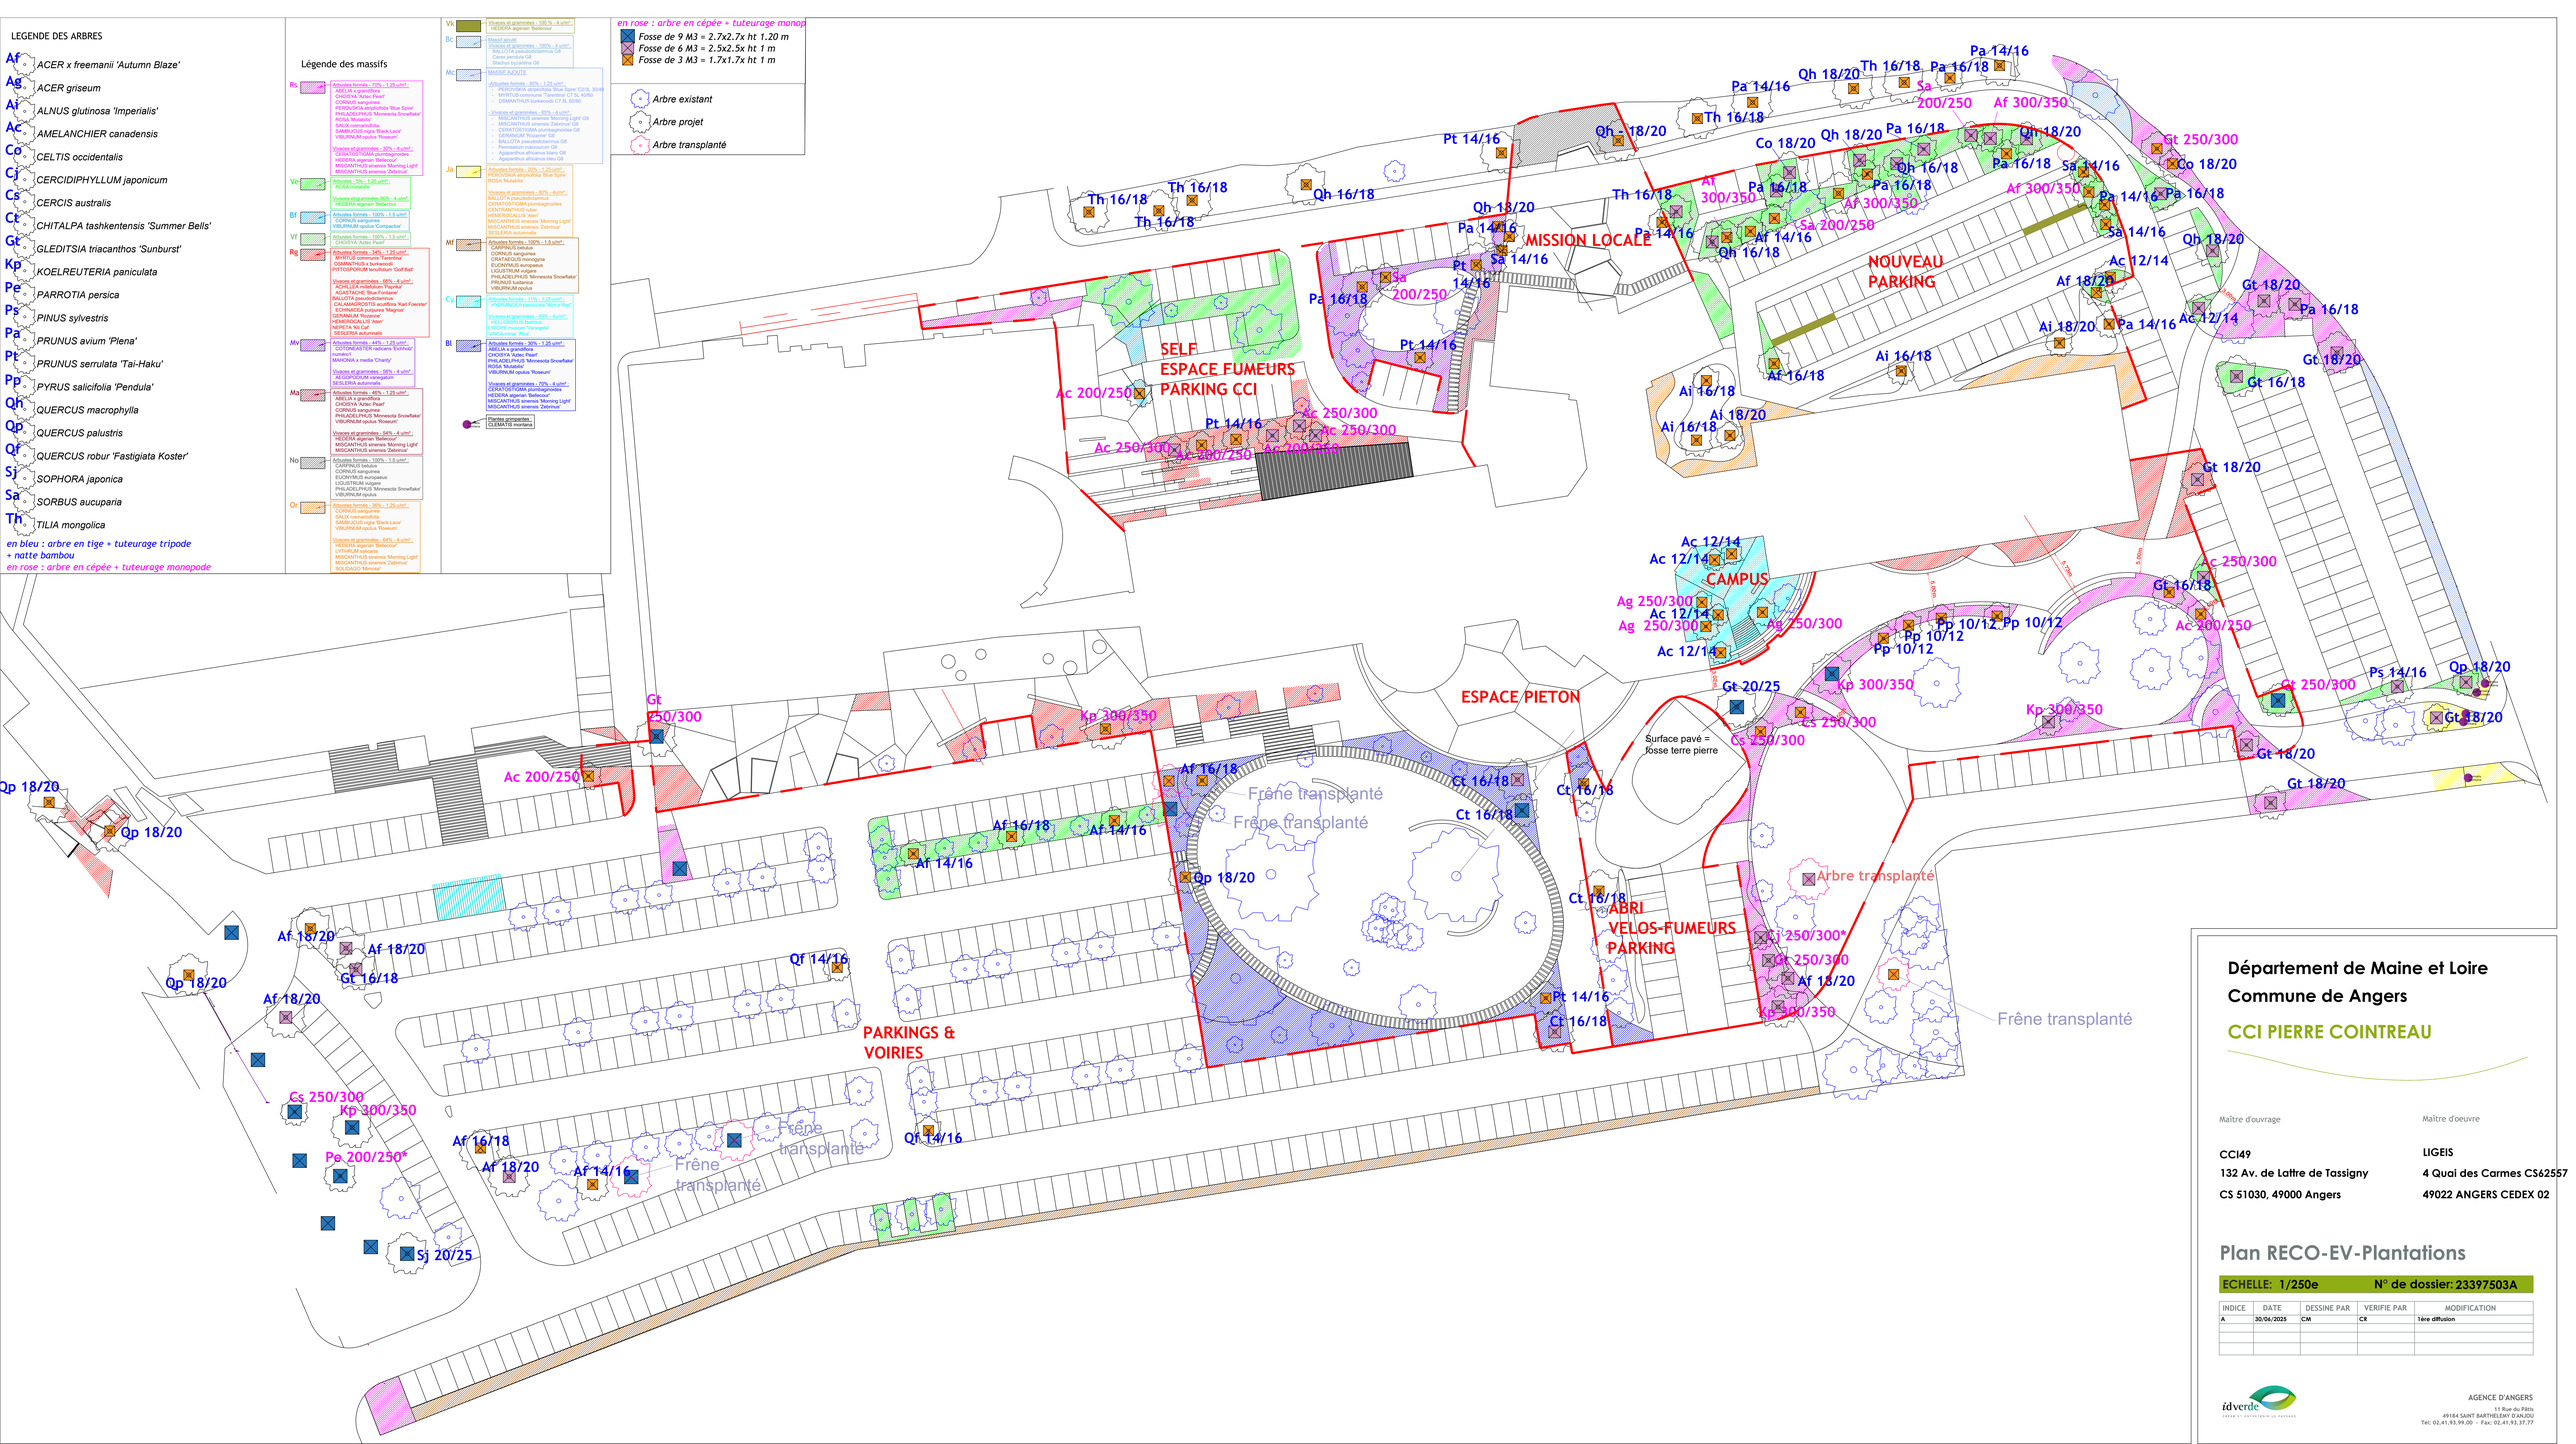
LEGENDE DES ARBRES
Af ACER x freemanii 'Autumn Blaze'
Ag ACER griseum
Ai ALNUS glutinosa 'Imperialis'
Ac AMELANCHIER canadensis
Co CELTIS occidentalis
Cj CERCIDIPHYLLUM japonicum
Cs CERCIS australis
Ct CHITALPA tashkentensis 'Summer Bells'
Gt GLEDITSIA triacanthos 'Sunburst'
Kp KOELREUTERIA paniculata
Pe PARROTIA persica
Ps PINUS sylvestris
Pa PRUNUS avium 'Plena'
Pt PRUNUS serrulata 'Tai-Haku'
Pp PYRUS salicifolia 'Pendula'
Qh QUERCUS macrophylla
Qp QUERCUS palustris
Qr QUERCUS robur 'Fastigiata Koster'
Sj SOPHORA japonica
Sa SORBUS aucuparia
Th TILIA mongolica
en bleu : arbre en tige + tuteurage tripode + natte bambou
en rose : arbre en cépée + tuteurage monopode
Légende des massifs
en rose : arbre en cépée + tuteurage monopode
Fosse de 9 M3 = 2.7x2.7x ht 1.20 m
Fosse de 6 M3 = 2.5x2.5x ht 1 m
Fosse de 3 M3 = 1.7x1.7x ht 1 m
Arbre existant
Arbre projet
Arbre transplanté
SELF
ESPACE FUMEURS
PARKING CCI
MISSION LOCALE
NOUVEAU PARKING
CAMPUS
ESPACE PIETON
Surface pavé = fosse terre pierre
ABRI VELOS-FUMEURS PARKING
PARKINGS & VOIRIES
Frêne transplanté
Arbre transplanté
Département de Maine et Loire
Commune de Angers
CCI PIERRE COINTREAU
Maître d'ouvrage
CCI49
132 Av. de Lattre de Tassigny
CS 51030, 49000 Angers
Maître d'oeuvre
LIGEIS
4 Quai des Carmes CS62557
49022 ANGERS CEDEX 02
Plan RECO-EV-Plantations
ECHELLE: 1/250e
N° de dossier: 23397503A
INDICE | DATE | DESSINE PAR | VERIFIE PAR | MODIFICATION
A | 30/06/2025 | CM | CR | 1ère diffusion
idverde
AGENCE D'ANGERS
11 Rue du Pâtis
49184 SAINT BARTHELEMY D'ANJOU
Tel: 02.41.96.96.00 - Fax: 02.41.91.37.77