


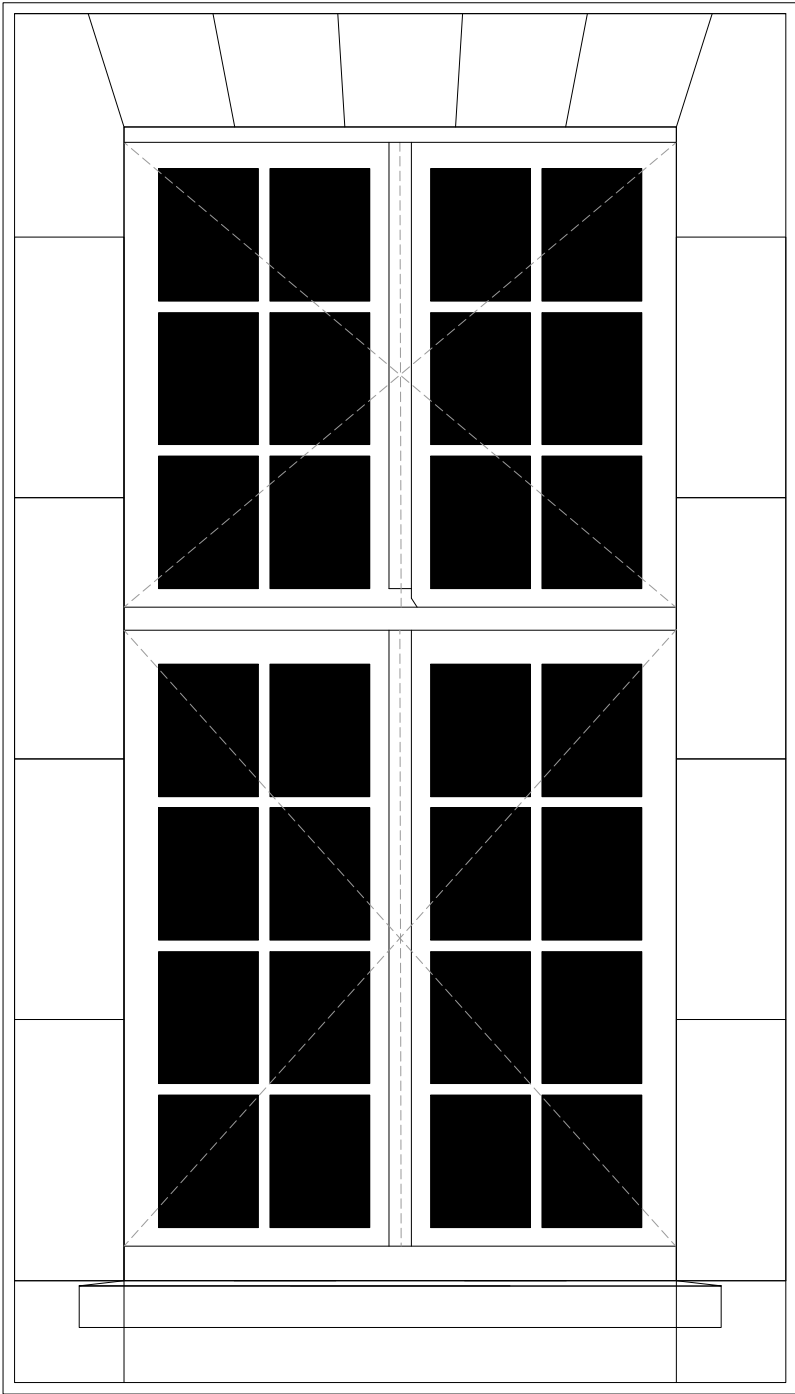
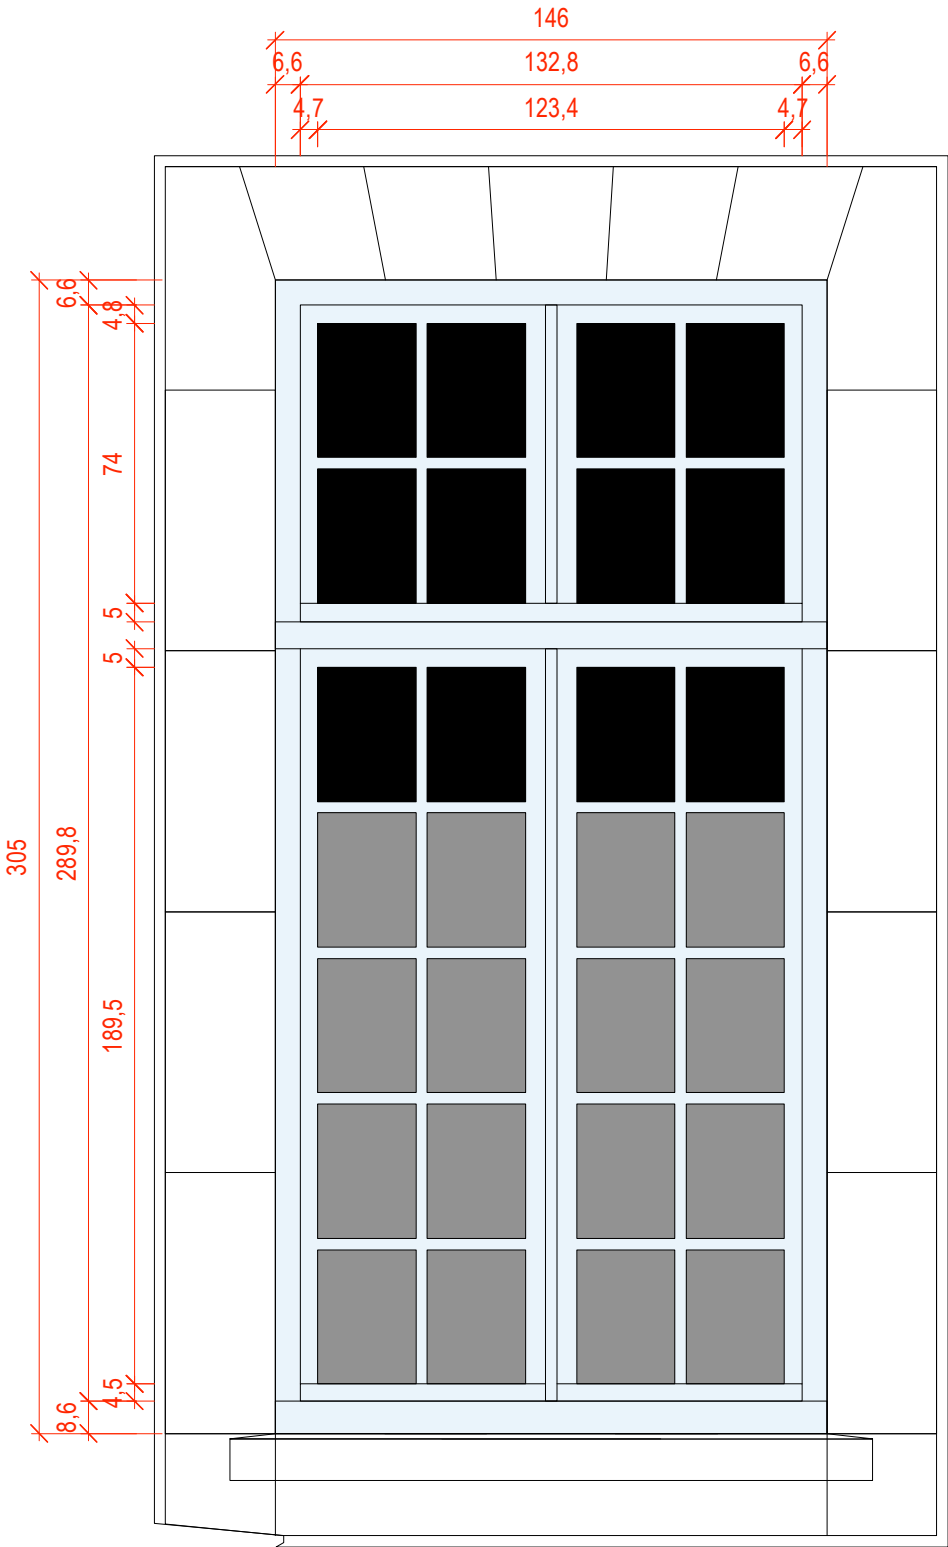
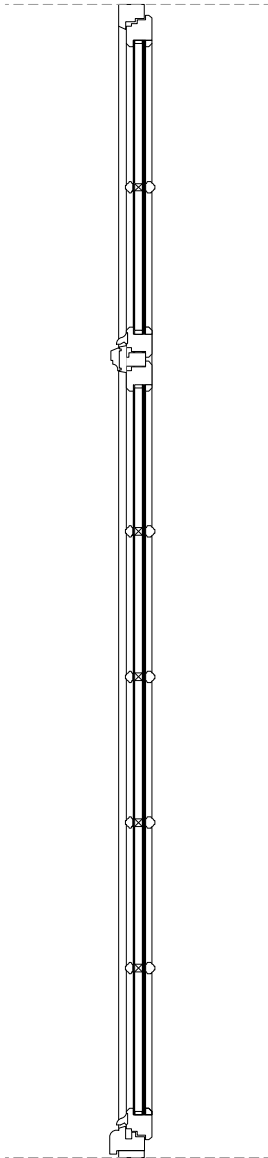





Verres opalescents C Crémone S Store



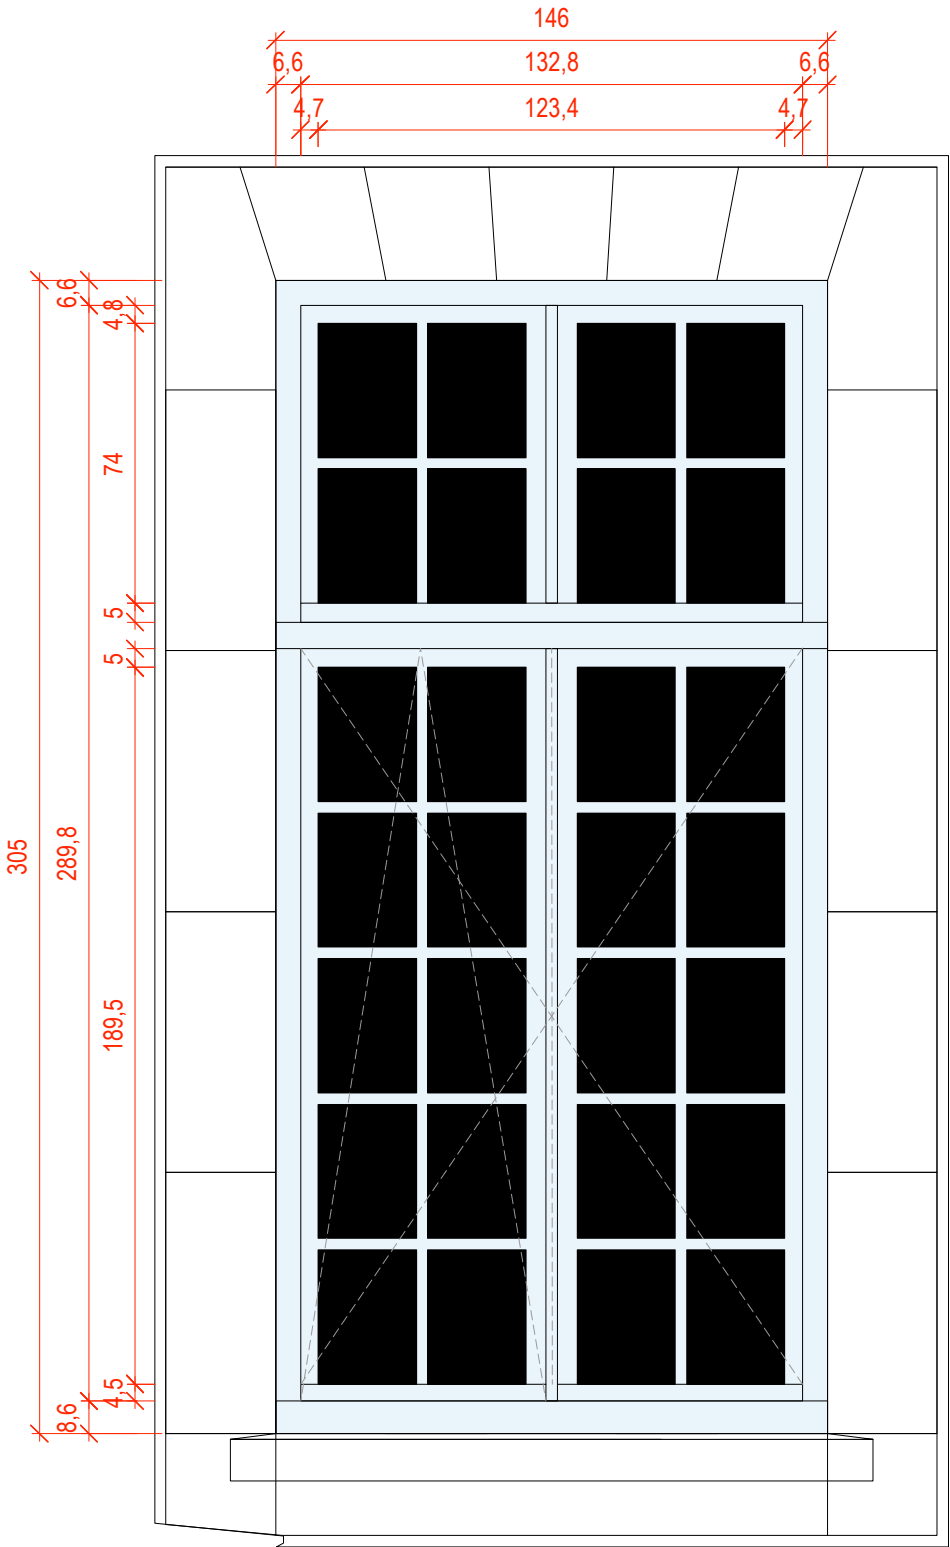


EO-01 F Châssis Bois  
Teinte P0623 de Polycrom  
Dimenssions 146x305  
Verres opalescents



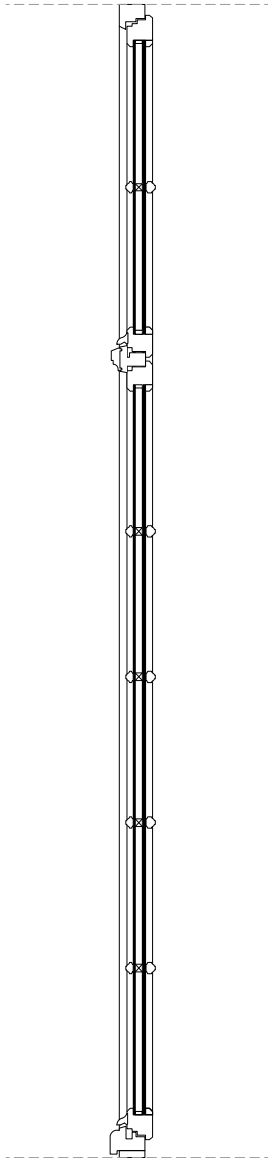




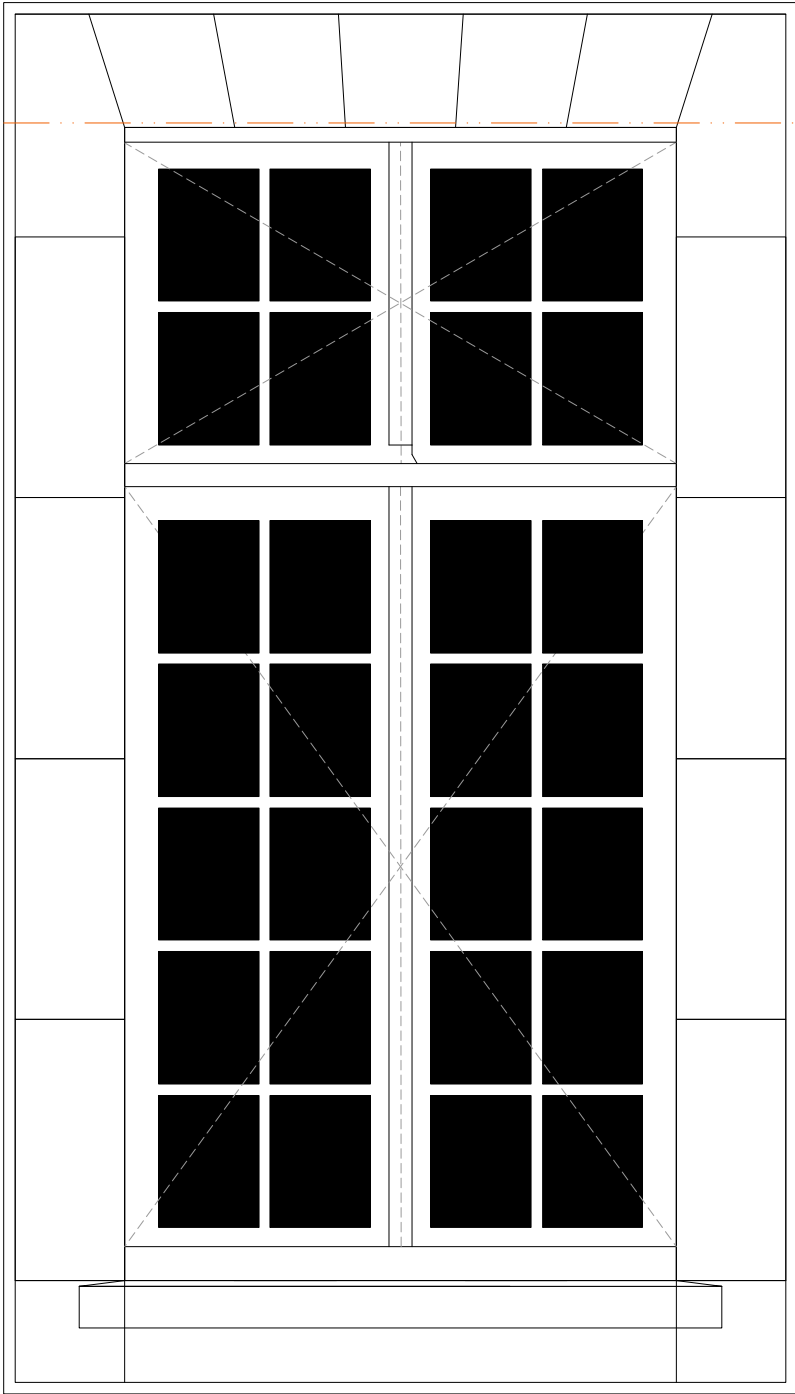


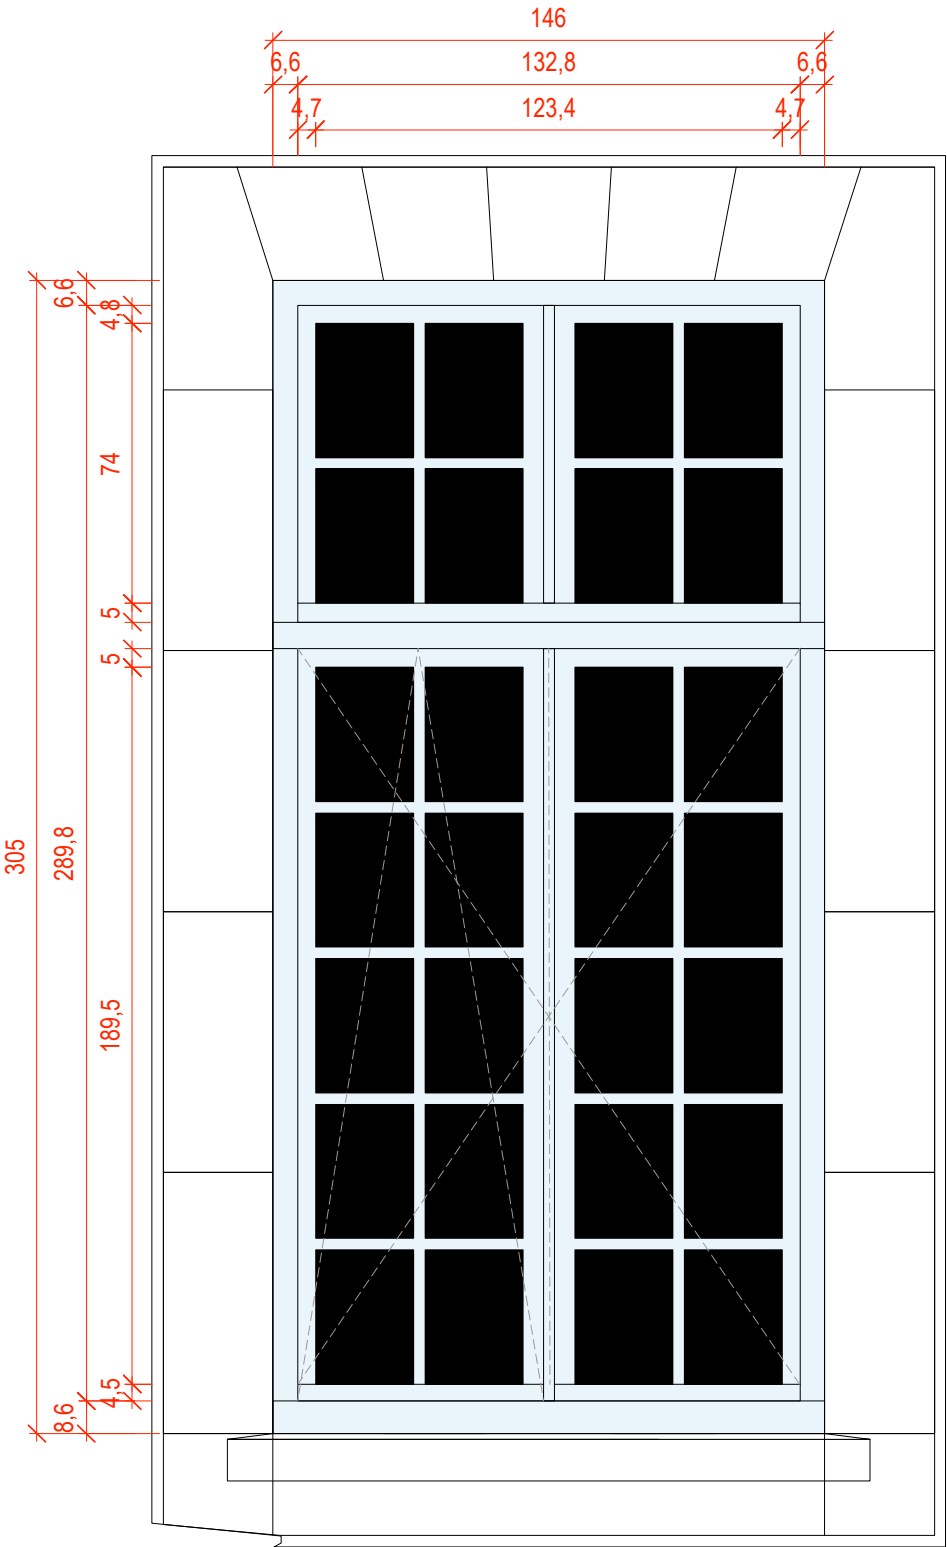
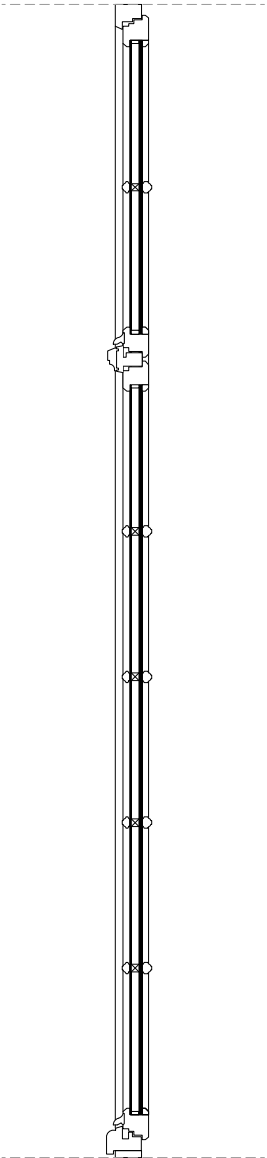
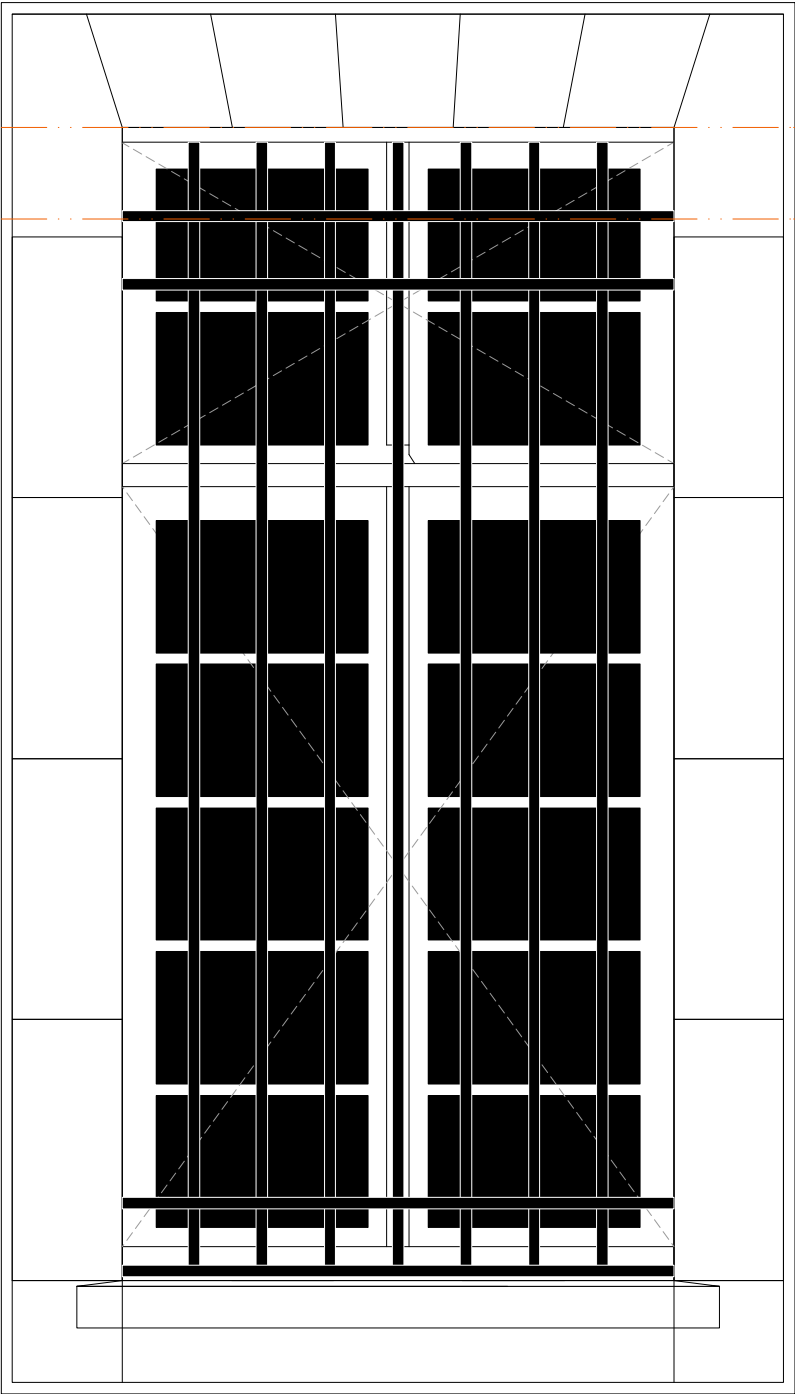


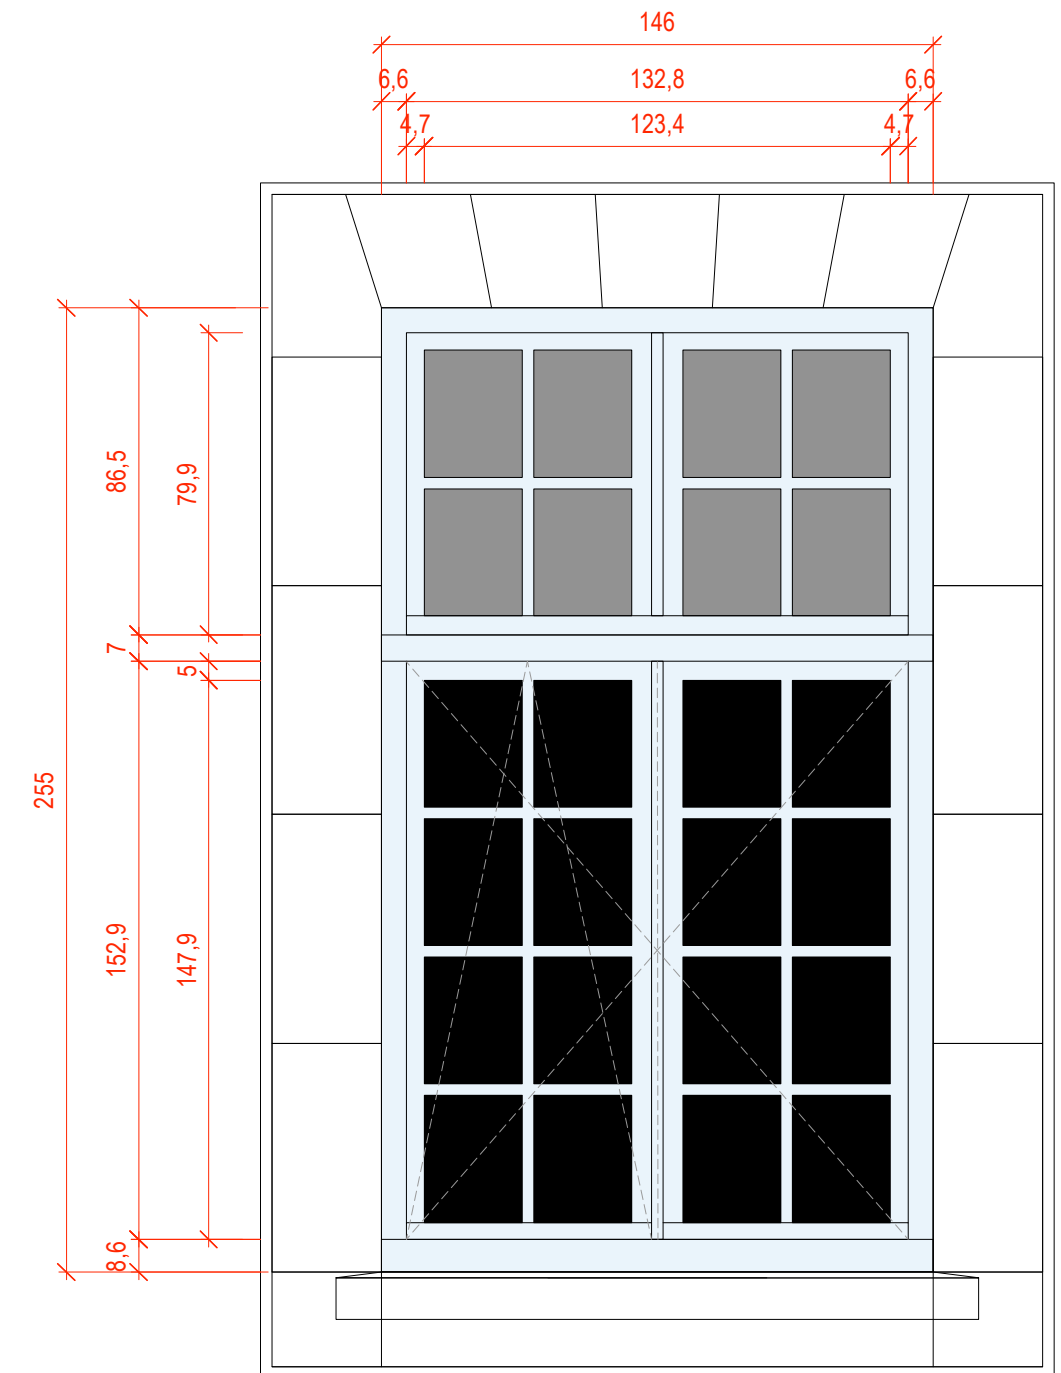
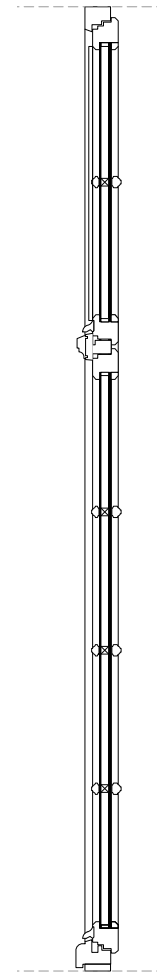
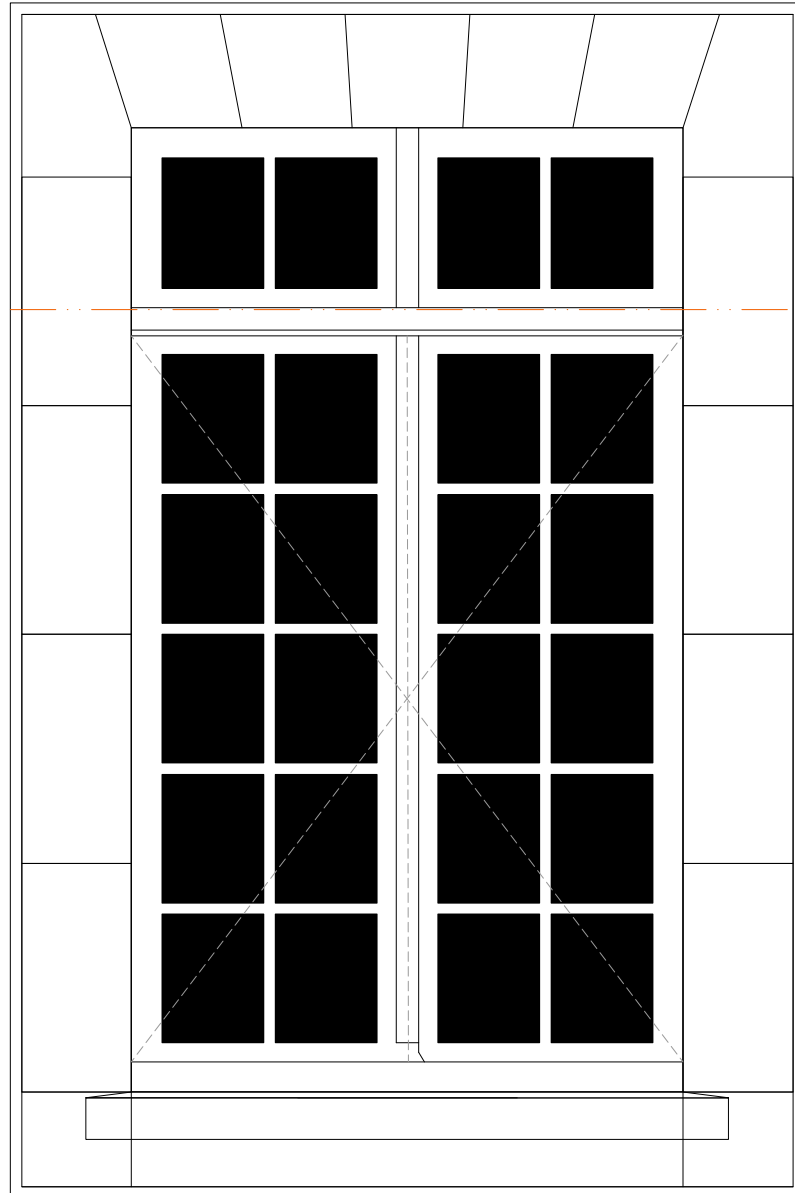







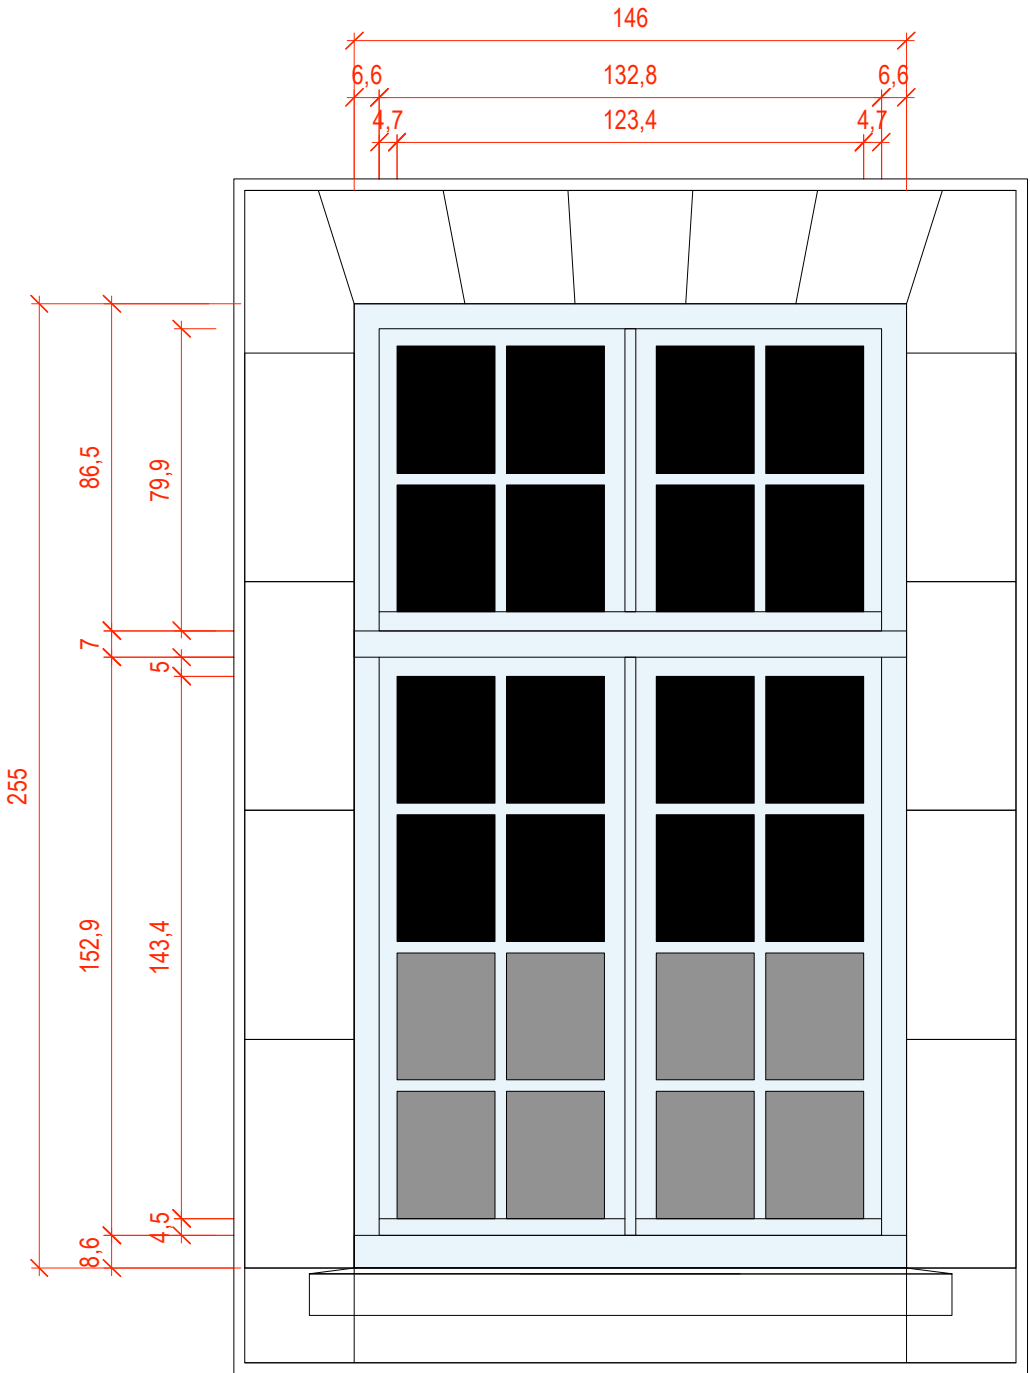
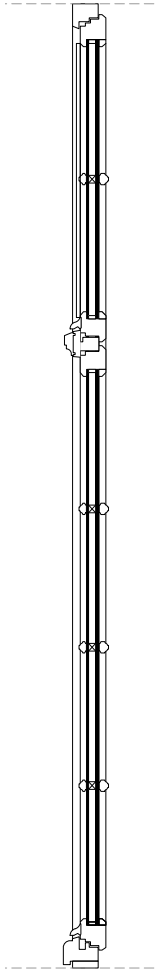
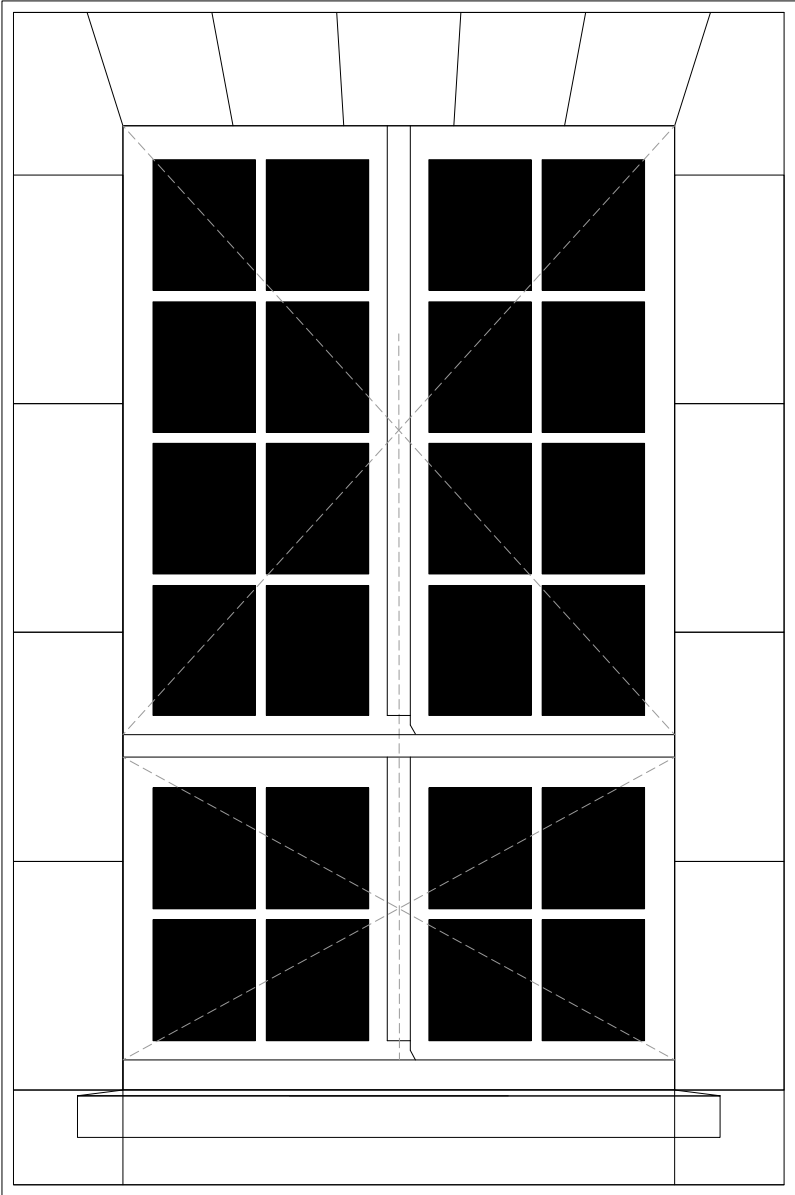


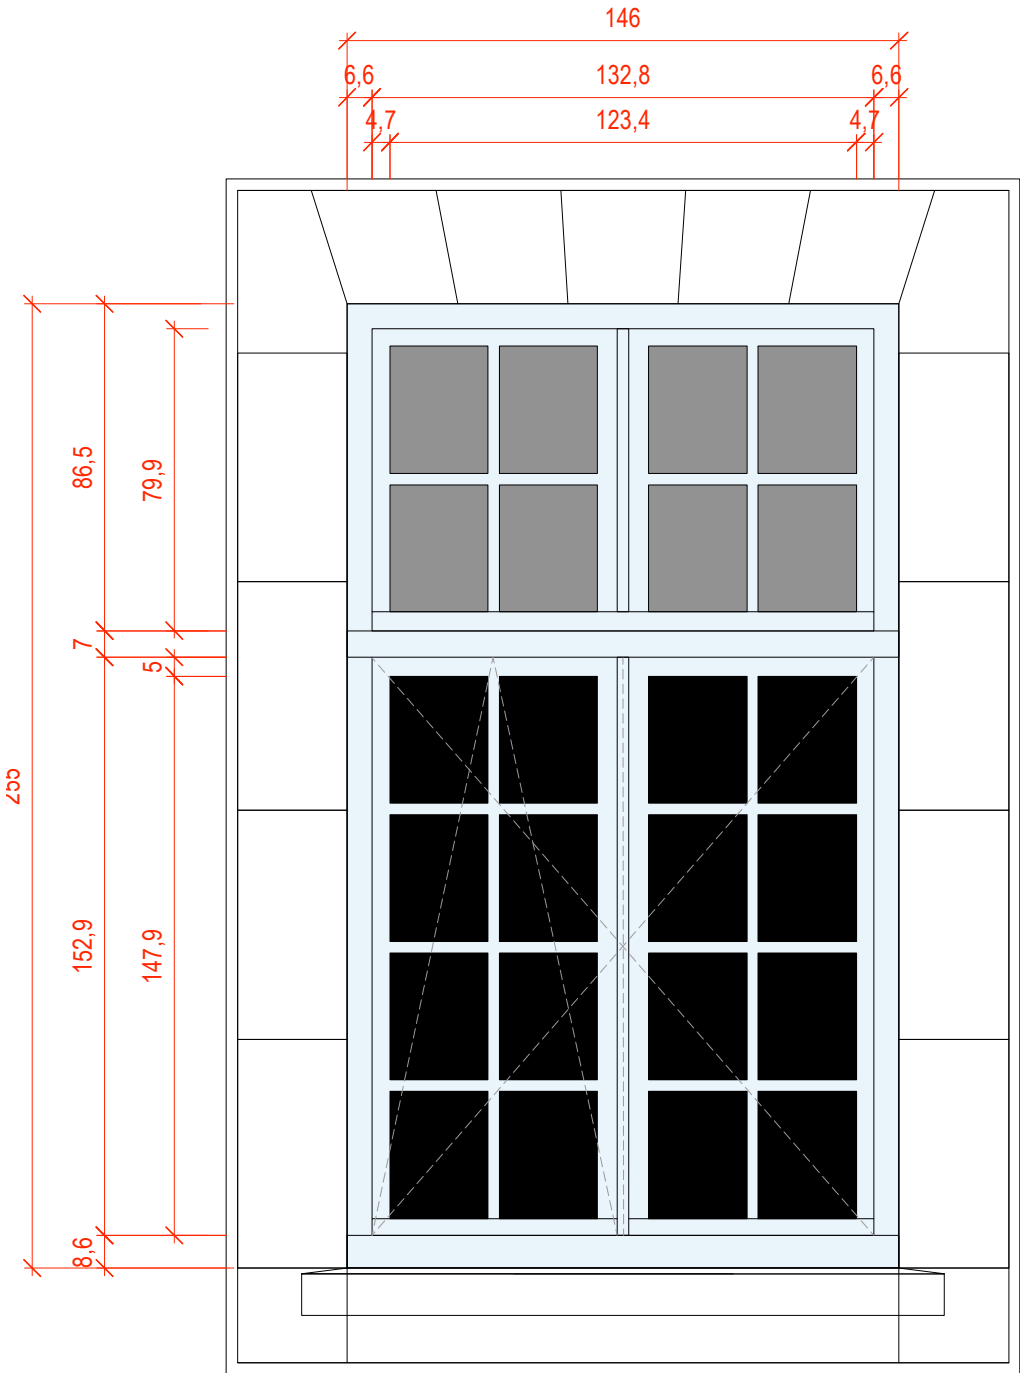
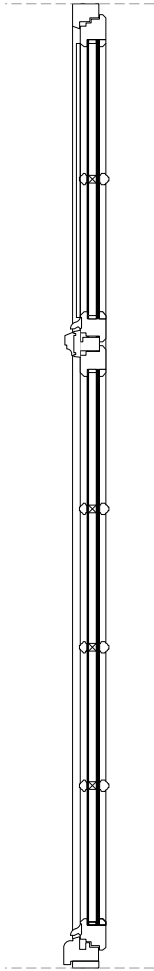
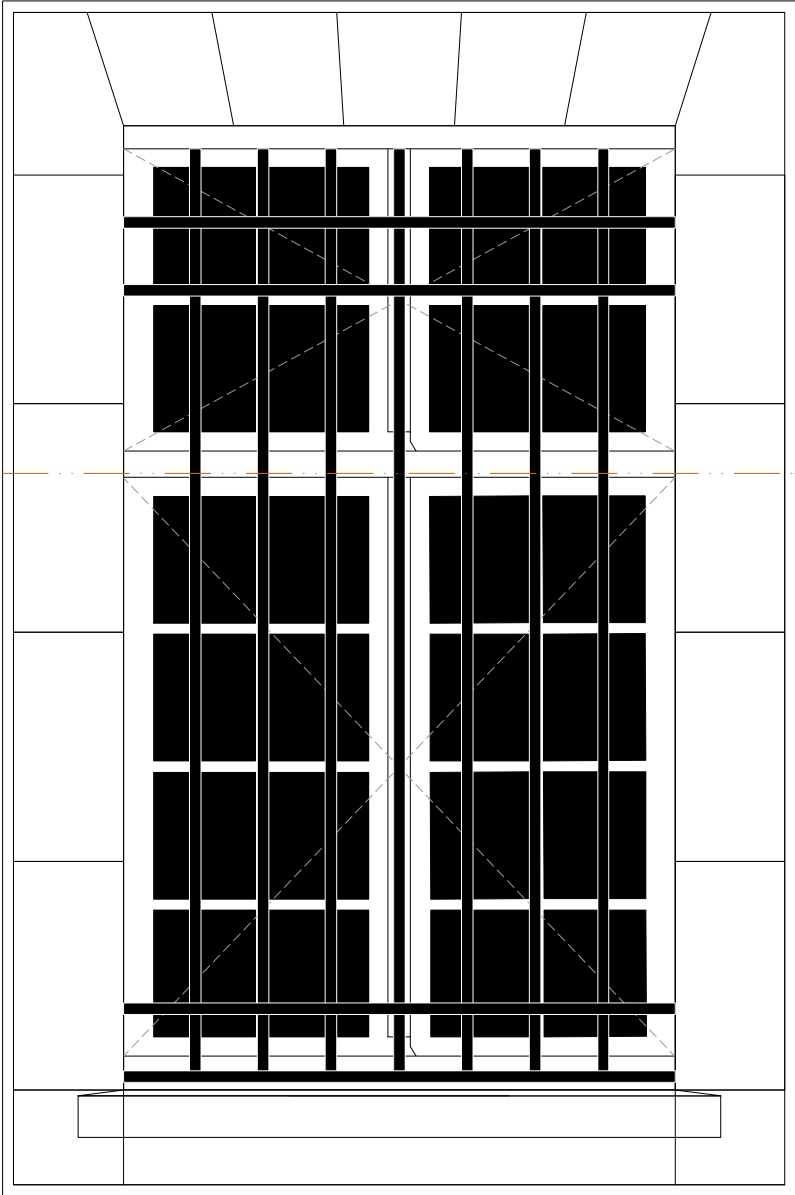


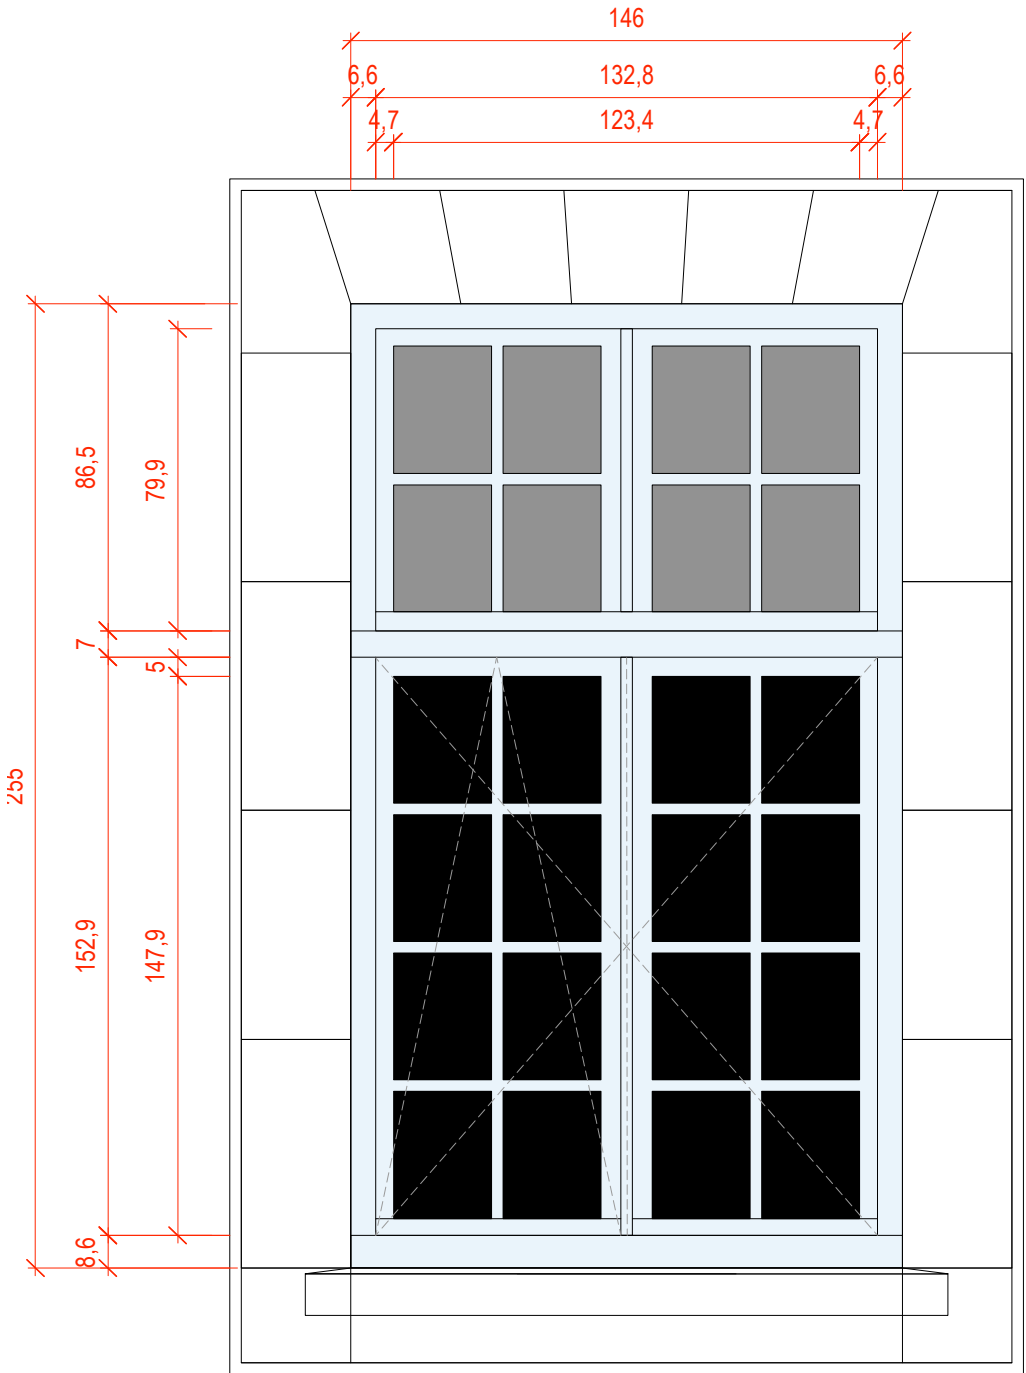
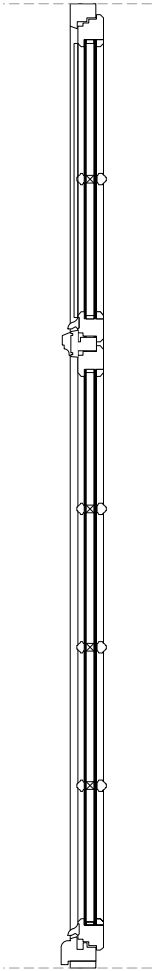
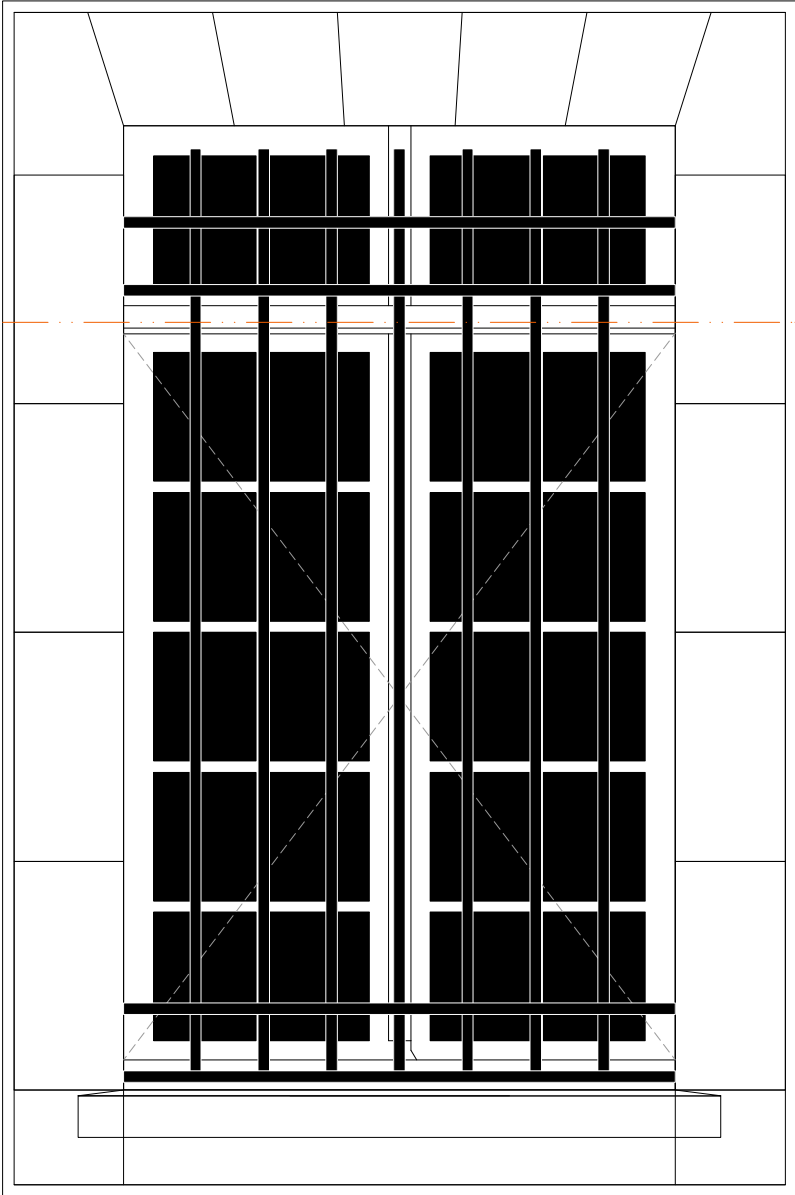


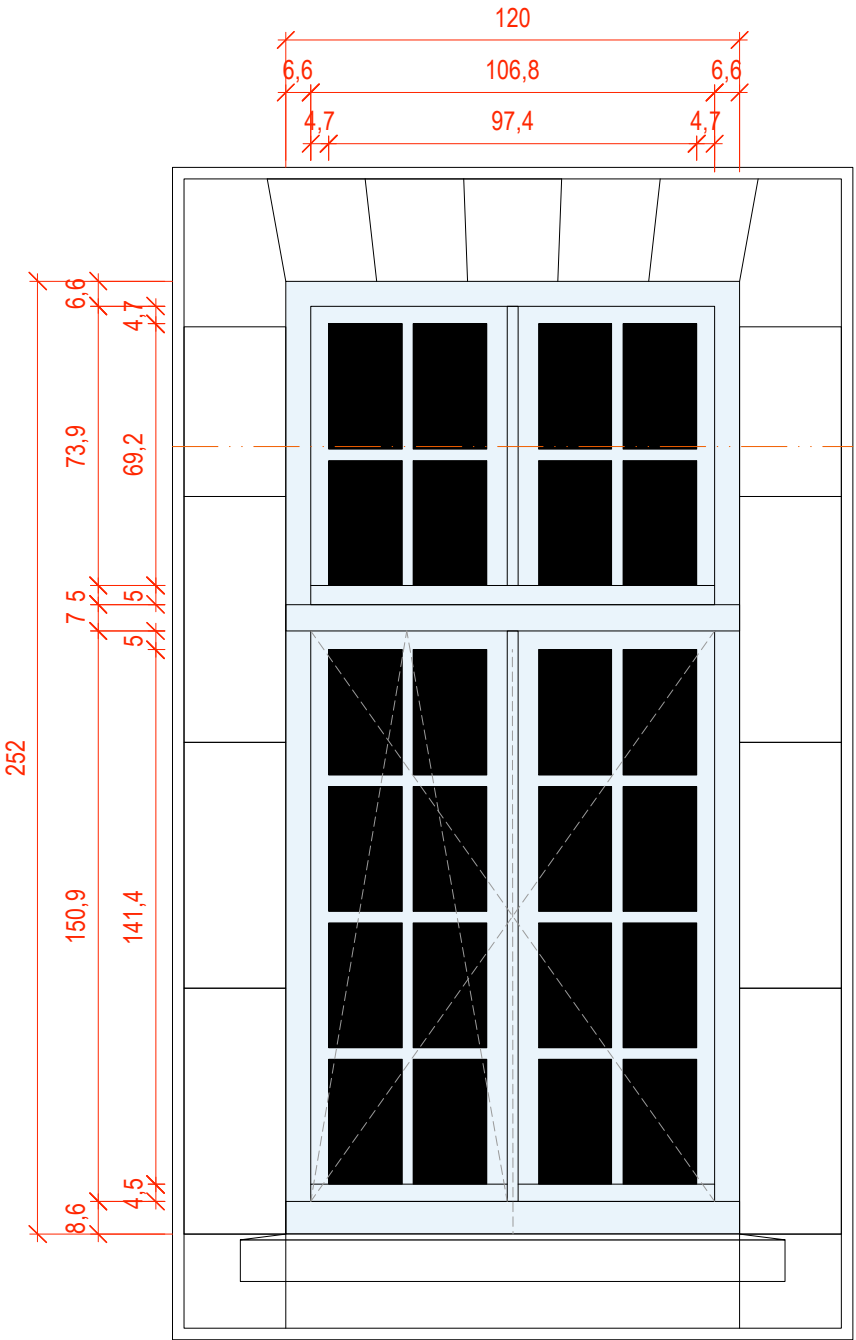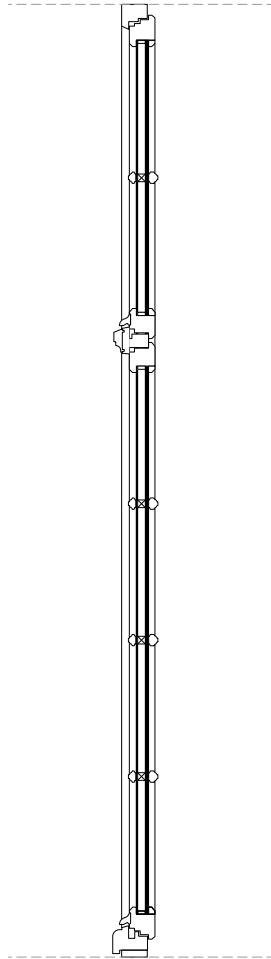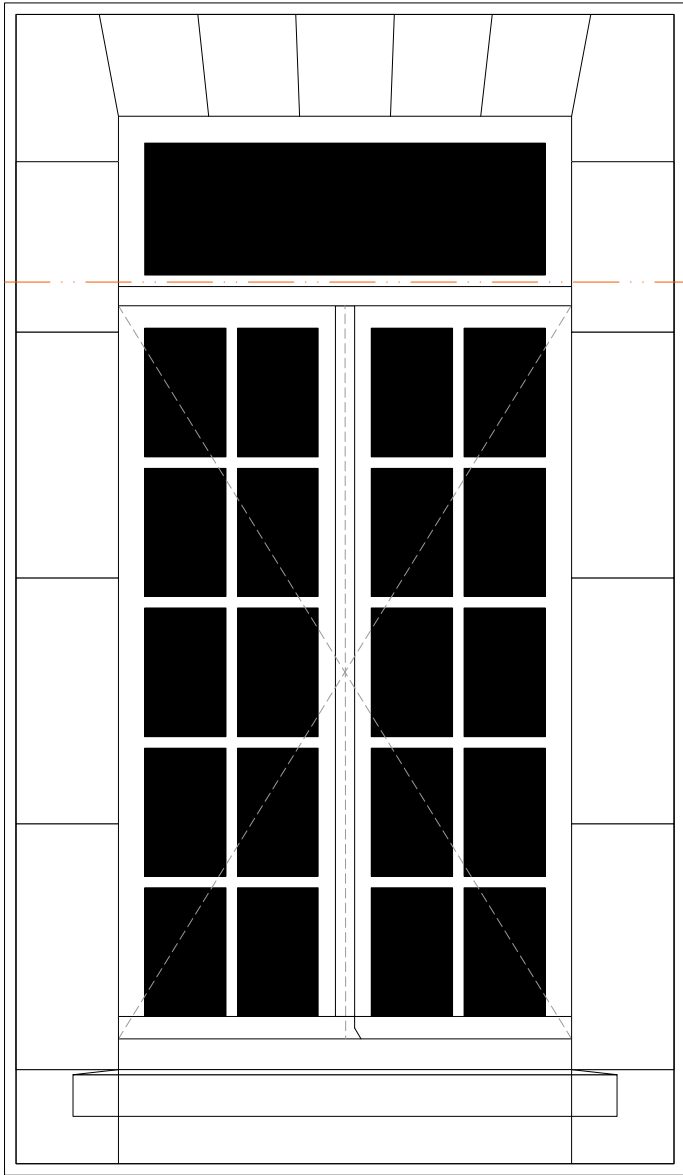

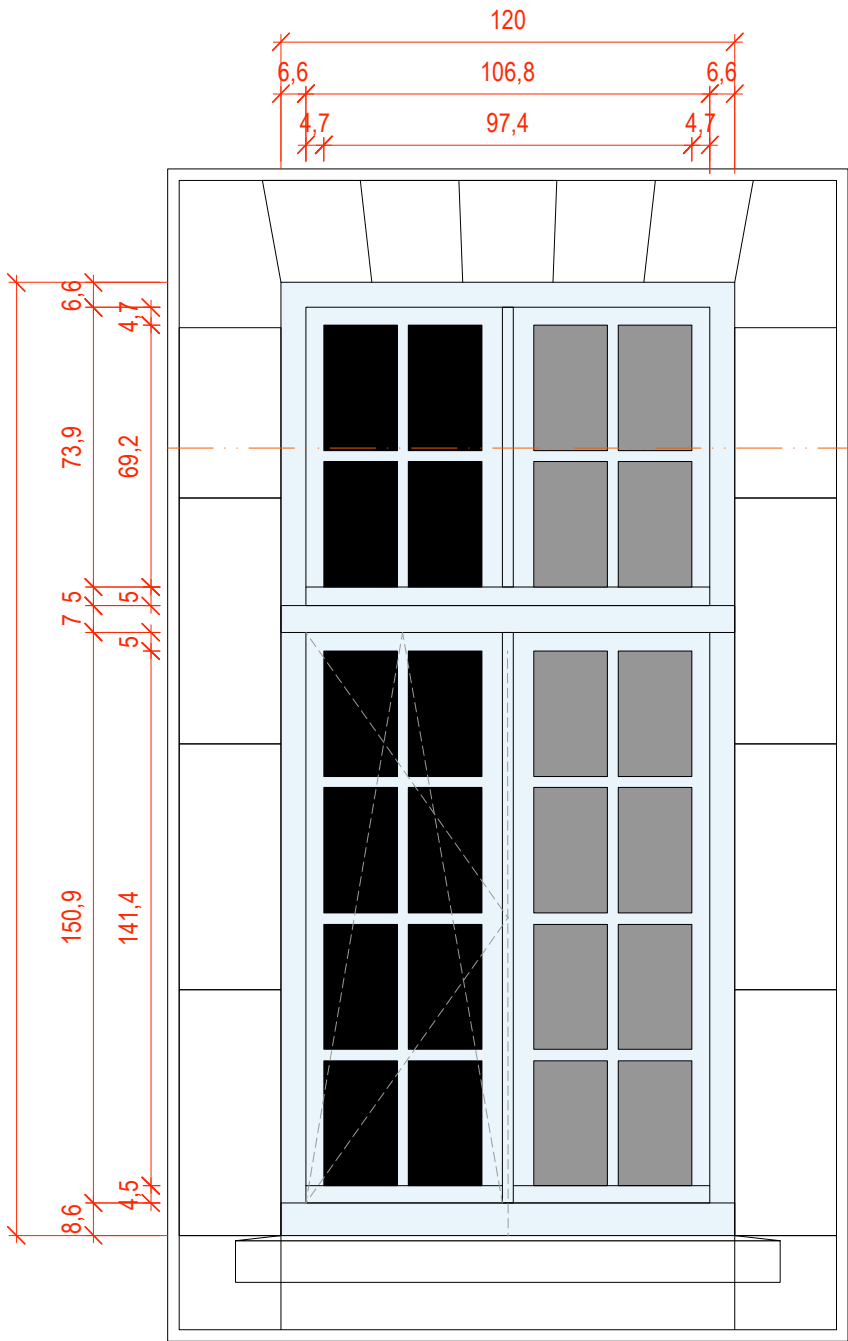
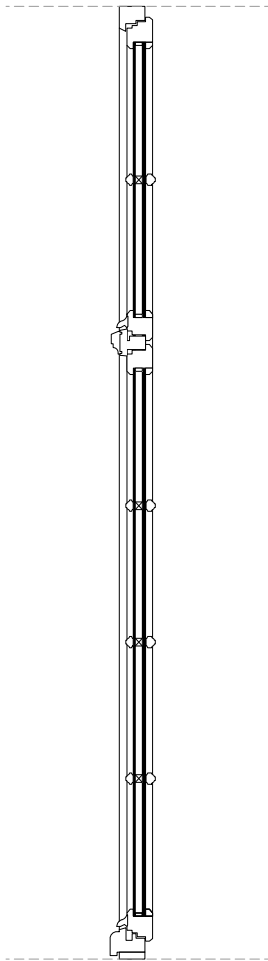
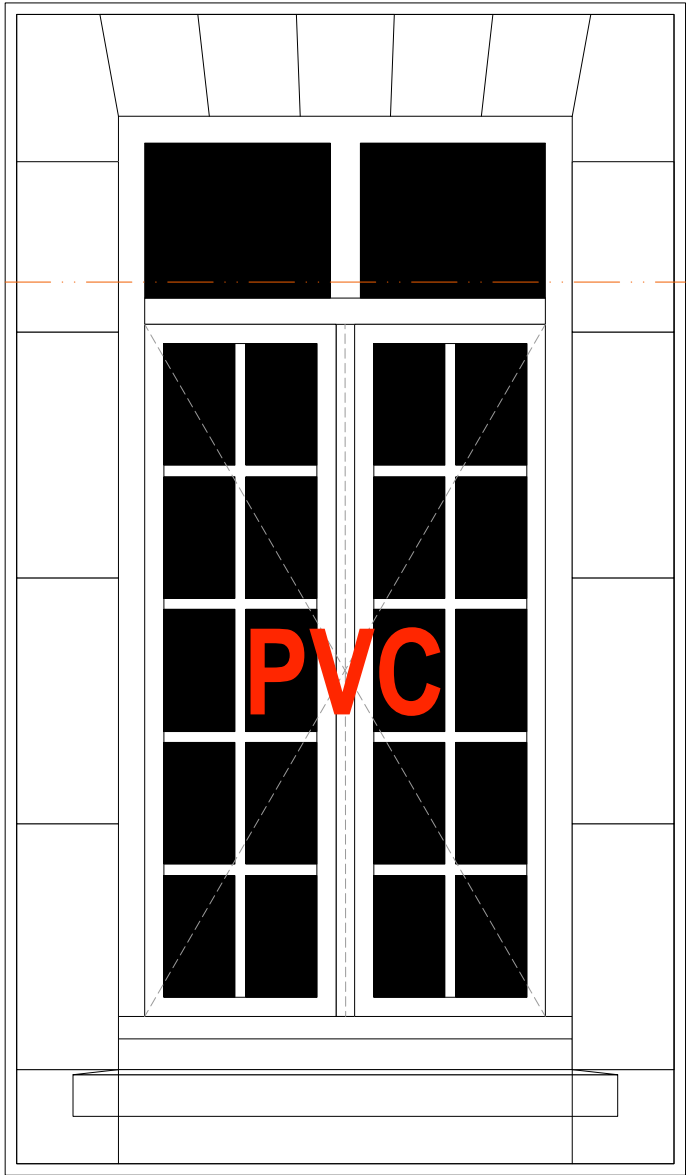


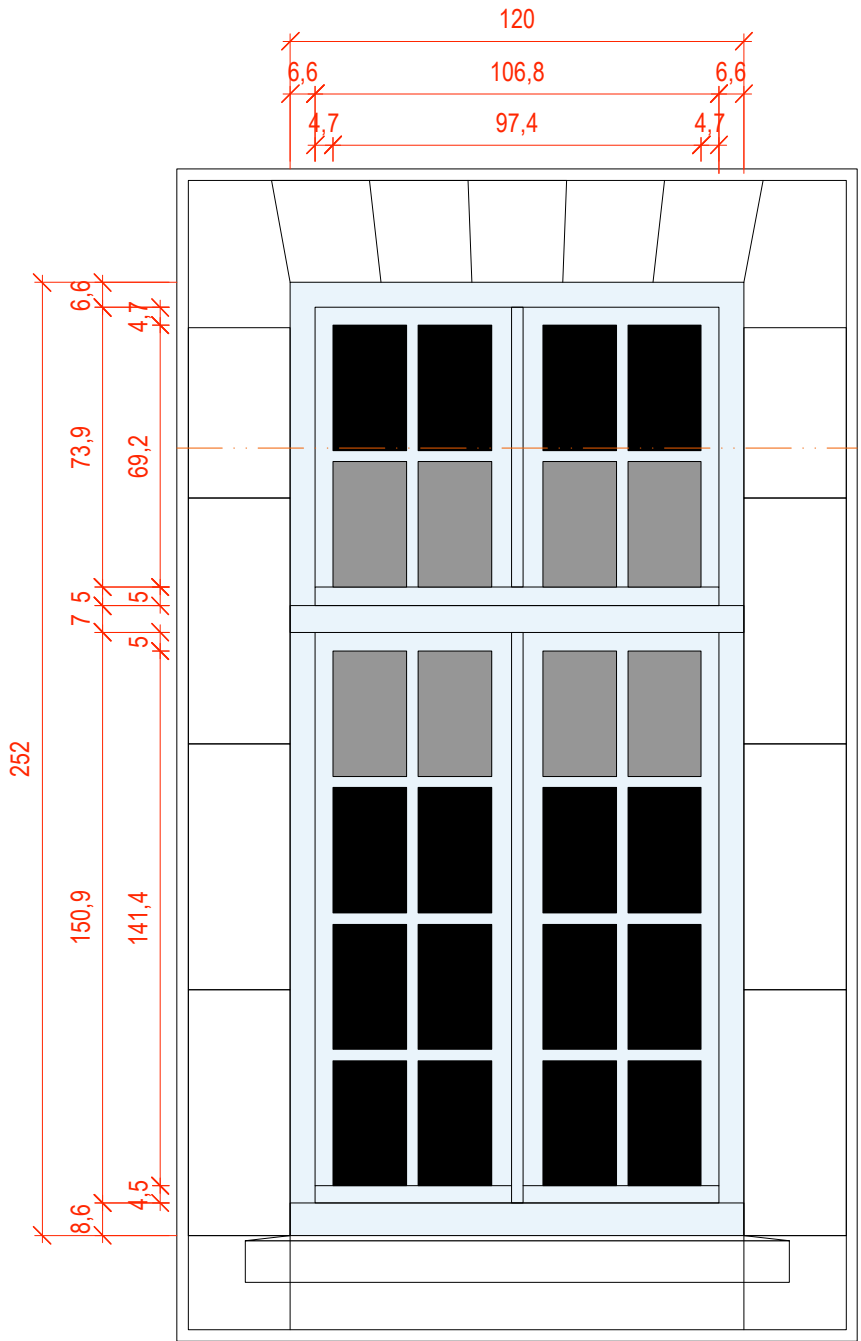
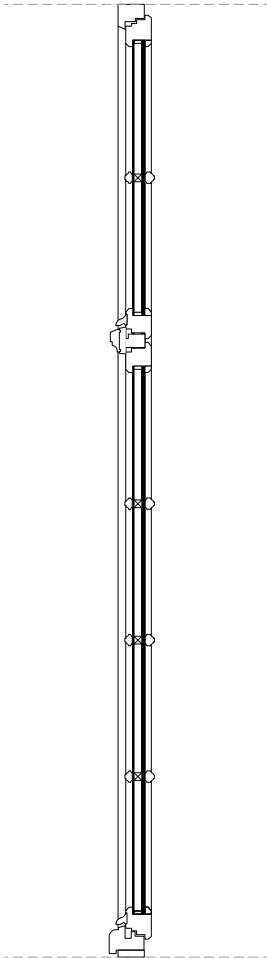
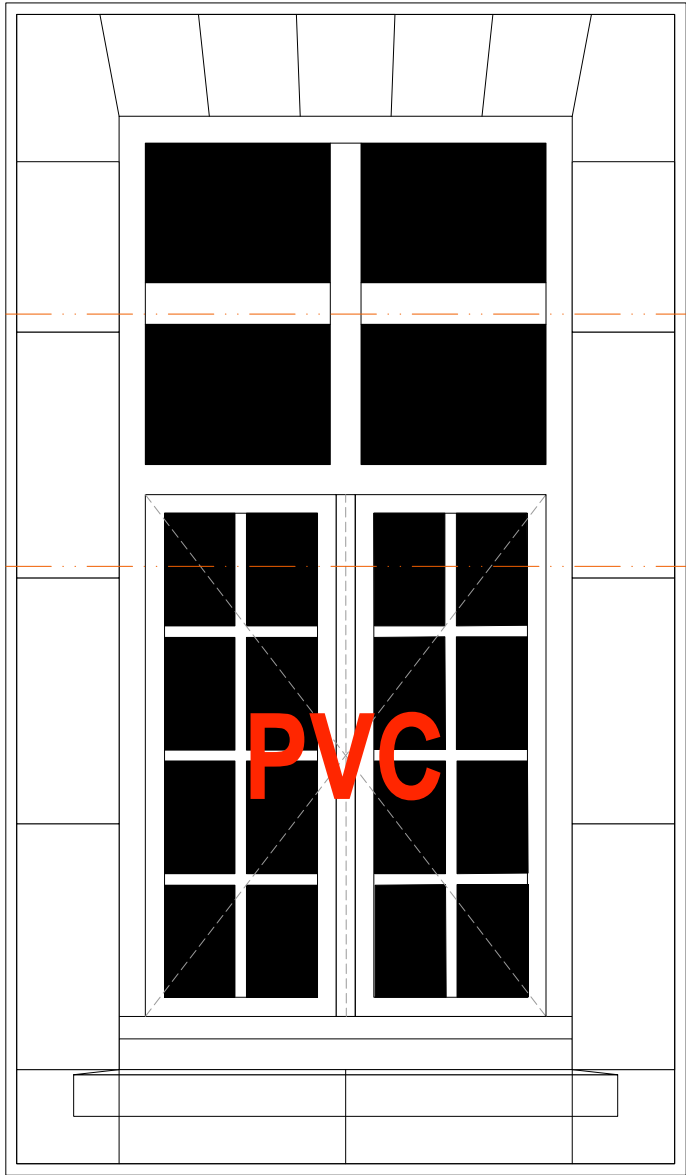


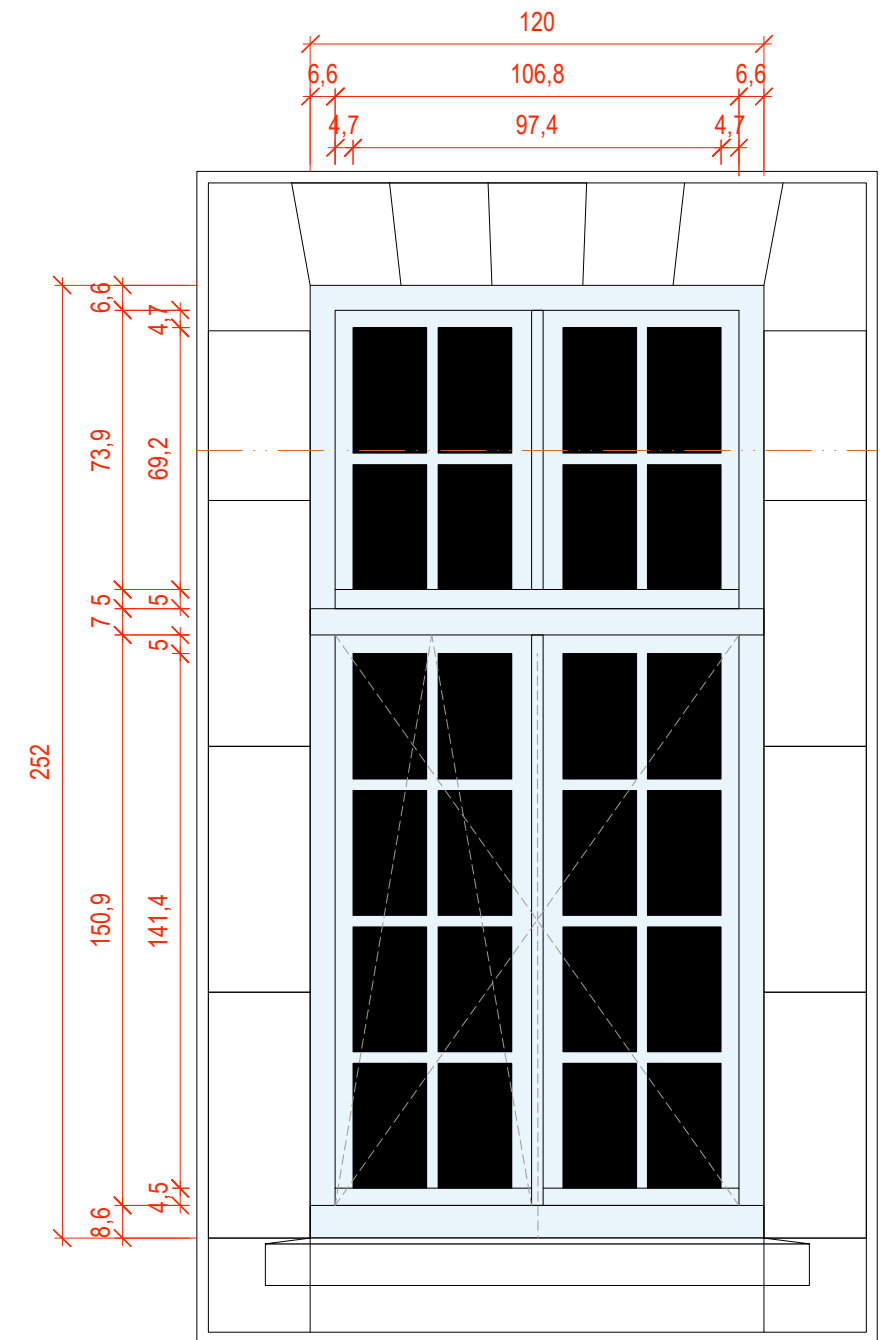
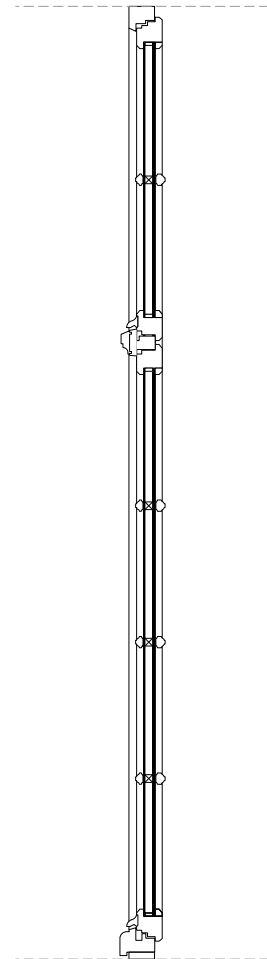
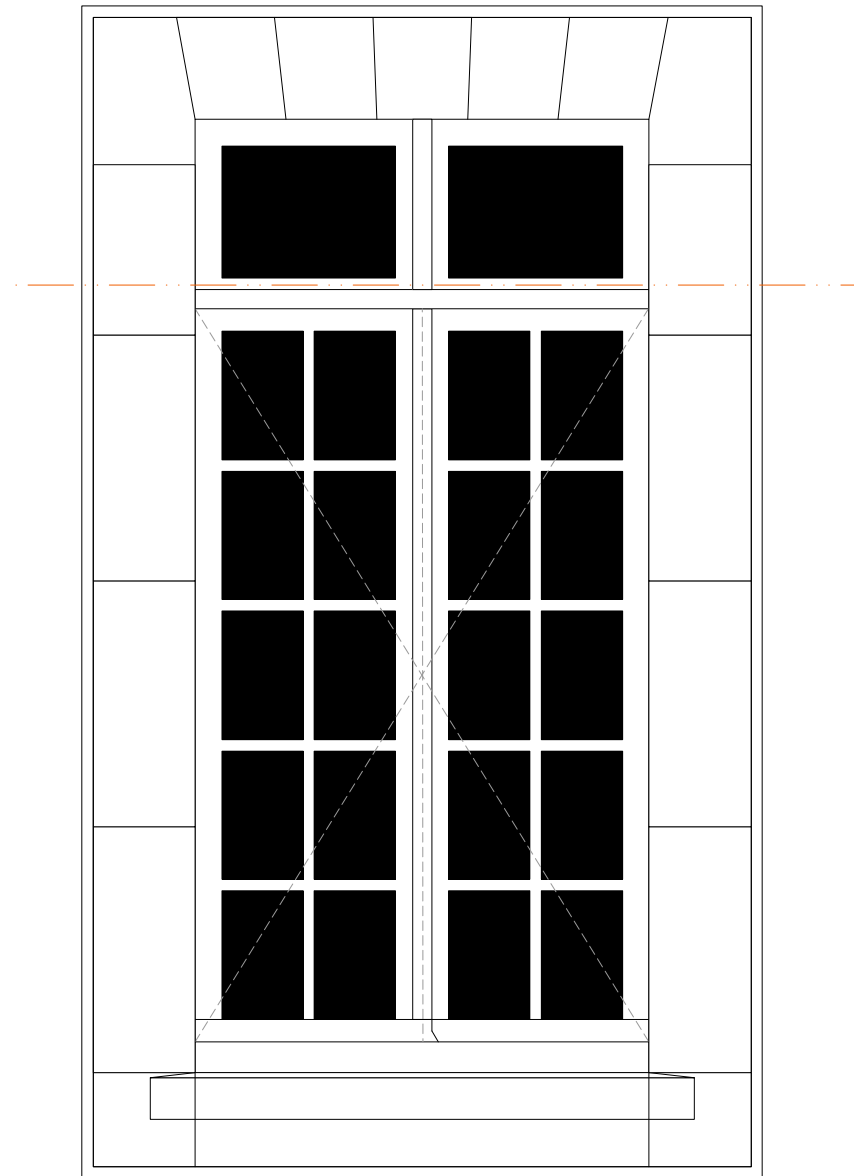


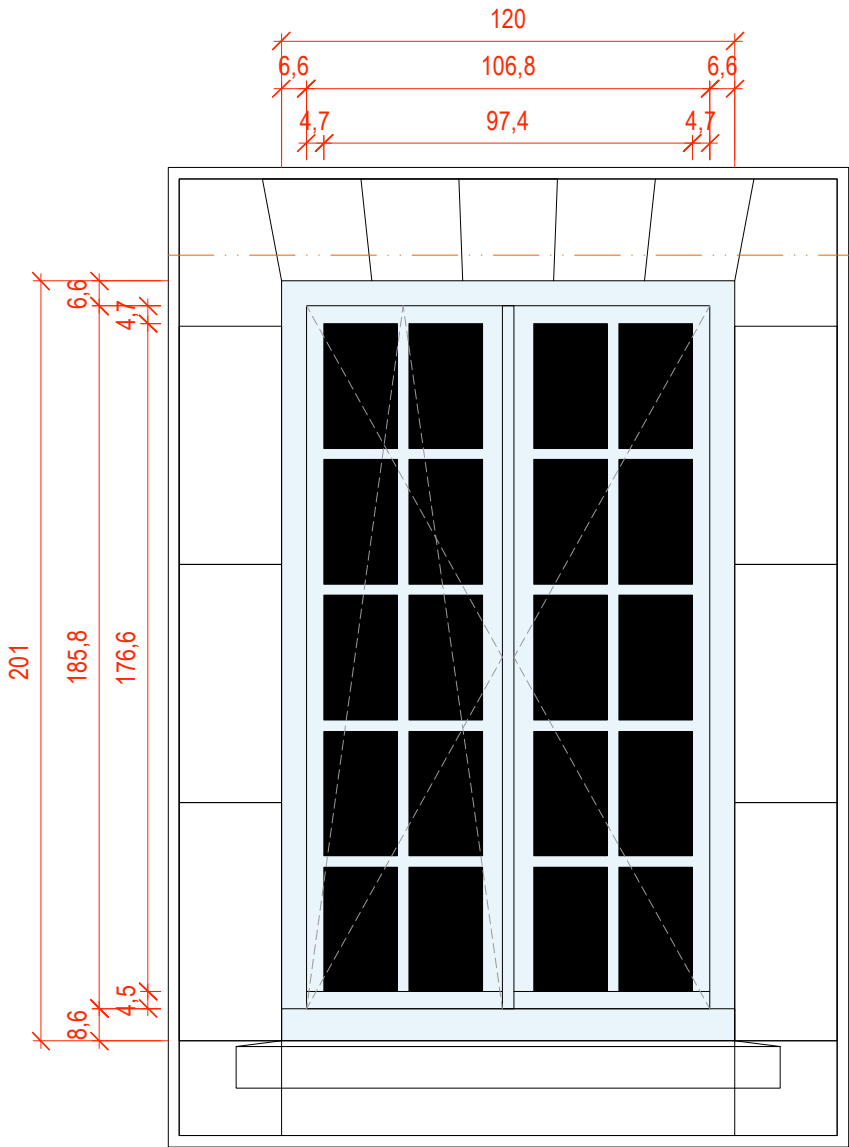
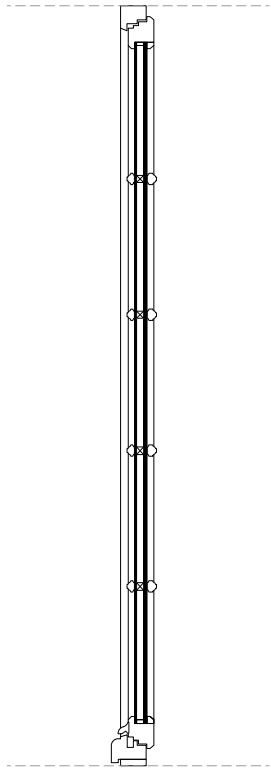
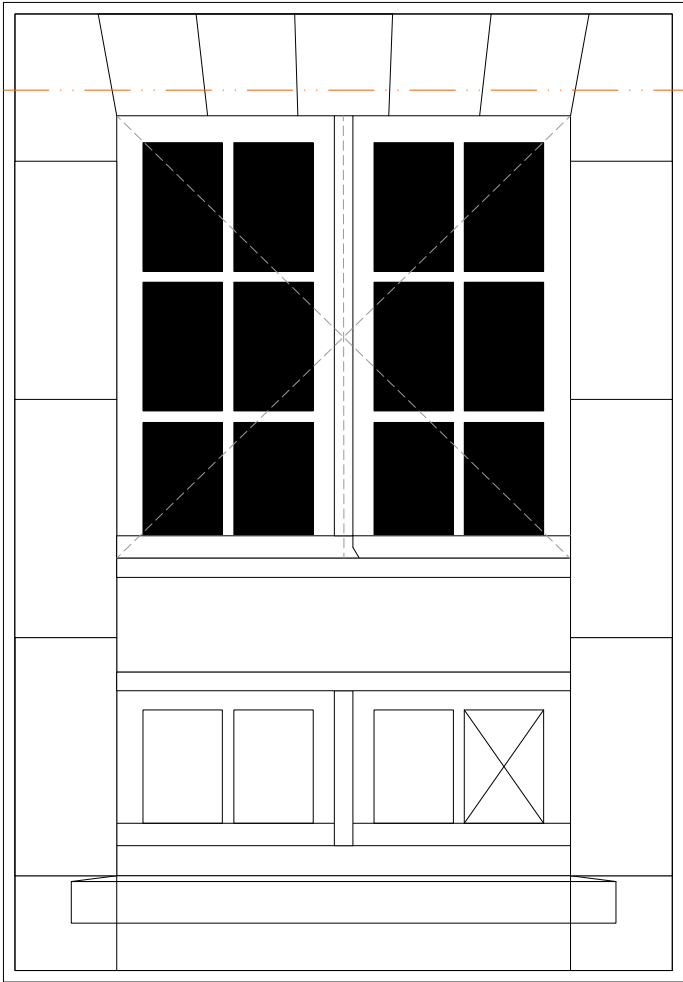




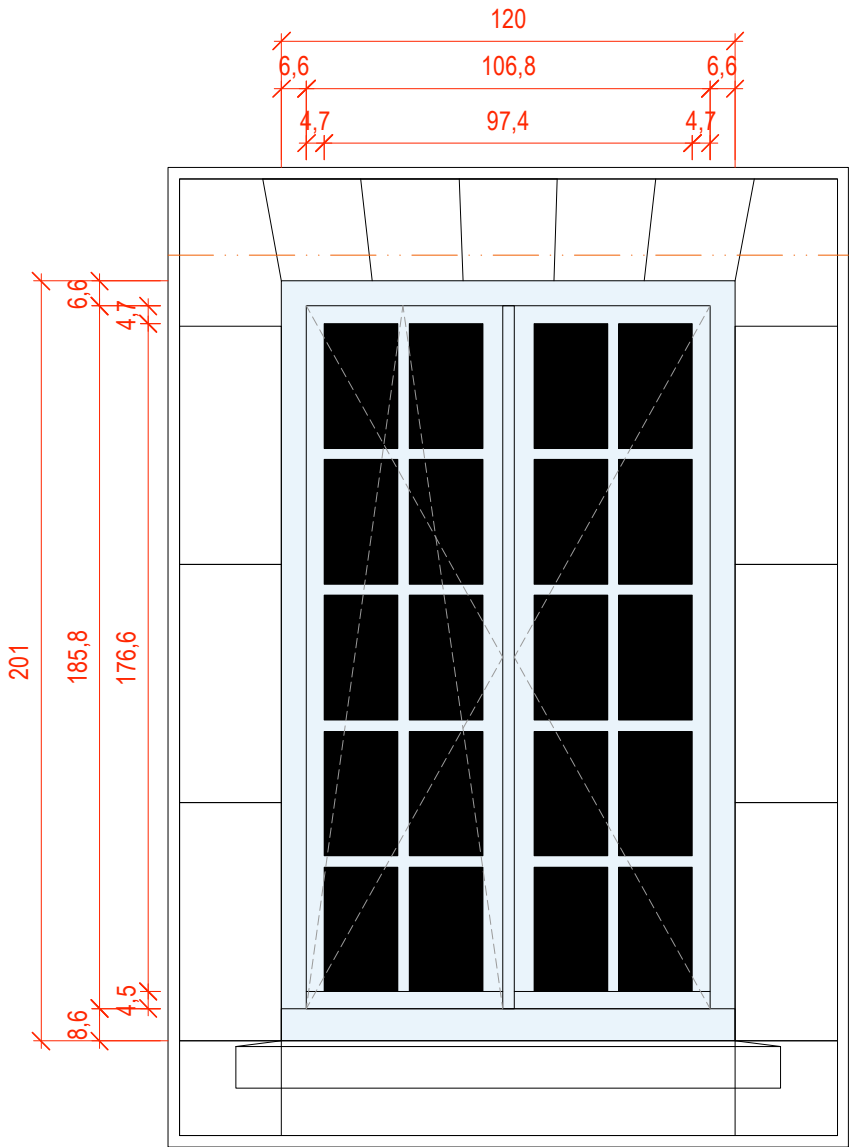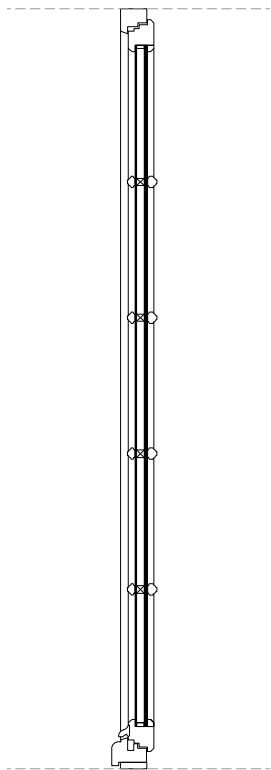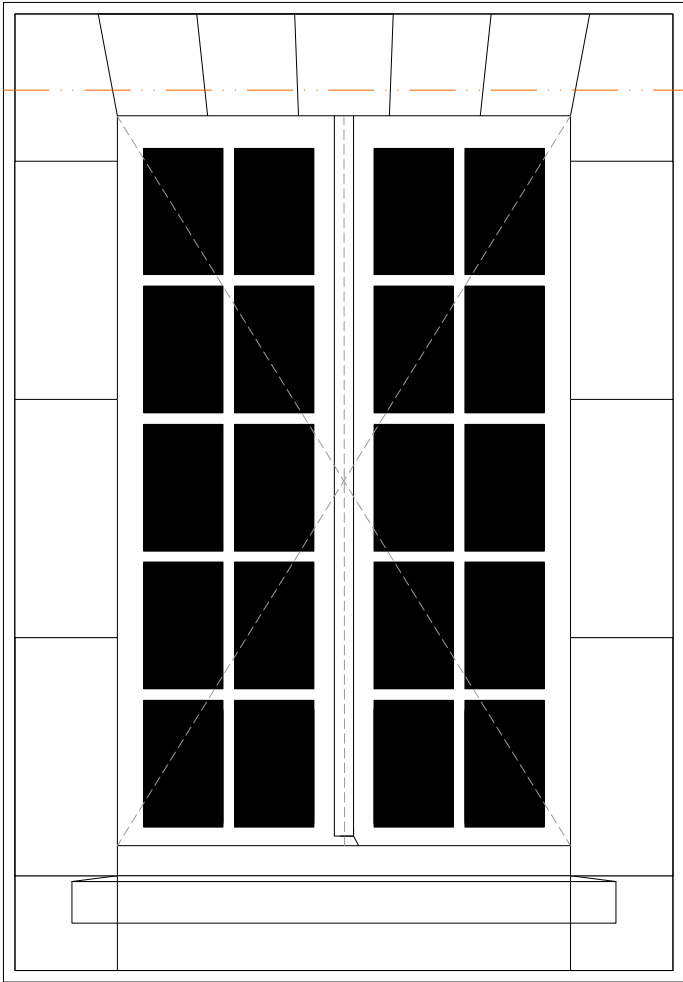


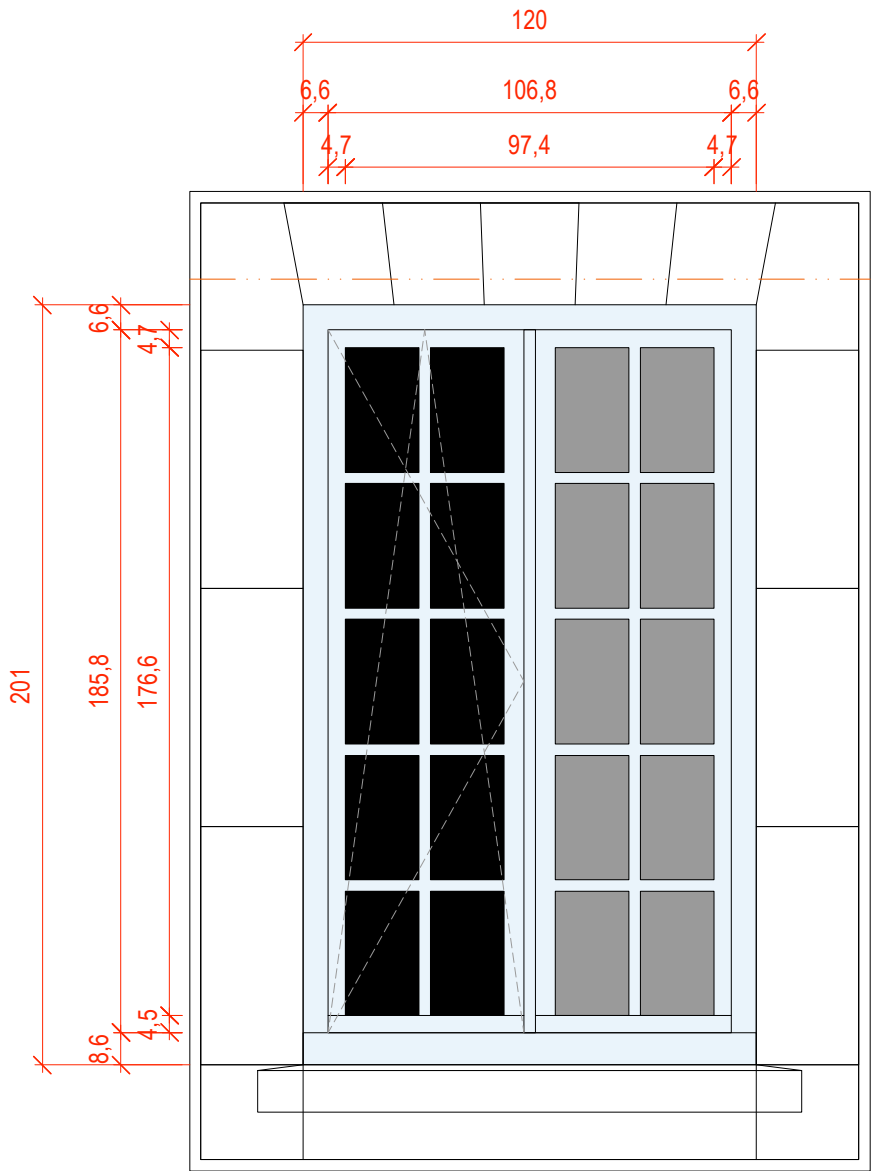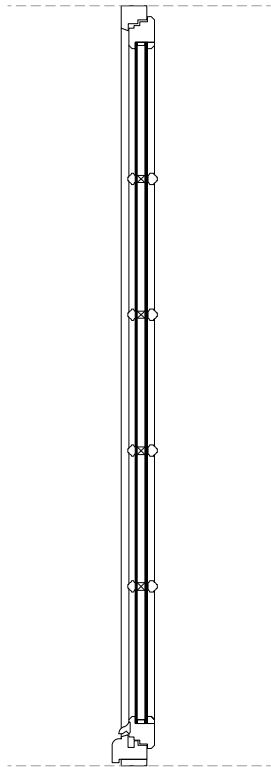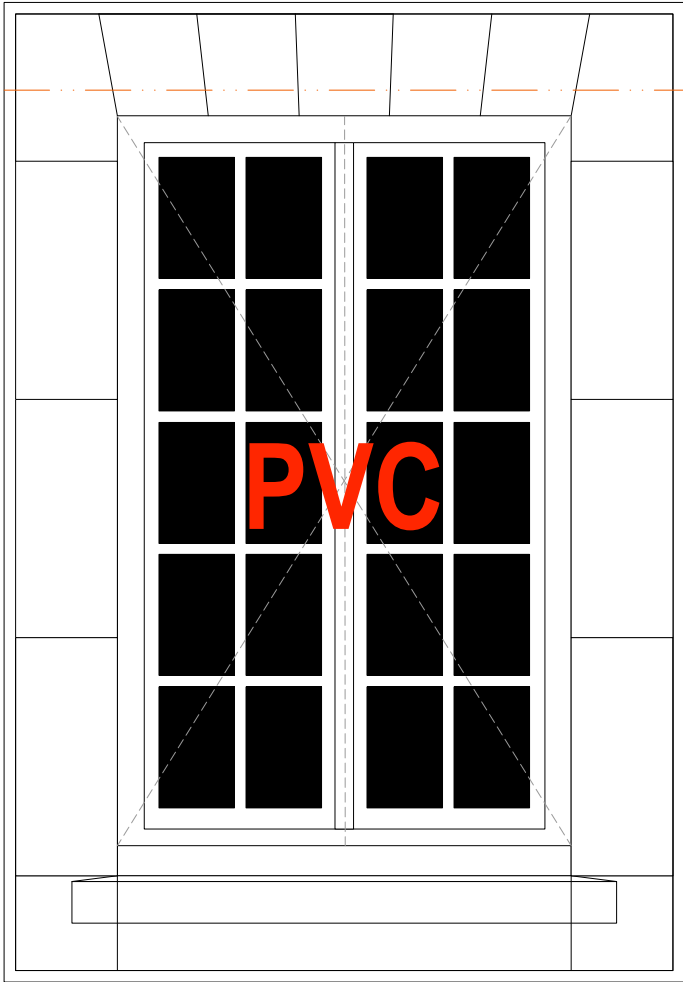

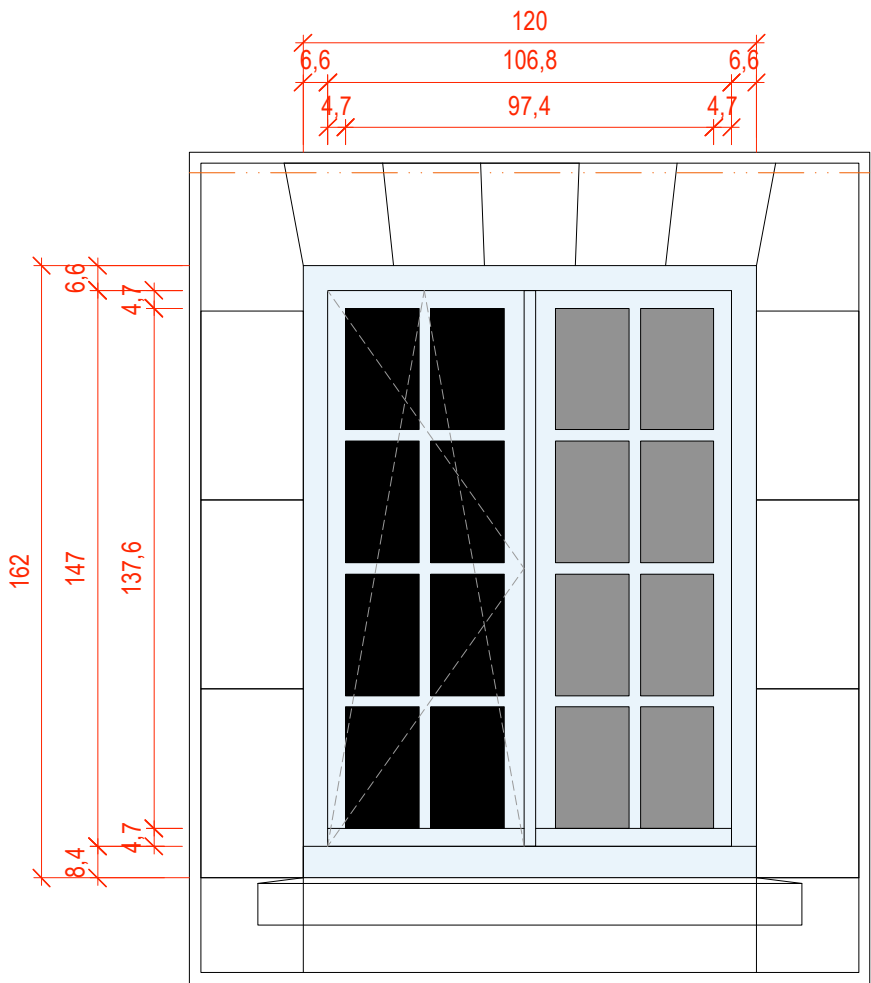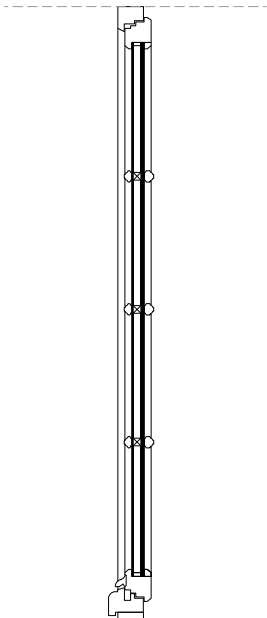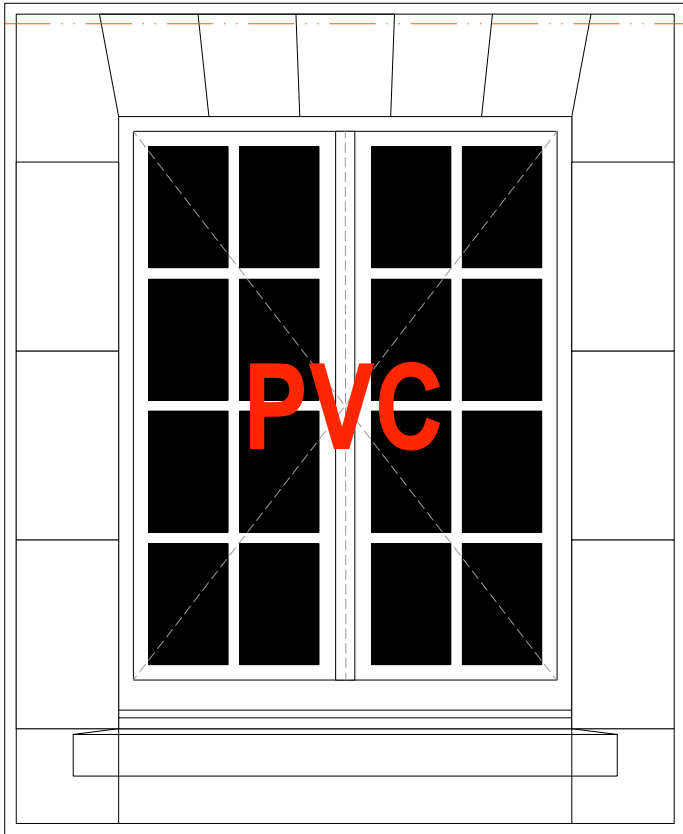


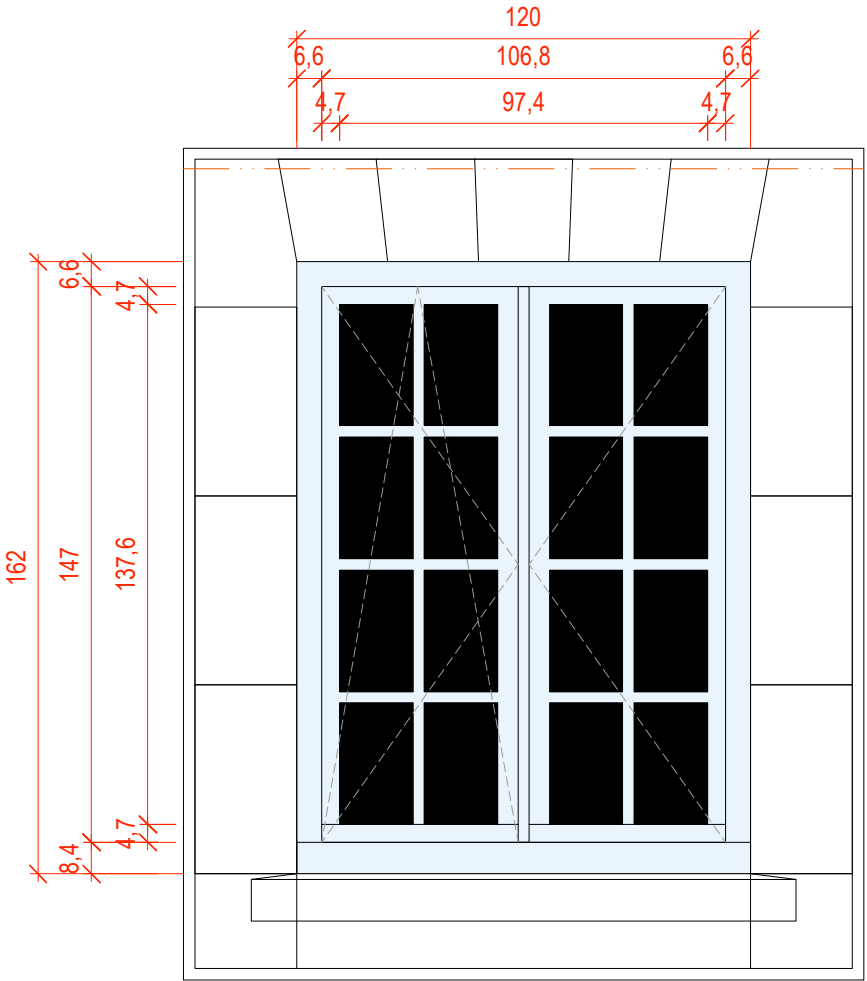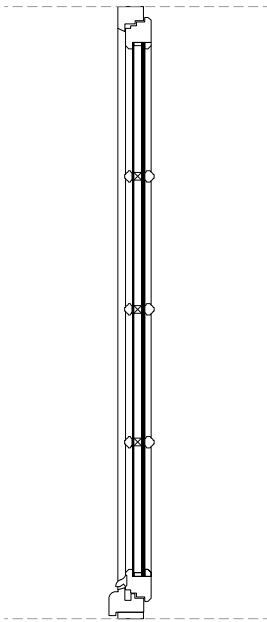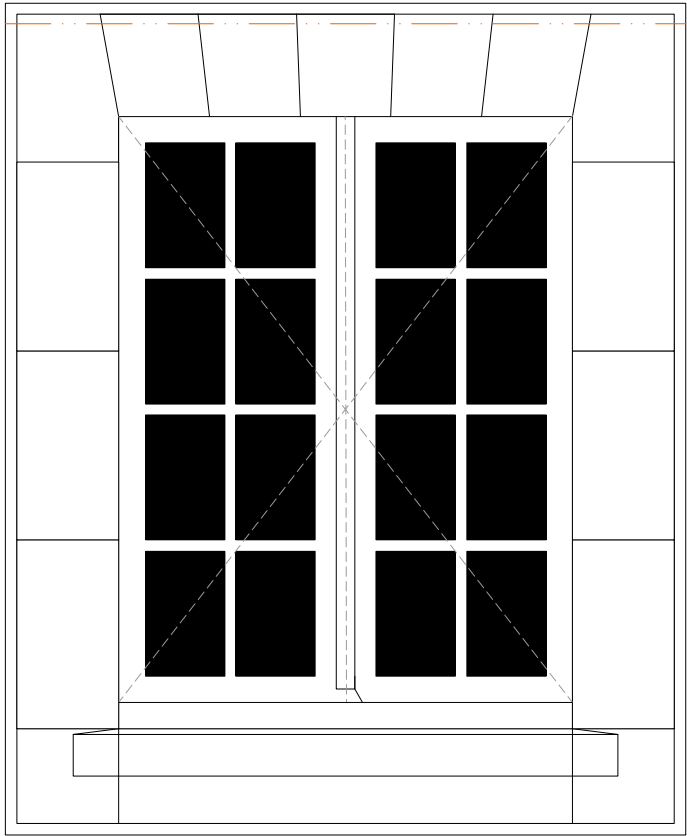


**ETAT EXISTANT - COUR EST FACADE EST**



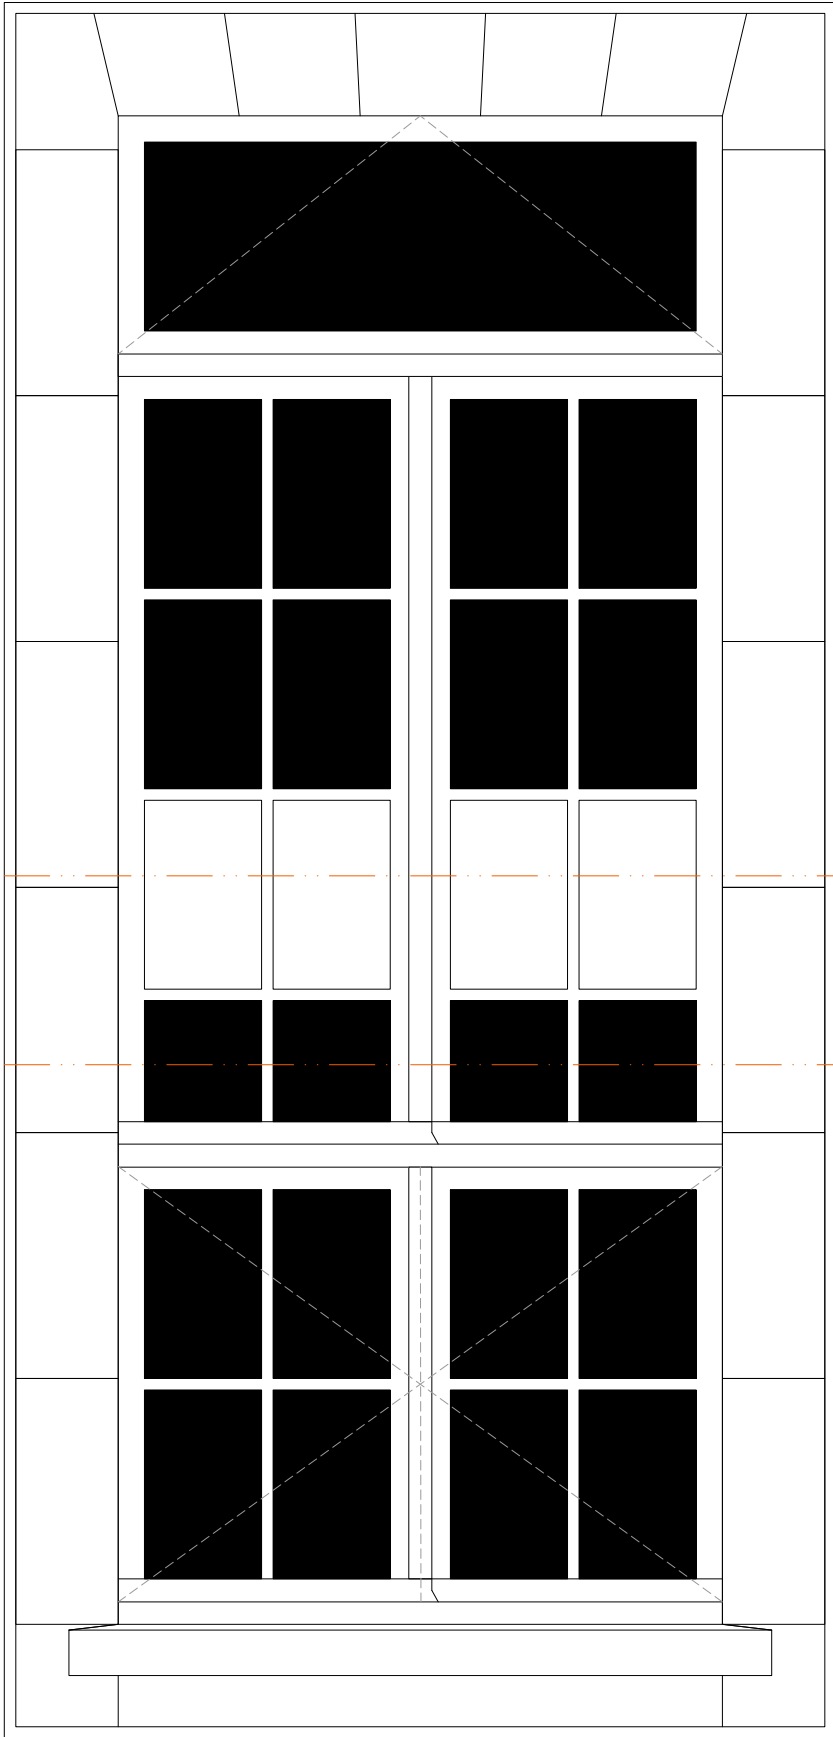





**EE-01 OB** Châssis Bois  
Teinte P0623 de Polycrom  
Dimensions 160x399  
Verres opalescents



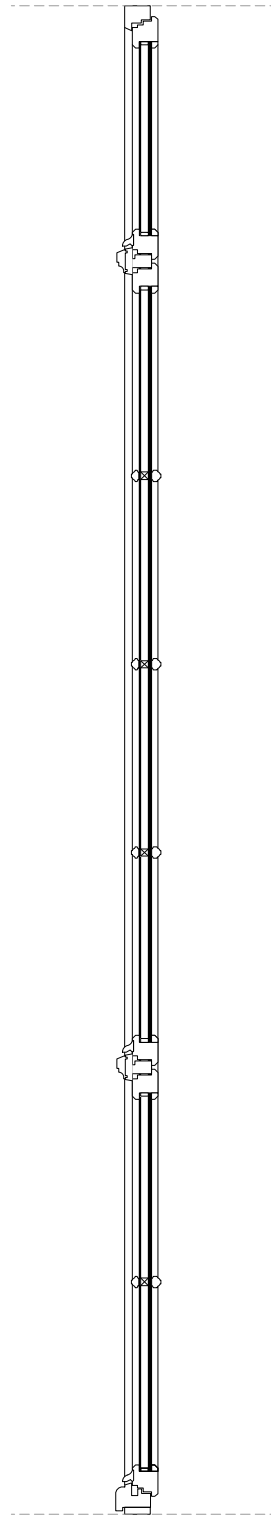


**ETAT PROJETE - COUR EST FACADE EST**



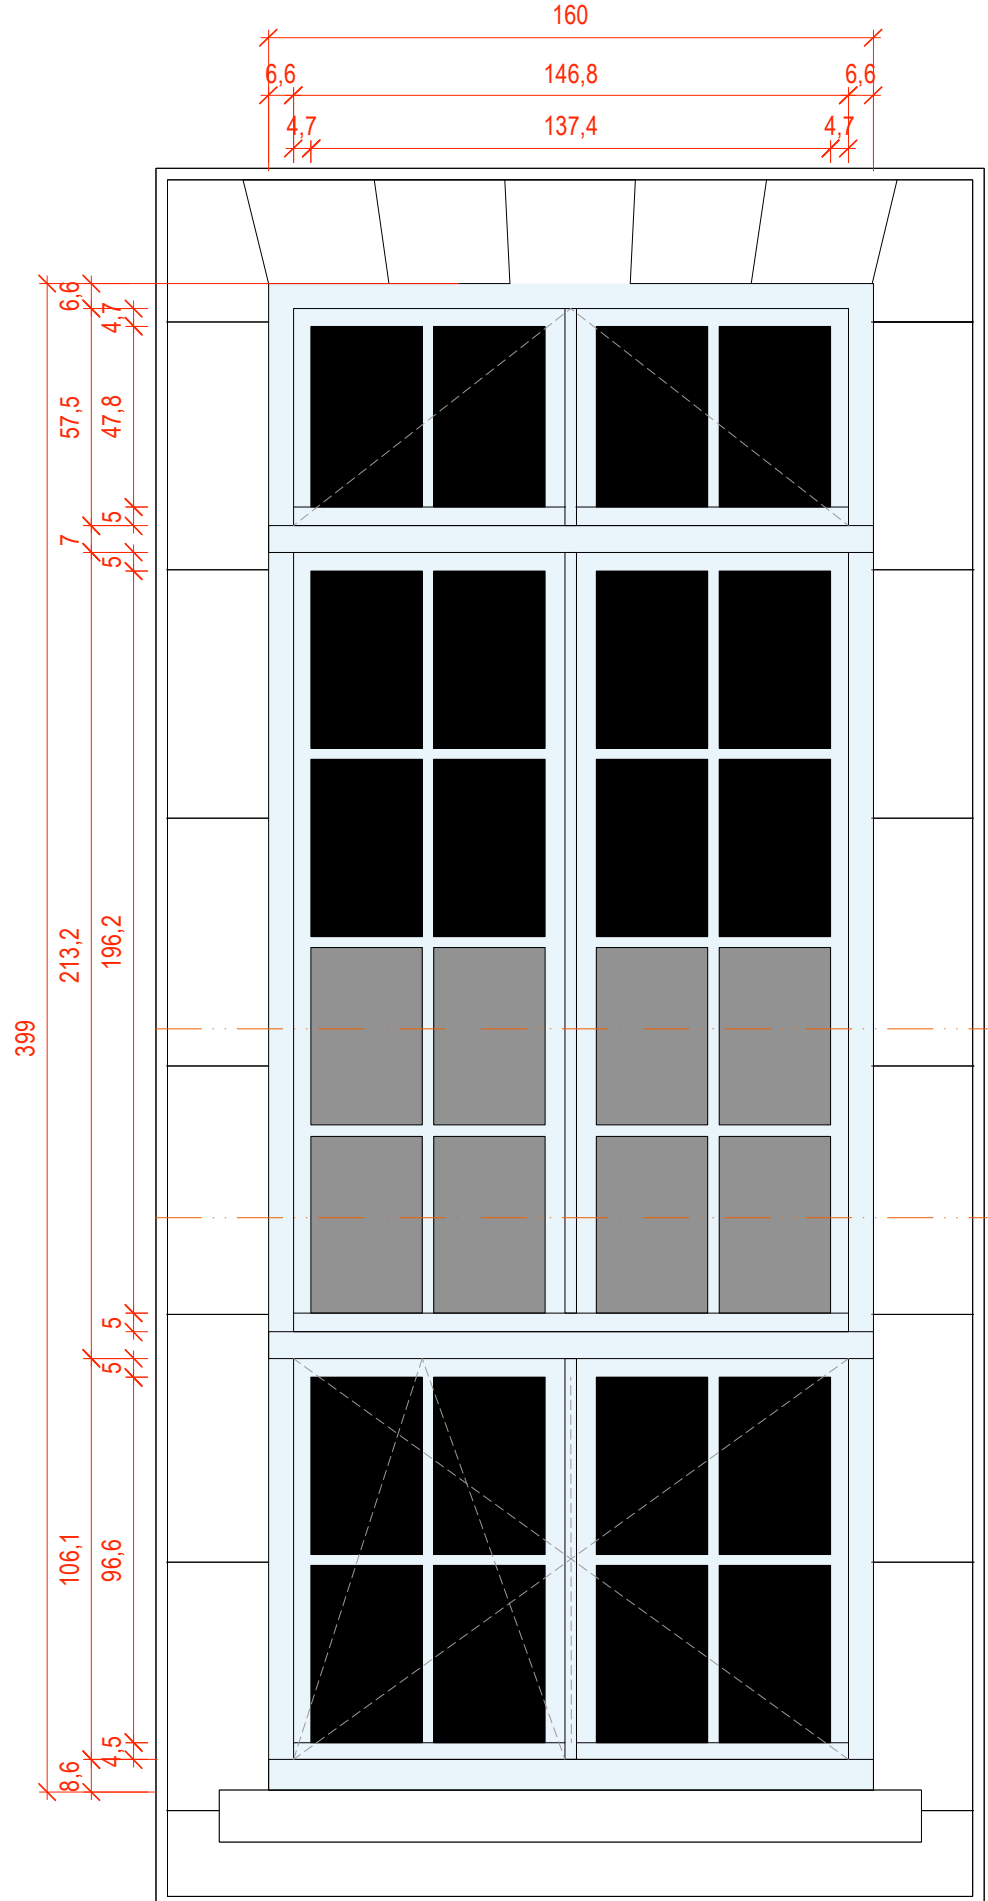


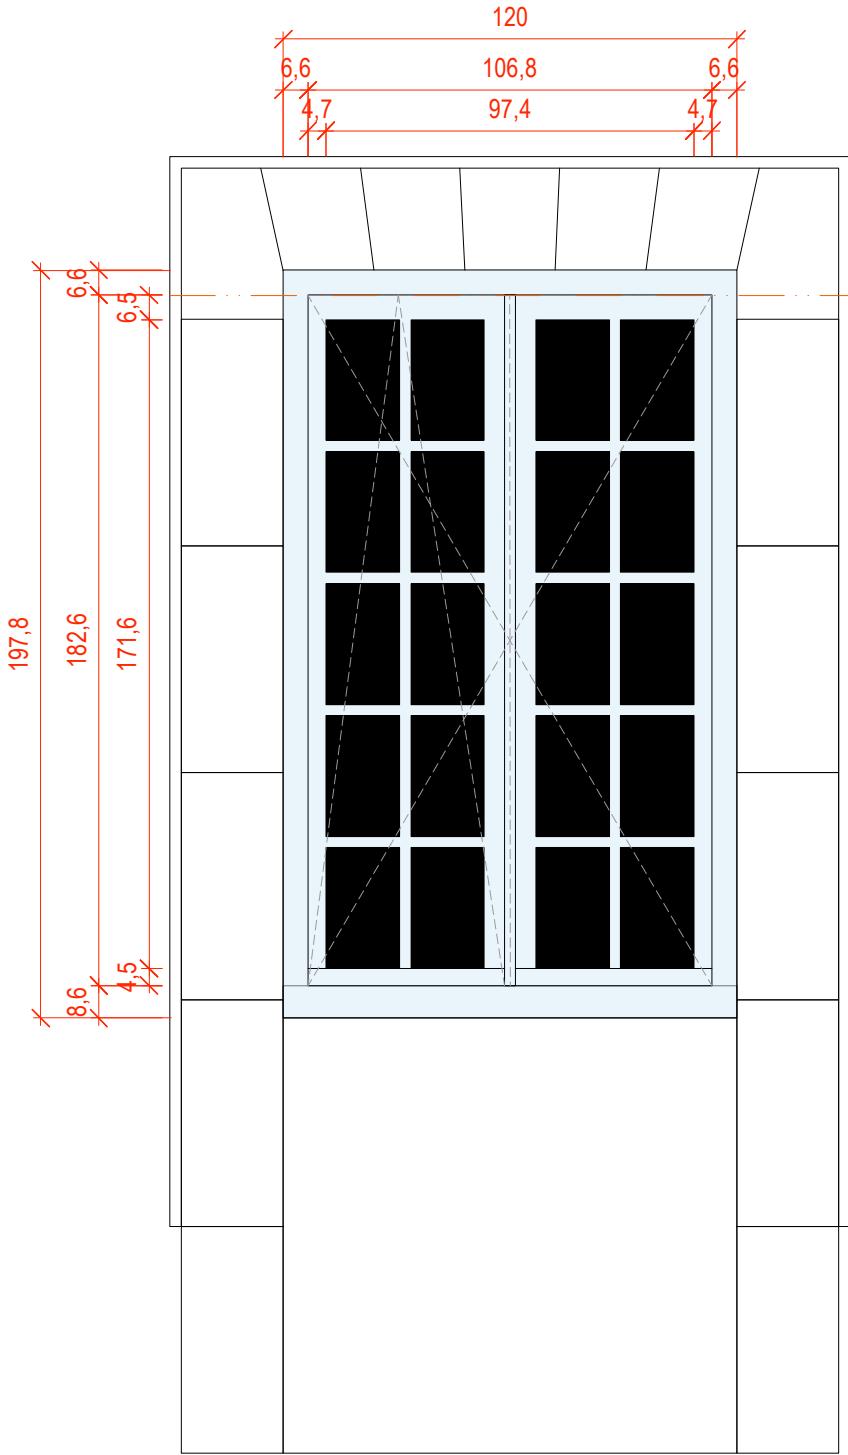
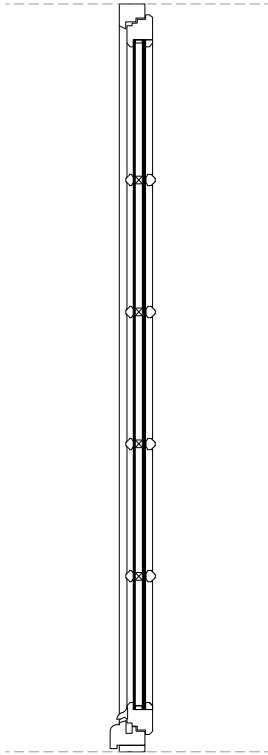
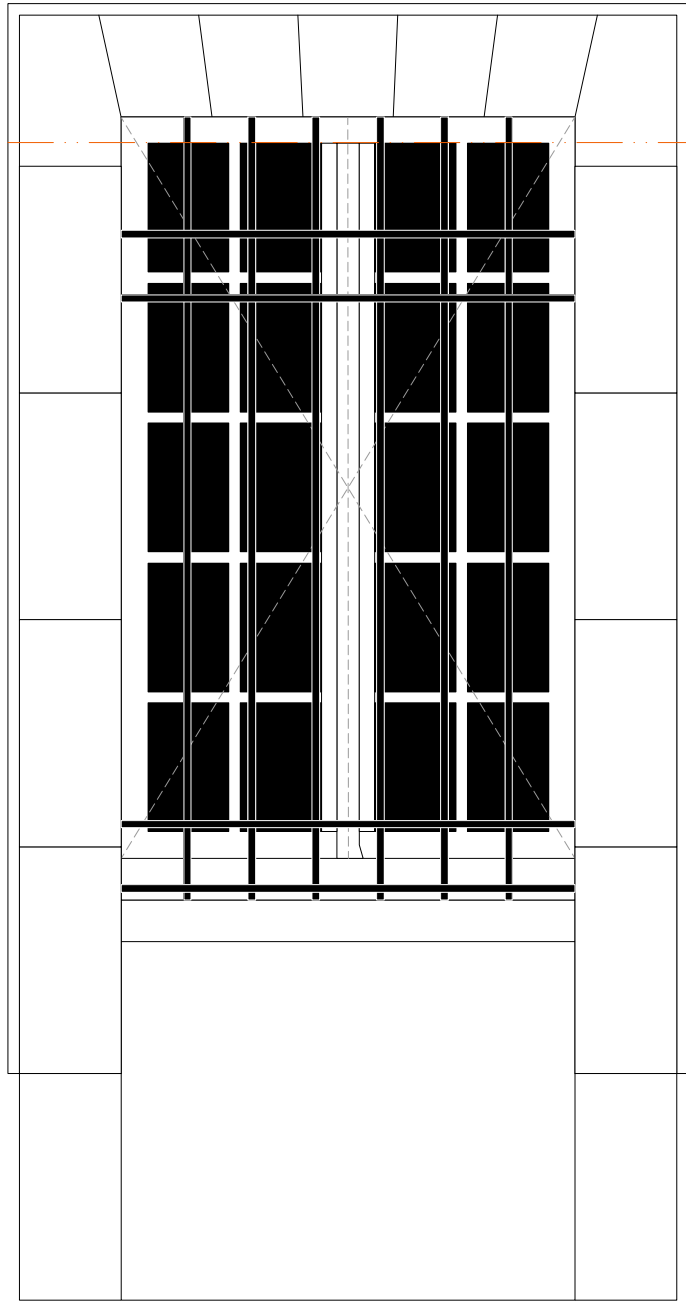


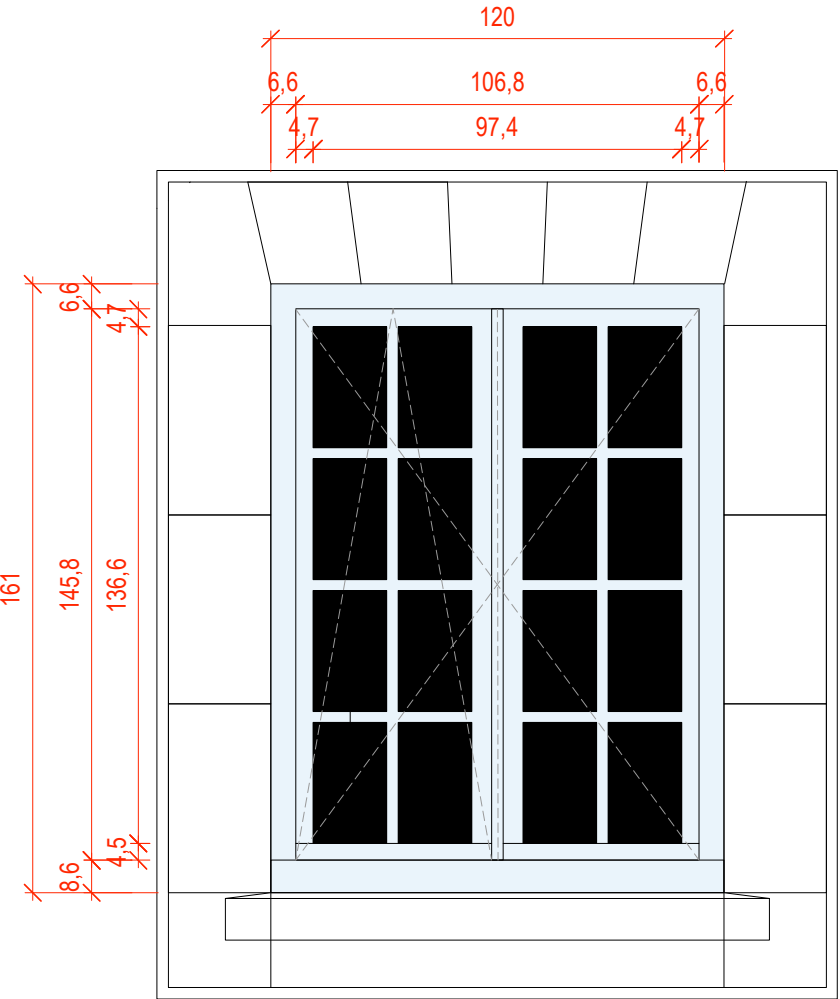
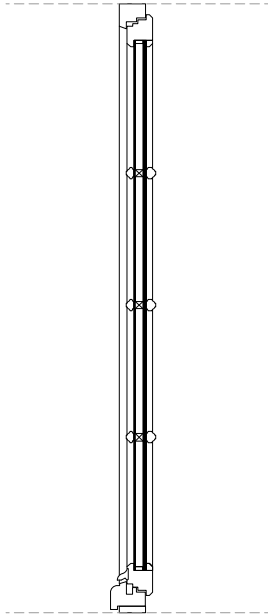
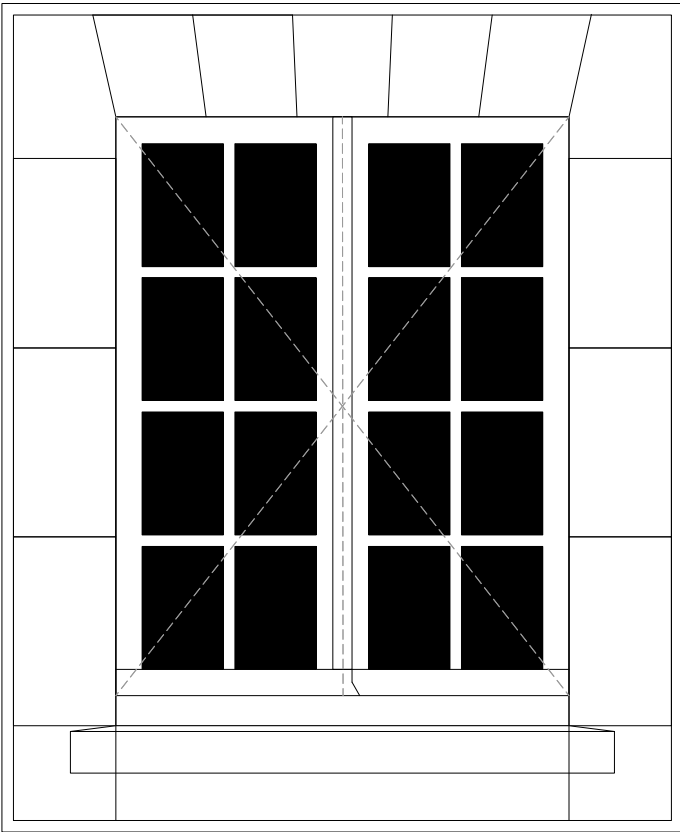


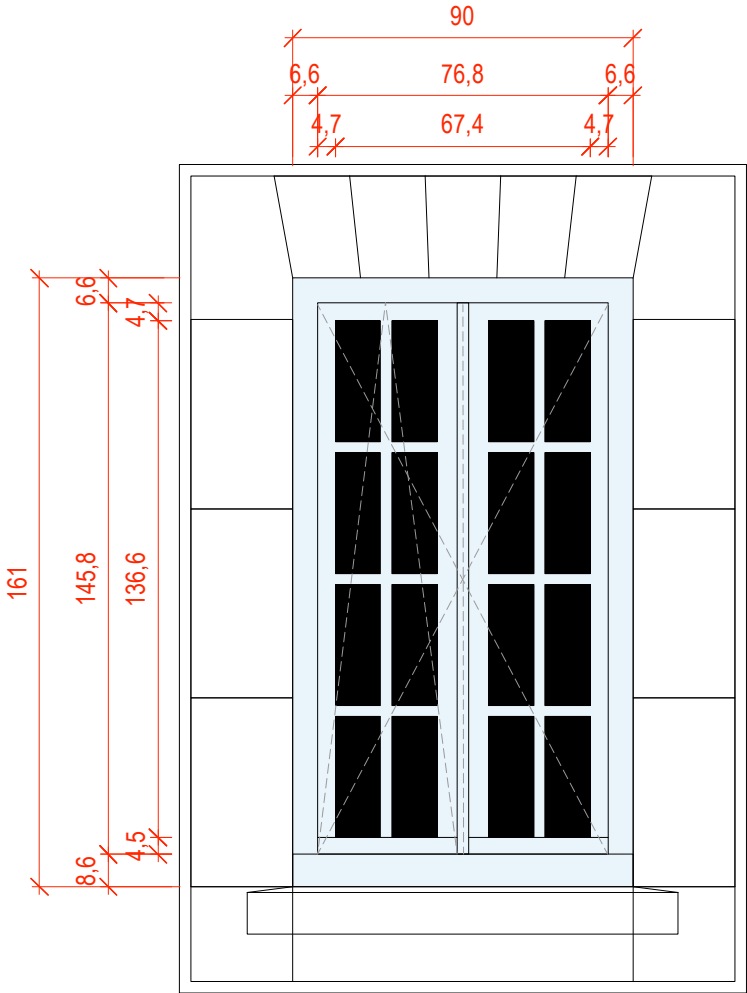
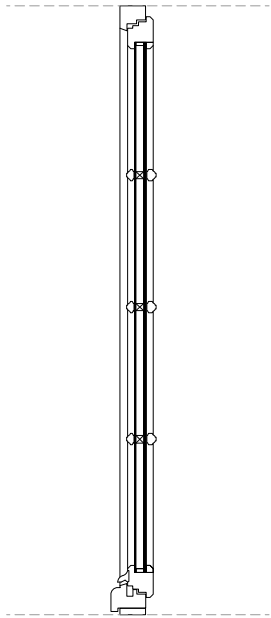
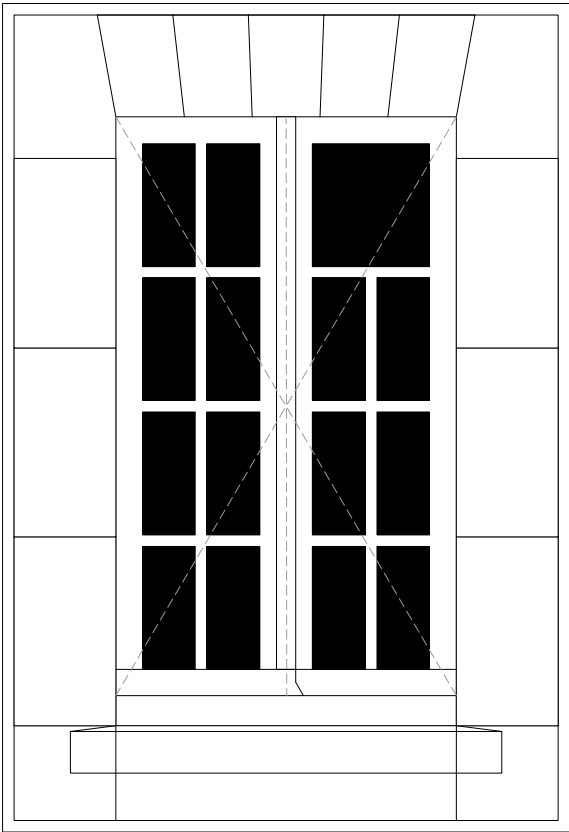







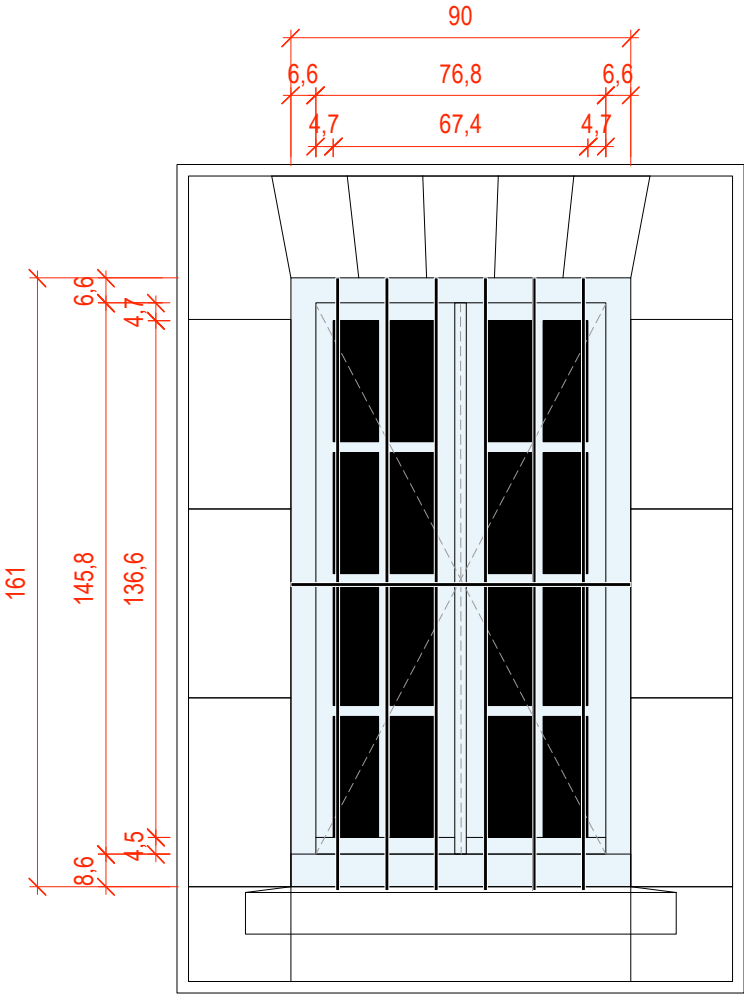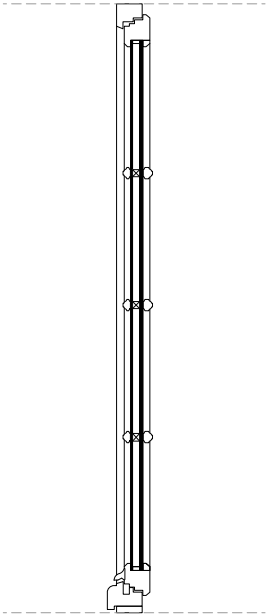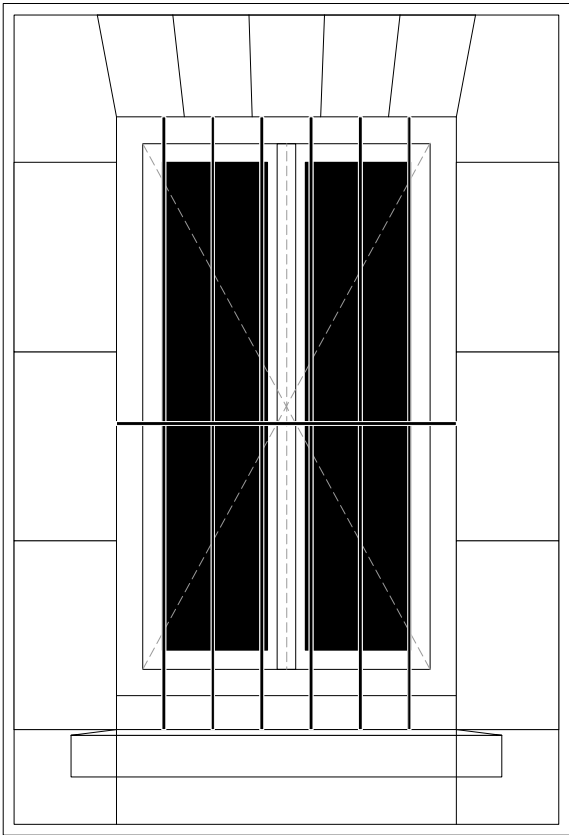

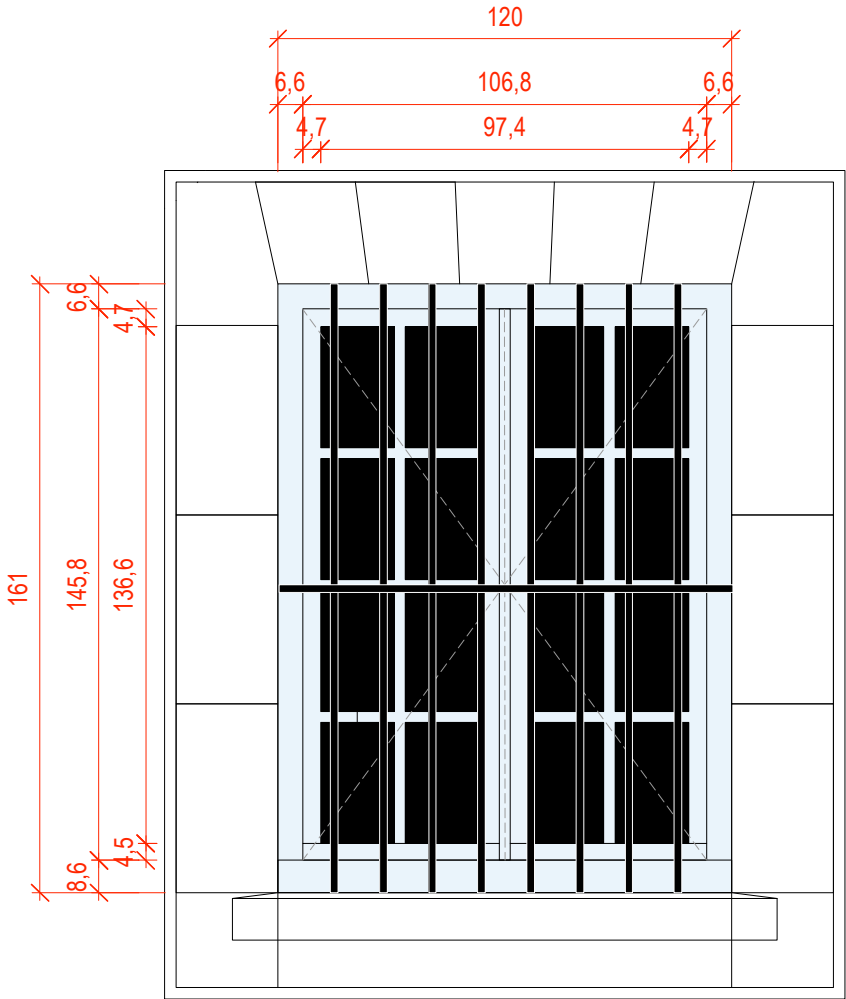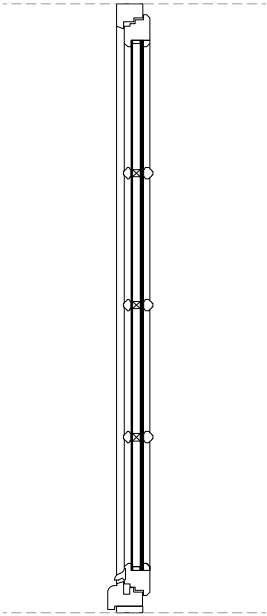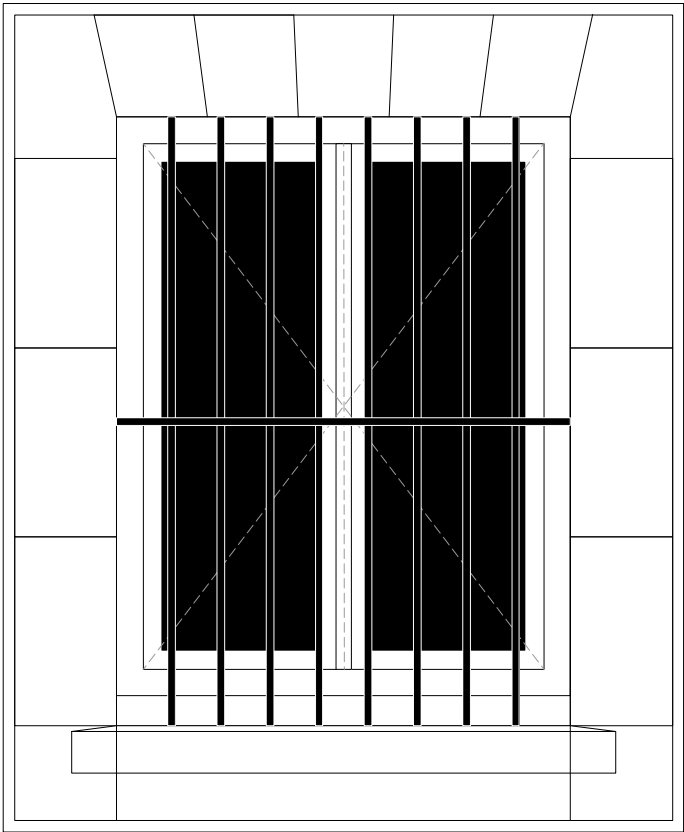


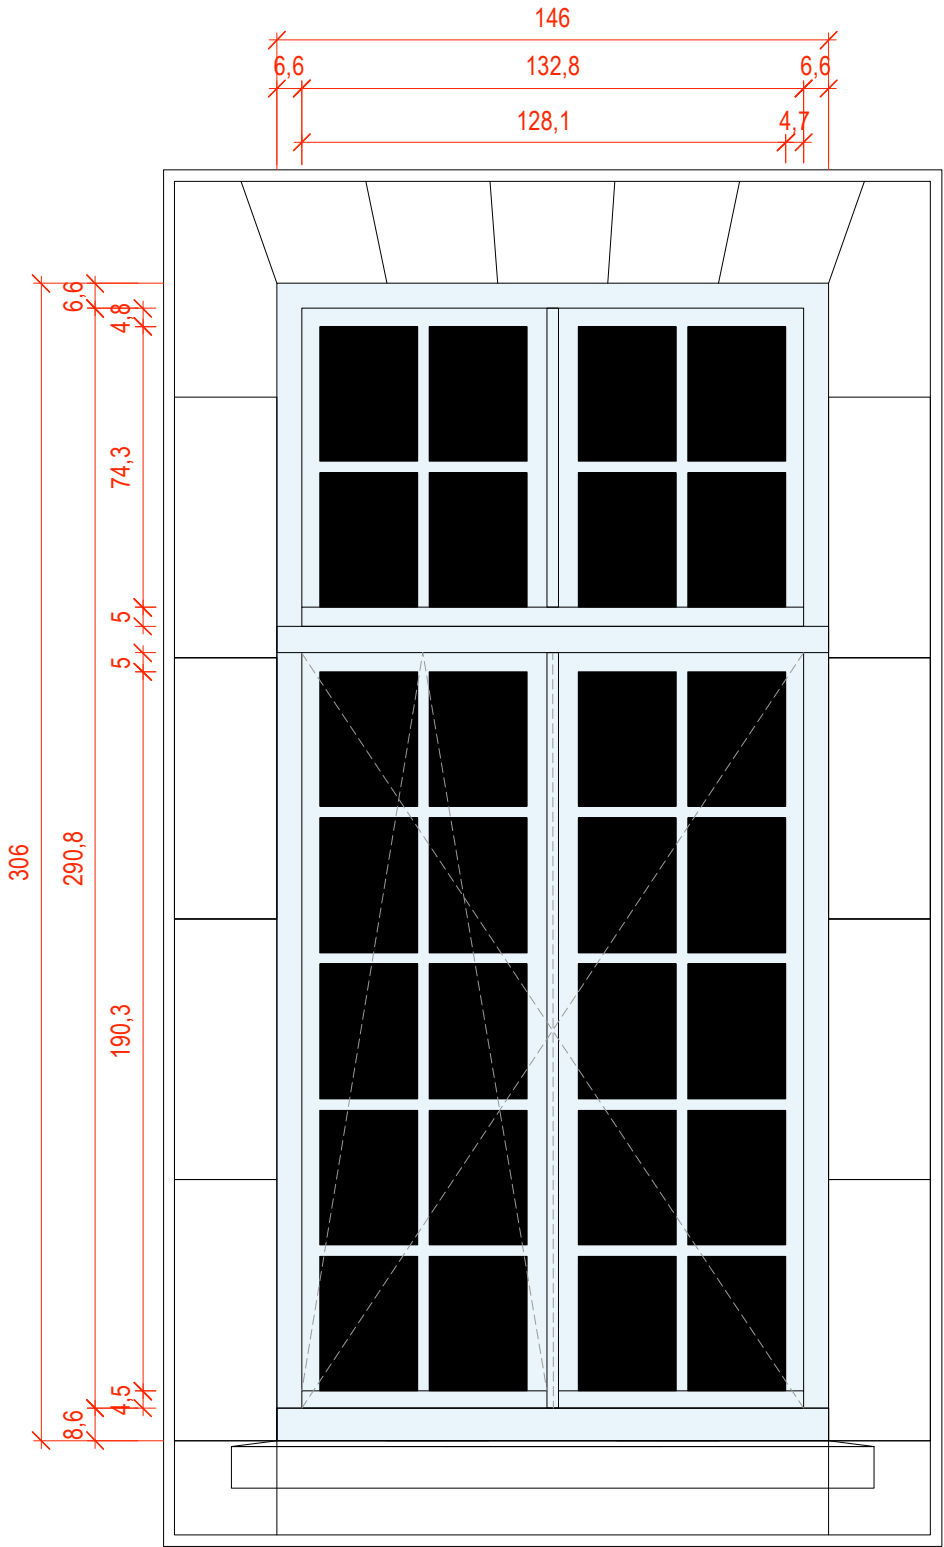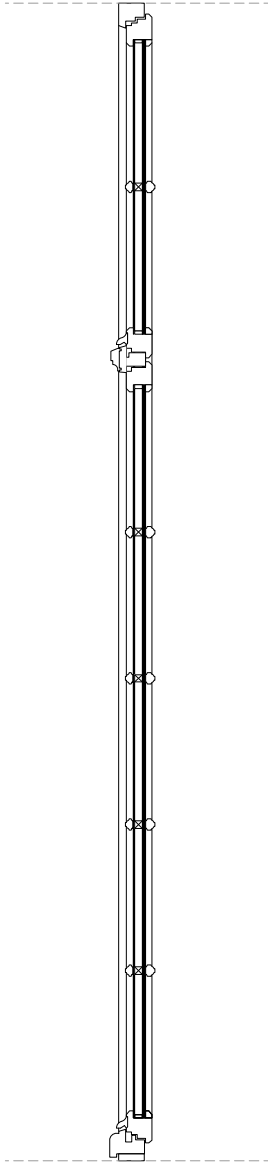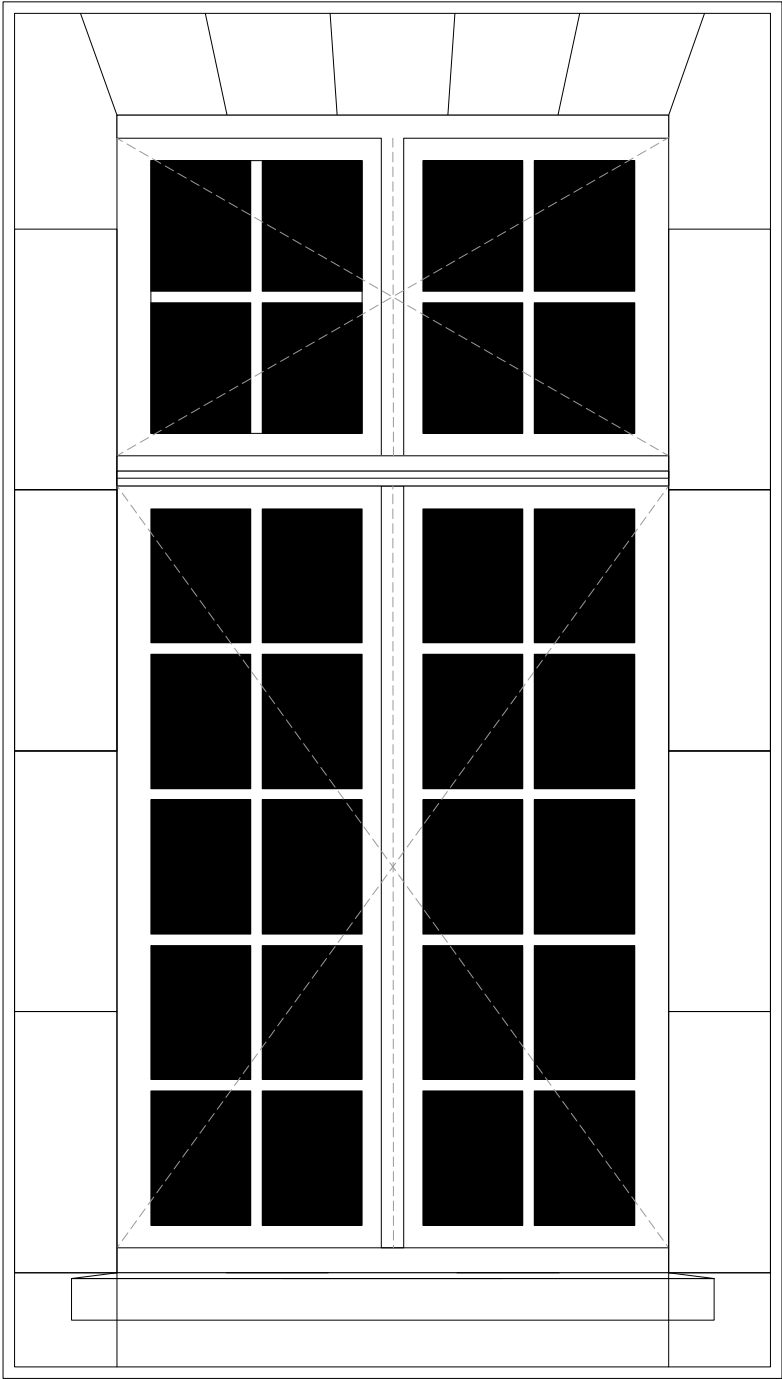

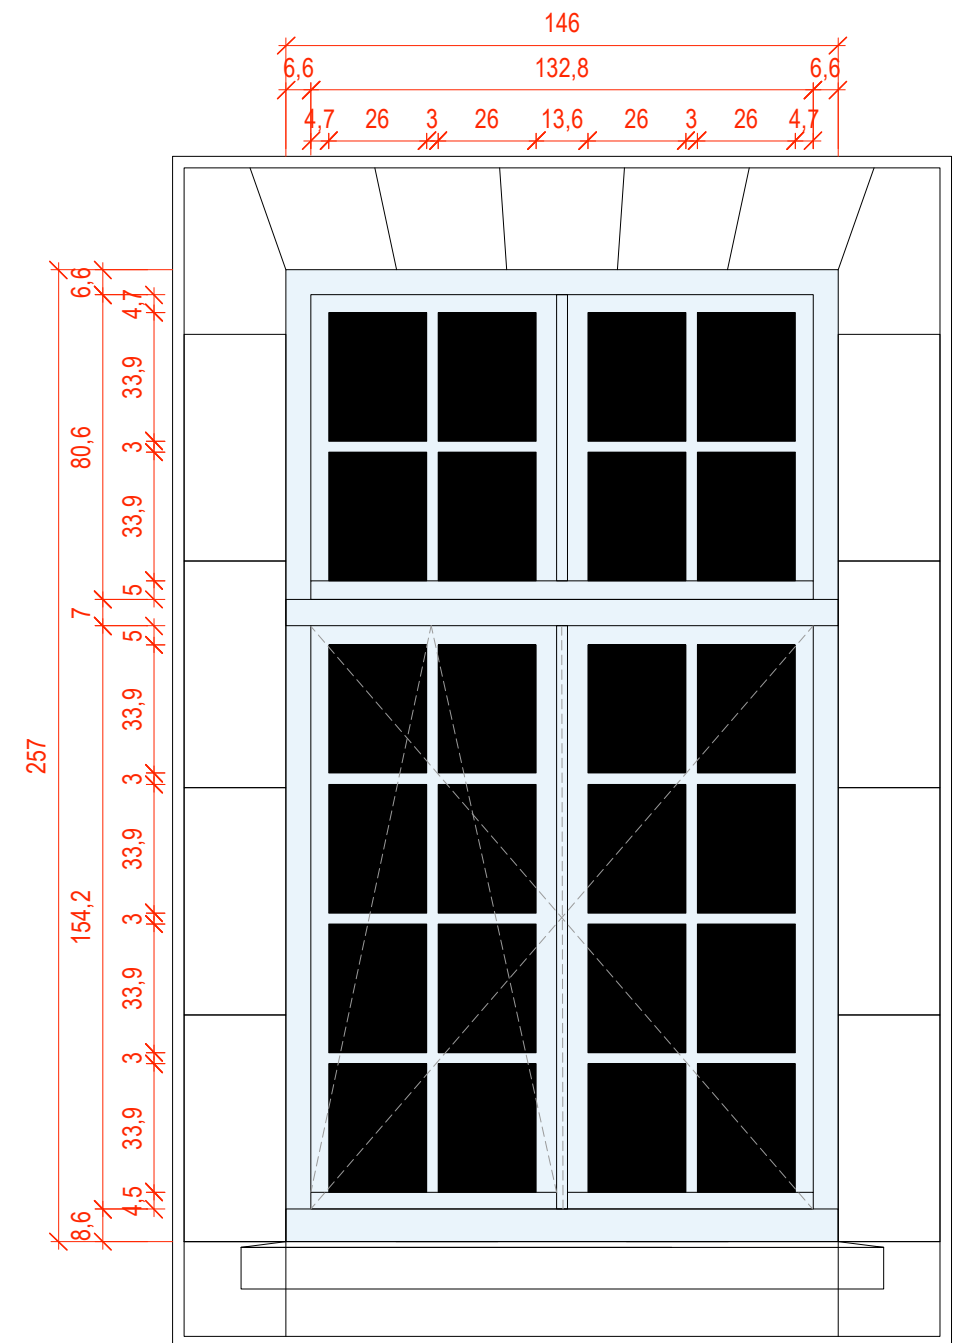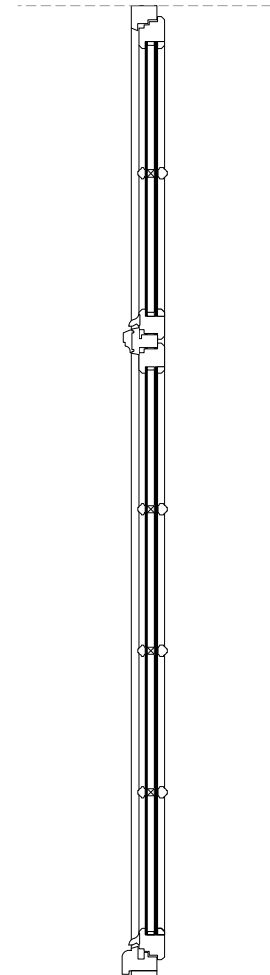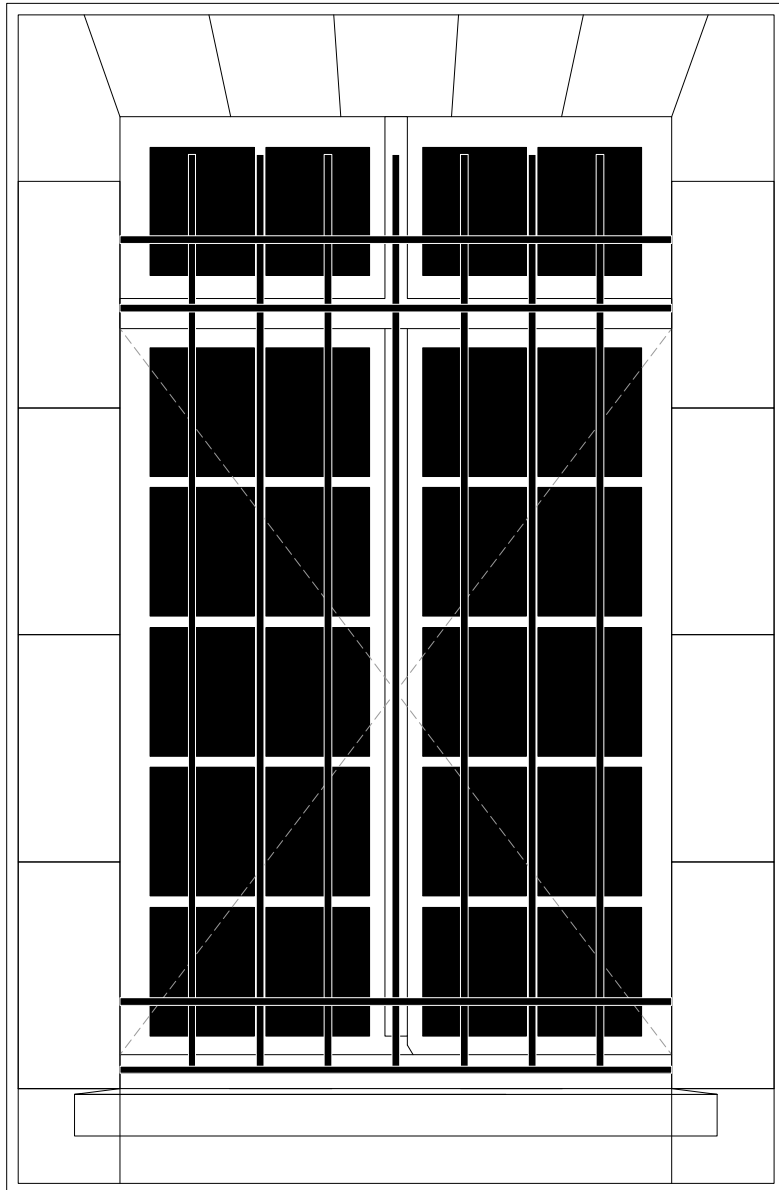

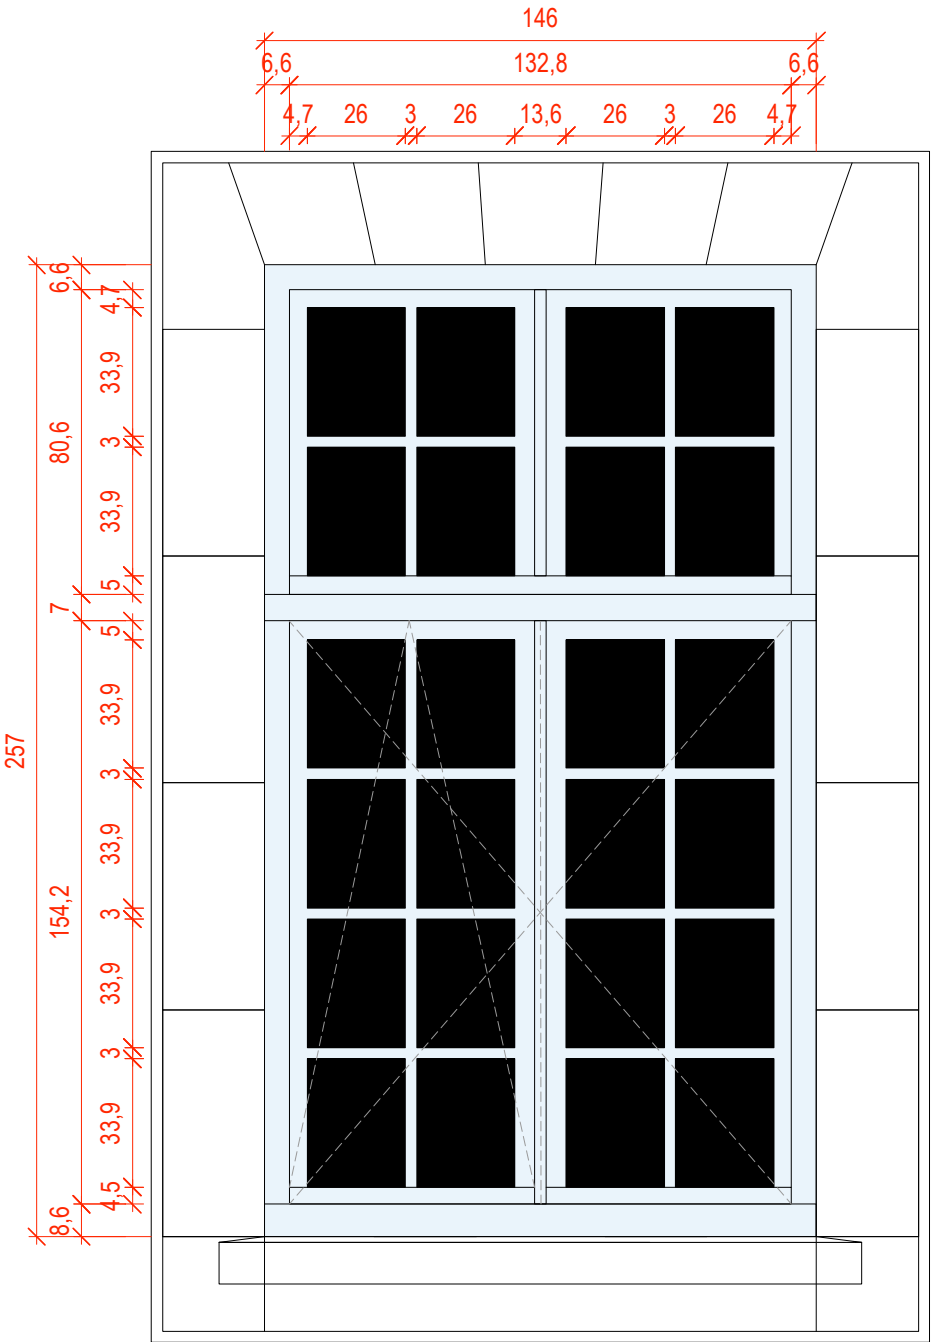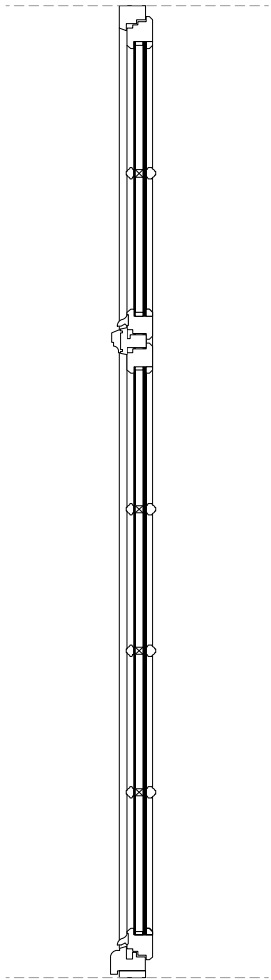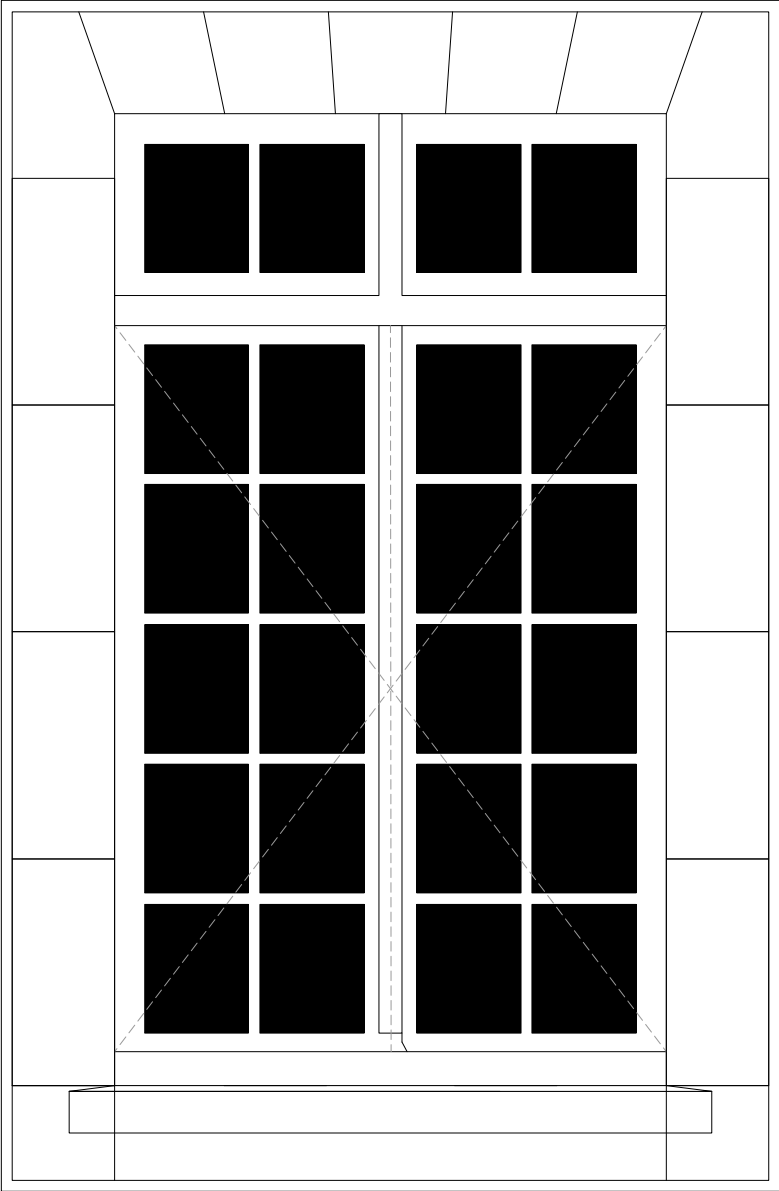


ETAT EXISTANT - COUR EST FACADE SUD

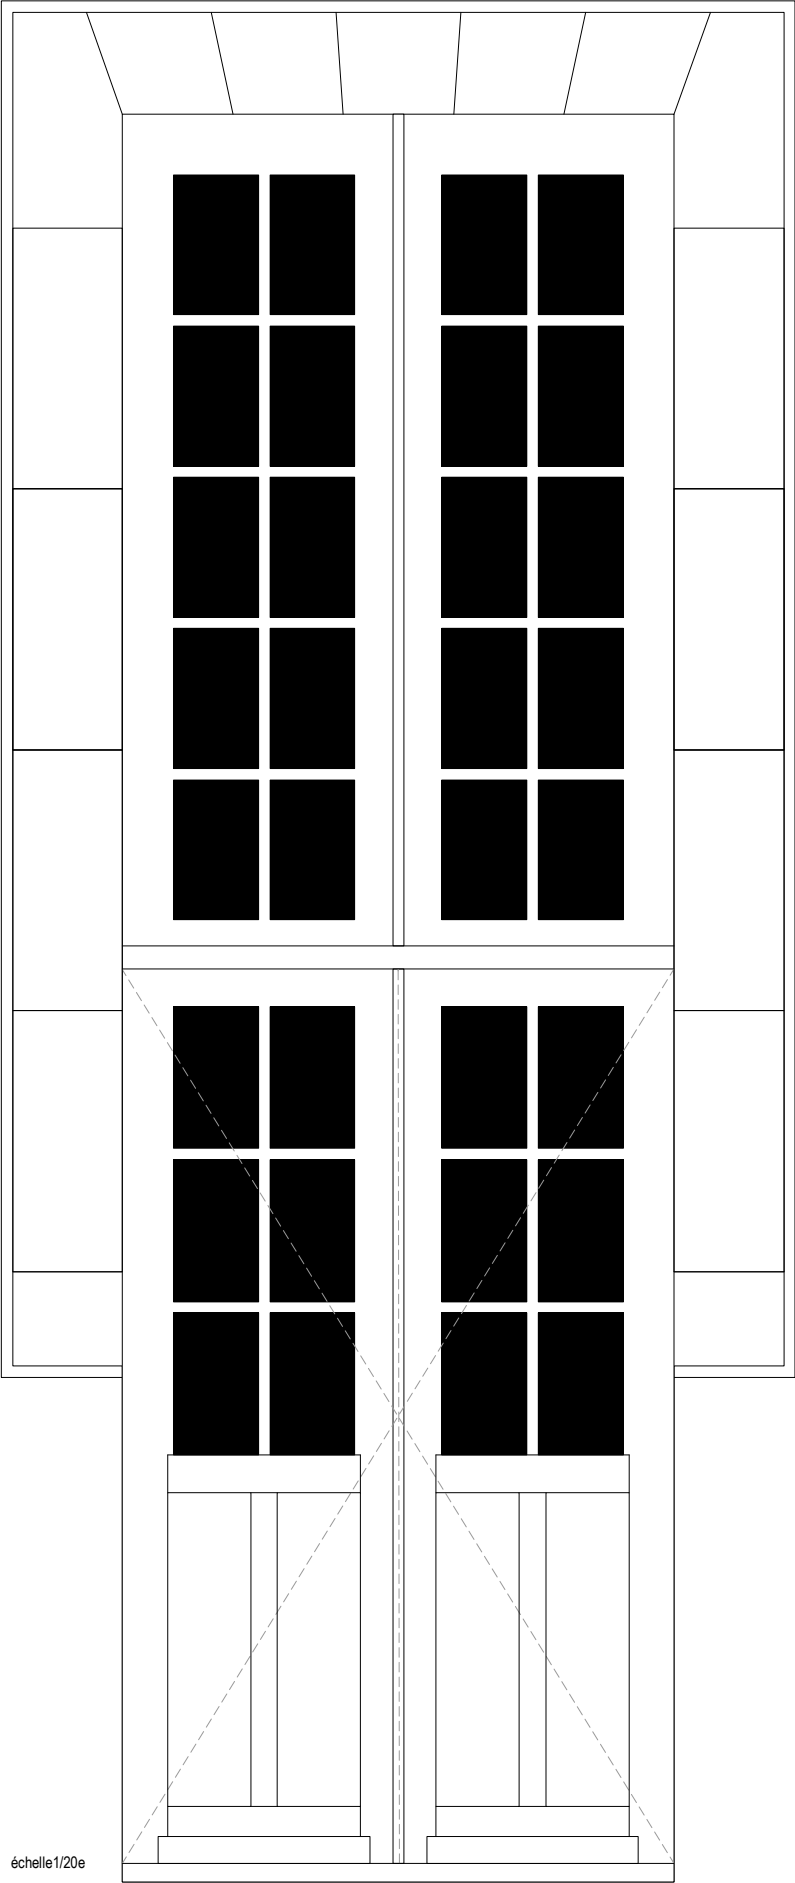

échelle 1/20e

ES-02 B Châssis Bois  
Teinte P0623 de Polycrom  
Dimensions 146x468

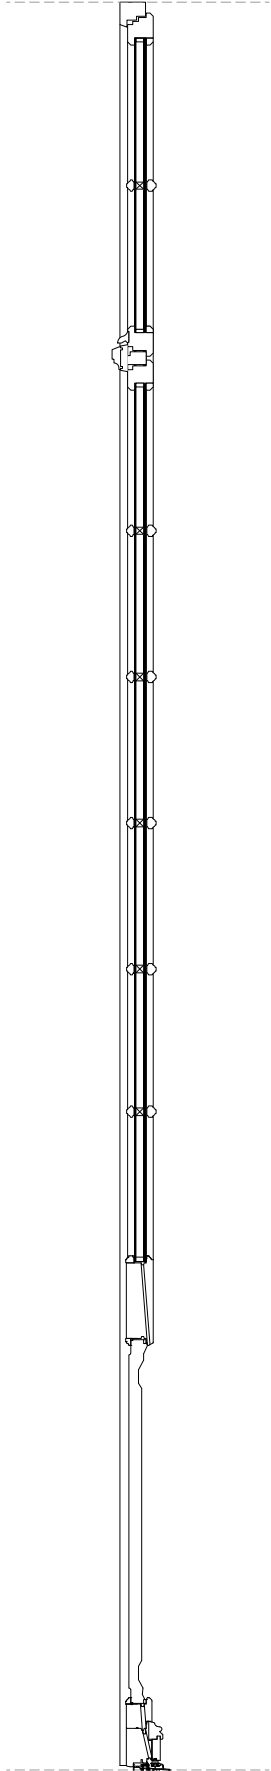

ETAT PROJETE - COUR EST FACADE SUD

