

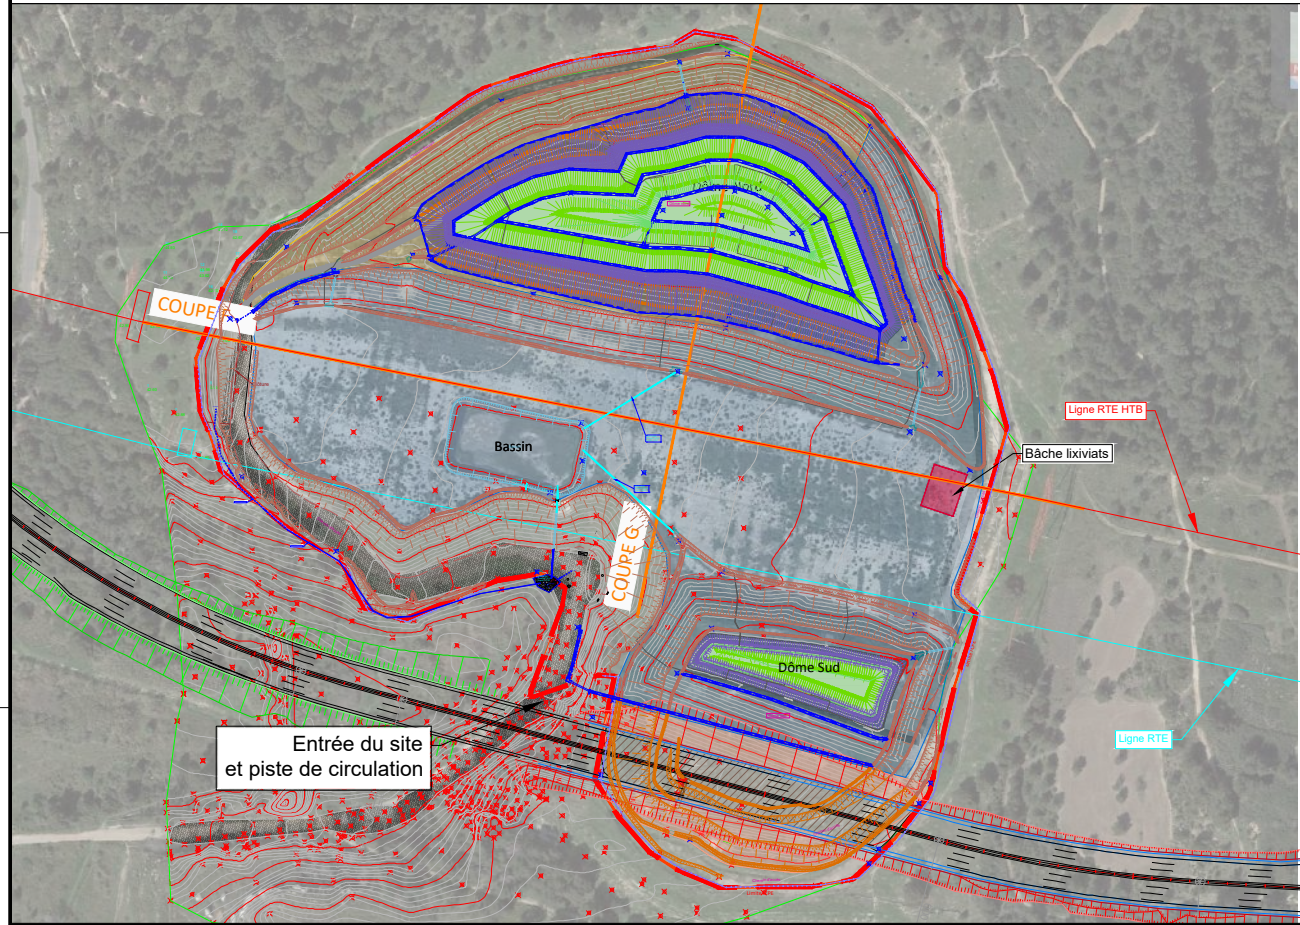


COUPE F
Echelle verticale 1/200
Echelle horizontale 1/1000

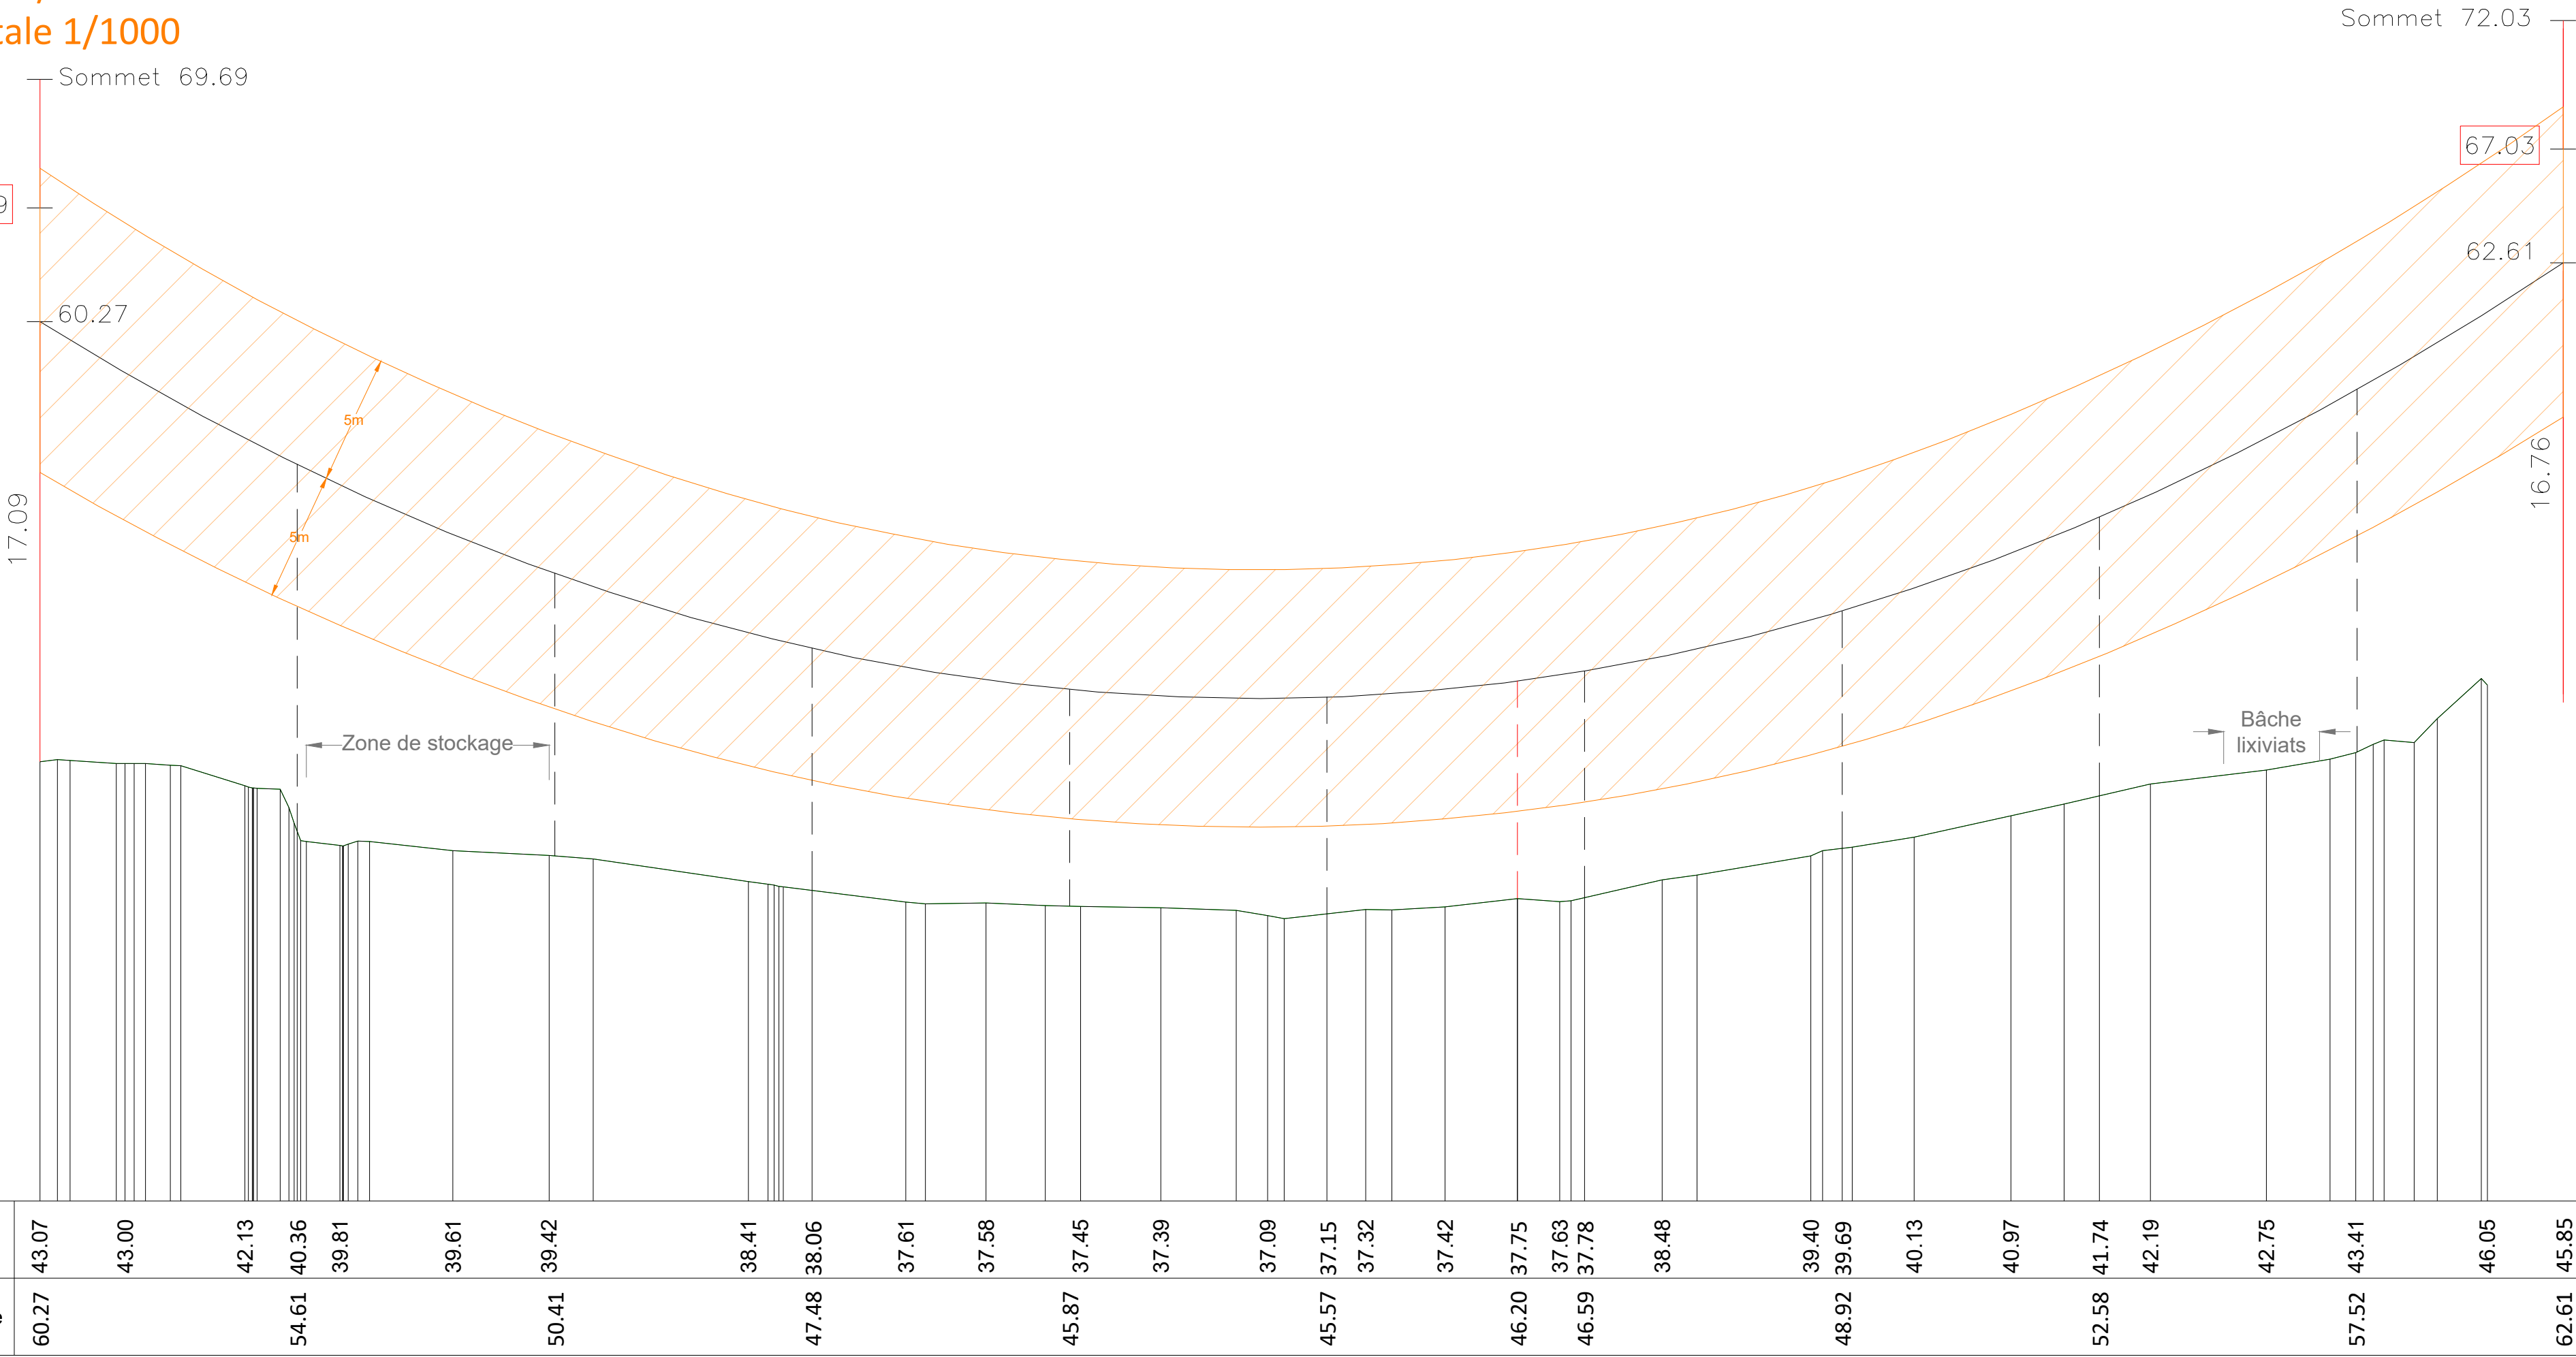

COUPE G
Echelle verticale 1/1000
Echelle horizontale 1/1000

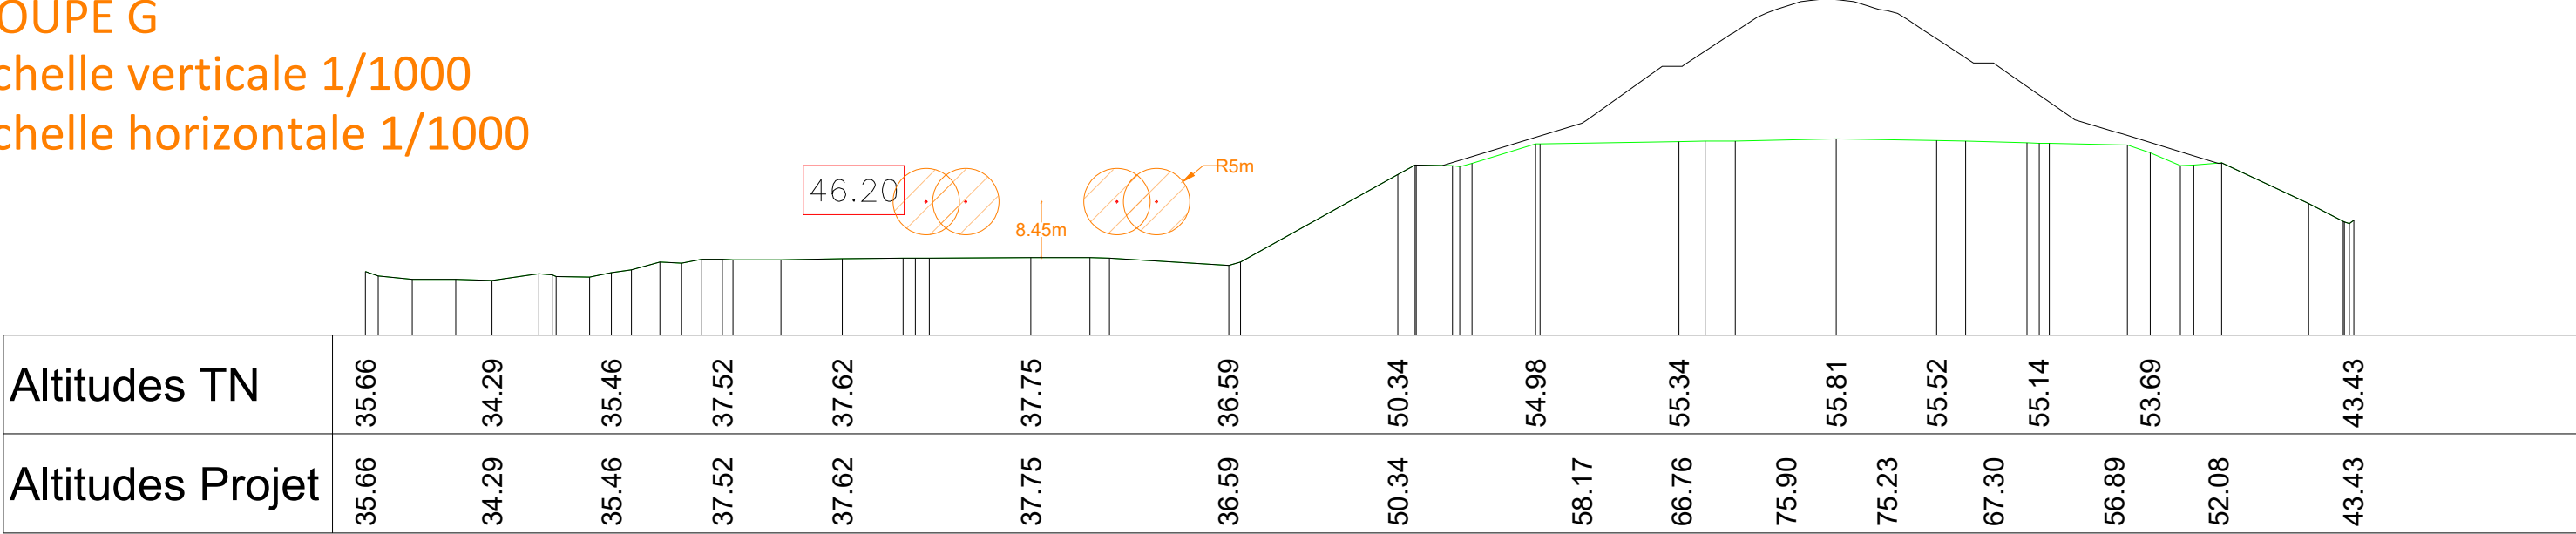

DREAL PACA
Réaménagement du CET de Valentoulin dans le cadre
du contournement autoroutier Martigues - Port-de-Bouc

Titre folio:

Coupes lignes électriques

Echelle: 1/1000

Date folio: 25/10/2022

Folio: /

Indice folio: A

Número d'affaire: 024-38210

Phase: PRO

Type: PL

Número: 037

Présentation: 01

Indice: A

setec
énergie environnement

Ce plan est la propriété exclusive de SETEC energie environnement toute utilisation reproduction ou communication est soumise à accord préalable