

CET Valentoulin

PRO Aménagements paysagers

Carnet de détail des plantations


Maitre d'Oeuvre :

191, 193 cours Lafayette
69458 LYON Cedex 06

A00	09/2021	Première diffusion	AJU	LME	
Ind	Date	Modifications	Établi	Vérifié	Validé
Echelle : -			Format : /		
38210	PRO	PAY	00	Carnet détails	A00
Affaire	niveau	domaine	ouvrage	nature	indice

ANNEXE TECHNIQUE 1

MASSIF ARBUSTIF DE MILIEU SEC SUR ZONE PLANE AA

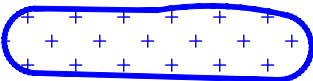

Les massifs AA :

Jeunes plants

- <i>Centaurea argentea</i>	20%
- <i>Lavandula stoechas</i>	10%
- <i>Rosmarinus officinalis var. repens</i>	20%
- <i>Santolina chamaecyparissus</i>	20%
- <i>Teucrium fruticans</i>	10%
- <i>Ulex parviflorus</i>	10%
- <i>Vitex agnus castus</i>	10%

Parti d'aménagement : mélange de vivaces et d'arbustes de milieu sec de type garigue.

Zone d'application : sur les risbermes et le haut des dômes, côté sud des dômes.

Végétaux : jeunes plants en godets 400cm3

Paillage : paillage à pleine surface des massifs avec une toile biodégradable, collerette biodégradable de 0,40 x 0,40 m.

Fouilles de plantation : travail localisé du sol en potets individuels.

Terre végétale : déjà en place


Compost : apport au pied des plants.

Engrais organique : apport au pied des plans.


Densité : 3,33u / m², soit 1u /0,3 m².

Mode de plantation : en mélange homogène.


NB : les pourcentages sont des valeurs arrondies, à titre indicatif.

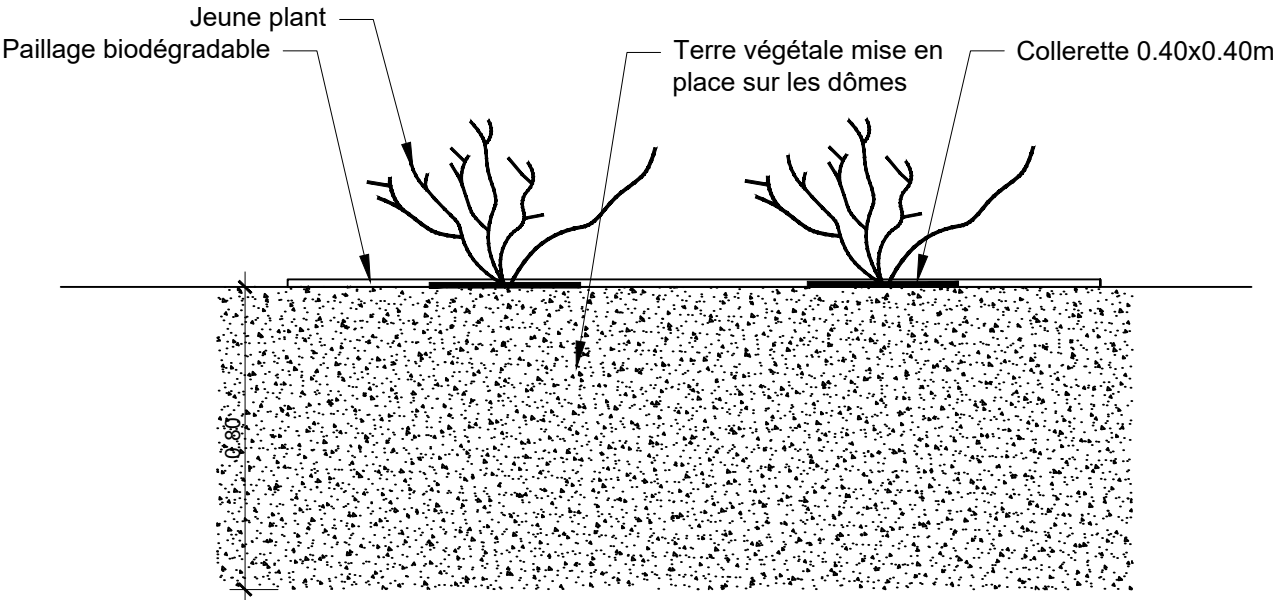

COUPE DE DETAIL à plat 1/20

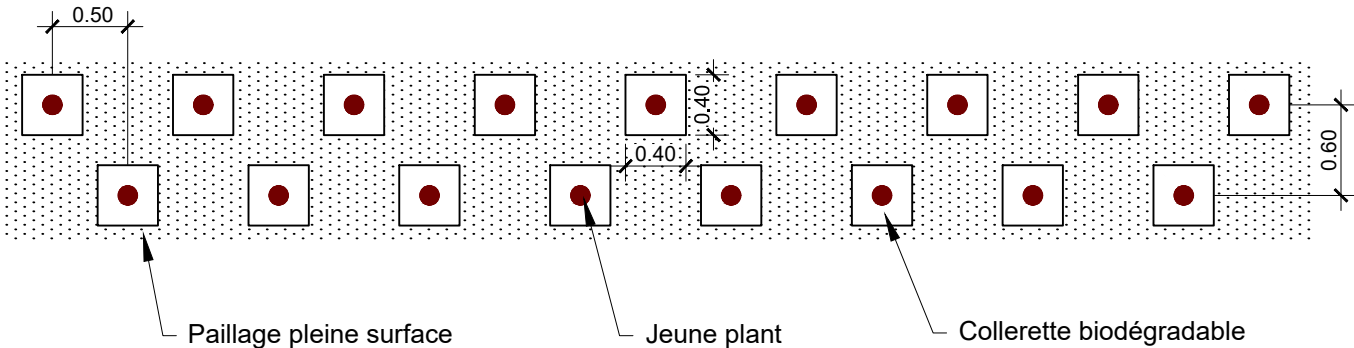

PLAN DE DETAIL 1/50

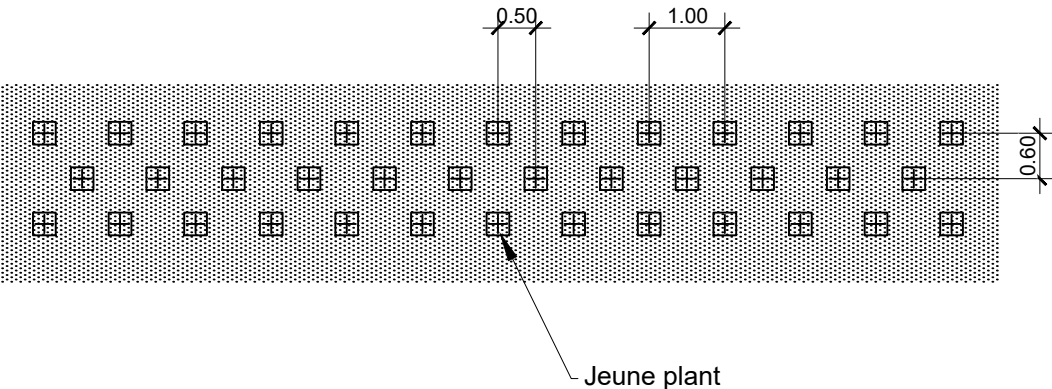

PLAN DE PRINCIPE 1/100

ANNEXE TECHNIQUE 1

MASSIF ARBUSTIF DE MILIEU SEC SUR TALUS AB



Les massifs AB :

Jeunes plants

- <i>Lavandula stoechas</i>	20%
- <i>Rosmarinus officinalis var. repens</i>	20%
- <i>Teucrium fruticans</i>	20%
- <i>Ulex parviflorus</i>	20%
- <i>Vitex agnus castus</i>	20%

Parti d'aménagement : Mélange de vivaces et d'arbustes de milieu sec de type garigue.

Zone d'application : sur les pentes des dômes tournées vers le sud (pentes de 3/2 et 2/1).

Végétaux : jeunes plants en godets 400cm3

Paillage : collerette de paillage individuelle biodégradable de 0,60 x 0,60 m.

Fouilles de plantation : travail localisé du sol en potet individuel

Terre végétale : d'épaisseur variable à 0.80 m ou 0.30 m déjà en place.


Compost :

Engrais organique :


Densité : 1,25 u / m² soit 0,80m² / u.

Mode de plantation : en mélange homogène.


NB : les pourcentages sont des valeurs arrondies, à titre indicatif.

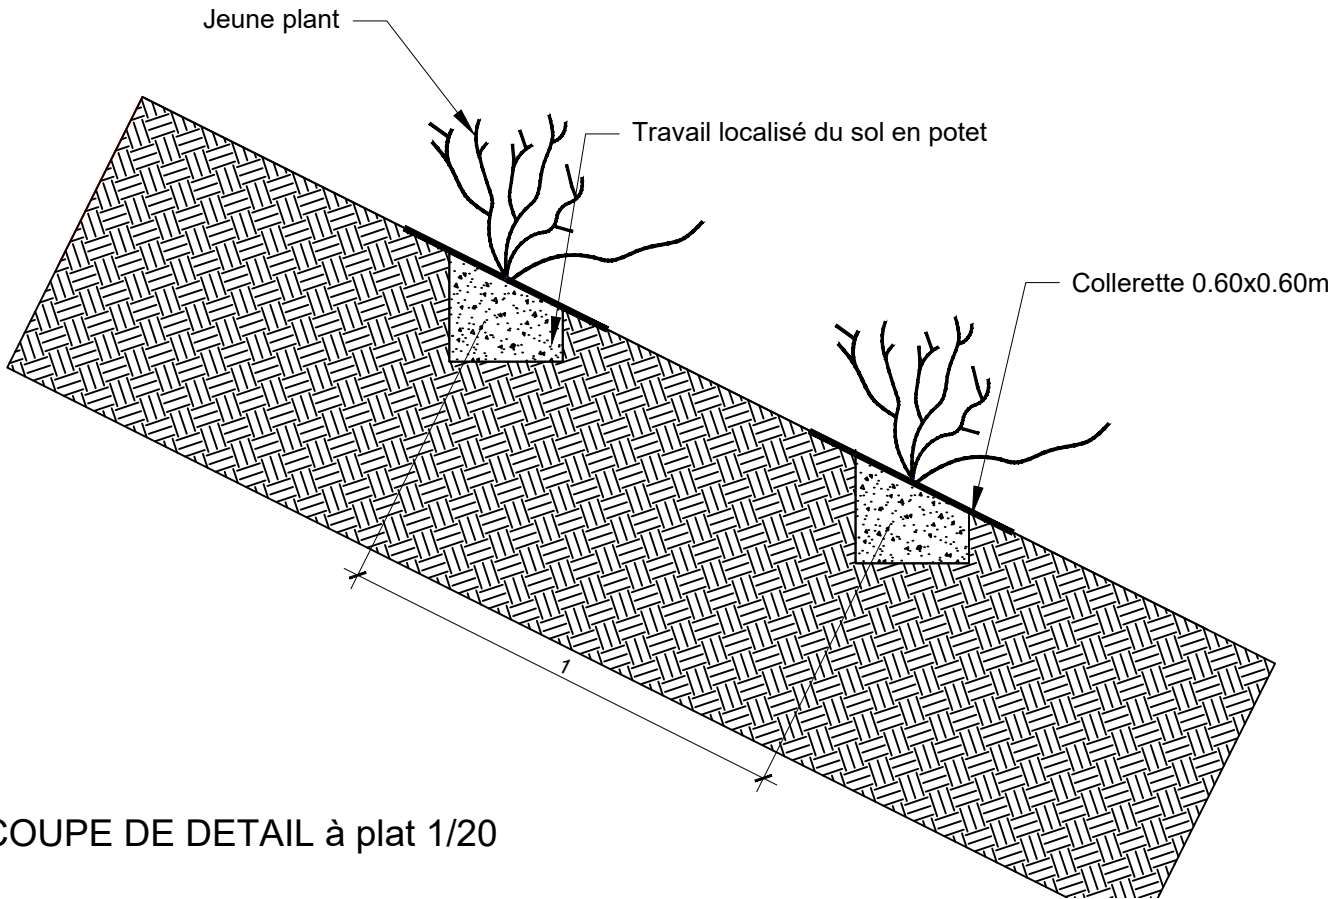

COUPE DE DETAIL à plat 1/20

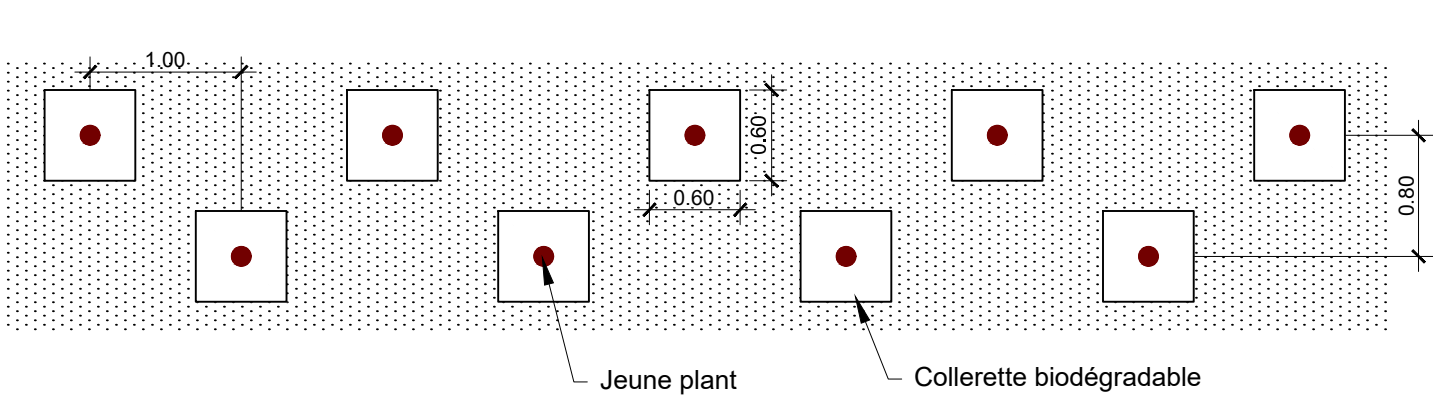

PLAN DE DETAIL 1/50

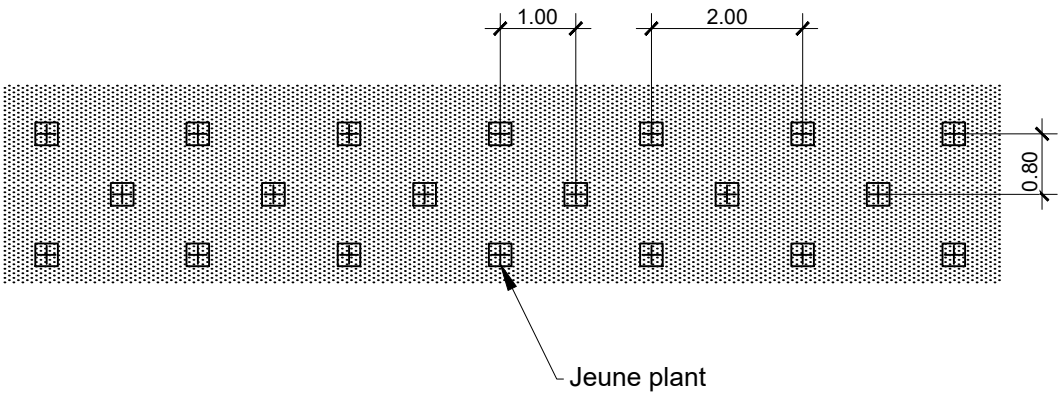

PLAN DE PRINCIPE 1/100

ANNEXE TECHNIQUE 2

ENHERBEMENT DE MILIEU SEC AC



Parti d'aménagement : Installation d'une couverture végétale herbacée sur l'ensemble du site.

Zone d'application : sur les talus et surfaces des dômes.

Végétaux : mélange d'herbacées et de vivaces de milieu sec.

Type de semis: ensemencement à l'hydroseigneur.

Engrais organique : 800 kg/ha.

Densité : 200kg / ha, en deux passages (150kg / ha puis 50kg).

Mode de plantation : en mélange homogène.

Composition mélange :

Graminées	50%	Dicotylédones	50%
<i>Bromus erectus</i>	10%	<i>Lotus corniculatus</i>	10%
<i>Dactylis glomerata</i>	10%	<i>Onobrychis sativa</i>	10%
<i>Festuca diuruseula</i>	10%	<i>Sanguisorba minor</i>	8%
<i>Festuca rubra</i>	10%	<i>Anthyllis vulneraria</i>	5%
<i>Festuca arundinacea</i>	5%	<i>Medicago sativa</i>	5%
<i>Agrostis castellana</i>	5%	<i>Plantago lanceolata</i>	5%
		<i>Achillea millefolium</i>	2%
		<i>Saponaria ocymoides</i>	2%
		<i>Psoralea bituminosa</i>	2%
		<i>Centranthus ruber</i>	0.25%
		<i>Lavandula officinalis</i>	0.20%
		<i>Salvia officinalis</i>	0.20%
		<i>Thymus vulgaris</i>	0.20%
		<i>Anthirrhinum majus</i>	0.15%