


Coupe H

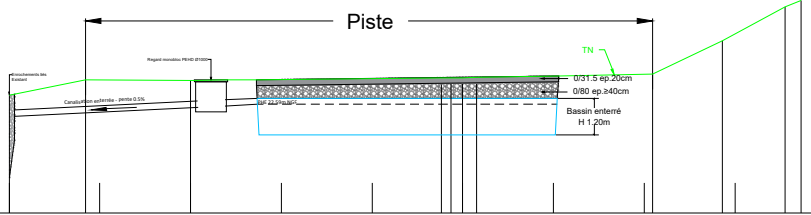


Altitudes TN	22.90	23.41	23.39		23.46			23.59	24.70	26.03
Altitudes Bassin	22.90	23.40	23.39	21.59	21.59	21.59	21.59	23.58	24.92	

Plan de situation




Coupe I

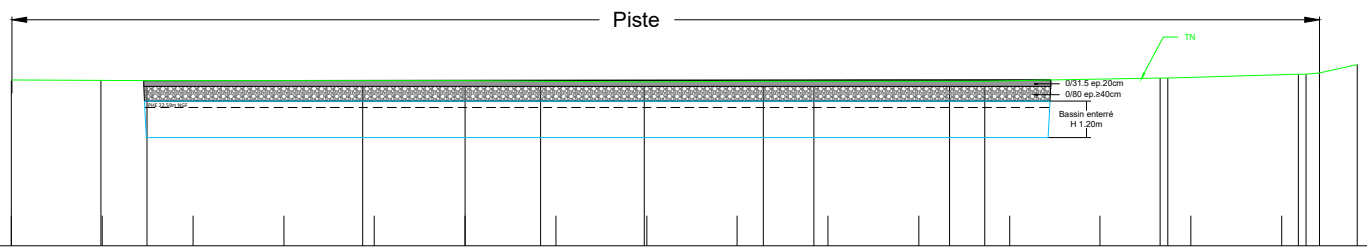

Altitudes TN	23.48	23.48	23.47		23.46	23.47	23.45	23.43	23.44	23.44	23.44	23.55	23.67	24.00
Altitudes Bassin	23.48	23.48	21.59	21.59	21.59	21.59	21.59	21.59	21.59	21.59	21.59	23.51	23.57	23.66

Bassin enterré ERI2

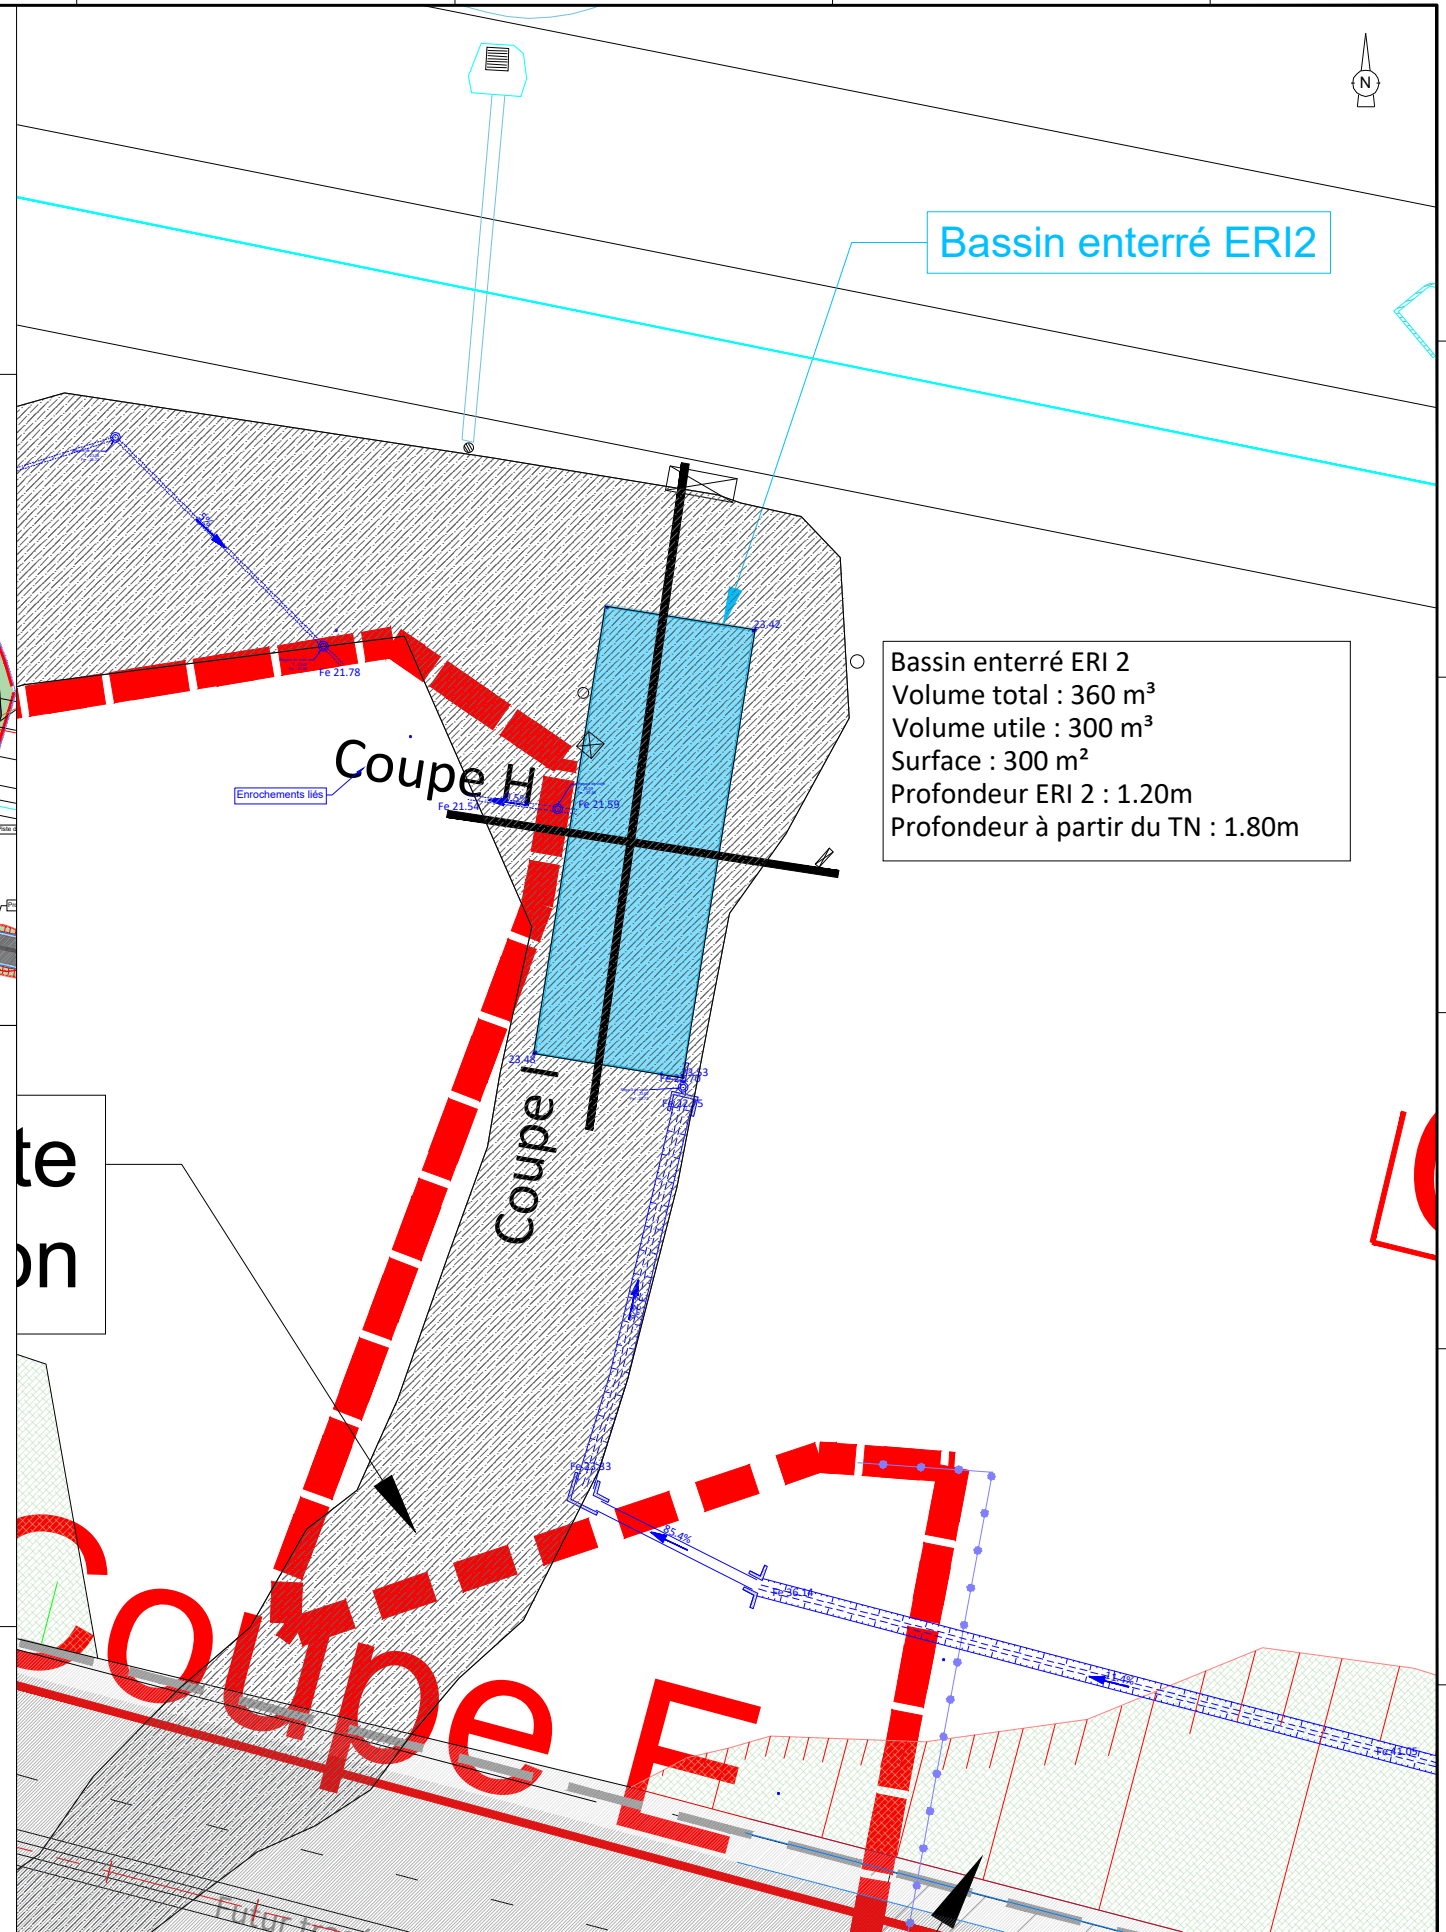

Bassin enterré ERI 2
Volume total : 360 m³
Volume utile : 300 m³
Surface : 300 m²
Profondeur ERI 2 : 1.20m
Profondeur à partir du TN : 1.80m

DREAL PACA

Réaménagement du CET de Valentoulin dans le cadre
du contournement autoroutier Martigues - Port-de-Bouc

Titre folio:

Bassin enterré ERI2

Echelle:

1/500

Folio:

/

Date folio:

29/03/2023

Format :

A3



Numéro d'affaire:
024-38210

Phase
PRO

Type
PL

Numéro
024

Présentation
01

Indice:
A