




Base vie chantier			
Zone	Surface	Déblais	Remblais
Rampe	280 m²		400 m³
Base vie	2 040 m²	520 m³	120 m³
Plateforme de stockage	1 330 m²		4 840 m³

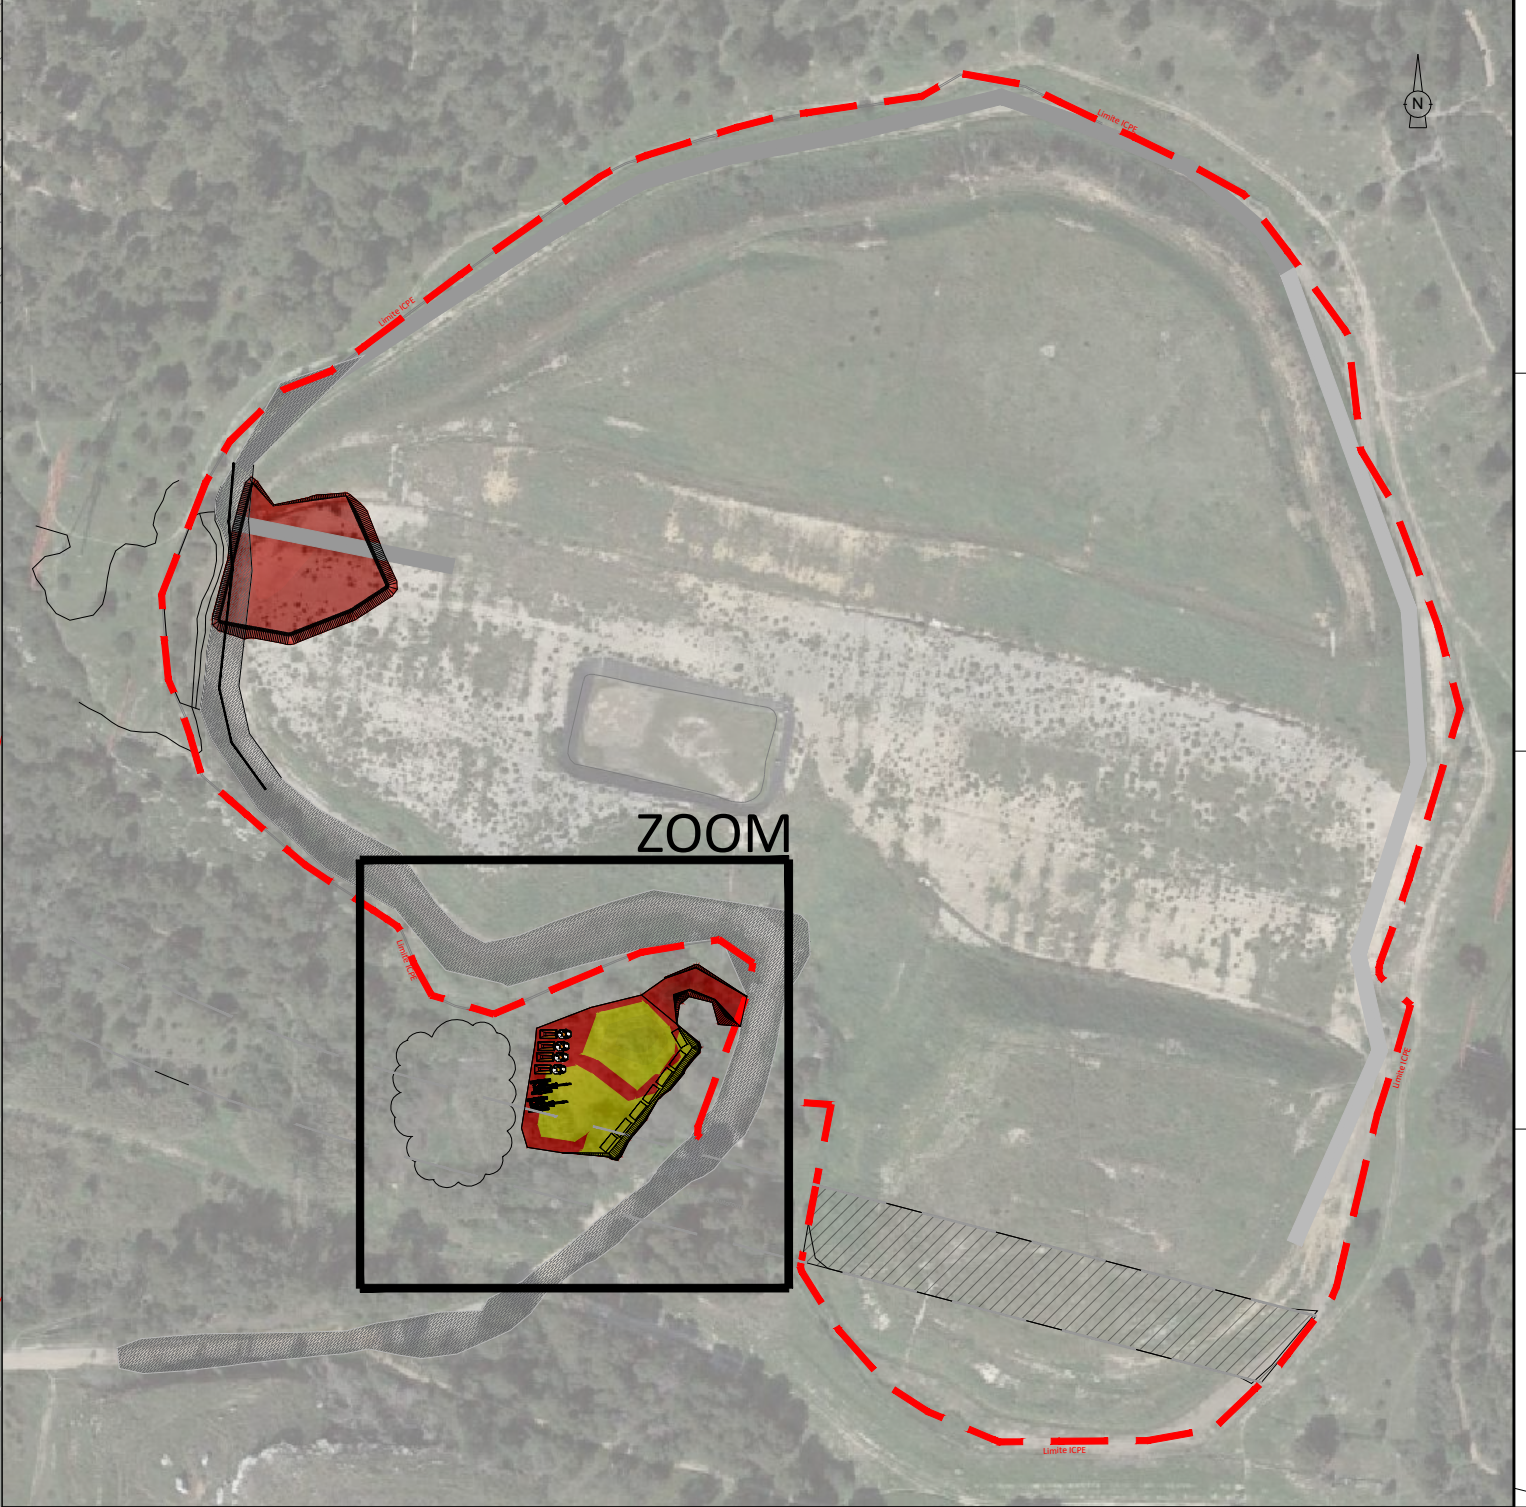

Réaménagement du CET de Valentoulin
dans le cadre du contournement autoroutier
de Martigues - Port-de-Bouc

DREAL Provence-Alpes-Côte-d'Azur



Direction régionale
de l'Environnement,
de l'Aménagement
et du Logement
PROVENCE
ALPES-CÔTE D'AZUR



setec
énergie environnement

E					
D					
C					
B	20/09/2021	Deuxième édition		EC	LHA
A	30/11/2020	Première édition		JMM	LHA
INDICE	DATE	MODIFICATION	DESSINATEUR	VERIFICATEUR	APPRO
Date:	20/09/2021	Echelle:	1/250	Statut:	DRAFT
Titre plan:				Format:	A1

Base vie

Ce plan et son contenu sont la propriété exclusive de SETEC énergie environnement toute utilisation, reproduction ou communication est soumise à accord préalable

		N° d'affaire:	Phase	Type	N°	Indice
		024-38210	PRO	PIC	100	A