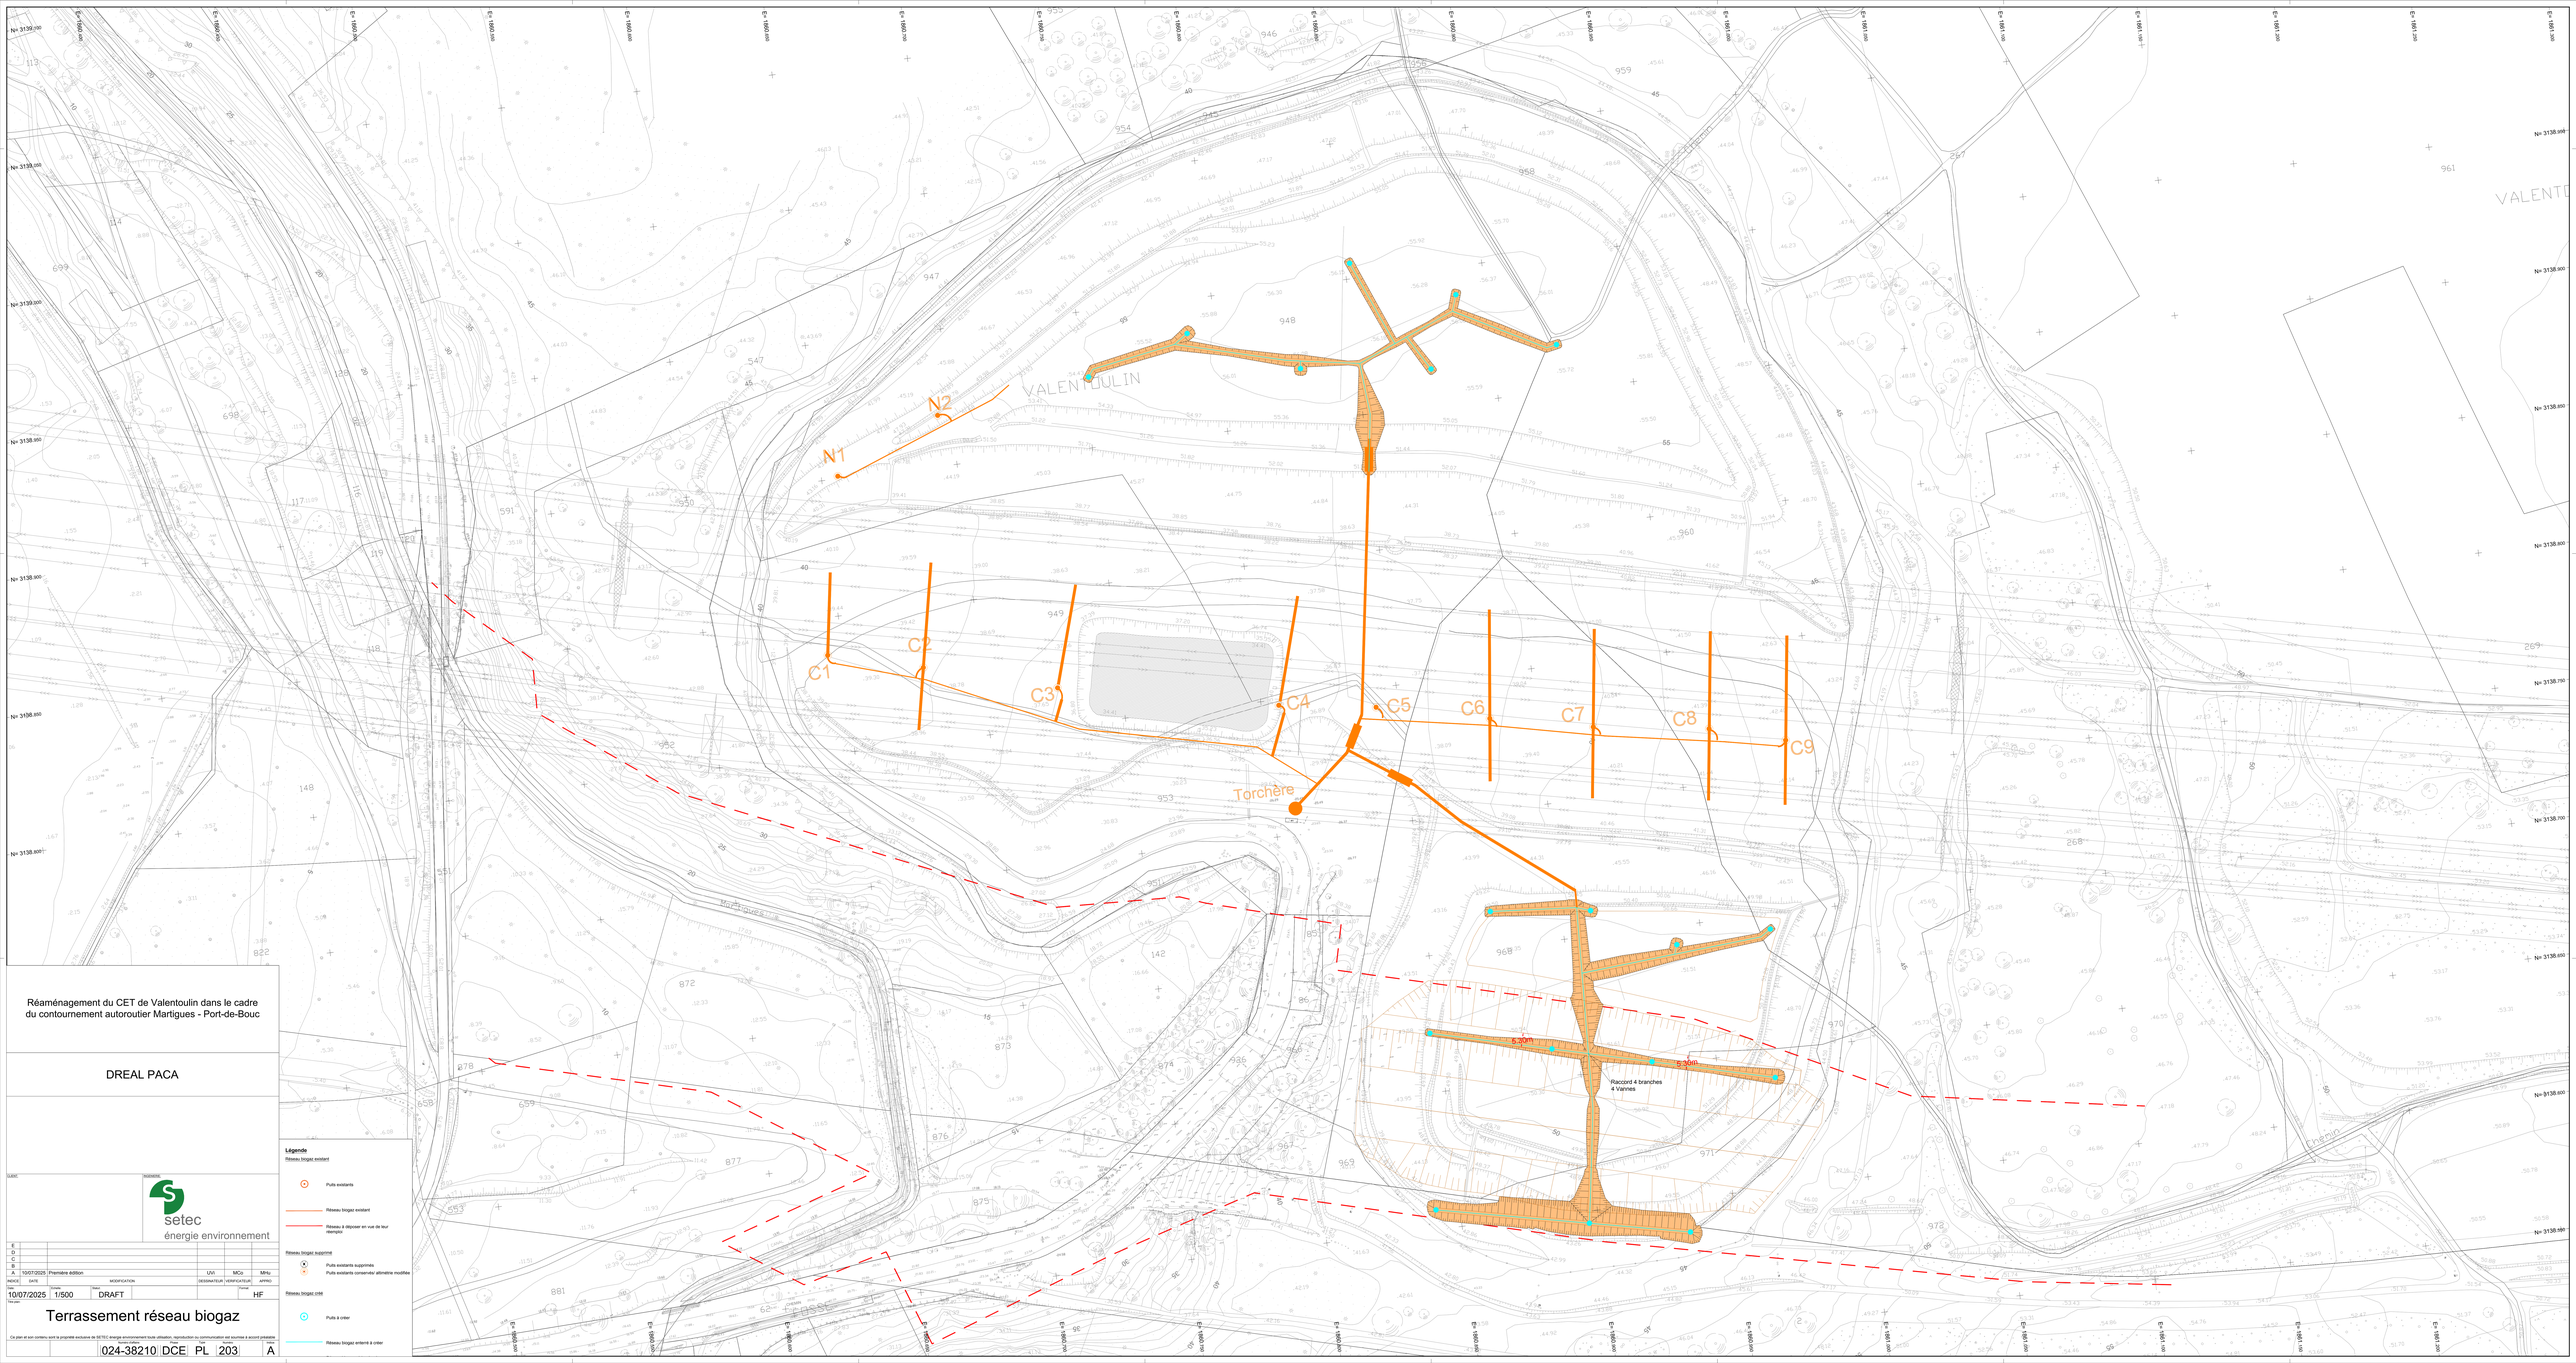

Réaménagement du CET de Valentoulin dans le cadre du contournement autoroutier Martigues - Port-de-Bouc

DREAL PACA

setec énergie environnement

IND	DATE	MODIFICATION	DESSINATEUR	VERIFICATEUR	APPRO
E					
D					
C					
B					
A	10/07/2025	Première édition	LVI	MCo	MHu

Echelle: 1/500 — Format: HF — Statut: DRAFT

Titre du plan

Terrassement réseau biogaz

Ce plan et son contenu sont la propriété exclusive de SETEC énergie environnement toute utilisation, reproduction ou communication est soumise à accord préalable

Numéro d'affaire: 024-38210 — Type: DCE — Phase: PL — Folio: 203 — Index: A

Légende

Réseau biogaz existant

- Puits existants
- Réseau biogaz existant
- Réseau à déposer en vue de leur réemploi

Réseau biogaz supprimé

- Puits existants supprimés
- Puits existants conservés/ altimétrie modifiée

Réseau biogaz créé

- Puits à créer
- Réseau biogaz enterré à créer