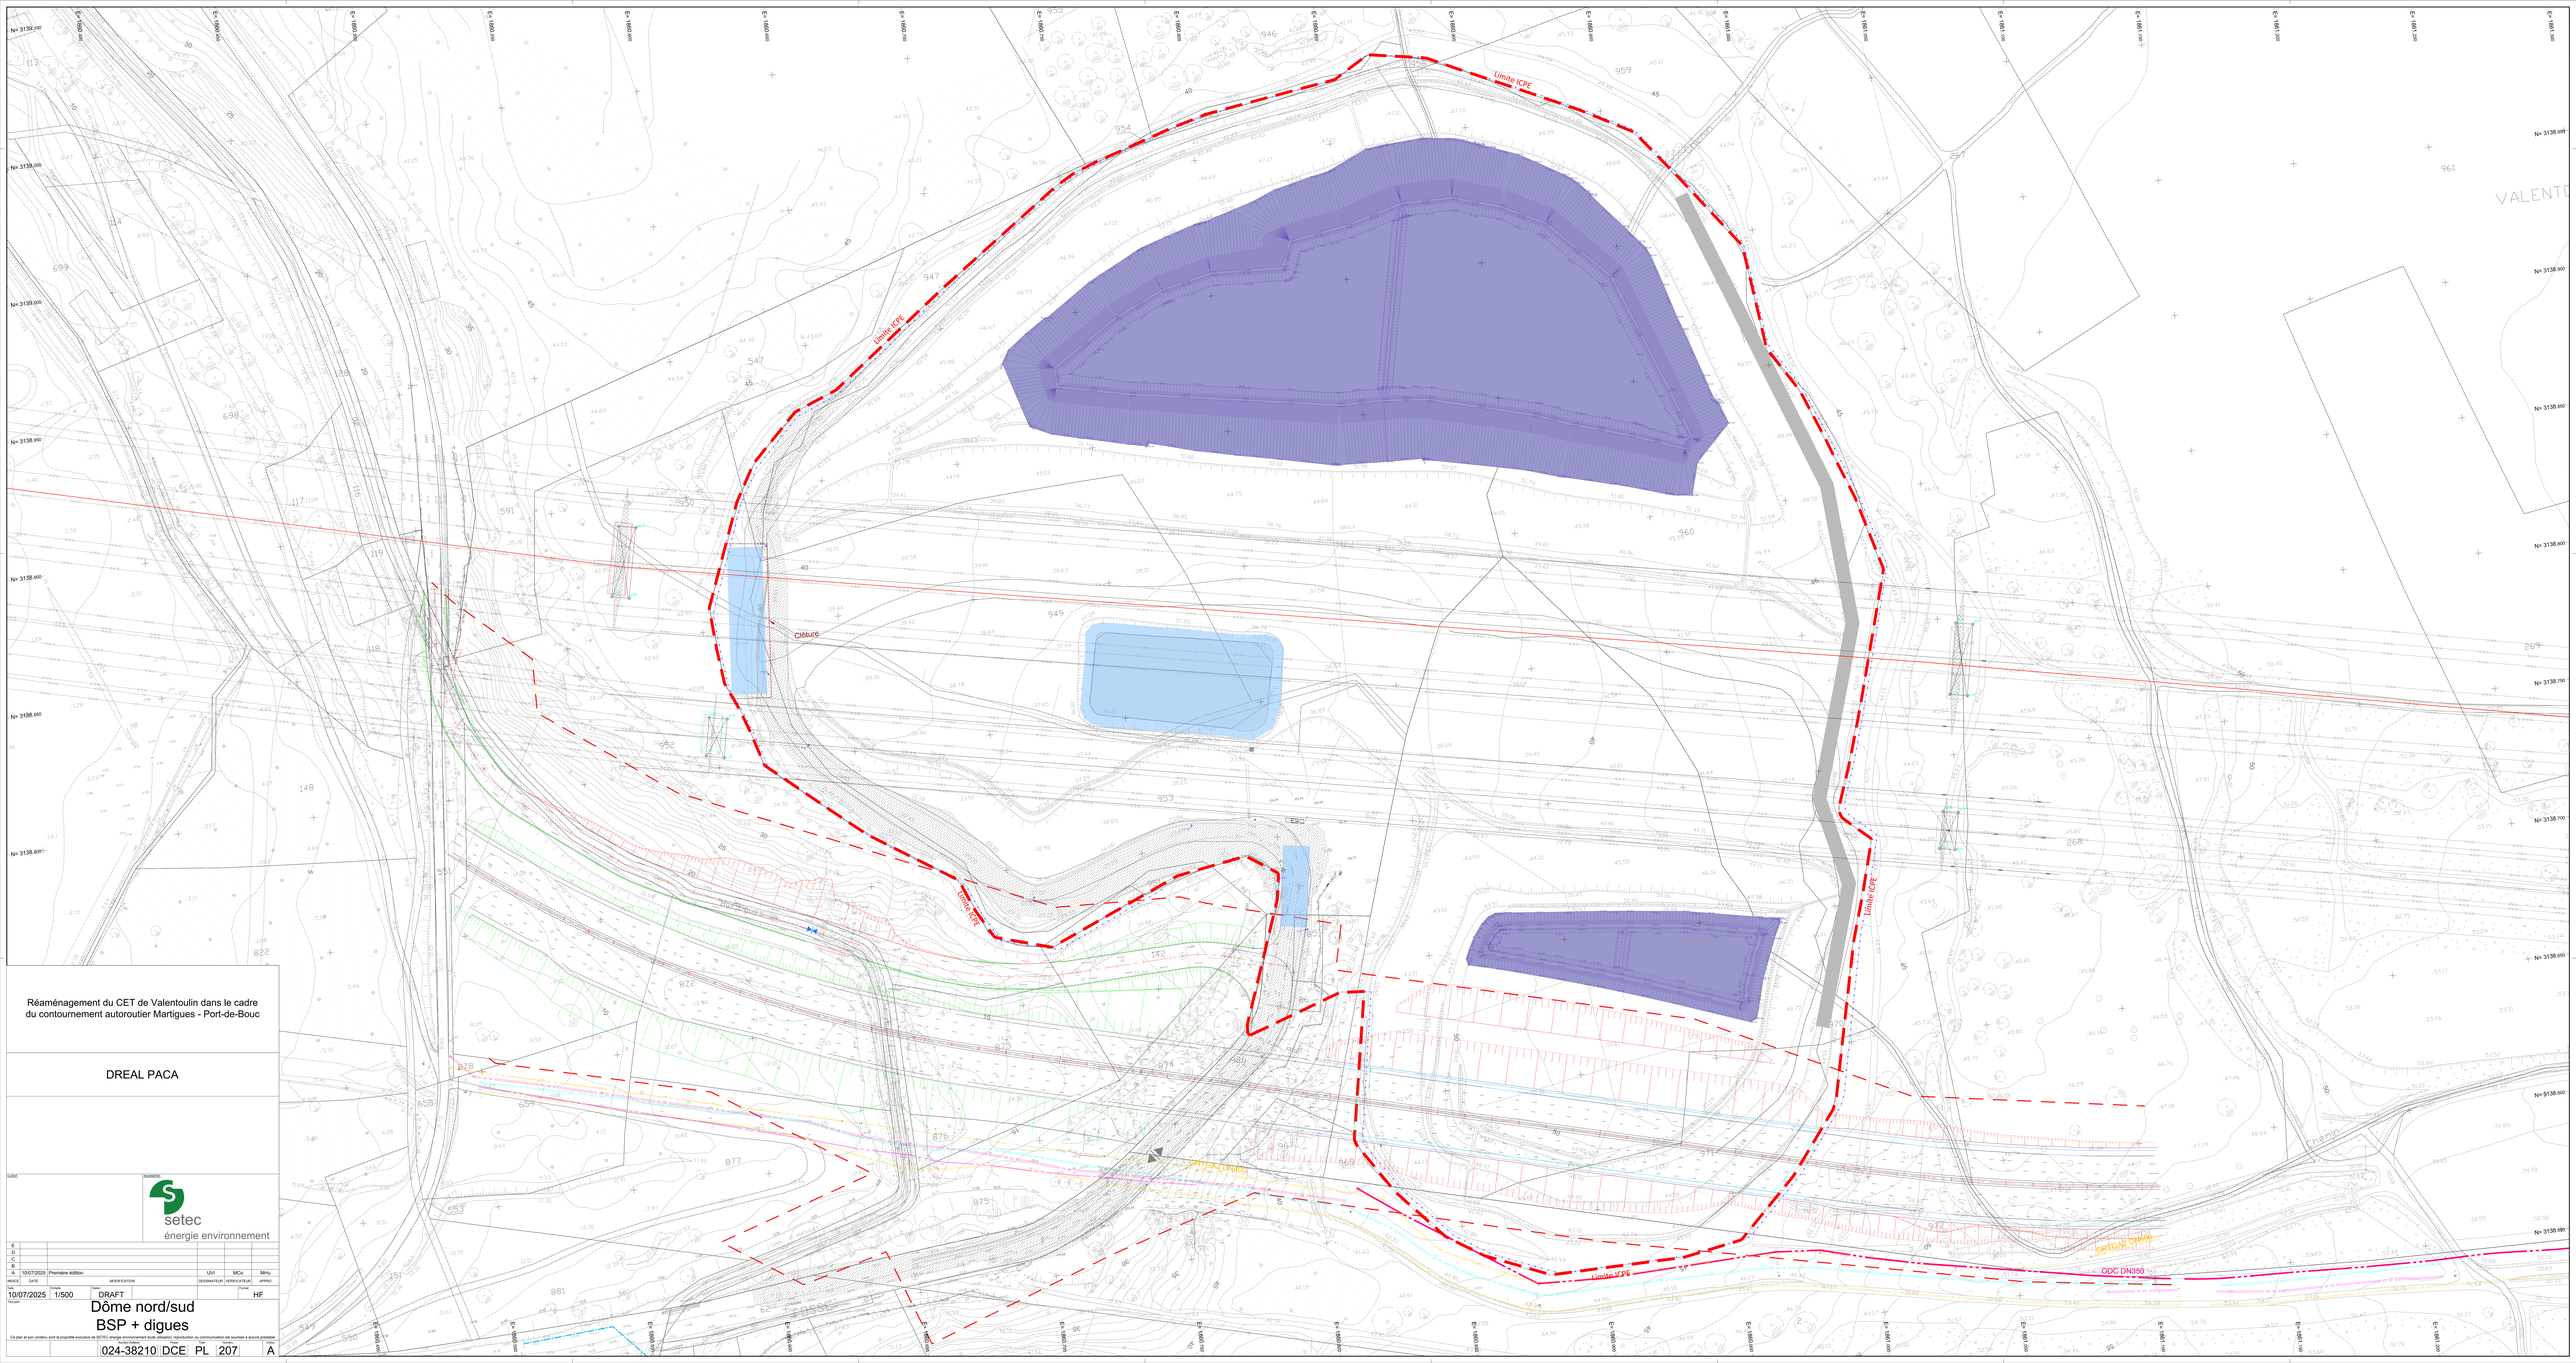


Réaménagement du CET de Valentoulin dans le cadre du contournement autoroutier Martigues - Port-de-Bouc

DREAL PACA

setec énergie environnement

| | | | | | | |
|---|---|---|---|---|---|---|
| E | | | | | | |
| D | | | | | | |
| C | | | | | | |
| B | | | | | | |
| A | 10/07/2025 | Première édition | LVI | MCo | MHu | |
| INDICE | DATE | MODIFICATION | DESSINATEUR | VERIFICATEUR | APPRO | |

10/07/2025 | 1/500 | DRAFT | Format: HF

Dôme nord/sud
BSP + digues

Ce plan et son contenu sont la propriété exclusive de SETEC énergie environnement toute utilisation, reproduction ou communication est soumise à accord préalable

| Numéro d'affaire | Phase | Type | Numéro | Indice |
|---|---|---|---|---|
| 024-38210 | DCE | PL | 207 | A |