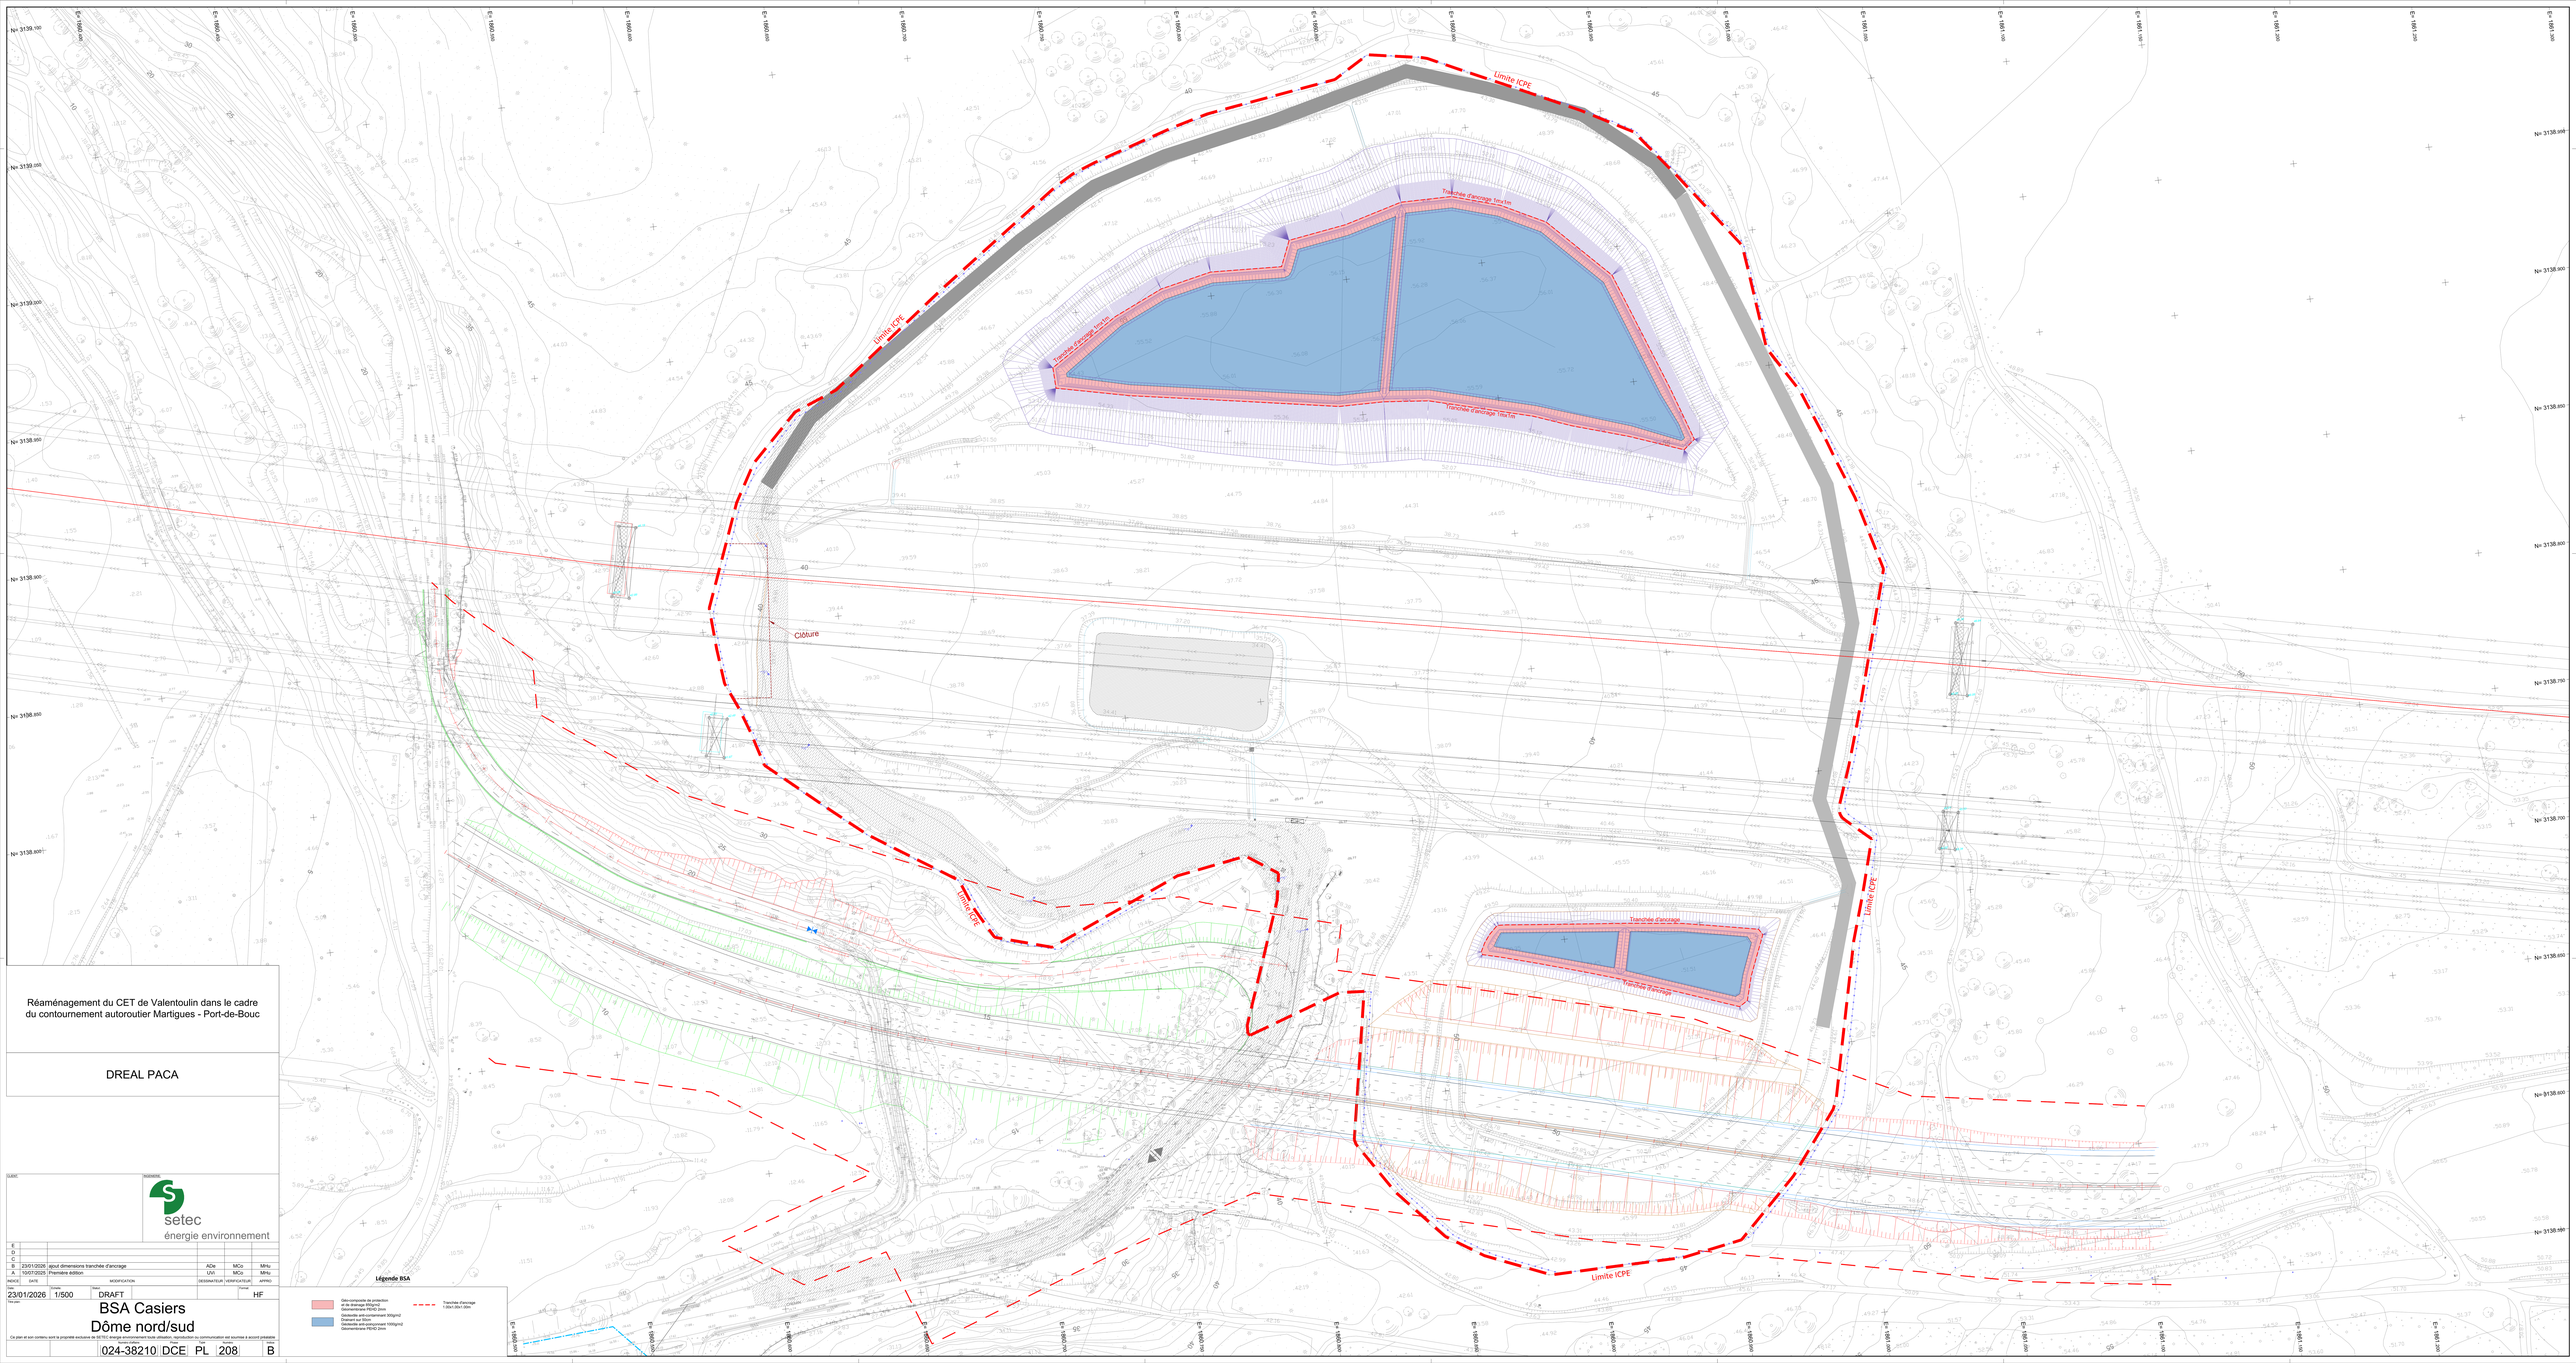

Réaménagement du CET de Valentoulin dans le cadre du contournement autoroutier Martigues - Port-de-Bouc

DREAL PACA

CLIENT

MANDATAIRE

setec
énergie environnement

IND	DATE	MODIFICATION	DESSINATEUR	VERIFICATEUR	APPRO
E					
D					
C					
B	23/01/2026	ajout dimensions tranchée d'ancrage	ADE	MCo	MHu
A	13/01/2026	Première édition	LNA	MCo	MHu

Date: 23/01/2026 | Echelle: 1/500 | Phase: DRAFT | Format: HF

BSA Casiers
Dôme nord/sud

Ce plan et son contenu sont la propriété exclusive de SETEC énergie environnement hors utilisation, reproduction ou communication est soumise à accord préalable

Numéro d'affaire	Type	Numéro	Type	Index
024-38210	DCE	PL	208	B

Légende BSA

Géo-composite de protection et de drainage REQ(m2)
Drainant sur 20cm
Géotextile anti-contaminant 300g/m2
Drainant sur 50cm
Géomembrane HDPE(Convert 1000g/m2)
Géomembrane PEHD 2mm

Tranchée d'ancrage
1.00m 0.80m 1.00m