RENFORCEMENT DE LA PLATEFORME
(CET DU VALENTOULIN PK 2+683 à 2+870)

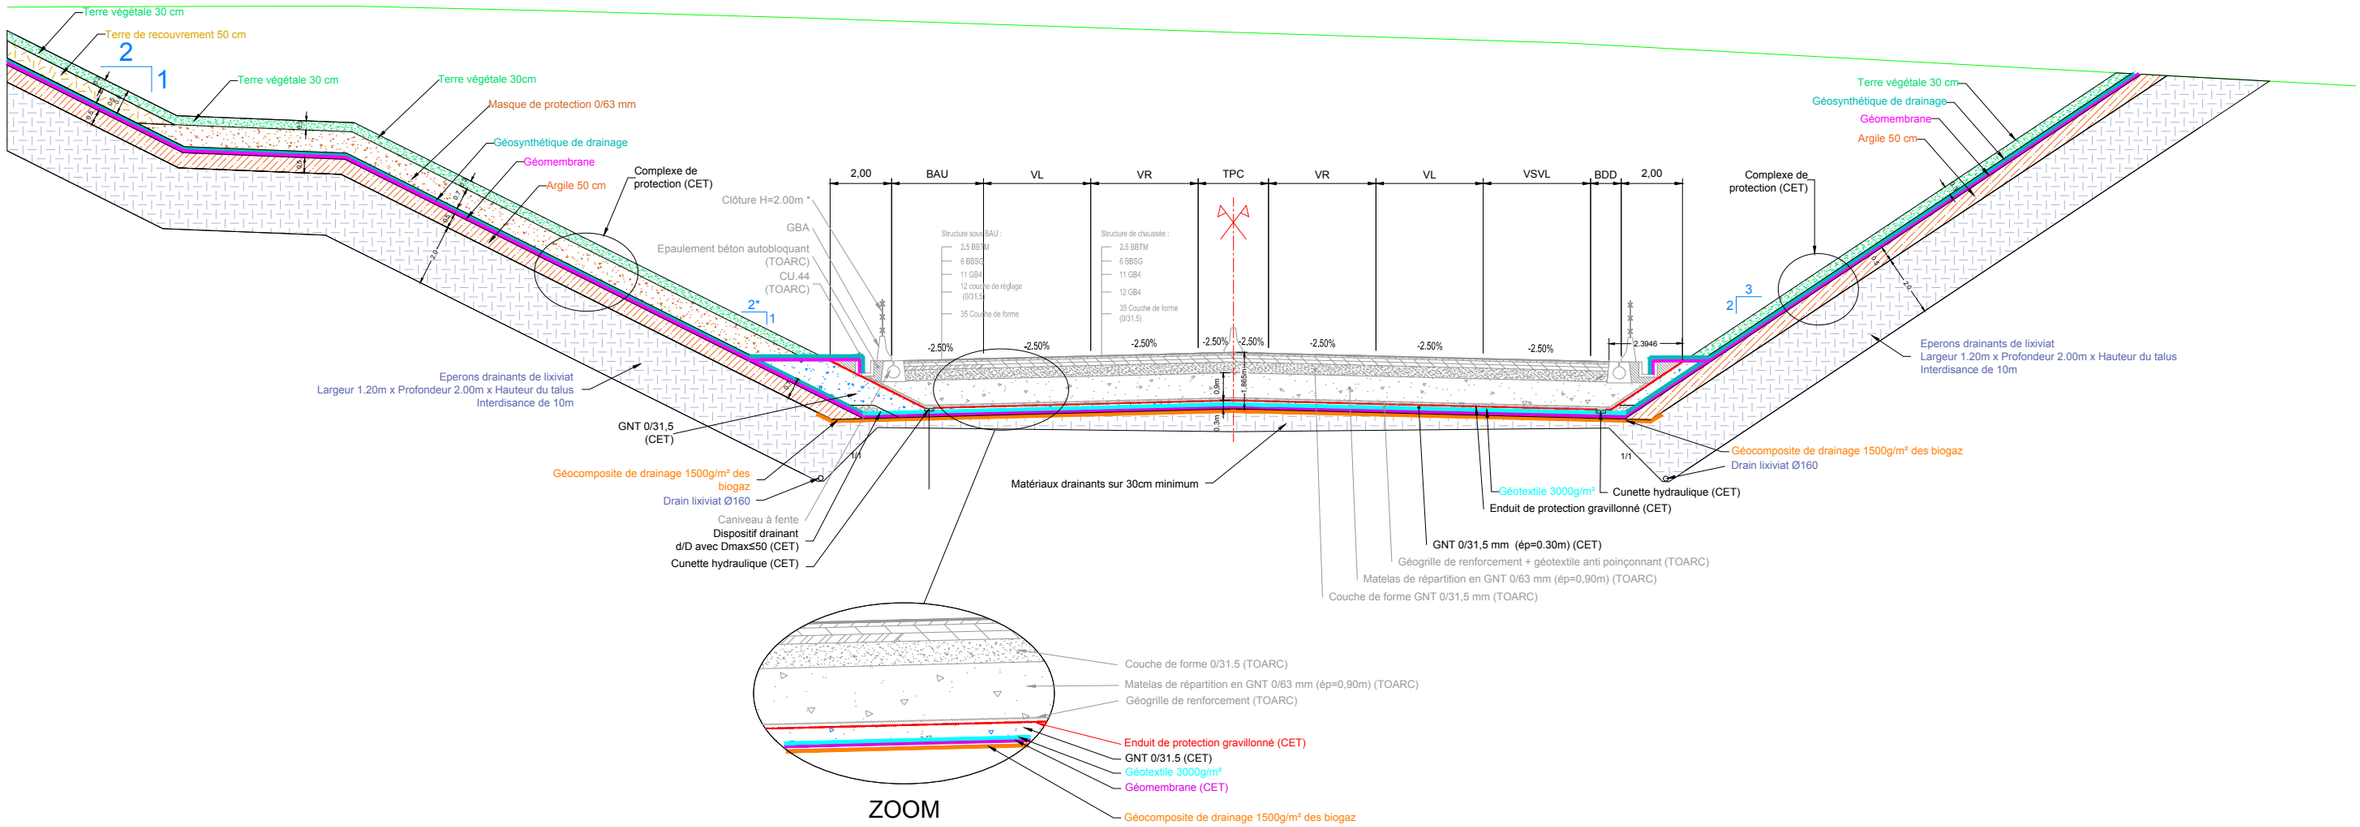

* Données indicatives selon dossier AVP du CET du Valentoulin.

DREAL PACA

Réaménagement du CET de Valentoulin dans le cadre du contournement autoroutier Martigues - Port-de-Bouc

Titre folio:

Profil voirie et dispositif d'étanchéité

Echelle:	Folio:
1/200	/
Date folio:	Format :
14/10/2025	A

setec énergie environnement

Numéro d'affaire:	Phase	Type	Numéro	Présentation	Indice:
024-38210	DCE	PL	216		A

Ce plan est la propriété exclusive de SETEC energie environnement toute utilisation reproduction ou communication est soumise à accord préalable