

UNIVERSITE DE LORRAINE
91, Avenue de la Libération
54021 NANCY CEDEX

BIBLIOTHEQUE UNIVERSITAIRE
CAMPUS BARBOIS SANTE



Maître d'Ouvrage	UNIVERSITE DE LORRAINE	91, avenue de la Libération 54021 NANCY CEDEX	
------------------	------------------------	--	--






Etat projeté

Travaux d'amélioration de la sécurité

Bibliothèque Universitaire Campus Santé

indice	date	Nature de la modification apportée au plan	Le : 11.09.2025 ©
B	11.09.2025	.	

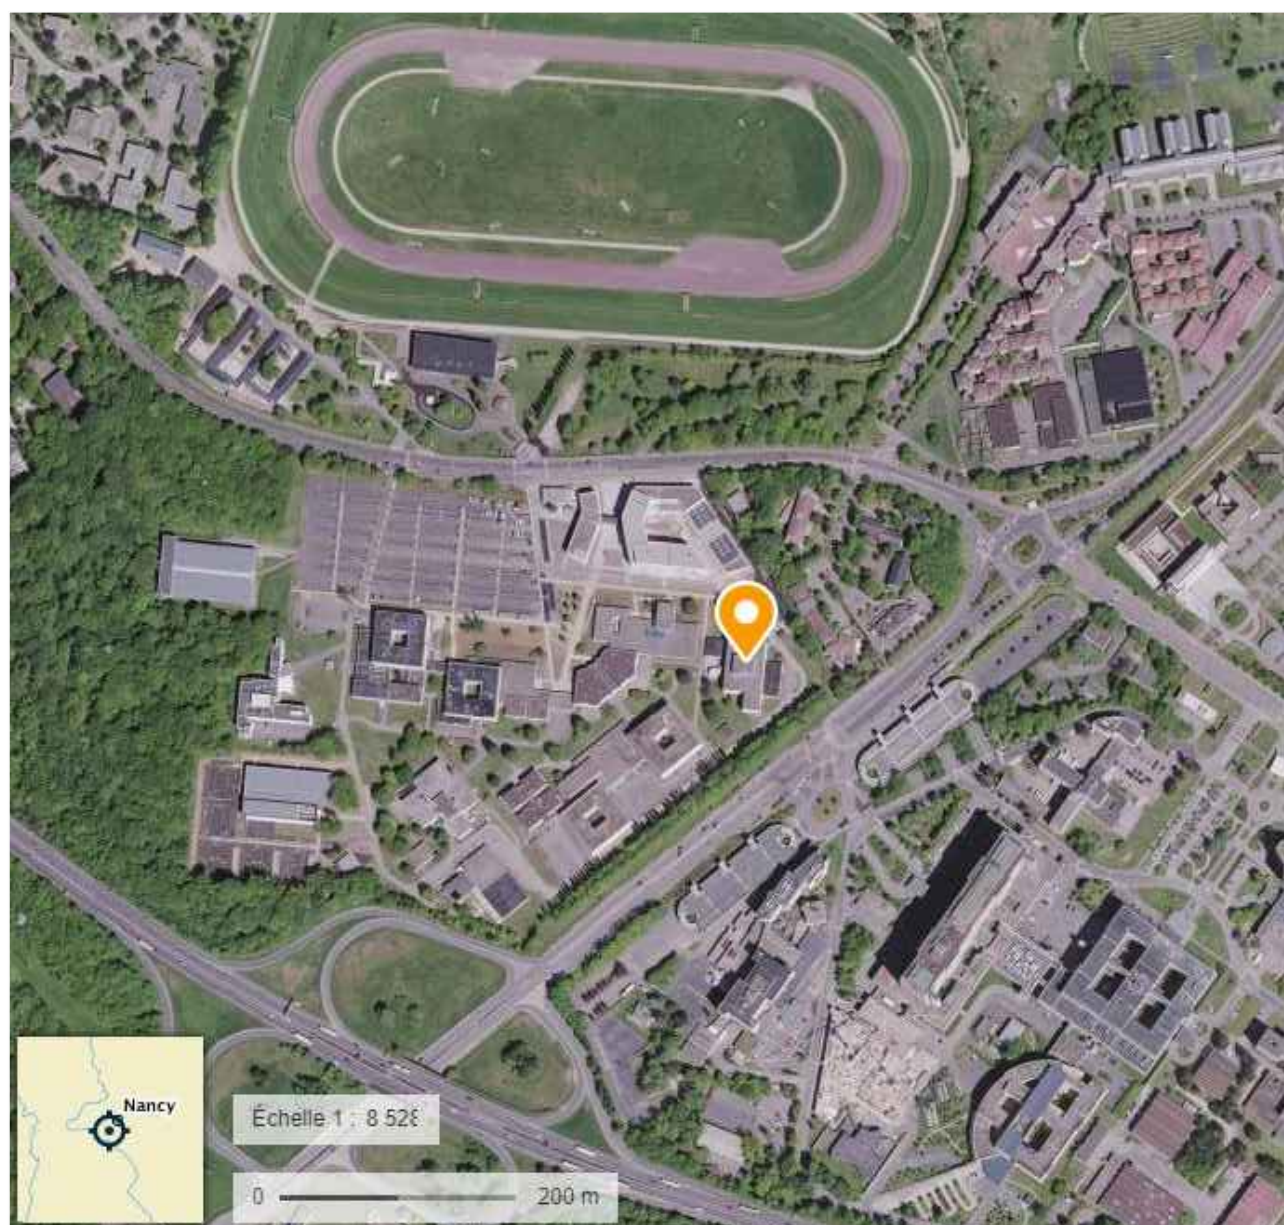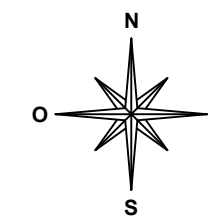

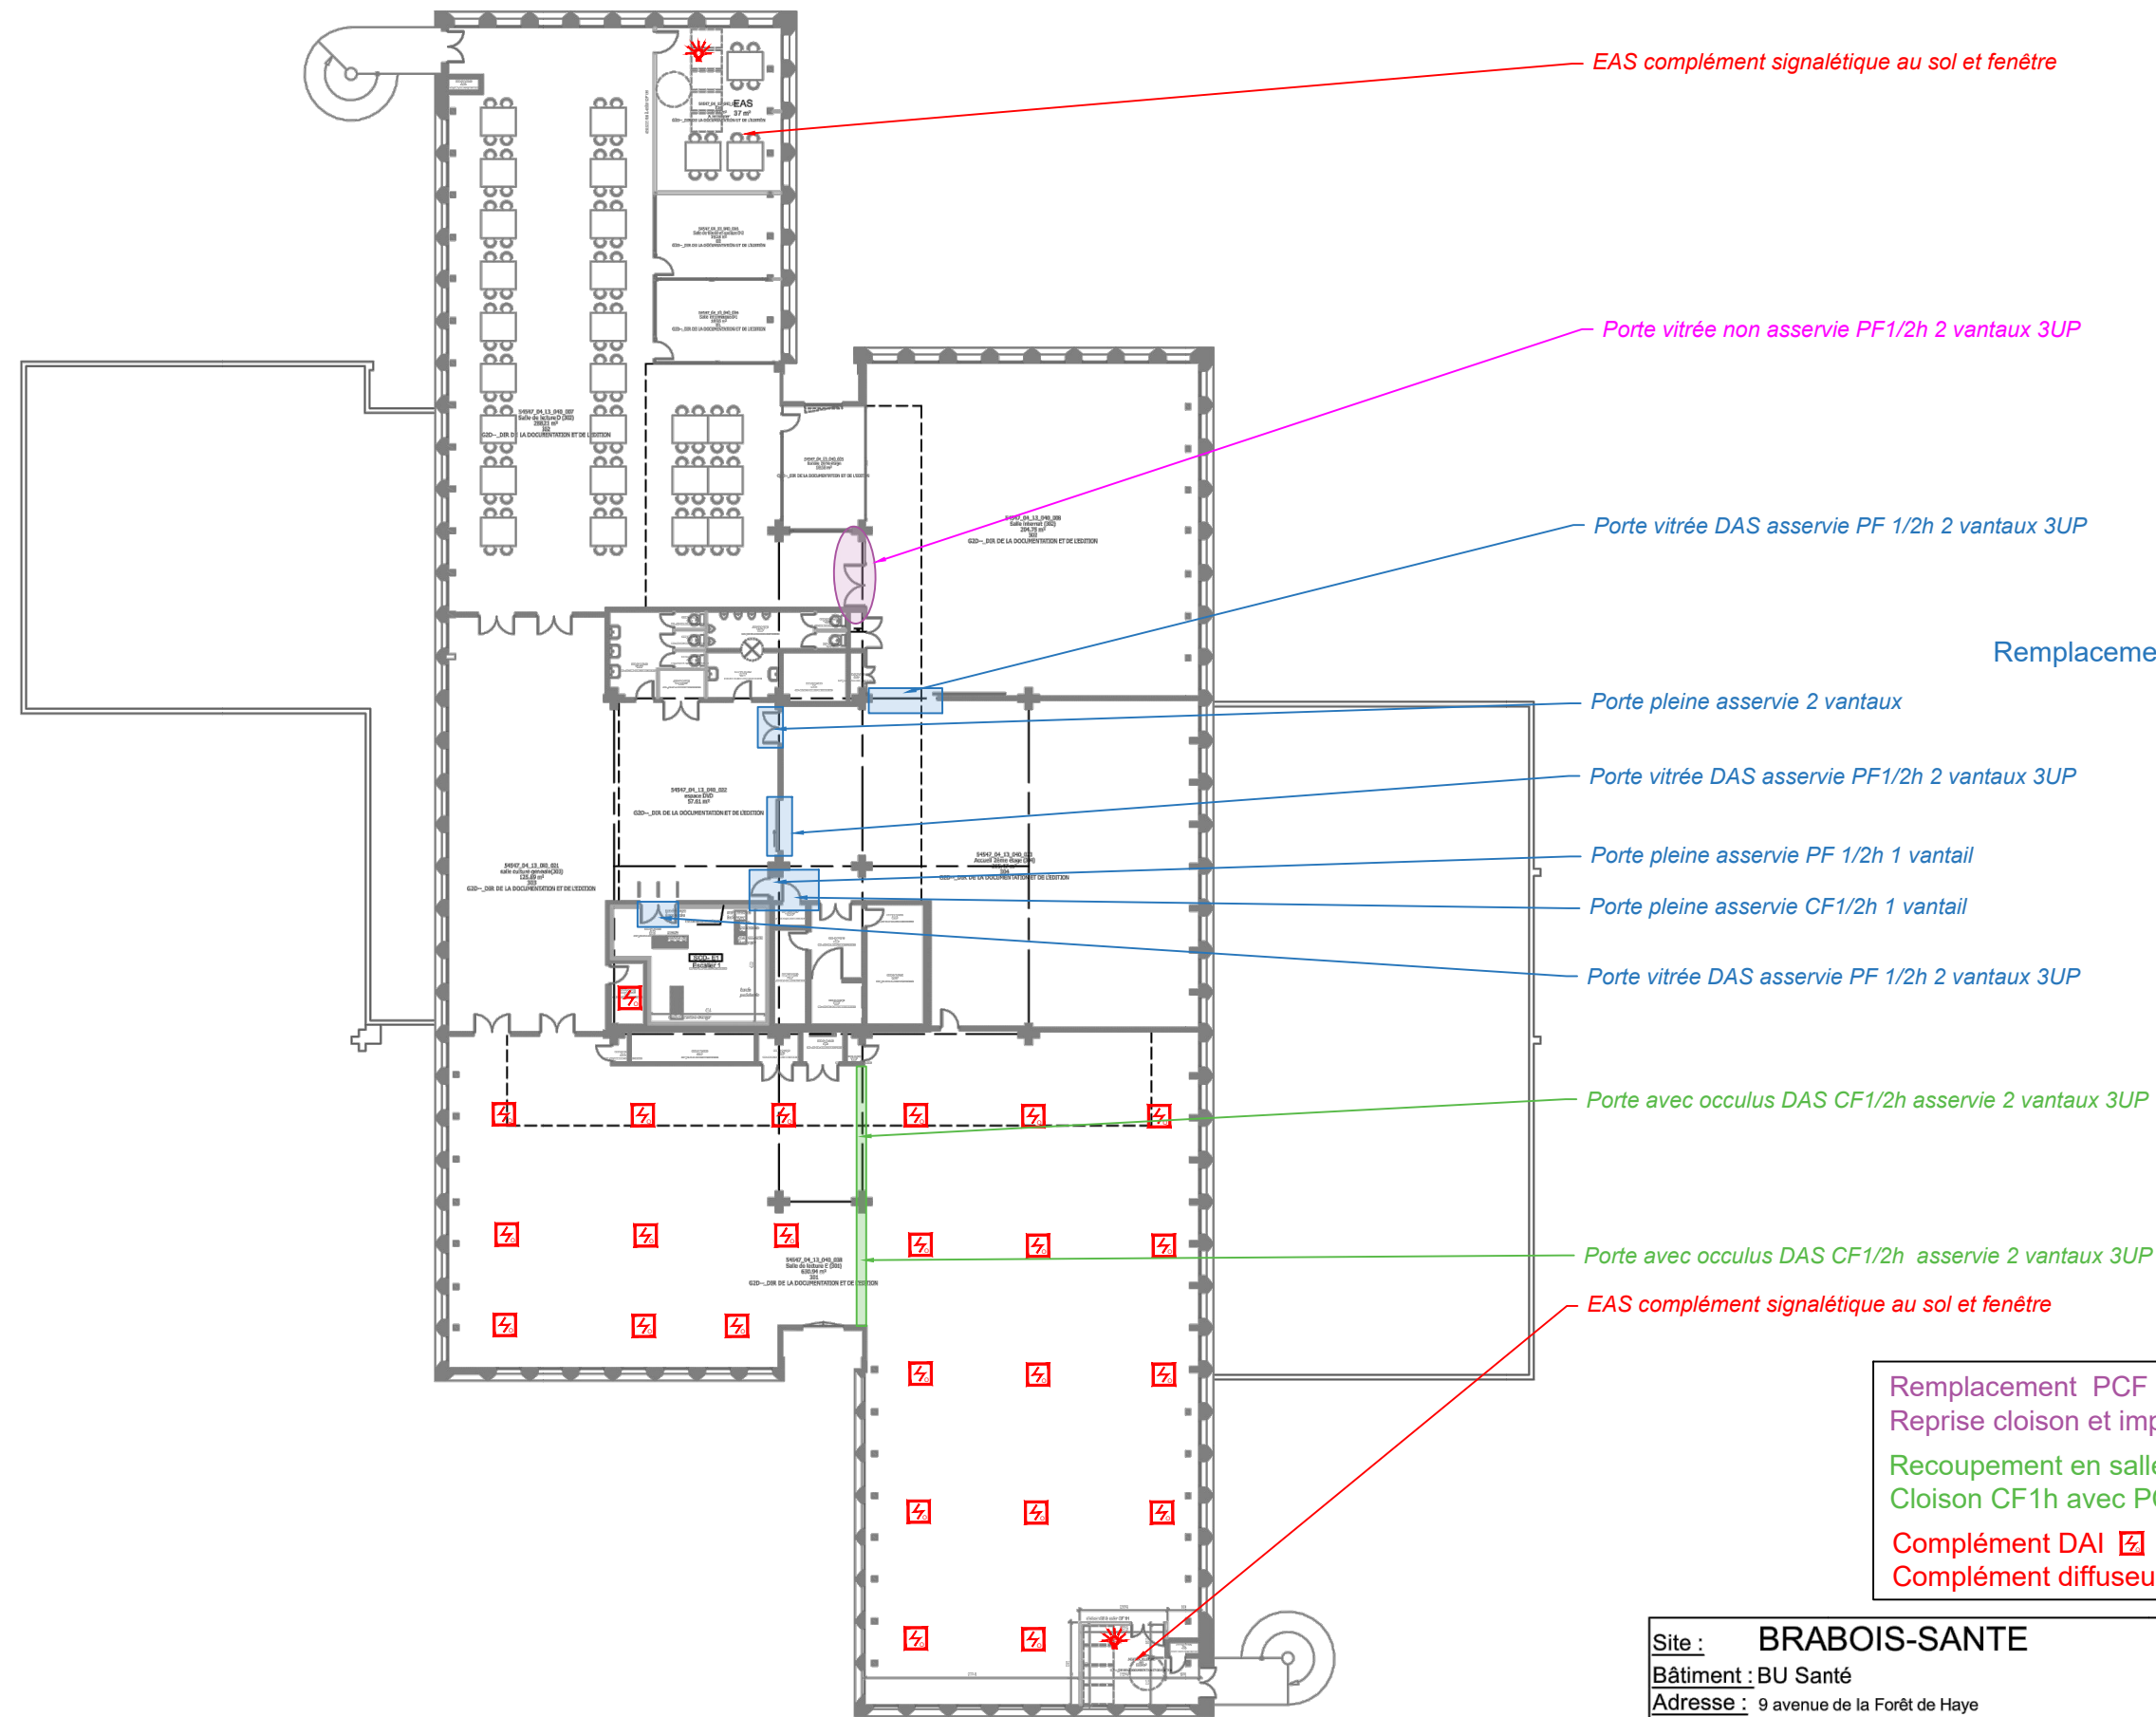


Remplacement PCF 1/2h + FP
 Reprise cloison et imposte CF1H
 Recoupement en salle de -300m²
 Cloison CF1h avec PCF 1/2h va et vient DAS
 Complément DAI ☒
 Complément diffuseurs lumineux ✨

Site : BRABOIS-SANTE
 Bâtiment : BU Santé
 Adresse : 9 avenue de la Forêt de Haye
 Ville : 54505 Vandoeuvre-lès-Nancy



Etat projeté

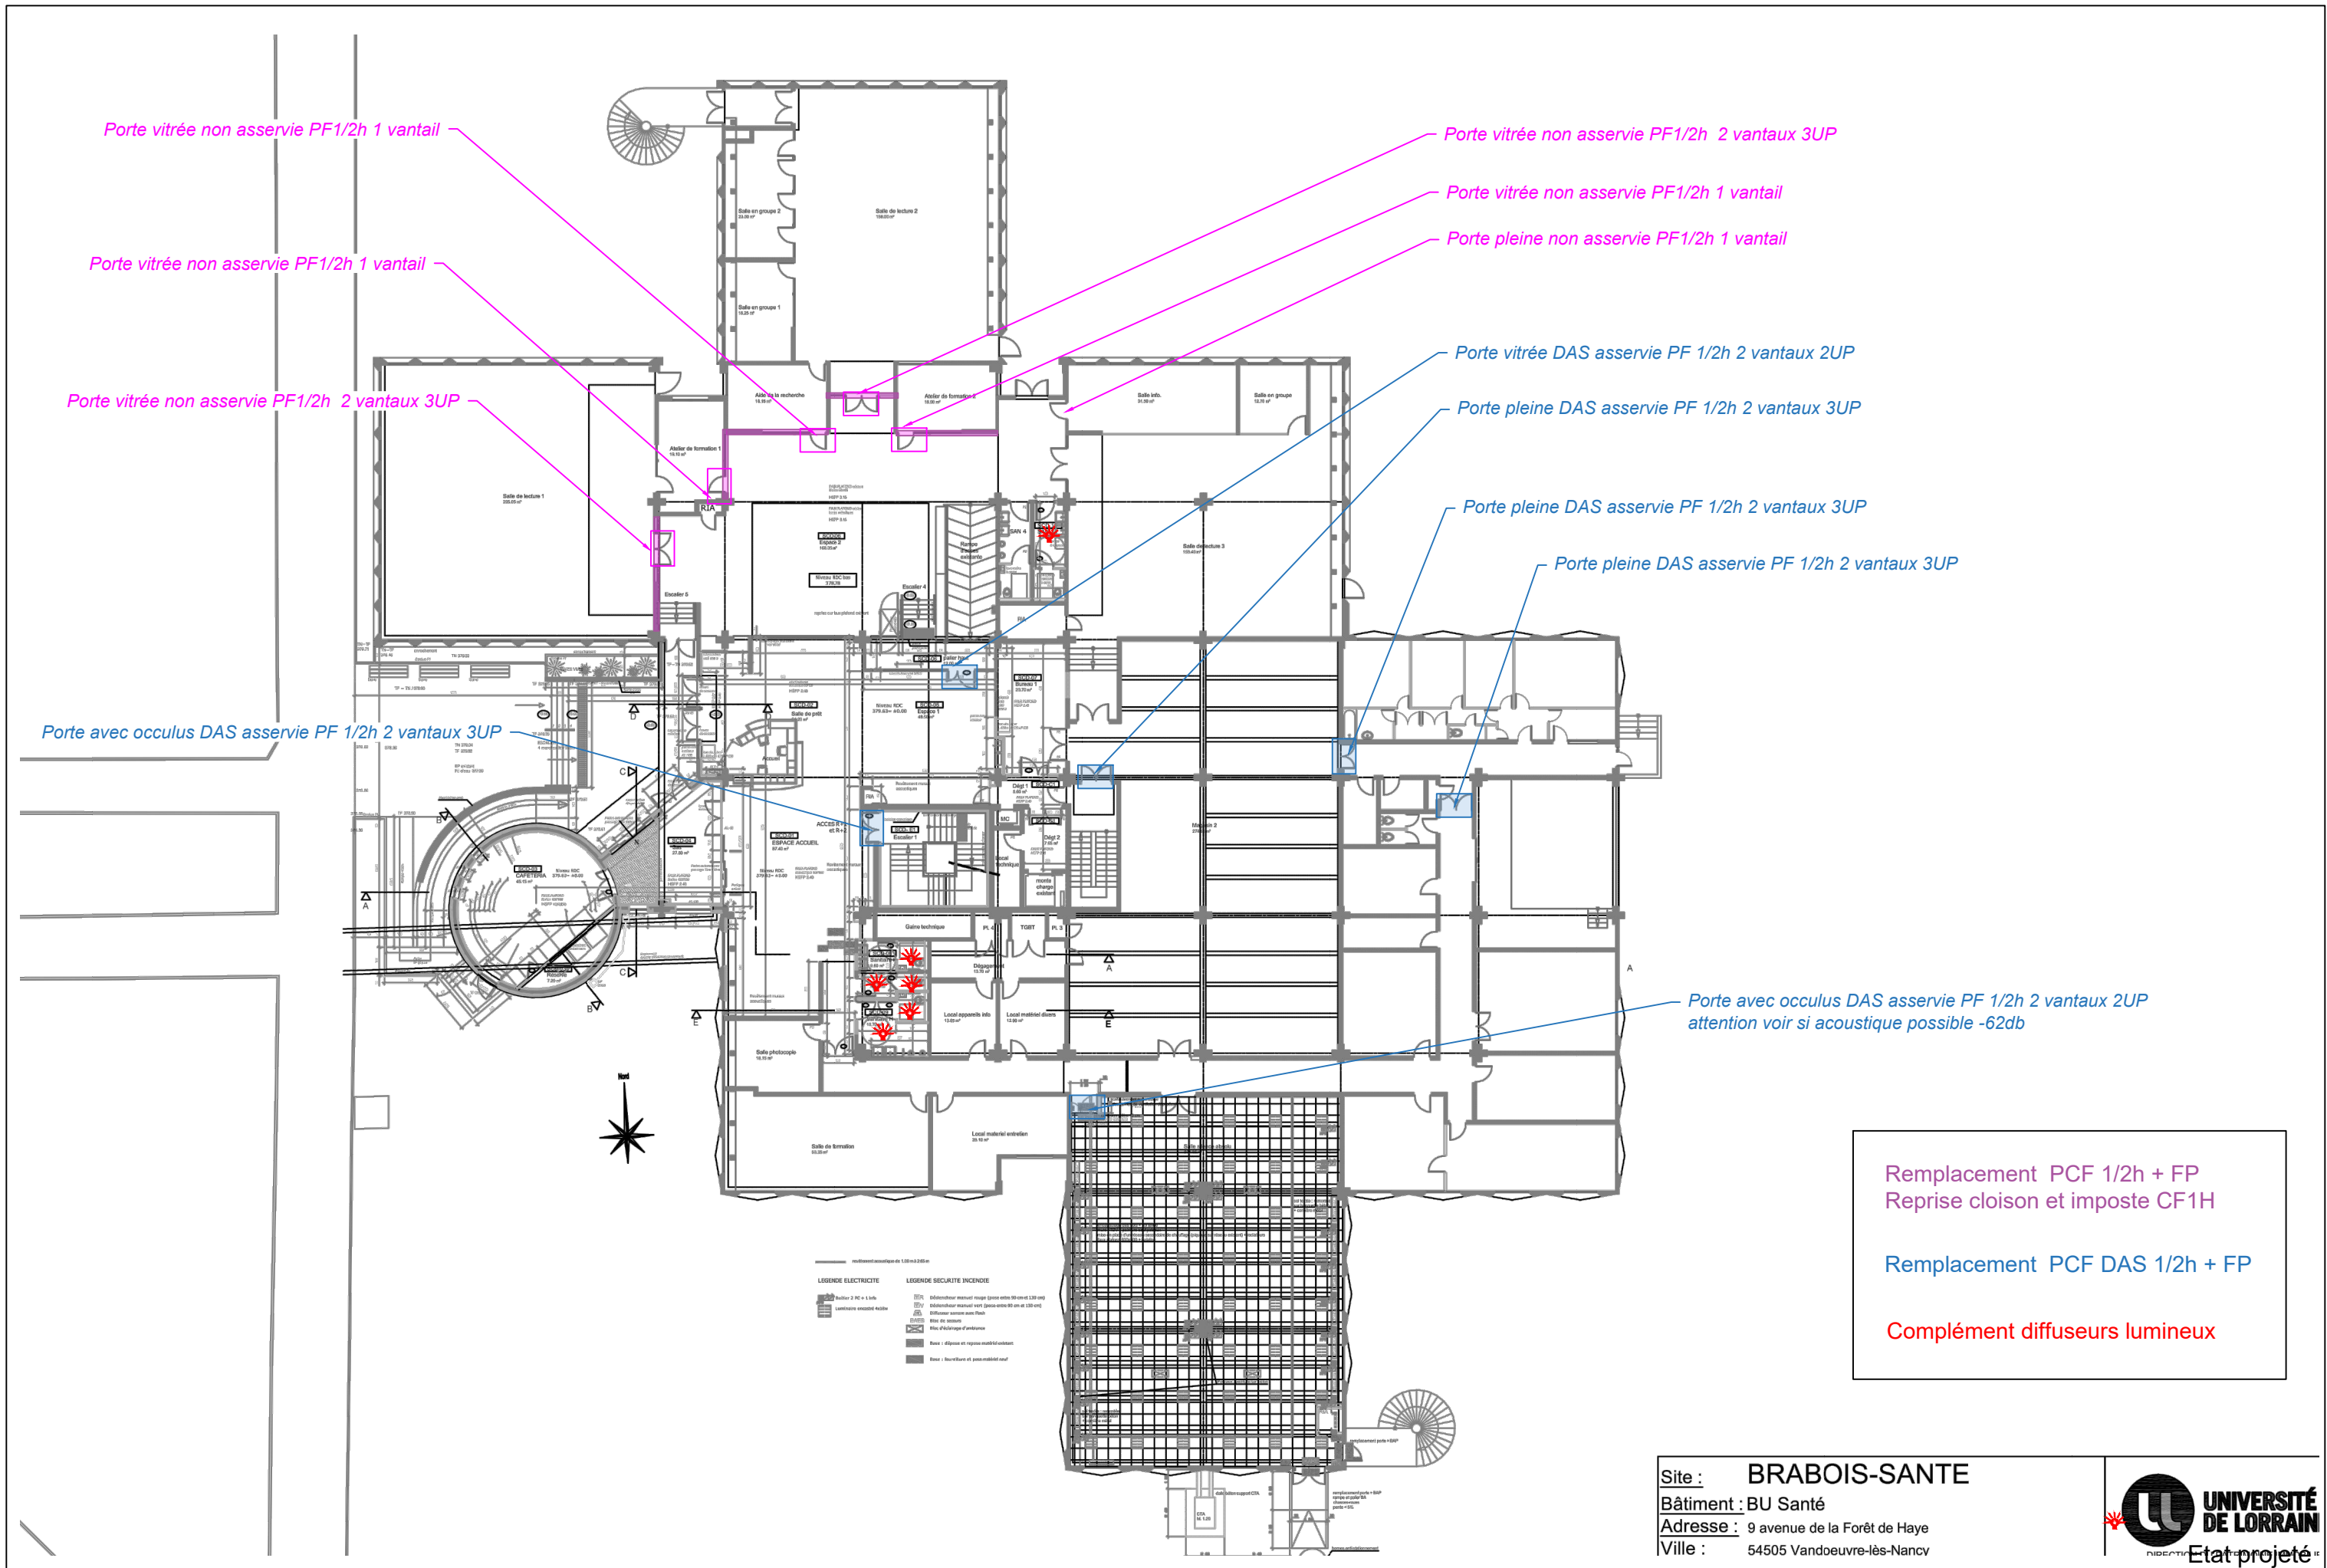

Porte vitrée non asservie PF1/2h 1 vantail

Porte vitrée non asservie PF1/2h 2 vantaux 3UP

Porte vitrée non asservie PF1/2h 1 vantail

Porte pleine non asservie PF1/2h 1 vantail

Porte vitrée DAS asservie PF 1/2h 2 vantaux 2UP

Porte pleine DAS asservie PF 1/2h 2 vantaux 3UP

Porte pleine DAS asservie PF 1/2h 2 vantaux 3UP

Porte pleine DAS asservie PF 1/2h 2 vantaux 3UP

Porte avec oculus DAS asservie PF 1/2h 2 vantaux 2UP
attention voir si acoustique possible -62db


Remplacement PCF 1/2h + FP
Reprise cloison et imposte CF1H



Remplacement PCF DAS 1/2h + FP

Complément diffuseurs lumineux

Site : BRABOIS-SANTE
Bâtiment : BU Santé
Adresse : 9 avenue de la Forêt de Haye
Ville : 54505 Vandoeuvre-lès-Nancy

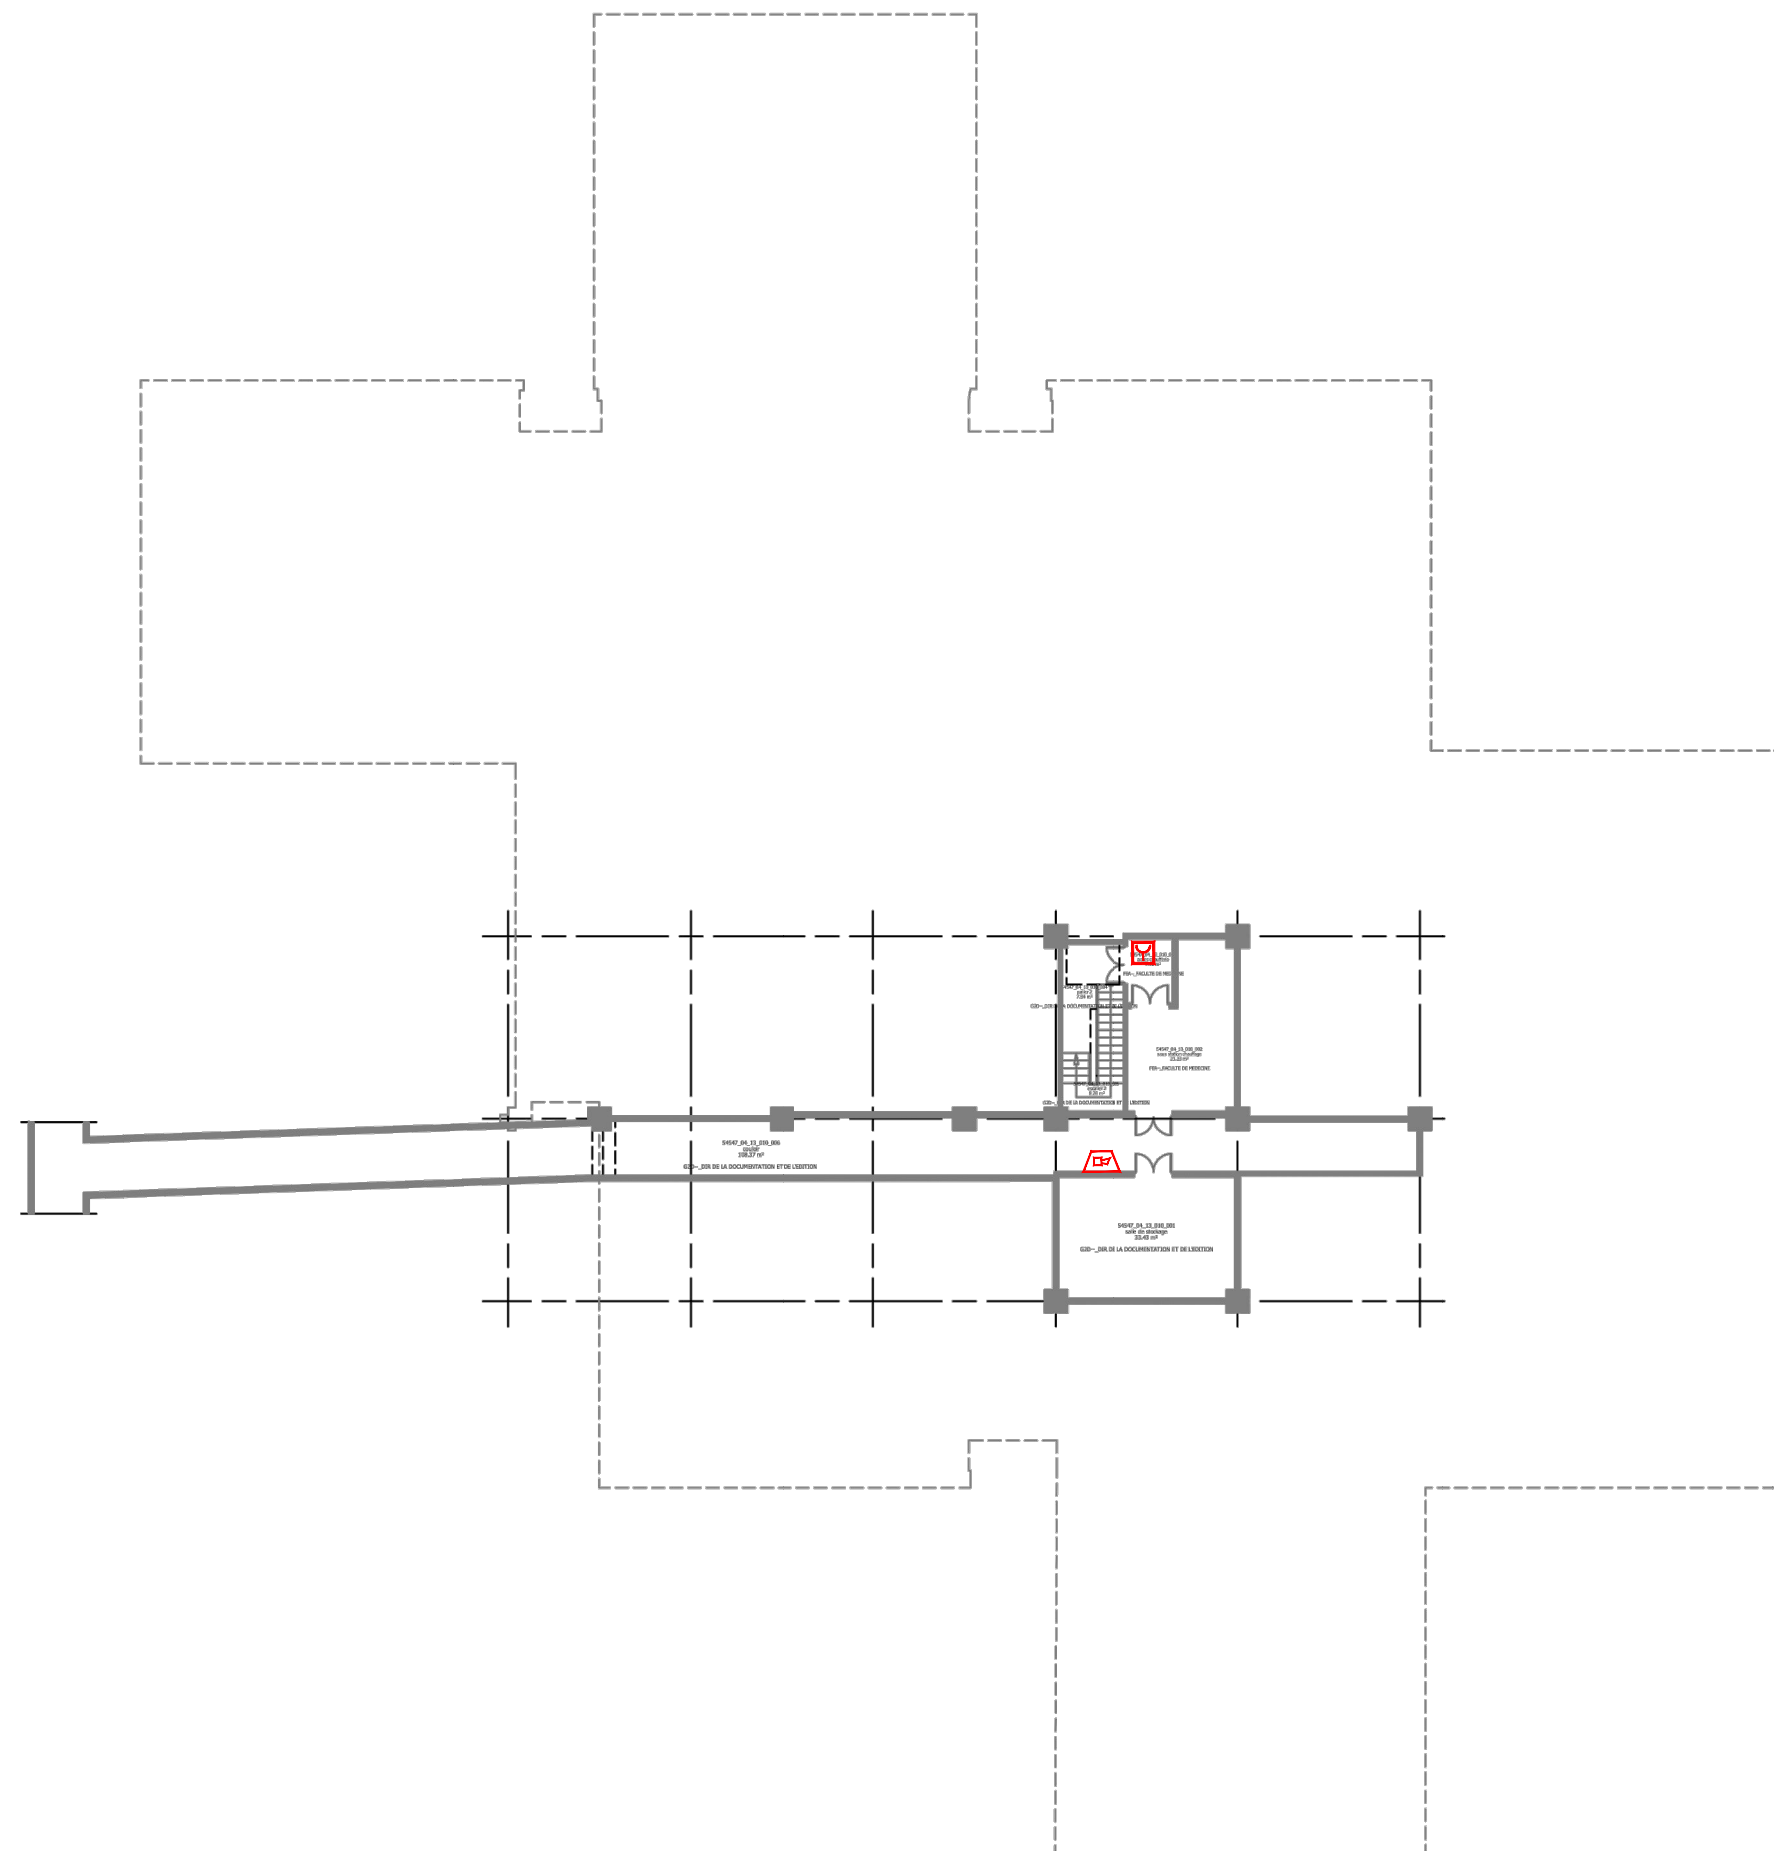



Complément diffuseur sonore 
Complément DM 

Site :	BRABOIS-SANTE	 UNIVERSITÉ DE LORRAINE <small>DIRECTION DU PATRIMOINE IMMOBILIER</small>
Bâtiment :	BU Santé	
Adresse :	9 avenue de la Forêt de Haye	
Ville :	54505 Vandoeuvre-lès-Nancy	

Etat projeté