



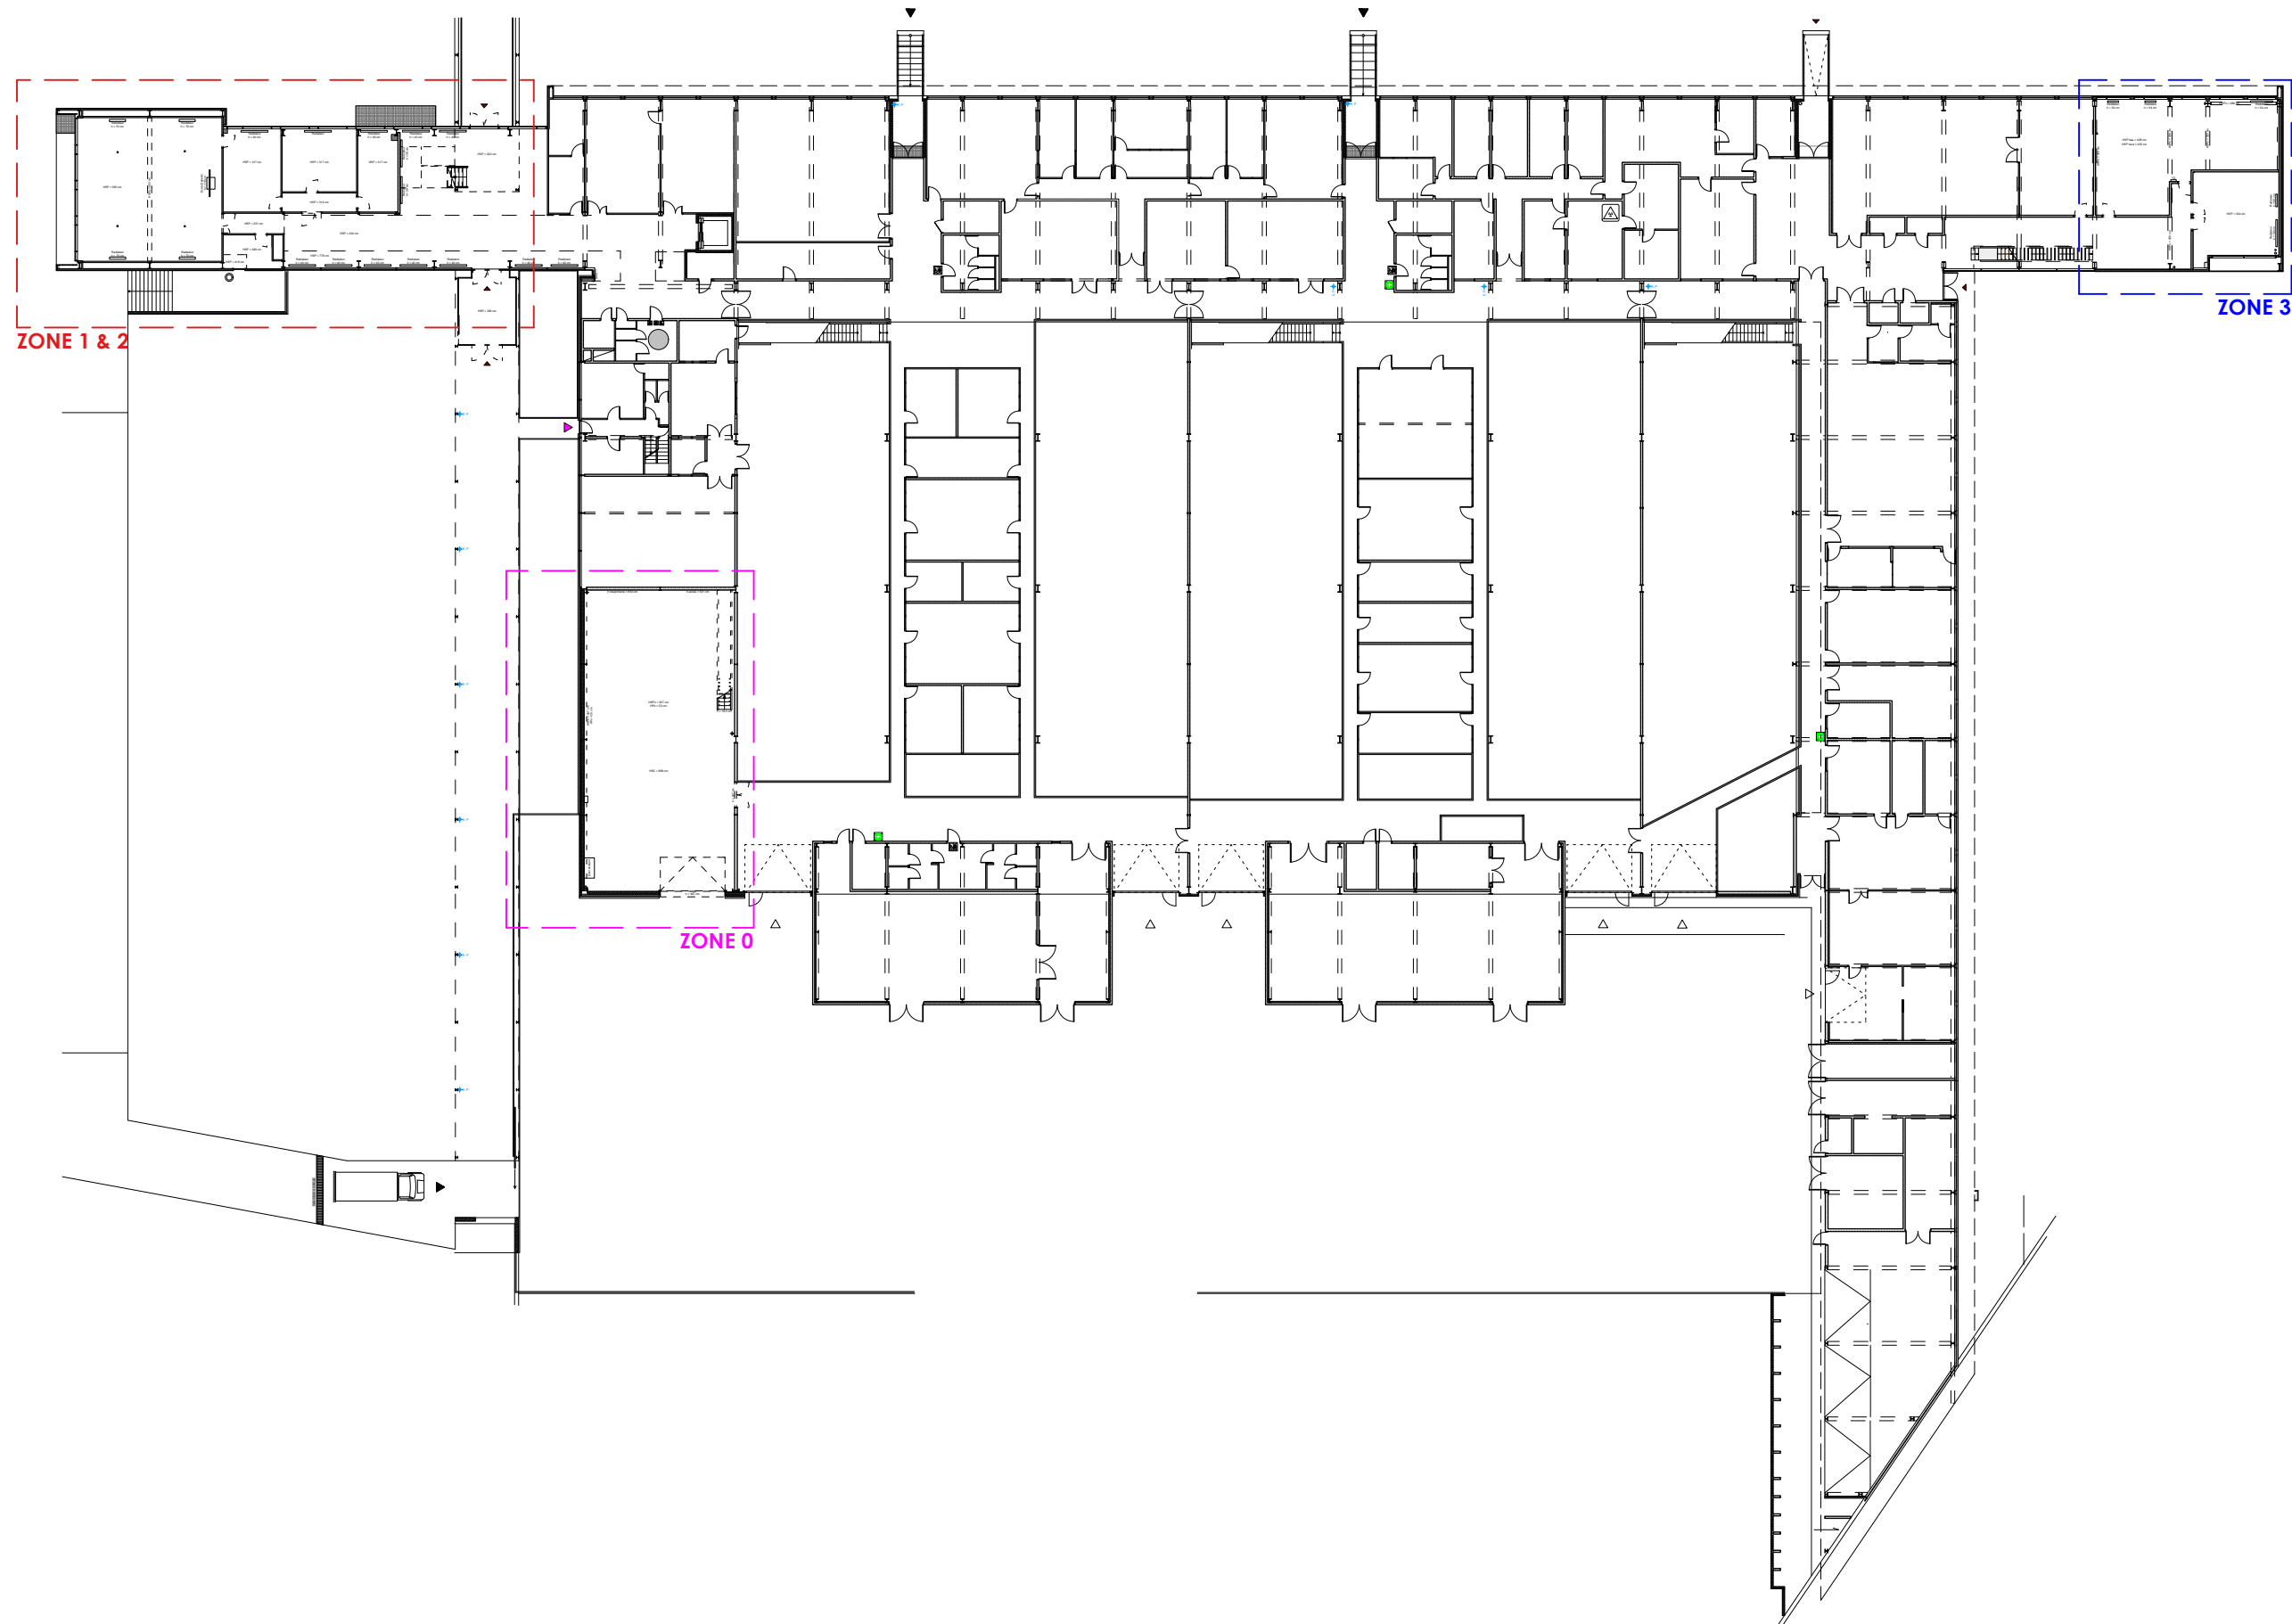

PRO		Maîtrise d'Oeuvre Architecte :		Maîtrise d'Oeuvre BET :		Maîtrise d'Ouvrage:		Aménagement d'espaces pédagogiques collaboratifs et immersifs		PRO	
12/12/2025		<div></div> <div>3B Architecture 1, rue de Mainvaux 54 130 SAINT-MAX Tel : 09 81 07 29 68 Email : 3b-architecture@3b-architecture.fr</div>		<div></div> <div>OTEIS 6, Place du Roi Georges 57 000 METZ Tel : 06 84 75 38 21 Email : metz@oteis.fr</div>		<div>Ecole Nationale des Arts et Métiers Campus de METZ 4 rue Augustin Fresnel - 57070 METZ Tél : 03.87.37.54.30 Email :</div>		CPER - Projet CAMEXIA		12/12/2025	
Ech : -								PROJET		Ech : -	
-	PRO							PLAN DE REPERAGE GENERAL		-	PRO

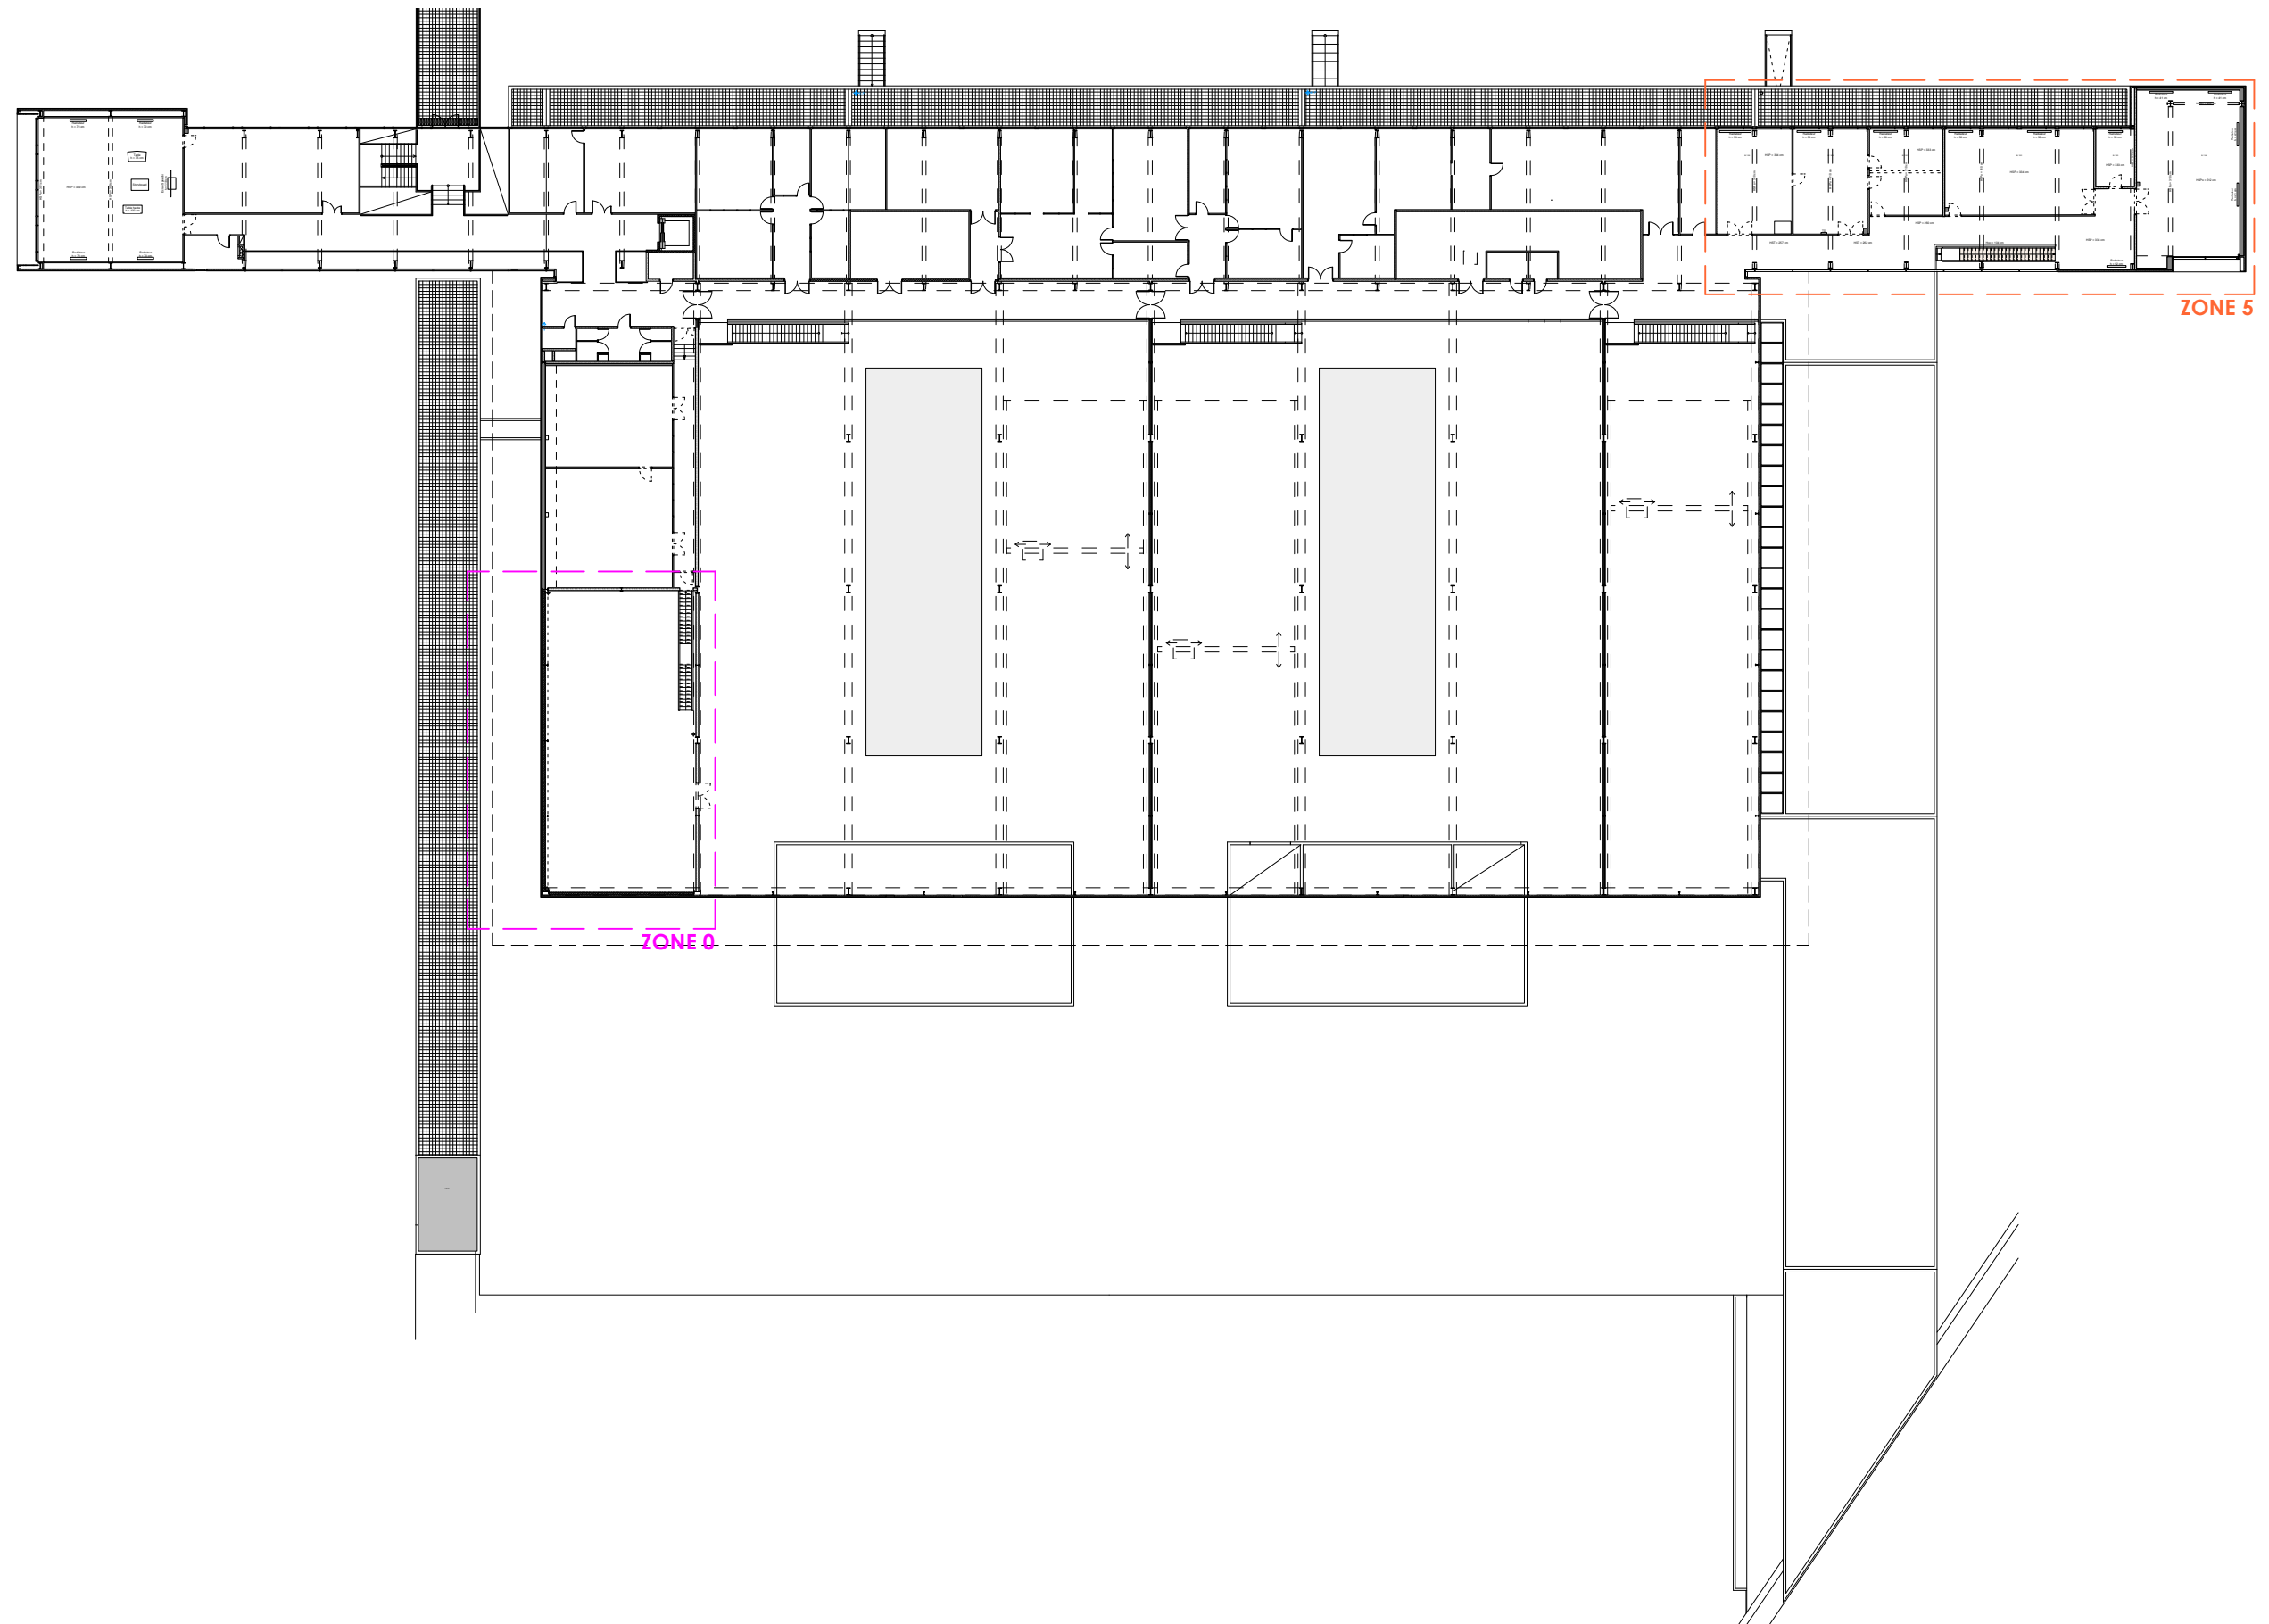

PRO		Maîtrise d'Oeuvre Architecte :		Maîtrise d'Oeuvre BET :		Maîtrise d'Ouvrage:		Aménagement d'espaces pédagogiques collaboratifs et immersifs		PRO	
12/12/2025		<div></div> <div>3B Architecture 1, rue de Mainvaux 54 130 SAINT-MAX Tel : 09 81 07 29 68 Email : 3b-architecture@3b-architecture.fr</div>		<div></div> <div>OTEIS 6, Place du Roi Georges 57 000 METZ Tel : 06 84 75 38 21 Email : metz@oteis.fr</div>		<div>Ecole Nationale des Arts et Métiers Campus de METZ 4 rue Augustin Fresnel - 57070 METZ Tél : 03.87.37.54.30 Email :</div>		CPER - Projet CAMEXIA		12/12/2025	
Ech : 1/500e								PROJET		Ech : 1/500e	
-	PR1							PLAN DE REPERAGE DES ZONES - BATIMENT B - REZ-DE-CHAUSSEE		-	PR1



PRO		Maîtrise d'Oeuvre Architecte :		Maîtrise d'Oeuvre BET :	Maîtrise d'Ouvrage:	Aménagement d'espaces pédagogiques collaboratifs et immersifs		PRO	
12/12/2025		 3B Architecture 1, rue de Mainvaux 54 130 SAINT-MAX Tel : 09 81 07 29 68 Email : 3b-architecture@3b-architecture.fr		 OTEIS 6, Place du Roi Georges 57 000 METZ Tel : 06 84 75 38 21 Email : metz@oteis.fr	Ecole Nationale des Arts et Métiers Campus de METZ 4 rue Augustin Fresnel - 57070 METZ Tél : 03.87.37.54.30 Email :	CPER - Projet CAMEXIA		12/12/2025	
Ech : 1/500e						PROJET		Ech : 1/500e	
-	PR2					PLAN DE REPERAGE DES ZONES - BATIMENT B - R+1		-	PR2

