

Exposition Georges Perec



Bibliothèque National de France

Site François Mitterrand


Galerie 1

Du 13 octobre 2026 au 14 février 2027

Plans généraux

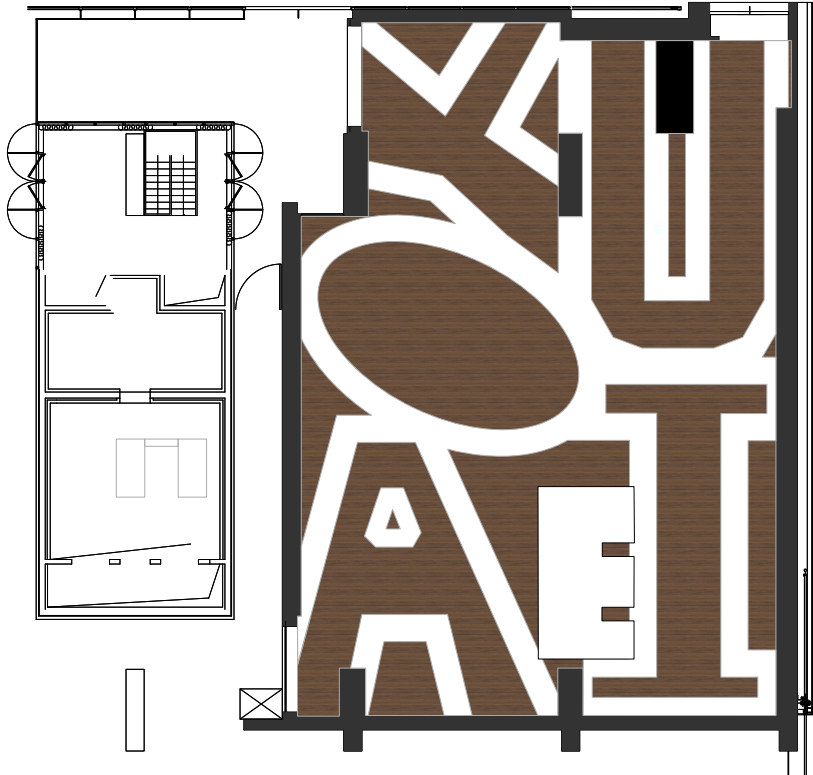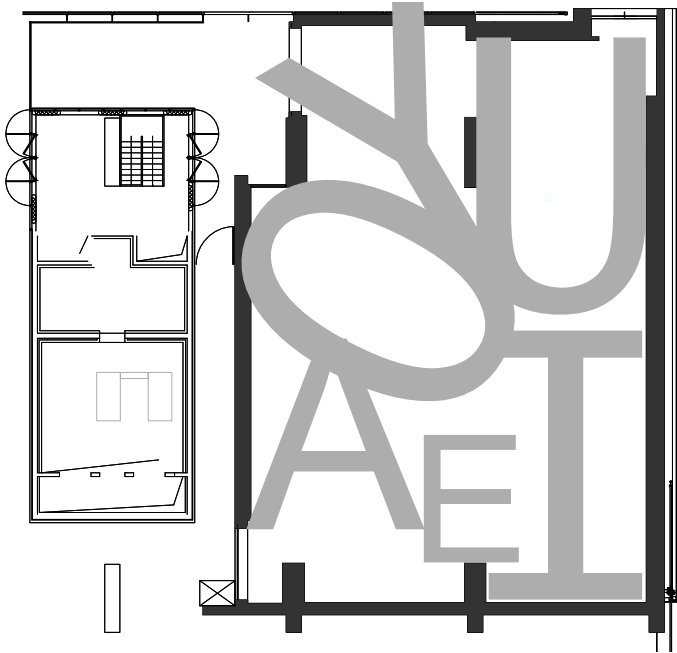

Plan lino au sol

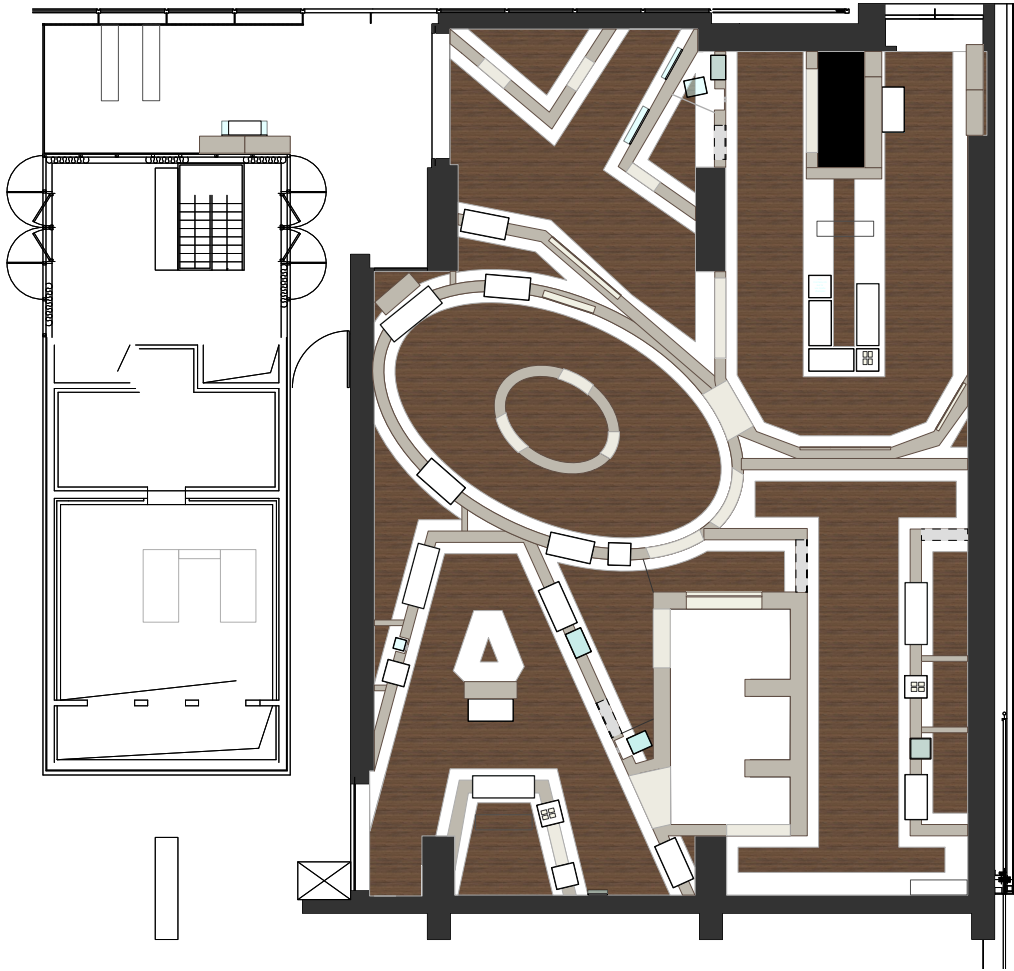


Plan avec cimaises et vitrines

PLAN GÉNÉRAL
avec oeuvres



PLAN GÉNÉRAL
sans oeuvres

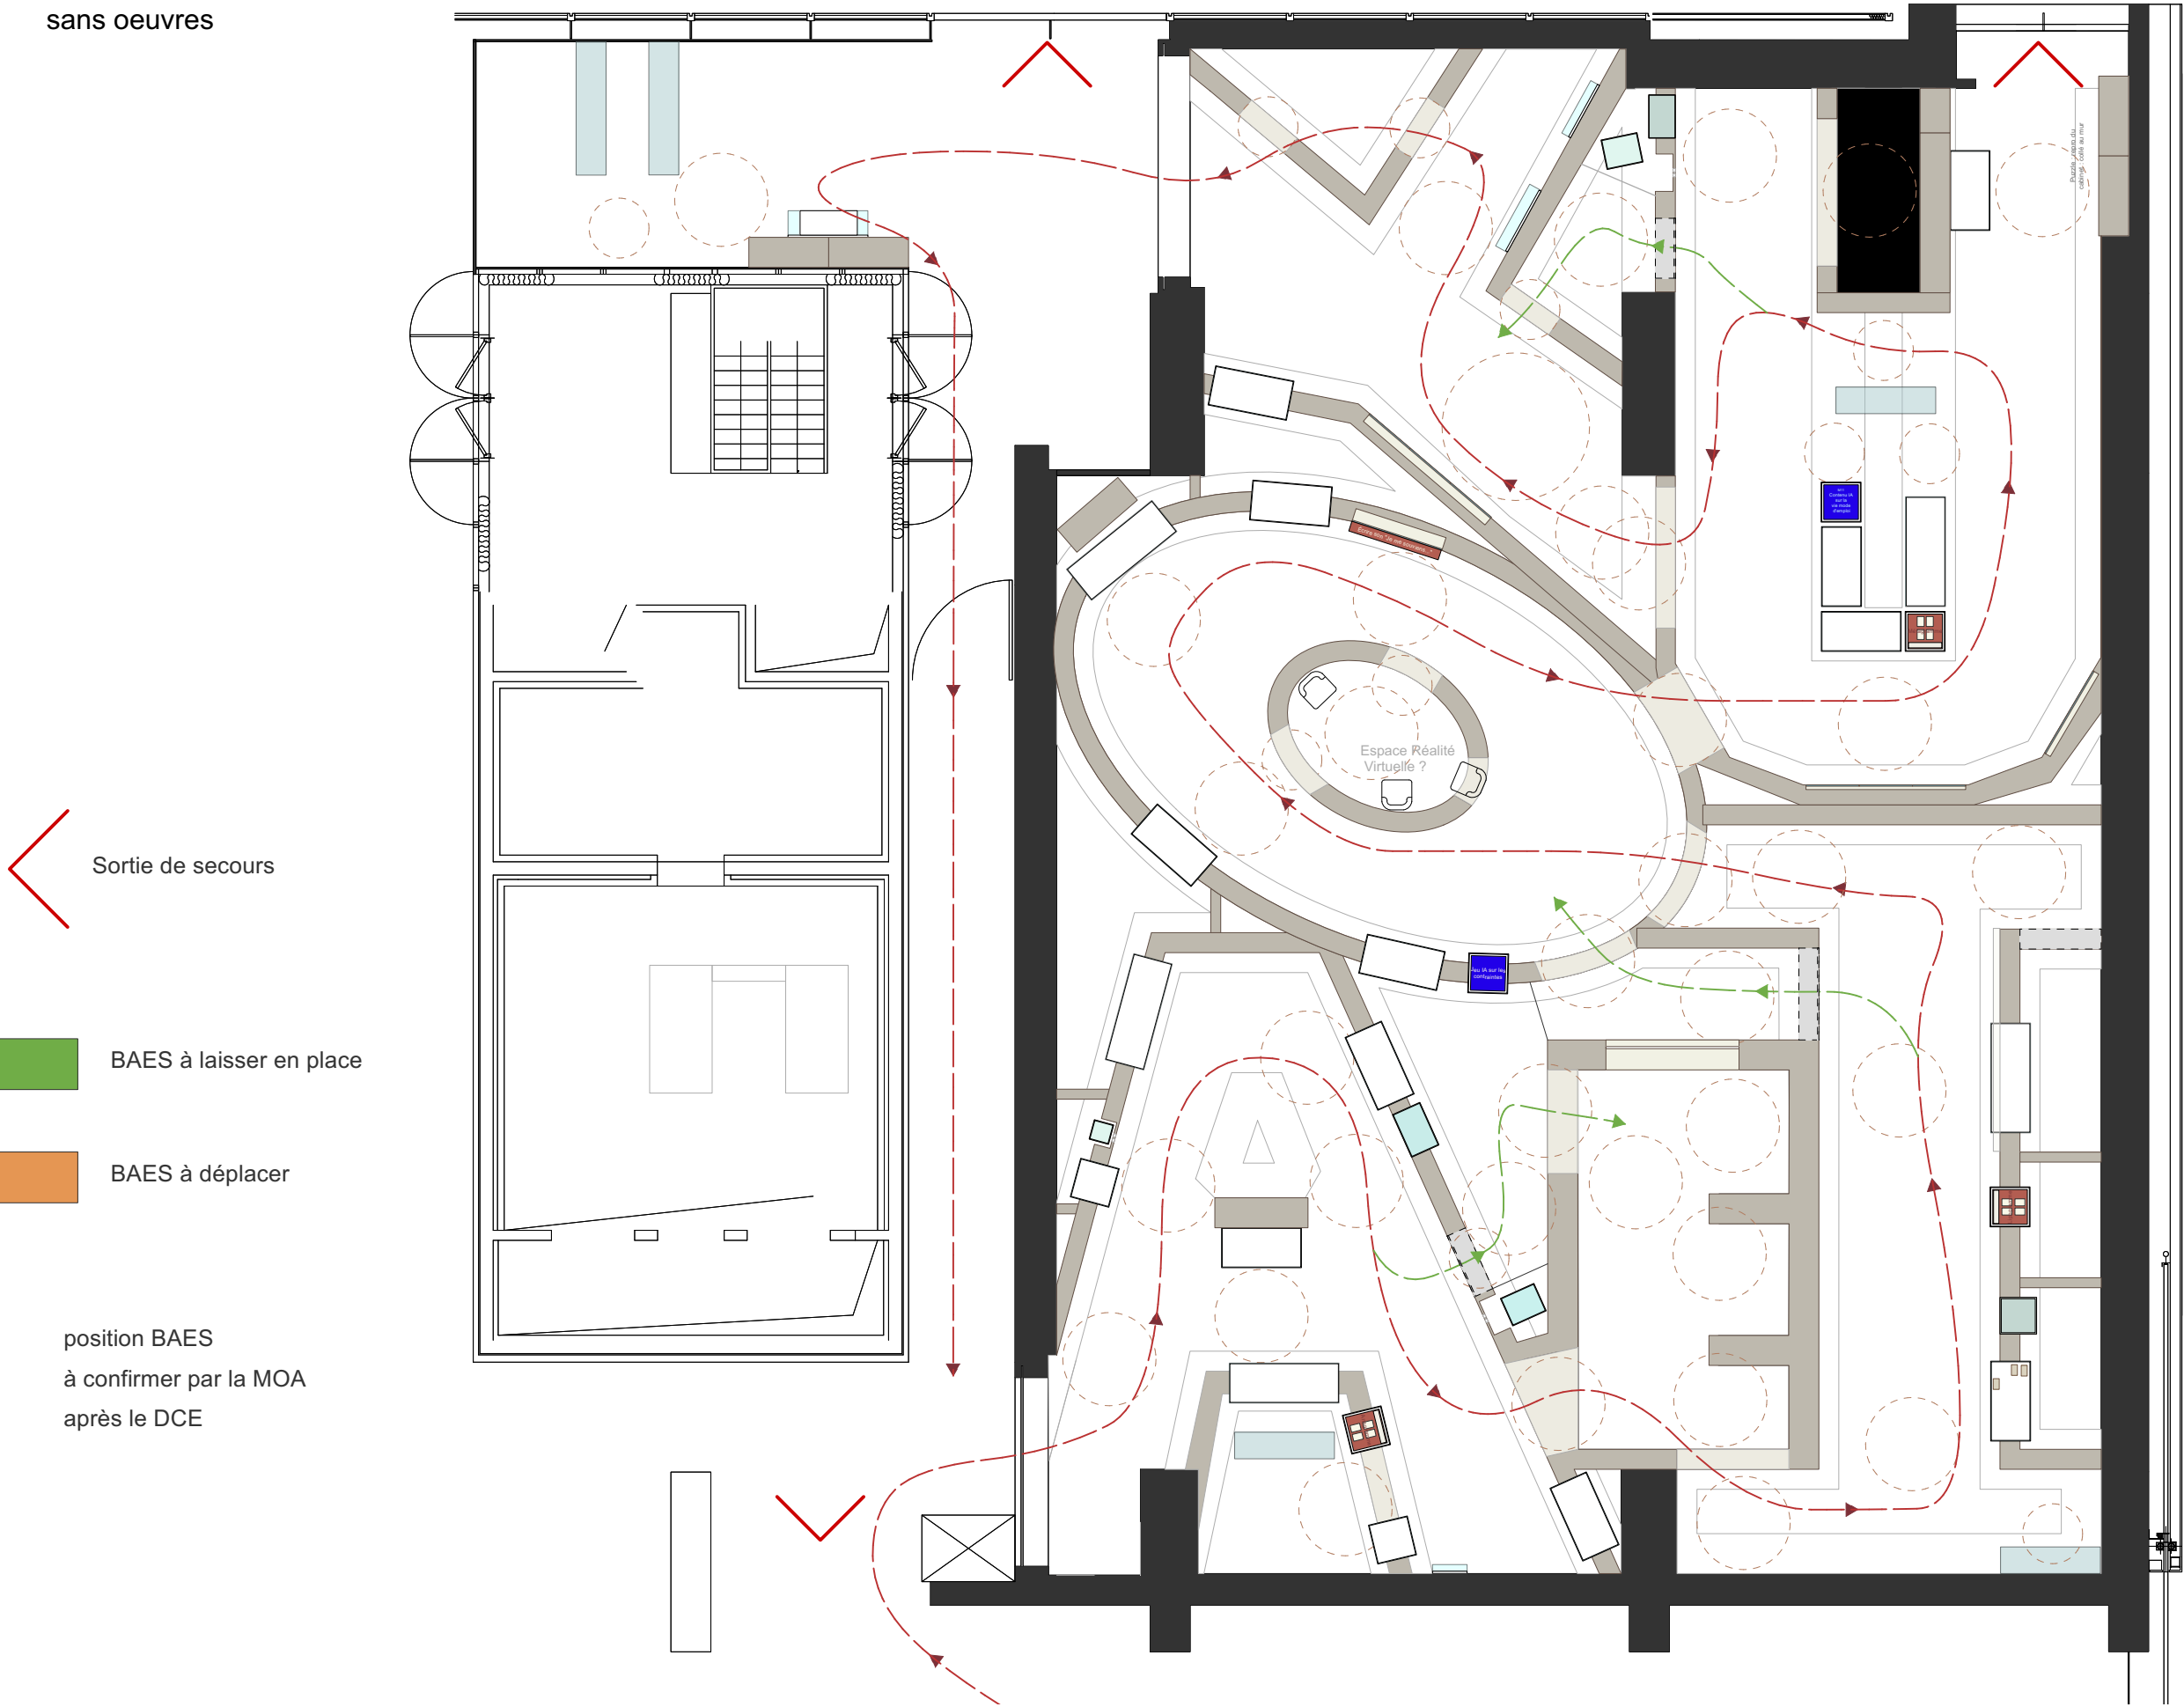



PLAN graphisme



PLAN audiovisuel

Espace de projection
Réutilisation du Parc audiovisuel disponible:
- 1 écran 98" PANASONIC 98UH5J
- 2 enceintes MONACOR - MKS 34

Espace O
Réutilisation du Parc audiovisuel disponible:
- 1 écran 23" T2381 EIZO avec ampli
- 4 casques BEYER DYNAMIC HD250
- 1 borne Perrault existant avec 1 écran :
format possible à confirmer par la MOA

Sortie
Réutilisation du Parc audiovisuel disponible:
- 3 enceintes MONACOR - MKS 34
- 1 vidéo projecteur 5000 LUMENS


Espace A
Réutilisation du Parc audiovisuel disponible:
- 1 écran 55" PROLITE TH5564 MIS
- 2 casques BEYER DYNAMIC HD250

Espace Y
Réutilisation du Parc audiovisuel disponible:
- 1 vidéos projecteur 5000 LUMENS
- 2 casques BEYER DYNAMIC HD250
- 1 écrans 23" T2381 EIZO

Espace U
Réutilisation du Parc audiovisuel disponible:
- 2 vidéos projecteur 8000 LUMENS
- 1 écrans 23" T2381 EIZO
- 1 borne Perrault existant avec 1 écran :
écrans 23" T2381 EIZO
- 4 casques BEYER DYNAMIC HD250
- 2 enceintes MONACOR - MKS 34
- 1 écran 55" PROLITE TH5564 MIS


Espace I
Réutilisation du Parc audiovisuel disponible:
- 1 écrans 23" T2381 EIZO
- 2 casques BEYER DYNAMIC HD250


Espace E
Réutilisation du Parc audiovisuel disponible:
- 1 vidéo projecteur 5000 LUMENS

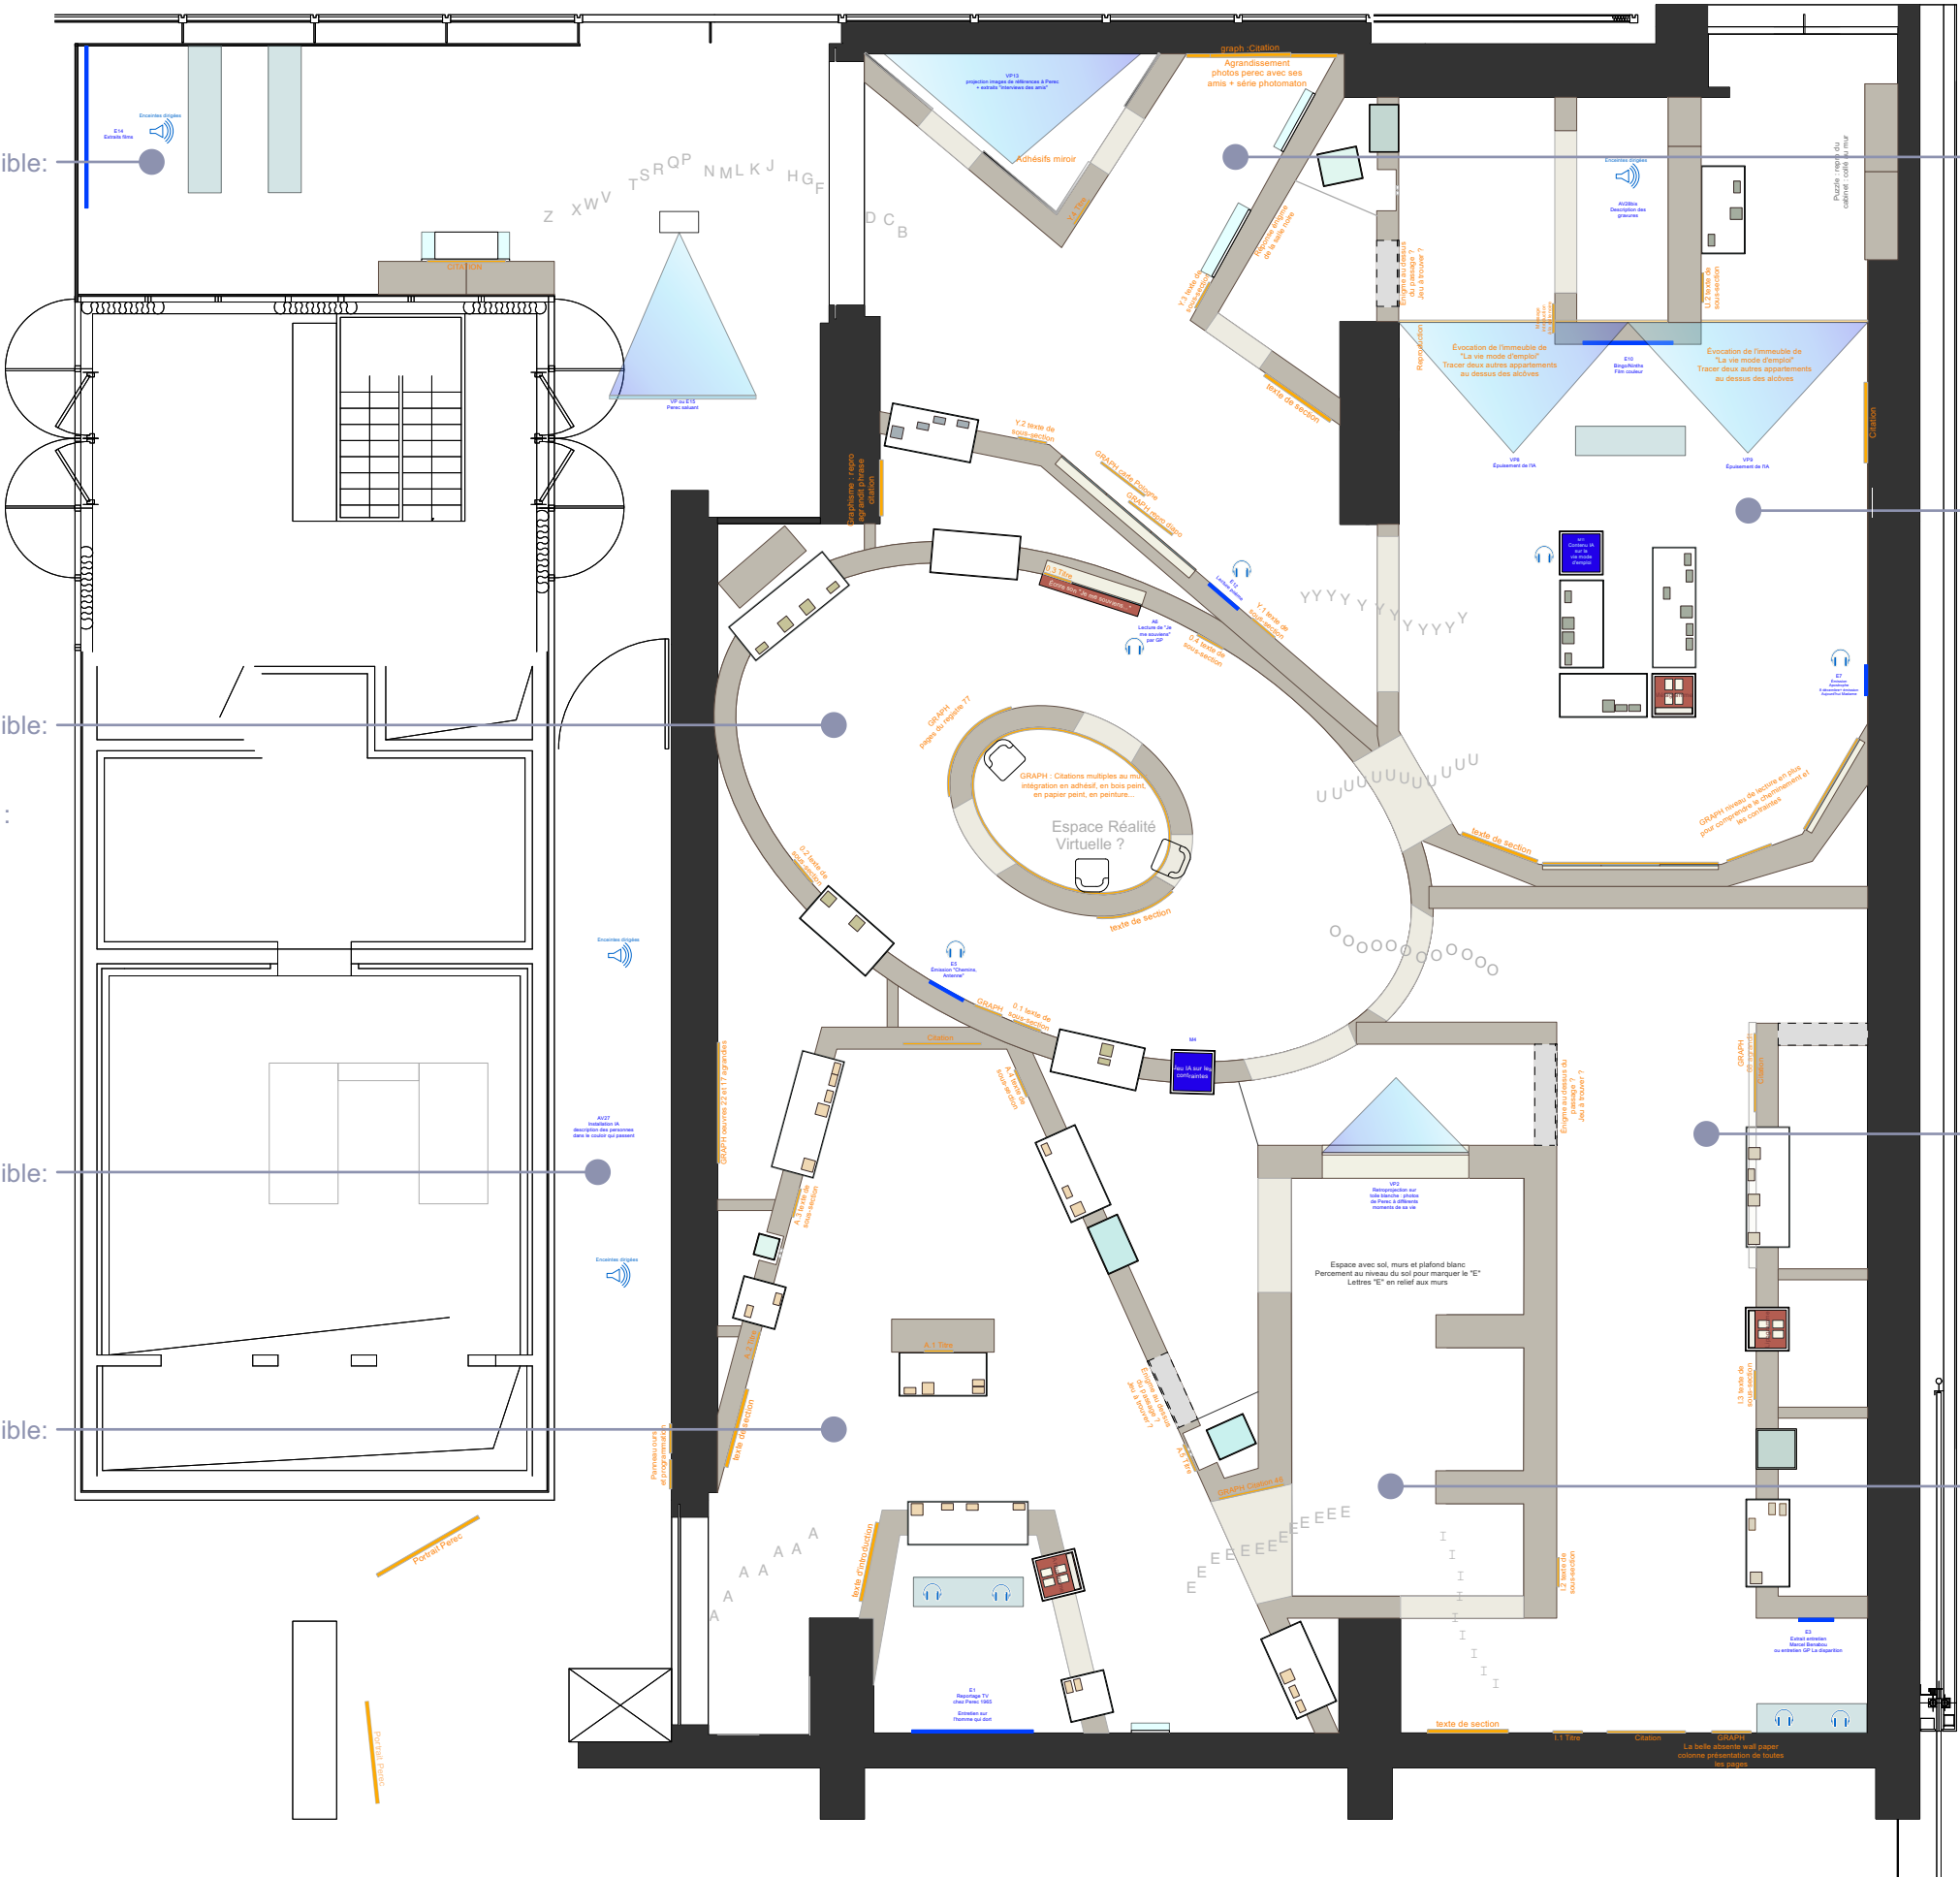




PLAN ZONING

Dispositifs spécifiques et médiation

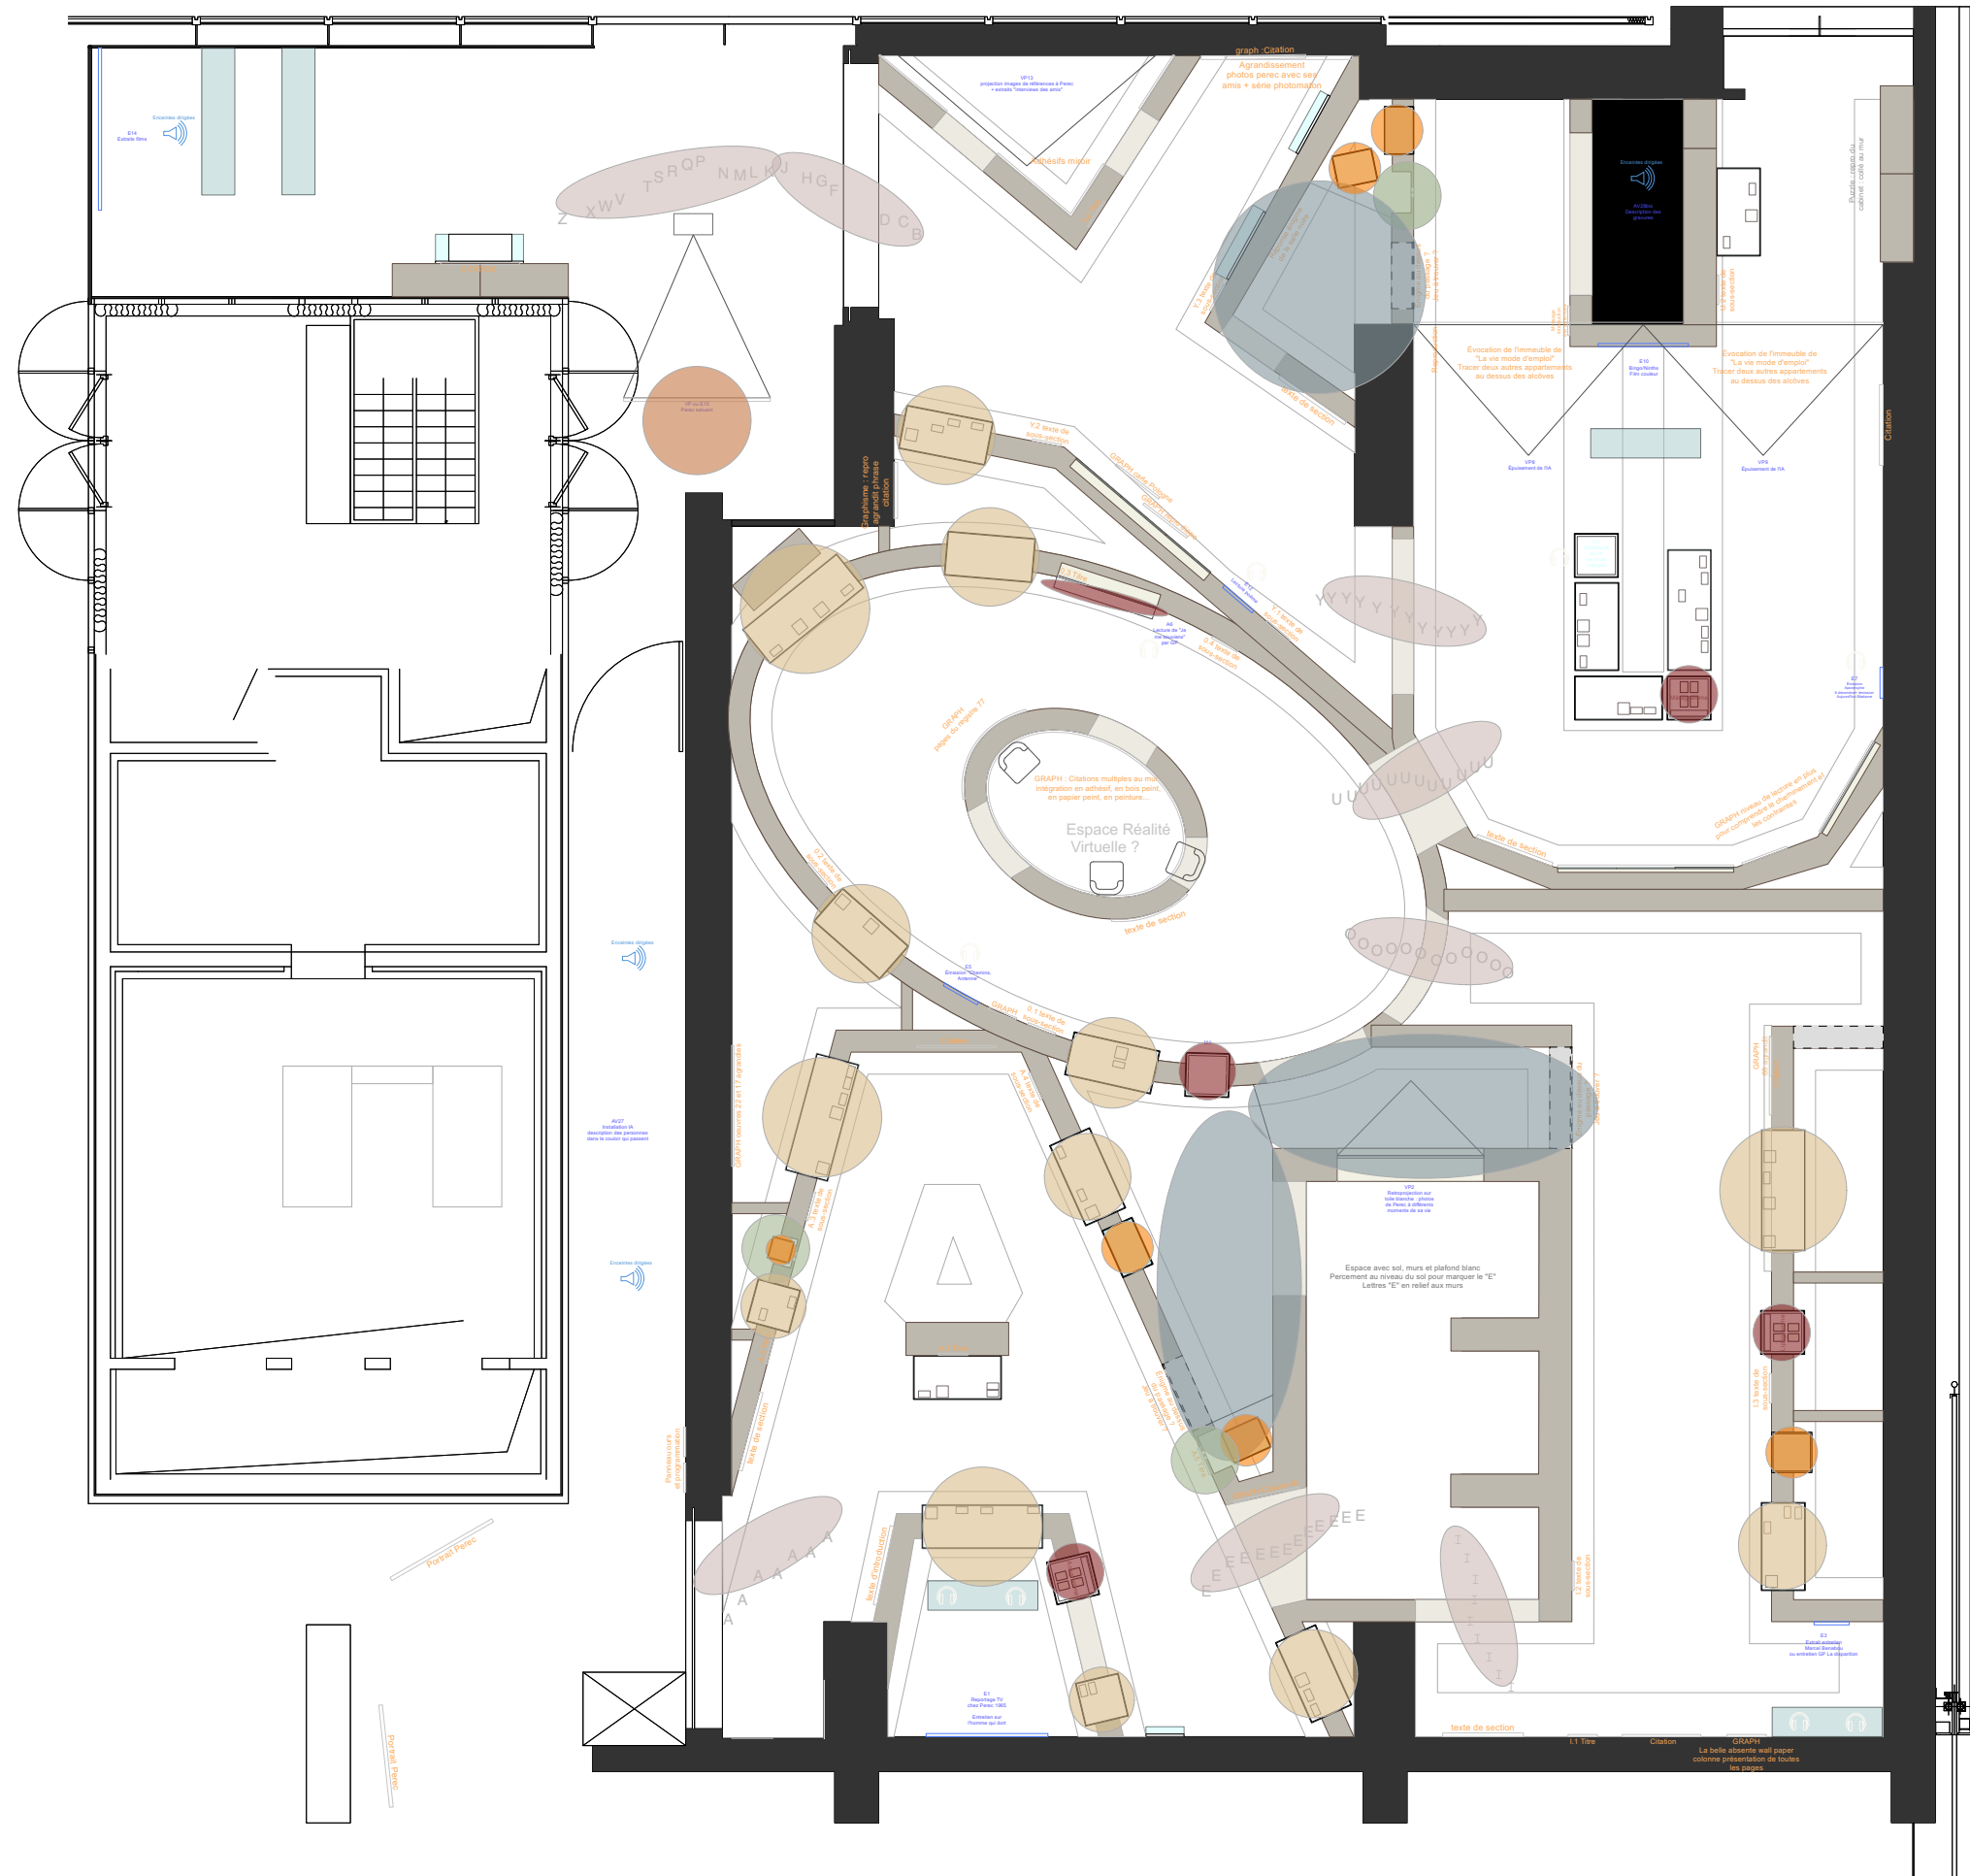

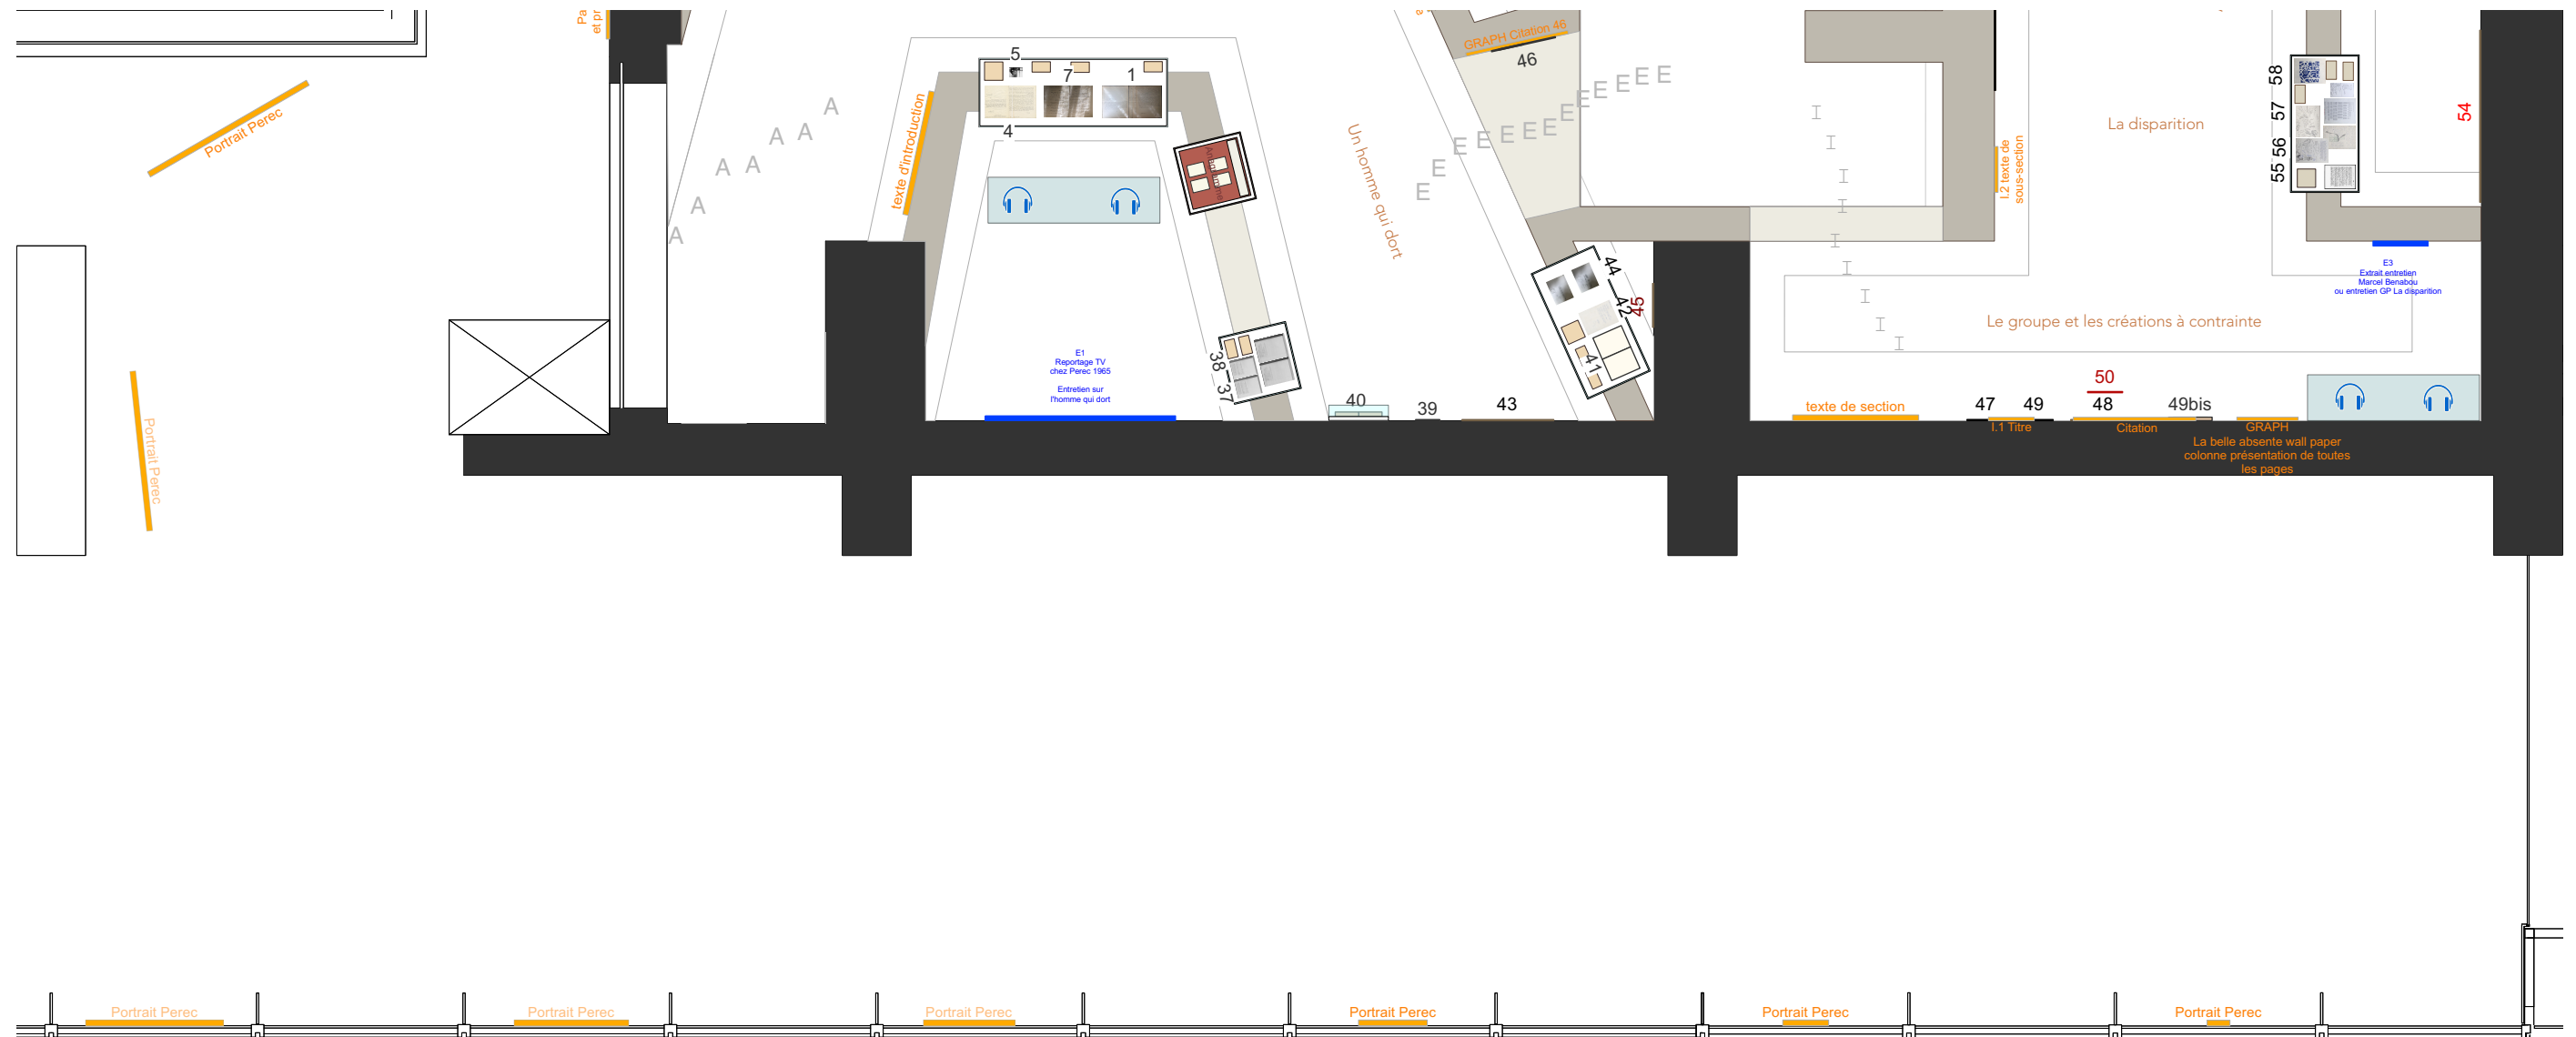


245m de longueur possible

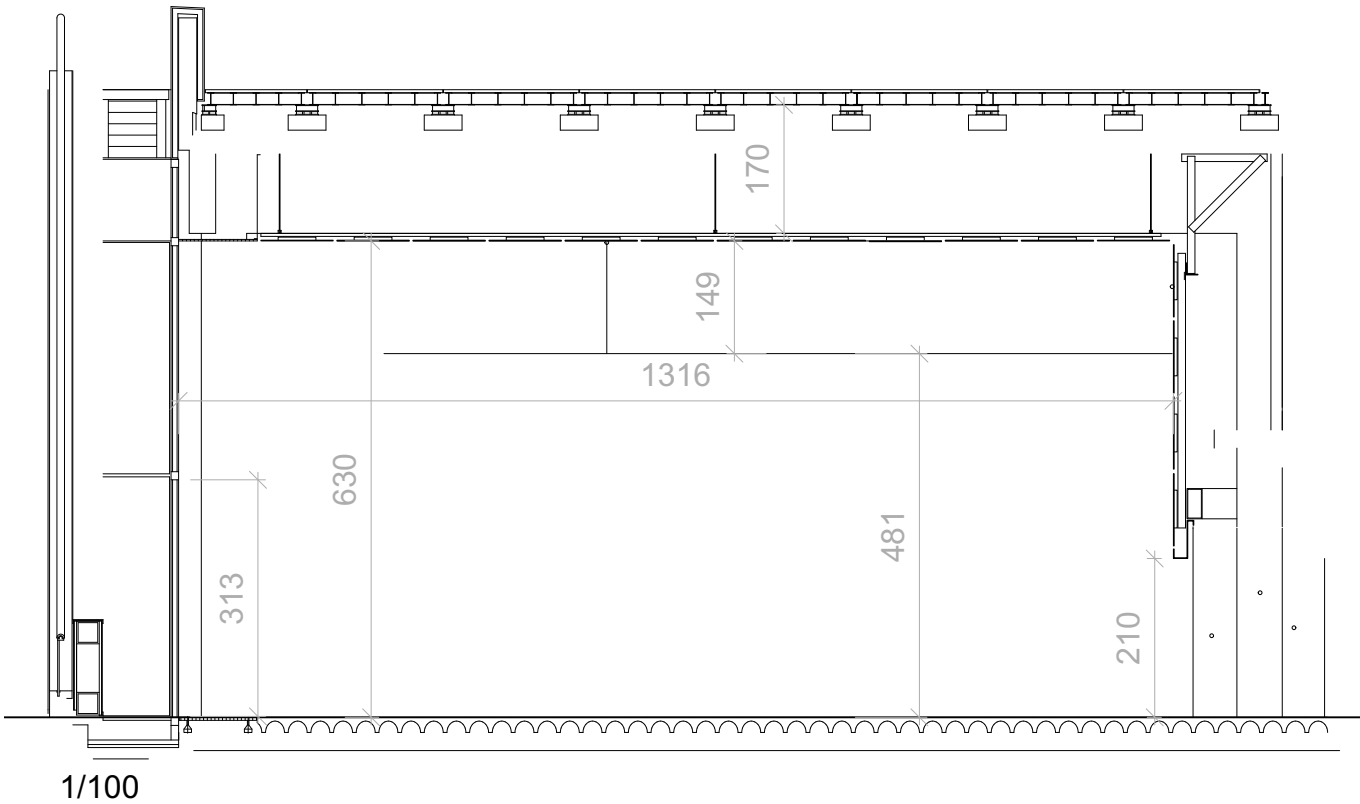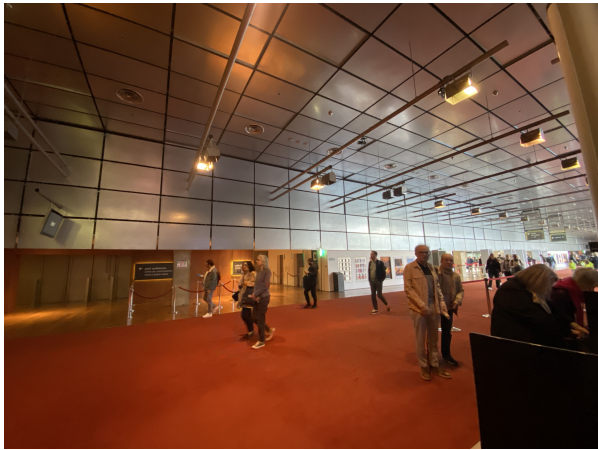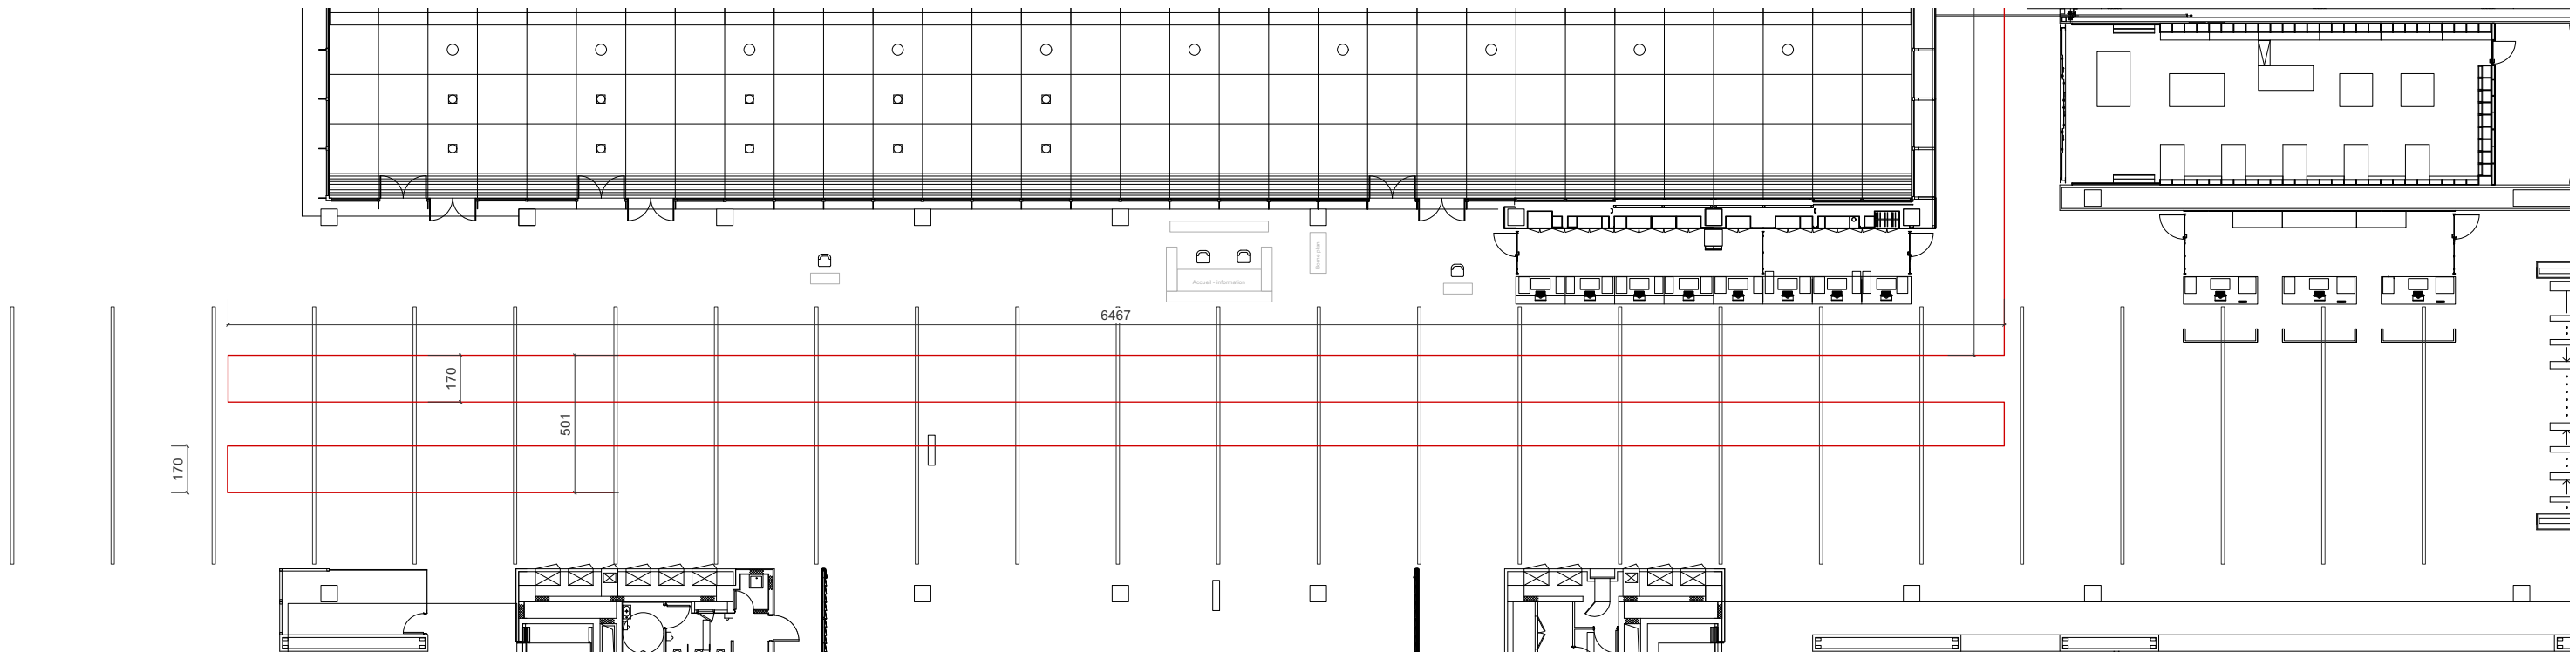


PLAN ZONING RÉCUPÉRATION GALERIE
mobilier, vitrines, cimaises
du parc existant

- Cimaises modulaires
(récupération de 17 cimaises)
- Vitrines (ossatures avec capots et
panneaux de verres)
- 2 ossatures PERRAULT 60x60
- 10 ossatures PERRAULT 60x120
- 5 ossatures PERRAULT 60x165
- 3 capots verre 60x60 H20
- 7 capots verre 60x120 H20
- 2 capots verre 60x120 H40
- 5 capots verre 60x165 H20
- 1 capot verre avec prisonnier 80x40
H23 vitrine complète
- 1 capot verre 100x100 H15
- 1 capot verre 90x60 H15
- 1 capot verre 60x50 H13
- 1 capot verre 52x40 H18
- 3 panneaux verre 144x80
- 4 panneaux verre 142x80
- 1 panneau verre 159,5x143,5
- 1 panneau de verre 108x189
- Ossatures vitrines sans capots
- 3 ossatures PERRAULT 60x60
- 1 ossature PERRAULT 60x120
- Bancs :
- 2 bancs blancs 200x45 H45
- 3 bancs bois 150x40 H44,5
- Ossatures Perrault sans capots avec intégration
écran et casque :
- 2 ossatures PERRAULT 60x60
- 1 caisson AV existant venant s'intégrer dessus


Fourniture des chaises pour l'espace de
réalité virtuelle par le musée

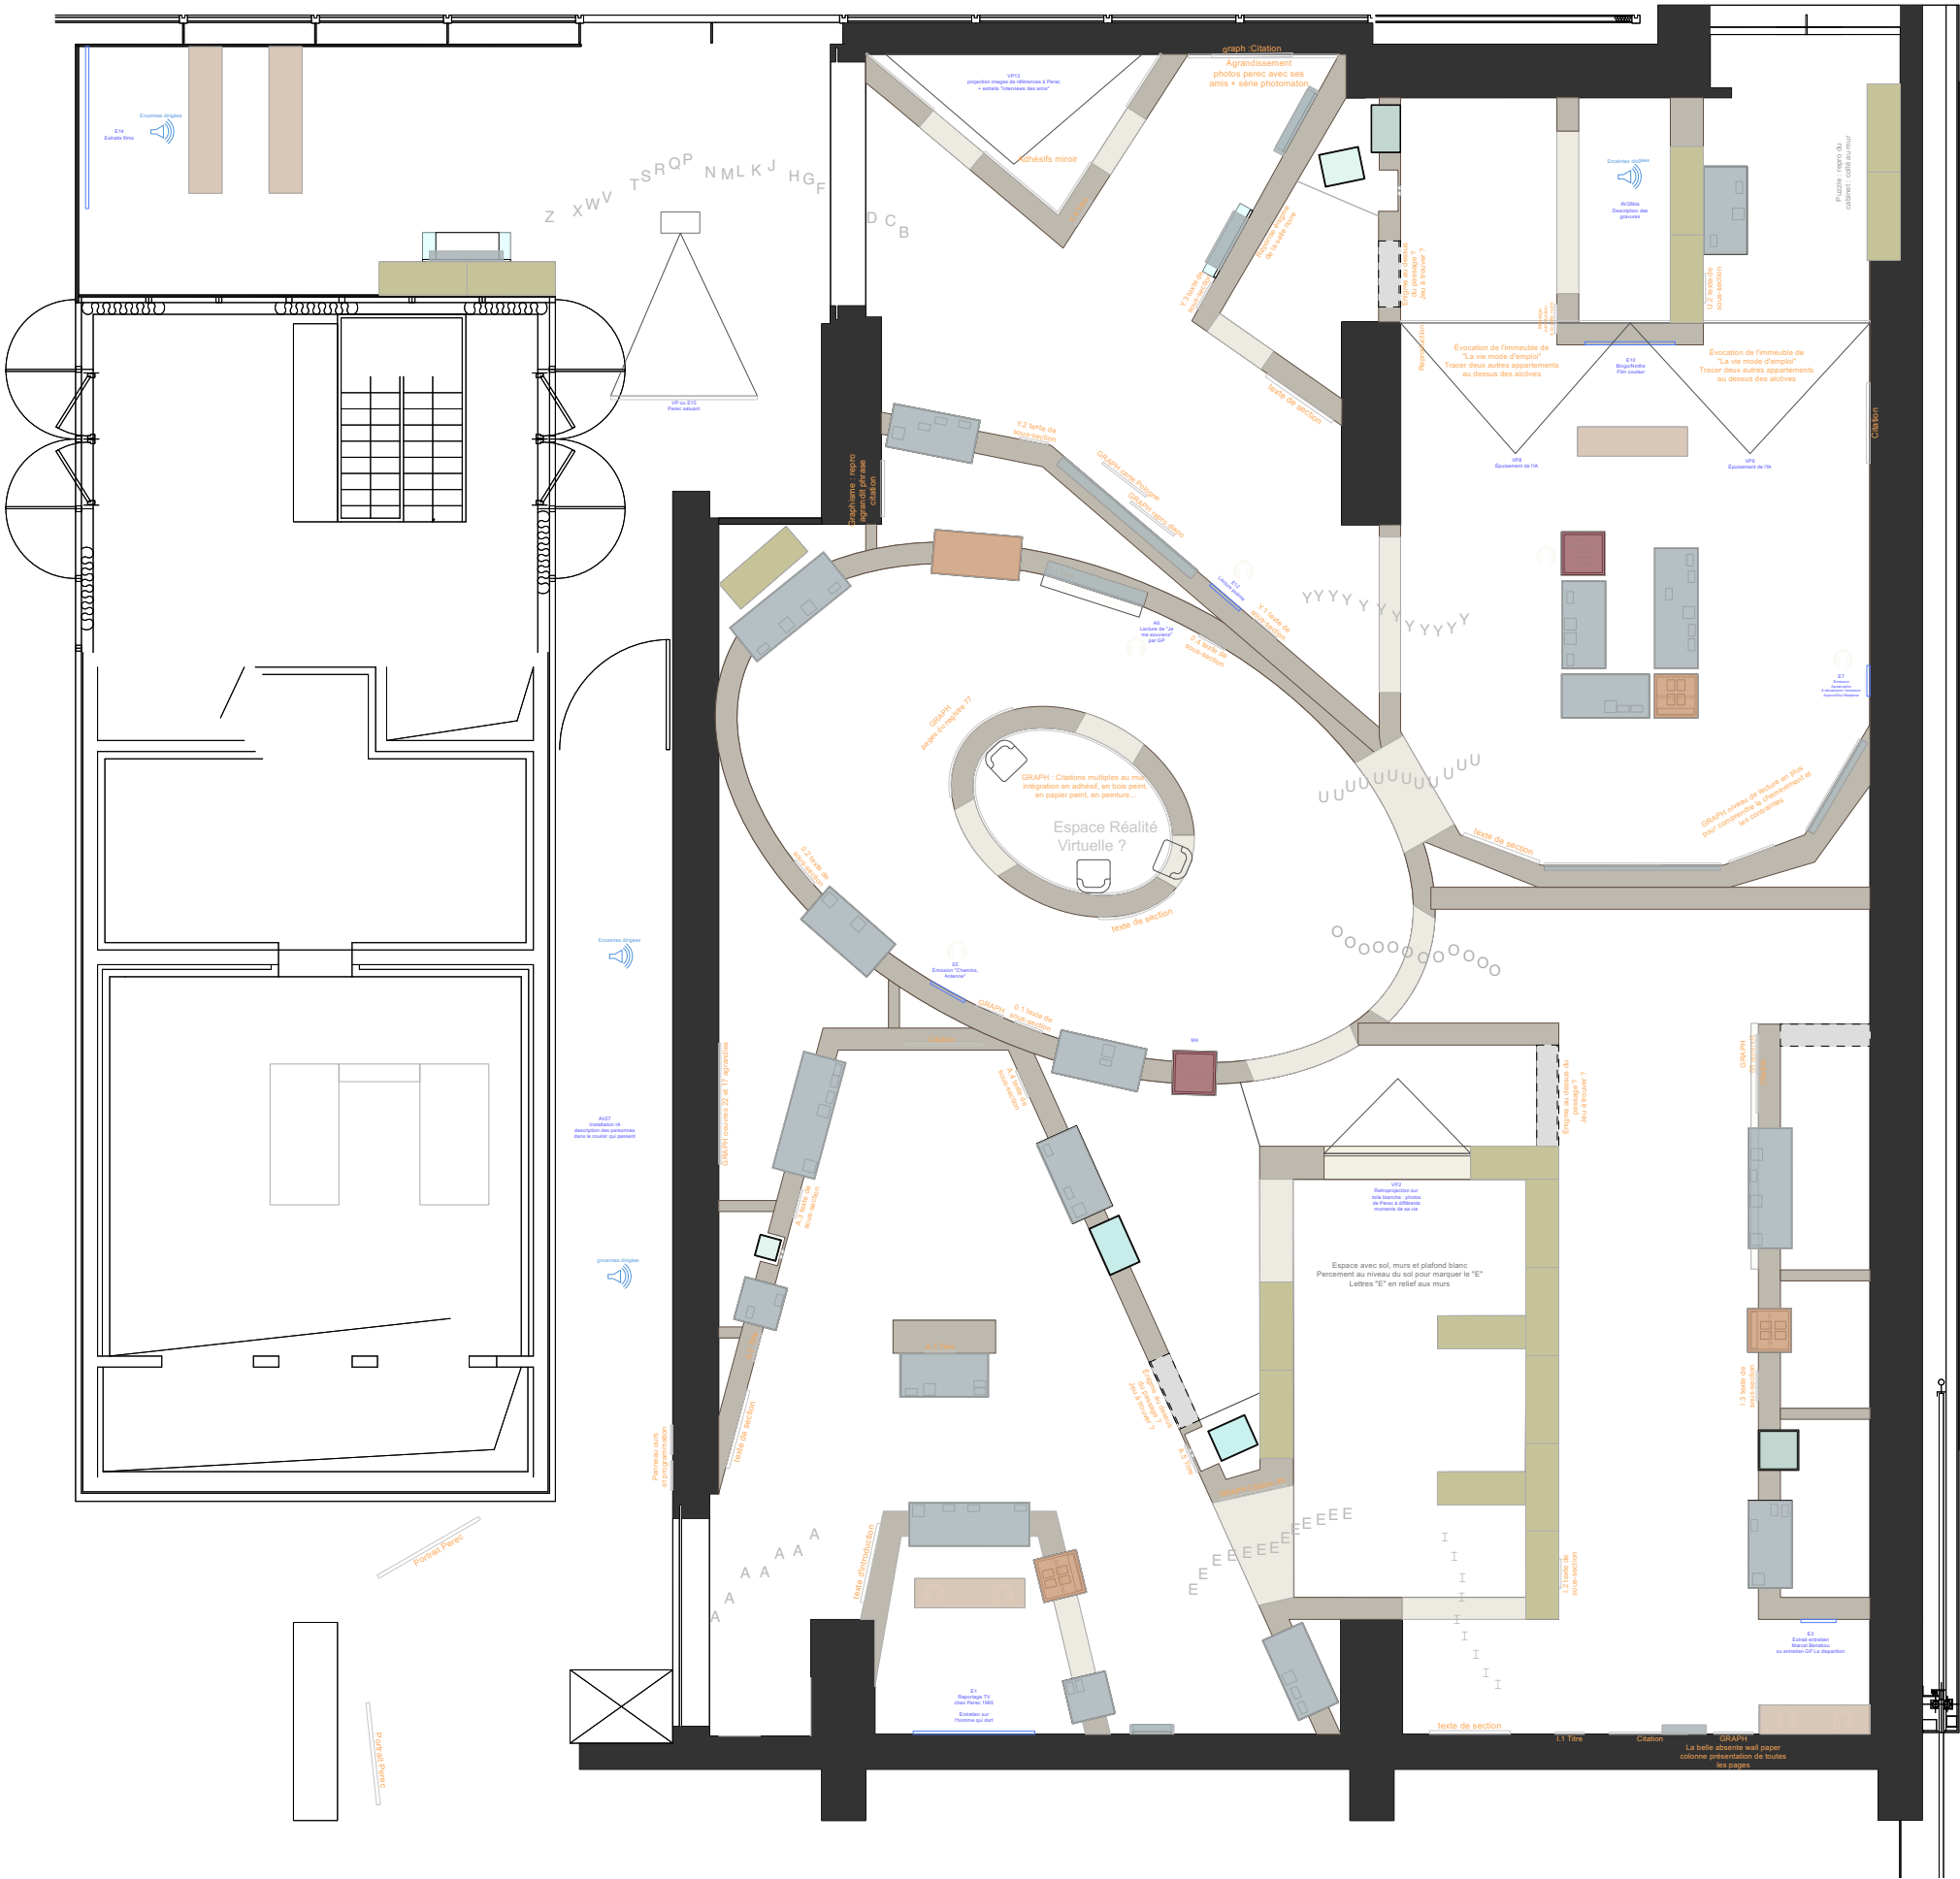

Plan zoom A

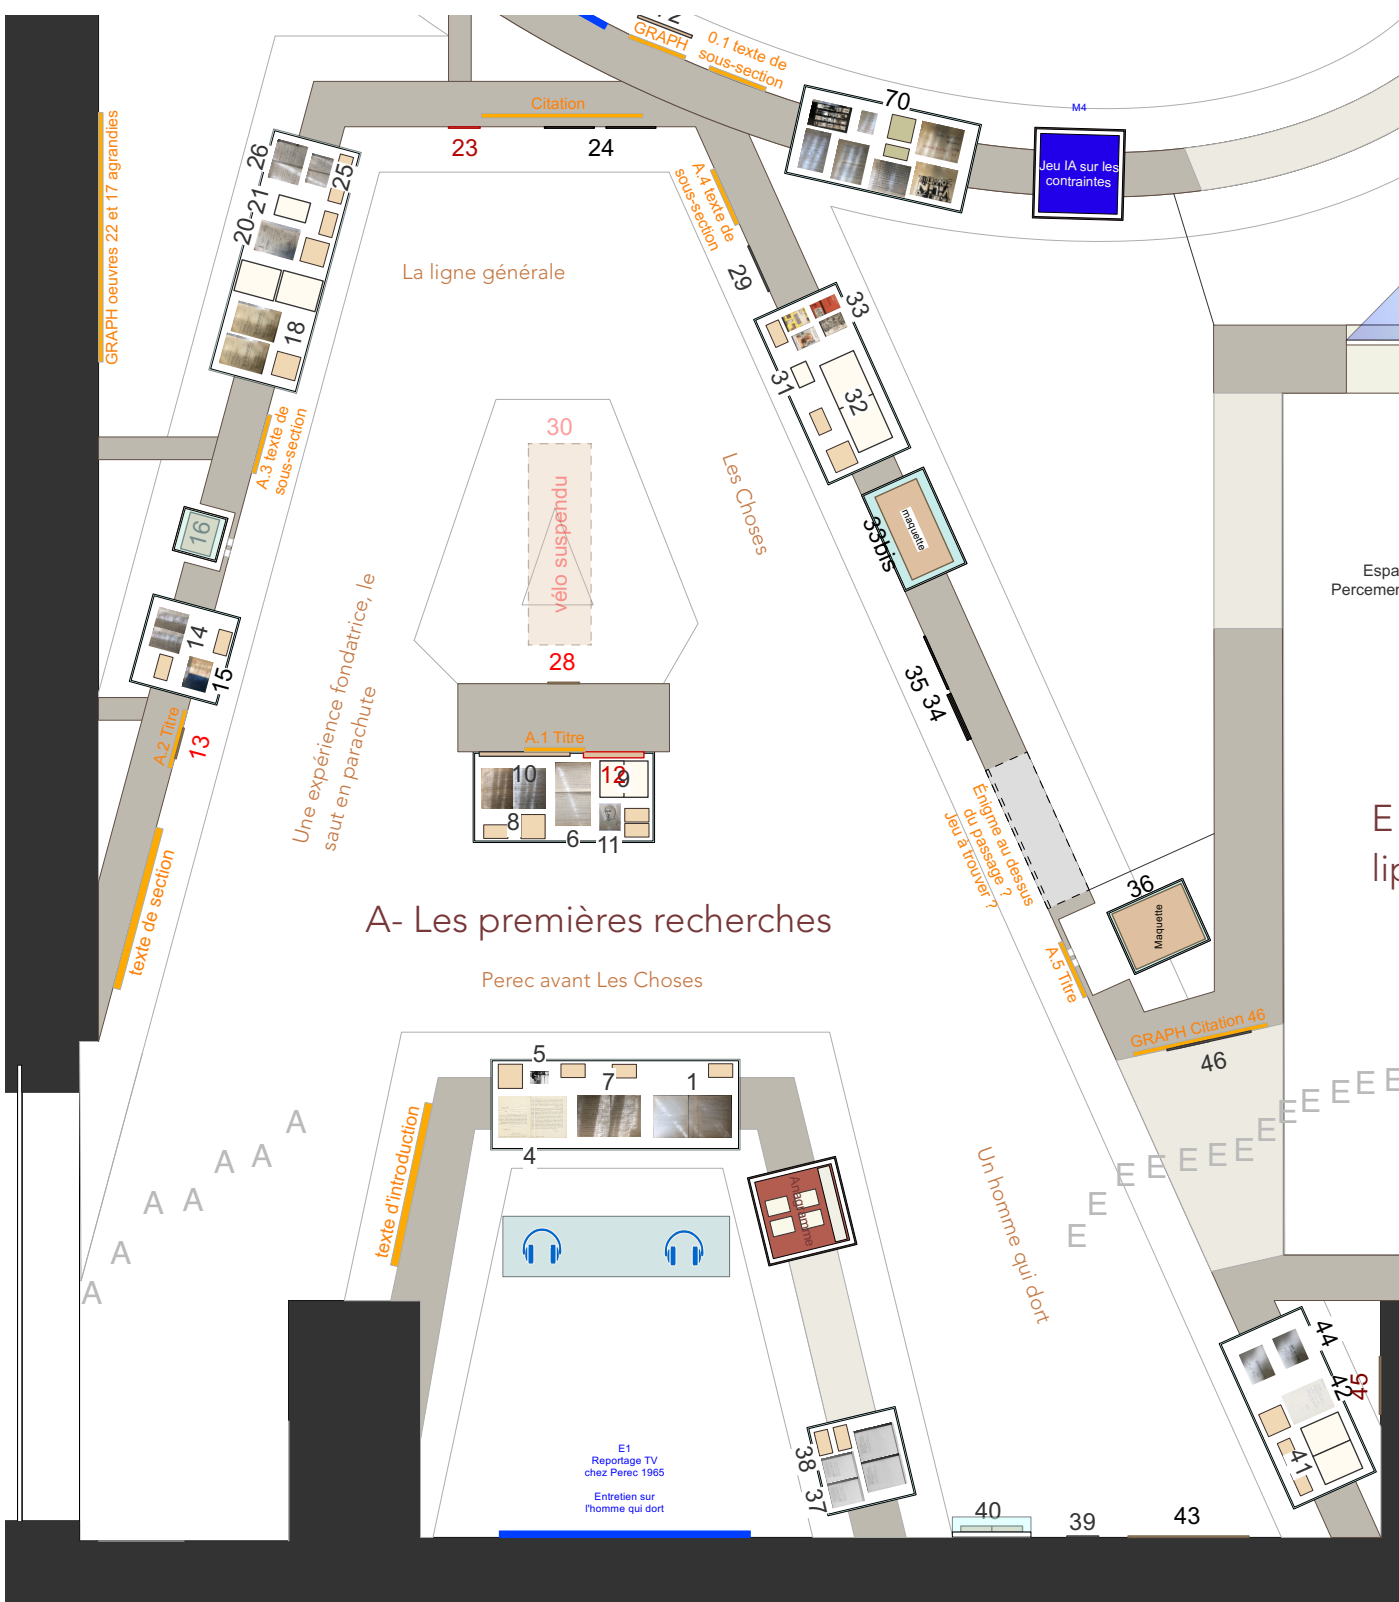


Plan zoom E

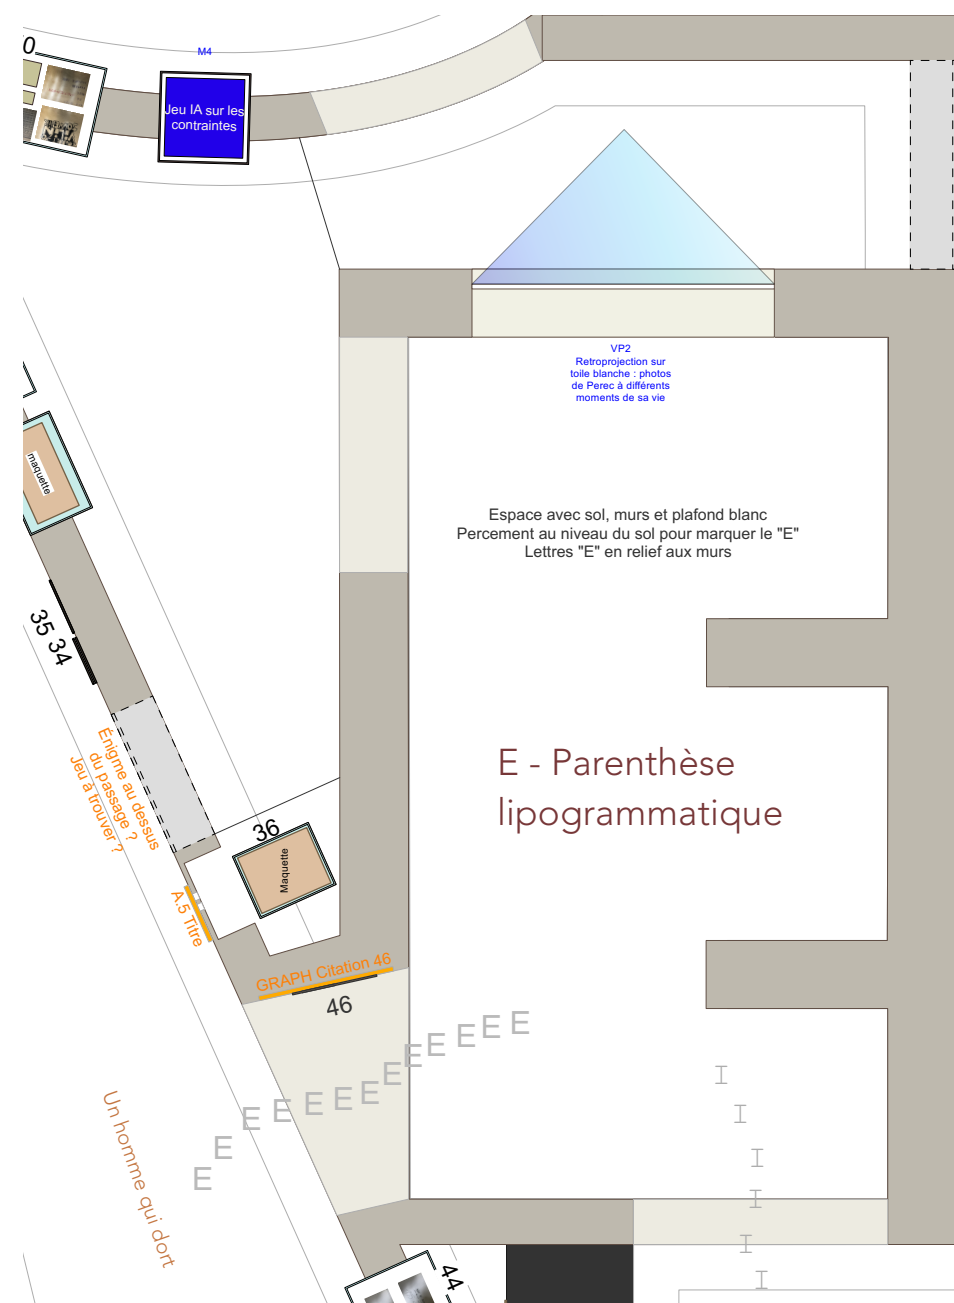


Plan zoom I




Plan zoom 0

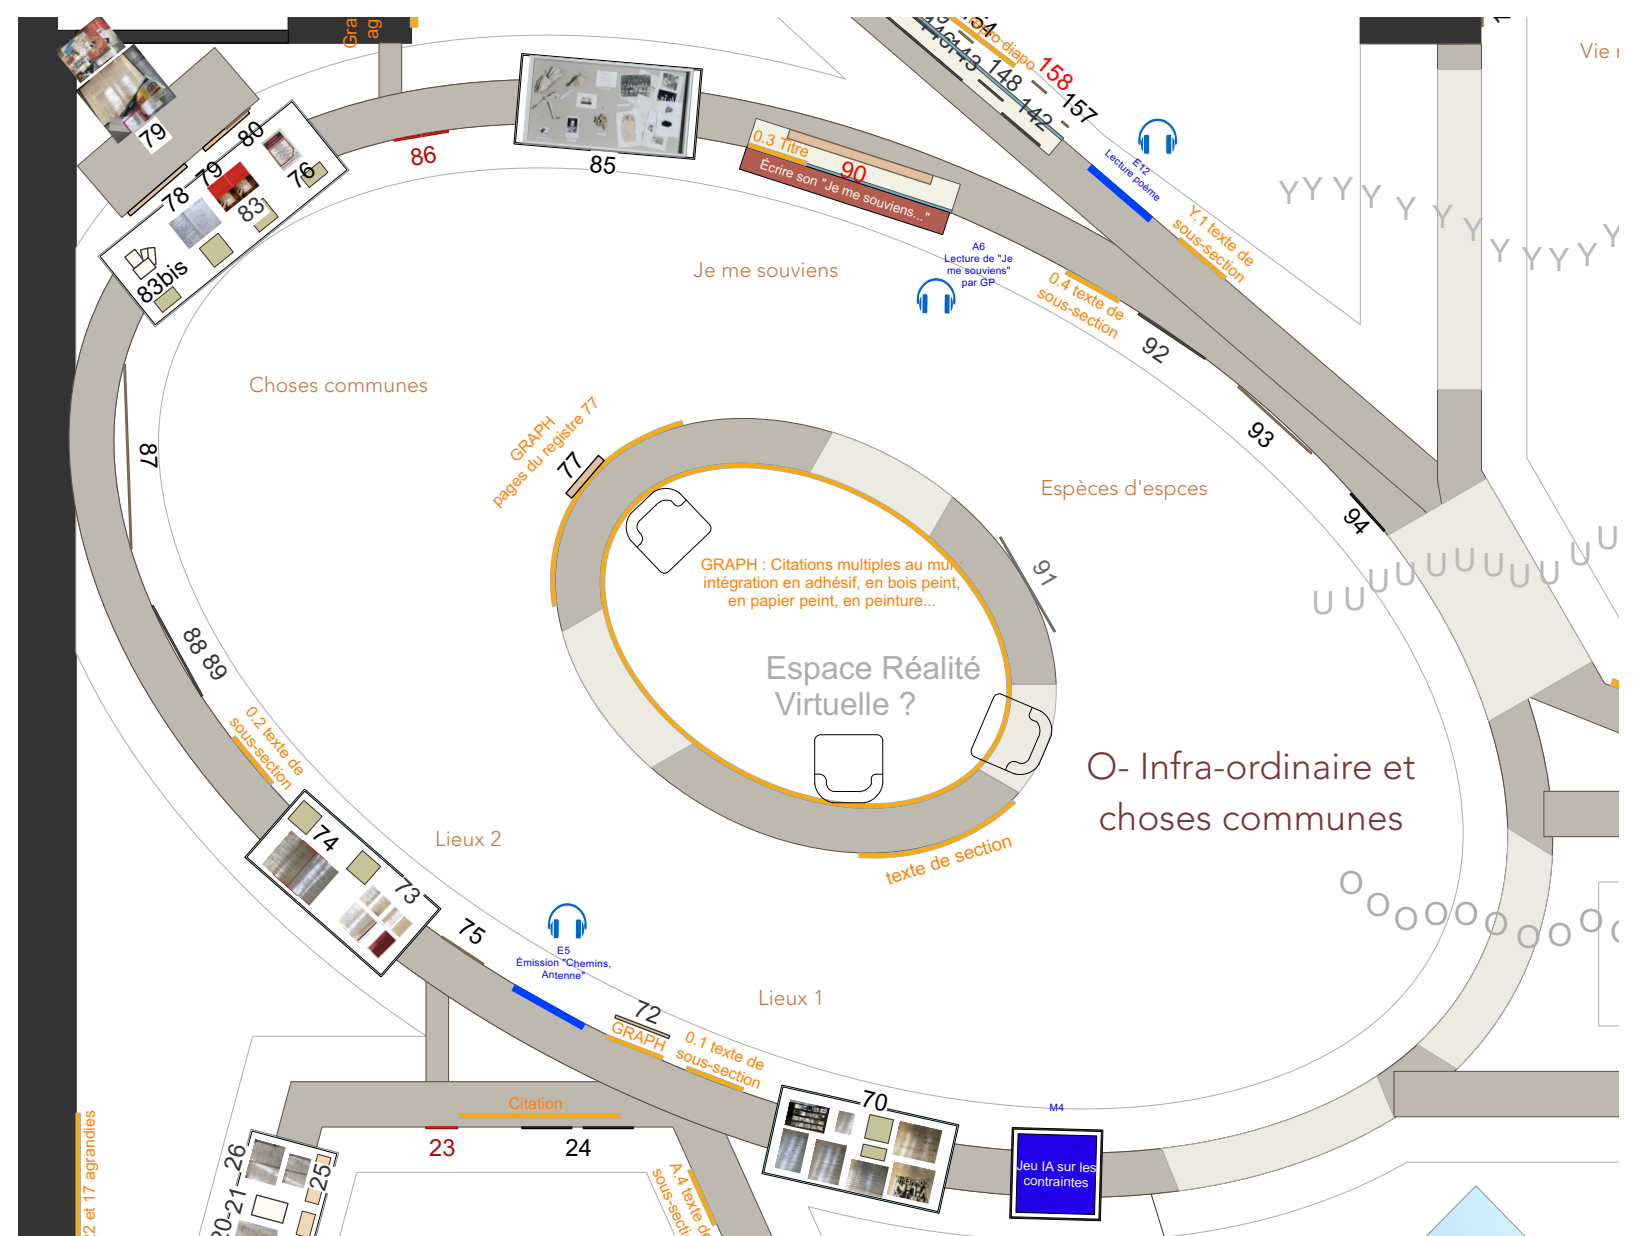

Plan zoom U

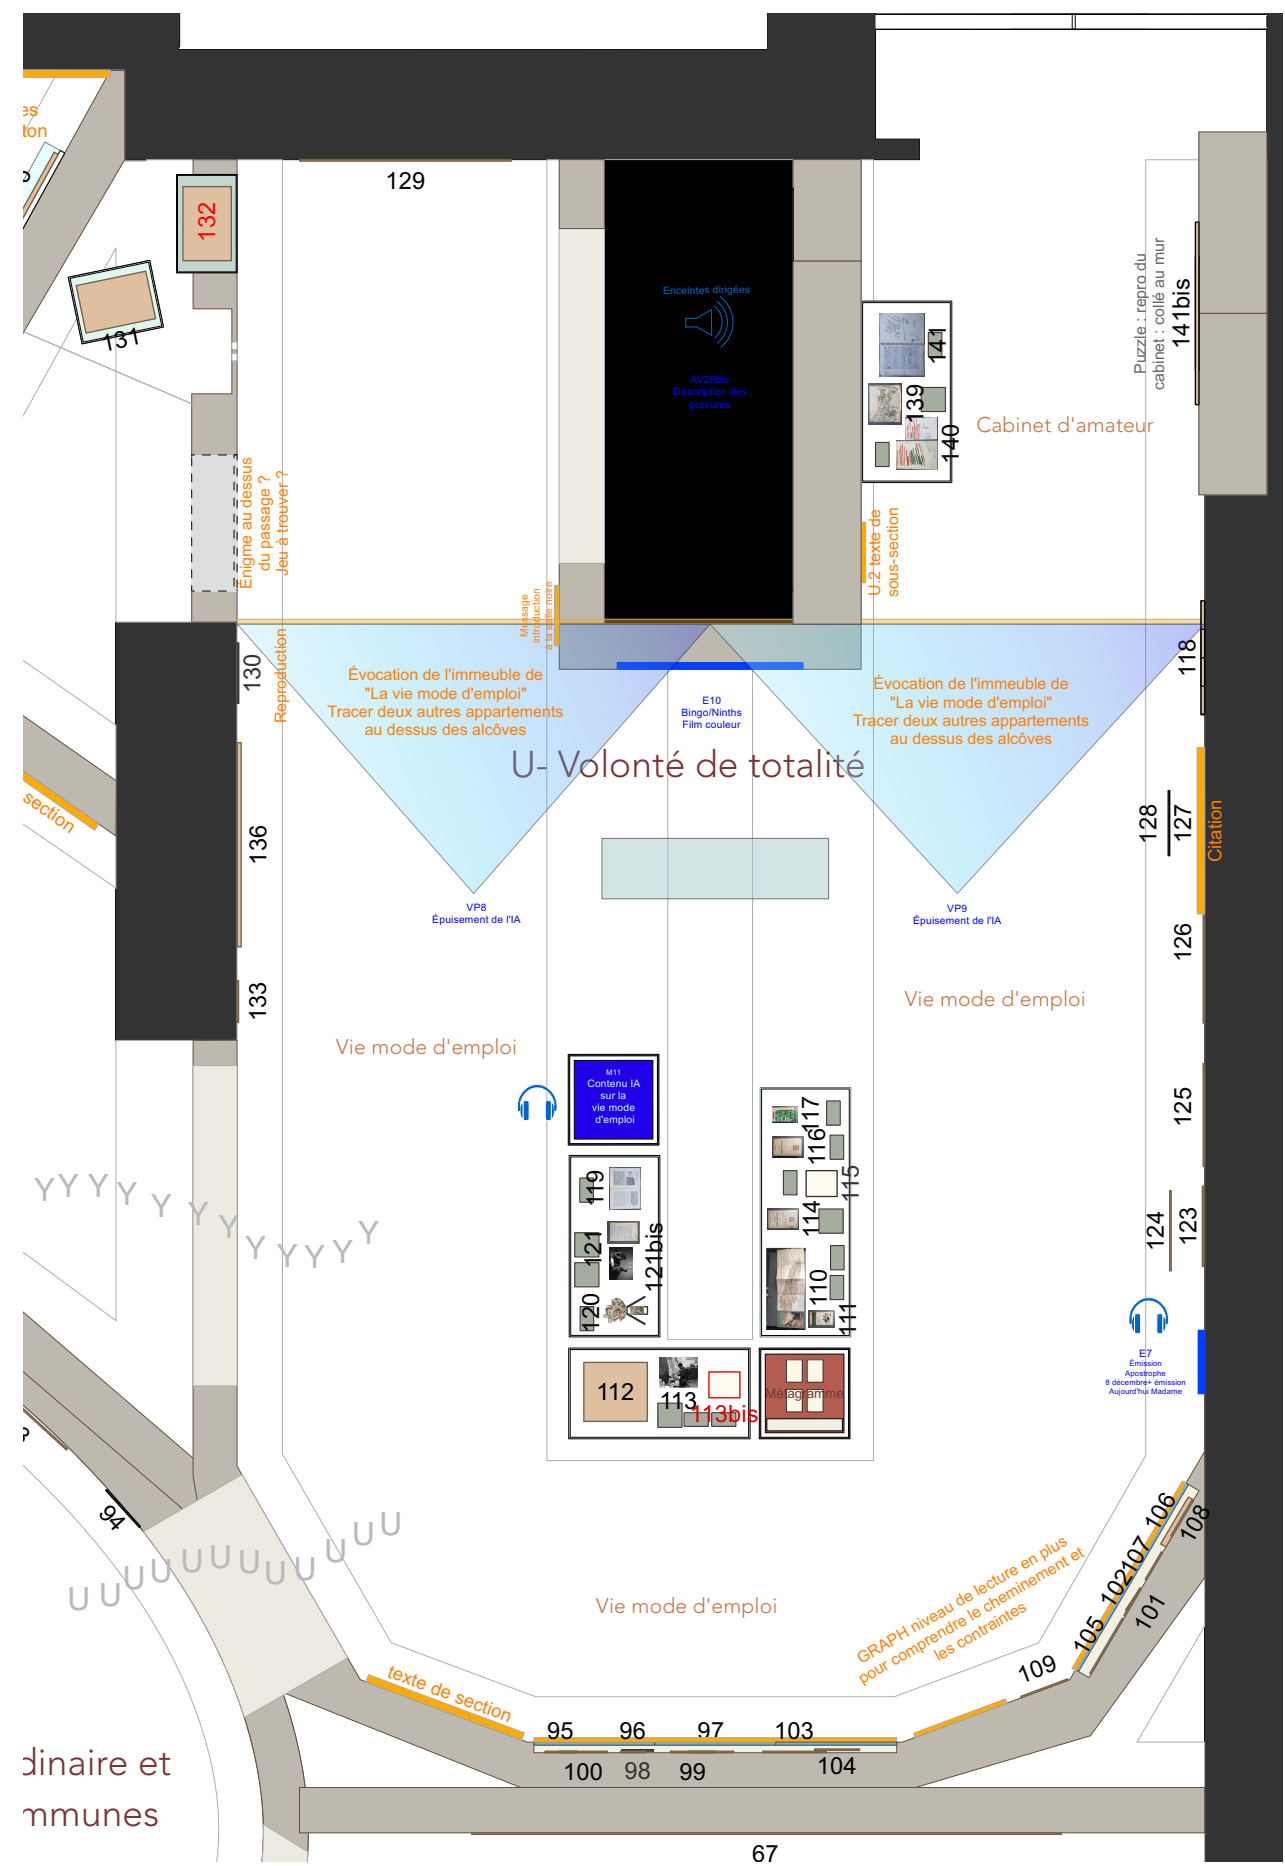

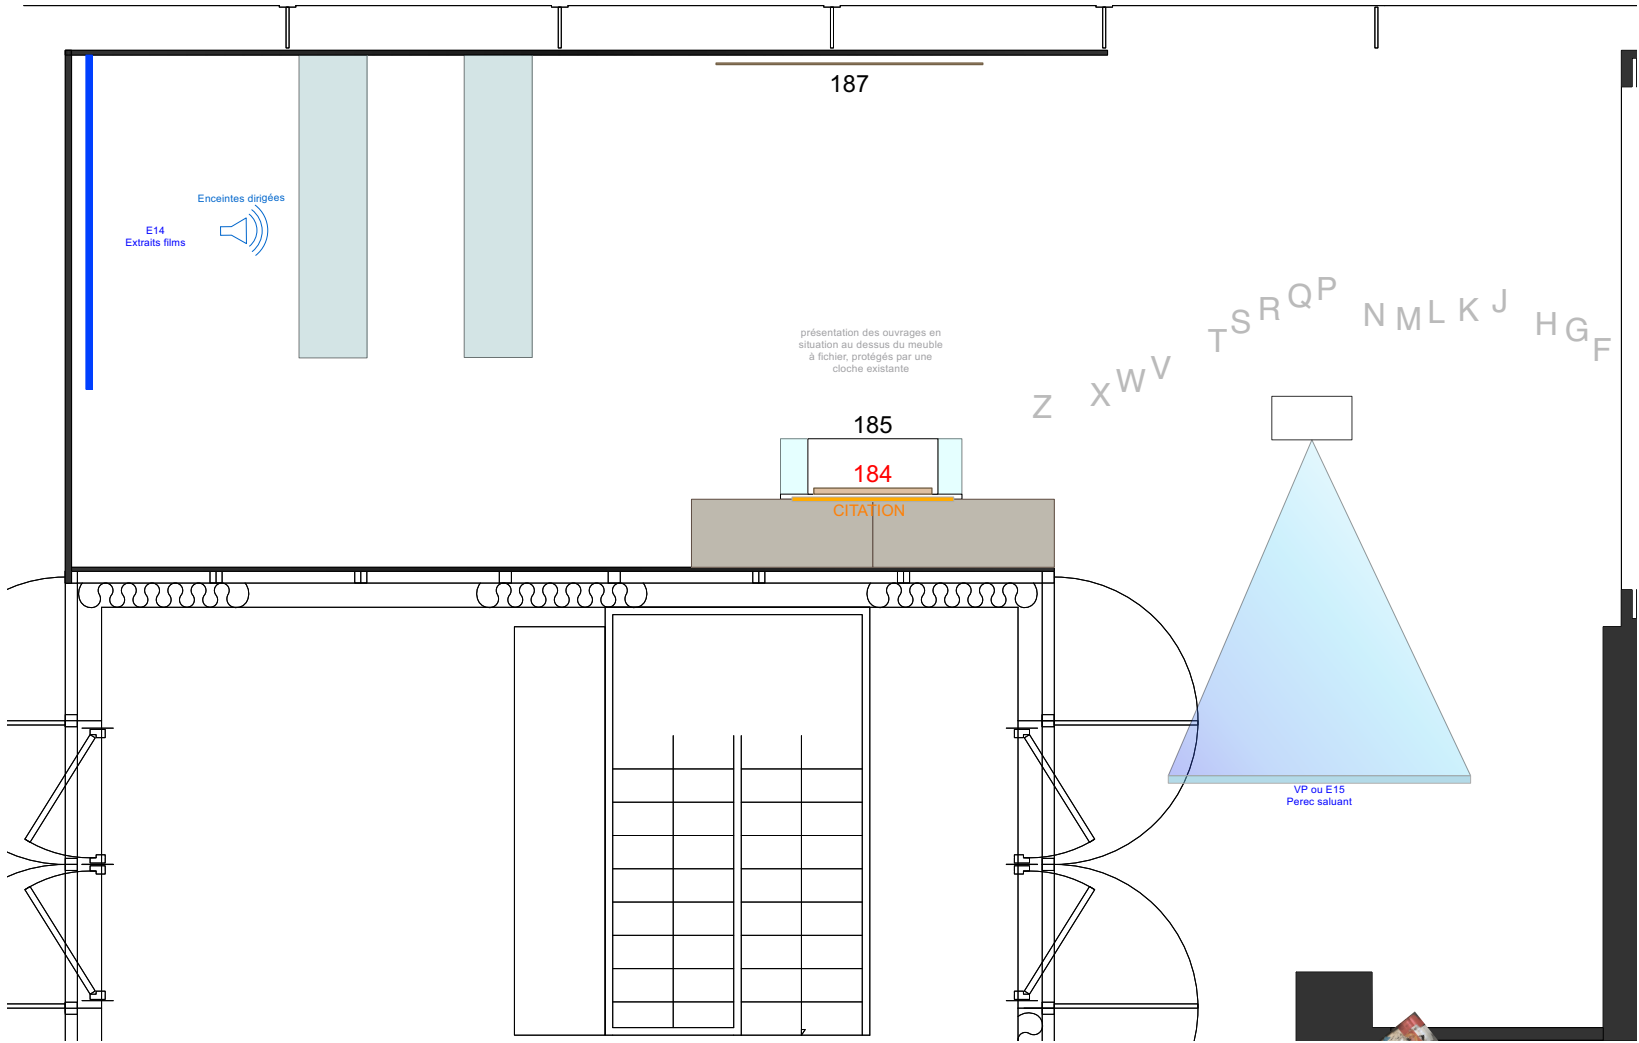

PLAN VITRINE

Nomenclature

