

Exposition Georges Perec

Bibliothèque National de France


Site François Mitterrand

Galerie 1


Du 13 octobre 2026 au 14 février 2027

Élévations



Section 1 - A

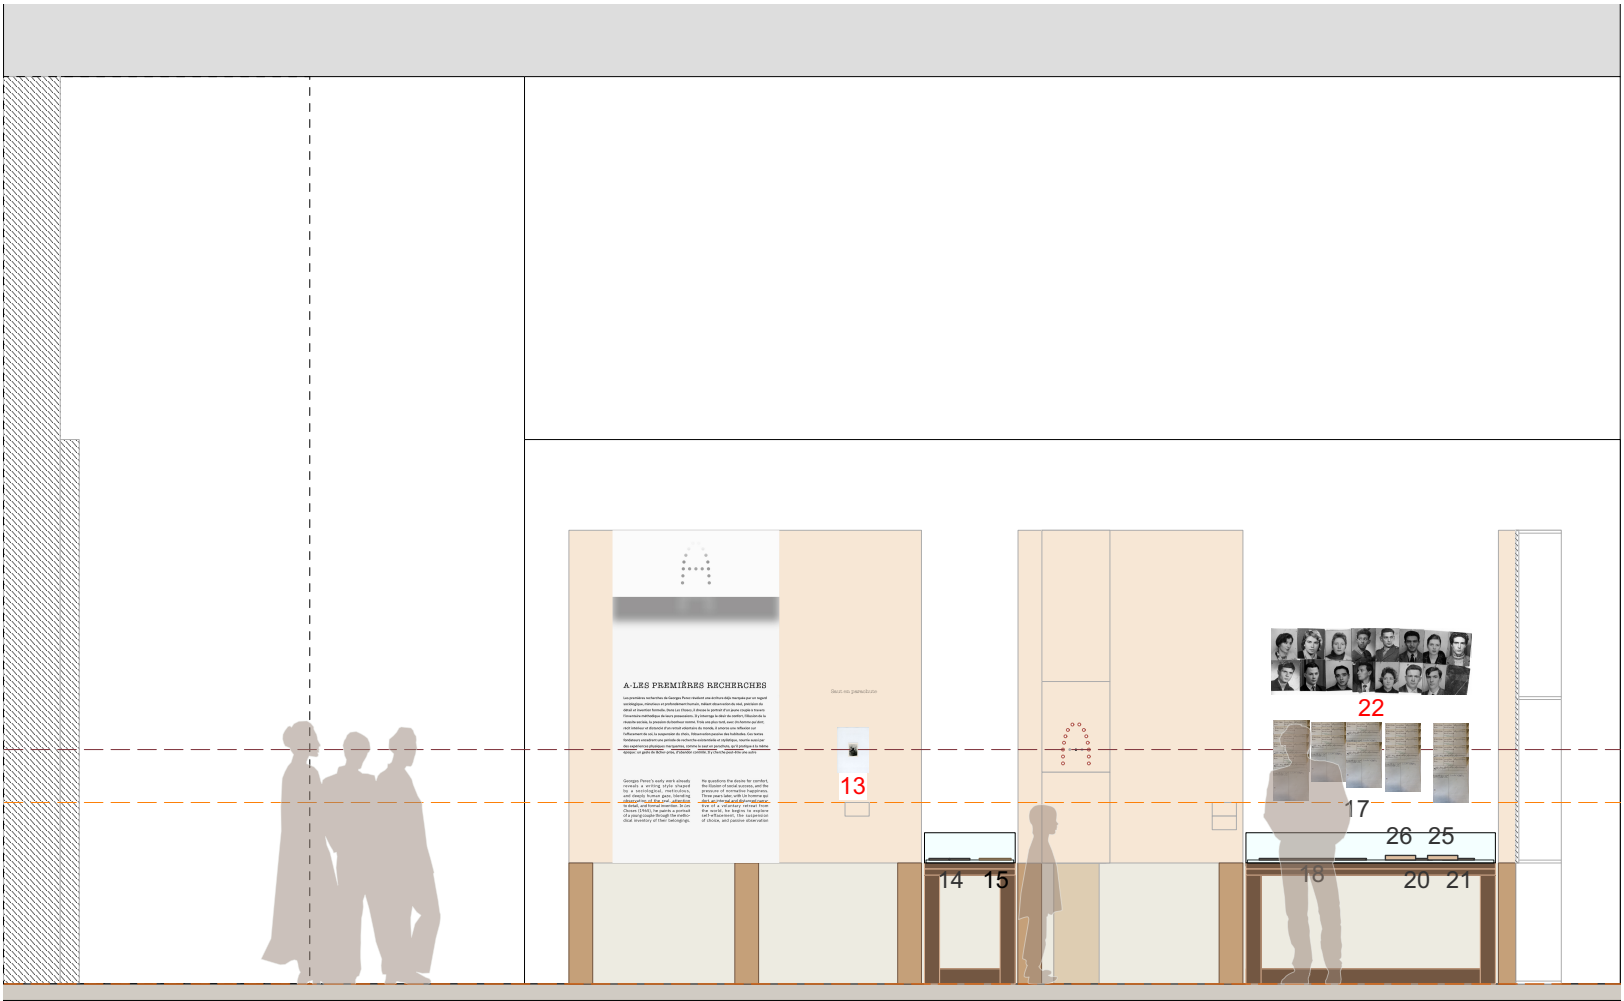


AA'

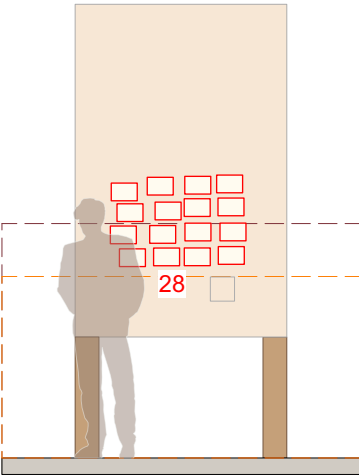

II

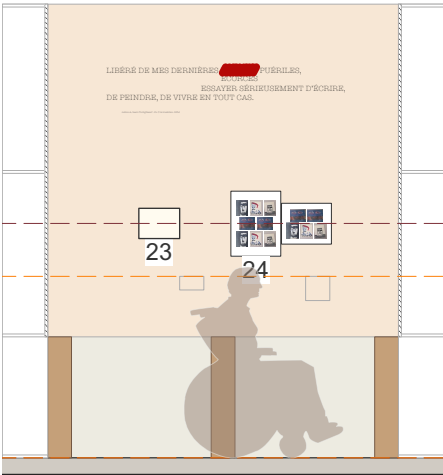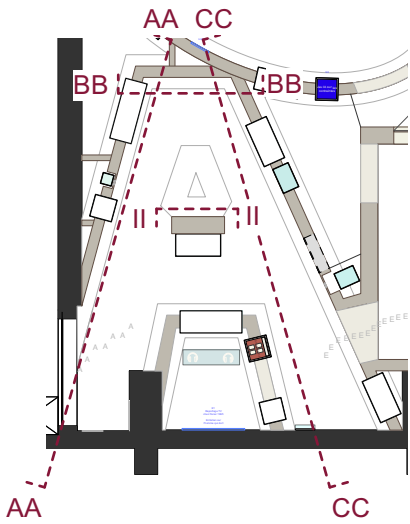

BB'




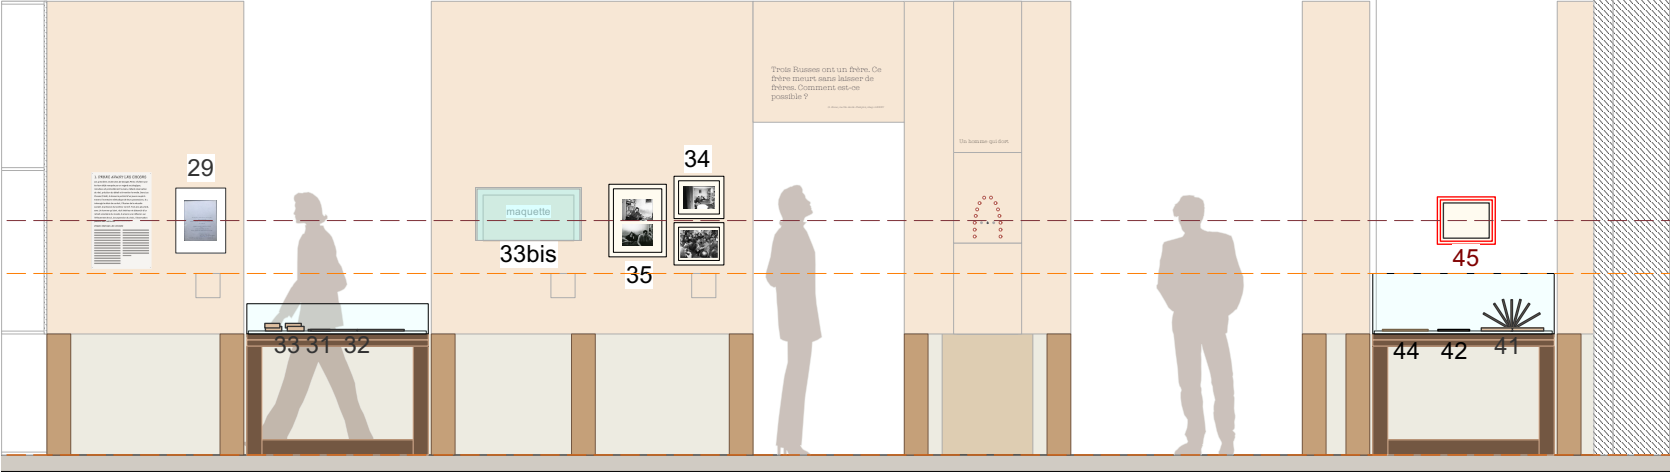


CC'



Passage
secondaire

Passage principal
vers la salle E


Section l - A

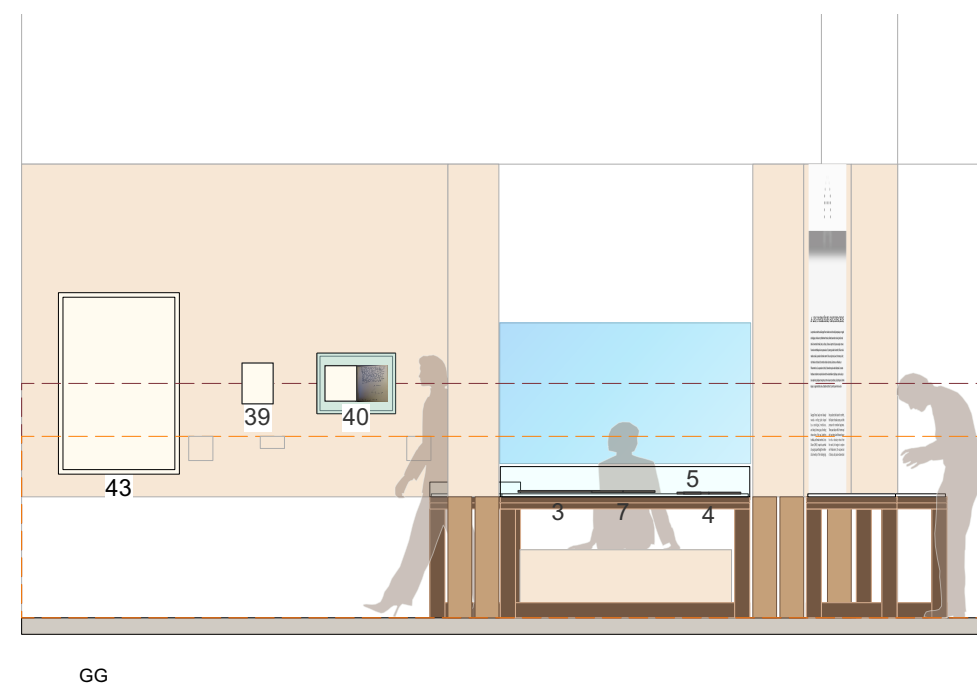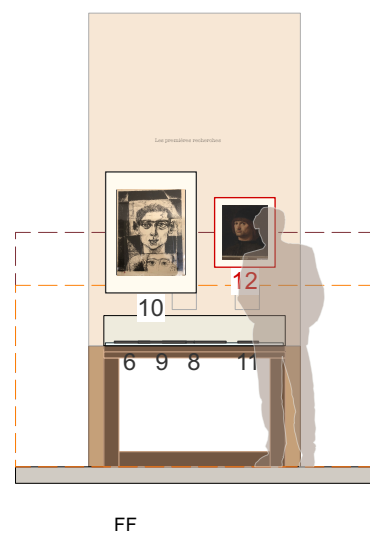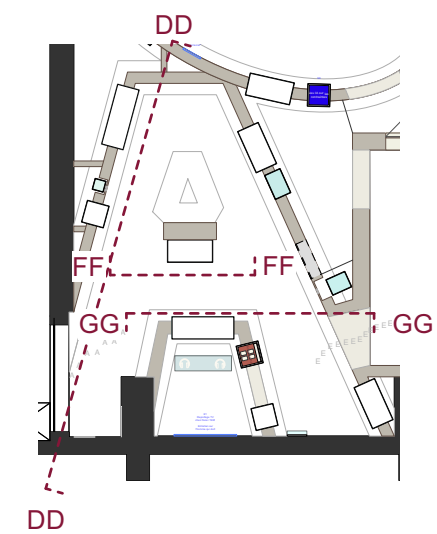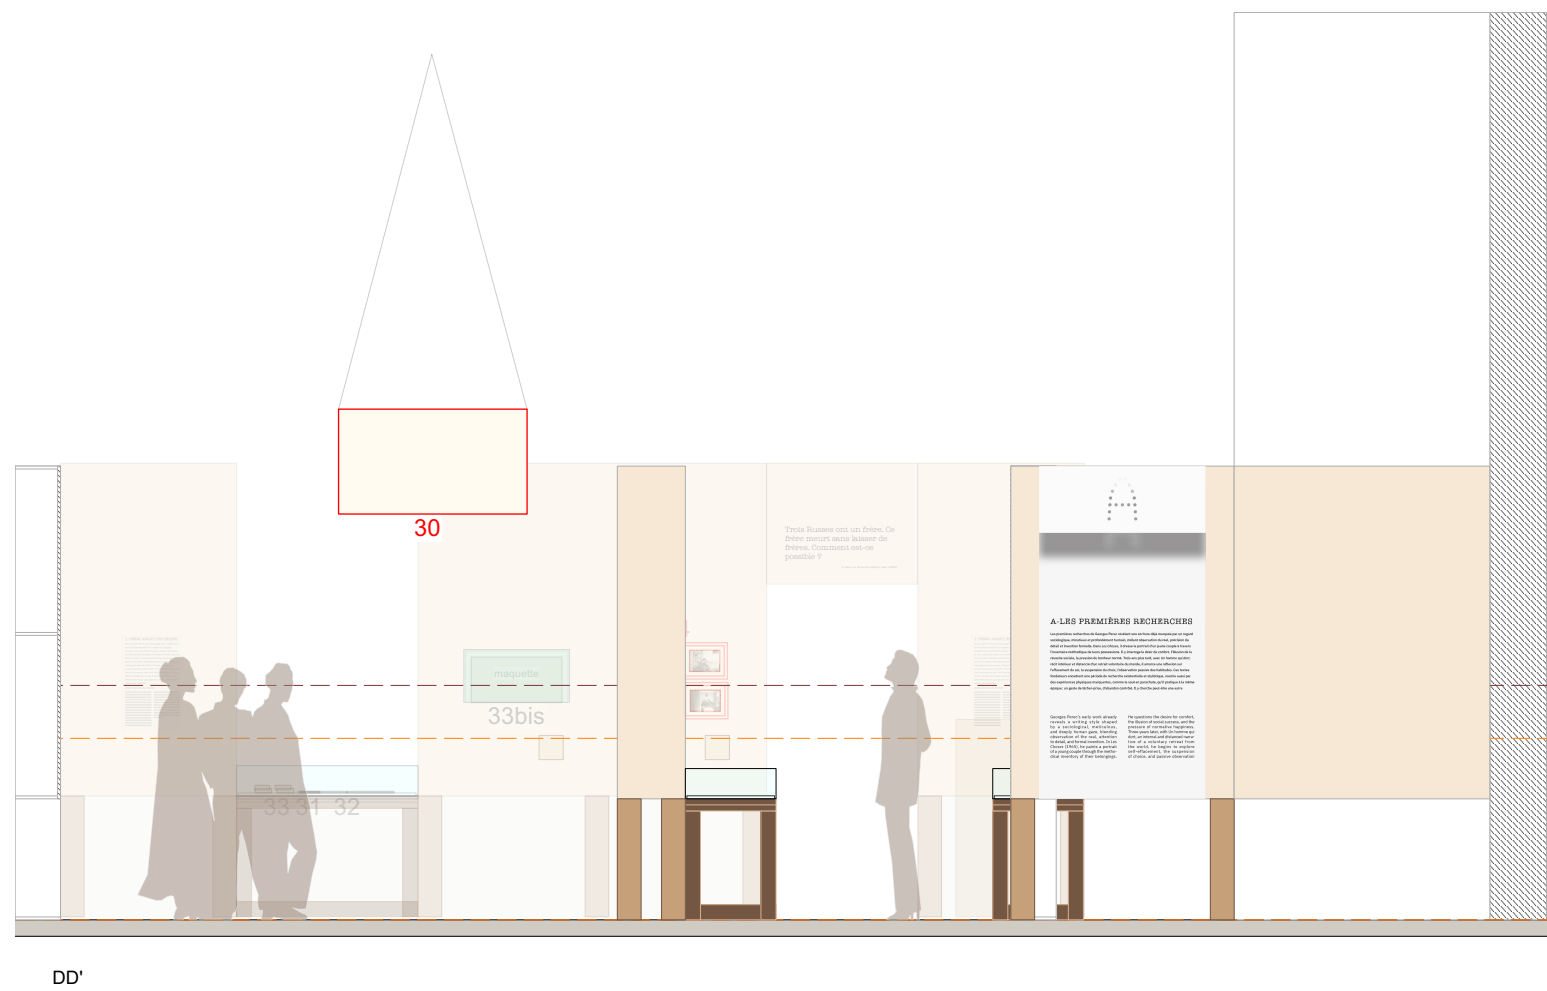



Section 1 - A

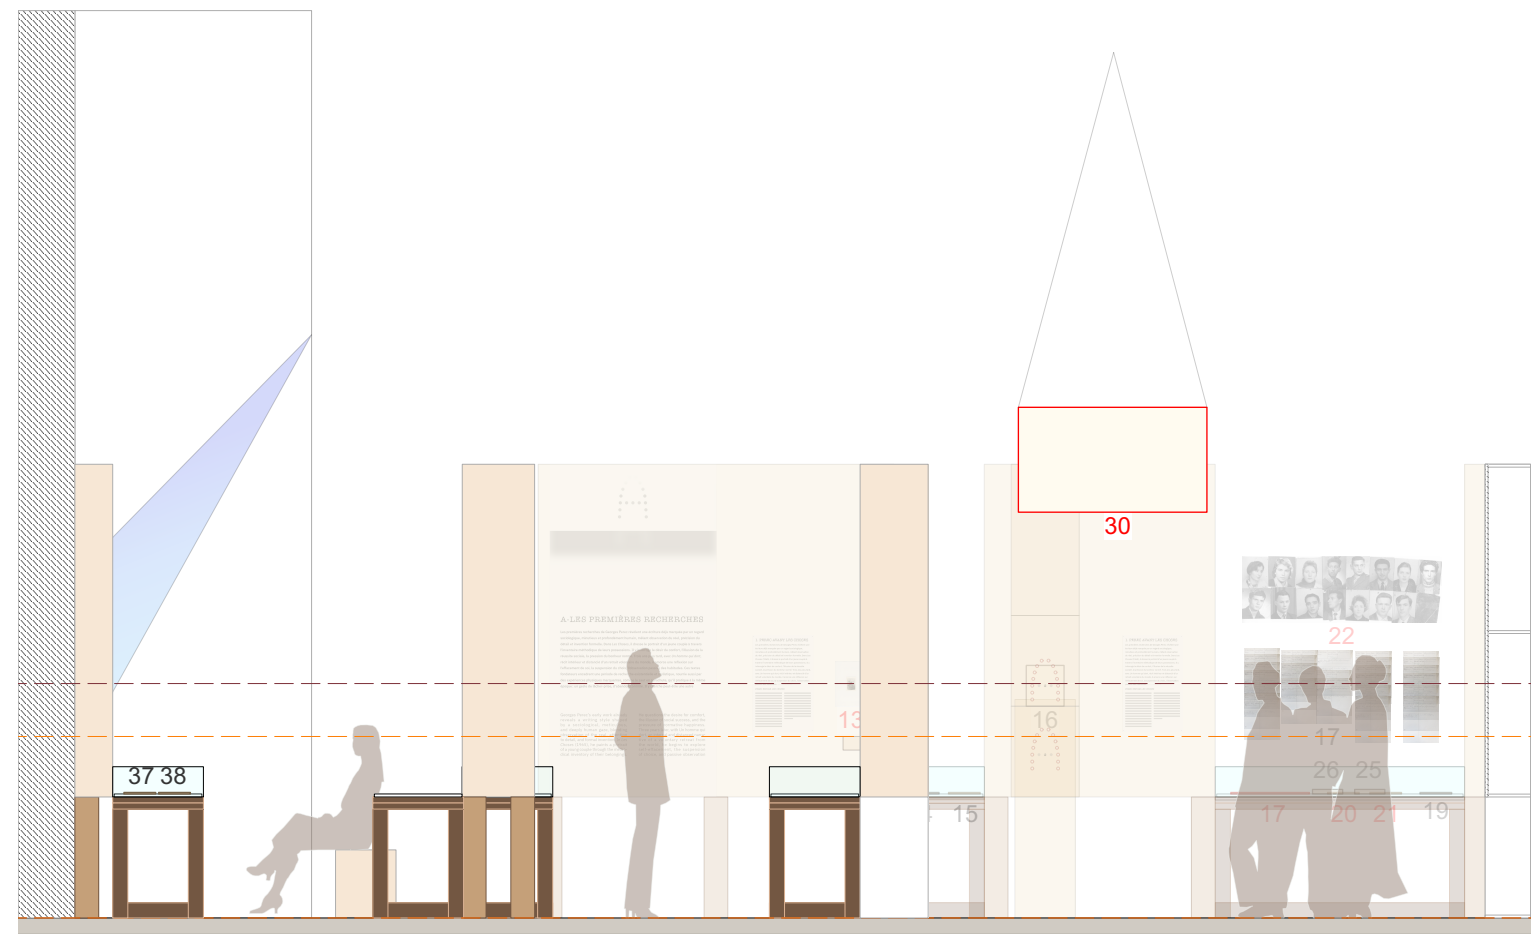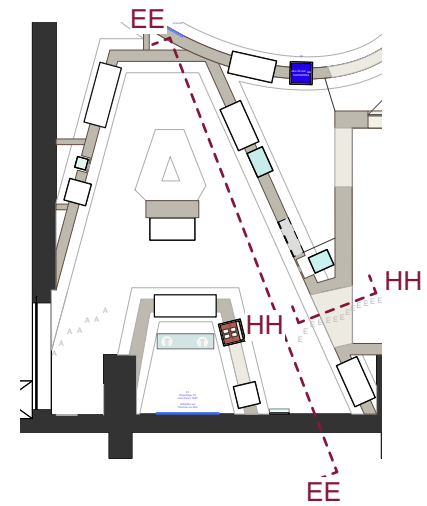



EE

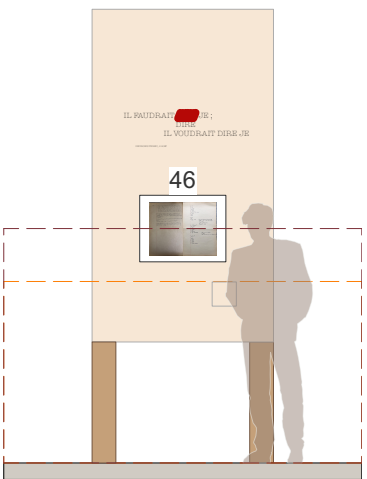


HH

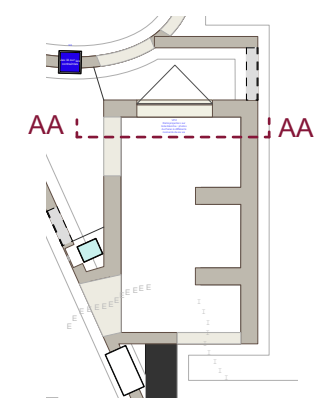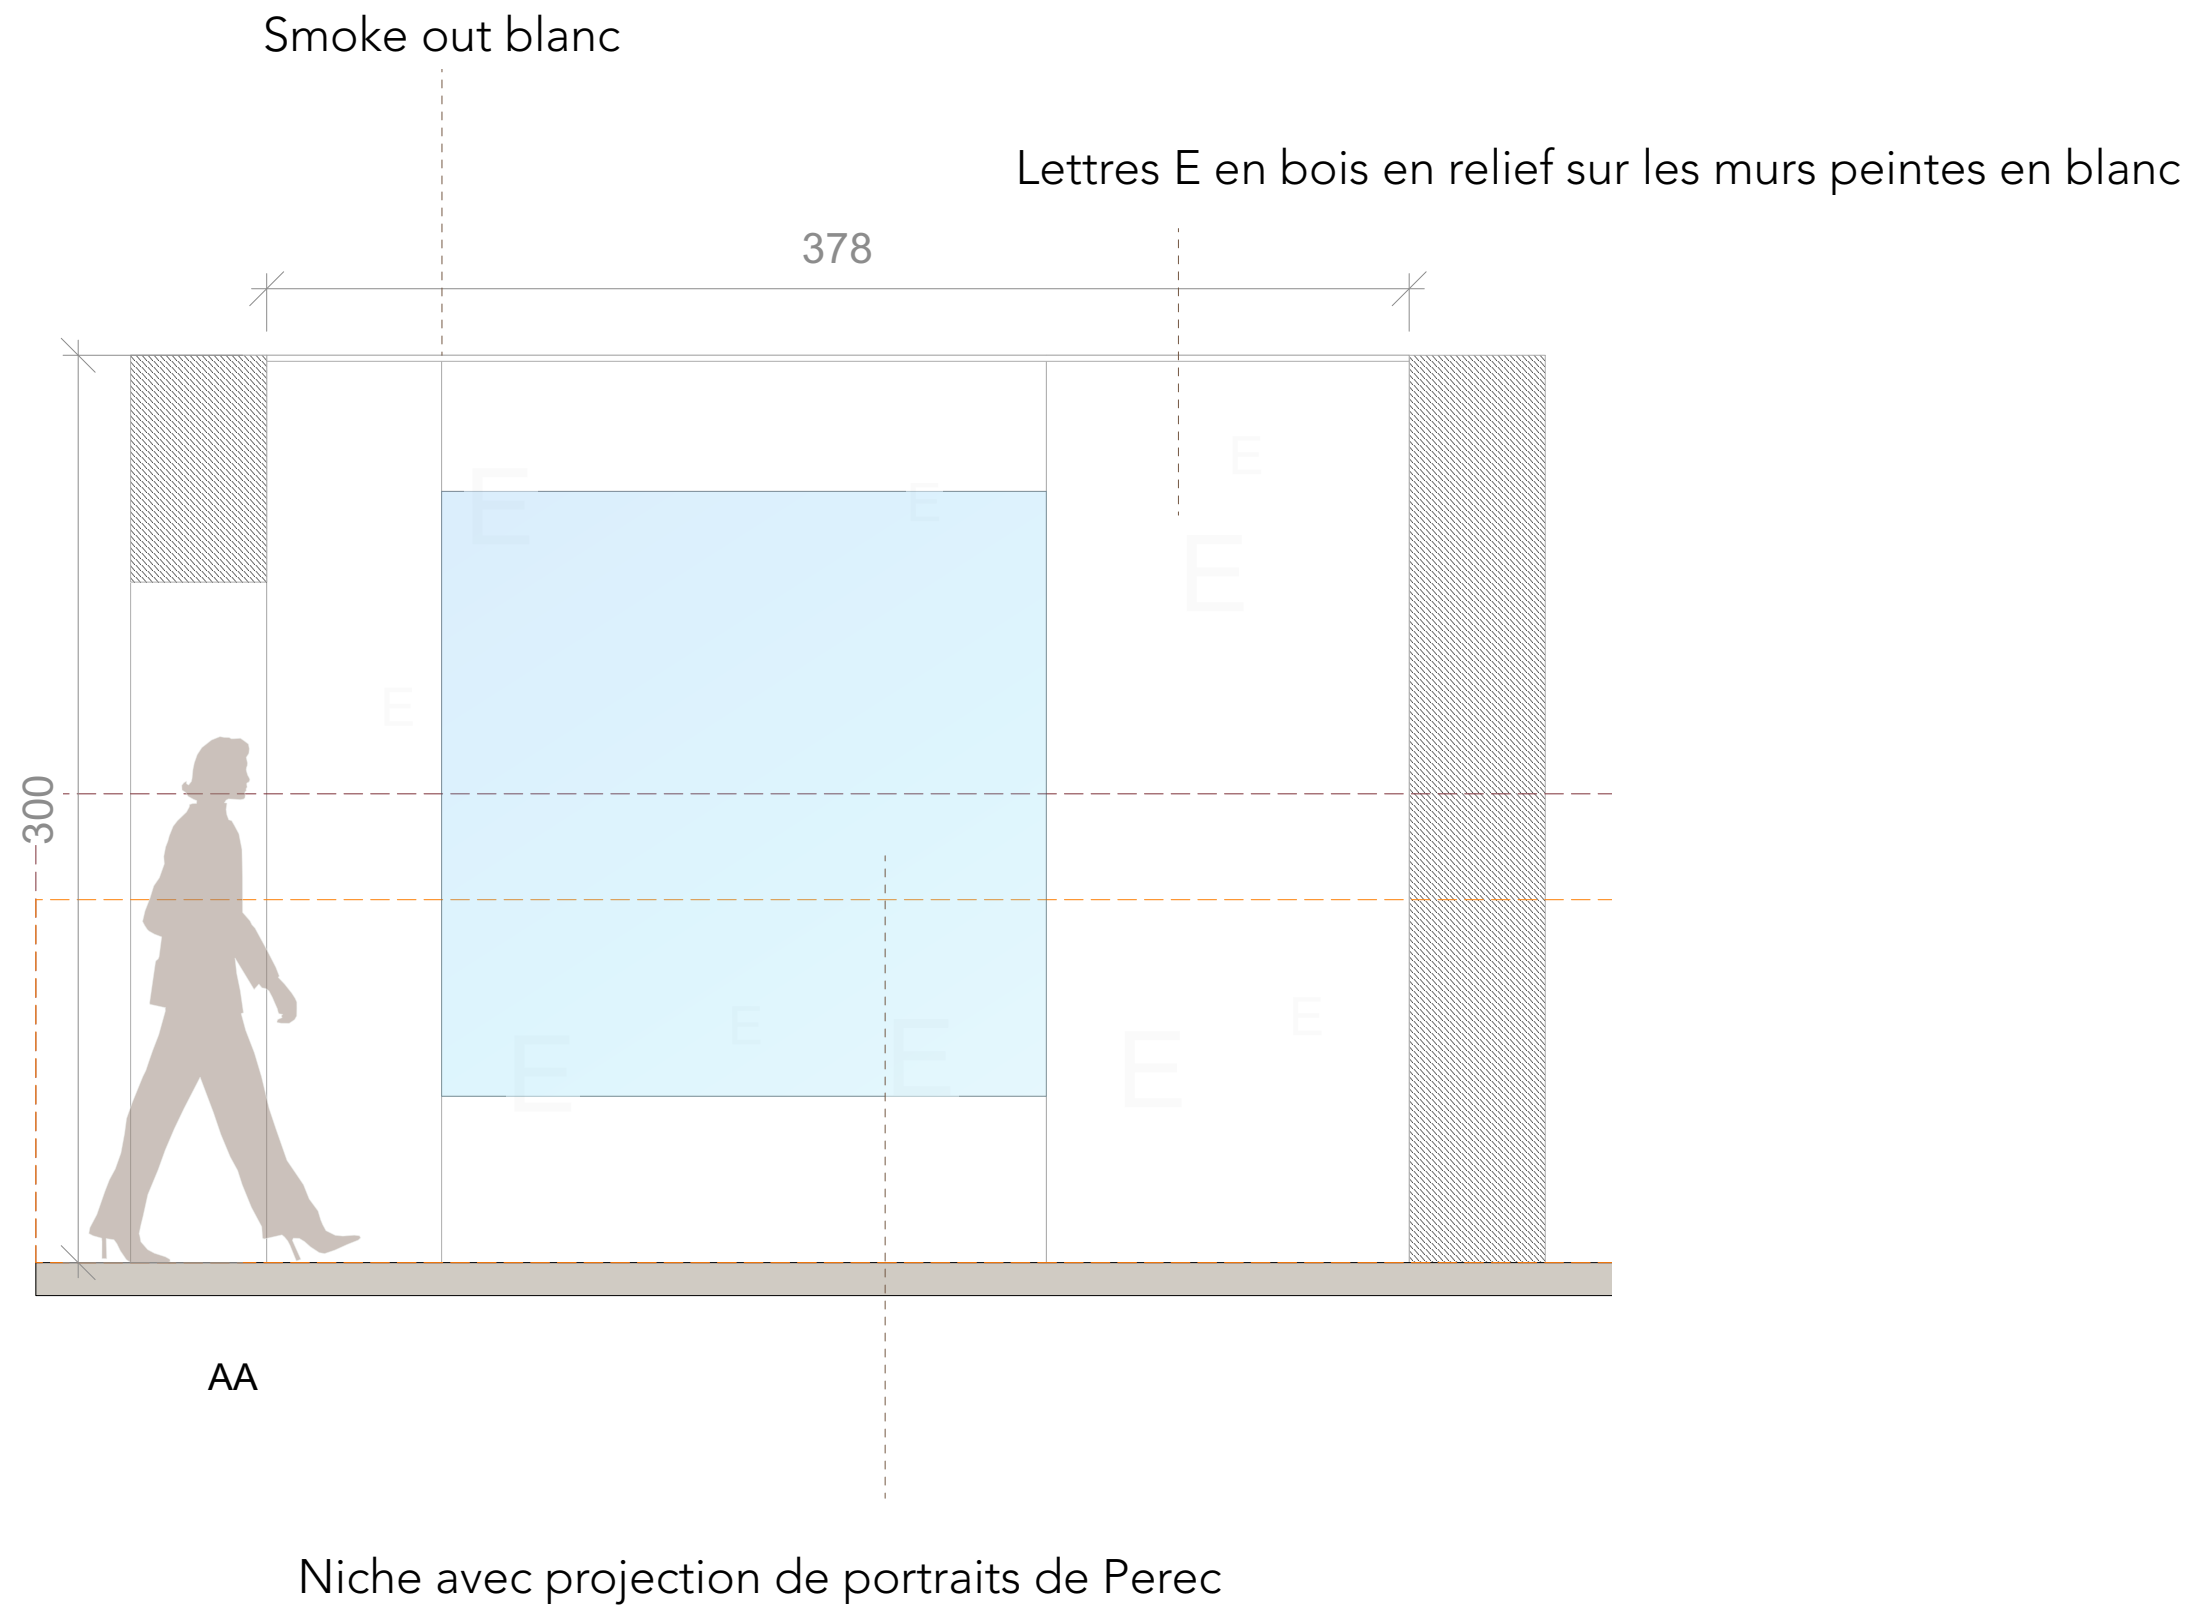

Section 2 - E

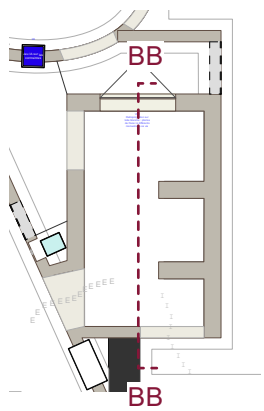
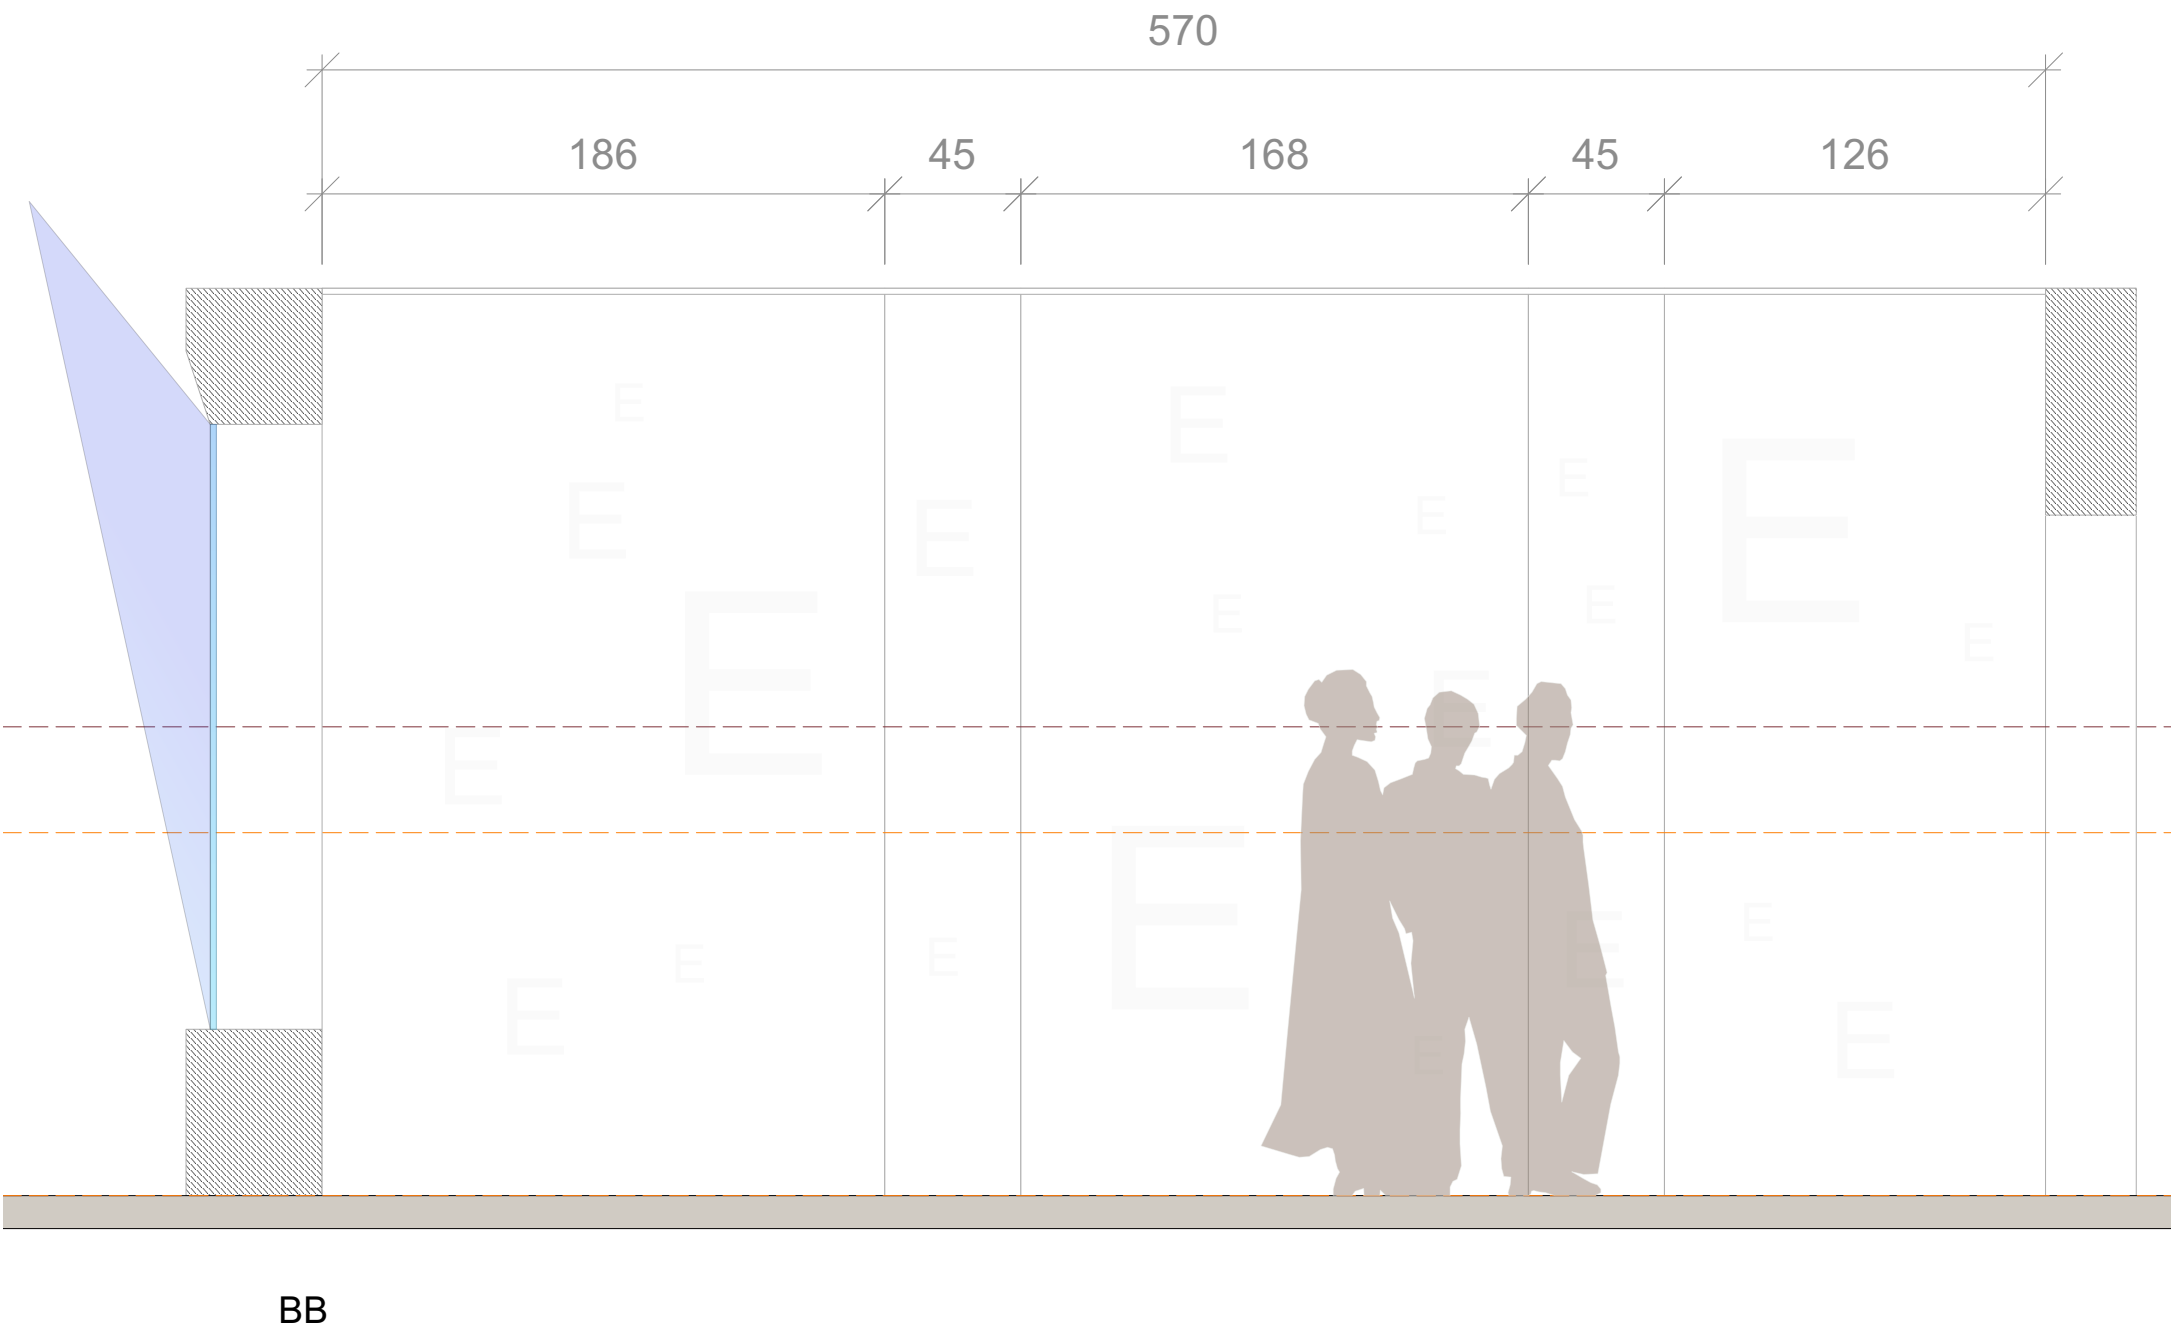


Section 2 - E

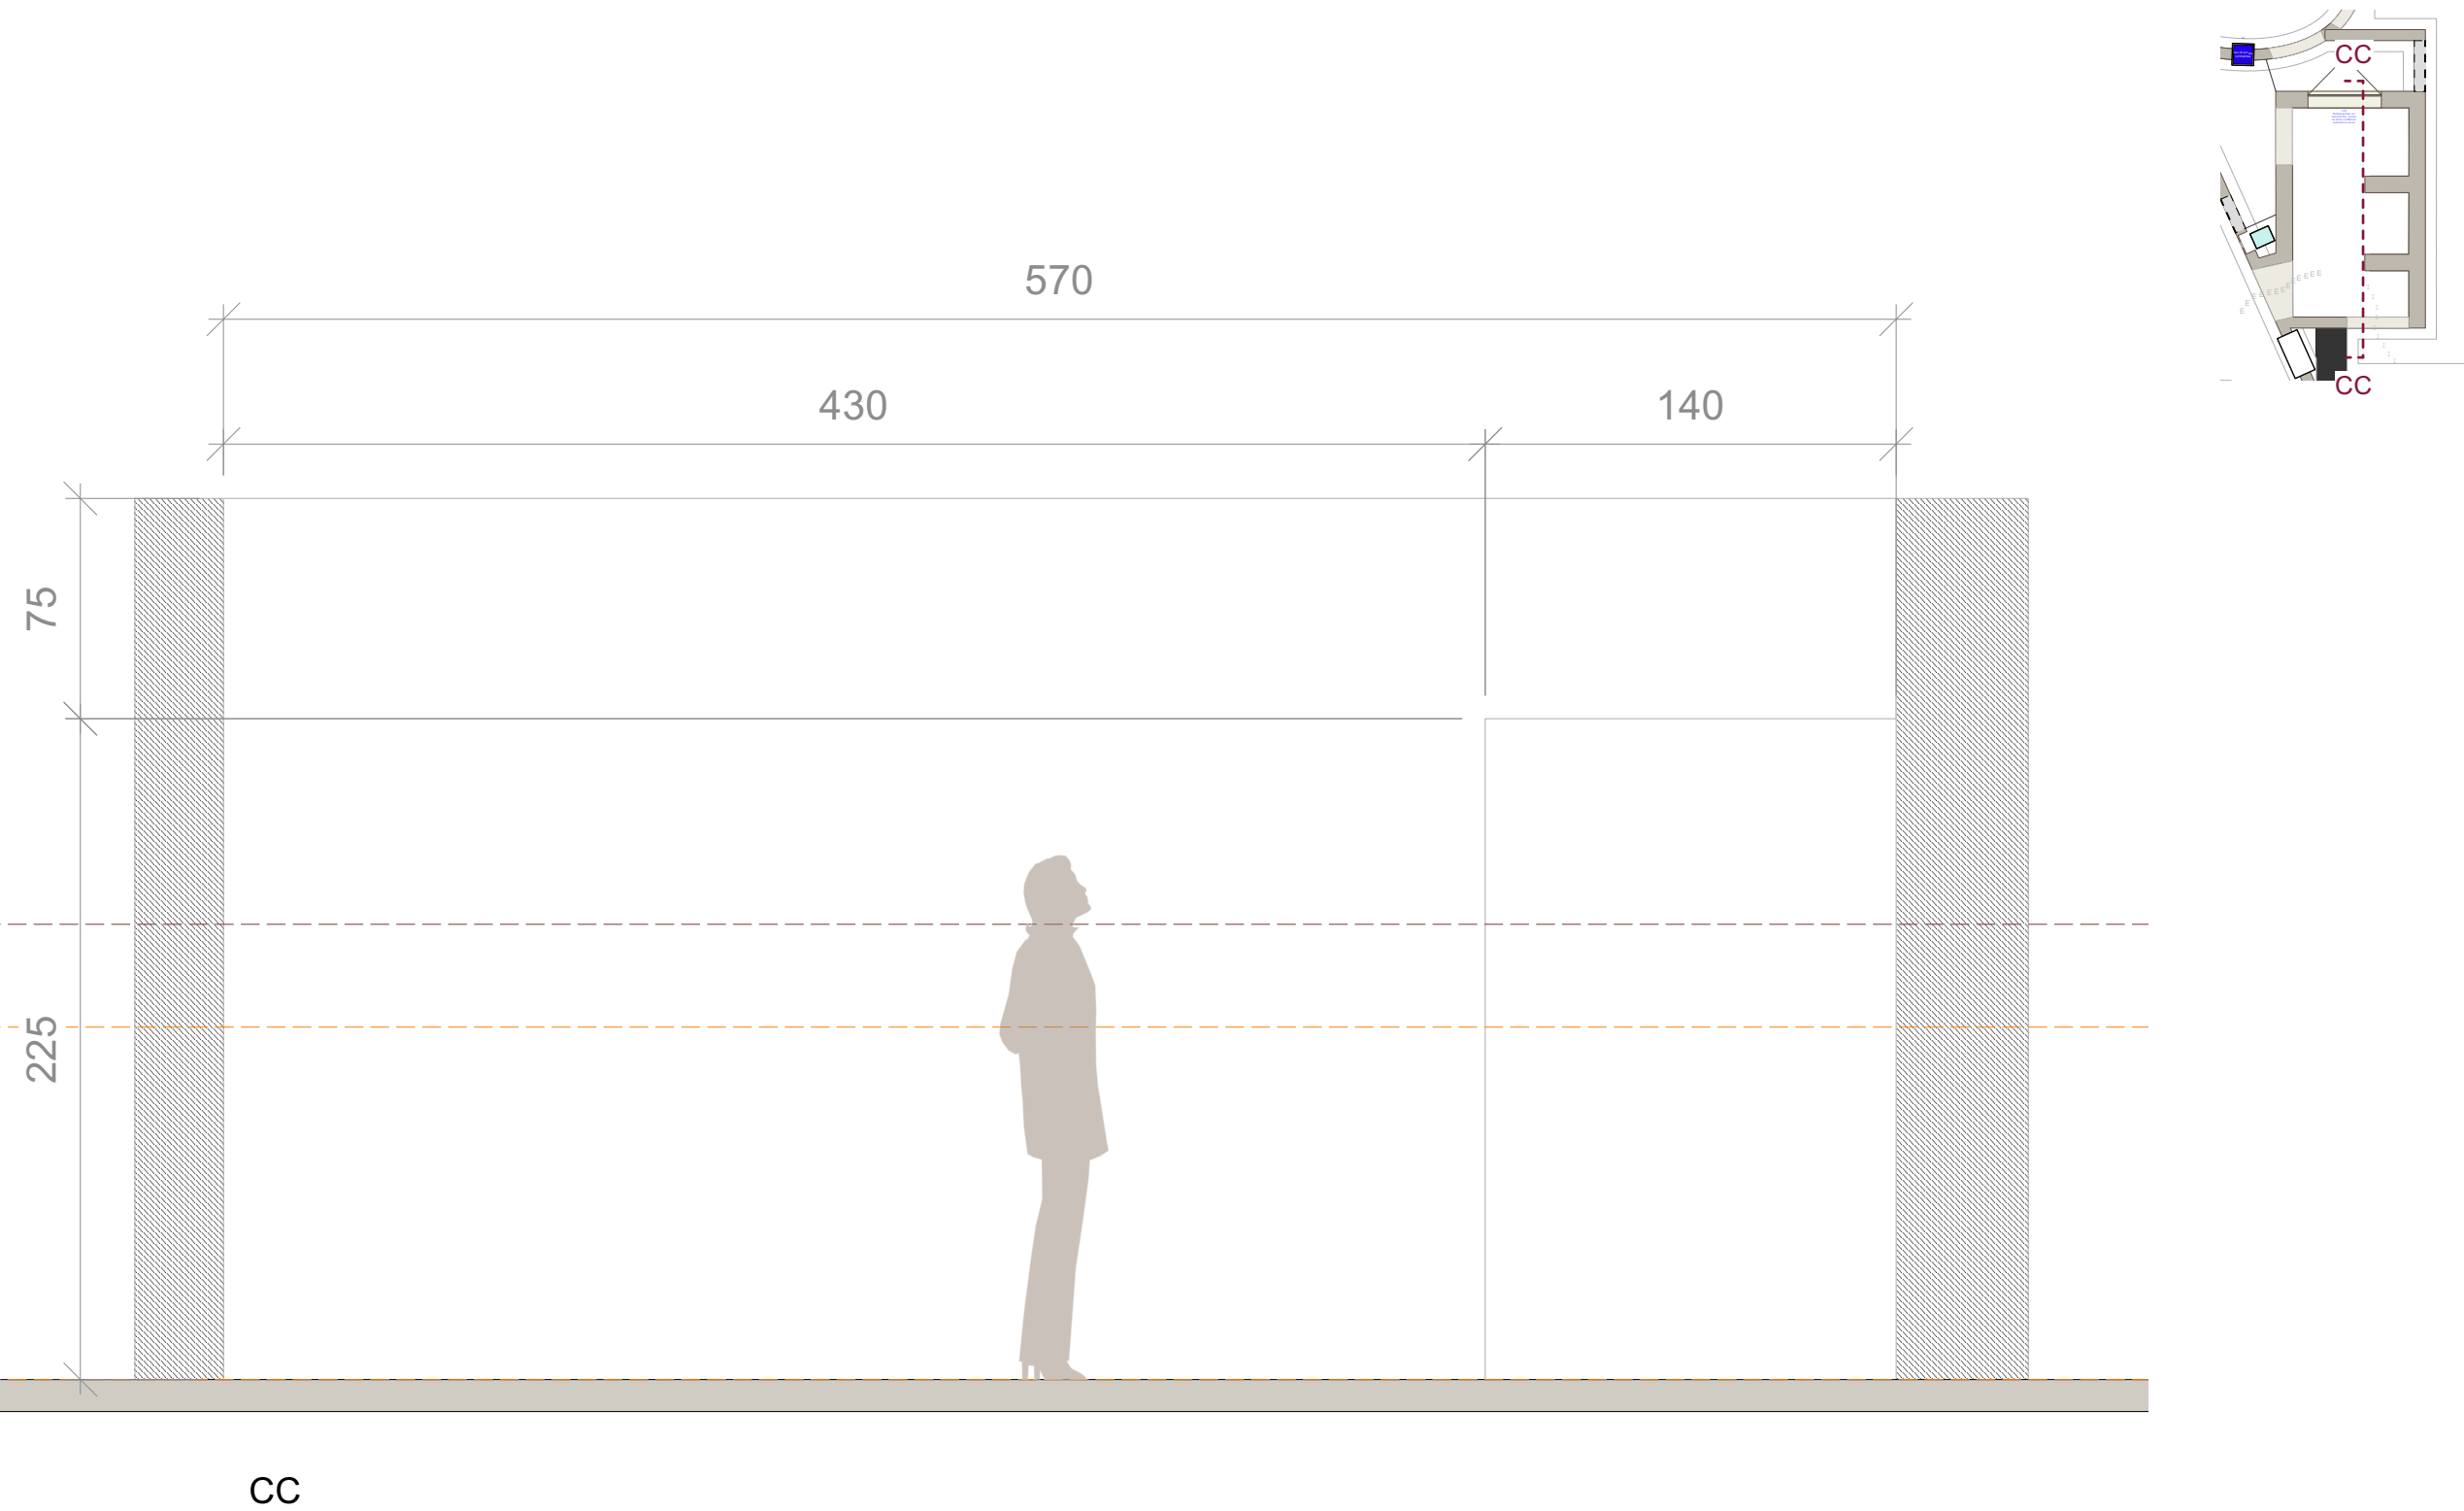


CC


Section 2 - E

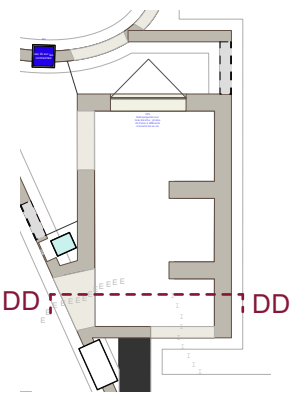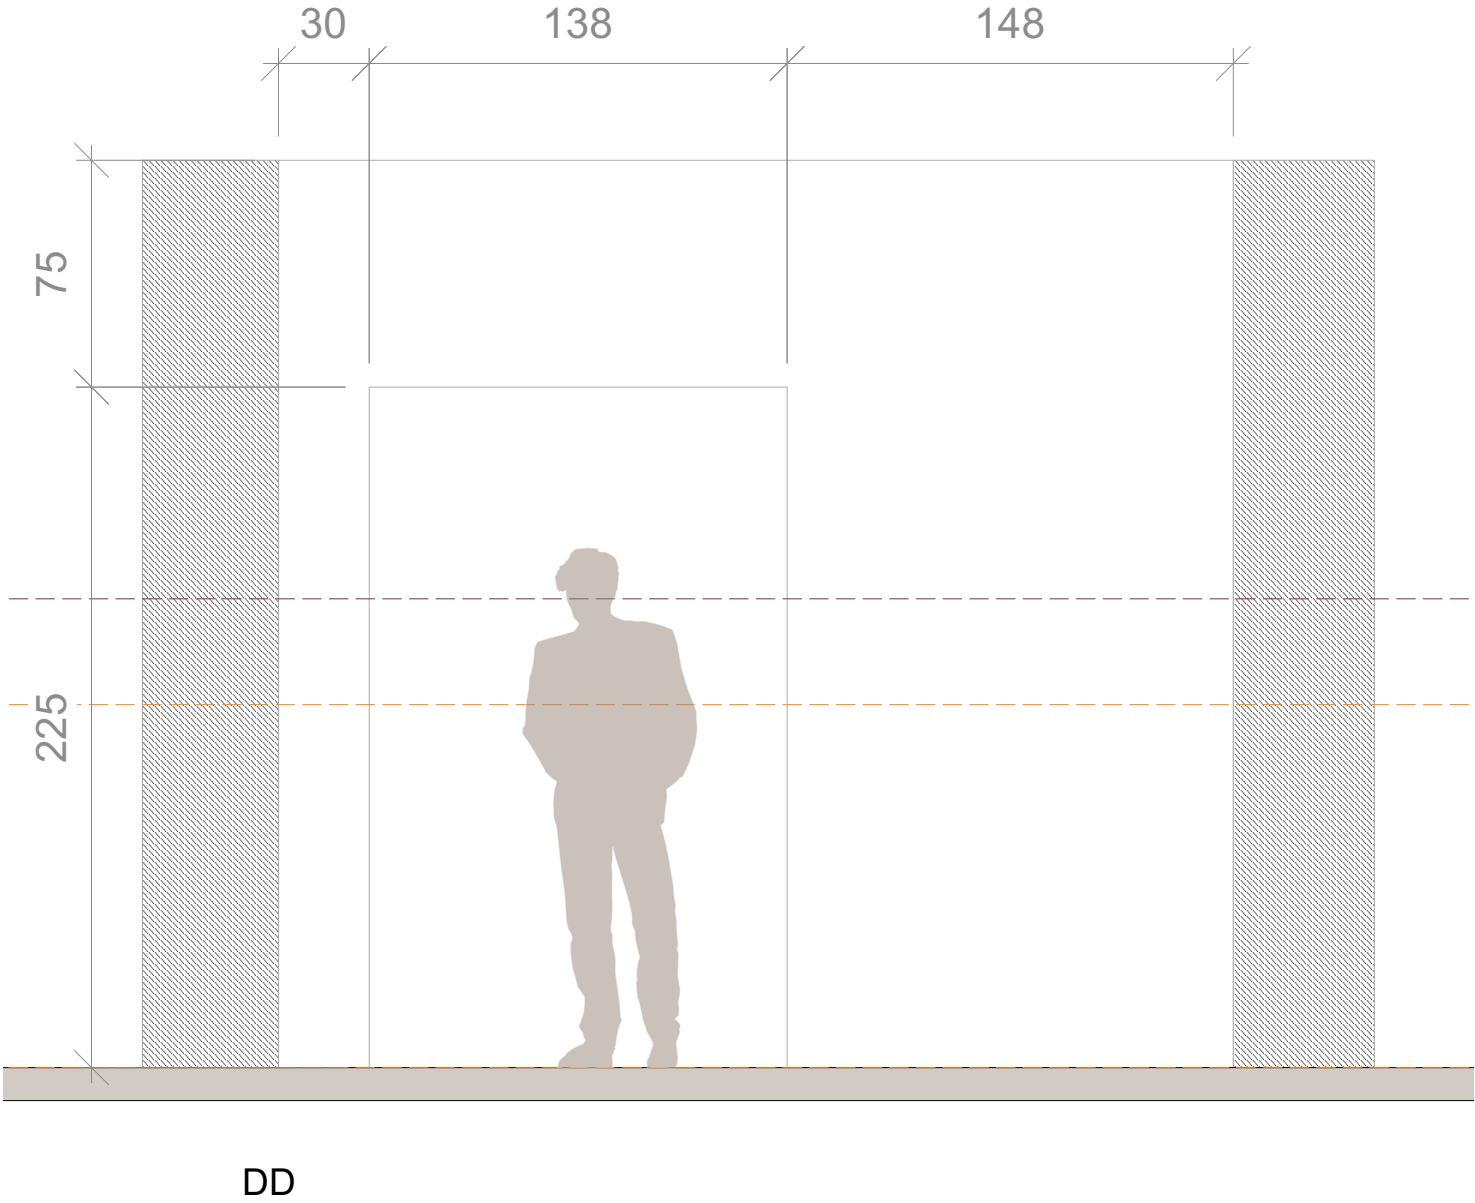



Section 3 - I

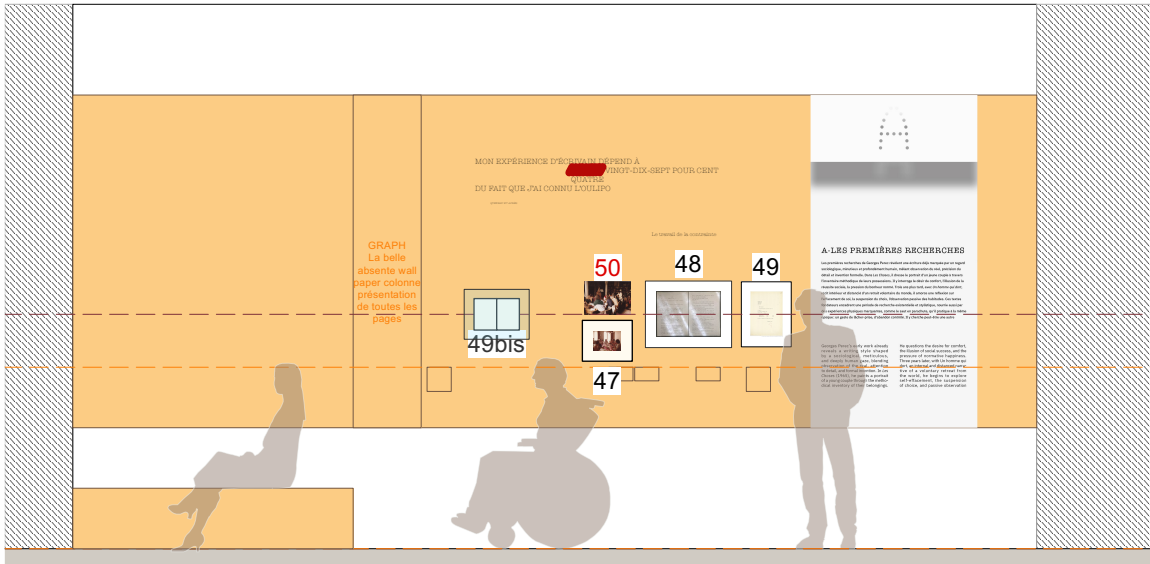

AA





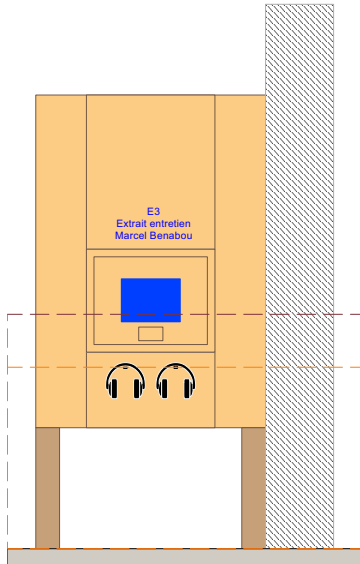


AA

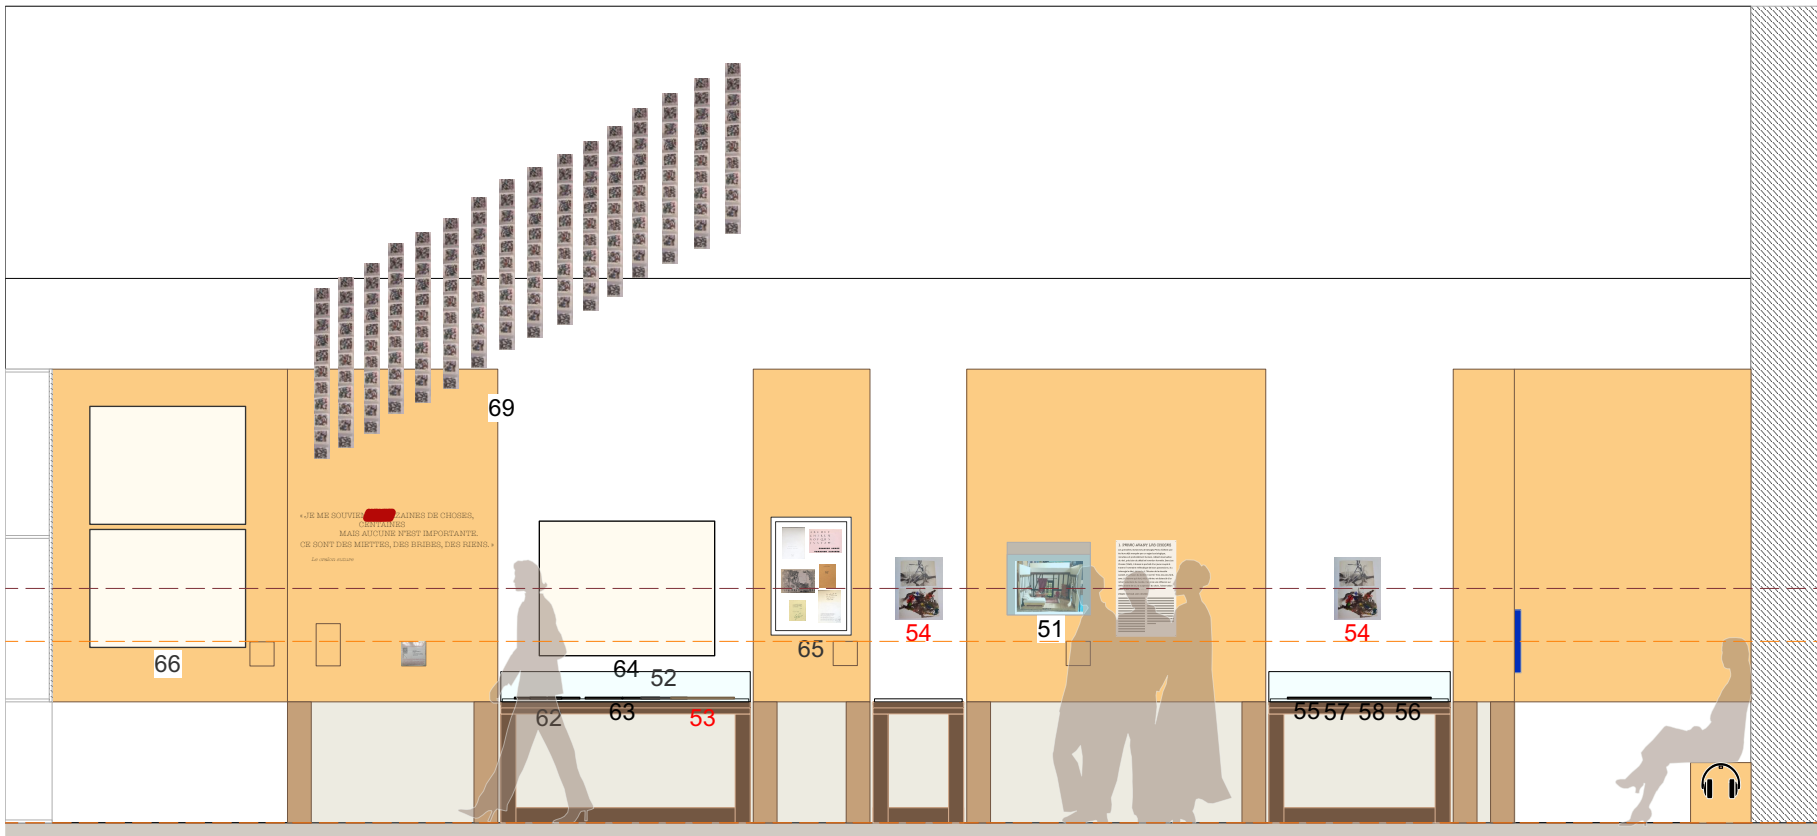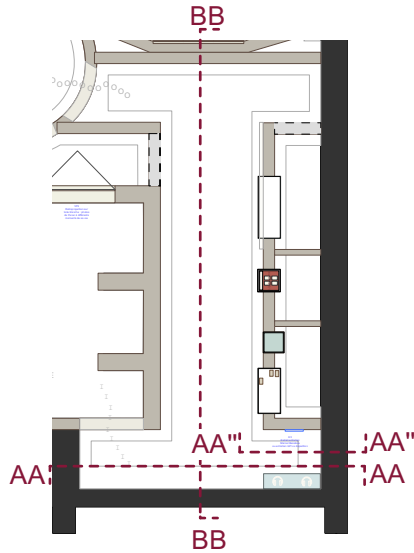


BE

Section 3 - I

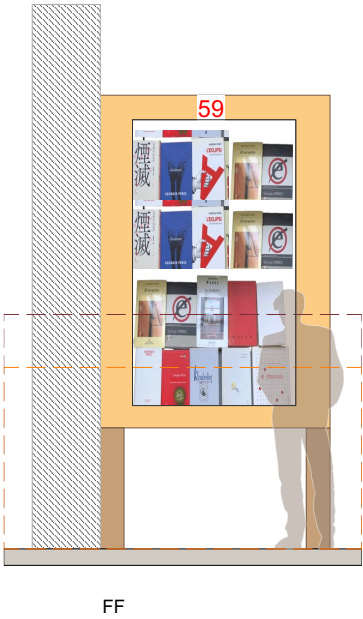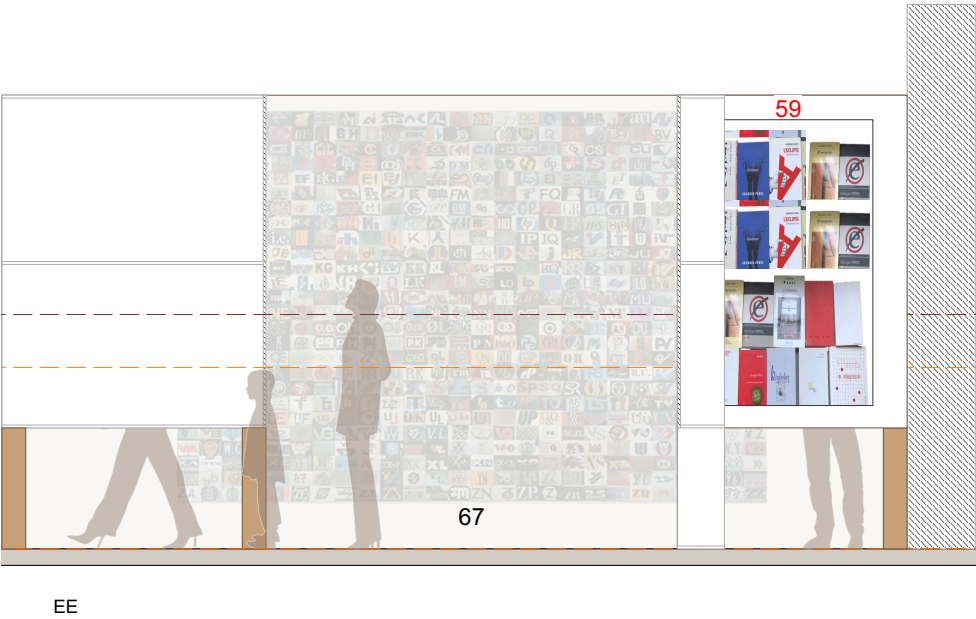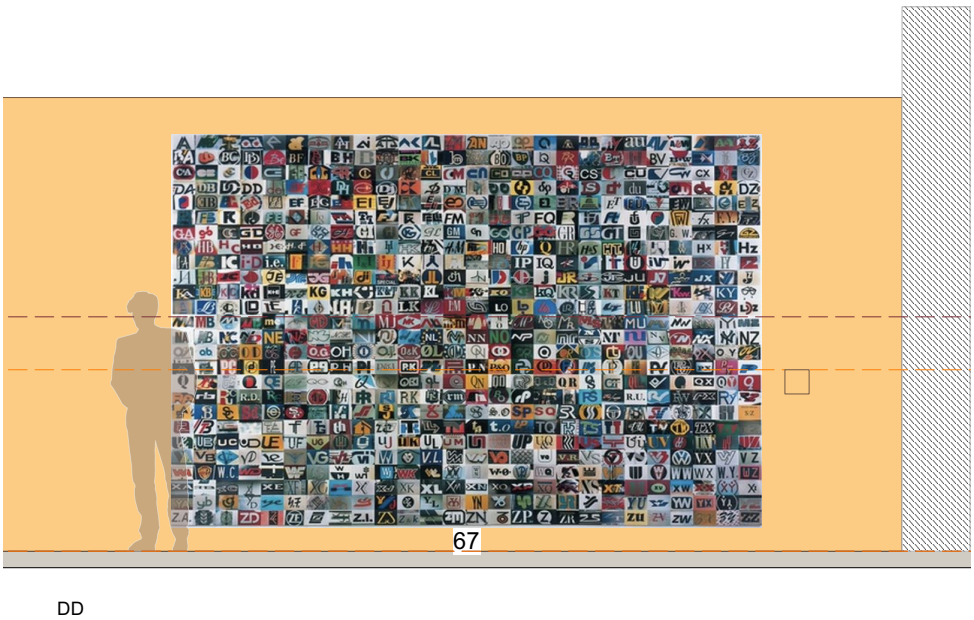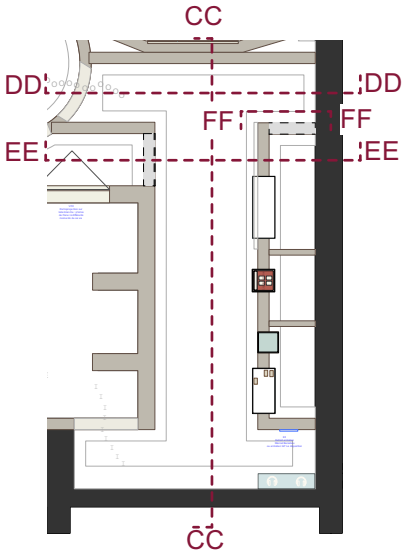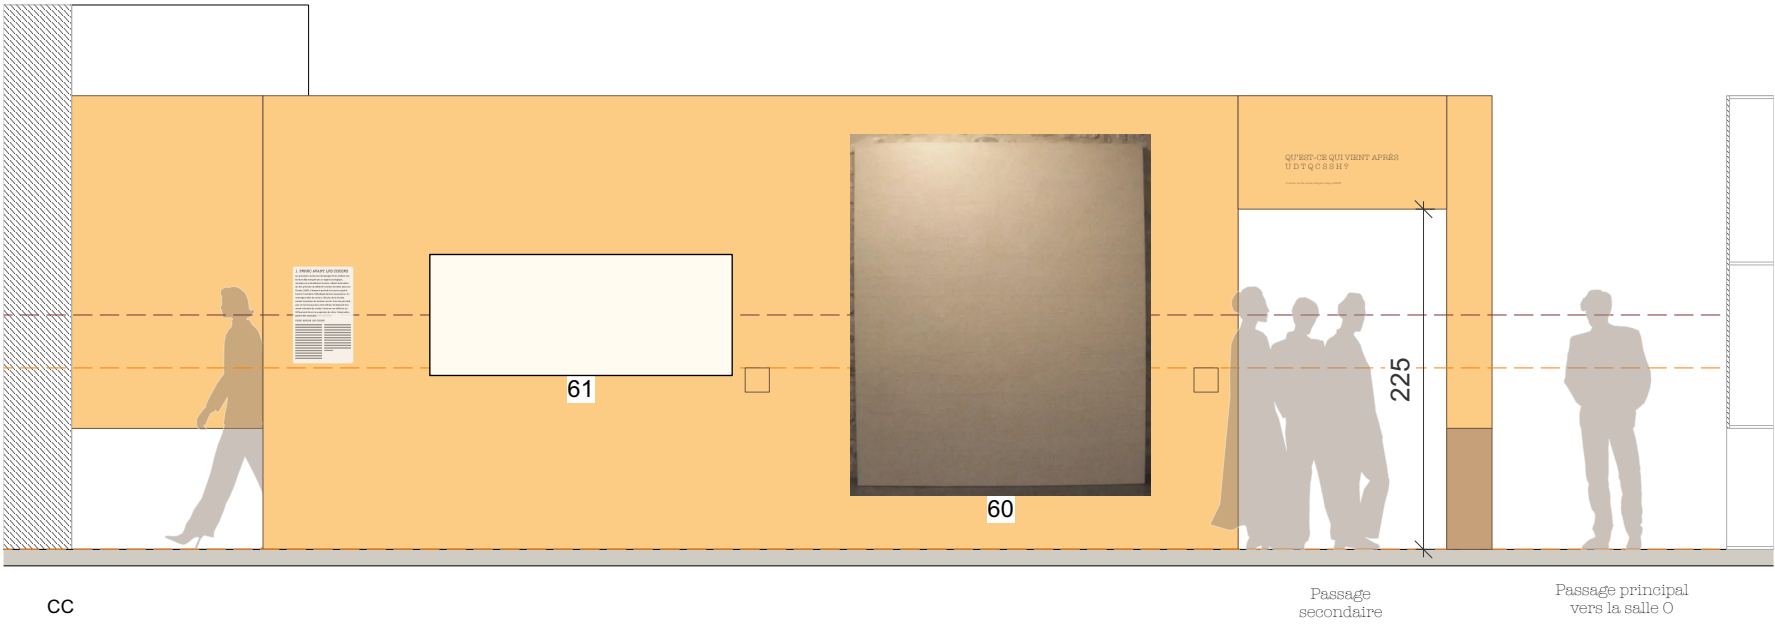


Section 4 - O

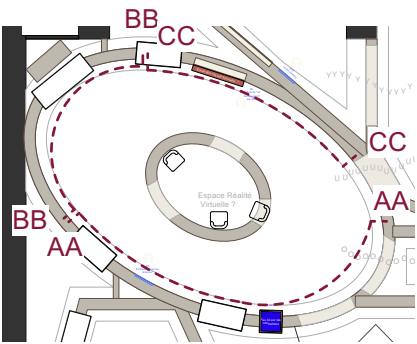

AA Passage principal depuis la salle I


Passage secondaire

Élévation Développée

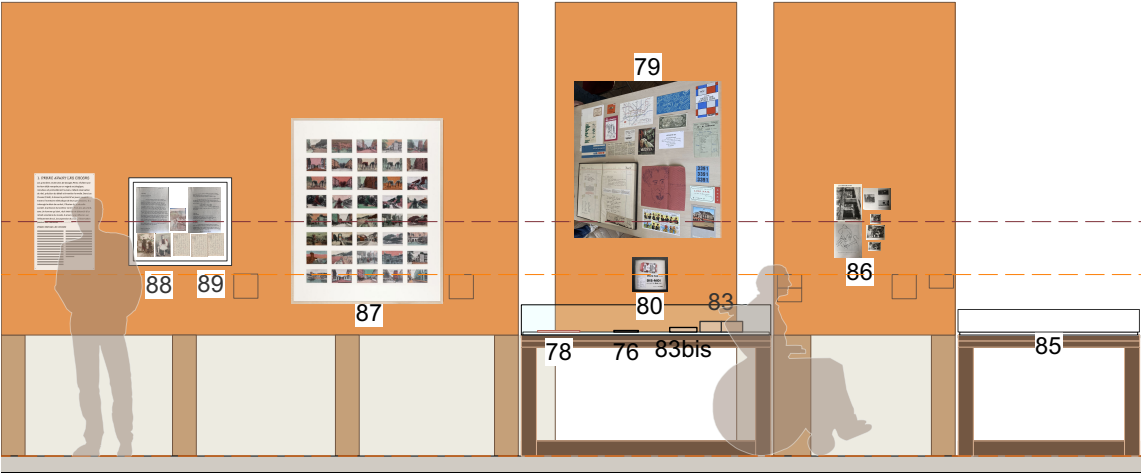

BB


Élévation Développée

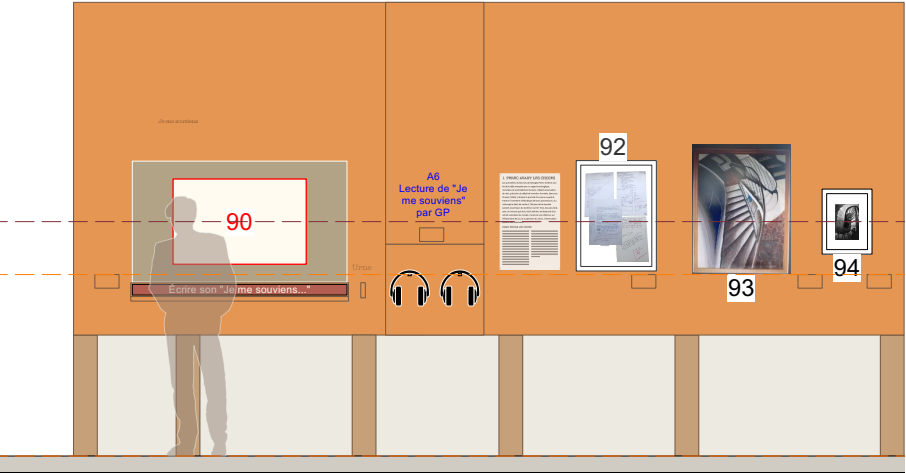

CC

Élévation Développée

Section 4 - 0

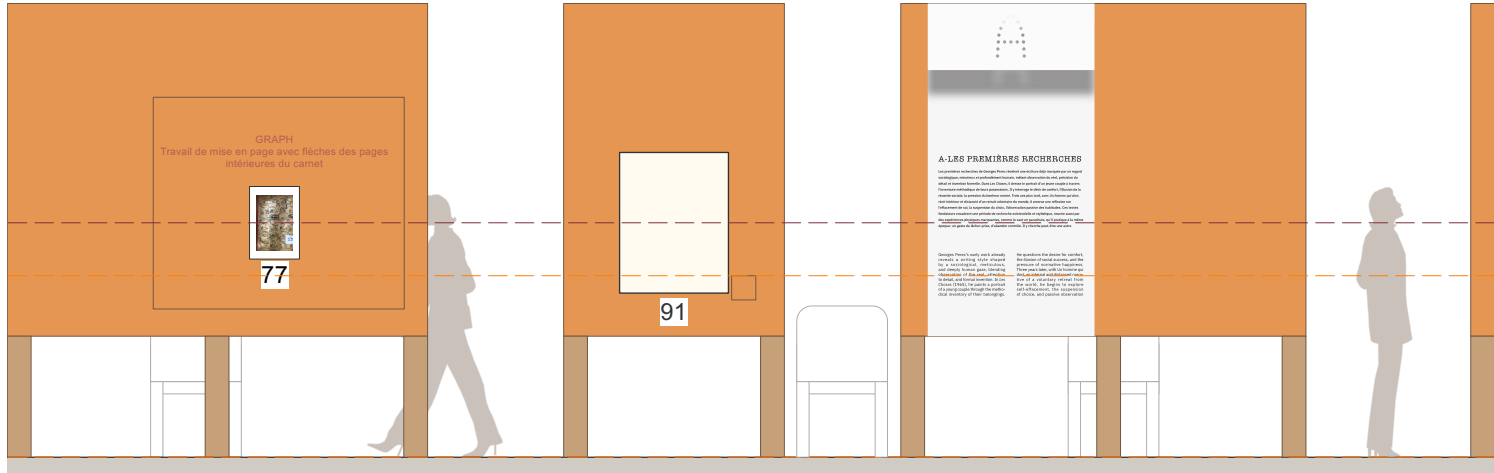



DD

Entrée/sortie

Assise médiateur

Entrée/sortie

Élévation Développée extérieur

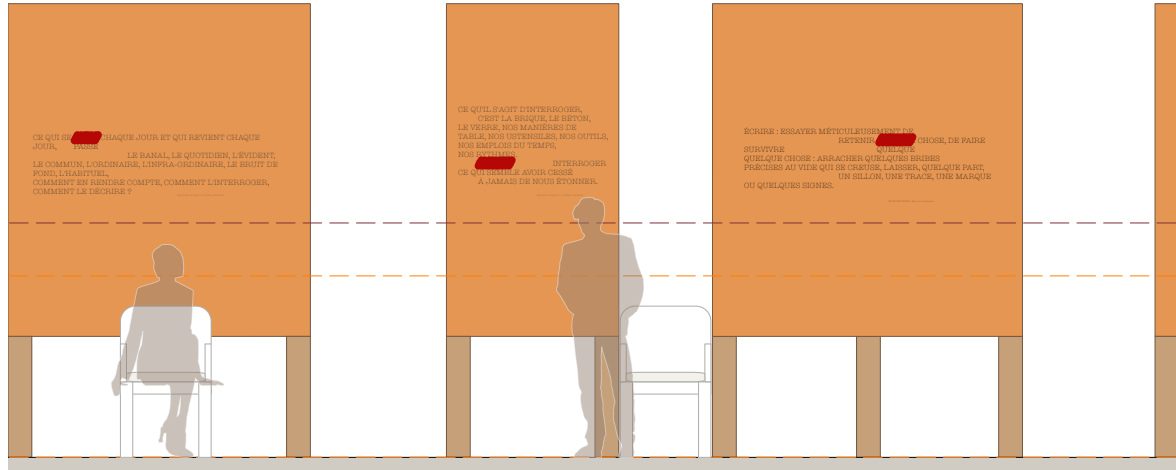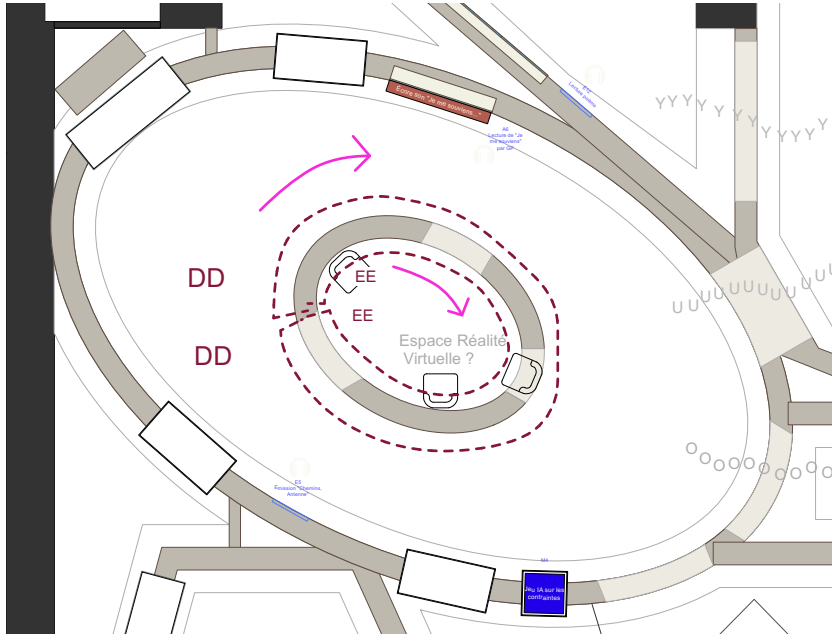

EE

Entrée/sortie


Assise médiateur

Entrée/sortie

Élévation Développée intérieur

MAÎTRE D'OEUVRE	MAITRE D'OUVRAGE	PROJET	LIEU	PHASE	ECHELLE	DATE	PAGE
 Scénographie : AGENCE NC / 01 46 28 35 96 / suivi par : Maëlys Chevillot / maelys@agencenc.fr Graphisme : C-ALBUM - Lumière : ACL	BnF	Georges Perec	Site François Mitterrand / Galerie 1	DCE	1/50	17/12/2025	



Section 5 - U

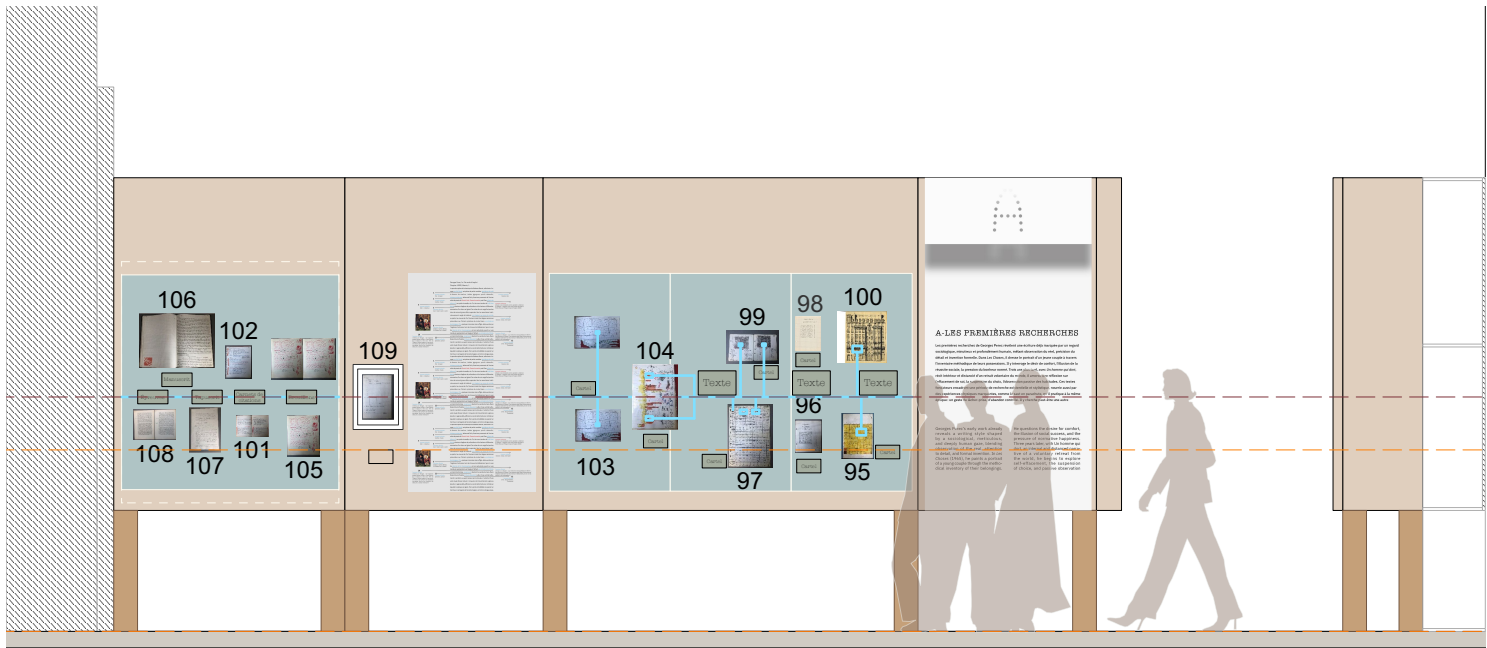

BB'




Élévation Développée

Passage principal
depuis la salle O

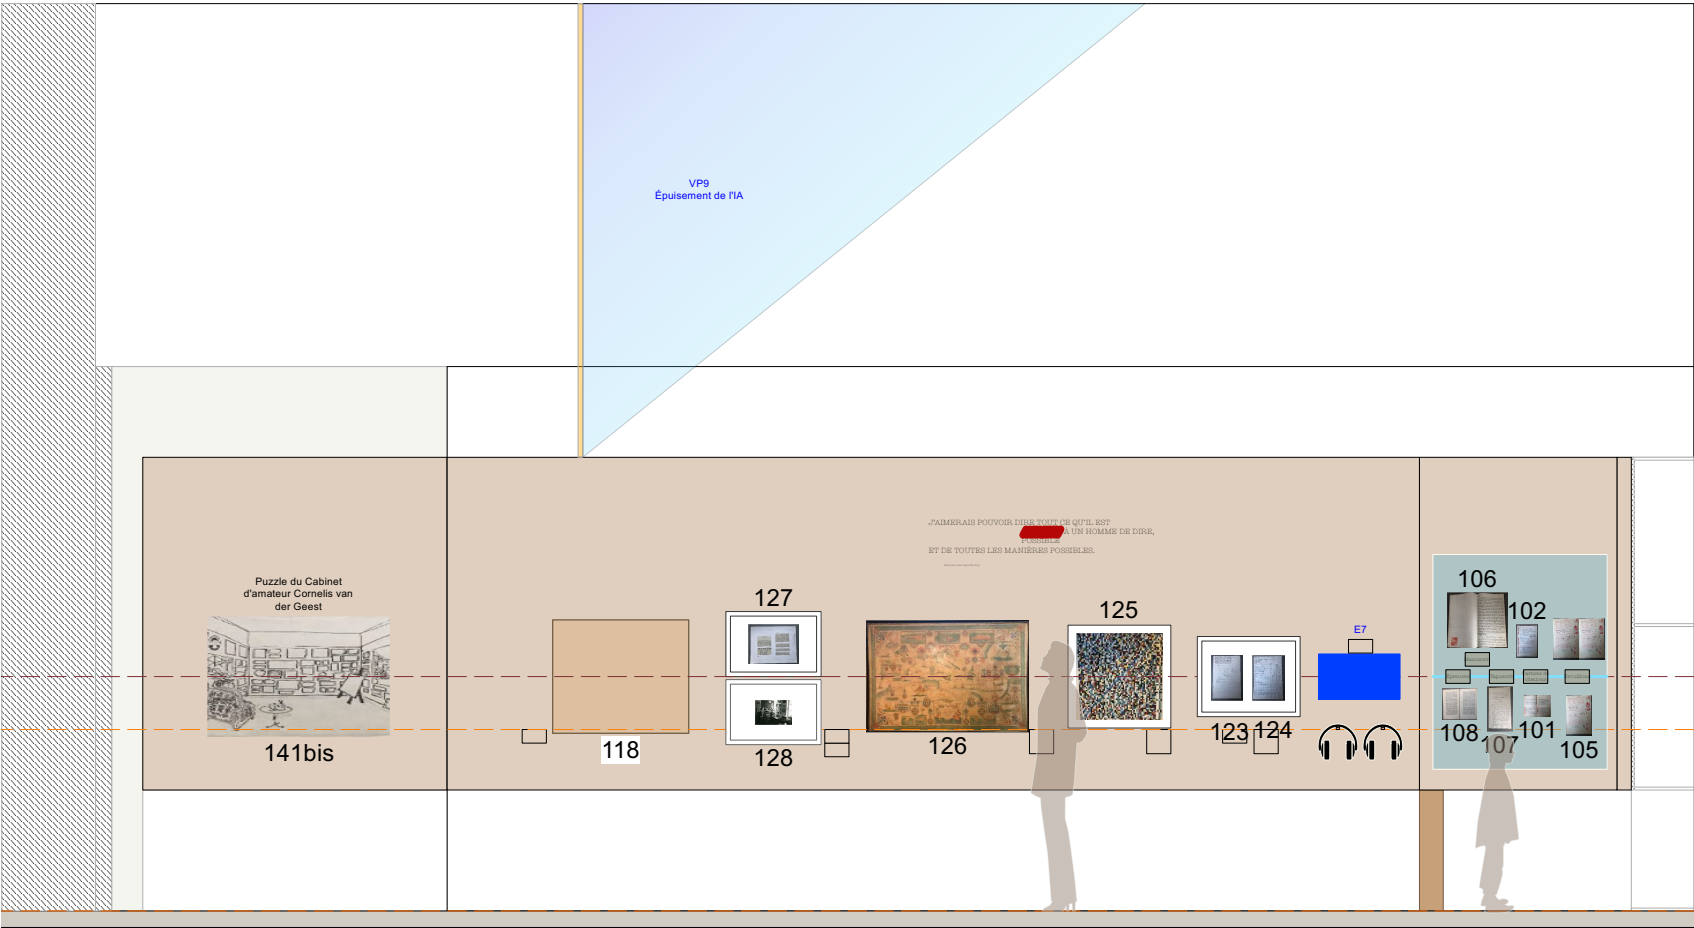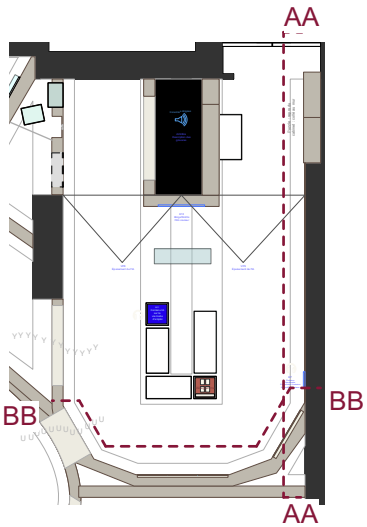


AA



Section 5 - U

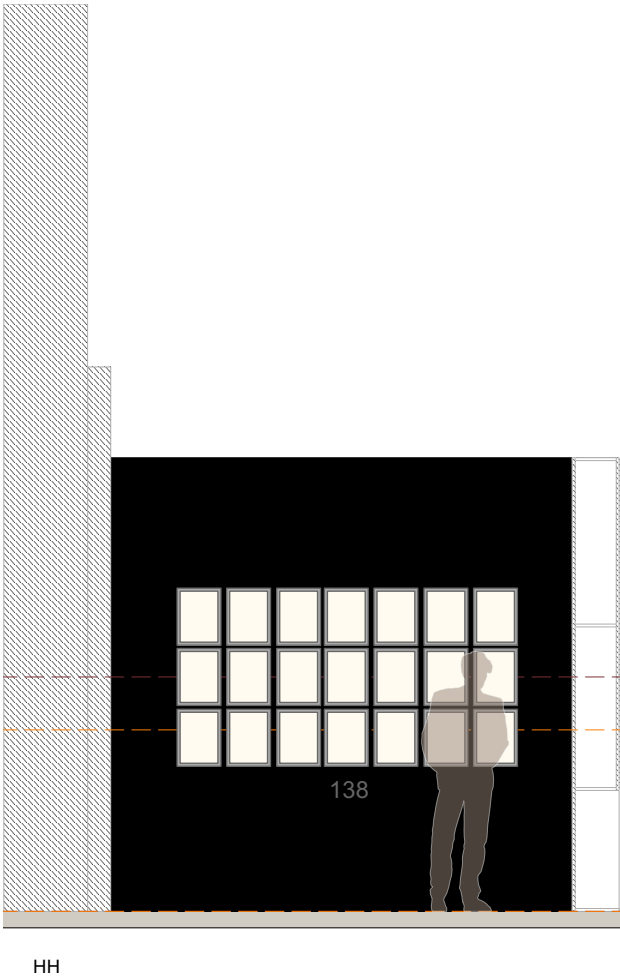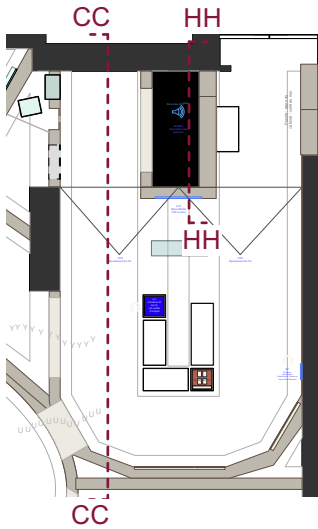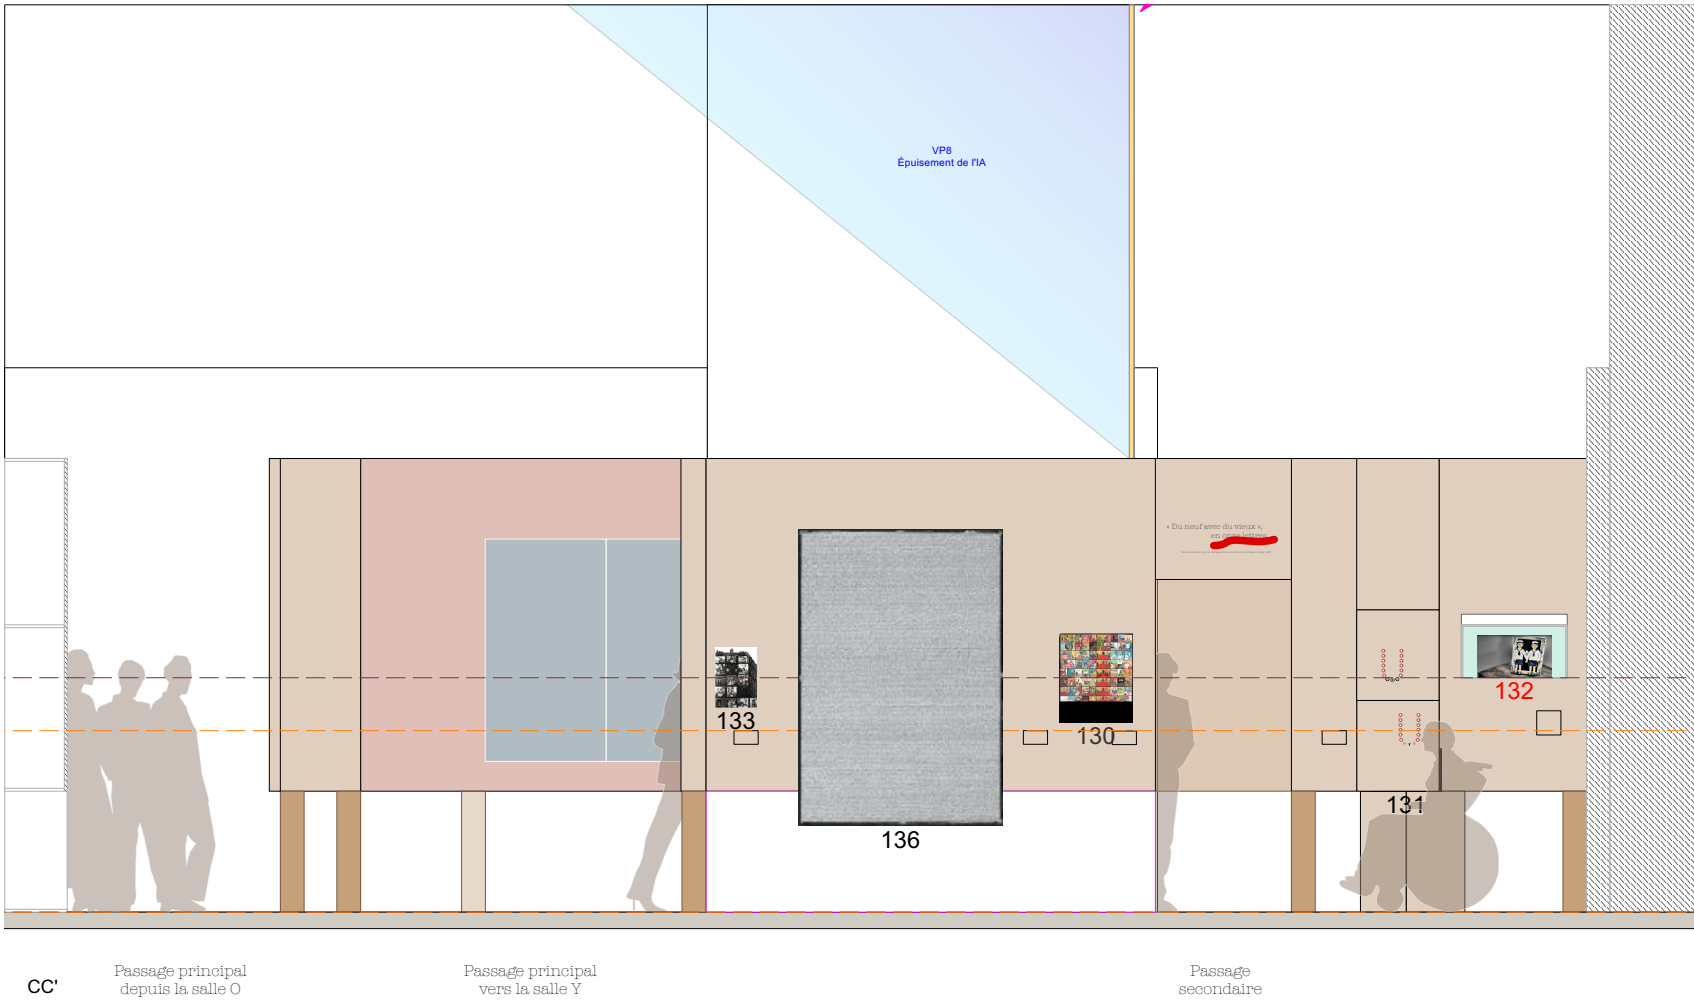

Section 5 - U



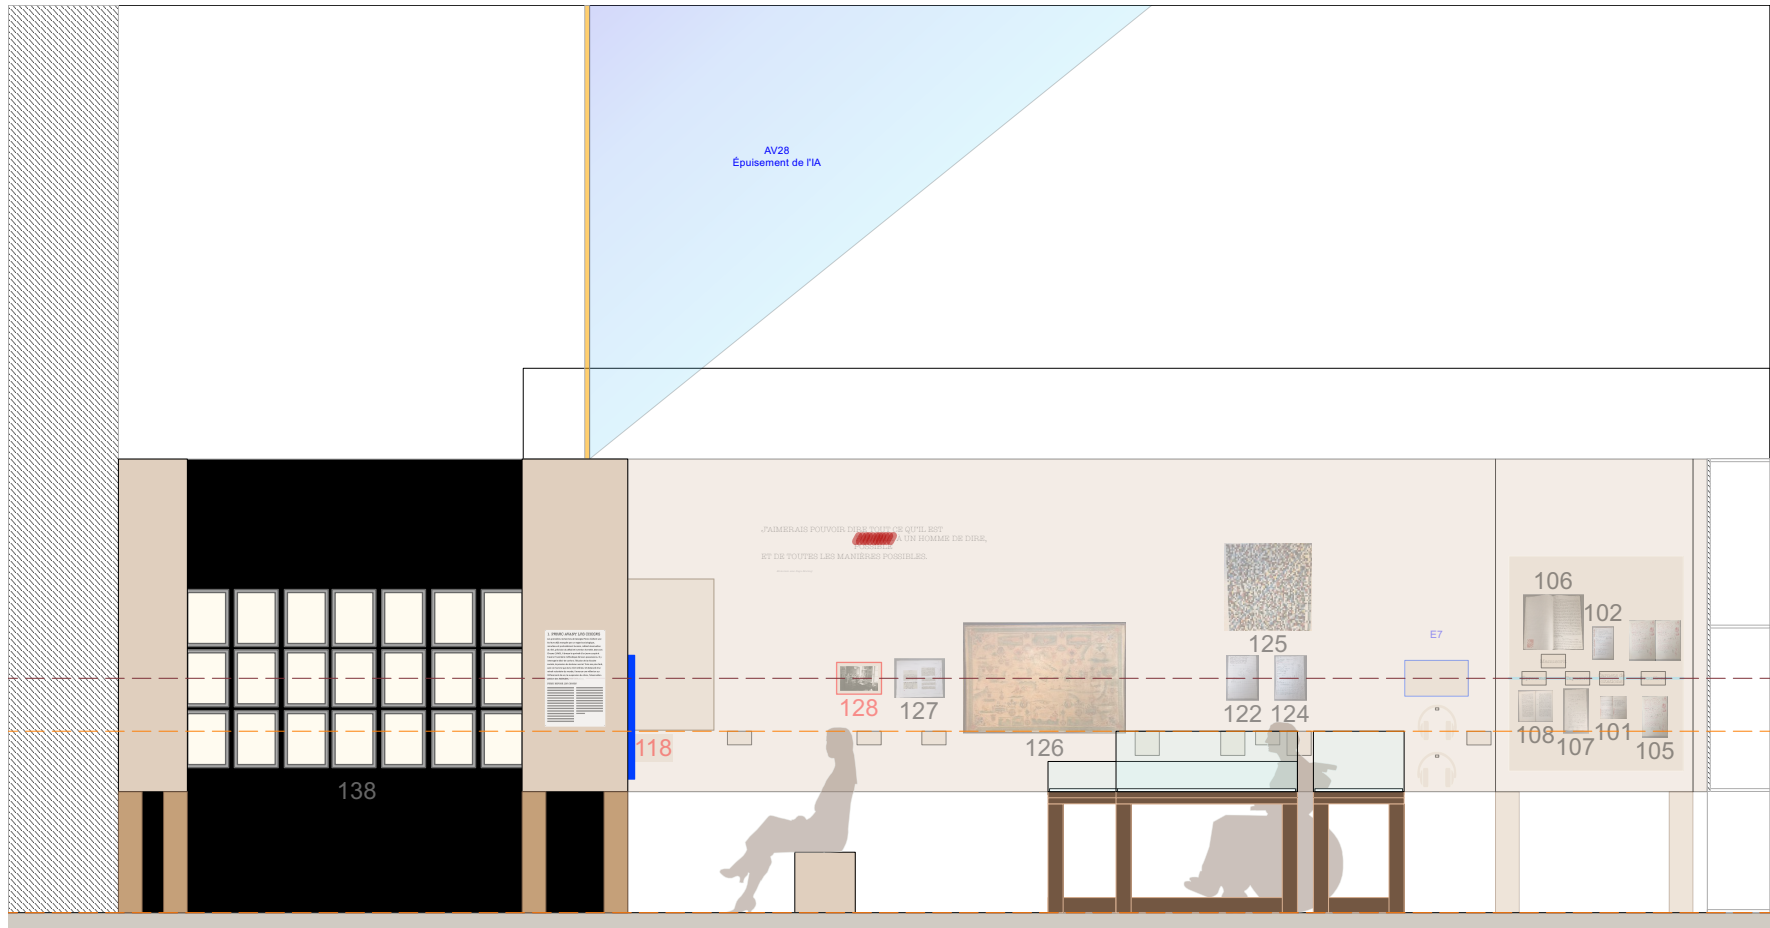


EE'

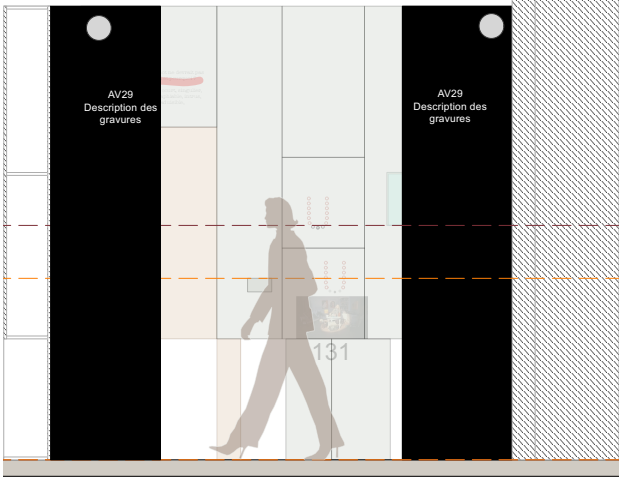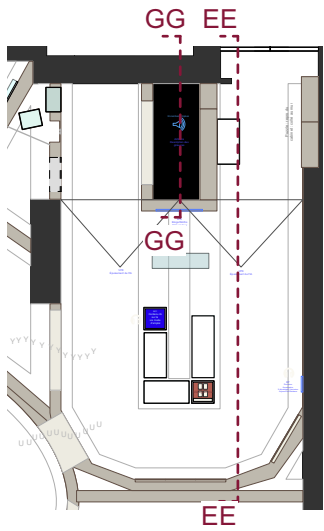


GG

Section 5 - U

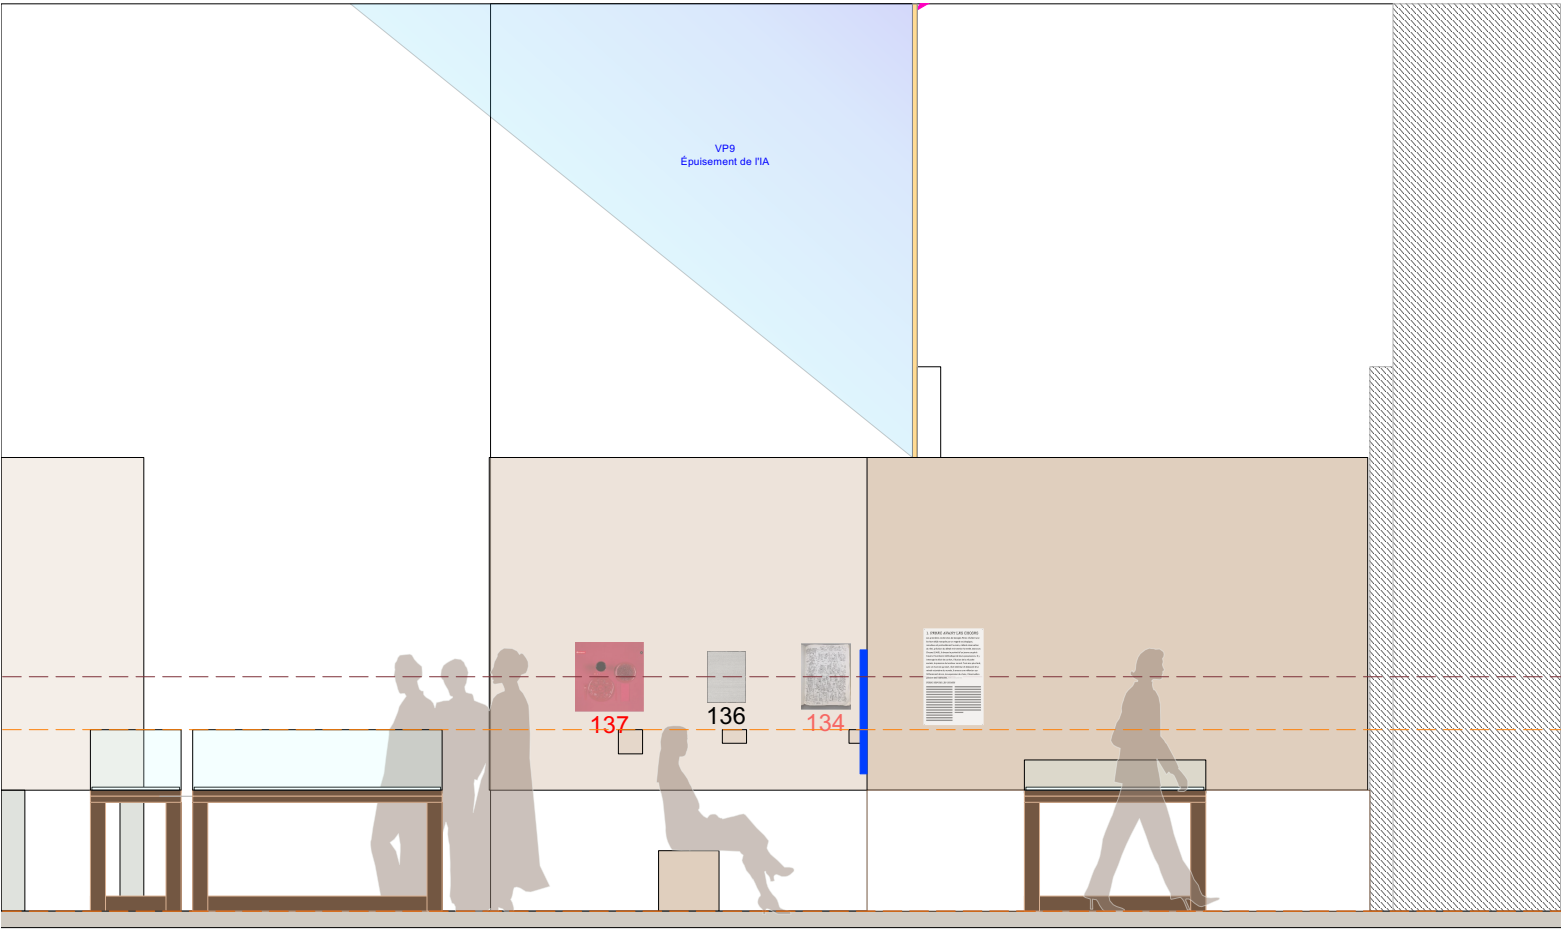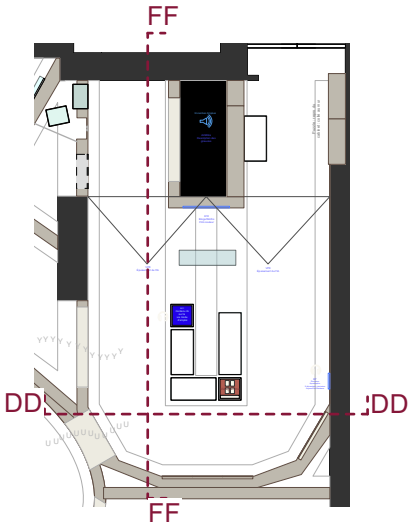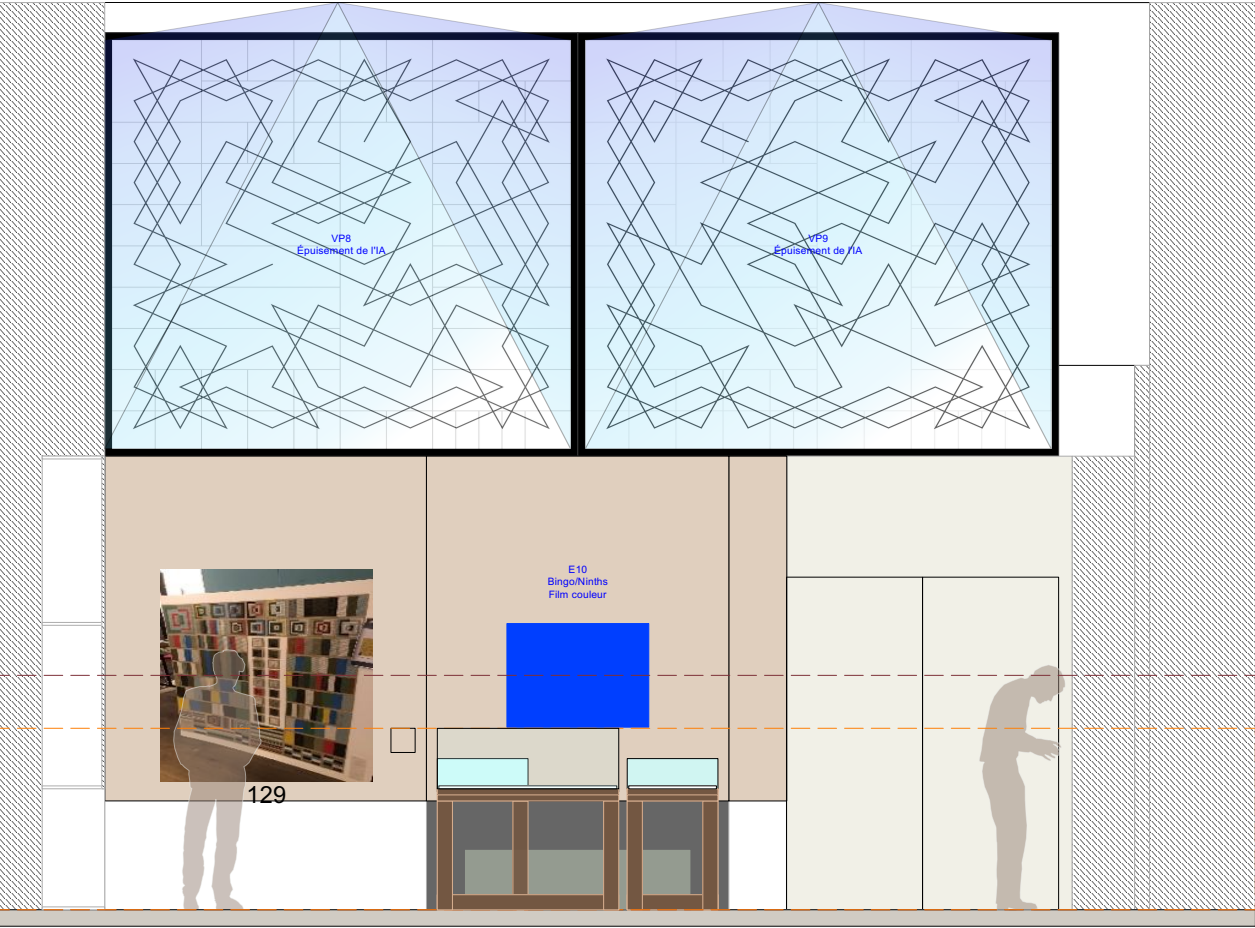


FF' Passage principal vers la salle Y

Section 6 - Y

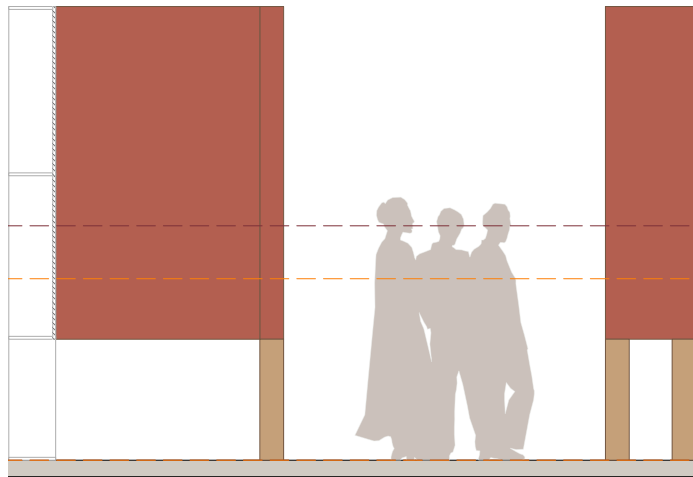


AA

Passage principal
depuis la salle U

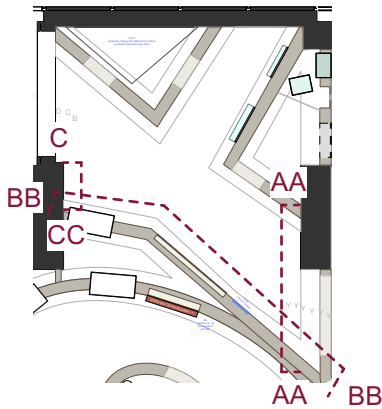





BB

Élévation Développée


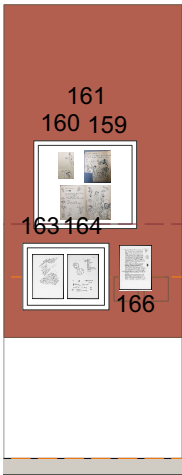


CC

Section 6 - Y

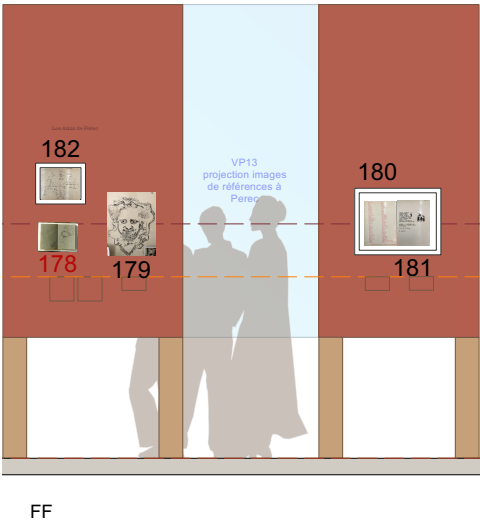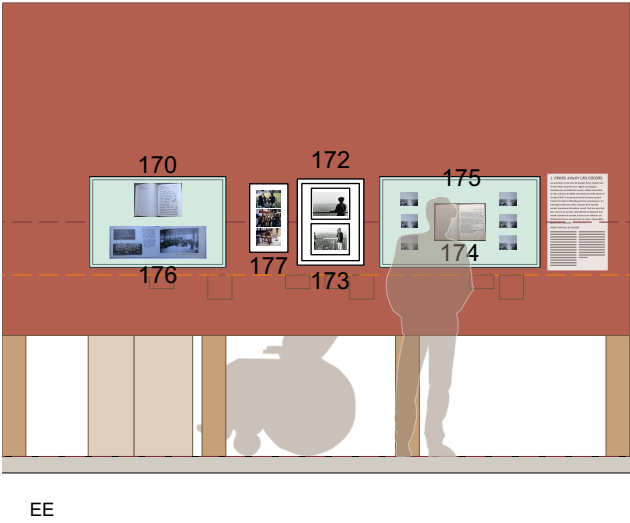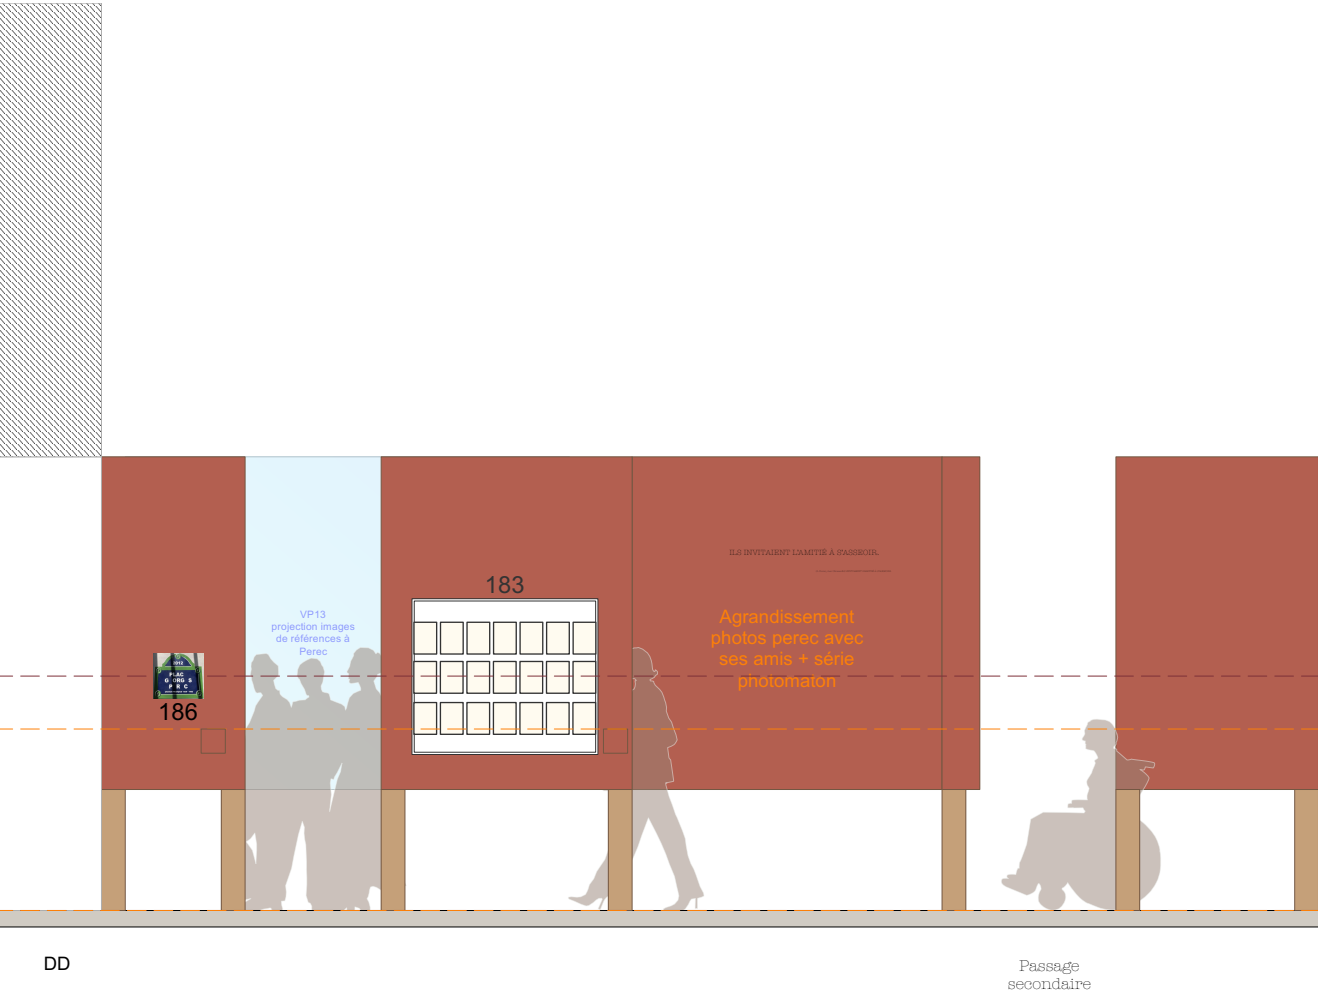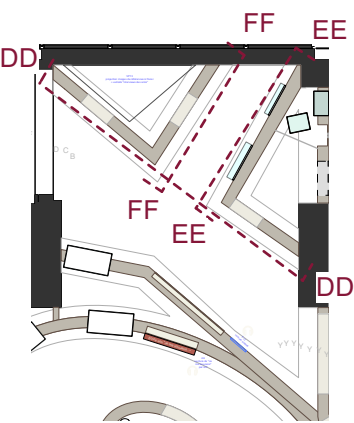

Zone de sortie

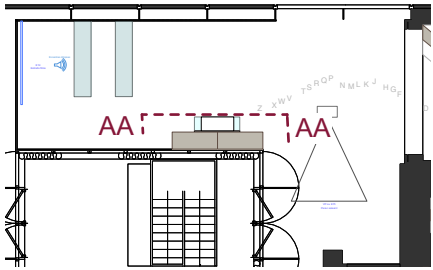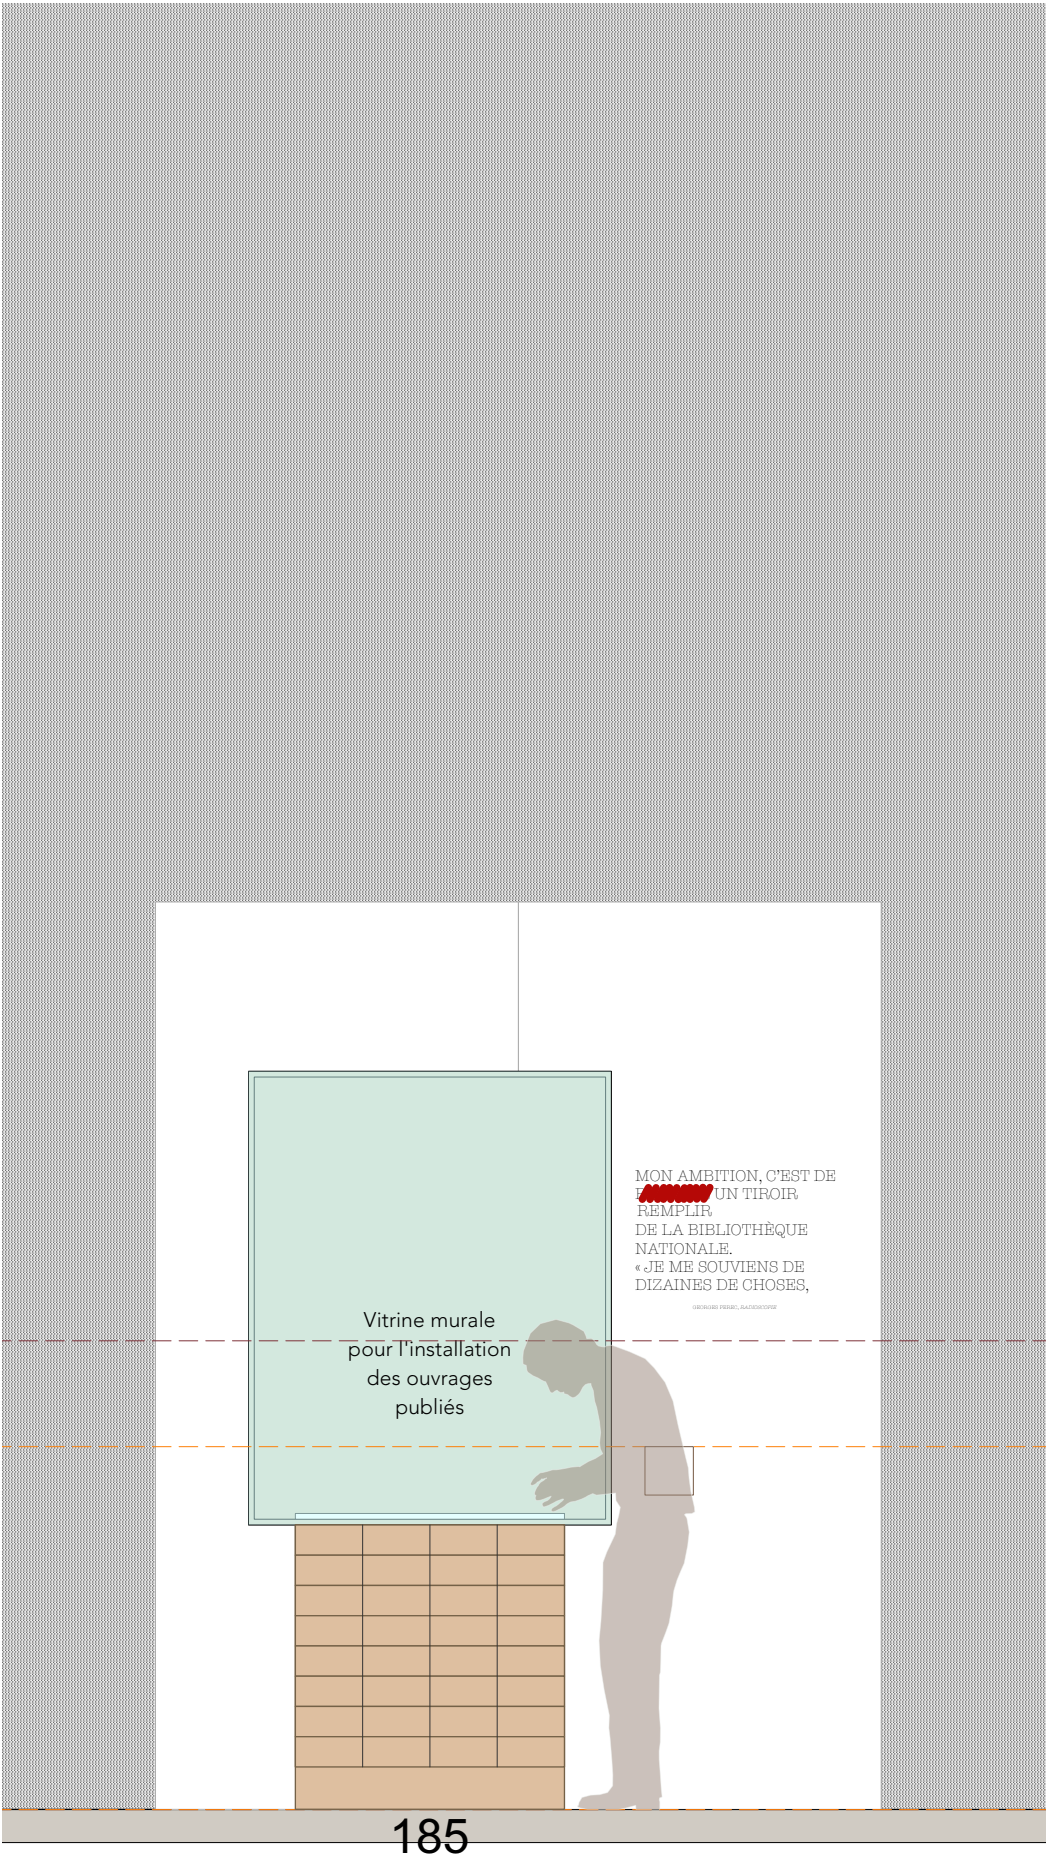

MAÎTRE D'OEUVRE	MAITRE D'OUVRAGE	PROJET	LIEU	PHASE	ECHELLE	DATE	PAGE
agence nc <small>Nathalie Crénère</small>	Scénographie : AGENCE NC / 01 46 28 35 96 / suivi par : Maëlys Chevillot / maelys@agencenc.fr Graphisme : C-ALBUM - Lumière : ACL	BnF Georges Perec	Site François Mitterrand / Galerie 1	DCE	1/25	17/12/2025	