

Exposition Georges Perec

Bibliothèque National de France

Site François Mitterrand



Galerie 1

Du 13 octobre 2026 au 14 février 2027


Carnet cimaises côtés

Cimaise CD1bis

Cimaise Type 4 : cimaise droite ouverte en partie basse avec filins croisés + parement avant et arrière

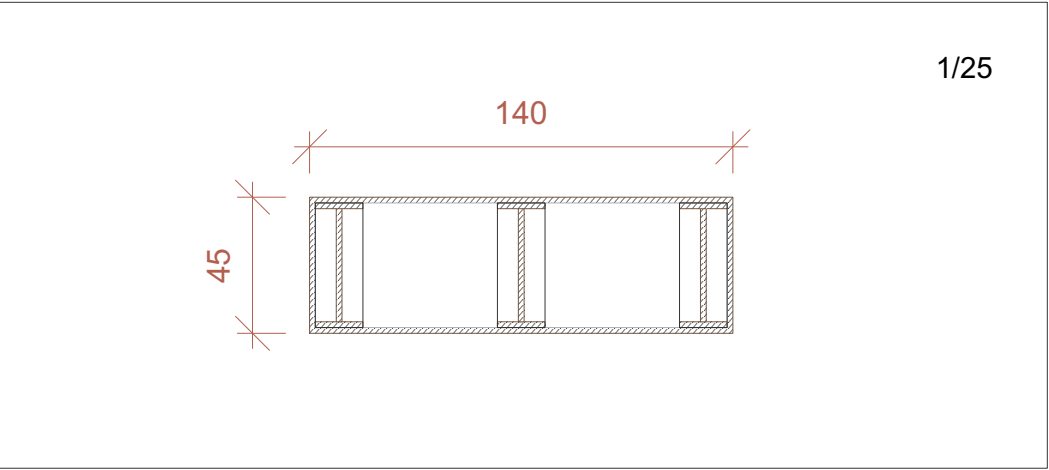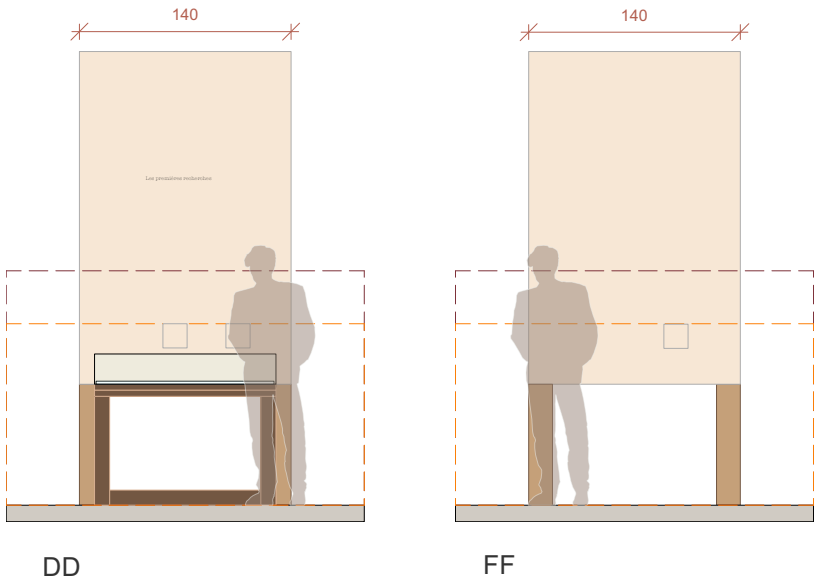


Vue en plan

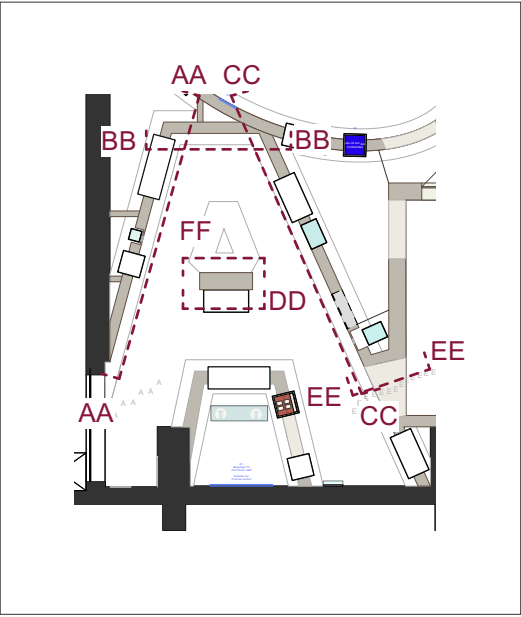



Cimaise CD2

Cimaise Type 1 : cimaise droite ouverte en partie basse avec filins croisés

Dimensions à adapter en fonction du traçage sur site fait en amont des plans d'EXE

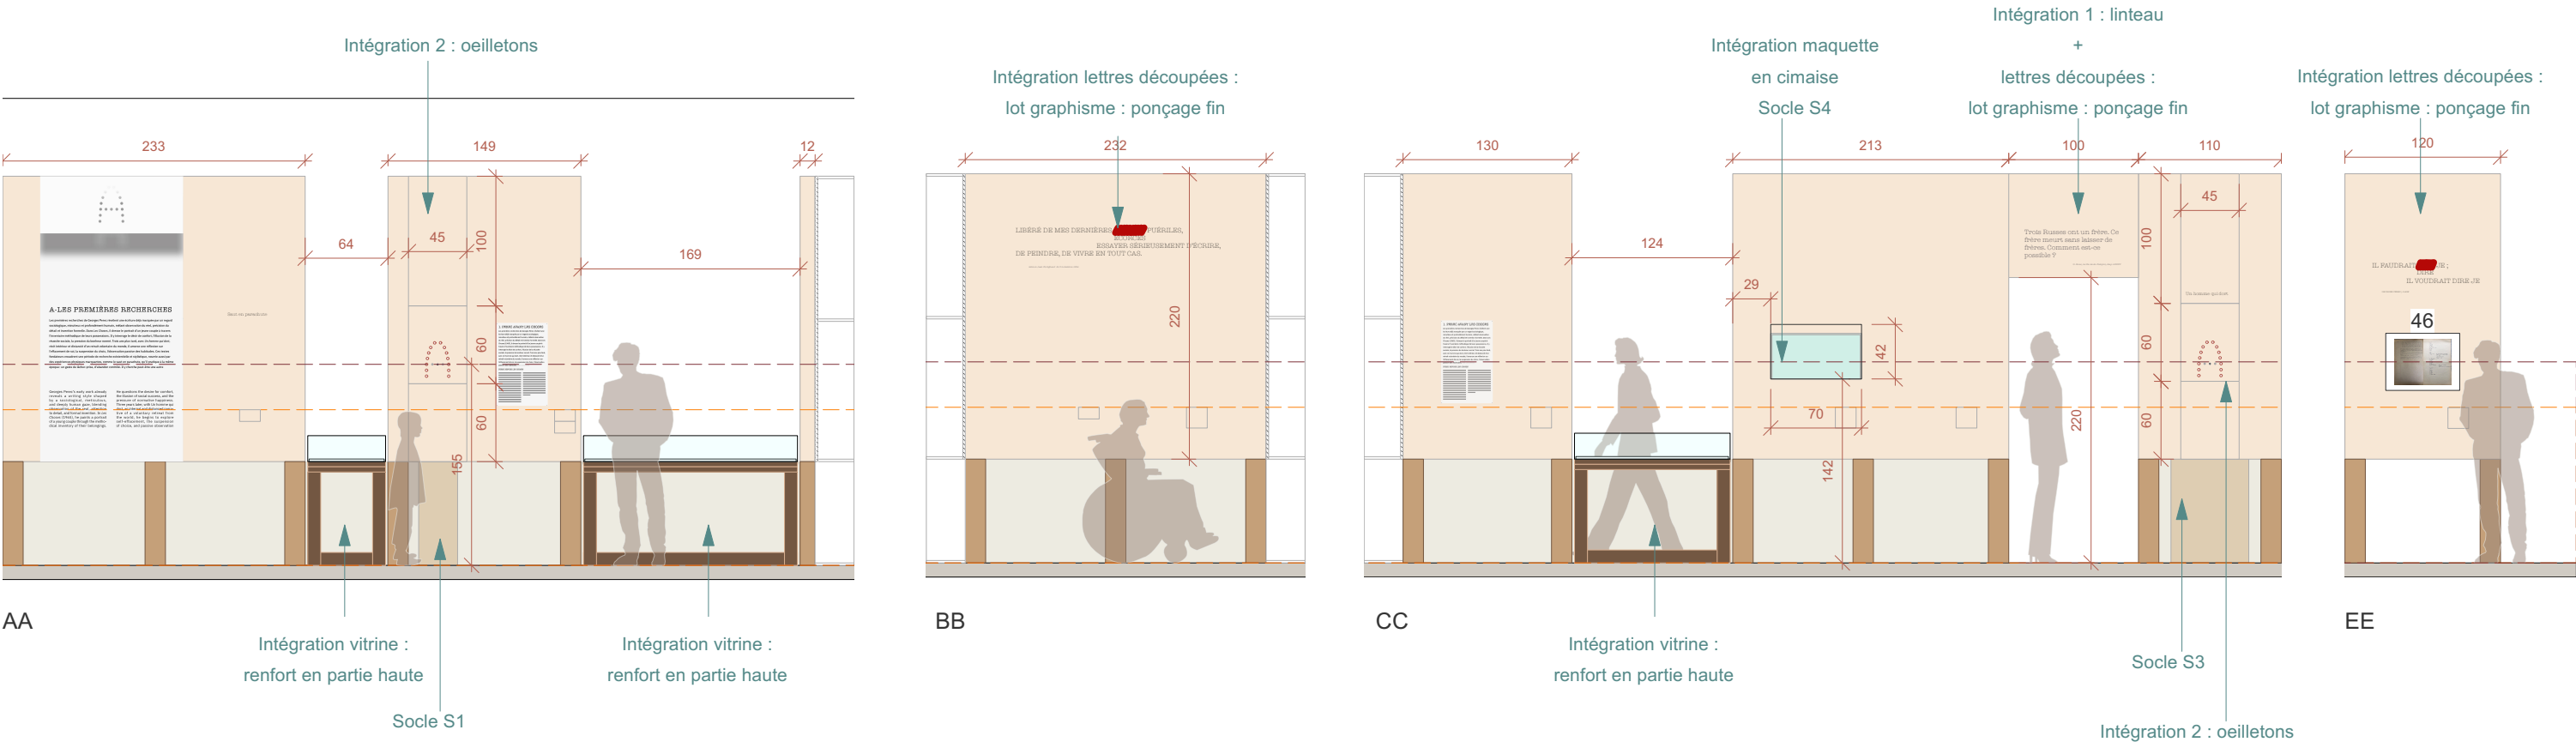


Cimaise CD2

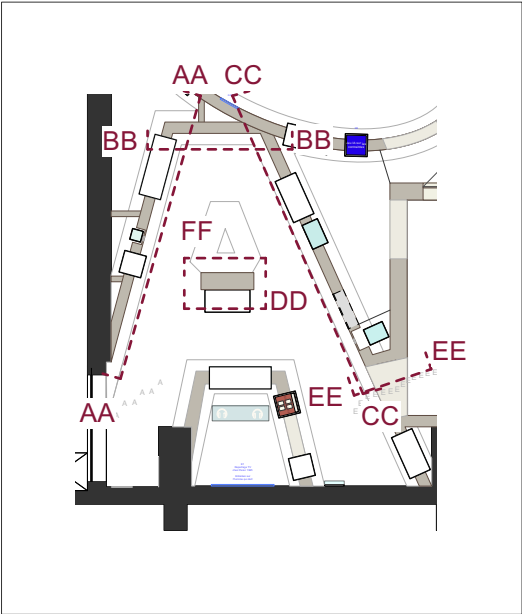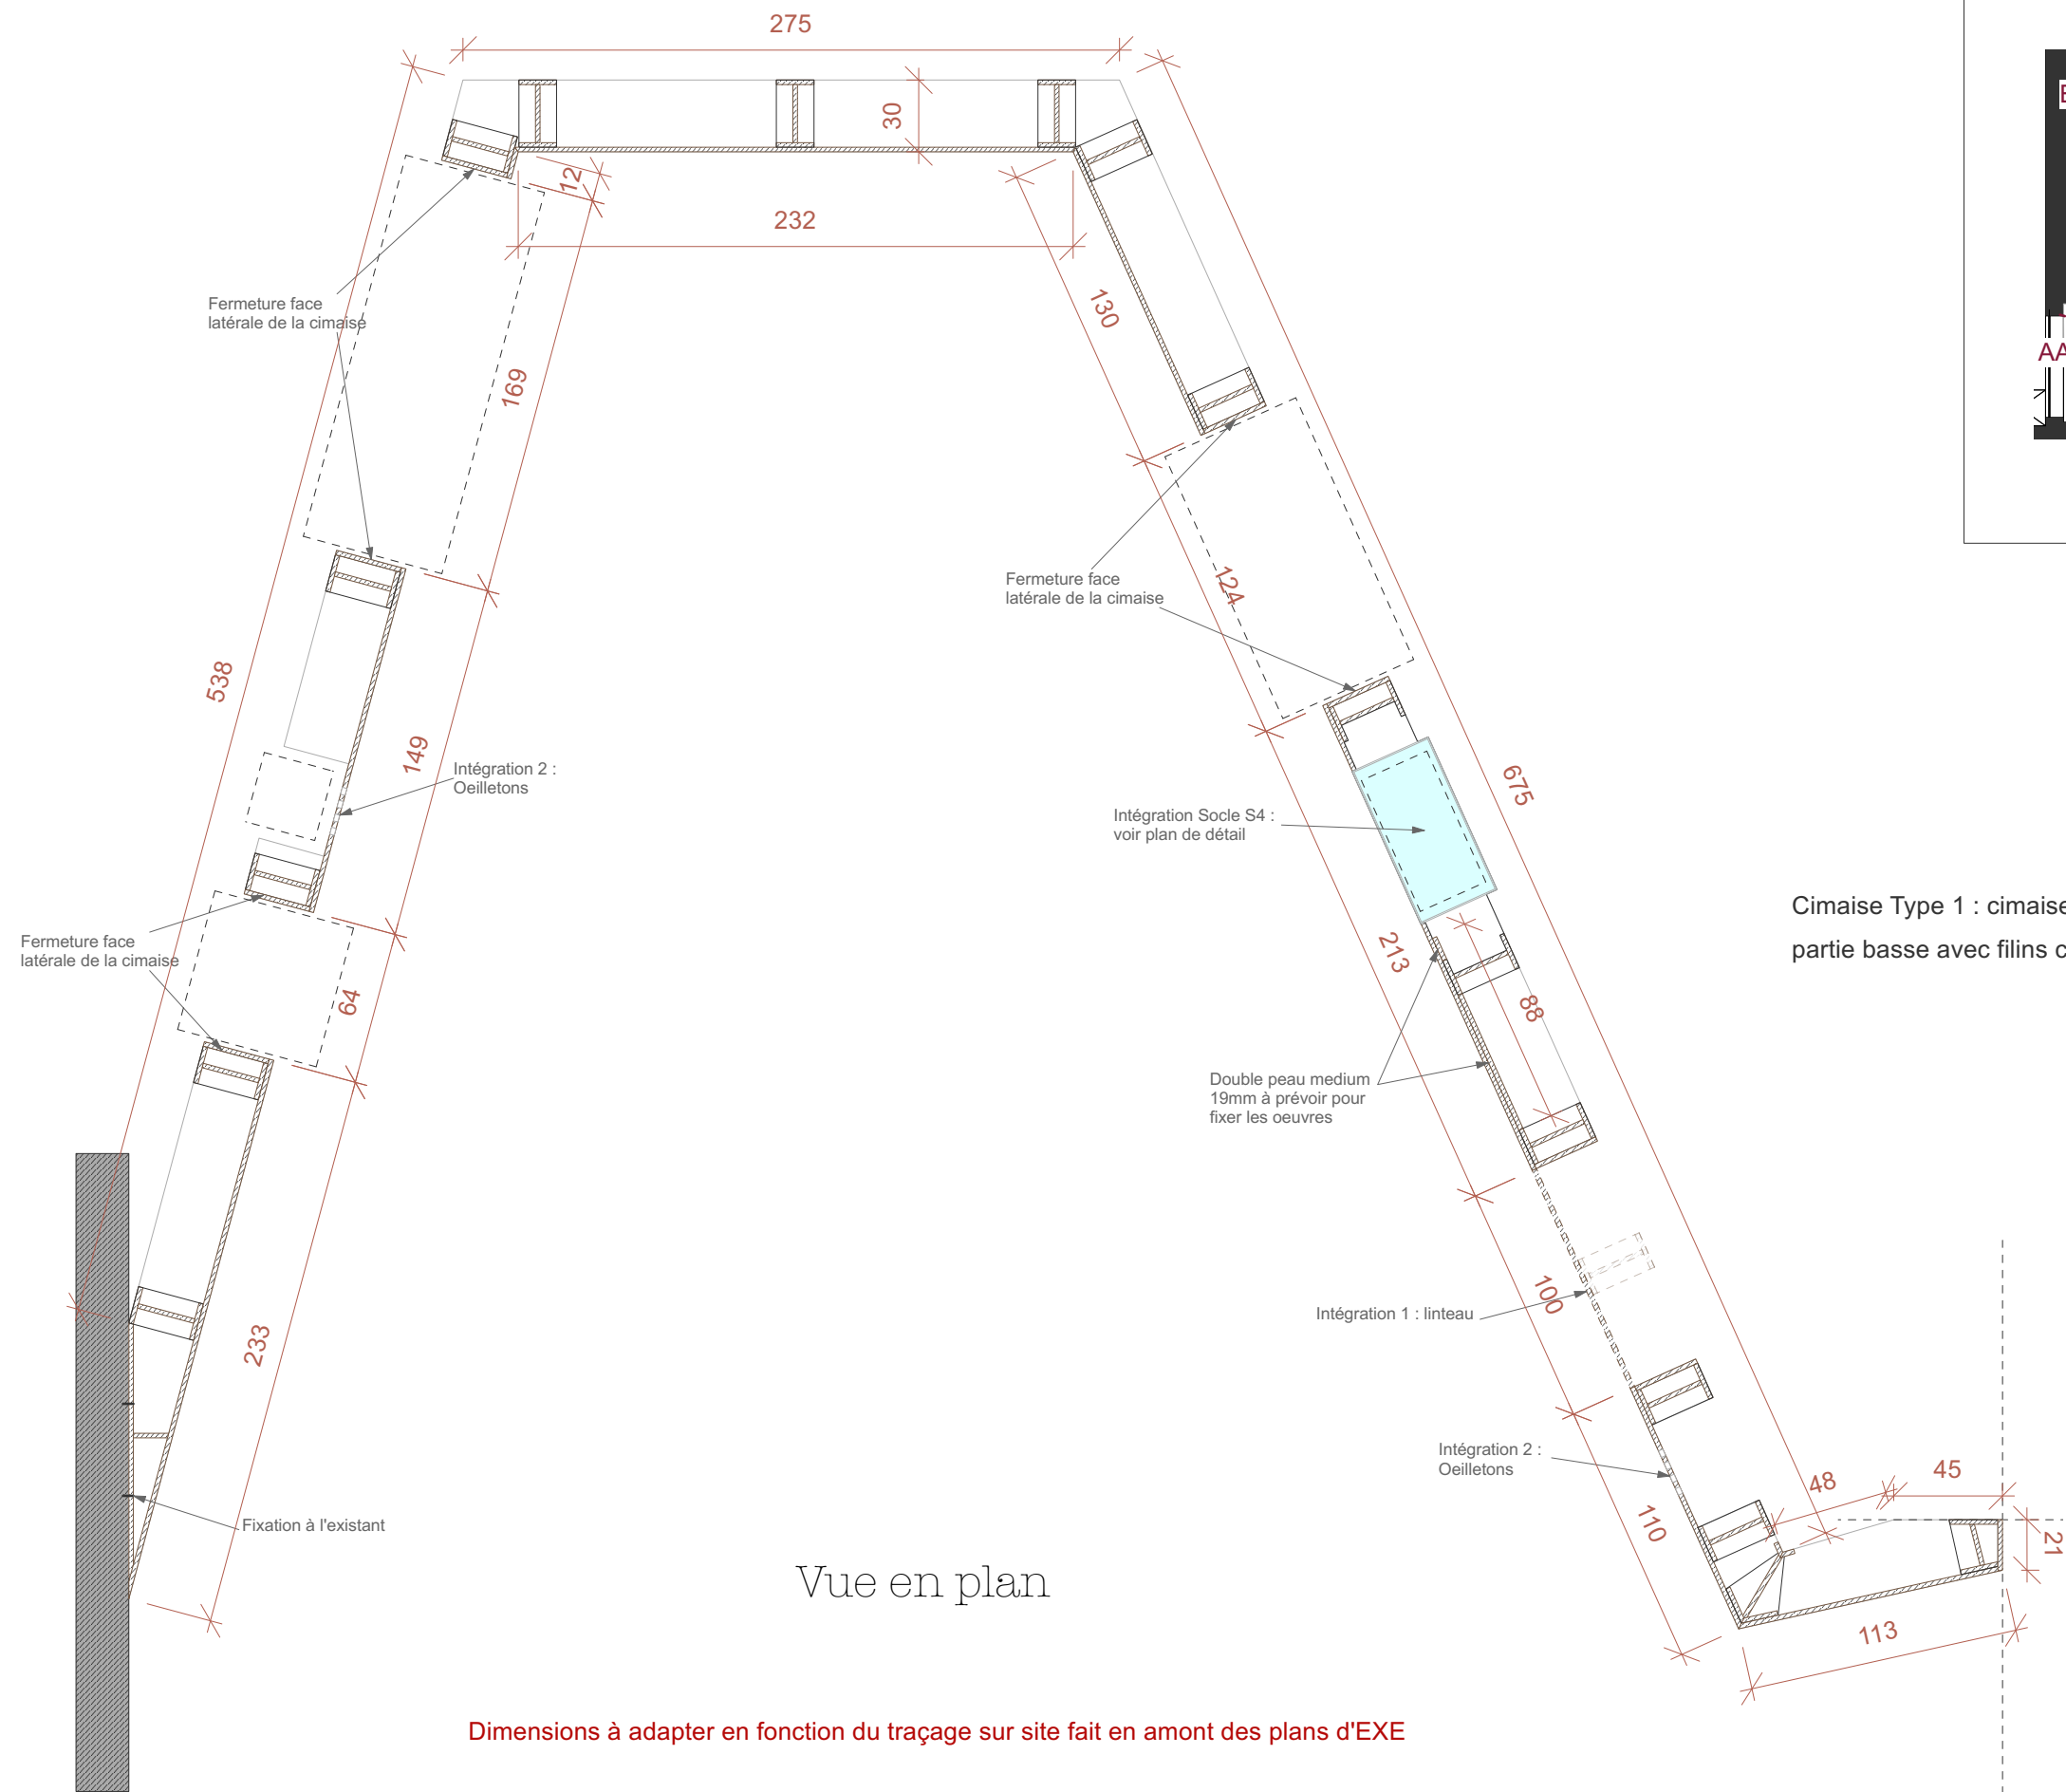


Cimaise Type 1 : cimaise droite ouverte en partie basse avec filins croisés

Cimaise CD1


Cimaise Type 1 : cimaise droite ouverte en partie basse avec filins croisés

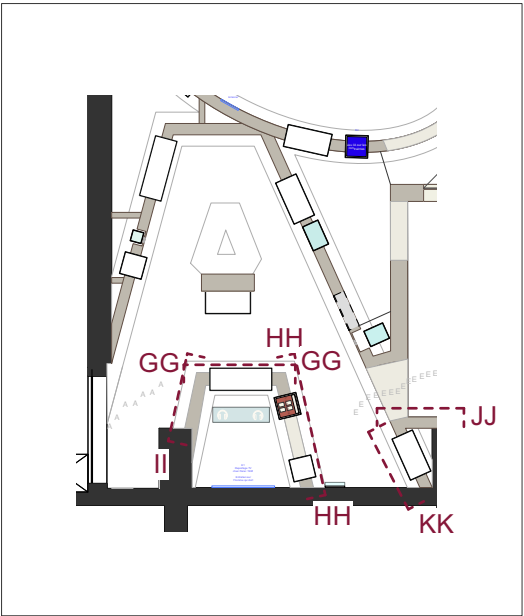

Vue en plan



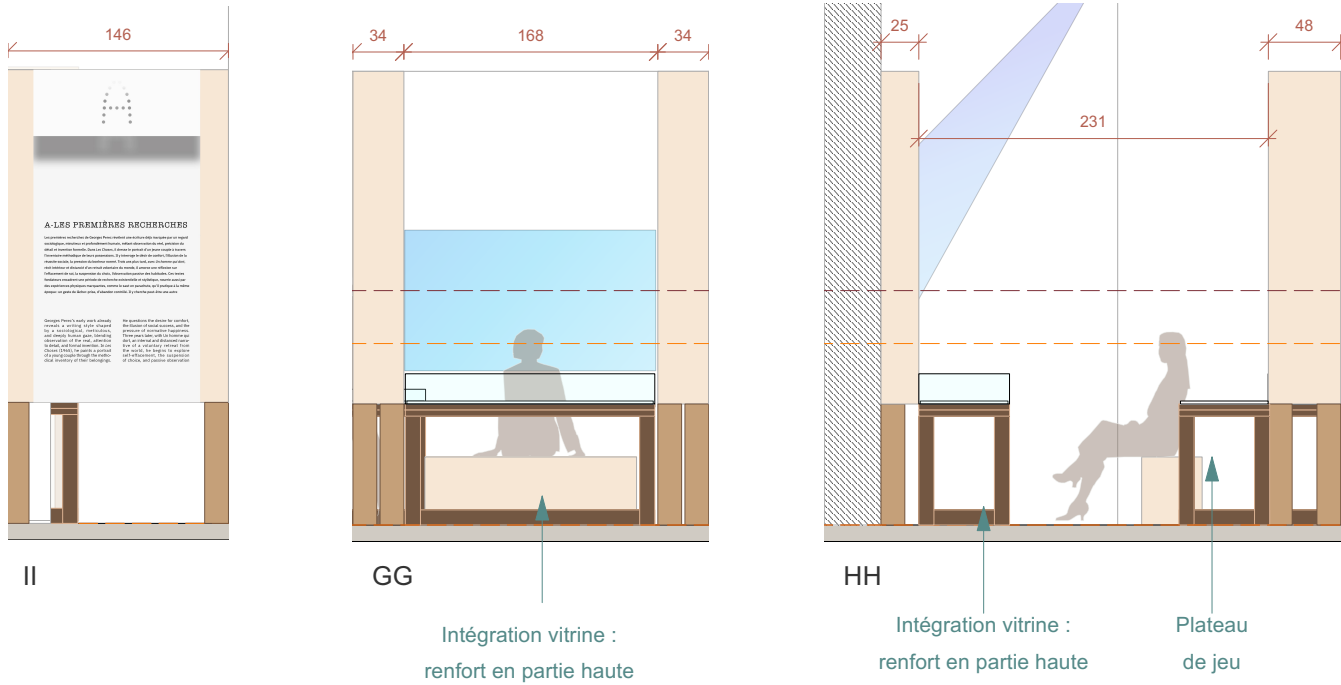


Dimensions à adapter en fonction du traçage sur site fait en amont des plans d'EXE

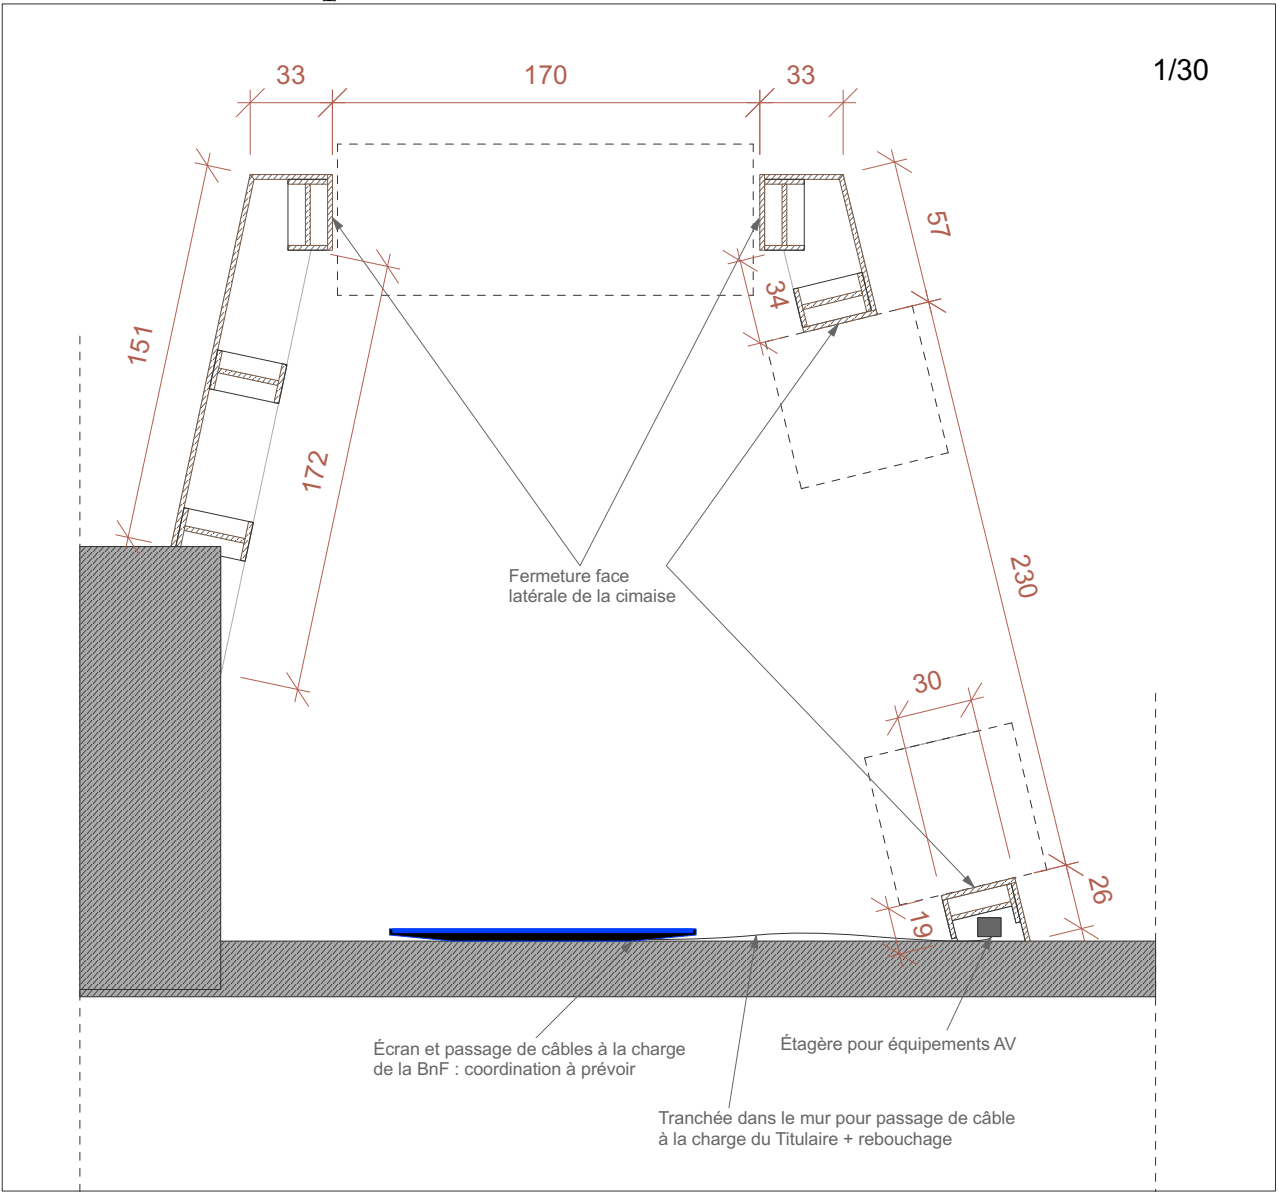




Cimaise CD4

Cimaise composée de deux types :
Type 1 : cimaise droite ouverte en partie basse avec filins croisés
Type 6 : cimaise double face sans parement arrière

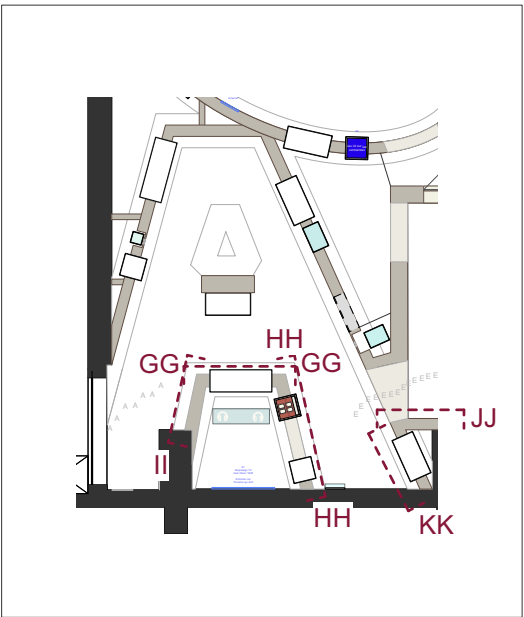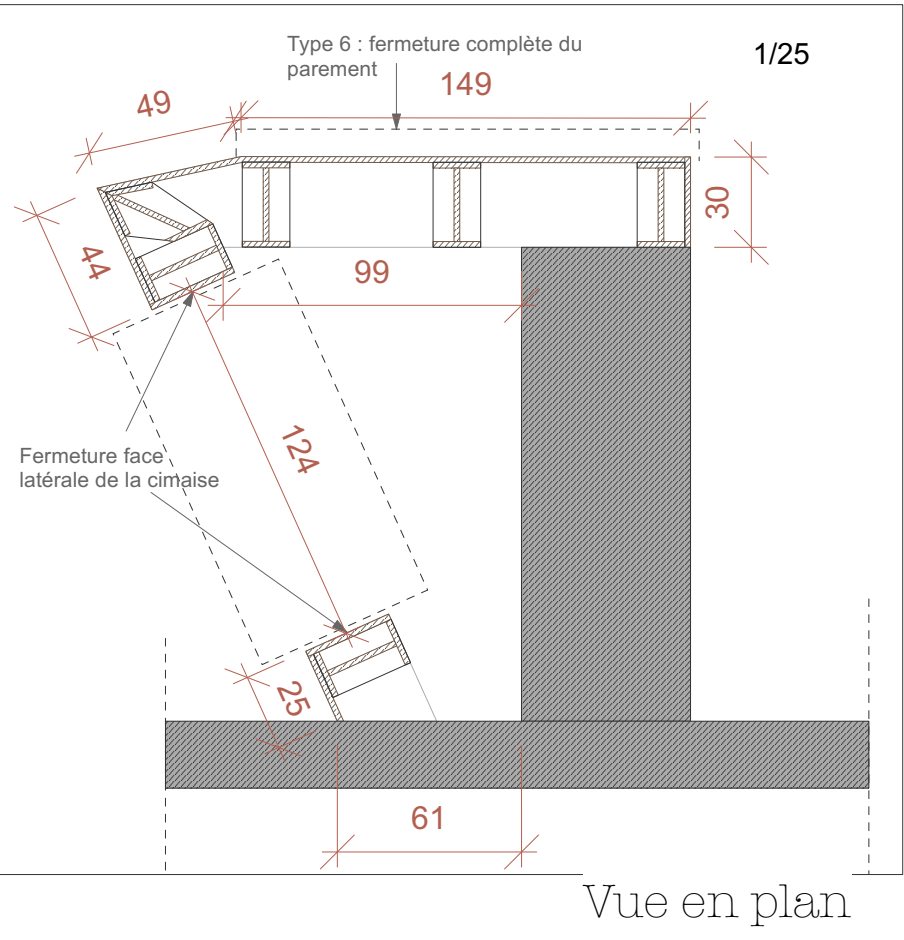
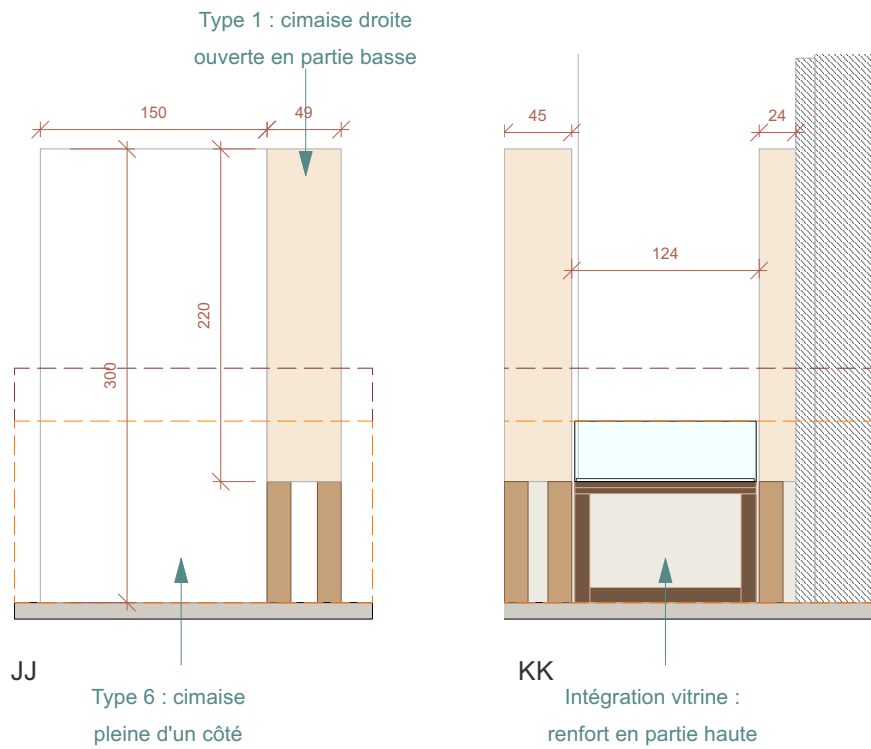


Cimaise CD4bis


Cimaise Type 6 : cimaise double face sans parement arrière
Dimensions à adapter en fonction du traçage sur site fait en amont des plans d'EXE

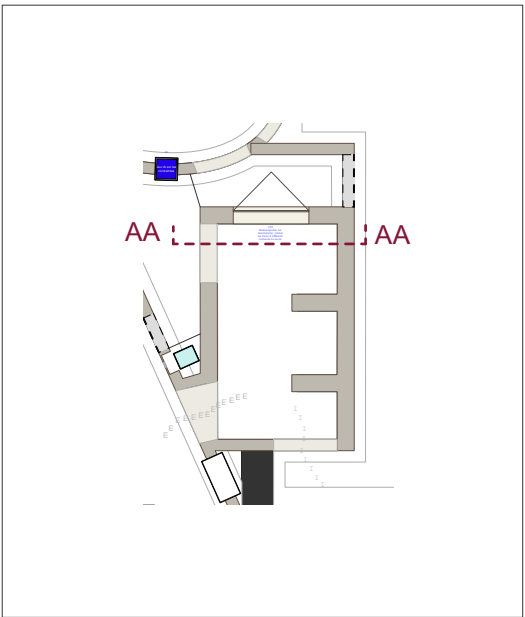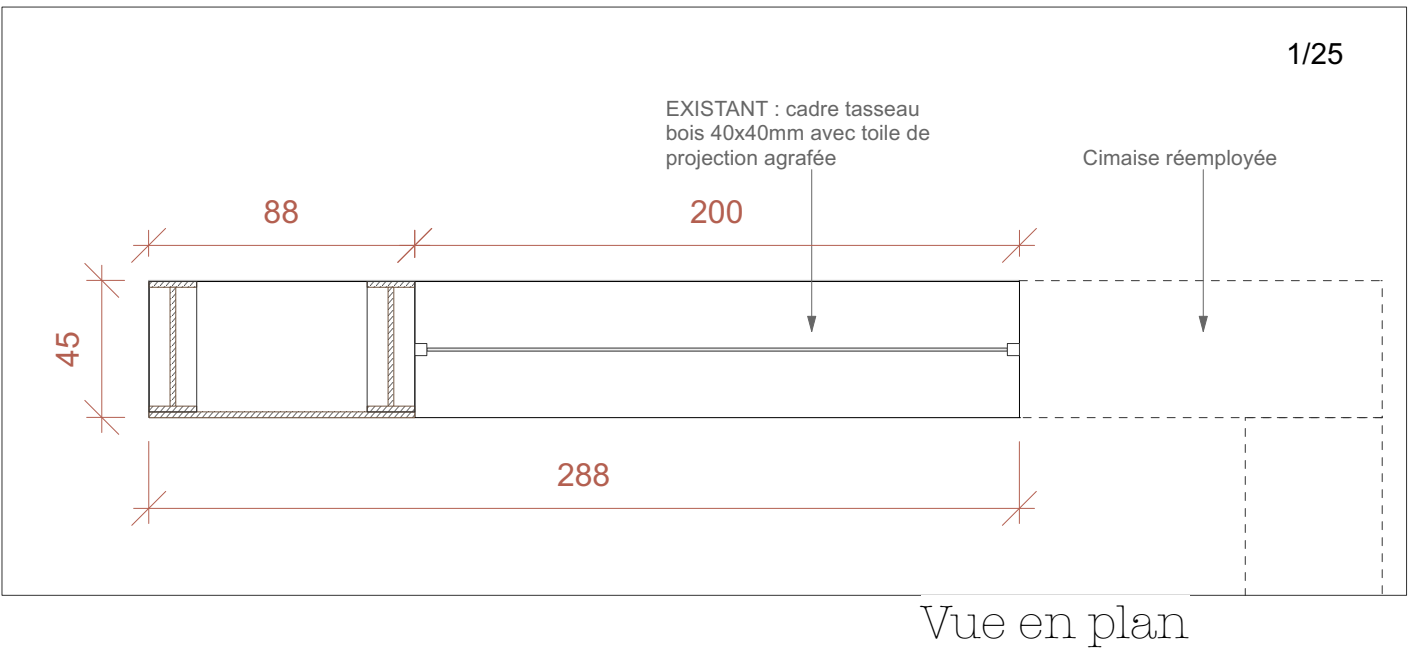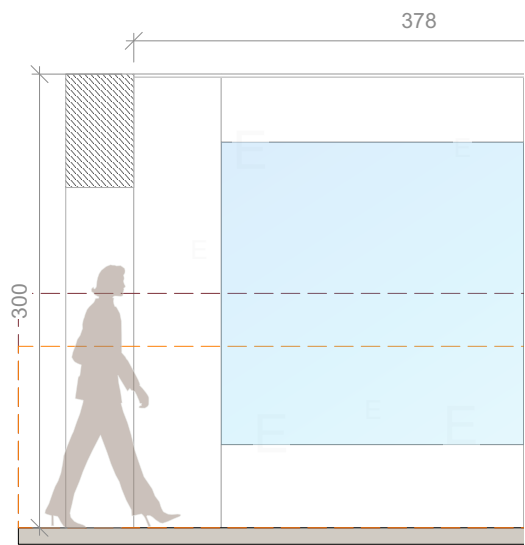

Cimaise Type 1 : cimaise droite ouverte en partie basse avec filins croisés

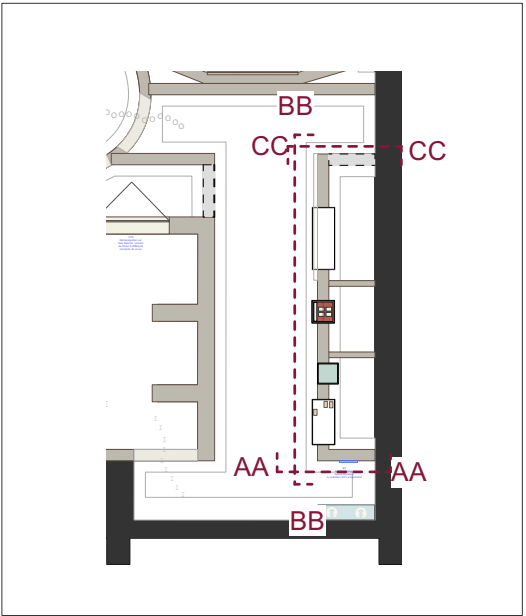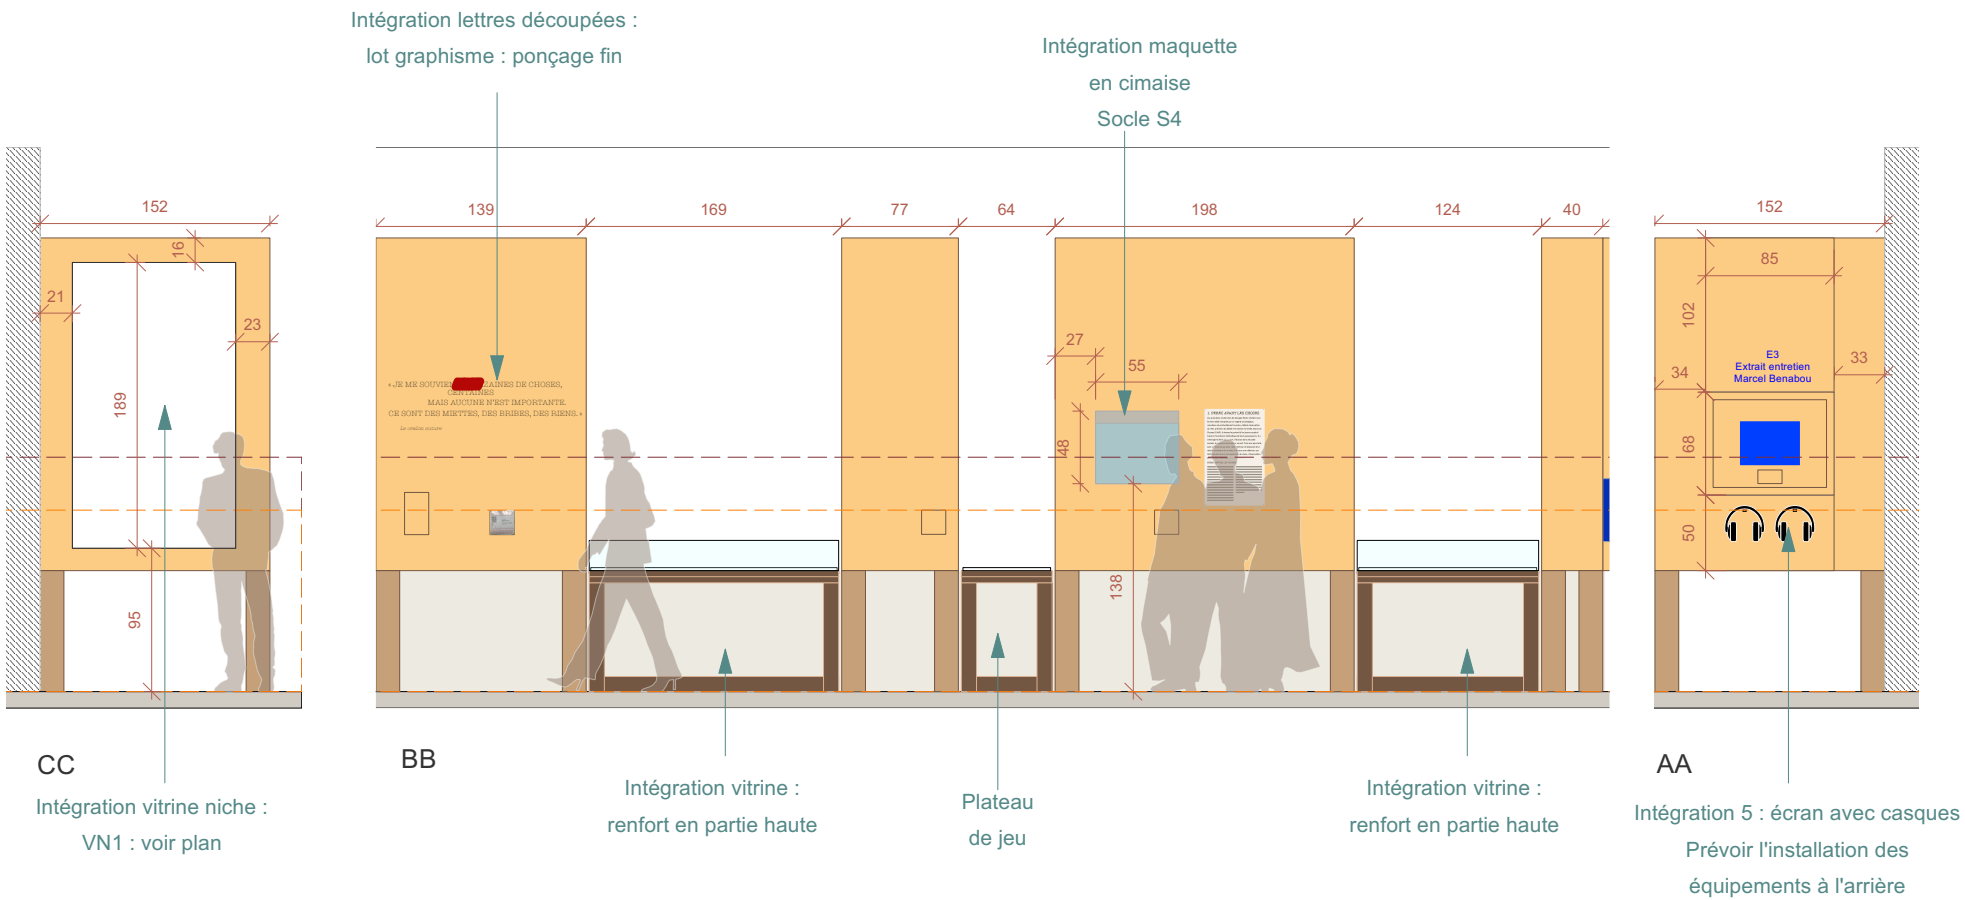


Vue en plan

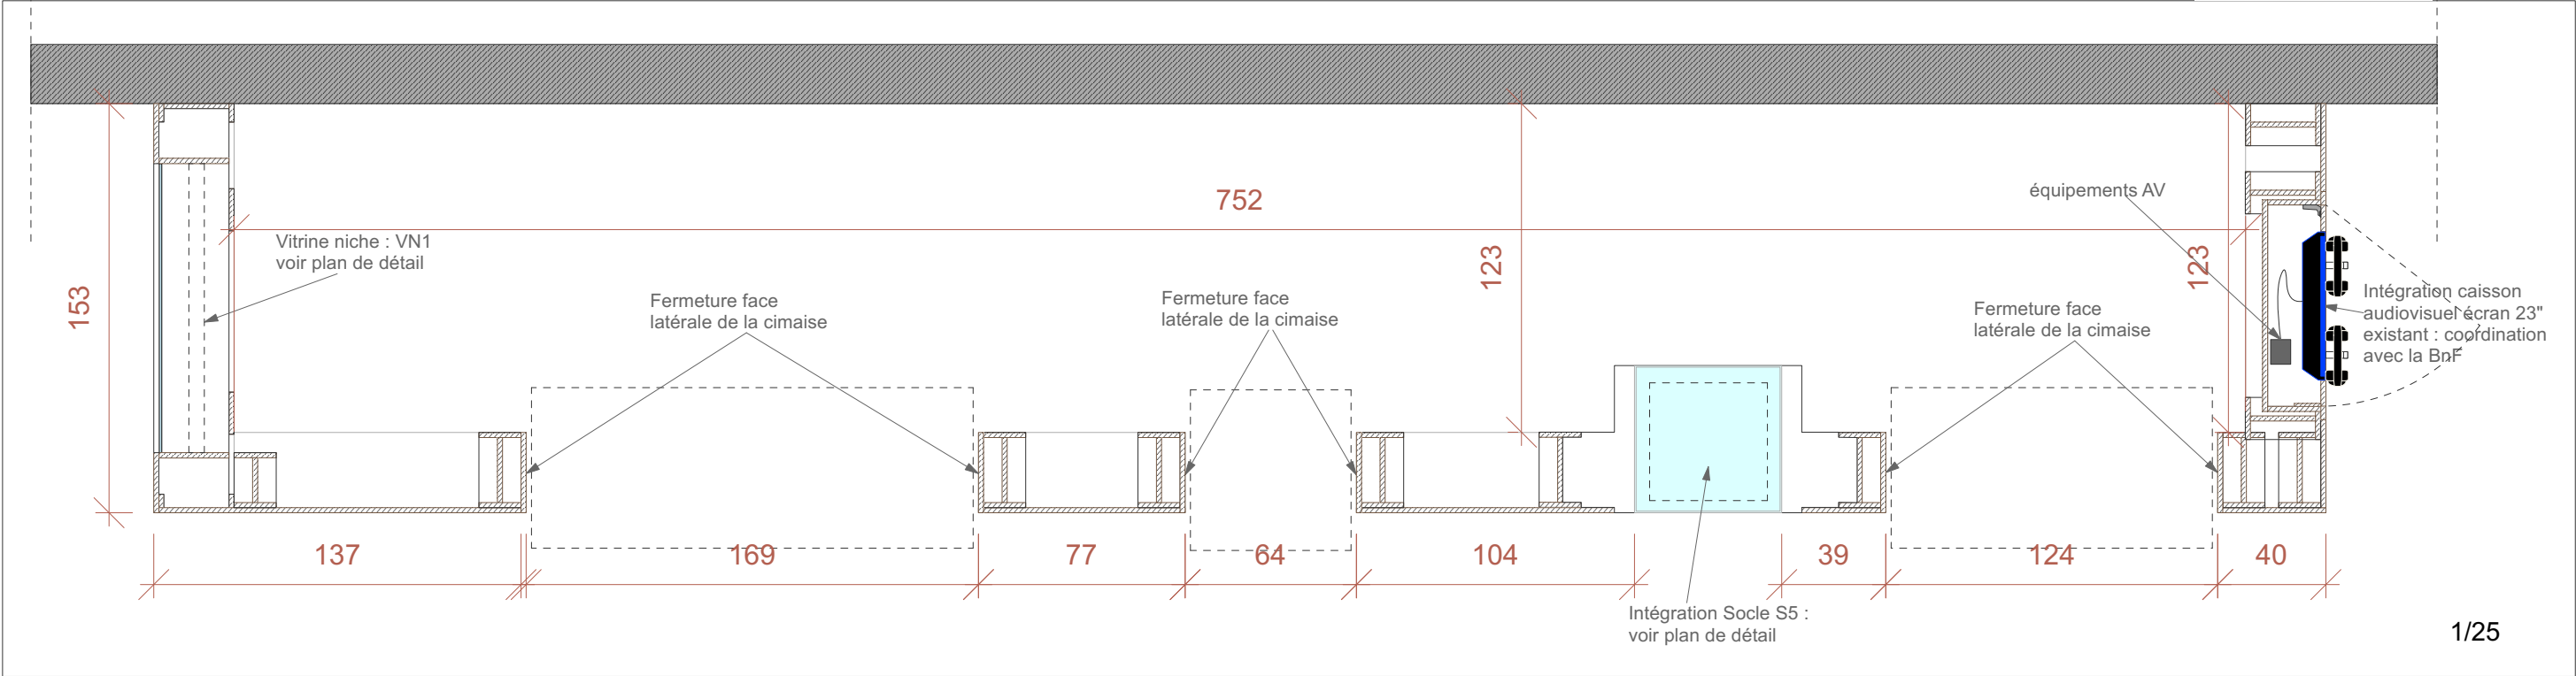


Cimaise CD5

Intégration 1 : linteau
+
lettres découpées :
lot graphisme : ponçage fin

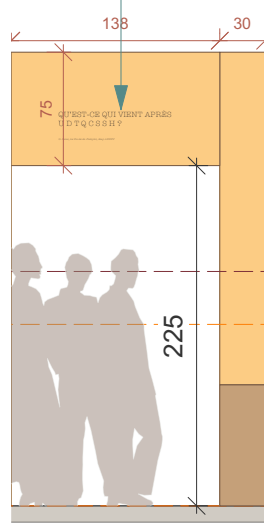


FF


Cimaise Type 1 : cimaise droite
ouverte en partie basse avec
filins croisés

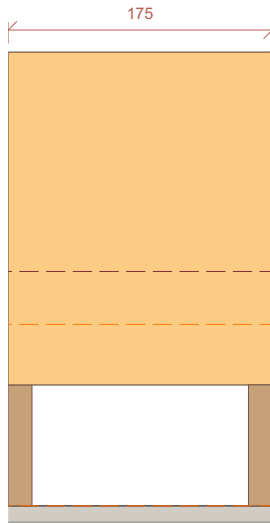

DD

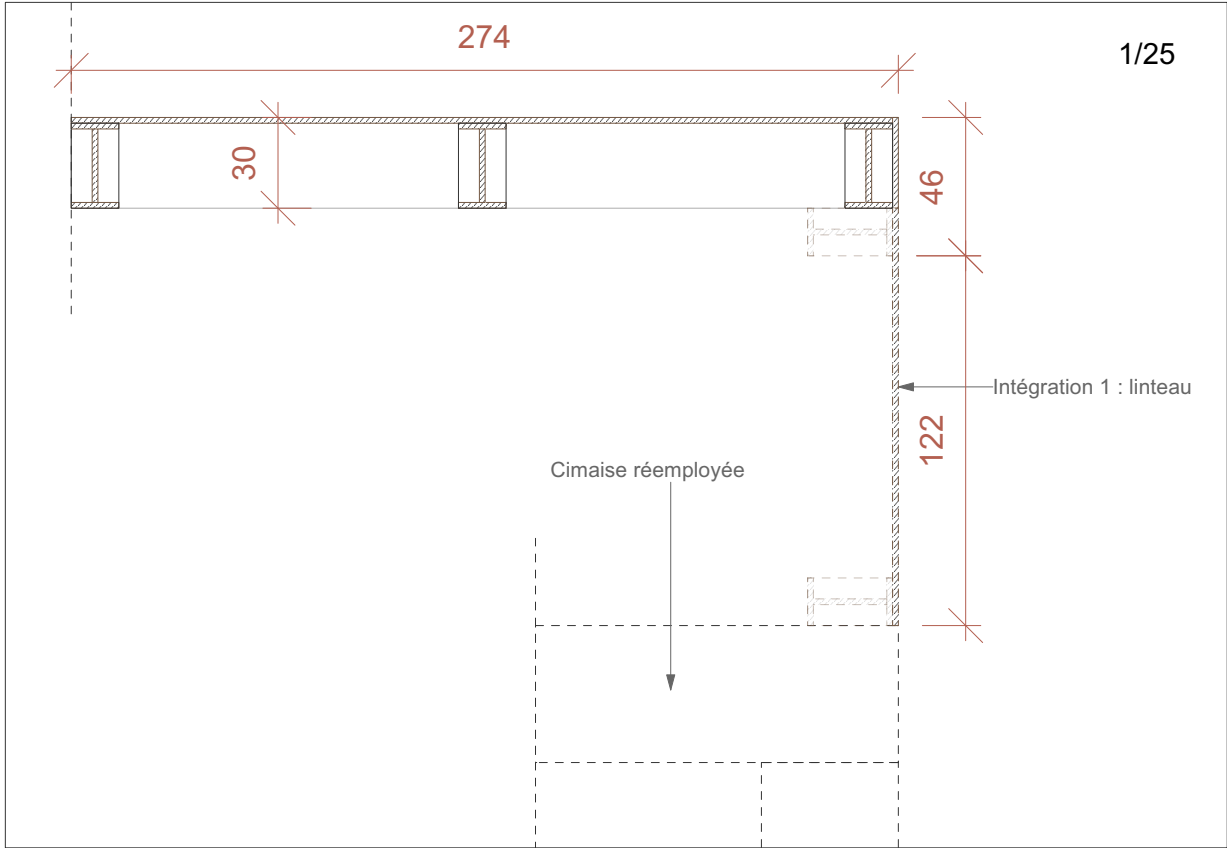


Vue en plan

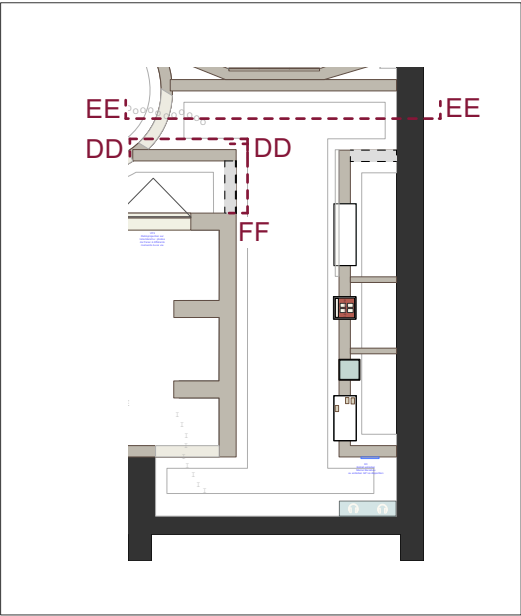


Cimaise CD7

Cimaise Type 6 : cimaise double face sans parement arrière

Dimensions à adapter en fonction du traçage sur site fait en amont des plans d'EXE

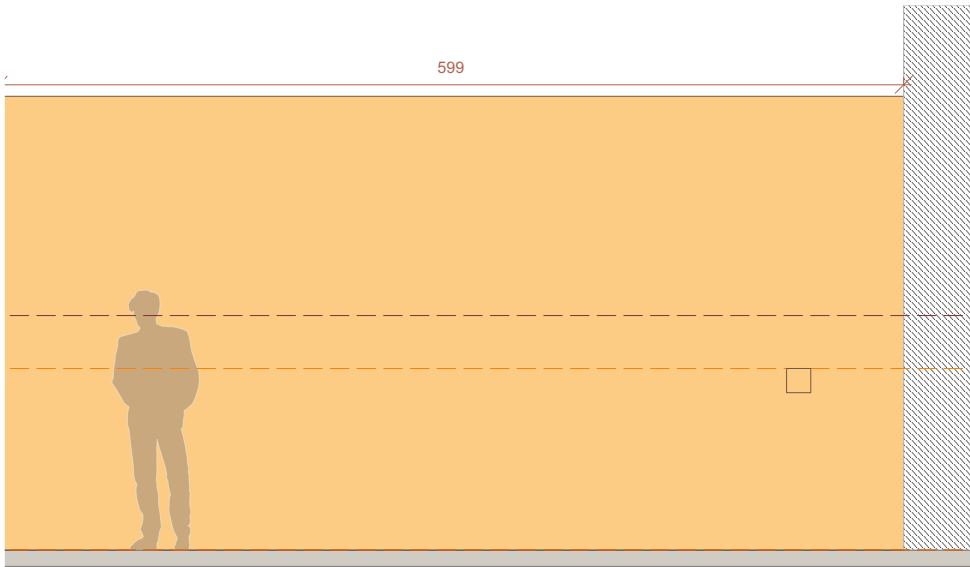



EE

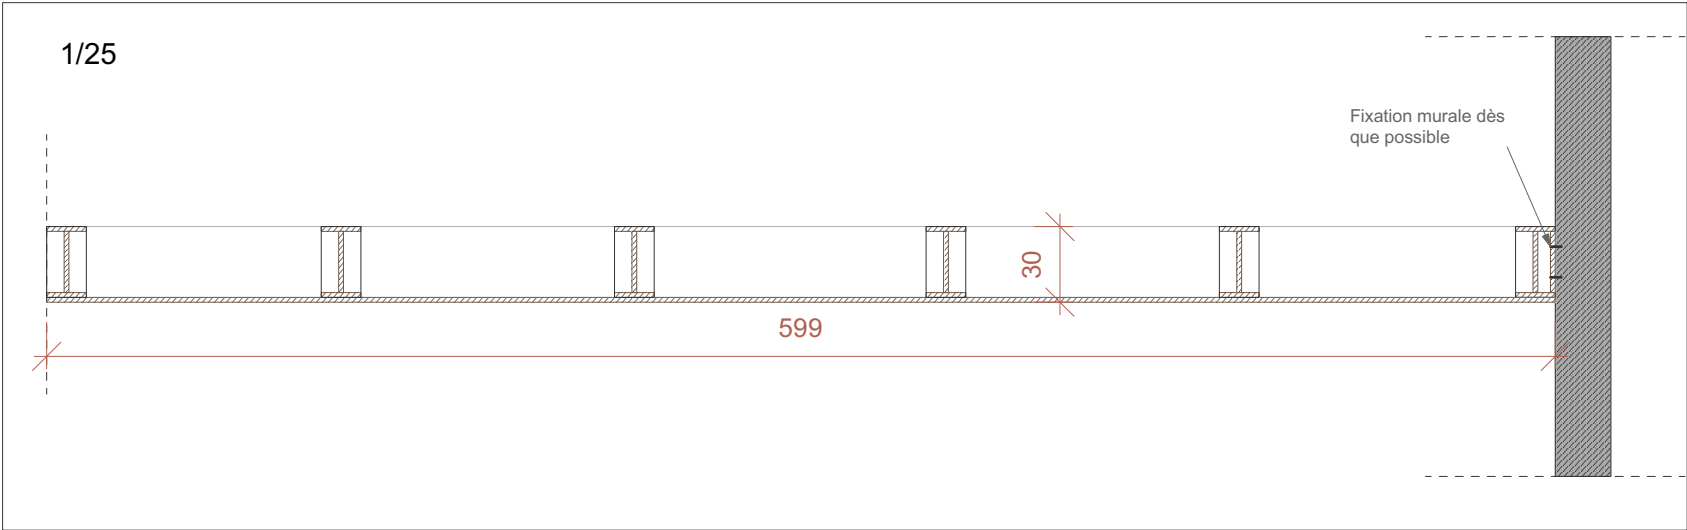

Vue en plan


Cimaise CD9

Cimaise Type 3 : cimaise courbe ouverte en partie basse avec filins croisés

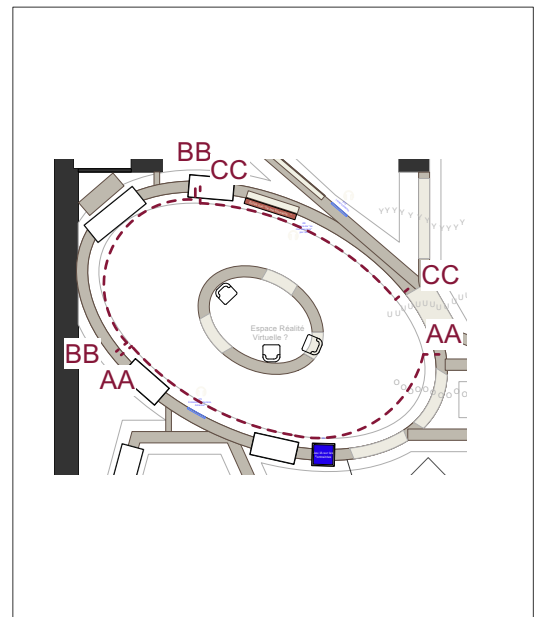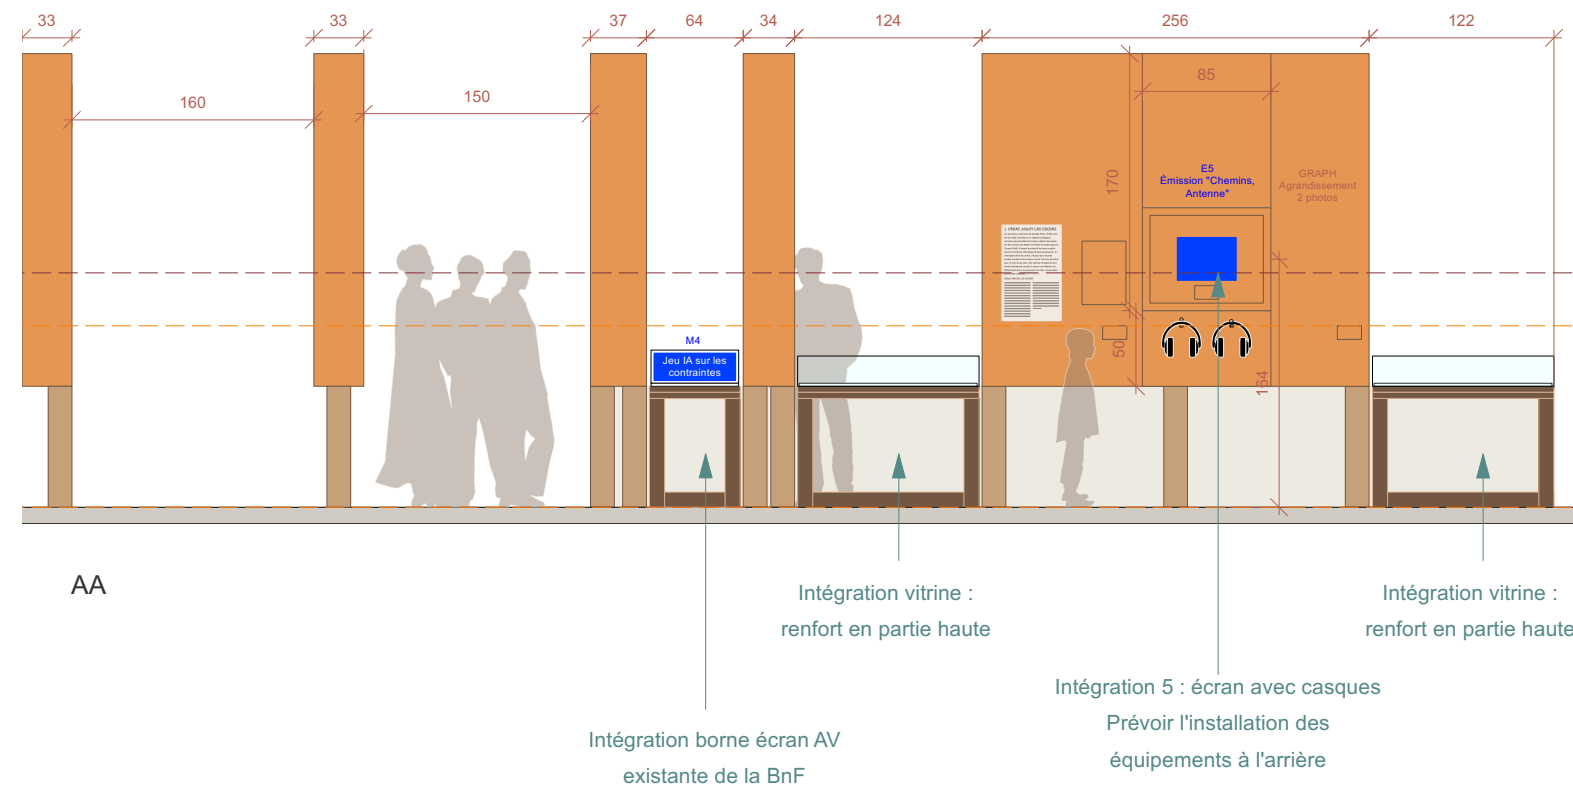

Dimensions à adapter en fonction du traçage sur site fait en amont des plans d'EXE



Élevation développée complète


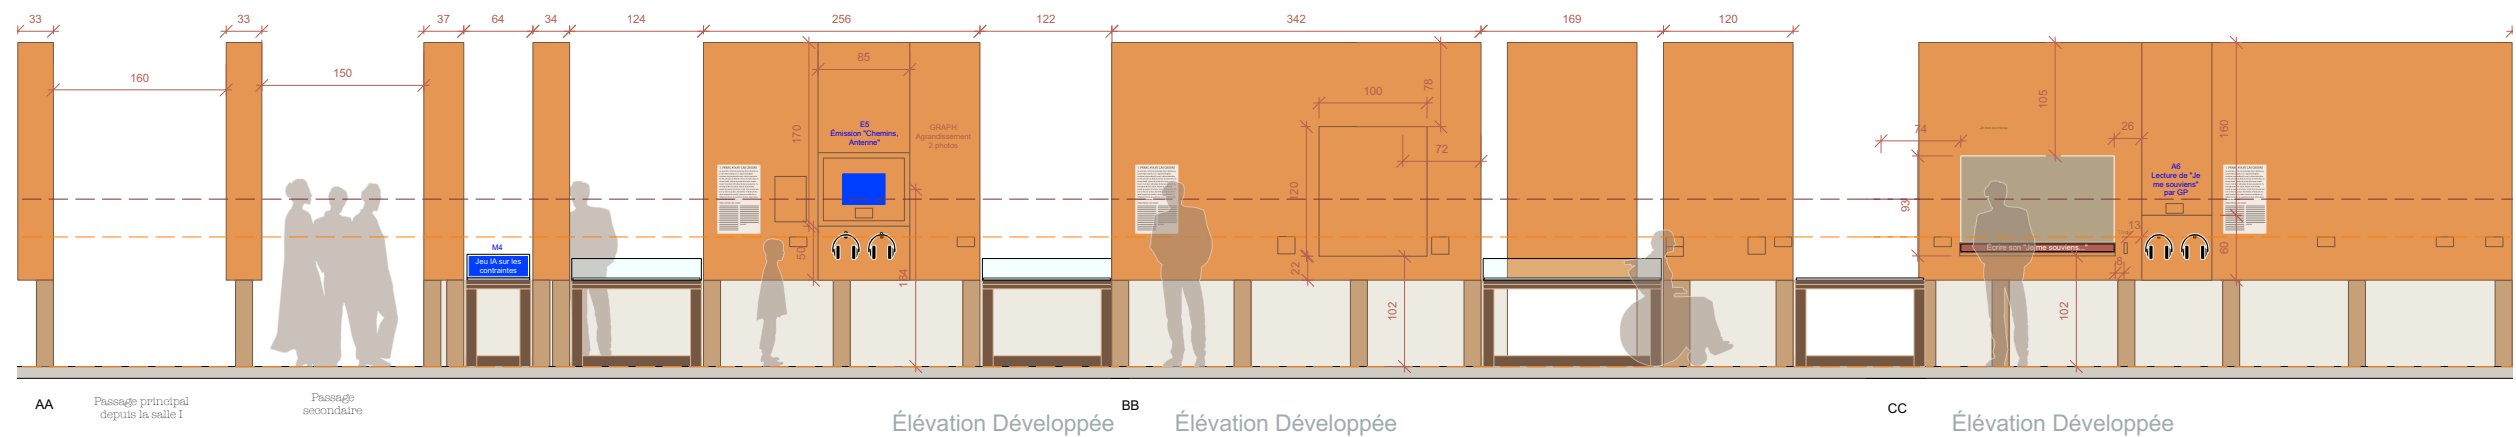


1/70

Suite



Dimensions à adapter en fonction du traçage sur site fait en amont des plans d'EXE

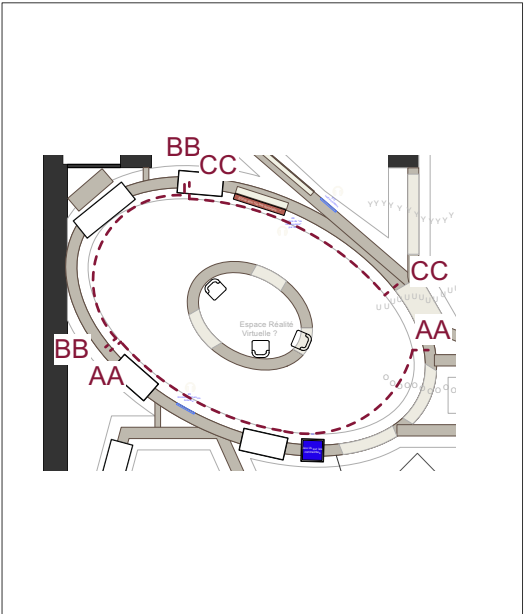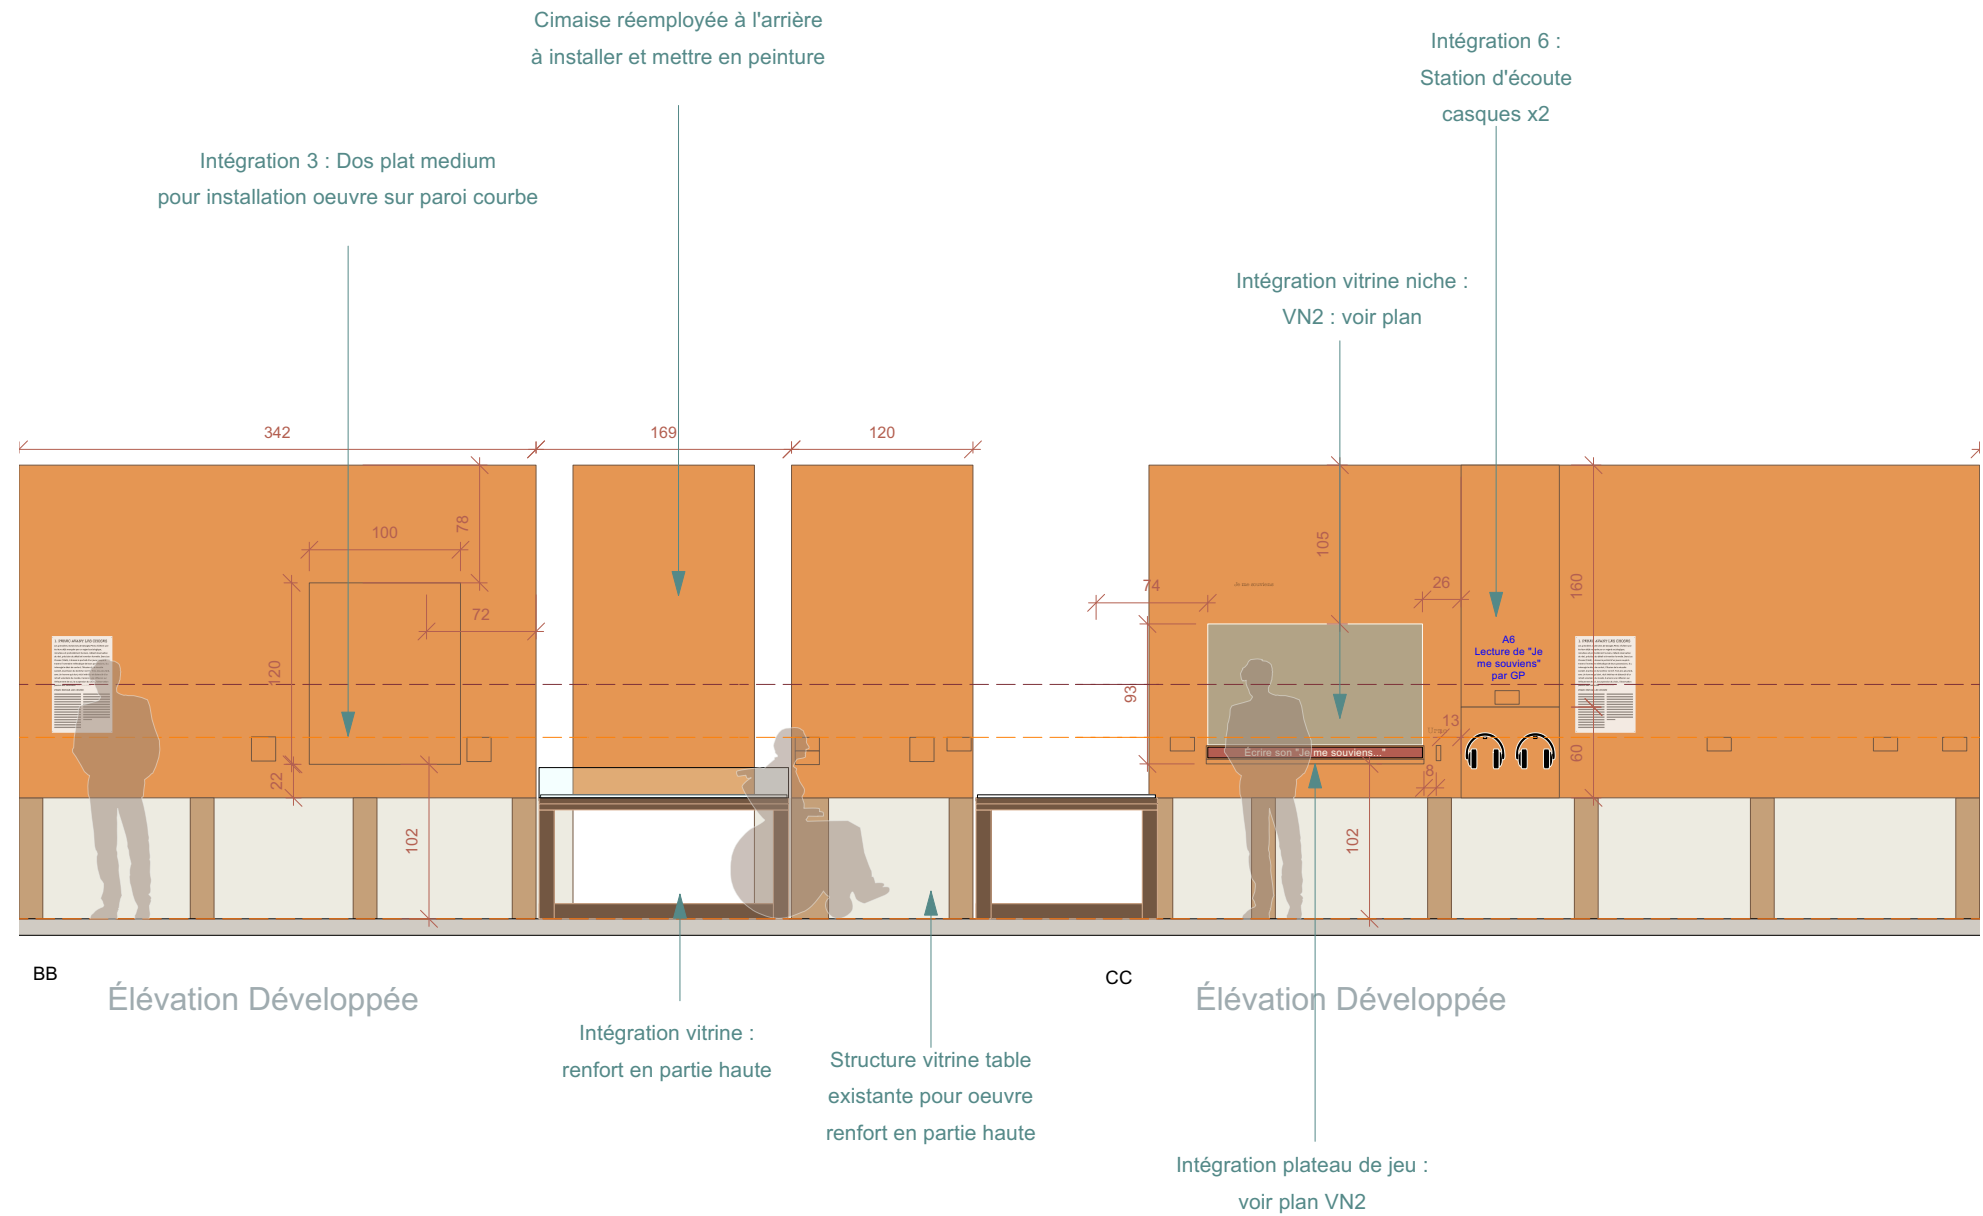

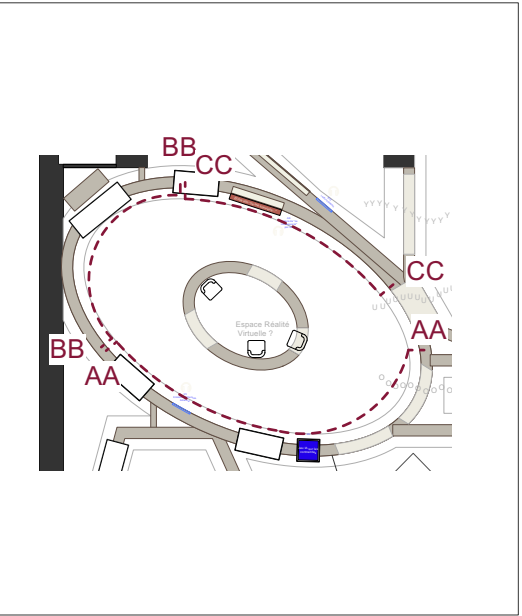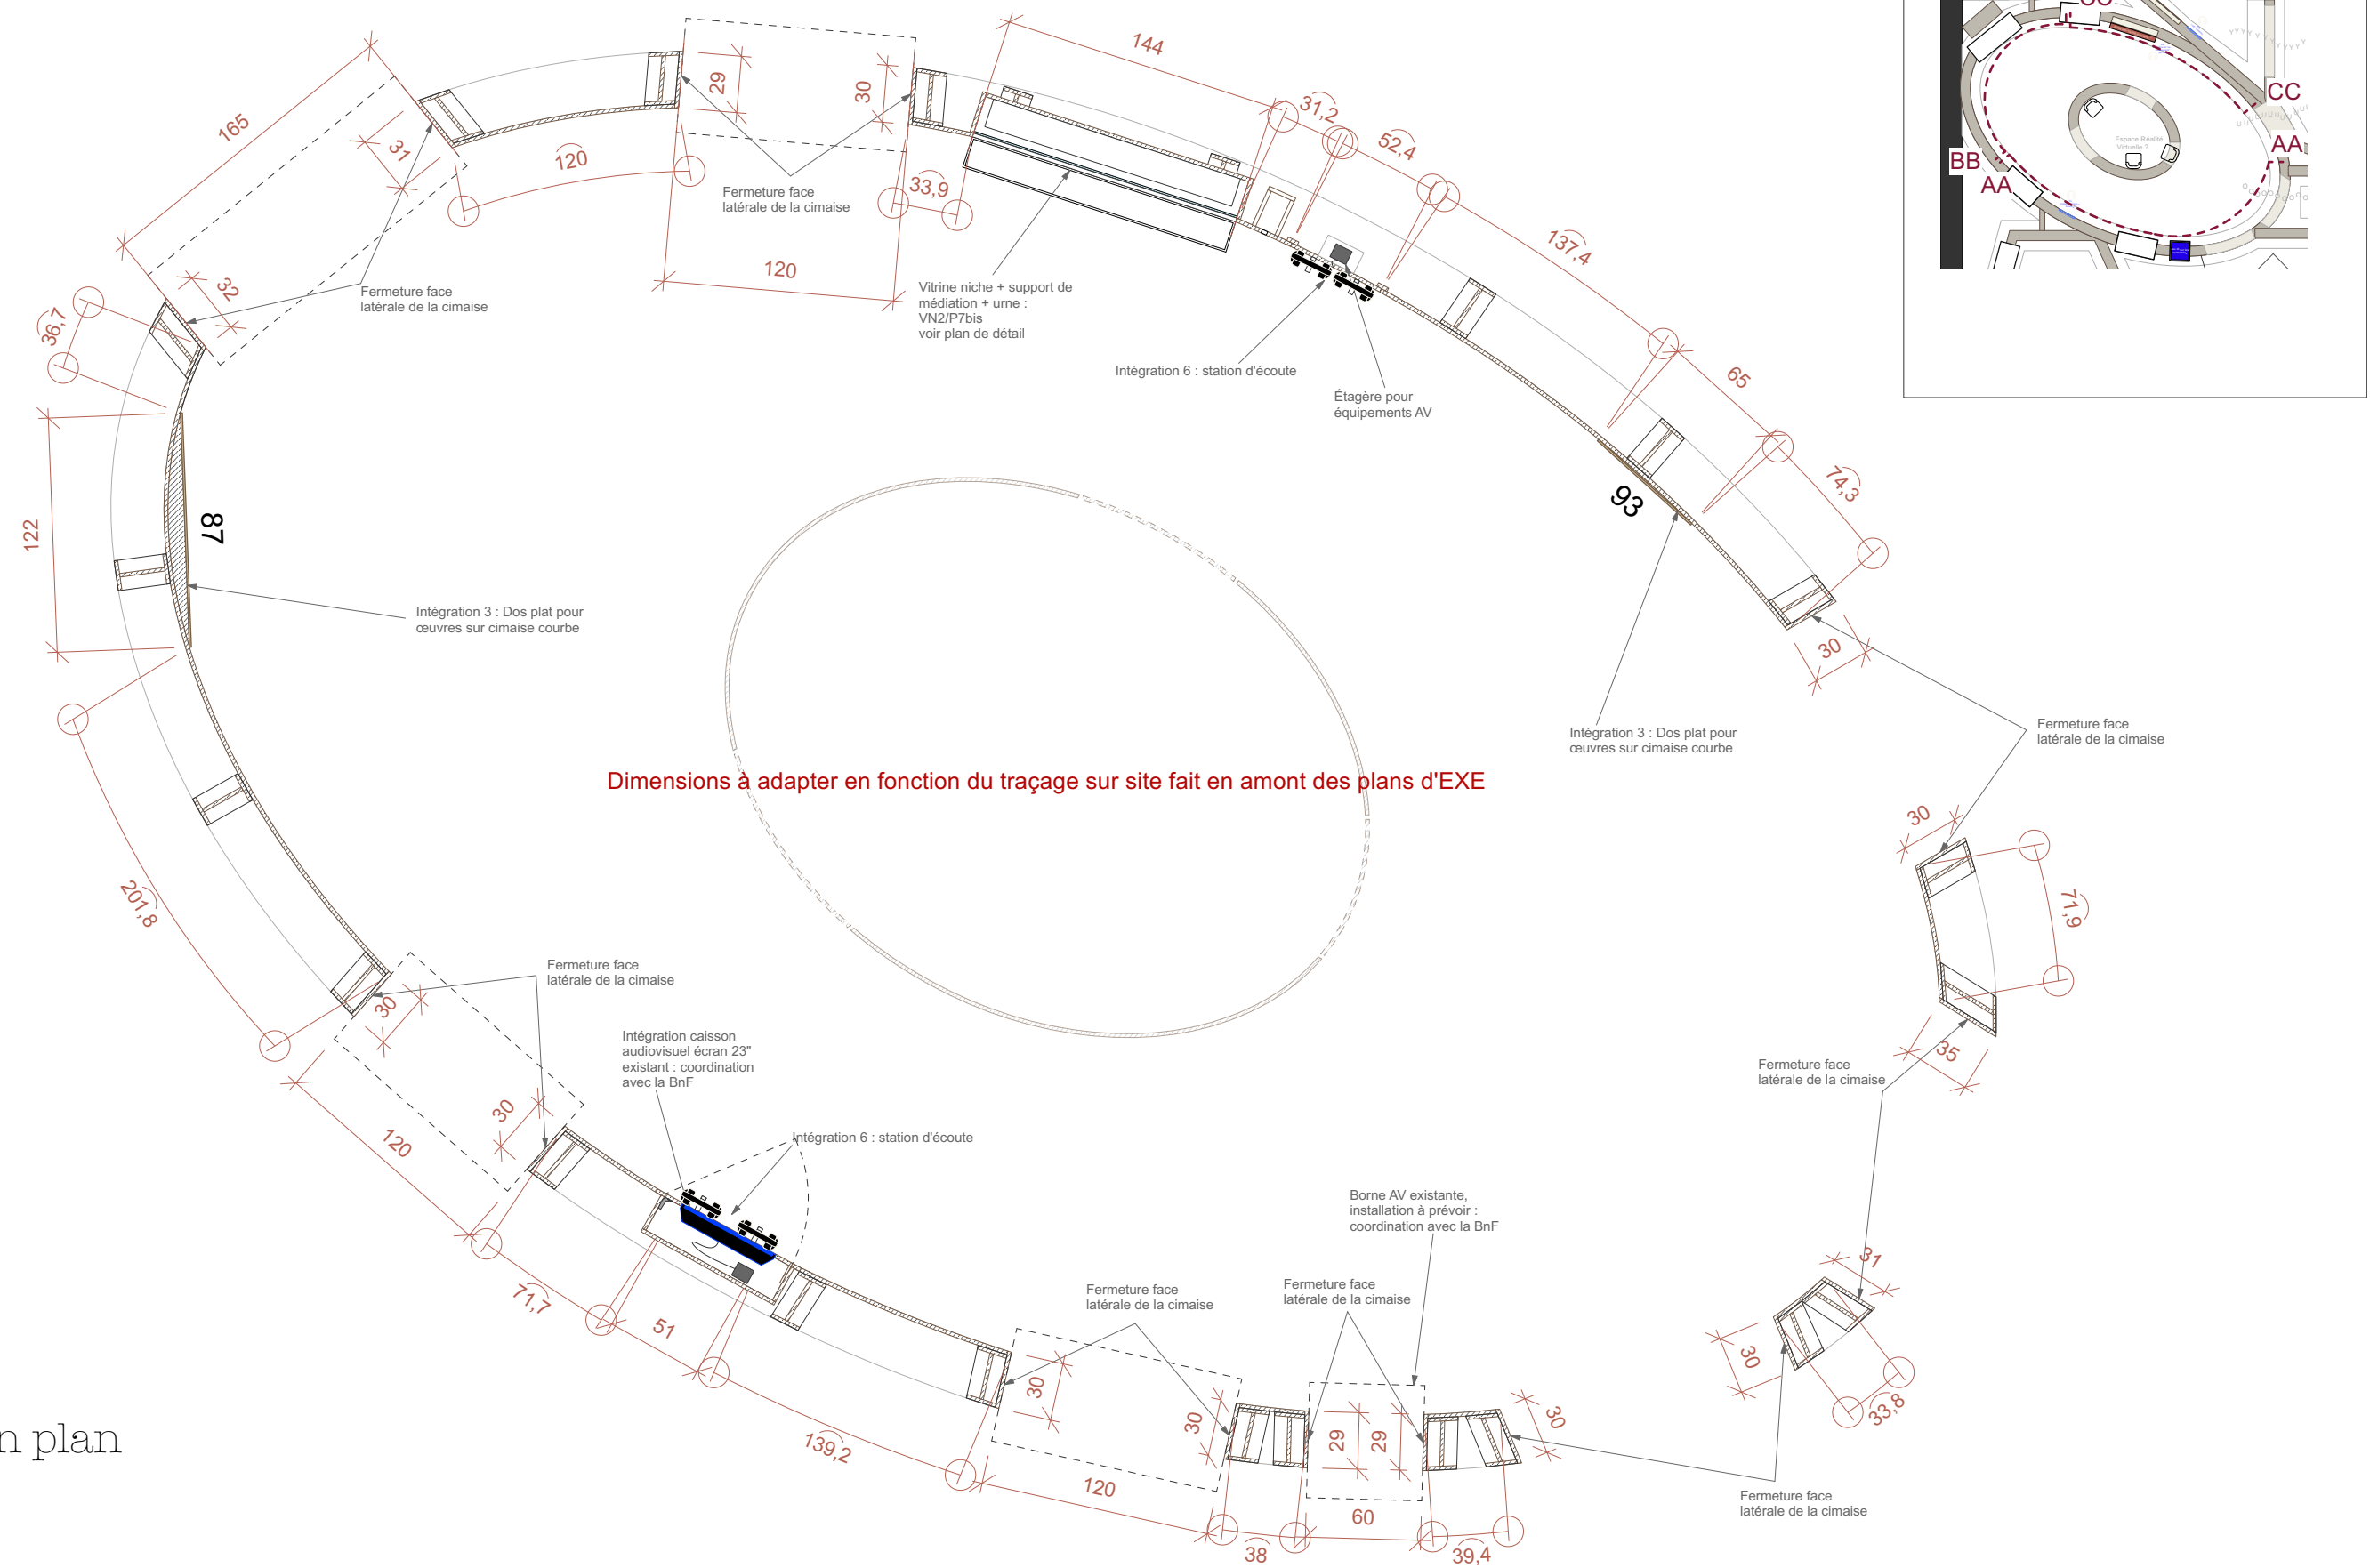


Vue en plan

Cimaise Type 5 : cimaise courbe ouverte en partie basse - double face

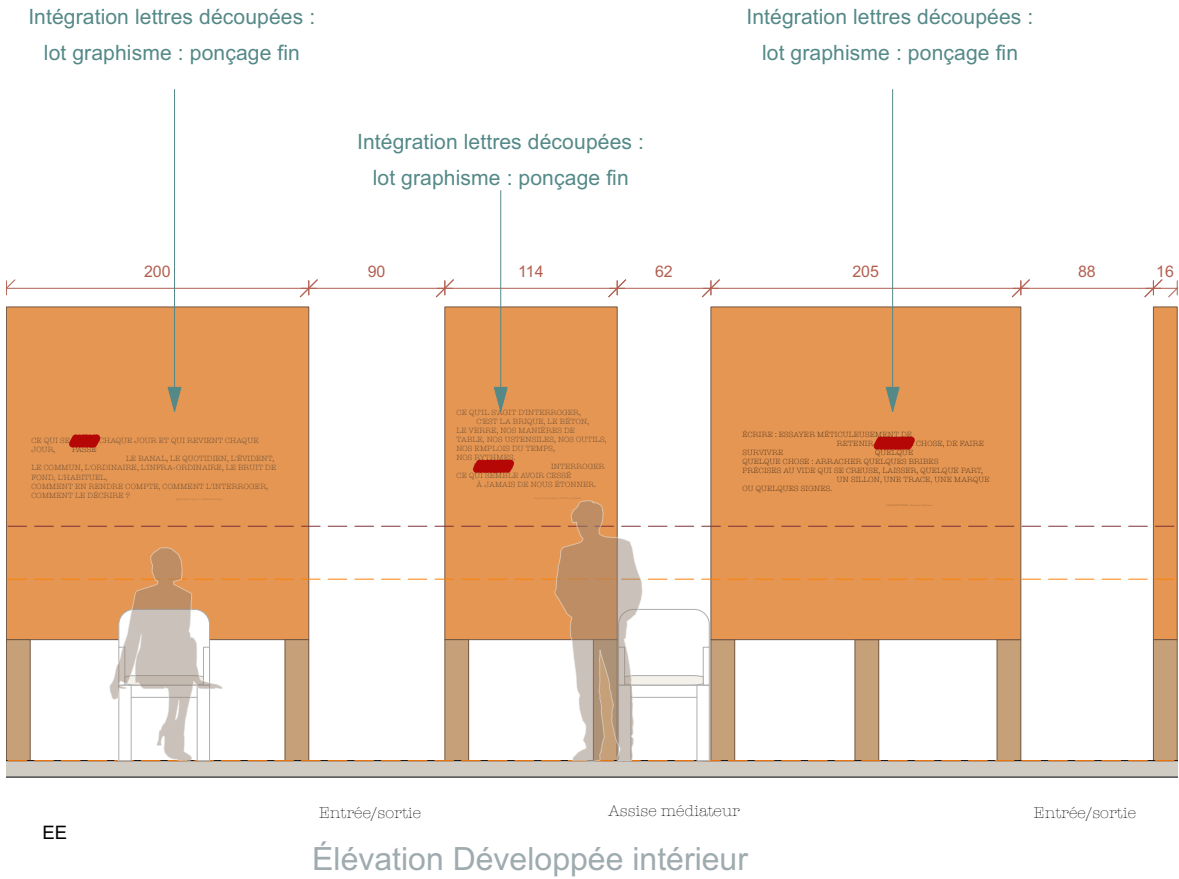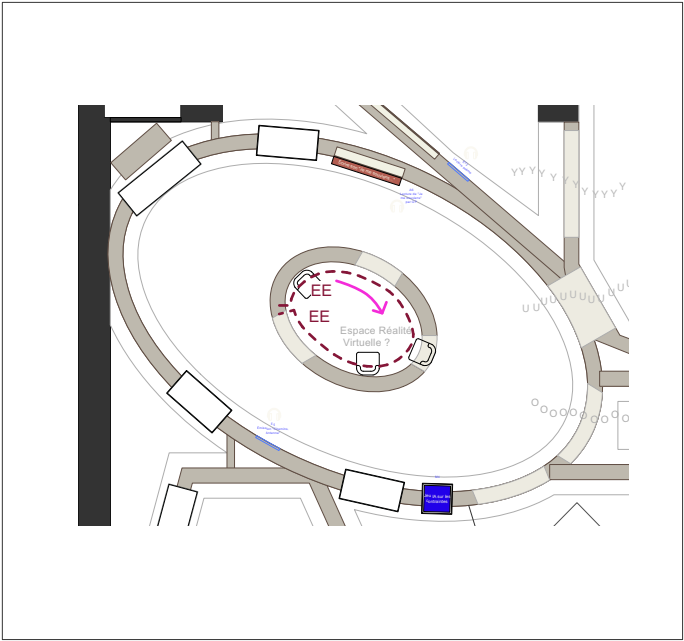



Dimensions à adapter en fonction du traçage sur site fait en amont des plans d'EXE

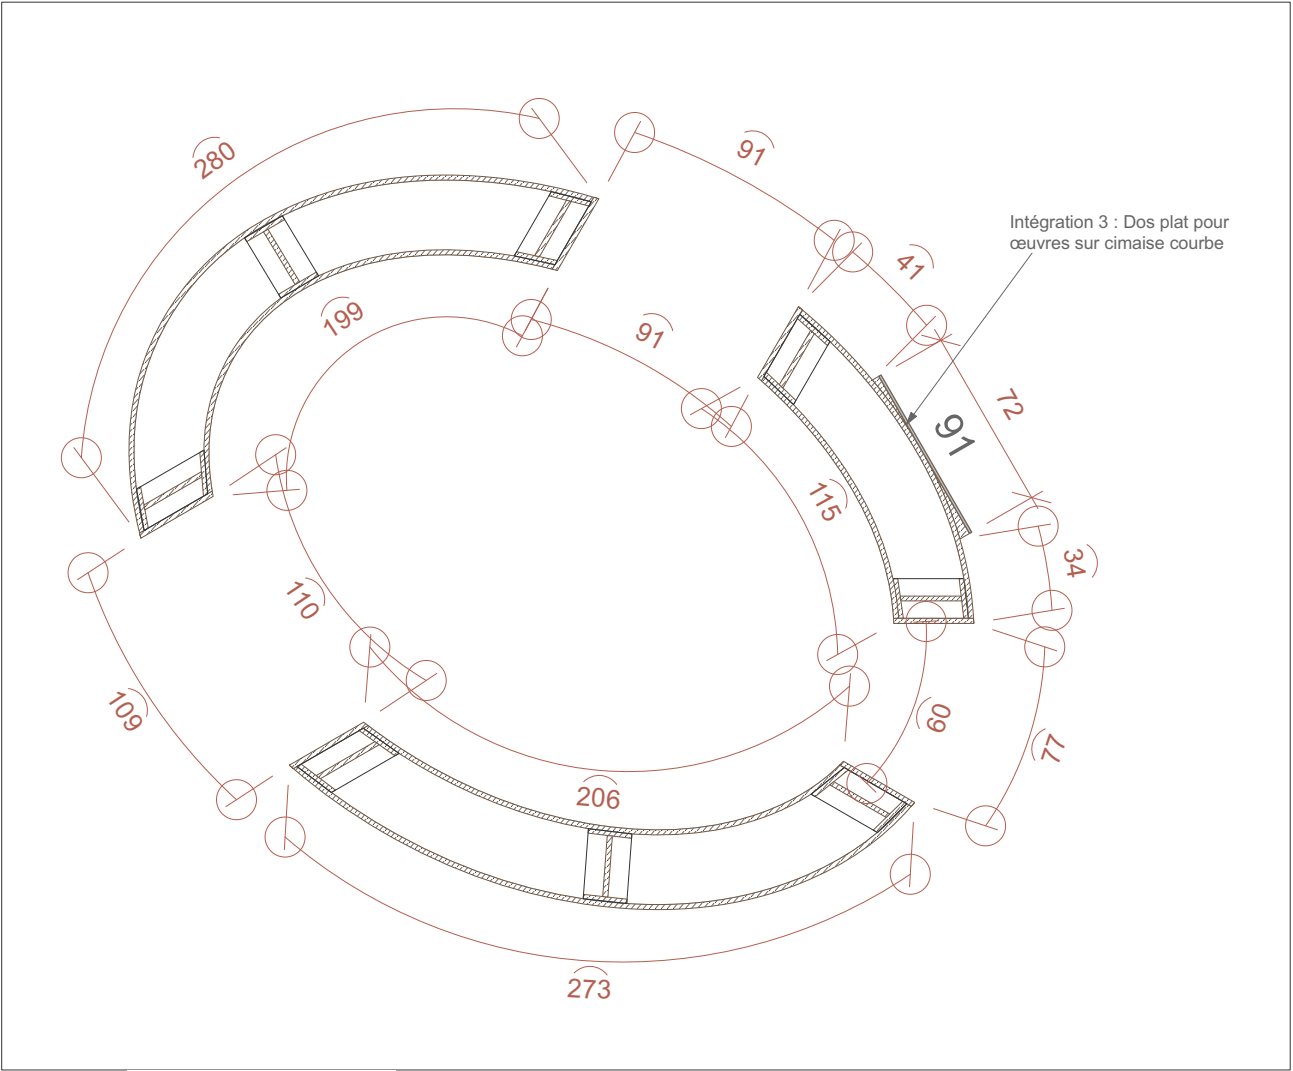

Vue en plan


MAÎTRE D'OEUVRE	MAITRE D'OUVRAGE	PROJET	LIEU	PHASE	ECHELLE	DATE	PAGE
agence nc Noémie Cinière	Scénographie : AGENCE NC / 01 46 28 35 96 / suivi par : Maëlys Chevillot / maelys@agencenc.fr Graphisme : C-ALBUM - Lumière : ACL	BnF Georges Perec	Site François Mitterrand / Galerie 1	DCE	1/50	17/12/2025	10

Cimaise CD10

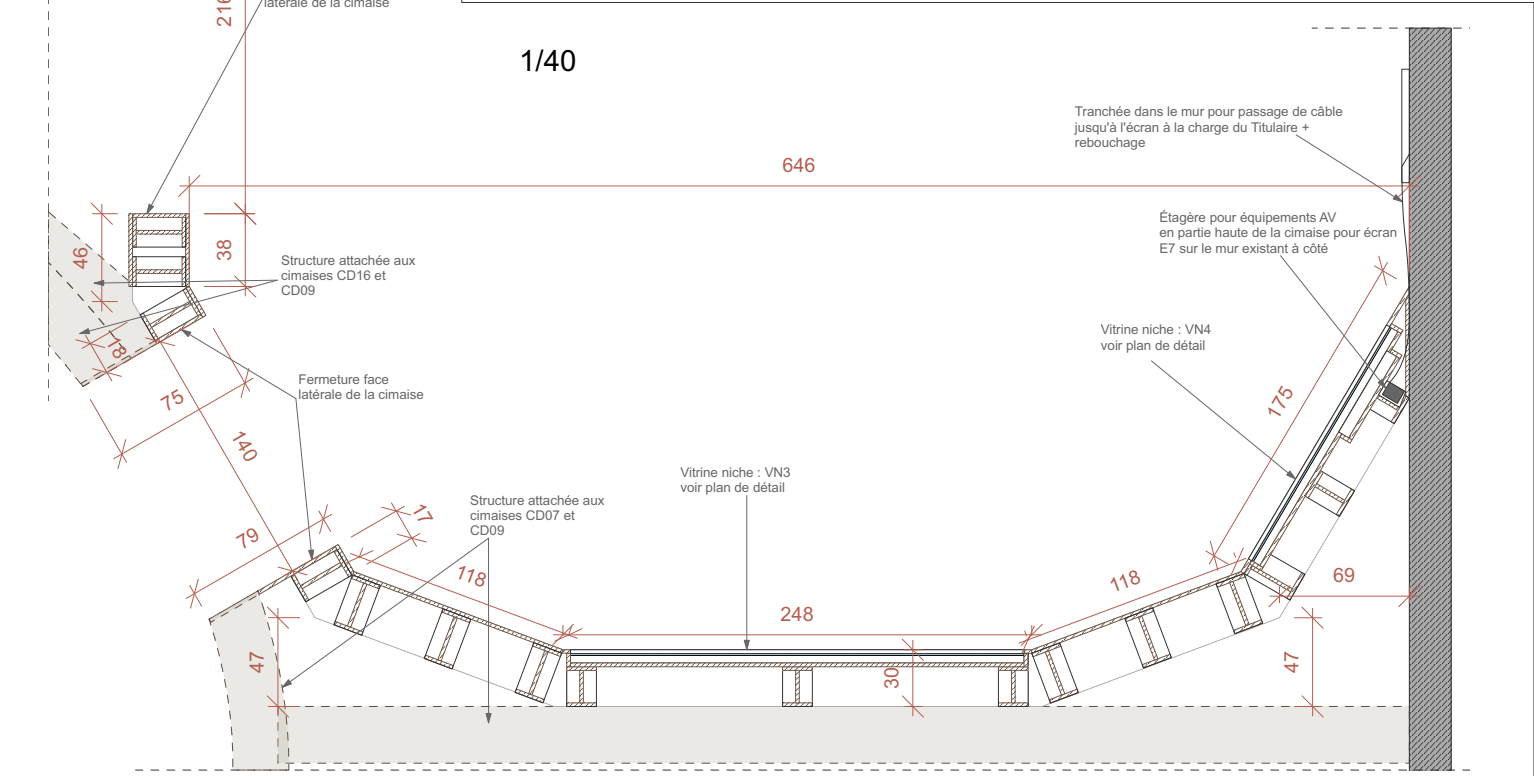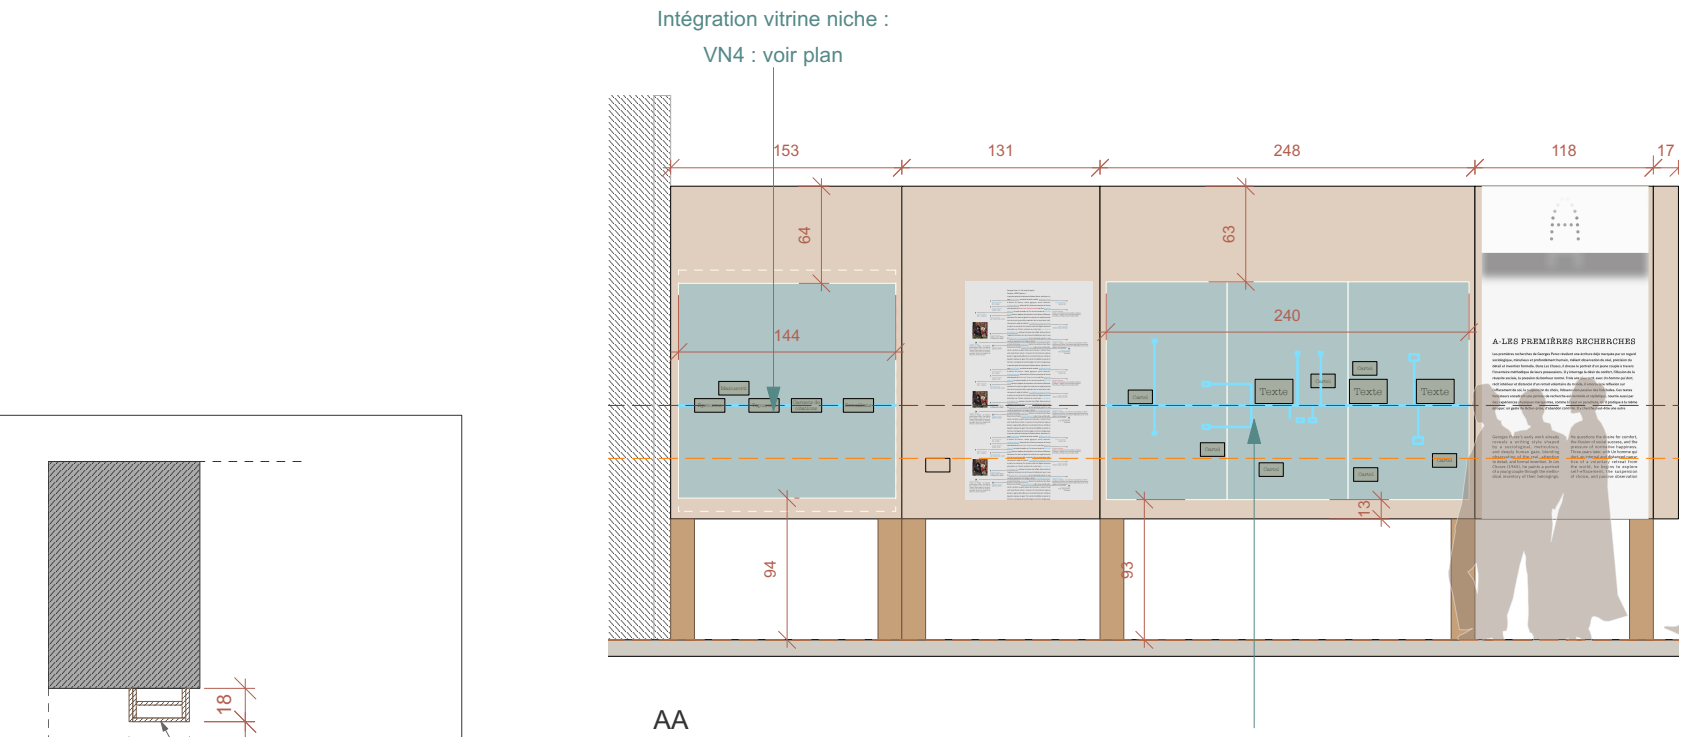


Cimaise composée de deux types :
Type 1 : cimaise droite ouverte en partie basse avec filins croisés
Type 4 : cimaise droite ouverte en partie basse - double face

Dimensions à adapter en fonction du traçage sur site fait en amont des plans d'EXE

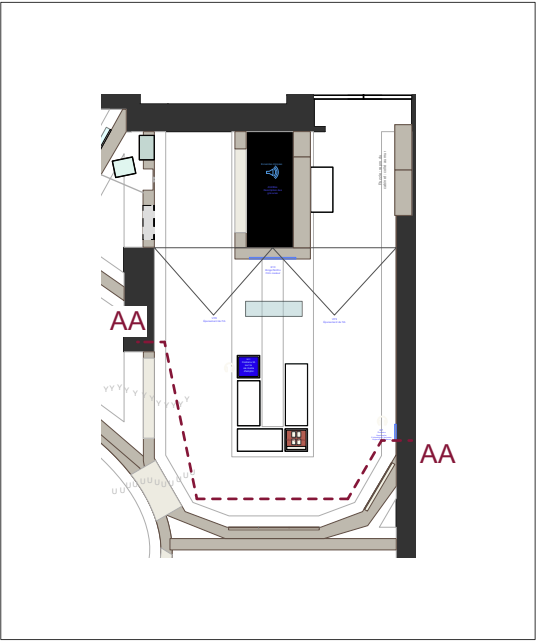

Vue en plan





Cimaise CD11

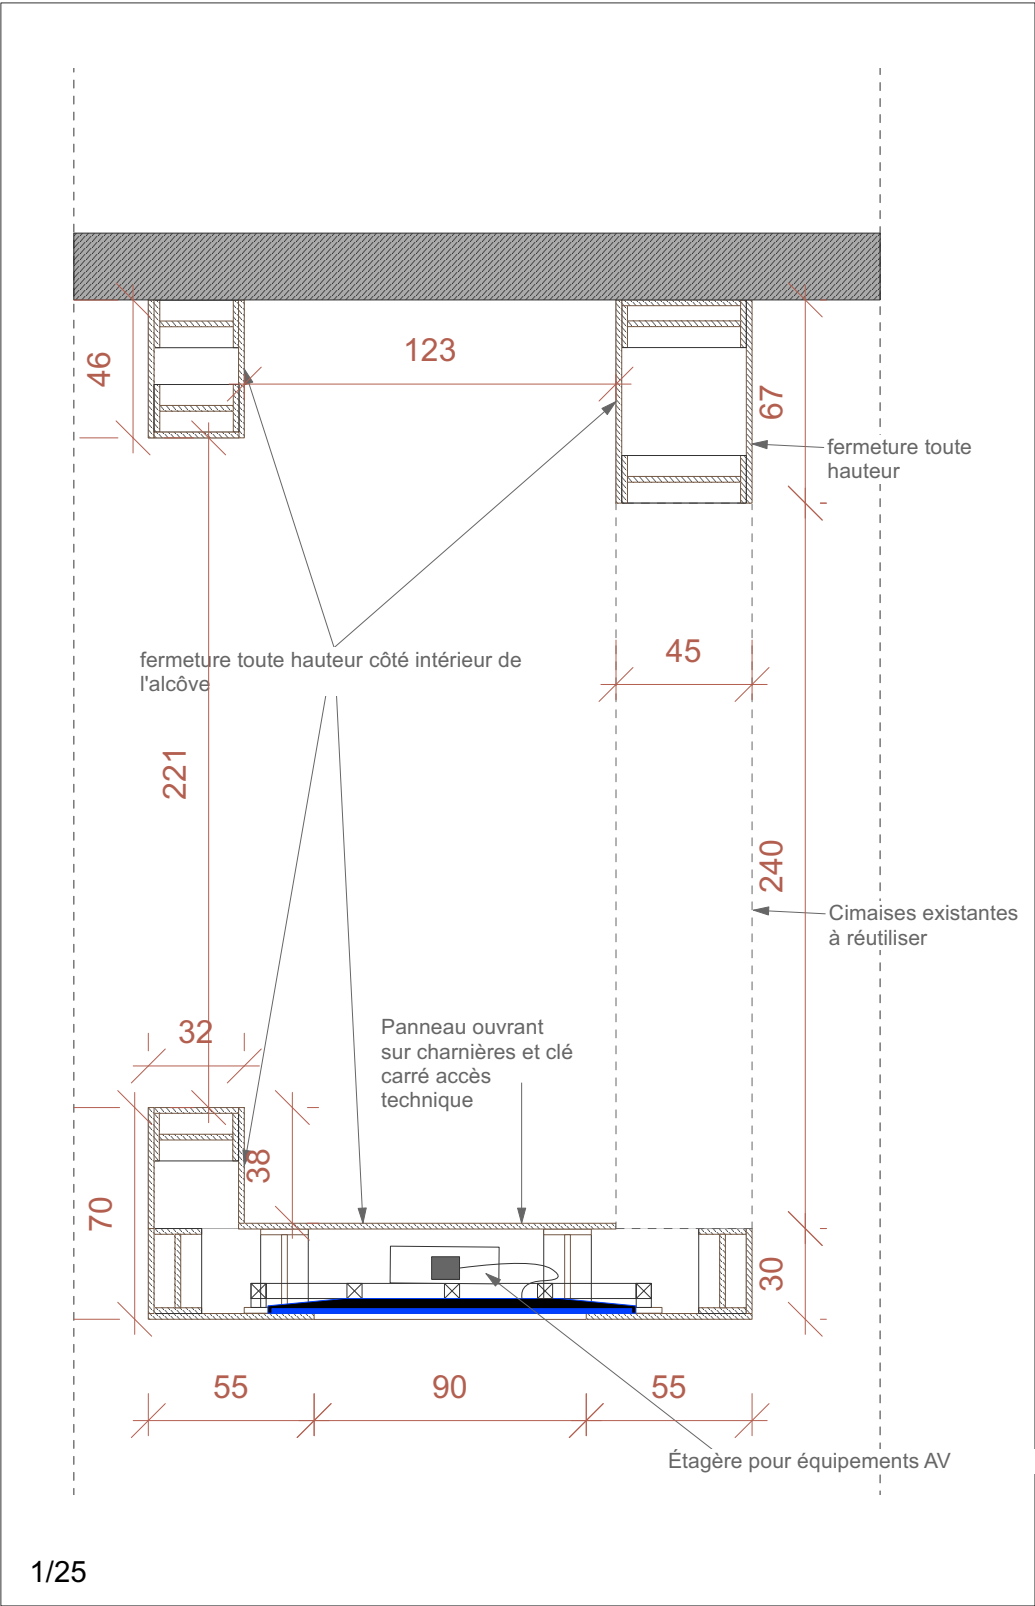

Vue en plan

Cimaise composée de deux types :
Type 6 : cimaise double face sans parement arrière
Type 2 : cimaise droite double face




Dimensions à adapter en fonction du traçage sur site fait en amont des plans d'EXE

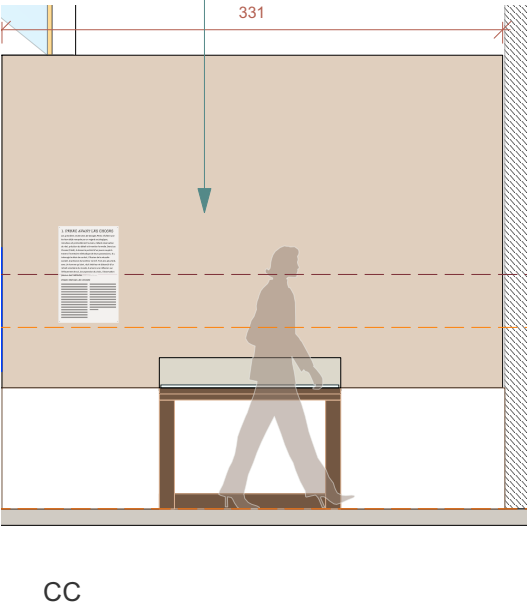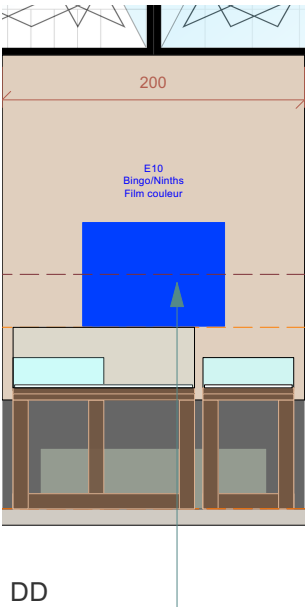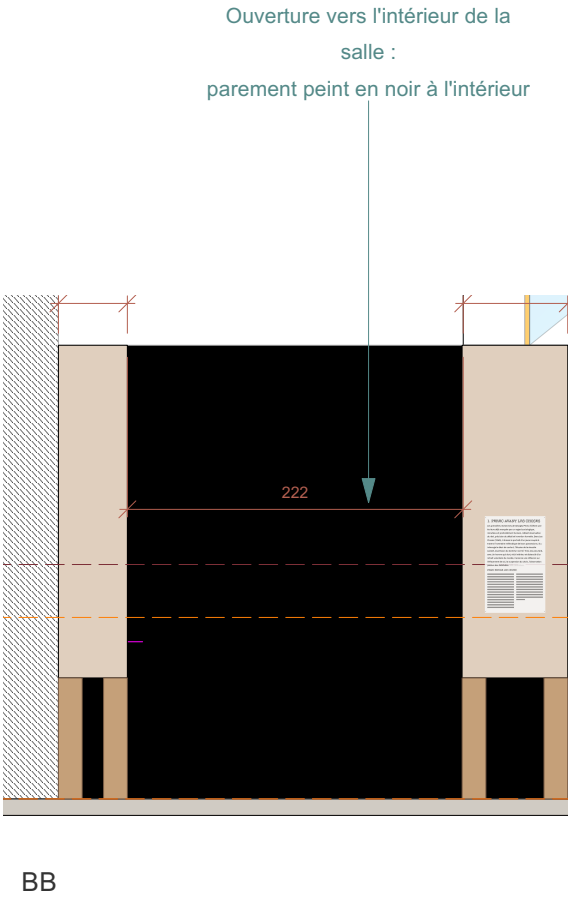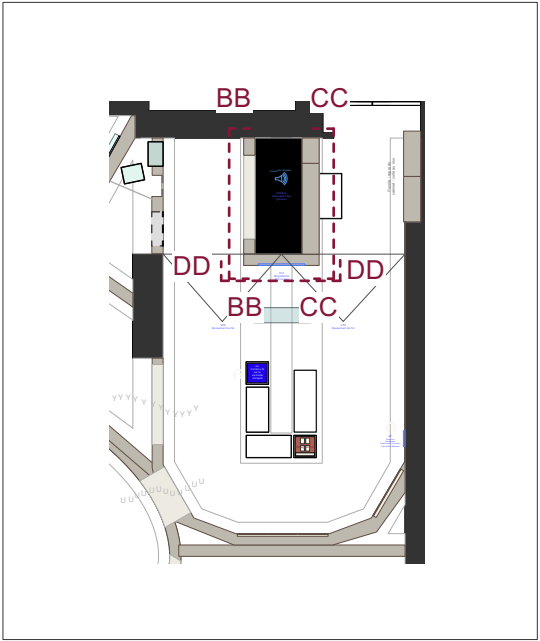

Intégration 5 : écran sans casques
Prévoir l'installation des équipements en partie haute sur une étagère
Voir plan CD11


Cimaise CD12

Cimaise Type 1 : cimaise droite ouverte en partie basse avec filins croisés

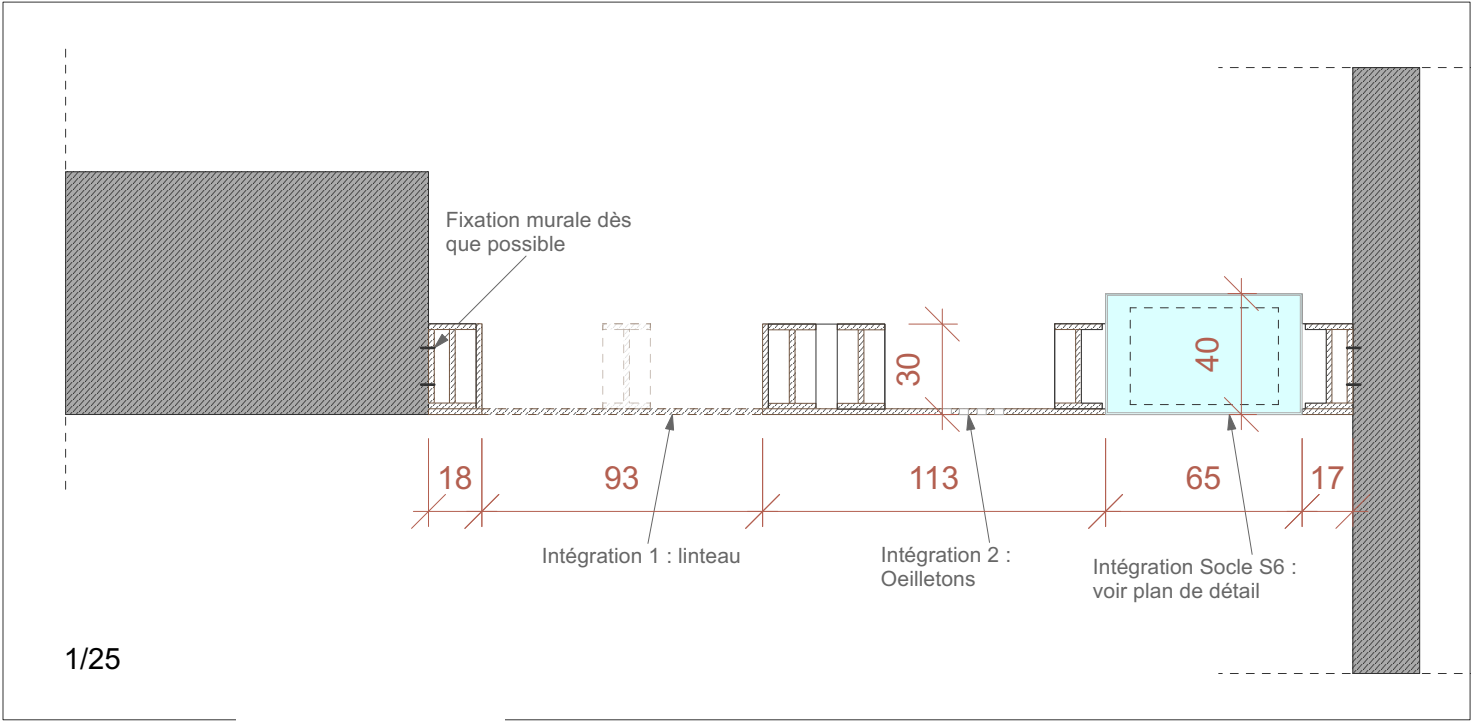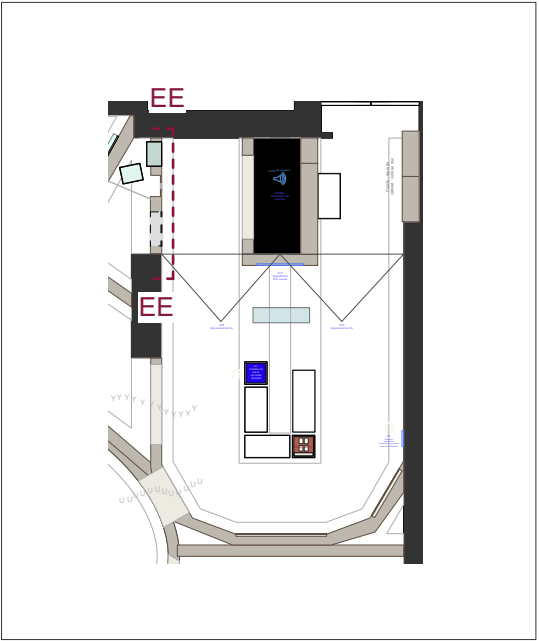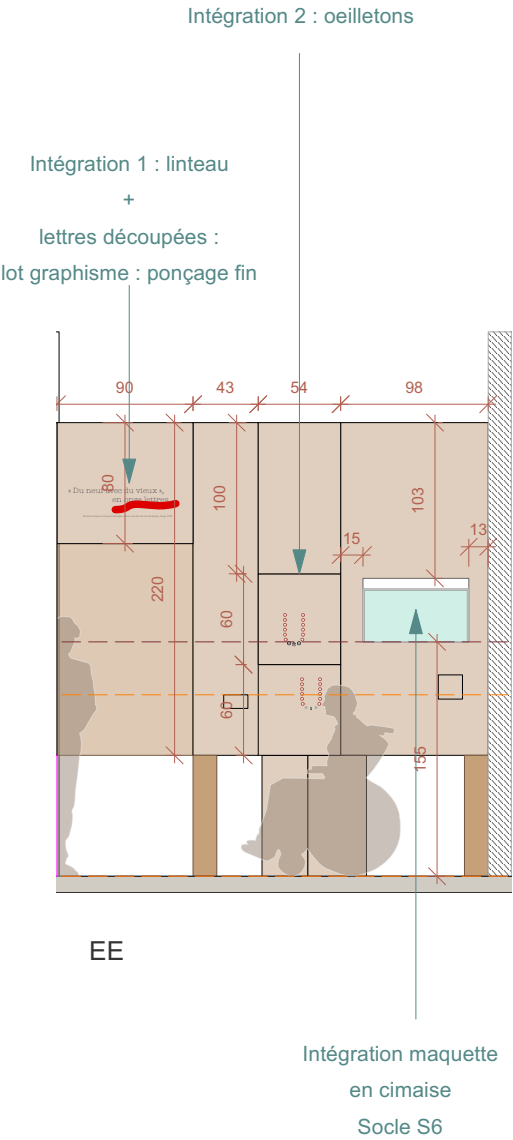


Vue en plan

Dimensions à adapter en fonction du traçage sur site fait en amont des plans d'EXE

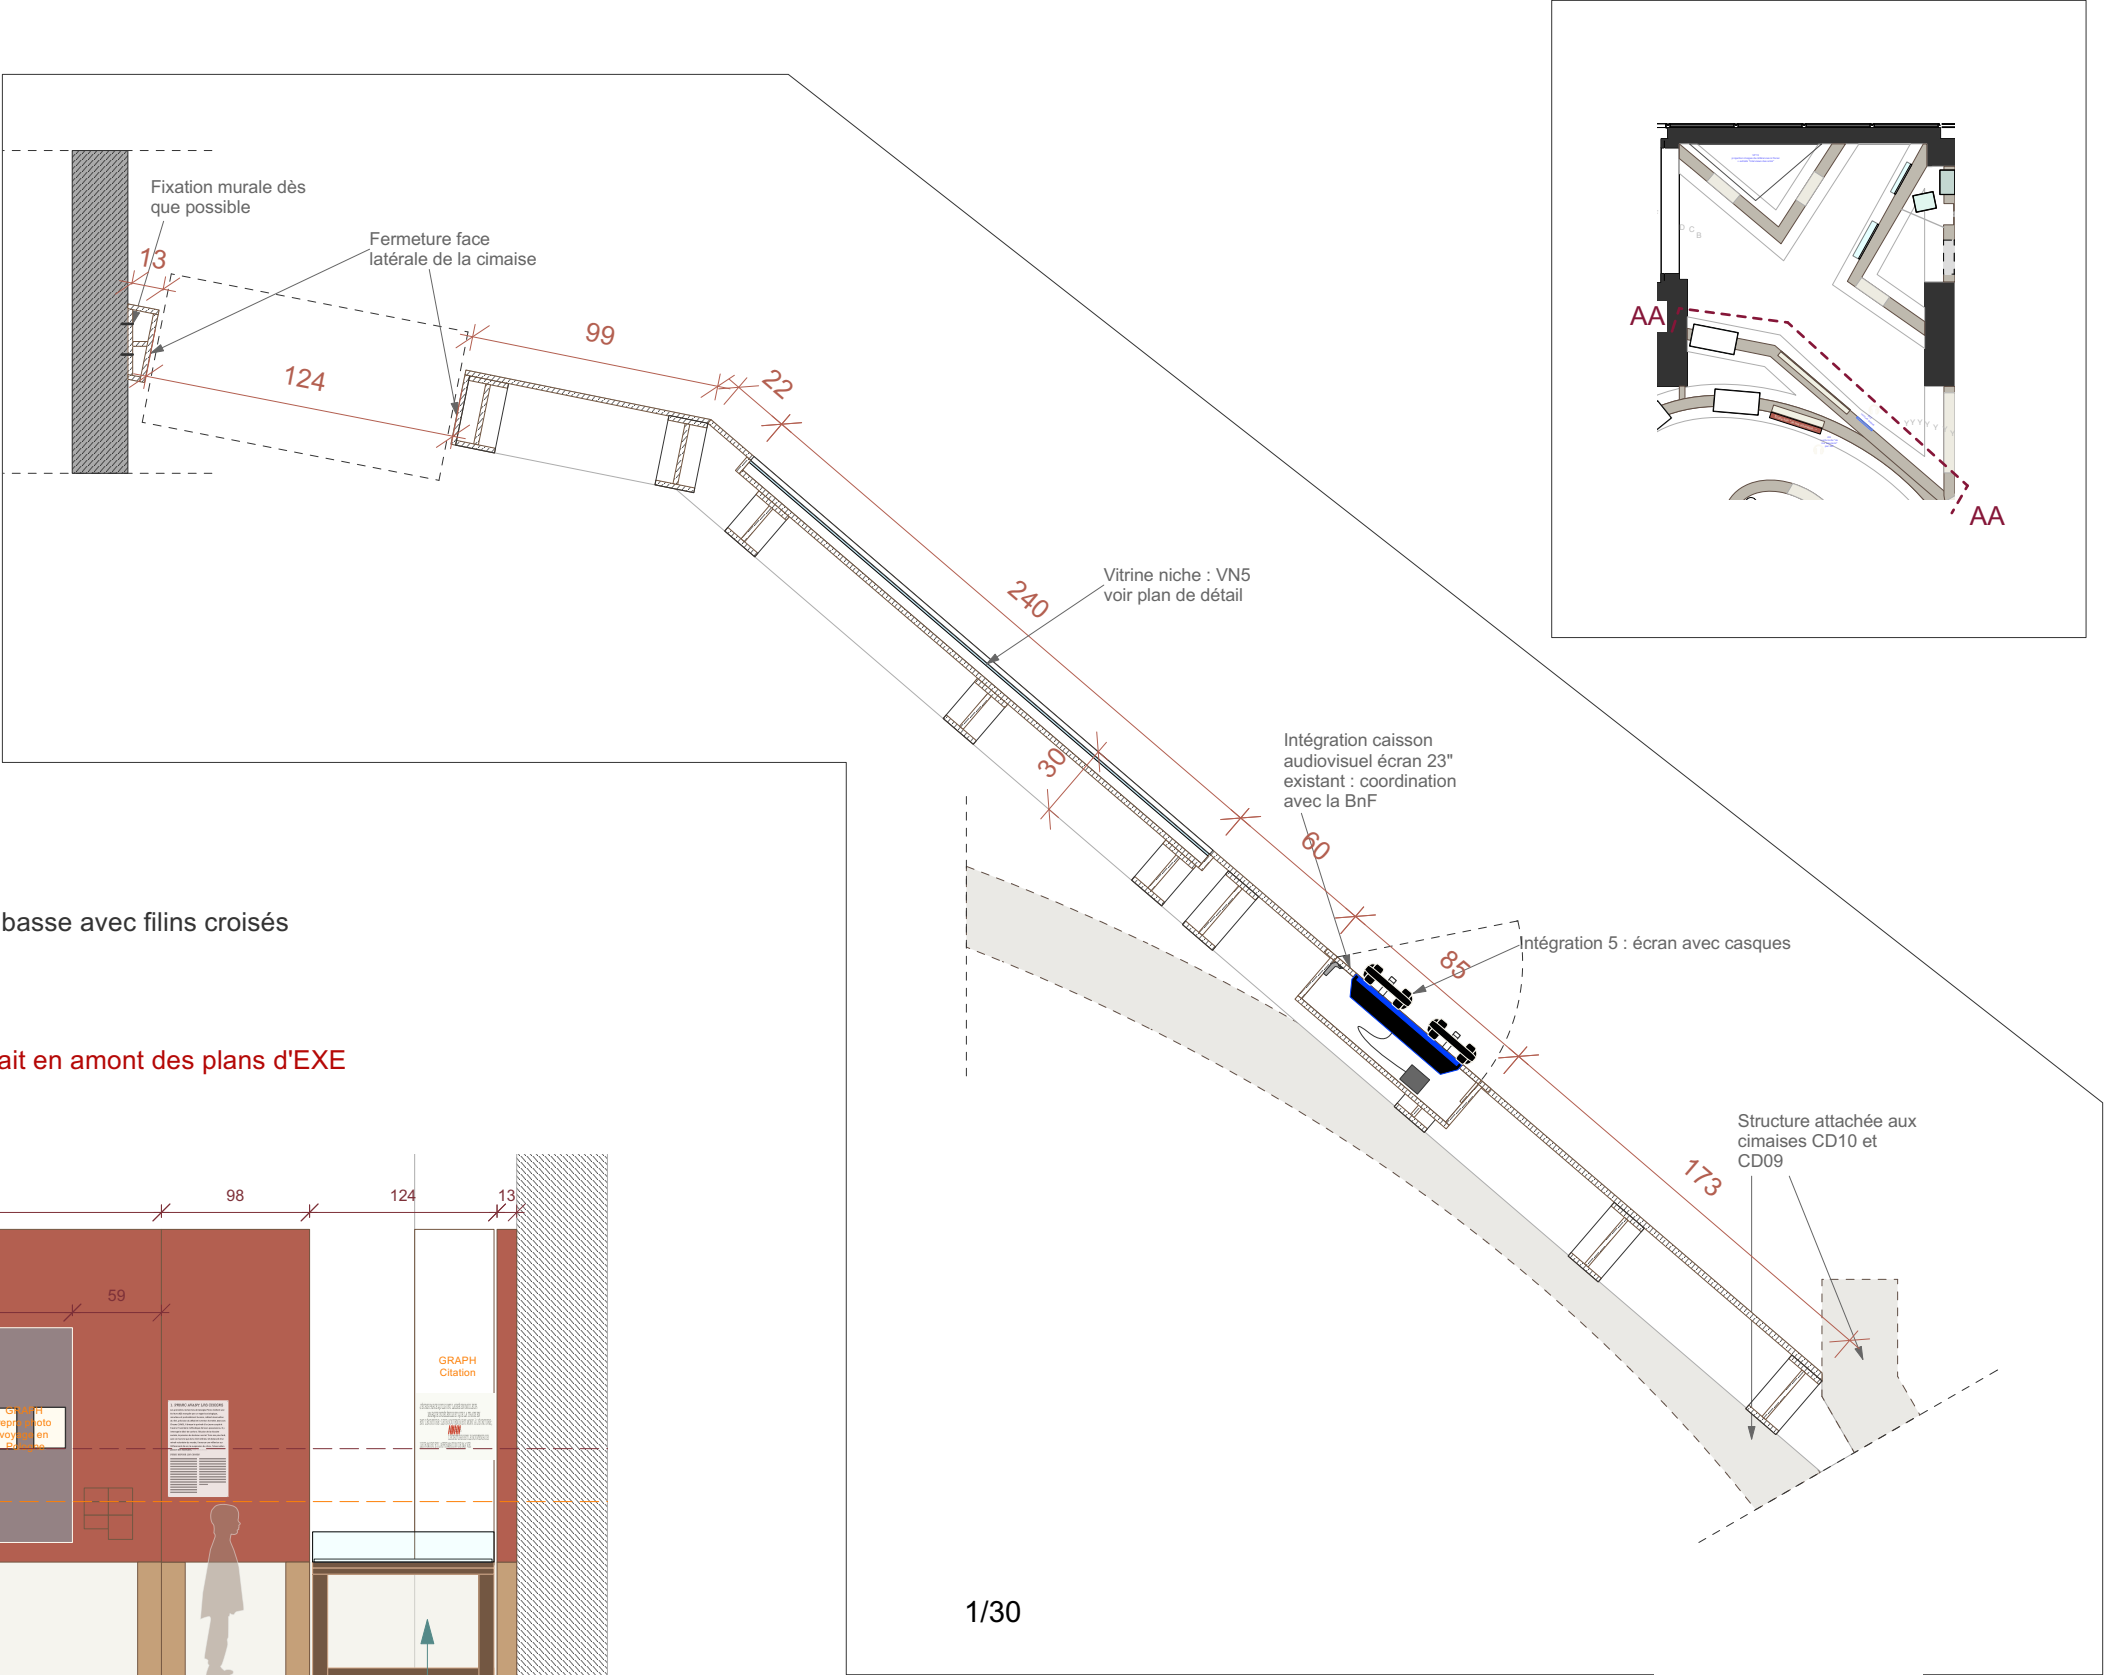


Cimaise Type 1 : cimaise droite ouverte en partie basse avec filins croisés

Dimensions à adapter en fonction du traçage sur site fait en amont des plans d'EXE

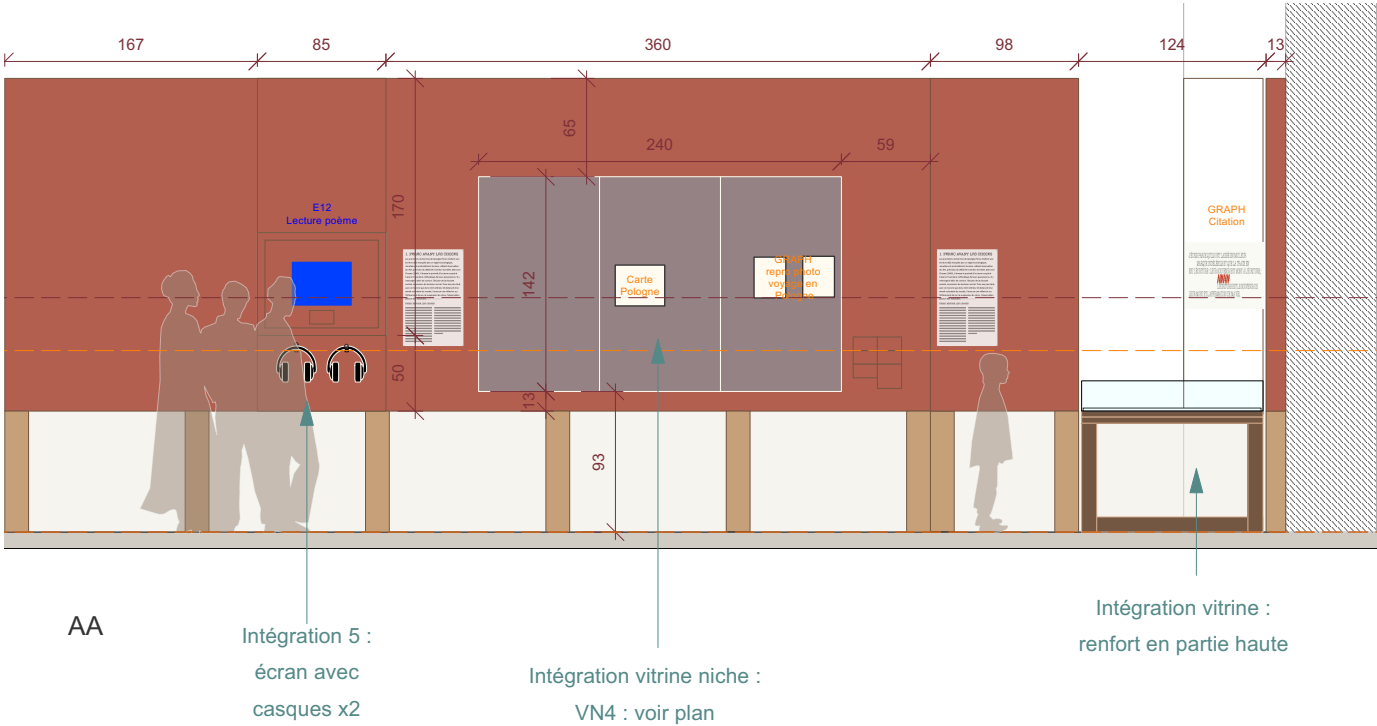


Vue en plan

Cimaise CD17

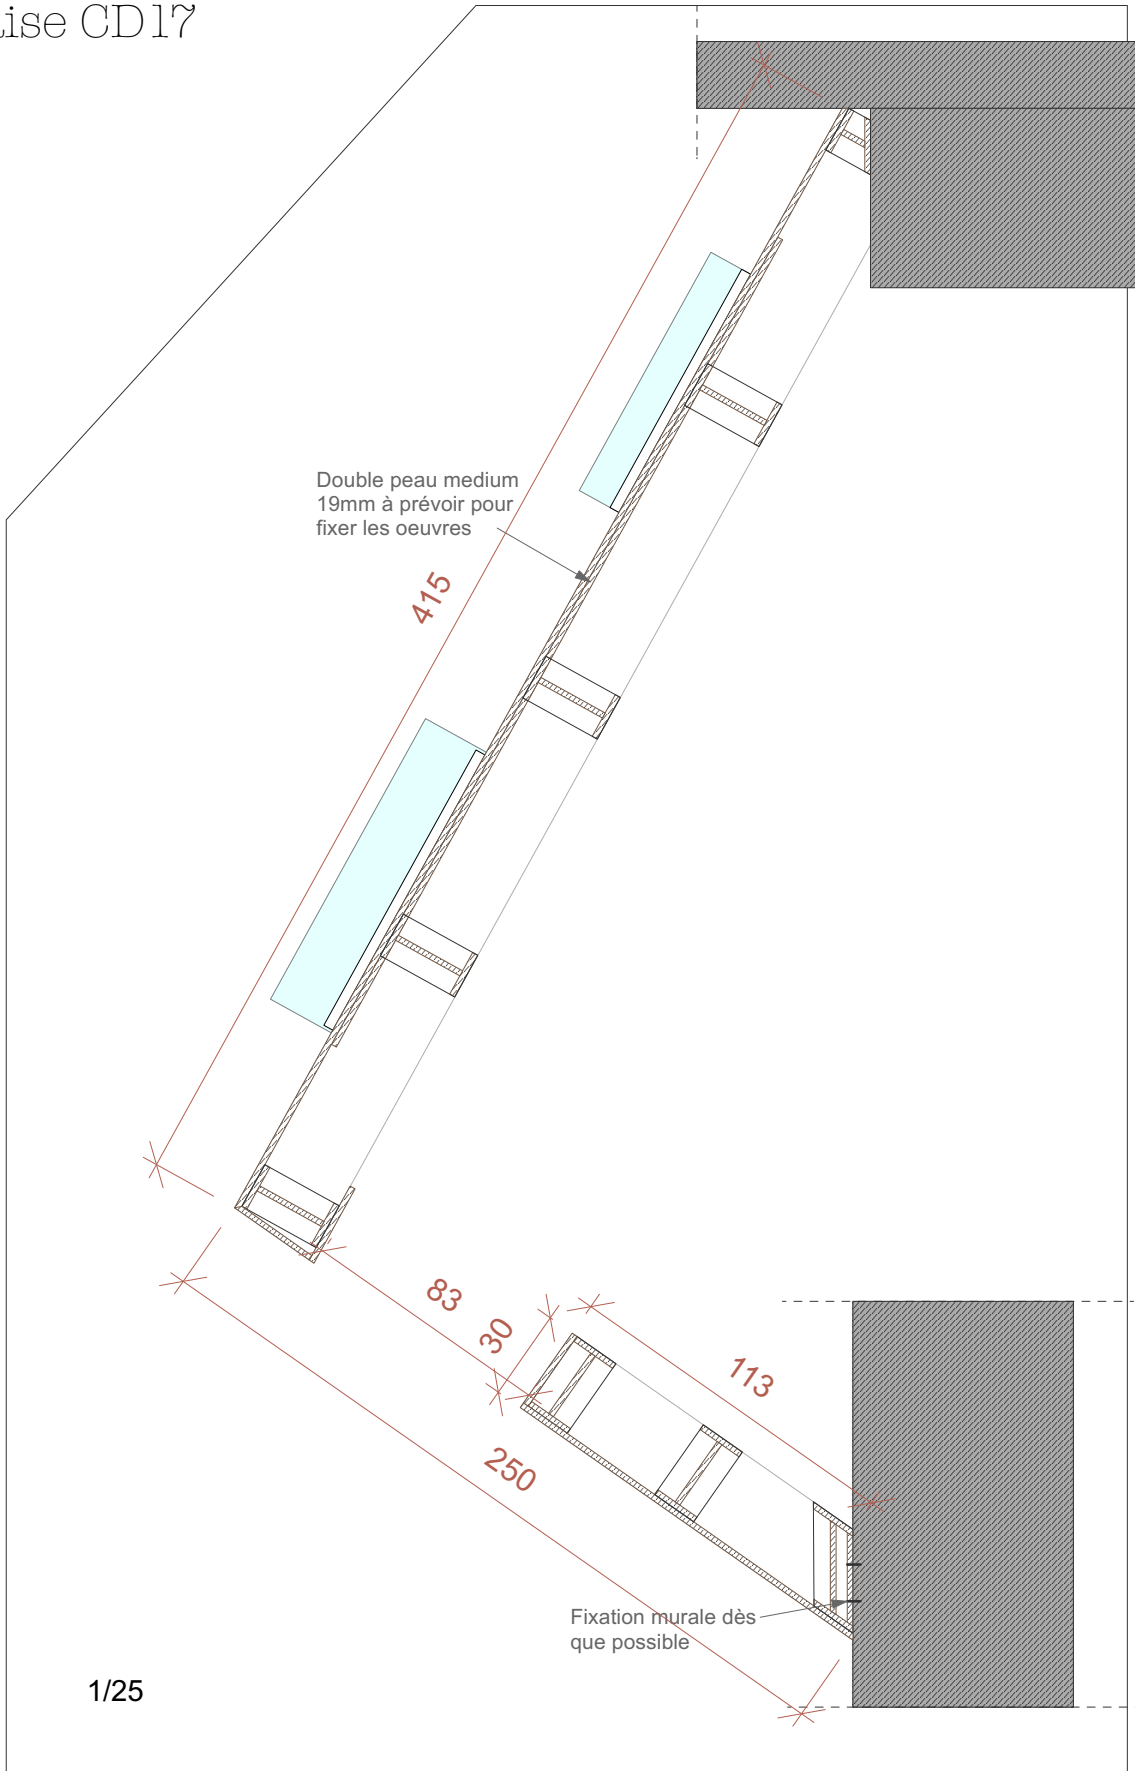


Vue en plan

Cimaise Type 1 : cimaise droite ouverte en partie basse avec filins croisés

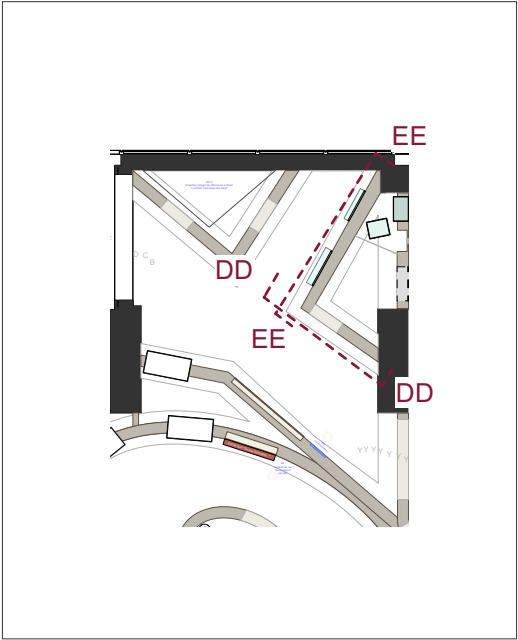



Dimensions à adapter en fonction du traçage sur site fait en amont des plans d'EXE

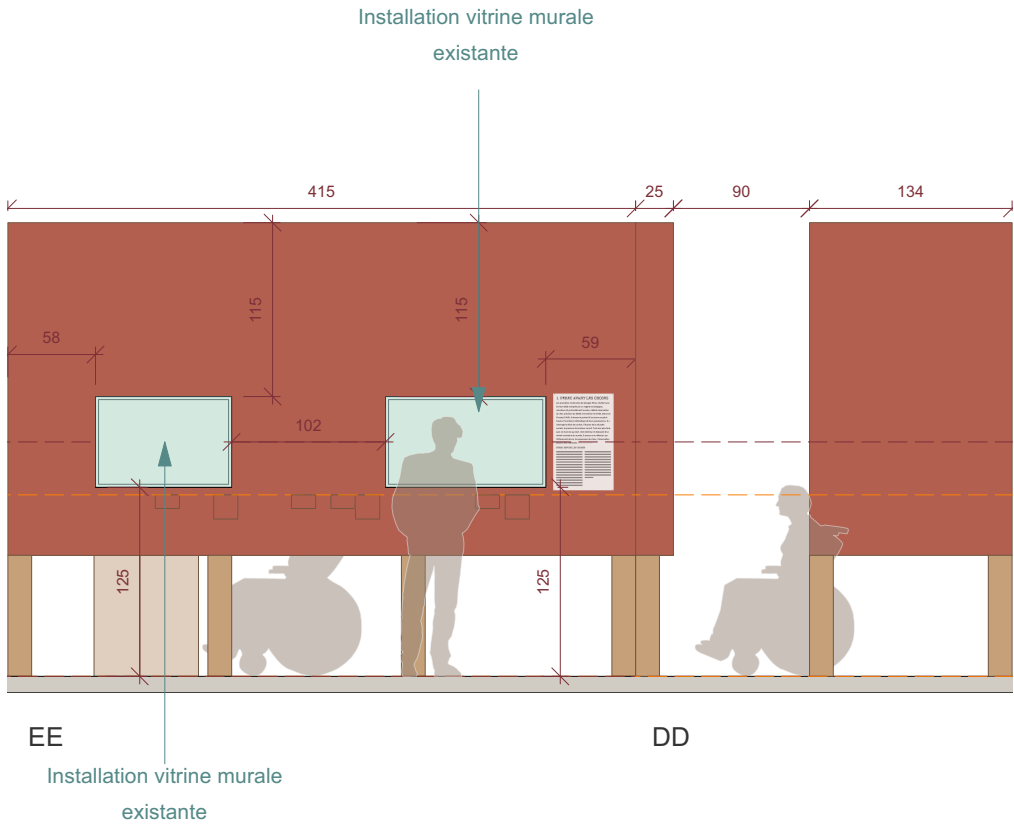

Cimaise CD18

Cimaise Type 4 : cimaise droite ouverte en partie basse avec filins croisés - double face

Dimensions à adapter en fonction du traçage sur site fait en amont des plans d'EXE

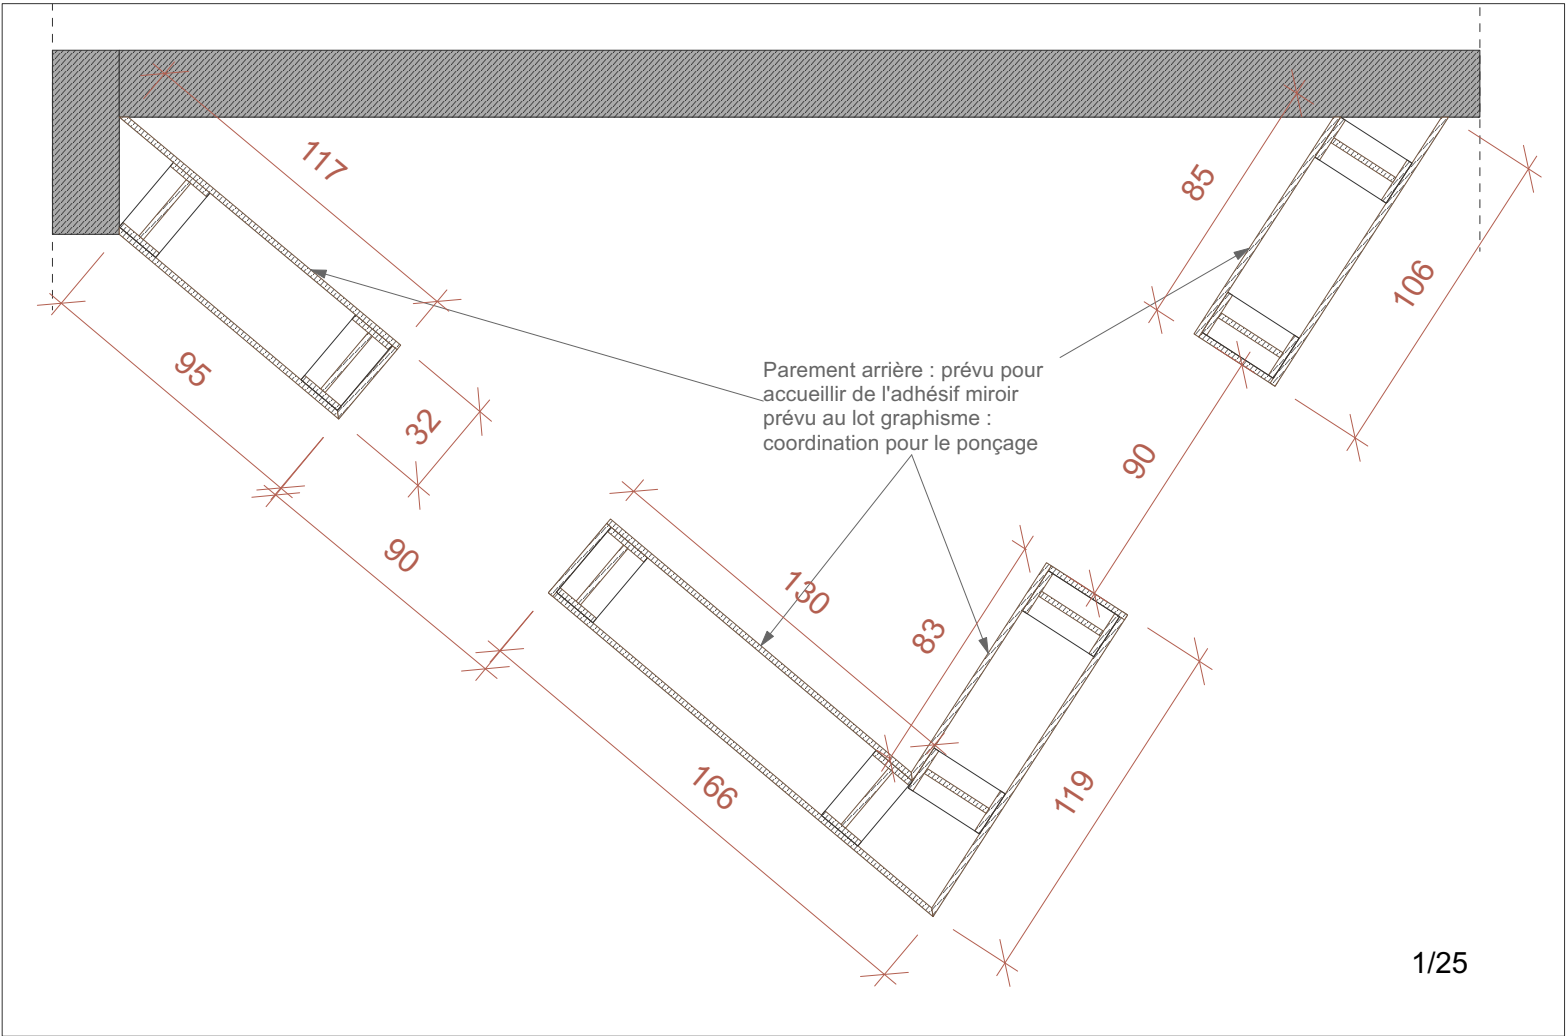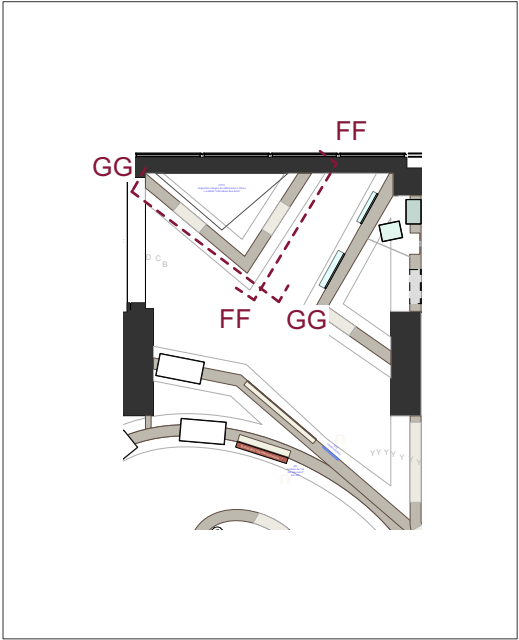

Vue en plan

