

INSTITUT MINES TELECOM



INSTITUT
Mines-Telecom


TELECOM
SudParis


TELECOM
ParisTech

CONCEPTION -
ARCHITECTE MANDATAIRE

gratton
architects


CONDUCTEUR D'OPERATION	ARTELIA	EXECUTION ARCHITECTE	VIGNEU & ZILIO ARCHITECTES
AMO / AMENAGEUR	EPA PARIS SACLAY	BET VRD / STR / THERM. / CVC / PLB / CFO/CFA / GTB / ASC BIM MANAGER / SYN. TECHNIQUE / SYN. ARCHI. COORDINATEUR SSI	OTEIS
CONTRÔLE TECHNIQUE	QUALICONSULT	PAYSAGISTE	SEMPERVIRENS
COORDINATION SECURITE PROTECTION SANTE	C.G.D.	CUISINISTE	E.F.C.
OPC	EGIS	BET ACOUSTIQUE	GROUPE GAMBA
INTERLOCUTEUR SEDI	EGIS	BET HOE / CERTIFICATION HOE	CHAPMAN B.D.S.P. représenté par: GREEN AFFAIR

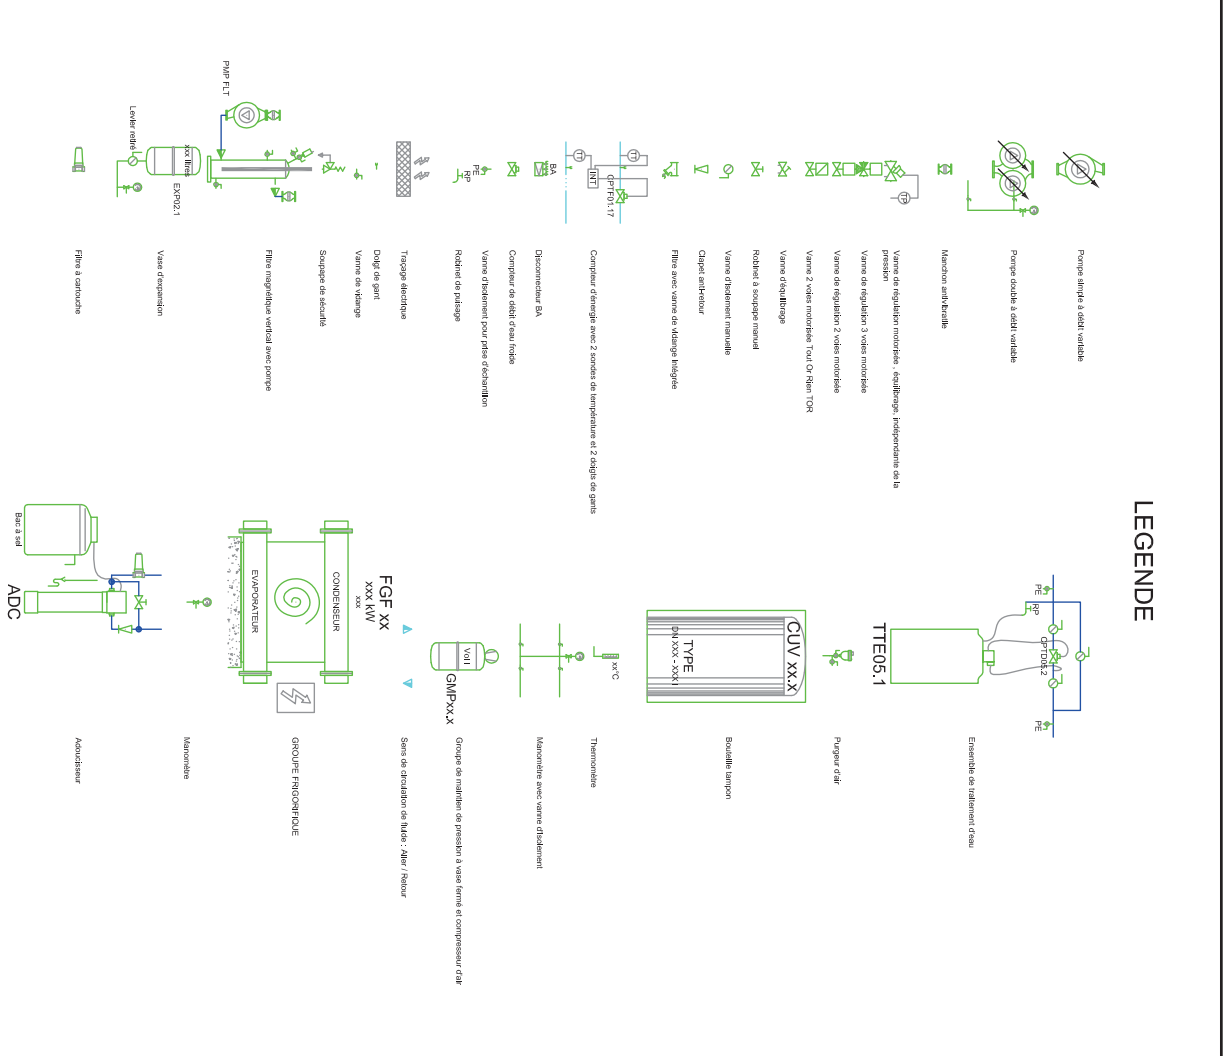



Lot 14 : CHAUFFAGE VENTILATION CLIMATISATION DESENFUMAGE PLOMBERIE											
Entreprise											
ENGIE AXIMA AGENCE PARIS 2 AXIMA INSTALLATION RÉGIONS 2 ALLÉE JACQUES BREL - CS 70012 - 92245 MALAKOFF CEDEX - FRANCE											
<div></div>											
Titre											
SCHEMA DE PRINCIPE HYDRAULIQUE											
Echelle											
SANS											
Format d'impression											
A3											
Form	Phase	Emetteur	Lot	Definir	Type	Niveau	Batiment	Zone	Numero	Int.	Date
SAC	EXE	AXI	14	CVC	SCH	TNV	TBA	TZ	2001	B	24/05/2017

LT PRENEUR IMT
LOCAL LT.03


ARM SST
preneur IMT
↗

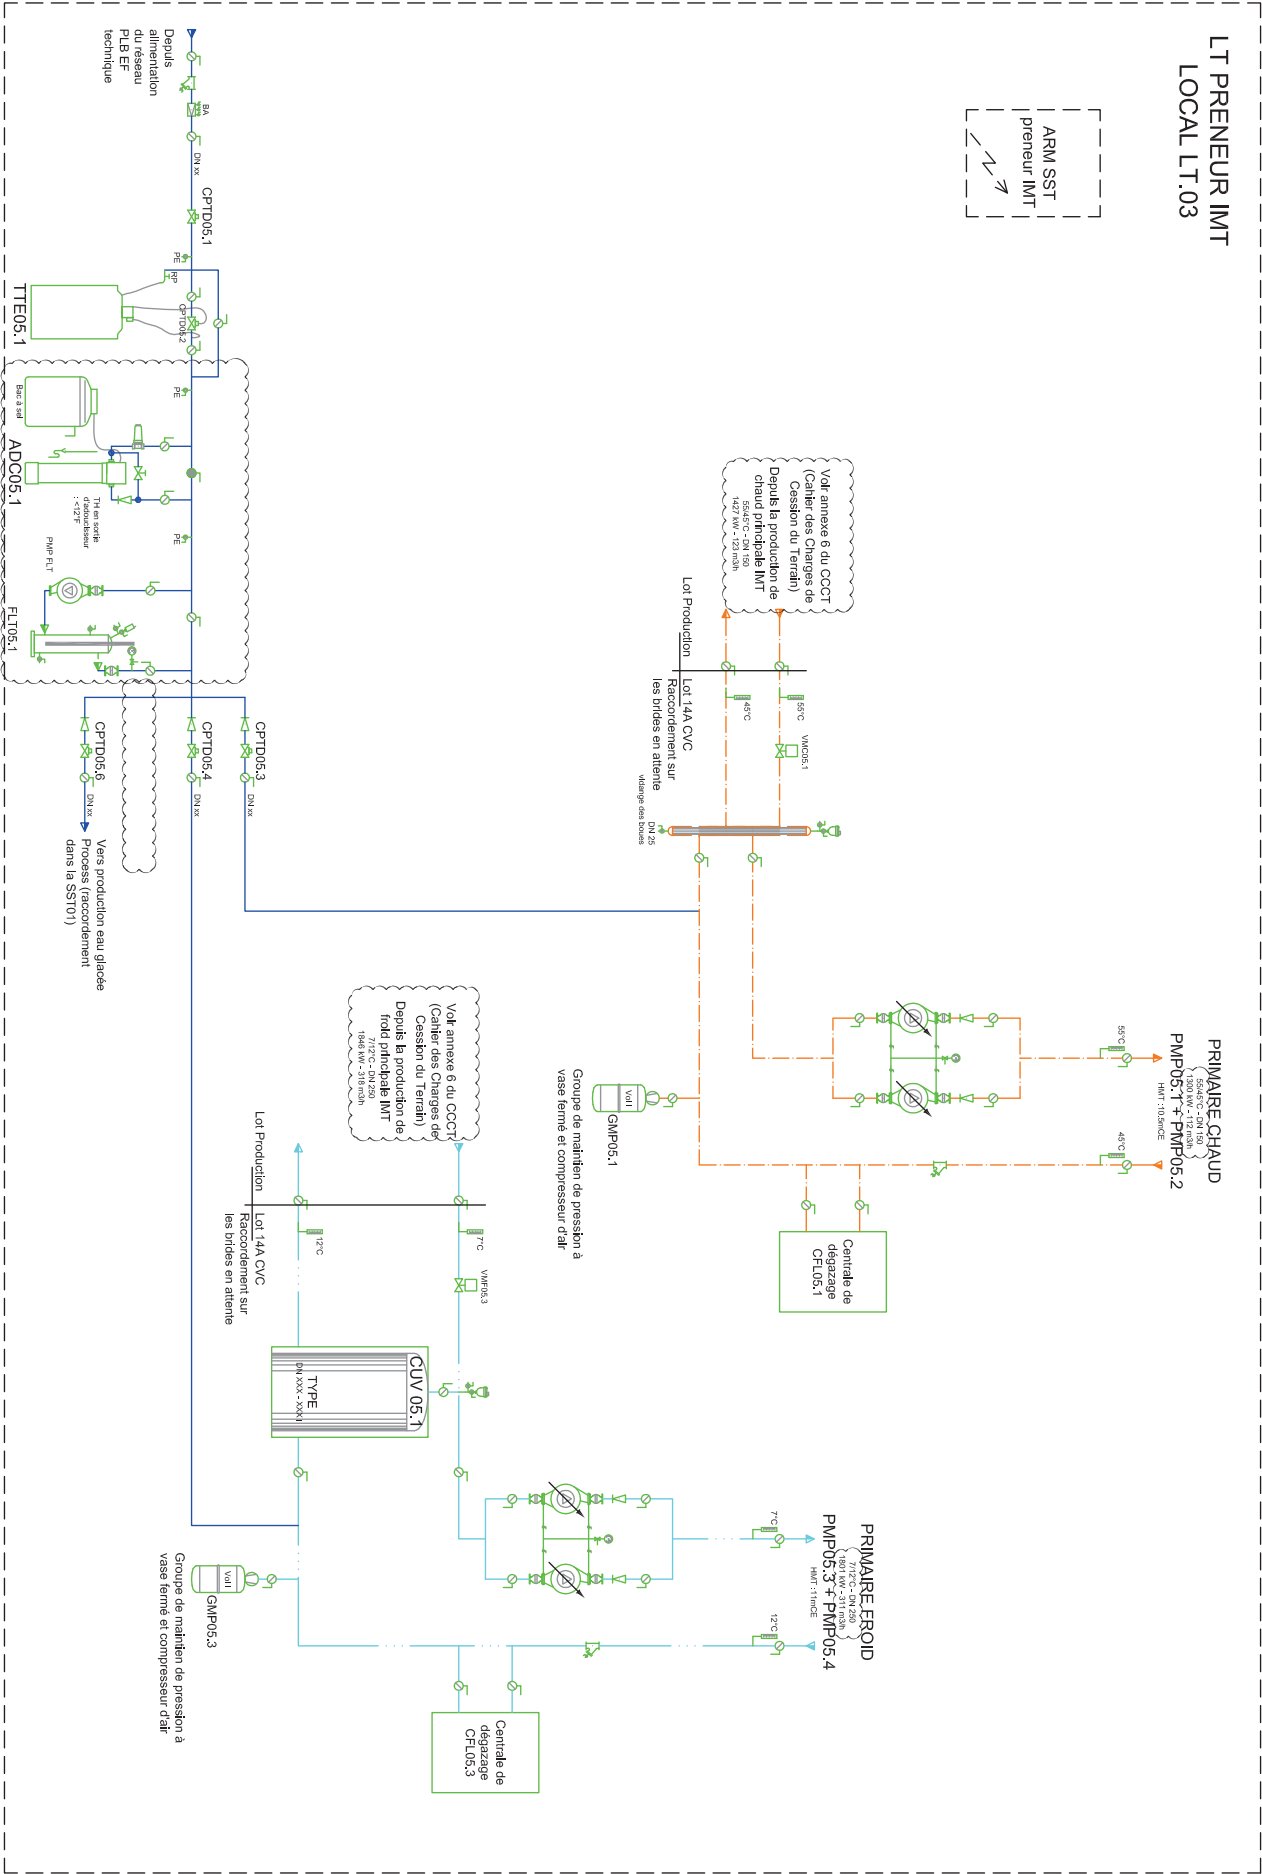

SOUS-STATION 1
LOCAL 20.CVPS.12.01

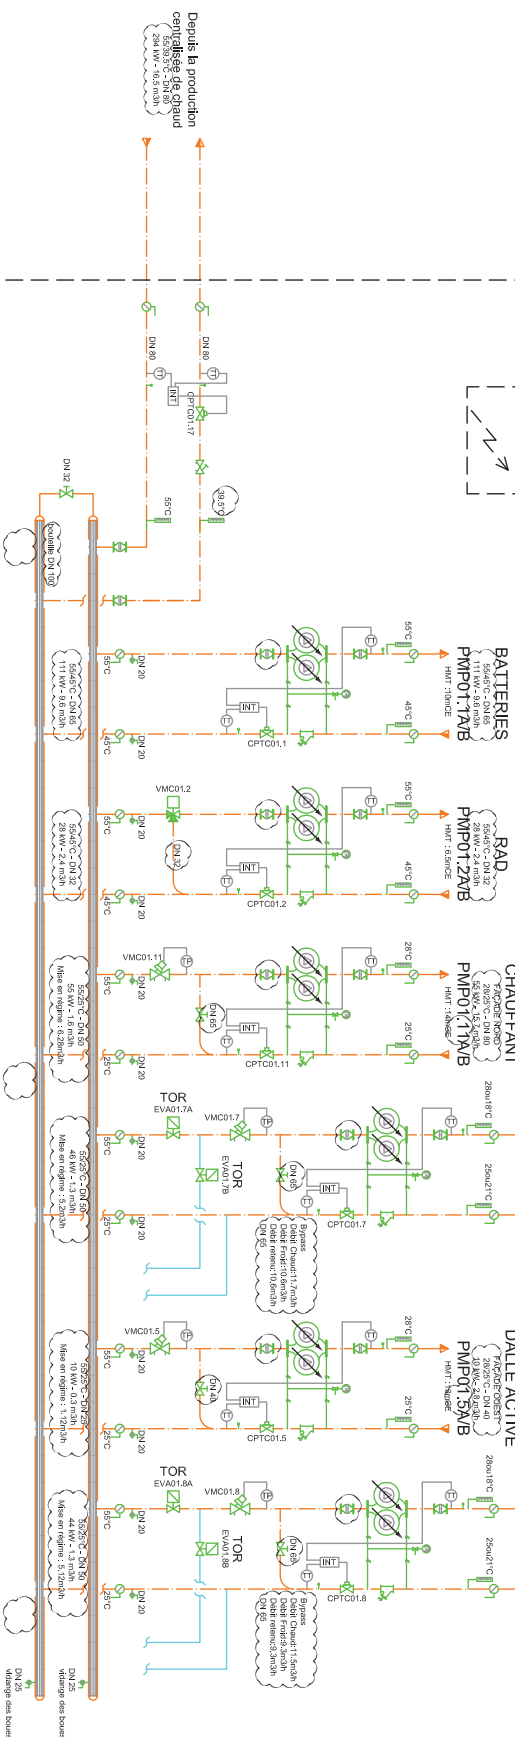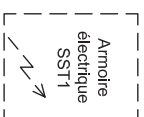


**DALLE ACTIVE
REVERSIBLE /
PLANCHER
CHAUFFANT/RAFRÂCHISSANT**

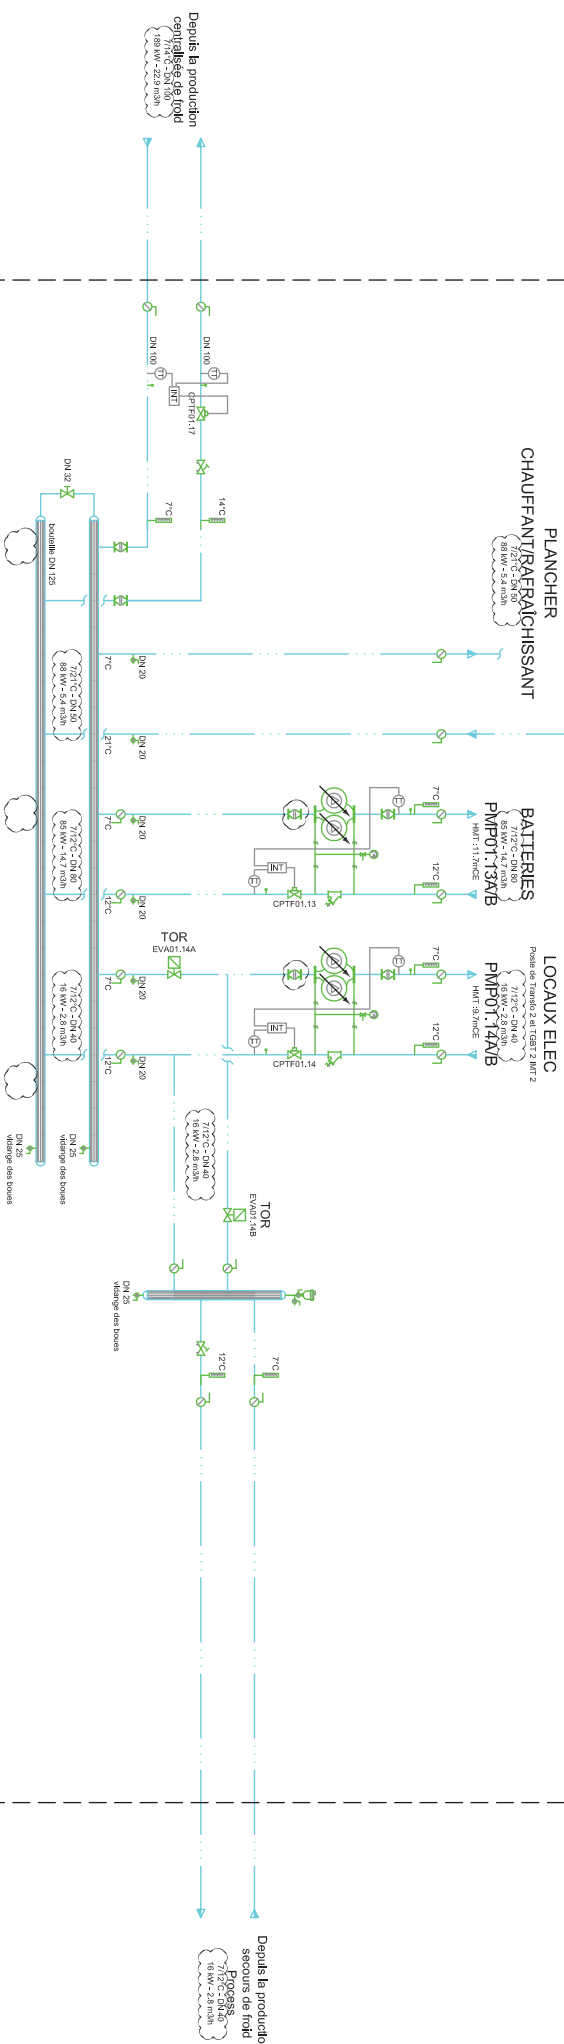


SOUS-STATION 2
LOCAL 7.D15.19

DALLE ACTIVE
REVERSIBLE /
PLANCHER
CHAUFFANT/RAFRAICHISSANT

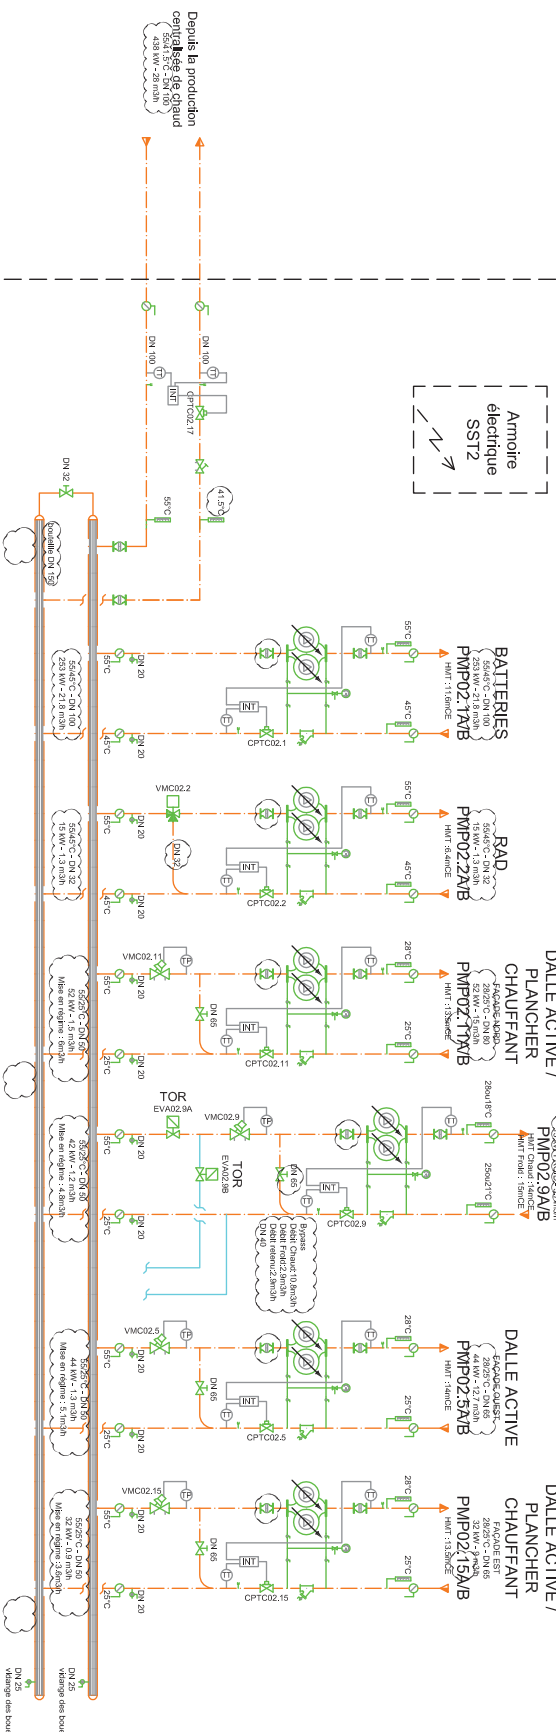


DALLE ACTIVE
REVERSIBLE /
PLANCHER
CHAUFFANT/RAFRAICHISSANT



LOCAUX ELEC

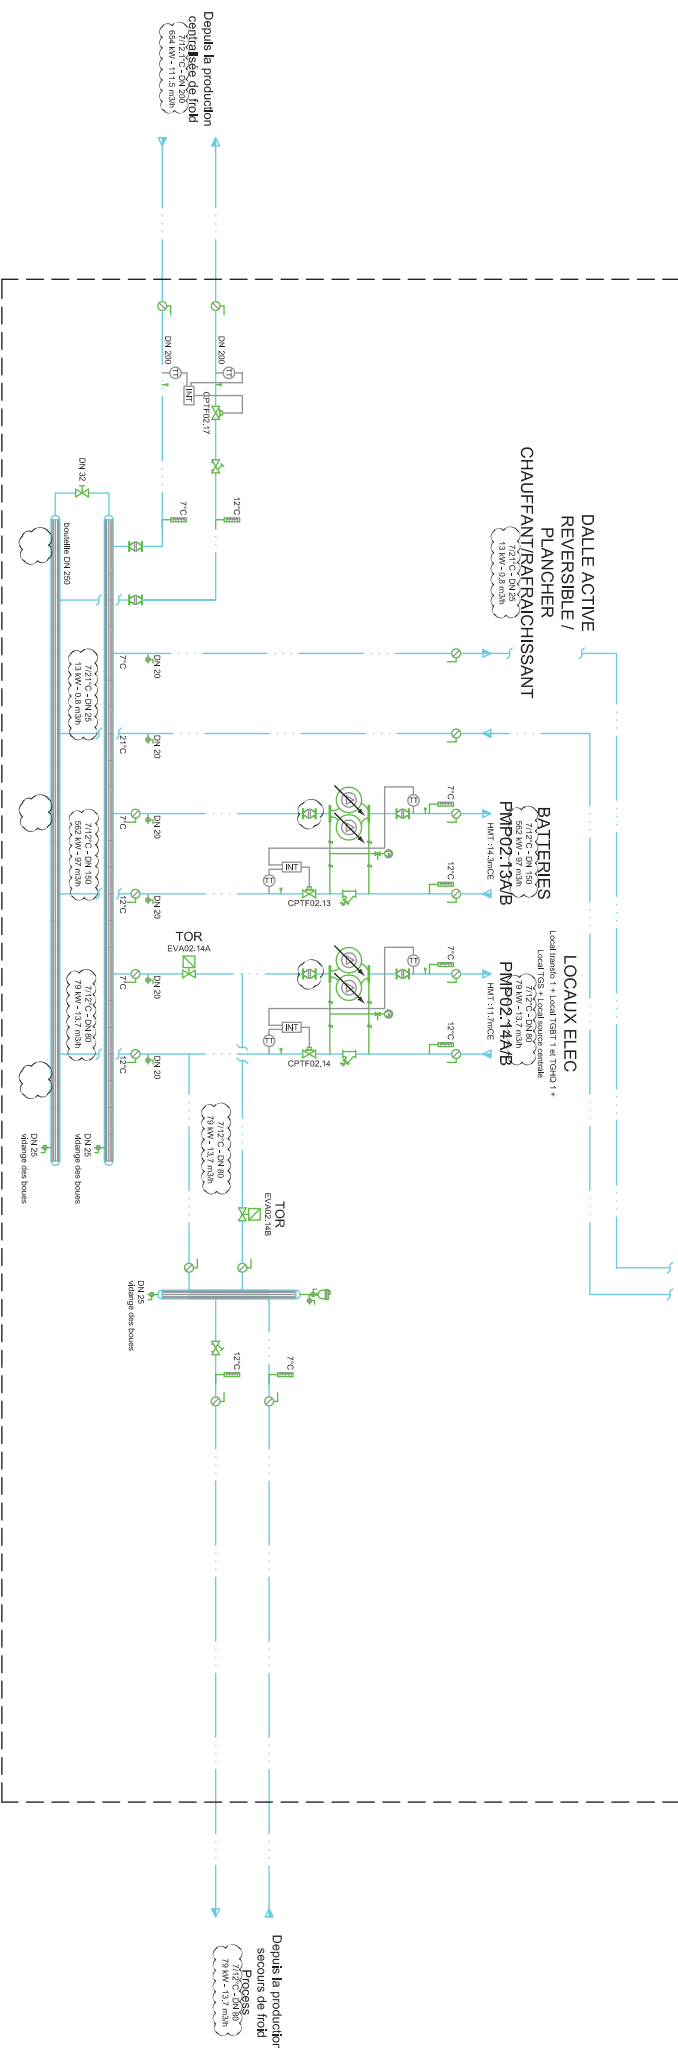


SOUS-STATION 3
LOCAL 20.CVPS.12.02

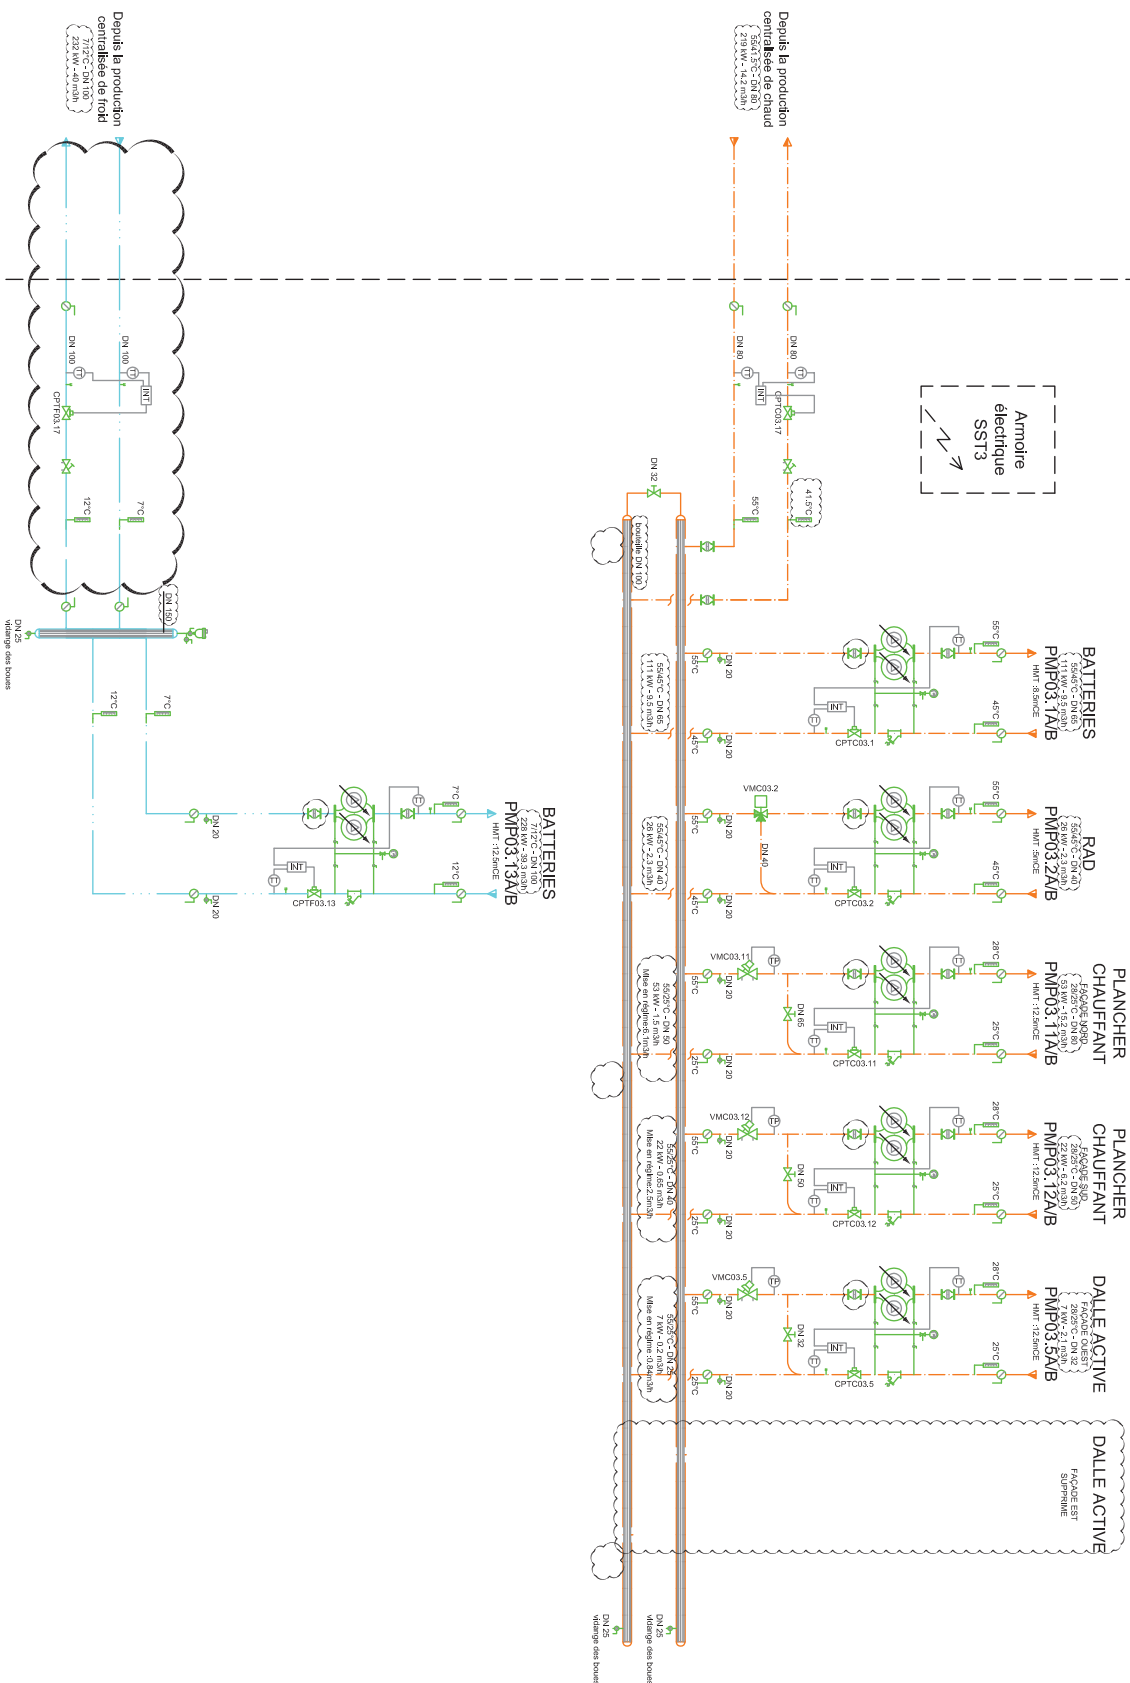


DALLE ACTIVE
REVERSIBLE /
PLANCHER
CHAUFFANT / RAUFACHISSANT

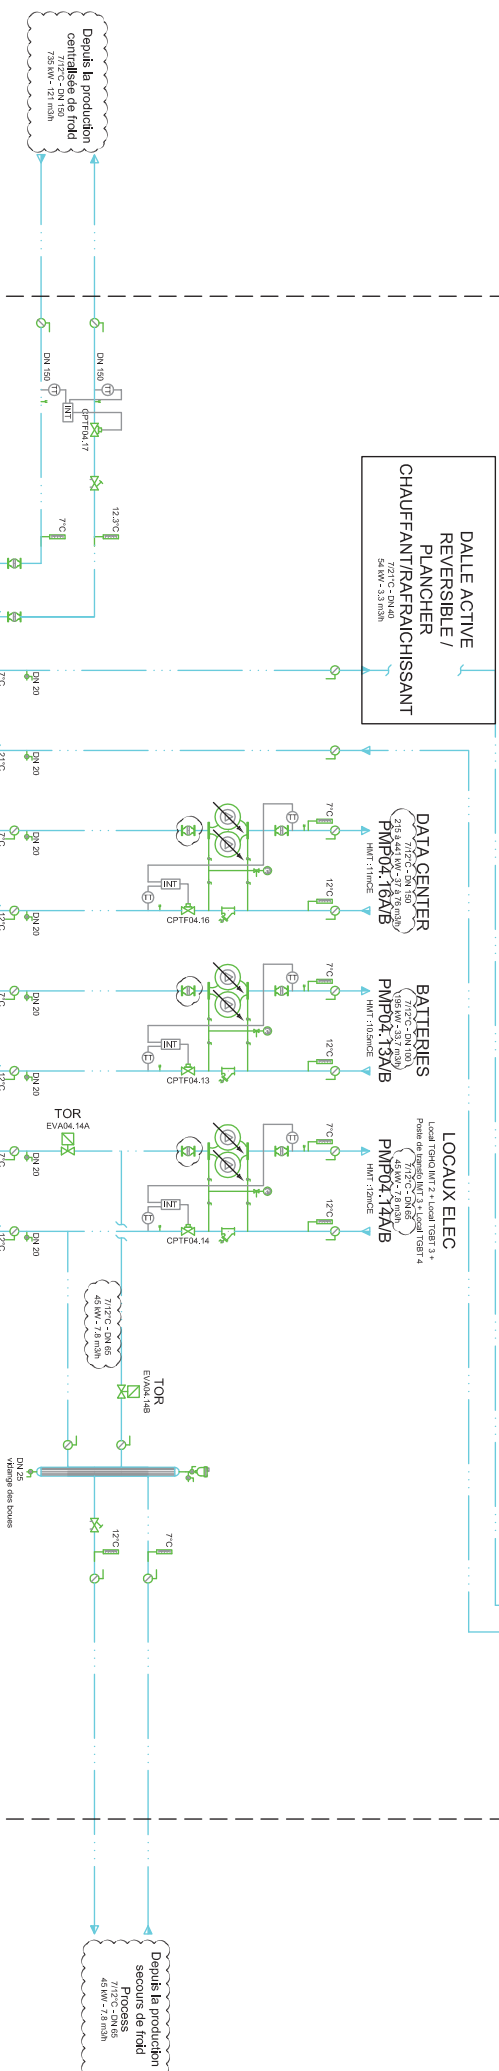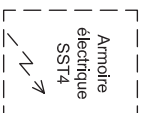


LOCAL 3.D59.02.29

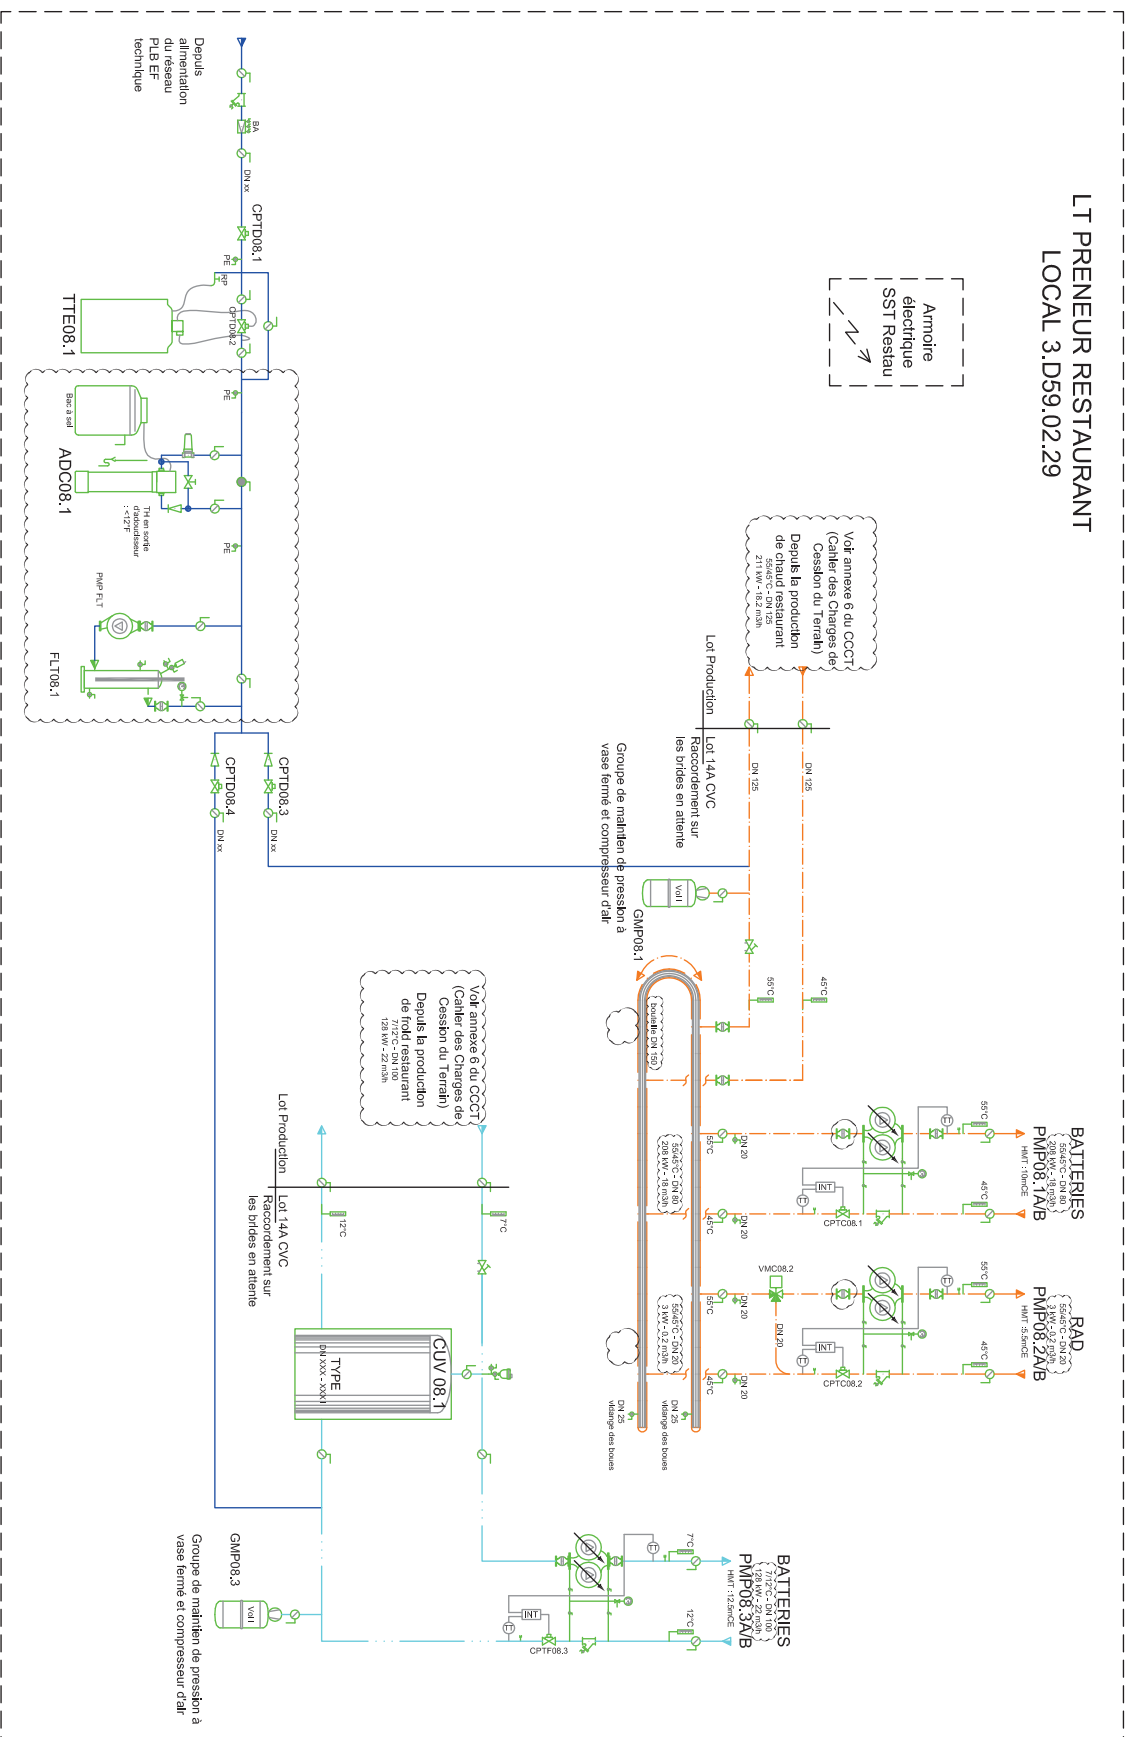












GROUPE FRIGORIFIQUE SECOURS PROCESS
 TERRASSE BATIMENT 10

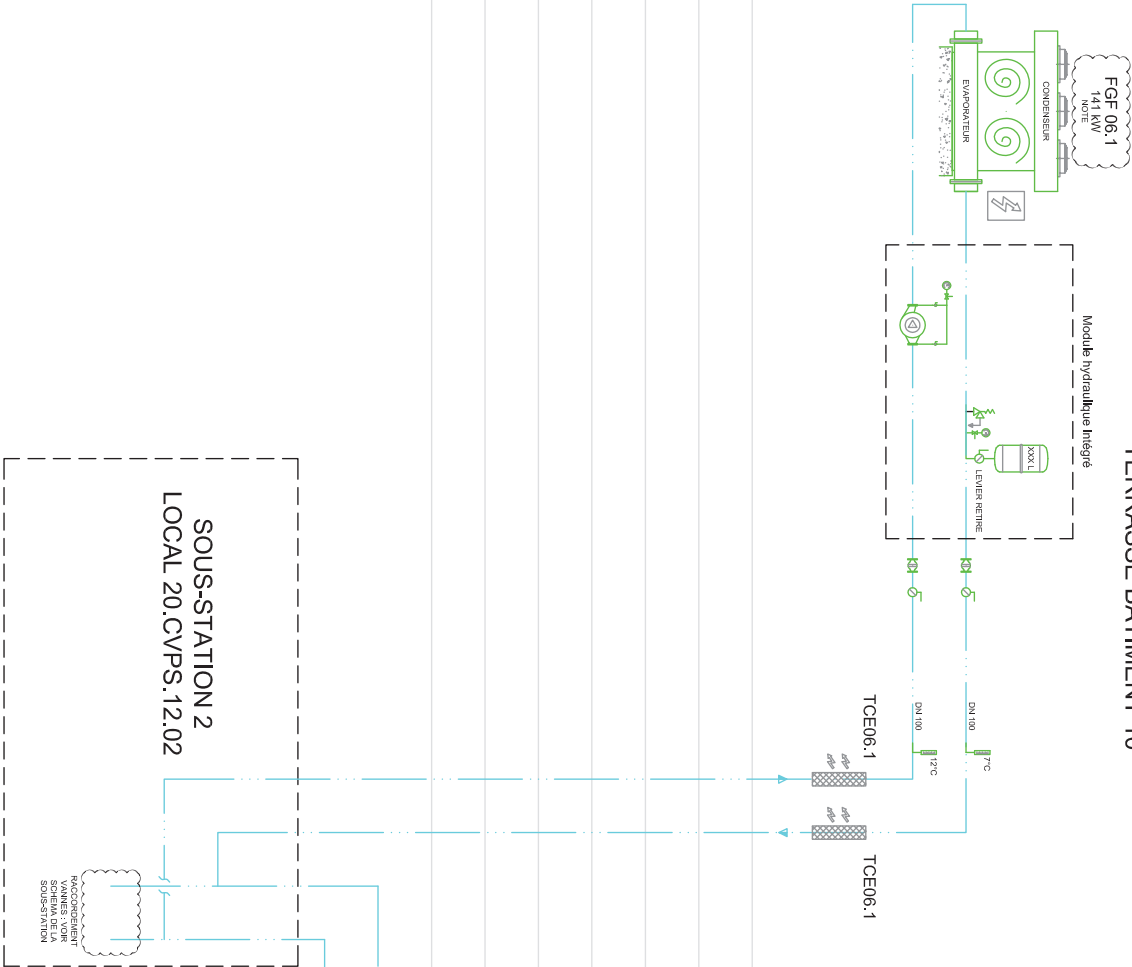

STREET LIGHTS

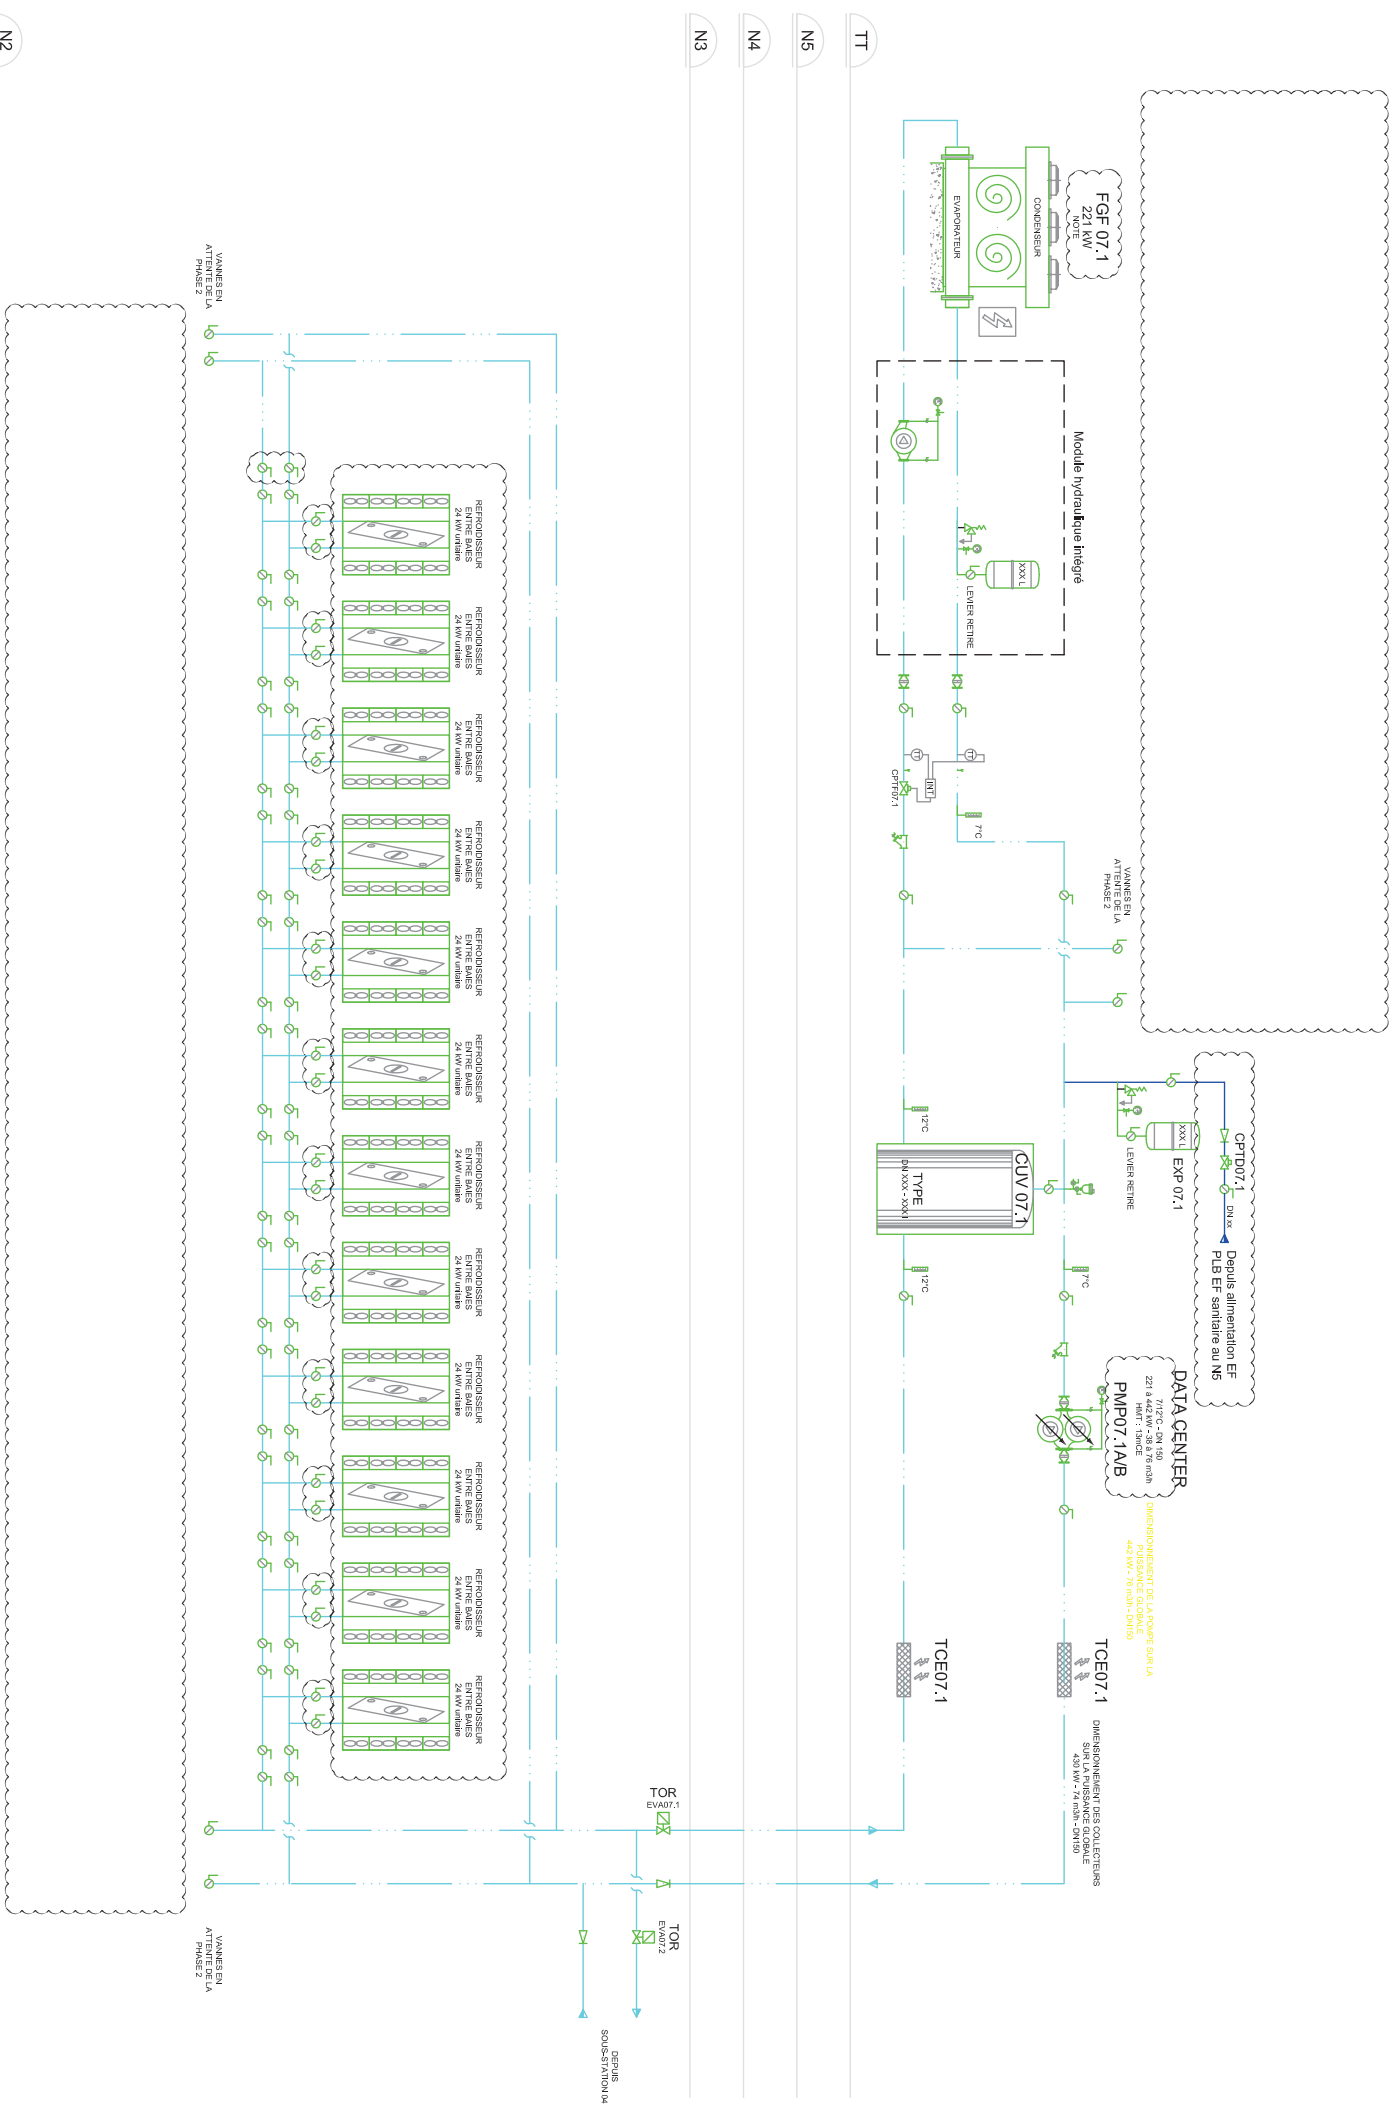

RACCORDEMENT DES TERMINAUX,
BATTERIES...

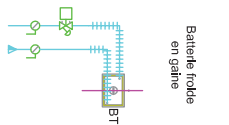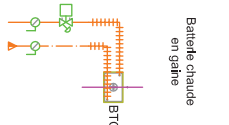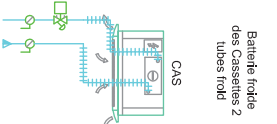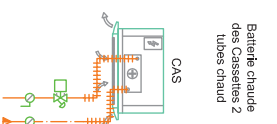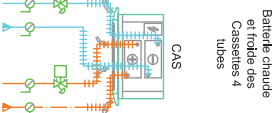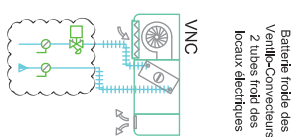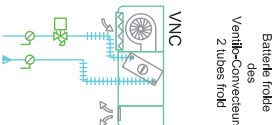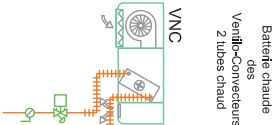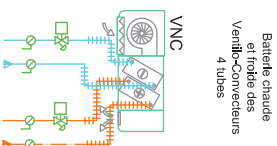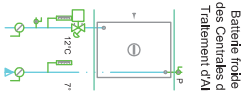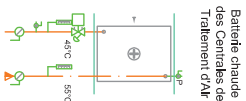

Vanne de régulation, réglage indépendant de la pression
Vanne d'isolation manuelle

