

RESTRUCTURATION DE LA PHARMACIE
A USAGE INTERIEUR

CENTRE HOSPITALIER LUNEVILLE


PIECES GRAPHIQUES PRO

LOT 05 - CHARPENTE



	DIAG		ESQ			APS			APD			PC			PRO/DCE			CHANTIER
INDICES											DATES				CH 01			
0		PRO									25/07/2025							

Maître d'Ouvrage




GHEMM
GROUPE HOSPITALIER
du Fiez de la Moselle et Meuse

CENTRE HOPITALIER
DE LUNEVILLE - GHEMM

6 Rue Jean Giradet
54300 LUNEVILLE
T. 03.83.76.12.12


Maître d'Oeuvre :
Architecte mandataire



FRANÇOIS
HENRION
MALGRAS
ARCHITECTES

52 Impasse de Montreville
54000 NANCY
T. 03.83.96.24.88

Maître d'Oeuvre :
BET Co-traitant




ETICO
Economie - Technique - Ingénierie - Coordination

BET Structure-VRD

99 Avenue Carnot
54130 SAINT MAX
T. 03.83.20.10.00

Maître d'Oeuvre :
BET Co-traitant




LOUVET
BUREAU D'ETUDES

BET Thermique-Fluides

15 Avenue de la Garenne
54000 NANCY
T. 03.83.28.85.85

Maître d'Oeuvre :
BET Co-traitant




meta
BET Acoustique

BET Acoustique

12 Rue de Naples
75008 PARIS
T. 01.77.16.86.20

CHIEN-ASSIS "VUE EN PLAN"


Ech: 1/50

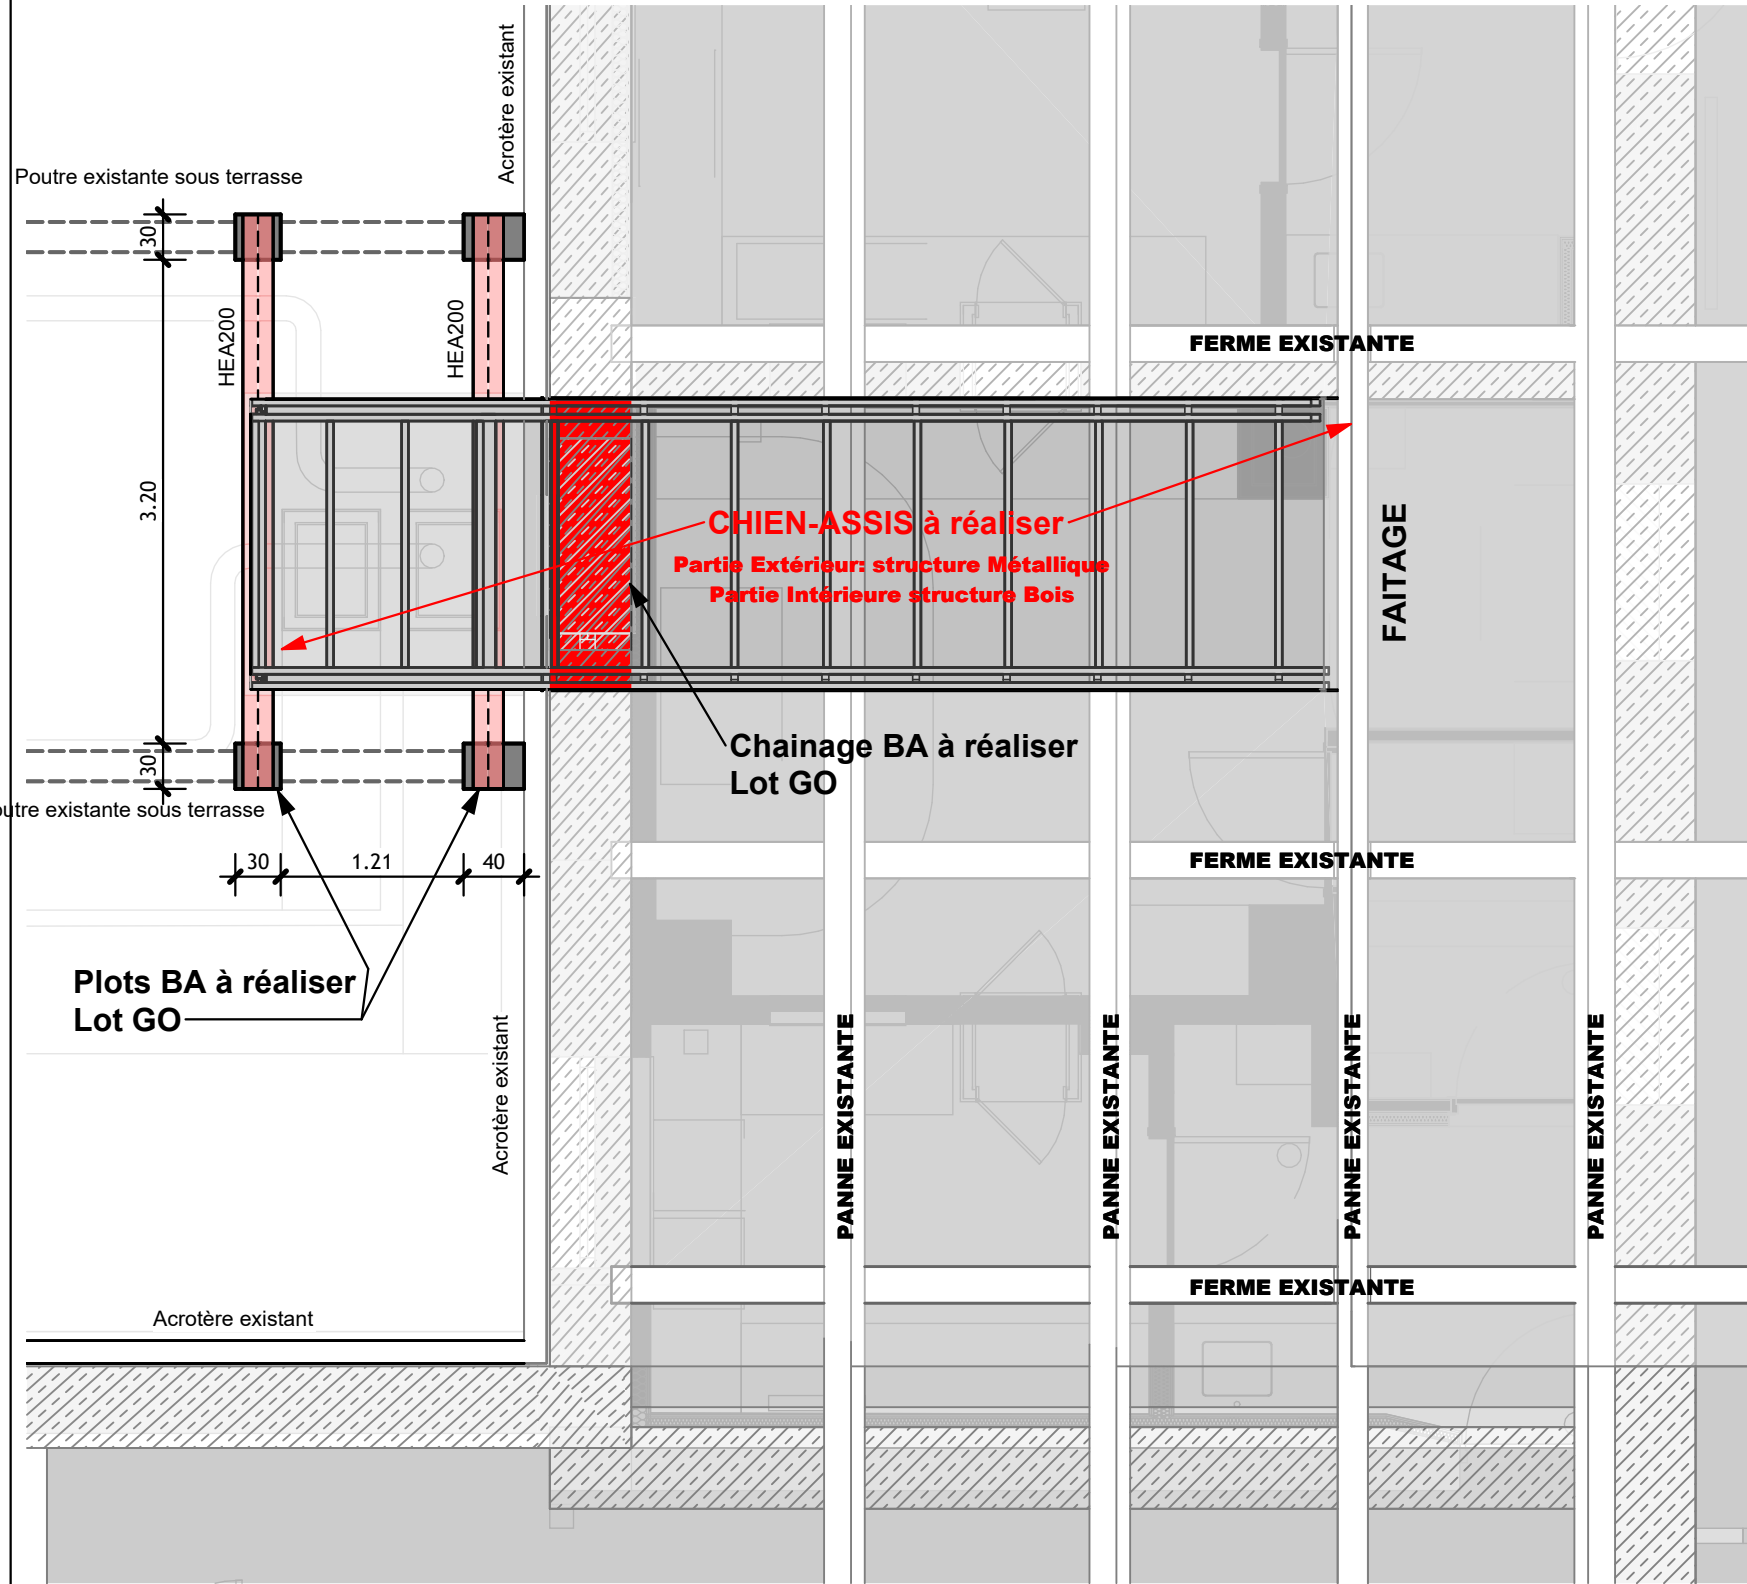

FACE AVANT


METALLIQUE

Ech: 1/50

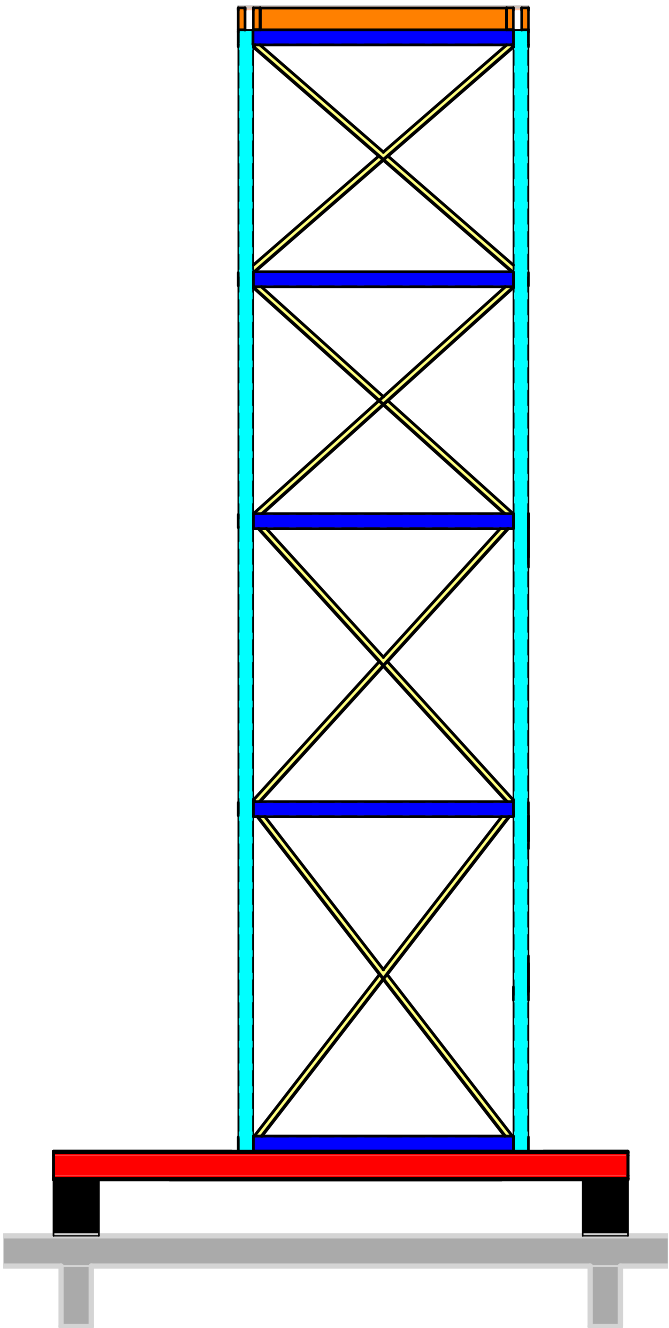

BOIS


Ech: 1/50

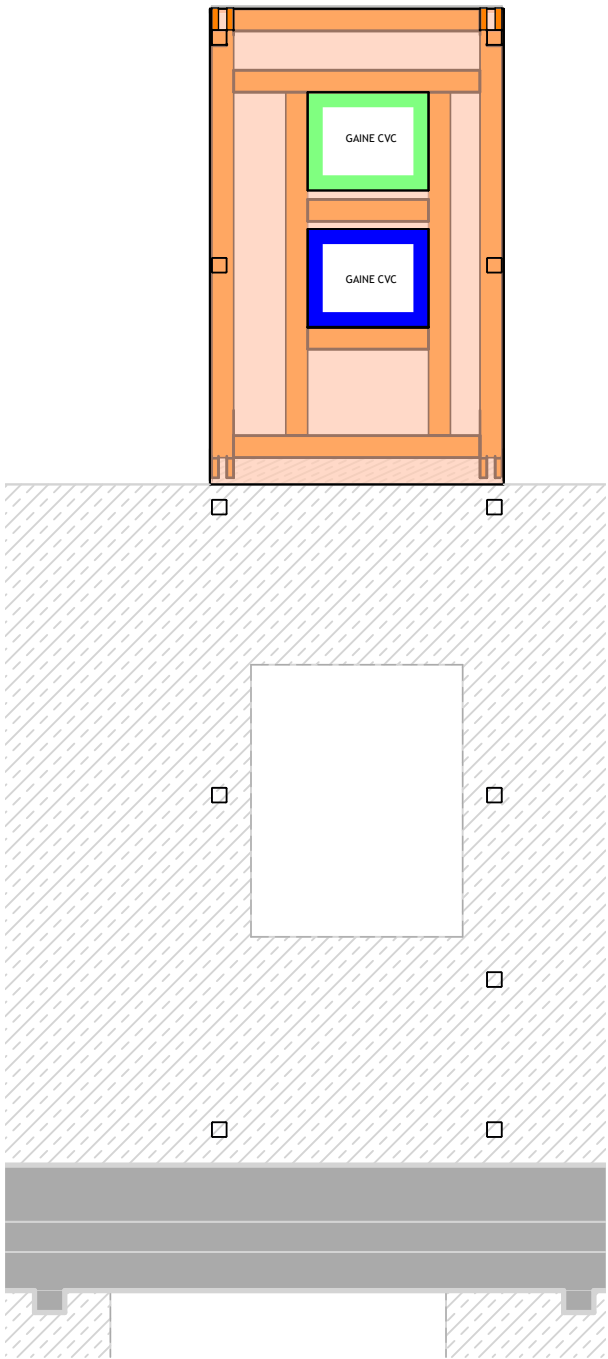

- Bois Massif 45/145
- Tube Car 100x100
- Tube Car 100x100
- CV L 40x40
- HEA 200


CHIEN-ASSIS "COUPE longitudinale"

Ech: 1/50

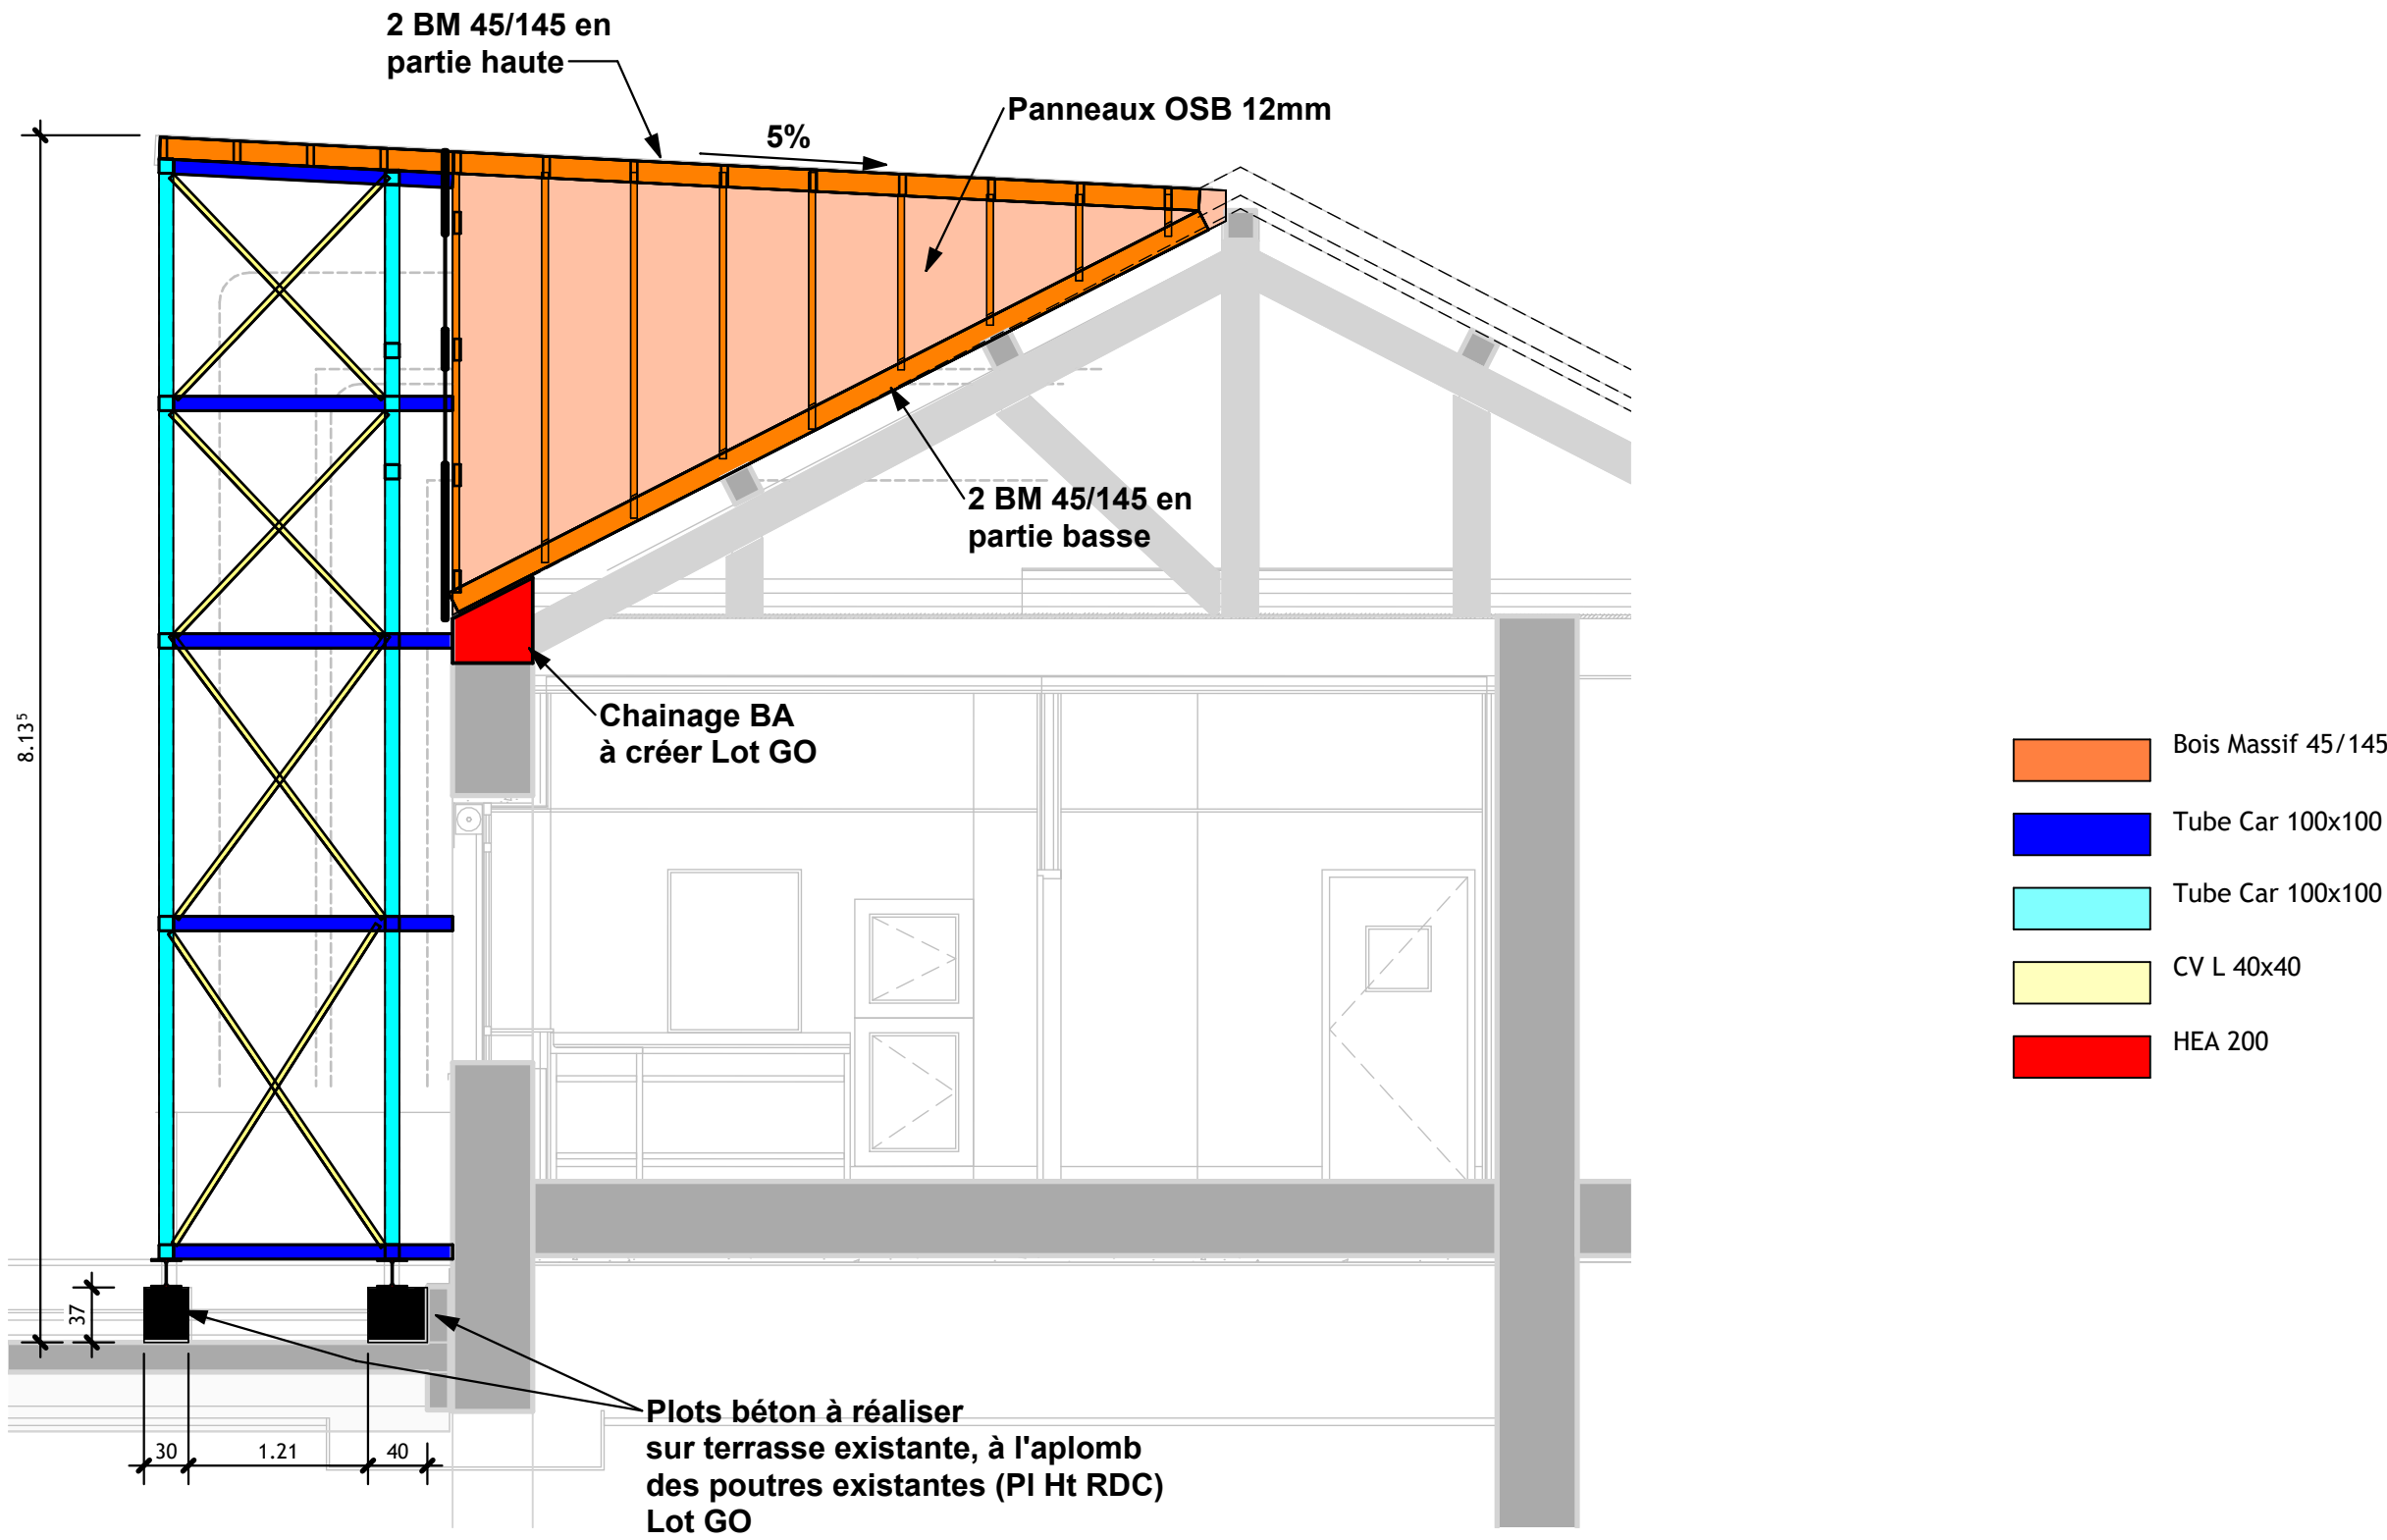

3D Chien-assis


Ech: 1/50

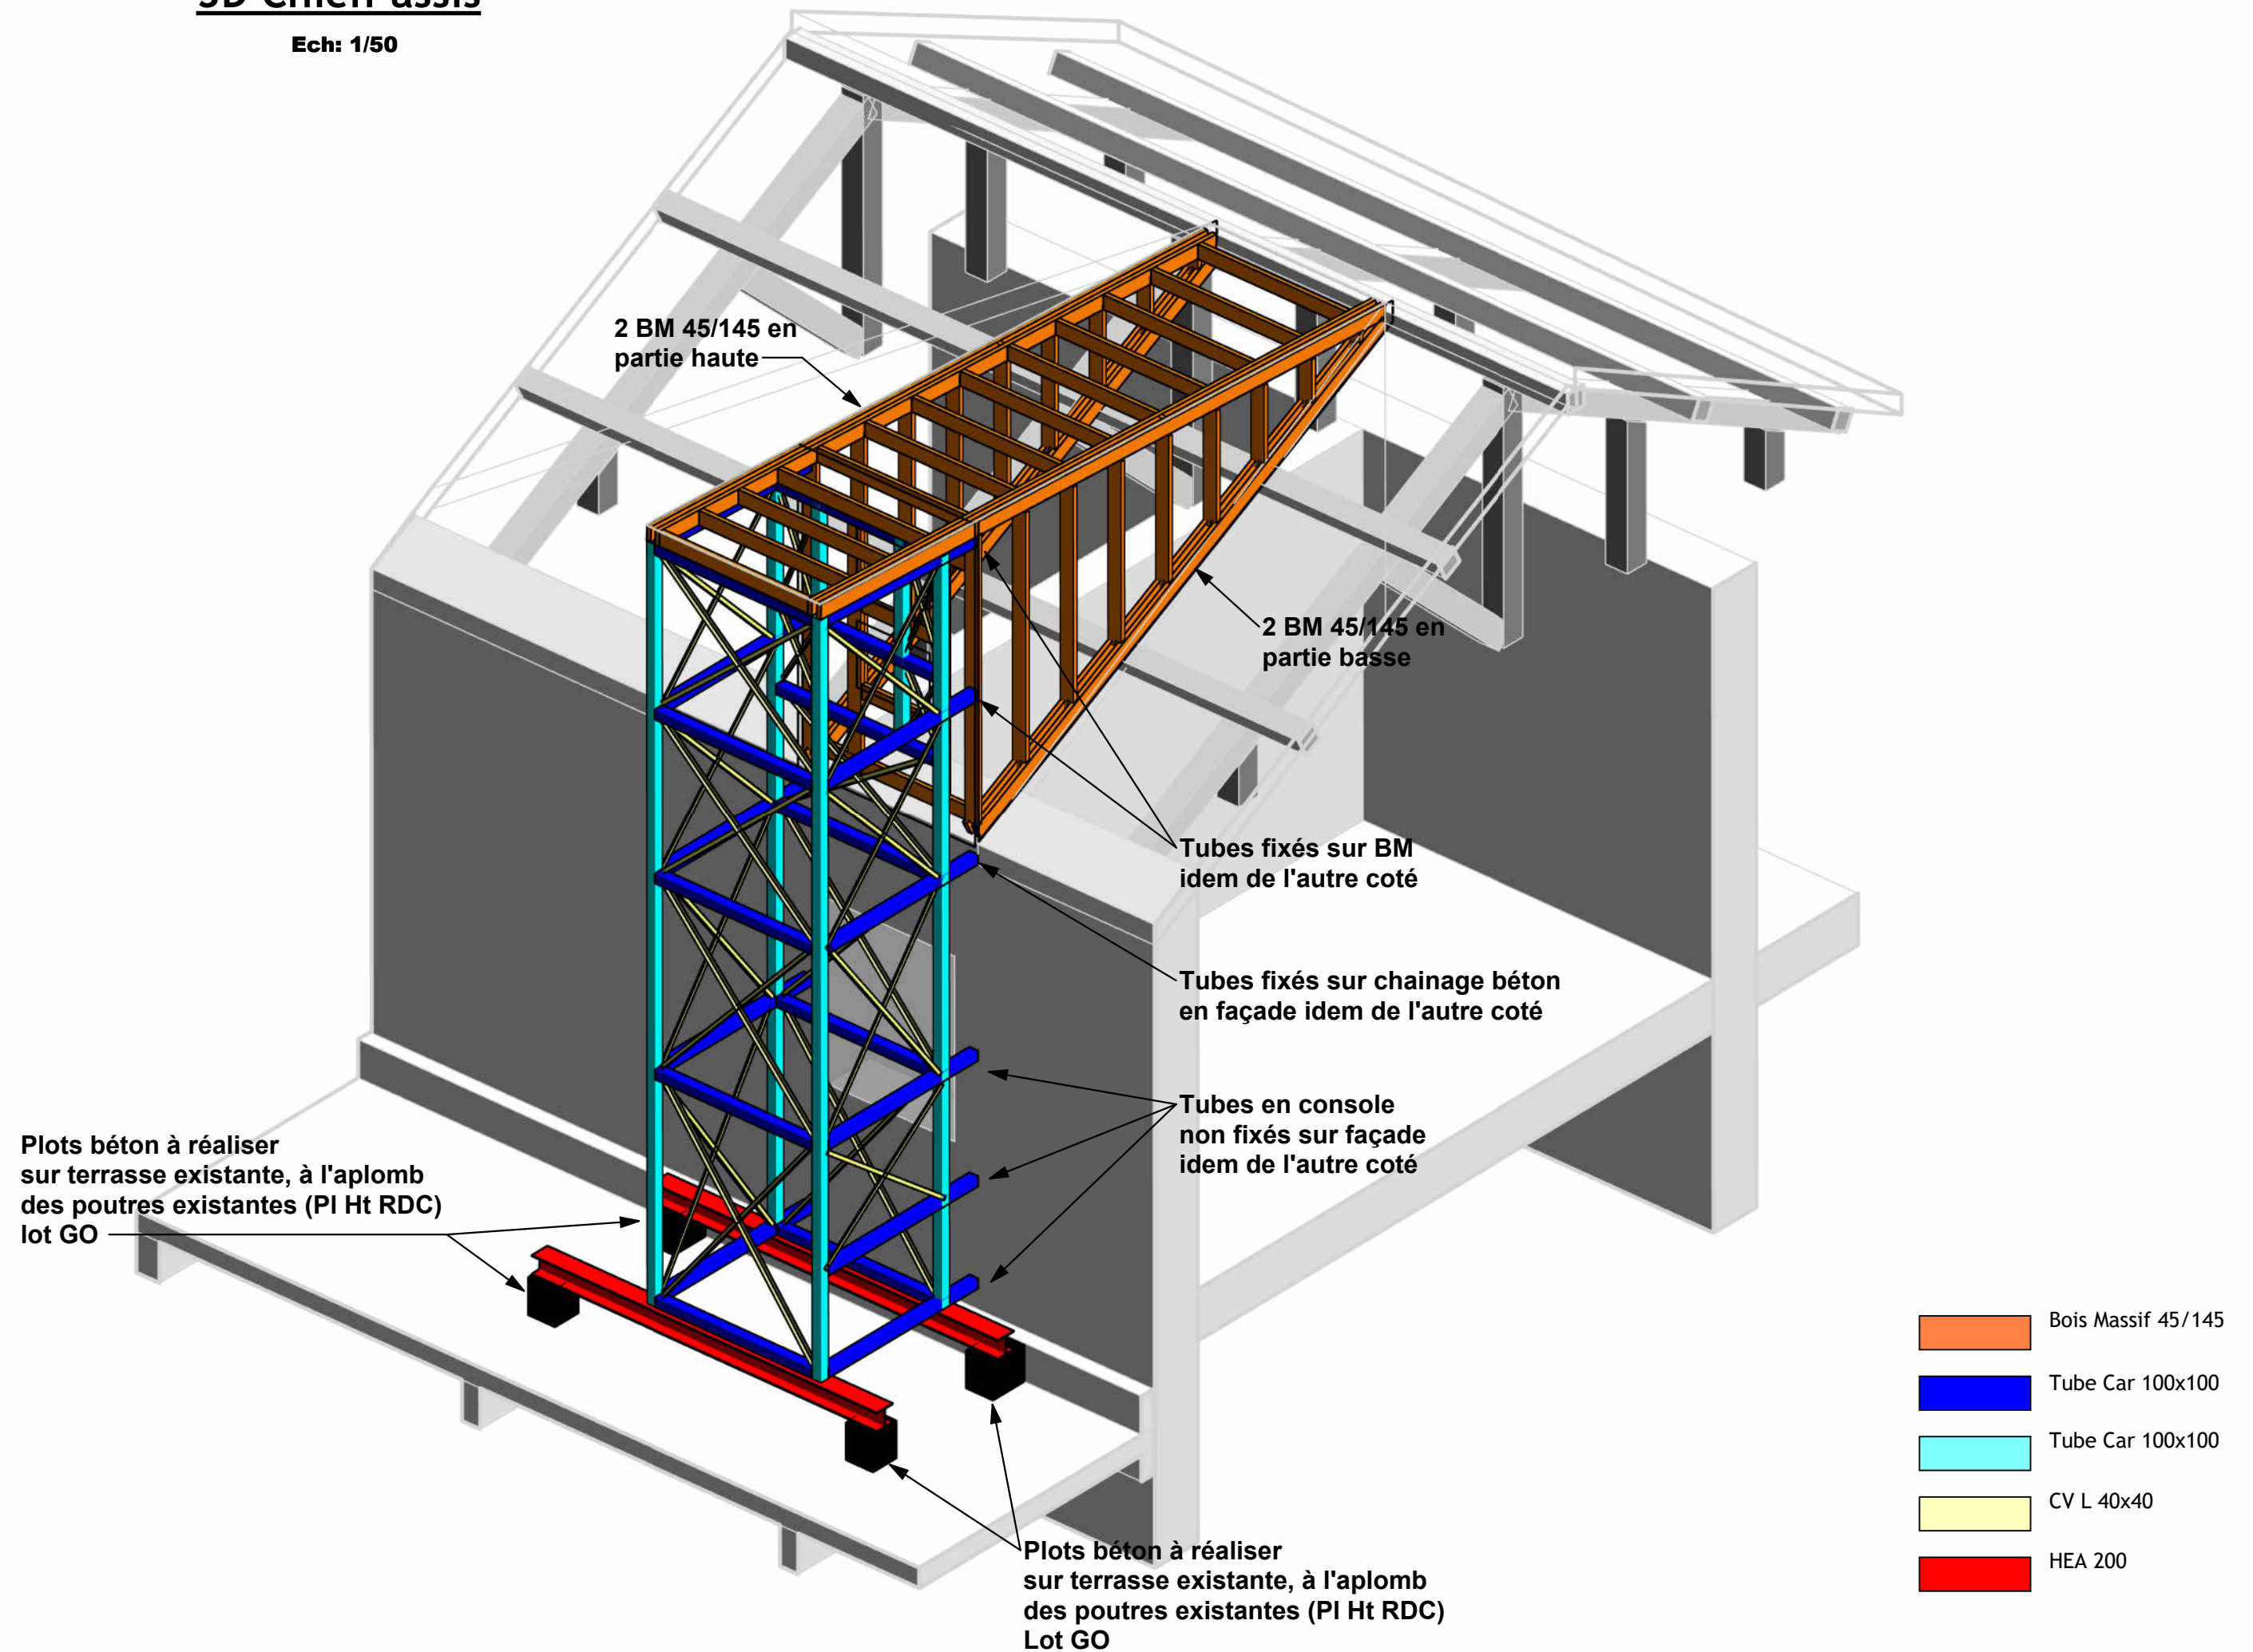

3D Chien-assis

Ech: 1/50

Panneaux OSB 12mm
sur les 4 faces

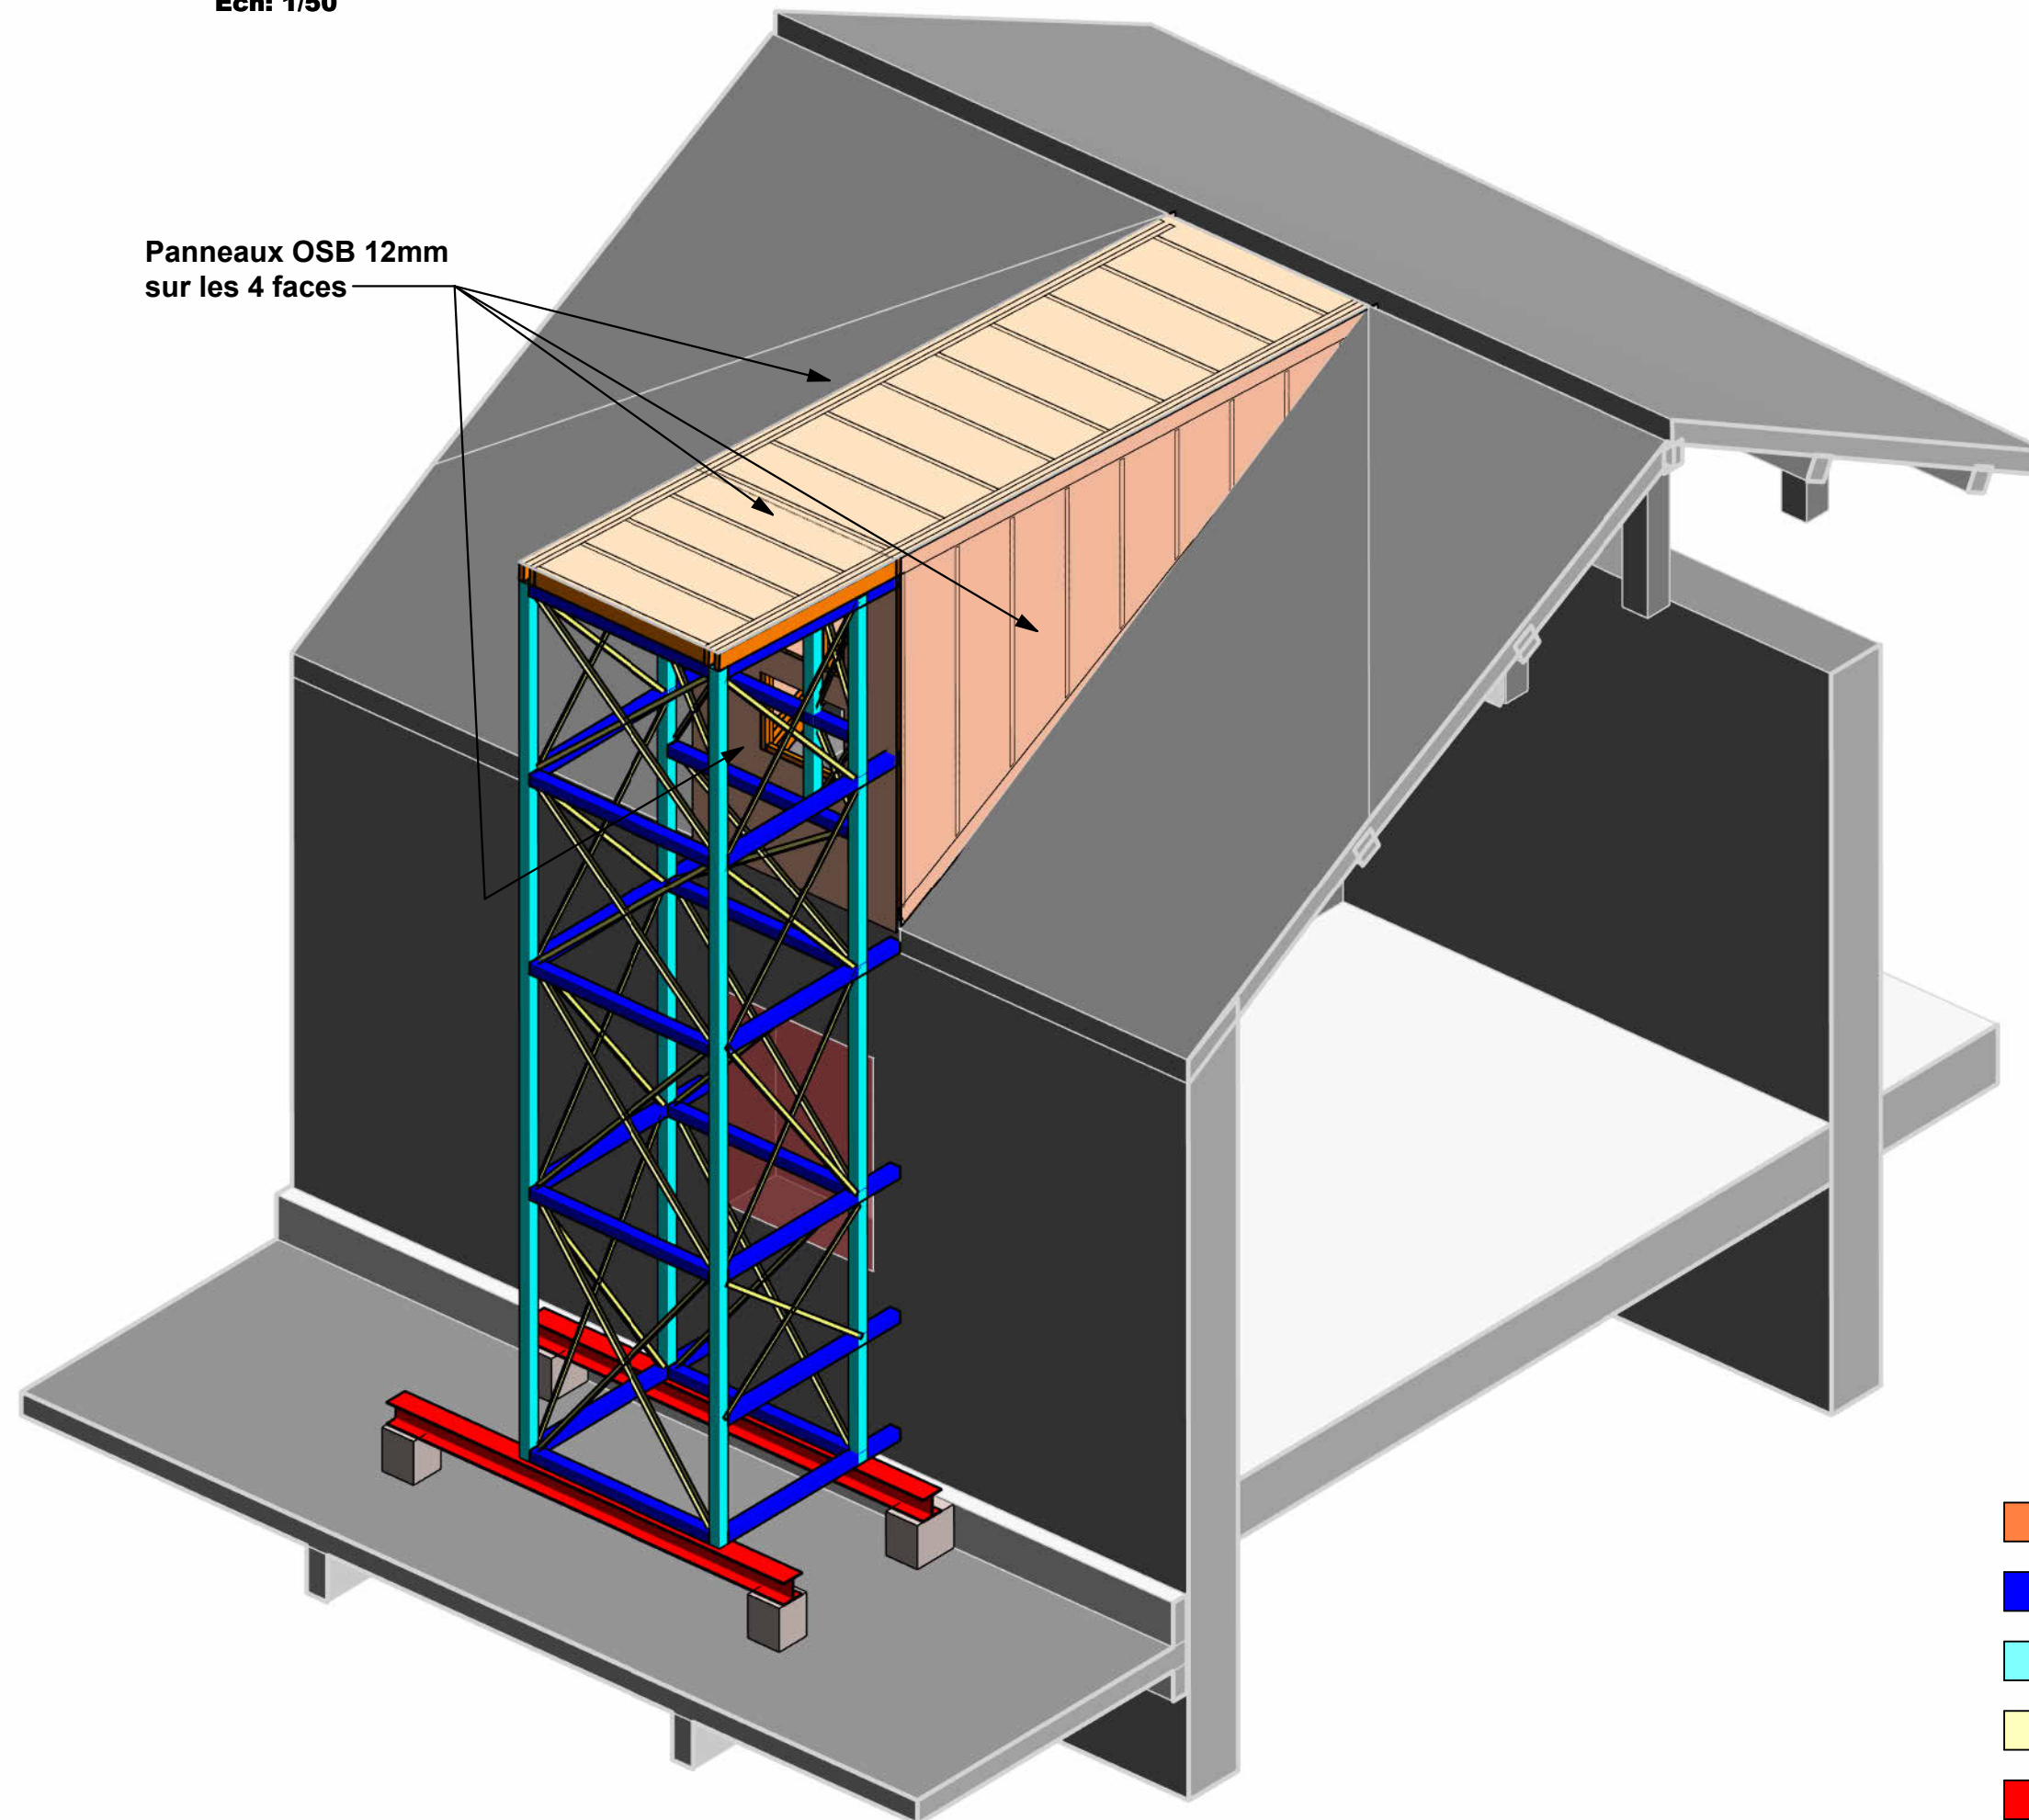

- Bois Massif 45/145
- Tube Car 100x100
- Tube Car 100x100
- CV L 40x40
- HEA 200