



MAITRE D'OUVRAGE

ETABLISSEMENT PUBLIC ADMINISTRATIF
Service Central de "La Masse des douanes"
11 rue des deux communes
93558 MONTREUIL


CITE DOUANIERE
Route de Gruson - 59830 CYSOING

Travaux de remplacement des chaudières


Dossier de Consultation des Entreprises

Plan des logements

Indice	Date	Désignation	Auteur
0	22/01/2026	DCE - Dossier de Consultation des Entreprises	SP
A			
B			
C			
D			
E			



Bureau d'études Thermique
7 rue de Biache
62118 FAMPOUX
Tél : 03.21.24.26.79
accueil@enerconcept.net



Bureau d'études Mandataire
12 ZA Les Alouettes
62223 St NICOLAS LES ARRAS
Tél : 03.21.55.24.74
contact@scme.fr

Conducteur d'opération :

Bureau de Contrôle :

Coordonnateur CSPS :

Divers :

☐ ESQ☐ APS☐ AVP☒ PRO/DCE☐ EXE☐ DOE

Echelle : Divers

TCECORPS D'ETAT


PLANTYPE DOCUMENT

00NIVEAU ZONE

02NUMERO PLAN

0INDICE

8898

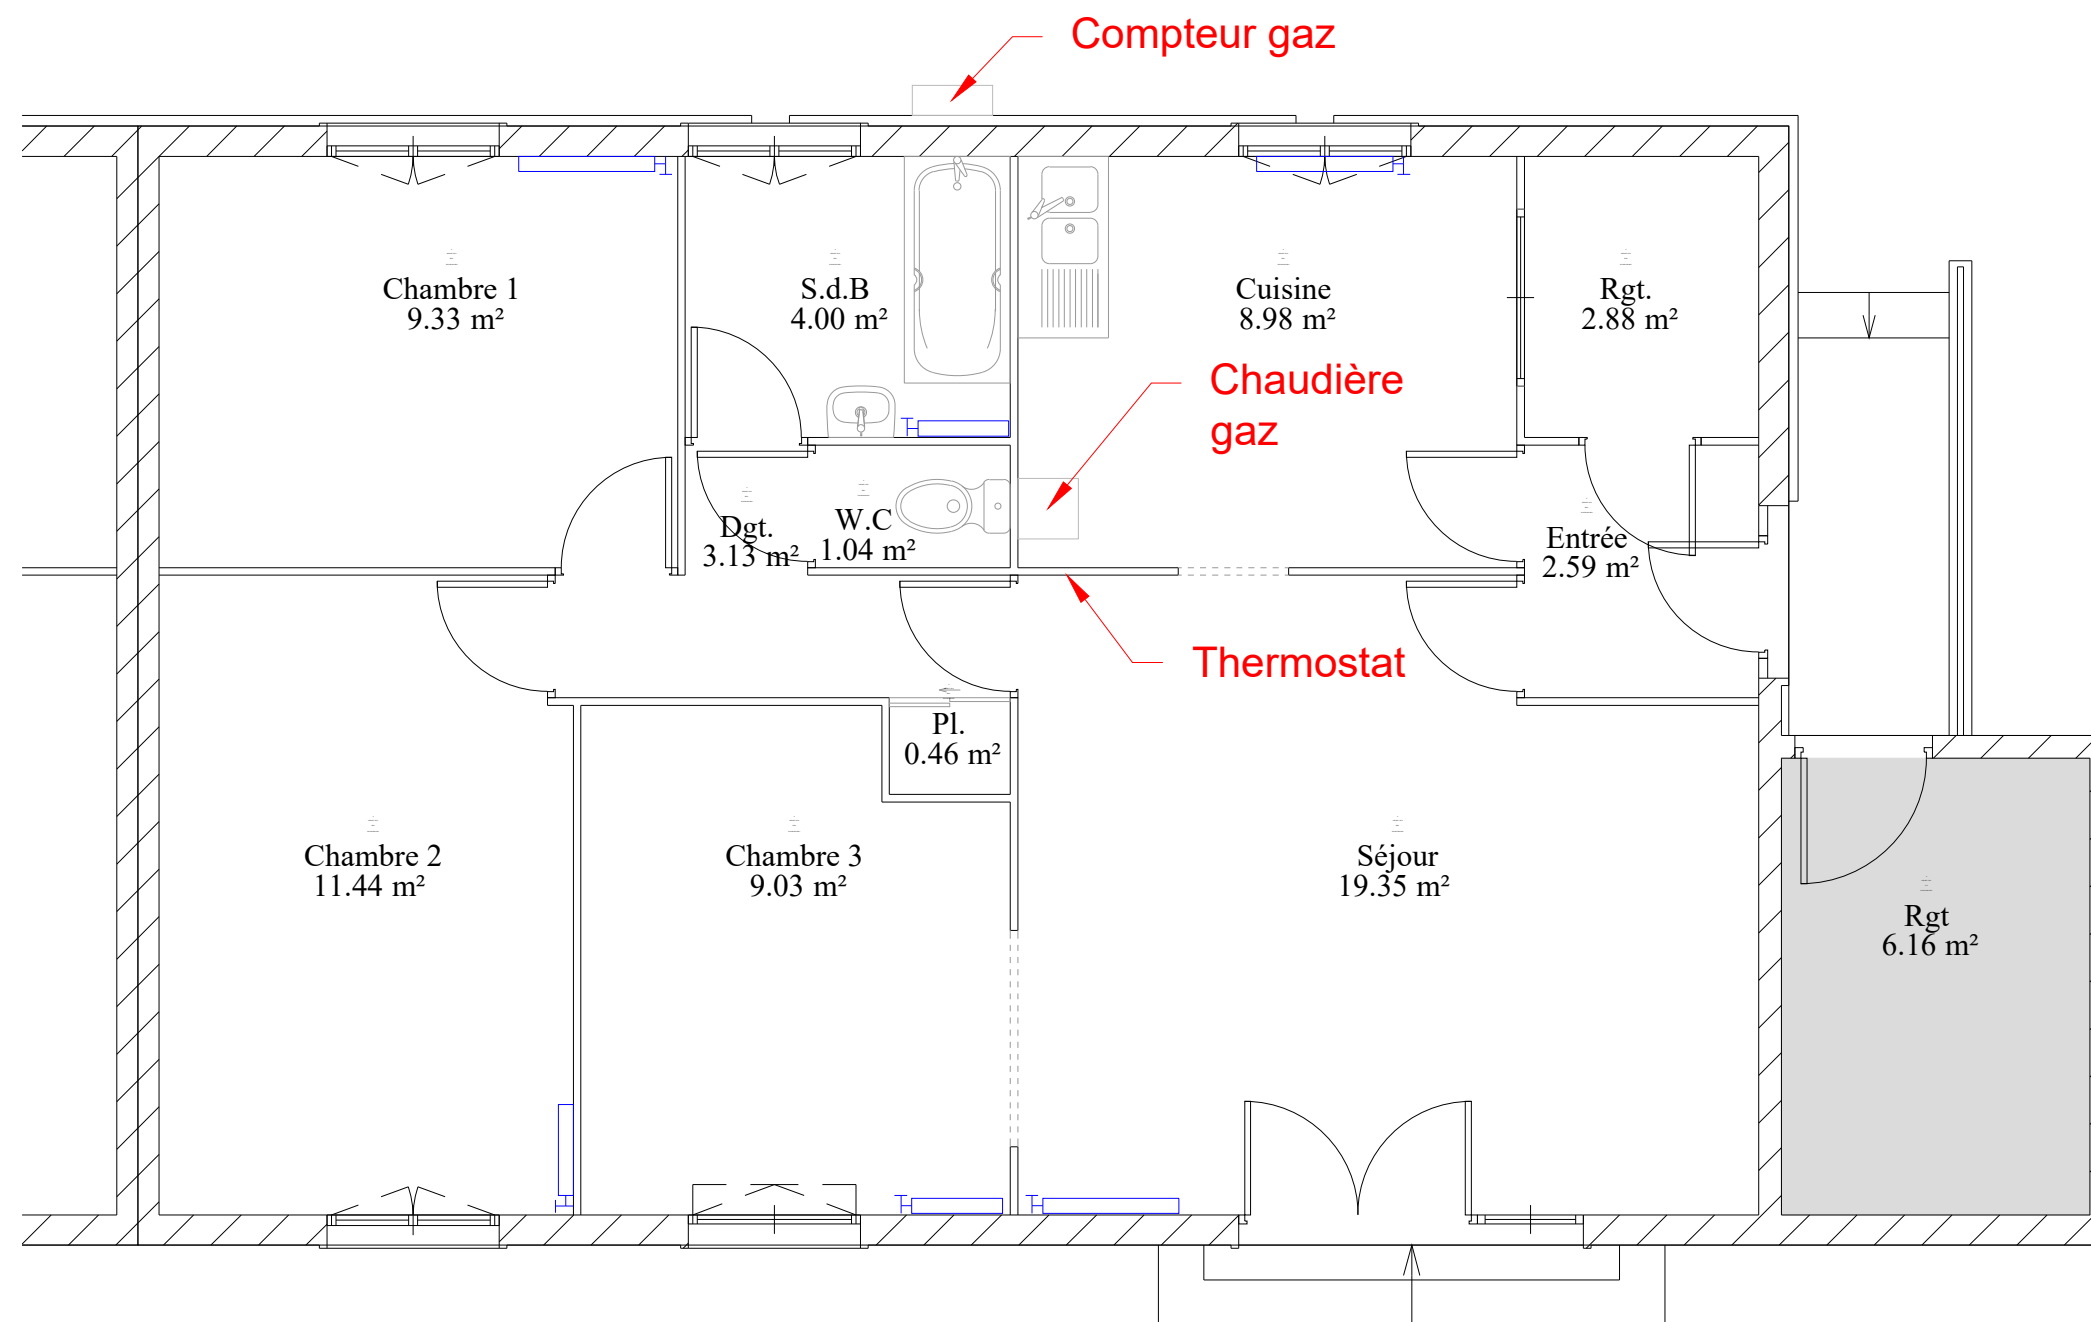


Logement A - Rez-de-Chaussée


22/01/2026
Ech. : 1/50
Indice
0 Folio 1

Changement de chaudière
125 Route de Gruson
59830 Cysoing

PRO
DCE

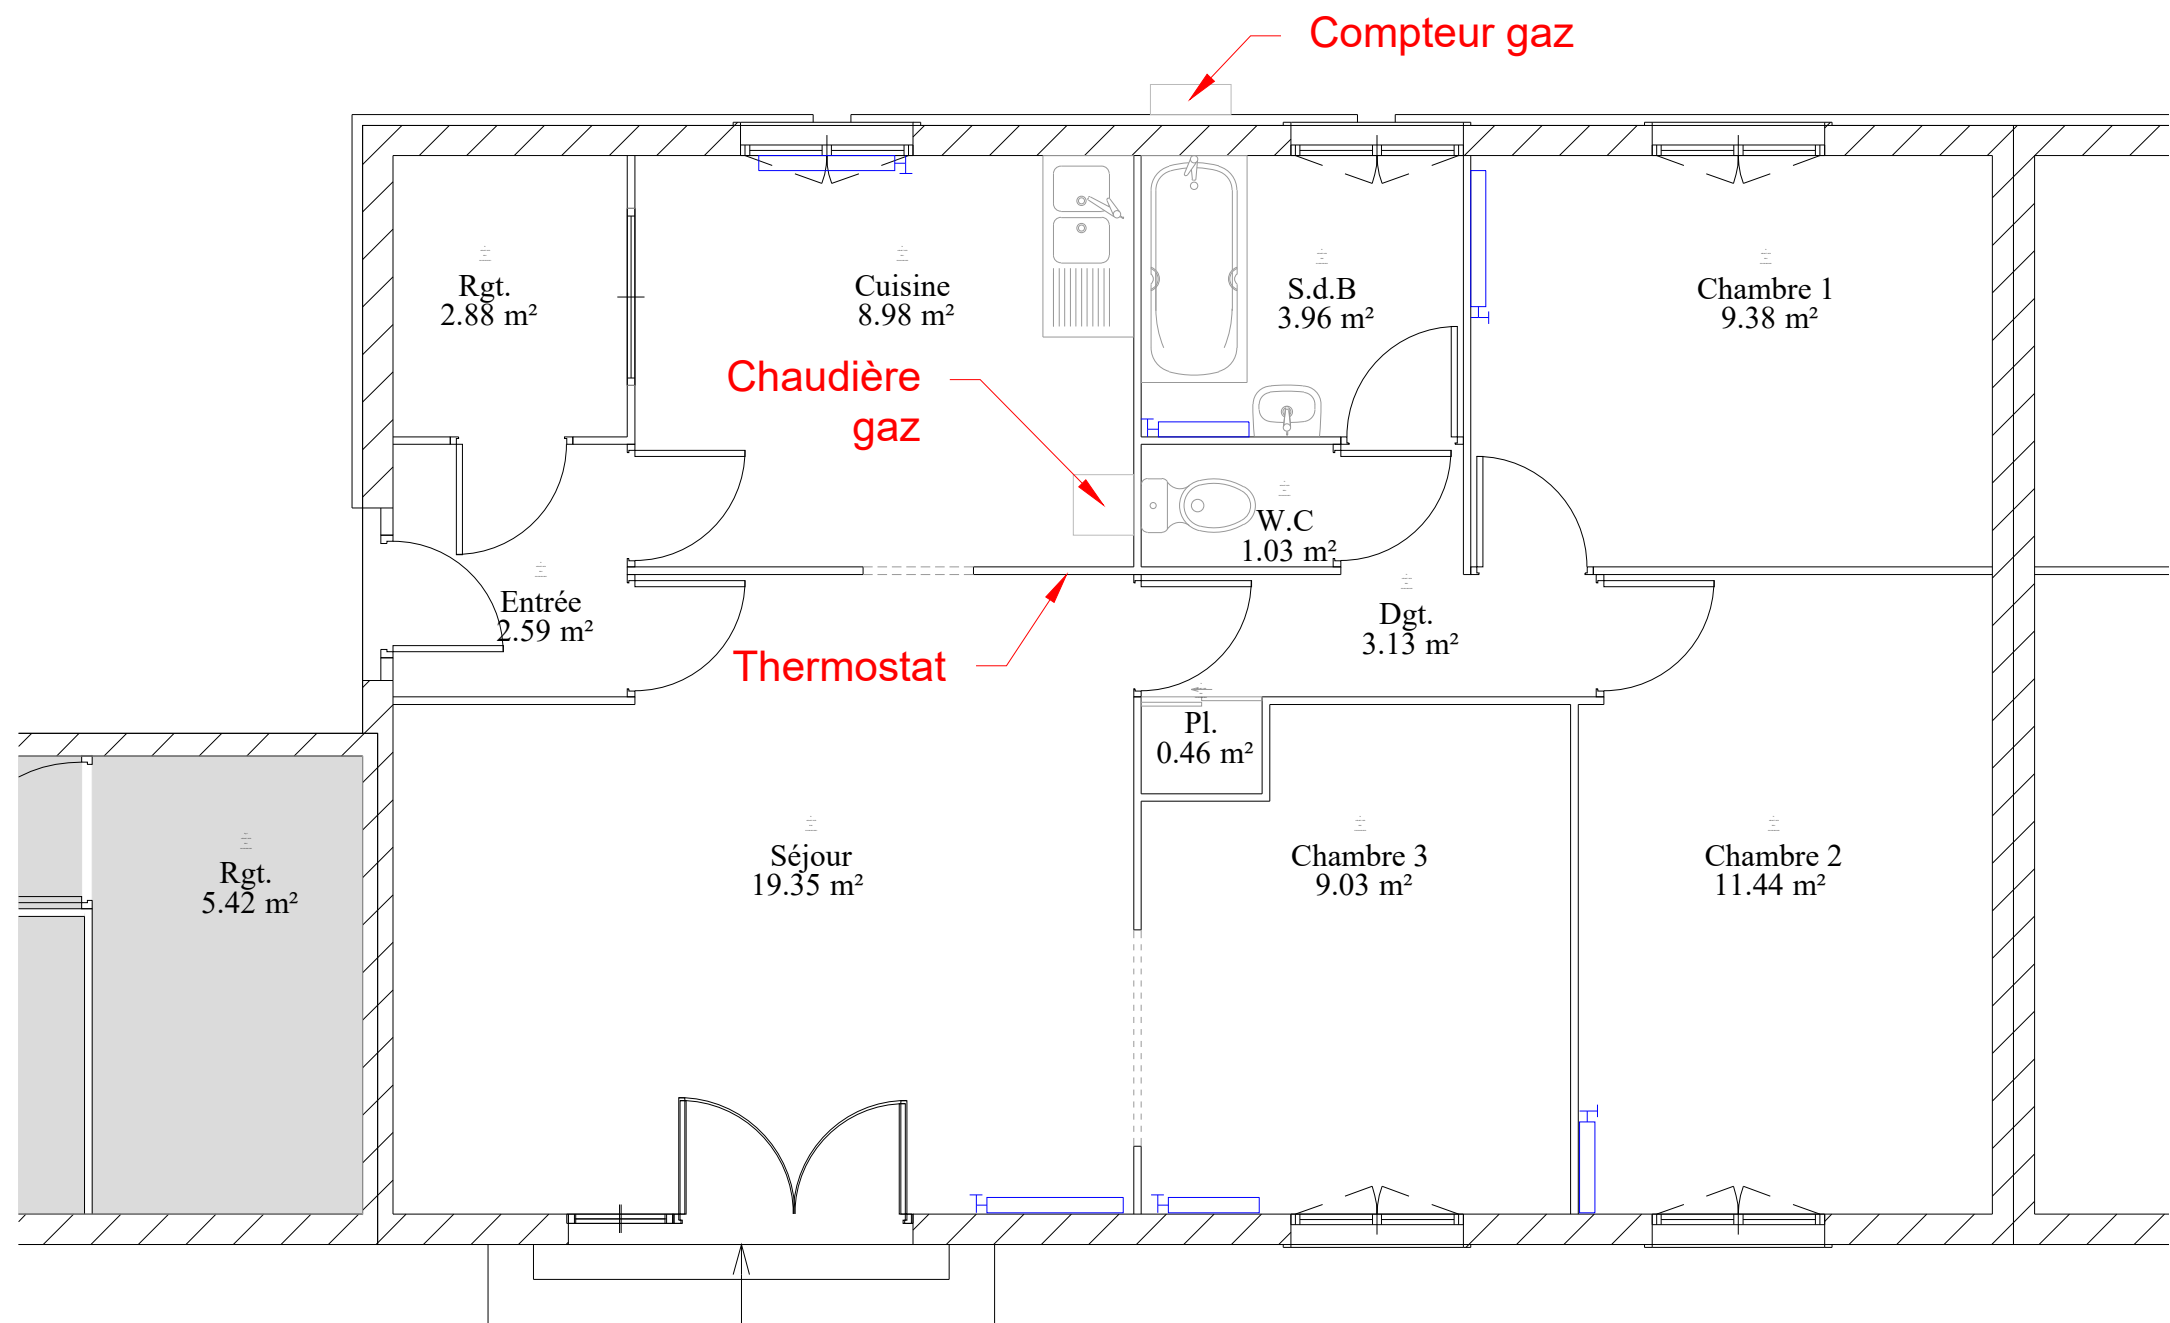

Logement B - Rez-de-Chaussée			
22/01/2026		Changement de chaudière 125 Route de Gruson 59830 Cysoing	PRO DCE
Ech. : 1/50			
Indice 0	Folio 2		

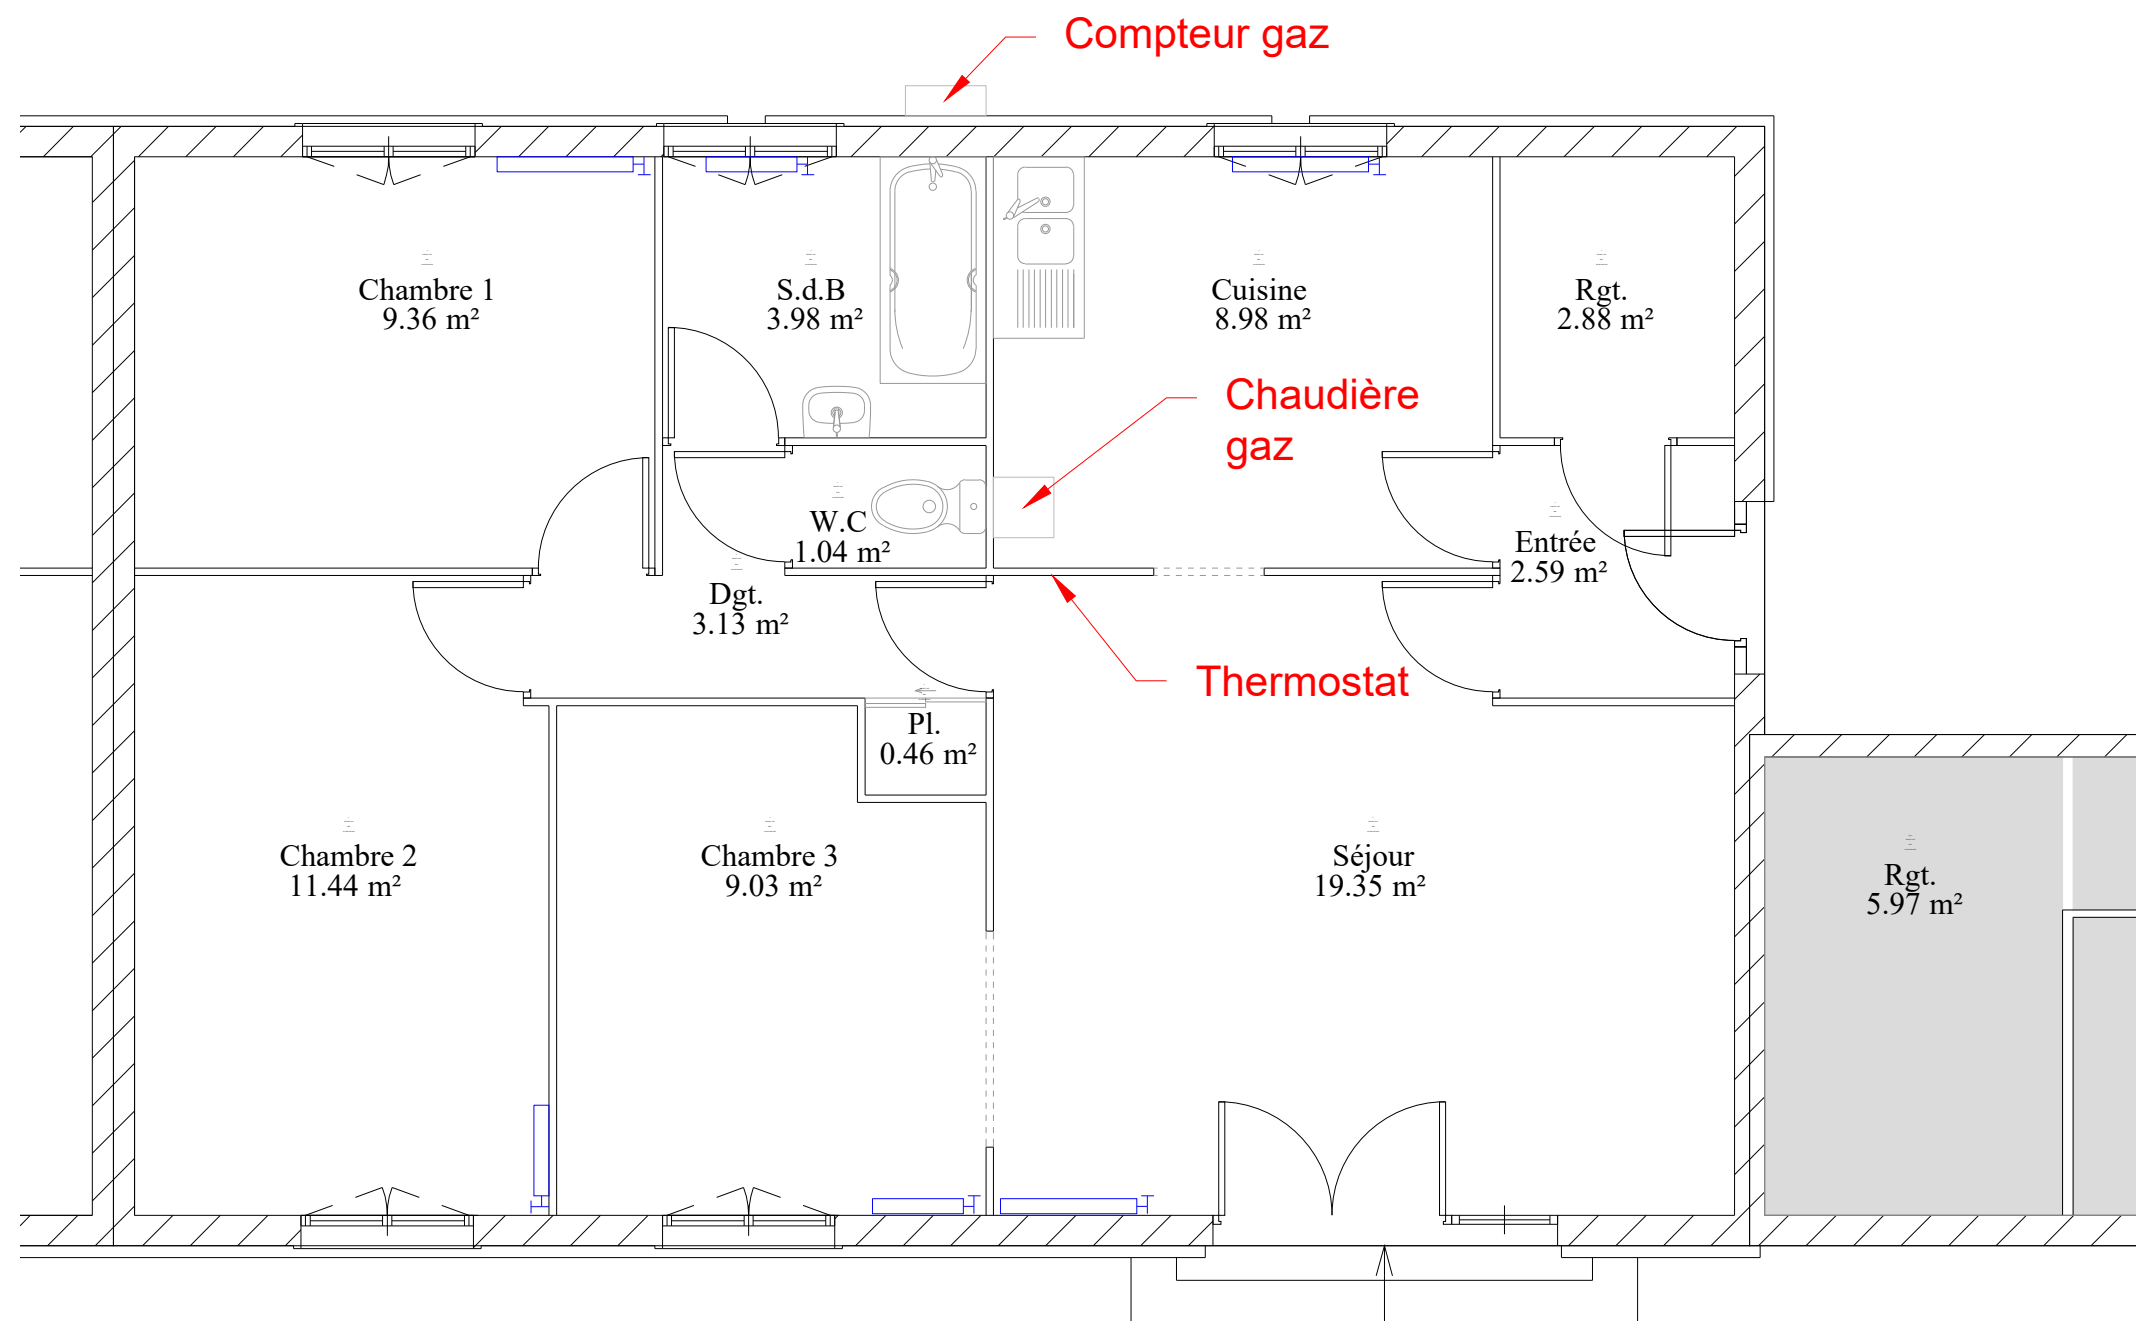


Logement C - Rez-de-Chaussée

22/01/2026
Ech. : 1/50
Indice
0 Folio 3

Changement de chaudière
125 Route de Gruson
59830 Cysoing


PRO
DCE

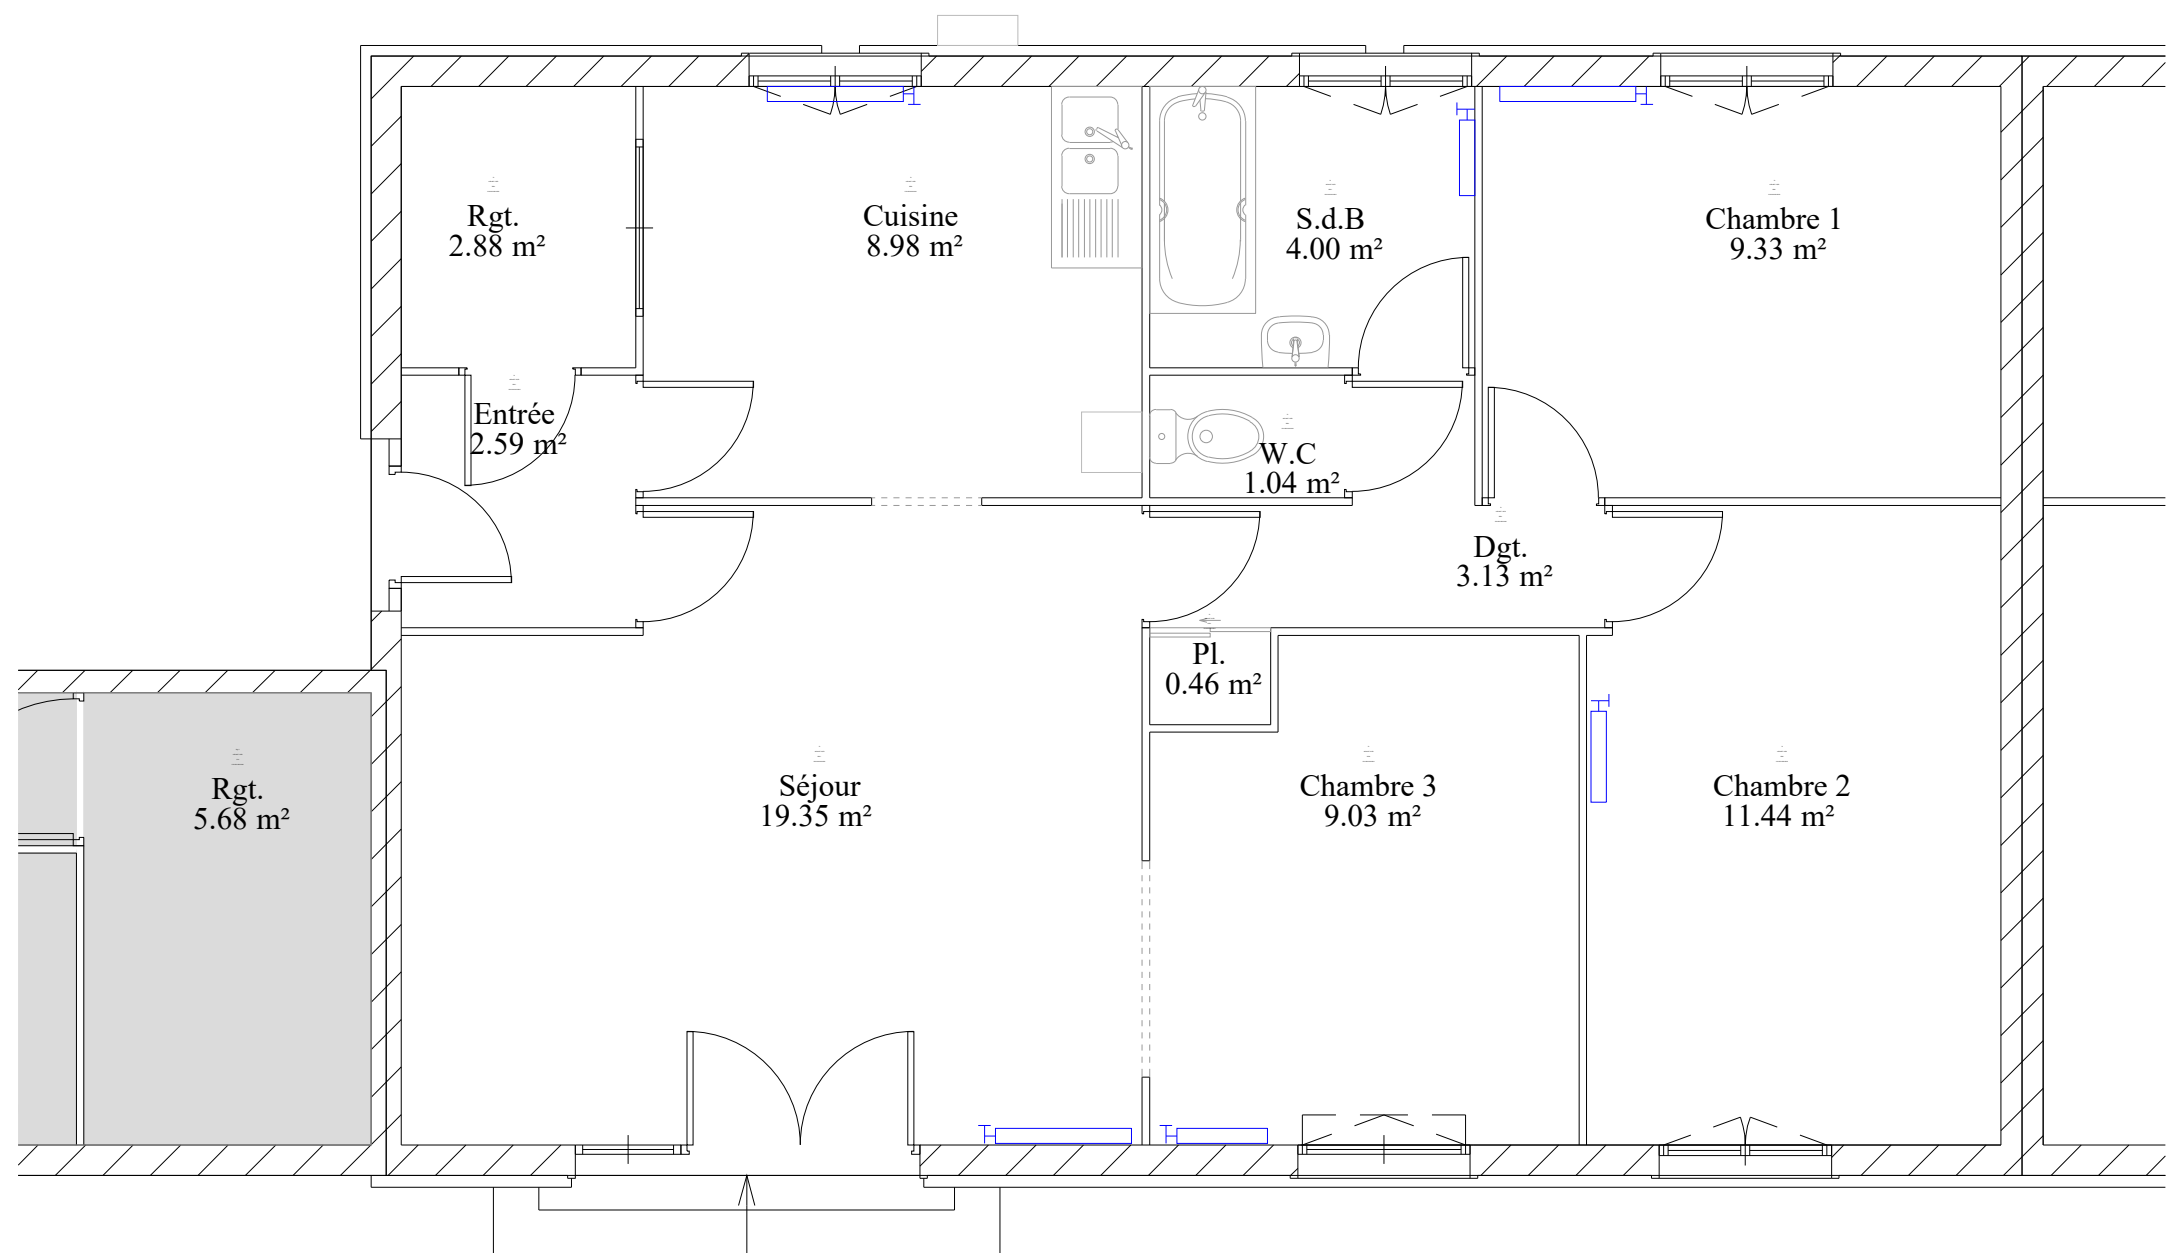

Logement non concerné car chaudière neuve



Logement D - Rez-de-Chaussée			PRO DCE
22/01/2026		Changement de chaudière 125 Route de Gruson 59830 Cysoing	
Ech. : 1/50			
Indice 0	Folio 4		

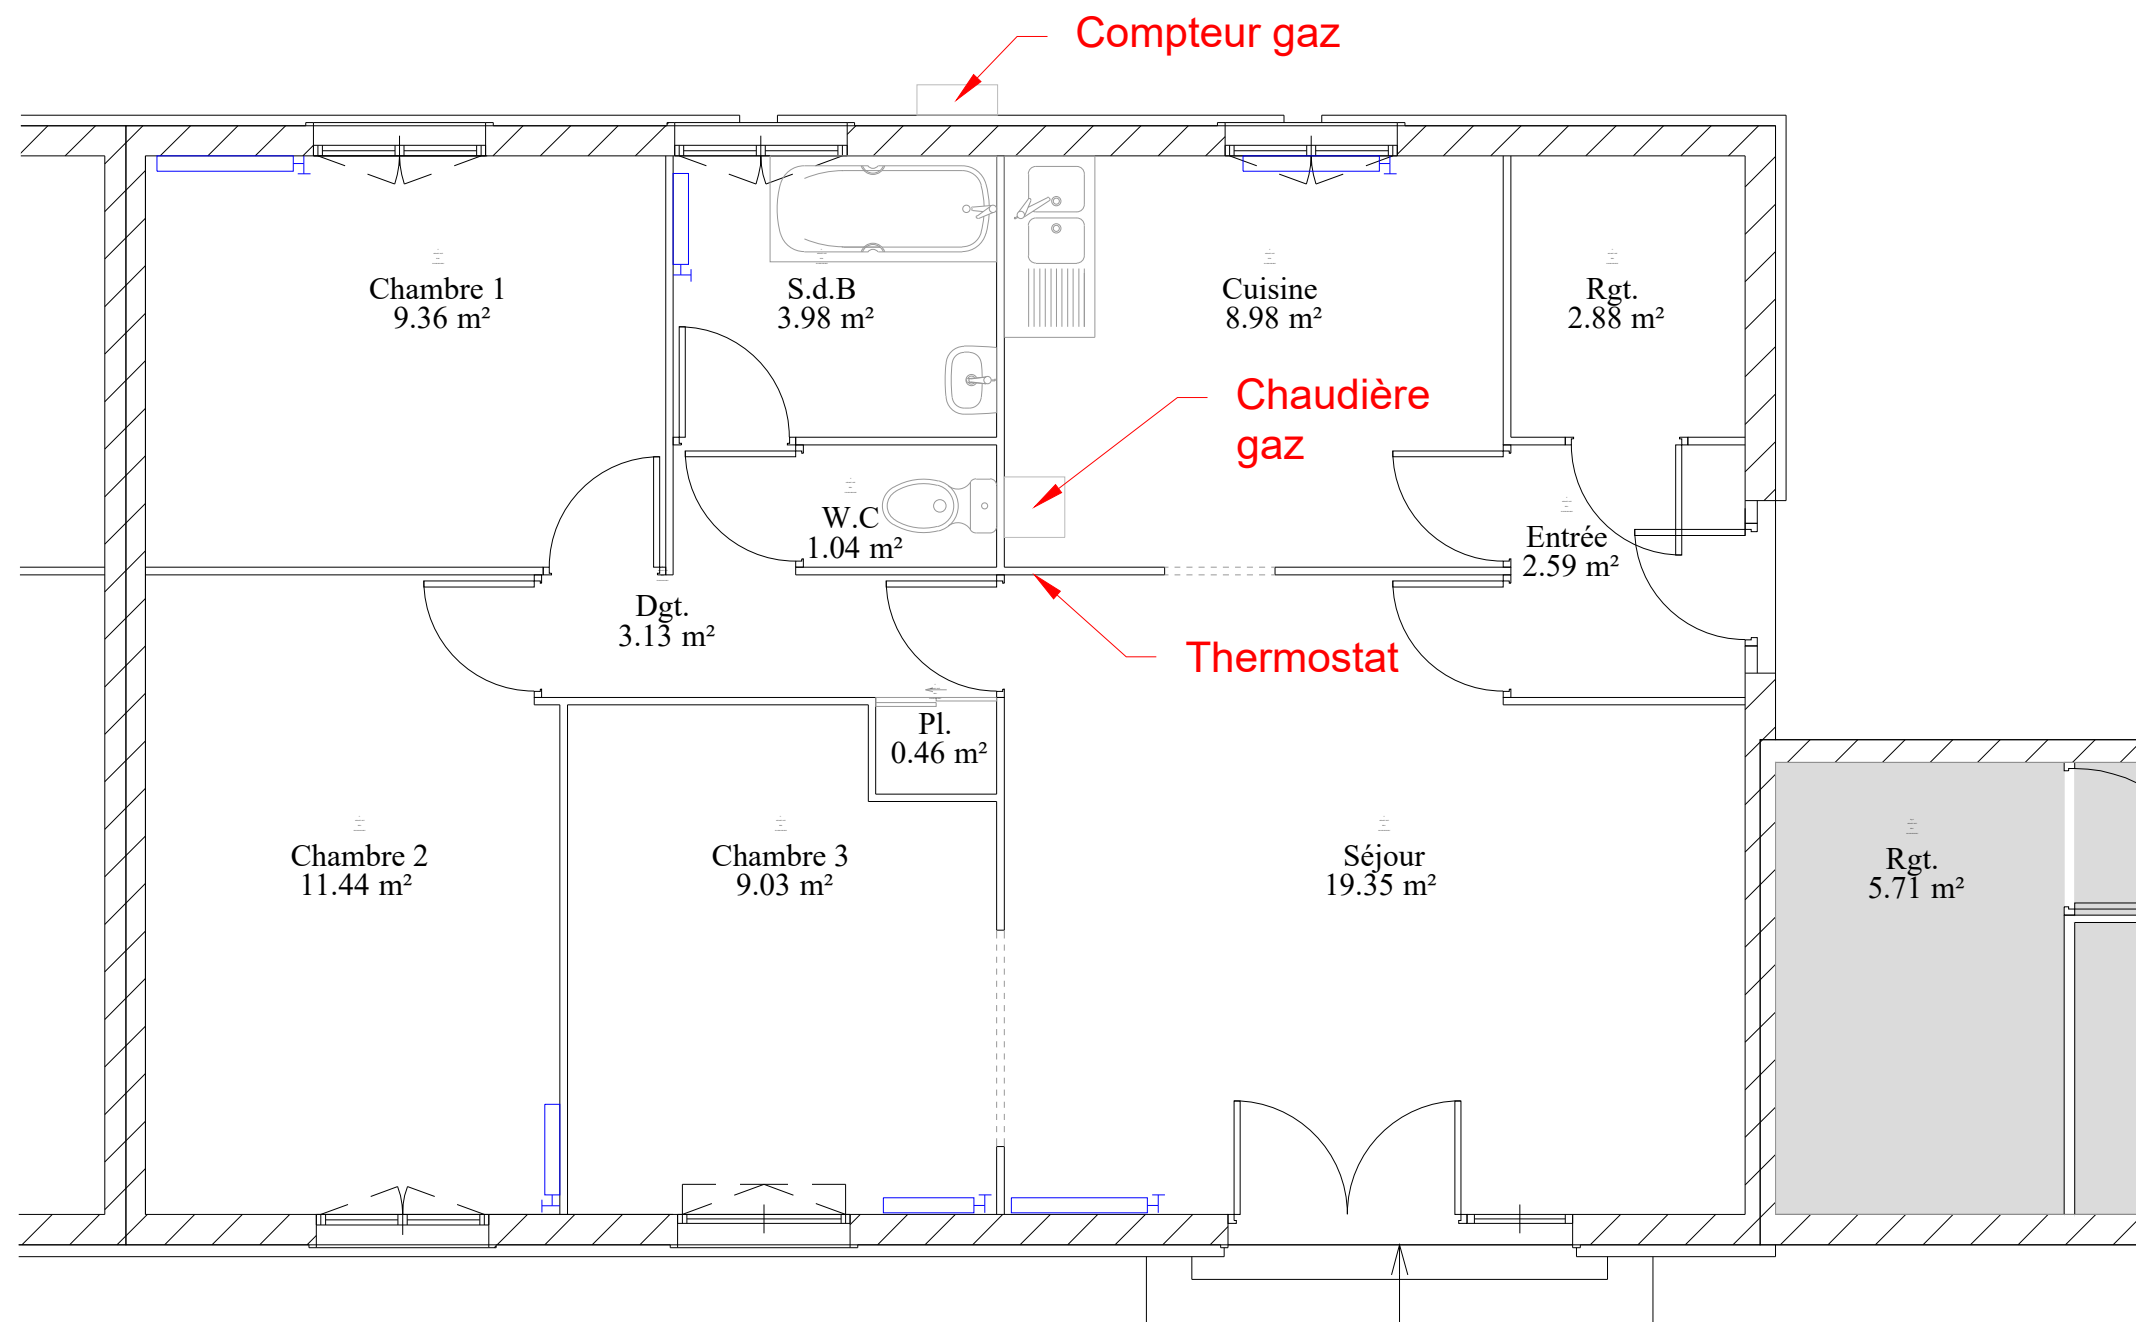


Logement E - Rez-de-Chaussée

22/01/2026
Ech. : 1/50
Indice
0 Folio 5

Changement de chaudière
125 Route de Gruson
59830 Cysoing


PRO
DCE

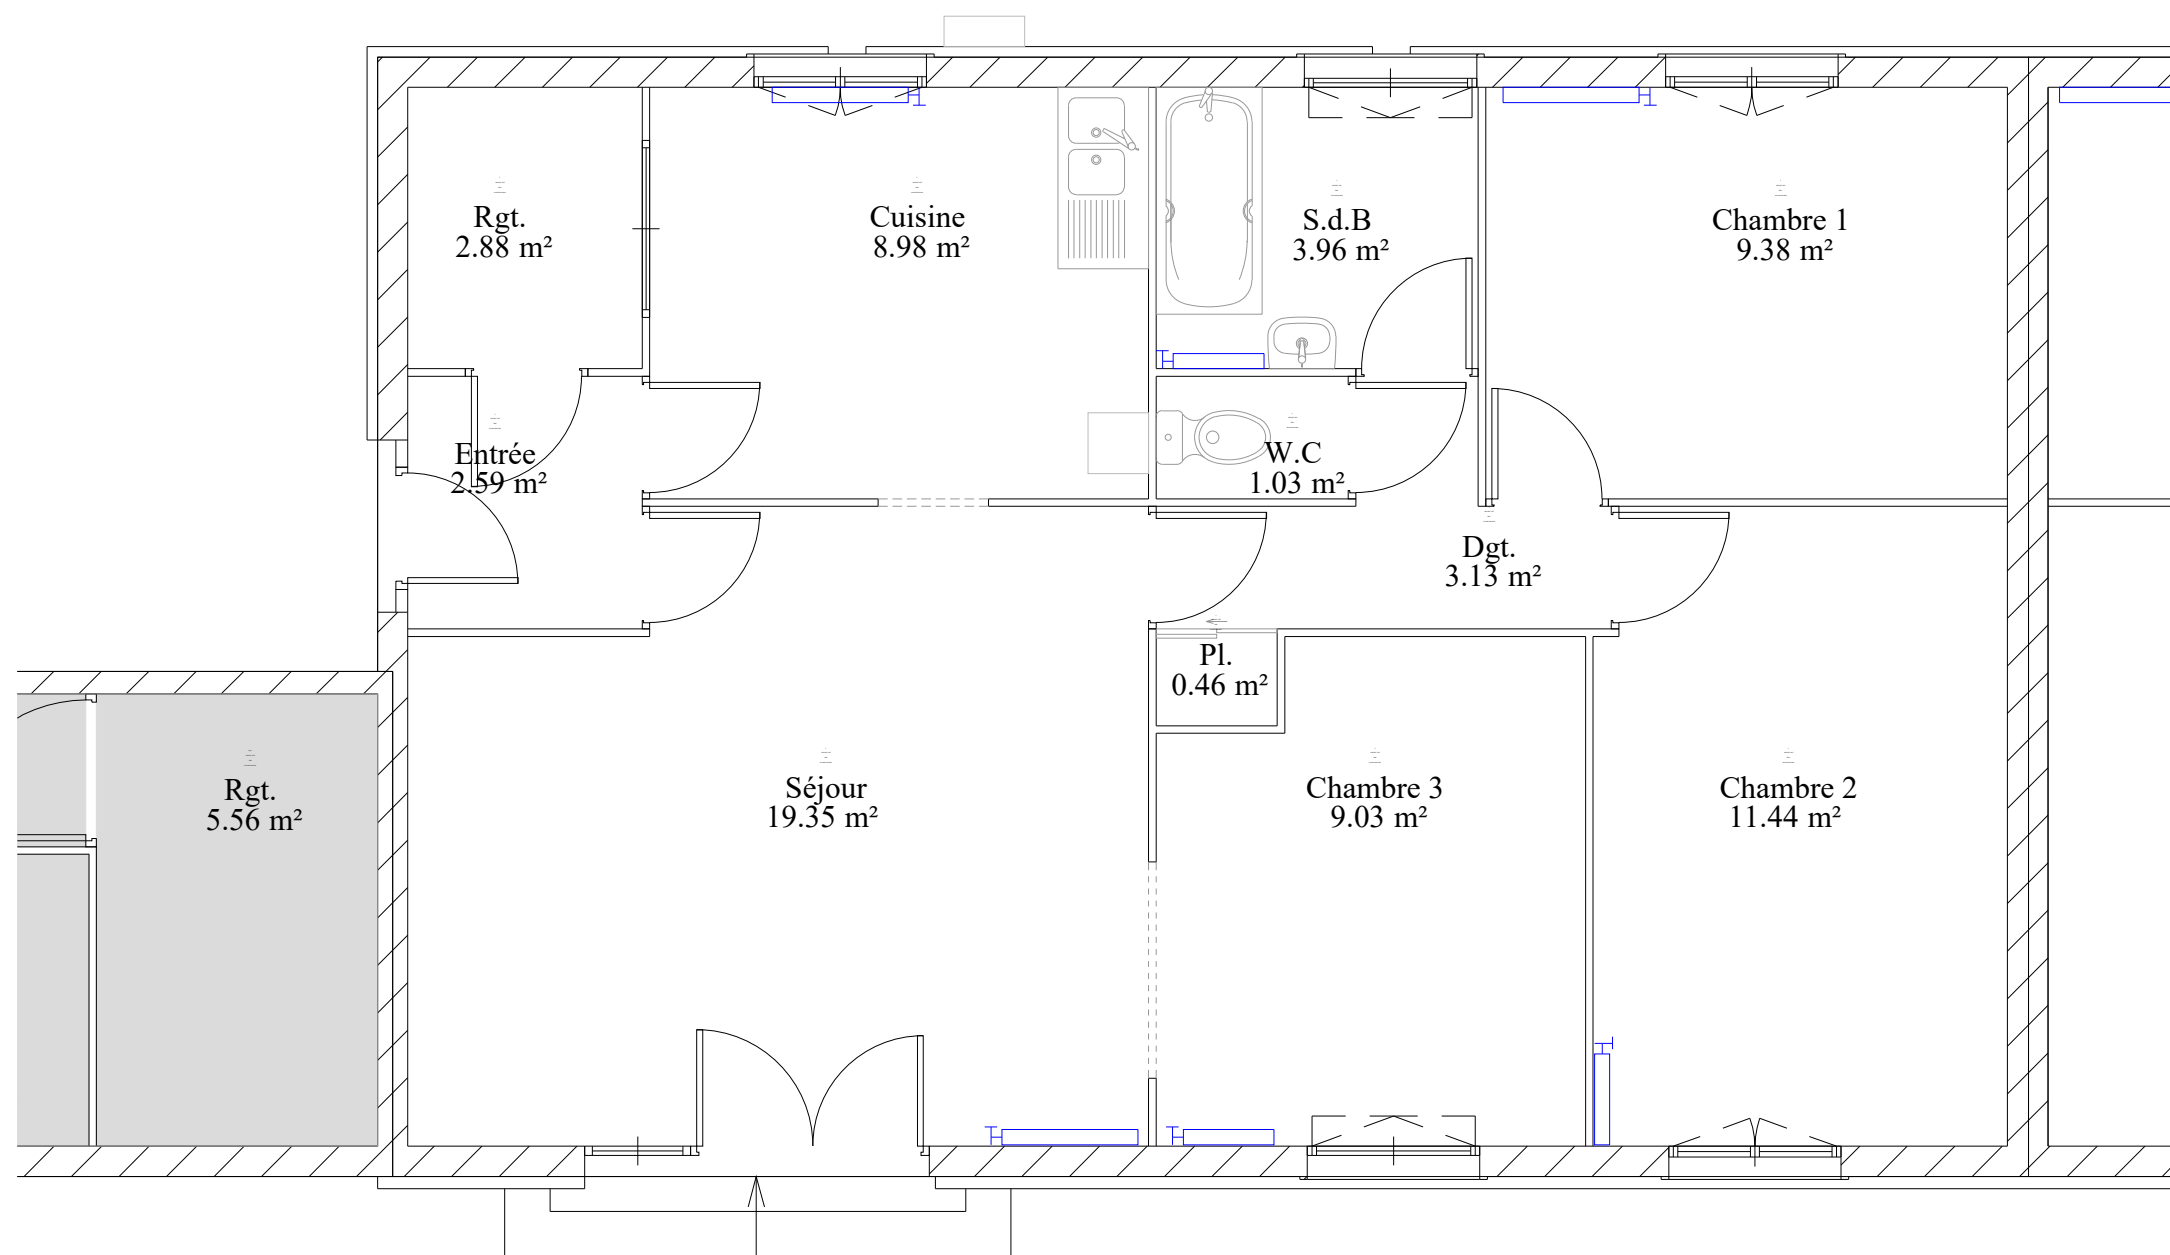

Logement non concerné car chaudière neuve



Logement F - Rez-de-Chaussée			PRO DCE
22/01/2026		Changement de chaudière 125 Route de Gruson 59830 Cysoing	
Ech. : 1/50			
Indice 0	Folio 6		

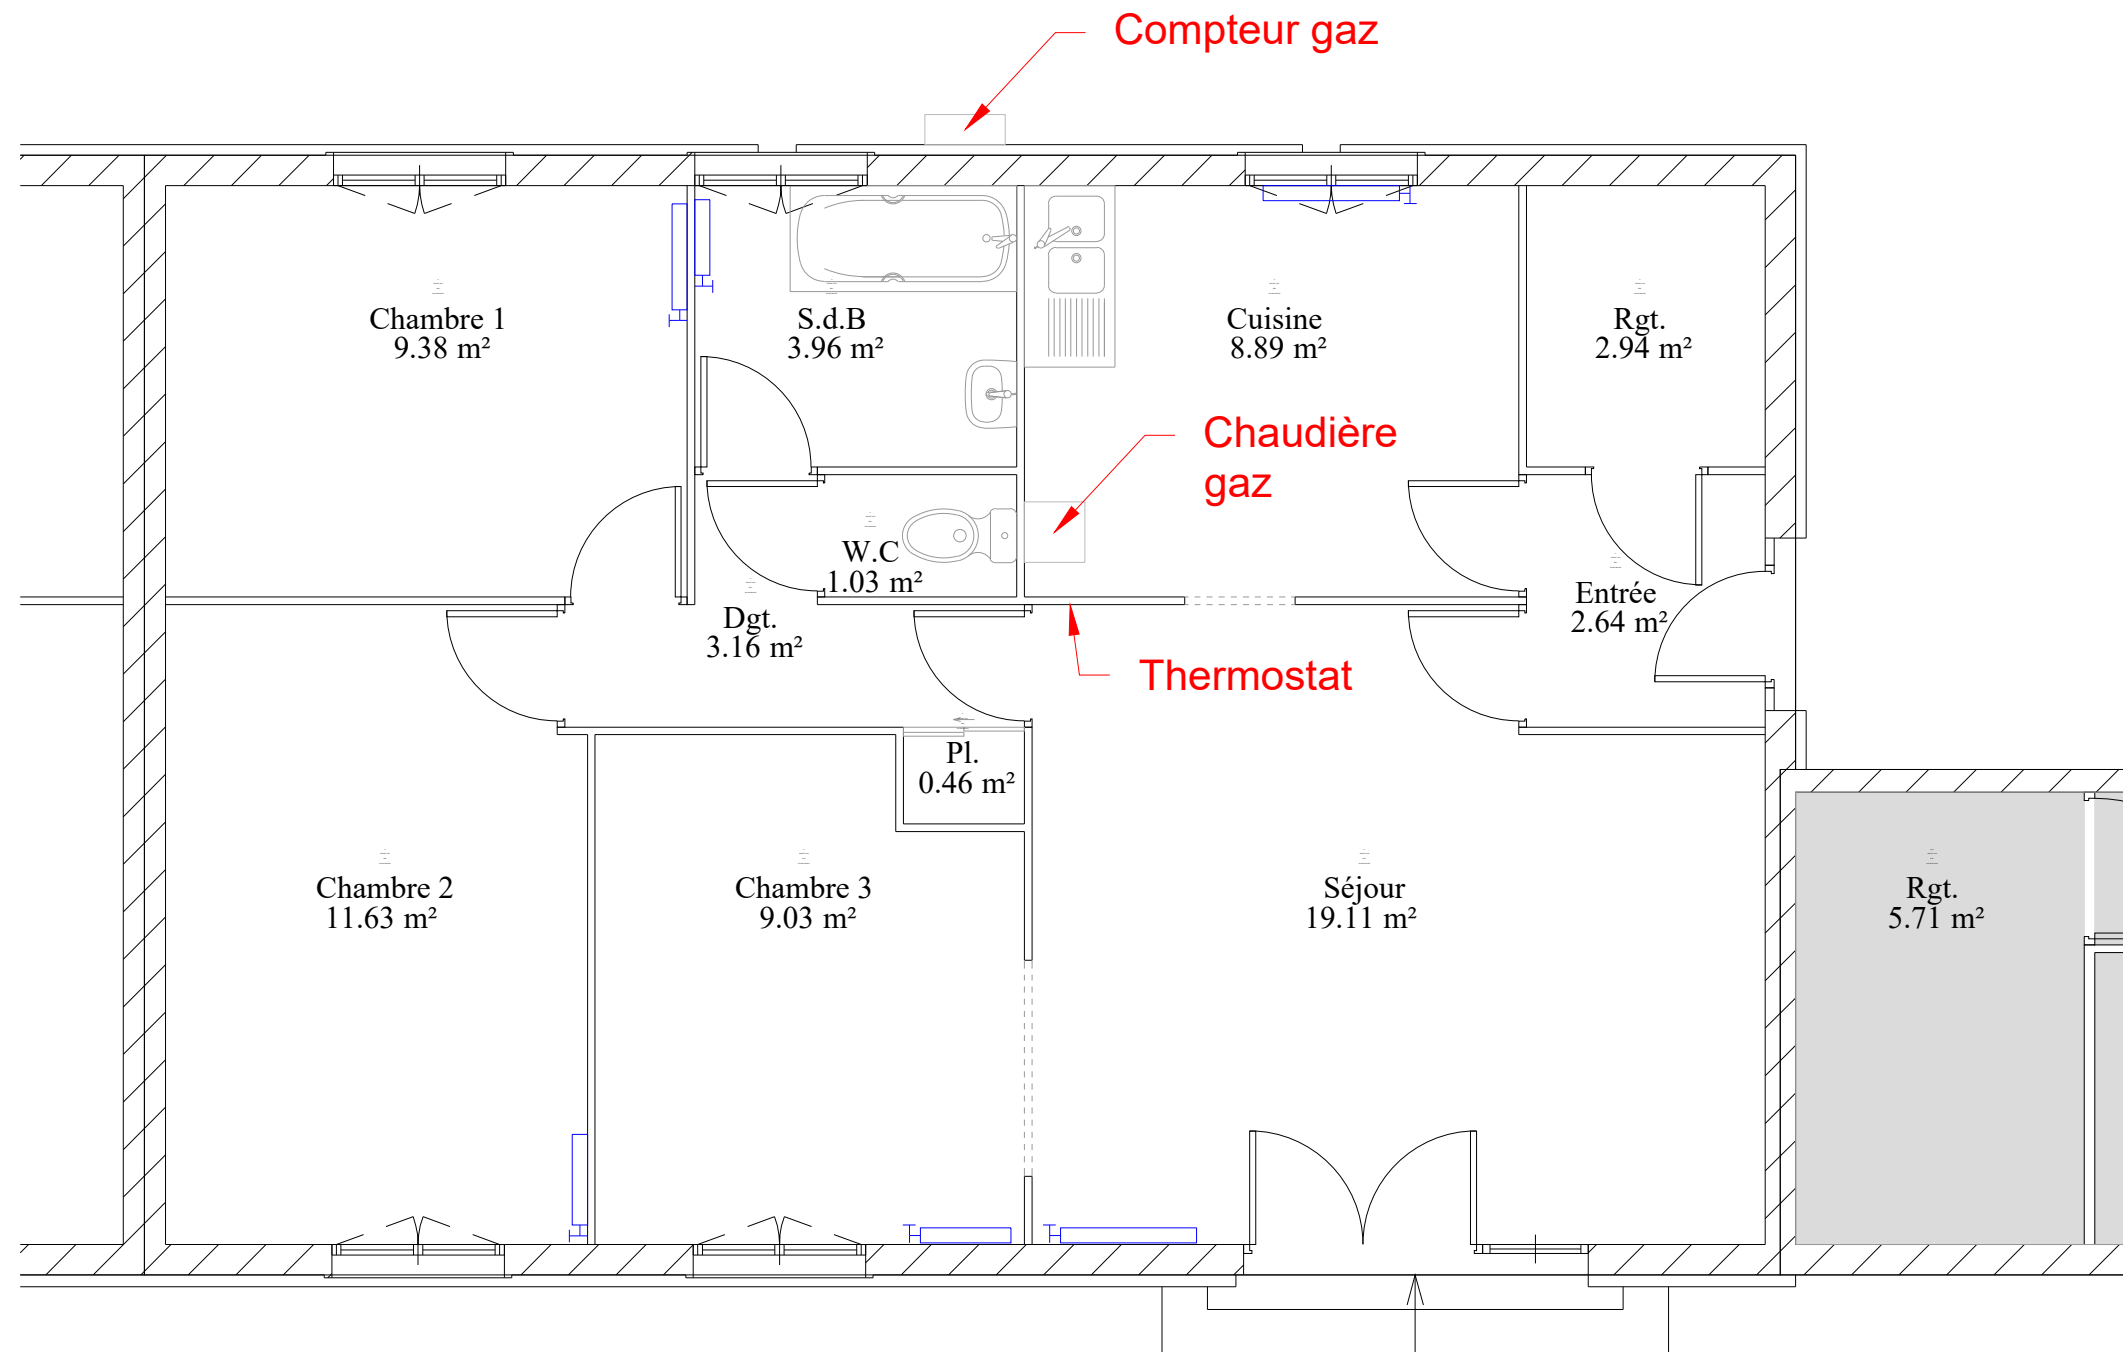


Logement G - Rez-de-Chaussée


22/01/2026
Ech. : 1/50
Indice 0 Folio 7

Changement de chaudière
125 Route de Gruson
59830 Cysoing

PRO
DCE

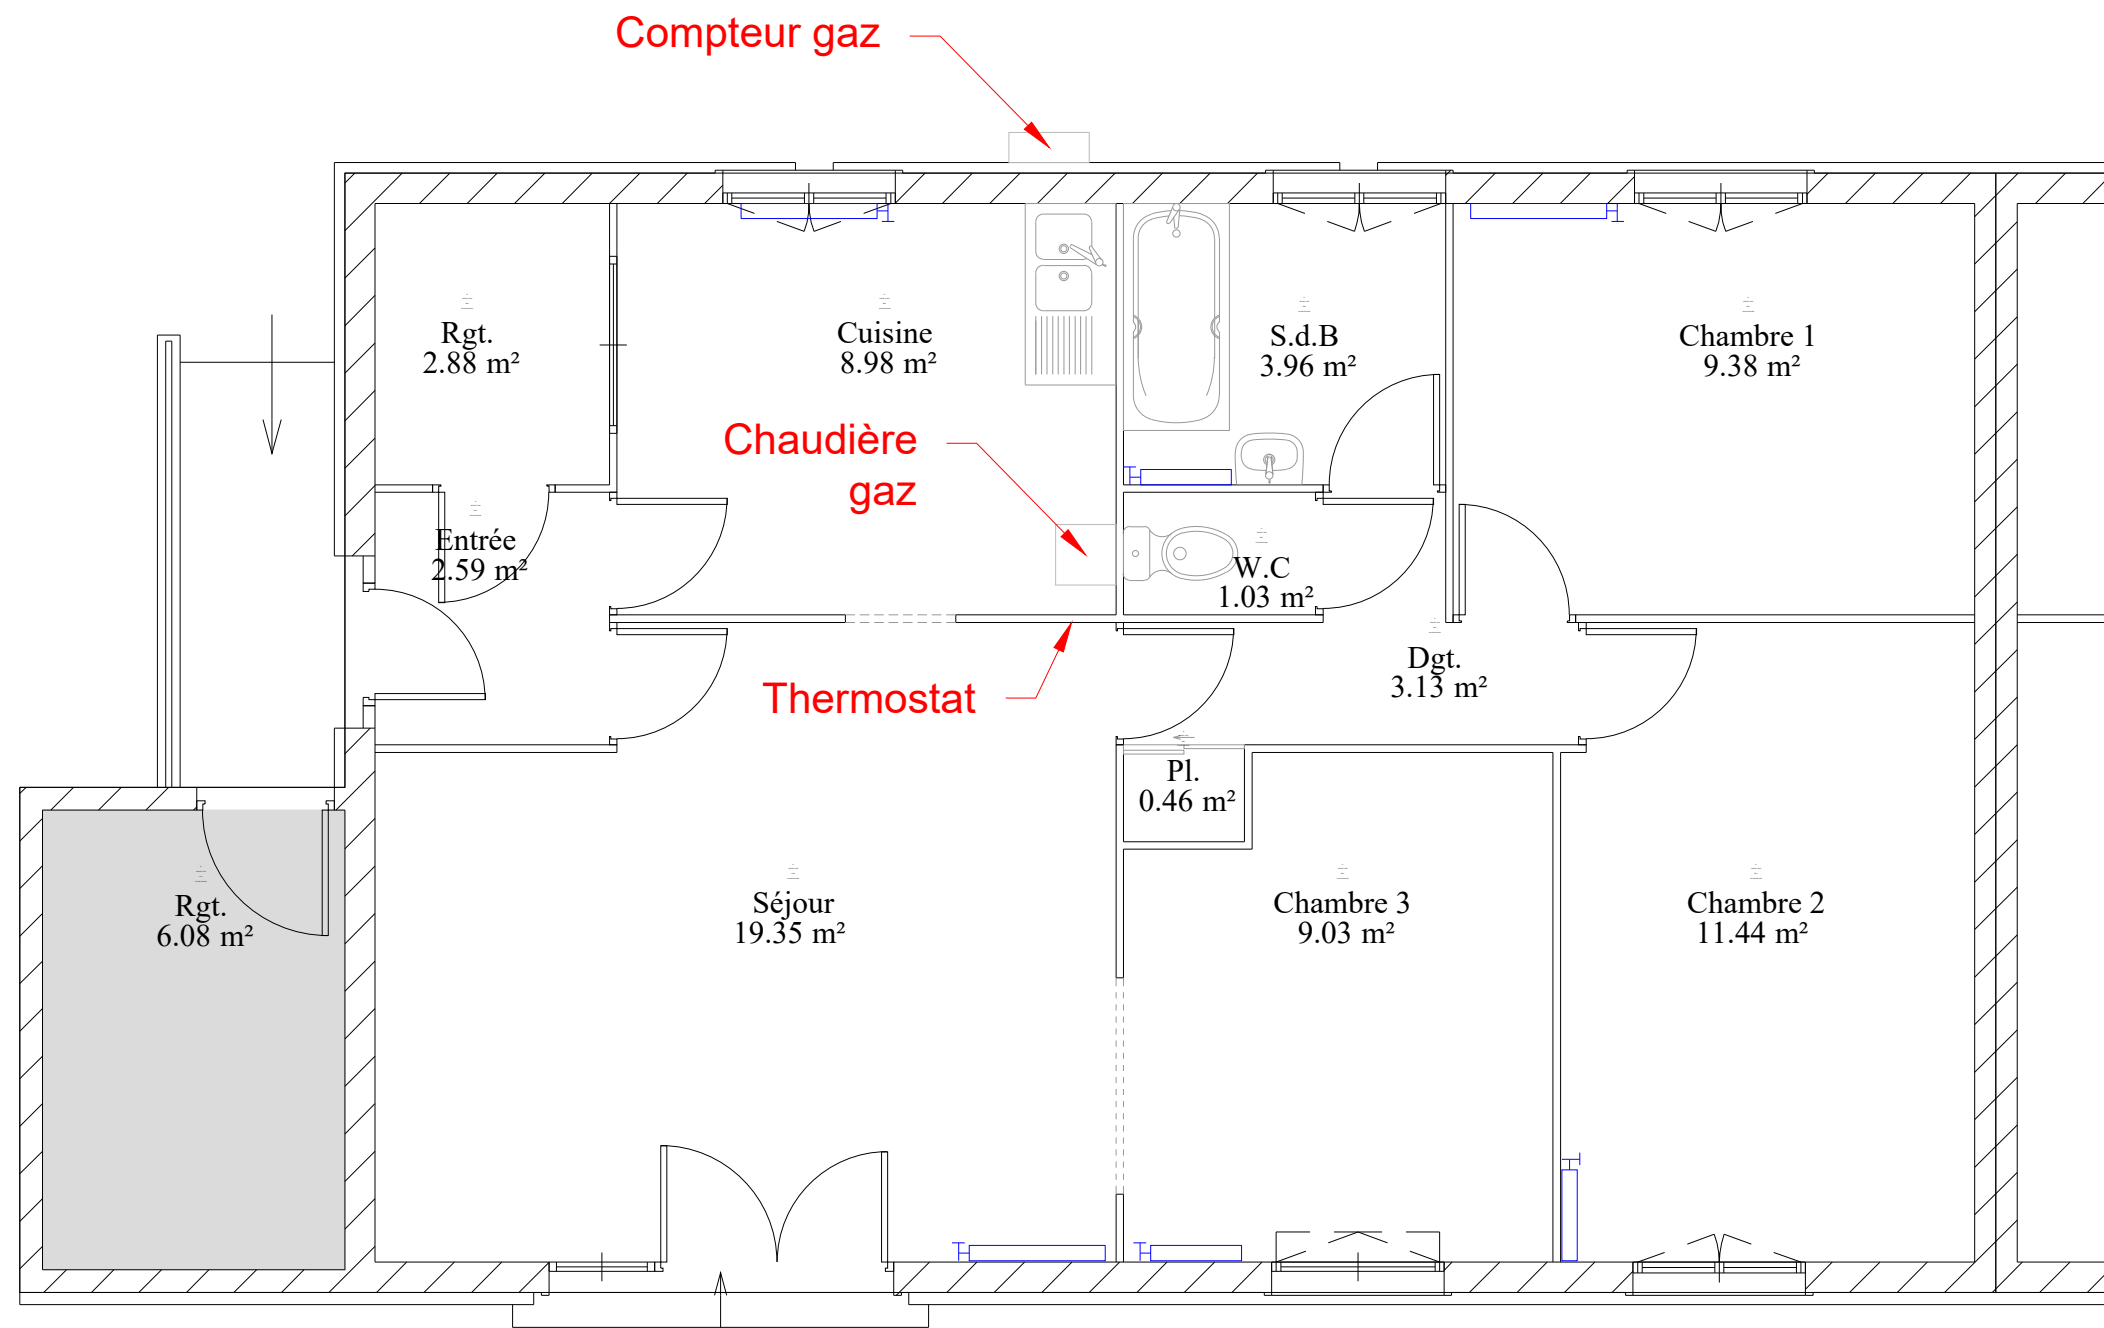

Logement H - Rez-de-Chaussée			
22/01/2026		Changement de chaudière 125 Route de Gruson 59830 Cysoing	PRO DCE
Ech. : 1/50			
Indice 0	Folio 8		

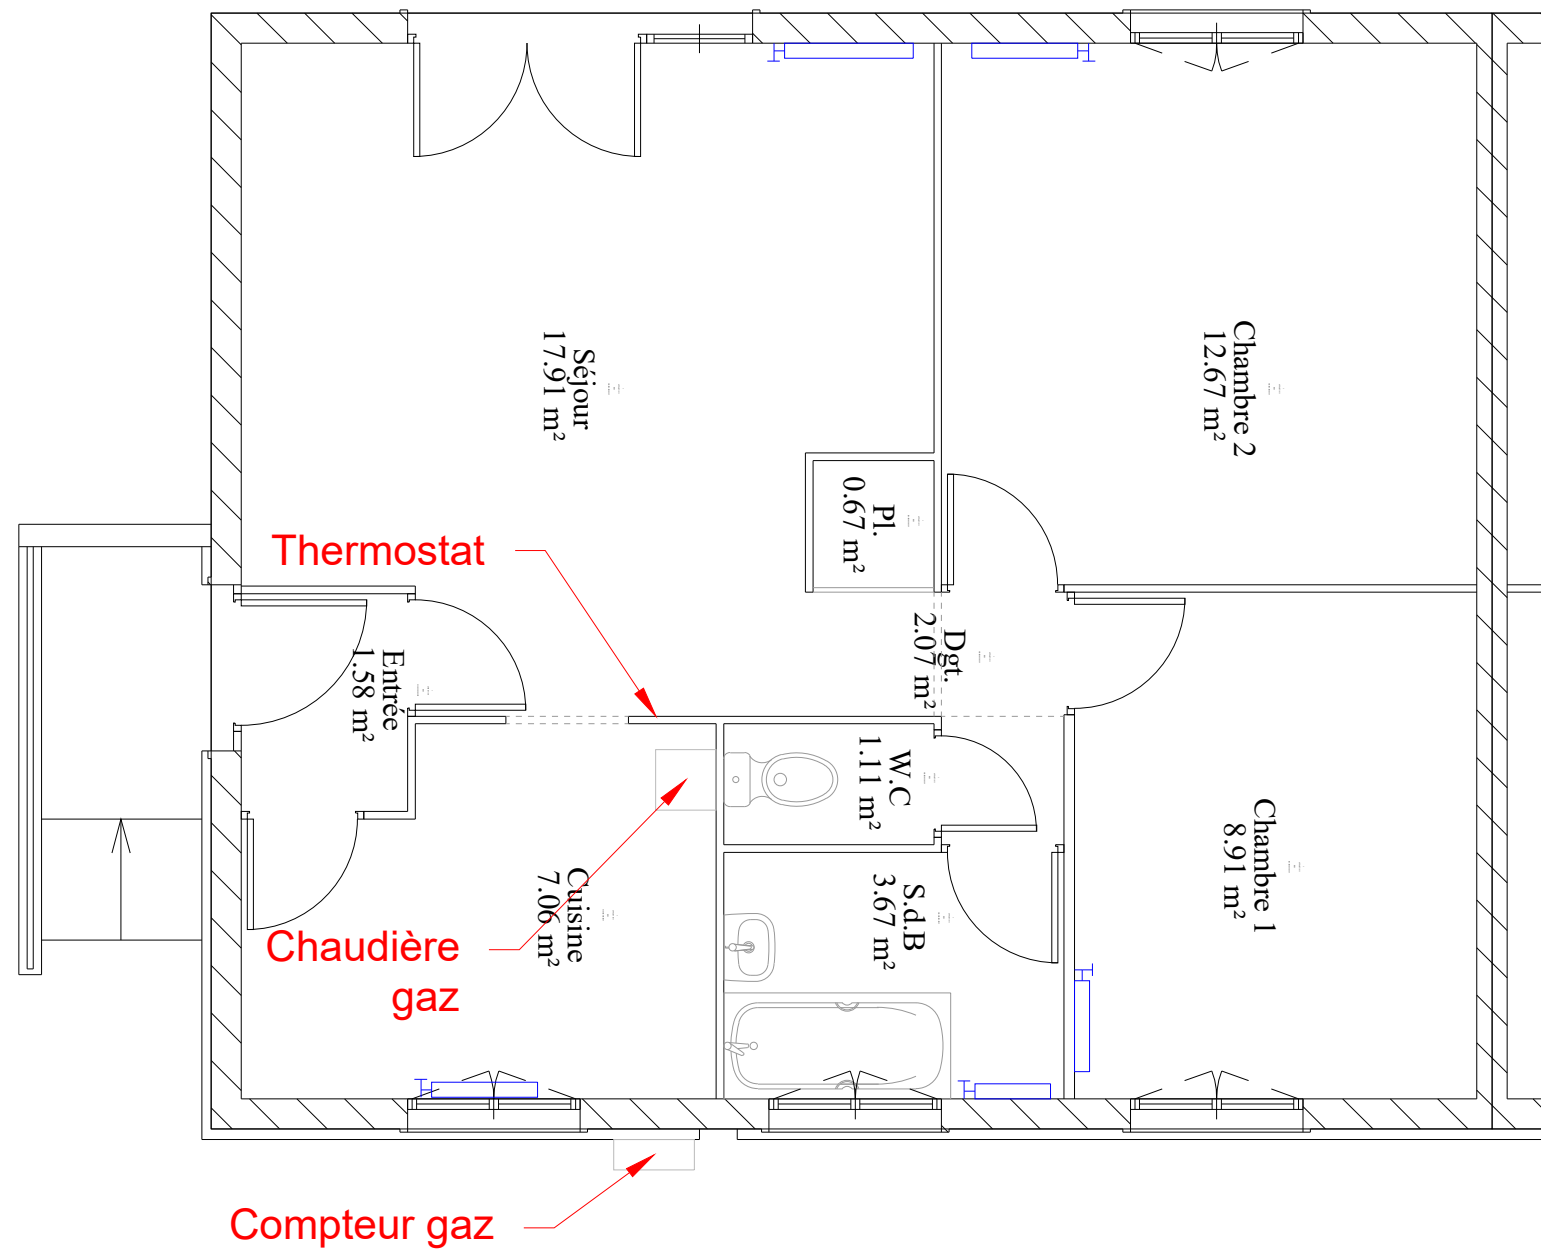


Logement I - Rez-de-Chaussée

22/01/2026
Ech. : 1/50
Indice
0

Changement de chaudière
125 Route de Gruson
59830 Cysoing


PRO
DCE

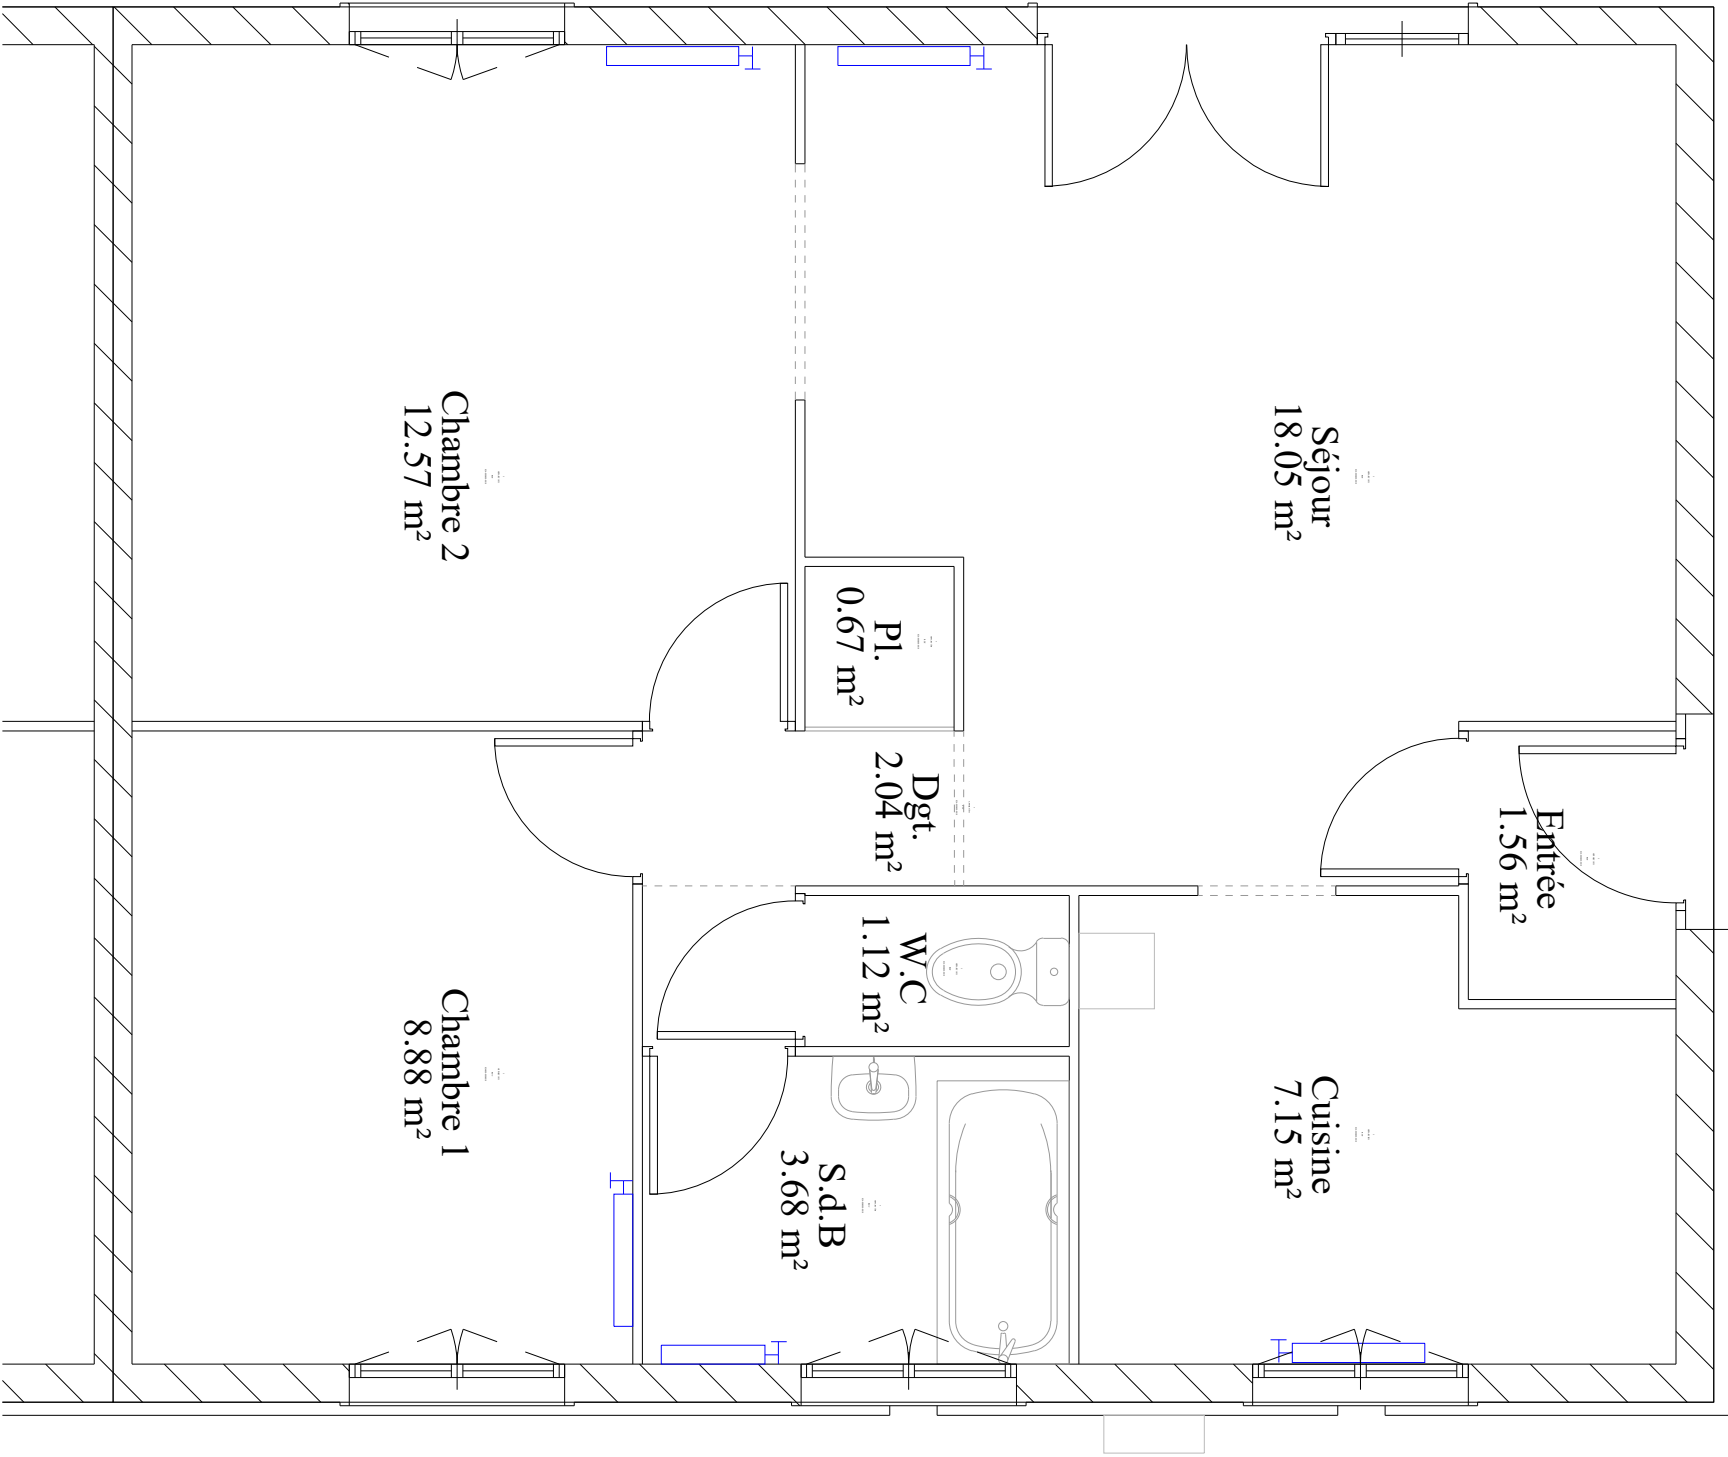

Logement non concerné car chaudière neuve



Logement J - Rez-de-Chaussée			
22/01/2026		Changement de chaudière 125 Route de Gruson 59830 Cysoing	PRO DCE
Ech. : 1/50			
Indice 0	Folio 10		

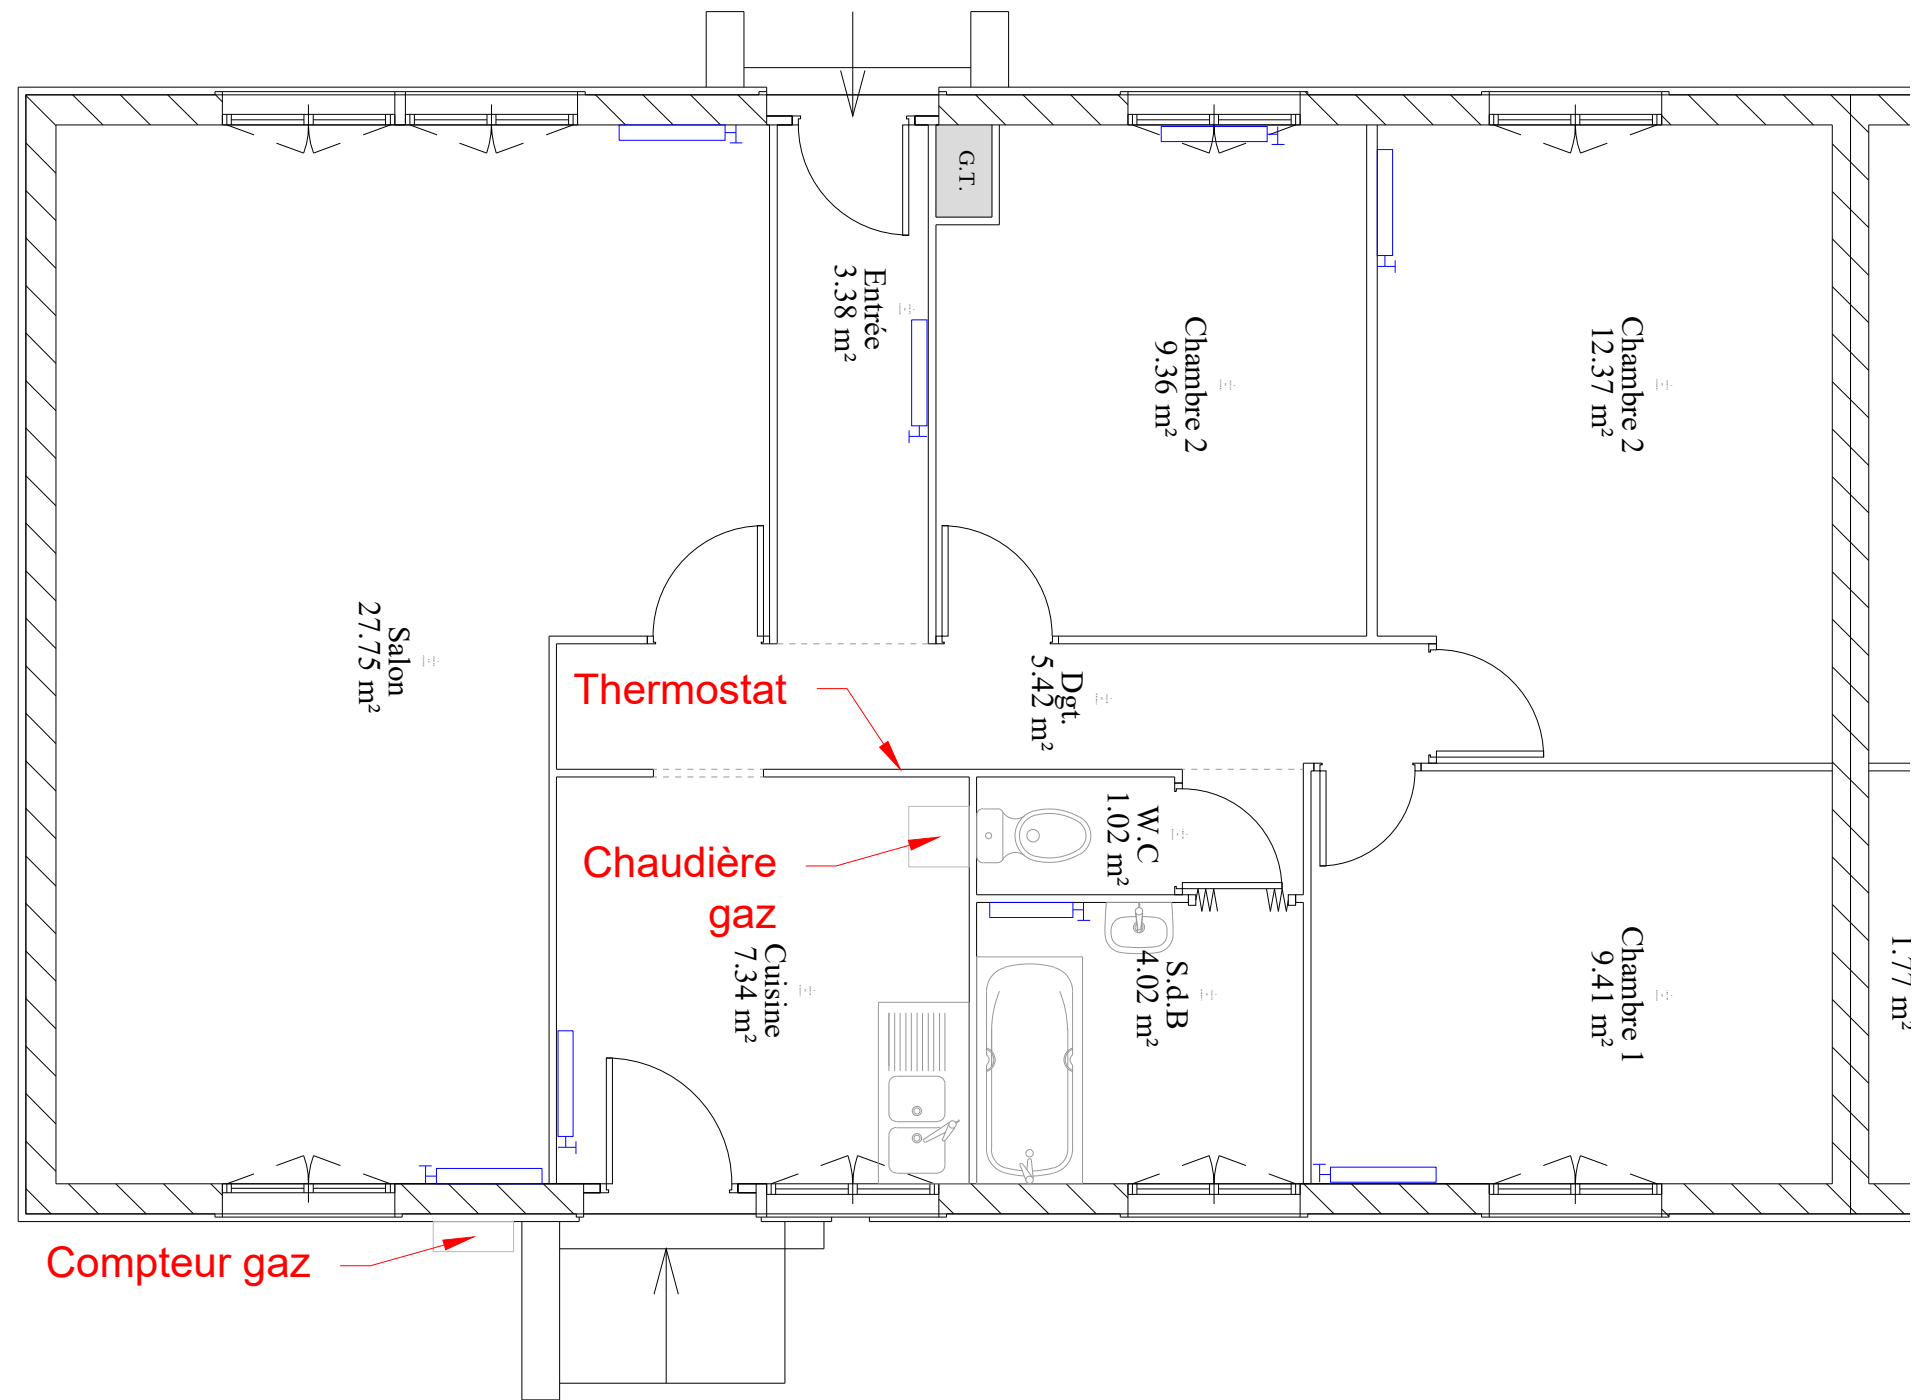


Logement K - Rez-de-Chaussée

22/01/2026
Ech. : 1/50
Indice
0

Changement de chaudière
125 Route de Gruson
59830 Cysoing

PRO
DCE

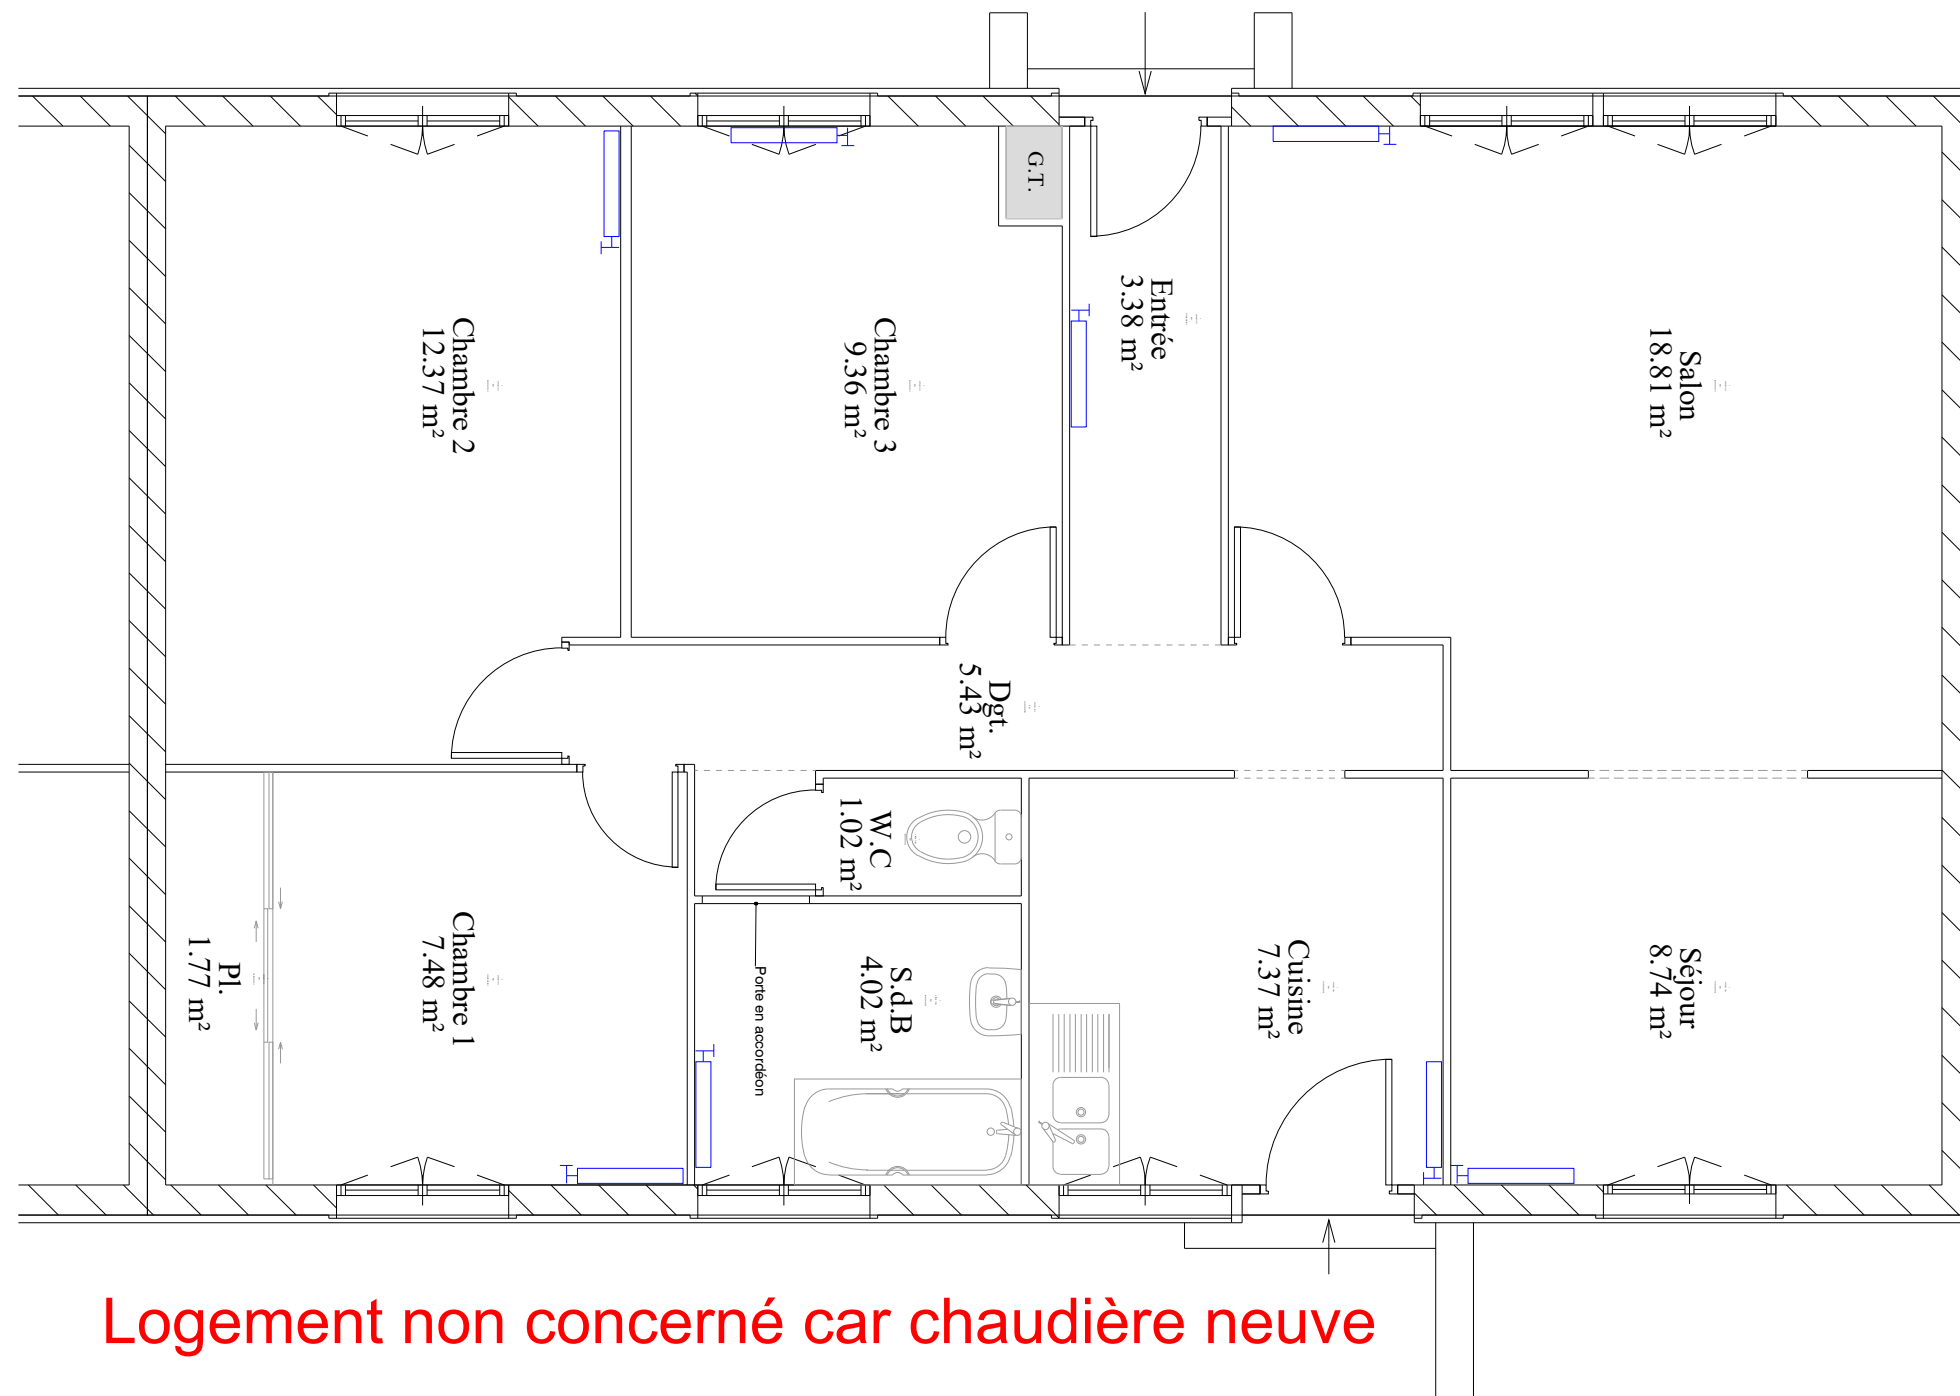

Logement L - Rez-de-Chaussée

22/01/2026

Ech. : 1/50


Indice
0

Folio 12


Changement de chaudière

125 Route de Gruson
59830 Cysoing


PRO
DCE

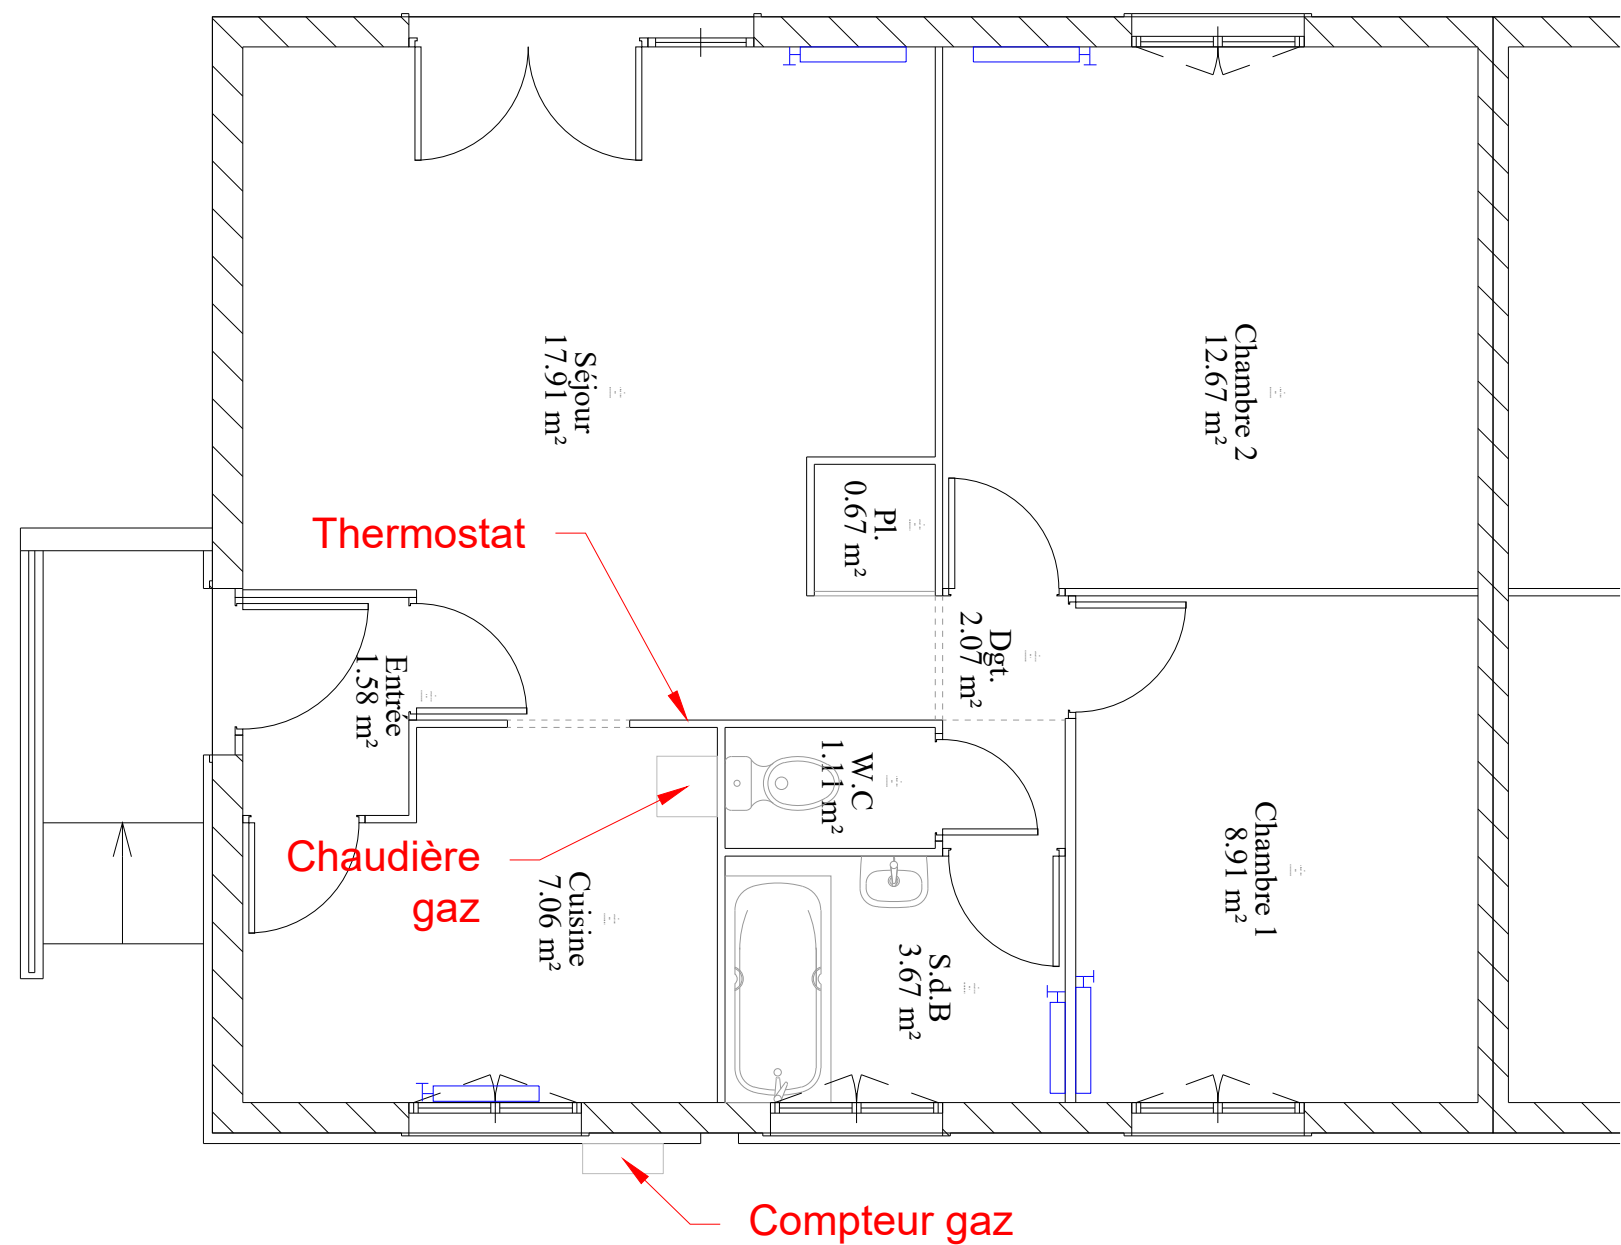


Logement M - Rez-de-Chaussée			
22/01/2026		Changement de chaudière 125 Route de Gruson 59830 Cysoing	PRO DCE
Ech. : 1/50			
Indice 0	Folio 13		

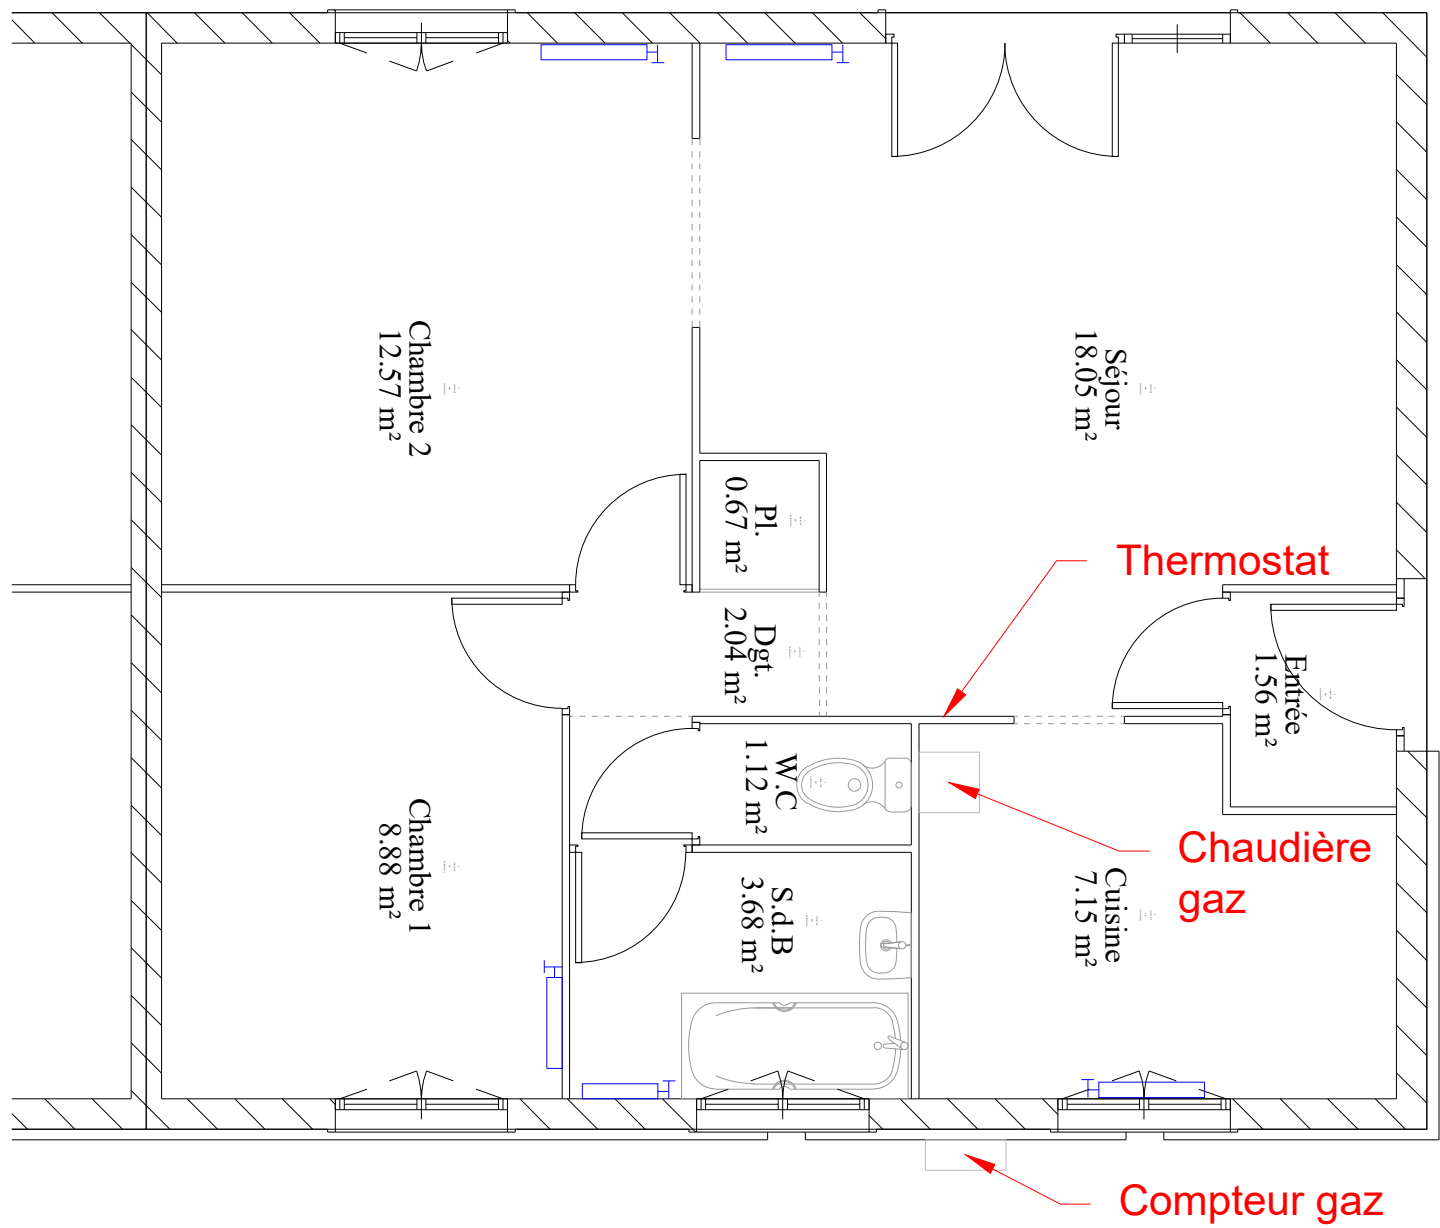


Logement N - Rez-de-Chaussée			
22/01/2026		Changement de chaudière 125 Route de Gruson 59830 Cysoing	PRO DCE
Ech. : 1/50			
Indice 0	Folio 14		

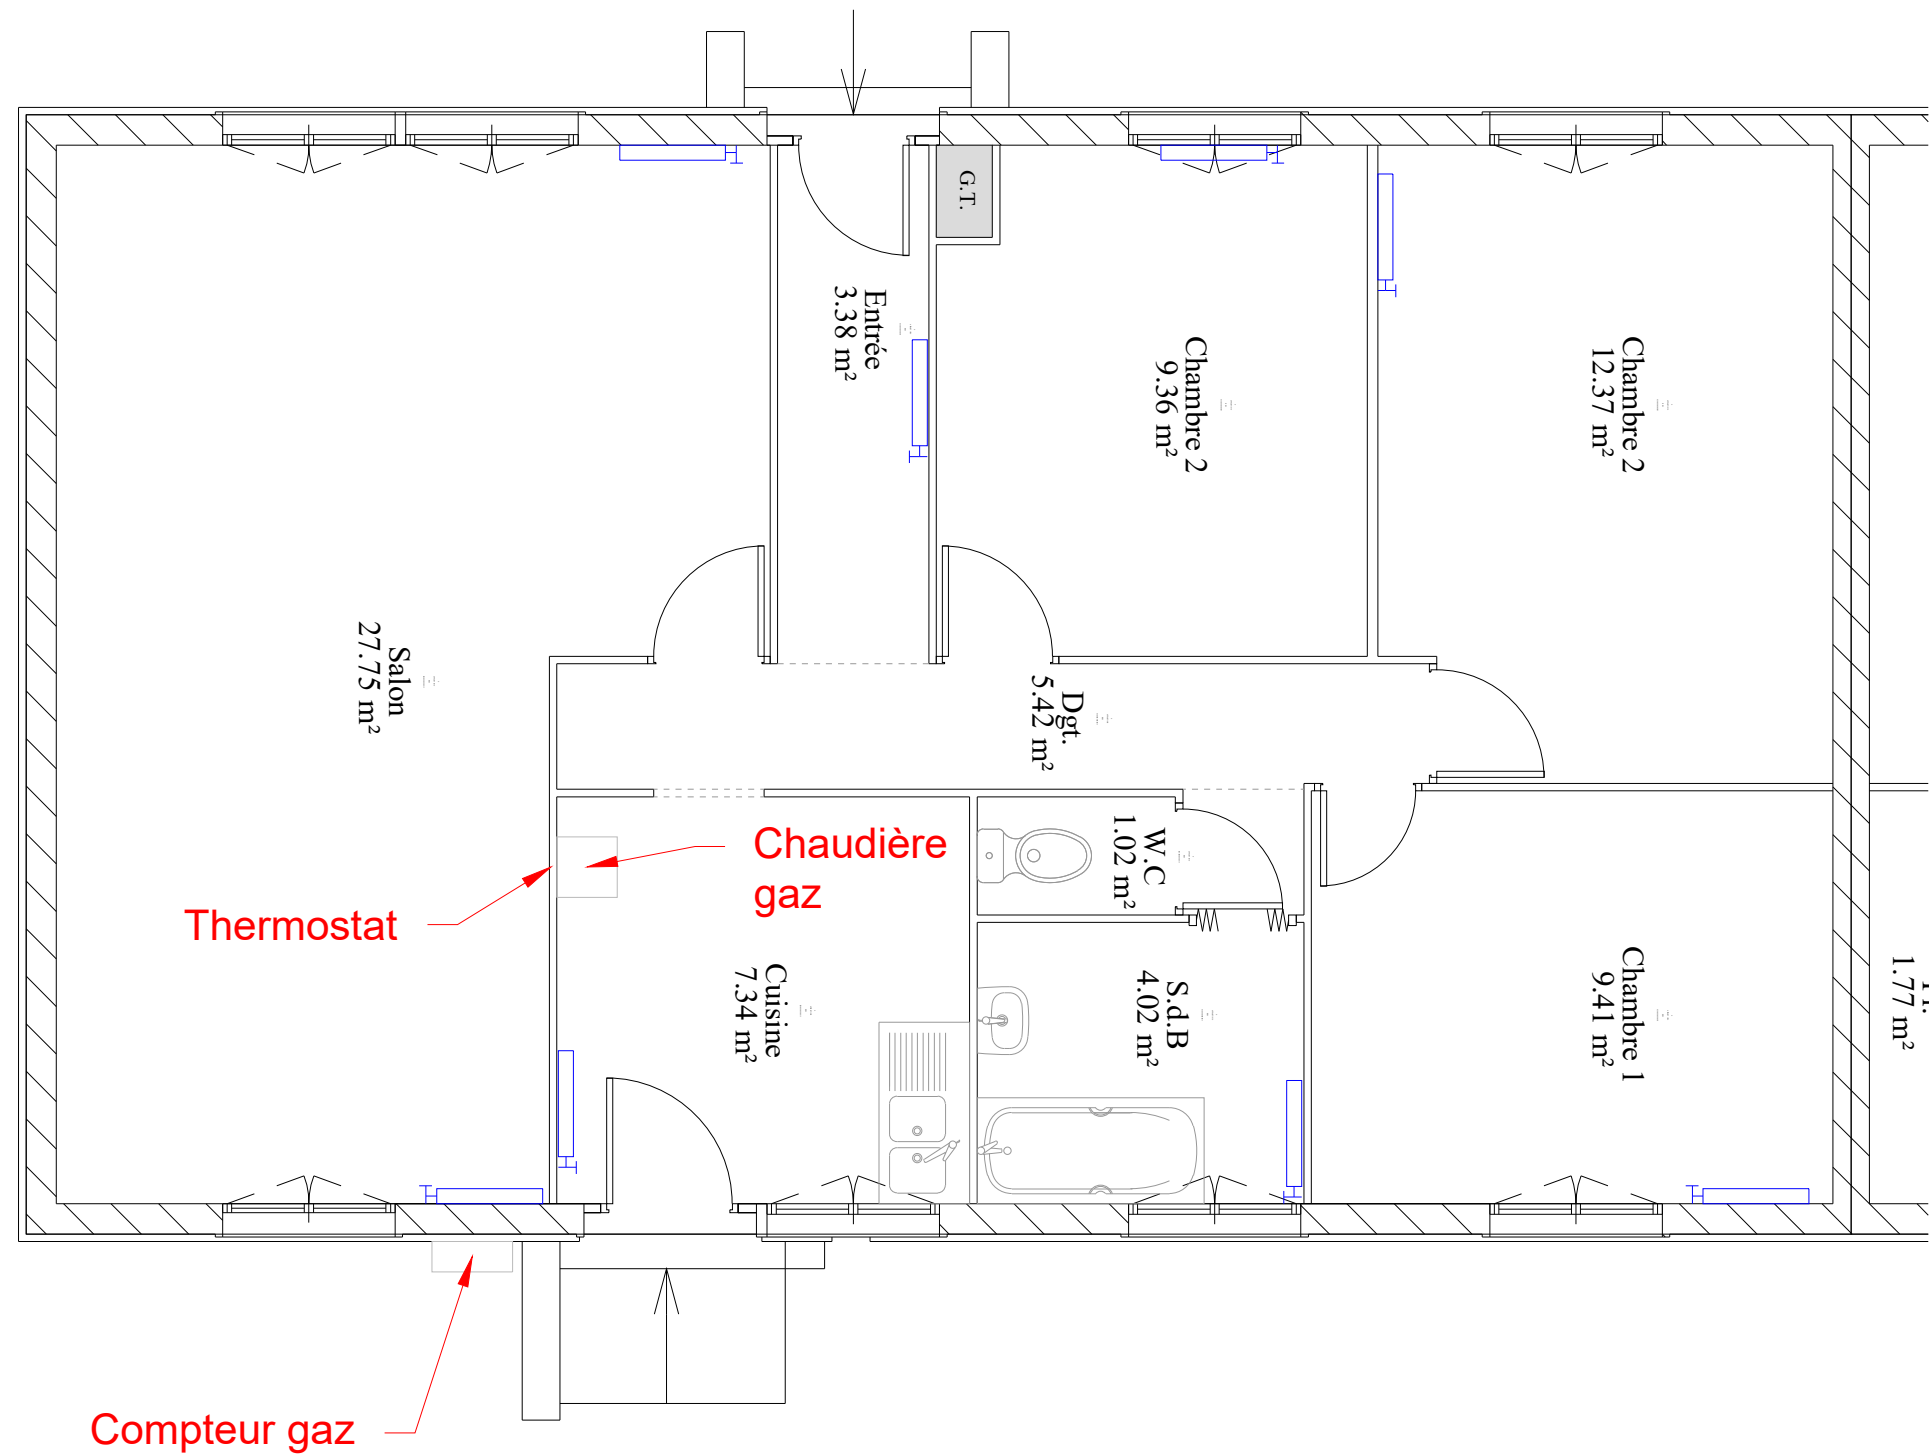

Logement O - Rez-de-Chaussée			PRO DCE
22/01/2026	Changement de chaudière 125 Route de Gruson 59830 Cysoing		
Ech. : 1/50			
Indice 0			
Folio 15			

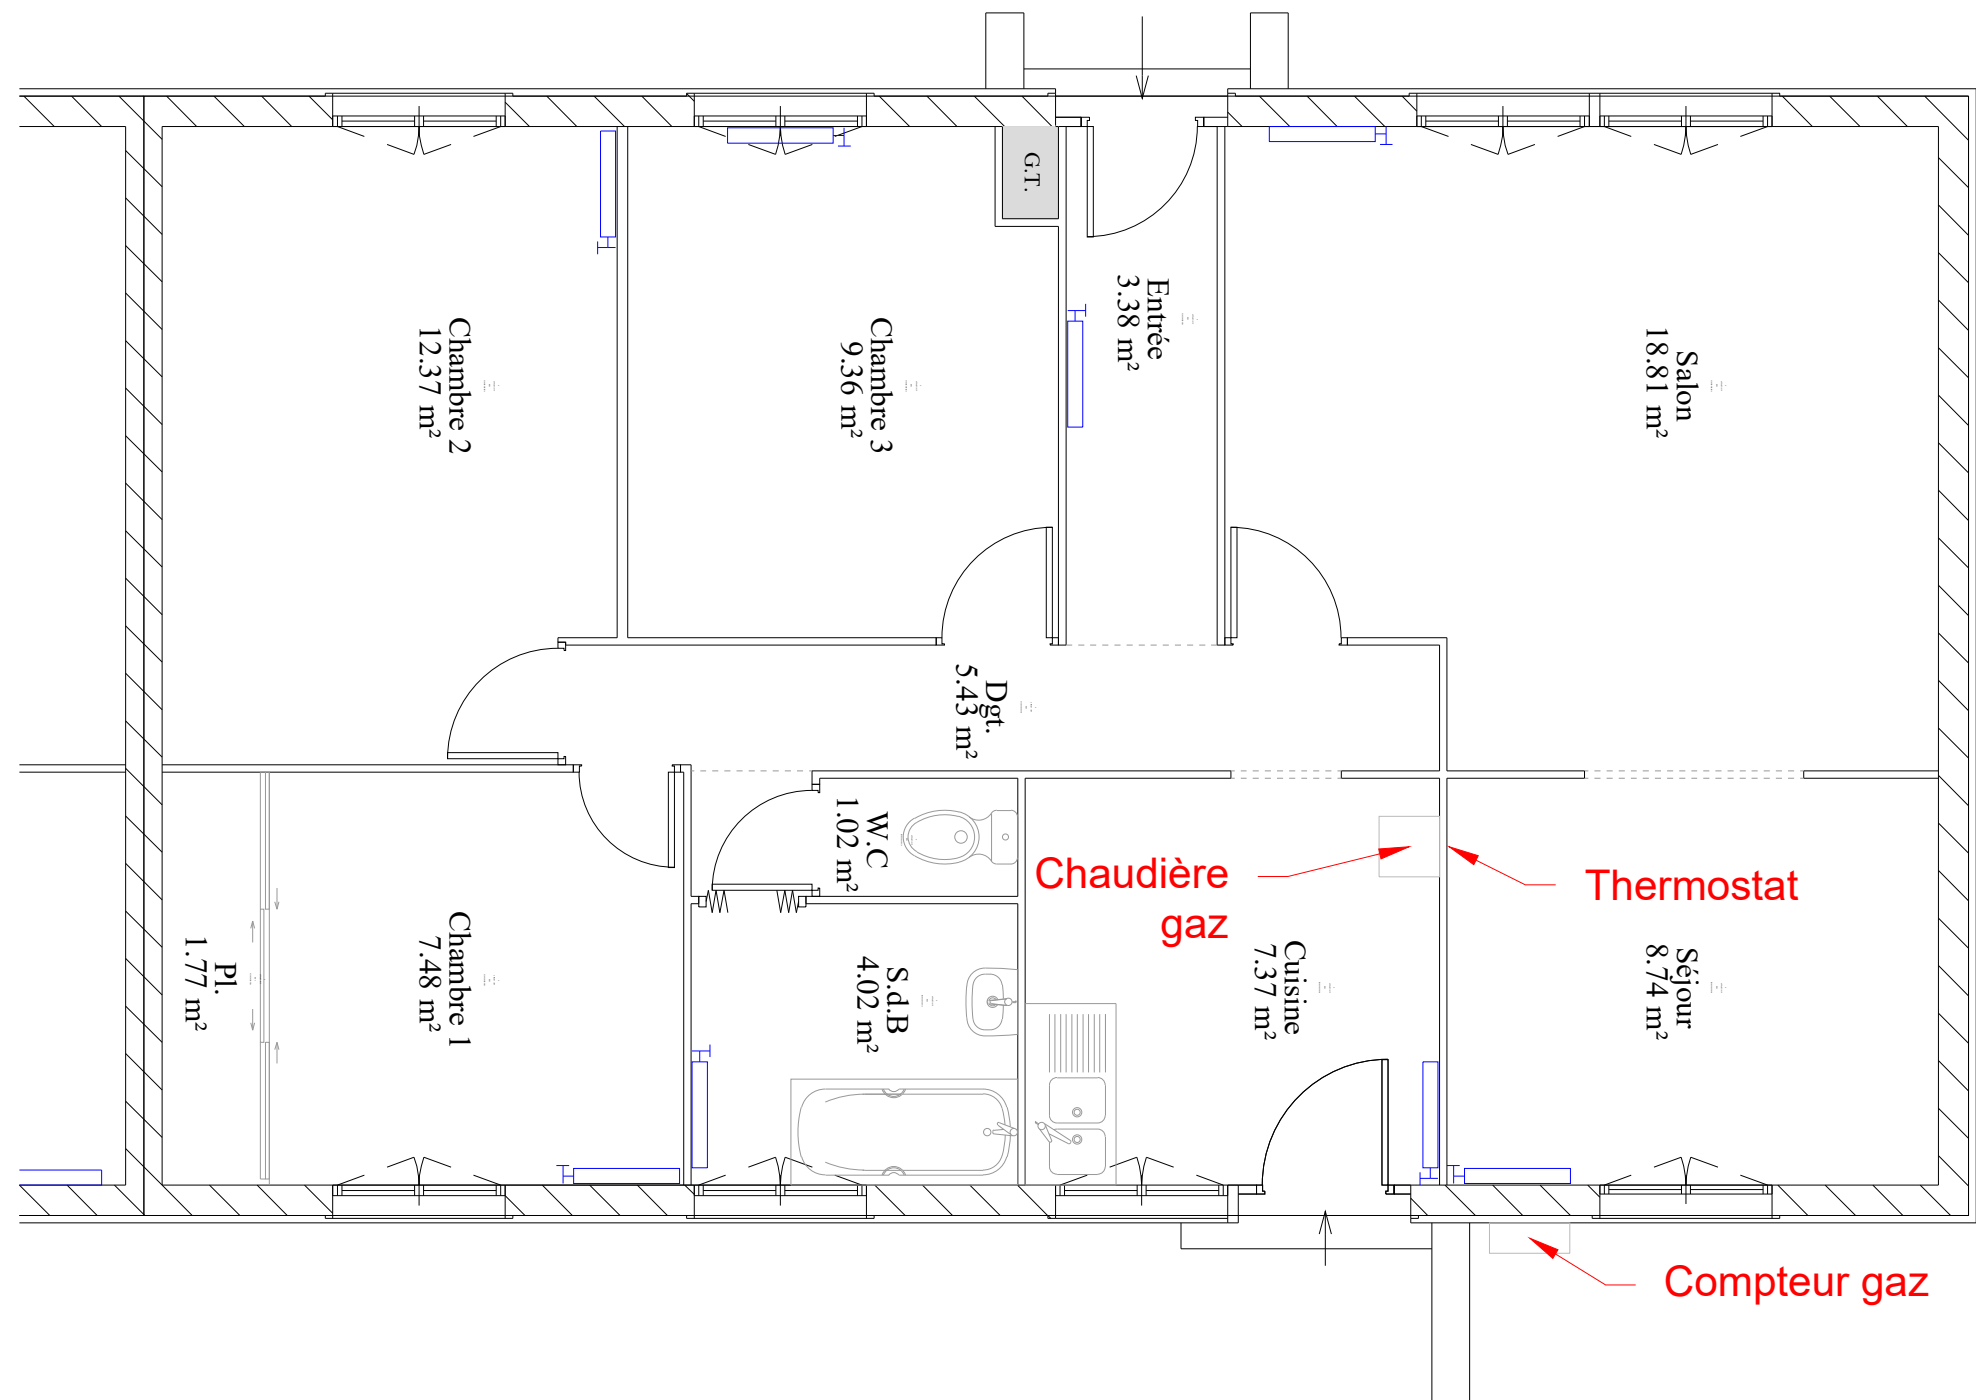

Logement P - Rez-de-Chaussée			
22/01/2026		Changement de chaudière 125 Route de Gruson 59830 Cysoing	PRO DCE
Ech. : 1/50			
Indice 0	Folio 16		

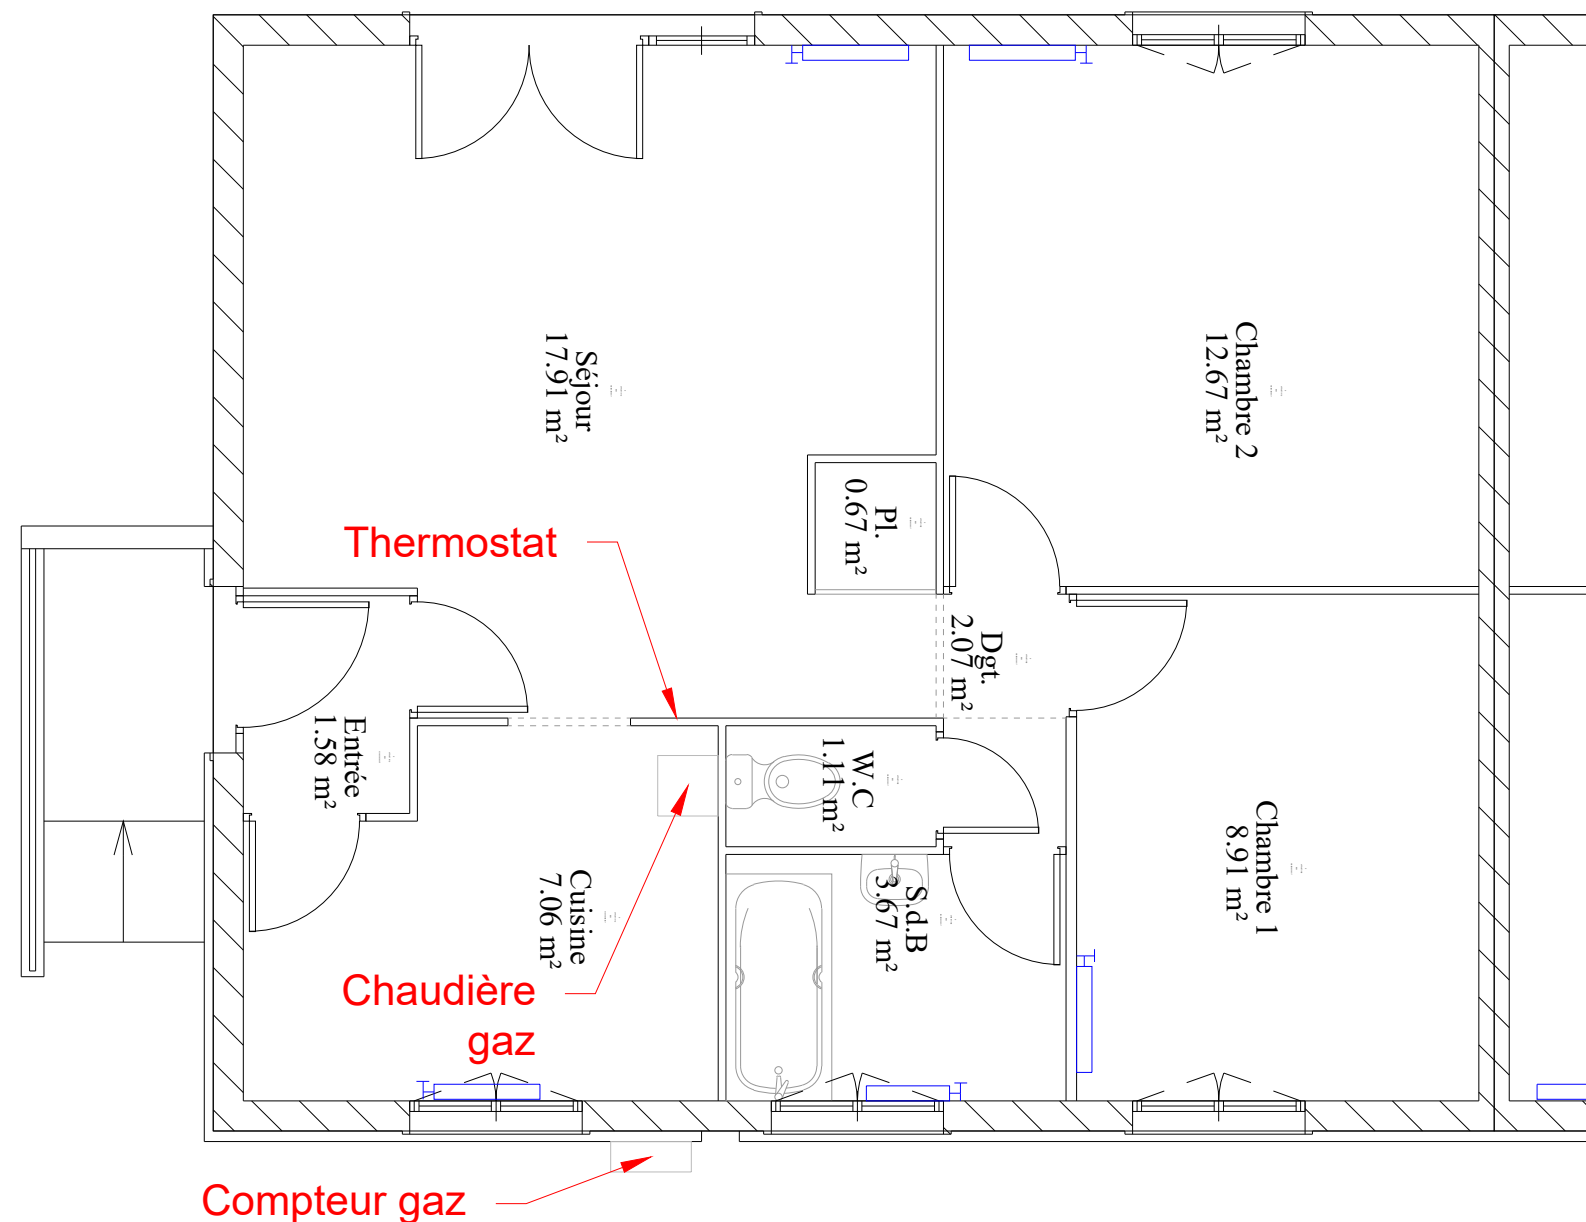


Logement Q - Rez-de-Chaussée

22/01/2026
Ech. : 1/50
Indice 0 Folio 17

Changement de chaudière
125 Route de Gruson
59830 Cysoing


PRO
DCE

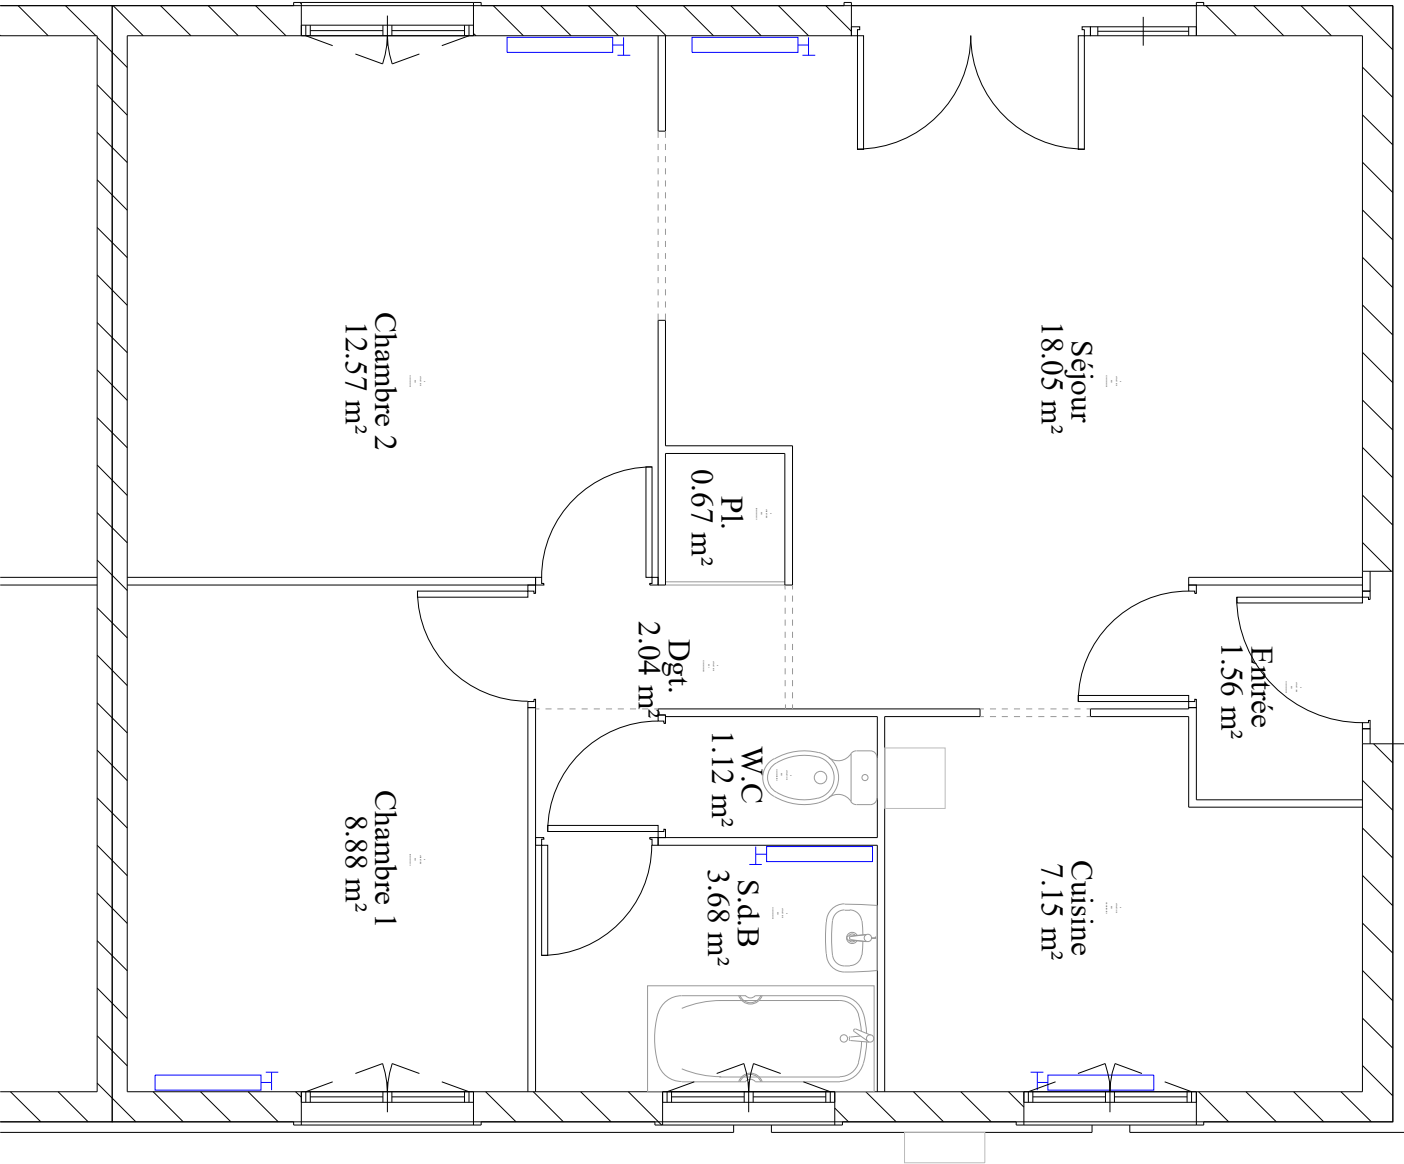


Logement non concerné car chaudière neuve



Logement R - Rez-de-Chaussée			
22/01/2026		Changement de chaudière 125 Route de Gruson 59830 Cysoing	PRO DCE
Ech. : 1/50			
Indice 0	Folio 18		

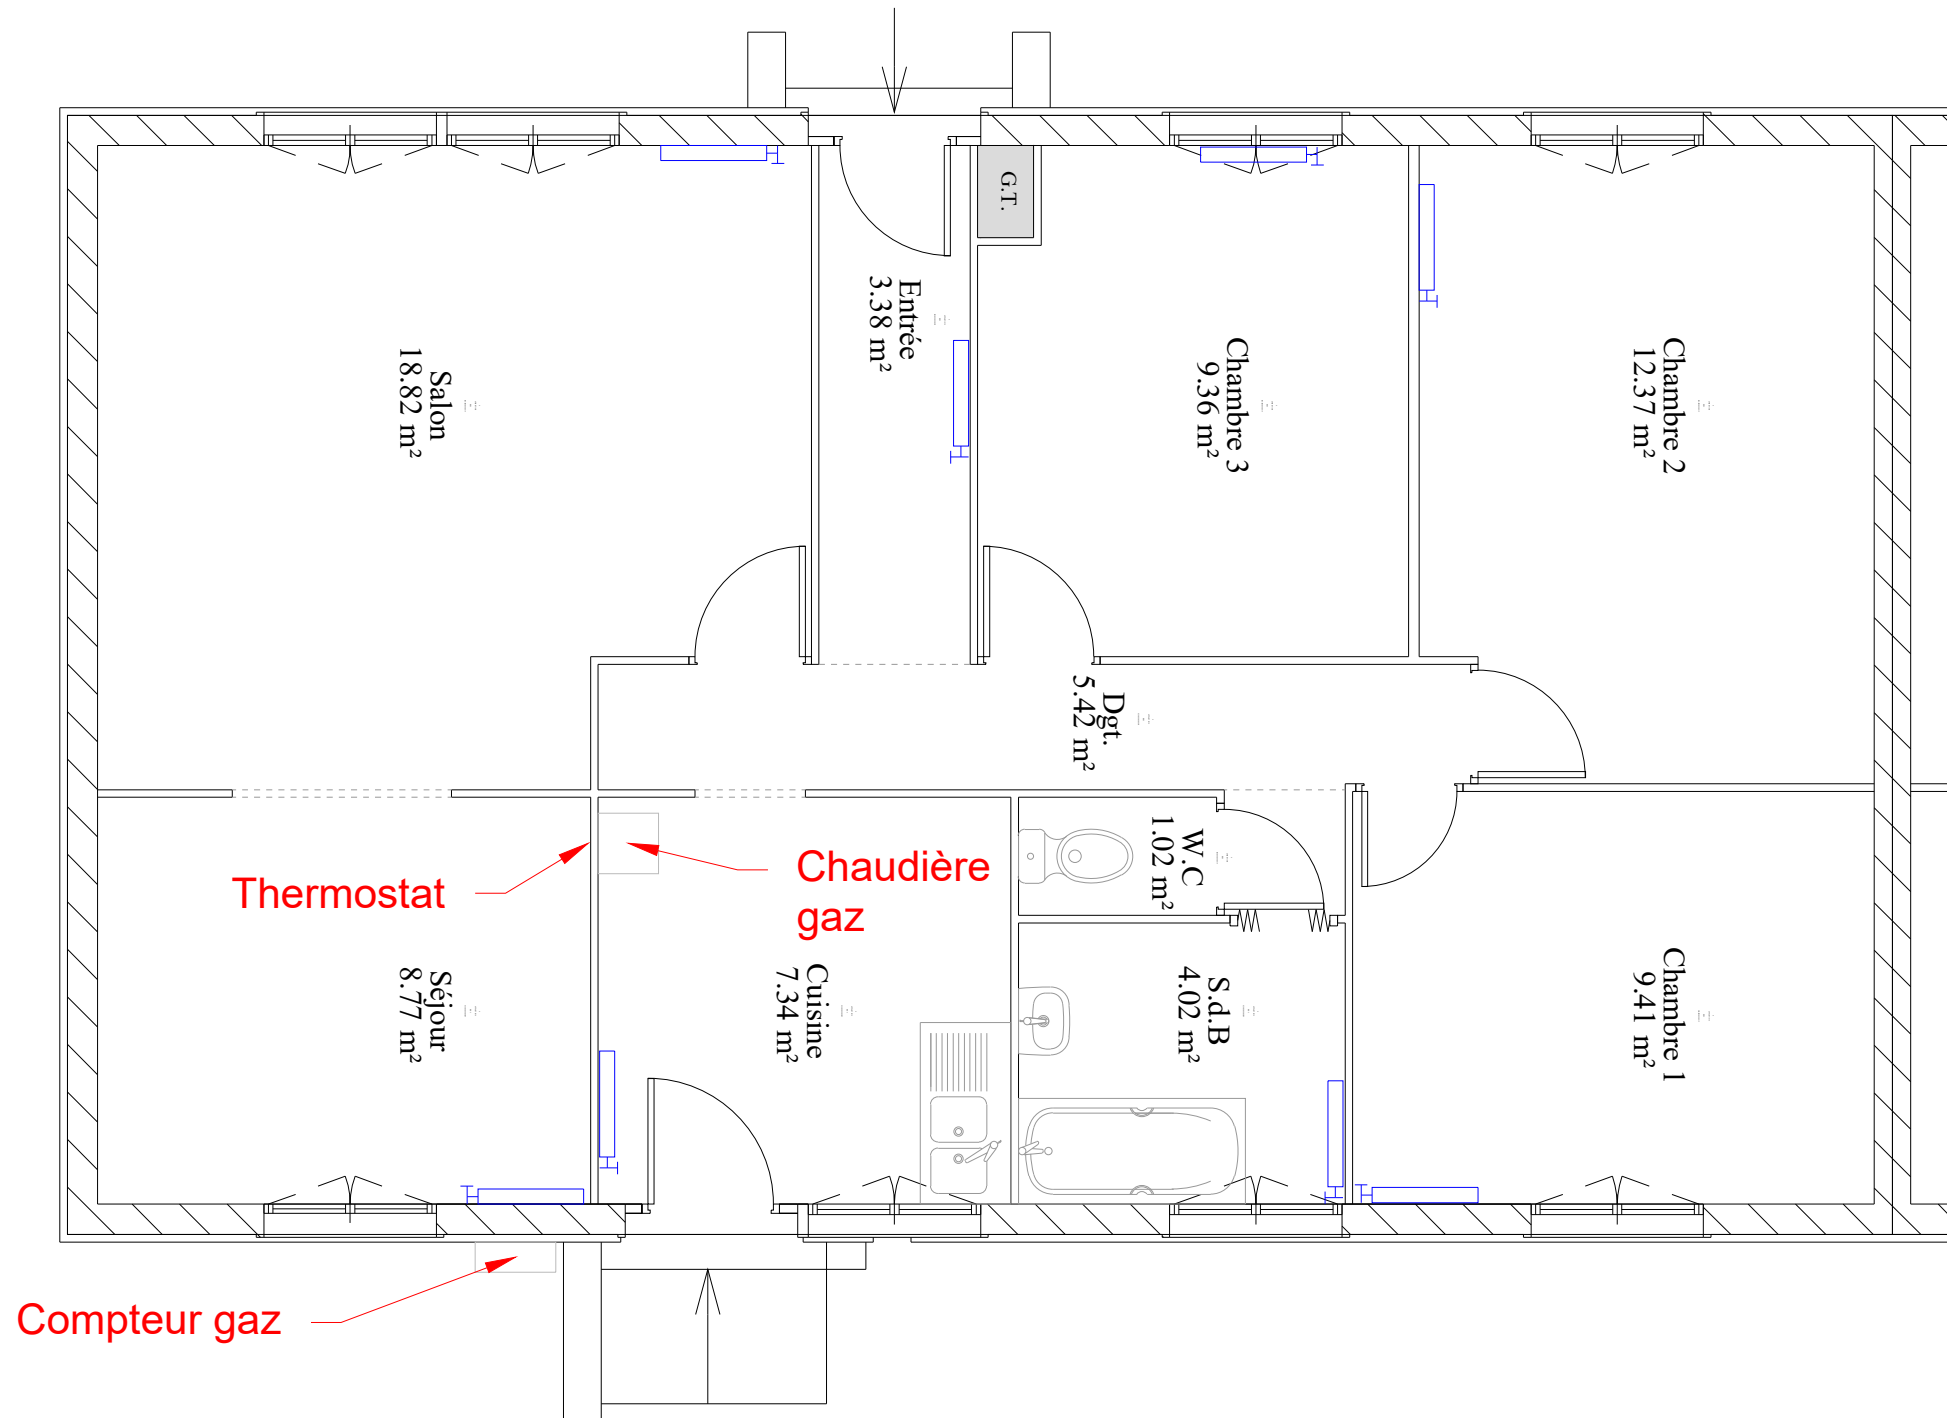

Logement S - Rez-de-Chaussée			PRO DCE
22/01/2026	Changement de chaudière 125 Route de Gruson 59830 Cysoing		
Ech. : 1/50			
Indice 0			
Folio 19			

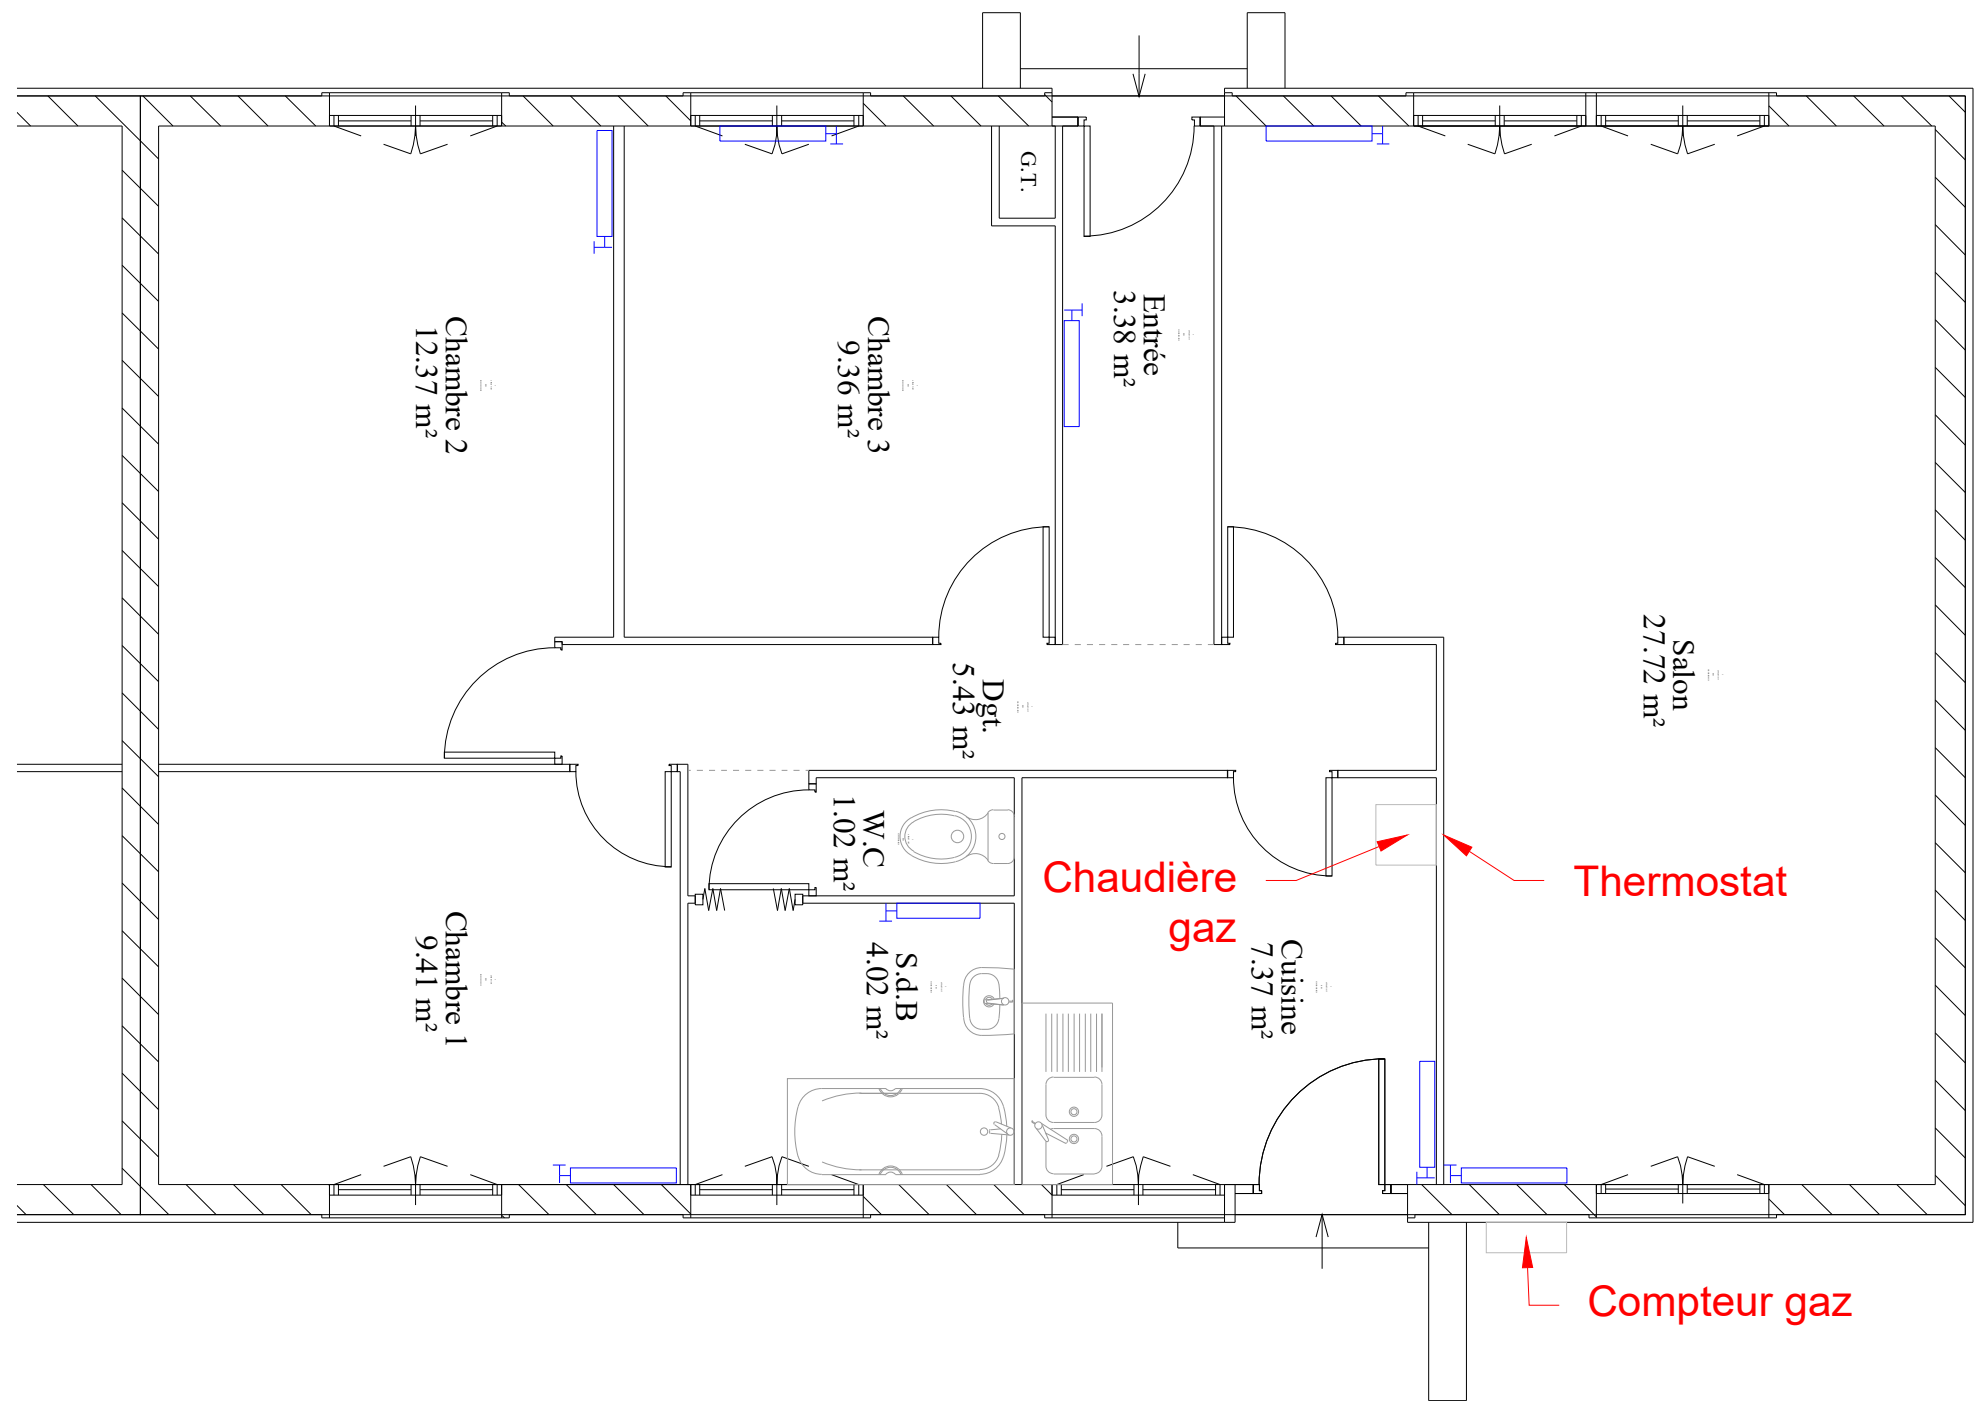

Logement T - Rez-de-Chaussée

22/01/2026
Ech. : 1/50
Indice 0 Folio 20

Changement de chaudière
125 Route de Gruson
59830 Cysoing

PRO
DCE