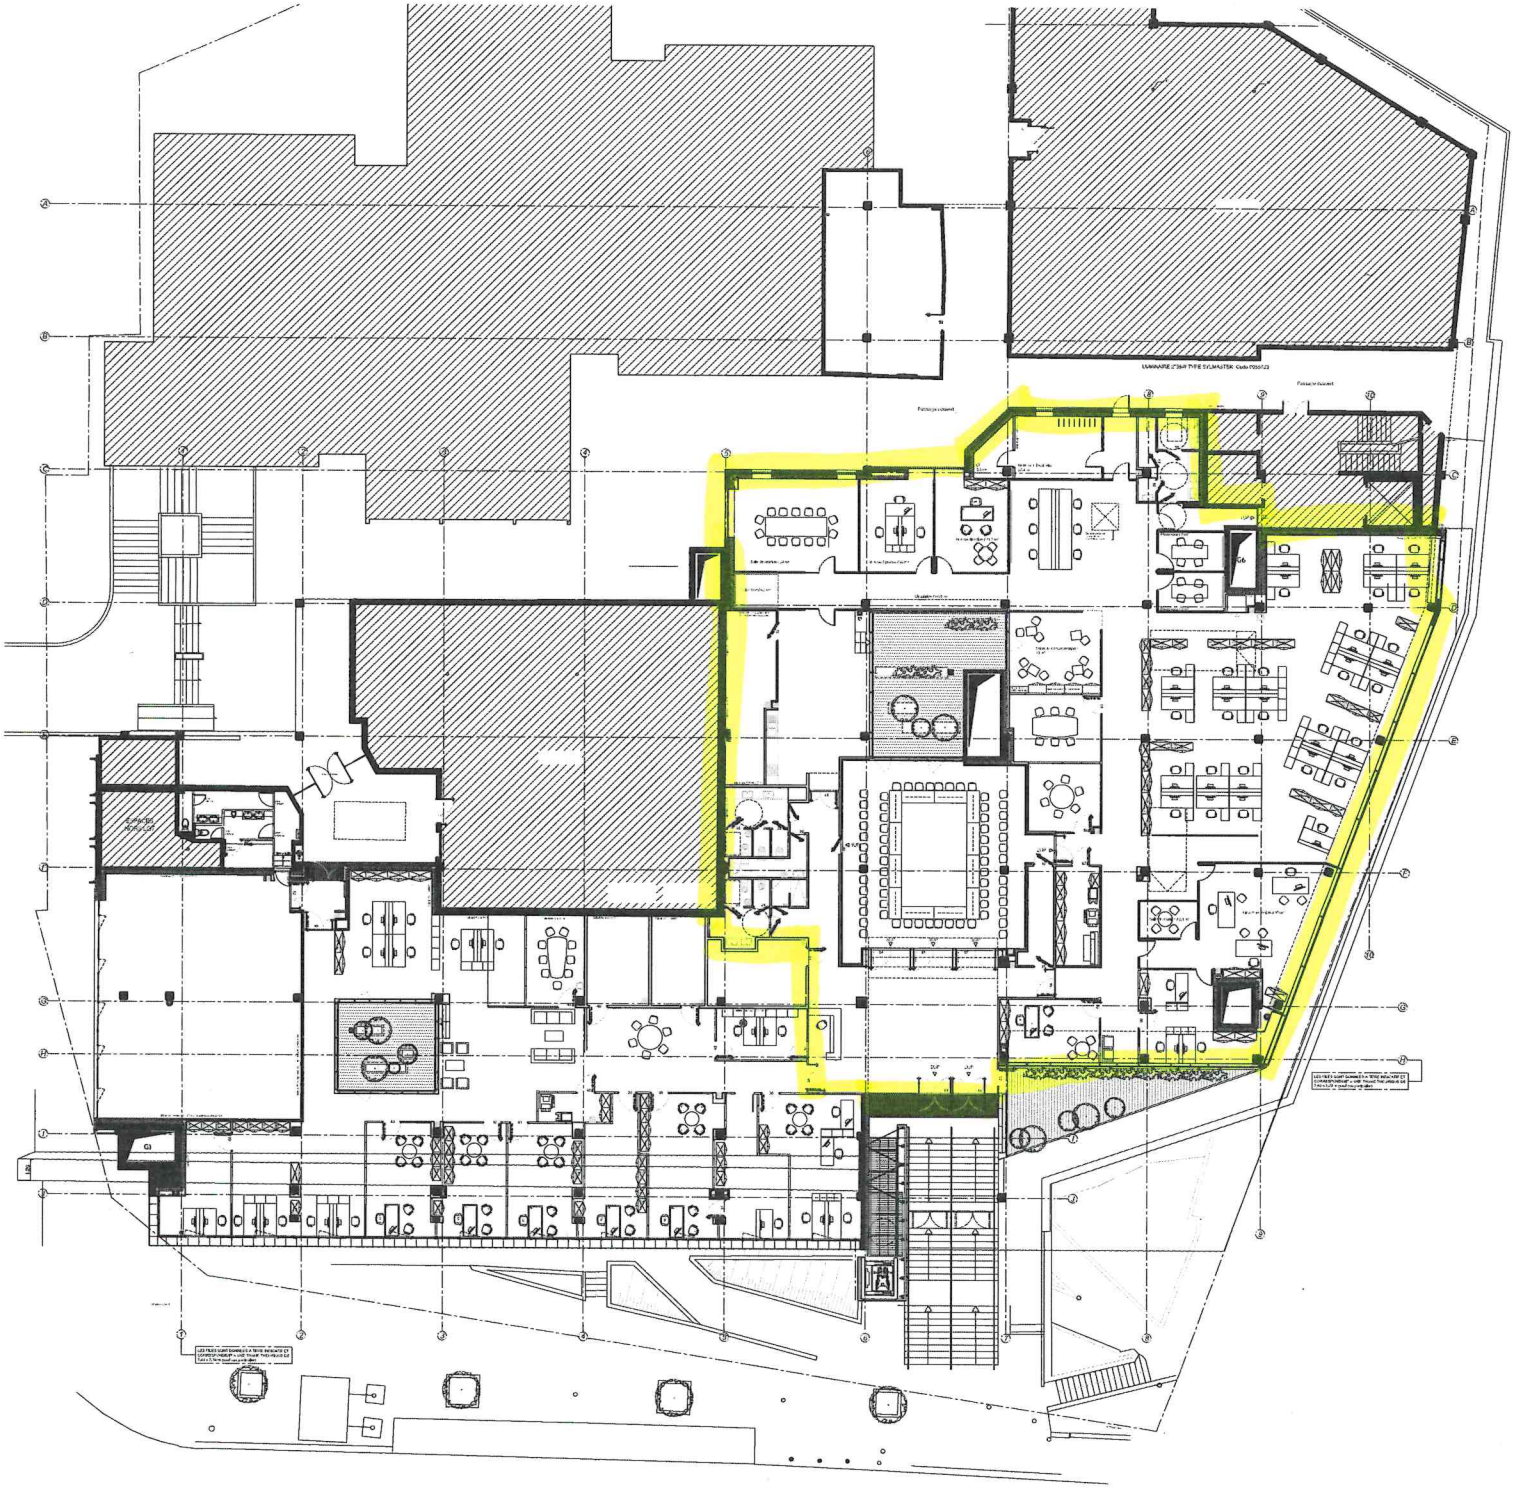

NOTES :

LES SOLUTIONS REPRESENTEES SUR LES PLANS INDIQUENT LES PERFORMANCES ATTENDUES DU POINT DE VUE ARCHITECTURAL.
CECI EST UN DOCUMENT D'ETUDE - NE SAURAIT SERVIR DE DOCUMENT D'EXECUTION
LES PLANS D'EXECUTION CORRESPONDANTS ET LES SOLUTIONS TECHNIQUES A METTRE EN OEUVRE SUIVIT DE LA SEULE RESPONSABILITE DE L'ENTREPRISE.
HIERARCHIE DES INFORMATIONS : LES PLANS DE PLUS GRANDE ECHELLE PRIMENT SUR LES PLANS DE PLUS PETITE ECHELLE (PAR EX., LE 1/50 PRIME SUR LE 1/100)
TOUTES LES COTES CONCERNANT DES OUVRAGES EXISTANTS A CONSERVER OU A MODIFIER SONT DONNEES A TITRE INDICATIF ET DOIVENT IMPERATIVEMENT ETRE VERIFIEES SUR PLACE.

EPA ORSA

PROJET DE REAMENAGEMENT DES ESPACES INTERIEURS

Maître d'ouvrage	Bureau de contrôle	Maître d'œuvre	BET Fluides
OSMOSE PARC AMENAGEMENT 2 place de la Saint Jacques 56127 VANNES mail: info@osmose.net	SOCOTEC IDEAL 1 rue Jean Jaurès Saint Malo de Beslon 56127 VANNES mail: info@socotec.net	CARPENTIER & DEMEY Architecture et Ingénierie Tour de l'Horloge - BP 71108 56127 VANNES mail: contact@carpenterdemey.com	PRUNE Consulting Zi Ker Lann - 2 rue Jean Mermoz 35170 BRUZ mail: p.prune@ingenierie.pr

Tableau des modifications précédentes

Ind	Date	Modifications	Réalisation	Verification

Phase :	Numéro :	Désignation du plan :	Indice :	Date :
DCE	100	PLAN PROJET	B	03.12.18

Numéro projet :	Nom de l'affaire :	Echelle :	Format :
027	EPA ORSA Projet de réaménagement des espaces intérieurs	1/100	A0