



Bâtiment 033 - R+1

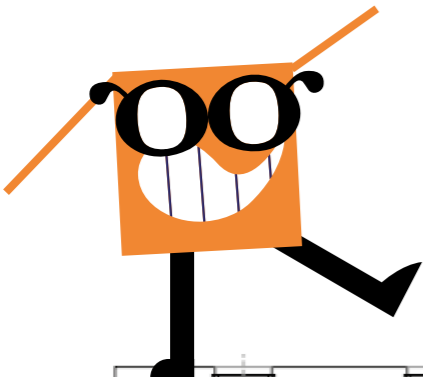

Ca DÉMÉNAGE!

Étage	Anciennement	Noms retenus	Nombre de places
R+1 (9 salles)	1A - Salle du conseil	Zénith	30 places
	1B	Buttes-Chaumont	6 places
	1C	Ourcq	6 places
	1D	La Villette	14 places
	1E	Géode	14 places
	1F	Mouzaïa	10 places
	1G	Danube	12 places
	Salle créa 1A	Philharmonie	8 places
	Salle créa 1B	Centquatre	6 places

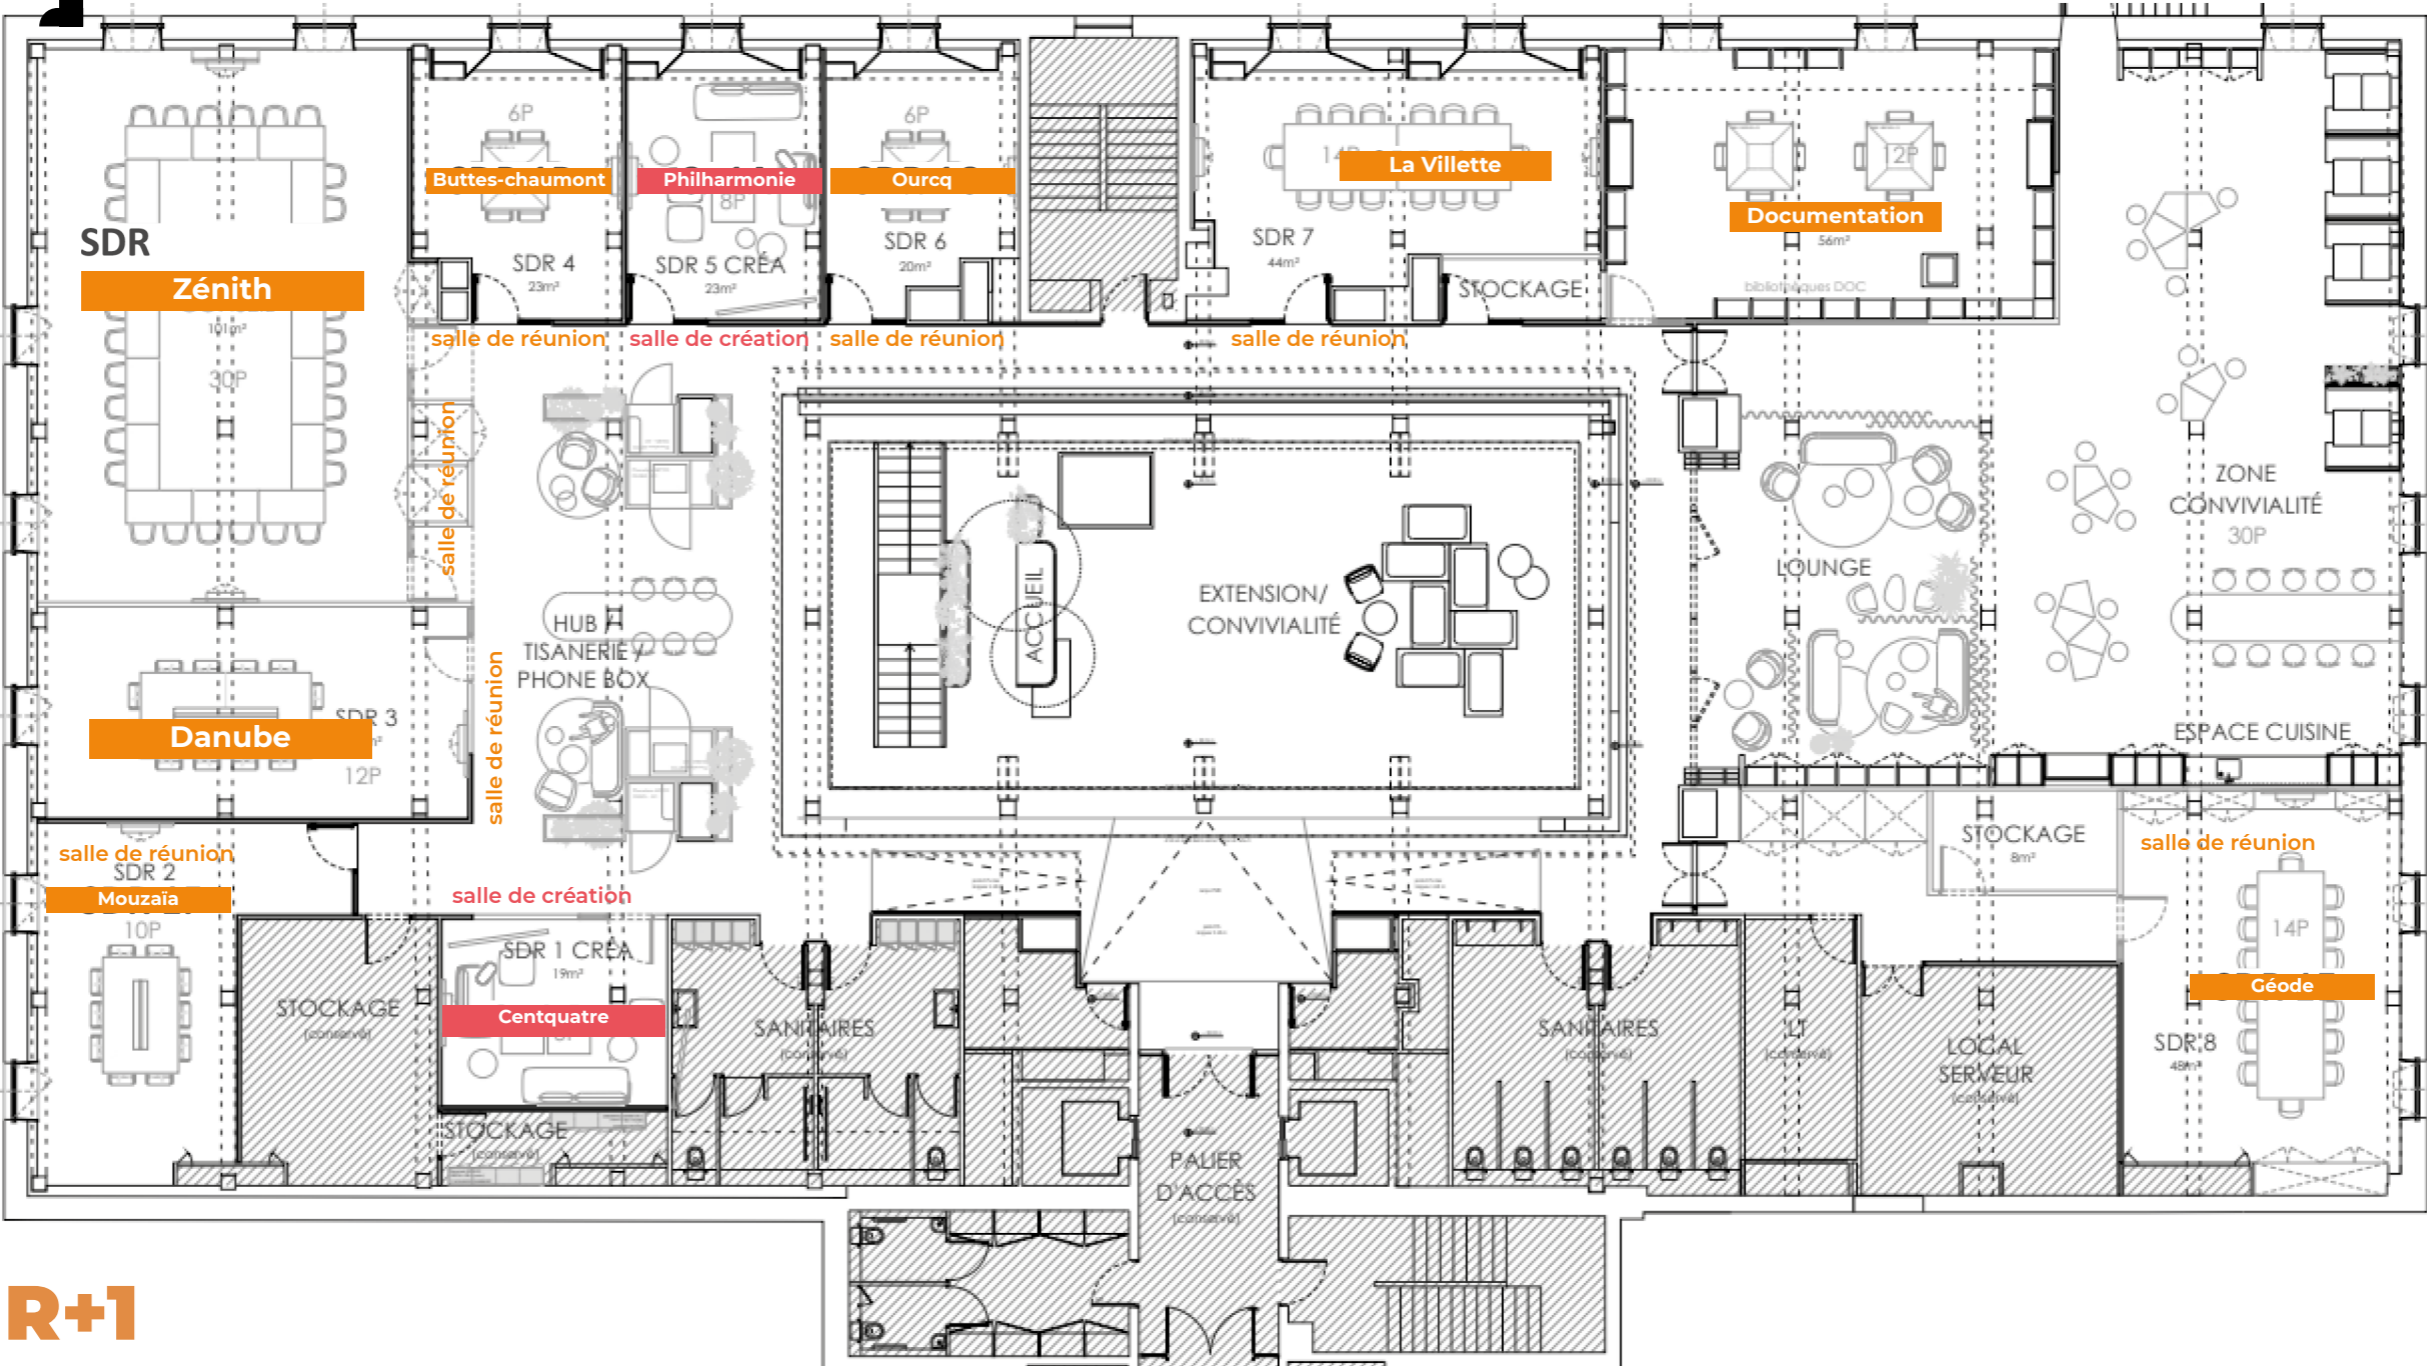



R+1

- Salle de réunion (équipée visio)
- Salle de création (san écran)

Bâtiment 033 - R+2

Ca
DÉMÉNAGE!

Étage	Anciennement	Noms retenus	Nombre de places
R+2 (5 salles)	2A	Parc Princesse	8 places
	2B	Demi-Lune	6 places
	2C	Pépinière	6 places
	Salle créa 2A	Céladon	6 places
	Salle créa 2B	Sinople	6 places

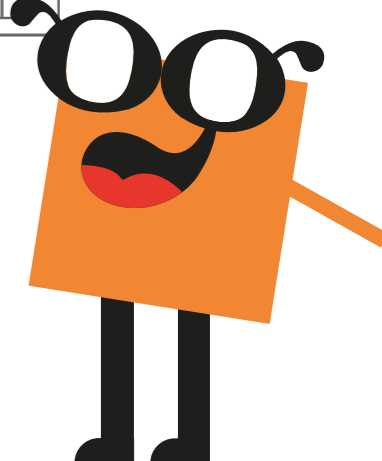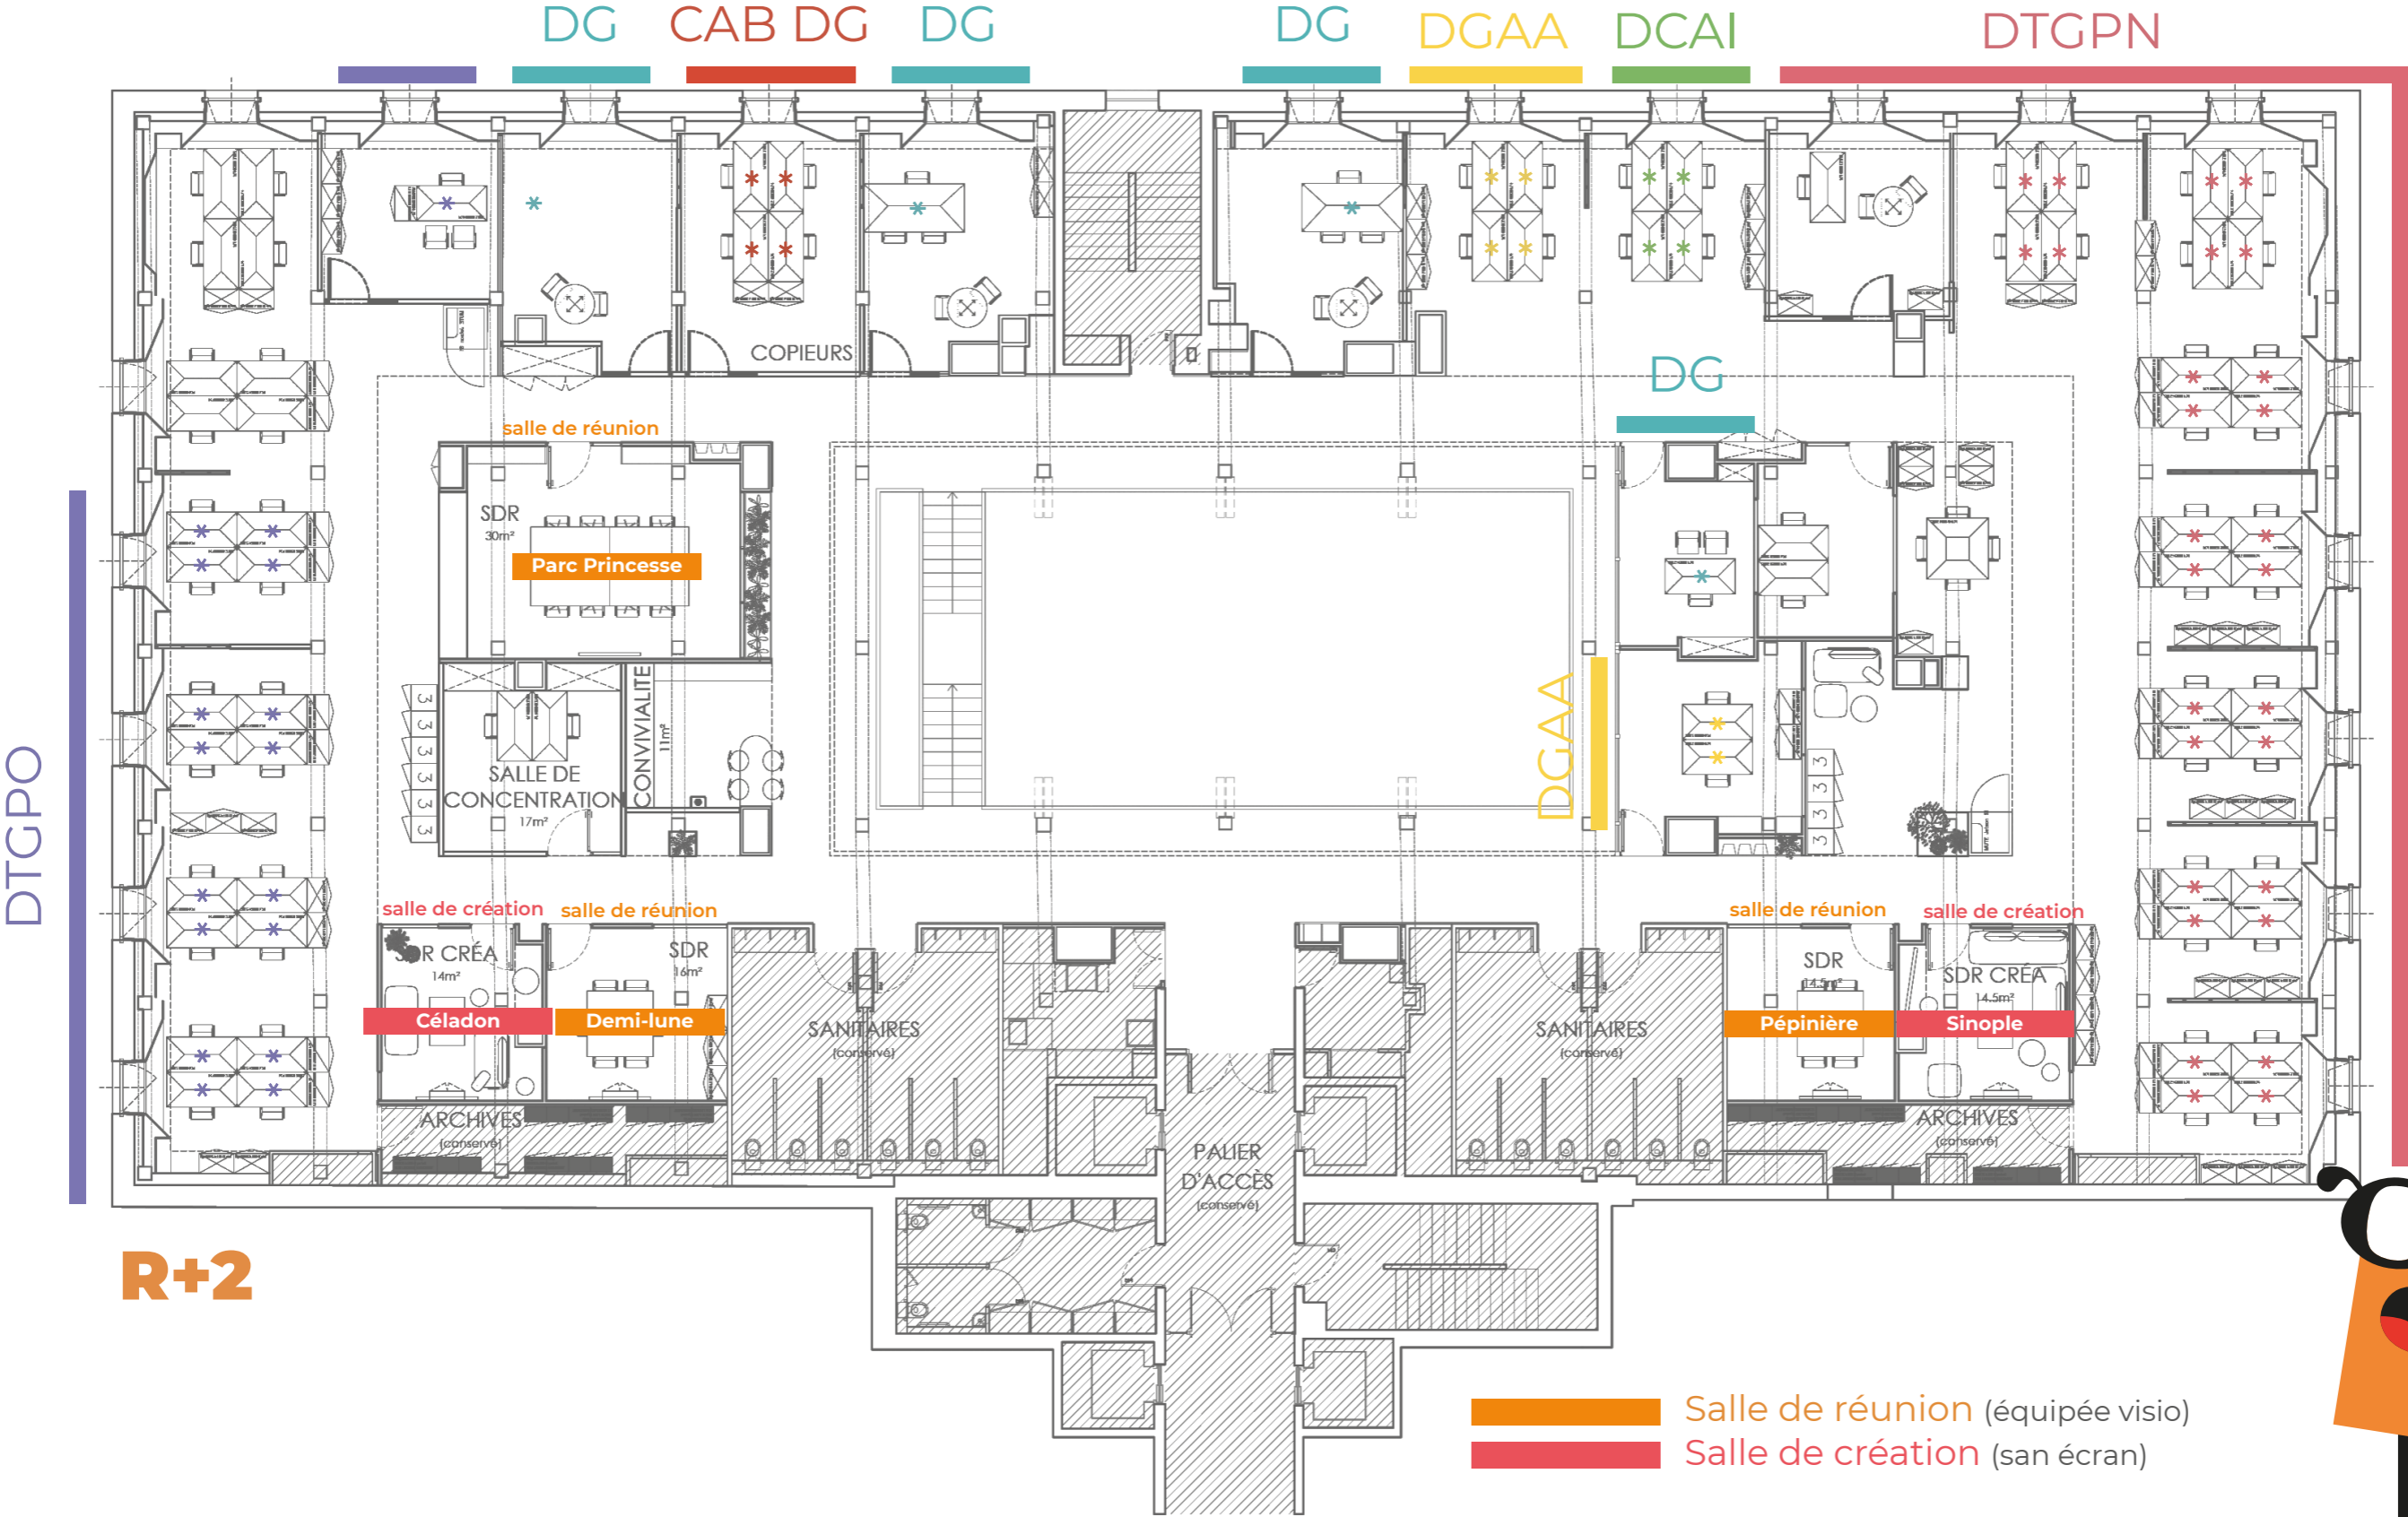

Bâtiment 033 - R+3




Étage	Anciennement	Noms retenus	Nombre de places
R+3 (4 salles)	3A	La Bièvre	6 places
	3B	La Dhuys	8 places
	Salle créa 3A	Turquoise	6 places
	Salle créa 3B	Zinzolin	6 places

DIRCOM

DFP


DSI

DDSO

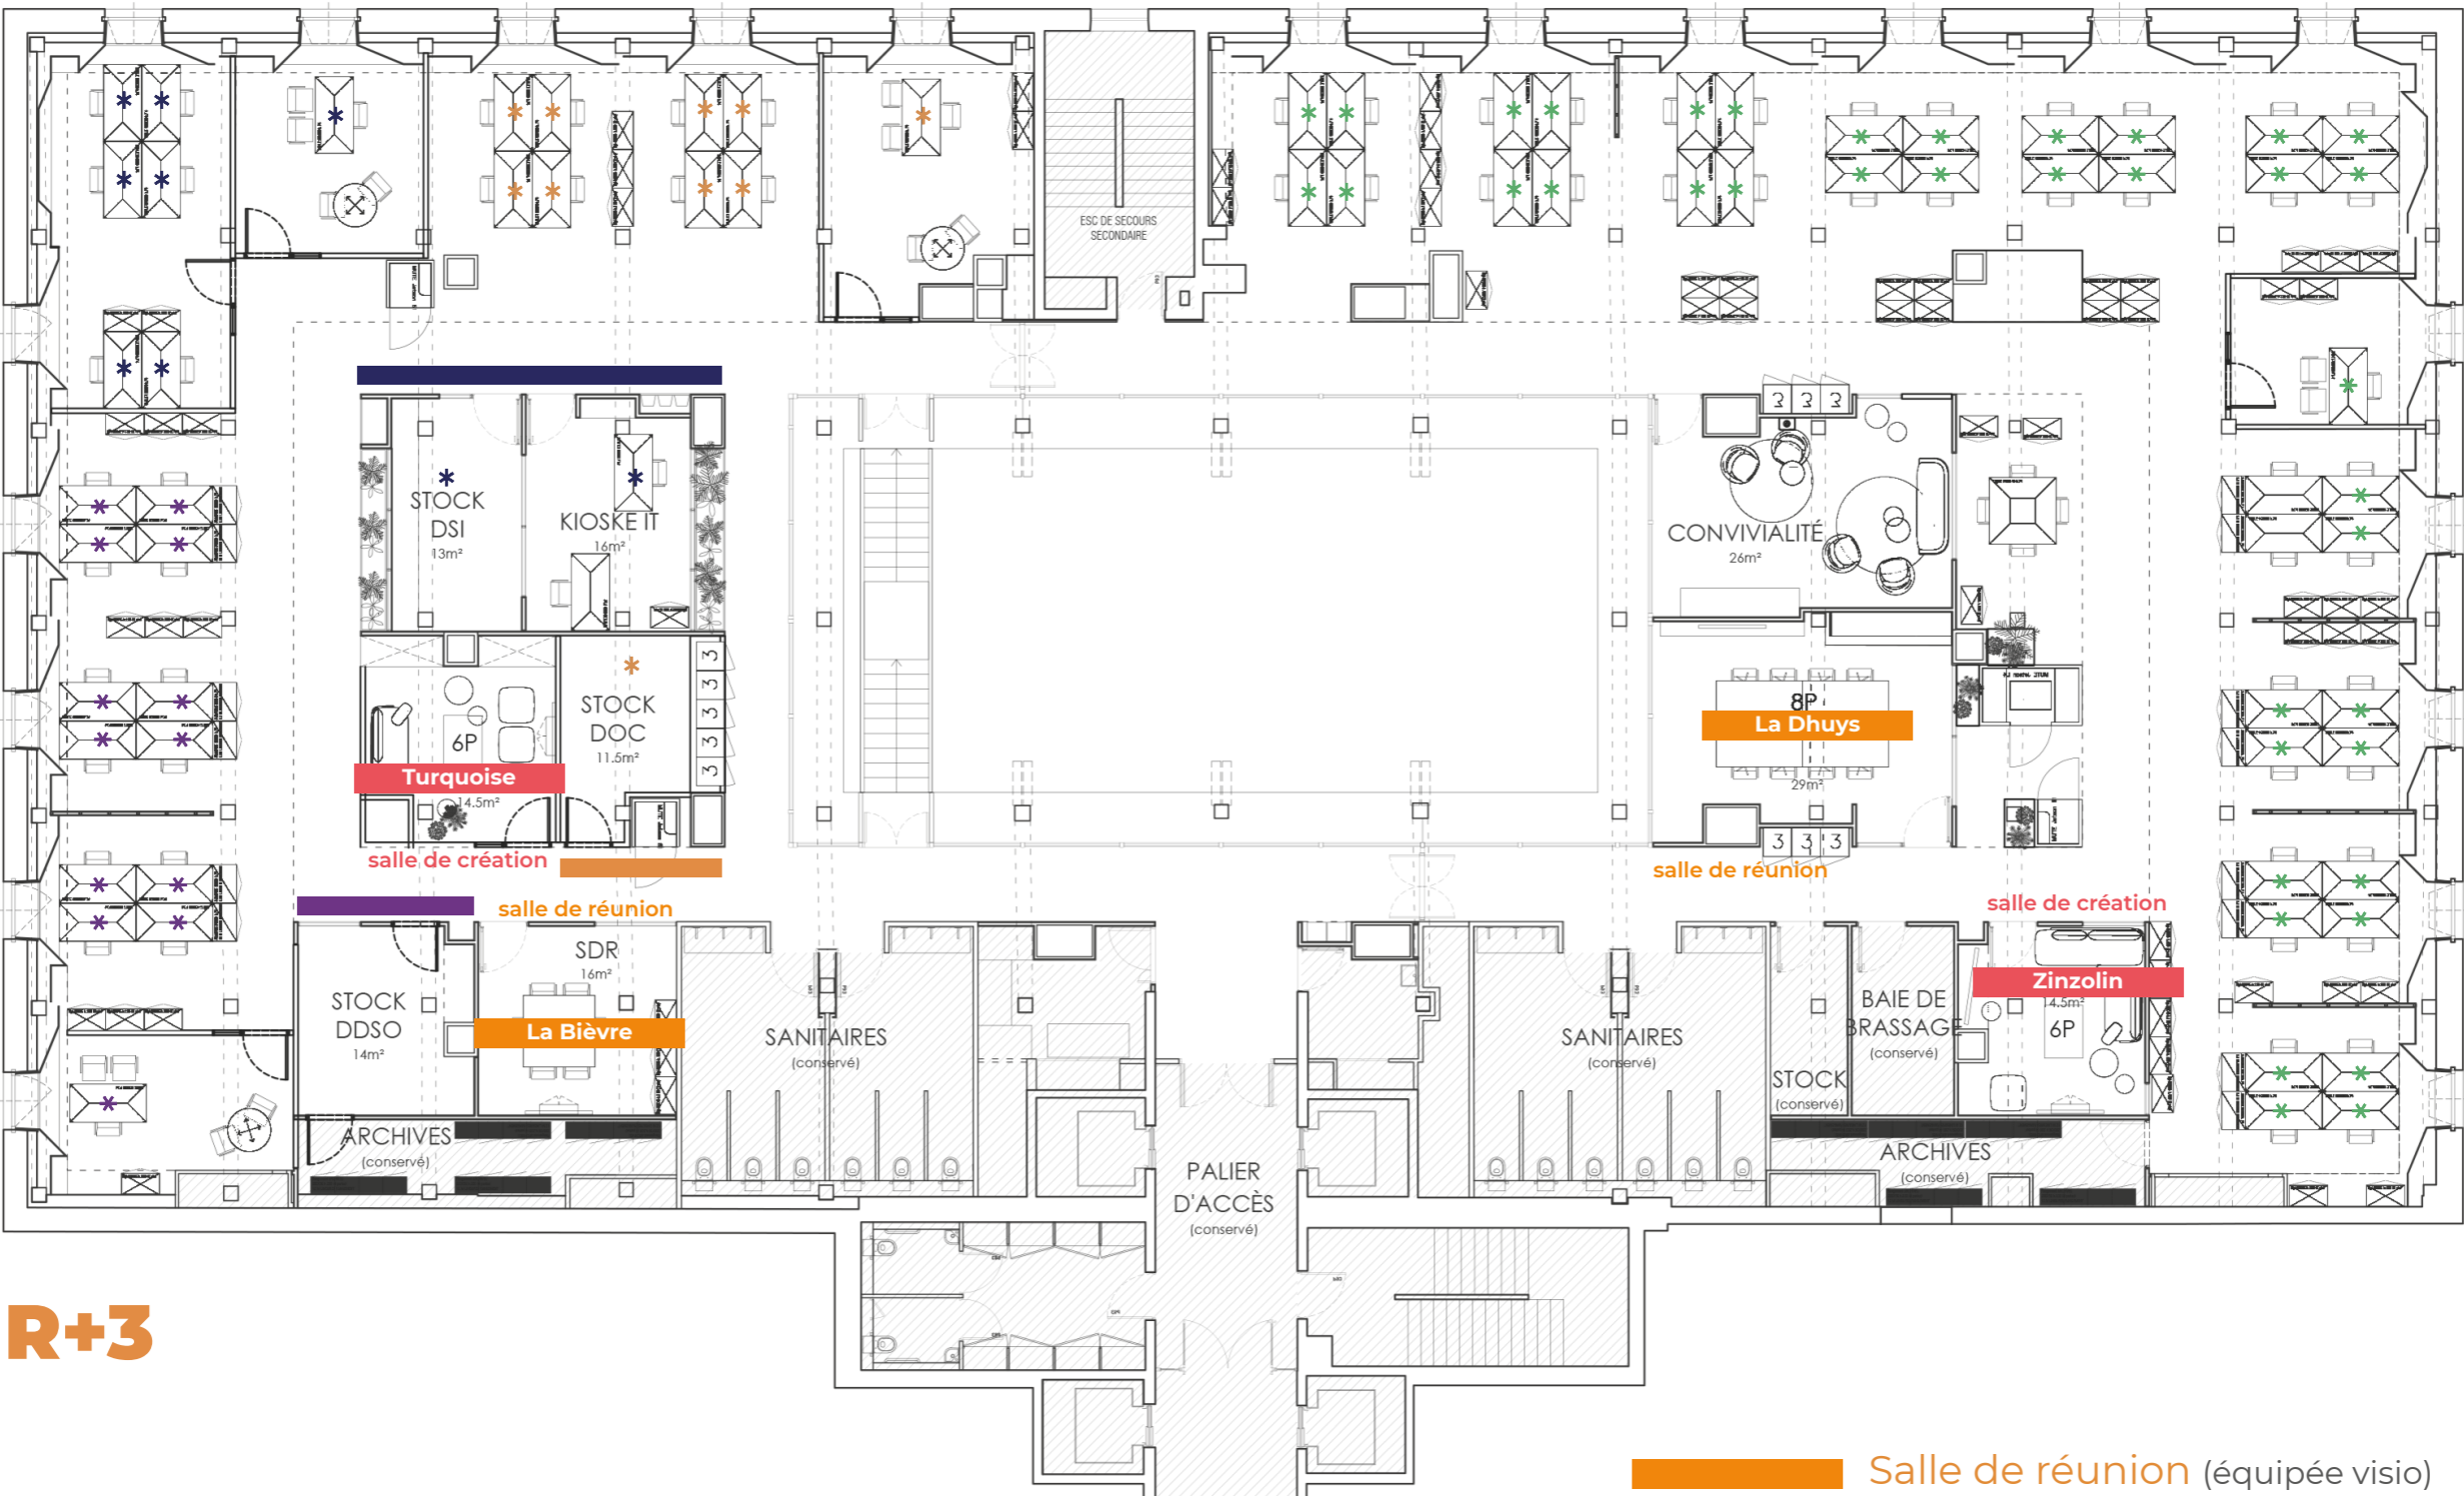


R+3



- Salle de réunion (équipée visio)
- Salle de création (san écran)

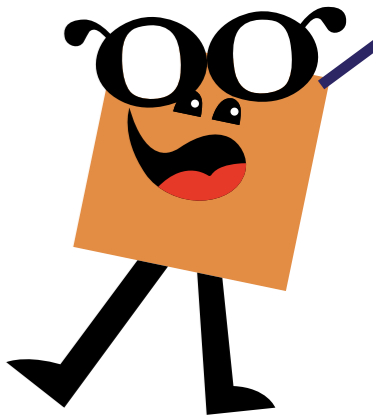

Étage	Anciennement	Noms retenus	Nombre de places
R+4 (5 salles)	4A	Vexin	8 places
	4B	Gâtinais	8 places
	4C	Hurepoix	10 places
	Salle créa 4A	Vermillon	8 places
	Salle créa 4B	Outremer	6 places

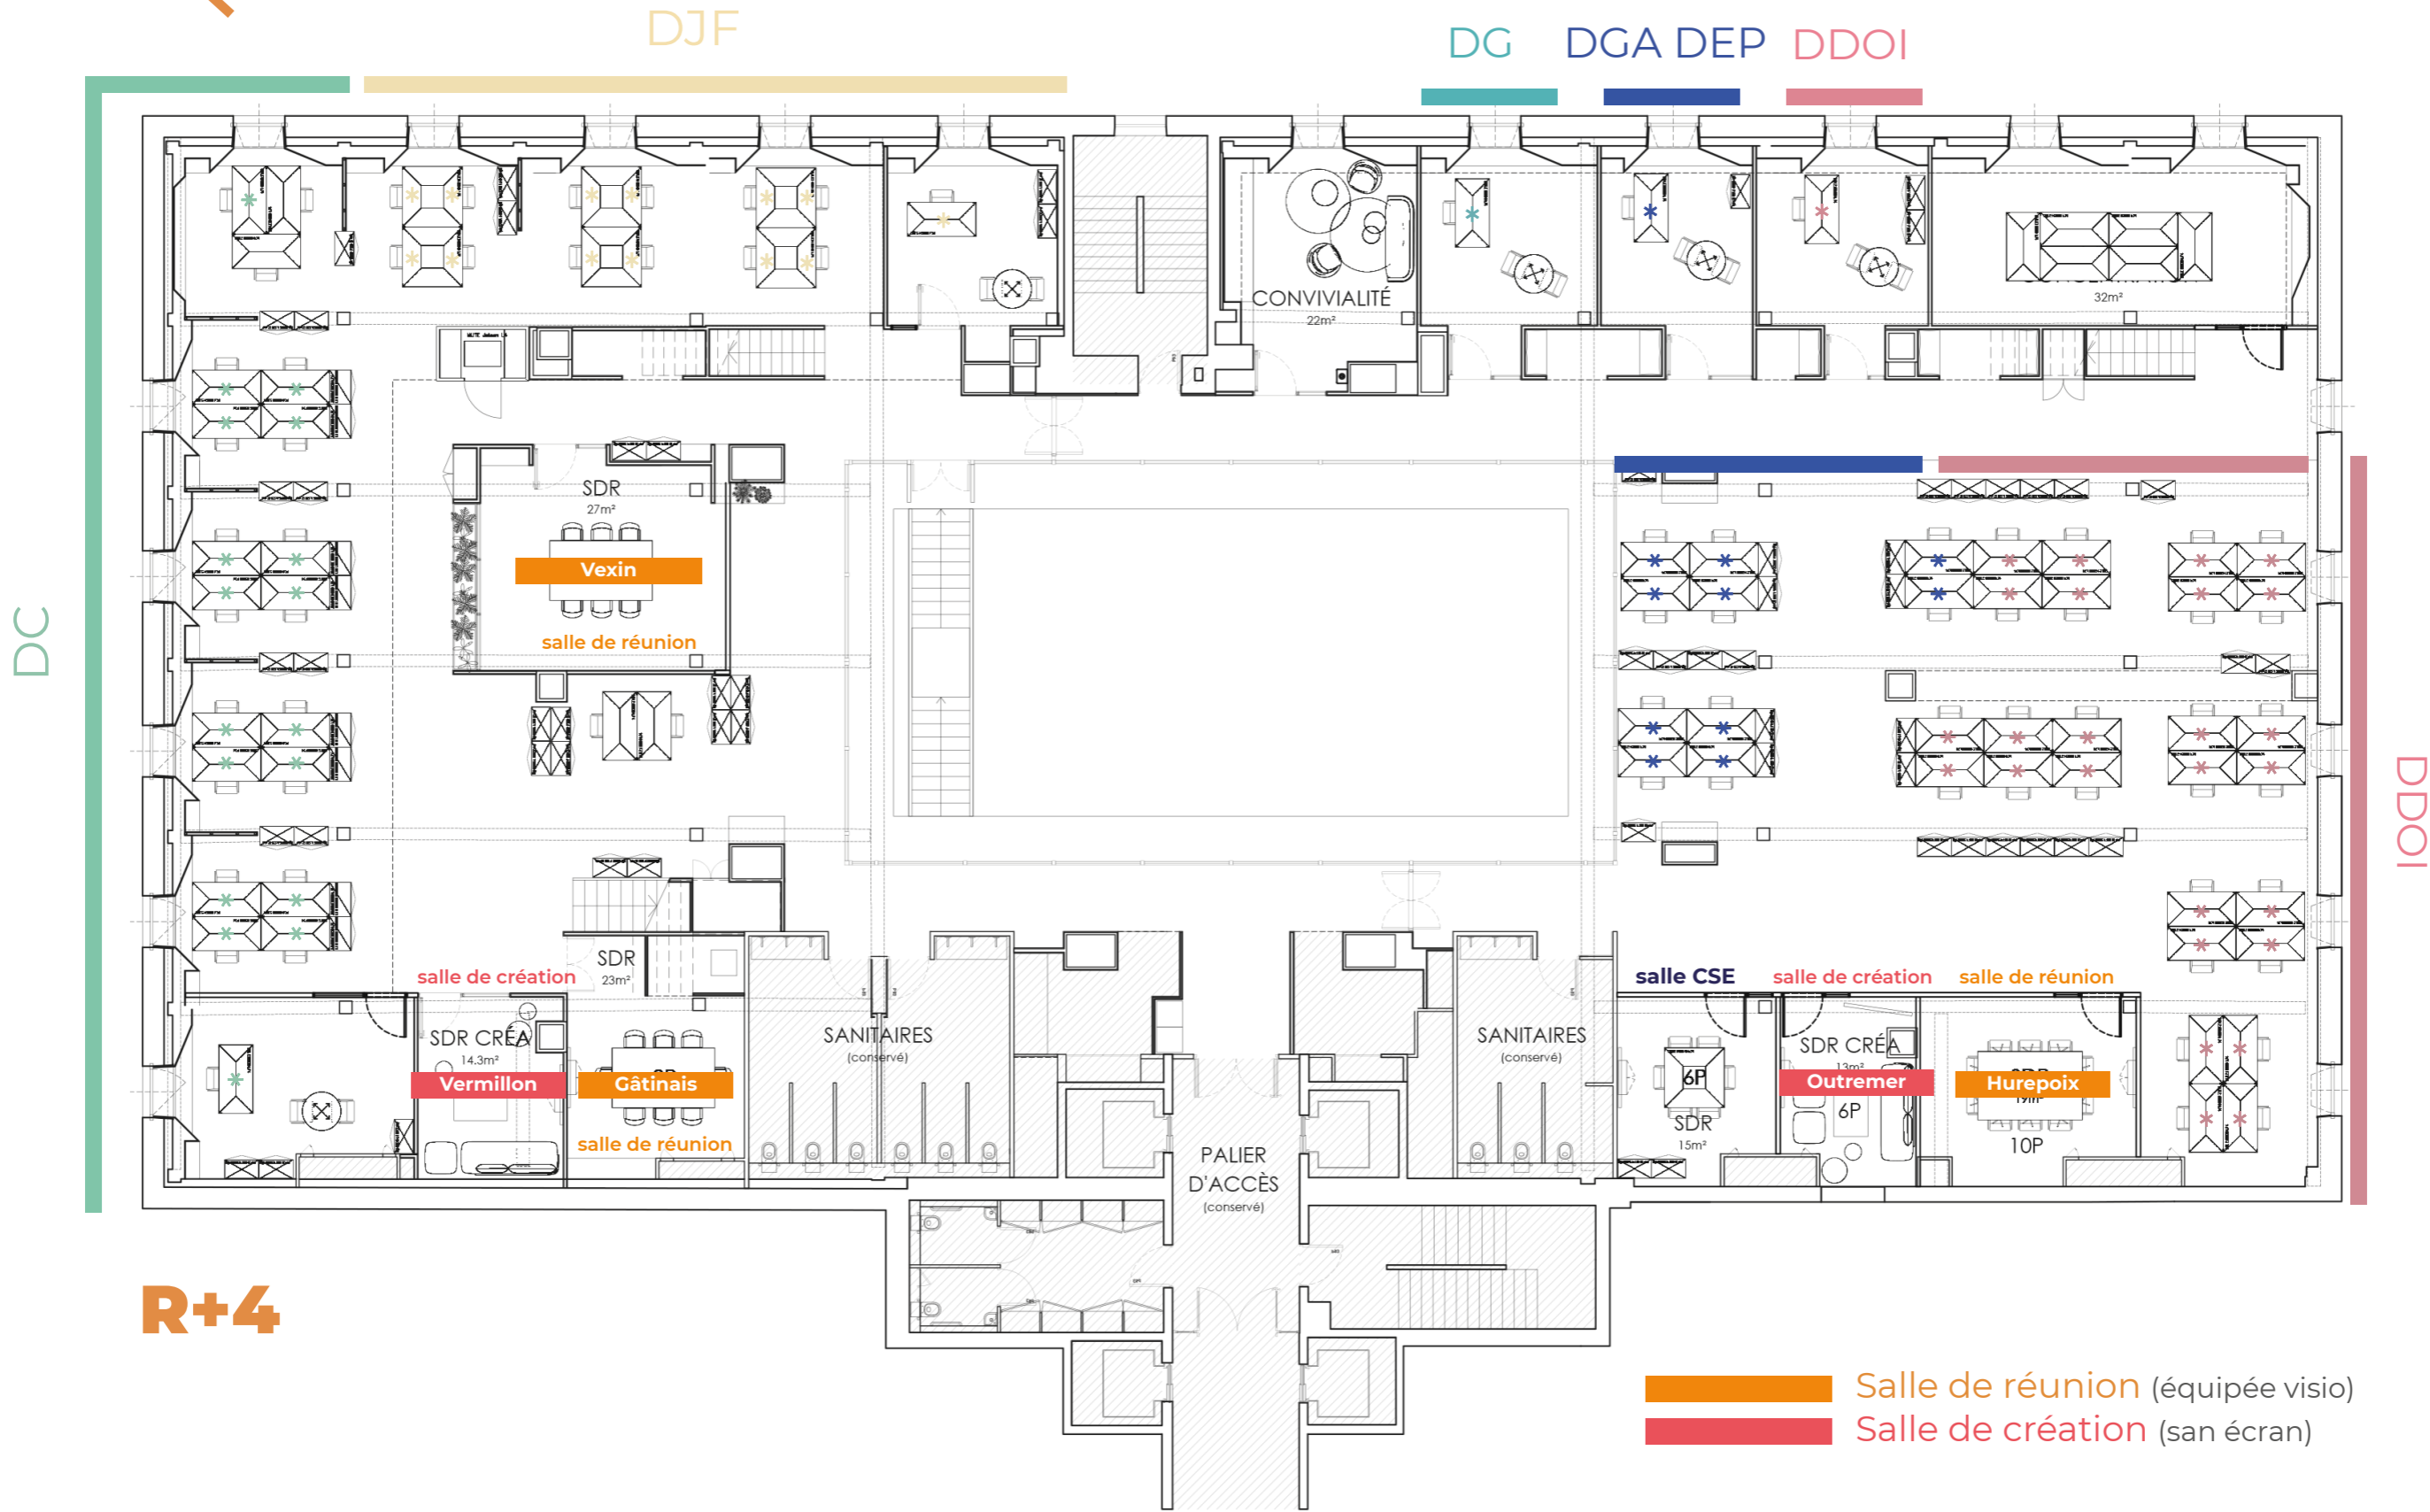


Bâtiment 033 - Mezzanine

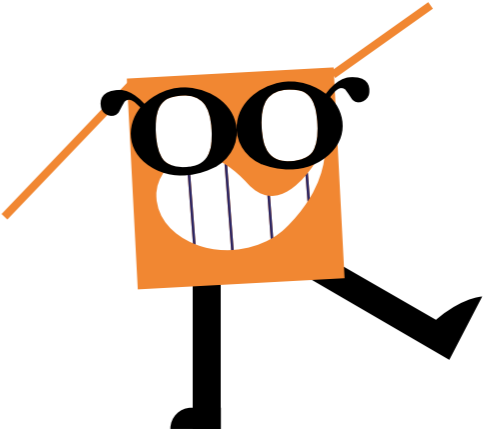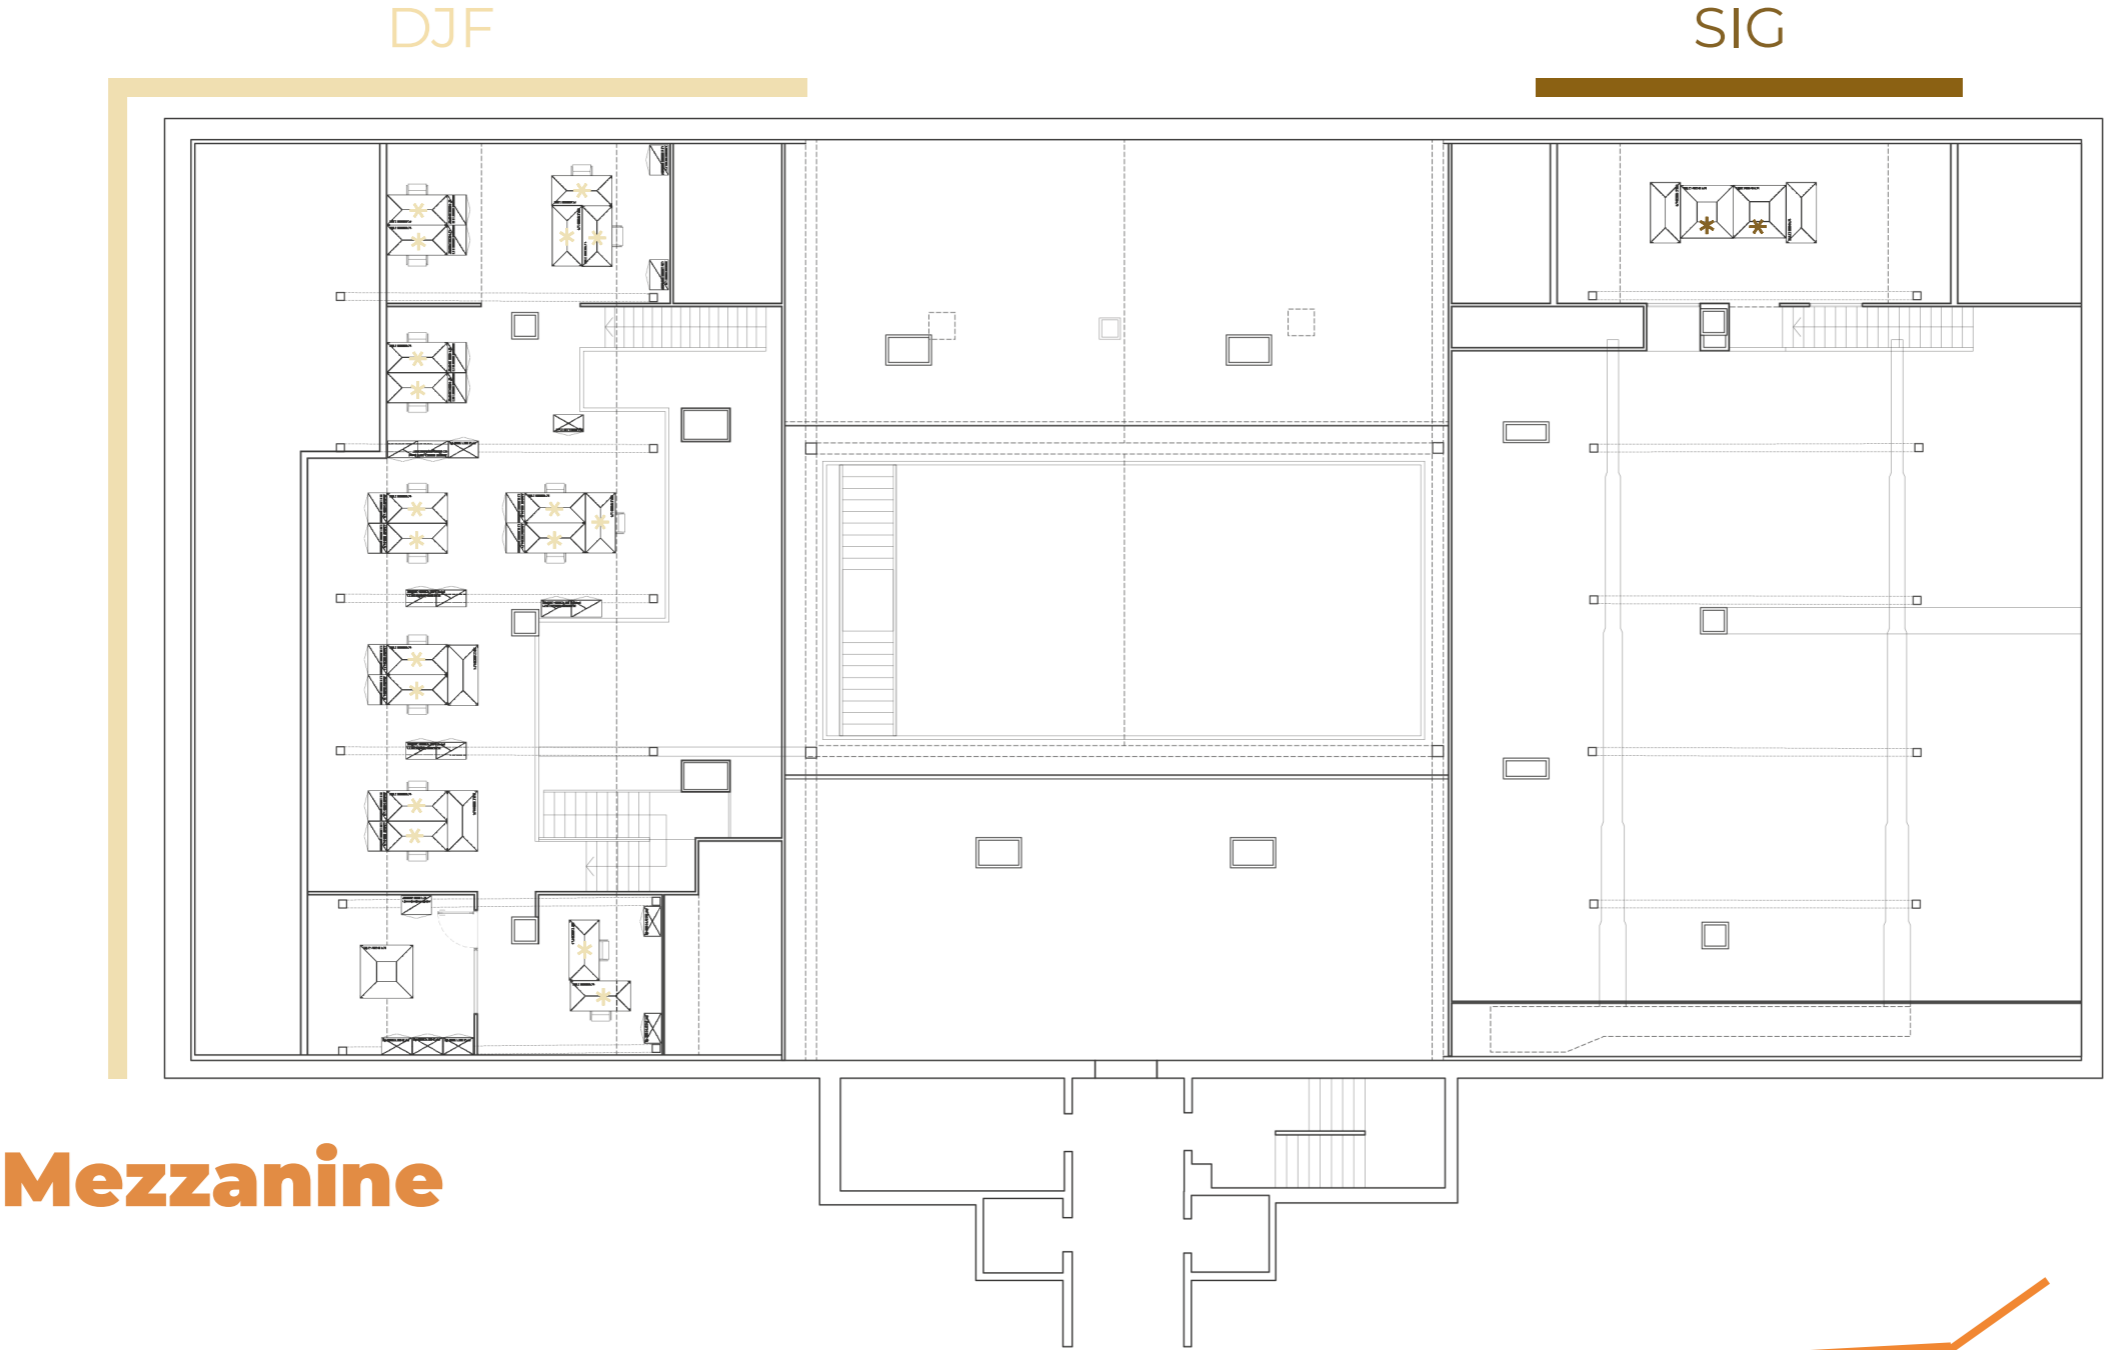

BÂTIMENT 026	Anciennement	Noms retenus	Nombre de places
R+3 (4 salles)	026 A	Corniche des Forts	10 places
	026 B	Jardin des Facultés	8 places
	026 C	Sablons	8 places
	026 D	Etang aux Cygnes	18 places

Bâtiment 026 - R+3

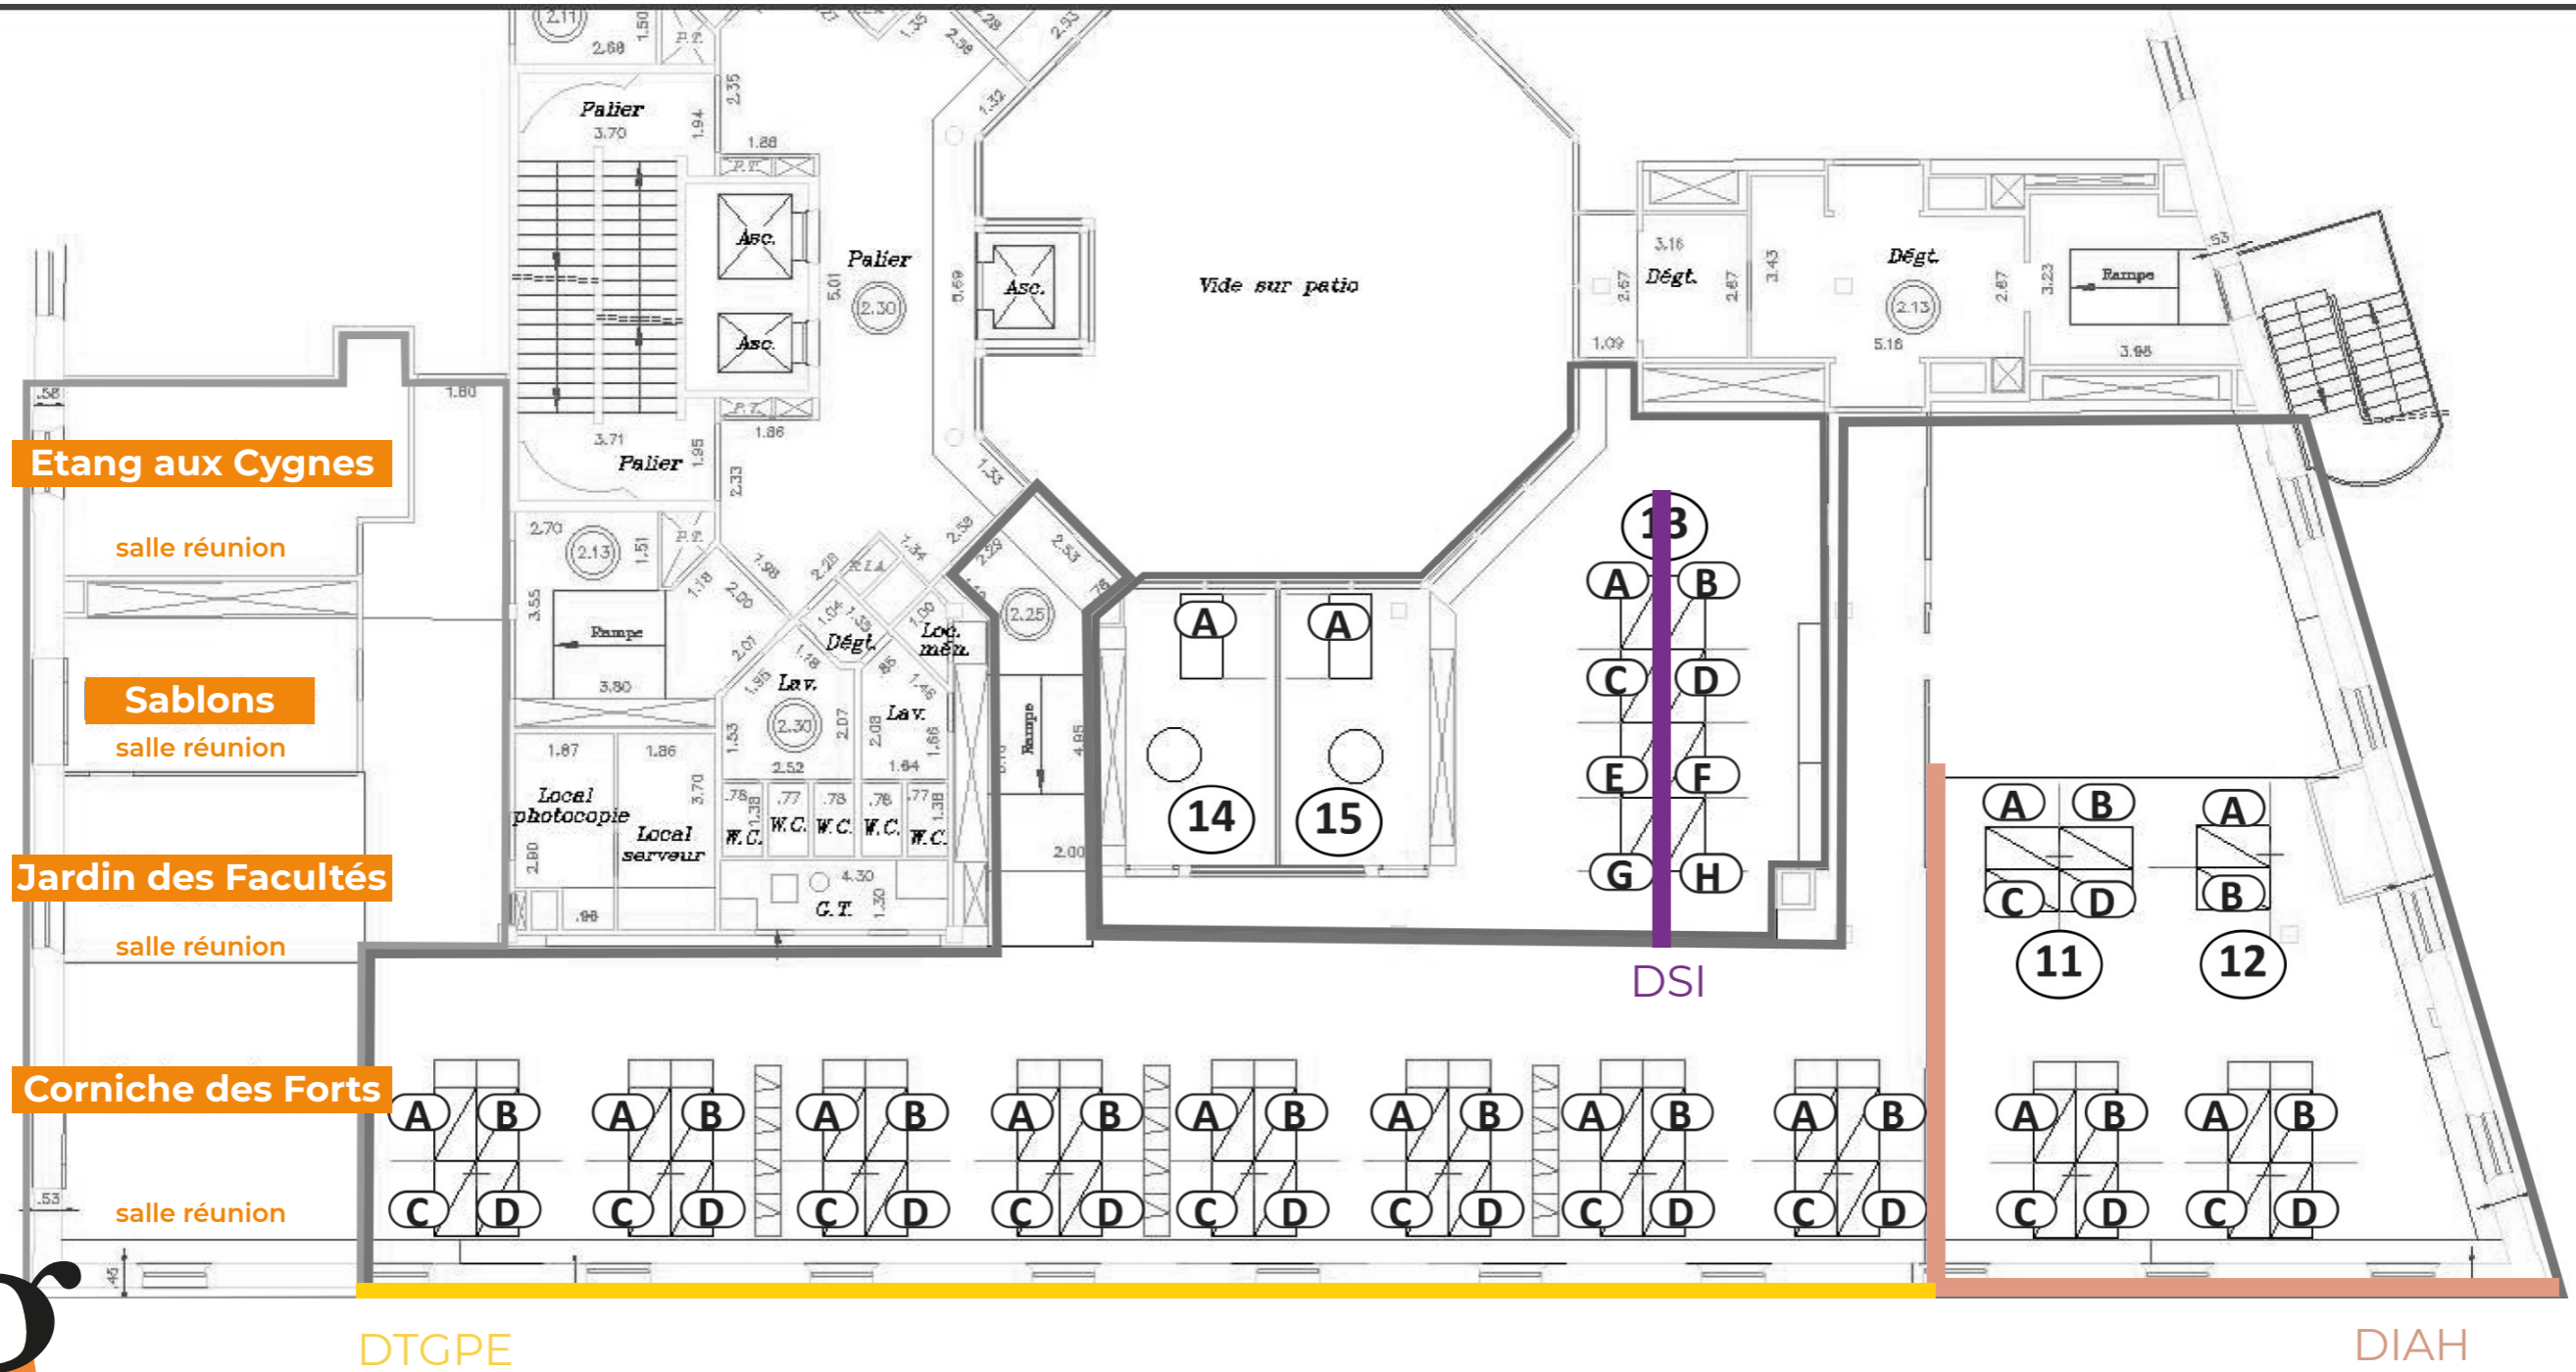

Salle de réunion (équipée visio)