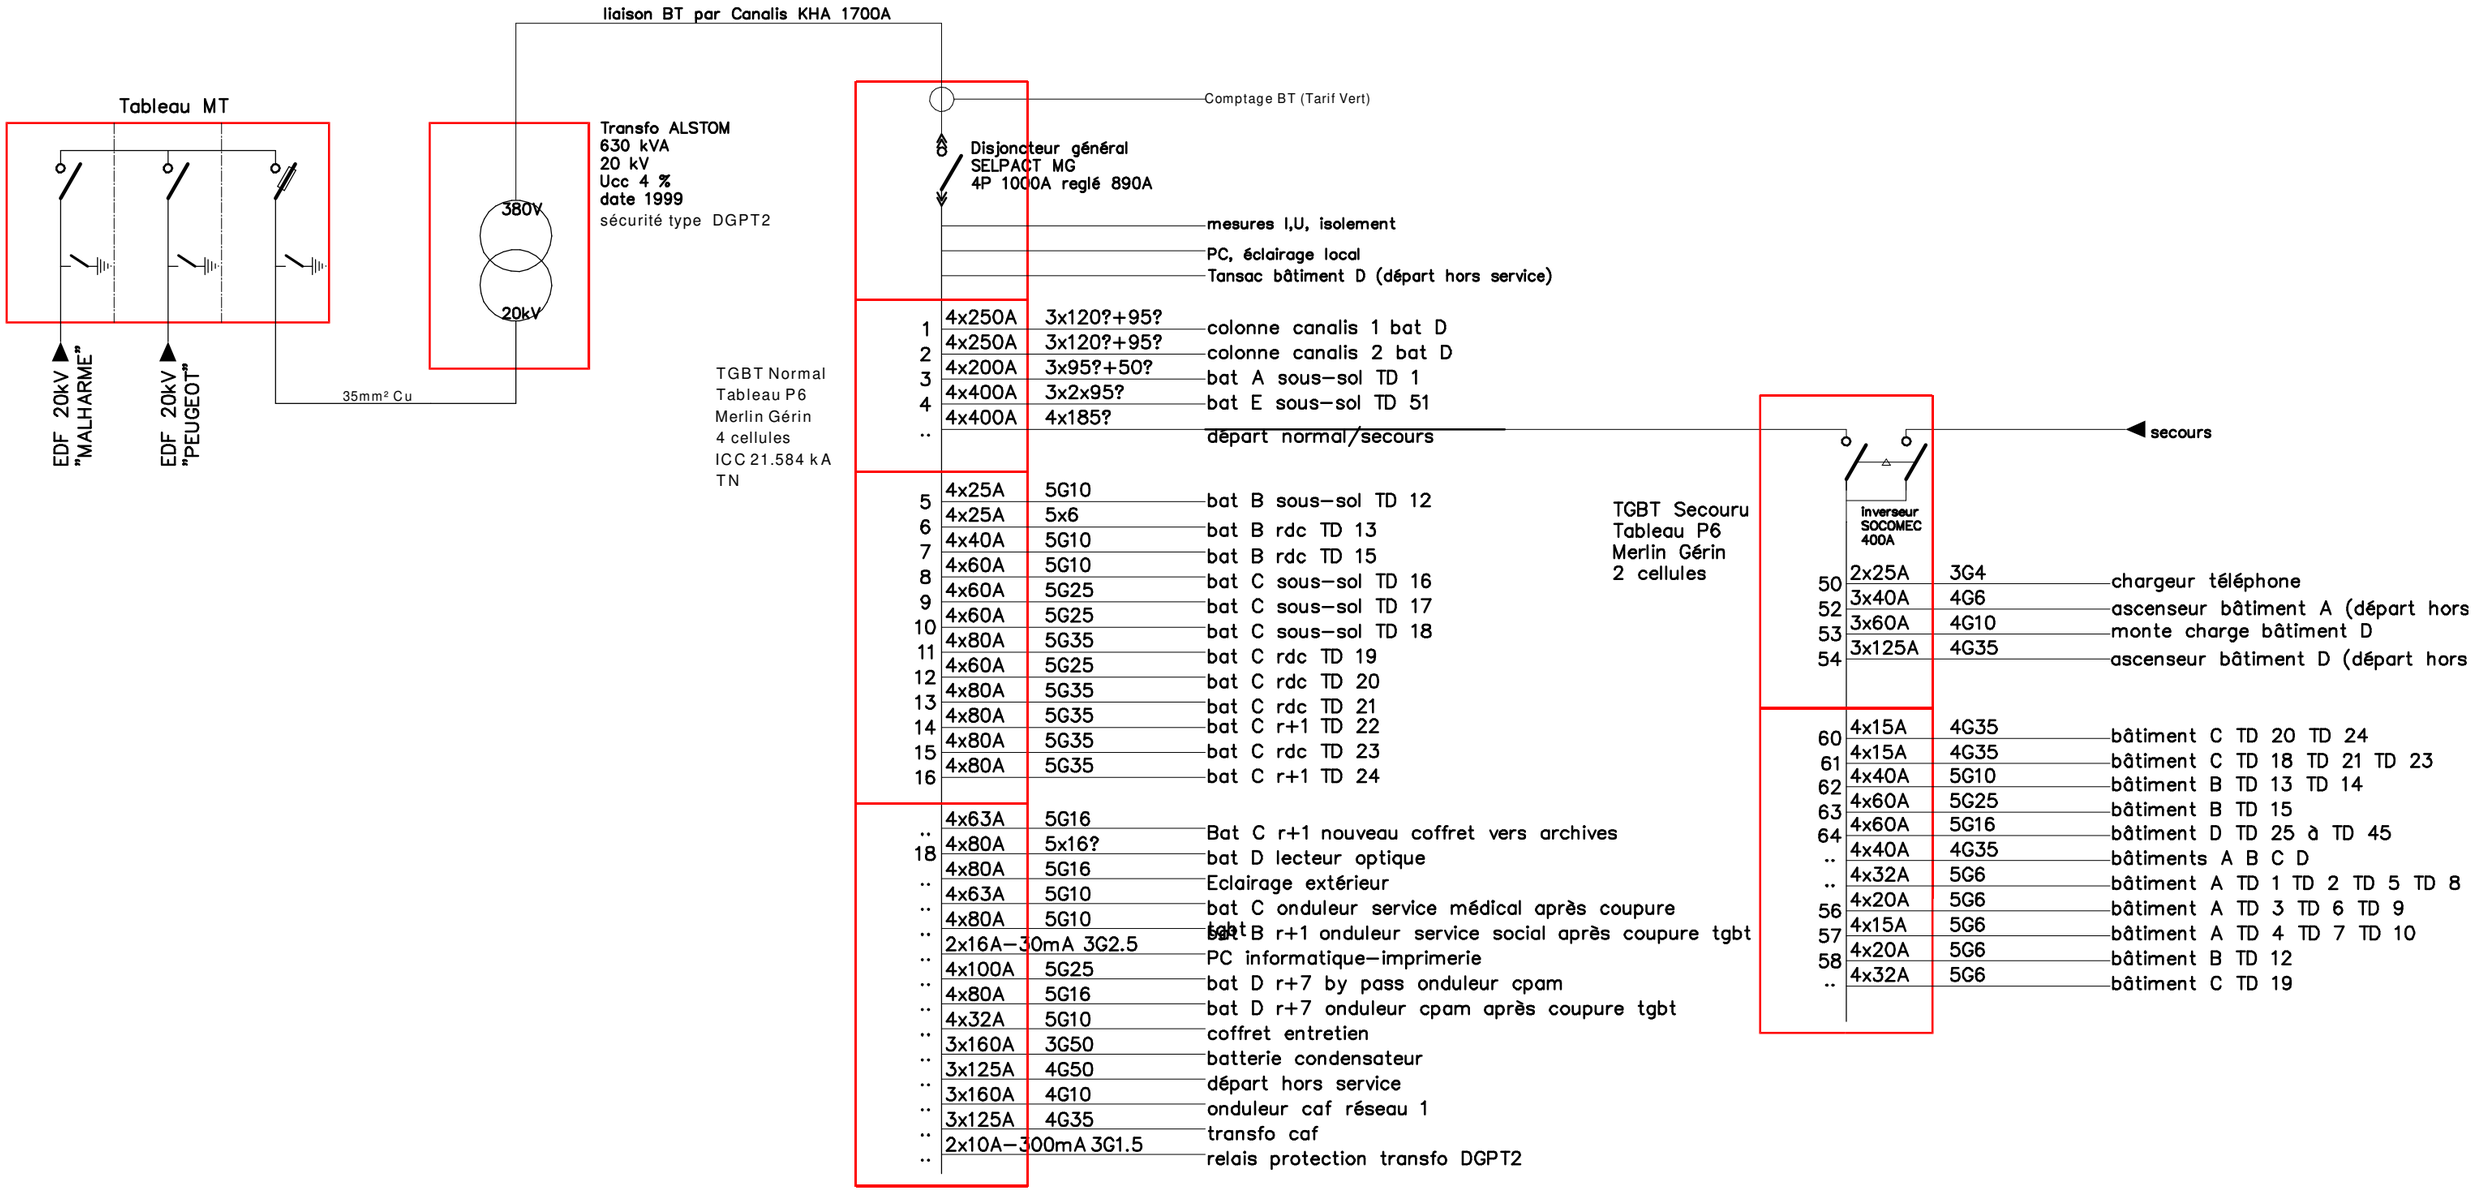

Nota : les protections électriques d'alimentation des tableaux divisionnaires et les sections de câbles sont celles issues des relevés et schémas existants.

Après remplacement du TGBT, les calibres des protections devront être adaptées afin d'obtenir la conformité au regard de la réglementation et justifiées par notes de calculs.

Lot Électricité - Remplacement du TGBT - UIOSS Besançon

Schéma de principe basse tension - Etat existant

Bellucci
INGÉNIERIE DES FLUIDES
4 rue du Gay - 25220 CHALEZEULE
03.81.88.22.25
contact@bet-bellucci.com
www.bet-bellucci.com

N° AFFAIRE	N° PLAN	INDICE
11699	SC01	1

DATE DE CREATION SBA le 08/01/2026 — EDITE LE : 01/12/2025

OPQIBI L'INGÉNIERIE QUALIFIÉE — CERTIFICAT N° 79 02 0187