


ANNEXE 4

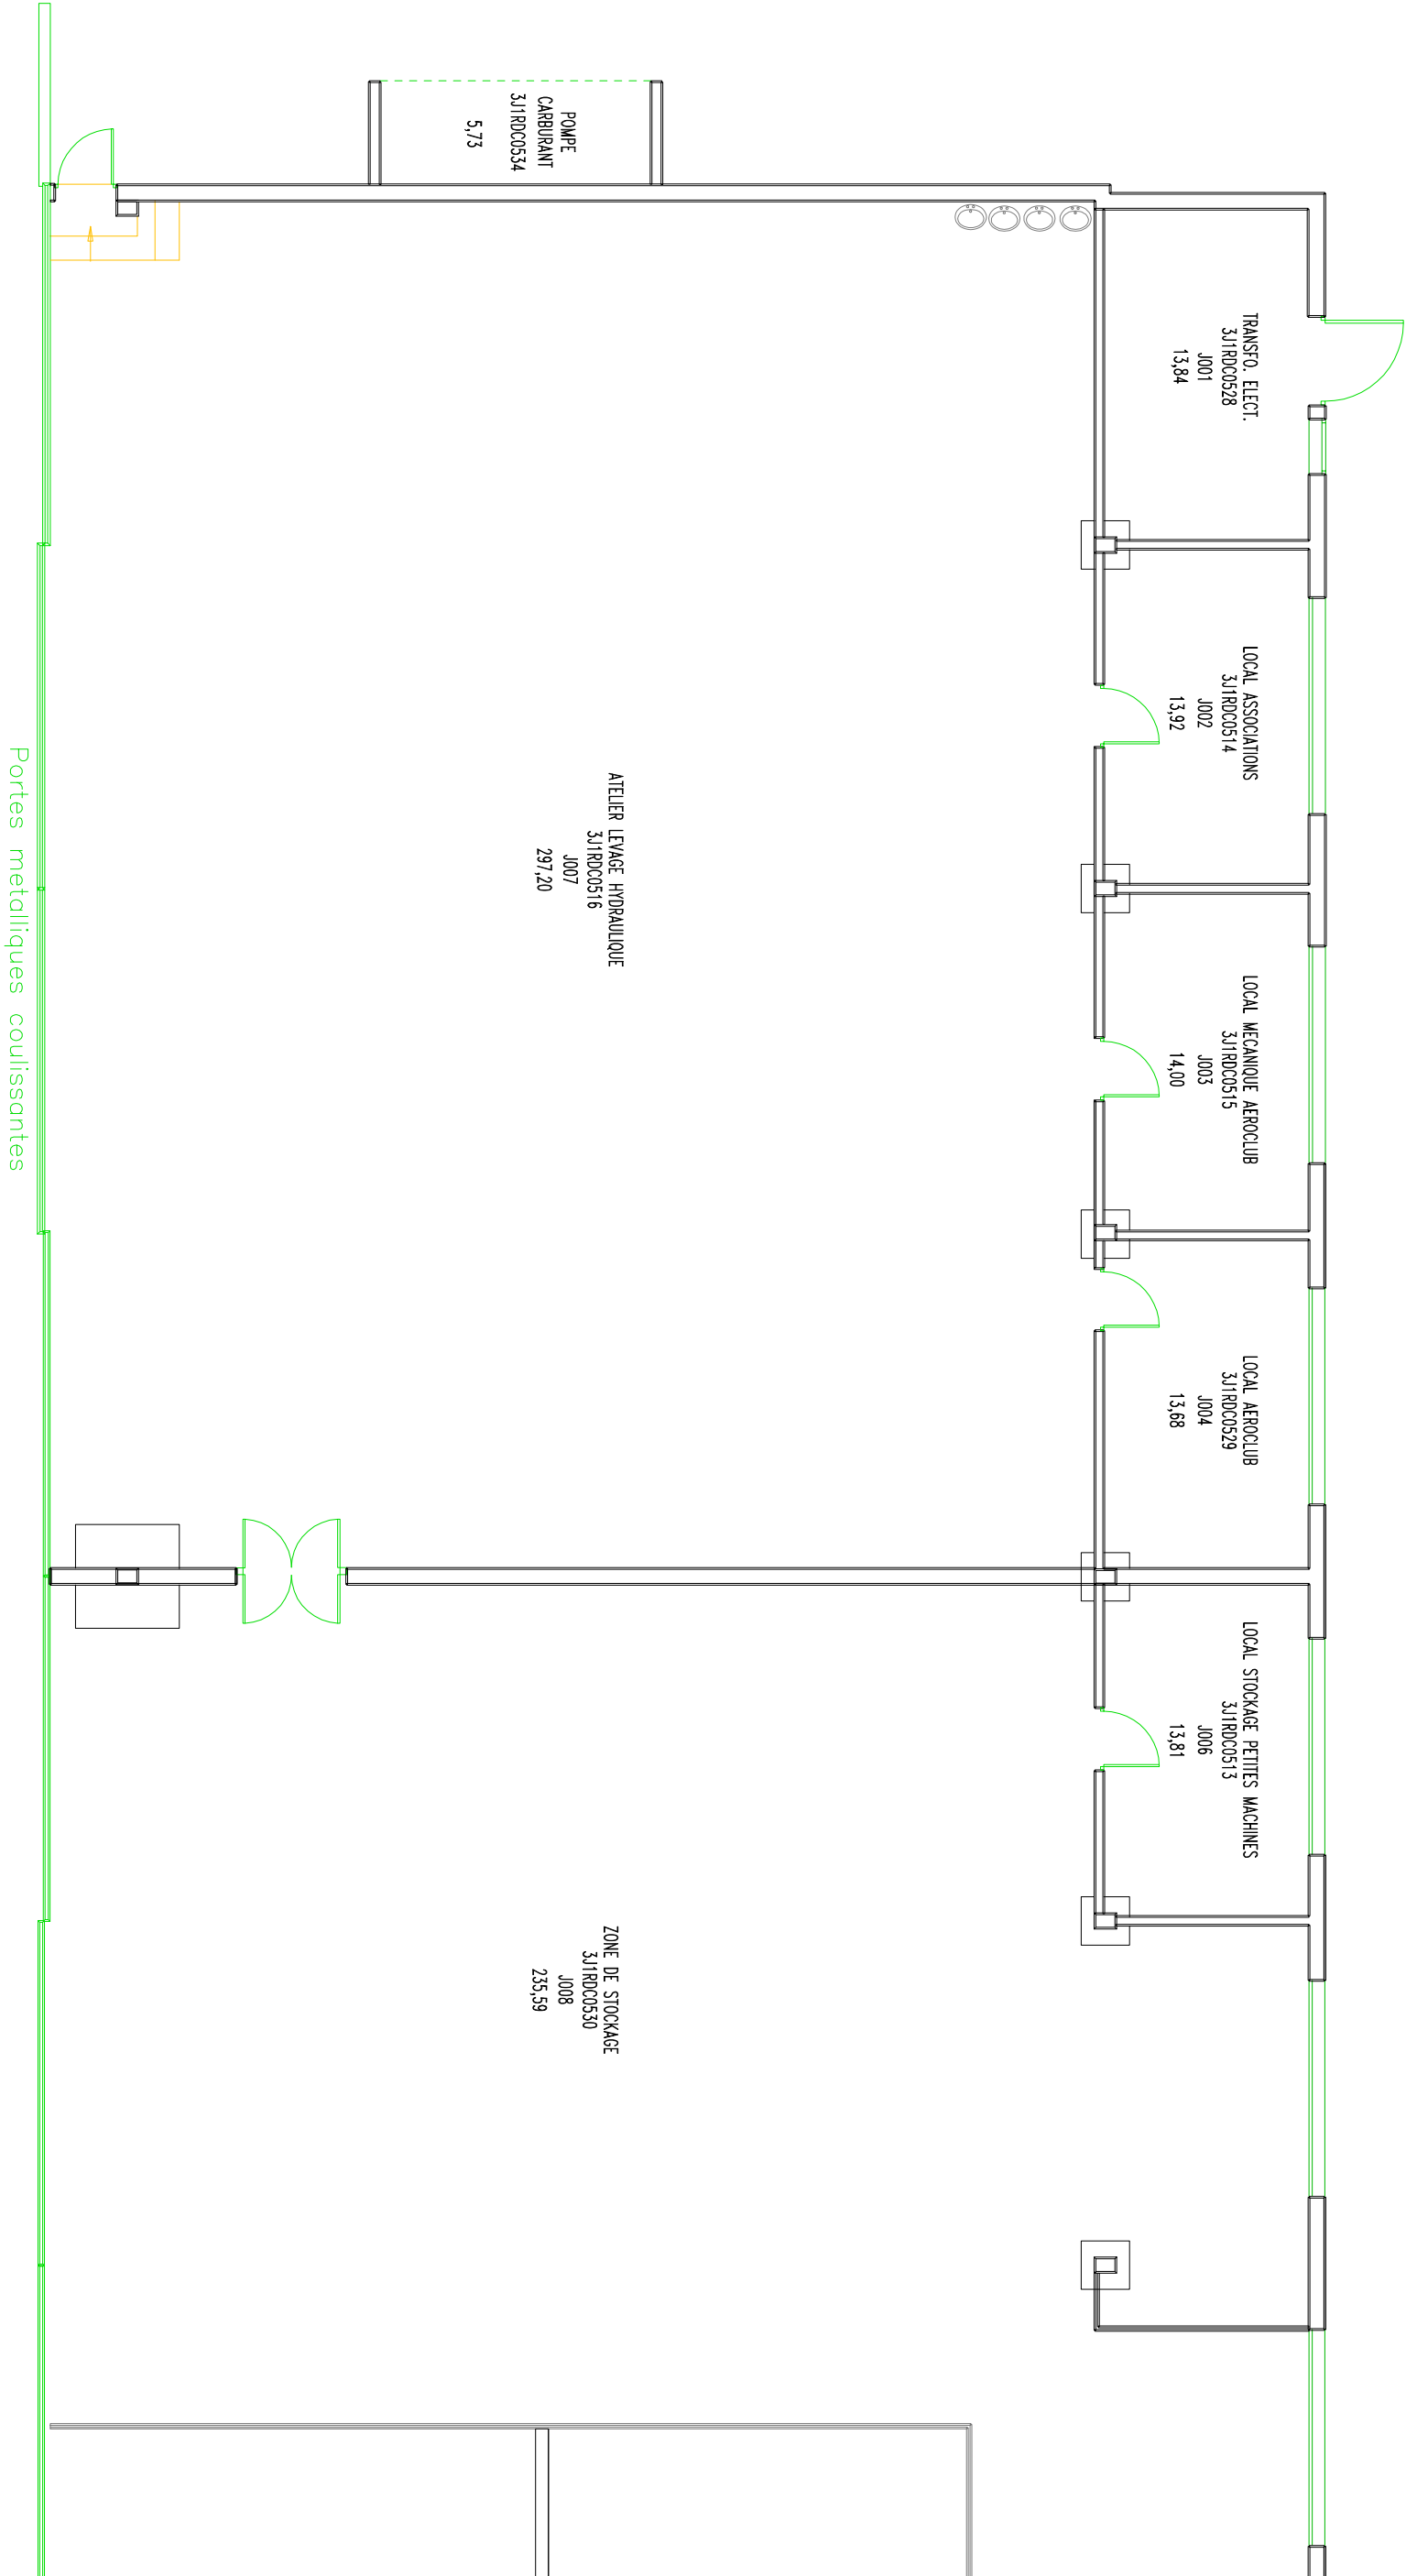

Portes metalliques coulissantes

ROUMEAS

J1_RDC

ECHELLE: 1/100

EXTRAIT: 1/2

C	28/03/2025	SUPP J005	ENAC	-	-		
B	04/04/2017	MISE A JOUR	ENAC	-	-		
A	21/01/2014	MISE A JOUR	ENAC	-	-		
0	19/01/2012	CREATION	ENAC	-	-		
IND	DATE	MODIFICATIONS	Dessiné	Contrôle interne	Contrôle externe		

